



PEDREIRAS/MA	
Proc.	2311001/2022
FLS.	944
Rub.	1

ESTADO DO MARANHÃO
PREFEITURA MUNICIPAL DE PEDREIRAS
PROCURADORIA GERAL DO MUNICÍPIO
CNPJ: 06.184.253/0001-49
Site: <https://www.pedreiras.ma.gov.br/>

PARECER JURÍDICO

Processo Administrativo nº 2311001/2022
Interessado: Comissão Permanente de Licitação

Ao
Sr.º Wagner Nogueira Leite Silva
Assessor Especial da CPL

Submetido ao exame desta assessoria Jurídica para análise e aprovação da minuta do Edital de Licitação e Minuta do Contrato na modalidade Tomada de Preços em epigrafe, cujo objeto é a Contratação de empresa especializada para Conclusão de Construção de Quadra Coberta com Vestiário Padrão FNDE, no Povoado Marianópolis no Município de Pedreiras/MA.

Despesa estimada em: **R\$ 428.154,98 (Quatrocentos e vinte e oito mil, cento e cinquenta e quatro reais e noventa e oito centavos).**

Constam dos autos o encaminhamento do Projeto Básico de Engenharia para a Secretaria Municipal de Educação, Atestado de Aprovação do Projeto Básico, indicação dos recursos, autorização, Portaria nº 042/2021 designando o Assessor Especial da CPL, autuação, minuta do edital e seus anexos, minuta do contrato despacho da CPL encaminhando os autos a Procuradoria Geral do Município para análise das minutas do edital e contrato nos termos do parágrafo único do artigo 38 da lei nº 8.666/93.

São os relatos.

Passo o opinar.

É curial a necessidade de abertura do processo licitatório para a contratação de empresa para prestação dos serviços no molde da Lei. 8.666/93 e seus acréscimos.

Avenida Rio Branco, nº 111, CEP: 65.725-000, Centro – Pedreiras/MA
E-mail: procuradoria@pedreiras.ma.gov.br



ESTADO DO MARANHÃO
PREFEITURA MUNICIPAL DE PEDREIRAS
PROCURADORIA GERAL DO MUNICÍPIO
CNPJ: 06.184.253/0001-49
Site: <https://www.pedreiras.ma.gov.br/>

PEDREIRAS/MA	
Proc.	2311001/2020
FLS.	1145
Rub.	1

Ante de adentra-se a análise do instrumento convocatório, cabe identificar nos autos as exigências compreendidas na fase interna da modalidade escolhida para a aquisição.

Sobre a formalização do procedimento das licitações nos termos do artigo 38 da lei 8.666/93, na fase preparatória da licitação na modalidade Tomada de Preços, deve ser iniciada com abertura de processo administrativo devidamente autuado, protocolado e enumerado, contendo a autorização respectiva, a indicação sucinta do objeto e do recurso próprio para a despesa.

O artigo 40 da mesma legislação preceitua que o edital conterà no preâmbulo o número de ordem e serie anual, o nome da repartição interessada e de seu teor, a modalidade, o regime de execução e o tipo da licitação, a menção de que será regida pela Lei 8.666/93, local, dia e hora para recebimento da documentação e proposta, bem como para início da abertura dos envelopes, e indicará, obrigatoriamente, o seguinte:

- objeto da licitação, em descrição sucinta e clara;
- prazo e condições para assinatura do contrato ou retirada dos instrumentos, execução do contrato e para entrega do objeto licitado;
- sanções para o caso de inadimplemento;
- local onde poderá ser examinado e adquirido o projeto básico, quando for o caso;
- condições para participação na licitação, em conformidade com os art. 27 a 31 da lei nº 8.666/93 e forma de apresentação das propostas;
- critério de julgamento, com disposições claras e parâmetros objetivos;
- locais horários e códigos de acesso dos meios de comunicação a distância em que serão fornecidos elementos, informações, esclarecimentos relativos à

Avenida Rio Branco, nº 111, CEP: 65.725-000, Centro – Pedreiras/MA
E-mail: procuradoria@pedreiras.ma.gov.br



PEDREIRAS/MA	
Proc.	2311001/2022
FLS.	446
Rub.	t

ESTADO DO MARANHÃO
PREFEITURA MUNICIPAL DE PEDREIRAS
PROCURADORIA GERAL DO MUNICÍPIO
CNPJ: 06.184.253/0001-49
Site: <https://www.pedreiras.ma.gov.br/>

licitação e as condições para atendimento das obrigações necessárias ao cumprimento do seu objeto;

- *condições equivalentes de pagamento entre empresas brasileiras e estrangeiras, no caso de licitações internacionais;*
- *o critério de aceitabilidade dos preços unitário e global, conforme o caso, permitida a fixação de preços máximos e vedada a fixação de preços mínimos, critérios estatísticos ou faixas de variação em relação a preços de referência, ressalvada o disposto nos parágrafos 1º e 2º do art. 48;*
- *critério de reajuste, que devesse retratar a variação efetiva do custo de produção, admitida a adoção de índices específicos ou setoriais, desde a data prevista para apresentação das propostas, ou do orçamento a que essa proposta se referir, até a data do adimplemento de cada parcela;*

- Condições de pagamento, prevendo:

- A) prazo de pagamento não superior a trinta dias, contando a partir da data final do período de adimplemento de cada parcela;
- B) compensações financeiras e penalizações, por eventuais atrasos e descontos, por eventuais antecipações de pagamentos;
- C) exigência de seguros, quando for o caso;

- instruções e normas para o recurso previsto nesta lei;
- condições de recebimento do objeto da licitação;
- outras indicações específicas ou peculiares da licitação

O Anexo do edital, dele fazendo parte integrante:

- Orçamento estimado em planilhas de quantitativos e preços unitários;
- A minuta do contrato a ser firmado entre a Administração e o licitante vencedor;

Avenida Rio Branco, nº 111, CEP: 65.725-000, Centro – Pedreiras/MA
E-mail: procuradoria@pedreiras.ma.gov.br



PEDREIRAS/MA	
Proc. 2311001	1202 21
FLS. 447	
Rub. _____	

ESTADO DO MARANHÃO
PREFEITURA MUNICIPAL DE PEDREIRAS
PROCURADORIA GERAL DO MUNICÍPIO
CNPJ: 06.184.253/0001-49
Site: <https://www.pedreiras.ma.gov.br/>

- As especificações complementares e as normas de execução pertinentes a licitação.

Do cotejo dos autos se verifica a formalidade adrede citada e prevista na norma, atendendo os requisitos essenciais para deflagração do certame nesta modalidade.

Da análise da minuta do edital e minuta do contrato, se têm atendido os requisitos legais, ou seja, definição precisa e clara do objeto do certame, as exigências de habilitação, os critérios de aceitação das propostas, as sanções por inadimplemento e as cláusulas do contrato, inclusive com os prazos para entrega, e sob o ângulo jurídico - formal, guardam conformidade com as exigências legais preconizadas para o instrumento da espécie, em especial a Lei nº 8.666/93 e seus acréscimos.

Diante do exposto, opino pela aprovação das minutas sob exame, propondo o retorno do processo a comissão permanente de licitações para as providencias decorrentes, nos termos da Lei nº 8.666/93.

É o parecer.

Sub censura.

Pedreiras/MA, 28 de novembro de 2022.


Fabricio Costa Sampaio
Assessor Jurídico
OAB/PI N° 9845

Avenida Rio Branco, nº 111, CEP: 65.725-000, Centro – Pedreiras/MA
E-mail: procuradoria@pedreiras.ma.gov.br



ESTADO DO MARANHÃO
PREFEITURA MUNICIPAL DE PEDREIRAS
COMISSÃO PERMANENTE DE LICITAÇÃO

CNPJ: 06.184.253/0001-49

Site: <https://www.pedreiras.ma.gov.br/>

PEDREIRAS/MA
Proc. 2311001/2022
FLS. 445
Rub. 1

TOMADA DE PREÇOS Nº 008/2022

REGIDO PELA LEI Nº. 8.666/93 E SUAS ALTERAÇÕES, LEI COMPLEMENTAR Nº 123/2006, LEI COMPLEMENTAR Nº 147/2014, LEI COMPLEMENTAR Nº 155/2016, DECRETO FEDERAL Nº 9.412/2018 E DEMAIS LEGISLAÇÕES PERTINENTES.

ÓRGÃO INTERESSADO:
SECRETARIA MUNICIPAL DE EDUCAÇÃO

PROCESSO ADMINISTRATIVO Nº
2311001/2022

TIPO DE LICITAÇÃO:
MENOR PREÇO

REGIME DE EXECUÇÃO:
Execução Indireta por preço global

OBJETO:

Contratação de empresa especializada para Conclusão de Construção de Quadra Coberta com Vestiário Padrão FNDE, no Povoado Marianópolis no Município de Pedreiras/MA.

Valor Estimado Total: R\$ 428.154,98 (Quatrocentos e vinte e oito mil, cento e cinquenta e quatro reais e noventa e oito centavos).

LOCAL E DATA DO RECEBIMENTO E ABERTURA DOS ENVELOPES DE PROPOSTAS DE PREÇOS E DOCUMENTAÇÃO DE HABILITAÇÃO:

LOCAL: Auditório do Centro Administrativo, situado à Rua Manoel Trindade, nº 145, Centro, CEP: 65.725-000 – Pedreiras/MA

DATA: 21/12/2022 (Abertura da Sessão)

HORA: 09h00min (nove horas) horário local.


SE NO DIA SUPRACITADO NÃO HOUVER EXPEDIENTE, O RECEBIMENTO E O INÍCIO DA ABERTURA DOS ENVELOPES REFERENTES A ESTA TOMADA DE PREÇOS SERÃO REALIZADOS NO PRIMEIRO DIA ÚTIL DE FUNCIONAMENTO DA PREFEITURA MUNICIPAL DE PEDREIRAS/MA, QUE SE SEGUIR.

DIA, HORÁRIO, LOCAL E MEIO DE COMUNICAÇÃO PARA OBTENÇÃO DO EDITAL.

DIA: Segunda a Sexta-feira

HORÁRIO: das 08:00hs às 12:00hs (horário local).

LOCAL: Sala de Licitações da Prefeitura Municipal de Pedreiras, localizada na Avenida Rio Branco, nº 111, CEP: 65.725-000, Centro – Pedreiras/MA.

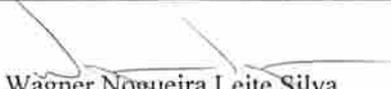
Wagner Nogueira Leite Silva
OAB/DF nº 60.087
Assessor Especial da CPL
Port. nº 042/2021



ESTADO DO MARANHÃO
PREFEITURA MUNICIPAL DE PEDREIRAS
COMISSÃO PERMANENTE DE LICITAÇÃO
CNPJ: 06.184.253/0001-49
Site: <https://www.pedreiras.ma.gov.br/>

PEDREIRAS/MA	
Proc.	2311001/2022
FLS.	449
Rub.	

EDITAL

TOMADA DE PREÇOS Nº 008/2022

A Prefeitura Municipal de Pedreiras, por intermédio da Assessoria Especial da Licitação, designada pela Portaria nº 042/2021, torna público, para conhecimento dos interessados, que fará realizar no dia **21 de dezembro de 2022, às 09h00min**, no Auditório do Centro Administrativo, localizado na Rua Manoel Trindade, nº 145, CEP: 65.725-000, Centro – Pedreiras/MA, a licitação na modalidade **TOMADA DE PREÇOS Nº 008/2022**, na forma de execução indireta, sob regime de empreitada por **PREÇO GLOBAL**, do tipo **MENOR PREÇO**, instaurada por meio do Processo Administrativo nº 2311001/2022, devidamente autorizado, regida pela Lei Federal nº 8.666/1993 e suas alterações, pela Lei Complementar nº 123/2006, Lei Complementar nº 147/2014, Lei Complementar nº 155/2016 e demais legislações pertinentes, bem como pelas disposições deste Edital.

No dia, hora e local acima indicado, a Comissão receberá os envelopes contendo a documentação de habilitação e proposta de preços dos licitantes interessados e dará início à abertura da sessão pública.

1. OBJETO

- 1.1. Contratação de empresa especializada para Conclusão de Construção de Quadra Coberta com Vestiário Padrão FNDE, no Povoado Marianópolis no Município de Pedreiras/MA, conforme especificações e condições no **ANEXO I** do presente Edital (**Projeto Básico**).
- 1.2. O valor total máximo desta licitação é de **R\$ 428.154,98 (Quatrocentos e vinte e oito mil, cento e cinquenta e quatro reais e noventa e oito centavos)**, conforme planilhas orçamentárias, parte integrante do Projeto Básico – **ANEXO I** do presente Edital.
- 1.4. O prazo de execução do objeto é de **180 (cento e oitenta) dias**, a contar do recebimento da Ordem de Serviço.

2. IMPUGNAÇÃO AO EDITAL

- 2.1. Qualquer cidadão poderá impugnar o presente Edital, por irregularidade na aplicação da Lei, devendo protocolar o pedido em até 05 (cinco) dias úteis antes da data fixada para recebimento dos envelopes “Documentação” e “Proposta”, devendo a Comissão Permanente de Licitação julgar e responder à impugnação em até 03 (três) dias úteis.
- 2.2. Decairá do direito de impugnar os termos deste edital perante a Prefeitura Municipal de Pedreiras, o licitante que não o fizer até o segundo dia útil que anteceder à data marcada para recebimento dos envelopes “Documentação” e “Proposta”, apontando as falhas ou irregularidades que o viciariam, hipótese em que tal comunicação não terá efeito de recurso.
- 2.3. A impugnação feita tempestivamente pelo licitante não o impedirá de participar desta Licitação, até o trânsito em julgado da decisão a ela pertinente, sendo-lhe defeso oferecer impugnação fora do prazo estabelecido no § 2º do art. 41 da Lei n.º 8.666/93.
- 2.4. A impugnação interposta deverá ser entregue no Serviço de Protocolo da Prefeitura Municipal de Pedreiras/MA, mediante registro no livro de protocolo, ou em segunda via, no horário das 8:00hs às 12:00hs (horário local) ou através do e-mail cpl@pedreiras.ma.gov.br.



ESTADO DO MARANHÃO
PREFEITURA MUNICIPAL DE PEDREIRAS
COMISSÃO PERMANENTE DE LICITAÇÃO

CNPJ: 06.184.253/0001-49

Site: <https://www.pedreiras.ma.gov.br/>

PEDREIRAS/MA	
Proc. 2311001/2022	
FLB. 450	
Rub. 1	

3. CONDIÇÕES DE PARTICIPAÇÃO

3.1 A licitante interessada em participar do certame, prestará garantia para habilitação, junto com os documentos do **envelope nº 01 – DOCUMENTOS DE HABILITAÇÃO**, em favor da Prefeitura Municipal de Pedreiras/MA, CNPJ nº 06.184.253/0001-49, em valor correspondente a **1% (um por cento)** do total orçado da contratação, em caução em dinheiro ou em títulos da dívida pública, seguro-garantia ou fiança bancária, conforme disposto no “caput” e § 1º do Art. 56, da Lei Federal nº 8.666/93.

3.2. Além das vedações previstas no Art. 9º da Lei nº 8.666/93, não poderão participar, direta ou indiretamente, desta licitação:

3.2.1. Empresa que se encontra sob falência, recuperação judicial ou extrajudicial que impossibilite o cumprimento do contrato, concurso de credores, dissolução ou liquidação.

3.2.1.1 Somente será aceita a participação de empresa em recuperação judicial e extrajudicial, desde que apresente o Plano de Recuperação homologado pelo juízo competente e em pleno vigor, sem prejuízo de atendimento a todos os requisitos de habitação econômico-financeira estabelecidos no edital.

3.2.2. Empresas em regime de consórcio, qualquer que seja sua forma de constituição, pessoas jurídicas que explorem ramo de atividade incompatível com o objeto desta licitação e com sócios comuns concorrendo entre si, empresas estrangeiras que não funcionem no país, nem aqueles que tenham sido declarados inidôneos para licitar ou contratar com a Administração Pública ou punidos com suspensão do direito de licitar e contratar com a Prefeitura Municipal de Pedreiras/MA.

3.2.3. Cooperativas de mão-de-obra tendo em vista que a execução do objeto desta licitação demanda a prestação de serviços de forma habitual e pessoal, mediante subordinação hierárquica do trabalhador à empresa contratada.

3.3. A simples apresentação da proposta implica, por parte da licitante, de que inexistem fatos que impeçam a sua participação, eximindo assim a Comissão de Licitação do disposto no art. 97 da Lei nº 8.666/93.

4. CREDENCIAMENTO

4.1. As empresas licitantes que quiserem se fazer representar nesta Licitação, além dos envelopes, deverão apresentar junto à Comissão de Licitação, no início dos trabalhos, credencial do seu representante legal, com a respectiva qualificação civil, que tanto poderá ser procuração passada por Instrumento Público, quanto por Carta Credencial, assinada pelo representante da empresa com firma reconhecida, nos termos do modelo do **Anexo II** deste Edital.

4.1.1. O instrumento de credenciamento deverá estar acompanhado de cópia do Ato Constitutivo ou Contrato Social da empresa, que identifiquem seus sócios e estejam expressos seus poderes para exercerem direitos e assumir obrigações em decorrência de tal investidura.

4.1.2. O credenciamento é facultativo, porém sua ausência impedirá que o representante da licitante se manifeste ou responda pela empresa durante o processo licitatório.

4.1.3. A licitante que comparecer representada por seu sócio ou dirigente, se credenciará comprovando esta qualidade através do Contrato Social, Estatuto ou documento equivalente, acompanhado de documento de identidade.

4.1.4. A Microempresa e Empresa de Pequeno Porte que desejar usufruir do tratamento diferenciado previsto na Lei Complementar nº 123/2006, no presente certame deve apresentar



PEDREIRAS/MA	
Proc.	2311001/2022-9
FLS.	451
Rub.	t

ESTADO DO MARANHÃO
PREFEITURA MUNICIPAL DE PEDREIRAS
COMISSÃO PERMANENTE DE LICITAÇÃO
CNPJ: 06.184.253/0001-49

Site: <https://www.pedreiras.ma.gov.br/>

juntamente com o documento de credenciamento, a declaração de que atende aos requisitos estabelecidos no artigo 3º da Lei Complementar, conforme **Anexo III**.

4.1.4.1. A declaração mencionada no subitem 4.1.4 terá presunção relativa de veracidade, podendo ser contestada por qualquer interessado, que terá o ônus de comprovar suas alegações.

4.1.5. Nenhuma pessoa natural poderá representar mais de uma licitante.

4.1.6. Não serão consideradas propostas apresentadas por telex, telegrama, internet ou fac-símile.

4.2. Os documentos necessários ao credenciamento poderão ser apresentados em original, por qualquer processo de cópia, desde que autenticada por Cartório competente ou por membro da Comissão, ou por publicação em órgão de Imprensa Oficial.

4.2.1 - Os documentos apresentados em cópias simples acompanhados pelos originais para autenticação pela Comissão Permanente de Licitação deverão ser apresentados em até 24 (vinte e quatro) horas anterior a abertura do certame, a **Comissão Permanente de Licitação não autenticará documentos de Pessoa Jurídica no ato da sessão**.

4.2.2 - Os documentos autenticados por cartório digital deverão ser acompanhados das Declarações de Serviço de Autenticação Digital, sendo vedada a autenticação por chave de terceiros.

4.3. Não será admitida a participação de 02 (dois) representantes para a mesma empresa e nem de um mesmo representante para mais de uma empresa.

4.4. Na hipótese de suspensão dos trabalhos, a licitante será representada na sessão de reabertura pelo mesmo ou em caso de novo representante, este deverá atender às exigências previstas no item 4.

4.5. Não será aceita, em qualquer hipótese, a participação de licitante retardatária, exceto como ouvinte.

5. DOCUMENTAÇÃO E PROPOSTA

5.1. No dia, hora e local indicados no preâmbulo deste Edital, os interessados entregarão, através de seu representante legal ou pessoa credenciada, à Comissão, devidamente lacrados, 02 (dois) envelopes, a saber:

ENVELOPE Nº 01 - com as seguintes indicações obrigatórias na parte externa:

Nome e endereço do licitante

TOMADA DE PREÇOS Nº 008/2022 – Data: 21/12/2022.

“DOCUMENTOS DE HABILITAÇÃO”

ENVELOPE Nº 02 - com as seguintes indicações obrigatórias na parte externa:

Nome e endereço do licitante

TOMADA DE PREÇOS Nº 008/2022 – Data: 21/12/2022.

“PROPOSTA DE PREÇOS”

5.1.1. As empresas poderão enviar seus envelopes através de remessa postal através do endereço Avenida Rio Branco, nº 111, Centro – Pedreiras/MA.

5.1.1.1. A Comissão Permanente de Licitação não aceitará envelopes protocolados com data e horário posteriores a abertura do certame.

5.2. DOCUMENTAÇÃO DE HABILITAÇÃO:

Avenida Rio Branco, nº 111, CEP: 65.725-000, Centro – Pedreiras/MA

E-mail: cpl@pedreiras.ma.gov.br

Página 4 de 49



PEDREIRAS/MA	
Proc.	2311001/2022
FLS.	452
Rub.	1

ESTADO DO MARANHÃO
PREFEITURA MUNICIPAL DE PEDREIRAS
COMISSÃO PERMANENTE DE LICITAÇÃO
CNPJ: 06.184.253/0001-49

Site: <https://www.pedreiras.ma.gov.br/>

A documentação de habilitação deverá ser apresentada em original ou em qualquer processo de cópia autenticada por Cartório, membro da Comissão ou publicação em órgão de imprensa oficial, **excetuando-se os emitidos pela Internet, cuja validação esteja condicionada a sua verificação no respectivo Sítio.**

5.2.1. HABILITAÇÃO JURÍDICA:

- a) Registro comercial, no caso de empresa individual;
- b) Ato constitutivo, estatuto ou contrato social em vigor, com todas as suas eventuais alterações, ou ato constitutivo consolidado, com todas as alterações posteriores, devidamente registrados na Junta Comercial, em se tratando de sociedades empresárias e, no caso de sociedades por ações, acompanhado de documentos de eleição de seus atuais administradores;
- c) Inscrição do ato constitutivo, no caso de sociedades simples, acompanhada de prova da diretoria em exercício e do contrato social registrado no Registro Civil das Pessoas Jurídicas;
- d) Decreto de autorização, em se tratando de empresa ou sociedade estrangeira em funcionamento no país e ato de registro ou autorização para funcionamento, expedido pelo órgão competente, quando a atividade assim o exigir;

5.2.2. REGULARIDADE FISCAL E TRABALHISTA:

- a) Prova de inscrição no Cadastro Nacional de Pessoa Jurídica (CNPJ);
- b) Prova de inscrição no cadastro de contribuintes municipal, relativo ao domicílio ou sede do licitante;
- c) Prova de regularidade com a **Fazenda Pública Federal e Seguridade Social**, mediante apresentação da:
 - a. Certidão de Débitos Relativos a Créditos Tributários Federais e à Dívida Ativa da União, conforme portaria PGFN/RFB nº 1751, de 02 de outubro de 2014.
- d) Prova de regularidade com a **Fazenda Pública Estadual** do domicílio ou sede do licitante, mediante apresentação da:
 - a. Certidão Negativa de Débitos, ou Certidão Positiva com efeitos de Negativa;
 - b. Certidão Negativa, ou Certidão Positiva com efeitos de Negativa, quanto à Dívida Ativa.
- e) Prova de regularidade com a **Fazenda Municipal**, através de:
 - a. Certidão Negativa de Débitos Fiscais;
 - b. Certidão Negativa de Inscrição de Débitos na Dívida Ativa.
- f) Certificado de Regularidade do **FGTS – CRF**, emitido pela Caixa Econômica Federal – CEF, comprovando a regularidade perante o Fundo de Garantia por Tempo de Serviço.
- g) Prova de inexistência de débitos inadimplidos perante a Justiça do Trabalho, mediante a apresentação de **Certidão Negativa de Débitos Trabalhistas – CNDT**.

5.2.3. QUALIFICAÇÃO TÉCNICA:

- a) Prova de inscrição ou registro do licitante junto ao Conselho Regional de Engenharia e Agronomia-CREA competente e/ou Conselho Regional de Arquitetura e Urbanismo/CAU competente, que comprove atividade relacionada com o objeto;



ESTADO DO MARANHÃO
PREFEITURA MUNICIPAL DE PEDREIRAS
COMISSÃO PERMANENTE DE LICITAÇÃO
CNPJ: 06.184.253/0001-49

Site: <https://www.pedreiras.ma.gov.br/>

PEDREIRAS/MA	
Proc.	211001/2022
FLS.	453
Rub.	1

- b) Prova de inscrição ou registro do responsável técnico junto ao Conselho Regional de Engenharia e Agronomia-CREA competente e/ou Conselho Regional de Arquitetura e Urbanismo/CAU competente, que comprove atividade relacionada com o objeto.
- c) A comprovação do vínculo empregatício do Responsável Técnico será feita mediante cópia do contrato de Prestação de Serviços, em que conste o profissional como responsável técnico, que demonstre a identificação do profissional, ou mediante ART de Cargo e Função ou quando vier expressamente na Certidão de Quitação Pessoa Física e Jurídica ou ainda mediante apresentação de declaração de contratação futura do profissional detentor do atestado apresentado, desde que acompanhada da anuência deste.
- c.1) Quando se tratar de dirigente ou sócio da empresa licitante, tal comprovação será feita através do Ato Constitutivo da mesma ou Certidão do CREA e/ou Certidão do CAU, devidamente atualizados.
- d) Para atendimento à **qualificação técnico-profissional**: profissional de nível superior, ENGENHEIRO, reconhecido pelo CREA e/ou CAU, acompanhado da respectiva Certidão de Acervo Técnico – CAT, expedidas pelo CREA e/ou CAU, comprovando ter executado para órgão ou entidade da administração pública direta ou indireta, federal, estadual, municipal ou do Distrito Federal, ou ainda, para empresa privada, serviços compatíveis com o objeto da presente licitação.
- d.1) no caso de dois ou mais licitantes apresentarem atestados de um mesmo profissional como responsável técnico, como comprovação de qualificação técnica, todos os licitantes portadores desse atestado serão inabilitados.
- d.2) a empresa contratada para execução do objeto desta licitação, somente poderá substituir o responsável técnico por novo profissional, com a prévia e escrita anuência da Prefeitura Municipal de Pedreiras mediante a apresentação de acervo técnico comprovando que possui experiência profissional equivalente ou superior.
- e) **Atestado de Capacidade Técnica-Operacional**, fornecido por pessoa jurídica de direito público ou privado, que comprove que a empresa executou serviços pertinentes ao objeto da licitação.

5.2.4. QUALIFICAÇÃO ECONÔMICO-FINANCEIRA:

- a) **Balanco patrimonial** e demonstrações contábeis incluindo as Notas Explicativas do último exercício social, já exigíveis e apresentados na forma da lei, que comprovem a boa situação financeira da empresa, vedada a sua substituição por balancetes ou balanços provisórios, podendo ser atualizados, quando encerrados há mais de 3 (três) meses da data de apresentação da proposta.
- a.1) serão considerados aceitos como na forma da lei o balanço patrimonial e demonstrações contábeis assim apresentados:
- a.1.1) sociedades regidas pela Lei n.º 6.404/76 (sociedade anônima):
- Publicados em Diário Oficial; ou
 - Publicados em jornal de grande circulação; ou
 - Por fotocópia registrada ou autenticada na Junta Comercial da sede ou domicílio do licitante.
- a.1.2) sociedades por cota de responsabilidade limitada (LTDA):



PEDREIRAS/MA	
Proc.	234.001/2022
FLS.	454
Rub.	1

ESTADO DO MARANHÃO
PREFEITURA MUNICIPAL DE PEDREIRAS
COMISSÃO PERMANENTE DE LICITAÇÃO

CNPJ: 06.184.253/0001-49

Site: <https://www.pedreiras.ma.gov.br/>

- Por fotocópia do livro Diário, inclusive com os Termos de Abertura e de Encerramento, devidamente autenticado na Junta Comercial da sede ou domicílio do licitante ou em outro órgão equivalente; ou
 - Por fotocópia do Balanço e das Demonstrações Contábeis devidamente registrados ou autenticados na Junta Comercial da sede ou domicílio do licitante.
- a.1.3) sociedade criada no exercício em curso:
- Fotocópia do Balanço de Abertura, devidamente registrado ou autenticado na Junta Comercial da sede ou domicílio do licitante;
- a.1.4) o balanço patrimonial e as demonstrações contábeis deverão estar assinadas por Contador ou por outro profissional equivalente, devidamente registrado no Conselho Regional de Contabilidade;
- a.2) A boa situação financeira será avaliada pelos Índices de Liquidez Geral (LG), Solvência Geral (SG) e Liquidez Corrente (LC), que deverão apresentar o valor mínimo igual a 1 (um), resultantes da aplicação das seguintes fórmulas:

$LG = \frac{\text{ATIVO CIRCULANTE} + \text{REALIZÁVEL A LONGO PRAZO}}{\text{PASSIVO CIRCULANTE} + \text{EXIGÍVEL A LONGO PRAZO}}$

$SG = \frac{\text{ATIVO TOTAL}}{\text{PASSIVO CIRCULANTE} + \text{EXIGÍVEL A LONGO PRAZO}}$

$LC = \frac{\text{ATIVO CIRCULANTE}}{\text{PASSIVO CIRCULANTE}}$

- a.2.1) As fórmulas deverão estar devidamente aplicadas em memorial de cálculos juntado ao balanço;
- a.2.1.1) caso o memorial não seja apresentado, a Comissão reserva-se o direito de efetuar os cálculos;
- a.3) se necessária a atualização do balanço e do capital social, deverá ser apresentado, juntamente com os documentos em apreço, o memorial de cálculo correspondente.
- a.4) A pessoa jurídica optante do Sistema de Lucro Presumido, que no decorrer do ano-calendário, mantiver Livro Caixa nos termos da Lei nº 8.981, de 20/01/1995, deverá apresentar, juntamente com o Balanço Patrimonial e Demonstrações Contábeis, cópias dos Termos de Abertura e Encerramento do Livro Caixa de acordo com, a Instrução Normativa da Receita Federal nº 2.003/2021 algumas pessoas jurídicas sujeitas a tributação pelo lucro presumido poderão apresentar por Escrituração Contábil Digital em formato SPED assim com a empresas de tributação com base no Lucro Real.
- b) Certidão negativa de falência, Recuperação Judicial ou Recuperação Extrajudicial**, expedida pelo cartório distribuidor da sede da pessoa jurídica ou de execução patrimonial, no domicílio, emitida até 60 (sessenta) dias antes da data da sessão pública ou que esteja dentro do prazo de validade constante da própria certidão.
- b.1)** A empresa em recuperação judicial deverá apresentar certidão emitida pelo juízo em que tramita o procedimento da recuperação judicial no qual certifique-se que a empresa está apta,

Avenida Rio Branco, nº 111, CEP: 65.725-000, Centro – Pedreiras/MA

E-mail: cpl@pedreiras.ma.gov.br

Página 7 de 49



PEDREIRAS/MA	
Proc.	2311001/2022
FLS.	455
Rub.	

ESTADO DO MARANHÃO
PREFEITURA MUNICIPAL DE PEDREIRAS
COMISSÃO PERMANENTE DE LICITAÇÃO
CNPJ: 06.184.253/0001-49
Site: <https://www.pedreiras.ma.gov.br/>

econômica e financeiramente, a suportar o cumprimento do contrato.

5.2.5. OUTROS DOCUMENTOS DE HABILITAÇÃO:

a) **Declaração do licitante, na forma do ANEXO V**, de que não possui, em seu quadro de pessoal, empregado (s) com menos de 18 (dezoito) anos em trabalho noturno perigoso ou insalubre e de 16 (dezesesseis) anos em qualquer trabalho salvo na condição de aprendiz a partir dos 14 (catorze) anos, cumprindo o disposto no inciso XXXIII, art.7º, da Constituição Federal de 1988.

5.2.6. A autenticação de cópias de documentos de Pessoa Jurídica pela Comissão Permanente de Licitação - CPL não será efetuada no ato da sessão.

5.1.6.1 - Os documentos apresentados em cópias simples acompanhados pelos originais para autenticação pela Comissão Permanente de Licitação deverão ser apresentados em até 24 (vinte e quatro) horas anterior a abertura do certame, a **Comissão Permanente de Licitação não autenticará documentos de Pessoa Jurídica no ato da sessão.**

5.2.6.2- Os documentos autenticados por cartório digital deverão ser acompanhados das Declarações de Serviço de Autenticação Digital, sendo vedada a autenticação por chave de terceiros.

5.2.7. Para a habilitação, as ME e EPP deverão apresentar toda a documentação exigida que será devidamente conferida pela Comissão. Havendo alguma restrição na comprovação da regularidade fiscal e trabalhista, será assegurado o prazo de 05 (cinco) dias úteis, cujo termo inicial corresponderá ao momento em que o proponente ME ou EPP for declarado vencedor do certame, prorrogável por igual período, para a regularização da documentação.

5.3. PROPOSTA

5.3.1. O envelope nº 02 conterà, em 01 (uma) via, proposta impressa em papel timbrado do licitante, na língua portuguesa, devidamente datada e assinada pelo representante legal, e deverá conter:

- Resumo da Proposta**, consoante modelo proposto no ANEXO VI do Edital, indicado em moeda corrente nacional, expresso em algarismos e por extenso, inclusas todas as despesas necessárias à execução completa do objeto ora licitado;
- Planilha Orçamentária**, de acordo as planilhas constantes do Projeto Básico - ANEXO I do Edital, com preços unitários, parciais e totais;
- Cronograma Físico-Financeiro**, de acordo com cronograma constante do Projeto Básico - ANEXO I do Edital;
- O prazo de execução do objeto é de **180 (cento e oitenta) dias**, a contar do recebimento da Ordem de Serviços.
- Prazo de validade da proposta de, no mínimo, 60 (sessenta) dias contados da data-limite prevista para entrega das propostas, conforme art. 64, § 3º, da Lei Federal nº 8.666/1993;
- Composição de BDI**, conforme modelo apresentado no Anexo X, ou modelo próprio desde que contenha todas as informações solicitadas.
 - O BDI, que incidirá sobre o somatório dos custos totais de cada item de serviço, deverá estar apresentado à parte, ao final da planilha, sendo ali necessariamente detalhada sua composição.



PEDREIRAS/MA	
Proc.	211001/2022
FLS.	150
Rub.	1

ESTADO DO MARANHÃO
PREFEITURA MUNICIPAL DE PEDREIRAS
COMISSÃO PERMANENTE DE LICITAÇÃO
CNPJ: 06.184.253/0001-49

Site: <https://www.pedreiras.ma.gov.br/>

- f.2) Cada licitante apresentará sua composição de BDI com base em fórmula sugerida no Anexo X, levando em conta que nesta taxa deverão estar considerados, além dos impostos, as despesas indiretas não explicitadas na planilha orçamentária e o lucro.
- g) **Composições de Preços Unitários**, de acordo com o especificado no Orçamento Analítico da obra, constando unidades e insumos com respectivos consumos. Apresentar, discriminadamente, percentuais de BDI e Encargos Sociais aplicados. Poderá ser utilizado o modelo apresentado no Anexo IX, ou modelo próprio, desde que contenha todas as informações solicitadas.
- h) **Composição de Encargos Sociais** – conforme modelo sugerido no Anexo XI ou modelo próprio desde que contenha todas as informações solicitadas.
h.1) Os itens constantes no anexo Modelo de Composição de encargos sociais não são exaustivos, logo, a planilha a ser apresentada deverá ser aquela que corresponda aos encargos da empresa licitante.
- i) **Curva ABC de insumos e de serviços.**
- j) Na composição do BDI, percentual de ISS compatível com a legislação tributária do município de Pedreiras, observando a forma de definição da base de cálculo do tributo prevista na legislação municipal e, sobre esta, a respectiva alíquota do ISS, que será um percentual proporcional entre o limite máximo de 5% estabelecido no art. 8º, inciso II, da Lei Complementar nº 116/2003 e o limite mínimo de 2% fixado pelo art. 88 do Ato das Disposição Constitucionais Transitórias. (Acórdão nº 2622/2013 – TCU – Plenário).
- k) As empresas sujeitas ao regime de tributação de incidência não cumulativa de PIS e COFINS apresentem demonstrativo de apuração de contribuições sociais comprovando que os percentuais dos referidos tributos adotados na taxa de BDI correspondem à média dos percentuais efetivos recolhidos em virtude do direito de compensação dos critérios previstos no art. 3º das Lei ns. 10.637/2002 e 10.833/2003, de forma a garantir que os preços contratados pela Administração Pública reflitam os benefícios tributários pela legislação tributária. (Acórdão nº 2622/2013 – TCU – Plenário).
- l) As empresas optantes pelo Simples Nacional deverão apresentar os percentuais de ISS, PIS e COFINS discriminados na composição do BDI que sejam compatíveis com as alíquotas a que a empresa está obrigada a recolher, previstas no Anexo I da Lei Complementar nº 123/2006, bem como que a composição de encargos sociais não inclua os gastos relativos às contribuições que essas empresas estão dispensadas de recolhimento (Sesi, Senai, Sebrae etc.), conforme dispõe o art. 13, §3º da referida Lei Complementar. (Acórdão nº 2622/2013 – TCU – Plenário).

5.3.1.2. Os documentos exigidos nas alíneas “b”, “c”, “f”, “g” e “h”, serão assinados pelo representante legal da empresa e responsável técnico indicado no item 5.2.3, alínea “b” do presente Edital, conforme determina a Lei Federal nº 5.194, de 24 de dezembro de 1966, e Resolução nº 282/CONFEA, de 24 de agosto de 1983.

5.3.2. Em caso de erro de cálculo na planilha ou divergência entre o total da proposta em algarismos e por extenso prevalecerá sempre o valor correto, apurado pela Comissão, tomando-se por base os quantitativos constantes da planilha orçamentária do ANEXO I deste Edital e os preços unitários propostos pela licitante.



PEDREIRAS/MA	
Proc.	211001/2022
FLS.	459
Rub.	1

ESTADO DO MARANHÃO
PREFEITURA MUNICIPAL DE PEDREIRAS
COMISSÃO PERMANENTE DE LICITAÇÃO
CNPJ: 06.184.253/0001-49

Site: <https://www.pedreiras.ma.gov.br/>

5.3.3. Não serão consideradas as propostas apresentadas fora do prazo bem como aquelas que contiverem rasuras, emendas, borrões ou entrelinhas de modo a ensejar dubiedade, principalmente em relação a preços unitários.

5.3.3.1. Para os fins deste item, entende-se como:

- Rasura: palavra(s) ou qualquer (quaisquer) sinal(is) gráfico(s) riscado(a)(s) ou raspado(a)(s) de modo que sua leitura se torne impossível ou incompreensível;
- Emenda: alteração ou modificação do que já foi escrito;
- Entrelinha: palavra(s) ou frase(s) escritas no espaçamento entre uma e outra linha do texto da proposta.

5.3.4. A proposta, uma vez aberta, vincula a licitante, obrigando-a a contratação caso lhe seja adjudicado o objeto.

5.3.5. Não se considerará qualquer oferta de vantagem não prevista no Edital, nem preço ou vantagem baseada nas ofertas das demais licitantes.

5.3.6. Considerar-se-á que os preços fixados pela licitante são completos e suficientes para assegurar a justa remuneração do objeto contratado incluindo todos os tributos e demais despesas, seja qual for o seu título ou natureza, tais como fretes, encargos sociais, trabalhistas e fiscais, despesas de viagem, locomoção, estadia, alimentação e quaisquer outras, segundo a legislação em vigor.

5.3.7. Considera-se sempre que a licitante dispõe da totalidade dos conhecimentos técnicos, gerenciais e administrativos e dos meios de produção necessários, suficientes e adequados à execução dos serviços para a realização do objeto, a qual deverá mobilizar e empregar com eficiência e eficácia no cumprimento do Contrato que celebrar. Não caberá qualquer pleito de alteração dos valores contratados pela substituição de métodos e meios de produção incompatíveis com o conjunto dos serviços a realizar nas quantidades, prazos e qualidade requeridos.

5.3.8. As composições de custos unitários elaboradas pela Prefeitura Municipal de Pedreiras/MA são instrumentos para a elaboração do orçamento estimativo. Cada licitante deve elaborar suas composições de custos incluindo todos os materiais, equipamentos e mão de obra que entenderem necessário para a conclusão do serviço de acordo com a especificação técnica. Não poderá haver nenhum pleito de alteração de valores do CONTRATADO em função das composições apresentadas pela contratante.

5.3.9. Em circunstâncias excepcionais, a Prefeitura Municipal de Pedreiras poderá solicitar às licitantes a prorrogação do prazo de validade das propostas, sendo facultado à licitante aceitar ou recusar. Tanto a solicitação da prorrogação quanto a resposta da licitante deverão ser expressas.

5.3.10. As licitantes deverão apresentar as propostas de preços com o mesmo CNPJ constante nos documentos de Habilitação.

5.3.11. Caso os prazos não estejam expressamente indicados na proposta ou estejam superiores ao indicado neste edital, prevalecerá o estabelecido neste.

6. DO JULGAMENTO

6.1. Julgamento da Habilitação

6.1.1. O julgamento iniciar-se-á com a abertura do envelope nº 1, contendo os documentos de habilitação, os quais poderão ser analisados pelas licitantes pelo prazo estabelecido pela Comissão Permanente de Licitação, podendo aquelas, inclusive, apresentar alegações sobre a documentação das demais licitantes.

Avenida Rio Branco, nº 111, CEP: 65.725-000, Centro – Pedreiras/MA

E-mail: cpl@pedreiras.ma.gov.br

Página 10 de 49



ESTADO DO MARANHÃO
PREFEITURA MUNICIPAL DE PEDREIRAS
COMISSÃO PERMANENTE DE LICITAÇÃO
CNPJ: 06.184.253/0001-49

Site: <https://www.pedreiras.ma.gov.br/>

PEDREIRAS/MA	
Proc.º	211001/2022
FLS.	453
Rub.	1

6.1.2. Após a apreciação dos documentos, a Comissão declarará habilitadas as licitantes que apresentaram os documentos na forma indicada neste edital e inabilitadas as que não atenderam a essas exigências.

6.1.3. Constatada falsidade em declaração ou documentação, após diligência pela Comissão Permanente de Licitação, a licitante será inabilitada ou desclassificada, conforme o caso, sem prejuízo de outras penalidades.

6.1.4. Havendo restrição na comprovação da regularidade fiscal e trabalhista da microempresa ou empresa de pequeno porte, serão adotados os procedimentos previstos no Art. 43, §1º da Lei Complementar nº. 123/2006.

6.1.5. Proferida a decisão, as licitantes poderão, unanimemente, renunciar ao direito de interpor recurso, o que constará em ata, procedendo-se à abertura do envelope nº 02 das concorrentes habilitadas.

6.1.6. Não havendo desistência do direito de recorrer, na forma do subitem 6.1.5, a Comissão suspenderá a sessão, lavrando ata circunstanciada dos trabalhos até então executados e comunicará, por escrito, com antecedência mínima de 48 horas, às licitantes habilitadas, a data, hora e local de sua reabertura. Nessa hipótese, os envelopes n.º 02, devidamente fechados e rubricados pelos presentes, permanecerão até que se reabra a sessão, sob a guarda e responsabilidade da Comissão Permanente de Licitação.

6.1.7. Ao final da fase de habilitação, serão devolvidos, fechados, os envelopes contendo as propostas de preços às empresas inabilitadas.

6.1.8. Envelopes não reclamados no prazo de 30 (trinta) dias a contar da data da adjudicação, serão destruídos, independentemente de notificação à interessada.

6.1.9. Quando todas as licitantes forem inabilitadas, a Comissão poderá, a seu critério, fixar o prazo de 08 (oito) dias úteis para a apresentação de nova documentação ou de novas propostas escoimadas das causas que ensejaram a inabilitação, conforme disposto no §3, do art. 48, da Lei Federal nº 8.666/1993.

6.2. Julgamento das Propostas

6.2.1 Ultrapassada a fase de habilitação, serão abertos os Envelopes nº 02 apenas das licitantes habilitadas, sendo divulgadas às licitantes presentes, as condições oferecidas pelas participantes habilitadas, e facultada a verificação das propostas destas às licitantes presentes para manifestação.

6.2.2. O julgamento das propostas será levado a efeito pela Comissão Permanente de Licitação, considerando o critério de MENOR PREÇO GLOBAL, entre as licitantes que cumprirem integralmente as exigências deste edital desde que nenhum preço unitário da planilha orçamentária da licitante seja superior aos preços máximos estabelecidos na planilha orçamentária da Prefeitura Municipal de Pedreiras/MA, constante no Anexo I deste Edital.

6.2.3. Verificando-se discordância entre o preço unitário e o total do item, prevalecerá o primeiro, sendo corrigido o preço total; ocorrendo divergência entre o valor constante da Composição de Custos unitários do serviço e o expresso na Planilha Orçamentária, prevalecerá o primeiro; ocorrendo divergência entre os valores numéricos e os por extenso predominarão os últimos. Se a licitante não aceitar a correção de tais erros, sua proposta será desclassificada.

6.2.4. A licitante assume os preços ofertados na sua proposta para cada serviço, etapa e o total da obra e se obriga a executá-los integralmente pelo preço ofertado, não tendo direito a aditivos, de preços por divergências das quantidades constantes na planilha da sua proposta com as

Avenida Rio Branco, nº 111, CEP: 65.725-000, Centro – Pedreiras/MA

E-mail: cpl@pedreiras.ma.gov.br

Página 11 de 49



PEDREIRAS/MA	
Proc.	2311001/2022
FLS.	499
Rub.	

ESTADO DO MARANHÃO
PREFEITURA MUNICIPAL DE PEDREIRAS
COMISSÃO PERMANENTE DE LICITAÇÃO
CNPJ: 06.184.253/0001-49

Site: <https://www.pedreiras.ma.gov.br/>

dimensões, cotas de nível e volumes indicados nos desenhos e detalhes, e de acordo com as especificações dos materiais.

6.2.5. Em caso de absoluta igualdade de preços entre duas ou mais propostas e, conferido o direito de preferência previsto no art. 3º, § 2º da Lei n.º 8.666/93, ainda permanecer o empate, será efetuado sorteio em ato público, para o qual todas as licitantes serão convocadas.

6.2.6. No caso de empate previsto na LC n.º 123/06, assim considerado quando as propostas apresentadas pelas microempresas e/ou empresas de pequeno porte forem iguais ou superiores em até 10 % (dez por cento) da proposta classificada em primeiro lugar, será concedido o direito de preferência, no prazo de 20 minutos, nos termos do Art. 44, §1º e Art. 45, Inciso I da Lei Complementar n.º 123/2006.

6.2.7. Serão desclassificadas as propostas que:

6.2.7.1. Após análise, com base no artigo 48, incisos I e II da Lei n.º 8.666/93:

a) Não atendam as exigências deste edital;

b) Apresentarem valor global superior ao limite estabelecido ou com preços manifestamente inexequíveis, assim considerados aqueles que não venham a ter demonstrada sua viabilidade por meio de documentação que comprove que os custos dos insumos são coerentes com os de mercado e que os coeficientes de produtividade são compatíveis com a execução do objeto;

c) Apresentarem preços unitários superiores aos constantes na planilha orçamentária constante do Anexo I do Presente Edital;

6.2.7.2. O ônus da prova da exequibilidade dos preços cotados incumbe ao autor da proposta, no prazo determinado pela Comissão Permanente de Licitação.

6.2.7.3. Consideram-se manifestamente inexequíveis as propostas cujos valores sejam inferiores a 70% (setenta por cento) do menor dos seguintes valores:

a) média aritmética dos valores das propostas superiores a 50% (cinquenta por cento) do valor orçado pela Administração; ou

b) valor orçado pela Administração.

6.2.7.4. Dos licitantes classificados na forma do item 6.2.7.3, cujo valor global da proposta for inferior a 80% (oitenta por cento) do menor valor a que se referem os subitens a e b, será exigida, para assinatura do contrato, prestação de garantia adicional, dentre as modalidades previstas no § 1º do art. 56 da Lei 8.666/93, igual à diferença entre o valor resultante do item 6.2.7.3 e o valor da correspondente proposta.

6.2.7.5. Quando todos os licitantes forem inabilitados ou todas as propostas forem desclassificadas, a Comissão Permanente de Licitação poderá fixar o prazo de 08 (oito) dias úteis para apresentação, pelos licitantes, de nova documentação ou de outras propostas escoimadas das causas de inabilitação ou desclassificação.

6.2.7.6. É facultada à Comissão de Licitação, em qualquer fase da licitação, a promoção de diligência destinada a esclarecer ou a complementar a instrução do processo, vedada a inclusão posterior de documento;

6.2.7.7. Será declarada vencedora a licitante que oferecer o menor preço global, dentro das condições exigidas neste Edital;

6.2.7.8. Colocar-se-ão à disposição dos interessados o resultado da licitação e os mapas de apuração e classificação elaborados segundo a ordem crescente de preço global;

7. ADJUDICAÇÃO E HOMOLOGAÇÃO



PEDREIRAS/MA	
Proc.	211001/2022
FLS.	960
Rub.	1

ESTADO DO MARANHÃO
PREFEITURA MUNICIPAL DE PEDREIRAS
COMISSÃO PERMANENTE DE LICITAÇÃO

CNPJ: 06.184.253/0001-49

Site: <https://www.pedreiras.ma.gov.br/>

7.1. O resultado desta licitação será divulgado de acordo com o que estabelece o § 1º do art. 109 da Lei Federal nº 8.666/1993.

7.2. Não havendo interposição de recurso quanto ao resultado da licitação, ou após o seu julgamento, será lavrada Ata circunstanciada, cabendo à Comissão Permanente de Licitação adjudicar o objeto da licitação globalmente ao vencedor, submetendo tal decisão à Autoridade Superior do Município de Pedreiras, Estado do Maranhão para, se for o caso, proceder à homologação.

7.3. A autoridade superior da Prefeitura Municipal de Pedreiras, poderá revogar a licitação por razões de interesse público, devendo anulá-la, de ofício ou por provocação de terceiros, quando o motivo assim justificar.

8. RECURSOS ADMINISTRATIVOS

8.1. Dos atos da Administração referentes a esta licitação cabem:

8.1.1. Recurso, no prazo de 05 (cinco) dias úteis, a contar da intimação do ato ou lavratura da Ata, nos casos de:

- Habilitação ou inabilitação do licitante;
- Julgamento das propostas;
- Anulação ou revogação da licitação.

8.1.2. Representação, no prazo de 05 (cinco) dias úteis da intimação da decisão relacionada com o objeto da licitação, de que não caiba recurso hierárquico;

8.1.3. Pedido de reconsideração de decisão da autoridade superior da Prefeitura Municipal de Pedreiras, na hipótese do § 3º do art. 87 da Lei Federal nº 8.666/1993, no prazo de 10 (dez) dias úteis da intimação do ato.

8.2. O recurso será dirigido à autoridade superior por intermédio da que praticou o ato recorrido.

9. CONTRATAÇÃO E ORDEM DE SERVIÇOS

9.1. Autorizada a contratação, a Prefeitura Municipal de Pedreiras/MA convocará a licitante vencedora para assinar o termo de contrato, visando a execução do objeto da presente licitação, nos termos da minuta do contrato constante do **Anexo VIII** deste Edital.

9.2. A licitante vencedora terá o prazo de 5 (cinco) dias úteis, contados da convocação, para assinar o Contrato, o qual poderá ser prorrogado uma vez, por igual período, quando solicitado pela licitante vencedora durante o seu transcurso e desde que ocorra motivo justificado, aceito pela Prefeitura Municipal de Pedreiras/MA.

9.3. A recusa injustificada do adjudicatário em assinar o Contrato, dentro do prazo estabelecido no item 9.2, caracteriza o desatendimento total da obrigação por ele assumida, acarretando a nulidade da adjudicação, sujeitando-o às penalidades cabíveis, caso em que a Prefeitura Municipal de Pedreiras convocará, segundo a ordem de classificação, outras licitantes, mantidas as cotações da licitante vencedora, se não decidir proceder à nova licitação.

9.4. A contratada terá 5 (cinco) dias a contar da data do recebimento da ordem de serviço para o início das obras cuja data será registrada no diário de obras e deverá ter o de acordo da fiscalização.

9.5. A vigência do contrato, bem como os prazos de início de etapas de execução, de conclusão e de entrega, poderão ser prorrogados, em conformidade e desde que atendidos os requisitos dispostos no art. 57 da Lei nº 8.666/93.



PEDREIRAS/MA	
Proc.	211001/2022
FLS.	461
Rub.	1

ESTADO DO MARANHÃO
PREFEITURA MUNICIPAL DE PEDREIRAS
COMISSÃO PERMANENTE DE LICITAÇÃO
CNPJ: 06.184.253/0001-49

Site: <https://www.pedreiras.ma.gov.br/>

9.6. A solicitação de prorrogação deverá ser formulada por escrito e encaminhada com antecedência mínima de 30 (trinta) dias do vencimento, anexando-se documento comprobatório do alegado pela Contratada.

9.7. O contratado fica obrigado a aceitar, nas mesmas condições contratuais, os acréscimos ou supressões que se fizerem nas obras, serviços ou compras, até 25% (vinte e cinco por cento) do valor inicial atualizado do contrato.

9.8. A CONTRATADA é obrigada a manter, durante toda a execução do contrato, as condições de habilitação e qualificação exigidas na licitação.

9.9. O prazo para a execução das obras será de acordo com o subitem 5.3.1, letra "d" do presente Edital, contados a partir do recebimento da Ordem de Serviços.

9.10. O prazo de vigência do contrato será até 31 de dezembro do exercício vigente.

10. DA FISCALIZAÇÃO DOS SERVIÇOS

10.1. Sem prejuízo da plena responsabilidade da Contratada, o contrato será fiscalizado pela Prefeitura Municipal de Pedreiras/MA, através de equipe composta de engenheiros, arquitetos e técnicos nomeados pela Autoridade Superior da Prefeitura Municipal de Pedreiras/MA, para acompanhar a realização dos serviços.

10.2. Durante a vigência deste contrato, o Contratado deve manter preposto, aceito pela Administração, para representá-lo.

10.3. As atribuições da fiscalização do contrato são aquelas previstas neste edital e seus anexos, além das estabelecidas na legislação em vigor.

10.4. As decisões e providências que ultrapassarem a competência do Fiscal, deverão ser solicitadas a seus superiores em tempo hábil para a adoção das medidas convenientes.

10.5. Na execução das atribuições atinentes à Fiscalização do contrato, o Fiscal deverá anotar no Livro Diário de Obras todas as ocorrências relacionadas com a execução do contrato, determinando o que for necessário para a regularização das falhas ou defeitos observados, nos termos do Art. 67.

10.6. A partir da segunda ocorrência do mesmo fato, além do registro no Diário de Obras, o Fiscal deverá comunicar à Autoridade Superior para, se for o caso, autorizar a abertura de processo de aplicação de penalidade.

10.7. O fiscalizador do contrato pode sustar qualquer trabalho que esteja sendo executado em desacordo com o especificado, sempre que essa medida se tornar necessária, bem como adotar as providências e exercer as competências da FISCALIZAÇÃO previstas neste Edital e seus anexos.

11. PAGAMENTO

11.1. O pagamento será efetuado por meio de ordem bancária emitida em nome do proponente vencedor, para crédito na conta corrente por ele indicada, em moeda corrente nacional, em até 30 (trinta) dias, contados da data da entrada no protocolo desta Prefeitura da Nota Fiscal emitida com base na medição previamente aprovada pela Fiscalização.

11.2. As medições serão realizadas a cada 30 dias corridos de obra, ou em periodicidade menor, a critério da Administração, sendo considerado o início da contagem do prazo a data de recebimento da ordem de serviço.



PEDREIRAS/MA	
Proc.	B/1001/2022
FLS.	462
Rub.	1

ESTADO DO MARANHÃO
PREFEITURA MUNICIPAL DE PEDREIRAS
COMISSÃO PERMANENTE DE LICITAÇÃO
CNPJ: 06.184.253/0001-49

Site: <https://www.pedreiras.ma.gov.br/>

11.3. A contratada deverá dar entrada no boletim de medição dos serviços executados com base no cronograma aprovado vigente acompanhado do relatório fotográfico, no setor de protocolo da Prefeitura Municipal de Pedreiras/MA, acompanhada da solicitação de pagamento (**Anexo VII**), e das certidões negativas de débito junto a Fazenda Federal, FGTS, Certidões Estaduais e Municipais e Certidão Negativa de Débitos Trabalhistas, para análise e ateste da Fiscalização, sendo aberto um processo administrativo específico para os pagamentos relativos ao contrato.

11.4. A aprovação da medição deverá ser efetuada pela Prefeitura de Pedreiras por meio do setor competente no prazo máximo de 5(cinco) dias a contar da data de entrada no protocolo desta Prefeitura Municipal do boletim de medição dos serviços executados.

11.5. Aprovada a medição, a Contratada será convocada para dar entrada no protocolo para juntada aos autos da sua Nota Fiscal em duas vias, que será encaminhada à Secretaria Municipal de Finanças, para que conduza o processo de pagamento.

11.6. Além dos documentos exigidos no item 11.3, para a primeira medição da obra, deverão ser juntados ainda os seguintes documentos:

- Registro da obra no CREA/MA (Anotação de Responsabilidade Técnica – ART);
- Uma cópia do Contrato;
- Uma cópia da planilha orçamentária;
- Uma cópia da ordem de serviço;

11.7. A última medição somente será paga após o recebimento provisório da obra objeto desta licitação e contra a apresentação das CNDs do INSS e da Fazenda Federal, bem como do Certificado de Regularidade junto ao FGTS e a Certidão Negativa de Débitos Trabalhistas, Certidões Estaduais e Municipais.

11.8. No valor da nota fiscal, já deverão estar descontadas as eventuais multas e outros descontos decorrentes de retenções de valores previstos no contrato, se for o caso.

11.9. Os serviços executados que caracterizarem adiantamento de serviços, em relação ao cronograma físico-financeiro aprovado, não representam direito antecipado de recebimento do CONTRATADO, podendo, no entanto, serem pagos, a critério exclusivo da Administração e mediante disponibilidade financeira.

11.10. Nos casos de eventuais atrasos de pagamento, desde que a CONTRATADA não tenha concorrido de alguma forma para tanto, fica convencionado que a taxa de atualização financeira devida pelo CONTRATANTE, entre a data acima referida e a correspondente ao efetivo adimplemento da parcela, terá a aplicação da seguinte fórmula:

$$EM = I \times N \times VP$$

Onde:

EM = Encargos moratórios;

N = Número de dias entre a data prevista para o pagamento e a do efetivo pagamento;

VP = Valor da parcela a ser paga.

I = Índice de atualização financeira = 0,0001644, assim apurado:

$$I = \frac{(TX/100)}{365} \times I = \frac{(6/100)}{365} \times I = 0,0001644$$

TX = Percentual da taxa anual = 2%.

11.11. A atualização financeira prevista nesta cláusula, se for o caso, será incluída na fatura/nota fiscal seguinte ao da ocorrência.



PEDREIRAS/MA	
Proc.	2311001/2022
FLS.	463
Rub.	1

ESTADO DO MARANHÃO
PREFEITURA MUNICIPAL DE PEDREIRAS
COMISSÃO PERMANENTE DE LICITAÇÃO

CNPJ: 06.184.253/0001-49

Site: <https://www.pedreiras.ma.gov.br/>

11.12. Não será aplicada a taxa de atualização financeira prevista no subitem 11.10 acima, quando o atraso de pagamento se der em função de atrasos na liberação dos recursos pelo órgão concedente responsável pela transferência dos recursos financeiros para custeio do objeto da presente licitação.

12. INADIMPLENTO E SANÇÕES

12.1. A inexecução parcial ou total do objeto deste contrato e a prática de qualquer dos atos indicados na Tabela 1 abaixo, verificado o nexo causal devido à ação ou à omissão da CONTRATADA, relativamente às obrigações contratuais em questão, torna passível a aplicação das sanções previstas na legislação vigente e nesse contrato, observando-se o contraditório e a ampla defesa, conforme listado a seguir:

- advertência;
- multa;
- suspensão temporária de participação em licitação e impedimento de contratar com a Prefeitura Municipal de Pedreiras, Estado do Maranhão, por prazo não superior a 02 (dois) anos;
- declaração de inidoneidade para licitar ou contratar com a Administração Pública.

12.2. Poderá ser aplicada a sanção de **advertência** nas seguintes condições:

- descumprimento parcial das obrigações e responsabilidades assumidas contratualmente, e nas situações que ameacem a qualidade dos serviços, ou a integridade patrimonial ou humana, desde que não caiba a aplicação de sanção mais grave;
- outras ocorrências que possam acarretar transtornos ao desenvolvimento dos serviços da Prefeitura Municipal de Pedreiras/MA, a critério do Fiscal do Contrato, desde que não caiba a aplicação de sanção mais grave;
- na primeira ocorrência das infrações relacionadas na Tabela 1 abaixo;
- a qualquer tempo, se constatado atraso da obra de até 5 (cinco) dias, comparando-se o que foi efetivamente executado pela empresa e o cronograma físico financeiro apresentado e aprovado pela FISCALIZAÇÃO.

12.3. Poderá ser aplicada **multa** nas seguintes condições:

- Caso haja a **inexecução parcial do objeto** será aplicada multa de até 10% (dez por cento) sobre o saldo contratual ou R\$ 22.000,00, o que for maior. Para **inexecução total**, a multa aplicada será de até 10% (dez por cento) sobre o valor total do contrato. Para o **atraso injustificado** na execução do objeto será aplicada a multa correspondente a R\$ 0,05% (cinco centésimos por cento) por dia de atraso.

12.4. Poderá ser configurada a **inexecução parcial** do objeto quando:

12.4.a.1. Ocorrer atraso injustificado das obras por prazo superior a 30 (trinta) dias.

12.4.a.2. Ocorrer o descumprimento ou cumprimento irregular de cláusulas contratuais.

12.5. Poderá ser configurada a **inexecução total** do objeto quando o adjudicatário se recusar a assinar o contrato ou receber a ordem de serviço e ainda quando houver atraso injustificado para início dos serviços por mais de 30 (trinta) dias após a emissão da ordem de serviço.

12.6. Poderá ser configurado **atraso injustificado** na execução das obras, quando:

- Ocorrer atraso injustificado das obras por prazo superior a 5 (cinco) dias e inferior a 30 (trinta) dias. Após o trigésimo dia de atraso e a critério da Administração, poderá ser considerada inexecução parcial da obrigação assumida, sem prejuízo da rescisão unilateral da avença.
- A CONTRATADA deixar de cumprir quaisquer outros prazos estabelecidos neste edital e no contrato.



ESTADO DO MARANHÃO
PREFEITURA MUNICIPAL DE PEDREIRAS
COMISSÃO PERMANENTE DE LICITAÇÃO

CNPJ: 06.184.253/0001-49

Site: <https://www.pedreiras.ma.gov.br/>

PEDREIRAS/MA	
Proc.	B11001 12022
FLS.	464
Rub.	l

12.7. Caberá ainda à Contratada, nos casos de reincidência nas infrações previstas na Tabela 1, as multas previstas na Tabela 2 abaixo:

TABELA 1

ITEM	INFRAÇÃO DESCRIÇÃO	GRAU
1	Permitir a presença de empregado sem uniforme, mal apresentado, por ocorrência.	01
2	Manter funcionário sem qualificação para a execução dos serviços - por ocorrência.	01
3	Não cumprir horário estabelecido pelo contrato ou determinado pela FISCALIZAÇÃO - por ocorrência.	01
4	Não cumprir determinação da FISCALIZAÇÃO para controle de acesso de seus funcionários - por ocorrência.	01
5	Executar serviço sem a utilização de equipamentos de proteção individual (EPI), quando necessários - por ocorrência.	02
6	Não iniciar execução de serviço nos prazos estabelecidos pela FISCALIZAÇÃO, observados os limites mínimos estabelecidos pelo contrato - por ocorrência.	02
7	Executar serviço incompleto, paliativo substitutivo como por caráter permanente, ou deixar de providenciar recomposição complementar - por ocorrência.	02
8	Utilizar material ou mão-de-obra inadequada na execução dos serviços - por ocorrência.	03
9	Suspender ou interromper, salvo motivo de força maior ou caso fortuito, os serviços contratuais - por ocorrência.	03
10	Reutilizar material, peça ou equipamento sem anuência da FISCALIZAÇÃO - por ocorrência.	03
11	Destruir ou danificar documentos ou bens por culpa ou dolo de seus agentes - por ocorrência.	03
12	Não substituir empregado que tenha conduta inconveniente ou incompatível com suas atribuições - por ocorrência.	03
13	Não refazer serviço rejeitado pela FISCALIZAÇÃO, nos prazos estabelecidos no contrato ou determinado pela FISCALIZAÇÃO - por ocorrência.	04
14	Não manter nos canteiros de obras em tempo integral, durante toda a execução do contrato o engenheiro indicado na assinatura do contrato e previamente aprovado pela FISCALIZAÇÃO - por ocorrência.	04
15	Utilizar as dependências da CONTRATANTE para fins diversos do objeto do contrato - por ocorrência.	05
16	Recusar-se a executar serviço ou cumprir determinações da FISCALIZAÇÃO, sem motivo justificado - por ocorrência.	05
17	Permitir situação que crie a possibilidade de causar ou cause danos físico, lesão corporal ou consequências letais - por ocorrência.	06



PEDREIRAS/MA	
Proc.	2311001/2022
FLS.	465
Rub.	1

ESTADO DO MARANHÃO
PREFEITURA MUNICIPAL DE PEDREIRAS
COMISSÃO PERMANENTE DE LICITAÇÃO
CNPJ: 06.184.253/0001-49

Site: <https://www.pedreiras.ma.gov.br/>

TABELA 2

GRAU	CORRESPONDÊNCIA
1	R\$ 200,00
2	R\$ 400,00
3	R\$ 500,00
4	R\$ 1.000,00
5	R\$ 3.000,00
6	R\$ 5.000,00

12.8. O somatório de todas as multas aplicadas ao longo da execução contratual não poderá ultrapassar o percentual de 10% (dez por cento) sobre o valor total do contrato. Atingido este limite, a Administração poderá declarar a inexecução total do contrato.

12.9. Suspensão temporária de participar em licitação e impedimentos de contratar com a Prefeitura Municipal de Pedreiras/MA:

12.9.1 A sanção de suspensão do direito de licitar e de contratar com a Prefeitura Municipal de Pedreiras/MA, de que trata o inciso III, art. 87, da Lei n.º 8.666/93, poderá ser aplicada à CONTRATADA, por culpa ou dolo, por até 2 (dois) anos, no caso de inexecução parcial do objeto, conforme previsto no item 12.4 desta cláusula.

12.10. Declaração de Inidoneidade para licitar ou contratar com a Administração Pública:

12.10.1 A sanção de declaração de Inidoneidade para licitar ou contratar com a Administração Pública, prevista no inciso IV, art. 87, da Lei n.º 8.666/93, poderá ser aplicada, dentre outros casos, quando a Contratada:

- tiver sofrido condenação definitiva por ter praticado, por meios dolosos, fraude fiscal no recolhimento de quaisquer tributos;
- praticar atos ilícitos, visando frustrar os objetivos da licitação;
- demonstrar, a qualquer tempo, não possuir idoneidade para licitar ou contratar com a Prefeitura Municipal de Pedreiras/MA, em virtude de atos ilícitos praticados;
- reproduzir, divulgar ou utilizar, em benefício próprio ou de terceiros, quaisquer informações de que seus empregados tenham tido conhecimento em razão da execução do contrato, sem consentimento prévio da Prefeitura Municipal de Pedreiras/MA;
- ocorrer em ato capitulado como crime pela Lei n.º 8.666/93, praticado durante o procedimento licitatório, que venha ao conhecimento da CONTRATANTE após a assinatura do contrato;
- apresentar, à CONTRATANTE, qualquer documento falso ou falsificado, no todo ou em parte, com o objetivo de participar da licitação ou para comprovar, durante a execução do contrato, a manutenção das condições apresentadas na habilitação;
- cometer inexecução total do objeto, conforme previsto no item 12.5 desta cláusula.

12.11 As sanções de advertência, de suspensão temporária do direito de participar de licitação ou de contratar com a Prefeitura Municipal de Pedreiras, Estado do Maranhão e de declaração de inidoneidade para licitar ou contratar com a Administração Pública poderão ser aplicadas à Contratada juntamente com a de multa.

12.12 O valor da multa, aplicada após o regular processo administrativo, será descontado de pagamentos eventualmente devidos pela Prefeitura Municipal de Pedreiras, Estado do Maranhão à Contratada.



PEDREIRAS/MA	
Proc.	2311001/2022
FLS.	466
Rub.	

ESTADO DO MARANHÃO
PREFEITURA MUNICIPAL DE PEDREIRAS
COMISSÃO PERMANENTE DE LICITAÇÃO
CNPJ: 06.184.253/0001-49

Site: <https://www.pedreiras.ma.gov.br/>

12.13 Se o valor do pagamento for insuficiente, fica a Contratada obrigada a recolher a importância devida no prazo de 15 (quinze) dias, a partir da notificação, através de DAM, devendo ser apresentado o comprovante de pagamento a esta Prefeitura, sob pena de cobrança judicial.

12.14 Esgotados os meios administrativos para cobrança do valor devido pela Contratada ao Contratante, esta será encaminhada para inscrição em dívida ativa.

12.15 A aplicação das penalidades será precedida da concessão da oportunidade de contraditória e ampla defesa por parte do adjudicatário, na forma da lei.

13. FONTE DE RECURSO E DOTAÇÃO ORÇAMENTÁRIA

13.1 As despesas decorrentes do objeto desta licitação correrão à conta da seguinte dotação orçamentária:

ORGÃO: 02 Poder Executivo

UNIDADE GESTORA: 0220 Manutenção e Desenvolvimento do Ensino – MDE

PROJETO/ATIVIDADE: 12 361 0008 1.036 Obras e estruturação da rede física do ensino fundamental

CLASSIFICAÇÃO ECONÔMICA: 4.4.90.51.00 Obras e Instalações

FONTE: 1500000000 – Recursos não vinculados de impostos

14. DA VISTORIA

14.1 A critério do licitante o mesmo poderá vistoriar o local onde será executada a obra objeto desta licitação para inteirar-se das condições e graus de dificuldades existentes, podendo tal vistoria ser realizada até o segundo dia útil anterior ao da apresentação das propostas, em companhia de servidor(a) da Prefeitura Municipal de Pedreiras, Estado do Maranhão.

14.2 A Prefeitura Municipal de Pedreiras coloca-se à disposição para agendamento de visitas ao local da obra, o qual deverá ser previamente solicitado à Secretaria Municipal de Educação, das 08 às 12 horas (horário local).

14.3 Tendo em vista a não obrigatoriedade da realização da vistoria, a simples participação nesta licitação já indica que os participantes conhecem todas as condições locais para execução dos serviços e estão de acordo com todas as condições estabelecidas no edital, razão pela qual, os licitantes não poderão alegar o desconhecimento das condições e grau de dificuldades existentes como justificativa para se eximirem das obrigações assumidas ou em favor de eventuais pretensões de acréscimos de preços em decorrência da execução do objeto desta licitação.

15. GARANTIA DE EXECUÇÃO

15.1 Será exigida da contratada a apresentação ao setor de Contratos, no prazo máximo de 15 (quinze) dias úteis, contados da data de assinatura do contrato, comprovante de prestação da garantia de execução no valor correspondente a **2% (dois por cento)** do valor global do contrato, a qual deverá ser prestada em uma das formas previstas abaixo:

15.2 Caberá à adjudicatária optar por uma das modalidades previstas no art. 56, § 1º, da Lei nº 8.666/93, abaixo descritas, apresentadas nas condições seguintes:

a) **Caução em dinheiro ou Títulos da Dívida Pública**



ESTADO DO MARANHÃO
PREFEITURA MUNICIPAL DE PEDREIRAS
COMISSÃO PERMANENTE DE LICITAÇÃO
CNPJ: 06.184.253/0001-49

Site: <https://www.pedreiras.ma.gov.br/>

PEDREIRAS/MA	
Proc.	231001/2022
FLS.	467
Rub.	2

a.1 Se a opção da garantia for **Título da Dívida Pública**, estes deverão ser emitidos sob a forma escritural, mediante registro em sistema centralizado de liquidação e de custódia autorizado pelo Banco Central do Brasil e avaliados pelos seus valores econômicos, conforme definido pelo Ministério da Fazenda.

a.2 Se a opção da garantia for **Caução em Dinheiro**, o depósito do valor correspondente à garantia deverá ser efetuado em conta corrente Tributos Municipais - Prefeitura Municipal de Pedreiras, Estado do Maranhão na **CONTA CORRENTE: 18.871-3, AGÊNCIA: 242-9, BANCO DO BRASIL**.

b) **Seguro Garantia**, mediante entrega da competente apólice, no original, emitida por entidade em funcionamento no País, em nome da Prefeitura Municipal de Pedreiras, Estado do Maranhão, cobrindo o risco de quebra do Contrato, devendo conter expressamente cláusula de atualização financeira, de imprescritibilidade, inalienabilidade e de irrevogabilidade, assim como prazo de validade de no mínimo 60 (sessenta) dias além do fim do prazo de vigência do contrato.

c) **Fiança Bancária**, mediante entrega da competente carta de fiança bancária, no original, emitida por entidade em funcionamento no País, em nome da Prefeitura Municipal de Pedreiras, Estado do Maranhão, devendo conter expressamente Cláusula de atualização financeira, de imprescritibilidade, inalienabilidade e de irrevogabilidade, assim como prazo de validade de no mínimo 60 (sessenta) dias além do fim do prazo de vigência do contrato.

15.3 A Prefeitura Municipal de Pedreiras, Estado do Maranhão poderá descontar do valor da garantia de execução toda e qualquer importância que lhe for devida, a qualquer título, pela Contratada, inclusive multas.

15.4 Utilizada a garantia, a Contratada obriga-se a integralizá-la no prazo de 15 (quinze) dias úteis contados da data em que for notificada formalmente pelo CONTRATANTE, sob pena de ser descontada na fatura seguinte.

15.5 Será considerada extinta a garantia:

a) com a devolução da apólice, carta fiança ou autorização para o levantamento de importâncias depositadas em dinheiro a título de garantia, acompanhada de declaração da Administração, mediante termo circunstanciado, de que o CONTRATADO cumpriu todas as cláusulas do contrato;

b) no término da vigência do contrato, caso a Administração não comunique a ocorrência de sinistros.

16. RECEBIMENTO DO OBJETO DO CONTRATO

16.1. Concluída a obra, esta será recebida provisoriamente, pelo responsável por seu acompanhamento e fiscalização, mediante termo circunstanciado, assinado pelas partes, em até 15 (quinze) dias da comunicação escrita do Contratado.

16.2. A FISCALIZAÇÃO poderá recusar o recebimento provisório da obra, caso haja inconformidades significativas quanto às especificações.

16.3. No caso de inconformidades que não impeçam o recebimento provisório, estas serão relacionadas em documento anexo ao termo circunstanciado e deverão estar corrigidas até o recebimento definitivo.

16.4. O recebimento definitivo da obra será efetuado por servidor ou comissão designada pela autoridade competente, mediante termo circunstanciado, assinado pelas partes, após o decurso do prazo de observação, ou vistoria, que será de até 60 (sessenta) dias contados a partir do



PEDREIRAS/MA	
Proc.	2811001/2022
FLS.	468
Rub.	2

ESTADO DO MARANHÃO
PREFEITURA MUNICIPAL DE PEDREIRAS
COMISSÃO PERMANENTE DE LICITAÇÃO
CNPJ: 06.184.253/0001-49

Site: <https://www.pedreiras.ma.gov.br/>

recebimento provisório, que comprove a adequação do objeto aos termos contratuais, observado o disposto no art. 69 da Lei nº 8.666/93.

16.5. O recebimento, provisório ou definitivo, não eximirá a Contratada da responsabilidade civil pela solidez e segurança da obra, nem da ético-profissional, pela perfeita execução do contrato.

17. SUBCONTRATAÇÕES

17.1. Será permitida a subcontratação de partes das obras, mediante prévia autorização expressa da Prefeitura Municipal de Pedreiras/MA.

17.2. Toda e qualquer subcontratação deverá ser solicitada, por escrito, à Prefeitura Municipal de Pedreiras/MA, pelo representante legal da contratada, na qual constará a descrição dos serviços a serem subcontratados, bem como a indicação da empresa a ser subcontratada, que deverá comprovar no mínimo a sua regularidade fiscal e trabalhista.

17.3. Os subcontratados deverão cumprir e fazer cumprir, por seus prepostos ou conveniados, leis, regulamentos e posturas, bem como quaisquer determinações emanadas das autoridades competentes, pertinentes à matéria objeto da contratação, cabendo-lhe a responsabilidade pelas consequências de qualquer transgressão de seus prepostos ou convenientes.

17.4. Não poderá ser subcontratada a totalidade do objeto contratado.

18. DISPOSIÇÕES GERAIS

18.1. Ocorrendo feriado ou ponto facultativo na data da licitação, a sessão pública será realizada no primeiro dia útil subsequente, no mesmo horário e local.

18.2. Os participantes desta licitação sujeitam-se a todos os seus termos, condições, normas, especificações e detalhes do presente Edital, comprometendo-se a cumpri-los plenamente, decaindo do direito de impugná-los o licitante que, tendo-os aceito sem objeção, vier, após julgamento desfavorável, apresentar falhas e irregularidades que os viciem.

18.3. Enquanto perdurarem os motivos determinantes de punições ou até que seja promovida a reabilitação, não poderão participar da presente licitação as empresas que tenham sofrido penalidade resultante de contratos firmados anteriormente com a Administração, na condição de prestadoras de serviços, fornecedoras ou empreiteiras.

18.4. A Administração poderá, a seu critério, inspecionar as instalações das licitantes, assim como verificar a exatidão das informações, antes e após a adjudicação.

18.5. Os períodos de tempo e os prazos referidos neste Edital serão contados em dias consecutivos, salvo disposição expressa em contrário.

18.6. Os licitantes poderão colher informações adicionais eventualmente necessárias sobre o certame junto à Comissão, na forma indicada no preâmbulo.

18.7. A licitante declarada vencedora deverá apresentar no ato da assinatura do contrato comprovação de vínculo empregatício de um profissional técnico em segurança do trabalho através de contrato de trabalho.

18.8. Os casos não previstos e as dúvidas deste Edital serão resolvidos pela Comissão, com a aplicação da Lei Federal nº 8.666/1993.

18.9. A Prefeitura Municipal de Pedreiras poderá homologar, anular ou revogar a presente licitação, observadas as formalidades legais.



ESTADO DO MARANHÃO
PREFEITURA MUNICIPAL DE PEDREIRAS
COMISSÃO PERMANENTE DE LICITAÇÃO
CNPJ: 06.184.253/0001-49

Site: <https://www.pedreiras.ma.gov.br/>

PEDREIRAS/MA	
Proc.º	2311001/2022
FLS.	469
Rub.	

18.10. Este Edital e seus Anexos, que dele fazem parte integrante para todos os fins e efeitos, se encontram disponíveis para consulta e obtenção de forma gratuita no endereço indicado no preâmbulo, em dias úteis, no horário das 08h00min às 12h00min.

18.11. Os interessados que obtiverem este Edital na forma do parágrafo anterior poderão dirimir eventuais dúvidas sobre o Projeto Básico desta licitação junto a Prefeitura Municipal de Pedreiras, localizada na *Avenida Rio Branco, nº 111, CEP: 65.415-000, Centro – Pedreiras/MA*, em dias de expediente, no horário das 08h00min às 12h00min.

18.12. Integram o presente Edital, dele fazendo parte, independentemente de transcrição:

Anexo I – Planilha Orçamentária, Cronograma Físico Financeiro, Projeto Básico, Especificações e Projetos (CD-ROM);

Anexo II – Carta de credenciamento;

Anexo III – Declaração para Microempresas e Empresas de Pequeno Porte;

Anexo IV – Modelo Carta Fiança;

Anexo V – Declaração de cumprimento do Art. 7º, XXXIII, da CF/88;

Anexo VI – Modelo de proposta;

Anexo VII – Modelo de solicitação de pagamento;

Anexo VIII – Minuta do Contrato;

Anexo IX – Modelo de Composição de preços unitários;

Anexo X – Modelo de Composição do BDI;

Anexo XI – Modelo de Composição de Encargos Sociais;

Anexo XII – Termo de Recebimento Provisório.

Anexo XIII – Termo de Recebimento Definitivo.

Pedreiras/MA, 30 de novembro de 2022.

Wagner Nogueira Leite Silva

OAB/DF nº 60.087

Assessor Especial da CPL

Port. nº 042/2021



ESTADO DO MARANHÃO
PREFEITURA MUNICIPAL DE PEDREIRAS
COMISSÃO PERMANENTE DE LICITAÇÃO
CNPJ: 06.184.253/0001-49
Site: <https://www.pedreiras.ma.gov.br/>

PEDREIRAS/MA
Proc. 2312001/2022
FLS. 470
Rub. 2

TOMADA DE PREÇOS Nº 008/2022
ANEXO I
PROJETO BÁSICO – SÍNTESE

A	OBJETO Contratação de empresa especializada para Conclusão de Construção de Quadra Coberta com Vestiário Padrão FNDE, no Povoado Marianópolis no Município de Pedreiras/MA.
B	PRAZOS O prazo de execução do objeto será de 180 (cento e oitenta) dias , conforme Cronograma Físico-Financeiro, a contar do recebimento da Ordem de Execução de Serviço. O prazo de vigência do contrato deverá ser até 31 de dezembro do exercício vigente a tempo da contratação.
C	VALOR ESTIMADO DA CONTRATAÇÃO: Valor Estimado Total: R\$ 428.154,98 (Quatrocentos e vinte e oito mil, cento e cinquenta e quatro reais e noventa e oito centavos) , conforme planilhas orçamentárias, parte integrante do Projeto Básico – ANEXO I do presente Edital. EMPREITADA: <input checked="" type="checkbox"/> Preço Global <input type="checkbox"/> Preço Unitário ADJUDICAÇÃO DO OBJETO: <input checked="" type="checkbox"/> Global <input type="checkbox"/> Por Lote
D	LOCAL DE EXECUÇÃO: Município de Pedreiras/MA.
E	UNIDADE RESPONSÁVEL PELO PROJETO Secretaria Municipal de Educação UNIDADE FISCALIZADORA Secretaria Municipal de Educação
F	LOCAL ONDE PODERÁ SER EXAMINADO E ADQUIRIDO O PROJETO BÁSICO Prefeitura Municipal de Pedreiras/MA, – localizada na <i>Avenida Rio Branco, nº 111, Centro – Pedreiras/MA</i> , Sala da Comissão Permanente de Licitação– CPL. A Planilha Orçamentária, Caderno de Encargos, Cronograma físico-financeiro, Projeto Básico, Especificações e Projetos serão disponibilizados em CD–R.
G	ACOMPANHAMENTO E FISCALIZAÇÃO Ficará a cargo da Prefeitura Municipal de Pedreiras, por equipe composta de engenheiro(s), e/ou arquiteto(s) e técnicos nomeados pela Autoridade Superior, para acompanhar a realização dos serviços.
H	CONTEÚDO A SER ENTREGUE EM CD-ROM 1. Projeto Básico, com conjunto de critérios, condições e procedimentos estabelecidos pelo contratante para a contratação; 2. Planejamentos técnicos, com pranchas gráficas e documentação de base (memoriais descritivos, especificações técnicas e/ou similares); 3. Planilha Orçamentária, cronograma físico-financeiro, lista de composição do BDI, lista de composição dos Encargos Sociais.



**ESTADO DO MARANHÃO
PREFEITURA MUNICIPAL DE PEDREIRAS
COMISSÃO PERMANENTE DE LICITAÇÃO**

CNPJ: 06.184.253/0001-49

Site: <https://www.pedreiras.ma.gov.br/>

TOMADA DE PREÇOS Nº 008/2022

ANEXO I – PROJETO BÁSICO

Contratação de empresa especializada para Conclusão de Construção de Quadra Coberta com Vestiário Padrão FNDE, no Povoado Marianópolis no Município de Pedreiras/MA.

Valor Estimado Total: R\$ 428.154,98 (Quatrocentos e vinte e oito mil, cento e cinquenta e quatro reais e noventa e oito centavos).

PEDREIRAS/MA	
Proc.	2311001/2022
FLS.	471
Rub.	2



ESTADO DO MARANHÃO
PREFEITURA MUNICIPAL DE PEDREIRAS
CNPJ: 06.184.253/0001-49

PEDREIRAS/MA
Proc. 2311001/2022
FLS. 472
Rub. 1

PROPONENTE: Prefeitura Municipal de Pedreiras - MA

OBJETO: Conclusão de Construção de Quadra Coberta com Vestiário Padrão FNDE - Povoado Marianópolis no Município de Pedreiras - MA

IDENTIFICAÇÃO: Projeto Básico de Conclusão de Construção de Quadra Coberta com Vestiário Padrão FNDE - Povoado Marianópolis no Município de Pedreiras - MA

ENDEREÇO: Povoado Marianópolis - Município de Pedreiras - MA

BASE DE PREÇOS / ORSE SE 08/2022 - SBC MA 09/2022 - SEINFRA CE 027 - SINAPI MA 09/2022 - DATA BASE: Valores Sem Desoneração

ENCARGOS	112,90%	HORISTA - NÃO DESONERADO
SOCIAIS:	70,87%	MENSALISTA - NÃO DESONERADO
BDI:	22,36%	

Detalhamento dos Valores desta Ação/Investimento COM BDI:

Projeto Básico de Conclusão de Construção de Quadra Coberta com Vestiário Padrão FNDE - Povoado Marianópolis no Município de Pedreiras - MA	R\$ 428.154,98	100,00%
TOTAL	R\$ 428.154,98	100,00%

Projeto Básico

Planilha Resumo
Planilha Orçamentária
Memória de Cálculo
Composição de Custo Unitário
Cronograma Físico-Financeiro
Planilha da Curva ABC - Serviços
Composição de BDI (%)
Composição de Encargos Sociais (%)
Memorial Descritivo / Especificação Técnica/Normas de Execução

PEDREIRAS - MARANHÃO
2022


Rayane Ribeiro Galvão
Engenheira Civil
CREA - MA 111.789.034-1



Anotação de Responsabilidade Técnica - ART
Lei nº 6.496, de 7 de dezembro de 1977

CREA-MA

ART OBRA / SERVIÇO
Nº MA20220589686

PEDREIRAS/MA
Proc. 2341001/2022
FLS. 473
Rub. 6

Página 1/2

Conselho Regional de Engenharia e Agronomia do Estado do Maranhão

SUBSTITUIÇÃO à
MA20220588120

1. Responsável Técnico

RAYANE RIBEIRO GALVAO

Título profissional: ENGENHEIRA CIVIL

RNP: 1117890341

Registro: 1117890341MA

2. Dados do Contrato

Contratante: PREFEITURA MUNICIPAL DE PEDREIRAS

AVENIDA RIO BRANCO

Complemento:

Cidade: PEDREIRAS

Bairro: CENTRO

UF: MA

CPF/CNPJ: 06.184.253/0001-49

Nº: 111

CEP: 65725000

Contrato: Não especificado

Valor: R\$ 5.000,00

Ação Institucional: Outros

Celebrado em:

Tipo de contratante: Pessoa Jurídica de Direito Público

3. Dados da Obra/Serviço

POVOADO MARIANÓPOLIS

Complemento:

Cidade: PEDREIRAS

Data de início: 24/10/2022

Finalidade: Outro

Proprietário: PREFEITURA MUNICIPAL DE PEDREIRAS

Bairro: ZONA RURAL

UF: MA

Previsão de término: 17/11/2022

Coordenadas Geográficas: -4.843386, -44.840687

Código: Não Especificado

Nº: SN

CEP: 65725000

CPF/CNPJ: 06.184.253/0001-49

4. Atividade Técnica

14 - Elaboração

80 - Projeto > CONSTRUÇÃO CIVIL > EDIFICAÇÕES > DE EDIFICAÇÃO > #1.1.1.4 - EM MATERIAIS MISTOS

80 - Projeto > CONSTRUÇÃO CIVIL > INSTALAÇÕES HIDROSSANITÁRIAS > #1.4.1 - DE SISTEMA DE ÁGUA POTÁVEL

80 - Projeto > ELETROTÉCNICA > INSTALAÇÕES ELÉTRICAS > DE INSTALAÇÕES ELÉTRICAS EM BAIXA TENSÃO > #11.10.1.2 - PARA FINS COMERCIAIS

80 - Projeto > CONSTRUÇÃO CIVIL > INSTALAÇÕES HIDROSSANITÁRIAS > #1.4.3 - DE INSTALAÇÃO DE SISTEMA DE ESGOTO SANITÁRIO

80 - Projeto > CONSTRUÇÃO CIVIL > EDIFICAÇÕES > DE ACESSIBILIDADE DE EDIFICAÇÃO > #1.1.3.4 - PARA FINS DIVERSOS

35 - Elaboração de orçamento > CONSTRUÇÃO CIVIL > EDIFICAÇÕES > DE EDIFICAÇÃO > #1.1.1.4 - EM MATERIAIS MISTOS

Quantidade

Unidade

861,56

m²

861,56

m³

861,56

m²

861,56

m²

861,56

m²

1,00

un

Após a conclusão das atividades técnicas o profissional deve proceder a baixa desta ART

5. Observações

ART de projeto e orçamento referente a - Conclusão de Construção de Quadra Coberta com Vestiário Padrão FNDE - Povoado Marianópolis - Município de Pedreiras - MA

6. Declarações

- Cláusula Compromissória: Qualquer conflito ou litígio originado do presente contrato, bem como sua interpretação ou execução, será resolvido por arbitragem, de acordo com a Lei nº. 9.307, de 23 de setembro de 1996, por meio do Centro de Mediação e Arbitragem - CMA vinculado ao Crea-MA, nos termos do respectivo regulamento de arbitragem que, expressamente, as partes declaram concordar.

- Declaro que estou cumprindo as regras de acessibilidade previstas nas normas técnicas da ABNT, na legislação específica e no decreto n. 5296/2004.

7. Entidade de Classe

SEM INDICAÇÃO DE ENTIDADE DE CLASSE

8. Assinaturas

Declaro serem verdadeiras as informações acima

RAYANE RIBEIRO GALVAO - CPF: 608.275.223-63

Local

data

PREFEITURA MUNICIPAL DE PEDREIRAS - CNPJ: 06.184.253/0001-49

9. Informações

* A ART é válida somente quando quitada, mediante apresentação do comprovante do pagamento ou conferência no site do Crea.

A autenticidade desta ART pode ser verificada em: <http://crea-ma.sitac.com.br/publico/>, com a chave: 350YW
Impresso em: 23/11/2022 às 14:41:59 por: p. 200.14.59.189

www.creama.org.br
Tel: (98) 2106-8300

telefonic@creama.org.br
Fax: (98) 2106-8300

CREA-MA
Conselho Regional de Engenharia e Agronomia do Estado do Maranhão





Anotação de Responsabilidade Técnica - ART
Lei nº 6.496, de 7 de dezembro de 1977

CREA-MA

ART OBRA / SERVIÇO
Nº MA20220589686

Conselho Regional de Engenharia e Agronomia do Estado do Maranhão

PEDREIRAS/MA	
Proc.	2311001/2022
FLS.	474
Rub.	e

Página 2/2

SUBSTITUIÇÃO à
MA20220588120

10. Valor

Esta ART é isenta de taxa

Registrada em: 23/11/2022

A autenticidade desta ART pode ser verificada em: <https://crea-ma.sibac.com.br/publicof>, com a chave: 350YW
Impresso em: 23/11/2022 às 14:41:59 por: , ip: 200.14.59.189

www.crema.org.br
Tel: (98) 2106-8300

teleconos03@crema.org.br
Fax: (98) 2106-8300



P



ESTADO DO MARANHÃO
PREFEITURA MUNICIPAL DE PEDREIRAS
CNPJ: 06.184.253/0001-49

PEDREIRAS/MA
Proc. 2311001/2022
FLS. 475
Rub. e

PROponente:	Prefeitura Municipal de Pedreiras - MA		
Objeto:	Conclusão de Construção de Quadra Coberta com Vestiário Padrão FNDE - Povoado Marianópolis no Município de Pedreiras - MA		
Identificação:	Projeto Básico de Conclusão de Construção de Quadra Coberta com Vestiário Padrão FNDE - Povoado Marianópolis no Município de Pedreiras - MA		
Endereço:	Povoado Marianópolis - Município de Pedreiras - MA		
Base de Preços / Data Base:	ORSE SE 08/2022 - SBC MA 09/2022 - SEINFRA CE 027 - SINAPI MA 09/2022 - Valores Sem Desoneração	ENCARGOS SOCIAIS:	112,90%
		BDI:	22,36%

PLANILHA RESUMO

ITEM	DESCRIÇÃO	PREÇO TOTAL (R\$)	PESO (%)
1.0	SERVIÇOS PRELIMINARES	R\$ 19.550,53	4,57%
2.0	PAREDE E PAINÉIS	R\$ 16.509,39	4,32%
3.0	ESQUADRIAS	R\$ 5.714,34	1,33%
4.0	REVESTIMENTOS	R\$ 38.606,08	9,02%
5.0	PISOS	R\$ 143.021,99	33,40%
6.0	PINTURA	R\$ 68.403,32	15,98%
7.0	INSTALAÇÕES HIDRAÚLICAS	R\$ 12.060,44	2,82%
8.0	INSTALAÇÕES SANITÁRIAS	R\$ 12.001,19	2,80%
9.0	DRENAGEM PLUVIAL	R\$ 25.889,28	6,05%
10.0	INSTALAÇÕES ELÉTRICAS 127/220	R\$ 29.232,93	6,83%
11.0	SISTEMA DE PROTEÇÃO CONTRA DESCARGAS ATMOSFÉRICAS (SPDA)	R\$ 4.118,02	0,96%
12.0	SERVIÇOS DIVERSOS	R\$ 51.047,47	11,92%
TOTAL		R\$ 428.154,98	100,00%

Rayane Ribeiro Galvão
Engenheira Civil
CREA - MA.111.789.034-1



ESTADO DO MARANHÃO
PREFEITURA MUNICIPAL DE PEDREIRAS
CNPJ: 06.184.253/0001-49

PEDREIRAS/MA
Proc. 2314001/2022
FLS. 476
Rub. t

PROponente:	Prefeitura Municipal de Pedreiras - MA		
Objeto:	Conclusão de Construção de Quadra Coberta com Vestiário Padrão FNDE - Povoado Marianópolis no Município de Pedreiras - MA		
Identificação:	Projeto Básico de Conclusão de Construção de Quadra Coberta com Vestiário Padrão FNDE - Povoado Marianópolis no Município de Pedreiras - MA		
Endereço:	Povoado Marianópolis - Município de Pedreiras - MA		
Base de Preços:	ORSE 5E 08/2022 - SBC MA 08/2022 - SEINFRA CE 027 -	ENCARGOS SOCIAIS:	112,50%
Data Base:	SINAPI MA 05/2022 - Valores Sem Desoneração	BDI:	22,35%

PLANILHA ORÇAMENTÁRIA

ITEM	REFERÊNCIA	CÓDIGO	DESCRIÇÃO	UND.	QUANT.	VALOR UNITÁRIO	VALOR TOTAL	%
1.0			SERVIÇOS PRELIMINARES				R\$ 19.550,53	4,57%
1.1	ORSE	S00051	PLACA DE OBRA EM CHAPA AÇO GALVANIZADO, INSTALADA - REV/02_01/2022	M2	6,00	R\$ 452,44	R\$ 2.714,64	0,83%
1.2	SINAPI	93584	EXECUÇÃO DE DEPOSITO EM CANTEIRO DE OBRA EM CHAPA DE MADEIRA COMPENSADA, NÃO INCLUSO HOSIÁRIO. AF_04/2015	M2	12,00	R\$ 1.163,66	R\$ 13.969,32	3,26%
1.3	SEINFRA	C2851	INSTALAÇÕES PROVISÓRIAS DE ÁGUA	UND	1,00	R\$ 1.288,86	R\$ 1.288,86	0,30%
1.4	SEINFRA	C2850	INSTALAÇÕES PROVISÓRIAS DE LUZ, FORÇA, TELEFONE E LÓGICA	UND	1,00	R\$ 1.600,71	R\$ 1.600,71	0,37%
2.0			PAREDE E PAINÉIS				R\$ 18.809,39	4,32%
2.1	PRÓPRIA	COMP-072081	ELEMENTO VAZADO DE CONCRETO 40x40x7 cm, ASSENTADOS COM ARGAMASSA DE CIMENTO E AREIA, TRACO 1:3	M2	6,00	R\$ 215,45	R\$ 1.292,76	0,30%
2.2	ORSE	S11366	COBOGO CIMENTO TIPO "VENEZIANA", DIM. 40 X 40 X 9CM	M2	148,10	R\$ 116,25	R\$ 17.216,63	4,02%
3.0			ESQUADRIAS				R\$ 6.714,34	1,33%
3.1	ORSE	S03629	PORTA EM MADEIRA COMPENSADA (CANELA), LISA, SEMI-ÓCA, 1,00 X 2,10 M, INCLUSIVE BATERENTES E FERRAGENS	UND	2,00	R\$ 992,13	R\$ 1.984,26	0,48%
3.2	SINAPI	80823	PORTA DE MADEIRA PARA PINTURA, SEMI-ÓCA (LEVE OU MÉDIA), 90X210CM, ESPESSURA DE 3,5CM, INCLUSO DOBRADIÇAS - FORNECIMENTO E INSTALAÇÃO. AF_02/2015	UND	1,00	R\$ 379,65	R\$ 379,65	0,09%
3.3	SBC	110234	PORTA COMPLETA DE MADEIRA 1 Fl. 0,60x2,10m	UND	4,00	R\$ 393,03	R\$ 1.572,12	0,37%
3.4	SINAPI	100690	KIT DE PORTA DE MADEIRA FRISADA, SEMI-ÓCA (LEVE OU MÉDIA), PADRÃO POPULAR, 80X210CM, ESPESSURA DE 3,5CM, ITENS INCLUSOS: DOBRADIÇAS, MONTAGEM E INSTALAÇÃO DE BATERENTE, FECHADURA COM EXECUÇÃO DO FURO - FORNECIMENTO E INSTALAÇÃO. AF_12/2015	UND	2,00	R\$ 889,14	R\$ 1.778,28	0,42%
4.0			REVESTIMENTOS				R\$ 39.608,08	9,02%
4.1	SEINFRA	C3246	EMBOÇO C/ ARGAMASSA DE CIMENTO E AREIA S/ PENEIRAR, TRACO 1:7	M2	409,10	R\$ 35,67	R\$ 15.018,90	3,69%
4.2	ORSE	S003933	REVESTIMENTO CERÂMICO PARA PAREDES INTERNAS COM PLACAS TIPO ESMALTADA PADRÃO POPULAR DE DIMENSÕES 20X20 CM, ARGAMASSA TIPO AC I, APLICADAS EM AMBIENTES DE ÁREA MAIOR QUE 5 M2 NA ALTURA INTEIRA DAS PAREDES. AF_06/2014	M2	328,00	R\$ 53,48	R\$ 17.541,44	4,10%
4.3	ORSE	S04440	REVESTIMENTO CERÂMICO PARA PAREDE, 10 X 10 CM, ELIZABETH, LINHA LUX NEVE, APLICADO COM ARGAMASSA INDUSTRIALIZADA AC-II, REJUNTADO, EXCLUSIVE REGULARIZAÇÃO DE BASE OU EMBOÇO - REV.04	M2	81,10	R\$ 64,67	R\$ 5.244,74	1,22%
5.0			PIÇOS				R\$ 143.021,99	33,40%
5.1	ORSE	S09962	LASTRO DE BRITA GRADUADA, APILOADA E=10CM	M2	633,20	R\$ 31,30	R\$ 19.857,15	4,64%

Rayane Ribeiro Galvão
Engenheira Civil
CREA - MA 111.789.034-1

PROponente:	Prefeitura Municipal de Pedreiras - MA		
Objeto:	Conclusão da Construção de Quadra Coberta com Vestiário Padrão FNDE - Povoador Maranhão no Município de Pedreiras - MA		
Identificação:	Projeto Básico de Conclusão da Construção de Quadra Coberta com Vestiário Padrão FNDE - Povoador Maranhão no Município de Pedreiras - MA		
Endereço:	Povoado Maranhão - Município de Pedreiras - MA		
Base de Preços:	ORSE SE 09/2022 - SBC MA 09/2022 - SEINFRA CE 027 -	ENCARGOS SOCIAIS:	112,90%
Data Base:	SINAPI MA 09/2022 - Valores Sem Desoneração	BDE:	22,36%

PLANILHA ORÇAMENTÁRIA

ITEM	REFERÊNCIA	CÓDIGO	DESCRIÇÃO	UND.	QUANT.	VALOR UNITÁRIO	VALOR TOTAL	%
5.2	SINAPI	103913	EXECUÇÃO DE PISO INDUSTRIAL DE CONCRETO ARMADO, FCK = 20 MPa, ESPESSURA DE 12,0 CM. AF_04/2022	M2	633,20	R\$ 153,13	R\$ 96.961,92	22,65%
5.3	ORSE	S04889	PASSEIO EM CONCRETO SIMPLES C/ CIMENTADO E-5CM	M2	195,40	R\$ 42,78	R\$ 8.359,21	1,95%
5.4	ORSE	S12765	JUNTA SERRADA, SEÇÃO TRANSVERSAL DIM. 5 X 10 A 40MM, INCLUSIVE TARUGO E PREENCHIMENTO COM MASTIQUE MBT OU SIMILAR	M2	627,05	R\$ 23,15	R\$ 14.516,21	3,39%
5.5	ORSE	S672485	REVESTIMENTO CERÂMICO PARA PISO COM PLACAS TIPO ESMALTADA EXTRA DE DIMENSÕES 35X35 CM APLICADA EM AMBIENTES DE ÁREA MAIOR QUE 10 M2. AF_06/2014	M2	62,50	R\$ 53,24	R\$ 3.327,50	0,78%
6.0			PINTURA				R\$ 68.403,32	15,98%
6.1	SINAPI	88485	APLICAÇÃO DE FUNDO SELADOR ACRÍLICO EM PAREDES, UMA DEMÃO. AF_05/2014	M2	847,20	R\$ 3,01	R\$ 2.560,07	0,60%
6.2	ORSE	S1025045	PINTURA DE DEMARCAÇÃO DE QUADRA POLIESPORTIVA COM TINTA ACRÍLICA, E = 5 CM, APLICAÇÃO MANUAL. AF_05/2021	M	360,00	R\$ 9,89	R\$ 3.560,40	0,83%
6.3	ORSE	S08624	EMASSAMENTO DE SUPERFÍCIE, COM APLICAÇÃO DE 02 DEMÃOS DE MASSA ACRÍLICA, LIXAMENTO E RETOQUES - REV.01	M2	86,60	R\$ 19,97	R\$ 1.739,34	0,41%
6.4	SEINFRA	C1281	ESMALTE SINTÉTICO EM ESTRUTURA DE AÇO CARBONO 50 MICRA C/REVOLVER	M2	1.114,00	R\$ 11,92	R\$ 13.278,88	3,10%
6.5	SEINFRA	C2040	PINTURA C/ PRIMER EPOXI EM ESTRUTURA DE AÇO CARBONO 25 MICRA C/REVOLVER	M2	1.114,00	R\$ 13,92	R\$ 15.508,88	3,62%
6.6	ORSE	S584885	APLICAÇÃO MANUAL DE PINTURA COM TINTA LÁTEX ACRÍLICA EM PAREDES, DUAS DEMÃOS. AF_05/2014	M2	847,20	R\$ 16,26	R\$ 13.775,47	3,22%
6.7	SBC	180238	PINTURA DE DEMARCAÇÃO EM PISO DE QUADRA POLIESPORTIVA	M2	400,00	R\$ 28,88	R\$ 12.902,40	3,01%
6.8	SBC	180102	PINTURA PVA 2 DEMÃOS PAREDES EXTERNAS	M2	476,00	R\$ 10,63	R\$ 5.059,88	1,18%
7.0			INSTALAÇÕES HIDRÁULICAS				R\$ 12.060,44	2,82%
7.1	SINAPI	89376	ADAPTADOR CURTO COM BOLSA E ROSCA PARA REGISTRO, PVC, SOLDÁVEL, DN 20MM X 1/2, INSTALADO EM RAMAL OU SUBRAMAL DE ÁGUA - FORNECIMENTO E INSTALAÇÃO. AF_06/2022	UND	4,00	R\$ 5,60	R\$ 22,40	0,01%
7.2	SINAPI	89383	ADAPTADOR CURTO COM BOLSA E ROSCA PARA REGISTRO, PVC, SOLDÁVEL, DN 25MM X 3/4, INSTALADO EM RAMAL OU SUBRAMAL DE ÁGUA - FORNECIMENTO E INSTALAÇÃO. AF_06/2022	UND	12,00	R\$ 6,67	R\$ 80,04	0,02%
7.3	SINAPI	89553	ADAPTADOR CURTO COM BOLSA E ROSCA PARA REGISTRO, PVC, SOLDÁVEL, DN 32MM X 1, INSTALADO EM PRUMADA DE ÁGUA - FORNECIMENTO E INSTALAÇÃO. AF_06/2022	UND	4,00	R\$ 6,63	R\$ 26,52	0,01%
7.4	SINAPI	89596	ADAPTADOR CURTO COM BOLSA E ROSCA PARA REGISTRO, PVC, SOLDÁVEL, DN 50MM X 1,1/2, INSTALADO EM PRUMADA DE ÁGUA - FORNECIMENTO E INSTALAÇÃO. AF_06/2022	UND	4,00	R\$ 12,71	R\$ 50,84	0,01%



ESTADO DO MARANHÃO
PREFEITURA MUNICIPAL DE PEDREIRAS
CNPJ: 06.184.253/0001-49

PEDREIRAS/MA
Proc. 2314001/2022
FLS. 478
Rub. 1

PROPOSTANTE:	Prefeitura Municipal de Pedreiras - MA		
OBJETO:	Conclusão de Construção de Quadra Coberta com Vestiário Padrão FNDE - Povoado Marianópolis no Município de Pedreiras - MA		
IDENTIFICAÇÃO:	Projeto Básico de Conclusão de Construção de Quadra Coberta com Vestiário Padrão FNDE - Povoado Marianópolis no Município de Pedreiras - MA		
ENDEREÇO:	Povoado Marianópolis - Município de Pedreiras - MA		
BASE DE PREÇOS:	ORSE SE 08/2022 - SBC MA 09/2022 - SEINFRA CE 027 -	ENCARGOS SOCIAIS:	112,90%
DATA BASE:	SINAPI MA 09/2022 - Valores Sem Desoneração	BDI:	22,38%

PLANILHA ORÇAMENTÁRIA

ITEM	REFERENCIA	CÓDIGO	DESCRIÇÃO	UND.	QUANT.	VALOR UNITÁRIO	VALOR TOTAL	%
7.5	SINAPI	89548	BUCHA DE REDUÇÃO LONGA, PVC, SERIE R, ÁGUA PLUVIAL, DN 50 X 40 MM, JUNTA ELÁSTICA, FORNECIDO E INSTALADO EM RAMAL DE ENCAMINHAMENTO. AF_08/2022	UND	2,00	R\$ 15,87	R\$ 31,74	0,01%
7.6	SINAPI	103993	BUCHA DE REDUÇÃO, PVC, SOLDÁVEL, DN 40MM X 32MM, INSTALADO EM RAMAL DE DISTRIBUIÇÃO DE ÁGUA - FORNECIMENTO E INSTALAÇÃO. AF_06/2022	UND	2,00	R\$ 10,28	R\$ 20,56	0,00%
7.7	ORSE	S01430	CAIXA D'ÁGUA EM FIBRA DE VIDRO - INSTALADA, SEM ESTRUTURA DE SUPORTE CAP. 3.000 LITROS	UND	1,00	R\$ 2.157,90	R\$ 2.157,90	0,50%
7.8	SINAPI	86364	ENGATE FLEXÍVEL EM PLÁSTICO BRANCO, 1/2" X 30CM - FORNECIMENTO E INSTALAÇÃO. AF_12/2013	UND	10,00	R\$ 11,58	R\$ 115,80	0,03%
7.9	ORSE	S01057	ADAPTADOR PVC RÍGIDO SOLDÁVEL C/ FLANGE E ANEL, P/ CAIXA D'ÁGUA. DIÂM = 25MM X 3/4"	UND	3,00	R\$ 22,25	R\$ 66,75	0,02%
7.10	ORSE	S01080	ADAPTADOR PVC RÍGIDO SOLDÁVEL C/ FLANGE E ANEL, P/ CAIXA D'ÁGUA. DIÂM = 50MM X 1 1/2"	UND	2,00	R\$ 45,31	R\$ 90,62	0,02%
7.11	SINAPI	89405	JOELHO 90 GRAUS, PVC, SOLDÁVEL, DN 25MM, INSTALADO EM RAMAL DE DISTRIBUIÇÃO DE ÁGUA - FORNECIMENTO E INSTALAÇÃO. AF_06/2022	UND	11,00	R\$ 8,43	R\$ 92,73	0,02%
7.12	SINAPI	89492	JOELHO 90 GRAUS, PVC, SOLDÁVEL, DN 32MM, INSTALADO EM PRUMADA DE ÁGUA - FORNECIMENTO E INSTALAÇÃO. AF_05/2022	UND	6,00	R\$ 8,94	R\$ 53,64	0,01%
7.13	SINAPI	89501	JOELHO 90 GRAUS, PVC, SOLDÁVEL, DN 50MM, INSTALADO EM PRUMADA DE ÁGUA - FORNECIMENTO E INSTALAÇÃO. AF_09/2022	UND	8,00	R\$ 17,77	R\$ 142,16	0,03%
7.14	ORSE	S04864	JOELHO 90° PVC RÍGIDO SOLDÁVEL C/BUCHA DE LATÃO, D= 20MM X 1/2"	UND	2,00	R\$ 18,72	R\$ 37,44	0,01%
7.15	ORSE	S01144	JOELHO DE REDUÇÃO 90° DE PVC RÍGIDO SOLDÁVEL, MARRON DIÂM = 32 X 25MM	UND	4,00	R\$ 15,43	R\$ 61,72	0,01%
7.16	ORSE	S04964	JOELHO 90° PVC RÍGIDO SOLDÁVEL C/BUCHA DE LATÃO, D= 20MM X 1/2"	UND	16,00	R\$ 18,72	R\$ 299,52	0,07%
7.17	SINAPI	89433	LUVA DE REDUÇÃO, PVC, SOLDÁVEL, DN 40MM X 32MM, INSTALADO EM RAMAL DE DISTRIBUIÇÃO DE ÁGUA - FORNECIMENTO E INSTALAÇÃO. AF_09/2022	UND	4,00	R\$ 14,41	R\$ 57,64	0,01%
7.18	SINAPI	89579	LUVA DE REDUÇÃO, PVC, SOLDÁVEL, DN 50MM X 25MM, INSTALADO EM PRUMADA DE ÁGUA FORNECIMENTO E INSTALAÇÃO. AF_12/2014	UND	2,00	R\$ 12,91	R\$ 25,82	0,01%
7.19	SINAPI	89386	LUVA, PVC, SOLDÁVEL, DN 32MM, INSTALADO EM RAMAL OU SUB-RAMAL DE ÁGUA - FORNECIMENTO E INSTALAÇÃO. AF_03/2022	UND	4,00	R\$ 10,14	R\$ 40,56	0,01%
7.20	SINAPI	89385	LUVA SOLDÁVEL E COM ROSCA, PVC, SOLDÁVEL, DN 25MM X 3/4", INSTALADO EM RAMAL OU SUB-RAMAL DE ÁGUA - FORNECIMENTO E INSTALAÇÃO. AF_03/2022	UND	8,00	R\$ 7,90	R\$ 63,20	0,01%
7.21	SEINFRA	C2167	REGISTRO DE GAVETA C/CAPOPLA GROMADA, D= 25mm (1")	UND	2,00	R\$ 115,50	R\$ 231,00	0,05%

Rayane Ribeiro Galvão
Engenheira Civil
CREA - MA 111.789.034-1

PROponente:	Prefeitura Municipal de Pedreiras - MA		
Objeto:	Conclusão de Construção de Quadra Coberta com Vestiário Padrão FNDE - Povoador Marianópolis no Município de Pedreiras - MA		
Identificação:	Projeto Básico de Conclusão de Construção de Quadra Coberta com Vestiário Padrão FNDE - Povoador Marianópolis no Município de Pedreiras - MA		
Endereço:	Povoador Marianópolis - Município de Pedreiras - MA		
Base de Preços / Data Base:	ORSE SE 08/2022 - SBC MA 09/2022 - SEINFRA CE 027 - SINAPI MA 09/2022 - Valores Sem Desoneração	Encargos Sociais:	112,60%
		BDI:	22,56%

PLANILHA ORÇAMENTÁRIA

ITEM	REFERÊNCIA	CÓDIGO	DESCRIÇÃO	UND.	QUANT.	VALOR UNITÁRIO	VALOR TOTAL	%
7.22	SEINFRA	C2169	REGISTRO DE GAVETA C/CANOPLA CROMADA D= 40mm (1 1/2")	UND	2,00	R\$ 171,18	R\$ 342,36	0,08%
7.23	SEINFRA	C2165	REGISTRO DE GAVETA C/CANOPLA CROMADA D= 15mm (1/2")	UND	2,00	R\$ 92,05	R\$ 184,10	0,04%
7.24	SEINFRA	C2168	REGISTRO DE GAVETA C/CANOPLA CROMADA D= 20mm (3/4")	UND	2,00	R\$ 99,98	R\$ 199,96	0,05%
7.25	SINAPI	89885	REGISTRO DE PRESSÃO BRUTO, LATÃO, ROSCÁVEL, 3/4", COM ACABAMENTO E CANOPLA CROMADOS - FORNECIMENTO E INSTALAÇÃO. AF_06/2021	UND	8,00	R\$ 111,47	R\$ 891,78	0,21%
7.26	SINAPI	89395	TE, PVC, SOLDÁVEL, DN 25MM, INSTALADO EM RAMAL OU SUB-RAMAL DE ÁGUA - FORNECIMENTO E INSTALAÇÃO. AF_06/2022	UND	5,00	R\$ 12,88	R\$ 64,40	0,02%
7.27	SINAPI	89623	TE, PVC, SOLDÁVEL, DN 40MM, INSTALADO EM PRUMADA DE ÁGUA - FORNECIMENTO E INSTALAÇÃO. AF_06/2022	UND	8,00	R\$ 24,01	R\$ 192,08	0,04%
7.28	SINAPI	89825	TE, PVC, SOLDÁVEL, DN 50MM, INSTALADO EM PRUMADA DE ÁGUA - FORNECIMENTO E INSTALAÇÃO. AF_06/2022	UND	4,00	R\$ 28,49	R\$ 113,96	0,03%
7.29	SINAPI	89822	TE DE REDUÇÃO, PVC, SOLDÁVEL, DN 32MM X 25MM, INSTALADO EM PRUMADA DE ÁGUA - FORNECIMENTO E INSTALAÇÃO. AF_06/2022	UND	4,00	R\$ 16,76	R\$ 67,04	0,02%
7.30	SINAPI	89828	TE DE REDUÇÃO, PVC, SOLDÁVEL, DN 50MM X 40MM, INSTALADO EM PRUMADA DE ÁGUA - FORNECIMENTO E INSTALAÇÃO. AF_06/2022	UND	2,00	R\$ 39,94	R\$ 79,88	0,02%
7.31	SINAPI	89908	TORNEIRA CROMADA DE MESA, 1/2" OU 3/4", PARA LAVATÓRIO, PADRÃO POPULAR - FORNECIMENTO E INSTALAÇÃO. AF_12/2013	UND	8,00	R\$ 67,91	R\$ 543,28	0,13%
7.32	SINAPI	94786	TORNEIRA DE BOIA REAL, ROSCÁVEL, 3/4", FORNECIDA E INSTALADA EM RESERVAÇÃO DE ÁGUA. AF_06/2016	UND	1,00	R\$ 45,00	R\$ 45,00	0,01%
7.33	SINAPI	89401	TUBO, PVC, SOLDÁVEL, DN 20MM, INSTALADO EM RAMAL DE DISTRIBUIÇÃO DE ÁGUA - FORNECIMENTO E INSTALAÇÃO. AF_06/2022	M	27,00	R\$ 11,22	R\$ 302,94	0,07%
7.34	SINAPI	89448	TUBO, PVC, SOLDÁVEL, DN 25MM, INSTALADO EM PRUMADA DE ÁGUA - FORNECIMENTO E INSTALAÇÃO. AF_06/2022	M	38,00	R\$ 7,28	R\$ 276,64	0,06%
7.35	SINAPI	89447	TUBO, PVC, SOLDÁVEL, DN 32MM, INSTALADO EM PRUMADA DE ÁGUA - FORNECIMENTO E INSTALAÇÃO. AF_06/2022	M	28,00	R\$ 15,47	R\$ 433,16	0,10%
7.36	SINAPI	89448	TUBO, PVC, SOLDÁVEL, DN 40MM, INSTALADO EM PRUMADA DE ÁGUA - FORNECIMENTO E INSTALAÇÃO. AF_06/2022	M	14,00	R\$ 22,25	R\$ 311,50	0,07%
7.37	SINAPI	89449	TUBO, PVC, SOLDÁVEL, DN 50MM, INSTALADO EM PRUMADA DE ÁGUA - FORNECIMENTO E INSTALAÇÃO. AF_06/2022	M	36,00	R\$ 25,58	R\$ 920,16	0,21%
7.38	SINAPI	89375	UNÃO, PVC, SOLDÁVEL, DN 20MM, INSTALADO EM RAMAL OU SUB-RAMAL DE ÁGUA - FORNECIMENTO E INSTALAÇÃO. AF_06/2022	UND	6,00	R\$ 17,00	R\$ 102,00	0,02%



ESTADO DO MARANHÃO
PREFEITURA MUNICIPAL DE PEDREIRAS
CNPJ: 05.154.253/0001-49

PEDREIRAS/MA
Proc. 2311001/2022
FLS. 480
Rub. 1

PROPOSTANTE:	Prefeitura Municipal de Pedreiras - MA		
OBJETO:	Conclusão da Construção da Quadra Coberta com Vestiário Padrão FNDE - Povoado Marianópolis no Município de Pedreiras - MA		
IDENTIFICAÇÃO:	Projeto Básico de Conclusão da Construção de Quadra Coberta com Vestiário Padrão FNDE - Povoado Marianópolis no Município de Pedreiras - MA		
ENDEREÇO:	Povoado Marianópolis - Município de Pedreiras - MA		
BASE DE PREÇOS:	ORSE SE 09/2022 - SBC MA 09/2022 - SEINFRA CE 027 -	ENCARGOS SOCIAIS:	112,90%
DATA BASE:	SINAPI MA 09/2022 - Valores Sem Desoneração	BDI:	22,36%

PLANILHA ORÇAMENTÁRIA

ITEM	REFERÊNCIA	CÓDIGO	DESCRIÇÃO	UND.	QUANT.	VALOR UNITÁRIO	VALOR TOTAL	%
7.39	SINAPI	89594	UNIÃO, PVC, SOLDÁVEL, DN 50MM, INSTALADO EM PRUMADA DE ÁGUA - FORNECIMENTO E INSTALAÇÃO. AF_09/2022	UND	2,00	R\$ 57,39	R\$ 114,78	0,03%
7.40	SINAPI	95471	VASO SANITÁRIO SIFONADO CONVENCIONAL PARA PCD SEM FURO FRONTAL COM LOUÇA BRANCA SEM ASSENTO - FORNECIMENTO E INSTALAÇÃO. AF_10/2016	UND	2,00	R\$ 866,24	R\$ 1.732,48	0,40%
7.41	SINAPI	95469	VASO SANITÁRIO SIFONADO CONVENCIONAL COM LOUÇA BRANCA - FORNECIMENTO E INSTALAÇÃO. AF_10/2016	UND	4,00	R\$ 343,64	R\$ 1.374,56	0,32%
8.0			INSTALAÇÕES SANITÁRIAS				R\$ 12.991,19	2,80%
8.1	SINAPI	00020086	BUCHA DE REDUÇÃO DE PVC, SOLDÁVEL, LONGA, 50 X 40 MM, PARA ESGOTO PREDIAL	UND	5,00	R\$ 3,21	R\$ 16,05	0,00%
8.2	ORSE	504853	CAIXA DE INSPEÇÃO 0,60 x 0,60 x 0,60M	UND	4,00	R\$ 720,77	R\$ 2.883,08	0,67%
8.3	SINAPI	89707	CAIXA SIFONADA, PVC, DN 100 X 100 X 50 MM, JUNTA ELÁSTICA, FORNECIDA E INSTALADA EM RAMAL DE DESCARGA OU EM RAMAL DE ESGOTO SANITÁRIO. AF_09/2022	UND	6,00	R\$ 57,09	R\$ 342,54	0,08%
8.4	ORSE	S04282	CAIXA SIFONADA EM PVC, 150 X 150 X 50 MM, COM TAMPA CEGA, ACABAMENTO BRANCO, AKROS OU SIMILAR	UND	4,00	R\$ 62,28	R\$ 249,12	0,06%
8.5	SINAPI	89726	CURVA CURTA 90 GRAUS, PVC, SERIE NORMAL, ESGOTO PREDIAL, DN 40 MM, JUNTA SOLDÁVEL, FORNECIDO E INSTALADO EM RAMAL DE DESCARGA OU RAMAL DE ESGOTO SANITÁRIO. AF_09/2022	UND	14,00	R\$ 13,50	R\$ 189,00	0,04%
8.6	ORSE	109243	FOSSA SÉPTICA COM 03 ANEIS Ø=1,00M E H=0,50M COM FUNDO E TAMPA DE CONCRETO, COM SEPARADOR DE ANEIS (COMPLETA)	UND	1,00	R\$ 905,77	R\$ 905,77	0,21%
8.7	SINAPI	89726	JOELHO 45 GRAUS, PVC, SERIE NORMAL, ESGOTO PREDIAL, DN 40 MM, JUNTA SOLDÁVEL, FORNECIDO E INSTALADO EM RAMAL DE DESCARGA OU RAMAL DE ESGOTO SANITÁRIO. AF_09/2022	UND	3,00	R\$ 8,96	R\$ 26,88	0,01%
8.8	SINAPI	89732	JOELHO 45 GRAUS, PVC, SERIE NORMAL, ESGOTO PREDIAL, DN 50 MM, JUNTA ELÁSTICA, FORNECIDO E INSTALADO EM RAMAL DE DESCARGA OU RAMAL DE ESGOTO SANITÁRIO. AF_09/2022	UND	6,00	R\$ 17,04	R\$ 102,24	0,02%
8.9	SINAPI	89744	JOELHO 90 GRAUS, PVC, SERIE NORMAL, ESGOTO PREDIAL, DN 100 MM, JUNTA ELÁSTICA, FORNECIDO E INSTALADO EM RAMAL DE DESCARGA OU RAMAL DE ESGOTO SANITÁRIO. AF_09/2022	UND	7,00	R\$ 32,45	R\$ 227,15	0,05%

Rayane Ribeiro Galvão
Engenheira Civil
CREA - MA 111.789.034-1

PROponente:	Prefeitura Municipal de Pedreiras - MA		
Objeto:	Conclusão da Construção do Quadro Coberto com Vestiário Padrão FNDE - Povoado Maranhópolis no Município de Pedreiras - MA		
Identificação:	Projeto Básico de Conclusão da Construção de Quadro Coberto com Vestiário Padrão FNDE - Povoado Maranhópolis no Município de Pedreiras - MA		
Endereço:	Povoado Maranhópolis - Município de Pedreiras - MA		
Base de Preços:	ORSE SE 08/2022 - SBC MA 08/2022 - SEINFRA CE 027 -	ENCARGOS SOCIAIS:	112,90%
Data Base:	SINAPI MA 08/2022 - Valores Sem Desoneração	DOI:	22,30%

PLANILHA ORÇAMENTÁRIA

ITEM	REFERÊNCIA	CÓDIGO	DESCRIÇÃO	UND.	QUANT.	VALOR UNITÁRIO	VALOR TOTAL	%
3.10	SINAPI	89724	JOELHO 90 GRAUS, PVC, SERIE NORMAL, ESGOTO PREDIAL, DN 40 MM, JUNTA SOLDÁVEL, FORNECIDO E INSTALADO EM RAMAL DE DESCARGA OU RAMAL DE ESGOTO SANITÁRIO. AF_08/2022	UND	10,00	R\$ 12,80	R\$ 128,00	0,03%
3.11	SINAPI	89797	JUNÇÃO SIMPLES, PVC, SERIE NORMAL, ESGOTO PREDIAL, DN 100 X 100 MM, JUNTA ELÁSTICA, FORNECIDO E INSTALADO EM RAMAL DE DESCARGA OU RAMAL DE ESGOTO SANITÁRIO. AF_08/2022	UND	5,00	R\$ 59,94	R\$ 299,70	0,07%
3.12	ORSE	S01562	JUNÇÃO SIMPLES EM PVC RÍGIDO SOLDÁVEL, PARA ESGOTO PRIMÁRIO, CMAM = 100 X 50MM	UND	6,00	R\$ 56,95	R\$ 341,70	0,08%
3.13	SINAPI	89827	JUNÇÃO SIMPLES, PVC, SERIE NORMAL, ESGOTO PREDIAL, DN 50 X 50 MM, JUNTA ELÁSTICA, FORNECIDO E INSTALADO EM PRUMADA DE ESGOTO SANITÁRIO OU VENTILAÇÃO. AF_08/2022	UND	8,00	R\$ 24,07	R\$ 192,56	0,04%
3.14	SINAPI	00006149	SIFÃO PLÁSTICO TIPO COPO PARA PIA OU LAVATÓRIO, 1 X 1 1/2"	UND	9,00	R\$ 14,72	R\$ 132,48	0,03%
3.15	SBC	1010776	SUMIDOURO PREFABRICADO CONCRETO 150 x 200cm	UND	1,00	R\$ 3.428,49	R\$ 3.428,49	0,80%
3.16	SINAPI	00011855	TE SANITÁRIO, PVC, DN 100 X 50 MM, SERIE NORMAL, PARA ESGOTO PREDIAL	UND	1,00	R\$ 21,17	R\$ 21,17	0,00%
3.17	ORSE	S01525	TUBO PVC RÍGIDO SOLDÁVEL, PONTA E BOLSA PI ESGOTO PREDIAL, D = 50 MM	M	3,00	R\$ 28,19	R\$ 84,57	0,02%
3.18	SINAPI	89714	TUBO PVC, SERIE NORMAL, ESGOTO PREDIAL, DN 100 MM, FORNECIDO E INSTALADO EM RAMAL DE DESCARGA OU RAMAL DE ESGOTO SANITÁRIO. AF_06/2022	M	35,00	R\$ 41,48	R\$ 1.451,80	0,34%
3.19	SINAPI	89711	TUBO PVC, SERIE NORMAL, ESGOTO PREDIAL, DN 40 MM, FORNECIDO E INSTALADO EM RAMAL DE DESCARGA OU RAMAL DE ESGOTO SANITÁRIO. AF_06/2022	M	20,00	R\$ 20,95	R\$ 419,00	0,10%
3.20	SINAPI	89712	TUBO PVC, SERIE NORMAL, ESGOTO PREDIAL, DN 50 MM, FORNECIDO E INSTALADO EM RAMAL DE DESCARGA OU RAMAL DE ESGOTO SANITÁRIO. AF_08/2022	M	17,00	R\$ 27,49	R\$ 467,33	0,11%
3.21	SINAPI	56579	VALVULA EM PLÁSTICO 1" PARA PIA, TANQUE OU LAVATÓRIO, COM OU SEM LADRÃO - FORNECIMENTO E INSTALAÇÃO. AF_12/2013	UND	9,00	R\$ 10,50	R\$ 94,50	0,02%
3.0			DRENAJEM PLUVIAL				R\$ 25.619,21	6,05%
3.1	SINAPI	84227	CALHA EM CHAPA DE AÇO GALVANIZADO NÚMERO 24, DESENVOLVIMENTO DE 33 CM, INCLUSO TRANSPORTE VERTICAL. AF_06/2016	M	72,00	R\$ 81,97	R\$ 5.901,64	1,38%
3.2	SINAPI	89500	TUBO PVC, SERIE R, ÁGUA PLUVIAL, DN 150 MM, FORNECIDO E INSTALADO EM CONDUTORES VERTICAIS DE ÁGUAS PLUVIAIS. AF_06/2022	M	20,00	R\$ 112,64	R\$ 2.252,80	0,53%
3.3	SINAPI	89500	JOELHO 90 GRAUS, PVC, SERIE R, ÁGUA PLUVIAL, DN 150 MM, JUNTA ELÁSTICA, FORNECIDO E INSTALADO EM CONDUTORES VERTICAIS DE ÁGUAS PLUVIAIS. AF_06/2022	UND	4,00	R\$ 200,37	R\$ 825,48	0,19%

PROPONENTE:	Prefeitura Municipal de Pedreiras - MA		
OBJETO:	Conclusão da Construção da Quadra Coberta com Vestiário Padrão FNDE - Povoador Marianópolis no Município de Pedreiras - MA		
IDENTIFICAÇÃO:	Projeto Básico de Conclusão de Construção de Quadra Coberta com Vestiário Padrão FNDE - Povoador Marianópolis no Município de Pedreiras - MA		
ENDEREÇO:	Povoado Marianópolis - Município de Pedreiras - MA		
BASE DE PREÇOS:	ORSE SE 09/2022 - SBC MA 09/2022 - SEINFRA CE 027 -	ENCARGOS SOCIAIS:	112,90%
DATA BASE:	SINAPI MA 09/2022 - Valores Sem Desoneração	BDF:	22,36%

PLANILHA ORÇAMENTÁRIA

ITEM	REFERENCIA	CÓDIGO	DESCRIÇÃO	UND.	QUANT.	VALOR UNITÁRIO	VALOR TOTAL	%
9.4	ORSE	S07752	RALO HEMISFÉRICO EM FERRO FUNDIDO TIPO ABACAXI, DN=150MM	UND	4,00	R\$ 100,97	R\$ 403,88	0,09%
9.5	SEINFRA	C4026	CANAleta DE CONCRETO 20cm x 20cm C/ TAMPa EM CHAPA DE ALUMÍNIO CORRUGADO	M	72,00	R\$ 229,24	R\$ 16.506,28	3,85%
10.0			INSTALAÇÕES ELÉTRICAS 127/220				R\$ 29.232,93	6,83%
10.1	ORSE	S00391	CONDULETE EM ALUMÍNIO TIPO T DE 3/4"	UND	5,00	R\$ 27,84	R\$ 139,20	0,03%
10.2	SBC	058009	CONDULETE DE ALUMÍNIO TIPO C1BLLJR - 3/4"	UND	5,00	R\$ 25,23	R\$ 126,15	0,03%
10.3	ORSE	S09932	CONDULETE EM ALUMÍNIO TIPO "TA" DE 3/4"	UND	4,00	R\$ 27,74	R\$ 110,96	0,03%
10.4	ORSE	S09933	CONDULETE EM ALUMÍNIO TIPO "XA" DE 3/4"	UND	1,00	R\$ 36,15	R\$ 36,15	0,01%
10.5	ORSE	S10793	CAIXA DE PASSAGEM PVC, 4" X 2" CM, EMBUTIR, PIELETRÓDUTO	UND	16,00	R\$ 16,30	R\$ 260,80	0,06%
10.6	SINAPI	91936	CAIXA OCTOGONAL 4" X 4", PVC, INSTALADA EM LAJE - FORNECIMENTO E INSTALAÇÃO. AF_12/2015	UND	7,00	R\$ 14,07	R\$ 98,49	0,02%
10.7	SINAPI	91926	CABO DE COBRE FLEXÍVEL ISOLADO, 2,5 MM², ANTI-CHAMA 450/750 V, PARA CIRCUITOS TERMINAIS - FORNECIMENTO E INSTALAÇÃO. AF_12/2015	M	190,00	R\$ 4,63	R\$ 879,70	0,21%
10.8	SINAPI	91928	CABO DE COBRE FLEXÍVEL ISOLADO, 4 MM², ANTI-CHAMA 450/750 V, PARA CIRCUITOS TERMINAIS - FORNECIMENTO E INSTALAÇÃO. AF_12/2015	M	820,00	R\$ 7,18	R\$ 5.887,60	1,38%
10.9	SINAPI	91934	CABO DE COBRE FLEXÍVEL ISOLADO, 16 MM², ANTI-CHAMA 450/750 V, PARA CIRCUITOS TERMINAIS - FORNECIMENTO E INSTALAÇÃO. AF_12/2015	M	14,00	R\$ 26,10	R\$ 365,40	0,09%
10.10	ORSE	S09968	CABO DE COBRE FLEXÍVEL ISOLADO, SEÇÃO 35MM², 450/750V / 70°C	M	41,00	R\$ 56,63	R\$ 2.289,03	0,53%
10.11	ORSE	S00476	TOMADA 2P + T, ABNT, DE EMBUTIR, 10 A, COM PLACA EM PVC	UND	2,00	R\$ 23,98	R\$ 47,96	0,01%
10.12	ORSE	S00780	TOMADA 2P+T, ABNT, 10 A, PARA PISO, COM PLACA EM METAL AMARELO E CAIXA PVC	UND	1,00	R\$ 100,60	R\$ 100,60	0,02%
10.13	SINAPI	91953	INTERRUPTOR SIMPLES (1 MÓDULO), 10A/250V, INCLUINDO SUPORTE E PLACA - FORNECIMENTO E INSTALAÇÃO. AF_12/2015	UND	7,00	R\$ 29,84	R\$ 208,88	0,05%
10.14	SINAPI	93653	DISJUNTOR MONOPOLAR TIPO DIN, CORRENTE NOMINAL DE 10A - FORNECIMENTO E INSTALAÇÃO. AF_04/2016	UND	5,00	R\$ 12,15	R\$ 60,75	0,01%
10.15	SINAPI	93655	DISJUNTOR MONOPOLAR TIPO DIN, CORRENTE NOMINAL DE 20A - FORNECIMENTO E INSTALAÇÃO. AF_04/2016	UND	5,00	R\$ 14,00	R\$ 70,00	0,02%
10.16	SINAPI	93656	DISJUNTOR MONOPOLAR TIPO DIN, CORRENTE NOMINAL DE 25A - FORNECIMENTO E INSTALAÇÃO. AF_04/2016	UND	6,00	R\$ 14,00	R\$ 112,00	0,03%
10.17	ORSE	S07874	DISJUNTOR TERMOMAGNETICO TRIPOLAR 150 A, PADRÃO NEMA (AMERICANO - LINHA PRETA)	UND	2,00	R\$ 452,93	R\$ 905,86	0,21%
10.18	ORSE	S07875	DISJUNTOR TERMOMAGNETICO TRIPOLAR 175 A, PADRÃO NEMA (AMERICANO - LINHA PRETA), 10KA	UND	1,00	R\$ 452,45	R\$ 452,45	0,11%

PROPONENTE:	Prefeitura Municipal de Pedreiras - MA		
OBJETO:	Conclusão de Construção de Quadra Coberta com Vestiário Padrão FNDE - Povoado Marianópolis no Município de Pedreiras - MA		
IDENTIFICAÇÃO:	Projeto Básico de Conclusão de Construção de Quadra Coberta com Vestiário Padrão FNDE - Povoado Marianópolis no Município de Pedreiras - MA		
ENDEREÇO:	Povoado Marianópolis - Município de Pedreiras - MA		
BASE DE PREÇOS / DATA BASE:	ORSE 6E 09/2022 - SBC MA 09/2022 - SEINFRA CE 027 - SINAPI MA 09/2022 - Valores Sem Desoneração	ENCARGOS SOCIAIS:	112,90%
		BDI:	22,36%

PLANILHA ORÇAMENTÁRIA

ITEM	REFERENCIA	CÓDIGO	DESCRIÇÃO	UNID.	QUANT.	VALOR UNITÁRIO	VALOR TOTAL	%
10.19	SBC	064819	DISPOSITIVO DIFERENCIAL DR ALTA SENSIB.(30mA) TETRAPOLAR 125A	UND	1,00	R\$ 939,52	R\$ 939,52	0,22%
10.20	ORSE	512226	QUADRO DE DISTRIBUIÇÃO DE EMBUTIR, EM CHAPA DE AÇO, PARA ATÉ 24 DISJUNTORES, COM BARRAMENTO, PADRÃO DIN, EXCLUSIVE DISJUNTORES - REV 01 03/2022	UND	1,00	R\$ 1.022,45	R\$ 1.022,45	0,24%
10.21	ORSE	512223	QUADRO DE DISTRIBUIÇÃO DE EMBUTIR, EM CHAPA DE AÇO, PARA ATÉ 12 DISJUNTORES, COM BARRAMENTO, PADRÃO DIN, EXCLUSIVE DISJUNTORES	UND	1,00	R\$ 637,99	R\$ 637,99	0,15%
10.22	SINAPI	91872	ELETRODUTO RIGIDO ROSCAVEL, PVC, DN 32 MM (1"), PARA CIRCUITOS TERMINAIS, INSTALADO EM PAREDE - FORNECIMENTO E INSTALAÇÃO. AF 12/2015	M	22,00	R\$ 17,15	R\$ 377,30	0,09%
10.23	SINAPI	91871	ELETRODUTO RIGIDO ROSCAVEL, PVC, DN 25 MM (3/4"), PARA CIRCUITOS TERMINAIS, INSTALADO EM PAREDE - FORNECIMENTO E INSTALAÇÃO. AF 12/2015	M	32,00	R\$ 13,14	R\$ 420,48	0,10%
10.24	SINAPI	93008	ELETRODUTO RIGIDO ROSCAVEL, PVC, DN 50 MM (1 1/2"), PARA REDE ENTERRADA DE DISTRIBUIÇÃO DE ENERGIA ELÉTRICA - FORNECIMENTO E INSTALAÇÃO. AF 12/2021	M	22,00	R\$ 17,99	R\$ 395,78	0,09%
10.25	SBC	061066	ELETRODUTO GALVANIZADO NBR 5597 20mm 3/4"	M	86,00	R\$ 32,03	R\$ 2.754,58	0,64%
10.26	SBC	061067	ELETRODUTO GALVANIZADO NBR 5597 25mm 1"	M	17,00	R\$ 37,38	R\$ 635,46	0,15%
10.27	SBC	061069	ELETRODUTO GALVANIZADO NBR 5597 40mm 1 1/2"	M	34,00	R\$ 55,55	R\$ 1.888,70	0,44%
10.28	SBC	080152	LUMINARIA FLUORESCENTE DUPLA 2x40W COMPLETA COLOCADA	UND	6,00	R\$ 793,44	R\$ 4.760,64	1,11%
10.29	SBC	060215	LUMINARIA FLUORESCENTE 1x40W EMBUTIDO	UND	1,00	R\$ 399,33	R\$ 399,33	0,09%
10.30	SBC	060051	LUMINARIA PUBLICA LED SMD 30W BRANCO FRIO	UND	15,00	R\$ 189,96	R\$ 2.849,70	0,67%
11.0			SISTEMA DE PROTEÇÃO CONTRA DESCARGAS ATMOSFÉRICAS (SPDA)				R\$ 4.118,92	0,98%
11.1	ORSE	S00695	CAIXA DE PASSAGEM 30X30CM EM CHAPA DE AÇO GALVANIZADO - FORNECIMENTO	UND	5,00	R\$ 112,57	R\$ 562,85	0,13%
11.2	ORSE	S00681	CONECTOR PARA HASTE DE ATERRAMENTO 5/8" - FORNECIMENTO E ASSENTAMENTO - REV 02 (10/2021)	UND	12,00	R\$ 7,35	R\$ 88,20	0,02%
11.3	SINAPI	96973	CORDALHA DE COBRE NU 35 MM², NÃO ENTERRADA, COM ISOLADOR - FORNECIMENTO E INSTALAÇÃO. AF 12/2017	M	24,00	R\$ 70,25	R\$ 1.686,00	0,39%
11.4	SINAPI	96985	HASTE DE ATERRAMENTO 5/8" PARA SPDA - FORNECIMENTO E INSTALAÇÃO. AF 12/2017	UND	5,00	R\$ 119,68	R\$ 599,40	0,14%
11.5	SINAPI	96984	ELETRODUTO PVC 40MM (1 1/2") PARA SPDA - FORNECIMENTO E INSTALAÇÃO. AF 12/2017	UND	18,00	R\$ 61,34	R\$ 1.104,12	0,26%
11.6	SEINFRA	C2457	TERMINAL DE PRESSÃO P/ CABOS ATÉ 35MM²	UND	5,00	R\$ 15,48	R\$ 77,45	0,02%

PROPOSTANTE:	Prefeitura Municipal de Pedreiras - MA		
OBJETO:	Conclusão da Construção de Quadra Coberta com Vestiário Padrão FNDE - Povoado Marianópolis no Município de Pedreiras - MA		
IDENTIFICAÇÃO:	Projeto Básico da Conclusão da Construção de Quadra Coberta com Vestiário Padrão FNDE - Povoado Marianópolis no Município de Pedreiras - MA		
ENDEREÇO:	Povoado Marianópolis - Município de Pedreiras - MA		
BASE DE PREÇOS:	ORSE SE 09/2022 - SBC MA 09/2022 - SEINFRA CE 027 -	ENCARGOS SOCIAIS:	112,90%
DATA BASE:	SINAPI MA 09/2022 - Valores Sem Desoneração	BDI:	22,56%

PLANILHA ORÇAMENTÁRIA

ITEM	REFERÊNCIA	CÓDIGO	DESCRIÇÃO	UND.	QUANT.	VALOR UNITÁRIO	VALOR TOTAL	%
12.0			SERVICIOS DIVERSOS				R\$ 61.047,47	11,92%
12.1	ORSE	S03715	ALAMBRADO COM 13 FIOS DE ARAME GALVANIZADO REVESTIDO EM PVC, FIO 12 B/WG (3,8 MM), FIXADO EM ESTACAS DE CONCRETO ARMADO 10X10X250 CM (PONTA RETA) A CADA 2,00 M, ALTURA ÚTIL 2,00 M.	M2	147,00	R\$ 139,49	R\$ 20.356,03	4,75%
12.2	ORSE	S11532	PORTAO EM TELA ARAME GALVANIZADO N.12 MALHA 2" E MOLDURA EM TUBOS DE ACO COM DUAS FOLHAS DE ABRIR, INCLUSO FERRAGENS	M2	4,00	R\$ 903,67	R\$ 3.614,68	0,84%
12.3	ORSE	S10759	BANCADA EM GRANITO CINZA ANDORINHA PARA LAVATÓRIO COM TESTEIRAS - ESPESSURA 2CM, LARGURA 50 CM, CONFORME PROJETO	M2	2,40	R\$ 535,92	R\$ 1.286,21	0,30%
12.4	ORSE	S03226	BANCO DE CONCRETO EM ALVENARIA DE TIJOLOS, ASSENTO EM CONCRETO ARMADO, SEM ENGOSTO, PINTADO COM TINTA ACRILICA, 2 DEMÃO	M	4,80	R\$ 225,15	R\$ 1.080,72	0,25%
12.5	ORSE	S13114	BARRA DE APOIO, RETA, FIXA, EM AÇO INOX, L=90CM, D=1 1/4", JACKWAL OU SIMILAR	UND	2,00	R\$ 244,60	R\$ 489,20	0,11%
12.6	ORSE	S13113	BARRA DE APOIO, RETA, FIXA, EM AÇO INOX, L=80CM, D=1 1/4", JACKWAL OU SIMILAR	UND	8,00	R\$ 270,38	R\$ 2.163,12	0,51%
12.7	SBC	190058	ESPELHO CRISTAL 4mm COM MOLDURA DE ALUMINIO	M2	4,50	R\$ 423,57	R\$ 1.906,07	0,45%
12.8	SEINFRA	C1350	ESTRUTURA METÁLICA EM RODÍZIOS, COM TABELAS DE BASQUETE EM COMPENSADO NAVAL, MODELO OFICIAL, 1,05X1,80M, ESP. 18MM	CJ	1,00	R\$ 10.689,88	R\$ 10.689,88	2,50%
12.9	SEINFRA	C1349	ESTRUTURA METÁLICA DE TRAVES DE FUTEBOL	CJ	1,00	R\$ 4.290,50	R\$ 4.290,50	1,00%
12.10	SEINFRA	C1351	ESTRUTURA METÁLICA P/ REDE DE VOLEY	CJ	1,00	R\$ 2.604,71	R\$ 2.604,71	0,61%
12.11	ORSE	S02266	SOLEIRA EM GRANITO CINZA ANDORINHA, L = 15 CM E = 2 CM	M	2,90	R\$ 88,06	R\$ 255,37	0,06%
12.12	ORSE	S02450	LIMPEZA GERAL	M2	861,58	R\$ 2,68	R\$ 2.305,98	0,54%
Custo TOTAL com BDI incluso							R\$ 428.154,98	100,000%
Importa o presente orçamento no valor de R\$ 428.154,98 (Quatrocentos e Vinte e Oito Mil e Cento e Cinquenta e Quatro Reais e Noventa e Oito Centavos).								

PEDREIRAS/MA
 Proc 2311001/2022
 FLS. 485
 Rub. l

PROPRIETÁRIO: Prefeitura Municipal de Pedreiras - MA	ENCARGOS SOCIAIS: 112,807%
OBJETO: Construção de Quadra Coberta com Vestiário Padrão FNDE - Povoado Mariápolis no Município de Pedreiras - MA	BDI: 22,36%
IDENTIFICAÇÃO: Projeto Básico de Construção de Quadra Coberta com Vestiário Padrão FNDE - Povoado Mariápolis no Município de Pedreiras - MA	
ENDEREÇO: Povoado Mariápolis - Município de Pedreiras - MA	
BASE DE PREÇOS / DATA ORSE SE 08/2022 - SBC MA 08/2022 - SEINFRA CE 027 - SINAPI MA 08/2022 - Valores Sem Desoneração	

MEMÓRIA DE CÁLCULO

ITEM	REFERÊNCIA	CÓDIGO	DESCRIÇÃO DOS SERVIÇOS	UNID.	QUANTIDADE	COMPR. (M)	LARG. (M)	ÁREA (M²)	PERÍMETRO (M)	VOLUME (M³)	ALTURA (M)	TOTAL
1.0			SERVIÇOS PRELIMINARES									
1.1	ORSE	800051	PLACA DE OBRA EM CHAPA AÇO GALVANIZADO, INSTALADA - REV 02_01/2022	M2								6,00
			PLACA DE OBRA EM CHAPA AÇO GALVANIZADO, INSTALADA - REV 02_01/2022			3,00					2,00	6,00
1.2	SINAPI	93684	EXECUÇÃO DE DEPOSITO EM CANTEIRO DE OBRA EM CHAPA DE MADEIRA COMPENSADA, NÃO INCLUSO MOBILIÁRIO. AF 04/2018	M2								12,00
			EXECUÇÃO DE DEPOSITO EM CANTEIRO DE OBRA EM CHAPA DE MADEIRA COMPENSADA, NÃO INCLUSO MOBILIÁRIO. AF 04/2018					12,00				12,00
1.3	SEINFRA	C2851	INSTALAÇÕES PROVISÓRIAS DE ÁGUA	UND								1,00
			INSTALAÇÕES PROVISÓRIAS DE ÁGUA						1,00			1,00
1.4	SEINFRA	C2850	INSTALAÇÕES PROVISÓRIAS DE LUZ FORÇA, TELEFONE E LÓGICA	UND								1,00
			INSTALAÇÕES PROVISÓRIAS DE LUZ FORÇA, TELEFONE E LÓGICA						1,00			1,00
2.0			PARDE E PAINÉIS									
2.1	PRÓPRIA	COMP-07281	ELEMENTO VAZADO DE CONCRETO 40x40x7 cm, ASSENTADOS COM ARGAMASSA DE CIMENTO E AREIA, TRACO 1:3	M2								6,00
			ELEMENTO VAZADO DE CONCRETO 40x40x7 cm, ASSENTADOS COM ARGAMASSA DE CIMENTO E AREIA, TRACO 1:3					6,00				6,00

Rayane Ribeiro Galvão
 Engenheira Civil
 CREA - MA 111.789-034-1

PROPOSTANTE:	Prefeitura Municipal de Pedreiras - MA
OBJETO:	Conclusão e Construção de Quadra Coberta com Vestiário Padrão FNDE - Povoador Maranhopolis no Município de Pedreiras - MA
IDENTIFICAÇÃO:	Projeto Básico de Conclusão de Construção de Quadra Coberta com Vestiário Padrão FNDE - Povoador Maranhopolis no Município de Pedreiras - MA
ENDEREÇO:	Povoador Maranhopolis - Município de Pedreiras - MA
BASE DE PREÇOS / DATA:	ORSE SE 06/2022 - SBC MA 06/2022 - SEINFRA-CE 027 - SINAPI MA 09/2022 - Valores Sem Desoneração
ENCARGOS SOCIAIS:	112,90%
BDI:	22,90%

MEMÓRIA DE CÁLCULO

ITEM	REFERENCIA	CODIGO	DESCRIÇÃO DOS SERVIÇOS	UNID.	QUANTIDADE	COMPR. (M)	LARG. (M)	AREA (M²)	PERIMETRO (M)	VOLUME (M³)	ALTURA (M)	TOTAL
2.2	ORSE	511386	COBOGO CIMENTO TIPO "VENEZIANA", DIM: 40 X 40 X 9CM COBOGO CIMENTO TIPO "VENEZIANA", DIM: 40 X 40 X 9CM	M2				148,10				148,10
3.0			ESQUADRIAS									
3.1	ORSE	503629	PORTA EM MADEIRA COMPENSADA (CANELA), LISA, SEM-OCA, 1,00 X 2,10 M, INCLUSIVE BATERENTES E FERRAGENS	UND								2,00
			PORTA EM MADEIRA COMPENSADA (CANELA), LISA, SEM-OCA, 1,00 X 2,10 M, INCLUSIVE BATERENTES E FERRAGENS		2,00							2,00
3.2	SINAPI	50823	PORTA DE MADEIRA PARA PINTURA, SEM-OCA (LEVE OU MEDIA), 90X210CM, ESPESURA DE 3,5CM, INCLUSO DOBRADIÇAS - FORNECIMENTO E INSTALAÇÃO, AF. 08/2015	UND								1,00
			PORTA DE MADEIRA PARA PINTURA, SEM-OCA (LEVE OU MEDIA), 90X210CM, ESPESURA DE 3,5CM, INCLUSO DOBRADIÇAS - FORNECIMENTO E INSTALAÇÃO, AF. 05/2015		1,00							1,00
3.3	SBC	110234	PORTA COMPLETA DE MADEIRA 1 FL. 0,60x2,10m	UND								4,00
			PORTA COMPLETA DE MADEIRA 1 FL. 0,60x2,10m		4,00							4,00

Rayane Alveiro Galvão
 Engenheira Civil
 CREA - MA 111.789.034-1

3



ESTADO DO MARANHÃO
PREFEITURA MUNICIPAL DE PEDREIRAS
CNPJ: 06.184.253/0001-49

PROPRIETÁRIO: Prefeitura Municipal de Pedreiras - MA	ENDEREÇO: Rua 05/2022 - SBC MA 09/2022 - 5EINFRA, CE 027 - SINAPI MA 09/2022 - Valores Sem Descontagem	ENCARGOS SOCIAIS: 112,60%
OBJETO: Construção de Quadra Coberta com Vestiário Padrão FNDE - Povoado Mariunópolis no Município de Pedreiras - MA	ENDEREÇO: Povoado Mariunópolis - Município de Pedreiras - MA	BDI: 22,30%
IDENTIFICAÇÃO: Projeto Básico da Construção de Quadra Coberta com Vestiário Padrão FNDE - Povoado Mariunópolis no Município de Pedreiras - MA		
BASE DE PREÇOS / DATA: ORSE SE 05/2022 - SBC MA 09/2022 - 5EINFRA, CE 027 - SINAPI MA 09/2022 - Valores Sem Descontagem		

MEMÓRIA DE CÁLCULO

ITEM	REFERÊNCIA	CÓDIGO	DESCRIÇÃO DOS SERVIÇOS	UNID.	QUANTIDADE	COMPR. (M)	LARG. (M)	ÁREA (M²)	PERÍMETRO (M)	VOLUME (M³)	ALTURA (M)	TOTAL
3.4	SINAPI	100890	KIT DE PORTA DE MADEIRA FRISADA, SEMI-CCA (LEVE OU MÉDIA), PADRÃO POPULAR, 80X210CM, ESPESURA DE 3,5CM, ITENS INCLUIDOS: DOBRADIÇAS, MONTAGEM E INSTALAÇÃO DE BATENTE, FECHADURA COM EXECUÇÃO DO FURO - FORNECIMENTO E INSTALAÇÃO. AF_12/2019	UND	2,00							2,00
4.0			KIT DE PORTA DE MADEIRA FRISADA, SEMI-CCA (LEVE OU MÉDIA), PADRÃO POPULAR, 80X210CM, ESPESURA DE 3,5CM, ITENS INCLUIDOS: DOBRADIÇAS, MONTAGEM E INSTALAÇÃO DE BATENTE, FECHADURA COM EXECUÇÃO DO FURO - FORNECIMENTO E INSTALAÇÃO. AF_12/2019									
4.1	SEINFRA	C3746	REVESTIMENTOS EMBOÇO C/ ARGAMASSA DE CIMENTO E AREIA S/ PENEIRAR, TRAÇO 1:1 EMBOÇO C/ ARGAMASSA DE CIMENTO E AREIA S/ PENEIRAR, TRAÇO 1:1	M2				409,10				409,10
4.2	ORSE	5933035	REVESTIMENTO CERÂMICO PARA PAREDES INTERNAS COM PLACAS TIPO ESALTADA PADRÃO POPULAR DE DIMENSÕES 20X20 CM, ARGAMASSA TIPO AC 1, APLICADAS EM AMBIENTES DE ÁREA MAIOR QUE 5 M2 NA ALTURA INTEIRA DAS PAREDES. AF_06/2014	M2								328,00
			REVESTIMENTO CERÂMICO PARA PAREDES INTERNAS COM PLACAS TIPO ESALTADA PADRÃO POPULAR DE DIMENSÕES 20X20 CM, ARGAMASSA TIPO AC 1, APLICADAS EM AMBIENTES DE ÁREA MAIOR QUE 5 M2 NA ALTURA INTEIRA DAS PAREDES. AF_06/2014					328,00				328,00

PEDREIRAS/MA
Proc. 231001/2022
FLS. 487
Rub. e

Rayano Ribeiro Galvão
Engenheiro Civil
CREA - MA 111.789.034-1



ESTADO DO MARANHÃO
PREFEITURA MUNICIPAL DE PEDREIRAS
CNPJ: 06.184.253/0001-40

PROponente:	Prefeitura Municipal de Pedreiras - MA
Objeto:	Conclusão de Construção da Quadra Coberta com Vestiário Párcido FNDE - Povoador Maranhopolis no Município de Pedreiras - MA
Identificação:	Projeto Básico de Construção de Quadra Coberta com Vestiário Párcido FNDE - Povoador Maranhopolis no Município de Pedreiras - MA
Endereço:	Povoador Maranhopolis - Município de Pedreiras - MA
Base de Preços / Data Base:	ORSE SE 08/2022 - SBC MA 08/2022 - SEINFRA CE 027 - SINAPI MA 08/2022 - Valores Sem Desoneração
ENCARGOS SOCIAIS:	112,90%
BDI:	22,36%

MEMÓRIA DE CÁLCULO

ITEM	REFERÊNCIA	CÓDIGO	DESCRIÇÃO DOS SERVIÇOS	UNID.	QUANTIDADE	COMPR. (M)	LARG. (M)	ÁREA (M²)	PERÍMETRO (M)	VOLUME (M³)	ALTURA (M)	TOTAL
4.3	ORSE	50.4440	REVESTIMENTO CERÂMICO PARA PAREDE, 10 X 10 CM, ELIZABETH, LINHA LUX NEVE, APLICADO COM ARGAMASSA INDUSTRIALIZADA AC-II, REJUNTADO, EXCLUSIVE REGULARIZAÇÃO DE BASE OU EMBOÇO - REV 04	M2								81,10
			REVESTIMENTO CERÂMICO PARA PAREDE, 10 X 10 CM, ELIZABETH, LINHA LUX NEVE, APLICADO COM ARGAMASSA INDUSTRIALIZADA AC-II, REJUNTADO, EXCLUSIVE REGULARIZAÇÃO DE BASE OU EMBOÇO - REV 04					81,10				81,10
5.0			PISOS									
5.1	ORSE	509982	LASTRO DE BRITA GRADUADA APLICADA E=10CM	M2								633,20
			LASTRO DE BRITA GRADUADA APLICADA E=10CM					633,20				633,20
5.2	SINAPI	103813	EXECUÇÃO DE PISO INDUSTRIAL DE CONCRETO ARMADO, FCK = 20 MPa, ESPESURA DE 12,0 CM, AF 04/2022	M2								633,20
			EXECUÇÃO DE PISO INDUSTRIAL DE CONCRETO ARMADO, FCK = 20 MPa, ESPESURA DE 12,0 CM, AF 04/2022					633,20				633,20
5.3	ORSE	504889	PASSEIO EM CONCRETO SIMPLES C/ CIMENTADO E=5CM	M2								196,40
			PASSEIO EM CONCRETO SIMPLES C/ CIMENTADO E=5CM					196,40				196,40

PEDREIRAS/MA
Proc. 2314001/2022
FLS. 489
Rub. e

Rayane Ribeiro Galvão
Engenheira Civil
CREA - MA 111.789.034-1



ESTADO DO MARANHÃO
PREFEITURA MUNICIPAL DE PEDREIRAS
CNPJ: 08.184.253/0001-49

PROponente: Prefeitura Municipal de Pedreiras - MA	ENCARGOS SOCIAIS: 112,90%
Objeto: Conclusão de Construção de Quadra Coberta com Vestiário Padrão FNDE - Povoador Maranhense no Município de Pedreiras - MA	BLD: 22,30%
IDENTIFICAÇÃO: Projeto Básico de Conclusão de Construção de Quadra Coberta com Vestiário Padrão FNDE - Povoador Maranhense no Município de Pedreiras - MA	
ENDEREÇO: Povoador Maranhense - Município de Pedreiras - MA	
BASE DE PREÇOS / DATA BASE: ORSE SE 09/2022 - 89C MA 09/2022 - SEINFRA CE 027 - SINAPI MA 09/2022 - Valores Sem Desoneração	

MEMÓRIA DE CÁLCULO

ITEM	REFERÊNCIA	CÓDIGO	DESCRIÇÃO DOS SERVIÇOS	UNID.	QUANTIDADE	COMPR. (M)	LARG. (M)	ÁREA (M²)	PERÍMETRO (M)	VOLUME (M³)	ALTURA (M)	TOTAL
5.4	ORSE	S12785	JUNTA SERRADA, SEÇÃO TRANSVERSAL DIM. 5 X 10 A 40MM, INCLUSIVE TARUGO E PREENCHIMENTO COM MASTIQUE MBT OU SIMILAR.	M2								627,06
			JUNTA SERRADA, SEÇÃO TRANSVERSAL DIM. 5 X 10 A 40MM, INCLUSIVE TARUGO E PREENCHIMENTO COM MASTIQUE MBT OU SIMILAR.					627,06				627,06
5.6	ORSE	S172485	REVESTIMENTO CERÂMICO PARA PISO COM PLACAS TIPO ESMALTADA EXTRA DE DIMENSÕES 35X35 CM APLICADA EM AMBIENTES DE ÁREA MAIOR QUE 10 M2. AF_09/2014	M2								62,50
			REVESTIMENTO CERÂMICO PARA PISO COM PLACAS TIPO ESMALTADA EXTRA DE DIMENSÕES 35X35 CM APLICADA EM AMBIENTES DE ÁREA MAIOR QUE 10 M2. AF_09/2014					62,50				62,50
6.0			PINTURA									
6.1	SINAPI	88485	APLICAÇÃO DE FUNDO SELADOR ACRÍLICO EM PAREDES, UMA DEMÃO. AF_09/2014	M2								847,20
			APLICAÇÃO DE FUNDO SELADOR ACRÍLICO EM PAREDES, UMA DEMÃO AF_09/2014					847,20				847,20
6.2	ORSE	S1026045	PINTURA DE DEMARCAÇÃO DE QUADRA POLIESPORTIVA COM TINTA ACRÍLICA, E = 5 CM, APLICAÇÃO MANUAL. AF_05/2021	M								360,00
			PINTURA DE DEMARCAÇÃO DE QUADRA POLIESPORTIVA COM TINTA ACRÍLICA, E = 5 CM, APLICAÇÃO MANUAL. AF_05/2021					360,00				360,00

PEDREIRAS/MA
Proc. 2311001/2022
FLS. 489
Rub. e

Rayane Ribeiro Galvão
Engenheira Civil
CREA - MA 111.789.034-1

3



ESTADO DO MARANHÃO
PREFEITURA MUNICIPAL DE PEDREIRAS
CNPJ: 06.184.253/0001-40

PROPOSTANTE: Prefeitura Municipal de Pedreiras - MA	ENCARGOS SOCIAIS: 112,00%
OBJETO: Construção de Quadra Coberta com Vestiário Padrão FIDE - Povoad. Maranhópolis no Município de Pedreiras - MA	BOI: 22,30%
IDENTIFICAÇÃO: Projeto Básico de Construção de Quadra Coberta com Vestiário Padrão FIDE - Povoad. Maranhópolis no Município de Pedreiras - MA	
ENDEREÇO: Povoad. Maranhópolis - Município de Pedreiras - MA	
BASE DE PREÇOS / DATA BASE: ORSE SE 08/2022 - SBC MA 08/2022 - SEINFRA CE 027 - SINAPI MA 08/2022 - Valores Sem Descontação	

MEMÓRIA DE CÁLCULO

ITEM	REFERÊNCIA	CÓDIGO	DESCRIÇÃO DOS SERVIÇOS	UNID.	QUANTIDADE	COMPR. (M)	LARG. (M)	ÁREA (M²)	PERÍMETRO (M)	VOLUME (M³)	ALTURA (M)	TOTAL
6.3	ORSE	S09424	EMASSAMENTO DE SUPERFÍCIE, COM APLICAÇÃO DE 02 DEMÃOS DE MASSA ACRILICA, LIXAMENTO E RETOQUES - REV 01	M2								118,60
			EMASSAMENTO DE SUPERFÍCIE, COM APLICAÇÃO DE 02 DEMÃOS DE MASSA ACRILICA, LIXAMENTO E RETOQUES - REV 01					66,60				66,60
6.4	SEINFRA	C1281	ESMALTE SINTÉTICO EM ESTRUTURA DE AÇO CARBONO 50 MICRA C/REVÓLVER	M2								1.114,00
			ESMALTE SINTÉTICO EM ESTRUTURA DE AÇO CARBONO 50 MICRA C/REVÓLVER					1.114,00				1.114,00
6.5	SEINFRA	C2040	PINTURA C/ PRIMER EPOXI EM ESTRUTURA DE AÇO CARBONO 25 MICRA C/REVÓLVER	M2								1.114,00
			PINTURA C/ PRIMER EPOXI EM ESTRUTURA DE AÇO CARBONO 25 MICRA C/REVÓLVER					1.114,00				1.114,00
6.6	ORSE	S89485	APLICAÇÃO MANUAL DE PINTURA COM TINTA LATEX ACRILICA EM PAREDES, DUAS DEMÃOS. AF. 08/2014	M2								847,20
			APLICAÇÃO MANUAL DE PINTURA COM TINTA LATEX ACRILICA EM PAREDES, DUAS DEMÃOS. AF. 08/2014					847,20				847,20
6.7	SBC	180238	PINTURA DE DEMARCAÇÃO EM PISO DE QUADRA POLIESPORTIVA	M2								480,00
			PINTURA DE DEMARCAÇÃO EM PISO DE QUADRA POLIESPORTIVA					480,00				480,00

PEDREIRAS/MA
Proc. 2311001/2022
FLS. 490
Rub. 2

Rayane Kibeiro Galvão
Engenheira Civil
CREA - MA 111.789.034-1



ESTADO DO MARANHÃO
PREFEITURA MUNICIPAL DE PEDREIRAS
CNPJ: 06.184.253/0001-49

PROPOSTANTE: Prefeitura Municipal de Pedreiras - MA
OBJETO: Conclusão da Construção de Quadra Coberta com Vestiário Padrão FNDE - Povoados Maranhenses no Município de Pedreiras - MA
IDENTIFICAÇÃO: Projeto Básico de Construção de Quadra Coberta com Vestiário Padrão FNDE - Povoados Maranhenses no Município de Pedreiras - MA
ENDEREGO: Povoados Maranhenses - Município de Pedreiras - MA
BASE DE PREÇOS (DATA BASE): ORSE SE 09/2022 - SBC MA 09/2022 - SEINFRA CE 027 - SINAPI MA 09/2022 - Valores Sem Desoneração
ENCARGOS SOCIAIS: 112,60%
BCH: 22,36%

MEMÓRIA DE CÁLCULO

ITEM	REFERÊNCIA	CÓDIGO	DESCRIÇÃO DOS SERVIÇOS	UNID.	QUANTIDADE	COMPR. (M)	LARG. (M)	ÁREA (M²)	PERÍMETRO (M)	VOLUME (M³)	ALTURA (M)	TOTAL
6.8	SBC	180182	PINTURA PVA 2 DEMARCOS PAREDES EXTERNAS	M2								476,00
			PINTURA PVA 2 DEMARCOS PAREDES EXTERNAS					476,00				476,00
7.0			INSTALAÇÕES HIDRÁULICAS									
7.1	SINAPI	89376	ADAPTADOR CURTO COM BOLSA E ROSCA PARA REGISTRO, PVC, SOLDÁVEL, DN 30MM X 1/2, INSTALADO EM RAMAL OU SUB-RAMAL DE ÁGUA - FORNECIMENTO E INSTALAÇÃO. AF_08/2022	UND								4,00
			ADAPTADOR CURTO COM BOLSA E ROSCA PARA REGISTRO, PVC, SOLDÁVEL, DN 30MM X 1/2, INSTALADO EM RAMAL OU SUB-RAMAL DE ÁGUA - FORNECIMENTO E INSTALAÇÃO. AF_08/2022		4,00							4,00
7.2	SINAPI	89583	ADAPTADOR CURTO COM BOLSA E ROSCA PARA REGISTRO, PVC, SOLDÁVEL, DN 25MM X 3/4, INSTALADO EM RAMAL OU SUB-RAMAL DE ÁGUA - FORNECIMENTO E INSTALAÇÃO. AF_08/2022	UND								12,00
			ADAPTADOR CURTO COM BOLSA E ROSCA PARA REGISTRO, PVC, SOLDÁVEL, DN 25MM X 3/4, INSTALADO EM RAMAL OU SUB-RAMAL DE ÁGUA - FORNECIMENTO E INSTALAÇÃO. AF_08/2022		12,00							12,00

PEDREIRAS/MA
Proc. 2311001/2022
FLS. 491
Rub. 2

Rayane Xibeiro Galvão
Engenheira Civil
CREA - MA 111.789.034-1



ESTADO DO MARANHÃO
PREFEITURA MUNICIPAL DE PEDREIRAS
CNPJ: 06.184.253/0001-49

PROponente: Prefeitura Municipal de Pedreiras - MA
Objeto: Conclusão de Construção da Quadra Coberta com Vestiário Padrão FNDE - Povoado Maranhópolis no Município de Pedreiras - MA
IDENTIFICAÇÃO: Projeto Básico de Conclusão de Construção de Quadra Coberta com Vestiário Padrão FNDE - Povoado Maranhópolis no Município de Pedreiras - MA
ENDEREÇO: Povoado Maranhópolis - Município de Pedreiras - MA
BASE DE PREÇOS / DATA BASE: CRSE SE 09/2022 - SBC MA 09/2022 - SEINFRA CE 027 - SINAPI MA 09/2022 - Valores Sem Descontagem
ENCARGOS SOCIAIS: 112,80%
IMPOSTOS: 22,50%

MEMÓRIA DE CÁLCULO

ITEM	REFERÊNCIA	CÓDIGO	DESCRIÇÃO DOS SERVIÇOS	UNID.	QUANTIDADE	COMPR. (M)	LARG. (M)	ÁREA (M ²)	PERÍMETRO (M)	VOLUME (M ³)	ALTURA (M)	TOTAL
7.3	SINAPI	88563	ADAPTADOR CURTO COM BOLSA E ROSCA PARA REGISTRO, PVC, SOLDÁVEL, DN 32MM X 1, INSTALADO EM PRUMADA DE ÁGUA - FORNECIMENTO E INSTALAÇÃO. AF_09/2022	UND								4,00
			ADAPTADOR CURTO COM BOLSA E ROSCA PARA REGISTRO, PVC, SOLDÁVEL, DN 32MM X 1, INSTALADO EM PRUMADA DE ÁGUA - FORNECIMENTO E INSTALAÇÃO. AF_09/2022		4,00							4,00
7.4	SINAPI	88566	ADAPTADOR CURTO COM BOLSA E ROSCA PARA REGISTRO, PVC, SOLDÁVEL, DN 50MM X 1,1/2, INSTALADO EM PRUMADA DE ÁGUA - FORNECIMENTO E INSTALAÇÃO. AF_05/2022	UND								4,00
			ADAPTADOR CURTO COM BOLSA E ROSCA PARA REGISTRO, PVC, SOLDÁVEL, DN 50MM X 1,1/2, INSTALADO EM PRUMADA DE ÁGUA - FORNECIMENTO E INSTALAÇÃO. AF_05/2022		4,00							4,00
7.5	SINAPI	88548	BUCHA DE REDUÇÃO LONGA, PVC, SERIE R, ÁGUA PLUVIAL, DN 50 X 40 MM, JUNTA ELÁSTICA, FORNECIDO E INSTALADO EM RAMAL DE ENCAMINHAMENTO. AF_06/2022	UND								2,00
			BUCHA DE REDUÇÃO LONGA, PVC, SERIE R, ÁGUA PLUVIAL, DN 50 X 40 MM, JUNTA ELÁSTICA, FORNECIDO E INSTALADO EM RAMAL DE ENCAMINHAMENTO. AF_06/2022		2,00							2,00

PEDREIRAS/MA
Proc. 2311001/2022
FLS. 492
Rub. l

Rayane Ribeiro Galvão
Engenheira Civil
CREA - MA 111.789.034-1

3



ESTADO DO MARANHÃO
PREFEITURA MUNICIPAL DE PEDREIRAS
CNPJ: 06.184.253/0001-49

PROPORIENTE:	Prefeitura Municipal de Pedreiras - MA
OBJETO:	Conclusão de Construção de Quadra Coberta com Vestiário Padrão FNDE - Fovoado Maranhópolis no Município de Pedreiras - MA
IDENTIFICAÇÃO:	Projeto Básico da Construção da Quadra Coberta com Vestiário Padrão FNDE - Fovoado Maranhópolis no Município de Pedreiras - MA
ENDEREÇO:	Fovoado Maranhópolis - Município de Pedreiras - MA
BASE DE PREÇOS / DATA BASE:	ORSE 8E 08/2022 - SBC MA 06/2022 - SEINFRA CE 027 - SINAPI MA 09/2022 - Valores Sem Desoneração
ENCARGOS SOCIAIS:	112,00%
BDI:	22,26%

MEMÓRIA DE CÁLCULO

ITEM	REFERÊNCIA	CÓDIGO	DESCRIÇÃO DOS SERVIÇOS	UNID.	QUANTIDADE	COMPR. (M)	LARG. (M)	ÁREA (M²)	PERÍMETRO (M)	VOLUME (M³)	ALTURA (M)	TOTAL
7.6	SINAPI	103553	BUCHA DE REDUÇÃO, PVC, SOLDÁVEL DN 40MM X 32MM, INSTALADO EM RAMAL DE DISTRIBUIÇÃO DE ÁGUA - FORNECIMENTO E INSTALAÇÃO, AF_08/2022	UND								3,00
			BUCHA DE REDUÇÃO, PVC, SOLDÁVEL DN 40MM X 32MM, INSTALADO EM RAMAL DE DISTRIBUIÇÃO DE ÁGUA - FORNECIMENTO E INSTALAÇÃO, AF_08/2022		2,00							2,00
7.7	ORSE	501430	CAIXA D'ÁGUA EM FIBRA DE VIDRO - INSTALADA, SEM ESTRUTURA DE SUPORTE CAP. 3.000 LITROS	UND								1,00
			CAIXA D'ÁGUA EM FIBRA DE VIDRO - INSTALADA, SEM ESTRUTURA DE SUPORTE CAP. 3.000 LITROS		1,00							1,00
7.8	SINAPI	06304	ENGATE FLEXÍVEL EM PLÁSTICO BRANCO, 1/2" X 3/8" - FORNECIMENTO E INSTALAÇÃO, AF_12/2013	UND								10,00
			ENGATE FLEXÍVEL EM PLÁSTICO BRANCO, 1/2" X 3/8" - FORNECIMENTO E INSTALAÇÃO, AF_12/2013		10,00							10,00
7.9	ORSE	501057	ADAPTADOR PVC RÍGIDO SOLDÁVEL C/ FLANGE E ANEL, P/ CAIXA D'ÁGUA DIÂM = 25MM X 3/4"	UND								3,00
			ADAPTADOR PVC RÍGIDO SOLDÁVEL C/ FLANGE E ANEL, P/ CAIXA D'ÁGUA DIÂM = 25MM X 3/4"		3,00							3,00

PEDREIRAS/MA
Proc. 2311001/2022
FLS. 493
Rub. l

Rayane Kibeiro Galvão
Engenheira Civil
CREA - MA 111.789.034-1

3



ESTADO DO MARANHÃO
PREFEITURA MUNICIPAL DE PEDREIRAS
CNPJ: 06.184.253/0001-46

PROPOSTANTE: Prefeitura Municipal de Pedreiras - MA	ENDEREÇO: Povoador Maranhão - Município de Pedreiras - MA
OBJETO: Conclusão de Construção de Quadra Coberta com Vestiário Padrão FNDE - Povoador Maranhão no Município de Pedreiras - MA	BASE DE PREÇOS / DATA BASE: 112,00% / 22,30%
IDENTIFICAÇÃO: Projeto Básico de Construção da Quadra Coberta com Vestiário Padrão FNDE - Povoador Maranhão no Município de Pedreiras - MA	ENCARGOS SOCIAIS: BDI:
ENDEREÇO: Povoador Maranhão - Município de Pedreiras - MA	

MEMÓRIA DE CÁLCULO

ITEM	REFERÊNCIA	CÓDIGO	DESCRIÇÃO DOS SERVIÇOS	UNID.	QUANTIDADE	COMPR. (M)	LARG. (M)	ÁREA (M²)	PERÍMETRO (M)	VOLUME (M³)	ALTURA (M)	TOTAL
7.10	ORSE	S01010	ADAPTADOR PVC RIGIDO SOLDÁVEL C/ FLANGE E ANEL, P/ CAIXA D'ÁGUA DIAM = 50MM X 11/2"	UND								2,00
			ADAPTADOR PVC RIGIDO SOLDÁVEL C/ FLANGE E ANEL, P/ CAIXA D'ÁGUA DIAM = 50MM X 11/2"		2,00							2,00
7.11	SINAPI	89408	JOELHO 80 GRAUS, PVC, SOLDÁVEL, DN 25MM, INSTALADO EM RAMAL DE DISTRIBUIÇÃO DE ÁGUA - FORNECIMENTO E INSTALAÇÃO. AF_06/2022	UND								11,00
			JOELHO 80 GRAUS, PVC, SOLDÁVEL, DN 25MM, INSTALADO EM RAMAL DE DISTRIBUIÇÃO DE ÁGUA - FORNECIMENTO E INSTALAÇÃO. AF_06/2022		11,00							11,00
7.12	SINAPI	89492	JOELHO 80 GRAUS, PVC, SOLDÁVEL, DN 32MM, INSTALADO EM PRUMADA DE ÁGUA - FORNECIMENTO E INSTALAÇÃO. AF_06/2022	UND								8,00
			JOELHO 80 GRAUS, PVC, SOLDÁVEL, DN 32MM, INSTALADO EM PRUMADA DE ÁGUA - FORNECIMENTO E INSTALAÇÃO. AF_06/2022		6,00							6,00
7.13	SINAPI	89501	JOELHO 80 GRAUS, PVC, SOLDÁVEL, DN 50MM, INSTALADO EM PRUMADA DE ÁGUA - FORNECIMENTO E INSTALAÇÃO. AF_06/2022	UND								8,00
			JOELHO 80 GRAUS, PVC, SOLDÁVEL, DN 50MM, INSTALADO EM PRUMADA DE ÁGUA - FORNECIMENTO E INSTALAÇÃO. AF_06/2022		8,00							8,00

PEDREIRAS/MA
Proc. 2311001/2022
FLS. 499
Rub. 2

Rayano Ribeiro Galvão
Rayano Ribeiro Galvão
Engenheiro Civil
CREA - MA 111.769.034-1

3



ESTADO DO MARANHÃO
PREFEITURA MUNICIPAL DE PEDREIRAS
CNPJ: 03.184.253/0001-49

PROPOSTANTE: Prefeitura Municipal de Pedreiras - MA	ENCARGOS SOCIAIS: 112,30%
OBJETO: Conclusão da Construção da Quadra Coberta com Vestiário Padrão FNDE - Povoado Maranhopolis no Município de Pedreiras - MA	BDI: 22,36%
IDENTIFICAÇÃO: Projeto Básico da Construção de Quadra Coberta com Vestiário Padrão FNDE - Povoado Maranhopolis no Município de Pedreiras - MA	
ENDEREÇO: Povoado Maranhopolis - Município de Pedreiras - MA	
BASE DE PREÇOS / DATA BASE: ORSE BE 08/2022 - SBC MA 09/2022 - SENFRA CE 027 - SINAPI MA 09/2022 - Valores Sem Desoneração	

MEMÓRIA DE CÁLCULO

ITEM	REFERÊNCIA	CÓDIGO	DESCRIÇÃO DOS SERVIÇOS	UNID.	QUANTIDADE	COMPR. (M)	LARG. (M)	ÁREA (M²)	PERÍMETRO (M)	VOLUME (M³)	ALTURA. (M)	TOTAL
7.14	ORSE	504964	JOELHO 90° PVC RÍGIDO SOLDÁVEL C/BUCHA DE LATÃO. D= 20MM X 1/2"	UND	2,00							2,00
			JOELHO 90° PVC RÍGIDO SOLDÁVEL C/BUCHA DE LATÃO. D= 20MM X 1/2"									2,00
7.15	ORSE	501144	JOELHO DE REDUÇÃO 90° DE PVC RÍGIDO SOLDÁVEL, MARROM DIAM = 32 X 25MM	UND	4,00							4,00
			JOELHO DE REDUÇÃO 90° DE PVC RÍGIDO SOLDÁVEL, MARROM DIAM = 32 X 25MM									4,00
7.16	ORSE	504984	JOELHO 90° PVC RÍGIDO SOLDÁVEL C/BUCHA DE LATÃO. D= 20MM X 1/2"	UND	16,00							16,00
			JOELHO 90° PVC RÍGIDO SOLDÁVEL C/BUCHA DE LATÃO. D= 20MM X 1/2"									16,00
7.17	SINAPI	89433	LUVA DE REDUÇÃO, PVC, SOLDÁVEL, DN 40MM X 32MM, INSTALADO EM RAMAL DE DISTRIBUIÇÃO DE ÁGUA - FORNECIMENTO E INSTALAÇÃO. AF_09/2022	UND								4,00
			LUVA DE REDUÇÃO, PVC, SOLDÁVEL, DN 40MM X 32MM, INSTALADO EM RAMAL DE DISTRIBUIÇÃO DE ÁGUA - FORNECIMENTO E INSTALAÇÃO. AF_09/2022		4,00							4,00
7.18	SINAPI	89579	LUVA DE REDUÇÃO, PVC, SOLDÁVEL, DN 50MM X 25MM, INSTALADO EM PRIMADA DE ÁGUA FORNECIMENTO E INSTALAÇÃO. AF_12/2014	UND								2,00
			LUVA DE REDUÇÃO, PVC, SOLDÁVEL, DN 50MM X 25MM, INSTALADO EM PRIMADA DE ÁGUA FORNECIMENTO E INSTALAÇÃO. AF_12/2014		2,00							2,00

PEDREIRAS/MA
Proc. 231001 1202 2
FLS. 495
Rub. e

Rayane Ribeiro Galvão
Engenheira Civil
CREA - MA 111.780.034-1



ESTADO DO MARANHÃO
PREFEITURA MUNICIPAL DE PEDREIRAS
CNPJ: 06.184.253/0001-49

PROPOSTANTE: Prefeitura Municipal de Pedreiras - MA	ENCARGOS SOCIAIS: 112,60%
OBJETO: Construção de Quadra Coberta com Vestiário Padrão FNDE - Pavão Maranhão no Município de Pedreiras - MA	BID: 22,36%
IDENTIFICAÇÃO: Projeto Básico de Conclusão da Construção de Quadra Coberta com Vestiário Padrão FNDE - Pavão Maranhão no Município de Pedreiras - MA	
ENDEREÇO: Pavão Maranhão - Município de Pedreiras - MA	
BASE DE PREÇOS/ DATA: ORSE SE 09/2022 - SBC MA 09/2022 - SEINFRA CE 027 - SINAPI MA 09/2022 - Valores Sem Descontagem	

MEMÓRIA DE CÁLCULO

ITEM	REFERÊNCIA	CÓDIGO	DESCRIÇÃO DOS SERVIÇOS	UNID.	QUANTIDADE	COMPR. (M)	LARG. (M)	ÁREA (M²)	PERÍMETRO (M)	VOLUME (M³)	ALTURA (M)	TOTAL
7.19	SINAPI	89386	LUVA, PVC, SOLDÁVEL, DN 32MM, INSTALADO EM RAMAL OU SUB-RAMAL DE ÁGUA - FORNECIMENTO E INSTALAÇÃO. AF_09/2022	UND								4,00
			LUVA, PVC, SOLDÁVEL, DN 32MM, INSTALADO EM RAMAL OU SUB-RAMAL DE ÁGUA - FORNECIMENTO E INSTALAÇÃO. AF_09/2022		4,00							4,00
7.20	SINAPI	89385	LUVA SOLDÁVEL E COM ROSCA, PVC, SOLDÁVEL, DN 25MM X 3/4, INSTALADO EM RAMAL OU SUB-RAMAL DE ÁGUA - FORNECIMENTO E INSTALAÇÃO. AF_09/2022	UND								8,00
			LUVA SOLDÁVEL E COM ROSCA, PVC, SOLDÁVEL, DN 25MM X 3/4, INSTALADO EM RAMAL OU SUB-RAMAL DE ÁGUA - FORNECIMENTO E INSTALAÇÃO. AF_09/2022		8,00							8,00
7.21	SEINFRA	C2167	REGISTRO DE GAVETA C/CAÑOPLA CROMADA D= 25mm (1")	UND								2,00
			REGISTRO DE GAVETA C/CAÑOPLA CROMADA D= 25mm (1")		2,00							2,00
7.22	SEINFRA	C2169	REGISTRO DE GAVETA C/CAÑOPLA CROMADA D= 40mm (1 1/2")	UND								2,00
			REGISTRO DE GAVETA C/CAÑOPLA CROMADA D= 40mm (1 1/2")		2,00							2,00
7.23	SEINFRA	C2165	REGISTRO DE GAVETA C/CAÑOPLA CROMADA D= 15mm (1/2")	UND								2,00
			REGISTRO DE GAVETA C/CAÑOPLA CROMADA D= 15mm (1/2")		2,00							2,00

PEDREIRAS/MA
Proc. 2311001/2022
FLS. 496
Rub. 6

Rayano Ribeiro Galvão
Engenheiro Civil
CREA - MA 111.789.034-1



ESTADO DO MARANHÃO
PREFEITURA MUNICIPAL DE PEDREIRAS
CNPJ: 06.184.253/0001-49

PROPOSTANTE: Prefeitura Municipal de Pedreiras - MA	ENGARGOS SOCIAIS: 112,80%
OBJETO: Conclusão de Construção de Caixa Coberta com Vestiário Psiludo FNDE - Povoador Maranhopolis no Município de Pedreiras - MA	BOLI: 22,30%
IDENTIFICAÇÃO: Projeto Básico de Conclusão de Construção da Quadra Coberta com Vestiário Psiludo FNDE - Povoador Maranhopolis no Município de Pedreiras - MA	
ENDERECO: Povoador Maranhopolis - Município de Pedreiras - MA	
BASE DE PREÇOS / DATA BASE: ORSE 06/2022 - SBC MA 06/2022 - SEINFRA CE 027 - SINAPI MA 09/2022 - Valores Sem Deschepção	

MEMÓRIA DE CÁLCULO

ITEM	REFERÊNCIA	CODIGO	DESCRIÇÃO DOS SERVIÇOS	UNID.	QUANTIDADE	COMPR. (M)	LARG. (M)	ÁREA (M²)	PERIMETRO (M)	VOLUME (M³)	ALTURA (M)	TOTAL
7.24	SEINFRA	C1163	REGISTRO DE GAVETA C/CAHOPLA CROMADA D= 20mm (3/4") REGISTRO DE GAVETA C/CAHOPLA CROMADA D= 20mm (3/4")	UND	2,00							2,00 2,00
7.25	SINAPI	99965	REGISTRO DE PRESSÃO BRUTO, LATÃO, ROSCÁVEL, 3/4", COM ACABAMENTO E CAHOPLA CROMADAS - FORNECIMENTO E INSTALAÇÃO. AF_09/2021	UND								8,00
			REGISTRO DE PRESSÃO BRUTO, LATÃO, ROSCÁVEL, 3/4", COM ACABAMENTO E CAHOPLA CROMADAS - FORNECIMENTO E INSTALAÇÃO. AF_08/2021		8,00							8,00
7.26	SINAPI	99365	TE, PVC, SOLDÁVEL, DN 25MM, INSTALADO EM RAMAL OU SUB-RAMAL DE ÁGUA - FORNECIMENTO E INSTALAÇÃO. AF_08/2022	UND								5,00
			TE, PVC, SOLDÁVEL, DN 25MM, INSTALADO EM RAMAL OU SUB-RAMAL DE ÁGUA - FORNECIMENTO E INSTALAÇÃO. AF_08/2022		5,00							5,00
7.27	SINAPI	99623	TE, PVC, SOLDÁVEL, DN 40MM, INSTALADO EM PRUMADA DE ÁGUA - FORNECIMENTO E INSTALAÇÃO. AF_06/2022	UND								8,00
			TE, PVC, SOLDÁVEL, DN 40MM, INSTALADO EM PRUMADA DE ÁGUA - FORNECIMENTO E INSTALAÇÃO. AF_06/2022		8,00							8,00

PEDREIRAS/MA
Proc. 2314001/2022
FLS. 497
Rub. e

Rayane Oliveira Galvão
Engenheira Civil
CREA - MA 111.769.034-1

(3)



ESTADO DO MARANHÃO
PREFEITURA MUNICIPAL DE PEDREIRAS
CNPJ: 06.184.253/0001-49

PROPORANTE:	Prefeitura Municipal de Pedreiras - MA
OBJETO:	Conclusão da Construção de Quadra Coberta com Vestiário Padrão FNDE - Projeto Maranhão no Município de Pedreiras - MA
IDENTIFICAÇÃO:	Projeto Básico de Construção de Quadra Coberta com Vestiário Padrão FNDE - Projeto Maranhão no Município de Pedreiras - MA
ENDEREÇO:	Povoado Maranhão - Município de Pedreiras - MA
BASE DE PREÇOS / DATA BASE:	ORSE SE 09/2022 - SBC MA 09/2022 - BEINFRA CE 027 - SINAPI MA 09/2022 - Valores Sem Desoneração
ENCARGOS SOCIAIS:	112,92%
ICM:	22,36%

MEMÓRIA DE CÁLCULO

ITEM	REFERÊNCIA	CÓDIGO	DESCRIÇÃO DOS SERVIÇOS	UNID.	QUANTIDADE	COMPR. (M)	LARG. (M)	ÁREA (M²)	PERÍMETRO (M)	VOLUME (M³)	ALTURA (M)	TOTAL
7.28	SINAPI	89625	TE, PVC, SOLDÁVEL, DN 50MM, INSTALADO EM PRUMADA DE ÁGUA - FORNECIMENTO E INSTALAÇÃO. AF_09/2022	UND								4,00
			TE, PVC, SOLDÁVEL, DN 50MM, INSTALADO EM PRUMADA DE ÁGUA - FORNECIMENTO E INSTALAÇÃO. AF_09/2022		4,00							4,00
7.29	SINAPI	89622	TE DE REDUÇÃO, PVC, SOLDÁVEL, DN 32MM X 25MM, INSTALADO EM PRUMADA DE ÁGUA - FORNECIMENTO E INSTALAÇÃO. AF_09/2022	UND								4,00
			TE DE REDUÇÃO, PVC, SOLDÁVEL, DN 32MM X 25MM, INSTALADO EM PRUMADA DE ÁGUA - FORNECIMENTO E INSTALAÇÃO. AF_09/2022		4,00							4,00
7.30	SINAPI	89626	TE DE REDUÇÃO, PVC, SOLDÁVEL, DN 50MM X 40MM, INSTALADO EM PRUMADA DE ÁGUA - FORNECIMENTO E INSTALAÇÃO. AF_09/2022	UND								2,00
			TE DE REDUÇÃO, PVC, SOLDÁVEL, DN 50MM X 40MM, INSTALADO EM PRUMADA DE ÁGUA - FORNECIMENTO E INSTALAÇÃO. AF_09/2022		2,00							2,00
7.31	SINAPI	86906	TORNEIRA CROMADA DE MESA, 1/2" OU 3/4", PARA LAVATÓRIO, PADRÃO POPULAR - FORNECIMENTO E INSTALAÇÃO. AF_12/2013	UND								8,00
			TORNEIRA CROMADA DE MESA, 1/2" OU 3/4", PARA LAVATÓRIO, PADRÃO POPULAR - FORNECIMENTO E INSTALAÇÃO. AF_12/2013		8,00							8,00

PEDREIRAS/MA
Proc. 2311001/2022
FLS. 493
Rub. e

Rayane Ribeiro Galvão
Engenheira Civil
CREA - MA 111.789.034-1

3

3



ESTADO DO MARANHÃO
PREFEITURA MUNICIPAL DE PEDREIRAS
CNPJ: 06.184.253/0001-49

PROPOSTANTE: Prefeitura Municipal de Pedreiras - MA
OBJETO: Conclusão da Construção de Quadra Coberta com Vestiário Padrão FNDE - Povoado Maranhópolis no Município de Pedreiras - MA
IDENTIFICAÇÃO: Projeto Básico de Conclusão de Construção de Quadra Coberta com Vestiário Padrão FNDE - Povoado Maranhópolis no Município de Pedreiras - MA
ENDEREÇO: Povoado Maranhópolis - Município de Pedreiras - MA
ENCARGOS SOCIAIS: 112,95%
BDI: 22,365%
BASE DE PREÇOS / DATA ORSE SE 06/2022 - SBC MA 06/2022 - SINAPI MA 09/2022 - Valores Sem Desoneração

MEMÓRIA DE CÁLCULO

ITEM	REFERÊNCIA	CÓDIGO	DESCRIÇÃO DOS SERVIÇOS	UNID	QUANTIDADE	COMPR. (M)	LARG. (M)	ÁREA (M²)	PERÍMETRO (M)	VOLUME (M³)	ALTURA (M)	TOTAL
7.32	SINAPI	84786	TORNEIRA DE BOIA REAL, ROSCAVEL, 3/4", FORNECIDA E INSTALADA EM RESERVAÇÃO DE ÁGUA. AF_06/2018	UND	1,00							1,00
7.33	SINAPI	89401	TORNEIRA DE BOIA REAL, ROSCAVEL, 3/4", FORNECIDA E INSTALADA EM RESERVAÇÃO DE ÁGUA. AF_05/2018	M		27,00						27,00
7.34	SINAPI	89446	TUBO, PVC, SOLDÁVEL, DN 20MM, INSTALADO EM RAMAL DE DISTRIBUIÇÃO DE ÁGUA - FORNECIMENTO E INSTALAÇÃO. AF_06/2022	M		36,00						36,00
7.35	SINAPI	89447	TUBO, PVC, SOLDÁVEL, DN 32MM, INSTALADO EM PRUMADA DE ÁGUA - FORNECIMENTO E INSTALAÇÃO. AF_06/2022	M		26,00						26,00

PEDREIRAS/MA
Proc. 2311001/2022
FLS. 499
Rub. l

Rayano Galvão
Rayano Galvão
Engenheiro Civil
CREA - MA 111.789.034-1

3

9



ESTADO DO MARANHÃO
PREFEITURA MUNICIPAL DE PEDREIRAS
CNPJ: 08.184.253/0001-49

PROPOSTANTE: Prefeitura Municipal de Pedreiras - MA	ENCARGOS SOCIAIS: 112,00%
OBJETO: Construção da Guaiara Coberta com Vestiário Padrão FNDE - Povoado Maranhopolis no Município de Pedreiras - MA	BDI: 22,36%
IDENTIFICAÇÃO: Projeto Básico de Construção de Guaiara Coberta com Vestiário Padrão FNDE - Povoado Maranhopolis no Município de Pedreiras - MA	
ENDEREGO: Povoado Maranhopolis - Município de Pedreiras - MA	
BASE DE PREÇOS / DATA ORÇ SE 09/2022 - 6PC MA 09/2022 - SEINFRA CE 027 - SINAPI MA 06/2022 - Valores Sem Descontagem	

MEMÓRIA DE CÁLCULO

ITEM	REFERÊNCIA	CÓDIGO	DESCRIÇÃO DOS SERVIÇOS	UNID.	QUANTIDADE	COMPR. (M)	LARG. (M)	ÁREA (M²)	PERÍMETRO (M)	VOLUME (M³)	ALTURA (M)	TOTAL
7.36	SINAPI	08448	TUBO, PVC, SOLDÁVEL, DN 40MM, INSTALADO EM PRUMADA DE ÁGUA - FORNECIMENTO E INSTALAÇÃO. AF 09/2022	M								14,00
			TUBO, PVC, SOLDÁVEL, DN 40MM, INSTALADO EM PRUMADA DE ÁGUA - FORNECIMENTO E INSTALAÇÃO. AF 09/2022			14,00						14,00
7.37	SINAPI	08448	TUBO, PVC, SOLDÁVEL, DN 50MM, INSTALADO EM PRUMADA DE ÁGUA - FORNECIMENTO E INSTALAÇÃO. AF 09/2022	M								36,00
			TUBO, PVC, SOLDÁVEL, DN 50MM, INSTALADO EM PRUMADA DE ÁGUA - FORNECIMENTO E INSTALAÇÃO. AF 09/2022			36,00						36,00
7.38	SINAPI	08375	UNIÃO, PVC, SOLDÁVEL, DN 20MM, INSTALADO EM RAMAL OU SUB-RAMAL DE ÁGUA - FORNECIMENTO E INSTALAÇÃO. AF 09/2022	UND								6,00
			UNIÃO, PVC, SOLDÁVEL, DN 20MM, INSTALADO EM RAMAL OU SUB-RAMAL DE ÁGUA - FORNECIMENTO E INSTALAÇÃO. AF 09/2022		6,00							6,00
7.39	SINAPI	08504	UNIÃO, PVC, SOLDÁVEL, DN 60MM, INSTALADO EM PRUMADA DE ÁGUA - FORNECIMENTO E INSTALAÇÃO. AF 09/2022	UND								2,00
			UNIÃO, PVC, SOLDÁVEL, DN 60MM, INSTALADO EM PRUMADA DE ÁGUA - FORNECIMENTO E INSTALAÇÃO. AF 09/2022		2,00							2,00

PEDREIRAS/MA
Proc. 23.1400/2022
FLS. 300
Rub. t

Rayane Klicairo Galvão
Engenheira Civil
CREA - MA 111.769.034-1



ESTADO DO MARANHÃO
PREFEITURA MUNICIPAL DE PEDREIRAS
CNPJ: 06.184.253/0001-49

PROPOSTANTE:	Prefeitura Municipal de Pedreiras - MA
OBJETO:	Conclusão de Construção de Cisterna Coberta com Ventilador Padrão FNDE - Povoador Mantenedora no Município de Pedreiras - MA
IDENTIFICAÇÃO:	Projeto Básico de Conclusão da Construção de Cisterna Coberta com Ventilador Padrão FNDE - Povoador Mantenedora no Município de Pedreiras - MA
ENDEREÇO:	Povoador Mantenedora - Município de Pedreiras - MA
BASE DE PREÇOS / DATA BASE:	ORSE SE 06/2022 - SBC MA 06/2022 - SINFRA CE 027 - SINAPI MA 02/2022 - Valores Sem Desoneração
ENCARGOS SOCIAIS:	112,00%
BDE:	22,36%

MEMÓRIA DE CÁLCULO

ITEM	REFERENCIA	CÓDIGO	DESCRIÇÃO DOS SERVIÇOS	UNID.	QUANTIDADE	COMPR. (M)	LARG. (M)	ÁREA (M²)	PERÍMETRO (M)	VOLUME (M³)	ALTURA (M)	TOTAL
7.40	SINAPI	90471	VASO SANITÁRIO SIFONADO CONVENCIONAL PARA PCD SEM FURO FRONTAL COM LOUÇA BRANCA SEM ASSENTO - FORNECIMENTO E INSTALAÇÃO AF 10/2016	UND	2,00							2,00
7.41	SINAPI	90469	VASO SANITÁRIO SIFONADO CONVENCIONAL PARA PCD SEM FURO FRONTAL COM LOUÇA BRANCA SEM ASSENTO - FORNECIMENTO E INSTALAÇÃO AF 10/2016	UND	4,00							4,00
8.0			INSTALAÇÕES SANITÁRIAS									
8.1	SINAPI	00020038	BUCHA DE REDUÇÃO DE PVC, SOLDÁVEL, LONGA, 50 X 40 MM, PARA ESGOTO PREDIAL	UND	5,00							5,00
8.2	ORSE	50483	CAIXA DE INSPEÇÃO 0,60 X 0,60 X 0,60M	UND	4,00							4,00
			CAIXA DE INSPEÇÃO 0,60 X 0,60 X 0,60M									4,00

PEDREIRAS/MA
Proc. 234001/2022
FLS. 501
Rub. 2

Rayane Kibeiro Galvão
Engenheira Civil
CREA - MA 111.789.034-1



ESTADO DO MARANHÃO
PREFEITURA MUNICIPAL DE PEDREIRAS
CNPJ: 06.184.253/0001-46

PROPOSTANTE:	Prefeitura Municipal de Pedreiras - MA
OBJETO:	Conclusão de Construção de Caixa Coberta com Vestiário Flutuante FNDE - Povoado Maranhão no Município de Pedreiras - MA
IDENTIFICAÇÃO:	Projeto Básico de Construção de Caixa Coberta com Vestiário Flutuante FNDE - Povoado Maranhão no Município de Pedreiras - MA
ENDEREÇO:	Povoado Maranhão - Município de Pedreiras - MA
BASE DE PREÇOS / DATA:	ORSE BE 08/2022 - SBC MA 09/2022 - SEINFRA OE 027 - SINAPI MA 09/2022 - Valores Sem Desoneração
BASE:	
ENCARGOS SOCIAIS:	112,90%
BDI:	22,96%

MEMÓRIA DE CÁLCULO

ITEM	REFERÊNCIA	CÓDIGO	DESCRIÇÃO DOS SERVIÇOS	UNID.	QUANTIDADE	COMPR. (M)	LARG. (M)	ÁREA (M²)	PERÍMETRO (M)	VOLUME (M³)	ALTURA (M)	TOTAL
8.3	SINAPI	89707	CAIXA SIFONADA PVC, DN 100 X 100 X 60 MM, JUNTA ELÁSTICA, FORNECIDA E INSTALADA EM RAMAL DE DESCARGA OU EM RAMAL DE ESGOTO SANITÁRIO. AF-08/2022	UND								6,00
			CAIXA SIFONADA PVC, DN 100 X 100 X 60 MM, JUNTA ELÁSTICA, FORNECIDA E INSTALADA EM RAMAL DE DESCARGA OU EM RAMAL DE ESGOTO SANITÁRIO. AF-08/2022		6,00							6,00
8.4	ORSE	504282	CAIXA SIFONADA EM PVC, 160 X 160 X 60 MM, COM TAMPA CEGA, ACABAMENTO BRANCO, AKROS OU SIMILAR	UND								4,00
			CAIXA SIFONADA EM PVC, 160 X 160 X 60 MM, COM TAMPA CEGA, ACABAMENTO BRANCO, AKROS OU SIMILAR		4,00							4,00
8.5	SINAPI	89728	CURVA CURTA 90 GRAUS, PVC, SÉRIE NORMAL, ESGOTO PREDIAL, DN 40 MM, JUNTA SOLDÁVEL, FORNECIDO E INSTALADO EM RAMAL DE DESCARGA OU RAMAL DE ESGOTO SANITÁRIO. AF-08/2022	UND								14,00
			CURVA CURTA 90 GRAUS, PVC, SÉRIE NORMAL, ESGOTO PREDIAL, DN 40 MM, JUNTA SOLDÁVEL, FORNECIDO E INSTALADO EM RAMAL DE DESCARGA OU RAMAL DE ESGOTO SANITÁRIO. AF-08/2022		14,00							14,00

PEDREIRAS/MA
Proc. 2364001/2022
FLS. 502
Rub. l

Rayane Ribeiro Galvão
Engenheira Civil
CREA - MA 111.789.034-1

3



ESTADO DO MARANHÃO
PREFEITURA MUNICIPAL DE PEDREIRAS
CNPJ: 08.184.253/0001-48

PROPOSTANTE: Prefeitura Municipal de Pedreiras - MA	ENCARGOS SOCIAIS: 112,90%
OBJETO: Conclusão de Construção de Quadra Coberta com Vestiário Padrão FNDE - Povoador Marianópolis no Município de Pedreiras - MA	BDE: 22,36%
IDENTIFICAÇÃO: Projeto Básico de Conclusão de Construção de Quadra Coberta com Vestiário Padrão FNDE - Povoador Marianópolis no Município de Pedreiras - MA	
ENDEREÇO: Povoador Marianópolis - Município de Pedreiras - MA	
BASE DE PREÇOS / DATA: ORSE SE 08/2022 - SBO MA 06/2022 - SEINFRA CE 027 - SINAPI MA 09/2022 - Valores Sem Desoneração	
BASE:	

MEMÓRIA DE CÁLCULO

ITEM	REFERÊNCIA	CÓDIGO	DESCRIÇÃO DOS SERVIÇOS	UNID.	QUANTIDADE	COMPR. (M)	LARG. (M)	ÁREA (M²)	PERÍMETRO (M)	VOLUME (M³)	ALTURA (M)	TOTAL
8.6	ORSE	109243	FOSSA SÉPTICA COM 03 ANEIS Ø=1,00M E H=0,50M COM FUNDO E TAMPA DE CONCRETO, COM SEPARADOR DE ANEIS (COMPLETA)	UND								1,00
			FOSSA SÉPTICA COM 03 ANEIS Ø=1,00M E H=0,50M COM FUNDO E TAMPA DE CONCRETO, COM SEPARADOR DE ANEIS (COMPLETA)		1,00							1,00
8.7	SINAPI	89738	JOELHO 45 GRAUS, PVC, SERIE NORMAL, ESGOTO PREDIAL, DN 40 MM, JUNTA SOLDÁVEL, FORNECIDO E INSTALADO EM RAMAL DE DESCARGA OU RAMAL DE ESGOTO SANITÁRIO, AF_09/2022	UND								3,00
			JOELHO 45 GRAUS, PVC, SERIE NORMAL, ESGOTO PREDIAL, DN 40 MM, JUNTA SOLDÁVEL, FORNECIDO E INSTALADO EM RAMAL DE DESCARGA OU RAMAL DE ESGOTO SANITÁRIO, AF_05/2022		3,00							3,00
8.8	SINAPI	89732	JOELHO 45 GRAUS, PVC, SERIE NORMAL, ESGOTO PREDIAL, DN 50 MM, JUNTA ELÁSTICA, FORNECIDO E INSTALADO EM RAMAL DE DESCARGA OU RAMAL DE ESGOTO SANITÁRIO, AF_08/2022	UND								6,00
			JOELHO 45 GRAUS, PVC, SERIE NORMAL, ESGOTO PREDIAL, DN 50 MM, JUNTA ELÁSTICA, FORNECIDO E INSTALADO EM RAMAL DE DESCARGA OU RAMAL DE ESGOTO SANITÁRIO, AF_09/2022		6,00							6,00

PEDREIRAS/MA
Proc. 234001/2022
FLS. 503
Rub. _____

Rayane Ribeiro Galvão
Engenheira Civil
CREA - MA 111.789.034-1

3



ESTADO DO MARANHÃO
PREFEITURA MUNICIPAL DE PEDREIRAS
CNPJ: 06.184.253/0001-49

PROponente:	Prefeitura Municipal de Pedreiras - MA
Objeto:	Conclusão da Construção de Caixa Coberta com Vestiário Padrão FNDE - Povoado Marianópolis no Município de Pedreiras - MA
Identificação:	Projeto Básico de Construção de Caixa Coberta com Vestiário Padrão FNDE - Povoado Marianópolis no Município de Pedreiras - MA
Endereço:	Povoado Marianópolis - Município de Pedreiras - MA
Base de Preços / Data Base:	ORSE SE 06/2022 - SRC MA 06/2022 - BEINFRA CE 027 - SINAPI MA 06/2022 - Valores Sem Desoneração BDI
ENCARGOS SOCIAIS:	112,90%
BDI:	22,36%

MEMÓRIA DE CÁLCULO

ITEM	REFERÊNCIA	CÓDIGO	DESCRIÇÃO DOS SERVIÇOS	UNID.	QUANTIDADE	COMPR. (M)	LARG. (M)	ÁREA (M²)	PERÍMETRO (M)	VOLUME (M³)	ALTURA (M)	TOTAL
8.8	SINAPI	88744	JOELHO 90 GRAUS, PVC, SERIE NORMAL, ESGOTO PREDIAL, DN 100 MM, JUNTA ELÁSTICA, FORNECIDO E INSTALADO EM RAMAL DE DESCARGA OU RAMAL DE ESGOTO SANITÁRIO. AF_08/2022	UND								7,00
			JOELHO 90 GRAUS, PVC, SERIE NORMAL, ESGOTO PREDIAL, DN 100 MM, JUNTA ELÁSTICA, FORNECIDO E INSTALADO EM RAMAL DE DESCARGA OU RAMAL DE ESGOTO SANITÁRIO. AF_08/2022		7,00							7,00
8.10	SINAPI	88724	JOELHO 90 GRAUS, PVC, SERIE NORMAL, ESGOTO PREDIAL, DN 40 MM, JUNTA SOLDÁVEL, FORNECIDO E INSTALADO EM RAMAL DE DESCARGA OU RAMAL DE ESGOTO SANITÁRIO. AF_08/2022	UND								10,00
			JOELHO 90 GRAUS, PVC, SERIE NORMAL, ESGOTO PREDIAL, DN 40 MM, JUNTA SOLDÁVEL, FORNECIDO E INSTALADO EM RAMAL DE DESCARGA OU RAMAL DE ESGOTO SANITÁRIO. AF_08/2022		10,00							10,00

PEDREIRAS/MA
Proc. 2314001/2022
FLS. 509
Rub. *l*

Rayane Kibeiro Galvão
Engenheira Civil
CREA - MA 111.789.034-1

3



ESTADO DO MARANHÃO
PREFEITURA MUNICIPAL DE PEDREIRAS
CNPJ: 06.184.253/0001-49

PROPRIETÁRIO:	Prefeitura Municipal de Pedreiras - MA
OBJETO:	Conclusão da Construção de Quat. a Coberta com Vestiário Padrão FNDE - Povoador Maranhopolis no Município de Pedreiras - MA
IDENTIFICAÇÃO:	Projeto Básico de Conclusão de Construção de Quat. a Coberta com Vestiário Padrão FNDE - Povoador Maranhopolis no Município de Pedreiras - MA
ENDEREÇO:	Povoador Maranhopolis - Município de Pedreiras - MA
BASE DE PREÇOS / DATA BASE:	ORSE SE 08/2022 - SBC MA 09/2022 - SEINFRA CE 027 - SINAPI MA 09/2022 - Valores Sem Descontagem
ENCARGOS SOCIAIS:	112,90%
BIDI:	22,38%

MEMÓRIA DE CÁLCULO

ITEM	REFERÊNCIA	CÓDIGO	DESCRIÇÃO DOS SERVIÇOS	UNID.	QUANTIDADE	COMPR. (M)	LARG. (M)	ÁREA (M²)	PERÍMETRO (M)	VOLUME (M³)	ALTURA (M)	TOTAL
8.11	SINAPI	88767	JUNÇÃO SIMPLES, PVC, SERIE NORMAL, ESGOTO PREDIAL, DN 100 X 100 MM, JUNTA ELÁSTICA, FORNECIDO E INSTALADO EM RAMAL DE DESCARGA OU RAMAL DE ESGOTO SANITÁRIO. AF_08/2022	UND								5,00
			JUNÇÃO SIMPLES, PVC, SERIE NORMAL, ESGOTO PREDIAL, DN 100 X 100 MM, JUNTA ELÁSTICA, FORNECIDO E INSTALADO EM RAMAL DE DESCARGA OU RAMAL DE ESGOTO SANITÁRIO. AF_09/2022		5,00							5,00
8.12	ORSE	501582	JUNÇÃO SIMPLES EM PVC RIGIDO SOLDÁVEL, PARA ESGOTO PRIMÁRIO, DIAM = 100 X 50MM	UND								6,00
			JUNÇÃO SIMPLES EM PVC RIGIDO SOLDÁVEL, PARA ESGOTO PRIMÁRIO, DIAM = 100 X 50MM		6,00							6,00
8.13	SINAPI	88827	JUNÇÃO SIMPLES, PVC, SERIE NORMAL, ESGOTO PREDIAL, DN 50 X 50 MM, JUNTA ELÁSTICA, FORNECIDO E INSTALADO EM PRUMADA DE ESGOTO SANITÁRIO OU VENTILAÇÃO. AF_08/2022	UND								9,00
			JUNÇÃO SIMPLES, PVC, SERIE NORMAL, ESGOTO PREDIAL, DN 50 X 50 MM, JUNTA ELÁSTICA, FORNECIDO E INSTALADO EM PRUMADA DE ESGOTO SANITÁRIO OU VENTILAÇÃO. AF_08/2022		9,00							9,00
8.14	SINAPI	00006140	SIFÃO PLÁSTICO TIPO COPD PARA PIA OU LAVATORIO, 1 X 1,1/2"	UND								9,00
			SIFÃO PLÁSTICO TIPO COPD PARA PIA OU LAVATORIO, 1 X 1,1/2"		9,00							9,00

PEDREIRAS/MA
Proc. 234001/2022
FLS. 509
Rub. 2

Rayano Ribeiro Galvão
Engenheiro Civil
CREA - MA 111.789.034-1

3



ESTADO DO MARANHÃO
PREFEITURA MUNICIPAL DE PEDREIRAS
CNPJ: 08.184.253/0001-49

PROPOSTANTE: Prefeitura Municipal de Pedreiras - MA	ENCARGOS SOCIAIS: 112,50%
OBJETO: Conclusão de Construção de Quadra Coberta com Vestiário Padrão FNDE - Povoação Maranhópolis no Município de Pedreiras - MA	BDI: 22,35%
IDENTIFICAÇÃO: Projeto Básico de Construção de Quadra Coberta com Vestiário Padrão FNDE - Povoação Maranhópolis no Município de Pedreiras - MA	
ENDEREÇO: Povoação Maranhópolis - Município de Pedreiras - MA	
BASE DE PREÇOS / DATA ORSE SE 09/2022 - SBC MA 09/2022 - SEINFRA CE 027 - SINAPI MA 09/2022 - Valores Sem Desoneração	

MEMÓRIA DE CÁLCULO

ITEM	REFERÊNCIA	CÓDIGO	DESCRIÇÃO DOS SERVIÇOS	UNID.	QUANTIDADE	COMPR. (M)	LARG. (M)	ÁREA (M²)	PERÍMETRO (M)	VOLUME (M³)	ALTURA (M)	TOTAL
8.15	SBC	1010776	SUMIDOURO PREFABRICADO CONCRETO 150 x 200cm	UND								1,00
			SUMIDOURO PREFABRICADO CONCRETO 150 x 200cm		1,00							1,00
8.16	SINAPI	00011655	TE SANITÁRIO, PVC, DN 100 X 50 MM, SERIE NORMAL, PARA ESGOTO PREDIAL	UND								1,00
			TE SANITÁRIO, PVC, DN 100 X 50 MM, SERIE NORMAL, PARA ESGOTO PREDIAL		1,00							1,00
8.17	ORSE	501525	TUBO PVC RIGIDO SOLDADVEL PONTA E BOLSA P/ ESGOTO PREDIAL, D=50 MM	M								3,00
			TUBO PVC RIGIDO SOLDADVEL PONTA E BOLSA P/ ESGOTO PREDIAL, D=50 MM			3,00						3,00
8.18	SINAPI	89714	TUBO PVC, SERIE NORMAL, ESGOTO PREDIAL, DN 100 MM, FORNECIDO E INSTALADO EM RAMAL DE DESCARGA OU RAMAL DE ESGOTO SANITÁRIO.	M								35,00
			TUBO PVC, SERIE NORMAL, ESGOTO PREDIAL, DN 100 MM, FORNECIDO E INSTALADO EM RAMAL DE DESCARGA OU RAMAL DE ESGOTO SANITÁRIO.			35,00						35,00
8.19	SINAPI	89711	TUBO PVC, SERIE NORMAL, ESGOTO PREDIAL, DN 40 MM, FORNECIDO E INSTALADO EM RAMAL DE DESCARGA OU RAMAL DE ESGOTO SANITÁRIO.	M								20,00
			TUBO PVC, SERIE NORMAL, ESGOTO PREDIAL, DN 40 MM, FORNECIDO E INSTALADO EM RAMAL DE DESCARGA OU RAMAL DE ESGOTO SANITÁRIO.			20,00						20,00

Rayano Ribeiro Galvão
Engenheiro Civil
CREA - MA 111.789.034-1

PEDREIRAS/MA
Proc. 2314001/2022
FLS. 506
Rub. l

63

9



ESTADO DO MARANHÃO
PREFEITURA MUNICIPAL DE PEDREIRAS
CNPJ: 08.184.253/0001-49

PROPOSTANTE: Prefeitura Municipal de Pedreiras - MA
OBJETO: Licitação de Construção de Quadra Coberta com Vestiário Padrão FNDE - Povoado Maranhão no Município de Pedreiras - MA
IDENTIFICAÇÃO: Projeto Básico de Construção de Quadra Coberta com Vestiário Padrão FNDE - Povoado Maranhão no Município de Pedreiras - MA
ENDEREÇO: Povoado Maranhão - Município de Pedreiras - MA
BASE DE PREÇOS / DATA BASE: ORSE SE 09/2022 - SBO MA 09/2022 - SEINFRA CE 027 - SINAPI MA 09/2022 - Valores Sem Desoneração
ENCARGOS SOCIAIS: 112,50%
BDI: 22,30%

MEMÓRIA DE CÁLCULO

ITEM	REFERÊNCIA	CÓDIGO	DESCRIÇÃO DOS SERVIÇOS	UNID.	QUANTIDADE	COMPR. (M)	LARG. (M)	ÁREA (M²)	PERÍMETRO (M)	VOLUME (M³)	ALTURA (M)	TOTAL
8.20	SINAPI	89712	TUBO PVC, SERIE NORMAL, ESGOTO PREDIAL, DN 50 MM, FORNECIDO E INSTALADO EM RAMAL DE DESCARGA OU RAMAL DE ESGOTO SANITÁRIO. AF: 08/2022	M								17,00
			TUBO PVC, SERIE NORMAL, ESGOTO PREDIAL, DN 50 MM, FORNECIDO E INSTALADO EM RAMAL DE DESCARGA OU RAMAL DE ESGOTO SANITÁRIO. AF: 08/2022			17,00						17,00
8.21	SINAPI	86679	VALVULA EM PLÁSTICO 1" PARA PIA, TANQUE OU LAVATORIO, COM OU SEM LADRÃO - FORNECIMENTO E INSTALAÇÃO. AF: 12/2019	UND								9,00
			VALVULA EM PLÁSTICO 1" PARA PIA, TANQUE OU LAVATORIO, COM OU SEM LADRÃO - FORNECIMENTO E INSTALAÇÃO. AF: 12/2019		9,00							9,00
9.0			DRENAAGEM PLUVIAL									
9.1	SINAPI	64227	CALHA EM CHAPA DE AÇO GALVANIZADO NÚMERO 24, DESENVOLVIMENTO DE 33 CM, INCLUSO TRANSPORTE VERTICAL. AF: 09/2016	M								72,00
			CALHA EM CHAPA DE AÇO GALVANIZADO NÚMERO 24, DESENVOLVIMENTO DE 33 CM, INCLUSO TRANSPORTE VERTICAL. AF: 09/2016			72,00						72,00

PEDREIRAS/MA
Proc. 2314001/2022
FLS. 507
Rub. e

Rayano Ribeiro Galvão
Engenheiro Civil
CREA - MA 111.789.034-1

3



ESTADO DO MARANHÃO
PREFEITURA MUNICIPAL DE PEDREIRAS
CNPJ: 06.184.253/0001-49

PROPORCENTE: Prefeitura Municipal de Pedreiras - MA	ENGARGOS SOCIAIS: 112,00%
OBJETO: Construção de Quadra Coberta com Vestiário Padrão FNDE - Povoado Maranhópolis no Município de Pedreiras - MA	BTI: 22,20%
IDENTIFICAÇÃO: Projeto Básico de Construção de Quadra Coberta com Vestiário Padrão FNDE - Povoado Maranhópolis no Município de Pedreiras - MA	
EVIDENCIADO: Povoado Maranhópolis - Município de Pedreiras - MA	
BASE DE PREÇOS / DATA BASE: ORSE SE 08/2022 - SBC MA 08/2022 - SEINFRA CE 027 - SINAPI MA 08/2022 - Valores Sem Descontar IPI	

MEMÓRIA DE CÁLCULO

ITEM	REFERÊNCIA	CÓDIGO	DESCRIÇÃO DOS SERVIÇOS	UNID.	QUANTIDADE	COMPR. (M)	LARG. (M)	ÁREA (M²)	PERÍMETRO (M)	VOLUME (M³)	ALTURA (M)	TOTAL
9.2	SINAPI	89560	TUBO PVC, SÉRIE R, ÁGUA PLUVIAL, DN 150 MM, FORNECIDO E INSTALADO EM CONDUTORES VERTICAIS DE ÁGUAS PLUVIAIS, AF, 08/2022	M								20,00
			TUBO PVC, SÉRIE R, ÁGUA PLUVIAL, DN 150 MM, FORNECIDO E INSTALADO EM CONDUTORES VERTICAIS DE ÁGUAS PLUVIAIS, AF, 08/2022			20,00						20,00
9.3	SINAPI	89560	JOELHO 90 GRAUS, PVC, SÉRIE R, ÁGUA PLUVIAL, DN 150 MM, JUNTA ELÁSTICA, FORNECIDO E INSTALADO EM CONDUTORES VERTICAIS DE ÁGUAS PLUVIAIS, AF, 08/2022	UND								-4,00
			JOELHO 90 GRAUS, PVC, SÉRIE R, ÁGUA PLUVIAL, DN 150 MM, JUNTA ELÁSTICA, FORNECIDO E INSTALADO EM CONDUTORES VERTICAIS DE ÁGUAS PLUVIAIS, AF, 08/2022		4,00							4,00
9.4	ORSE	S07762	RALO HEMISFÉRICO EM FERRO FUNDIDO TIPO ABACAXI, DN=150MM	UND								4,00
			RALO HEMISFÉRICO EM FERRO FUNDIDO TIPO ABACAXI, DN=150MM		4,00							4,00
9.5	SEINFRA	C4026	CAVALETA DE CONCRETO 20cm x 20cm C/ TAMPA EM CHAPA DE ALUMÍNIO CORRUGADO	M								72,00
			CAVALETA DE CONCRETO 20cm x 20cm C/ TAMPA EM CHAPA DE ALUMÍNIO CORRUGADO			72,00						72,00
10.0			INSTALAÇÕES ELÉTRICAS 127/220									
10.1	ORSE	S00391	CONDULETE EM ALUMÍNIO TIPO T DE 3/4"	UND								5,00
			CONDULETE EM ALUMÍNIO TIPO T DE 3/4"		5,00							5,00

Rayano Kibeiro Galvão
Engenheiro Civil
CREA - MA 111.789.034-1

PEDREIRAS/MA
Proc. 030001/2022
FLS. 508
Rub. 2

PEDREIRAS/MA
 Proc. 2314001/2022
 FLS. 509
 Rub. e

PROPOSTANTE: Prefeitura Municipal de Pedreiras - MA
 OBJETO: Conclusão de Construção de Quadra Coberta com Vestiário Padrão FNDE - Povoado Maranhópolis no Município de Pedreiras - MA
 IDENTIFICAÇÃO: Projeto Básico de Construção de Quadra Coberta com Vestiário Padrão FNDE - Povoado Maranhópolis no Município de Pedreiras - MA
 ENDEREÇO: Povoado Maranhópolis - Município de Pedreiras - MA
 BASE DE PREÇOS / DATA ORSE SE 08/2022 - 8BC MA 06/2022 - SEINFRA CE 027 - SINAPI MA 09/2022 - Valores Sem Descontagem
 EM CARGOS SOCIAIS: 112,50%
 BIDII: 32,56%

MEMÓRIA DE CÁLCULO

ITEM	REFERÊNCIA	CÓDIGO	DESCRIÇÃO DOS SERVIÇOS	UNID.	QUANTIDADE	COMPR. (M)	LARG. (M)	ÁREA (M²)	PERÍMETRO (M)	VOLUME (M³)	ALTURA (M)	TOTAL
10.2	SBC	008006	CONDULETE DE ALUMÍNIO TIPO CUBELULAR 3/4" - 3/4"	UND	5,00							5,00
10.3	ORSE	502932	CONDULETE EM ALUMÍNIO TIPO "TA" DE 3/4" - 3/4"	UND	4,00							4,00
10.4	ORSE	502933	CONDULETE EM ALUMÍNIO TIPO "XA" DE 3/4" - 3/4"	UND	1,00							1,00
10.5	ORSE	510793	CAIXA DE PASSAGEM PVC, 4" X 2" CM, EMBUTIR, P/LETRODUTO CAIXA DE PASSAGEM PVC, 4" X 2" CM, EMBUTIR, P/LETRODUTO	UND	16,00							16,00
10.6	SINAPI	91635	CAIXA OCTOGONAL 4" X 4", PVC, INSTALADA EM LAJE - FORNECIMENTO E INSTALAÇÃO, AF_12/2015 CAIXA OCTOGONAL 4" X 4", PVC, INSTALADA EM LAJE - FORNECIMENTO E INSTALAÇÃO, AF_12/2015	UND	7,00							7,00
10.7	SINAPI	91626	CABO DE COBRE FLEXÍVEL ISOLADO, 2,5 MM², ANTI-CHAMA 450/750 V, PARA CIRCUITOS TERMINAIS - FORNECIMENTO E INSTALAÇÃO, AF_12/2015 CABO DE COBRE FLEXÍVEL ISOLADO, 2,5 MM², ANTI-CHAMA 450/750 V, PARA CIRCUITOS TERMINAIS - FORNECIMENTO E INSTALAÇÃO, AF_12/2015	M		100,00						100,00

Rayane Ribeiro Galvão
 Engenheira Civil
 CREA - MA 111.789.034-1

PEDREIRAS/MA
 Proc. 2314001/2022
 FLS. 510
 Rub. e



ESTADO DO MARANHÃO
 PREFEITURA MUNICIPAL DE PEDREIRAS
 CNPJ: 08.184.253/0001-49

PROPOSTANTE:	Prefeitura Municipal de Pedreiras - MA
OBJETO:	Conclusão de Construção de Quadra Coberta com Vestiário Padrão FNDE - Poloado Marianópolis no Município de Pedreiras - MA
IDENTIFICAÇÃO:	Projeto Básico de Construção de Quadra Coberta com Vestiário Padrão FNDE - Poloado Marianópolis no Município de Pedreiras - MA
ENDEREÇO:	Povoado Marianópolis - Município de Pedreiras - MA
BASE DE PREÇOS / DATA BASE:	ORSE SE 06/2022 - SBC MA 09/2021 - SINFRA CE 027 - SINAPI MA 09/2022 - Valores Sem Desoneração
ENCARGOS SOCIAIS:	112,50%
BDI:	22,35%

MEMÓRIA DE CÁLCULO

ITEM	REFERÊNCIA	CÓDIGO	DESCRIÇÃO DOS SERVIÇOS	UNID.	QUANTIDADE	COMPR. (M)	LARG. (M)	ÁREA (M²)	PERÍMETRO (M)	VOLUME (M³)	ALTURA (M)	TOTAL
10.8	SINAPI	91928	CABO DE COBRE FLEXÍVEL ISOLADO, 4 MM², ANTI-CHAMA 450/750 V, PARA CIRCUITOS TERMINAIS - FORNECIMENTO E INSTALAÇÃO. AF_12/2015	M								830,00
			CABO DE COBRE FLEXÍVEL ISOLADO, 4 MM², ANTI-CHAMA 450/750 V, PARA CIRCUITOS TERMINAIS - FORNECIMENTO E INSTALAÇÃO. AF_12/2015			830,00						830,00
10.9	SINAPI	91934	CABO DE COBRE FLEXÍVEL ISOLADO, 18 MM², ANTI-CHAMA 450/750 V, PARA CIRCUITOS TERMINAIS - FORNECIMENTO E INSTALAÇÃO. AF_12/2015	M								14,00
			CABO DE COBRE FLEXÍVEL ISOLADO, 18 MM², ANTI-CHAMA 450/750 V, PARA CIRCUITOS TERMINAIS - FORNECIMENTO E INSTALAÇÃO. AF_12/2015			14,00						14,00
10.10	ORSE	S0996B	CABO DE COBRE FLEXÍVEL ISOLADO, SEÇÃO 35MM², 450/750V / 70°C	M								41,00
			CABO DE COBRE FLEXÍVEL ISOLADO, SEÇÃO 35MM², 450/750V / 70°C			41,00						41,00
10.11	ORSE	S0047B	TOMADA 2P + T, ABNT, DE EMBUTIR, 10 A, COM PLACA EM PVC	UND								2,00
			TOMADA 2P + T, ABNT, DE EMBUTIR, 10 A, COM PLACA EM PVC		2,00							2,00
10.12	ORSE	S00780	TOMADA 2P+T, ABNT, 10 A, PARA PISO, COM PLACA EM METAL AMARELO E CAIXA PVC	UND								1,00
			TOMADA 2P+T, ABNT, 10 A, PARA PISO, COM PLACA EM METAL AMARELO E CAIXA PVC		1,00							1,00

Rayane Roberto Galvão
 Engenheira Civil
 CREA - MA 111.789.034-1



ESTADO DO MARANHÃO
 PREFEITURA MUNICIPAL DE PEDREIRAS
 CNPJ: 06.154.253/0001-49

PROVENIENTE: Prefeitura Municipal de Pedreiras - MA
OBJETO: Conclusão de Construção de Quadra Coberta com Vestiário Padrão FNDE - Povoado Marianópolis no Município de Pedreiras - MA
IDENTIFICAÇÃO: Projeto Básico de Construção de Quadra Coberta com Vestiário Padrão FNDE - Povoado Marianópolis no Município de Pedreiras - MA
ENDEREÇO: Povoado Marianópolis - Município de Pedreiras - MA
BASE DE PREÇOS / DATA BASE: ORSE SE 00/2022 - SBC MA 09/2022 - SEINFRA CE 027 - SINAPI MA 09/2022 - Valores Sem Destoneração
ENCARGOS SOCIAIS: 112,90%
IBDI: 22,35%

MEMÓRIA DE CÁLCULO

ITEM	REFERÊNCIA	CÓDIGO	DESCRIÇÃO DOS SERVIÇOS	UNID.	QUANTIDADE	COMPR. (M)	LARG. (M)	ÁREA (M²)	PERÍMETRO (M)	VOLUME (M³)	ALTURA (M)	TOTAL
10.13	SINAPI	91893	INTERRUPTOR SIMPLES (1 MÓDULO), 10A/250V, INCLUINDO SUPORTE E PLACA - FORNECIMENTO E INSTALAÇÃO. AF. 04/2015	UND								7,00
			INTERRUPTOR SIMPLES (1 MÓDULO), 10A/250V, INCLUINDO SUPORTE E PLACA - FORNECIMENTO E INSTALAÇÃO. AF. 12/2015		7,00							7,00
10.14	SINAPI	93853	DISJUNTOR MONOPOLAR TIPO DIN, CORRENTE NOMINAL DE 10A - FORNECIMENTO E INSTALAÇÃO. AF. 04/2015	UND								5,00
			DISJUNTOR MONOPOLAR TIPO DIN, CORRENTE NOMINAL DE 10A - FORNECIMENTO E INSTALAÇÃO. AF. 04/2015		5,00							5,00
10.15	SINAPI	93855	DISJUNTOR MONOPOLAR TIPO DIN, CORRENTE NOMINAL DE 20A - FORNECIMENTO E INSTALAÇÃO. AF. 04/2015	UND								5,00
			DISJUNTOR MONOPOLAR TIPO DIN, CORRENTE NOMINAL DE 20A - FORNECIMENTO E INSTALAÇÃO. AF. 04/2015		5,00							5,00
10.16	SINAPI	93654	DISJUNTOR MONOPOLAR TIPO DIN, CORRENTE NOMINAL DE 25A - FORNECIMENTO E INSTALAÇÃO. AF. 04/2015	UND								8,00
			DISJUNTOR MONOPOLAR TIPO DIN, CORRENTE NOMINAL DE 25A - FORNECIMENTO E INSTALAÇÃO. AF. 04/2015		8,00							8,00

PEDREIRAS/MA
 Proc. 2314001/2022
 FLS. 511
 Rub. *t*

Rayane Alcécio Galvão
 Engenheira Civil
 CREA - MA 111.789.034-1

9



ESTADO DO MARANHÃO
 PREFEITURA MUNICIPAL DE PEDREIRAS
 CNPJ: 06.164.253/0001-46

PROPOSTANTE: Prefeitura Municipal de Pedreiras - MA	ENCARGOS SOCIAIS: 112,80%
OBJETO: Conclusão de Construção de Quadra Coberta com Vestiário Padrão FNDE - Povoados Maranhão no Município de Pedreiras - MA	BDI: 22,30%
IDENTIFICAÇÃO: Projeto Básico da Conclusão de Construção de Quadra Coberta com Vestiário Padrão FNDE - Povoados Maranhão no Município de Pedreiras - MA	
ENDEREÇO: Povoados Maranhão - Município de Pedreiras - MA	
BASE DE PREÇOS / DATA BASE: ORSE SE 09/2022 - SBC MA 09/2022 - SEINFRA CE 027 - SINAPI MA 09/2022 - Valores Sem Desoneração	

MEMÓRIA DE CÁLCULO

ITEM	REFERÊNCIA	CÓDIGO	DESCRIÇÃO DOS SERVIÇOS	UNID.	QUANTIDADE	COMPR. (M)	LARG. (M)	ÁREA (M²)	PERÍMETRO (M)	VOLUME (M³)	ALTURA (M)	TOTAL
10.17	ORSE	507874	DISJUNTOR TERMOMAGNETICO TRIPOLAR 160 A, PADRÃO NEMA (AMERICANO - LINHA PRETA)	UND								2,00
			DISJUNTOR TERMOMAGNETICO TRIPOLAR 160 A, PADRÃO NEMA (AMERICANO - LINHA PRETA)		2,00							2,00
10.18	ORSE	507675	DISJUNTOR TERMOMAGNETICO TRIPOLAR 175 A, PADRÃO NEMA (AMERICANO - LINHA PRETA) 10KA	UND								1,00
			DISJUNTOR TERMOMAGNETICO TRIPOLAR 175 A, PADRÃO NEMA (AMERICANO - LINHA PRETA) 10KA		1,00							1,00
10.19	SBC	064819	DISPOSITIVO DIFERENCIAL DR ALTA SENSIB.(30mA) TETRAPOLAR 425A	UND								1,00
			DISPOSITIVO DIFERENCIAL DR ALTA SENSIB.(30mA) TETRAPOLAR 125A		1,00							1,00
10.20	ORSE	S12226	QUADRO DE DISTRIBUIÇÃO DE EMBUTIR, EM CHAPA DE AÇO, PARA ATÉ 24 DISJUNTORES, COM BARRAMENTO, PADRÃO DIN, EXCLUSIVE DISJUNTORES - REV.01.03/2022	UND								1,00
			QUADRO DE DISTRIBUIÇÃO DE EMBUTIR, EM CHAPA DE AÇO, PARA ATÉ 24 DISJUNTORES, COM BARRAMENTO, PADRÃO DIN, EXCLUSIVE DISJUNTORES - REV.01.03/2022		1,00							1,00

PEDREIRAS/MA
 Proc. 2311001/2022
 FLS. 512
 Rub. e

Rayano Kabeiro Galvão
 Engenheiro Civil
 CREA - MA 111.789.034-1

PROponente:	Prefeitura Municipal de Pedreiras - MA
Objeto:	Conclusão de Construção de Quadra Coberta com Vestiário Padrão FNDE - Povoado Maranhopolis no Município de Pedreiras - MA
IDENTIFICAÇÃO:	Projeto Básico de Construção de Quadra Coberta com Vestiário Padrão FNDE - Povoado Maranhopolis no Município de Pedreiras - MA
ENDEREÇO:	Povoado Maranhopolis - Município de Pedreiras - MA
BASE DE PREÇOS / DATA BASE:	ORSE SE 08/2022 - SBC MA 08/2022 - SEINFRA CE 027 - SINAPI MA 08/2022 - Valores Sem Descontagem
ENCARGOS SOCIAIS:	112,60%
BNB:	22,25%

MEMÓRIA DE CÁLCULO

ITEM	REFERÊNCIA	CÓDIGO	DESCRIÇÃO DOS SERVIÇOS	UNID.	QUANTIDADE	COMPR. (M)	LARG. (M)	ÁREA (M²)	PERÍMETRO (M)	VOLUME (M³)	ALTURA (M)	TOTAL
10.21	ORSE	512223	QUADRO DE DISTRIBUIÇÃO DE EMBUTIR, EM CHAPA DE AÇO, PARA ATÉ 12 DISJUNTORES, COM BARRAMENTO, PADRÃO DIN, EXCLUSIVE DISJUNTORES	UND								1,00
			QUADRO DE DISTRIBUIÇÃO DE EMBUTIR, EM CHAPA DE AÇO, PARA ATÉ 12 DISJUNTORES, COM BARRAMENTO, PADRÃO DIN, EXCLUSIVE DISJUNTORES		1,00							1,00
10.22	SINAPI	91872	ELETRODUTO RÍGIDO ROSCÁVEL, PVC, DN 32 MM (1"), PARA CIRCUITOS TERMINAIS, INSTALADO EM PAREDE - FORNECIMENTO E INSTALAÇÃO, AF_12/2015	M								22,00
			ELETRODUTO RÍGIDO ROSCÁVEL, PVC, DN 32 MM (1"), PARA CIRCUITOS TERMINAIS, INSTALADO EM PAREDE - FORNECIMENTO E INSTALAÇÃO, AF_12/2015			22,00						22,00
10.23	SINAPI	91871	ELETRODUTO RÍGIDO ROSCÁVEL, PVC, DN 25 MM (3/4"), PARA CIRCUITOS TERMINAIS, INSTALADO EM PAREDE - FORNECIMENTO E INSTALAÇÃO, AF_12/2015	M								32,00
			ELETRODUTO RÍGIDO ROSCÁVEL, PVC, DN 25 MM (3/4"), PARA CIRCUITOS TERMINAIS, INSTALADO EM PAREDE - FORNECIMENTO E INSTALAÇÃO, AF_12/2015			32,00						32,00

PEDREIRAS/MA
 Proc. 2311001/2022
 FLS. 513
 Rub. *l*

Rayano Ribeiro Galvão
 Engenheiro Civil
 CREA - MA 111.769.034-1



ESTADO DO MARANHÃO
PREFEITURA MUNICIPAL DE PEDREIRAS
CNPJ: 08.164.253/0001-49

PROPOSTANTE: Prefeitura Municipal de Pedreiras - MA	ENCARGOS SOCIAIS: 112,90%
OBJETO: Construção de Quadra Coberta com Vestiário Padrão FIDE - Povoador Maranhopolita no Município de Pedreiras - MA	BDI: 22,26%
IDENTIFICAÇÃO: Projeto Básico de Construção de Quadra Coberta com Vestiário Padrão FIDE - Povoador Maranhopolita no Município de Pedreiras - MA	
ENDEREÇO: Povoador Maranhopolita - Município de Pedreiras - MA	
BASE DE PREÇOS / DATA DE ELABORAÇÃO: ORSE SE 09/2022 - SBC MA 09/2022 - SEINFRA CE 027 - SINAPI MA 09/2022 - Valores Sem Descontar Imposto	

MEMÓRIA DE CÁLCULO

ITEM	REFERÊNCIA	CÓDIGO	DESCRIÇÃO DOS SERVIÇOS	UNID.	QUANTIDADE	COMPR. (M)	ÁREA (M²)	PERÍMETRO (M)	VOLUME (M³)	ALTURA (M)	TOTAL
10.24	SINAPI	93009	ELETRODUTO RÍGIDO ROSCÁVEL, PVC, DN 50 MM (1 1/2"), PARA REDE ENTERRADA DE DISTRIBUIÇÃO DE ENERGIA ELÉTRICA - FORNECIMENTO E INSTALAÇÃO. AF - 12/2021	M							22,00
			ELETRODUTO RÍGIDO ROSCÁVEL, PVC, DN 50 MM (1 1/2"), PARA REDE ENTERRADA DE DISTRIBUIÇÃO DE ENERGIA ELÉTRICA - FORNECIMENTO E INSTALAÇÃO. AF - 12/2021	M	22,00	22,00					22,00
10.25	SBC	061066	ELETRODUTO GALVANIZADO NBR 5587 20mm 3/4"	M							88,00
			ELETRODUTO GALVANIZADO NBR 5587 20mm 3/4"	M	88,00	88,00					88,00
10.26	SBC	061067	ELETRODUTO GALVANIZADO NBR 5587 25mm 1"	M							17,00
			ELETRODUTO GALVANIZADO NBR 5587 25mm 1"	M	17,00	17,00					17,00
10.27	SBC	061068	ELETRODUTO GALVANIZADO NBR 5587 40mm 1 1/2"	M							34,00
			ELETRODUTO GALVANIZADO NBR 5587 40mm 1 1/2"	M	34,00	34,00					34,00
10.28	SBC	060152	LUMINÁRIA FLUORESCENTE DUPLA 2x40W COMPLETA COLOCADA	UND							6,00
			LUMINÁRIA FLUORESCENTE DUPLA 2x40W COMPLETA COLOCADA	UND	6,00						6,00
10.29	SBC	060216	LUMINÁRIA FLUORESCENTE 1x40W EMBUTIDO	UND							1,00
			LUMINÁRIA FLUORESCENTE 1x40W EMBUTIDO	UND	1,00						1,00

PEDREIRAS/MA
Proc. 2314001/2022
FLS. 514
Rub. e

Rayano Ribeiro Galvão
Engenheiro Civil
CREA - MA 111.789.034-1

3



ESTADO DO MARANHÃO
PREFEITURA MUNICIPAL DE PEDREIRAS
CNPJ: 08.184.253/0001-49

PROPOSTANTE: Prefeitura Municipal de Pedreiras - MA	ENCARGOS SOCIAIS: 112,50%
OBJETO: Conclusão de Construção de Quadra Coberta com Vestiário Padrão FNDE - Povoados Maranhopolis no Município de Pedreiras - MA	BDI: 27,30%
IDENTIFICAÇÃO: Projeto Básico de Construção de Quadra Coberta com Vestiário Padrão FNDE - Povoados Maranhopolis no Município de Pedreiras - MA	
ENDEREÇO: Povoados Maranhopolis - Município de Pedreiras - MA	
BASE DE PREÇOS / DATA BASE: CRSE SE 08/2022 - SBC MA 08/2022 - SEINFRA CE 027 - SINAPI MA 08/2022 - Valores Sem Desoneração	

MEMÓRIA DE CÁLCULO

ITEM	REFERENCIA	CODIGO	DESCRIÇÃO DOS SERVIÇOS	UNID.	QUANTIDADE	COMPR. (M)	LARG. (M)	AREA (M²)	PERIMETRO (M)	VOLUME (M³)	ALTURA (M)	TOTAL
10.30	SBC	060051	LUMINARIA PUBLICA LED SMD 30W BRANCO FRIO	UND								15,00
			LUMINARIA PUBLICA LED SMD 30W BRANCO FRIO		15,00							15,00
11.0			SISTEMA DE PROTEÇÃO CONTRA DESCARGAS ATMOSFÉRICAS (SPDA)									
11.1	ORSE	S00666	CAIXA DE PASSAGEM 30X30CM EM CHAPA DE AÇO GALVANIZADO - FORNECIMENTO	UND								5,00
			CAIXA DE PASSAGEM 30X30CM EM CHAPA DE AÇO GALVANIZADO - FORNECIMENTO		5,00							5,00
11.2	ORSE	S00661	CONECTOR PARA HASTE DE ATERRAMENTO 5/8" - FORNECIMENTO E ASSENTAMENTO - REV.02 (10/2021)	UND								12,00
			CONECTOR PARA HASTE DE ATERRAMENTO 5/8" - FORNECIMENTO E ASSENTAMENTO - REV.02 (10/2021)		12,00							12,00
11.3	SINAPI	96973	CORDOALHA DE COBRE NU 35 MM², NÃO ENTERRADA, COM ISOLADOR - FORNECIMENTO E INSTALAÇÃO. AF. 12/2017	M								24,00
			CORDOALHA DE COBRE NU 35 MM², NÃO ENTERRADA, COM ISOLADOR - FORNECIMENTO E INSTALAÇÃO. AF. 12/2017			24,00						24,00
11.4	SINAPI	96985	HASTE DE ATERRAMENTO 5/8" PARA SPDA - FORNECIMENTO E INSTALAÇÃO. AF. 12/2017	UND								5,00
			HASTE DE ATERRAMENTO 5/8" PARA SPDA - FORNECIMENTO E INSTALAÇÃO. AF. 12/2017		5,00							5,00

PEDREIRAS/MA
Proc. 2311001/2022
FLS. 519
Rub. e

Rayano Alcides Galvão
Engenheiro Civil
CREA - MA 111.789.034-1

PROPRIETÁRIO: Prefeitura Municipal de Pedreiras - MA	ENCARGOS SOCIAIS:	112,80%
OBJETO: Conclusão da Construção da Quadra Coberta com Vestiário Padrão FNDE - Povoado Mariánópolis no Município de Pedreiras - MA	BCN:	22,28%
IDENTIFICAÇÃO: Projeto Básico de Construção de Quadra Coberta com Vestiário Padrão FNDE - Povoado Mariánópolis no Município de Pedreiras - MA		
ENDEREÇO: Povoado Mariánópolis - Município de Pedreiras - MA		
BASE DE PREÇOS / DATA ORSE SE 05/2022 - SBC MA 09/2022 - SEINFRA CE 027 - SINAPI MA 09/2022 - Valores Sem Desoneração		

MEMÓRIA DE CÁLCULO

ITEM	REFERÊNCIA	CÓDIGO	DESCRIÇÃO DOS SERVIÇOS	UNID.	QUANTIDADE	COMPR. (M)	LARG. (M)	ÁREA (M²)	PERÍMETRO (M)	VOLUME (M³)	ALTURA (M)	TOTAL
11.6	SINAPI	66984	ELETRODUTO PVC 40MM (1%) PARA SPDA - FORNECIMENTO E INSTALAÇÃO. AF 12/2017	UND								18,00
			ELETRODUTO PVC 40MM (1%) PARA SPDA - FORNECIMENTO E INSTALAÇÃO. AF 12/2017		18,00							18,00
11.6	SEINFRA	C2457	TERMINAL DE PRESSÃO P/ CABOS ATÉ 35MM²	UND								5,00
			TERMINAL DE PRESSÃO P/ CABOS ATÉ 35MM²		5,00							5,00
12.0			SERVIÇOS DIVERSOS									
12.1	ORSE	603716	ALAMBRADO COM 13 FIOS DE ARAME GALVANIZADO REVESTIDO EM PVC, FIO 12 BWG (3,8 MM), FIXADO EM ESTACAS DE CONCRETO ARMADO 10X10X250 CM (PONTA RETA) A CADA 2,00 M, ALTURA ÚTIL 2,00 M.	M2								147,00
			ALAMBRADO COM 13 FIOS DE ARAME GALVANIZADO REVESTIDO EM PVC, FIO 12 BWG (3,8 MM), FIXADO EM ESTACAS DE CONCRETO ARMADO 10X10X250 CM (PONTA RETA) A CADA 2,00 M, ALTURA ÚTIL 2,00 M.					147,00				147,00
12.2	ORSE	611552	PORTAO EM TELA ARAME GALVANIZADO N.12 MALHA 2" E MOLDURA EM TUBOS DE AÇO COM DUAS FOLHAS DE ABRIR, INCLUSO FERRAGENS	M2								4,00
			PORTAO EM TELA ARAME GALVANIZADO N.12 MALHA 2" E MOLDURA EM TUBOS DE AÇO COM DUAS FOLHAS DE ABRIR, INCLUSO FERRAGENS					4,00				4,00

PEDREIRAS/MA
 Proc. 2311001/2022
 FLS. 516
 Rub. e

Rayano Kubeiro Galvão
 Engenheiro Civil
 CREA - MA 111.789.034-1

PROPRIETÁRIO: Prefeitura Municipal de Pedreiras - MA	ENCARGOS SOCIAIS: 112,80%
OBJETO: Construção de Quadra Coberta com Vestiário Padrão FNDE - Focado Maranhão no Município de Pedreiras - MA	BDI: 22,36%
IDENTIFICAÇÃO: Projeto Básico de Construção de Construção de Quadra Coberta com Vestiário Padrão FNDE - Focado Maranhão no Município de Pedreiras - MA	
ENDEREÇO: Povoado Maranhão - Município de Pedreiras - MA	
BASE DE PREÇOS / DATA BASE: ORSE SE 08/2022 - SBC MA 08/2023 - SEINFRA CE 027 - SINA PI MA 06/2023 - Valores Sem Desoneração	

MEMÓRIA DE CÁLCULO

ITEM	REFERENCIA	CÓDIGO	DESCRIÇÃO DOS SERVIÇOS	UNID.	QUANTIDADE	COMPR. (M)	LARG. (M)	ÁREA (M²)	PERÍMETRO (M)	VOLUME (M³)	ALTURA (M)	TOTAL
12.3	ORSE	S10789	BANCADA EM GRANITO CINZA ANDORINHA PARA LAVATÓRIO COM TESTEIRAS - ESPESURA 2CM, LARGURA 50 CM, CONFORME PROJETO	M2								2,40
			BANCADA EM GRANITO CINZA ANDORINHA PARA LAVATÓRIO COM TESTEIRAS - ESPESURA 2CM, LARGURA 50 CM, CONFORME PROJETO				2,40					2,40
12.4	ORSE	S03226	BANCO DE CONCRETO EM ALVENARIA DE TUIÇOS, ASSENTO EM CONCRETO ARMADO, SEM ENCOSTO, PINTADO COM TINTA ACRÍLICA, 2 DEMÓS	M								4,80
			BANCO DE CONCRETO EM ALVENARIA DE TUIÇOS, ASSENTO EM CONCRETO ARMADO, SEM ENCOSTO, PINTADO COM TINTA ACRÍLICA, 2 DEMÓS			4,80						4,80
12.5	ORSE	S10114	BARRA DE APOIO, RETA, FIXA, EM AÇO INOX, L=90CM, D=1 1/4", JACKWAL OU SIMILAR	UND								2,00
			BARRA DE APOIO, RETA, FIXA, EM AÇO INOX, L=90CM, D=1 1/4", JACKWAL OU SIMILAR		2,00							2,00
12.6	ORSE	S13112	BARRA DE APOIO, RETA, FIXA, EM AÇO INOX, L=90CM, D=1 1/4", JACKWAL OU SIMILAR	UND								8,00
			BARRA DE APOIO, RETA, FIXA, EM AÇO INOX, L=90CM, D=1 1/4", JACKWAL OU SIMILAR		8,00							8,00
12.7	SBC	160050	ESPELHO CRISTAL 4mm COM MOLDURA DE ALUMÍNIO	M2								4,50
			ESPELHO CRISTAL 4mm COM MOLDURA DE ALUMÍNIO					4,50				4,50

PEDREIRAS/MA
Proc. 2314001/2022
FLS. 517
Rub. e

Rayane Ribeiro Galvão
Engenheira Civil
CREA - MA 111.789.034-1

PROPOSTANTE: Prefeitura Municipal de Pedreiras - MA	ENCARGOS SOCIAIS:	112,80%
OBJETO: Construção de Quadra Coberta com Vestiário Padrão FNDE - Povoado Maranhão no Município de Pedreiras - MA	BDI:	25,38%
IDENTIFICAÇÃO: Projeto Básico de Construção de Quadra Coberta com Vestiário Padrão FNDE - Povoado Maranhão no Município de Pedreiras - MA		
ENDEREÇO: Povoado Maranhão - Município de Pedreiras - MA		
BASE DE PREÇOS Y DATA ORSE SE 08/2022 - SBC MA 08/2022 - SEINFRA 08/2022 - SINAPI MA 08/2022 - Valores Sem Desoneração Base!		

MEMÓRIA DE CÁLCULO

ITEM	REFERENCIA	CÓDIGO	DESCRIÇÃO DOS SERVIÇOS	UNID.	QUANTIDADE	COMPR. (M)	LARG. (M)	ÁREA (M²)	PERÍMETRO (M)	VOLUME (M³)	ALTURA (M)	TOTAL
12.9	SEINFRA	C1350	ESTRUTURA METÁLICA EM RODÍZIOS, COM TABELAS DE BASQUETE EM COMPENSADO NAVAL, MODELO OFICIAL, 1,00X1,80M, ESP. 18MM	CJ	1,00							1,00
			ESTRUTURA METÁLICA EM RODÍZIOS, COM TABELAS DE BASQUETE EM COMPENSADO NAVAL, MODELO OFICIAL, 1,00X1,80M, ESP. 18MM									1,00
12.9	SEINFRA	C1349	ESTRUTURA METÁLICA DE TRAVES DE FUTSAL	CJ	1,00							1,00
			ESTRUTURA METÁLICA DE TRAVES DE FUTSAL									1,00
12.10	SEINFRA	C1351	ESTRUTURA METÁLICA P/ REDE DE VOLEY	CJ	1,00							1,00
			ESTRUTURA METÁLICA P/ REDE DE VOLEY									1,00
12.11	ORSE	802266	SOLEIRA EM GRANITO CINZA ANDORINHA, L = 15 CM, E = 2 CM	M		2,90						2,90
			SOLEIRA EM GRANITO CINZA ANDORINHA, L = 15 CM, E = 2 CM									2,90
12.12	ORSE	802450	LIMPEZA GERAL	M2				861,56				861,56
			LIMPEZA GERAL									861,56

PEDREIRAS/MA
 Proc. 2311001/2022
 FLS. 513
 Rub. e

Rayano Ribeiro Galvão
 Engenheiro Civil
 CREA - MA 111.789.034-1



ESTADO DO MARANHÃO
PREFEITURA MUNICIPAL DE PEDREIRAS
CNPJ: 06.184.253/0001-49

PEDREIRAS/MA
Proc. 2314001/2022
FLS. 519
Rub. l

PROPOSTANTE:	Prefeitura Municipal de Pedreiras - MA		
OBJETO:	Conclusão de Construção de Quadra Coberta com Vestiário Padrão FNDE - Povoado Marianópolis no Município de Pedreiras -		
IDENTIFICAÇÃO:	Projeto Básico de Conclusão de Construção de Quadra Coberta com Vestiário Padrão FNDE - Povoado Marianópolis no Município de Pedreiras - MA		
ENDEREÇO:	Povoado Marianópolis - Município de Pedreiras - MA		
BASE DE PREÇOS / DATA BASE:	ORSE SE 08/2022 - SBC MA 09/2022 - SEINFRA CE 027 - SINAPI MA 09/2022 - Valores Sem Desoneração	ENCARGOS SOCIAIS:	112,90%
		BDI:	22,36%

COMPOSIÇÃO DE CUSTO UNITÁRIO

1.1. 500051 - Placa de obra em chapa aço galvanizado, instalada - Rev 02 01/2022 (m2)						
Material		FORNTE	UNID	COEFICIENTE	PREÇO UNITÁRIO	TOTAL
101569	Madeira mista serrada (barrote) 6 x 6cm - 0,0036 m3/m (angelim, louro)	ORSE	m	4,00000000	10,99	43,96
106995	Madeira mista serrada (sarrafó) 2,2 x 5,5cm - 0,00121 m3/m	ORSE	m	1,00000000	3,69	3,69
104813S	Placa de obra (para construção civil) em chapa galvanizada "n. 22", adesivada, de 2,4 x 1,2 m (sem postes para fixação)	ORSE	m2	1,00000000	267,50	267,50
105075S	Prego de aço polido com cabeça 18 x 30 (2 3/4 x 10)	ORSE	kg	0,15000000	20,65	3,10
TOTAL Material:						318,45
Mão de Obra		FORNTE	UNID	COEFICIENTE	PREÇO UNITÁRIO	TOTAL
101213S	Carpinteiro de formas (horista)	ORSE	h	1,00000000	18,61	18,61
105111S	Servente de obras	ORSE	h	2,00000000	11,73	23,46
TOTAL Mão de Obra:						40,07
Serviço		FORNTE	UNID	COEFICIENTE	PREÇO UNITÁRIO	TOTAL
S10551	Encargos Complementares - Carpinteiro	ORSE	h	1,00000000	3,66	3,66
S10549	Encargos Complementares - Servente	ORSE	h	2,00000000	3,79	7,58
TOTAL Serviço:						11,24
VALOR:						369,76
VALOR SEM ENCARGOS:						348,51
VALOR ENCARGOS (112,90%):						21,25
VALOR COM ENCARGOS:						369,76
VALOR UNITARIO:						369,76
VALOR COM BDI:						452,44

1.2. 93584 - EXECUÇÃO DE DEPOSITO EM CANTEIRO DE OBRA EM CHAPA DE MADEIRA COMPENSADA, NÃO INCLUSO MOBILIARIO. AF: 04/2016 (M2)						
Material		FORNTE	UNID	COEFICIENTE	PREÇO UNITÁRIO	TOTAL
00011455	FERROLHO COM FECHO / TRINCO REDONDO, EM AÇO GALVANIZADO / ZINCADO, DE SOBREPOR, COM COMPRIMENTO DE 8" E ESPESSURA MÍNIMA DA CHAPA DE 1,50 MM	SINAPI	UN	0,06620000	16,06	1,06
TOTAL Material:						1,06
Serviço		FORNTE	UNID	COEFICIENTE	PREÇO UNITÁRIO	TOTAL
101165	ALVENARIA DE EMBASAMENTO COM BLOCO ESTRUTURAL DE CONCRETO, DE 14X19X29CM E ARGAMASSA DE ASSENTAMENTO COM PREPARO EM BETONEIRA. AF: 05/2020	SINAPI	M3	0,04170000	786,66	32,80
88489	APLICAÇÃO MANUAL DE PINTURA COM TINTA LÁTEX ACRÍLICA EM PAREDES, DUAS DEMÃOS. AF: 06/2014	SINAPI	M2	5,06490000	13,85	70,15
91924	CABO DE COBRE FLEXÍVEL ISOLADO, 1,5 MM², ANTI-CHAMA 450/750 V, PARA CIRCUITOS TERMINAIS - FORNECIMENTO E INSTALAÇÃO. AF: 12/2015	SINAPI	M	0,67550000	2,59	1,75

Rayane Ribeiro Galvão
Engenheira Civil
CREA - MA 111.789.034-1



ESTADO DO MARANHÃO
PREFEITURA MUNICIPAL DE PEDREIRAS
CNPJ: 06.154.253/0001-49

PEDREIRAS/MA
Proc. 2381001/2022
FLS. 520
Rub. e

PROponente:	Prefeitura Municipal de Pedreiras - MA		
Objeto:	Conclusão de Construção de Quadra Coberta com Vestiário Padrão FNDE - Povoado Marianópolis no Município de Pedreiras -		
Identificação:	Projeto Básico de Conclusão de Construção de Quadra Coberta com Vestiário Padrão FNDE - Povoado Marianópolis no Município de Pedreiras - MA		
Endereço:	Povoado Marianópolis - Município de Pedreiras - MA		
Base de Preços / Data Base:	ORSE SE 08/2022 - SBC MA 09/2022 - SEINFRA CE 027 - SINAPI MA 09/2022 - Valores Sem Desoneração	ENCARGOS SOCIAIS:	112,90%
		BDI:	22,36%

COMPOSIÇÃO DE CUSTO UNITÁRIO

Item	Descrição	SINAPI	UN	Quantidade	Valor Unitário	Valor Total
95805	CONDULETE DE PVC, TIPO B, PARA ELETRODUTO DE PVC SOLDÁVEL DN 25 MM (3/4"), APARENTE - FORNECIMENTO E INSTALAÇÃO. AF_11/2016	SINAPI	UN	0,13250000	21,28	2,82
91852	ELETRODUTO FLEXÍVEL CORRUGADO, PVC, DN 20 MM (1/2"), PARA CIRCUITOS TERMINAIS, INSTALADO EM PAREDE - FORNECIMENTO E INSTALAÇÃO. AF_12/2015	SINAPI	M	0,06620000	6,99	0,48
91862	ELETRODUTO RÍGIDO ROSCÁVEL, PVC, DN 20 MM (1/2"), PARA CIRCUITOS TERMINAIS, INSTALADO EM FORRO - FORNECIMENTO E INSTALAÇÃO. AF_12/2015	SINAPI	M	0,13250000	9,27	1,23
91870	ELETRODUTO RÍGIDO ROSCÁVEL, PVC, DN 20 MM (1/2"), PARA CIRCUITOS TERMINAIS, INSTALADO EM PAREDE - FORNECIMENTO E INSTALAÇÃO. AF_12/2015	SINAPI	M	0,17220000	9,22	1,59
93358	ESCAVAÇÃO MANUAL DE VALA COM PROFUNDIDADE MENOR OU IGUAL A 1,30 M. AF_02/2021	SINAPI	M3	0,04040000	64,36	2,60
91170	FIXAÇÃO DE TUBOS HORIZONTAIS DE PVC, CPVC OU COBRE DIÂMETROS MENORES OU IGUAIS A 40 MM OU ELETROCALHAS ATÉ 150MM DE LARGURA, COM ABRAÇADEIRA METÁLICA RÍGIDA TIPO D 1/2", FIXADA EM PERFILADO EM LAJE. AF_05/2015	SINAPI	M	0,13250000	3,41	0,45
91173	FIXAÇÃO DE TUBOS VERTICAIS DE PPR DIÂMETROS MENORES OU IGUAIS A 40 MM COM ABRAÇADEIRA METÁLICA RÍGIDA TIPO D 1/2", FIXADA EM PERFILADO EM ALVENARIA. AF_05/2015	SINAPI	M	0,17220000	1,73	0,30
92023	INTERRUPTOR SIMPLES (1 MÓDULO) COM 1 TOMADA DE EMBUTIR 2P+T 10 A, INCLUINDO SUPORTE E PLACA - FORNECIMENTO E INSTALAÇÃO. AF_12/2015	SINAPI	UN	0,06620000	42,95	2,84
94559	JANELA DE AÇO TIPO BASCULANTE PARA VIDROS, COM BATENTE, FERRAGENS E PINTURA ANTICORROSIVA. EXCLUSIVE VIDROS, ACABAMENTO, ALIZAR E CONTRAMARCO. FORNECIMENTO E INSTALAÇÃO. AF_12/2019	SINAPI	M2	0,06620000	784,69	51,95
05240	LASTRO DE CONCRETO MAGRO, APLICADO EM PISOS, LAJES SOBRE SOLO OU RADIEIS, ESPESSURA DE 3 CM. AF_07/2016	SINAPI	M2	0,00930000	16,17	0,15

Rayane Alcino Galvão
Engenheira Civil
CREA - MA 111.759.034-1



ESTADO DO MARANHÃO
PREFEITURA MUNICIPAL DE PEDREIRAS
CNPJ: 06.184.353/0001-49

PEDREIRAS/MA
Proc. 234001/2022
FLS. 521
Rub. l

PROponente:	Prefeitura Municipal de Pedreiras - MA		
Objeto:	Conclusão de Construção de Quadra Coberta com Vestiário Padrão FNDE - Povoado Marianópolis no Município de Pedreiras -		
Identificação:	Projeto Básico de Conclusão de Construção de Quadra Coberta com Vestiário Padrão FNDE - Povoado Marianópolis no Município de Pedreiras - MA		
Endereço:	Povoado Marianópolis - Município de Pedreiras - MA		
Base de Preços Data Base:	ORSE SE 08/2022 - SBC MA 09/2022 - SEINFRA CE 027 - SINAPI MA 09/2022 - Valores Sem Desoneração	ENCARGOS SOCIAIS:	112,90%
		BDI:	22,36%

COMPOSIÇÃO DE CUSTO UNITÁRIO

Item	Descrição	Quantidade	Valor Unitário	Valor Total
95241	LASTRO DE CONCRETO MAGRO, APLICADO EM PISOS, LAJES SOBRE SOLO OU RADIERS, ESPESSURA DE 5 CM. AF_07/2016	M2	1,51100000	25,95
97586	LUMINÁRIA TIPO CALHA, DE SOBREPOR, COM 2 LÂMPADAS TUBULARES FLUORESCENTES DE 36 W, COM REATOR DE PARTIDA RÁPIDA - FORNECIMENTO E INSTALAÇÃO. AF_02/2020	UN	0,06620000	153,00
96445	PAREDE DE MADEIRA COMPENSADA PARA CONSTRUÇÃO TEMPORÁRIA EM CHAPA SIMPLES, EXTERNA, COM ÁREA LÍQUIDA MAIOR OU IGUAL A 6 M², COM VÃO. AF_05/2018	M2	0,80230000	188,93
96441	PAREDE DE MADEIRA COMPENSADA PARA CONSTRUÇÃO TEMPORÁRIA EM CHAPA SIMPLES, EXTERNA, COM ÁREA LÍQUIDA MAIOR OU IGUAL A 6 M², SEM VÃO. AF_05/2018	M2	0,51360000	156,65
96446	PAREDE DE MADEIRA COMPENSADA PARA CONSTRUÇÃO TEMPORÁRIA EM CHAPA SIMPLES, EXTERNA, COM ÁREA LÍQUIDA MENOR QUE 6 M², COM VÃO. AF_05/2018	M2	0,62550000	235,96
96442	PAREDE DE MADEIRA COMPENSADA PARA CONSTRUÇÃO TEMPORÁRIA EM CHAPA SIMPLES, EXTERNA, COM ÁREA LÍQUIDA MENOR QUE 6 M², SEM VÃO. AF_05/2018	M2	0,59110000	159,24
91341	PORTA EM ALUMÍNIO DE ABRIR TIPO VENEZIANA COM GUARNIÇÃO, FIXAÇÃO COM PARAFUSOS - FORNECIMENTO E INSTALAÇÃO. AF_12/2019	M2	0,15300000	760,08
96995	REATERRO MANUAL APLICADO COM SOQUETE. AF_10/2017	M3	0,01080000	39,02
94210	TELHAMENTO COM TELHA ONDULADA DE FIBROCIMENTO E = 8 MM, COM RECOBRIMENTO LATERAL DE 1/4 DE ONDA PARA TELHADO COM INCLINAÇÃO MÁXIMA DE 10°, COM ATÉ 2 ÁGUAS, INCLUSO IÇAMENTO. AF_07/2019	M2	1,71920000	58,01
92543	TRAMA DE MADEIRA COMPOSTA POR TERÇAS PARA TELHADOS DE ATÉ 2 ÁGUAS PARA TELHA ONDULADA DE FIBROCIMENTO, METÁLICA, PLÁSTICA OU TERMOACÚSTICA, INCLUSO TRANSPORTE VERTICAL. AF_07/2019	M2	1,71920000	24,28
TOTAL Serviço:				950,23
VALOR:				951,18
VALOR SEM ENCARGOS:				874,80
VALOR ENCARGOS (112,90%):				76,38
VALOR COM ENCARGOS:				951,18
VALOR UNITÁRIO:				951,18
VALOR COM BDI:				1.163,86

Rayane Ribeiro Galvão
Engenheira Civil
CREA - MA 111.762.034-1



ESTADO DO MARANHÃO
PREFEITURA MUNICIPAL DE PEDREIRAS
CNPJ: 06.184.253/0001-49

PEDREIRAS/MA
Proc. 2311001/2022
FLS. 222
Rub. 2

PROponente:	Prefeitura Municipal de Pedreiras - MA		
Objeto:	Conclusão de Construção de Quadra Coberta com Vestiário Padrão FNDE - Povoado Marianópolis no Município de Pedreiras -		
Identificação:	Projeto Básico de Conclusão de Construção de Quadra Coberta com Vestiário Padrão FNDE - Povoado Marianópolis no Município de Pedreiras - MA		
Endereço:	Povoado Marianópolis - Município de Pedreiras - MA		
Base de Preços/ Data Base:	ORSE SE 08/2022 - SBC MA 09/2022 - SEINFRA	ENCARGOS SOCIAIS:	112,90%
	CE 027 - SINAPI MA 09/2022 - Valores Sem Desoneração	BDI:	22,36%

COMPOSIÇÃO DE CUSTO UNITÁRIO

1.3. C2851 - INSTALAÇÕES PROVISÓRIAS DE ÁGUA (UN)						
Material		FORTE	UNID	COEFICIENTE	PREÇO UNITÁRIO	TOTAL
10020	ADAPTADOR SOLDÁVEL C/FLANGE P/CX D'ÁGUA 32x1"	SEINFRA	UN	1,00000000	15,43	15,43
10403	CAGECE - LIGAÇÃO DE ÁGUA	SEINFRA	UN	1,00000000	79,00	79,00
10405	CAIBRO DE 2"x1"	SEINFRA	M	10,00000000	5,73	57,30
10409	CAIXA D'ÁGUA DE FIBROCIMENTO DE 1000 L, COM TAMPA	SEINFRA	UN	0,50000000	297,91	148,96
12357	LINHA DE MADEIRA DE LEI DE 6"x3"	SEINFRA	M	10,00000000	26,78	267,60
12369	LINHA EM MADEIRA DE LEI DE 4"x2"	SEINFRA	M	5,00000000	11,90	59,50
12410	PREGO 18x27 (2.1/2" x 10) (APROXIMADAMENTE 198UN/KG)	SEINFRA	KG	0,50000000	13,80	6,90
12201	TUBO PVC SOLDÁVEL DE 32MM (1)	SEINFRA	M	4,00000000	6,71	26,84
TOTAL Material:						661,73
Mão de Obra		FORTE	UNID	COEFICIENTE	PREÇO UNITÁRIO	TOTAL
10498	CARPINTEIRO	SEINFRA	H	8,00000000	23,18	185,44
12543	SERVEnte	SEINFRA	H	8,00000000	17,15	137,20
TOTAL Mão de Obra:						322,64
Serviço		FORTE	UNID	COEFICIENTE	PREÇO UNITÁRIO	TOTAL
C0836	CONCRETO NÃO ESTRUTURAL PREPARO MANUAL	SEINFRA	M3	0,12500000	420,80	52,60
TOTAL Serviço:						52,60
VALOR:						1.036,99
VALOR SEM ENCARGOS:						809,85
VALOR ENCARGOS (112,90%):						227,14
VALOR COM ENCARGOS:						1.036,99
VALOR UNITÁRIO:						1.036,99
VALOR COM BDI:						1.268,86

1.4. C2850 - INSTALAÇÕES PROVISÓRIAS DE LUZ, FORÇA, TELEFONE E LÓGICA (UN)						
Material		FORTE	UNID	COEFICIENTE	PREÇO UNITÁRIO	TOTAL
10125	ARMAÇÃO REX TRIFÁSICA COM ROLDANA	SEINFRA	UN	1,00000000	49,69	49,69
10355	CABO ISOLADO PVC 750V 10MM2	SEINFRA	M	80,00000000	5,69	341,40
10840	CONECTOR SPLIT-BOLT P/CABO 10MM2	SEINFRA	UN	4,00000000	5,50	22,00
10952	CURVA DE PVC RÍGIDO PARA ELETRODUTO DE 1"	SEINFRA	UN	2,00000000	3,07	6,14
11070	ELETRODUTO DE PVC RÍGIDO 1"	SEINFRA	M	6,00000000	5,48	32,78
12352	HASTE DE ATERRAMENTO COPERWELD 5/8" x 2,40M	SEINFRA	UN	1,00000000	37,40	37,40
11406	LUVA DE PVC RÍGIDO PARA ELETRODUTO 1"	SEINFRA	UN	2,00000000	1,22	2,44
12383	NOFUSE DE 70 A	SEINFRA	UN	1,00000000	40,51	40,51
12405	POSTE DE CONCRETO DUPLO T (150/5), RESISTÊNCIA NOMINAL 150KG, H=9,00M, PESO APROXIMADO 470KG	SEINFRA	UN	1,00000000	503,46	503,46

Rayane Ribeiro Galvão
Engenheira Civil
CREA - MA 111.789.034-1



ESTADO DO MARANHÃO
PREFEITURA MUNICIPAL DE PEDREIRAS
CNPJ: 06.184.253/0001-49

PEDREIRAS/MA
Proc. 2311001/2022
FLS. 523
Rub. e

PROponente:	Prefeitura Municipal de Pedreiras - MA		
Objeto:	Conclusão de Construção de Quadra Coberta com Vestiário Padrão FNDE - Povoado Marianópolis no Município de Pedreiras -		
Identificação:	Projeto Básico de Conclusão de Construção de Quadra Coberta com Vestiário Padrão FNDE - Povoado Marianópolis no Município de Pedreiras - MA		
Endereço:	Povoado Marianópolis - Município de Pedreiras - MA		
Base de Preços / Data Base:	ORSE 8E 08/2022 - SBC MA 08/2022 - SEINFRA CE 027 - SINAPI MA 08/2022 - Valores Sem Desoneração	ENCARGOS SOCIAIS:	112,90%
		BDE:	22,36%

COMPOSIÇÃO DE CUSTO UNITÁRIO

12413	QUADRO DE MEDIÇÃO TRIFÁSICA EM POSTE	SEINFRA	UN	1,00000000	272,40	272,40
TOTAL Material:						1.308,29
VALOR:						1.308,29
VALOR SEM ENCARGOS:						1.308,29
VALOR ENCARGOS:						0,00
VALOR COM ENCARGOS:						1.308,29
VALOR UNITÁRIO:						1.308,29
VALOR COM BDI:						1.600,71

2.1. COMP-072981 - ELEMENTO VAZADO DE CONCRETO 40x40x7 cm, ASSENTADOS COM ARGAMASSA DE CIMENTO E AREIA, TRAÇO 1:3 (M³)

Material	FORNEDOR	UNID	COEFICIENTE	PREÇO UNITÁRIO	TOTAL	
00000370	AREIA MEDIA - POSTO JAZIDA/FORNECEDOR (RETIRADO NA JAZIDA, SEM TRANSPORTE)	SINAPI	M3	0,01040000	65,00	0,68
00001370	CIMENTO PORTLAND COMPOSTO CP II-32	SINAPI	KG	1,50000000	0,90	1,35
00000666	ELEMENTO VAZADO DE CONCRETO, QUADRICULADO, 16 FUROS 40 X 40 X 7* CM	SINAPI	UN	6,00000000	22,20	133,20

TOTAL Material: 135,23

Serviço	FORNEDOR	UNID	COEFICIENTE	PREÇO UNITÁRIO	TOTAL	
88309	PEDREIRO COM ENCARGOS COMPLEMENTARES	SINAPI	H	1,00000000	21,34	21,34
88316	SERVENTE COM ENCARGOS COMPLEMENTARES	SINAPI	H	1,20000000	16,27	19,52

TOTAL Serviço: 40,86

VALOR: 176,09

VALOR SEM ENCARGOS: 158,10

VALOR ENCARGOS (112,90%): 17,99

VALOR COM ENCARGOS: 176,09

VALOR UNITÁRIO: 176,09

VALOR COM BDI: 215,46

2.2. S11396 - Cobogó cimento tipo "veneziana", dim: 40 x 40 x 9cm (m2)

Material	FORNEDOR	UNID	COEFICIENTE	PREÇO UNITÁRIO	TOTAL	
112318	Cobogó cimento tipo "veneziana", dim: 40 x 40 x 9cm	ORSE	un	6,25000000	11,83	73,94

TOTAL Material: 73,94

Mão de Obra	FORNEDOR	UNID	COEFICIENTE	PREÇO UNITÁRIO	TOTAL	
1047505	Pedreiro (horista)	ORSE	h	0,90000000	16,61	14,95

TOTAL Mão de Obra: 14,95

Serviço	FORNEDOR	UNID	COEFICIENTE	PREÇO UNITÁRIO	TOTAL	
S07728	Argamassa cimento e areia traço 1-7 (1-4) - 1 sacco cimento 50kg / 4 pedreiros areia dim. 0,35x0,45x0,23m - Confeccção mecânica e transporte	ORSE	m3	0,00550000	511,34	2,81
S10550	Encargos Complementares - Pedreiro	ORSE	h	0,90000000	3,68	3,31

TOTAL Serviço: 6,12

VALOR: 95,01

VALOR SEM ENCARGOS: 86,81

VALOR ENCARGOS (112,90%): 8,20

VALOR COM ENCARGOS: 95,01

VALOR UNITÁRIO: 95,01

VALOR COM BDI: 116,25

Rayano Ribeiro Galvão
Engenheiro Civil
CREA - MA 111.789.034-1



ESTADO DO MARANHÃO
PREFEITURA MUNICIPAL DE PEDREIRAS
CNPJ: 06.184.253/0001-49

PEDREIRAS/MA
Proc. 2314001/2022
FLS. 524
Rub. e

PROponente:	Prefeitura Municipal de Pedreiras - MA		
Objeto:	Conclusão de Construção de Quadra Coberta com Vestiário Padrão FNDE - Povoador Marianópolis no Município de Pedreiras -		
Identificação:	Projeto Básico de Conclusão de Construção de Quadra Coberta com Vestiário Padrão FNDE - Povoador Marianópolis no Município de Pedreiras - MA		
Endereço:	Povoado Marianópolis - Município de Pedreiras - MA		
Base de Preços / Data Base:	ORSE SE 08/2022 - SBC MA 09/2022 - SEINFRA CE 027 - SINAPI MA 09/2022 - Valores Sem Desoneração	ENCARGOS SOCIAIS:	112,90%
		BDI:	22,36%

COMPOSIÇÃO DE CUSTO UNITÁRIO

3.1. 503629 - PORTA EM MADEIRA COMPENSADA (CAJELA), LISA, SEMI-ÔCA, 1,90 X 2,10 M, INCLUSIVE BATENTES E FERRAGENS (un)

Material	FORNTE	UNID	COEFICIENTE	PREÇO UNITÁRIO	TOTAL
106015	ORSE	cj	1,00000000	260,00	260,00
100848	ORSE	un	3,00000000	3,60	10,80
103080S	ORSE	cj	1,00000000	61,50	61,50
101809	ORSE	un	1,00000000	339,00	339,00
105075S	ORSE	kg	0,00400000	20,65	0,08
TOTAL Material:					671,38
Mão de Obra	FORNTE	UNID	COEFICIENTE	PREÇO UNITÁRIO	TOTAL
101213S	ORSE	h	3,75000000	16,81	62,29
108111S	ORSE	h	3,75000000	11,73	43,99
TOTAL Mão de Obra:					106,28
Serviço	FORNTE	UNID	COEFICIENTE	PREÇO UNITÁRIO	TOTAL
S01903	ORSE	m3	0,01000000	524,12	5,24
S10551	ORSE	h	3,75000000	3,66	13,73
S10549	ORSE	h	3,75000000	3,79	14,21
TOTAL Serviço:					33,18
VALOR:					810,83
VALOR SEM ENCARGOS:					754,22
VALOR ENCARGOS (112,90%):					56,61
VALOR COM ENCARGOS:					810,83
VALOR UNITÁRIO:					810,83
VALOR COM BDI:					992,13

3.2. 90823 - PORTA DE MADEIRA PARA PINTURA, SEMI-ÔCA (LEVE OU MÈDIA), 90X210CM, ESPESURA DE 3,5CM, INCLUSO DOBRADIÇAS - FORNECIMENTO E INSTALAÇÃO. AF 08/2015 (UN)

Material	FORNTE	UNID	COEFICIENTE	PREÇO UNITÁRIO	TOTAL
00002432	SINAPI	UN	3,00000000	18,39	55,17
00011055	SINAPI	UN	19,80000000	0,06	1,58
00010556	SINAPI	UN	1,00000000	205,89	205,89
TOTAL Material:					262,64

Rayano Ribeiro Galvão
Engenheiro Civil
CREA - MA 111.789.034-1



ESTADO DO MARANHÃO
PREFEITURA MUNICIPAL DE PEDREIRAS
CNPJ: 06.154.253/0001-49

PEDREIRAS/MA
Proc. 2311001/2022
FLS. 525
Rub. 1

PROPONENTE:	Prefeitura Municipal de Pedreiras - MA		
OBJETO:	Conclusão de Construção de Quadra Coberta com Vestiário Padrão FNDE - Povoado Marianópolis no Município de Pedreiras -		
IDENTIFICAÇÃO:	Projeto Básico de Conclusão de Construção de Quadra Coberta com Vestiário Padrão FNDE - Povoado Marianópolis no Município de Pedreiras - MA		
ENDEREÇO:	Povoado Marianópolis - Município de Pedreiras - MA		
BASE DE PREÇOS / DATA BASE:	ORSE SE 08/2022 - SBC MA 09/2022 - SEINFRA CE 027 - SINAPI MA 09/2022 - Valores Sem Desoneração	ENCARGOS SOCIAIS:	112,90%
		BDI:	22,36%

COMPOSIÇÃO DE CUSTO UNITÁRIO

Serviço	FORNTE	UNID	COEFICIENTE	PREÇO UNITÁRIO	TOTAL
88261	CARPINTEIRO DE ESQUADRIA COM ENCARGOS COMPLEMENTARES	SINAPI	H	1,67800000	34,01
88316	SERVENTE COM ENCARGOS COMPLEMENTARES	SINAPI	H	0,83000000	13,65
TOTAL Serviço:					47,66
VALOR:					310,30
VALOR SEM ENCARGOS:					289,14
VALOR ENCARGOS (112,90%):					21,16
VALOR COM ENCARGOS:					310,30
VALOR UNITARIO:					310,30
VALOR COM BDI:					379,68

3.3. 110234 - PORTA COMPLETA DE MADEIRA 1 FL.0,60x2,10m (UN)

Material	FORNTE	UNID	COEFICIENTE	PREÇO UNITÁRIO	TOTAL
1012743	DOBRADICA FERRO GALVANIZADO 1,1/2"x 3"	SBC	UN	3,00000000	11,97
1000769	PORTA MADEIRA LISA PINTURA 0,60x2,10m	SBC	UN	1,00000000	154,53
TOTAL Material:					166,50

Mão de Obra	FORNTE	UNID	COEFICIENTE	PREÇO UNITÁRIO	TOTAL
1069449	AJUDANTE DE CARPINTEIRO	SBC	H	5,77700000	66,03
1069360	CARPINTEIRO DE ESQUADRIA	SBC	H	5,77700000	88,68
TOTAL Mão de Obra:					154,71
VALOR:					321,21
VALOR SEM ENCARGOS:					239,17
VALOR ENCARGOS (112,90%):					82,04
VALOR COM ENCARGOS:					321,21
VALOR UNITARIO:					321,21
VALOR COM BDI:					393,83

3.4. 100690 - KIT DE PORTA DE MADEIRA FRISADA, SEMI-OCA (LÉVE OU MEDIA), PADRÃO POPULAR, 80X210CM, ESPESSURA DE 3,5CM, ITENS INCLUSOS: DOBRADIÇAS, MONTAGEM E INSTALAÇÃO DE BATENTE, FECHADURA COM EXECUÇÃO DO FURO - FORNECIMENTO E INSTALAÇÃO. AF_12/2019 (UN)

Serviço	FORNTE	UNID	COEFICIENTE	PREÇO UNITÁRIO	TOTAL
100660	ALIZAR DE 5X1,5CM PARA PORTA FIXADO COM PREGOS, PADRÃO POPULAR - FORNECIMENTO E INSTALAÇÃO. AF_12/2019	SINAPI	M	10,00000000	66,00
91292	BATENTE PARA PORTA DE MADEIRA, FIXAÇÃO COM ARGAMASSA, PADRÃO POPULAR. FORNECIMENTO E INSTALAÇÃO. AF_12/2019	SINAPI	UN	1,00000000	267,36
91304	FECHADURA DE EMBUTIR COM CILINDRO, EXTERNA, COMPLETA, ACABAMENTO PADRÃO POPULAR, INCLUSO EXECUÇÃO DE FURO - FORNECIMENTO E INSTALAÇÃO. AF_12/2019	SINAPI	UN	1,00000000	102,36

Rayane Ribeiro Galvão
Rayane Ribeiro Galvão
Engenheira Civil
CREA - MA 111.788.034-1



ESTADO DO MARANHÃO
PREFEITURA MUNICIPAL DE PEDREIRAS
CNPJ: 06.184.253/0001-49

PEDREIRAS/MA
Proc. 2311001/2022
FLS. 526
Rub. 8

PROPONENTE:	Prefeitura Municipal de Pedreiras - MA		
OBJETO:	Conclusão de Construção de Quadra Coberta com Vestiário Padrão FNDE - Povoado Marianópolis no Município de Pedreiras -		
IDENTIFICAÇÃO:	Projeto Básico de Conclusão de Construção de Quadra Coberta com Vestiário Padrão FNDE - Povoado Marianópolis no Município de Pedreiras - MA		
ENDEREÇO:	Povoado Marianópolis - Município de Pedreiras - MA		
BASE DE PREÇOS / DATA BASE:	ORSE SE 08/2022 - BBC MA 09/2022 - SEINFRA CE 027 - SINAPI MA 09/2022 - Valores Sem Desoneração	ENCARGOS SOCIAIS:	112,90%
		BDI:	22,36%

COMPOSIÇÃO DE CUSTO UNITÁRIO

91297	PORTA DE MADEIRA FRISADA, SEMI-OCA (LEVE OU MÉDIA), 60X210CM, ESPESSURA DE 3,5CM, INCLUSO DOBRADIÇAS - FORNECIMENTO E INSTALAÇÃO. AF 12/2019	SINAPI	UN	1,00000000	290,94	290,94
TOTAL Serviço:						726,66
VALOR:						726,66
VALOR SEM ENCARGOS:						628,21
VALOR ENCARGOS (112,90%):						101,45
VALOR COM ENCARGOS:						726,66
VALOR UNITÁRIO:						726,66
VALOR COM BDI:						889,14

4.1. C3246 - EMBOÇO C/ ARGAMASSA DE CIMENTO E AREIA S/ PENEIRAR, TRAÇO 1:7 (M2)

Mão de Obra	FORNTE	UNID	COEFICIENTE	PREÇO UNITÁRIO	TOTAL	
12391	PEDREIRO	SEINFRA	H	0,60000000	23,18	13,91
12543	SERVENTE	SEINFRA	H	0,60000000	17,15	10,29
TOTAL Mão de Obra:					24,28	
Serviço	FORNTE	UNID	COEFICIENTE	PREÇO UNITÁRIO	TOTAL	
C0174	ARGAMASSA DE CIMENTO E AREIA S/ PEN. TRAÇO 1:7	SEINFRA	M3	0,02000000	370,06	7,40
TOTAL Serviço:						7,40
VALOR:						31,68
VALOR SEM ENCARGOS:						13,33
VALOR ENCARGOS (112,90%):						18,27
VALOR COM ENCARGOS:						31,60
VALOR UNITÁRIO:						31,60
VALOR COM BDI:						38,87

4.2. S9393S - REVESTIMENTO CERÂMICO PARA PAREDES INTERNAS COM PLACAS TIPO ESMALTADA PADRAO POPULAR DE DIMENSÕES 20X20 CM, ARGAMASSA TIPO AC I, APLICADAS EM AMBIENTES DE ÁREA MAIOR QUE 5 M2 NA ALTURA INTEIRA DAS PAREDES. AF 08/2014 (m2)

Material	FORNTE	UNID	COEFICIENTE	PREÇO UNITÁRIO	TOTAL	
101391S	Argamassa colante ac I para cerâmicas	ORSE	kg	4,00000000	0,73	3,55
134357S	Rejunte cimentício, qualquer cor	ORSE	kg	0,42000000	4,28	1,80
100533S	Revestimento em cerâmica esmaltada comercial, pei menor ou igual a 3, formato menor ou igual a 2025 cm2	ORSE	m2	1,05000000	21,21	22,27
TOTAL Material:					27,62	
Serviço	FORNTE	UNID	COEFICIENTE	PREÇO UNITÁRIO	TOTAL	
585256S	Azulejista ou ladrilhista com encargos complementares	ORSE	h	0,49000000	22,49	11,02
588316S	Servente com encargos complementares	ORSE	h	0,29000000	17,49	5,07
TOTAL Serviço:						16,09
VALOR:						43,71
VALOR SEM ENCARGOS:						37,51
VALOR ENCARGOS (112,90%):						6,20
VALOR COM ENCARGOS:						43,71
VALOR UNITÁRIO:						43,71
VALOR COM BDI:						53,48

4.3. S04440 - REVESTIMENTO CERAMICO PARA PAREDE, 10 X 10 CM, ELIZABETH, LINHA LUX NEVE, APLICADO COM ARGAMASSA INDUSTRIALIZADA AC-II, REJUNTADO, EXCLUSIVE REGULARIZAÇÃO DE BASE OU EMBOÇO - REV 04 (m2)

Material	FORNTE	UNID	COEFICIENTE	PREÇO UNITÁRIO	TOTAL	
103964	Cerâmica 10 x 10 cm, Elizabeth, linha lux neve ou similar	ORSE	m2	1,05000000	30,69	32,19

Rayane Ribeiro Galvão
Engenheira Civil
CREA - MA 111.789.034-1



ESTADO DO MARANHÃO
PREFEITURA MUNICIPAL DE PEDREIRAS
CNPJ: 06.184.253/0001-49

PEDREIRAS/MA
Proc. 231001/2022
FLS. 527
Rub. _____

PROPOSTANTE:	Prefeitura Municipal de Pedreiras - MA		
OBJETO:	Conclusão de Construção de Quadra Coberta com Vestiário Padrão FNDE - Povoado Marianópolis no Município de Pedreiras - MA		
IDENTIFICAÇÃO:	Projeto Básico de Conclusão de Construção de Quadra Coberta com Vestiário Padrão FNDE - Povoado Marianópolis no Município de Pedreiras - MA		
ENDEREÇO:	Povoado Marianópolis - Município de Pedreiras - MA		
BASE DE PREÇOS / DATA BASE:	ORSE SE 08/2022 - SBC MA 09/2022 - SEINFRA CE 027 - SINAPI MA 09/2022 - Valores Sem Desoneração	ENCARGOS SOCIAIS:	112,90%
		BDI:	22,36%

COMPOSIÇÃO DE CUSTO UNITÁRIO

ID	Descrição	ORSE	UNID	COEFICIENTE	PREÇO UNITÁRIO	TOTAL
102540	Rejunte colorido flexível para revestimentos cerâmicos	ORSE	kg	0,66000000	3,50	2,31
					TOTAL Material:	34,50
Mão de Obra		FORNTE	UNID	COEFICIENTE	PREÇO UNITÁRIO	TOTAL
104750S	Pedreiro (horista)	ORSE	h	0,40000000	16,61	6,64
106111S	Servente de obras	ORSE	h	0,34000000	11,73	3,99
					TOTAL Mão de Obra:	10,63
Serviço		FORNTE	UNID	COEFICIENTE	PREÇO UNITÁRIO	TOTAL
S03407	Argamassa industrializada AC-II, Votomassa ou similar	ORSE	kg	4,00000000	1,24	4,96
S10550	Encargos Complementares - Pedreiro	ORSE	h	0,40000000	3,68	1,47
S10549	Encargos Complementares - Servente	ORSE	h	0,34000000	3,79	1,29
					TOTAL Serviço:	7,72
					VALOR:	52,85
					VALOR SEM ENCARGOS:	47,05
					VALOR ENCARGOS (112,90%):	5,80
					VALOR COM ENCARGOS:	52,85
					VALOR UNITÁRIO:	52,85
					VALOR COM BDI:	64,67

5.1. 509862 - LASTRO DE BRITA GRADUADA APOIADA E=10CM (m2)

Material	FORNTE	UNID	COEFICIENTE	PREÇO UNITÁRIO	TOTAL	
104721S	ORSE	m3	0,05000000	100,82	5,04	
104718S	ORSE	m3	0,05000000	101,35	5,07	
					TOTAL Material:	10,11
Mão de Obra		FORNTE	UNID	COEFICIENTE	PREÇO UNITÁRIO	TOTAL
106111S	Servente de obras	ORSE	h	1,00000000	11,73	11,73
					TOTAL Mão de Obra:	11,73
Serviço		FORNTE	UNID	COEFICIENTE	PREÇO UNITÁRIO	TOTAL
S10549	Encargos Complementares - Servente	ORSE	h	1,00000000	3,79	3,79
					TOTAL Serviço:	3,79
					VALOR:	25,63
					VALOR SEM ENCARGOS:	19,41
					VALOR ENCARGOS (112,90%):	6,22
					VALOR COM ENCARGOS:	25,63
					VALOR UNITÁRIO:	25,63
					VALOR COM BDI:	31,36

5.2. 103913 - EXECUÇÃO DE PISO INDUSTRIAL DE CONCRETO ARMADO, FCK = 20 MPA, ESPESSURA DE 12,0 CM. AF 04/2022 (M2)

Material	FORNTE	UNID	COEFICIENTE	PREÇO UNITÁRIO	TOTAL
00042409	SINAPI	KG	0,40000000	14,71	5,88
00034492	SINAPI	M3	0,12715700	465,00	59,13
00005069	SINAPI	KG	0,00177000	23,59	0,04

Rayane Ribeiro Galvão
Engenheira Civil
CREA - MA 111.785.034-1



PEDREIRAS/MA
 Proc. 231400/2022
 FLS. 528
 Rub. l

PROPONENTE:	Prefeitura Municipal de Pedreiras - MA		
OBJETO:	Conclusão de Construção de Quadra Coberta com Vestiário Padrão FNDE - Povoado Maranhópolis no Município de Pedreiras -		
IDENTIFICAÇÃO:	Projeto Básico de Conclusão de Construção de Quadra Coberta com Vestiário Padrão FNDE - Povoado Maranhópolis no Município de Pedreiras - MA		
ENDEREÇO:	Povoado Maranhópolis - Município de Pedreiras - MA		
BASE DE PREÇOS / DATA BASE:	ORSE SE 08/2022 - SBC MA 09/2022 - SEINFRA CE 027 - SINAPI MA 09/2022 - Valores Sem Desoneração	ENCARGOS SOCIAIS:	112,90%
		BDI:	22,36%

COMPOSIÇÃO DE CUSTO UNITÁRIO

00004517	SARRAFO *2,5 X 7,5* CM EM PINUS, MISTA OU EQUIVALENTE DA REGIAO - BRUTA	SINAPI	M	0,05133300	3,90	0,20
00043614	TABUA NAO APARELHADA *2,5 X 15* CM, EM MACARANDUBA, ANGELIM OU EQUIVALENTE DA REGIAO - BRUTA	SINAPI	M	0,06416700	17,18	1,10
					TOTAL Material:	68,35

Serviço	FORNTE	UNID	COEFICIENTE	PREÇO UNITÁRIO	TOTAL	
97115	APLICAÇÃO DE GRAXA EM BARRAS DE TRANSFERÊNCIA PARA EXECUÇÃO DE PAVIMENTO DE CONCRETO. AF_04/2022	SINAPI	KG	0,02337300	52,35	1,22
97113	APLICAÇÃO DE LONA PLÁSTICA PARA EXECUÇÃO DE PAVIMENTOS DE CONCRETO. AF_04/2022	SINAPI	M2	1,00000000	3,42	3,42
97090	ARMAÇÃO PARA EXECUÇÃO DE RADIER, PISO DE CONCRETO OU LAJE SOBRE SOLO, COM USO DE TELA Q-138. AF_09/2021	SINAPI	KG	2,20000000	17,37	38,21
97116	BARRAS DE TRANSFERENCIA, AÇO CA-25 DE 16,0 MM, PARA EXECUÇÃO DE PAVIMENTO DE CONCRETO ? FORNECIMENTO E INSTALAÇÃO. AF_04/2022	SINAPI	KG	0,52600000	23,45	12,33
88262	CARPINTEIRO DE FORMAS COM ENCARGOS COMPLEMENTARES	SINAPI	H	0,03200800	21,08	0,67
95282	DESEMPENADEIRA DE CONCRETO, PESO DE 78 KG, 4 PÁS, MOTOR A GASOLINA, POTÊNCIA 5,5 HP - CHP DIURNO. AF_09/2016	SINAPI	CHP	0,00429500	8,15	0,04
88309	PEDREIRO COM ENCARGOS COMPLEMENTARES	SINAPI	H	0,06519900	21,34	1,39
88316	SERVENTE COM ENCARGOS COMPLEMENTARES	SINAPI	H	0,09514700	16,27	1,55

TOTAL Serviço:	58,83
VALOR:	125,15
VALOR SEM ENCARGOS:	120,90
VALOR ENCARGOS (112,90%):	4,25
VALOR COM ENCARGOS:	125,15
VALOR UNITARIO:	125,15
VALOR COM BDI:	153,13

5.3. 504988 - Passeio em concreto simples c/ cimentado e=5cm (m2)

Mão de Obra	FORNTE	UNID	COEFICIENTE	PREÇO UNITÁRIO	TOTAL	
1047505 Pedreiro (horista)	ORSE	h	0,40000000	16,61	6,64	
					TOTAL Mão de Obra:	6,64

Serviço	FORNTE	UNID	COEFICIENTE	PREÇO UNITÁRIO	TOTAL	
S01903	Argamassa cimento e areia traço 1-1 (1:3) - 1 saco cimento 50kg / 3 pedras areia dim. 0.35 x 0.45 x 0.23 m - Confecção mecânica e transporte	ORSE	m3	0,02000000	524,12	10,48
S00095	Concreto simples fabricado na obra, fck=13,5 mpa, lançado e adensado	ORSE	m3	0,03000000	513,82	15,41
S10550	Encargos Complementares - Pedreiro	ORSE	h	0,40000000	3,68	1,47

Rayano Ribeiro Galvão
 Engenharia Civil
 CREA - MA 111.789.034-1



ESTADO DO MARANHÃO
PREFEITURA MUNICIPAL DE PEDREIRAS
CNPJ: 06.184.253/0001-49

PEDREIRAS/MA
Proc. 2311001/2022
FLS. 529
Rub. 8

PROPONENTE:	Prefeitura Municipal de Pedreiras - MA		
OBJETO:	Conclusão de Construção de Quadra Coberta com Vestiário Padrão FNDE - Povoado Marianópolis no Município de Pedreiras -		
IDENTIFICAÇÃO:	Projeto Básico de Conclusão de Construção de Quadra Coberta com Vestiário Padrão FNDE - Povoado Marianópolis no Município de Pedreiras - MA		
ENDEREÇO:	Povoado Marianópolis - Município de Pedreiras - MA		
BASE DE PREÇOS / DATA BASE:	ORSE SE 08/2022 - SBC MA 09/2022 - SEINFRA CE 027 - SINAPI MA 09/2022 - Valores Sem Desoneração	ENCARGOS SOCIAIS:	112,50%
		BDE:	22,36%

COMPOSIÇÃO DE CUSTO UNITÁRIO

S02487	Transporte manual de argamassas e concretos, até 60m	ORSE	m3	0,02000000	48,11	0,96
TOTAL Serviço:						28,32
VALOR:						34,96
VALOR SEM ENCARGOS:						28,90
VALOR ENCARGOS (112,50%):						6,06
VALOR COM ENCARGOS:						34,96
VALOR UNITÁRIO:						34,96
VALOR COM BDI:						42,78

5.4. S12785 - Junta serrada, seção transversal dim. 5 x 10 a 40mm, inclusive tarugo e preenchimento com mastique MBT ou similar. (m)

Equipamento	FORTE	UNID	COEFICIENTE	PREÇO UNITÁRIO	TOTAL	
112749	Aluguel de Máquina de corte em asfalto/concreto utilizando disco diamantado diam. 350 mm (não inclui o disco)	ORSE	h	0,01560000	80,00	1,25
TOTAL Equipamento:					1,25	
Material	FORTE	UNID	COEFICIENTE	PREÇO UNITÁRIO	TOTAL	
112750	Disco de corte diamantado para asfalto e concreto diam. 350mm (utilização 1.000,0m)	ORSE	un	0,00160000	543,35	0,54
102666	Mastique de Poliuretano NP1, MBT, BASF ou similar, cartucho com 300ml	ORSE	l	0,05000000	183,57	0,18
102621	Tarugo (Baguele Plástico) Terucel d=6mm	ORSE	m	1,00000000	0,63	0,63
TOTAL Material:					10,35	
Mão de Obra	FORTE	UNID	COEFICIENTE	PREÇO UNITÁRIO	TOTAL	
112950	Operador de equipamento leve - DNIT - Méts de ref.: D1/22	ORSE	h	0,12500000	14,37	1,80
104750S	Pedreiro (horista)	ORSE	h	0,25000000	16,61	4,15
TOTAL Mão de Obra:					6,96	
Serviço	FORTE	UNID	COEFICIENTE	PREÇO UNITÁRIO	TOTAL	
S10550	Encargos Complementares - Pedreiro	ORSE	h	0,25000000	3,68	0,92
S10594	Encargos Complementares - Serralheiro ou Operador de Equipamento Leve	ORSE	h	0,12500000	3,61	0,45
TOTAL Serviço:					1,37	
VALOR:					18,92	
VALOR SEM ENCARGOS:					15,76	
VALOR ENCARGOS (112,50%):					3,16	
VALOR COM ENCARGOS:					18,92	
VALOR UNITÁRIO:					18,92	
VALOR COM BDI:					23,15	

5.5. S87248S - REVESTIMENTO CERÂMICO PARA PISO COM PLACAS TIPO ESMALTADA EXTRA DE DIMENSÕES 36X35 CM APLICADA EM AMBIENTES DE ÁREA MAIOR QUE 10 M2. AF 08/2014 (m2)

Material	FORTE	UNID	COEFICIENTE	PREÇO UNITÁRIO	TOTAL	
101381S	Argamassa colante ac i para cerâmicas	ORSE	kg	4,86000000	0,73	3,55
101287S	Piso em cerâmica esmaltada extra, pei maior ou igual a 4, formato menor ou igual a 2025 cm2	ORSE	m2	1,06000000	29,16	30,91
134357S	Rejunte cimentício, qualquer cor	ORSE	kg	0,24000000	4,28	1,03
TOTAL Material:					35,49	

Rayane Ribeiro Galvão
Engenheira Civil
CREA - MA 111.789.034-1



ESTADO DO MARANHÃO
PREFEITURA MUNICIPAL DE PEDREIRAS
CNPJ: 06.184.253/0001-49

PEDREIRAS/MA
Proc. 2314001/2022
FLS. 830
Rub. l

PROponente:	Prefeitura Municipal de Pedreiras - MA		
Objeto:	Conclusão de Construção de Quadra Coberta com Vestiário Padrão FNDE - Povoado Marianópolis no Município de Pedreiras -		
Identificação:	Projeto Básico de Conclusão de Construção de Quadra Coberta com Vestiário Padrão FNDE - Povoado Marianópolis no Município de Pedreiras - MA		
Endereço:	Povoado Marianópolis - Município de Pedreiras - MA		
Base de Preços / Data Base:	ORSE SE 08/2022 - SBC MA 09/2022 - SEINFRA CE 027 - SINAPI MA 09/2022 - Valores Sem Desoneração	ENCARGOS SOCIAIS:	112,90%
		BDI:	22,36%

COMPOSIÇÃO DE CUSTO UNITÁRIO

Serviço	Fonte	Unid	Coefficiente	Preço Unitário	Total	
588256S	Azulejista ou ladrilhista com encargos complementares	ORSE	h	0,24000000	22,49	5,40
588316S	Servente com encargos complementares	ORSE	h	0,15000000	17,49	2,62
TOTAL Serviço:					8,02	
VALOR:					43,51	
VALOR SEM ENCARGOS:					40,42	
VALOR ENCARGOS (112,90%):					3,09	
VALOR COM ENCARGOS:					43,51	
VALOR UNITÁRIO:					43,51	
VALOR COM BDI:					53,24	

6.1. 88485 - APLICAÇÃO DE FUNDO SELADOR ACRILICO EM PAREDES, UMA DEMAO. AF 06/2014 (M2)

Material	Fonte	Unid	Coefficiente	Preço Unitário	Total	
0000608S	SELADOR ACRILICO OPACO PREMIUM INTERIOR/EXTERIOR	SINAPI	L	0,16000000	8,62	1,38
TOTAL Material:					1,38	

Serviço	Fonte	Unid	Coefficiente	Preço Unitário	Total	
88310	PINTOR COM ENCARGOS COMPLEMENTARES	SINAPI	H	0,03900000	22,40	0,67
88316	SERVENTE COM ENCARGOS COMPLEMENTARES	SINAPI	H	0,01400000	18,27	0,23
TOTAL Serviço:					1,19	
VALOR:					2,46	
VALOR SEM ENCARGOS:					1,99	
VALOR ENCARGOS (112,90%):					0,47	
VALOR COM ENCARGOS:					2,46	
VALOR UNITÁRIO:					2,46	
VALOR COM BDI:					3,01	

6.2. S102504S - Pintura de demarcação de quadra poliesportiva com tinta acrílica, e = 5 cm, aplicação manual. af 05/2021 (m)

Material	Fonte	Unid	Coefficiente	Preço Unitário	Total	
112815S	Fita crepe rolo de 25 mm x 50 m	ORSE	un	0,04000000	8,80	0,35
107348S	Tinta acrílica premium para piso	ORSE	l	0,02100000	15,58	0,33
TOTAL Material:					0,68	

Serviço	Fonte	Unid	Coefficiente	Preço Unitário	Total	
588310S	Pintor com encargos complementares	ORSE	h	0,23900000	23,64	5,65
588316S	Servente com encargos complementares	ORSE	h	0,10000000	17,49	1,75
TOTAL Serviço:					7,40	
VALOR:					8,08	
VALOR SEM ENCARGOS:					5,32	
VALOR ENCARGOS (112,90%):					2,76	
VALOR COM ENCARGOS:					8,08	
VALOR UNITÁRIO:					8,08	
VALOR COM BDI:					9,89	

6.3. S08824 - EMASSAMENTO DE SUPERFICIE, COM APLICAÇÃO DE 02 DEMAOS DE MASSA ACRILICA, LIXAMENTO E RETOQUES - REV 01 (m2)

Material	Fonte	Unid	Coefficiente	Preço Unitário	Total	
103767S	Lixa em folha para parede ou madeira, numero 120, cor vermelha	ORSE	un	0,50000000	0,86	0,43
101802	Massa acrílica	ORSE	l	0,72000000	6,72	4,84
TOTAL Material:					5,27	

Mão de Obra	Fonte	Unid	Coefficiente	Preço Unitário	Total	
104783S	Pintor (horista)	ORSE	h	0,35000000	16,61	5,81

Rayane Ribeiro Galvão
Engenheira Civil
CREA - MA 111.789.034-1



ESTADO DO MARANHÃO
PREFEITURA MUNICIPAL DE PEDREIRAS
CNPJ: 06.184.253/0001-49

PEDREIRAS/MA
Proc 231001/2022
FLS. 931
Rub. e

PROPONENTE:	Prefeitura Municipal de Pedreiras - MA		
OBJETO:	Conclusão de Construção de Quadra Coberta com Vestiário Padrão FNDE - Povoado Marianópolis no Município de Pedreiras -		
IDENTIFICAÇÃO:	Projeto Básico de Conclusão de Construção de Quadra Coberta com Vestiário Padrão FNDE - Povoado Marianópolis no Município de Pedreiras - MA		
ENDEREÇO:	Povoado Marianópolis - Município de Pedreiras - MA		
BASE DE PREÇOS/ DATA BASE:	ORSE SE 08/2022 - SBC MA 09/2022 - SEINFRA CE 027 - SINAPI MA 09/2022 - Valores Sem Desoneração	ENCARGOS SOCIAIS:	112,90%
		BDI:	22,36%

COMPOSIÇÃO DE CUSTO UNITÁRIO

ID	Descrição	ORSE	UNID	COEFICIENTE	PREÇO UNITÁRIO	TOTAL
061119	Servente de obras		h	0,25000000	11,73	2,93
TOTAL Mão de Obra:						8,74
Serviço	FORTE	UNID	COEFICIENTE	PREÇO UNITÁRIO	TOTAL	
S10553	Encargos Complementares - Pintor	ORSE	h	0,35000000	3,88	1,36
S10549	Encargos Complementares - Servente	ORSE	h	0,25000000	3,79	0,95
TOTAL Serviço:						2,31
VALOR:						16,32
VALOR SEM ENCARGOS:						11,69
VALOR ENCARGOS (112,90%):						4,63
VALOR COM ENCARGOS:						16,32
VALOR UNITÁRIO:						16,32
VALOR COM BDI:						19,97

5.4. C1281 - ESMALTE SINTÉTICO EM ESTRUTURA DE AÇO CARBONO 50 MICRA G/REVOLVER (M2)

Material	FORTE	UNID	COEFICIENTE	PREÇO UNITÁRIO	TOTAL	
10035	AGUARRAZ MINERAL	SEINFRA	L	0,03300000	17,19	0,57
11100	ESMALTE SINTÉTICO	SEINFRA	L	0,17600000	24,99	4,40
11346	LIXA PARA FERRO	SEINFRA	UN	0,27500000	1,69	0,46
TOTAL Material:						5,43
Mão de Obra	FORTE	UNID	COEFICIENTE	PREÇO UNITÁRIO	TOTAL	
10045	AJUDANTE DE PINTOR	SEINFRA	H	0,07000000	18,64	1,30
12395	PINTOR	SEINFRA	H	0,13000000	23,18	3,01
TOTAL Mão de Obra:						4,31
VALOR:						9,74
VALOR SEM ENCARGOS:						6,96
VALOR ENCARGOS (112,90%):						2,78
VALOR COM ENCARGOS:						9,74
VALOR UNITÁRIO:						9,74
VALOR COM BDI:						11,92

5.5. C2040 - PINTURA C/ PRIMER EPOXI EM ESTRUTURA DE AÇO CARBONO 25 MICRA C/REVÓLVER (M2)

Material	FORTE	UNID	COEFICIENTE	PREÇO UNITÁRIO	TOTAL	
11346	LIXA PARA FERRO	SEINFRA	UN	0,27500000	1,69	0,46
11735	PRIMER A BASE DE EPOXI	SEINFRA	L	0,13200000	53,03	7,00
11890	SOLVENTE P/TINTA EPOXI E BORRACHA CLORADA	SEINFRA	L	0,03300000	39,91	1,32
TOTAL Material:						8,78
Mão de Obra	FORTE	UNID	COEFICIENTE	PREÇO UNITÁRIO	TOTAL	
10045	AJUDANTE DE PINTOR	SEINFRA	H	0,04000000	18,64	0,75
12395	PINTOR	SEINFRA	H	0,08000000	23,18	1,85
TOTAL Mão de Obra:						2,60
VALOR:						11,38
VALOR SEM ENCARGOS:						9,70
VALOR ENCARGOS (112,90%):						1,68
VALOR COM ENCARGOS:						11,38
VALOR UNITÁRIO:						11,38
VALOR COM BDI:						13,92

6.6. S88489S - Aplicação manual de pintura com tinta látex acrílica em paredes, duas demãos. af. 08/2014 (m2)

Material	FORTE	UNID	COEFICIENTE	PREÇO UNITÁRIO	TOTAL	
107358S	Tinta látex acrílica premium, cor branco fosco	ORSE	I	0,33000000	23,21	7,66
TOTAL Material:						7,66
Serviço	FORTE	UNID	COEFICIENTE	PREÇO UNITÁRIO	TOTAL	
S88310S	Pintor com encargos complementares	ORSE	h	0,18700000	23,64	4,42

Rayane Alcino Galvão
Engenheira Civil
CREA - MA 111.785.034-1



ESTADO DO MARANHÃO
PREFEITURA MUNICIPAL DE PEDREIRAS
CNPJ: 06.184.253/0001-49

PEDREIRAS/MA
Proc. 2311001/2022
FLS. 532
Rub. _____

PROponente:	Prefeitura Municipal de Pedreiras - MA		
Objeto:	Conclusão de Construção de Quadra Coberta com Vestiário Padrão FNDE - Povoado Marianópolis no Município de Pedreiras -		
Identificação:	Projeto Básico da Conclusão de Construção de Quadra Coberta com Vestiário Padrão FNDE - Povoado Marianópolis no Município de Pedreiras - MA		
Endereço:	Povoado Marianópolis - Município de Pedreiras - MA		
Base de Preços / Data Base:	ORSE SE 08/2022 - SBC MA 09/2022 - SEINFRA CE 027 - SINAPI MA 09/2022 - Valores Sem Desoneração	ENCARGOS SOCIAIS:	112,90%
		BDI:	22,36%

COMPOSIÇÃO DE CUSTO UNITÁRIO

988316S	Servente com encargos complementares	ORSE	h	0,06900000	17,49	1,21
TOTAL Serviço:						6,83
VALOR:						13,29
VALOR SEM ENCARGOS:						11,18
VALOR ENCARGOS (112,90%):						2,11
VALOR COM ENCARGOS:						13,29
VALOR UNITÁRIO:						13,29
VALOR COM BDI:						16,26

6.7. 180238 - PINTURA DE DEMARCAÇÃO EM PISO DE QUADRA POLIESPORTIVA (M2)

Material		FONTE	UNID	COEFICIENTE	PREÇO UNITÁRIO	TOTAL
1008266	TINTA TERMICA REFLETIVA NANOTHERMIC1 (3,6 L)	SBC	GL	0,08200000	190,00	15,58
TOTAL Material:						15,58
Mão de Obra		FONTE	UNID	COEFICIENTE	PREÇO UNITÁRIO	TOTAL
1099550	PINTOR	SBC	H	0,09800000	11,22	1,10
1099900	SERVENTE	SBC	H	0,48900000	10,82	5,29
TOTAL Mão de Obra:						6,39
VALOR:						21,97
VALOR SEM ENCARGOS:						18,58
VALOR ENCARGOS (112,90%):						3,39
VALOR COM ENCARGOS:						21,97
VALOR UNITÁRIO:						21,97
VALOR COM BDI:						26,89

6.8. 180192 - PINTURA PVA 2 DEMAOS PAREDES EXTERNAS (M2)

Material		FONTE	UNID	COEFICIENTE	PREÇO UNITÁRIO	TOTAL
1019097	TINTA LATEX PVA PREMIUN BRANCO NEVE SUVINIL (18 L)	SBC	L	0,20000000	32,82	6,56
TOTAL Material:						6,56
Mão de Obra		FONTE	UNID	COEFICIENTE	PREÇO UNITÁRIO	TOTAL
1099550	PINTOR	SBC	H	0,19000000	11,22	2,13
TOTAL Mão de Obra:						2,13
VALOR:						8,69
VALOR SEM ENCARGOS:						7,66
VALOR ENCARGOS (112,90%):						1,13
VALOR COM ENCARGOS:						8,69
VALOR UNITÁRIO:						8,69
VALOR COM BDI:						10,63

7.1. 89376 - ADAPTADOR CURTO COM BOLSA E ROSCA PARA REGISTRO, PVC, SOLDÁVEL, DN 20MM X 1/2, INSTALADO EM RAMAL OU SUB-RAMAL DE ÁGUA - FORNECIMENTO E INSTALAÇÃO. AF 08/2022 (UN)

Material		FONTE	UNID	COEFICIENTE	PREÇO UNITÁRIO	TOTAL
00000107	ADAPTADOR PVC SOLDÁVEL CURTO COM BOLSA E ROSCA, 20 MM X 1/2", PARA ÁGUA FRIA	SINAPI	UN	1,00000000	0,98	0,98
00000122	ADESIVO PLÁSTICO PARA PVC, FRASCO COM *650* GR	SINAPI	UN	0,00470000	54,86	0,26
00038383	LIXA D'ÁGUA EM FOLHA, GRAO 100	SINAPI	UN	0,02910000	1,85	0,05
00020083	SOLUÇÃO PREPARADORA / LIMPADORA PARA PVC, FRASCO COM 1000 CM3	SINAPI	UN	0,00600000	62,15	0,37
TOTAL Material:						1,64

Rayane Ribeiro Galvão
Engenheira Civil
CREA - MA 111.780.034-1



ESTADO DO MARANHÃO
PREFEITURA MUNICIPAL DE PEDREIRAS
CNPJ: 06.184.253/0001-49

PEDREIRAS/MA
Proc. 2314001/2022
FLS. 533
Rub. e

PROPOSTANTE:	Prefeitura Municipal de Pedreiras - MA		
OBJETO:	Conclusão de Construção de Quadra Coberta com Vestiário Padrão FNDE - Povoado Marianópolis no Município de Pedreiras -		
IDENTIFICAÇÃO:	Projeto Básico de Conclusão de Construção de Quadra Coberta com Vestiário Padrão FNDE - Povoado Marianópolis no Município de Pedreiras - MA		
ENDEREÇO:	Povoado Marianópolis - Município de Pedreiras - MA		
BASE DE PREÇOS / DATA BASE:	ORSE SE 09/2022 - SBC MA 09/2022 - SEINFRA CE 027 - SINAPI MA 09/2022 - Valores Sem Desoneração	ENCARGOS SOCIAIS:	112,90%
		BDI:	22,35%

COMPOSIÇÃO DE CUSTO UNITÁRIO

Serviço	FONTE	UNID	COEFICIENTE	PREÇO UNITÁRIO	TOTAL	
88248	AUXILIAR DE ENCANADOR OU BOMBEIRO HIDRÁULICO COM ENCARGOS COMPLEMENTARES	SINAPI	H	0,08050000	16,11	1,30
88267	ENCANADOR OU BOMBEIRO HIDRÁULICO COM ENCARGOS COMPLEMENTARES	SINAPI	H	0,08050000	20,73	1,67
TOTAL Serviço:					2,97	
VALOR:					4,58	
VALOR SEM ENCARGOS:					3,24	
VALOR ENCARGOS (112,90%):					1,34	
VALOR COM ENCARGOS:					4,58	
VALOR UNITÁRIO:					4,58	
VALOR COM BDI:					5,50	

7.2. 89383 - ADAPTADOR CURTO COM BOLSA E ROSCA PARA REGISTRO, PVC, SOLDÁVEL, DN 25MM X 3/4, INSTALADO EM RAMAL OU SUB-RAMAL DE ÁGUA - FORNECIMENTO E INSTALAÇÃO. AF 09/2022 (UN)

Material	FONTE	UNID	COEFICIENTE	PREÇO UNITÁRIO	TOTAL	
00000065	ADAPTADOR PVC SOLDÁVEL CURTO COM BOLSA E ROSCA, 25 MM X 3/4", PARA ÁGUA FRIA	SINAPI	UN	1,00000000	1,18	1,18
00000122	ADESIVO PLÁSTICO PARA PVC, FRASCO COM *650* GR	SINAPI	UN	0,00590000	54,86	0,32
00038383	LIXA D'ÁGUA EM FOLHA, GRAO 100	SINAPI	UN	0,03150000	1,86	0,06
00020083	SOLUÇÃO PREPARADORA / LIMPADORA PARA PVC, FRASCO COM 1000 CM3	SINAPI	UN	0,00700000	62,15	0,44
TOTAL Material:					2,00	

Serviço	FONTE	UNID	COEFICIENTE	PREÇO UNITÁRIO	TOTAL	
88248	AUXILIAR DE ENCANADOR OU BOMBEIRO HIDRÁULICO COM ENCARGOS COMPLEMENTARES	SINAPI	H	0,09440000	16,11	1,52
88267	ENCANADOR OU BOMBEIRO HIDRÁULICO COM ENCARGOS COMPLEMENTARES	SINAPI	H	0,09440000	20,73	1,96
TOTAL Serviço:					3,48	
VALOR:					5,45	
VALOR SEM ENCARGOS:					3,87	
VALOR ENCARGOS (112,96%):					1,58	
VALOR COM ENCARGOS:					5,45	
VALOR UNITÁRIO:					5,45	
VALOR COM BDI:					6,67	

7.3. 89553 - ADAPTADOR CURTO COM BOLSA E ROSCA PARA REGISTRO, PVC, SOLDÁVEL, DN 32MM X 1, INSTALADO EM PRUMADA DE ÁGUA - FORNECIMENTO E INSTALAÇÃO. AF 05/2022 (UN)

Material	FONTE	UNID	COEFICIENTE	PREÇO UNITÁRIO	TOTAL	
00000106	ADAPTADOR PVC SOLDÁVEL CURTO COM BOLSA E ROSCA, 32 MM X 1", PARA ÁGUA FRIA	SINAPI	UN	1,00000000	2,45	2,45
00000122	ADESIVO PLÁSTICO PARA PVC, FRASCO COM *650* GR	SINAPI	UN	0,00820000	54,86	0,45
00038383	LIXA D'ÁGUA EM FOLHA, GRAO 100	SINAPI	UN	0,01200000	1,86	0,02
00020083	SOLUÇÃO PREPARADORA / LIMPADORA PARA PVC, FRASCO COM 1000 CM3	SINAPI	UN	0,00950000	62,15	0,59
TOTAL Material:					3,51	

Rayane Ribeiro Galvão
Engenheira Civil
CREA - MA 111.769.034-1



ESTADO DO MARANHÃO
PREFEITURA MUNICIPAL DE PEDREIRAS
CNPJ: 06.184.253/0001-49

PEDREIRAS/MA
Proc. 2311001/2022
FLS. 534
Rub. e

PROPONENTE:	Prefeitura Municipal de Pedreiras - MA		
OBJETO:	Conclusão de Construção de Quadra Coberta com Vestiário Padrão FNDE - Povoado Marianópolis no Município de Pedreiras -		
IDENTIFICAÇÃO:	Projeto Básico de Conclusão de Construção de Quadra Coberta com Vestiário Padrão FNDE - Povoado Marianópolis no Município de Pedreiras - MA		
ENDEREÇO:	Povoado Marianópolis - Município de Pedreiras - MA		
BASE DE PREÇOS / DATA BASE:	ORSE SE 08/2022 - SBC MA 09/2022 - SEINFRA CE 027 - SINAPI MA 09/2022 - Valores Sem Desoneração	ENCARGOS SOCIAIS:	112,90%
		BDI:	22,36%

COMPOSIÇÃO DE CUSTO UNITÁRIO

Serviço	FONTE	UNID	COEFICIENTE	PREÇO UNITÁRIO	TOTAL	
88248	AUXILIAR DE ENCANADOR OU BOMBEIRO HIDRÁULICO COM ENCARGOS COMPLEMENTARES	SINAPI	H	0,05240000	16,11	0,84
88267	ENCANADOR OU BOMBEIRO HIDRÁULICO COM ENCARGOS COMPLEMENTARES	SINAPI	H	0,05240000	20,73	1,09
TOTAL Serviço:					1,93	
VALOR:					5,42	
VALOR SEM ENCARGOS:					4,55	
VALOR ENCARGOS (112,90%):					0,87	
VALOR COM ENCARGOS:					5,42	
VALOR UNITÁRIO:					5,42	
VALOR COM BDI:					6,63	

7.4. 89596 - ADAPTADOR CURTO COM BOLSA E ROSCA PARA REGISTRO, PVC, SOLDÁVEL, DN 50MM X 1.1/2, INSTALADO EM PRUMADA DE ÁGUA - FORNECIMENTO E INSTALAÇÃO. AF. 06/2022 (UN)

Material	FONTE	UNID	COEFICIENTE	PREÇO UNITÁRIO	TOTAL	
00000112	ADAPTADOR PVC SOLDÁVEL CURTO COM BOLSA E ROSCA, 50 MM X 1 1/2", PARA AGUA FRIA	SINAPI	UN	1,00000000	5,95	5,95
00000122	ADESIVO PLÁSTICO PARA PVC, FRASCO COM "850" GR	SINAPI	UN	0,01290000	54,88	0,71
00038383	LIXA D'AGUA EM FOLHA, GRAO 100	SINAPI	UN	0,01610000	1,86	0,03
00020083	SOLUÇÃO PREPARADORA / LIMPADORA PARA PVC, FRASCO COM 1000 CM3	SINAPI	UN	0,01650000	62,15	1,03
TOTAL Material:					7,72	

Serviço	FONTE	UNID	COEFICIENTE	PREÇO UNITÁRIO	TOTAL	
88248	AUXILIAR DE ENCANADOR OU BOMBEIRO HIDRÁULICO COM ENCARGOS COMPLEMENTARES	SINAPI	H	0,07350000	16,11	1,18
88267	ENCANADOR OU BOMBEIRO HIDRÁULICO COM ENCARGOS COMPLEMENTARES	SINAPI	H	0,07350000	20,73	1,52
TOTAL Serviço:					2,70	
VALOR:					10,39	
VALOR SEM ENCARGOS:					9,15	
VALOR ENCARGOS (112,90%):					1,24	
VALOR COM ENCARGOS:					10,39	
VALOR UNITÁRIO:					10,39	
VALOR COM BDI:					12,71	

7.5. 89548 - BUCHA DE REDUÇÃO LONGA, PVC, SERIE R, AGUA PLUVIAL, DN 50 X 40 MM, JUNTA ELÁSTICA, FORNECIDO E INSTALADO EM RAMAL DE ENCAMINHAMENTO. AF. 06/2022 (UN)

Material	FONTE	UNID	COEFICIENTE	PREÇO UNITÁRIO	TOTAL	
00000122	ADESIVO PLÁSTICO PARA PVC, FRASCO COM "850" GR	SINAPI	UN	0,00490000	54,88	0,27
00020085	ANEL BORRACHA, DN 50 MM, PARA TUBO SERIE REFORCADA ESGOTO PREDIAL	SINAPI	UN	1,00000000	2,74	2,74
00038418	BUCHA DE REDUÇÃO, PVC, LONGA, SERIE R, DN 50 X 40 MM, PARA ESGOTO OU AGUAS PLUVIAIS PREDIAIS	SINAPI	UN	1,00000000	7,81	7,81
00038383	LIXA D'AGUA EM FOLHA, GRAO 100	SINAPI	UN	0,01300000	1,86	0,02

Rayane Ribeiro Galvão
Engenheira Civil
CREA - MA 111.769.034-1



ESTADO DO MARANHÃO
PREFEITURA MUNICIPAL DE PEDREIRAS
CNPJ: 06.184.253/0001-49

PEDREIRAS/MA
Proc. 2311001/2022
FLS. 535
Rub. 2

PROPONENTE:	Prefeitura Municipal de Pedreiras - MA		
OBJETO:	Conclusão de Construção de Quadra Coberta com Vestiário Padrão FNDE - Povoado Marianópolis no Município de Pedreiras -		
IDENTIFICAÇÃO:	Projeto Básico de Conclusão de Construção da Quadra Coberta com Vestiário Padrão FNDE - Povoado Marianópolis no Município de Pedreiras - MA		
ENDEREÇO:	Povoado Marianópolis - Município de Pedreiras - MA		
BASE DE PREÇOS / DATA BASE:	ORSE SE 08/2022 - SBC MA 09/2022 - SEINFRA CE 027 - SINAPI MA 09/2022 - Valores Sem Desoneração	ENCARGOS SOCIAIS:	112,90%
		BDI:	22,36%

COMPOSIÇÃO DE CUSTO UNITÁRIO

Material	DESCRIÇÃO	UNID	COEFICIENTE	PREÇO UNITÁRIO	TOTAL
00020078	PASTA LUBRIFICANTE PARA TUBOS E CONEXÕES COM JUNTA ELÁSTICA, EMBALAGEM DE 400 GR (USO EM PVC, AÇO, POLIETILENO E OUTROS)	SINAPI UN	0,02500000	22,84	0,57
00020083	SOLUÇÃO PREPARADORA / LIMPADORA PARA PVC, FRASCO COM 1000 CM3	SINAPI UN	0,00750000	62,15	0,47
TOTAL Material:					11,68
Serviço	DESCRIÇÃO	UNID	COEFICIENTE	PREÇO UNITÁRIO	TOTAL
88248	AUXILIAR DE ENCANADOR OU BOMBEIRO HIDRÁULICO COM ENCARGOS COMPLEMENTARES	SINAPI H	0,03610000	16,11	0,58
88267	ENCANADOR OU BOMBEIRO HIDRÁULICO COM ENCARGOS COMPLEMENTARES	SINAPI H	0,03610000	20,73	0,75
TOTAL Serviço:					1,33
VALOR:					12,97
VALOR SEM ENCARGOS:					12,37
VALOR ENCARGOS (112,90%):					0,60
VALOR COM ENCARGOS:					12,97
VALOR UNITÁRIO:					12,97
VALOR COM BDI:					15,87

7.6. 103893 - BUCHA DE REDUÇÃO, PVC, SOLDÁVEL, DN 40MM X 32MM, INSTALADO EM RAMAL DE DISTRIBUIÇÃO DE ÁGUA - FORNECIMENTO E INSTALAÇÃO. AF 06/2022 (UN)

Material	DESCRIÇÃO	UNID	COEFICIENTE	PREÇO UNITÁRIO	TOTAL
00000122	ADESIVO PLÁSTICO PARA PVC, FRASCO COM 1850 GR	SINAPI UN	0,01060000	54,86	0,58
00000812	BUCHA DE REDUÇÃO DE PVC, SOLDÁVEL, CURTA, COM 40 X 32 MM, PARA ÁGUA FRIA PREDIAL	SINAPI UN	1,00000000	2,64	2,64
00038383	LIXA D'ÁGUA EM FOLHA, GRÃO 100	SINAPI UN	0,03940000	1,86	0,07
00020083	SOLUÇÃO PREPARADORA / LIMPADORA PARA PVC, FRASCO COM 1000 CM3	SINAPI UN	0,01250000	62,15	0,78
TOTAL Material:					4,07
Serviço	DESCRIÇÃO	UNID	COEFICIENTE	PREÇO UNITÁRIO	TOTAL
88248	AUXILIAR DE ENCANADOR OU BOMBEIRO HIDRÁULICO COM ENCARGOS COMPLEMENTARES	SINAPI H	0,11810000	16,11	1,90
88267	ENCANADOR OU BOMBEIRO HIDRÁULICO COM ENCARGOS COMPLEMENTARES	SINAPI H	0,11810000	20,73	2,45
TOTAL Serviço:					4,35
VALOR:					8,40
VALOR SEM ENCARGOS:					6,42
VALOR ENCARGOS (112,90%):					1,98
VALOR COM ENCARGOS:					8,40
VALOR UNITÁRIO:					8,40
VALOR COM BDI:					10,28

7.7. S01430 - CAIXA D'ÁGUA EM FIBRA DE VIDRO - INSTALADA, SEM ESTRUTURA DE SUPORTE CAP. 3.000 LITROS (un)

Material	DESCRIÇÃO	UNID	COEFICIENTE	PREÇO UNITÁRIO	TOTAL
000071S	Adaptador pvc roscável, com flanges e anel de vedação, 1", para caixa d'água	ORSE un	2,00000000	26,31	52,62

Rayano Ribeiro Galvão
Engenheiro Civil
CREA - MA 111.789.034-1



ESTADO DO MARANHÃO
PREFEITURA MUNICIPAL DE PEDREIRAS
CNPJ: 08.154.253/0001-42

PEDREIRAS/MA
Proc. 241001/2022
FLS. 536
Rub. t

PROponente:	Prefeitura Municipal de Pedreiras - MA		
Objeto:	Conclusão de Construção de Quadra Coberta com Vestiário Padrão FNDE - Povoado Marianópolis no Município de Pedreiras -		
Identificação:	Projeto Básico de Conclusão de Construção de Quadra Coberta com Vestiário Padrão FNDE - Povoado Marianópolis no Município de Pedreiras - MA		
Endereço:	Povoado Marianópolis - Município de Pedreiras - MA		
Base de Preços / Data Base:	ORSE SE 08/2022 - SBC MA 08/2022 - SEINFRA CE 027 - SINAPI MA 08/2022 - Valores Sem Desoneração	ENCARGOS SOCIAIS:	112,90%
		BDE:	22,36%

COMPOSIÇÃO DE CUSTO UNITÁRIO

Item	Descrição	Fonte	Unid.	Coefficiente	Preço Unitário	Total
100073S	Adaptador pvc roscavel, com flanges e anel de vedação, 3/4", para caixa d'água	ORSE	un	1,00000000	19,65	19,65
100072S	Adaptador pvc, roscavel, com flanges e anel de vedação, 1 1/2", para caixa d'água	ORSE	un	1,00000000	44,60	44,60
100462	Caixa d'água fibra vidro - 3.000 litros - Forley-Torres (ou similar)	ORSE	un	1,00000000	1.175,90	1.175,90
100981	Fita veda rosca 18mm	ORSE	m	6,70000000	0,22	1,47
103482S	Joelho pvc, roscavel, 90 graus, 1", para água fria predial	ORSE	un	2,00000000	7,93	15,86
103878S	Luva pvc, roscavel, 1 1/2", água fria predial	ORSE	un	1,00000000	9,39	9,39
103876S	Luva roscavel, pvc, 1", água fria predial	ORSE	un	2,00000000	4,95	9,90
103884S	Luva roscavel, pvc, 3/4", água fria predial	ORSE	un	2,00000000	2,96	5,92
101951	Registro gaveta bruto, c/ volante, d = 25mm (1")	ORSE	un	1,00000000	56,88	56,88
111830S	Torneira de bola convencional para caixa d'água, água fria, 3/4", com haste e torneira metálicas e bacia plástico	ORSE	un	1,00000000	26,71	26,71
109862S	Tubo pvc, roscavel, 1 1/2", água fria predial	ORSE	m	2,40000000	41,95	100,68
109865S	Tubo pvc, roscavel, 1", água fria predial	ORSE	m	1,60000000	24,90	39,84

TOTAL Material: 1.559,43

Mão de Obra	Fonte	Unid.	Coefficiente	Preço Unitário	Total	
102696S	Encanador ou bombeiro hidráulico (horista)	ORSE	h	4,00000000	16,61	66,44
106111S	Servente de obras	ORSE	h	4,00000000	11,73	46,92

TOTAL Mão de Obra: 113,36

Serviço	Fonte	Unid.	Coefficiente	Preço Unitário	Total	
S00127	Concreto simples usinado fck=21mpa, bombeado, lançado e adensado em superestrutura	ORSE	m³	0,12000000	508,56	60,79
S10554	Encargos Complementares - Encanador	ORSE	h	4,00000000	3,71	14,84
S10549	Encargos Complementares - Servente	ORSE	h	4,00000000	3,79	15,16

TOTAL Serviço: 90,79

VALOR: 1.763,57

VALOR SEM ENCARGOS: 1.701,29

VALOR ENCARGOS (112,90%): 62,28

VALOR COM ENCARGOS: 1.763,57

VALOR UNITÁRIO: 1.783,57

VALOR COM BDE: 2.167,99

7.8. 8684 - ENGATE FLEXIVEL EM PLÁSTICO BRANCO, 1/2" X 30CM - FORNECIMENTO E INSTALAÇÃO. AF 12/2013 (UN)						
Material	Fonte	Unid.	Coefficiente	Preço Unitário	Total	
00006141	ENGATE/RABICHO FLEXIVEL PLASTICO (PVC OU ABS) BRANCO 1/2" X 30 CM	SINAPI	UN	1,00000000	5,44	5,44
00003146	FITA VEDA ROSCA EM ROLOS DE 18 MM X 10 M (L X C)	SINAPI	UN	0,02100000	3,50	0,07

TOTAL Material: 5,51

Serviço	Fonte	Unid.	Coefficiente	Preço Unitário	Total	
88267	ENCANADOR OU BOMBEIRO HIDRAULICO COM ENCARGOS COMPLEMENTARES	SINAPI	H	0,15250000	20,73	3,16

Rayane Ribeiro Galvão
Engenheira Civil
CREA - MA 111.785.034-1



ESTADO DO MARANHÃO
PREFEITURA MUNICIPAL DE PEDREIRAS
CNPJ: 06.184.253/0001-49

PEDREIRAS/MA
Proc. 221002/2022
FLS. 537
Rub. e

PROPOSTANTE:	Prefeitura Municipal de Pedreiras - MA		
OBJETO:	Conclusão de Construção de Quadra Coberta com Vestiário Padrão FNDE - Povoado Maranhópolis no Município de Pedreiras -		
IDENTIFICAÇÃO:	Projeto Básico de Conclusão de Construção de Quadra Coberta com Vestiário Padrão FNDE - Povoado Maranhópolis no Município de Pedreiras - MA		
ENDEREÇO:	Povoado Maranhópolis - Município de Pedreiras - MA		
BASE DE PREÇOS / DATA BASE:	ORSE SE 08/2022 - SBC MA 09/2022 - SEINFRA CE 027 - SINAPI MA 09/2022 - Valores Sem Desoneração	ENCARGOS SOCIAIS:	112,90%
		BDI:	22,36%

COMPOSIÇÃO DE CUSTO UNITÁRIO

85316	SERVENTE COM ENCARGOS COMPLEMENTARES	SINAPI	H	0,04810000	16,27	0,78
TOTAL Serviço:						3,94
VALOR:						9,45
VALOR SEM ENCARGOS:						7,64
VALOR ENCARGOS (112,90%):						1,81
VALOR COM ENCARGOS:						9,45
VALOR UNITÁRIO:						9,45
VALOR COM BDI:						11,56

7.9. S01057 - ADAPTADOR PVC RIGIDO SOLDÁVEL C/ FLANGE E ANEL, P/ CAIXA D'ÁGUA DIÂM = 25MM X 3/4" (un)

Material	FORNTE	UNID	COEFICIENTE	PREÇO UNITÁRIO	TOTAL
100096S	Adaptador pvc soldável, com flange e anel de vedação, 25 mm x 3/4", para caixa d'água	ORSE	un	1,00000000	14,29
100138	Adesivo pvc em frasco de 850 gramas	ORSE	kg	0,00300000	0,21
100981	Fita veda rosca 16mm	ORSE	m	0,80000000	0,18
102036	Solução limpadora pvc	ORSE	l	0,00400000	0,28
TOTAL Material:					14,96
Mão de Obra	FORNTE	UNID	COEFICIENTE	PREÇO UNITÁRIO	TOTAL
102696S	Encanador ou bombeiro hidráulico (horista)	ORSE	h	0,09000000	1,49
106111S	Servente de obras	ORSE	h	0,09000000	1,06
TOTAL Mão de Obra:					2,55
Serviço	FORNTE	UNID	COEFICIENTE	PREÇO UNITÁRIO	TOTAL
S10554	Encargos Complementares - Encanador	ORSE	h	0,09000000	0,33
S10549	Encargos Complementares - Servente	ORSE	h	0,09000000	0,34
TOTAL Serviço:					0,67
VALOR:					18,19
VALOR SEM ENCARGOS:					16,83
VALOR ENCARGOS (112,90%):					1,35
VALOR COM ENCARGOS:					18,18
VALOR UNITÁRIO:					18,18
VALOR COM BDI:					22,25

7.10. S01060 - ADAPTADOR PVC RIGIDO SOLDÁVEL C/ FLANGE E ANEL, P/ CAIXA D'ÁGUA DIÂM = 50MM X 1 1/2" (un)

Material	FORNTE	UNID	COEFICIENTE	PREÇO UNITÁRIO	TOTAL
100096S	Adaptador pvc soldável, com flange e anel de vedação, 50 mm x 1 1/2", para caixa d'água	ORSE	un	1,00000000	30,33
100138	Adesivo pvc em frasco de 850 gramas	ORSE	kg	0,00800000	0,57
100981	Fita veda rosca 18mm	ORSE	m	1,57000000	0,35
102036	Solução limpadora pvc	ORSE	l	0,01100000	0,76
TOTAL Material:					32,01
Mão de Obra	FORNTE	UNID	COEFICIENTE	PREÇO UNITÁRIO	TOTAL
102696S	Encanador ou bombeiro hidráulico (horista)	ORSE	h	0,14000000	2,33
106111S	Servente de obras	ORSE	h	0,14000000	1,64
TOTAL Mão de Obra:					3,97
Serviço	FORNTE	UNID	COEFICIENTE	PREÇO UNITÁRIO	TOTAL
S10554	Encargos Complementares - Encanador	ORSE	h	0,14000000	0,52

Rayane Ribeiro Galvão
Engenheira Civil
CREA - MA 111.789.034-1



ESTADO DO MARANHÃO
PREFEITURA MUNICIPAL DE PEDREIRAS
CNPJ: 06.184.253/0001-49

PEDREIRAS/MA
Proc. 2314001/2022
FLS. 538
Rub. l

PROPONENTE:	Prefeitura Municipal de Pedreiras - MA		
OBJETO:	Conclusão de Construção de Quadra Coberta com Vestiário Padrão FNDE - Povoado Marianópolis no Município de Pedreiras -		
IDENTIFICAÇÃO:	Projeto Básico de Conclusão de Construção de Quadra Coberta com Vestiário Padrão FNDE - Povoado Marianópolis no Município de Pedreiras - MA		
ENDEREÇO:	Povoado Marianópolis - Município de Pedreiras - MA		
BASE DE PREÇOS / DATA BASE:	ORSE SE 08/2022 - SBC MA 09/2022 - SEINFRA CE 027 - SINAPI MA 09/2022 - Valores Sem Detonação	ENCARGOS SOCIAIS:	112,90%
		BDI:	22,36%

COMPOSIÇÃO DE CUSTO UNITÁRIO

S10549	Encargos Complementares - Servente	ORSE	h	0,14000000	3,79	0,53
TOTAL Serviço:						1,05
VALOR:						37,03
VALOR SEM ENCARGOS:						34,92
VALOR ENCARGOS (112,90%):						2,11
VALOR COM ENCARGOS:						37,03
VALOR UNITÁRIO:						37,03
VALOR COM BDI:						45,31

7.11. 89408 - JOELHO 90 GRAUS, PVC, SOLDÁVEL, DN 25MM, INSTALADO EM RAMAL DE DISTRIBUIÇÃO DE ÁGUA - FORNECIMENTO E INSTALAÇÃO. AF 09/2022 (UN)

Material	FORTE	UNID	COEFICIENTE	PREÇO UNITÁRIO	TOTAL	
00000122	ADESIVO PLASTICO PARA PVC, FRASCO COM "850" GR	SINAPI	UN	0,00710000	54,66	0,39
00003529	JOELHO PVC, SOLDÁVEL, 90 GRAUS, 25 MM, PARA ÁGUA FRIA PREDIAL	SINAPI	UN	1,00000000	0,98	0,98
00038363	LIXA D'ÁGUA EM FOLHA, GRAO 100	SINAPI	UN	0,03020000	1,86	0,06
00020083	SOLUÇÃO PREPARADORA / LIMPADORA PARA PVC, FRASCO COM 1000 CM3	SINAPI	UN	0,00800000	62,15	0,50
TOTAL Material:						1,93

Serviço	FORTE	UNID	COEFICIENTE	PREÇO UNITÁRIO	TOTAL	
88248	AUXILIAR DE ENCANADOR OU BOMBEIRO HIDRÁULICO COM ENCARGOS COMPLEMENTARES	SINAPI	H	0,13590000	16,11	2,19
88267	ENCANADOR OU BOMBEIRO HIDRÁULICO COM ENCARGOS COMPLEMENTARES	SINAPI	H	0,13590000	20,73	2,82
TOTAL Serviço:						5,01
VALOR:						6,89
VALOR SEM ENCARGOS:						4,62
VALOR ENCARGOS (112,90%):						2,27
VALOR COM ENCARGOS:						6,89
VALOR UNITÁRIO:						6,89
VALOR COM BDI:						8,43

7.12. 89492 - JOELHO 90 GRAUS, PVC, SOLDÁVEL, DN 32MM, INSTALADO EM PRUMADA DE ÁGUA - FORNECIMENTO E INSTALAÇÃO. AF 08/2022 (UN)

Material	FORTE	UNID	COEFICIENTE	PREÇO UNITÁRIO	TOTAL	
00000122	ADESIVO PLASTICO PARA PVC, FRASCO COM "850" GR	SINAPI	UN	0,00940000	54,66	0,52
00003536	JOELHO PVC, SOLDÁVEL, 90 GRAUS, 32 MM, PARA ÁGUA FRIA PREDIAL	SINAPI	UN	1,00000000	2,94	2,94
00038363	LIXA D'ÁGUA EM FOLHA, GRAO 100	SINAPI	UN	0,01310000	1,86	0,02
00020083	SOLUÇÃO PREPARADORA / LIMPADORA PARA PVC, FRASCO COM 1000 CM3	SINAPI	UN	0,01100000	62,15	0,68
TOTAL Material:						4,16
Serviço	FORTE	UNID	COEFICIENTE	PREÇO UNITÁRIO	TOTAL	
88248	AUXILIAR DE ENCANADOR OU BOMBEIRO HIDRÁULICO COM ENCARGOS COMPLEMENTARES	SINAPI	H	0,08590000	16,11	1,38

Rayano Ribeiro Galvão
Engenheiro Civil
CREA - MA 111.789.034-1



ESTADO DO MARANHÃO
PREFEITURA MUNICIPAL DE PEDREIRAS
CNPJ: 06.184.255/0001-49

PEDREIRAS/MA
Proc. 2304/002022
FLS. 539
Rub. e

PROponente:	Prefeitura Municipal de Pedreiras - MA		
Objeto:	Conclusão de Construção de Quadra Coberta com Vestiário Padrão FNDE - Povoado Marianópolis no Município de Pedreiras -		
Identificação:	Projeto Básico de Conclusão de Construção de Quadra Coberta com Vestiário Padrão FNDE - Povoado Marianópolis no Município de Pedreiras - MA		
Endereço:	Povoado Marianópolis - Município de Pedreiras - MA		
Base de Preços / Data Base:	ORSE SE 08/2022 - SBC MA 09/2022 - SEINFRA CE 027 - SINAPI MA 09/2022 - Valores Sem Desoneração	ENCARGOS SOCIAIS:	112,90%
		BDI:	22,36%

COMPOSIÇÃO DE CUSTO UNITÁRIO

Item	Descrição	Fonte	Unid.	Coefficiente	Preço Unitário	Total
88267	ENCANADOR OU BOMBEIRO HIDRÁULICO COM ENCARGOS COMPLEMENTARES	SINAPI	H	0,08500000	20,73	1,76
TOTAL Serviço:						3,16
VALOR:						7,31
VALOR SEM ENCARGOS:						5,97
VALOR ENCARGOS (112,90%):						1,44
VALOR COM ENCARGOS:						7,31
VALOR UNITÁRIO:						7,31
VALOR COM BDI:						8,94

7.13. 89501 - JOELHO 90 GRAUS, PVC, SOLDÁVEL, DN 50MM, INSTALADO EM PRUMADA DE ÁGUA - FORNECIMENTO E INSTALAÇÃO. AF 06/2022 (UN)

Material	Fonte	Unid.	Coefficiente	Preço Unitário	Total	
0000122	ADESIVO PLÁSTICO PARA PVC, FRASCO COM *850* GR	SINAPI	UN	0,01650000	0,91	
00003540	JOELHO PVC, SOLDÁVEL, 90 GRAUS, 50 MM, PARA ÁGUA FRIA PREDIAL	SINAPI	UN	1,00000000	7,56	
0003383	LIXA D'ÁGUA EM FOLHA, GRAO 100	SINAPI	UN	0,01900000	0,04	
00020083	SOLUÇÃO PREPARADORA / LIMPADORA PARA PVC, FRASCO COM 1000 CM3	SINAPI	UN	0,02200000	1,37	
TOTAL Material:					9,88	
Serviço	Fonte	Unid.	Coefficiente	Preço Unitário	Total	
88248	AUXILIAR DE ENCANADOR OU BOMBEIRO HIDRÁULICO COM ENCARGOS COMPLEMENTARES	SINAPI	H	0,12710000	16,11	2,05
88267	ENCANADOR OU BOMBEIRO HIDRÁULICO COM ENCARGOS COMPLEMENTARES	SINAPI	H	0,12710000	20,73	2,63
TOTAL Serviço:					4,68	
VALOR:					14,52	
VALOR SEM ENCARGOS:					12,40	
VALOR ENCARGOS (112,90%):					2,12	
VALOR COM ENCARGOS:					14,52	
VALOR UNITÁRIO:					14,52	
VALOR COM BDI:					17,77	

7.14. S04964 - JOELHO 90° PVC RÍGIDO SOLDÁVEL C/BUCHA DE LATÃO, D= 20MM X 1/2" (un)

Material	Fonte	Unid.	Coefficiente	Preço Unitário	Total	
100981	Fita veda rosca 18mm	ORSE	m	0,02100000	0,22	0,14
1035155	Joelho pvc, soldavel, com bucha de latão, 90 graus, 20 mm x1/2", para água fria predial	ORSE	un	1,00000000	7,28	7,28
TOTAL Material:					7,42	
Mão de Obra	Fonte	Unid.	Coefficiente	Preço Unitário	Total	
102696S	Encanador ou bombeiro hidráulico (horista)	ORSE	h	0,22000000	16,61	3,65
108111S	Servente de obras	ORSE	h	0,22000000	11,73	2,58
TOTAL Mão de Obra:					8,23	
Serviço	Fonte	Unid.	Coefficiente	Preço Unitário	Total	
S10554	Encargos Complementares - Encanador	ORSE	h	0,22000000	3,71	0,82

Rayane Ribeiro Galvão
Engenheira Civil
CREA - MA 111.789.034-1



ESTADO DO MARANHÃO
PREFEITURA MUNICIPAL DE PEDREIRAS
CNPJ: 06.184.253/0001-49

PEDREIRAS/MA
Proc. 2304/2022
FLS. 510
Rub. *l*

PROponente:	Prefeitura Municipal de Pedreiras - MA		
Objeto:	Conclusão de Construção de Quadra Coberta com Vestiário Padrão FNDE - Povoado Marlanópolis no Município de Pedreiras -		
Identificação:	Projeto Básico de Conclusão de Construção de Quadra Coberta com Vestiário Padrão FNDE - Povoado Marlanópolis no Município de Pedreiras - MA		
Endereço:	Povoado Marlanópolis - Município de Pedreiras - MA		
Base de Preços / Data Base:	ORSE SE 08/2022 - SBC MA 09/2022 - SEINFRA CE 027 - SINAPI MA 09/2022 - Valores Sem Desoneração	ENCARGOS SOCIAIS:	112,90%
		BDI:	22,36%

COMPOSIÇÃO DE CUSTO UNITÁRIO

510549	Encargos Complementares - Servente	ORSE	h	0,22000000	3,79	0,83	
						TOTAL Serviço:	1,85
						VALOR:	15,30
						VALOR SEM ENCARGOS:	12,00
						VALOR ENCARGOS (112,90%):	3,30
						VALOR COM ENCARGOS:	15,30
						VALOR UNITÁRIO:	15,30
						VALOR COM BDI:	18,72

7.15. S01144 - JOELHO DE REDUÇÃO 90° DE PVC RIGIDO SOLDAVEL, MARROM DIAM = 32 X 25MM (un)

Material		FORTE	UNID	COEFICIENTE	PREÇO UNITÁRIO	TOTAL	
I00138	Adestivo pvc em frasco de 850 gramas	ORSE	kg	0,00600000	71,51	0,43	
I03538S	Joelho de reducao, pvc soldavel, 90 graus, 32 mm x 25 mm, para agua fria predial	ORSE	un	1,00000000	5,04	5,04	
I02036	Solucao limpadora pvc	ORSE	l	0,01000000	68,86	0,69	
						TOTAL Material:	6,16

Mão de Obra		FORTE	UNID	COEFICIENTE	PREÇO UNITÁRIO	TOTAL	
I02696S	Encanador ou bombeiro hidraulico (horista)	ORSE	h	0,18000000	16,61	2,99	
I06111S	Servente de obras	ORSE	h	0,18000000	11,73	2,11	
						TOTAL Mão de Obra:	5,10

Serviço		FORTE	UNID	COEFICIENTE	PREÇO UNITÁRIO	TOTAL
S10554	Encargos Complementares - Encanador	ORSE	h	0,18000000	3,71	0,67
S10549	Encargos Complementares - Servente	ORSE	h	0,18000000	3,79	0,68

						TOTAL Serviço:	1,35
						VALOR:	12,61
						VALOR SEM ENCARGOS:	9,90
						VALOR ENCARGOS (112,90%):	2,71
						VALOR COM ENCARGOS:	12,61
						VALOR UNITÁRIO:	12,61
						VALOR COM BDI:	15,43

7.16. S04884 - JOELHO 90° PVC RIGIDO SOLDAVEL C/BUCHA DE LATAO, D= 20MM X 1/2" (un)

Material		FORTE	UNID	COEFICIENTE	PREÇO UNITÁRIO	TOTAL	
I00981	Fita veda rosca 18mm	ORSE	m	0,62100000	0,22	0,14	
I03515S	Joelho pvc, soldavel, com bucha de latao, 90 graus, 20 mm x 1/2", para agua fria predial	ORSE	un	1,00000000	7,28	7,28	
						TOTAL Material:	7,42

Mão de Obra		FORTE	UNID	COEFICIENTE	PREÇO UNITÁRIO	TOTAL	
I02696S	Encanador ou bombeiro hidraulico (horista)	ORSE	h	0,22000000	16,61	3,65	
I06111S	Servente de obras	ORSE	h	0,22000000	11,73	2,58	
						TOTAL Mão de Obra:	6,23

Serviço		FORTE	UNID	COEFICIENTE	PREÇO UNITÁRIO	TOTAL
S10554	Encargos Complementares - Encanador	ORSE	h	0,22000000	3,71	0,82

Rayane Ribeiro Galvão
Engenheira Civil
CREA - MA 111.789.024-1



PEDREIRAS/MA
Proc. 2391/001/2022
FLS. 541
Rub. e

PROponente:	Prefeitura Municipal de Pedreiras - MA		
Objeto:	Conclusão de Construção de Quadra Coberta com Vestiário Padrão FNDE - Povoado Marianópolis no Município de Pedreiras -		
Identificação:	Projeto Básico de Conclusão de Construção de Quadra Coberta com Vestiário Padrão FNDE - Povoado Marianópolis no Município de Pedreiras - MA		
Endereço:	Povoado Marianópolis - Município de Pedreiras - MA		
Base de Preços / Data Base:	ORSE SE 08/2022 - SBC MA 09/2022 - SEINFRA CE 027 - SINAPI MA 09/2022 - Valores Sem Desoneração	ENCARGOS SOCIAIS:	112,90%
		BDI:	22,36%

COMPOSIÇÃO DE CUSTO UNITÁRIO

S10549	Encargos Complementares - Servente	ORSE	h	0,22000000	3,79	0,83	
						TOTAL Serviço:	1,65
						VALOR:	15,30
						VALOR SEM ENCARGOS:	12,00
						VALOR ENCARGOS (112,90%):	3,30
						VALOR COM ENCARGOS:	15,30
						VALOR UNITÁRIO:	15,30
						VALOR COM BDI:	18,72

7.17. 89433 - LUVA DE REDUÇÃO, PVC, SOLDÁVEL, DN 40MM X 32MM, INSTALADO EM RAMAL DE DISTRIBUIÇÃO DE ÁGUA - FORNECIMENTO E INSTALAÇÃO. AF 06/2022 (UN)

Material	FORNTE	UNID	COEFICIENTE	PREÇO UNITÁRIO	TOTAL	
00000122	ADESIVO PLÁSTICO PARA PVC, FRASCO COM *850* GR	SINAPI	UN	0,01060000	54,86	0,58
00038383	LIXA D'ÁGUA EM FOLHA, GRAO 100	SINAPI	UN	0,03940000	1,86	0,07
00003672	LUVA DE REDUÇÃO SOLDÁVEL, PVC, 40 MM X 32 MM, PARA ÁGUA FRIA PREDIAL	SINAPI	UN	1,00000000	6,02	6,02
00020063	SOLUÇÃO PREPARADORA / LIMPADORA PARA PVC, FRASCO COM 1000 CM3	SINAPI	UN	0,01250000	62,15	0,78
					TOTAL Material:	7,45
Serviço	FORNTE	UNID	COEFICIENTE	PREÇO UNITÁRIO	TOTAL	
88248	AUXILIAR DE ENCANADOR OU BOMBEIRO HIDRÁULICO COM ENCARGOS COMPLEMENTARES	SINAPI	H	0,11810000	16,11	1,90
88267	ENCANADOR OU BOMBEIRO HIDRÁULICO COM ENCARGOS COMPLEMENTARES	SINAPI	H	0,11810000	20,73	2,45
					TOTAL Serviço:	4,35
					VALOR:	11,78
					VALOR SEM ENCARGOS:	9,80
					VALOR ENCARGOS (112,90%):	1,98
					VALOR COM ENCARGOS:	11,78
					VALOR UNITÁRIO:	11,78
					VALOR COM BDI:	14,41

7.18. 89579 - LUVA DE REDUÇÃO, PVC, SOLDÁVEL, DN 50MM X 25MM, INSTALADO EM PRUMADA DE ÁGUA FORNECIMENTO E INSTALAÇÃO. AF 12/2014 (UN)

Material	FORNTE	UNID	COEFICIENTE	PREÇO UNITÁRIO	TOTAL	
00000122	ADESIVO PLÁSTICO PARA PVC, FRASCO COM *850* GR	SINAPI	UN	0,01180000	54,86	0,65
00038383	LIXA D'ÁGUA EM FOLHA, GRAO 100	SINAPI	UN	0,01490000	1,86	0,03
00038023	LUVA DE REDUÇÃO, PVC, SOLDÁVEL, 50 X 25 MM, PARA ÁGUA FRIA PREDIAL	SINAPI	UN	1,00000000	6,54	6,54
00020063	SOLUÇÃO PREPARADORA / LIMPADORA PARA PVC, FRASCO COM 1000 CM3	SINAPI	UN	0,01500000	62,15	0,93
					TOTAL Material:	8,15
Serviço	FORNTE	UNID	COEFICIENTE	PREÇO UNITÁRIO	TOTAL	
88248	AUXILIAR DE ENCANADOR OU BOMBEIRO HIDRÁULICO COM ENCARGOS COMPLEMENTARES	SINAPI	H	0,06590000	16,11	1,06

Rayane Ribeiro Galvão
Engenheira Civil
CREA - MA 111.789.034-1



ESTADO DO MARANHÃO
PREFEITURA MUNICIPAL DE PEDREIRAS
CNPJ: 06.184.253/0001-49

PEDREIRAS/MA
Proc. 2341001/2022
FLS. 512
Rub. 1

PROponente:	Prefeitura Municipal de Pedreiras - MA		
Objeto:	Conclusão de Construção de Quadra Coberta com Vestiário Padrão FNDE - Povoado Marianópolis no Município de Pedreiras -		
Identificação:	Projeto Básico de Conclusão de Construção de Quadra Coberta com Vestiário Padrão FNDE - Povoado Marianópolis no Município de Pedreiras - MA		
Endereço:	Povoado Marianópolis - Município de Pedreiras - MA		
Base de Preços / Data Base:	ORSE SE 08/2022 - SBC MA 09/2022 - SEINFRA CE 027 - SINAPI MA 09/2022 - Valores Sem Desoneração	ENCARGOS SOCIAIS:	112,90%
		BDI:	22,36%

COMPOSIÇÃO DE CUSTO UNITÁRIO

88267	ENCANADOR OU BOMBEIRO HIDRÁULICO COM ENCARGOS COMPLEMENTARES	SINAPI	H	0,06590000	20,73	1,37
TOTAL Serviço:						2,43
VALOR:						10,55
VALOR SEM ENCARGOS:						9,45
VALOR ENCARGOS (112,90%):						1,10
VALOR COM ENCARGOS:						10,55
VALOR UNITÁRIO:						10,55
VALOR COM BDI:						12,91

7.19. 89386 - LUVA, PVC, SOLDÁVEL, DN 32MM, INSTALADO EM RAMAL OU SUB-RAMAL DE ÁGUA - FORNECIMENTO E INSTALAÇÃO. AF 06/2022 (UN)

Material	FORTE	UNID	COEFICIENTE	PREÇO UNITÁRIO	TOTAL	
00000122	ADESIVO PLÁSTICO PARA PVC, FRASCO COM *850* GR	SINAPI	UN	0,00940000	54,86	0,52
00036363	LIXA D'ÁGUA EM FOLHA, GRAO 100	SINAPI	UN	0,04030000	1,86	0,07
00003903	LUVA PVC SOLDÁVEL, 32 MM, PARA ÁGUA FRIA PREDIAL	SINAPI	UN	1,00000000	2,59	2,59
00020083	SOLUÇÃO PREPARADORA / LIMPADORA PARA PVC, FRASCO COM 1000 CM3	SINAPI	UN	0,01100000	62,15	0,68
TOTAL Material:					3,86	

Serviço	FORTE	UNID	COEFICIENTE	PREÇO UNITÁRIO	TOTAL	
88248	AUXILIAR DE ENCANADOR OU BOMBEIRO HIDRÁULICO COM ENCARGOS COMPLEMENTARES	SINAPI	H	0,12080000	16,11	1,95
88267	ENCANADOR OU BOMBEIRO HIDRÁULICO COM ENCARGOS COMPLEMENTARES	SINAPI	H	0,12080000	20,73	2,50
TOTAL Serviço:					4,45	
VALOR:					8,29	
VALOR SEM ENCARGOS:					6,27	
VALOR ENCARGOS (112,90%):					2,02	
VALOR COM ENCARGOS:					8,29	
VALOR UNITÁRIO:					8,29	
VALOR COM BDI:					10,14	

7.20. 89385 - LUVA SOLDÁVEL E COM ROSCA, PVC, SOLDÁVEL, DN 25MM X 3/4, INSTALADO EM RAMAL OU SUB-RAMAL DE ÁGUA - FORNECIMENTO E INSTALAÇÃO. AF 06/2022 (UN)

Material	FORTE	UNID	COEFICIENTE	PREÇO UNITÁRIO	TOTAL	
00000122	ADESIVO PLÁSTICO PARA PVC, FRASCO COM *850* GR	SINAPI	UN	0,00590000	54,86	0,32
00038383	LIXA D'ÁGUA EM FOLHA, GRAO 100	SINAPI	UN	0,03150000	1,86	0,06
00003906	LUVA SOLDÁVEL COM ROSCA, PVC, 25 MM X 3/4", PARA ÁGUA FRIA PREDIAL	SINAPI	UN	1,00000000	2,19	2,19
00020083	SOLUÇÃO PREPARADORA / LIMPADORA PARA PVC, FRASCO COM 1000 CM3	SINAPI	UN	0,00700000	62,15	0,44
TOTAL Material:					3,01	

Serviço	FORTE	UNID	COEFICIENTE	PREÇO UNITÁRIO	TOTAL	
88248	AUXILIAR DE ENCANADOR OU BOMBEIRO HIDRÁULICO COM ENCARGOS COMPLEMENTARES	SINAPI	H	0,09440000	16,11	1,52

Rayane Ribeiro Galvão
Engenheira Civil
CREA - MA 111.789.034-1



ESTADO DO MARANHÃO
PREFEITURA MUNICIPAL DE PEDREIRAS
CNPJ: 06.184.353/0001-49

PEDREIRAS/MA
Proc. 220001/2022
FLS. 543
Rub. 1

PROponente:	Prefeitura Municipal de Pedreiras - MA		
Objeto:	Conclusão de Construção de Quadra Coberta com Vestiário Padrão FNDE - Povoado Marianópolis no Município de Pedreiras -		
Identificação:	Projeto Básico de Conclusão de Construção de Quadra Coberta com Vestiário Padrão FNDE - Povoado Marianópolis no Município de Pedreiras - MA		
Endereço:	Povoado Marianópolis - Município de Pedreiras - MA		
Base de Preços / Data Base:	ORSE SE 08/2022 - SBC MA 09/2022 - SEINFRA CE 027 - SINAPI MA 09/2022 - Valores Sem Desoneração	ENCARGOS SOCIAIS:	112,90%
		BDI:	22,36%

COMPOSIÇÃO DE CUSTO UNITÁRIO

88267	ENCANADOR OU BOMBEIRO HIDRÁULICO COM ENCARGOS COMPLEMENTARES	SINAPI	H	0,09440000	20,73	1,96
TOTAL Serviço:						3,48
VALOR:						6,46
VALOR SEM ENCARGOS:						4,93
VALOR ENCARGOS (112,90%):						1,53
VALOR COM ENCARGOS:						6,46
VALOR UNITÁRIO:						6,46
VALOR COM BDI:						7,96

7.21. C2167 - REGISTRO DE GAVETA C/CANOPLA CROMADA D= 25mm (1") (UN)

Material	FORTE	UNID	COEFICIENTE	PREÇO UNITÁRIO	TOTAL
11180	FITA DE VEDAÇÃO	SEINFRA	M	1,20000000	0,28
11807	REGISTRO DE GAVETA CROMADA 25MM (1")	SEINFRA	UN	1,00000000	68,81
TOTAL Material:					69,16
Mão de Obra	FORTE	UNID	COEFICIENTE	PREÇO UNITÁRIO	TOTAL
10043	AJUDANTE DE ENCANADOR	SEINFRA	H	0,61000000	18,64
12320	ENCANADOR	SEINFRA	H	0,61000000	22,73
TOTAL Mão de Obra:					25,24
VALOR:					94,39
VALOR SEM ENCARGOS:					78,11
VALOR ENCARGOS (112,96%):					16,28
VALOR COM ENCARGOS:					94,39
VALOR UNITÁRIO:					94,39
VALOR COM BDI:					115,50

7.22. C2169 - REGISTRO DE GAVETA C/CANOPLA CROMADA D= 40mm (1 1/2") (UN)

Material	FORTE	UNID	COEFICIENTE	PREÇO UNITÁRIO	TOTAL
11180	FITA DE VEDAÇÃO	SEINFRA	M	1,88000000	0,28
11809	REGISTRO DE GAVETA CROMADA 40MM (1 1/2")	SEINFRA	UN	1,00000000	100,06
TOTAL Material:					100,89
Mão de Obra	FORTE	UNID	COEFICIENTE	PREÇO UNITÁRIO	TOTAL
10043	AJUDANTE DE ENCANADOR	SEINFRA	H	0,95000000	18,64
12320	ENCANADOR	SEINFRA	H	0,95000000	22,73
TOTAL Mão de Obra:					39,30
VALOR:					139,90
VALOR SEM ENCARGOS:					114,54
VALOR ENCARGOS (112,90%):					25,36
VALOR COM ENCARGOS:					139,90
VALOR UNITÁRIO:					139,90
VALOR COM BDI:					171,18

7.23. C2165 - REGISTRO DE GAVETA C/CANOPLA CROMADA D= 16mm (1/2") (UN)

Material	FORTE	UNID	COEFICIENTE	PREÇO UNITÁRIO	TOTAL
11180	FITA DE VEDAÇÃO	SEINFRA	M	0,56000000	0,28
11805	REGISTRO DE GAVETA CROMADA 15MM (1/2")	SEINFRA	UN	1,00000000	49,83
TOTAL Material:					49,99
Mão de Obra	FORTE	UNID	COEFICIENTE	PREÇO UNITÁRIO	TOTAL
10043	AJUDANTE DE ENCANADOR	SEINFRA	H	0,61000000	18,64

Rayano Ribeiro Galvão
Engenheiro Civil
CREA - MA 111 789 034-1



ESTADO DO MARANHÃO
PREFEITURA MUNICIPAL DE PEDREIRAS
CNPJ: 06.184.253/0001-49

PEDREIRAS/MA
Proc 2311001/2022
FLS. 544
Rub. e

PROponente:	Prefeitura Municipal de Pedreiras - MA		
Objeto:	Conclusão de Construção de Quadra Coberta com Vestiário Padrão FNDE - Povoado Marianópolis no Município de Pedreiras -		
Identificação:	Projeto Básico de Conclusão de Construção de Quadra Coberta com Vestiário Padrão FNDE - Povoado Marianópolis no Município de Pedreiras - MA		
Endereço:	Povoado Marianópolis - Município de Pedreiras - MA		
Base de Preços / Data Base:	ORSE SE 08/2022 - 5BC MA 09/2022 - SEINFRA	ENCARGOS SOCIAIS:	112,90%
	CE 027 - SINAPI MA 09/2022 - Valcres Sem Desoneração	BDI:	22,36%

COMPOSIÇÃO DE CUSTO UNITÁRIO

Quantidade	Descrição	Fonte	Unid.	Coefficiente	Preço Unitário	Total
12320	ENCANADOR	SEINFRA	H	0,61000000	22,73	13,87
TOTAL Mão de Obra:						25,24
VALOR:						75,23
VALOR SEM ENCARGOS:						58,95
VALOR ENCARGOS (112,90%):						16,28
VALOR COM ENCARGOS:						75,23
VALOR UNITÁRIO:						75,23
VALOR COM BDI:						92,05

7.24. C2166 - REGISTRO DE GAVETA C/ CANOPLA CROMADA D= 20mm (3/4") (UN)

Material	Fonte	Unid.	Coefficiente	Preço Unitário	Total	
11180	FITA DE VEDAÇÃO	SEINFRA	M	0,94000000	0,28	0,26
11805	REGISTRO DE GAVETA CROMADA 20MM (3/4")	SEINFRA	UN	1,00000000	56,21	56,21
TOTAL Material:						56,47
Mão de Obra	Fonte	Unid.	Coefficiente	Preço Unitário	Total	
10043	AJUDANTE DE ENCANADOR	SEINFRA	H	0,61000000	16,64	11,37
12320	ENCANADOR	SEINFRA	H	0,61000000	22,73	13,87
TOTAL Mão de Obra:						25,24
VALOR:						81,71
VALOR SEM ENCARGOS:						65,44
VALOR ENCARGOS (112,90%):						16,27
VALOR COM ENCARGOS:						81,71
VALOR UNITÁRIO:						81,71
VALOR COM BDI:						99,98

7.25. 89985 - REGISTRO DE PRESSÃO BRUTO, LATÃO, ROSCÁVEL, 3/4", COM ACABAMENTO E CANOPLA CROMADOS - FORNECIMENTO E INSTALAÇÃO, AF 08/2021 (UN)

Material	Fonte	Unid.	Coefficiente	Preço Unitário	Total	
00003148	FITA VEDA ROSCA EM ROLOS DE 18 MM X 50 M (L X C)	SINAPI	UN	0,01060000	12,90	0,14
00009024	REGISTRO PRESSAO COM ACABAMENTO E CANOPLA CROMADA, SIMPLES, BITOLA 3/4" (REF 1416)	SINAPI	UN	1,00000000	82,83	82,83
TOTAL Material:						82,97
Serviço	Fonte	Unid.	Coefficiente	Preço Unitário	Total	
88248	AUXILIAR DE ENCANADOR OU BOMBEIRO HIDRÁULICO COM ENCARGOS COMPLEMENTARES	SINAPI	H	0,22120000	16,11	3,56
88267	ENCANADOR OU BOMBEIRO HIDRÁULICO COM ENCARGOS COMPLEMENTARES	SINAPI	H	0,22120000	20,73	4,59
TOTAL Serviço:						8,15
VALOR:						91,10
VALOR SEM ENCARGOS:						87,40
VALOR ENCARGOS (112,90%):						3,70
VALOR COM ENCARGOS:						91,10
VALOR UNITÁRIO:						91,10
VALOR COM BDI:						111,47

7.26. 89385 - TE. PVC, SOLDÁVEL, DN 25MM, INSTALADO EM RAMAL OU SUB-RAMAL DE ÁGUA - FORNECIMENTO E INSTALAÇÃO. AF 06/2022 (UN)

Material	Fonte	Unid.	Coefficiente	Preço Unitário	Total	
00000122	ADESIVO PLASTICO PARA PVC, FRASCO COM "850" GR	SINAPI	UN	0,01060000	54,88	0,58
00038383	LIXA D'AGUA EM FOLHA, GRAO 100	SINAPI	UN	0,05070000	1,56	0,09

Rayane Ribeiro Galvão
Engenheira Civil
CREA - MA 111.789.034-1



ESTADO DO MARANHÃO
PREFEITURA MUNICIPAL DE PEDREIRAS
CNPJ: 06.184.253/0001-49

PEDREIRAS/MA
Proc. 231401/2022
FLS. 595
Rub. l

PROponente:	Prefeitura Municipal de Pedreiras - MA		
Objeto:	Conclusão de Construção de Quadra Coberta com Vestiário Padrão FNDE - Povoado Marianópolis no Município de Pedreiras -		
Identificação:	Projeto Básico de Conclusão de Construção de Quadra Coberta com Vestiário Padrão FNDE - Povoado Marianópolis no Município de Pedreiras - MA		
Endereço:	Povoado Marianópolis - Município de Pedreiras - MA		
Base de Preços / Data Base:	ORSE SE 08/2022 - SBC MA 09/2022 - SEINFRA CE 027 - SINAPI MA 09/2022 - Valores Sem Desoneração	ENCARGOS SOCIAIS:	112,90%
		BDI:	22,36%

COMPOSIÇÃO DE CUSTO UNITÁRIO

Material	Descrição	Fonte	Unid	Coefficiente	Preço Unitário	Total
00020083	SOLUÇÃO PREPARADORA / LIMPADORA PARA PVC, FRASCO COM 1000 CM3	SINAPI	UN	0,01200000	62,15	0,75
00007139	TE SOLDÁVEL, PVC, 90 GRAUS, 25 MM, PARA AGUA FRIA PREDIAL (NBR 5948)	SINAPI	UN	1,00000000	1,67	1,67
TOTAL Material:						3,09
Serviço	Descrição	Fonte	Unid	Coefficiente	Preço Unitário	Total
88248	AUXILIAR DE ENCANADOR OU BOMBEIRO HIDRÁULICO COM ENCARGOS COMPLEMENTARES	SINAPI	H	0,20260000	16,11	3,26
88267	ENCANADOR OU BOMBEIRO HIDRÁULICO COM ENCARGOS COMPLEMENTARES	SINAPI	H	0,20260000	20,73	4,20
TOTAL Serviço:						7,46
VALOR:						10,53
VALOR SEM ENCARGOS:						7,14
VALOR ENCARGOS (112,90%):						3,39
VALOR COM ENCARGOS:						10,53
VALOR UNITARIO:						10,53
VALOR COM BDI:						12,89

7.27. 89625 - YE, PVC, SOLDÁVEL, DN 40MM, INSTALADO EM PRUMADA DE ÁGUA - FORNECIMENTO E INSTALAÇÃO, AF 06/2022 (UN)						
Material	Descrição	Fonte	Unid	Coefficiente	Preço Unitário	Total
00000122	ADESIVO PLÁSTICO PARA PVC, FRASCO COM *850* GR	SINAPI	UN	0,01760000	54,86	0,97
00038383	LIXA D'ÁGUA EM FOLHA, GRAO 100	SINAPI	UN	0,02360000	1,86	0,04
00020083	SOLUÇÃO PREPARADORA / LIMPADORA PARA PVC, FRASCO COM 1000 CM3	SINAPI	UN	0,02100000	62,15	1,31
00007141	TE SOLDÁVEL, PVC, 90 GRAUS, 40 MM, PARA AGUA FRIA PREDIAL (NBR 5948)	SINAPI	UN	1,00000000	12,17	12,17
TOTAL Material:						14,49
Serviço	Descrição	Fonte	Unid	Coefficiente	Preço Unitário	Total
88248	AUXILIAR DE ENCANADOR OU BOMBEIRO HIDRÁULICO COM ENCARGOS COMPLEMENTARES	SINAPI	H	0,14000000	16,11	2,26
88267	ENCANADOR OU BOMBEIRO HIDRÁULICO COM ENCARGOS COMPLEMENTARES	SINAPI	H	0,14000000	20,73	2,90
TOTAL Serviço:						5,16
VALOR:						19,62
VALOR SEM ENCARGOS:						17,27
VALOR ENCARGOS (112,90%):						2,35
VALOR COM ENCARGOS:						19,62
VALOR UNITARIO:						19,62
VALOR COM BDI:						24,01

7.28. 89625 - TE, PVC, SOLDÁVEL, DN 50MM, INSTALADO EM PRUMADA DE ÁGUA - FORNECIMENTO E INSTALAÇÃO, AF 06/2022 (UN)						
Material	Descrição	Fonte	Unid	Coefficiente	Preço Unitário	Total
00000122	ADESIVO PLÁSTICO PARA PVC, FRASCO COM *850* GR	SINAPI	UN	0,02470000	54,86	1,36
00038383	LIXA D'ÁGUA EM FOLHA, GRAO 100	SINAPI	UN	0,02850000	1,86	0,05
00020083	SOLUÇÃO PREPARADORA / LIMPADORA PARA PVC, FRASCO COM 1000 CM3	SINAPI	UN	0,03300000	62,15	2,05

Rayane Ribeiro Galvão
Engenheira Civil
CREA - MA 111.789.034-1



ESTADO DO MARANHÃO
PREFEITURA MUNICIPAL DE PEDREIRAS
CNPJ: 06.184.253/0001-49

PEDREIRAS/MA
Proc. 7311001/2022
FLS. 546
Rub. l

PROponente:	Prefeitura Municipal de Pedreiras - MA		
Objeto:	Conclusão de Construção de Quadra Coberta com Vestiário Padrão FNDE - Povoado Marianópolis no Município de Pedreiras -		
Identificação:	Projeto Básico de Conclusão de Construção de Quadra Coberta com Vestiário Padrão FNDE - Povoado Marianópolis no Município de Pedreiras - MA		
Endereço:	Povoado Marianópolis - Município de Pedreiras - MA		
Base de Preços / Data Base:	ORSE SE 08/2022 - SBC MA 09/2022 - SEINFRA CE 027 - SINAPI MA 09/2022 - Valores Sem Desoneração	ENCARGOS SOCIAIS:	112,90%
		BDI:	22,36%

COMPOSIÇÃO DE CUSTO UNITÁRIO

Material	Descrição	Fonte	Unid	Coefficiente	Preço Unitário	Total
00007142	TE SOLDÁVEL, PVC, 90 GRAUS, 50 MM, PARA AGUA FRIA PREDIAL (NBR 5848)	SINAPI	UN	1,00000000	13,60	13,60
TOTAL Material:						17,08
Serviço	Descrição	Fonte	Unid	Coefficiente	Preço Unitário	Total
88248	AUXILIAR DE ENCANADOR OU BOMBEIRO HIDRÁULICO COM ENCARGOS COMPLEMENTARES	SINAPI	H	0,16940000	16,11	2,73
88257	ENCANADOR OU BOMBEIRO HIDRÁULICO COM ENCARGOS COMPLEMENTARES	SINAPI	H	0,16940000	20,73	3,51
TOTAL Serviço:						6,24
VALOR:						23,28
VALOR SEM ENCARGOS:						20,44
VALOR ENCARGOS (112,90%):						2,84
VALOR COM ENCARGOS:						23,28
VALOR UNITÁRIO:						23,28
VALOR COM BDI:						28,49

7.29. 89622 - TE DE REDUÇÃO, PVC, SOLDÁVEL, DN 32MM X 25MM, INSTALADO EM PRUMADA DE AGUA - FORNECIMENTO E INSTALAÇÃO. AF 06/2022 (UN)

Material	Descrição	Fonte	Unid	Coefficiente	Preço Unitário	Total
00000122	ADESIVO PLÁSTICO PARA PVC, FRASCO COM *650* GR	SINAPI	UN	0,01240000	54,86	0,68
00038383	LIXA D'AGUA EM FOLHA, GRAO 100	SINAPI	UN	0,01850000	1,88	0,03
00020083	SOLUÇÃO PREPARADORA / LIMPADORA PARA PVC, FRASCO COM 1000 CM3	SINAPI	UN	0,01430000	62,15	0,89
00007136	TE DE REDUÇÃO, PVC, SOLDÁVEL, 90 GRAUS, 32 MM X 25 MM, PARA AGUA FRIA PREDIAL	SINAPI	UN	1,00000000	8,26	8,26
TOTAL Material:						9,86
Serviço	Descrição	Fonte	Unid	Coefficiente	Preço Unitário	Total
88246	AUXILIAR DE ENCANADOR OU BOMBEIRO HIDRÁULICO COM ENCARGOS COMPLEMENTARES	SINAPI	H	0,10470000	16,11	1,69
88257	ENCANADOR OU BOMBEIRO HIDRÁULICO COM ENCARGOS COMPLEMENTARES	SINAPI	H	0,10470000	20,73	2,17
TOTAL Serviço:						3,86
VALOR:						13,70
VALOR SEM ENCARGOS:						11,94
VALOR ENCARGOS (112,90%):						1,76
VALOR COM ENCARGOS:						13,70
VALOR UNITÁRIO:						13,70
VALOR COM BDI:						16,76

7.30. 89626 - TE DE REDUÇÃO, PVC, SOLDÁVEL, DN 50MM X 40MM, INSTALADO EM PRUMADA DE AGUA - FORNECIMENTO E INSTALAÇÃO. AF 09/2022 (UN)

Material	Descrição	Fonte	Unid	Coefficiente	Preço Unitário	Total
00000122	ADESIVO PLÁSTICO PARA PVC, FRASCO COM *650* GR	SINAPI	UN	0,02120000	54,86	1,16
00038383	LIXA D'AGUA EM FOLHA, GRAO 100	SINAPI	UN	0,02690000	1,88	0,05
00020083	SOLUÇÃO PREPARADORA / LIMPADORA PARA PVC, FRASCO COM 1000 CM3	SINAPI	UN	0,02700000	62,15	1,68

Royane Ribeiro Galvão
Engenheira Civil
CREA - MA 111.789.034-1



ESTADO DO MARANHÃO
PREFEITURA MUNICIPAL DE PEDREIRAS
CNPJ: 06.184.253/0001-49

PEDREIRAS/MA
Proc. 234001/2022
FLS. 547
Rub. e

PROponente:	Prefeitura Municipal de Pedreiras - MA		
Objeto:	Conclusão de Construção de Quadra Coberta com Vestiário Padrão FNDE - Povoado Marianópolis no Município de Pedreiras -		
Identificação:	Projeto Básico de Conclusão de Construção de Quadra Coberta com Vestiário Padrão FNDE - Povoado Marianópolis no Município de Pedreiras - MA		
Endereço:	Povoado Marianópolis - Município de Pedreiras - MA		
Base de Preços / Data Base:	ORSE SE 08/2022 - SBC MA 09/2022 - SEINFRA CE 027 - SINAPI MA 09/2022 - Valores Sem Desoneração	ENCARGOS SOCIAIS:	112,90%
		BDI:	22,36%

COMPOSIÇÃO DE CUSTO UNITÁRIO

00007131	TE DE REDUÇÃO, PVC, SOLDAVEL, 90 GRAUS, 50 MM X 40 MM, PARA AGUA FRIA PREDIAL	SINAPI	UN	1,00000000	24,07	24,07
TOTAL Material:						28,96
Serviço		FORNTE	UNID	COEFICIENTE	PREÇO UNITÁRIO	TOTAL
88246	AUXILIAR DE ENCANADOR OU BOMBEIRO HIDRÁULICO COM ENCARGOS COMPLEMENTARES	SINAPI	H	0,15470000	16,11	2,49
88267	ENCANADOR OU BOMBEIRO HIDRÁULICO COM ENCARGOS COMPLEMENTARES	SINAPI	H	0,15470000	20,73	3,21
TOTAL Serviço:						5,70
VALOR:						32,64
VALOR SEM ENCARGOS:						30,05
VALOR ENCARGOS (112,90%):						2,59
VALOR COM ENCARGOS:						32,64
VALOR UNITÁRIO:						32,64
VALOR COM BDI:						39,94

7.31. 86906 - TORNEIRA CROMADA DE MESA, 1/2" OU 3/4", PARA LAVATORIO, PADRÃO POPULAR - FORNECIMENTO E INSTALAÇÃO. AF 12/2013 (UN)

Material		FORNTE	UNID	COEFICIENTE	PREÇO UNITÁRIO	TOTAL
00003146	FITA VEDA ROSCA EM ROLOS DE 18 MM X 10 M (L X C)	SINAPI	UN	0,02100000	3,50	0,07
00013415	TORNEIRA DE MESA/BANCADA, PARA LAVATORIO, FOXA, METALICA CROMADA, PADRAO POPULAR, 1/2" OU 3/4" (REF 1193)	SINAPI	UN	1,00000000	52,95	52,95
TOTAL Material:						53,02
Serviço		FORNTE	UNID	COEFICIENTE	PREÇO UNITÁRIO	TOTAL
88267	ENCANADOR OU BOMBEIRO HIDRÁULICO COM ENCARGOS COMPLEMENTARES	SINAPI	H	0,09600000	20,73	1,99
88316	SERVENTE COM ENCARGOS COMPLEMENTARES	SINAPI	H	0,03030000	16,27	0,49
TOTAL Serviço:						2,48
VALOR:						55,50
VALOR SEM ENCARGOS:						54,36
VALOR ENCARGOS (112,90%):						1,14
VALOR COM ENCARGOS:						55,50
VALOR UNITÁRIO:						55,50
VALOR COM BDI:						67,91

7.32. 94786 - TORNEIRA DE BOIA REAL, ROSCÁVEL, 3/4", FORNECIDA E INSTALADA EM RESERVAÇÃO DE ÁGUA. AF 08/2016 (UN)

Material		FORNTE	UNID	COEFICIENTE	PREÇO UNITÁRIO	TOTAL
00003148	FITA VEDA ROSCA EM ROLOS DE 18 MM X 50 M (L X C)	SINAPI	UN	0,00530000	12,90	0,07
00011830	TORNEIRA DE BOIA CONVENCIONAL PARA CAIXA D'ÁGUA, ÁGUA FRIA, 3/4", COM HASTE E TORNEIRA METALICOS E BALAO PLASTICO	SINAPI	UN	1,00000000	29,72	29,72
TOTAL Material:						29,79
Serviço		FORNTE	UNID	COEFICIENTE	PREÇO UNITÁRIO	TOTAL
88248	AUXILIAR DE ENCANADOR OU BOMBEIRO HIDRÁULICO COM ENCARGOS COMPLEMENTARES	SINAPI	H	0,19040000	16,11	3,07

Rayane Ribeiro Galvão
Engenheira Civil
CREA - MA 111.789-034-1



ESTADO DO MARANHÃO
PREFEITURA MUNICIPAL DE PEDREIRAS
CNPJ: 06.164.253/0001-49

PEDREIRAS/MA
Proc. 2314001/2022
FLS. 548
Rub. 2

PROPONENTE:	Prefeitura Municipal de Pedreiras - MA		
OBJETO:	Conclusão de Construção de Quadra Coberta com Vestiário Padrão FNDE - Povoado Marianópolis no Município de Pedreiras -		
IDENTIFICAÇÃO:	Projeto Básico de Conclusão de Construção de Quadra Coberta com Vestiário Padrão FNDE - Povoado Marianópolis no Município de Pedreiras - MA		
ENDEREÇO:	Povoado Marianópolis - Município de Pedreiras - MA		
BASE DE PREÇOS/ DATA BASE:	ORSE SE 08/2022 - SBC MA 09/2022 - SEINFRA CE 027 - SINAPI MA 09/2022 - Valores Sem Desoneração	ENCARGOS SOCIAIS:	112,90%
		BDI:	22,36%

COMPOSIÇÃO DE CUSTO UNITÁRIO

88267	ENCANADOR OU BOMBEIRO HIDRÁULICO COM ENCARGOS COMPLEMENTARES	SINAPI	H	0,19040000	20,73	3,95
TOTAL Serviço:						7,92
VALOR:						36,73
VALOR SEM ENCARGOS:						33,60
VALOR ENCARGOS (112,90%):						3,13
VALOR COM ENCARGOS:						36,73
VALOR UNITÁRIO:						36,73
VALOR COM BDI:						45,00

7.33. 89401 - TUBO, PVC, SOLDÁVEL, DN 20MM, INSTALADO EM RAMAL DE DISTRIBUIÇÃO DE ÁGUA - FORNECIMENTO E INSTALAÇÃO. AF_08/2022 (M)

Material	FORTE	UNID	COEFICIENTE	PREÇO UNITÁRIO	TOTAL	
00038383	LIXA D'AGUA EM FOLHA, GRAO 100	SINAPI	UN	0,03190000	1,86	0,06
00009657	TUBO PVC, SOLDÁVEL, DN 20 MM, AGUA FRIA (NBR-5648)	SINAPI	M	1,04930000	3,90	4,09
TOTAL Material:					4,15	

Serviço	FORTE	UNID	COEFICIENTE	PREÇO UNITÁRIO	TOTAL	
88240	AUXILIAR DE ENCANADOR OU BOMBEIRO HIDRÁULICO COM ENCARGOS COMPLEMENTARES	SINAPI	H	0,13670000	16,11	2,20
88267	ENCANADOR OU BOMBEIRO HIDRÁULICO COM ENCARGOS COMPLEMENTARES	SINAPI	H	0,13670000	20,73	2,83
TOTAL Serviço:					5,03	
VALOR:					9,17	
VALOR SEM ENCARGOS:					6,88	
VALOR ENCARGOS (112,90%):					2,29	
VALOR COM ENCARGOS:					9,17	
VALOR UNITÁRIO:					9,17	
VALOR COM BDI:					11,22	

7.34. 89448 - TUBO, PVC, SOLDÁVEL, DN 25MM, INSTALADO EM PRUMADA DE ÁGUA - FORNECIMENTO E INSTALAÇÃO. AF_06/2022 (M)

Material	FORTE	UNID	COEFICIENTE	PREÇO UNITÁRIO	TOTAL	
00038383	LIXA D'AGUA EM FOLHA, GRAO 100	SINAPI	UN	0,00450000	1,86	0,01
00009658	TUBO PVC, SOLDÁVEL, DN 25 MM, AGUA FRIA (NBR-5648)	SINAPI	M	1,04930000	5,00	5,25
TOTAL Material:					5,26	

Serviço	FORTE	UNID	COEFICIENTE	PREÇO UNITÁRIO	TOTAL	
88248	AUXILIAR DE ENCANADOR OU BOMBEIRO HIDRÁULICO COM ENCARGOS COMPLEMENTARES	SINAPI	H	0,01950000	16,11	0,31
88267	ENCANADOR OU BOMBEIRO HIDRÁULICO COM ENCARGOS COMPLEMENTARES	SINAPI	H	0,01950000	20,73	0,40
TOTAL Serviço:					0,71	
VALOR:					5,95	
VALOR SEM ENCARGOS:					5,62	
VALOR ENCARGOS (112,90%):					0,33	
VALOR COM ENCARGOS:					5,95	
VALOR UNITÁRIO:					5,95	
VALOR COM BDI:					7,28	

Rayane Ribeiro Galvão
Engenheira Civil
CREA - MA 111.790.034-1



ESTADO DO MARANHÃO
PREFEITURA MUNICIPAL DE PEDREIRAS
CNPJ: 06.184.353/0001-49

PEDREIRAS/MA
Proc. Bd/001/2022
FLS. 549
Rub. 2

PROponente:	Prefeitura Municipal de Pedreiras - MA		
Objeto:	Conclusão de Construção de Quadra Coberta com Vestiário Padrão FNDE - Povoado Marianópolis no Município de Pedreiras -		
Identificação:	Projeto Básico de Conclusão de Construção de Quadra Coberta com Vestiário Padrão FNDE - Povoado Marianópolis no Município de Pedreiras - MA		
Endereço:	Povoado Marianópolis - Município de Pedreiras - MA		
Base de Preços / Data Base:	ORSE SE 08/2022 - SBC MA 09/2022 - SEINFRA CE 027 - SINAPI MA 09/2022 - Valores Sem Desoneração	ENCARGOS SOCIAIS:	112,90%
		BDE	22,36%

COMPOSIÇÃO DE CUSTO UNITÁRIO

7.35. 89447 - TUBO, PVC, SOLDÁVEL, DN 32MM, INSTALADO EM PRUMADA DE ÁGUA - FORNECIMENTO E INSTALAÇÃO. AF_06/2022 (M)

Material	FORNTE	UNID	COEFICIENTE	PREÇO UNITÁRIO	TOTAL	
00038383	LIXA D'AGUA EM FOLHA, GRAO 100	SINAPI	UN	0,00550000	1,86	0,01
00009869	TUBO PVC, SOLDÁVEL, DN 32 MM, ÁGUA FRIA (NBR-5648)	SINAPI	M	1,04930000	11,23	11,76
TOTAL Material:					11,79	
Serviço	FORNTE	UNID	COEFICIENTE	PREÇO UNITÁRIO	TOTAL	
88248	AUXILIAR DE ENCANADOR OU BOMBEIRO HIDRÁULICO COM ENCARGOS COMPLEMENTARES	SINAPI	H	0,02350000	16,11	0,38
88267	ENCANADOR OU BOMBEIRO HIDRÁULICO COM ENCARGOS COMPLEMENTARES	SINAPI	H	0,02350000	20,73	0,49
TOTAL Serviço:					0,87	
VALOR:					12,64	
VALOR SEM ENCARGOS:					12,26	
VALOR ENCARGOS (112,90%):					0,38	
VALOR COM ENCARGOS:					12,64	
VALOR UNITÁRIO:					12,64	
VALOR COM BDI:					15,47	

7.36. 89448 - TUBO, PVC, SOLDÁVEL, DN 40MM, INSTALADO EM PRUMADA DE ÁGUA - FORNECIMENTO E INSTALAÇÃO. AF_06/2022 (M)

Material	FORNTE	UNID	COEFICIENTE	PREÇO UNITÁRIO	TOTAL	
00038383	LIXA D'AGUA EM FOLHA, GRAO 100	SINAPI	UN	0,00680000	1,86	0,01
00009874	TUBO PVC, SOLDÁVEL, DN 40 MM, ÁGUA FRIA (NBR-5648)	SINAPI	M	1,04930000	16,34	17,15
TOTAL Material:					17,16	
Serviço	FORNTE	UNID	COEFICIENTE	PREÇO UNITÁRIO	TOTAL	
88248	AUXILIAR DE ENCANADOR OU BOMBEIRO HIDRÁULICO COM ENCARGOS COMPLEMENTARES	SINAPI	H	0,02820000	16,11	0,45
88267	ENCANADOR OU BOMBEIRO HIDRÁULICO COM ENCARGOS COMPLEMENTARES	SINAPI	H	0,02820000	20,73	0,58
TOTAL Serviço:					1,03	
VALOR:					18,18	
VALOR SEM ENCARGOS:					17,71	
VALOR ENCARGOS (112,90%):					0,47	
VALOR COM ENCARGOS:					18,18	
VALOR UNITÁRIO:					18,18	
VALOR COM BDI:					22,25	

7.37. 89449 - TUBO, PVC, SOLDÁVEL, DN 50MM, INSTALADO EM PRUMADA DE ÁGUA - FORNECIMENTO E INSTALAÇÃO. AF_06/2022 (M)

Material	FORNTE	UNID	COEFICIENTE	PREÇO UNITÁRIO	TOTAL	
00038383	LIXA D'AGUA EM FOLHA, GRAO 100	SINAPI	UN	0,00800000	1,86	0,01
00009875	TUBO PVC, SOLDÁVEL, DN 50 MM, PARA ÁGUA FRIA (NBR-5648)	SINAPI	M	1,04930000	18,72	19,64
TOTAL Material:					19,65	
Serviço	FORNTE	UNID	COEFICIENTE	PREÇO UNITÁRIO	TOTAL	
88248	AUXILIAR DE ENCANADOR OU BOMBEIRO HIDRÁULICO COM ENCARGOS COMPLEMENTARES	SINAPI	H	0,03410000	16,11	0,55

Rayane Ribeiro Galvão
Engenheira Civil
CREA - MA 111.763.034-1



PEDREIRAS/MA
Proc. 2311001/2022
FLS. 550
Rub. 1

PROponente:	Prefeitura Municipal de Pedreiras - MA		
Objeto:	Conclusão de Construção de Quadra Coberta com Vestiário Padrão FNDE - Povoado Maranhópolis no Município de Pedreiras -		
Identificação:	Projeto Básico de Conclusão de Construção de Quadra Coberta com Vestiário Padrão FNDE - Povoado Maranhópolis no Município de Pedreiras - MA		
Endereço:	Povoado Maranhópolis - Município de Pedreiras - MA		
Base de Preços / Data Base:	ORSE SE 08/2022 - SBC MA 09/2022 - SEINFRA CE 027 - SINAPI MA 09/2022 - Valores Sem Desoneração	ENCARGOS SOCIAIS:	112,90%
		BDI:	22,36%

COMPOSIÇÃO DE CUSTO UNITÁRIO

88267	ENCANADOR OU BOMBEIRO HIDRÁULICO COM ENCARGOS COMPLEMENTARES	SINAPI	H	0,03410000	20,73	0,71
TOTAL Serviço:						1,26
VALOR:						20,89
VALOR SEM ENCARGOS:						20,32
VALOR ENCARGOS (112,90%):						0,57
VALOR COM ENCARGOS:						20,89
VALOR UNITÁRIO:						20,89
VALOR COM BDI:						25,56

7.39. 89375 - UNIÃO, PVC, SOLDÁVEL, DN 20MM, INSTALADO EM RAMAL OU SUB-RAMAL DE ÁGUA - FORNECIMENTO E INSTALAÇÃO. AF_06/2022 (UN)

Material	FONTE	UNID	COEFICIENTE	PREÇO UNITÁRIO	TOTAL	
00000122	ADESIVO PLÁSTICO PARA PVC, FRASCO COM *850* GR	SINAPI	UN	0,00470000	54,86	0,26
00038383	LIXA D'ÁGUA EM FOLHA, GRAO 100	SINAPI	UN	0,02910000	1,86	0,05
00020083	SOLUÇÃO PREPARADORA / LIMPADORA PARA PVC, FRASCO COM 1000 CM3	SINAPI	UN	0,00600000	62,15	0,37
00009905	UNIÃO PVC, SOLDÁVEL, 20 MM, PARA ÁGUA FRIA PREDIAL	SINAPI	UN	1,00000000	10,01	10,01
TOTAL Material:					10,69	
Serviço	FONTE	UNID	COEFICIENTE	PREÇO UNITÁRIO	TOTAL	
88248	AUXILIAR DE ENCANADOR OU BOMBEIRO HIDRÁULICO COM ENCARGOS COMPLEMENTARES	SINAPI	H	0,08740000	16,11	1,41
88267	ENCANADOR OU BOMBEIRO HIDRÁULICO COM ENCARGOS COMPLEMENTARES	SINAPI	H	0,08740000	20,73	1,81
TOTAL Serviço:					3,22	
VALOR:					13,89	
VALOR SEM ENCARGOS:					12,43	
VALOR ENCARGOS (112,90%):					1,46	
VALOR COM ENCARGOS:					13,89	
VALOR UNITÁRIO:					13,89	
VALOR COM BDI:					17,00	

7.39. 89594 - UNIÃO, PVC, SOLDÁVEL, DN 50MM, INSTALADO EM PRUMADA DE ÁGUA - FORNECIMENTO E INSTALAÇÃO. AF_08/2022 (UN)

Material	FONTE	UNID	COEFICIENTE	PREÇO UNITÁRIO	TOTAL	
00000122	ADESIVO PLÁSTICO PARA PVC, FRASCO COM *850* GR	SINAPI	UN	0,01650000	54,86	0,91
00038383	LIXA D'ÁGUA EM FOLHA, GRAO 100	SINAPI	UN	0,01900000	1,86	0,04
00020083	SOLUÇÃO PREPARADORA / LIMPADORA PARA PVC, FRASCO COM 1000 CM3	SINAPI	UN	0,02200000	62,15	1,37
00009897	UNIÃO PVC, SOLDÁVEL, 50 MM, PARA ÁGUA FRIA PREDIAL	SINAPI	UN	1,00000000	41,50	41,50
TOTAL Material:					43,82	
Serviço	FONTE	UNID	COEFICIENTE	PREÇO UNITÁRIO	TOTAL	
88248	AUXILIAR DE ENCANADOR OU BOMBEIRO HIDRÁULICO COM ENCARGOS COMPLEMENTARES	SINAPI	H	0,08470000	16,11	1,36

Rayano Ribeiro Galvão
Engenheiro Civil
CREA - MA 111.789-034-1



ESTADO DO MARANHÃO
PREFEITURA MUNICIPAL DE PEDREIRAS
CNPJ: 06.184.253/0001-19

PEDREIRAS/MA
Proc. 231400/1202 2
FLS. 551
Rub. e

PROponente:	Prefeitura Municipal de Pedreiras - MA		
Objeto:	Conclusão de Construção de Quadra Coberta com Vestiário Padrão FNDE - Povoado Marianópolis no Município de Pedreiras -		
Identificação:	Projeto Básico de Conclusão de Construção de Quadra Coberta com Vestiário Padrão FNDE - Povoado Marianópolis no Município de Pedreiras - MA		
Endereço:	Povoado Marianópolis - Município de Pedreiras - MA		
Base de Preços / Data Base:	ORSE SE 08/2022 - SBC MA 09/2022 - SEINFRA CE 027 - SINAPI MA 09/2022 - Valores Sem Desoneração	ENCARGOS SOCIAIS:	112,90%
		BDI:	22,36%

COMPOSIÇÃO DE CUSTO UNITÁRIO

Quantidade	Descrição	Fonte	Unid.	Coefficiente	Preço Unitário	Total
85267	ENCANADOR OU BOMBEIRO HIDRÁULICO COM ENCARGOS COMPLEMENTARES	SINAPI	H	0,08470000	20,73	1,76
TOTAL Serviço:						3,12
VALOR:						46,90
VALOR SEM ENCARGOS:						45,48
VALOR ENCARGOS (112,90%):						1,42
VALOR COM ENCARGOS:						46,90
VALOR UNITÁRIO:						46,90
VALOR COM BDI:						57,38

7.40. 95471 - VASO SANITÁRIO SIFONADO CONVENCIONAL PARA PCD SEM FURO FRONTAL COM LOUÇA BRANCA SEM ASSENTO - FORNECIMENTO E INSTALAÇÃO. AF 10/2016 (UN)

Material	Fonte	Unid.	Coefficiente	Preço Unitário	Total
00006138	ANEL DE VEDAÇÃO, PVC FLEXÍVEL, 100 MM, PARA SAÍDA DE BACIA / VASO SANITÁRIO	SINAPI	UN	1,00000000	13,30
00036520	BACIA SANITÁRIA (VASO) CONVENCIONAL PARA PCD, SEM FURO FRONTAL, DE LOUÇA BRANCA (SEM ASSENTO)	SINAPI	UN	1,00000000	601,20
00004384	PARAFUSO NIQUELADO COM ACABAMENTO CROMADO PARA FIXAR PEÇA SANITÁRIA, INCLUI PORÇA CEGA, ARRUELA E BUCHA DE NYLON TAMANHO S-10	SINAPI	UN	2,00000000	48,82
00037329	REJUNTE EPOXI, QUALQUER COR	SINAPI	KG	0,08810000	132,33
TOTAL Material:					674,98

Serviço	Fonte	Unid.	Coefficiente	Preço Unitário	Total
88267	ENCANADOR OU BOMBEIRO HIDRÁULICO COM ENCARGOS COMPLEMENTARES	SINAPI	H	1,15400000	23,92
88316	SERVENTE COM ENCARGOS COMPLEMENTARES	SINAPI	H	0,55650000	9,05
TOTAL Serviço:					32,97
VALOR:					707,94
VALOR SEM ENCARGOS:					692,98
VALOR ENCARGOS (112,90%):					14,96
VALOR COM ENCARGOS:					707,94
VALOR UNITÁRIO:					707,94
VALOR COM BDI:					866,24

7.41. 95469 - VASO SANITÁRIO SIFONADO CONVENCIONAL COM LOUÇA BRANCA - FORNECIMENTO E INSTALAÇÃO. AF 10/2016 (UN)

Material	Fonte	Unid.	Coefficiente	Preço Unitário	Total
00006138	ANEL DE VEDAÇÃO, PVC FLEXÍVEL, 100 MM, PARA SAÍDA DE BACIA / VASO SANITÁRIO	SINAPI	UN	1,00000000	13,30
00010420	BACIA SANITÁRIA (VASO) CONVENCIONAL, DE LOUÇA BRANCA, SIFÃO APARENTE, SAÍDA VERTICAL (SEM ASSENTO)	SINAPI	UN	1,00000000	191,10
00004384	PARAFUSO NIQUELADO COM ACABAMENTO CROMADO PARA FIXAR PEÇA SANITÁRIA, INCLUI PORÇA CEGA, ARRUELA E BUCHA DE NYLON TAMANHO S-10	SINAPI	UN	2,00000000	48,82

Rayane Ribeiro Galvão
Engenheira Civil
CREA - MA 111.789.034-1



ESTADO DO MARANHÃO
PREFEITURA MUNICIPAL DE PEDREIRAS
CNPJ: 06.184.253/0001-49

PEDREIRAS/MA
Proc. B400/2022
FLS. 552
Rub. l

PROponente:	Prefeitura Municipal de Pedreiras - MA		
Objeto:	Conclusão de Construção de Quadra Coberta com Vestiário Padrão FNDE - Povoado Marianópolis no Município de Pedreiras -		
Identificação:	Projeto Básico de Conclusão de Construção de Quadra Coberta com Vestiário Padrão FNDE - Povoado Marianópolis no Município de Pedreiras - MA		
Endereço:	Povoado Marianópolis - Município de Pedreiras - MA		
Base de Preços / Data Base:	ORSE SE 08/2022 - SBC MA 09/2022 - SEINFRA CE 027 - SINAPI MA 09/2022 - Valores Sem Desoneração	ENCARGOS SOCIAIS:	112,90%
		BDI:	22,35%

COMPOSIÇÃO DE CUSTO UNITÁRIO

00037329	REJUNTE EPOXI, QUALQUER COR	SINAPI	KG	0,08810000	132,33	11,66
					TOTAL Material:	264,88
Serviço		Fonte	Unid	Coefficiente	Preço Unitário	Total
88267	ENCANADOR OU BOMBEIRO HIDRÁULICO COM ENCARGOS COMPLEMENTARES	SINAPI	H	0,49680000	20,73	10,30
88316	SERVENTE COM ENCARGOS COMPLEMENTARES	SINAPI	H	0,34950000	16,27	5,69
					TOTAL Serviço:	15,99
					VALOR:	280,84
					VALOR SEM ENCARGOS:	273,64
					VALOR ENCARGOS (112,90%):	7,20
					VALOR COM ENCARGOS:	280,84
					VALOR UNITÁRIO:	280,84
					VALOR COM BDI:	343,64

8.1. 00020086 - BUCHA DE REDUCAO DE PVC, SOLDAVEL, LONGA, 50 X 40 MM, PARA ESGOTO PREDIAL (UN)						
Material		Fonte	Unid	Coefficiente	Preço Unitário	Total
00020086	BUCHA DE REDUCAO DE PVC, SOLDAVEL, LONGA, 50 X 40 MM, PARA ESGOTO PREDIAL	SINAPI	UN	1,00000000	2,62	2,62
					TOTAL Material:	2,62
					VALOR:	2,62
					VALOR SEM ENCARGOS:	2,62
					VALOR ENCARGOS:	0,00
					VALOR COM ENCARGOS:	2,62
					VALOR UNITÁRIO:	2,62
					VALOR COM BDI:	3,21

8.2. 504883 - CAIXA DE INSPECAO 0.60 x 0.60 x 0.60M (un)						
Serviço		Fonte	Unid	Coefficiente	Preço Unitário	Total
S00140	Aço CA - 50 Ø 6,3 a 12,5mm, inclusive corte, dobragem, montagem e colocação de ferragens nas formas, para superestruturas e fundações - R1	ORSE	kg	1,73000000	14,82	25,64
S00155	Alvenaria tijolo cerâmico maciço (5x9x19), esp = 0,09m (singela), com argamassa traço 15 - 1:2:8 (cimento / cal / areia) e junta de 2,0cm - R1	ORSE	m2	1,80000000	94,80	170,64
S03310	Chapisco em parede com argamassa traço 11 - 1:3 (cimento / areia) - Revisado 08/2015	ORSE	m2	1,71000000	6,20	10,60
S00095	Concreto simples fabricado na obra, fck=13,5 mpa, lançado e adensado	ORSE	m3	0,08100000	513,82	41,62
S00126	Concreto simples fabricado na obra, fck=15 mpa, lançado e adensado	ORSE	m3	0,08100000	541,40	43,85
S02497	Escavação manual de vala ou cava em material de 1ª categoria, profundidade até 1,50m	ORSE	m3	1,80000000	46,55	83,79
S00090	Forma plana para fundações, em compensado resinado 12mm, 02 usos	ORSE	m2	1,17000000	105,59	123,54
S00072	Reaterro manual de valas, com compactação utilizando são, sem controle do grau de compactação	ORSE	m3	1,15000000	31,04	35,70

Rayane Ribeiro Galvão
Engenheira Civil
CREA - MA 111.789.034-1



ESTADO DO MARANHÃO
PREFEITURA MUNICIPAL DE PEDREIRAS
CNPJ: 06.184.253/0001-49

PEDREIRAS/MA
Proc. 2311 001/2022
FLS. 553
Rub. e

PROponente:	Prefeitura Municipal de Pedreiras - MA		
Objeto:	Conclusão de Construção de Quadra Coberta com Vestiário Padrão FNDE - Povoado Marianópolis no Município de Pedreiras -		
Identificação:	Projeto Básico de Conclusão de Construção de Quadra Coberta com Vestiário Padrão FNDE - Povoado Marianópolis no Município de Pedreiras - MA		
Endereço:	Povoado Marianópolis - Município de Pedreiras - MA		
Base de Preços / Data Base:	ORSE SE 08/2022 - SBC MA 09/2022 - SEINFRA CE 027 - SINAPI MA 09/2022 - Valores Sem Desoneração	ENCARGOS SOCIAIS:	112,90%
		BDI:	22,36%

COMPOSIÇÃO DE CUSTO UNITÁRIO

CD	Descrição	ORSE	Unid	Coeficiente	Preço Unitário	Total
S01908	Reboco ou emboço externo, de parede, com argamassa traço 15 - 1:2:8 (cimento / cal / areia), espessura 2,0 cm	ORSE	m2	1,71000000	31,39	53,66
TOTAL Serviço:						539,08
VALOR:						589,08
VALOR SEM ENCARGOS:						448,93
VALOR ENCARGOS (112,90%):						140,13
VALOR COM ENCARGOS:						589,06
VALOR UNITÁRIO:						539,08
VALOR COM BDI:						720,77

B.3. 89707 - CAIXA SIFONADA, PVC, DN 100 X 100 X 50 MM, JUNTA ELÁSTICA, FORNECIDA E INSTALADA EM RAMAL DE DESCARGA OU EM RAMAL DE ESGOTO SANITÁRIO. AF. 08/2022 (UN)

Material	Fonte	Unid	Coeficiente	Preço Unitário	Total	
00000122	ADESIVO PLÁSTICO PARA PVC, FRASCO COM *850* GR	SINAPI	UN	0,02920000	54,86	1,60
00005103	CAIXA SIFONADA PVC, 100 X 100 X 50 MM, COM GRELHA REDONDA, BRANCA	SINAPI	UN	1,00000000	27,63	27,63
00038363	LIXA D'ÁGUA EM FOLHA, GRÃO 100	SINAPI	UN	0,01540000	1,86	0,03
00020063	SOLUÇÃO PREPARADORA / LIMPADORA PARA PVC, FRASCO COM 1000 CM3	SINAPI	UN	0,04400000	62,15	2,73
TOTAL Material:						31,98
Serviço	Fonte	Unid	Coeficiente	Preço Unitário	Total	
88248	AUXILIAR DE ENCANADOR OU BOMBEIRO HIDRÁULICO COM ENCARGOS COMPLEMENTARES	SINAPI	H	0,39670000	16,11	6,42
88267	ENCANADOR OU BOMBEIRO HIDRÁULICO COM ENCARGOS COMPLEMENTARES	SINAPI	H	0,39670000	20,73	8,27
TOTAL Serviço:						14,69
VALOR:						46,68
VALOR SEM ENCARGOS:						39,99
VALOR ENCARGOS (112,90%):						6,67
VALOR COM ENCARGOS:						46,66
VALOR UNITÁRIO:						46,66
VALOR COM BDI:						57,09

B.4. S04282 - CAIXA SIFONADA EM PVC, 150 X 150 X 50 MM, COM TAMPA CEGA, ACABAMENTO BRANCO, AKROS OU SIMILAR (un)

Material	Fonte	Unid	Coeficiente	Preço Unitário	Total	
103352	Caixa sifonada em pvc, quadrada, com tampa cega, 150 x 150 x 50 mm, completa	ORSE	Un	1,00000000	32,97	32,97
TOTAL Material:						32,97
Mão de Obra	Fonte	Unid	Coeficiente	Preço Unitário	Total	
102690S	Encanador ou bombeiro hidráulico (horista)	ORSE	h	0,50000000	16,81	8,31
106111S	Servente de obras	ORSE	h	0,50000000	11,73	5,87
TOTAL Mão de Obra:						14,18
Serviço	Fonte	Unid	Coeficiente	Preço Unitário	Total	
S10554	Encargos Complementares - Encanador	ORSE	h	0,50000000	3,71	1,86

Rayane Ribeiro Galvão
Engenheira Civil
CREA - MA 111.789.034-1



ESTADO DO MARANHÃO
PREFEITURA MUNICIPAL DE PEDREIRAS
CNPJ: 06.184.253/0001-49

PEDREIRAS/MA
Proc. 2311001/2022
FLS. 554
Rub. e

PROPONENTE:	Prefeitura Municipal de Pedreiras - MA		
OBJETO:	Conclusão de Construção de Quadra Coberta com Vestiário Padrão FNDE - Povoado Marianópolis no Município de Pedreiras -		
IDENTIFICAÇÃO:	Projeto Básico de Conclusão de Construção de Quadra Coberta com Vestiário Padrão FNDE - Povoado Marianópolis no Município de Pedreiras - MA		
ENDEREÇO:	Povoado Marianópolis - Município de Pedreiras - MA		
BASE DE PREÇOS / DATA BASE:	ORSE SE 08/2022 - SBC MA 09/2022 - SEINFRA CE 027 - SINAPI MA 09/2022 - Valores Sem Desoneração	ENCARGOS SOCIAIS:	112,90%
		BDI:	22,36%

COMPOSIÇÃO DE CUSTO UNITÁRIO

S10549	Encargos Complementares - Servente	ORSE	h	0,50000000	3,79	1,90
TOTAL Serviço:						3,79
VALOR:						50,90
VALOR SEM ENCARGOS:						43,38
VALOR ENCARGOS (112,90%):						7,52
VALOR COM ENCARGOS:						50,90
VALOR UNITÁRIO:						50,90
VALOR COM BDI:						62,29

8.5. 89728 - CURVA CURTA 90 GRAUS, PVC, SERIE NORMAL, ESGOTO PREDIAL, DN 40 MM, JUNTA SOLDÁVEL, FORNECIDO E INSTALADO EM RAMAL DE DESCARGA OU RAMAL DE ESGOTO SANITÁRIO. AF 08/2022 (UN)

Material	FORTE	UNID	COEFICIENTE	PREÇO UNITÁRIO	TOTAL	
00000122	ADESIVO PLASTICO PARA PVC, FRASCO COM *850* GR	SINAPI	UN	0,00990000	54,86	0,54
00001933	CURVA PVC CURTA 90 GRAUS, DN 40 MM, PARA ESGOTO PREDIAL	SINAPI	UN	1,00000000	4,88	4,88
00038383	LIXA D'AGUA EM FOLHA, GRAO 100	SINAPI	UN	0,00710000	1,86	0,01
00020083	SOLUÇÃO PREPARADORA / LIMPADORA PARA PVC, FRASCO COM 1000 CM3	SINAPI	UN	0,01500000	62,15	0,93
TOTAL Material:					6,36	

Serviço	FORTE	UNID	COEFICIENTE	PREÇO UNITÁRIO	TOTAL	
88248	AUXILIAR DE ENCANADOR OU BOMBEIRO HIDRÁULICO COM ENCARGOS COMPLEMENTARES	SINAPI	H	0,12700000	16,11	2,05
88257	ENCANADOR OU BOMBEIRO HIDRÁULICO COM ENCARGOS COMPLEMENTARES	SINAPI	H	0,12700000	20,73	2,63
TOTAL Serviço:					4,68	
VALOR:					11,03	
VALOR SEM ENCARGOS:					8,90	
VALOR ENCARGOS (112,90%):					2,13	
VALOR COM ENCARGOS:					11,03	
VALOR UNITÁRIO:					11,03	
VALOR COM BDI:					13,50	

8.6. 89243 - FOSSA SÉPTICA COM 03 ANEIS Ø=1,00M E H=0,50M COM, FUNDO E TAMPA DE CONCRETO, COM SEPARADOR DE ANEIS (COMPLETA) (un)

Material	FORTE	UNID	COEFICIENTE	PREÇO UNITÁRIO	TOTAL	
802243	Fossa séptica com 03 anéis ø=1,00m e h=0,50m com, fundo e tampa de concreto, com separador de anéis (completa)	ORSE	un	1,00000000	740,25	740,25
TOTAL Material:					740,25	
VALOR:					740,25	
VALOR SEM ENCARGOS:					740,25	
VALOR ENCARGOS:					0,00	
VALOR COM ENCARGOS:					740,25	
VALOR UNITÁRIO:					740,25	
VALOR COM BDI:					905,77	

8.7. 89726 - JOELHO 45 GRAUS, PVC, SERIE NORMAL, ESGOTO PREDIAL, DN 40 MM, JUNTA SOLDÁVEL, FORNECIDO E INSTALADO EM RAMAL DE DESCARGA OU RAMAL DE ESGOTO SANITÁRIO. AF 08/2022 (UN)

Material	FORTE	UNID	COEFICIENTE	PREÇO UNITÁRIO	TOTAL	
00000122	ADESIVO PLASTICO PARA PVC, FRASCO COM *850* GR	SINAPI	UN	0,00990000	54,86	0,54

Rayane Ribeiro Galvão
Engenheira Civil
CREA - MA 111.759.034-1



ESTADO DO MARANHÃO
PREFEITURA MUNICIPAL DE PEDREIRAS
CNPJ: 06.184.253/0001-49

PEDREIRAS/MA
Proc. 23/Jan/2022
FLS. 959
Rub. 1

PROponente:	Prefeitura Municipal de Pedreiras - MA		
Objeto:	Conclusão de Construção de Quadra Coberta com Vestiário Padrão FNDE - Povoado Maranhópolis no Município de Pedreiras -		
Identificação:	Projeto Básico de Conclusão de Construção de Quadra Coberta com Vestiário Padrão FNDE - Povoado Maranhópolis no Município de Pedreiras - MA		
Endereço:	Povoado Maranhópolis - Município de Pedreiras - MA		
Base de Preços / Data Base:	ORSE SE 08/2022 - SBC MA 09/2022 - SEINFRA CE 027 - SINAPI MA 09/2022 - Valores Sem Desoneração	ENCARGOS SOCIAIS:	112,90%
		BDI:	22,36%

COMPOSIÇÃO DE CUSTO UNITÁRIO

Material	Descrição	Fonte	Unid.	Coefficiente	Preço Unitário	Total
00003516	JOELHO PVC, SOLDÁVEL, 90, 45 GRAUS, DN 40 MM, PARA ESGOTO PREDIAL	SINAPI	UN	1,00000000	1,19	1,19
00038383	LIXA D'AGUA EM FOLHA, GRAO 100	SINAPI	UN	0,00710000	1,86	0,01
00020083	SOLUCAO PREPARADORA / LIMPADORA PARA PVC, FRASCO COM 1000 CM3	SINAPI	UN	0,01500000	62,15	0,93
TOTAL Material:						2,67
Serviço	Fonte	Unid.	Coefficiente	Preço Unitário	Total	
88248	AUXILIAR DE ENCANADOR OU BOMBEIRO HIDRÁULICO COM ENCARGOS COMPLEMENTARES	SINAPI	H	0,12700000	16,11	2,05
88267	ENCANADOR OU BOMBEIRO HIDRÁULICO COM ENCARGOS COMPLEMENTARES	SINAPI	H	0,12700000	20,73	2,63
TOTAL Serviço:						4,68
VALOR:						7,34
VALOR SEM ENCARGOS:						5,21
VALOR ENCARGOS (112,90%):						2,13
VALOR COM ENCARGOS:						7,34
VALOR UNITARIO:						7,34
VALOR COM BDI:						8,98

8.8. 89732 - JOELHO 45 GRAUS, PVC, SERIE NORMAL, ESGOTO PREDIAL, DN 50 MM, JUNTA ELÁSTICA, FORNECIDO E INSTALADO EM RAMAL DE DESCARGA OU RAMAL DE ESGOTO SANITÁRIO. AF. 08/2022 (UN)

Material	Fonte	Unid.	Coefficiente	Preço Unitário	Total	
00000296	ANEL BORRACHA PARA TUBO ESGOTO PREDIAL, DN 50 MM (NBR 5688)	SINAPI	UN	2,00000000	4,16	
00003516	JOELHO PVC, SOLDÁVEL, 90, 45 GRAUS, DN 50 MM, PARA ESGOTO PREDIAL	SINAPI	UN	1,00000000	3,55	
00020078	PASTA LUBRIFICANTE PARA TUBOS E CONEXÕES COM JUNTA ELÁSTICA, EMBALAGEM DE 400g GR (USO EM PVC, ACO, POLIETILENO E OUTROS)	SINAPI	UN	0,05000000	1,13	
TOTAL Material:						8,84
Serviço	Fonte	Unid.	Coefficiente	Preço Unitário	Total	
88248	AUXILIAR DE ENCANADOR OU BOMBEIRO HIDRÁULICO COM ENCARGOS COMPLEMENTARES	SINAPI	H	0,13790000	16,11	2,22
88267	ENCANADOR OU BOMBEIRO HIDRÁULICO COM ENCARGOS COMPLEMENTARES	SINAPI	H	0,13790000	20,73	2,86
TOTAL Serviço:						5,08
VALOR:						13,93
VALOR SEM ENCARGOS:						11,62
VALOR ENCARGOS (112,90%):						2,31
VALOR COM ENCARGOS:						13,93
VALOR UNITARIO:						13,93
VALOR COM BDI:						17,04

8.9. 89744 - JOELHO 90 GRAUS, PVC, SERIE NORMAL, ESGOTO PREDIAL, DN 100 MM, JUNTA ELÁSTICA, FORNECIDO E INSTALADO EM RAMAL DE DESCARGA OU RAMAL DE ESGOTO SANITÁRIO. AF. 08/2022 (UN)

Material	Fonte	Unid.	Coefficiente	Preço Unitário	Total	
00000301	ANEL BORRACHA PARA TUBO ESGOTO PREDIAL, DN 100 MM (NBR 5688)	SINAPI	UN	2,00000000	3,70	7,40

Rayano Ribeiro Galvão
Engenheiro Civil
CREA - MA 111.789.034-1



ESTADO DO MARANHÃO
PREFEITURA MUNICIPAL DE PEDREIRAS
CNPJ: 08.184.253/0001-49

PEDREIRAS/MA
Proc. 234001/2022
FLS. 556
Rub. e

PROponente:	Prefeitura Municipal de Pedreiras - MA		
Objeto:	Conclusão de Construção de Quadra Coberta com Vestiário Padrão FNDE - Povoado Marianópolis no Município de Pedreiras -		
Identificação:	Projeto Básico de Conclusão de Construção de Quadra Coberta com Vestiário Padrão FNDE - Povoado Marianópolis no Município de Pedreiras - MA		
Endereço:	Povoado Marianópolis - Município de Pedreiras - MA		
Base de Preços / Data Base:	ORSE SE 08/2022 - SBC MA 09/2022 - SEINFRA CE 027 - SINAPI MA 09/2022 - Valores Sem Desoneração	ENCARGOS SOCIAIS:	112,90%
		BDI:	22,36%

COMPOSIÇÃO DE CUSTO UNITÁRIO

Material	Descrição	Fonte	Unid	Coefficiente	Preço Unitário	Total
00003520	JOELHO PVC, SOLDAVEL, PB, 90 GRAUS, DN 100 MM, PARA ESGOTO PREDIAL	SINAPI	UN	1,00000000	9,43	9,43
00020078	PASTA LUBRIFICANTE PARA TUBOS E CONEXOES COM JUNTA ELASTICA, EMBALAGEM DE *400* GR (USO EM PVC, ACO, POLIETILENO E OUTRGS)	SINAPI	UN	0,11500000	22,64	2,60
TOTAL Material:						19,43
Serviço	Fonte	Unid	Coefficiente	Preço Unitário	Total	
88248	AUXILIAR DE ENCANADOR OU BOMBEIRO HIDRÁULICO COM ENCARGOS COMPLEMENTARES	SINAPI	H	0,19260000	16,11	3,10
88267	ENCANADOR OU BOMBEIRO HIDRÁULICO COM ENCARGOS COMPLEMENTARES	SINAPI	H	0,19200000	20,73	3,99
TOTAL Serviço:						7,09
VALOR:						26,52
VALOR SEM ENCARGOS:						23,29
VALOR ENCARGOS (112,90%):						3,23
VALOR COM ENCARGOS:						26,52
VALOR UNITARIO:						26,52
VALOR COM BDI:						32,45

8.10. 89724 - JOELHO 90 GRAUS, PVC, SERIE NORMAL, ESGOTO PREDIAL, DN 40 MM, JUNTA SOLDAVEL, FORNECIDO E INSTALADO EM RAMAL DE DESCARGA OU RAMAL DE ESGOTO SANITÁRIO. AF 08/2022 (UN)

Material	Fonte	Unid	Coefficiente	Preço Unitário	Total	
00000122	ADESIVO PLASTICO PARA PVC, FRASCO COM *850* GR	SINAPI	UN	0,00990000	54,86	0,54
00003517	JOELHO PVC, SOLDAVEL, 90 GRAUS, DN 40 MM, PARA ESGOTO PREDIAL	SINAPI	UN	1,00000000	4,15	4,15
00035383	LIXA D'AGUA EM FOLHA, GRAO 100	SINAPI	UN	0,00710000	1,86	0,01
00020083	SOLUCAO PREPARADORA / LIMPADORA PARA PVC, FRASCO COM 1000 CM3	SINAPI	UN	0,01500000	62,15	0,93
TOTAL Material:						5,63
Serviço	Fonte	Unid	Coefficiente	Preço Unitário	Total	
88248	AUXILIAR DE ENCANADOR OU BOMBEIRO HIDRÁULICO COM ENCARGOS COMPLEMENTARES	SINAPI	H	0,12700000	18,11	2,05
88267	ENCANADOR OU BOMBEIRO HIDRÁULICO COM ENCARGOS COMPLEMENTARES	SINAPI	H	0,12700000	20,73	2,63
TOTAL Serviço:						4,68
VALOR:						10,30
VALOR SEM ENCARGOS:						8,17
VALOR ENCARGOS (112,90%):						2,13
VALOR COM ENCARGOS:						10,30
VALOR UNITARIO:						10,30
VALOR COM BDI:						12,68

8.11. 89797 - JUNÇÃO SIMPLES, PVC, SERIE NORMAL, ESGOTO PREDIAL, DN 100 X 100 MM, JUNTA ELASTICA, FORNECIDO E INSTALADO EM RAMAL DE DESCARGA OU RAMAL DE ESGOTO SANITÁRIO. AF 08/2022 (UN)

Material	Fonte	Unid	Coefficiente	Preço Unitário	Total	
00000301	ANEL BORRACHA PARA TUBO ESGOTO PREDIAL, DN 100 MM (NBR 5688)	SINAPI	UN	3,00000000	3,70	11,10

Rayane Ribeiro Galvão
Engenheira Civil
CREA - MA 111.799.034-1



ESTADO DO MARANHÃO
PREFEITURA MUNICIPAL DE PEDREIRAS
CNPJ: 06.184.253/0001-49

PEDREIRAS/MA
Proc. 23/1001/2022
FLS. 557
Rub. t

PROponente:	Prefeitura Municipal de Pedreiras - MA		
Objeto:	Conclusão de Construção de Quadra Coberta com Vestiário Padrão FNDE - Povoado Marianópolis no Município de Pedreiras -		
Identificação:	Projeto Básico de Conclusão de Construção de Quadra Coberta com Vestiário Padrão FNDE - Povoado Marianópolis no Município de Pedreiras - MA		
Endereço:	Povoado Marianópolis - Município de Pedreiras - MA		
Base de Preços / Data Base:	ORSE SE 08/2022 - SBC MA 09/2022 - SEINFRA CE 027 - SINAPI MA 09/2022 - Valores Sem Desoneração	ENCARGOS SOCIAIS:	112,90%
		BDI:	22,36%

COMPOSIÇÃO DE CUSTO UNITÁRIO

Material	Descrição	Fonte	Unid	Coefficiente	Preço Unitário	Total
00003670	JUNÇÃO SIMPLES, PVC, 45 GRAUS, DN 100 X 100 MM, SERIE NORMAL PARA ESGOTO PREDIAL	SINAPI	UN	1,00000000	24,54	24,54
00020078	PASTA LUBRIFICANTE PARA TUBOS E CONEXÕES COM JUNTA ELÁSTICA, EMBALAGEM DE "400" GR (USO EM PVC, AÇO, POLIETILENO E OUTROS)	SINAPI	UN	0,17250000	22,64	3,91
TOTAL Material:						39,55
Serviço	Fonte	Unid	Coefficiente	Preço Unitário	Total	
88248	AUXILIAR DE ENCANADOR OU BOMBEIRO HIDRÁULICO COM ENCARGOS COMPLEMENTARES	SINAPI	H	0,25680000	16,11	4,14
88267	ENCANADOR OU BOMBEIRO HIDRÁULICO COM ENCARGOS COMPLEMENTARES	SINAPI	H	0,25680000	20,73	5,32
TOTAL Serviço:						9,46
VALOR:						48,99
VALOR SEM ENCARGOS:						44,70
VALOR ENCARGOS (112,90%):						4,29
VALOR COM ENCARGOS:						48,99
VALOR UNITÁRIO:						48,99
VALOR COM BDI:						59,94

8.12. 501562 - JUNÇÃO SIMPLES EM PVC RÍGIDO SOLDÁVEL, PARA ESGOTO PRIMÁRIO, DIAM = 100 X 50MM (un)						
Material	Fonte	Unid	Coefficiente	Preço Unitário	Total	
100138	Adesivo pvc em frasco de 850 gramas	ORSE	kg	0,05900000	71,51	4,15
101270	Junção simples pvc rígido p/ esgoto primário, diam =100 x 50mm	ORSE	un	1,00000000	19,64	19,64
102036	Solução limpadora pvc	ORSE	l	0,09100000	68,86	6,27
TOTAL Material:						30,08
Mão de Obra	Fonte	Unid	Coefficiente	Preço Unitário	Total	
102696S	Encanador ou bombeiro hidráulico (horista)	ORSE	h	0,46000000	16,61	7,64
106111S	Servente de obras	ORSE	h	0,48000000	11,73	5,40
TOTAL Mão de Obra:						13,04
Serviço	Fonte	Unid	Coefficiente	Preço Unitário	Total	
S10554	Encargos Complementares - Encanador	ORSE	h	0,46000000	3,71	1,71
S10549	Encargos Complementares - Servente	ORSE	h	0,48000000	3,79	1,74
TOTAL Serviço:						3,45
VALOR:						46,54
VALOR SEM ENCARGOS:						39,63
VALOR ENCARGOS (112,90%):						6,91
VALOR COM ENCARGOS:						46,54
VALOR UNITÁRIO:						46,54
VALOR COM BDI:						56,95

8.13. 89927 - JUNÇÃO SIMPLES, PVC, SERIE NORMAL, ESGOTO PREDIAL, DN 50 X 60 MM, JUNTA ELÁSTICA, FORNECIDO E INSTALADO EM PRUMADA DE ESGOTO SANITÁRIO OU VENTILAÇÃO. AF. 08/2022 (UN)						
Material	Fonte	Unid	Coefficiente	Preço Unitário	Total	
00000296	ANEL BORRACHA PARA TUBO ESGOTO PREDIAL, DN 50 MM (NBR 5688)	SINAPI	UN	3,00000000	2,09	6,27

Rayane Alcino Galvão
Engenheira Civil
CREA - MA 111.789.034-1



ESTADO DO MARANHÃO
PREFEITURA MUNICIPAL DE PEDREIRAS
CNPJ: 06.184.253/0001-49

PEDREIRAS/MA
Proc. 231100/12022
FLS. 578
Rub. 6

PROponente:	Prefeitura Municipal de Pedreiras - MA		
Objeto:	Conclusão de Construção de Quadra Coberta com Vestiário Padrão FNDE - Povoado Marianópolis no Município de Pedreiras -		
Identificação:	Projeto Básico de Conclusão de Construção de Quadra Coberta com Vestiário Padrão FNDE - Povoado Marianópolis no Município de Pedreiras - MA		
Endereço:	Povoado Marianópolis - Município de Pedreiras - MA		
Base de Preços / Data Base:	ORSE SE 08/2022 - SBC MA 09/2022 - SEINFRA CE 027 - SINAPI MA 09/2022 - Valres Sem Desoneração	ENCARGOS SOCIAIS:	112,90%
		BDE:	22,36%

COMPOSIÇÃO DE CUSTO UNITÁRIO

Serviço	Fonte	Unid	Coefficiente	Preço Unitário	Total
00003682	SINAPI	UN	1,00000000	10,04	10,04
00020076	SINAPI	UN	0,07500000	22,64	1,70
TOTAL Material:					18,01
88248	SINAPI	H	0,04570000	16,11	0,74
88257	SINAPI	H	0,04570000	20,73	0,95
TOTAL Serviço:					1,69
VALOR:					19,67
VALOR SEM ENCARGOS:					18,90
VALOR ENCARGOS (112,90%):					0,77
VALOR COM ENCARGOS:					19,67
VALOR UNITÁRIO:					19,67
VALOR COM BDI:					24,07

Material	Fonte	Unid	Coefficiente	Preço Unitário	Total
00006149	SINAPI	UN	1,00000000	12,03	12,03
TOTAL Material:					12,03
VALOR:					12,03
VALOR SEM ENCARGOS:					12,03
VALOR ENCARGOS:					0,00
VALOR COM ENCARGOS:					12,03
VALOR UNITÁRIO:					12,03
VALOR COM BDI:					14,72

Material	Fonte	Unid	Coefficiente	Preço Unitário	Total
1010776	SBC	UN	1,00000000	2.801,97	2.801,97
TOTAL Material:					2.801,97
VALOR:					2.801,97
VALOR SEM ENCARGOS:					2.801,97
VALOR ENCARGOS:					0,00
VALOR COM ENCARGOS:					2.801,97
VALOR UNITÁRIO:					2.801,97
VALOR COM BDI:					3.428,49


Rayane Ribeiro Galvão
Engenheira Civil
CREA - MA 111.789.034-1



PEDREIRAS/MA
Proc. 2311001/2022
FLS. 559
Rub. 2

PROponente:	Prefeitura Municipal de Pedreiras - MA		
Objeto:	Conclusão de Construção de Quadra Coberta com Vestiário Padrão FNDE - Povoado Maranhópolis no Município de Pedreiras -		
Identificação:	Projeto Básico de Conclusão de Construção de Quadra Coberta com Vestiário Padrão FNDE - Povoado Maranhópolis no Município de Pedreiras - MA		
Endereço:	Povoado Maranhópolis - Município de Pedreiras - MA		
Base de Preços / Data Base:	ORSE SE 08/2022 - SBC MA 09/2022 - SEINFRA CE 027 - SINAPI MA 09/2022 - Valores Sem Desoneração	ENCARGOS SOCIAIS:	112,90%
		BDI:	22,36%

COMPOSIÇÃO DE CUSTO UNITÁRIO

8.16. 00011655 - TE SANITARIO, PVC, DN 100 X 50 MM, SERIE NORMAL, PARA ESGOTO PREDIAL (UN)						
Material		FONTE	UNID	COEFICIENTE	PREÇO UNITÁRIO	TOTAL
00011655	TE SANITARIO, PVC, DN 100 X 50 MM, SERIE NORMAL, PARA ESGOTO PREDIAL	SINAPI	UN	1,00000000	17,30	17,30
TOTAL Material:						17,30
VALOR:						17,30
VALOR SEM ENCARGOS:						17,30
VALOR ENCARGOS:						0,00
VALOR COM ENCARGOS:						17,30
VALOR UNITÁRIO:						17,30
VALOR COM BDI:						21,17

8.17. S91525 - TUBO PVC RIGIDO SOLDAVEL PONTA E BOLSA P/ ESGOTO PREDIAL, D = 50 MM (m)						
Material		FONTE	UNID	COEFICIENTE	PREÇO UNITÁRIO	TOTAL
I00138	Adesivo pvc em frasco de 850 gramas	ORSE	kg	0,00800000	71,51	0,57
I02036	Solucao limpadora pvc	ORSE	l	0,01100000	68,88	0,76
I098385	Tubo pvc serie normal, dn 50 mm, para esgoto predial (nbr 5688)	ORSE	m	1,01000000	10,85	10,96
TOTAL Material:						12,29
Mão de Obra		FONTE	UNID	COEFICIENTE	PREÇO UNITÁRIO	TOTAL
I02696S	Encanador ou bombeiro hidraulico (horista)	ORSE	h	0,30000000	16,61	4,98
I06111S	Servente de obras	ORSE	h	0,30000000	11,73	3,52
TOTAL Mão de Obra:						8,50
Serviço		FONTE	UNID	COEFICIENTE	PREÇO UNITÁRIO	TOTAL
S1054	Encargos Complementares - Encanador	ORSE	h	0,30000000	3,71	1,11
S10549	Encargos Complementares - Servente	ORSE	h	0,30000000	3,79	1,14
TOTAL Serviço:						2,25
VALOR:						23,04
VALOR SEM ENCARGOS:						18,53
VALOR ENCARGOS (112,90%):						4,51
VALOR COM ENCARGOS:						23,04
VALOR UNITÁRIO:						23,04
VALOR COM BDI:						28,19

8.18. 89714 - TUBO PVC, SERIE NORMAL, ESGOTO PREDIAL, DN 100 MM, FORNECIDO E INSTALADO EM RAMAL DE DESCARGA OU RAMAL DE ESGOTO SANITÁRIO. AF. 08/2022 (M)						
Material		FONTE	UNID	COEFICIENTE	PREÇO UNITÁRIO	TOTAL
00038383	LIXA D'AGUA EM FOLHA, GRAO 100	SINAPI	UN	0,02470000	1,86	0,05
00009830	TUBO PVC SERIE NORMAL, DN 100 MM, PARA ESGOTO PREDIAL (NBR 5688)	SINAPI	M	1,05490000	16,59	17,50
TOTAL Material:						17,55
Serviço		FONTE	UNID	COEFICIENTE	PREÇO UNITÁRIO	TOTAL
88248	AUXILIAR DE ENCANADOR OU BOMBEIRO HIDRÁULICO COM ENCARGOS COMPLEMENTARES	SINAPI	H	0,44440000	16,11	7,16

Rayane Ribeiro Galvão
Engenheira Civil
CREA - MA 111.789.034-1



ESTADO DO MARANHÃO
PREFEITURA MUNICIPAL DE PEDREIRAS
CNPJ: 06.184.253/0001-89

PEDREIRAS/MA
Proc. 2314001/2022
FLS. 560
Rub. l

PROPOSTANTE:	Prefeitura Municipal de Pedreiras - MA		
OBJETO:	Conclusão de Construção de Quadra Coberta com Vestiário Padrão FNDE - Povoado Marianópolis no Município de Pedreiras -		
IDENTIFICAÇÃO:	Projeto Básico de Conclusão de Construção de Quadra Coberta com Vestiário Padrão FNDE - Povoado Marianópolis no Município de Pedreiras - MA		
ENDEREÇO:	Povoado Marianópolis - Município de Pedreiras - MA		
BASE DE PREÇOS / DATA BASE:	ORSE SE 08/2022 - SBC MA 09/2022 - SEINFRA CE 027 - SINAPI/MA 09/2022 - Valores Sem Desoneração	ENCARGOS SOCIAIS:	112,90%
		BDI:	22,36%

COMPOSIÇÃO DE CUSTO UNITÁRIO

Item	Descrição	Fonte	Unid.	Coefficiente	Preço Unitário	Total
88267	ENCANADOR OU BOMBEIRO HIDRÁULICO COM ENCARGOS COMPLEMENTARES	SINAPI	H	0,44440000	20,73	9,21
TOTAL Serviço:						16,37
VALOR:						33,90
VALOR SEM ENCARGOS:						26,47
VALOR ENCARGOS (112,90%):						7,43
VALOR COM ENCARGOS:						33,90
VALOR UNITÁRIO:						33,90
VALOR COM BDI:						41,48

8.18. 89711 - TUBO PVC, SERIE NORMAL, ESGOTO PREDIAL, DN 40 MM, FORNECIDO E INSTALADO EM RAMAL DE DESCARGA OU RAMAL DE ESGOTO SANITÁRIO. AF 08/2022 (M)

Material	Fonte	Unid.	Coefficiente	Preço Unitário	Total	
00038383	LIXA D'AGUA EM FOLHA, GRAO 100	SINAPI	UN	0,01830000	1,86	0,03
00009835	TUBO PVC SERIE NORMAL, DN 40 MM, PARA ESGOTO PREDIAL (NBR 5686)	SINAPI	M	1,05490000	5,98	6,31
TOTAL Material:						6,34
Serviço	Fonte	Unid.	Coefficiente	Preço Unitário	Total	
88248	AUXILIAR DE ENCANADOR OU BOMBEIRO HIDRÁULICO COM ENCARGOS COMPLEMENTARES	SINAPI	H	0,29300000	16,11	4,72
88267	ENCANADOR OU BOMBEIRO HIDRÁULICO COM ENCARGOS COMPLEMENTARES	SINAPI	H	0,29300000	20,73	6,07
TOTAL Serviço:						10,79
VALOR:						17,12
VALOR SEM ENCARGOS:						12,21
VALOR ENCARGOS (112,90%):						4,91
VALOR COM ENCARGOS:						17,12
VALOR UNITÁRIO:						17,12
VALOR COM BDI:						26,95

8.20. 89712 - TUBO PVC, SERIE NORMAL, ESGOTO PREDIAL, DN 50 MM, FORNECIDO E INSTALADO EM RAMAL DE DESCARGA OU RAMAL DE ESGOTO SANITÁRIO. AF 08/2022 (M)

Material	Fonte	Unid.	Coefficiente	Preço Unitário	Total	
00038383	LIXA D'AGUA EM FOLHA, GRAO 100	SINAPI	UN	0,01770000	1,86	0,03
00009838	TUBO PVC SERIE NORMAL, DN 50 MM, PARA ESGOTO PREDIAL (NBR 5686)	SINAPI	M	1,05490000	10,16	10,74
TOTAL Material:						10,77
Serviço	Fonte	Unid.	Coefficiente	Preço Unitário	Total	
88248	AUXILIAR DE ENCANADOR OU BOMBEIRO HIDRÁULICO COM ENCARGOS COMPLEMENTARES	SINAPI	H	0,31820000	16,11	5,13
88267	ENCANADOR OU BOMBEIRO HIDRÁULICO COM ENCARGOS COMPLEMENTARES	SINAPI	H	0,31820000	20,73	6,00
TOTAL Serviço:						11,73
VALOR:						22,47
VALOR SEM ENCARGOS:						17,15
VALOR ENCARGOS (112,90%):						5,32
VALOR COM ENCARGOS:						22,47
VALOR UNITÁRIO:						22,47
VALOR COM BDI:						27,49

Rayano Alcino Galvão
Engenheiro Civil
CREA - MA 191.789.034-1



PEDREIRAS/MA
Proc. 23/1001/2022
FLS. 561
Rub. e

PROponente:	Prefeitura Municipal de Pedreiras - MA		
Objeto:	Conclusão de Construção de Quadra Coberta com Vestiário Padrão FNDE - Povoado Marianópolis no Município de Pedreiras -		
Identificação:	Projeto Básico de Conclusão de Construção de Quadra Coberta com Vestiário Padrão FNDE - Povoado Marianópolis no Município de Pedreiras - MA		
Endereço:	Povoado Marianópolis - Município de Pedreiras - MA		
Base de Preços / Data Base:	ORSE SE 08/2022 - SBC MA 09/2022 - SEINFRA GE 027 - SINAPI/MA 09/2022 - Valores Sem Desoneração	ENCARGOS SOCIAIS:	112,90%
		BDI:	22,36%

COMPOSIÇÃO DE CUSTO UNITÁRIO

8.21. 86879 - VALVULA EM PLASTICO 1" PARA PIA, TANQUE OU LAVATORIO, COM OU SEM LADRAO - FORNECIMENTO E INSTALACAO. AF_12/2013 (UN)

Material	FORTE	UNID	COEFICIENTE	PREÇO UNITÁRIO	TOTAL
00003146	SINAPI	UN	0,03320000	3,50	0,12
00006153	SINAPI	UN	1,00000000	5,29	5,29
TOTAL Material:					5,41
Serviço	FORTE	UNID	COEFICIENTE	PREÇO UNITÁRIO	TOTAL
88267	SINAPI	H	0,12320000	20,73	2,55
88316	SINAPI	H	0,03880000	16,27	0,63
TOTAL Serviço:					3,18
VALOR:					8,59
VALOR SEM ENCARGOS:					7,13
VALOR ENCARGOS (112,90%):					1,45
VALOR COM ENCARGOS:					8,58
VALOR UNITÁRIO:					8,58
VALOR COM BDI:					10,50

9.1. 84227 - CALHA EM CHAPA DE AÇO GALVANIZADO NUMERO 24, DESENVOLVIMENTO DE 33 CM, INCLUSO TRANSPORTE VERTICAL. AF_08/2016 (M)

Material	FORTE	UNID	COEFICIENTE	PREÇO UNITÁRIO	TOTAL
00040782	SINAPI	M	1,05000000	43,57	45,75
00005061	SINAPI	KG	0,00800000	22,75	0,18
00005104	SINAPI	KG	0,00160000	66,93	0,11
00000142	SINAPI	310ML	0,05300000	43,31	2,30
00013388	SINAPI	KG	0,05900000	163,61	9,65
TOTAL Material:					57,99
Serviço	FORTE	UNID	COEFICIENTE	PREÇO UNITÁRIO	TOTAL
93282	SINAPI	CHI	0,01830000	16,59	0,30
93281	SINAPI	CHP	0,01320000	17,51	0,23
88316	SINAPI	H	0,28200000	16,27	4,59

Rayano Ribeiro Galvão
Engenheiro Civil
CREA - MA 111.789.034-1



ESTADO DO MARANHÃO
PREFEITURA MUNICIPAL DE PEDREIRAS
CNPJ: 06.184.253/0001-45

PEDREIRAS/MA
Proc. 234001/2022
FLS. 562
Rub. *cl*

PROponente:	Prefeitura Municipal de Pedreiras - MA		
Objeto:	Conclusão de Construção de Quadra Coberta com Vestiário Padrão FNDE - Povoado Marianópolis no Município de Pedreiras -		
Identificação:	Projeto Básico de Conclusão de Construção de Quadra Coberta com Vestiário Padrão FNDE - Povoado Marianópolis no Município de Pedreiras - MA		
Endereço:	Povoado Marianópolis - Município de Pedreiras - MA		
Base de Preços / Data Base:	ORSE SE 08/2022 - SBC MA 09/2022 - SEINFRA CE 027 - SINAPI MA 09/2022 - Valores Sem Desoneração	ENCARGOS SOCIAIS:	112,90%
		BDI:	22,36%

COMPOSIÇÃO DE CUSTO UNITÁRIO

88323	TELHADISTA COM ENCARGOS COMPLEMENTARES	SINAPI	H	0,16800000	20,87	3,92
TOTAL Serviço:						3,94
VALOR:						66,99
VALOR SEM ENCARGOS:						63,01
VALOR ENCARGOS (112,90%):						3,98
VALOR COM ENCARGOS:						66,99
VALOR UNITÁRIO:						66,99
VALOR COM BDI:						81,97

9.2. 85589 - TUBO PVC, SÉRIE R, ÁGUA PLUVIAL, DN 150 MM, FORNECIDO E INSTALADO EM CONDUTORES VERTICAIS DE ÁGUAS PLUVIAIS. AF 06/2022 (M)

Material	FONTE	UNID	COEFICIENTE	PREÇO UNITÁRIO	TOTAL	
00000122	ADESIVO PLASTICO PARA PVC, FRASCO COM *850* GR	SINAPI	UN	0,00620000	54,66	0,34
00038383	LIXA D'AGUA EM FOLHA, GRAU 100	SINAPI	UN	0,07300000	1,86	0,14
00030063	SOLUÇÃO PREPARADORA / LIMPADORA PARA PVC, FRASCO COM 1000 CM3	SINAPI	UN	0,01020000	62,15	0,63
00009640	TUBO PVC, SÉRIE R, DN 150 MM, PARA ESGOTO OU AGUAS PLUVIAIS PREDIAIS (NBR 5688)	SINAPI	M	1,03530000	83,22	86,16
TOTAL Material:					87,27	

Serviço	FONTE	UNID	COEFICIENTE	PREÇO UNITÁRIO	TOTAL	
88248	AUXILIAR DE ENCANADOR OU BOMBEIRO HIDRÁULICO COM ENCARGOS COMPLEMENTARES	SINAPI	H	0,13090000	16,11	2,11
88267	ENCANADOR OU BOMBEIRO HIDRÁULICO COM ENCARGOS COMPLEMENTARES	SINAPI	H	0,13090000	20,73	2,71
TOTAL Serviço:					4,82	
VALOR:					92,06	
VALOR SEM ENCARGOS:					89,87	
VALOR ENCARGOS (112,90%):					2,19	
VALOR COM ENCARGOS:					92,06	
VALOR UNITÁRIO:					92,06	
VALOR COM BDI:					112,64	

9.3. 89696 - JOELHO 90 GRAUS, PVC, SÉRIE R, ÁGUA PLUVIAL, DN 150 MM, JUNTA ELÁSTICA, FORNECIDO E INSTALADO EM CONDUTORES VERTICAIS DE ÁGUAS PLUVIAIS. AF 06/2022 (UN)

Material	FONTE	UNID	COEFICIENTE	PREÇO UNITÁRIO	TOTAL	
00000300	ANEL BORRACHA, DN 150 MM, PARA TUBO SERIE REFORCADA ESGOTO PREDIAL	SINAPI	UN	2,00000000	15,02	30,04
00020158	JOELHO, PVC SERIE R, 90 GRAUS, DN 150 MM, PARA ESGOTO OU AGUAS PLUVIAIS PREDIAIS	SINAPI	UN	1,00000000	117,30	117,30
00020078	PASTA LUBRIFICANTE PARA TUBOS E CONEXÕES COM JUNTA ELÁSTICA, EMBALAGEM DE *400* GR (USO EM PVC, ACO, POLIETILENO E OUTROS)	SINAPI	UN	0,17500000	22,64	3,96
TOTAL Material:					151,30	

Serviço	FONTE	UNID	COEFICIENTE	PREÇO UNITÁRIO	TOTAL	
88248	AUXILIAR DE ENCANADOR OU BOMBEIRO HIDRÁULICO COM ENCARGOS COMPLEMENTARES	SINAPI	H	0,47130000	16,11	7,59

Rayane Ribeiro Galvão
Engenheira Civil
CREA - MA 115.789.034-1



PEDREIRAS/MA
Proc. 2311001/2022
FLS. 563
Rub. 1

PROponente:	Prefeitura Municipal de Pedreiras - MA		
Objeto:	Conclusão de Construção de Quadra Coberta com Vestiário Padrão FNDE - Povoado Marianópolis no Município de Pedreiras -		
Identificação:	Projeto Básico de Conclusão de Construção de Quadra Coberta com Vestiário Padrão FNDE - Povoado Marianópolis no Município de Pedreiras - MA		
Endereço:	Povoado Marianópolis - Município de Pedreiras - MA		
Base de Preços / Data Base:	ORSE SE 08/2022 - SBC MA 09/2022 - SEINFRA CE 027 - SINAPI MA 09/2022 - Valores Sem Desoneração	ENCARGOS SOCIAIS:	112,90%
		BDE:	22,36%

COMPOSIÇÃO DE CUSTO UNITÁRIO

88267	ENCANADOR OU BOMBEIRO HIDRÁULICO COM ENCARGOS COMPLEMENTARES	SINAPI	H	0,47130000	20,73	9,77
TOTAL Serviço:						17,36
VALOR:						168,68
VALOR SEM ENCARGOS:						160,77
VALOR ENCARGOS (112,90%):						7,89
VALOR COM ENCARGOS:						168,68
VALOR UNITÁRIO:						168,68
VALOR COM BDI:						206,37

5.4. S07752 - RALO HEMISFÉRICO EM FERRO FUNDIDO TIPO ABACAXI DN=150MM (un)

Material	FONTE	UNID	COEFICIENTE	PREÇO UNITÁRIO	TOTAL
I11709S	Ralo foto hemisférico, 150 mm, para lajes/caixas	ORSE	un	1,00000000	64,59
TOTAL Material:					64,59
Mão de Obra	FONTE	UNID	COEFICIENTE	PREÇO UNITÁRIO	TOTAL
I02690S	Encanador ou bombeiro hidráulico (horista)	ORSE	h	0,50000000	16,61
I08111S	Servente de obras	ORSE	h	0,50000000	11,73
TOTAL Mão de Obra:					14,18
Serviço	FONTE	UNID	COEFICIENTE	PREÇO UNITÁRIO	TOTAL
S10554	Encargos Complementares - Encanador	ORSE	h	0,50000000	3,71
S10549	Encargos Complementares - Servente	ORSE	h	0,50000000	3,79
TOTAL Serviço:					3,78
VALOR:					82,62
VALOR SEM ENCARGOS:					75,00
VALOR ENCARGOS (112,90%):					7,52
VALOR COM ENCARGOS:					82,52
VALOR UNITÁRIO:					82,52
VALOR COM BDI:					108,97

5.5. C4026 - CANALETA DE CONCRETO 20cm x 20cm C/ TAMPA EM CHAPA DE ALUMÍNIO CORRUGADO (M)

Material	FONTE	UNID	COEFICIENTE	PREÇO UNITÁRIO	TOTAL
I0484	CANTONEIRA DE ALUMÍNIO 1 1/4" X 1 1/4" (0,516kg/m)	SEINFRA	M	4,00000000	50,96
I7546	CHAPA DE ALUMÍNIO XADREZ DE 1/4" (9,1KG/M2)	SEINFRA	M2	0,25000000	231,12
TOTAL Material:					108,74
Serviço	FONTE	UNID	COEFICIENTE	PREÇO UNITÁRIO	TOTAL
C0841	CONCRETO P/VIBR., FCK 18 MPa COM AGREGADO ADQUIRIDO	SEINFRA	M3	0,06000000	419,83
C2784	ESCAVAÇÃO MANUAL SOLO DE 1ª CAT. PROF. ATÉ 1,50m	SEINFRA	M3	0,10000000	45,45
C1405	FÓRMA PLANA CHAPA COMPENSADA RESINADA, ESP.= 12mm UTIL. 3 X	SEINFRA	M2	0,40000000	122,18
TOTAL Serviço:					78,61
VALOR:					187,35
VALOR SEM ENCARGOS:					164,83
VALOR ENCARGOS (112,90%):					22,52
VALOR COM ENCARGOS:					187,35
VALOR UNITÁRIO:					187,35
VALOR COM BDI:					229,24

Rayano Ribeiro Galvão
Engenheiro Civil
CREA - MA 111.785.034-1



ESTADO DO MARANHÃO
PREFEITURA MUNICIPAL DE PEDREIRAS
CNPJ: 06.184.251/0001-49

PEDREIRAS/MA
Proc. 2311001/2024
FLS. 564
Rub. t

PROponente:	Prefeitura Municipal de Pedreiras - MA		
Objeto:	Conclusão de Construção de Quadra Coberta com Vestiário Padrão FNDE - Povoado Marianópolis no Município de Pedreiras -		
IDENTIFICAÇÃO:	Projeto Básico de Conclusão de Construção de Quadra Coberta com Vestiário Padrão FNDE - Povoado Marianópolis no Município de Pedreiras - MA		
Endereço:	Povoado Marianópolis - Município de Pedreiras - MA		
BASE DE PREÇOS/ DATA BASE:	ORSE SE 08/2022 - SBC MA 09/2022 - SEINFRA CE 027 - SINAPI MA 09/2022 - Valores Sem Desoneração	ENCARGOS SOCIAIS:	112,90%
		BDI:	22,36%

COMPOSIÇÃO DE CUSTO UNITÁRIO

10.1. 500391 - CONDULETE EM ALUMINIO TIPO T DE 3/4" (un)

Material	FORNTE	UNID	COEFICIENTE	PREÇO UNITÁRIO	TOTAL	
102574S	Condutele de aluminio tipo t, para eletroduto roscavel de 3/4", com tampa cega	ORSE	un	1,00000000	12,01	12,01
TOTAL Material:					12,91	
Mão de Obra	FORNTE	UNID	COEFICIENTE	PREÇO UNITÁRIO	TOTAL	
102436S	Eletricista (horista)	ORSE	h	0,30000000	16,63	4,99
106111S	Servente de obras	ORSE	h	0,30000000	11,73	3,52
TOTAL Mão de Obra:					8,51	
Serviço	FORNTE	UNID	COEFICIENTE	PREÇO UNITÁRIO	TOTAL	
S10552	Encargos Complementares - Eletricista	ORSE	h	0,30000000	3,63	1,09
S10549	Encargos Complementares - Servente	ORSE	h	0,30000000	3,79	1,14
TOTAL Serviço:					2,23	
VALOR:					22,75	
VALOR SEM ENCARGOS:					18,23	
VALOR ENCARGOS (112,90%):					4,52	
VALOR COM ENCARGOS:					22,75	
VALOR UNITÁRIO:					22,75	
VALOR COM BDI:					27,84	

10.2. 059009 - CONDULETE DE ALUMINIO TIPO C/LB/LLR - 3/4" (UN)

Material	FORNTE	UNID	COEFICIENTE	PREÇO UNITÁRIO	TOTAL	
1031611	CONDULETE ALUMINIO "LB" 3/4 SEM TAMPA	SBC	UN	1,00000000	8,49	8,49
TOTAL Material:					8,49	
Mão de Obra	FORNTE	UNID	COEFICIENTE	PREÇO UNITÁRIO	TOTAL	
1099806	AJUDANTE DE ELETRICISTA	SBC	H	0,45300000	11,43	5,18
1099250	ELETRICISTA	SBC	H	0,45300000	15,35	6,95
TOTAL Mão de Obra:					12,13	
VALOR:					20,62	
VALOR SEM ENCARGOS:					14,19	
VALOR ENCARGOS (112,90%):					6,43	
VALOR COM ENCARGOS:					20,62	
VALOR UNITÁRIO:					20,62	
VALOR COM BDI:					25,23	

10.3. 509932 - CONDULETE EM ALUMINIO TIPO "TA" DE 3/4" (un)

Material	FORNTE	UNID	COEFICIENTE	PREÇO UNITÁRIO	TOTAL	
103929	Condutele tipo "TA" de 3/4" em aluminio fundido a prova de tempo, gases, vapores e póis.	ORSE	un	1,00000000	11,93	11,93
TOTAL Material:					11,93	
Mão de Obra	FORNTE	UNID	COEFICIENTE	PREÇO UNITÁRIO	TOTAL	
102436S	Eletricista (horista)	ORSE	h	0,30000000	16,63	4,99
106111S	Servente de obras	ORSE	h	0,30000000	11,73	3,52
TOTAL Mão de Obra:					8,51	
Serviço	FORNTE	UNID	COEFICIENTE	PREÇO UNITÁRIO	TOTAL	
S10552	Encargos Complementares - Eletricista	ORSE	h	0,30000000	3,63	1,09


Rayano Ribeiro Galvão
Engenheiro Civil
CREA - MA 111.769.034-1



ESTADO DO MARANHÃO
PREFEITURA MUNICIPAL DE PEDREIRAS
CNPJ: 06.184.253/0001-49

PEDREIRAS/MA
Proc. 23140012022
FLS. 563
Rub. e

PROPOSTANTE:	Prefeitura Municipal de Pedreiras - MA		
OBJETO:	Conclusão de Construção de Quadra Coberta com Vestiário Padrão FNDE - Povoado Marianópolis no Município de Pedreiras -		
IDENTIFICAÇÃO:	Projeto Básico de Conclusão de Construção de Quadra Coberta com Vestiário Padrão FNDE - Povoado Marianópolis no Município de Pedreiras - MA		
ENDEREÇO:	Povoado Marianópolis - Município de Pedreiras - MA		
BASE DE PREÇOS DATA BASE:	ORSE SE 08/2022 - SBC MA 09/2022 - SEINFRA CE.027 - SINAPI MA 09/2022 - Valores Sem Desoneração	ENCARGOS SOCIAIS:	112,90%
		BDI:	22,36%

COMPOSIÇÃO DE CUSTO UNITÁRIO

S10549	Encargos Complementares - Servente	ORSE	h	0,30000000	3,79	1,14
TOTAL Serviço:						2,23
VALOR:						22,67
VALOR SEM ENCARGOS:						18,15
VALOR ENCARGOS (112.90%):						4,52
VALOR COM ENCARGOS:						22,67
VALOR UNITÁRIO:						22,67
VALOR COM BDI:						27,74

10.4. S09533 - CONDULETE EM ALUMÍNIO TIPO "XA" DE 3/4" (un)

Material		FONTE	UNID	COEFICIENTE	PREÇO UNITÁRIO	TOTAL
103948	Condulete tipo "XA" de 3/4" em alumínio fundido a prova de tempo, gases, vapores e póis.	ORSE	un	1,00000000	18,80	18,80
TOTAL Material:						18,80

Mão de Obra		FONTE	UNID	COEFICIENTE	PREÇO UNITÁRIO	TOTAL
102436S	Eletricista (horista)	ORSE	h	0,30000000	16,63	4,99
106111S	Servente de obras	ORSE	h	0,30000000	11,73	3,52
TOTAL Mão de Obra:						8,51

Serviço		FONTE	UNID	COEFICIENTE	PREÇO UNITÁRIO	TOTAL
S10552	Encargos Complementares - Eletricista	ORSE	h	0,30000000	3,63	1,09
S10549	Encargos Complementares - Servente	ORSE	h	0,30000000	3,79	1,14

TOTAL Serviço:						2,23
VALOR:						25,54
VALOR SEM ENCARGOS:						25,02
VALOR ENCARGOS (112.90%):						4,52
VALOR COM ENCARGOS:						29,54
VALOR UNITÁRIO:						29,54
VALOR COM BDI:						36,15

10.5. S10793 - CAIXA DE PASSAGEM PVC, 4" X 2" CM, EMBUTIR, PELETRODUTO (un)

Material		FONTE	UNID	COEFICIENTE	PREÇO UNITÁRIO	TOTAL
1018720	Caixa de passagem, em pvc, de 4" x 2", para eletroduto flexível conugado	ORSE	un	1,00000000	2,58	2,58
TOTAL Material:						2,58

Mão de Obra		FONTE	UNID	COEFICIENTE	PREÇO UNITÁRIO	TOTAL
102436S	Eletricista (horista)	ORSE	h	0,30000000	16,63	4,99
106111S	Servente de obras	ORSE	h	0,30000000	11,73	3,52
TOTAL Mão de Obra:						8,51

Serviço		FONTE	UNID	COEFICIENTE	PREÇO UNITÁRIO	TOTAL
S10552	Encargos Complementares - Eletricista	ORSE	h	0,30000000	3,63	1,09
S10549	Encargos Complementares - Servente	ORSE	h	0,30000000	3,79	1,14

TOTAL Serviço:						2,23
VALOR:						13,32
VALOR SEM ENCARGOS:						8,80
VALOR ENCARGOS (112.90%):						4,52
VALOR COM ENCARGOS:						13,32
VALOR UNITÁRIO:						13,32
VALOR COM BDI:						16,38

Rayane Ribeiro Galvão
Engenheira Civil
CREA - MA 111.769/034-1



ESTADO DO MARANHÃO
PREFEITURA MUNICIPAL DE PEDREIRAS
CNPJ: 06.184.253/0001-49

PEDREIRAS/MA
Proc. 2311001/2022
FLS. 566
Rub. l

PROponente:	Prefeitura Municipal de Pedreiras - MA		
Objeto:	Conclusão de Construção de Quadra Coberta com Vestiário Padrão FNDE - Povoado Marianópolis no Município de Pedreiras -		
Identificação:	Projeto Básico de Conclusão de Construção de Quadra Coberta com Vestiário Padrão FNDE - Povoado Marianópolis no Município de Pedreiras - MA		
Endereço:	Povoado Marianópolis - Município de Pedreiras - MA		
Base de Preços / Data Base:	ORSE SE 08/2022 - SBC MA 09/2022 - SEINFRA CE 027 - SINAPI MA 09/2022 - Valores Sem Desoneração	ENCARGOS SOCIAIS:	112,90%
		BDI:	22,36%

COMPOSIÇÃO DE CUSTO UNITÁRIO

10.6. 91936 - CAIXA OCTOGONAL 4" X 4", PVC, INSTALADA EM LAJE - FORNECIMENTO E INSTALAÇÃO. AF. 12/2015 (UN)						
Material		FORTE	UNID	COEFICIENTE	PREÇO UNITÁRIO	TOTAL
00012001	CAIXA OCTOGONAL DE FUNDO MOVEL, EM PVC, DE 4" X 4", PARA ELETRODUTO FLEXIVEL CORRUGADO	SINAPI	UN	1,00000000	6,01	6,01
TOTAL Material:						6,01
Serviço		FORTE	UNID	COEFICIENTE	PREÇO UNITÁRIO	TOTAL
88247	AUXILIAR DE ELETRICISTA COM ENCARGOS COMPLEMENTARES	SINAPI	H	0,14300000	16,91	2,42
88284	ELETRICISTA COM ENCARGOS COMPLEMENTARES	SINAPI	H	0,14300000	21,59	3,09
TOTAL Serviço:						5,51
VALOR:						11,50
VALOR SEM ENCARGOS:						9,07
VALOR ENCARGOS (112,90%):						2,43
VALOR COM ENCARGOS:						11,50
VALOR UNITARIO:						11,50
VALOR COM BDI:						14,07

10.7. 91926 - CABO DE COBRE FLEXIVEL ISOLADO, 2,5 MM², ANTI-CHAMA 450/750 V, PARA CIRCUITOS TERMINAIS - FORNECIMENTO E INSTALAÇÃO. AF. 12/2015 (M)						
Material		FORTE	UNID	COEFICIENTE	PREÇO UNITÁRIO	TOTAL
00001014	CABO DE COBRE, FLEXIVEL, CLASSE 4 OU 5, ISOLACAO EM PVC/A, ANTICHAMA BWF-B, 1 CONDUTOR, 450/750 V, SECAO NOMINAL 2,5 MM2	SINAPI	M	1,19000000	2,18	2,59
00021127	FITA ISOLANTE ADESIVA ANTICHAMA, USO ATE 750 V, EM ROLO DE 19 MM X 5 M	SINAPI	UN	0,00900000	6,14	0,06
TOTAL Material:						2,65
Serviço		FORTE	UNID	COEFICIENTE	PREÇO UNITÁRIO	TOTAL
88247	AUXILIAR DE ELETRICISTA COM ENCARGOS COMPLEMENTARES	SINAPI	H	0,03000000	16,91	0,51
88284	ELETRICISTA COM ENCARGOS COMPLEMENTARES	SINAPI	H	0,03000000	21,59	0,65
TOTAL Serviço:						1,16
VALOR:						3,78
VALOR SEM ENCARGOS:						3,27
VALOR ENCARGOS (112,90%):						0,51
VALOR COM ENCARGOS:						3,78
VALOR UNITARIO:						3,78
VALOR COM BDI:						4,63

10.8. 91928 - CABO DE COBRE FLEXIVEL ISOLADO, 4 MM², ANTI-CHAMA 450/750 V, PARA CIRCUITOS TERMINAIS - FORNECIMENTO E INSTALAÇÃO. AF. 12/2015 (M)						
Material		FORTE	UNID	COEFICIENTE	PREÇO UNITÁRIO	TOTAL
00000981	CABO DE COBRE, FLEXIVEL, CLASSE 4 OU 5, ISOLACAO EM PVC/A, ANTICHAMA BWF-B, 1 CONDUTOR, 450/750 V, SECAO NOMINAL 4 MM2	SINAPI	M	1,19000000	3,61	4,30
00021127	FITA ISOLANTE ADESIVA ANTICHAMA, USO ATE 750 V, EM ROLO DE 19 MM X 5 M	SINAPI	UN	0,00900000	6,14	0,06
TOTAL Material:						4,36

Rayano Ribeiro Galvão
Engenheiro Civil
CREA - MA 111.765.034-1



ESTADO DO MARANHÃO
PREFEITURA MUNICIPAL DE PEDREIRAS
CNPJ: 08.184.253/0001-49

PEDREIRAS/MA
Proc. 211001/2022
FLS. 561
Rub. l

PROponente:	Prefeitura Municipal de Pedreiras - MA		
Objeto:	Conclusão de Construção de Quadra Coberta com Vestiário Padrão FNDE - Povoado Marianópolis no Município de Pedreiras -		
Identificação:	Projeto Básico de Conclusão de Construção de Quadra Coberta com Vestiário Padrão FNDE - Povoado Marianópolis no Município de Pedreiras - MA		
Endereço:	Povoado Marianópolis - Município de Pedreiras - MA		
Base de Preços / Data Base:	ORSE SE 08/2022 - SBC MA 09/2022 - SEINFRA CE 027 - SINAPI MA 09/2022 - Valores Sem Desoneração	ENCARGOS SOCIAIS:	112,90%
		BDI:	22,35%

COMPOSIÇÃO DE CUSTO UNITÁRIO

Serviço	FONTE	UNID	COEFICIENTE	PREÇO UNITÁRIO	TOTAL	
88247	AUXILIAR DE ELETRICISTA COM ENCARGOS COMPLEMENTARES	SINAPI	H	0,04000000	16,91	0,68
88264	ELETRICISTA COM ENCARGOS COMPLEMENTARES	SINAPI	H	0,04000000	21,59	0,86
TOTAL Serviço:					1,54	
VALOR:					5,87	
VALOR SEM ENCARGOS:					5,19	
VALOR ENCARGOS (112,90%):					0,88	
VALOR COM ENCARGOS:					5,87	
VALOR UNITARIO:					5,87	
VALOR COM BDI:					7,18	

10.9.91834 - CABO DE COBRE FLEXIVEL ISOLADO, 16 MM², ANTI-CHAMA 450/750 V, PARA CIRCUITOS TERMINAIS - FORNECIMENTO E INSTALAÇÃO. AF 12/2015 (M)

Material	FONTE	UNID	COEFICIENTE	PREÇO UNITÁRIO	TOTAL	
0000979	CABO DE COBRE, FLEXIVEL, CLASSE 4 OU 5, ISOLACAO EM PVC/A, ANTICHAMA BWF-B, 1 CONDUTOR, 450/750 V, SECAO NOMINAL 16 MM²	SINAPI	M	1,19000000	14,17	16,66
0002127	FITA ISOLANTE ADESIVA ANTICHAMA, USO ATE 750 V, EM ROLO DE 19 MM X 5 M	SINAPI	UN	0,00900000	6,14	0,06
TOTAL Material:					16,92	

Serviço	FONTE	UNID	COEFICIENTE	PREÇO UNITÁRIO	TOTAL	
88247	AUXILIAR DE ELETRICISTA COM ENCARGOS COMPLEMENTARES	SINAPI	H	0,11500000	16,91	1,94
88264	ELETRICISTA COM ENCARGOS COMPLEMENTARES	SINAPI	H	0,11500000	21,59	2,46
TOTAL Serviço:					4,42	
VALOR:					21,33	
VALOR SEM ENCARGOS:					19,37	
VALOR ENCARGOS (112,90%):					1,96	
VALOR COM ENCARGOS:					21,33	
VALOR UNITARIO:					21,33	
VALOR COM BDI:					26,10	

10.10.509968 - Cabo de cobre flexível isolado, seção 35mm², 450/750v / 70°C (m)

Material	FONTE	UNID	COEFICIENTE	PREÇO UNITÁRIO	TOTAL	
110364	Cabo cobre flexível, isolado 35mm² - 450/750V / 70°C	ORSE	m	1,02000000	38,77	39,55
TOTAL Material:					39,55	

Mão de Obra	FONTE	UNID	COEFICIENTE	PREÇO UNITÁRIO	TOTAL	
102436S	Eletricista (Iorista)	ORSE	h	0,17000000	16,63	2,83
106111S	Servente de obras	ORSE	h	0,17000000	11,73	1,99
TOTAL Mão de Obra:					4,82	

Serviço	FONTE	UNID	COEFICIENTE	PREÇO UNITÁRIO	TOTAL	
S10552	Encargos Complementares - Eletricista	ORSE	h	0,17000000	3,63	0,62
S10549	Encargos Complementares - Servente	ORSE	h	0,17000000	3,79	0,64
TOTAL Serviço:					1,26	
VALOR:					45,63	
VALOR SEM ENCARGOS:					43,08	
VALOR ENCARGOS (112,90%):					2,55	
VALOR COM ENCARGOS:					45,63	
VALOR UNITARIO:					45,63	
VALOR COM BDI:					55,83	

Rayane Ribeiro Galvão
Engenheira Civil
CREA - MA 111.789.034-1



PEDREIRAS/MA
Proc. 2311001/12022
FLS. 568
Rub. J

PROponente:	Prefeitura Municipal de Pedreiras - MA		
Objeto:	Conclusão da Construção de Quadra Coberta com Vestiário Padrão FNDE - Povoado Maranhópolis no Município de Pedreiras -		
Identificação:	Projeto Básico de Conclusão de Construção de Quadra Coberta com Vestiário Padrão FNDE - Povoado Maranhópolis no Município de Pedreiras - MA		
Endereço:	Povoado Maranhópolis - Município de Pedreiras - MA		
Base de Preços / Data Base:	ORSE SE 08/2022 - SBC MA 09/2022 - SEINFRA CE 027 - SINAPI MA 09/2022 - Valores Sem Desoneração	ENCARGOS SOCIAIS:	112,90%
		BDI:	22,36%

COMPOSIÇÃO DE CUSTO UNITÁRIO

10.11. S00478 - TOMADA 2P + T, ABNT, DE EMBUTIR, 10 A, COM PLACA EM PVC (un)						
Material		FORTE	UNID	COEFICIENTE	PREÇO UNITÁRIO	TOTAL
I09096	Tomada 2p + t, ABNT, de embutir, 10 A, com placa em pvc	ORSE	un	1,00000000	8,87	8,87
					TOTAL Material:	8,87
Mão de Obra		FORTE	UNID	COEFICIENTE	PREÇO UNITÁRIO	TOTAL
I02436S	Eletricista (horista)	ORSE	h	0,30000000	16,63	4,99
I08111S	Servente de obras	ORSE	h	0,30000000	11,73	3,52
					TOTAL Mão de Obra:	8,51
Serviço		FORTE	UNID	COEFICIENTE	PREÇO UNITÁRIO	TOTAL
S10552	Encargos Complementares - Eletricista	ORSE	h	0,30000000	3,83	1,09
S10549	Encargos Complementares - Servente	ORSE	h	0,30000000	3,79	1,14
					TOTAL Serviço:	2,23
					VALOR:	19,61
					VALOR SEM ENCARGOS:	15,89
					VALOR ENCARGOS (112,90%):	4,52
					VALOR COM ENCARGOS:	19,61
					VALOR UNITARIO:	19,61
					VALOR COM BDI:	23,99

10.12. S00780 - TOMADA 2P+T, ABNT, 10 A, PARA PISO, COM PLACA EM METAL AMARELO E CAIXA PVC (un)						
Material		FORTE	UNID	COEFICIENTE	PREÇO UNITÁRIO	TOTAL
I01872S	Caixa de passagem, em pvc, de 4" x 2", para eletroduto flexível corrugado	ORSE	un	1,00000000	2,58	2,58
I09101	Tomada 2p+t, ABNT, 10A, para piso, com placa em metal amarelo	ORSE	un	1,00000000	54,60	54,60
					TOTAL Material:	57,18
Mão de Obra		FORTE	UNID	COEFICIENTE	PREÇO UNITÁRIO	TOTAL
I02436S	Eletricista (horista)	ORSE	h	0,70000000	16,63	11,64
I08111S	Servente de obras	ORSE	h	0,70000000	11,73	8,21
					TOTAL Mão de Obra:	19,85
Serviço		FORTE	UNID	COEFICIENTE	PREÇO UNITÁRIO	TOTAL
S10552	Encargos Complementares - Eletricista	ORSE	h	0,70000000	3,63	2,54
S10549	Encargos Complementares - Servente	ORSE	h	0,70000000	3,79	2,65
					TOTAL Serviço:	5,19
					VALOR:	82,22
					VALOR SEM ENCARGOS:	71,70
					VALOR ENCARGOS (112,90%):	10,52
					VALOR COM ENCARGOS:	82,22
					VALOR UNITARIO:	82,22
					VALOR COM BDI:	100,60

10.13. 91953 - INTERRUPTOR SIMPLES (1 MÓDULO), 10A/250V, INCLUINDO SUPORTE E PLACA - FORNECIMENTO E INSTALAÇÃO.						
Serviço		FORTE	UNID	COEFICIENTE	PREÇO UNITÁRIO	TOTAL
91952	INTERRUPTOR SIMPLES (1 MÓDULO), 10A/250V, SEM SUPORTE E SEM PLACA - FORNECIMENTO E INSTALAÇÃO. AF_12/2015	SINAPI	UN	1,00000000	16,60	16,60

Rayane Ribeiro Galvão
Engenheira Civil
CREA - MA 111.729.034-1



PEDREIRAS/MA
Proc. 231/001/2022
FLS. 569
Rub. _____

PROPONENTE:	Prefeitura Municipal de Pedreiras - MA		
OBJETO:	Conclusão de Construção de Quadra Coberta com Vestiário Padrão FNDE - Povoado Marianópolis no Município de Pedreiras -		
IDENTIFICAÇÃO:	Projeto Básico de Conclusão de Construção de Quadra Coberta com Vestiário Padrão FNDE - Povoado Marianópolis no Município de Pedreiras - MA		
ENDEREÇO:	Povoado Marianópolis - Município de Pedreiras - MA		
BASE DE PREÇOS / DATA BASE:	ORSE SE 08/2022 - SBC MA 09/2022 - SEINFRA CE 027 - SINAPI MA 09/2022 - Valores Sem Desoneração	ENCARGOS SOCIAIS:	112,90%
		BDI:	22,36%

COMPOSIÇÃO DE CUSTO UNITÁRIO

91948	SUPORTE PARAFUSADO COM PLACA DE ENCAIXE 4" X 2" MÉDIO (1,30 M DO PISO) PARA PONTO ELÉTRICO - FORNECIMENTO E INSTALAÇÃO. AF_12/2015	SINAPI	UN	1,00000000	7,79	7,79
TOTAL Serviço:						24,39
VALOR:						24,39
VALOR SEM ENCARGOS:						19,37
VALOR ENCARGOS (112,90%):						5,02
VALOR COM ENCARGOS:						24,39
VALOR UNITÁRIO:						24,39
VALOR COM BDI:						29,84

10.14. 93653 - DISJUNTOR MONOPOLAR TIPO DIN, CORRENTE NOMINAL DE 10A - FORNECIMENTO E INSTALAÇÃO. AF_04/2016 (UN)						
Material		FORTE	UNID	COEFICIENTE	PREÇO UNITÁRIO	TOTAL
00034653	DISJUNTOR TIPO DIN/EC, MONOPOLAR DE 6 ATE 32A	SINAPI	UN	1,00000000	7,56	7,56
00001570	TERMINAL A COMPRESSAO EM COBRE ESTANHADO PARA CABO 2,5 MM2, 1 FURO E 1 COMPRESSAO, PARA PARAFUSO DE FIXACAO M5.	SINAPI	UN	1,00000000	1,03	1,03
TOTAL Material:						8,59
Serviço		FORTE	UNID	COEFICIENTE	PREÇO UNITÁRIO	TOTAL
88247	AUXILIAR DE ELETRICISTA COM ENCARGOS COMPLEMENTARES	SINAPI	H	0,03520000	16,91	0,60
88264	ELETRICISTA COM ENCARGOS COMPLEMENTARES	SINAPI	H	0,03520000	21,59	0,76
TOTAL Serviço:						1,36
VALOR:						9,93
VALOR SEM ENCARGOS:						9,33
VALOR ENCARGOS (112,90%):						0,60
VALOR COM ENCARGOS:						9,93
VALOR UNITÁRIO:						9,93
VALOR COM BDI:						12,16

10.15. 93655 - DISJUNTOR MONOPOLAR TIPO DIN, CORRENTE NOMINAL DE 20A - FORNECIMENTO E INSTALAÇÃO. AF_04/2016 (UN)						
Material		FORTE	UNID	COEFICIENTE	PREÇO UNITÁRIO	TOTAL
00034653	DISJUNTOR TIPO DIN/EC, MONOPOLAR DE 6 ATE 32A	SINAPI	UN	1,00000000	7,56	7,56
00001571	TERMINAL A COMPRESSAO EM COBRE ESTANHADO PARA CABO 4 MM2, 1 FURO E 1 COMPRESSAO, PARA PARAFUSO DE FIXACAO M5	SINAPI	UN	1,00000000	1,33	1,33
TOTAL Material:						8,89
Serviço		FORTE	UNID	COEFICIENTE	PREÇO UNITÁRIO	TOTAL
88247	AUXILIAR DE ELETRICISTA COM ENCARGOS COMPLEMENTARES	SINAPI	H	0,06630000	16,91	1,12
88264	ELETRICISTA COM ENCARGOS COMPLEMENTARES	SINAPI	H	0,06630000	21,59	1,43
TOTAL Serviço:						2,55
VALOR:						11,44
VALOR SEM ENCARGOS:						10,30
VALOR ENCARGOS (112,90%):						1,14
VALOR COM ENCARGOS:						11,44
VALOR UNITÁRIO:						11,44
VALOR COM BDI:						14,00

Rayane Ribeiro Galvão
Engenheira Civil
CREA - MA 111.785.034-1



PEDREIRAS/MA
Proc. 2311001/2022
FLS. 970
Rub. l.

PROponente:	Prefeitura Municipal de Pedreiras - MA		
Objeto:	Conclusão de Construção de Quadra Coberta com Vestiário Padrão FNDE - Povoado Marianópolis no Município de Pedreiras -		
Identificação:	Projeto Básico de Conclusão de Construção de Quadra Coberta com Vestiário Padrão FNDE - Povoado Marianópolis no Município de Pedreiras - MA		
Endereço:	Povoado Marianópolis - Município de Pedreiras - MA		
Base de Preços / Data Base:	ORSE SE 08/2022 - SBC MA 09/2022 - SEINFRA CE 027 - SINAPI MA 09/2022 - Valores Sem Desoneração	ENCARGOS SOCIAIS:	112,90%
		BDI:	22,35%

COMPOSIÇÃO DE CUSTO UNITÁRIO

10.16. 93656 - DISJUNTOR MONOPOLAR TIPO DIN, CORRENTE NOMINAL DE 25A - FORNECIMENTO E INSTALAÇÃO. AF 04/2016 (UN)						
Material	FORNTE	UNID	COEFICIENTE	PREÇO UNITÁRIO	TOTAL	
00034653	DISJUNTOR TIPO DIMEC, MONOPOLAR DE 8 ATE 32A	SINAPI	UN	1,00000000	7,56	7,56
00001571	TERMINAL A COMPRESSAO EM COBRE ESTANHADO PARA CABO 4 MM2, 1 FURO E 1 COMPRESSAO, PARA PARAFUSO DE FIXACAO M5	SINAPI	UN	1,00000000	1,33	1,33
					TOTAL Material:	8,89
Serviço	FORNTE	UNID	COEFICIENTE	PREÇO UNITÁRIO	TOTAL	
88247	AUXILIAR DE ELETRICISTA COM ENCARGOS COMPLEMENTARES	SINAPI	H	0,06830000	16,91	1,12
88264	ELETRICISTA COM ENCARGOS COMPLEMENTARES	SINAPI	H	0,06830000	21,59	1,43
					TOTAL Serviço:	2,55
					VALOR:	11,44
					VALOR SEM ENCARGOS:	10,30
					VALOR ENCARGOS (112,90%):	1,14
					VALOR COM ENCARGOS:	11,44
					VALOR UNITÁRIO:	11,44
					VALOR COM BDI:	14,00

10.17. S07874 - Disjuntor termomagnético tripolar 150 A, padrão NEMA (Americano - linha preta) (un)						
Material	FORNTE	UNID	COEFICIENTE	PREÇO UNITÁRIO	TOTAL	
103709	Disjuntor tripolar 150 A, padrão NEMA (linha preta), corrente de interrupção 10KA, ref.: Eletromar ou similar.	ORSE	un	1,00000000	298,60	298,60
					TOTAL Material:	298,60
Mão de Obra	FORNTE	UNID	COEFICIENTE	PREÇO UNITÁRIO	TOTAL	
102436S	Eletricista (torista)	ORSE	h	2,00000000	16,63	33,26
106111S	Servente de obras	ORSE	h	2,00000000	11,73	23,46
					TOTAL Mão de Obra:	56,72
Serviço	FORNTE	UNID	COEFICIENTE	PREÇO UNITÁRIO	TOTAL	
S10552	Encargos Complementares - Eletricista	ORSE	h	2,00000000	3,63	7,26
S10549	Encargos Complementares - Servente	ORSE	h	2,00000000	3,79	7,58
					TOTAL Serviço:	14,84
					VALOR:	370,16
					VALOR SEM ENCARGOS:	340,09
					VALOR ENCARGOS (112,90%):	30,08
					VALOR COM ENCARGOS:	370,16
					VALOR UNITÁRIO:	370,16
					VALOR COM BDI:	452,93

10.18. S07875 - Disjuntor termomagnético tripolar 175 A, padrão NEMA (Americano - linha preta), 10KA (un)						
Material	FORNTE	UNID	COEFICIENTE	PREÇO UNITÁRIO	TOTAL	
103746	Disjuntor tripolar 175 A, padrão NEMA (linha preta), corrente interrupção 10KA, ref.: Eletromar ou similar	ORSE	un	1,00000000	333,99	333,99
					TOTAL Material:	333,99
Mão de Obra	FORNTE	UNID	COEFICIENTE	PREÇO UNITÁRIO	TOTAL	
102436S	Eletricista (torista)	ORSE	h	1,00000000	16,63	16,63
106111S	Servente de obras	ORSE	h	1,00000000	11,73	11,73
					TOTAL Mão de Obra:	28,36

Rayano Ribeiro Galvão
Engenheiro Civil
CREA - MA 111.789.034-1



PEDREIRAS/MA
Prog: 2311001/2022
FLS. 571
Rub. e

PROponente:	Prefeitura Municipal de Pedreiras - MA		
Objeto:	Conclusão da Construção de Quadra Coberta com Vestiário Padrão FNDE - Povoado Marianópolis no Município de Pedreiras -		
Identificação:	Projeto Básico de Conclusão de Construção de Quadra Coberta com Vestiário Padrão FNDE - Povoado Marianópolis no Município de Pedreiras - MA		
Endereço:	Povoado Marianópolis - Município de Pedreiras - MA		
Base de Preços / Data Base:	ORSE SE 08/2022 - SBC MA 09/2022 - SEINFRA CE 027 - SINAPI MA 09/2022 - Valores Sem Desoneração	Engargos Sociais:	112,90%
		BDI:	22,36%

COMPOSIÇÃO DE CUSTO UNITÁRIO

Serviço	FONTE	UNID	COEFICIENTE	PREÇO UNITÁRIO	TOTAL
S10552	Encargos Complementares - Eletricista	ORSE	h	1,00000000	3,63
S10549	Encargos Complementares - Servente	ORSE	h	1,00000000	3,79
TOTAL Serviço:					7,42
VALOR:					369,77
VALOR SEM ENCARGOS:					354,73
VALOR ENCARGOS (112,90%):					15,04
VALOR COM ENCARGOS:					369,77
VALOR UNITÁRIO:					369,77
VALOR COM BDI:					452,45

10.18.064819 - DISPOSITIVO DIFERENCIAL DR ALTA SENSIB.(30mA) TETRAPOLAR 125A (UN)					
Material	FONTE	UNID	COEFICIENTE	PREÇO UNITÁRIO	TOTAL
1002418	INTERRUPTOR DIFERENCIAL RESIDUAL DR 100A 4 POLOS RDW300-100-4 WEG	SBC	UN	1,00000000	755,13
TOTAL Material:					755,13
Mão de Obra	FONTE	UNID	COEFICIENTE	PREÇO UNITÁRIO	TOTAL
1099806	AJUDANTE DE ELETRICISTA	SBC	H	0,47400000	11,43
1099250	ELETRICISTA	SBC	H	0,47400000	15,35
TOTAL Mão de Obra:					26,78
VALOR:					781,91
VALOR SEM ENCARGOS:					761,10
VALOR ENCARGOS (112,90%):					6,73
VALOR COM ENCARGOS:					767,83
VALOR UNITÁRIO:					767,83
VALOR COM BDI:					939,52

10.20.S12226 - Quadro de distribuição de embutir, em chapa de aço, para até 24 disjuntores, com barramento, padrão DIN, exclusive disjuntores - Rev 01 03/2022 (un)					
Material	FONTE	UNID	COEFICIENTE	PREÇO UNITÁRIO	TOTAL
102531	Quadro de distribuição de embutir em chapa de aço, para até 24 disjuntores com barramento, padrão DIN, Cemar ou similar	ORSE	un	1,00000000	679,87
TOTAL Material:					679,87
Mão de Obra	FONTE	UNID	COEFICIENTE	PREÇO UNITÁRIO	TOTAL
1024365	Eletricista (horista)	ORSE	h	4,80000000	16,63
1047505	Pedreiro (horista)	ORSE	h	1,20000000	16,61
1061115	Servente de obras	ORSE	h	1,60000000	11,73
TOTAL Mão de Obra:					44,97
Serviço	FONTE	UNID	COEFICIENTE	PREÇO UNITÁRIO	TOTAL
S872965	Argamassa traço 1:3:12 (em volume de cimento, cal e areia média úmida) para emboço/massa única/assentamento de alvenaria de vedação, preparo mecânico com betoneira 600 L af_06/2019	ORSE	m3	0,01300000	477,33
S10552	Encargos Complementares - Eletricista	ORSE	h	4,80000000	3,63
S10550	Encargos Complementares - Pedreiro	ORSE	h	1,20000000	3,68

Rayano Ribeiro Galvão
Engenheiro Civil
CREA - MA 111.395.034-1



ESTADO DO MARANHÃO
PREFEITURA MUNICIPAL DE PEDREIRAS
CNPJ: 06.184.353/0001-49

PEDREIRAS/MA
Proc. 22.1100/2022
FLS. 572
Rub. 2

PROponente:	Prefeitura Municipal de Pedreiras - MA		
Objeto:	Conclusão de Construção de Quadra Coberta com Vestiário Padrão FNDE - Povoado Marianópolis no Município de Pedreiras -		
Identificação:	Projeto Básico de Conclusão de Construção de Quadra Coberta com Vestiário Padrão FNDE - Povoado Marianópolis no Município de Pedreiras - MA		
Endereço:	Povoado Marianópolis - Município de Pedreiras - MA		
Base de Preços / Data Base:	ORSE SE 08/2022 - SBC MA 09/2022 - SEINFRA CE 027 - SINAPI MA 09/2022 - Valores Sem Desoneração	ENCARGOS SOCIAIS:	112,90%
		BDI:	22,36%

COMPOSIÇÃO DE CUSTO UNITÁRIO

S10549	Encargos Complementares - Servente	ORSE	h	1,80000000	3,79	6,82
TOTAL Serviço:						34,87
VALOR:						835,61
VALOR SEM ENCARGOS:						771,19
VALOR ENCARGOS (112,90%):						64,51
VALOR COM ENCARGOS:						835,61
VALOR UNITÁRIO:						835,61
VALOR COM BDI:						1.022,45

10.21.512223 - Quadro de distribuição de embutir, em chapa de aço, para até 12 disjuntores, com barramento, padrão DIN, exclusive disjuntores (un)

Material	FORTE	UNID	COEFICIENTE	PREÇO UNITÁRIO	TOTAL
102527	ORSE	un	1,00000000	461,64	461,64
TOTAL Material:					461,64

Mão de Obra	FORTE	UNID	COEFICIENTE	PREÇO UNITÁRIO	TOTAL
102436S	ORSE	h	1,40000000	16,63	23,28
104750S	ORSE	h	0,60000000	16,61	9,97
106111S	ORSE	h	0,90000000	11,73	10,56
TOTAL Mão de Obra:					43,81

Serviço	FORTE	UNID	COEFICIENTE	PREÇO UNITÁRIO	TOTAL
S67296S	ORSE	m3	0,01100000	477,33	5,25
S10552	ORSE	h	1,40000000	3,63	5,08
S10550	ORSE	h	0,60000000	3,68	2,21
S10549	ORSE	h	0,90000000	3,79	3,41

TOTAL Serviço:						18,95
VALOR:						521,40
VALOR SEM ENCARGOS:						497,93
VALOR ENCARGOS (112,90%):						23,57
VALOR COM ENCARGOS:						521,40
VALOR UNITÁRIO:						521,40
VALOR COM BDI:						637,99

10.22.91872 - ELETRODUTO RIGIDO ROSCAVEL, PVC, DN 32 MM (1"), PARA CIRCUITOS TERMINAIS, INSTALADO EM PAREDE - FORNECIMENTO E INSTALAÇÃO. AF. 12/2015 (M)

Material	FORTE	UNID	COEFICIENTE	PREÇO UNITÁRIO	TOTAL
00002585	SINAPI	M	1,01700000	6,46	6,57
TOTAL Material:					6,57

Serviço	FORTE	UNID	COEFICIENTE	PREÇO UNITÁRIO	TOTAL
88247	SINAPI	H	0,19400000	16,91	3,28

Rayano Ribeiro Galvão
Engenheiro Civil
CREA - MA 111.785.034-1



PEDREIRAS/MA
Proc. 231/001/2022
FLS. 573
Rub. 1

PROponente:	Prefeitura Municipal de Pedreiras - MA		
Objeto:	Conclusão de Construção de Quadra Coberta com Vestiário Padrão FNDE - Povoado Marianópolis no Município de Pedreiras -		
Identificação:	Projeto Básico de Conclusão de Construção de Quadra Coberta com Vestiário Padrão FNDE - Povoado Marianópolis no Município de Pedreiras - MA		
Endereço:	Povoado Marianópolis - Município de Pedreiras - MA		
Base de Preços / Data Base:	ORSE SE 08/2022 - SBC MA 09/2022 - SEINFRA CE 027 - SINAPI MA 09/2022 - Valores Sem Desoneração	ENCARGOS SOCIAIS:	112,90%
		BDI:	22,36%

COMPOSIÇÃO DE CUSTO UNITÁRIO

88264	ELETRICISTA COM ENCARGOS COMPLEMENTARES	SINAPI	H	0,19400000	21,59	4,19	
						TOTAL Serviço:	7,47
						VALOR:	14,02
						VALOR SEM ENCARGOS:	10,73
						VALOR ENCARGOS (112,90%):	3,29
						VALOR COM ENCARGOS:	14,02
						VALOR UNITÁRIO:	14,02
						VALOR COM BDI:	17,16

10.23. 91871 - ELETRODUTO RIGIDO ROSCAVEL, PVC, DN 25 MM (3/4"), PARA CIRCUITOS TERMINAIS, INSTALADO EM PAREDE - FORNECIMENTO E INSTALAÇÃO. AF 12/2016 (M)

Material	FONTE	UNID	COEFICIENTE	PREÇO UNITÁRIO	TOTAL	
00002674	ELETRODUTO DE PVC RIGIDO ROSCAVEL DE 3/4", SEM LUVA	SINAPI	M	1,01700000	4,13	4,20
					TOTAL Material:	4,20
Serviço	FONTE	UNID	COEFICIENTE	PREÇO UNITÁRIO	TOTAL	
88247	AUXILIAR DE ELETRICISTA COM ENCARGOS COMPLEMENTARES	SINAPI	H	0,17000000	16,91	2,87
88264	ELETRICISTA COM ENCARGOS COMPLEMENTARES	SINAPI	H	0,17000000	21,59	3,67
					TOTAL Serviço:	6,54
					VALOR:	10,74
					VALOR SEM ENCARGOS:	7,85
					VALOR ENCARGOS (112,90%):	2,89
					VALOR COM ENCARGOS:	10,74
					VALOR UNITÁRIO:	10,74
					VALOR COM BDI:	13,14

10.24. 93808 - ELETRODUTO RIGIDO ROSCAVEL, PVC, DN 50 MM (1 1/2"), PARA REDE ENTERRADA DE DISTRIBUIÇÃO DE ENERGIA ELÉTRICA - FORNECIMENTO E INSTALAÇÃO. AF 12/2021 (M)

Material	FONTE	UNID	COEFICIENTE	PREÇO UNITÁRIO	TOTAL	
00002800	ELETRODUTO DE PVC RIGIDO ROSCAVEL DE 1 1/2", SEM LUVA	SINAPI	M	1,10000000	9,45	10,40
					TOTAL Material:	10,40
Serviço	FONTE	UNID	COEFICIENTE	PREÇO UNITÁRIO	TOTAL	
88247	AUXILIAR DE ELETRICISTA COM ENCARGOS COMPLEMENTARES	SINAPI	H	0,11220000	16,91	1,90
88264	ELETRICISTA COM ENCARGOS COMPLEMENTARES	SINAPI	H	0,11220000	21,59	2,42
					TOTAL Serviço:	4,32
					VALOR:	14,70
					VALOR SEM ENCARGOS:	12,80
					VALOR ENCARGOS (112,90%):	1,90
					VALOR COM ENCARGOS:	14,70
					VALOR UNITÁRIO:	14,70
					VALOR COM BDI:	17,89

10.25. 661066 - ELETRODUTO GALVANIZADO NBR 5597 20mm 3/4" (M)

Material	FONTE	UNID	COEFICIENTE	PREÇO UNITÁRIO	TOTAL	
003354	CURVA 90 ELETRODUTO ROSCAVEL PVC 3/4"	SBC	UN	0,30000000	4,51	1,35
001568	ELETRODUTO GALVANIZADO NBR 5597 20mm 3/4" (1,472kg/m)	SBC	M	1,10000000	13,08	14,39
007854	LUVA ELETRODUTO GALVANIZADO 3/4"	SBC	UN	0,30000000	4,17	1,25
					TOTAL Material:	16,99
Mão de Obra	FONTE	UNID	COEFICIENTE	PREÇO UNITÁRIO	TOTAL	
069906	AJUDANTE DE ELETRICISTA	SBC	H	0,34300000	11,43	3,92

Rayane Ribeiro Galvão
Engenheira Civil
CREA - MA 111.789.034-1



ESTADO DO MARANHÃO
PREFEITURA MUNICIPAL DE PEDREIRAS
CNPJ: 06.184.253/0001-49

PEDREIRAS/MA
Proc. 234001/2022
FLS. 574
Rub. *l*

PROPOSTANTE:	Prefeitura Municipal de Pedreiras - MA		
OBJETO:	Conclusão de Construção de Quadra Coberta com Vestiário Padrão FNDE - Povoado Marianópolis no Município de Pedreiras -		
IDENTIFICAÇÃO:	Projeto Básico de Conclusão de Construção de Quadra Coberta com Vestiário Padrão FNDE - Povoado Marianópolis no Município de Pedreiras - MA		
ENDEREÇO:	Povoado Marianópolis - Município de Pedreiras - MA		
BASE DE PREÇOS DATA BASE:	ORSE SE 08/2022 - SBC MA 09/2022 - SEINFRA CE 027 - SINAPI MA 09/2022 - Valores Sem Desoneração	ENCARGOS SOCIAIS:	112,90%
		BDI:	22,36%

COMPOSIÇÃO DE CUSTO UNITÁRIO

1092250	ELETRICISTA	SBC	H	0,34300000	15,35	5,27	
						TOTAL Mão de Obra:	8,19
						VALOR:	26,12
						VALOR SEM ENCARGOS:	21,36
						VALOR ENCARGOS (112,90%):	4,80
						VALOR COM ENCARGOS:	26,18
						VALOR UNITÁRIO:	26,18
						VALOR COM BDI:	32,83

10.26. 061067 - ELETRODUTO GALVANIZADO NBR 5597 25mm 1" (M)							
Material	FORNTE	UNID	COEFICIENTE	PREÇO UNITÁRIO	TOTAL		
1001567	ELETRODUTO GALVANIZADO NBR 5597 25mm 1" (2,178kg/m)	SBC	M	1,05000000	18,33	19,25	
						TOTAL Material:	19,25
Mão de Obra	FORNTE	UNID	COEFICIENTE	PREÇO UNITÁRIO	TOTAL		
1099806	AJUDANTE DE ELETRICISTA	SBC	H	0,42200000	11,43	4,62	
1099250	ELETRICISTA	SBC	H	0,42200000	15,35	6,48	
						TOTAL Mão de Obra:	11,20
						VALOR:	30,55
						VALOR SEM ENCARGOS:	24,96
						VALOR ENCARGOS (112,90%):	5,99
						VALOR COM ENCARGOS:	30,55
						VALOR UNITÁRIO:	30,55
						VALOR COM BDI:	37,38

10.27. 061069 - ELETRODUTO GALVANIZADO NBR 5597 40mm 1.1/2" (M)							
Material	FORNTE	UNID	COEFICIENTE	PREÇO UNITÁRIO	TOTAL		
1005219	ELETRODUTO GALVANIZADO NBR 5597 40mm 1.1/2" (3,590kg/m)	SBC	M	1,05000000	30,18	31,67	
						TOTAL Material:	31,67
Mão de Obra	FORNTE	UNID	COEFICIENTE	PREÇO UNITÁRIO	TOTAL		
1099806	AJUDANTE DE ELETRICISTA	SBC	H	0,51300000	11,43	5,86	
1099250	ELETRICISTA	SBC	H	0,51300000	15,35	7,97	
						TOTAL Mão de Obra:	13,73
						VALOR:	45,40
						VALOR SEM ENCARGOS:	38,12
						VALOR ENCARGOS (112,90%):	7,28
						VALOR COM ENCARGOS:	45,40
						VALOR UNITÁRIO:	45,40
						VALOR COM BDI:	55,55

10.28. 060162 - LUMINARIA FLUORESCENTE DUPLA 2x40W COMPLETA COLOCADA (UN)							
Material	FORNTE	UNID	COEFICIENTE	PREÇO UNITÁRIO	TOTAL		
1040524	ABRACADEIRA PARA FLUORESCENTES	SBC	UN	8,00000000	8,69	69,52	
1001182	CABO FLEXIVEL CLASSE 4 OU 5 450/750V 1,50mm2	SBC	M	0,30000000	1,37	0,41	
1003420	FITA ISOLANTE HIGHLAND ADESIVA 19m x 20mm	SBC	M	0,25000000	0,93	0,23	
1203070	LAMPADA LED TUBULAR BIVOLT T5 16W 115CM	SBC	UN	4,00000000	39,90	159,60	
1008456	LUMINARIA DE EMBUTIR BRANCA 4x16W LDE416 LUMILUZ	SBC	UN	1,00000000	298,16	298,16	
1004915	REATOR ELETROMAGNETICO PARTIDA RAPIDA 2x40W	SBC	UN	2,00000000	35,00	70,00	
1040525	SOQUETE COM RABICHOTOMADINHA PARA LAMPADA FLUORESCENTE	SBC	UN	8,00000000	1,56	12,48	
						TOTAL Material:	610,40

Rayano Ribeiro Galvão
Engenheiro Civil
CREA - MA 111.782.034-1



ESTADO DO MARANHÃO
PREFEITURA MUNICIPAL DE PEDREIRAS
CNPJ: 06.184.253/0001-49

PEDREIRAS/MA
Proc. 2311001/2022
FLS. 575
Rub. 1

PROponente:	Prefeitura Municipal de Pedreiras - MA		
Objeto:	Conclusão de Construção de Quadra Coberta com Vestiário Padrão FNDE - Povoado Marianópolis no Município de Pedreiras -		
Identificação:	Projeto Básico de Conclusão de Construção de Quadra Coberta com Vestiário Padrão FNDE - Povoado Marianópolis no Município de Pedreiras - MA		
Endereço:	Povoado Marianópolis - Município de Pedreiras - MA		
Base de Preços/ Data Base:	ORSE SE 08/2022 - SBC MA 09/2022 - SEINFRA CE 027 - SINAPI MA 09/2022 - Valores Sem Desoneração	ENCARGOS SOCIAIS:	112,90%
		BDI:	22,36%

COMPOSIÇÃO DE CUSTO UNITÁRIO

Mão de Obra	FONTE	UNID	COEFICIENTE	PREÇO UNITÁRIO	TOTAL	
1099806	AJUDANTE DE ELETRICISTA	SBC	H	1,42100000	11,43	16,24
1099250	ELETRICISTA	SBC	H	1,42100000	15,35	21,81
TOTAL Mão de Obra:					38,05	
VALOR:					842,45	
VALOR SEM ENCARGOS:					628,23	
VALOR ENCARGOS (112,90%):					20,17	
VALOR COM ENCARGOS:					648,45	
VALOR UNITÁRIO:					642,45	
VALOR COM BDI:					793,44	

10.29. 060215 - LUMINARIA FLUORESCENTE 1x40W EMBUTIDO (UN)

Material	FONTE	UNID	COEFICIENTE	PREÇO UNITÁRIO	TOTAL	
1003420	FITA ISOLANTE HIGHLAND ADESIVA 19m x 20mm	SBC	M	0,30000000	0,93	0,26
1004940	LUMINARIA PLAFON 30x120 48W LED EMBUTIR BRANCO FRIO ILUMININ	SBC	UN	1,00000000	299,90	299,90
TOTAL Material:					300,18	

Mão de Obra	FONTE	UNID	COEFICIENTE	PREÇO UNITÁRIO	TOTAL	
1099806	AJUDANTE DE ELETRICISTA	SBC	H	0,94700000	11,43	10,82
1099250	ELETRICISTA	SBC	H	0,94700000	15,35	14,54
TOTAL Mão de Obra:					25,36	
VALOR:					325,54	
VALOR SEM ENCARGOS:					312,10	
VALOR ENCARGOS (112,90%):					13,44	
VALOR COM ENCARGOS:					325,54	
VALOR UNITÁRIO:					325,54	
VALOR COM BDI:					398,33	

10.30. 050051 - LUMINARIA PUBLICA LED SMD 30W BRANCO FRIO (UN)

Material	FONTE	UNID	COEFICIENTE	PREÇO UNITÁRIO	TOTAL	
1000014	LUMINARIA PUBLICA LED SMD 30W BRANCO FRIO	SBC	UN	1,00000000	129,90	129,90
TOTAL Material:					129,90	

Mão de Obra	FONTE	UNID	COEFICIENTE	PREÇO UNITÁRIO	TOTAL	
1099806	AJUDANTE DE ELETRICISTA	SBC	H	0,94700000	11,43	10,82
1099250	ELETRICISTA	SBC	H	0,94700000	15,35	14,54
TOTAL Mão de Obra:					25,36	
VALOR:					155,28	
VALOR SEM ENCARGOS:					141,82	
VALOR ENCARGOS (112,90%):					13,44	
VALOR COM ENCARGOS:					155,26	
VALOR UNITÁRIO:					155,26	
VALOR COM BDI:					189,98	

11.1. 500606 - Caixa de passagem 30x30cm em chapa de aço galvanizado - fornecimento (un)

Material	FONTE	UNID	COEFICIENTE	PREÇO UNITÁRIO	TOTAL	
100485	Caixa de passagem 30x30cm, em chapa de aço galvanizado plástica	ORSE	un	1,00000000	92,00	92,00
TOTAL Material:					92,00	
VALOR:					92,00	
VALOR SEM ENCARGOS:					92,00	
VALOR ENCARGOS:					0,00	
VALOR COM ENCARGOS:					92,00	
VALOR UNITÁRIO:					92,00	
VALOR COM BDI:					112,57	

Rayane Ribeiro Galvão
Engenheira Civil
CREA - MA 111.769.034-1



ESTADO DO MARANHÃO
PREFEITURA MUNICIPAL DE PEDREIRAS
CNPJ: 06.184.253/0001-49

PEDREIRAS/MA
Proc. 23/100/1202 2
FLS. 596
Rub. _____

PROponente:	Prefeitura Municipal de Pedreiras - MA		
Objeto:	Conclusão de Construção de Quadra Coberta com Vestiário Padrão FNDE - Povoado Marianópolis no Município de Pedreiras -		
Identificação:	Projeto Básico da Conclusão de Construção de Quadra Coberta com Vestiário Padrão FNDE - Povoado Marianópolis no Município de Pedreiras - MA		
Endereço:	Povoado Marianópolis - Município de Pedreiras - MA		
Base de Preços / Data Base:	ORSE SE 08/2022 - SBC MA 09/2022 - SEINFRA CE 027 - SINAPI/MA 09/2022 - Valores Sem Desoneração	ENCARGOS SOCIAIS:	112,90%
		BDI:	22,36%

COMPOSIÇÃO DE CUSTO UNITÁRIO

11.2. 509691 - Conector para haste de aterramento 5/8" - fornecimento e assentamento - Rev 02 (10/2021) (un)						
Material	FORNTE	UNID	COEFICIENTE	PREÇO UNITÁRIO	TOTAL	
100664	Conector p/ haste de aterramento 5/8"	ORSE	un	1,00000000	5,00	5,00
					TOTAL Material:	5,00
Mão de Obra	FORNTE	UNID	COEFICIENTE	PREÇO UNITÁRIO	TOTAL	
102436S	Eletricista (horista)	ORSE	h	0,05000000	16,63	0,83
					TOTAL Mão de Obra:	0,83
Serviço	FORNTE	UNID	COEFICIENTE	PREÇO UNITÁRIO	TOTAL	
S10552	Encargos Complementares - Eletricista	ORSE	h	0,05000000	3,63	0,18
					TOTAL Serviço:	0,18
					VALOR:	6,81
					VALOR SEM ENCARGOS:	5,57
					VALOR ENCARGOS (112,90%):	0,44
					VALOR COM ENCARGOS:	6,01
					VALOR UNITÁRIO:	6,01
					VALOR COM BDI:	7,35

11.3. 96973 - CORDALHA DE COBRE NU 35 MM², NÃO ENTERRADA, COM ISOLADOR - FORNECIMENTO E INSTALAÇÃO. AF_12/2017 (M)						
Material	FORNTE	UNID	COEFICIENTE	PREÇO UNITÁRIO	TOTAL	
00000853	CABO DE COBRE NU 35 MM² MEIO-DURO	SINAPI	M	1,05000000	36,01	37,81
					TOTAL Material:	37,81
Serviço	FORNTE	UNID	COEFICIENTE	PREÇO UNITÁRIO	TOTAL	
88247	AUXILIAR DE ELETRICISTA COM ENCARGOS COMPLEMENTARES	SINAPI	H	0,25330000	16,91	4,28
88264	ELETRICISTA COM ENCARGOS COMPLEMENTARES	SINAPI	H	0,25330000	21,59	5,47
98463	SUORTE ISOLADOR PARA CORDALHA DE COBRE - FORNECIMENTO E INSTALAÇÃO. AF_12/2017	SINAPI	UN	0,50000000	19,73	9,87
					TOTAL Serviço:	19,62
					VALOR:	57,41
					VALOR SEM ENCARGOS:	50,42
					VALOR ENCARGOS (112,90%):	6,99
					VALOR COM ENCARGOS:	57,41
					VALOR UNITÁRIO:	57,41
					VALOR COM BDI:	70,25

11.4. 96985 - HASTE DE ATERRAMENTO 5/8" PARA SPDA - FORNECIMENTO E INSTALAÇÃO. AF_12/2017 (UN)						
Material	FORNTE	UNID	COEFICIENTE	PREÇO UNITÁRIO	TOTAL	
00003379	HASTE DE ATERRAMENTO EM ACO COM 3,00 M DE COMPRIMENTO E DN = 5/8", REVESTIDA COM BAIXA CAMADA DE COBRE, SEM CONECTOR	SINAPI	UN	1,00000000	88,24	88,24
					TOTAL Material:	88,24
Serviço	FORNTE	UNID	COEFICIENTE	PREÇO UNITÁRIO	TOTAL	
88247	AUXILIAR DE ELETRICISTA COM ENCARGOS COMPLEMENTARES	SINAPI	H	0,25310000	16,91	4,28

Rayane Ribeiro Galvão
Engenheira Civil
CREA - MA 111.789.034-1



ESTADO DO MARANHÃO
PREFEITURA MUNICIPAL DE PEDREIRAS
CNPJ: 06.164.253/0001-49

PEDREIRAS/MA
Proc. 311001/2022
FLS. 577
Rub. 0

PROponente:	Prefeitura Municipal de Pedreiras - MA		
Objeto:	Conclusão de Construção de Quadra Coberta com Vestiário Padrão FNDE - Povoado Marianópolis no Município de Pedreiras -		
Identificação:	Projeto Básico de Conclusão de Construção de Quadra Coberta com Vestiário Padrão FNDE - Povoado Marianópolis no Município de Pedreiras - MA		
Endereço:	Povoado Marianópolis - Município de Pedreiras - MA		
Base de Preços / Data Base:	ORSE SE 08/2022 - SBC MA 09/2022 - SEINFRA CE 027 - SINAPI MA 09/2022 - Valores Sem Desoneração	ENCARGOS SOCIAIS:	112,90%
		BDI:	22,36%

COMPOSIÇÃO DE CUSTO UNITÁRIO

88264	ELETRICISTA COM ENCARGOS COMPLEMENTARES	SINAPI	H	0,25310000	21,59	5,46
TOTAL Serviço:						9,74
VALOR:						97,97
VALOR SEM ENCARGOS:						83,58
VALOR ENCARGOS (112,90%):						4,29
VALOR COM ENCARGOS:						97,97
VALOR UNITÁRIO:						97,97
VALOR COM BDI:						119,88

11.5. 96884 - ELETRODUTO PVC 40MM (1 1/2") PARA SPDA - FORNECIMENTO E INSTALAÇÃO. AF_12/2017 (UN)

Material		FONTE	UNID	COEFICIENTE	PREÇO UNITÁRIO	TOTAL
00012070	ELETRODUTO DE PVC RIGIDO SOLDAVEL, CLASSE B, DE 40 MM	SINAPI	M	3,00000000	5,19	15,57
TOTAL Material:						15,57
Serviço		FONTE	UNID	COEFICIENTE	PREÇO UNITÁRIO	TOTAL
88247	AUXILIAR DE ELETRICISTA COM ENCARGOS COMPLEMENTARES	SINAPI	H	0,76320000	16,91	12,91
88264	ELETRICISTA COM ENCARGOS COMPLEMENTARES	SINAPI	H	0,76320000	21,59	16,46
91173	FIXAÇÃO DE TUBOS VERTICAIS DE PPR DIÂMETROS MENORES OU IGUAIS A 40 MM COM ABRACADEIRA METÁLICA RÍGIDA TIPO D 1/2", FIXADA EM PERFILADO EM ALVENARIA. AF_05/2015	SINAPI	M	3,00000000	1,73	5,19
TOTAL Serviço:						34,58
VALOR:						50,13
VALOR SEM ENCARGOS:						36,03
VALOR ENCARGOS (112,90%):						14,10
VALOR COM ENCARGOS:						50,13
VALOR UNITÁRIO:						50,13
VALOR COM BDI:						61,34

11.6. C2457 - TERMINAL DE PRESSÃO P/ CABOS ATÉ 35MM2 (UN)

Material		FONTE	UNID	COEFICIENTE	PREÇO UNITÁRIO	TOTAL
12076	TERMINAL PRESSÃO P/CABO 35MM2	SEINFRA	UN	1,00000000	4,29	4,29
TOTAL Material:						4,29
Mão de Obra		FONTE	UNID	COEFICIENTE	PREÇO UNITÁRIO	TOTAL
10042	AJUDANTE DE ELETRICISTA	SEINFRA	H	0,20000000	18,64	3,73
12312	ELETRICISTA	SEINFRA	H	0,20000000	23,18	4,64
TOTAL Mão de Obra:						8,37
VALOR:						12,66
VALOR SEM ENCARGOS:						7,23
VALOR ENCARGOS (112,90%):						5,43
VALOR COM ENCARGOS:						12,66
VALOR UNITÁRIO:						12,66
VALOR COM BDI:						15,49

12.1. 503715 - Alambrado com 13 fios de arame galvanizado revestido em PVC, fio 12 bwg (3,8 mm), fixado em estacas de concreto armado 10x10x250 cm (ponta reta) a cada 2,00 m, altura útil 2,00 m. (m2)

Material		FONTE	UNID	COEFICIENTE	PREÇO UNITÁRIO	TOTAL
102651	Arame galvanizado com revestimento em pvc, 14bwg (2,8 mm) - 0,031 kg/m	ORSE	kg	0,55000000	34,70	19,09

Rayane Ribeiro Galvão
Engenheira Civil
CREA - MA 111.780.034-1

PROponente:	Prefeitura Municipal de Pedreiras - MA		
Objeto:	Conclusão de Construção de Quadra Coberta com Vestiário Padrão FNDE - Povoado Marianópolis no Município de Pedreiras -		
Identificação:	Projeto Básico de Conclusão de Construção de Quadra Coberta com Vestiário Padrão FNDE - Povoado Marianópolis no Município de Pedreiras - MA		
Endereço:	Povoado Marianópolis - Município de Pedreiras - MA		
Base de Preços / Data Base:	ORSE 5E 08/2022 - CBC MA 09/2022 - SEINFRA CE 027 - SINAPI MA 09/2022 - Valores Sem Desoneração	ENCARGOS SOCIAIS:	112,90%
		BDI:	22,36%

COMPOSIÇÃO DE CUSTO UNITÁRIO

ID	Descrição	Fonte	Unid	Coefficiente	Preço Unitário	Total
I02754	Ectaca pré-moldada de concreto armado (mourão), para cerca, seção 10x10, reta ou com ponta oblíqua	ORSE	m	1,58250000	14,38	22,47
TOTAL Material:						41,66
Mão de Obra		FONTE	UNID	COEFICIENTE	PREÇO UNITÁRIO	TOTAL
I04750S	Pedreiro (horista)	ORSE	h	2,00000000	16,61	33,22
I06111S	Servente de obras	ORSE	h	2,00000000	11,73	23,46
TOTAL Mão de Obra:						56,68
Serviço		FONTE	UNID	COEFICIENTE	PREÇO UNITÁRIO	TOTAL
S10550	Encargos Complementares - Pedreiro	ORSE	h	2,00000000	3,68	7,36
S10549	Encargos Complementares - Servente	ORSE	h	2,00000000	3,79	7,58
TOTAL Serviço:						14,94
VALOR:						113,18
VALOR SEM ENCARGOS:						83,12
VALOR ENCARGOS (112,90%):						30,06
VALOR COM ENCARGOS:						113,18
VALOR UNITARIO:						113,18
VALOR COM BDI:						138,49

12.2. S11632 - PORTAO EM TELA ARAME GALVANIZADO N.12 MALHA 2" E MOLDEURA EM TUBOS DE ACO COM DUAS FOLHAS DE ABRIR, INCLUSO FERRAGENS (m2)

Material	Fonte	Unid	Coefficiente	Preço Unitário	Total	
I0025B	Barras de ferro 2" x 1/4" (2,53 kg/m)	ORSE	m	3,00000000	40,20	120,60
I10997S	Eletrodo revestido avis - e7D18, diametro igual a 4,00 mm	ORSE	kg	3,37000000	43,69	147,24
I11948S	Parafuso zincado, sextavado, com rosca soberto, diametro 5/16", comprimento 40 mm	ORSE	un	9,00000000	0,68	6,12
I04370	Perfil Aço, Cantoneira abas iguais - 2 1/2" x 3/16" (4,57 kg/m)	ORSE	kg	13,71000000	9,45	129,58
I10932S	Tela de arame galvanizada quadrangular / losangular, fio 4,19 mm (8 big), malha 5 x 5 cm, h = 2 m	ORSE	m2	1,10000000	122,10	134,31
TOTAL Material:					537,83	
Mão de Obra		FONTE	UNID	COEFICIENTE	PREÇO UNITÁRIO	TOTAL
I06110S	Serralheiro (horista)	ORSE	h	3,50000000	16,61	58,14
I06111S	Servente de obras	ORSE	h	5,00000000	11,73	58,65
I06160S	Soldador (horista)	ORSE	h	2,50000000	16,61	41,53
TOTAL Mão de Obra:						158,32
Serviço		FONTE	UNID	COEFICIENTE	PREÇO UNITÁRIO	TOTAL
S10594	Encargos Complementares - Serralheiro ou Operador de Equipamento Leve	ORSE	h	3,50000000	3,61	12,64
S10549	Encargos Complementares - Servente	ORSE	h	5,00000000	3,79	18,95
S10603	Encargos Complementares - Soldador	ORSE	h	2,50000000	4,32	10,80
TOTAL Serviço:						42,39
VALOR:						738,53
VALOR SEM ENCARGOS:						664,56
VALOR ENCARGOS (112,90%):						83,97
VALOR COM ENCARGOS:						738,53
VALOR UNITARIO:						738,53
VALOR COM BDI:						903,67



PEDREIRAS/MA
Proc. 2311001/2022
FLS. 579
Rub. e

PROPOSTANTE:	Prefeitura Municipal de Pedreiras - MA		
OBJETO:	Conclusão de Construção de Quadra Coberta com Vestiário Padrão FNDE - Povoado Marianópolis no Município de Pedreiras -		
IDENTIFICAÇÃO:	Projeto Básico de Conclusão de Construção de Quadra Coberta com Vestiário Padrão FNDE - Povoado Marianópolis no Município de Pedreiras - MA		
ENDEREÇO:	Povoado Marianópolis - Município de Pedreiras - MA		
BASE DE PREÇOS / DATA BASE:	ORSE SE 08/2022 - SBC MA 08/2022 - SEINFRA CE 027 - SINAPI MA 09/2022 - Valores Sem Desoneração	ENCARGOS SOCIAIS:	112,90%
		BDI:	22,36%

COMPOSIÇÃO DE CUSTO UNITÁRIO

12.3. S10759 - BANCADA EM GRANITO CINZA ANDORINHA PARA LAVATÓRIO COM TESTEIRAS - ESPESSURA 2CM, LARGURA 60 CM, CONFORME PROJETO (m2)						
Material		FORTE	UNID	COEFICIENTE	PREÇO UNITÁRIO	TOTAL
103116	Canhoneira alumínio anodizado natural, 1" x 1/8" - vara com 6m - 0,408 kg/m	ORSE	m	0,60000000	14,37	8,62
102585	Tampo/bancada de granito cinza andorinha, e=2cm	ORSE	m2	1,00000000	398,49	398,49
TOTAL Material:						407,11
Mão de Obra		FORTE	UNID	COEFICIENTE	PREÇO UNITÁRIO	TOTAL
104750S	Pedreiro (horista)	ORSE	h	0,65000000	16,61	10,80
106111S	Servente de obras	ORSE	h	1,14000000	11,73	13,37
TOTAL Mão de Obra:						24,17
Serviço		FORTE	UNID	COEFICIENTE	PREÇO UNITÁRIO	TOTAL
S10550	Encargos Complementares - Pedreiro	ORSE	h	0,65000000	3,68	2,39
S10549	Encargos Complementares - Servente	ORSE	h	1,14000000	3,79	4,32
TOTAL Serviço:						6,71
VALOR:						437,99
VALOR SEM ENCARGOS:						425,17
VALOR ENCARGOS (112,90%):						12,82
VALOR COM ENCARGOS:						437,99
VALOR UNITÁRIO:						437,99
VALOR COM BDI:						535,92

12.4. S03226 - Banco de concreto em alvenaria de tijolos, assento em concreto armado, sem encosto, pintado com tinta acrílica, 2 demãos (m)						
Serviço		FORTE	UNID	COEFICIENTE	PREÇO UNITÁRIO	TOTAL
S00140	Aço CA - 50 Ø 6,3 a 12,5mm, inclusive corte, dobração, montagem e colocação de ferragens nas formas, para superestruturas e fundações - R1	ORSE	kg	1,60000000	14,82	23,71
S00151	Alvenaria bloco cerâmico vedação, 6x19x24cm, e=9cm, com argamassa 15 - 1:2:8 (cimento/cal/areia), junta=1cm - Rev.09	ORSE	m2	1,00000000	42,12	42,12
S00077	Alzorro de caibão de edificação, com fornec. de areia, adensada com água	ORSE	m3	0,05000000	157,98	7,90
S03310	Chapisco em parede com argamassa traço 11 - 1:3 (cimento / areia) - Revisado 08/2015	ORSE	m2	2,00000000	6,20	12,40
S00096	Concreto simples usinado fck=15mpa, bombeado, lançado e adensado em superestrutura	ORSE	m3	0,02000000	489,61	9,79
S00115	Forma plana para estruturas, em compensado resinado de 12mm, 02 usos, inclusive escoramento - Rev 02 04/2022	ORSE	m2	0,20000000	137,13	27,43
S02295	Pintura para exteriores, sobre paredes, com fixamento, aplicação de 01 demão de selador acrílico, 02 demãos de massa acrílica e 02 demãos de tinta acrílica convencional - Rev 03	ORSE	m2	0,90000000	39,50	35,55

Rayano Ribeiro Galvão
Engenheiro Civil
CREA - MA 111.769.034-1



ESTADO DO MARANHÃO
PREFEITURA MUNICIPAL DE PEDREIRAS
CNPJ: 06.184.253/0001-49

PEDREIRAS/MA
Proc. 231001/2022
FLS. 580
Rub. *e*

PROponente:	Prefeitura Municipal de Pedreiras - MA		
Objeto:	Conclusão de Construção de Quadra Coberta com Vestiário Padrão FNDE - Povoado Marianópolis no Município de Pedreiras -		
Identificação:	Projeto Básico de Conclusão de Construção de Quadra Coberta com Vestiário Padrão FNDE - Povoado Marianópolis no Município de Pedreiras - MA		
Endereço:	Povoado Marianópolis - Município de Pedreiras - MA		
Base de Preços / Data Base:	ORSE SE 08/2022 - SBC MA 09/2022 - SEINFRA CE 027 - SINAPI MA 09/2022 - Valores Sem Desoneração	ENCARGOS SOCIAIS:	112,90%
		BDI:	22,36%

COMPOSIÇÃO DE CUSTO UNITÁRIO

S01908	Reboco ou emboço externo, de parede, com argamassa traço 15 - 1 2:8 (cimento / cal / areia), espessura 2,0 cm	ORSE	m2	0,60000000	31,39	25,11
TOTAL Serviço:						184,01
VALOR:						184,01
VALOR SEM ENCARGOS:						146,76
VALOR ENCARGOS (112,90%):						37,25
VALOR COM ENCARGOS:						184,01
VALOR UNITÁRIO:						184,01
VALOR COM BDI:						226,15

12.5. S13114 - Barra de apoio, reta, fixa, em aço inox, l=90cm, d=1 1/4", Jackwal ou similar (un)						
Material		FORTE	UNID	COEFICIENTE	PREÇO UNITÁRIO	TOTAL
I13878	Barra de apoio, reta, fixa, em aço inox, l=90cm, d=1 1/4" - Jackwal ou similar	ORSE	un	1,00000000	193,82	193,82
TOTAL Material:						193,82
Mão de Obra		FORTE	UNID	COEFICIENTE	PREÇO UNITÁRIO	TOTAL
I04750S	Pedreiro (horista)	ORSE	h	0,30000000	16,61	4,98
TOTAL Mão de Obra:						4,98
Serviço		FORTE	UNID	COEFICIENTE	PREÇO UNITÁRIO	TOTAL
S10550	Encargos Complementares - Pedreiro	ORSE	h	0,30000000	3,68	1,10
TOTAL Serviço:						1,10
VALOR:						199,90
VALOR SEM ENCARGOS:						197,26
VALOR ENCARGOS (112,90%):						2,64
VALOR COM ENCARGOS:						199,90
VALOR UNITÁRIO:						199,90
VALOR COM BDI:						244,60

12.6. S13115 - Barra de apoio, reta, fixa, em aço inox, l=80cm, d=1 1/4", Jackwal ou similar (un)						
Material		FORTE	UNID	COEFICIENTE	PREÇO UNITÁRIO	TOTAL
I13877	Barra de apoio, reta, fixa, em aço inox, l=80cm, d=1 1/4" - Jackwal ou similar	ORSE	un	1,00000000	214,90	214,90
TOTAL Material:						214,90
Mão de Obra		FORTE	UNID	COEFICIENTE	PREÇO UNITÁRIO	TOTAL
I04750S	Pedreiro (horista)	ORSE	h	0,30000000	16,61	4,98
TOTAL Mão de Obra:						4,98
Serviço		FORTE	UNID	COEFICIENTE	PREÇO UNITÁRIO	TOTAL
S10550	Encargos Complementares - Pedreiro	ORSE	h	0,30000000	3,68	1,10
TOTAL Serviço:						1,10
VALOR:						220,98
VALOR SEM ENCARGOS:						218,34
VALOR ENCARGOS (112,90%):						2,64
VALOR COM ENCARGOS:						220,98
VALOR UNITÁRIO:						220,98
VALOR COM BDI:						270,38

12.7. 190058 - ESPELHO CRISTAL 4mm COM MOLDURA DE ALUMÍNIO (M2)						
Material		FORTE	UNID	COEFICIENTE	PREÇO UNITÁRIO	TOTAL
I003647	CHAPA ISOPOR 10mm 100x50cmx2cm	SBC	M2	1,05000000	1,57	1,65
I040068	ESPELHO CRISTAL 4mm	SBC	M2	1,00000000	239,00	239,00

Rayano Ribeiro Galvão
Engenheiro Civil
CREA - MA 111.769.034-1



ESTADO DO MARANHÃO
PREFEITURA MUNICIPAL DE PEDREIRAS
CNPJ: 06.164.253/0001-46

PEDREIRAS/MA
Proc. 2311001/2022
FLS. 581
Rub. e

PROponente:	Prefeitura Municipal de Pedreiras - MA		
Objeto:	Conclusão de Construção de Quadra Coberta com Vestiário Padrão FNDE - Povoado Marianópolis no Município de Pedreiras -		
Identificação:	Projeto Básico de Conclusão de Construção de Quadra Coberta com Vestiário Padrão FNDE - Povoado Marianópolis no Município de Pedreiras - MA		
Endereço:	Povoado Marianópolis - Município de Pedreiras - MA		
Base de Preços / Data Base:	ORSE SE 08/2022 - SBC MA 09/2022 - SEINFRA CE 027 - SINAPI MA 09/2022 - Valores Sem Desoneração	ENCARGOS SOCIAIS:	112,90%
		BDI:	22,36%

COMPOSIÇÃO DE CUSTO UNITÁRIO

ID	Material	SBC	M	4,00000000	21,66	86,64
1011802	MOLDURA ALUMINIO A28 ANODIZADO 12cm PARA ESPELHO	SBC	M	4,00000000	21,66	86,64
TOTAL Material:						327,29
Mão de Obra		FONTE	UNID	COEFICIENTE	PREÇO UNITÁRIO	TOTAL
1099661	AJUDANTE ESPECIALIZADO - VIDRACEIRO	SBC	H	0,70500000	11,43	8,06
1099637	VIDRACEIRO	SBC	H	0,70500000	15,35	10,82
TOTAL Mão de Obra:						18,88
VALOR:						346,17
VALOR SEM ENCARGOS:						336,16
VALOR ENCARGOS (112,90%):						10,01
VALOR COM ENCARGOS:						346,17
VALOR UNITÁRIO:						346,17
VALOR COM BDI:						423,57

12.3. C1368 - ESTRUTURA METÁLICA EM RODÍZIOS, COM TABELAS DE BASQUETE EM COMPENSADO NAVAL, MODELO OFICIAL, 1,05X1,80M, ESP. 18MM (C-J)

Material	FONTE	UNID	COEFICIENTE	PREÇO UNITÁRIO	TOTAL	
11215	GANCHO COM PORCA E ARRUELA	SEINFRA	UN	8,00000000	1,82	14,56
11633	RODÍZIO GIRATÓRIO PARA TABELA DE BASQUETE	SEINFRA	UN	8,00000000	45,41	363,28
11873	SOLDA 70X30	SEINFRA	KG	1,85000000	72,04	133,27
11911	TABELAS DE BASQUETE, INCLUSIVE COMPENSADO NAVAL, MODELO OFICIAL, 1,05X1,80M, ESP. 18MM, SEM ESTRUTURA DE FIXAÇÃO	SEINFRA	CJ	2,00000000	1.250,88	2.521,76
12171	TUBO AÇO GALVANIZADO DE 50MM (2)	SEINFRA	M	79,00000000	71,02	5.610,58
TOTAL Material:						8.643,45
Mão de Obra		FONTE	UNID	COEFICIENTE	PREÇO UNITÁRIO	TOTAL
12543	SERVEnte	SEINFRA	H	1,25000000	17,15	21,44
11879	SOLDADOR	SEINFRA	H	3,00000000	23,64	71,52
TOTAL Mão de Obra:						92,96
VALOR:						8.736,42
VALOR SEM ENCARGOS:						8.675,13
VALOR ENCARGOS (112,90%):						61,29
VALOR COM ENCARGOS:						8.736,42
VALOR UNITÁRIO:						8.736,42
VALOR COM BDI:						10.683,88

12.5. C1349 - ESTRUTURA METÁLICA DE TRAVES DE FUTSAL (C-J)

Material	FONTE	UNID	COEFICIENTE	PREÇO UNITÁRIO	TOTAL	
11137	TRAVES PARA FUTSAL OFICIAL COMPLETA, DE 3,00 X 2,00 M EM TUBO DE AÇO GALVANIZADO 3" COM REQUADRO EM TUBO DE 1", PINTURA EM PRIMER COM TINTA ESMALTE SINTÉTICO E REDES DE POLIETILENO FIO 4MM	SEINFRA	CJ	1,00000000	3.506,46	3.506,46
TOTAL Material:						3.506,46
VALOR:						3.506,46
VALOR SEM ENCARGOS:						3.506,46
VALOR ENCARGOS:						0,00
VALOR COM ENCARGOS:						3.506,46
VALOR UNITÁRIO:						3.506,46
VALOR COM BDI:						4.290,50

Raynold Ribeiro Galvão
Engenheiro Civil
CREA - MA 111.765.634-1



PEDREIRAS/MA
Proc. 231001/2022
FLS. 987
Rub. e

PROponente:	Prefeitura Municipal de Pedreiras - MA		
Objeto:	Conclusão de Construção de Quadra Coberta com Vestiário Padrão FNDE - Povoado Marianópolis no Município de Pedreiras -		
Identificação:	Projeto Básico de Conclusão de Construção de Quadra Coberta com Vestiário Padrão FNDE - Povoado Marianópolis no Município de Pedreiras - MA		
Endereço:	Povoado Marianópolis - Município de Pedreiras - MA		
Base de Preços / Data Base:	ORSE SE 08/2022 - SBC MA 09/2022 - SEINFRA CE 027 - SINAPI MA 09/2022 - Valores Sem Desoneração	ENCARGOS SOCIAIS:	112,90%
		BDI:	22,36%

COMPOSIÇÃO DE CUSTO UNITÁRIO

12.10. C1351 - ESTRUTURA METÁLICA P/ REDE DE VOLEI (CJ)						
Material		FORTE	UNID	COEFICIENTE	PREÇO UNITÁRIO	TOTAL
11140	REDE PARA QUADRA DE VOLEI COMPLETA, COM POSTES EM TUBO DE AÇO GALVANIZADO 3", H = 255" CM, PINTURA EM TINTA ESMALTE SINTÉTICO, REDE DE NYLON COM 2 MM, MALHA 10 X 10 CM E ANTENAS OFICIAIS EM FIBRA DE VIDRO.	SEINFRA	CJ	1,00000000	2.128,73	2.128,73
TOTAL Material:						2.128,73
VALOR:						2.128,73
VALOR SEM ENCARGOS:						2.128,73
VALOR ENCARGOS:						0,00
VALOR COM ENCARGOS:						2.128,73
VALOR UNITÁRIO:						2.128,73
VALOR COM BDI:						2.604,71

12.11. S02298 - SOLEIRA EM GRANITO CINZA ANDORINHA, L = 15 CM, E = 2 CM (m)						
Material		FORTE	UNID	COEFICIENTE	PREÇO UNITÁRIO	TOTAL
102030	Soleira granito polido cinza andorinha 15 x 2cm	ORSE	m	1,00000000	58,99	58,99
TOTAL Material:						58,99
Mão de Obra		FORTE	UNID	COEFICIENTE	PREÇO UNITÁRIO	TOTAL
1047505	Pedreiro (torista)	ORSE	h	0,60000000	16,61	9,97
TOTAL Mão de Obra:						9,97
Serviço		FORTE	UNID	COEFICIENTE	PREÇO UNITÁRIO	TOTAL
801906	Argamassa cimento e areia traço 1-4 (1:5) - 1 saco cimento 50kg / 5 pásolas areia dim. 0,35x0,45x0,23m - Confecção mecânica e transporte	ORSE	m3	0,00200000	402,36	0,80
510550	Encargos Complementares - Pedreiro	ORSE	h	0,60000000	3,68	2,21
TOTAL Serviço:						3,01
VALOR:						71,97
VALOR SEM ENCARGOS:						68,63
VALOR ENCARGOS (112,90%):						5,34
VALOR COM ENCARGOS:						71,97
VALOR UNITÁRIO:						71,97
VALOR COM BDI:						88,06

12.12. S02460 - LIMPEZA GERAL (m2)						
Material		FORTE	UNID	COEFICIENTE	PREÇO UNITÁRIO	TOTAL
101997	Sabão em pó	ORSE	kg	0,00500000	9,45	0,05
102414	Vassoura plástica	ORSE	un	0,05000000	11,80	0,59
TOTAL Material:						0,64
Mão de Obra		FORTE	UNID	COEFICIENTE	PREÇO UNITÁRIO	TOTAL
1061115	Servente de obras	ORSE	h	0,10000000	11,73	1,17
TOTAL Mão de Obra:						1,17

Rayane Ribeiro Galvão
Engenheira Civil
CREA - MA 111.789.034-1



ESTADO DO MARANHÃO
PREFEITURA MUNICIPAL DE PEDREIRAS
CNPJ: 06.184.253/0001-49

PEDREIRAS/MA
Proc. B11001/2022
FLS. 543
Rub. 1

PROPONENTE:	Prefeitura Municipal de Pedreiras - MA		
OBJETO:	Conclusão de Construção de Quadra Coberta com Vestiário Padrão FNDE - Povoado Marianópolis no Município de Pedreiras -		
IDENTIFICAÇÃO:	Projeto Básico de Conclusão de Construção de Quadra Coberta com Vestiário Padrão FNDE - Povoado Marianópolis no Município de Pedreiras - MA		
ENDEREÇO:	Povoado Marianópolis - Município de Pedreiras - MA		
BASE DE PREÇOS / DATA BASE:	ORSE SE 08/2022 - SBC MA 09/2022 - SEINFRA CE 027 - SINAPI MA 09/2022 - Valores Sem Desoneração	ENCARGOS SOCIAIS:	112,90%
		BDI:	22,36%

COMPOSIÇÃO DE CUSTO UNITÁRIO

Serviço	FONTE	UNID.	COEFICIENTE	PREÇO UNITÁRIO	TOTAL
510549	Encargos Complementares - Serventi	ORSE	h	0,10000000	3,79
TOTAL Serviço:					0,38
VALOR:					2,19
VALOR SEM ENCARGOS:					1,57
VALOR ENCARGOS (112,90%):					0,62
VALOR COM ENCARGOS:					2,19
VALOR UNITÁRIO:					2,19
VALOR COM BDI:					2,68


Rayane Ribeiro Galvão
Engenheira Civil
CREA - MA 111.789.034-1

PEDREIRAS/MA
 Proc. 231102/2022
 FLS. 584
 Rub. J

ESTADO DO MARANHÃO
 PREFEITURA MUNICIPAL DE PEDREIRAS
 CNPJ: 06.164.453/0001-49



PROPOSTANTE: Prefeitura Municipal de Pedreiras - MA	ENDEREÇO SOCIAL: R. SENA CAVALCANTE, 180 - PEDREIRAS - MA	117,90%
OBJETO: Contratação de Serviço de Consultoria em Engenharia Civil para elaboração do Projeto Executivo para construção de Unidade Habitacional no Município de Pedreiras - MA	ENDEREÇO: Avenida Brasil, 100 - PEDREIRAS - MA	22,91%
IDENTIFICAÇÃO: Projeto Básico de Construção de Unidade Habitacional no Município de Pedreiras - MA		
ENDEREÇO: Avenida Brasil, 100 - PEDREIRAS - MA		
BASE DE PREÇOS / DATA BASE: CRDE 4E 08/2022 - 830 MA 09/2022 - SENAI/MA 09/2022 - Valores Sem Descontagem		
	ENDEREÇO SOCIAL:	
	BOM:	

CRONOGRAMA FÍSICO FINANCEIRO

ITEM	DESCRIÇÃO DO SERVIÇO	%	VALOR	%	VALOR	%	VALOR	%	VALOR
1.0	SERVIÇOS PRELIMINARES	4,57%	R\$ 19.456,63	100,00%	R\$ 19.456,63				
2.0	PAREDE E PAINEL	4,32%	R\$ 18.509,39	100,00%	R\$ 18.509,39				
3.0	ESQUADRIAS	1,33%	R\$ 5.714,34	100,00%	R\$ 5.714,34				
4.0	REVESTIMENTOS	9,02%	R\$ 39.006,08	50,00%	R\$ 19.503,04	40,00%	R\$ 10.442,43	10,00%	R\$ 3.860,61
5.0	PS OS	33,40%	R\$ 143.021,69						
6.0	PINTURA	15,98%	R\$ 69.402,32						
7.0	INSTALAÇÕES HIDRÁULICAS	2,82%	R\$ 12.080,44						
8.0	INSTALAÇÕES SANITÁRIAS	2,60%	R\$ 12.001,15						
9.0	DRENAGEM PLUVIAL	8,05%	R\$ 25.862,28						
10.0	INSTALAÇÕES ELÉTRICAS 127/220	6,83%	R\$ 29.252,93						
11.0	SISTEMA DE PROTEÇÃO CONTRA DESCARGAS ATMOSFÉRICAS (SPDA)	0,00%	R\$ 4.116,02						
12.0	SERVIÇOS DIVERSOS	11,92%	R\$ 51.047,47						
	TOTAL	100,00%	R\$ 428.154,98						
				Parcela (%)	14,73%	Parcela (%)	16,87%	Parcela (%)	17,60%
				Acumulado (%)	14,73%	Acumulado (%)	31,78%	Acumulado (%)	49,38%
				Parcela (R\$)	R\$ 63.077,30	Parcela (R\$)	R\$ 72.481,23	Parcela (R\$)	R\$ 75.371,60
				Acumulado (R\$)	R\$ 63.077,30	Acumulado (R\$)	R\$ 135.720,52	Acumulado (R\$)	R\$ 211.091,12

Rayane Kibeiro Galvão
 Engenheira Civil
 CREA - MA 111.789.034-1



ESTADO DO MARANHÃO
PREFEITURA MUNICIPAL DE PEDREIRAS
CNPJ 06.184.153/0001-82

PROPOSTA Nº: Prefeitura Municipal de Pedreiras - MA
OBJETO: Contratação de Consultoria de Quadro Coresita com Visitado Pábio FIDCE - Projeto Manutenção no Município de Pedreiras - MA
IDENTIFICAÇÃO: Projeto Básico de Construção de Sistema Coletor de Saneamento Básico com Veredas e Pábio FIDCE - Projeto Manutenção no Município de Pedreiras - MA
ENDEREÇO: Avenida Maranhão - Município de Pedreiras - MA
EMPREGADOR(SOCIAR): RRLH
BASE DE PREÇOS / DATA BASE: ORSE EE 01/2022 - BPO MA 09/2022 / SEMFRA CE 027 - SIKAPI MA 02/2022 - Valores Sem Descontagem
112,00%
22,55%

CRONOGRAMA FÍSICO FINANCEIRO

ITEM	DISCRIMINAÇÃO DOS SERVIÇOS	%	4º MES		5º MES		6º MES	
			VALOR	%	VALOR	%	VALOR	%
1.0	SERVIÇOS PRELIMINARES	4,57%	R\$ 10.650,53					
2.0	PAREDE E PAINEL	4,32%	R\$ 16.509,39					
3.0	ESCLADRIAS	1,33%	R\$ 5.714,34					
4.0	REVESTIMENTOS	0,02%	R\$ 28.009,08					
5.0	FISOS	33,40%	R\$ 143.021,89	10,00%	R\$ 14.302,20			
6.0	PINTURA	15,06%	R\$ 68.405,32	70,00%	R\$ 47.882,32	30,00%	R\$ 20.521,00	
7.0	INSTALAÇÕES HIDRÁULICAS	2,92%	R\$ 12.060,44	60,00%	R\$ 7.236,26	40,00%	R\$ 4.824,18	
8.0	INSTALAÇÕES SANITÁRIAS	2,50%	R\$ 12.001,19	100,00%	R\$ 12.001,19			
9.0	DRENAGEM PLUVIAL	6,05%	R\$ 25.849,78	100,00%	R\$ 25.849,78			
10.0	INSTALAÇÕES ELÉTRICAS 127/220	6,83%	R\$ 29.332,93					
11.0	SISTEMA DE PROTEÇÃO CONTRA DESCARGAS ATMOSFÉRICAS (BFDN)	0,06%	R\$ 4.118,02					
12.0	SERVIÇOS DIVERSOS	11,92%	R\$ 51.047,47					
	TOTAL	100,00%	R\$ 428.154,86					
				Parcela (%)	Parcela (%)	Parcela (%)	Parcela (%)	
				Acumulado (%)	Acumulado (%)	Acumulado (%)	Acumulado (%)	
			R\$ 69.479,79	R\$ 63.233,64	R\$ 84.398,22	R\$ 84.398,22	R\$ 84.398,22	
			R\$ 210.530,02	R\$ 343.766,96	R\$ 428.154,86	R\$ 428.154,86	R\$ 428.154,86	

PEDREIRAS/MA
Proc. 311001/2022
FLS. 595
Rub. 1

Rayano Galvão
Rayano Galvão
Engenheiro Civil
CREA - MA 111.789.034-1



ESTADO DO MARANHÃO
PREFEITURA MUNICIPAL DE PEDREIRAS
CNPJ: 06.114.233/0001-43

PROPOSTANTE: Prefeitura Municipal de Pedreiras - MA
OBJETO: Conclusão da Construção de Quazra Coberta com Vestibulo Padrão FNDE - Povoador Maranhopolita no Município de Pedreiras - MA
IDENTIFICAÇÃO: Projeto Básico de Conclusão de Construção de Quazra Coberta com Vestibulo Padrão FNDE - Povoador Maranhopolita no Município de Pedreiras - MA
ENDEREÇO: Povoador Maranhopolita - Município de Pedreiras - MA
BASE DE PREÇOS / DATA BASE: ORSE SE 08/2022 - SBC MA 09/2022 - SEINFRA CE 027 - SINAPI MA 09/2022 - Valores Sem Desoneração
ENCARGOS SOCIAIS: 112,60%
BDI: 22,36%

CURVA ABC

ITEM	REFERÊNCIA	CODIGO	DESCRIÇÃO DOS SERVIÇOS	UNID.	QUANT.	VALOR UNITARIO (R\$)	VALOR TOTAL (R\$)	PARTICIPAÇÃO (%)	PARTICIPAÇÃO ACUMULADA	ABC
5.2	SINAPI	103913	EXECUÇÃO DE PISO INDUSTRIAL DE CONCRETO ARMADO, FCK = 20 MPa, ESPESURA DE 12,0 CM, AF. 04/2022	M2	633,20	R\$ 153,13	R\$ 96.981,92	22,646%	22,646%	A
12.1	ORSE	503715	ALAMBRADO COM 13 FIOS DE ARAME GALVANIZADO REVESTIDO EM PVC, FIO 12 BWG (3,8 MM); FIXADO EM ESTACAS DE CONCRETO ARMADO 10X10X250 CM (PONTA RETA) A CADA 2,00 M, ALTURA ÚTIL 2,00 M.	M2	147,00	R\$ 138,49	R\$ 20.358,03	4,765%	27,411%	A
5.1	ORSE	809562	LASTRO DE BRITA GRADUADA APOIADA E=10CM	M2	633,20	R\$ 31,38	R\$ 19.857,15	4,638%	32,030%	A
4.2	ORSE	S93393S	REVESTIMENTO CERÂMICO PARA PAREDES INTERNAS COM PLACAS TIPO ESMALTADA PADRÃO POPULAR DE DIMENSÕES 20X20 CM, ARGAMASSA TIPO AC1, APLICADAS EM AMBIENTES DE ÁREA MAIOR QUE 5 M2 NA ALTURA INTEIRA DAS PAREDES. AF. 05/2014	M2	328,00	R\$ 53,45	R\$ 17.541,44	4,097%	36,136%	A
2.2	ORSE	S11368	COBOGO CIMENTO TIPO "VENEZIANA", DIM: 40 X 40 X 9CM	M2	148,10	R\$ 116,25	R\$ 17.216,63	4,021%	40,157%	A
9.5	SEINFRA	C-026	CANALETA DE CONCRETO 20cm x 20cm C/ TAMPA EM CHAPA DE ALUMÍNIO CORRUGADO	M	72,00	R\$ 229,24	R\$ 16.505,28	3,855%	44,012%	A
4.1	SEINFRA	C-3246	EMSOÇO C/ ARGAMASSA DE CIMENTO E ÁREA 50 PENEIRAR, TRACO 1:7	M2	459,10	R\$ 38,97	R\$ 15.819,60	3,655%	47,707%	A
6.5	SEINFRA	C2040	PINTURA C/ PRIMER EPOXI EM ESTRUTURA DE AÇO CARBONO 25 MICRA C/ REVOLVER	M2	1.114,00	R\$ 13,92	R\$ 15.506,88	3,622%	51,329%	B
5.4	ORSE	S12785	JUNTA SERRADA, SEÇÃO TRANSVERSAL DIM: 5 X 10 A 40MM, INCLUSIVE TARUGO E PREENCHIMENTO COM MASTIQUE MBT OU SIMILAR	M2	627,05	R\$ 23,15	R\$ 14.516,21	3,380%	54,719%	B

PEDREIRAS/MA
Proc. 241002/2022
FLS. 586
Rub. l

Rayane Ribeiro Galvão
Engenheira Civil
CREA - MA 111.769.034-1



ESTADO DO MARANHÃO
PREFEITURA MUNICIPAL DE PEDREIRAS
CNPJ: 06.164.253/0001-49

PROJONENTE:	Prefeitura Municipal de Pedreiras - MA
OBJETO:	Conclusão de Construção de Quadra Coberta com Vestiário Padrão FNDE - Povoado Maranhopolis no Município de Pedreiras - MA
IDENTIFICAÇÃO:	Projeto Básico de Construção de Quadra Coberta com Vestiário Padrão FNDE - Povoado Maranhopolis no Município de Pedreiras - MA
ENDEREÇO:	Povoado Maranhopolis - Município de Pedreiras - MA
BASE DE PREÇOS / DATA BASE:	ORSE SE 06/2022 - SBC MA 09/2022 - SEINFRA CE 027 - SINAPI MA 09/2022 - Valores Sem Desoneração
ENCARGOS SOCIAIS:	BDI:
	112,90%
	22,38%

CURVA ABC

ITEM	REFERÊNCIA	CODIGO	DESCRIÇÃO DOS SERVIÇOS	UNID.	QUNT.	VALOR UNITARIO (R\$)	VALOR TOTAL (R\$)	PARTICIPAÇÃO (%)	PARTICIPAÇÃO ACUMULADA	ABC
1.2	SINAPI	03504	EXECUÇÃO DE DEPOSITO EM CANTEIRO DE OBRA EM CHAPA DE MADEIRA COMPENSADA, NÃO INCLUSO MOBILIARIO. AF. 04/2016	M2	12,00	R\$ 1.163,86	R\$ 13.066,32	3,262%	57,091%	B
6.6	ORSE	888-8683	APLICAÇÃO MANUAL DE PINTURA COM TINTA LÁTEX ACRILICA EM PAREDES, DUAS DEMÃOS. AF. 08/2014	M2	847,20	R\$ 16,26	R\$ 13.775,47	3,217%	61,199%	B
6.4	SEINFRA	C1201	ESMALTE SINTETICO EM ESTRUTURA DE AÇO CARBONO 50 MICRA CREVOLVER	M2	1.114,00	R\$ 11,82	R\$ 13.275,88	3,101%	64,300%	B
6.7	SBC	160238	PINTURA DE DEMARCAÇÃO EM PISO DE QUADRA POLIESPORTIVA.	M2	490,00	R\$ 26,68	R\$ 12.902,40	3,013%	67,314%	B
12.6	SEINFRA	C1350	ESTRUTURA METÁLICA EM RODÍZIOS, COM TABELAS DE BASQUETE EM COMPENSADO NAVAL, MODELO OFICIAL, 1,05X1,90M, ESP. 10MM.	CJ	1,00	R\$ 10.699,88	R\$ 10.699,88	2,497%	69,810%	B
5.3	ORSE	S04699	PASSEIO EM CONCRETO SIMPLES CJ CIMENTADO E-SM	M2	195,40	R\$ 42,76	R\$ 8.350,21	1,952%	71,763%	B
9.1	SINAPI	94227	GALHA EM CHAPA DE AÇO GALVANIZADO NÚMERO 24, DESENVOLVIMENTO DE 33 CM, INCLUSO TRANSPORTE VERTICAL. AF. 06/2016	M	72,00	R\$ 81,97	R\$ 5.901,84	1,378%	73,141%	B
10.8	SINAPI	91923	CABO DE COBRE FLEXIVEL ISOLADO, 4MM ² , ANTI-CHAMA /500750.V, PARA CIRCUITOS TERMINAIS - FORNECIMENTO E INSTALAÇÃO. AF. 12/2015	M	620,00	R\$ 7,18	R\$ 5.897,60	1,375%	74,516%	B
4.3	ORSE	S04440	REVESTIMENTO CERAMICO PARA PAREDE, 10 X 10 CM, ELIZABETH, LINHA LUX NEVE, APLICADO COM ARGAMASSA INDUSTRIALIZADA AC-II, REJUNTADO, EXCLUSIVE REGULAZIÇÃO DE BASE OU EMBOCO - REV.04	M2	81,10	R\$ 64,67	R\$ 5.244,74	1,226%	75,741%	B
6.8	SBC	160192	PINTURA PVA 2 DEMÃOS PAREDES EXTERNAS	M2	476,00	R\$ 10,63	R\$ 5.059,88	1,182%	76,923%	B
10.26	SBC	080152	LUMINARIA FLUORESCENTE DUPLA 2x40W COMPLETA COLOCADA	UNID	6,00	R\$ 793,44	R\$ 4.760,64	1,112%	78,035%	B

PEDREIRAS/MA
Proc. 2314001/2022
FLS. 587
Rub. t

Rayano Ribeiro Galvão
Engenheiro Civil
CREA-MA 111.789.034-1



ESTADO DO MARANHÃO
 PREFEITURA MUNICIPAL DE PEDREIRAS
 CNPJ: 06.184.253/0003-43

PROPOSTANTE: Prefeitura Municipal de Pedreiras - MA	ENCARGOS SOCIAIS: 112,60%
OBJETO: Conclusão de Construção de Quadra Coberta com Vestiário Padrão FNDE - Povoados Maranhão no Município de Pedreiras - MA	BDI: 22,36%
IDENTIFICAÇÃO: Projeto Básico de Conclusão de Construção de Quadra Coberta com Vestiário Padrão FNDE - Povoados Maranhão no Município de Pedreiras - MA	
ENDEREÇO: Povoados Maranhão - Município de Pedreiras - MA	
BASE DE PREÇOS / DATA: ORSE SE 08/2022 - SBC MA 09/2022 - SEINFRA CE 027 - SINAPI MA 09/2022 - Valores Sem Desoneração	

CURVA ABC

ITEM	REFERÊNCIA	CÓDIGO	DESCRIÇÃO DOS SERVIÇOS	UNID.	QUANT.	VALOR UNITARIO (R\$)	VALOR TOTAL (R\$)	PARTICIPAÇÃO (%)	PARTICIPAÇÃO ACUMULADA	ABC
12.0	SEINFRA	C1349	ESTRUTURA METÁLICA DE TRAVES DE FUTSAL	CJ	1,00	R\$ 4.200,50	R\$ 4.200,50	1,002%	79,037%	B
12.2	ORSE	S11632	MONTA EM TELA ARAME GALVANIZADO N.12 MALHA 2" E MOLDURA EM TUBOS DE AÇO COM DUAS FOLHAS DE ABRIR, INCLUSIVE FERRAGENS	M2	4,00	R\$ 903,67	R\$ 3.614,68	0,844%	79,881%	B
6.2	ORSE	S1025045	PINTURA DE DEMARCAÇÃO DE QUADRA POLIESPORTIVA COM TINTA ACRILICA, E = 5 CM APLICAÇÃO MANUAL AF_05/2021	M	380,00	R\$ 9,69	R\$ 3.660,40	0,852%	80,713%	C
8.15	SBC	010776	SUMIDOURO PREFABRICADO CONCRETO 150 x 200cm	UND	1,00	R\$ 3.428,49	R\$ 3.428,49	0,801%	81,514%	C
5.5	ORSE	S87248S	REVESTIMENTO CERÂMICO PARA PISO COM PLACAS TIPO ESMALTADA EXTRA DE DIMENSÕES 35x35 CM APLICADA EM AMBIENTES DE ÁREA MAIOR QUE 10 M2. AF_09/2014	M2	92,50	R\$ 53,24	R\$ 3.327,60	0,777%	82,291%	C
8.2	ORSE	S04883	CAIXA DE INSPEÇÃO 0,80 x 0,50 x 0,60M	UND	4,00	R\$ 720,77	R\$ 2.883,08	0,673%	82,964%	C
10.30	SBC	060051	LUMINARIA PÚBLICA LED SMD 30W BRANCO FRIO	UND	15,00	R\$ 189,98	R\$ 2.849,70	0,666%	83,630%	C
10.25	SBC	061088	ELETRODUTO GALVANIZADO NBR 5597 20mm 3/4"	M	86,00	R\$ 32,03	R\$ 2.754,58	0,643%	84,273%	C
1.1	ORSE	S00051	PLACA DE OBRA EM CHAPA AÇO GALVANIZADO, INSTALADA - REV_02_01/2022	M2	6,00	R\$ 452,44	R\$ 2.714,64	0,634%	84,907%	C
12.10	SEINFRA	C1351	ESTRUTURA METÁLICA P/ REDE DE VOLEY	CJ	1,00	R\$ 2.604,71	R\$ 2.604,71	0,608%	85,515%	C
5.1	SINAPI	88465	APLICAÇÃO DE FUNDO SELADOR ACRÍLICO EM PAREDES, UMA DEMÃO, AF_06/2014	M2	847,20	R\$ 3,01	R\$ 2.550,07	0,590%	86,111%	C
12.12	ORSE	S02450	LIMPEZA GERAL	M2	861,50	R\$ 2,86	R\$ 2.399,98	0,539%	86,650%	C
10.10	ORSE	S06968	CABO DE COBRE FLEXÍVEL ISOLADO, SEÇÃO 35MM², 450/750V/70°C	M	41,00	R\$ 55,63	R\$ 2.289,03	0,536%	87,185%	C

PEDREIRAS/MA
 Proc. 211001/2022
 FLS. 588
 Rub. 7

Rayane Ribeiro Galvão
 Engenheira Civil
 CREA - MA 111.789.034-1

3



ESTADO DO MARANHÃO
PREFEITURA MUNICIPAL DE PEDREIRAS
CNPJ: 06.144.253/0001-49

PROPOSTANTE: Prefeitura Municipal de Pedreiras - MA	ENCARGOS SOCIAIS: 112,90%
OBJETO: Conclusão de Construção de Quadra Coberta com Vestiário Padrão FNDE - Povoador Maranhenses no Município de Pedreiras - MA	BDE: 22,30%
IDENTIFICAÇÃO: Projeto Básico de Construção de Quadra Coberta com Vestiário Padrão FNDE - Povoador Maranhenses no Município de Pedreiras - MA	
ENDEREÇO: Povoador Maranhenses - Município de Pedreiras - MA	
BASE DE PREÇOS / DATA BASE: ORSE SE 08/2022 - SBC MA 09/2022 - SEINFRA CE 027 - SINAPI MA 09/2022 - Valores Sem Desoneração	

CURVA ABC

ITEM	REFERENCIA	CODIGO	DESCRIÇÃO DOS SERVIÇOS	UNID.	QUANT.	VALOR UNITARIO (R\$)	VALOR TOTAL (R\$)	PARTICIPACAO (%)	PARTICIPACAO ACUMULADA	ABC
9.2	SINAPI	46860	TUBO PVC, SERIE R, AGUA PLUVIAL, DN 150 MM, FORNECIDO E INSTALADO EM CONDUITORES VERTICAIS DE AGUAS PLUVIAIS. AF_04/2022	M	20,00	R\$ 112,64	R\$ 2.252,80	0,526%	67,711%	C
12.6	ORSE	513113	BARRA DE APOIO, RETA, FIXA, EM ACO INOX, L=60CM, Di=1 1/4", JACKWAL OU SIMILAR	UND	6,00	R\$ 270,36	R\$ 2.163,12	0,505%	68,216%	C
7.7	ORSE	501430	CAIXA D'AGUA EM FIBRA DE VIDRO - INSTALADA, SEM ESTRUTURA DE SUPORTE CAP. 3.000 LITROS	UND	1,00	R\$ 2.157,60	R\$ 2.157,60	0,504%	68,720%	C
3.1	ORSE	903629	PORTA EM MADEIRA COMPENSADA (CANELA), LISA, SEMI-CCA, 1,00 X 2,10 M, INCLUSIVE BATESINTE E FERRAGENS	UND	2,00	R\$ 892,13	R\$ 1.984,26	0,463%	69,184%	C
12.7	SBC	190059	ESPELHO CRISTAL 4mm COM MOLDEIRA DE ALUMINIO	M2	4,50	R\$ 423,57	R\$ 1.906,07	0,445%	69,629%	C
10.27	SBC	051069	ELETRODUTO GALVANIZADO NBR 5587 40mm x 1,12"	M	34,00	R\$ 55,55	R\$ 1.888,70	0,441%	90,070%	C
3.4	SINAPI	100690	KIT DE PORTA DE MADEIRA FRISADA, SEMI-CCA (LEVE OU MEDIA), PADRAO POPULAR, 80X210CM, ESPESSURA DE 3,5CM, ITENS INCLUSOS: DOBRADICAS, MONTAGEM E INSTALACAO DE BATEINTE, FECHADURA COM EXECUCAO DO FURO - FORNECIMENTO E INSTALACAO. AF_12/2019	UND	2,00	R\$ 889,14	R\$ 1.778,28	0,415%	90,485%	C
6.3	ORSE	508624	EMASSAMENTO DE SUPERFICIE, COM APLICACAO DE 02 DEMAOES DE MASSA ACRILICA, LIXAMENTO E RETOQUES - REV 01	M2	89,90	R\$ 19,97	R\$ 1.769,34	0,413%	90,898%	C
7.40	SINAPI	96471	VASO SANITARIO SIFONADO CONVENCIONAL PARA PCD SEM FURO FRONTAL COM LOUCA BRANCA SEM ASSENTO - FORNECIMENTO E INSTALACAO. AF_10/2019	UND	2,00	R\$ 868,24	R\$ 1.732,48	0,408%	91,303%	C

PEDREIRAS/MA
Proc. 2311001 1202 2
FLS. 589
Rub. 1

Rayane Ribeiro Galvão
Engenheira Civil
CREA - MA 111.789.034-1



ESTADO DO MARANHÃO
PREFEITURA MUNICIPAL DE PEDREIRAS
CNPJ: 06.184.253/0001-49

PEDREIRAS/MA
Proc 2311001 1202 2
FLS. 544
Rub. e

PROponente:	Prefeitura Municipal de Pedreiras - MA		
Objeto:	Conclusão de Construção de Quadra Coberta com Vestiário Padrão FNDE - Povoado Marianópolis no Município de Pedreiras -		
Identificação:	Projeto Básico de Conclusão de Construção de Quadra Coberta com Vestiário Padrão FNDE - Povoado Marianópolis no Município de Pedreiras - MA		
Endereço:	Povoado Marianópolis - Município de Pedreiras - MA		
Base de Preços / Data Base:	ORSE SE 08/2022 - SBC MA 09/2022 - SEINFRA CE 027 - SINAPI MA 09/2022 - Valores Sem Desoneração	ENCARGOS SOCIAIS:	112,90%
		BDI:	22,36%

COMPOSIÇÃO DE CUSTO UNITÁRIO

Quantidade	Descrição	Fonte	Unid	Coefficiente	Preço Unitário	Total
12320	ENCANADOR	SEINFRA	H	0,61000000	22,73	13,87
TOTAL Mão de Obra:						25,24
VALOR:						75,23
VALOR SEM ENCARGOS:						58,95
VALOR ENCARGOS (112,90%):						16,28
VALOR COM ENCARGOS:						75,23
VALOR UNITÁRIO:						75,23
VALOR COM BDI:						92,65

7.24. C2166 - REGISTRO DE GAVETA C/CANOPLA CROMADA D= 20mm (3/4") (UN)

Material	Fonte	Unid	Coefficiente	Preço Unitário	Total	
11180	FITA DE VEDAÇÃO	SEINFRA	M	0,94000000	0,28	0,26
11806	REGISTRO DE GAVETA CROMADA 20MM (3/4")	SEINFRA	UN	1,00000000	56,21	56,21
TOTAL Material:					56,47	

Mão de Obra	Fonte	Unid	Coefficiente	Preço Unitário	Total	
10043	AJUDANTE DE ENCANADOR	SEINFRA	H	0,61000000	18,64	11,37
12320	ENCANADOR	SEINFRA	H	0,61000000	22,73	13,87
TOTAL Mão de Obra:						25,24
VALOR:						81,71
VALOR SEM ENCARGOS:						65,44
VALOR ENCARGOS (112,90%):						16,27
VALOR COM ENCARGOS:						81,71
VALOR UNITÁRIO:						81,71
VALOR COM BDI:						99,98

7.25. 89886 - REGISTRO DE PRESSÃO BRUTO, LATÃO, ROSCAVEL, 3/4", COM ACABAMENTO E CANOPLA CROMADOS - FORNECIMENTO E INSTALAÇÃO. AF 08/2021 (UN)

Material	Fonte	Unid	Coefficiente	Preço Unitário	Total	
00003148	FITA VEDA ROSCA EM ROLOS DE 18 MM X 50 M (L X C)	SINAPI	UN	0,01060000	12,90	0,14
00006024	REGISTRO PRESSAO COM ACABAMENTO E CANOPLA CROMADA, SIMPLES, BITOLA 3/4" (REF 1416)	SINAPI	UN	1,00000000	82,83	82,83
TOTAL Material:					82,97	

Serviço	Fonte	Unid	Coefficiente	Preço Unitário	Total	
88248	AUXILIAR DE ENCANADOR OU BOMBEIRO HIDRÁULICO COM ENCARGOS COMPLEMENTARES	SINAPI	H	0,22120000	15,11	3,56
88267	ENCANADOR OU BOMBEIRO HIDRÁULICO COM ENCARGOS COMPLEMENTARES	SINAPI	H	0,22120000	20,73	4,59
TOTAL Serviço:						8,15
VALOR:						91,10
VALOR SEM ENCARGOS:						87,40
VALOR ENCARGOS (112,90%):						3,70
VALOR COM ENCARGOS:						91,10
VALOR UNITÁRIO:						91,10
VALOR COM BDI:						111,47

7.26. 89396 - TE, PVC, SOLDAVEL, DN 25MM, INSTALADO EM RAMAL OU SUB-RAMAL DE ÁGUA - FORNECIMENTO E INSTALAÇÃO. AF 08/2022 (UN)

Material	Fonte	Unid	Coefficiente	Preço Unitário	Total	
00000122	ADESIVO PLASTICO PARA PVC, FRASCO COM 1850 GR	SINAPI	UN	0,01060000	54,88	0,58
00038383	LIXA D'AGUA EM FOLHA, GRAO 100	SINAPI	UN	0,05070000	1,66	0,09

Rayane Ribeiro Galvão
Engenheira Civil
CREA - MA 111.789.034-1



ESTADO DO MARANHÃO
PREFEITURA MUNICIPAL DE PEDREIRAS
CNPJ: 06.184.253/0001-49

PEDREIRAS/MA
Proc. 231401/2022
FLS. 595
Rub. e

PROponente:	Prefeitura Municipal de Pedreiras - MA		
Objeto:	Conclusão de Construção de Quadra Coberta com Vestiário Padrão FNDE - Povoado Marianópolis no Município de Pedreiras -		
Identificação:	Projeto Básico de Conclusão de Construção de Quadra Coberta com Vestiário Padrão FNDE - Povoado Marianópolis no Município de Pedreiras - MA		
Endereço:	Povoado Marianópolis - Município de Pedreiras - MA		
Base de Preços / Data Base:	ORSE SE 08/2022 - SBC MA 09/2022 - SEINFRA CE 027 - SINAPI MA 09/2022 - Valores Sem Desoneração	ENCARGOS SOCIAIS:	112,90%
		BDI:	22,36%

COMPOSIÇÃO DE CUSTO UNITÁRIO

Material	Descrição	Fonte	Unid.	Coefficiente	Preço Unitário	Total
00020083	SOLUCAO PREPARADORA / LIMPADORA PARA PVC, FRASCO COM 1000 CM3	SINAPI	UN	0,01200000	62,15	0,75
00007139	TE SOLDÁVEL, PVC, 90 GRAUS, 25 MM, PARA AGUA FRIA PREDIAL (NBR 5648)	SINAPI	UN	1,00000000	1,67	1,67
TOTAL Material:						3,55
Serviço	Fonte	Unid.	Coefficiente	Preço Unitário	Total	
88248	AUXILIAR DE ENCANADOR OU BOMBEIRO HIDRÁULICO COM ENCARGOS COMPLEMENTARES	SINAPI	H	0,20260000	16,11	3,26
88267	ENCANADOR OU BOMBEIRO HIDRÁULICO COM ENCARGOS COMPLEMENTARES	SINAPI	H	0,20260000	20,73	4,20
TOTAL Serviço:						7,46
VALOR:						10,53
VALOR SEM ENCARGOS:						7,14
VALOR ENCARGOS (112,90%):						3,39
VALOR COM ENCARGOS:						10,53
VALOR UNITARIO:						10,53
VALOR COM BDI:						12,88

7.27. 89623 - TE, PVC, SOLDÁVEL, DN 40MM, INSTALADO EM PRUMADA DE ÁGUA - FORNECIMENTO E INSTALAÇÃO. AF 06/2022 (UN)

Material	Fonte	Unid.	Coefficiente	Preço Unitário	Total	
00000122	ADESIVO PLASTICO PARA PVC, FRASCO COM *850* GR	SINAPI	UN	0,01760000	54,86	0,97
00038383	LIXA D'AGUA EM FOLHA, GRAO 100	SINAPI	UN	0,02360000	1,86	0,04
00020083	SOLUCAO PREPARADORA / LIMPADORA PARA PVC, FRASCO COM 1000 CM3	SINAPI	UN	0,02100000	62,15	1,31
00007141	TE SOLDÁVEL, PVC, 90 GRAUS, 40 MM, PARA AGUA FRIA PREDIAL (NBR 5648)	SINAPI	UN	1,00000000	12,17	12,17
TOTAL Material:						14,49
Serviço	Fonte	Unid.	Coefficiente	Preço Unitário	Total	
88248	AUXILIAR DE ENCANADOR OU BOMBEIRO HIDRÁULICO COM ENCARGOS COMPLEMENTARES	SINAPI	H	0,14000000	16,11	2,26
88267	ENCANADOR OU BOMBEIRO HIDRÁULICO COM ENCARGOS COMPLEMENTARES	SINAPI	H	0,14000000	20,73	2,90
TOTAL Serviço:						5,16
VALOR:						19,62
VALOR SEM ENCARGOS:						17,27
VALOR ENCARGOS (112,90%):						2,35
VALOR COM ENCARGOS:						19,62
VALOR UNITARIO:						19,62
VALOR COM BDI:						24,01

7.28. 89625 - TE, PVC, SOLDÁVEL, DN 50MM, INSTALADO EM PRUMADA DE ÁGUA - FORNECIMENTO E INSTALAÇÃO. AF 06/2022 (UN)

Material	Fonte	Unid.	Coefficiente	Preço Unitário	Total	
00000122	ADESIVO PLASTICO PARA PVC, FRASCO COM *850* GR	SINAPI	UN	0,02470000	54,86	1,36
00038383	LIXA D'AGUA EM FOLHA, GRAO 100	SINAPI	UN	0,02850000	1,86	0,05
00020083	SOLUCAO PREPARADORA / LIMPADORA PARA PVC, FRASCO COM 1000 CM3	SINAPI	UN	0,03300000	62,15	2,05

Rayane Ribeiro Galvão
Engenheira Civil
CREA - MA 111.789.034-1



ESTADO DO MARANHÃO
PREFEITURA MUNICIPAL DE PEDREIRAS
CNPJ: 06.184.253/0001-49

PEDREIRAS/MA
Proc. 7311001/2022
FLS. 546
Rub. l

PROPONENTE:	Prefeitura Municipal de Pedreiras - MA		
OBJETO:	Conclusão de Construção de Quadra Coberta com Vestiário Padrão FNDE - Povoado Marianópolis no Município de Pedreiras -		
IDENTIFICAÇÃO:	Projeto Básico de Conclusão de Construção de Quadra Coberta com Vestiário Padrão FNDE - Povoado Marianópolis no Município de Pedreiras - MA		
ENDEREÇO:	Povoado Marianópolis - Município de Pedreiras - MA		
BASE DE PREÇOS / DATA BASE:	ORSE SE 08/2022 - SBC MA 09/2022 - SEINFRA CE 027 - SINAPI MA 09/2022 - Valores Sem Desoneração	ENCARGOS SOCIAIS:	112,90%
		BDI:	22,35%

COMPOSIÇÃO DE CUSTO UNITÁRIO

00007142	TE SOLDÁVEL, PVC, 90 GRAUS, 50 MM, PARA AGUA FRIA PREDIAL (NBR 5648)	SINAPI	UN	1,00000000	13,60	13,60	
						TOTAL Material:	17,08
Serviço		FONTE	UNID	COEFICIENTE	PREÇO UNITÁRIO	TOTAL	
88248	AUXILIAR DE ENCANADOR OU BOMBEIRO HIDRÁULICO COM ENCARGOS COMPLEMENTARES	SINAPI	H	0,18940000	15,11	2,73	
88257	ENCANADOR OU BOMBEIRO HIDRÁULICO COM ENCARGOS COMPLEMENTARES	SINAPI	H	0,18940000	20,73	3,51	
						TOTAL Serviço:	6,24
						VALOR:	23,28
						VALOR SEM ENCARGOS:	20,44
						VALOR ENCARGOS (112,90%):	2,84
						VALOR COM ENCARGOS:	23,28
						VALOR UNITÁRIO:	23,28
						VALOR COM BDI:	28,49

7.29. 89622 - TE DE REDUÇÃO, PVC, SOLDÁVEL, DN 32MM X 25MM, INSTALADO EM PRUMADA DE AGUA - FORNECIMENTO E INSTALAÇÃO. AF 08/2022 (UN)

Material		FONTE	UNID	COEFICIENTE	PREÇO UNITÁRIO	TOTAL	
00000122	ADESIVO PLASTICO PARA PVC, FRASCO COM '650' GR	SINAPI	UN	0,01240000	54,86	0,68	
00038383	LIXA D'AGUA EM FOLHA, GRAO 100	SINAPI	UN	0,01850000	1,86	0,03	
00020083	SOLUCAO PREPARADORA / LIMPADORA PARA PVC, FRASCO COM 1000 CM3	SINAPI	UN	0,01430000	62,15	0,89	
00007136	TE DE REDUÇÃO, PVC, SOLDÁVEL, 90 GRAUS, 32 MM X 25 MM, PARA AGUA FRIA PREDIAL	SINAPI	UN	1,00000000	8,26	8,26	
						TOTAL Material:	9,86
Serviço		FONTE	UNID	COEFICIENTE	PREÇO UNITÁRIO	TOTAL	
88248	AUXILIAR DE ENCANADOR OU BOMBEIRO HIDRÁULICO COM ENCARGOS COMPLEMENTARES	SINAPI	H	0,10470000	16,11	1,69	
88257	ENCANADOR OU BOMBEIRO HIDRÁULICO COM ENCARGOS COMPLEMENTARES	SINAPI	H	0,10470000	20,73	2,17	
						TOTAL Serviço:	3,86
						VALOR:	13,70
						VALOR SEM ENCARGOS:	11,94
						VALOR ENCARGOS (112,90%):	1,76
						VALOR COM ENCARGOS:	13,70
						VALOR UNITÁRIO:	13,70
						VALOR COM BDI:	16,76

7.30. 89626 - TE DE REDUÇÃO, PVC, SOLDÁVEL, DN 50MM X 40MM, INSTALADO EM PRUMADA DE AGUA - FORNECIMENTO E INSTALAÇÃO. AF 08/2022 (UN)

Material		FONTE	UNID	COEFICIENTE	PREÇO UNITÁRIO	TOTAL
00000122	ADESIVO PLASTICO PARA PVC, FRASCO COM '650' GR	SINAPI	UN	0,02120000	54,86	1,16
00038383	LIXA D'AGUA EM FOLHA, GRAO 100	SINAPI	UN	0,02690000	1,86	0,05
00020083	SOLUCAO PREPARADORA / LIMPADORA PARA PVC, FRASCO COM 1000 CM3	SINAPI	UN	0,02700000	62,15	1,68

Rayano Ribeiro Galvão
Engenheiro Civil
CREA - MA 111.789.034-1



ESTADO DO MARANHÃO
PREFEITURA MUNICIPAL DE PEDREIRAS
CNPJ: 06.184.253/0001-49

PEDREIRAS/MA
Proc. 234001/2022
FLS. 547
Rub. e

PROponente:	Prefeitura Municipal de Pedreiras - MA		
Objeto:	Conclusão de Construção de Quadra Coberta com Vestiário Padrão FNDE - Povoado Marianópolis no Município de Pedreiras -		
Identificação:	Projeto Básico de Conclusão de Construção de Quadra Coberta com Vestiário Padrão FNDE - Povoado Marianópolis no Município de Pedreiras - MA		
Endereço:	Povoado Marianópolis - Município de Pedreiras - MA		
Base de Preços/ Data Base:	ORSE SE 08/2022 - SBC MA 09/2022 - SEINFRA CE 027 - SINAPI MA 09/2022 - Valores Sem Desoneração	ENCARGOS SOCIAIS:	112,90%
		BDI:	22,36%

COMPOSIÇÃO DE CUSTO UNITÁRIO

Material	Descrição	Fonte	Unid	Coefficiente	Preço Unitário	Total
00007151	TE DE REDUÇÃO, PVC, SOLDÁVEL, 90 GRAUS, 50 MM X 40 MM, PARA AGUA FRIA PREDIAL	SINAPI	UN	1,00000000	24,07	24,07
TOTAL Material:						26,96
Serviço	Descrição	Fonte	Unid	Coefficiente	Preço Unitário	Total
88248	AUXILIAR DE ENCANADOR OU BOMBEIRO HIDRÁULICO COM ENCARGOS COMPLEMENTARES	SINAPI	H	0,15470000	16,11	2,49
88267	ENCANADOR OU BOMBEIRO HIDRÁULICO COM ENCARGOS COMPLEMENTARES	SINAPI	H	0,15470000	20,73	3,21
TOTAL Serviço:						5,70
VALOR:						32,64
VALOR SEM ENCARGOS:						30,05
VALOR ENCARGOS (112,90%):						2,59
VALOR COM ENCARGOS:						32,64
VALOR UNITARIO:						32,64
VALOR COM BDI:						39,94

7.31.86906 - TORNEIRA CROMADA DE MESA, 1/2" OU 3/4", PARA LAVATORIO, PADRAO POPULAR - FORNECIMENTO E INSTALAÇÃO. AF 12/2013 (UN)

Material	Descrição	Fonte	Unid	Coefficiente	Preço Unitário	Total
00003146	FITA VEDA ROSCA EM ROLOS DE 18 MM X 10 M (L X C)	SINAPI	UN	0,02100000	3,50	0,07
00013415	TORNEIRA DE MESA/BANCADA, PARA LAVATORIO, FDA, METALICA CROMADA, PADRAO POPULAR, 1/2" OU 3/4" (REF 1193)	SINAPI	UN	1,00000000	52,95	52,95
TOTAL Material:						53,02
Serviço	Descrição	Fonte	Unid	Coefficiente	Preço Unitário	Total
88267	ENCANADOR OU BOMBEIRO HIDRÁULICO COM ENCARGOS COMPLEMENTARES	SINAPI	H	0,09600000	20,73	1,99
88316	SERVENTE COM ENCARGOS COMPLEMENTARES	SINAPI	H	0,03030000	16,27	0,49
TOTAL Serviço:						2,48
VALOR:						55,50
VALOR SEM ENCARGOS:						54,36
VALOR ENCARGOS (112,90%):						1,14
VALOR COM ENCARGOS:						55,50
VALOR UNITARIO:						55,50
VALOR COM BDI:						67,91

7.32.84786 - TORNEIRA DE BOIA REAL, ROSCÁVEL, 3/4", FORNECIDA E INSTALADA EM RESERVAÇÃO DE AGUA. AF 08/2016 (UN)

Material	Descrição	Fonte	Unid	Coefficiente	Preço Unitário	Total
00003148	FITA VEDA ROSCA EM ROLOS DE 18 MM X 50 M (L X C)	SINAPI	UN	0,00530000	12,90	0,07
00011830	TORNEIRA DE BOIA CONVENCIONAL PARA CAIXA D'AGUA, AGUA FRIA, 3/4", COM HASTE E TORNEIRA METALICOS E BALAO PLASTICO	SINAPI	UN	1,00000000	29,72	29,72
TOTAL Material:						29,79
Serviço	Descrição	Fonte	Unid	Coefficiente	Preço Unitário	Total
88248	AUXILIAR DE ENCANADOR OU BOMBEIRO HIDRÁULICO COM ENCARGOS COMPLEMENTARES	SINAPI	H	0,19040000	16,11	3,07

Rayane Ribeiro Galvão
Engenheira Civil
CREA - MA 111.789.034-1



ESTADO DO MARANHÃO
PREFEITURA MUNICIPAL DE PEDREIRAS
CNPJ: 06.184.253/0001-49

PEDREIRAS/MA
Proc. 2314001/2022
FLS. 548
Rub. 2

PROponente:	Prefeitura Municipal de Pedreiras - MA		
Objeto:	Conclusão de Construção de Quadra Coberta com Vestiário Padrão FNDE - Povoado Marianópolis no Município de Pedreiras -		
Identificação:	Projeto Básico de Conclusão de Construção de Quadra Coberta com Vestiário Padrão FNDE - Povoado Marianópolis no Município de Pedreiras - MA		
Endereço:	Povoado Marianópolis - Município de Pedreiras - MA		
Base de Preços / Data Base:	ORSE SE 08/2022 - SBC MA 09/2022 - SEINFRA CE 027 - SINAPI MA 09/2022 - Valores Sem Desoneração	ENCARGOS SOCIAIS:	112,90%
		BDI:	22,36%

COMPOSIÇÃO DE CUSTO UNITÁRIO

Item	Descrição	Fonte	Unid	Coefficiente	Preço Unitário	Total
88267	ENCANADOR OU BOMBEIRO HIDRÁULICO COM ENCARGOS COMPLEMENTARES	SINAPI	H	0,19040000	20,73	3,95
TOTAL Serviço:						7,02
VALOR:						36,78
VALOR SEM ENCARGOS:						33,69
VALOR ENCARGOS (112,90%):						3,18
VALOR COM ENCARGOS:						36,78
VALOR UNITÁRIO:						36,78
VALOR COM BDI:						45,00

7.33. 89401 - TUBO, PVC, SOLDÁVEL, DN 20MM, INSTALADO EM RAMAL DE DISTRIBUIÇÃO DE ÁGUA - FORNECIMENTO E INSTALAÇÃO. AF_06/2022 (M)

Material	Fonte	Unid	Coefficiente	Preço Unitário	Total	
00038383	LIXA D'AGUA EM FOLHA, GRAO 100	SINAPI	UN	0,03190000	1,86	0,06
00009667	TUBO PVC, SOLDÁVEL, DN 20 MM, ÁGUA FRIA (NBR-5648)	SINAPI	M	1,04030000	3,90	4,09
TOTAL Material:						4,15
Serviço	Fonte	Unid	Coefficiente	Preço Unitário	Total	
88248	AUXILIAR DE ENCANADOR OU BOMBEIRO HIDRÁULICO COM ENCARGOS COMPLEMENTARES	SINAPI	H	0,13670000	16,11	2,20
88267	ENCANADOR OU BOMBEIRO HIDRÁULICO COM ENCARGOS COMPLEMENTARES	SINAPI	H	0,13670000	20,73	2,83
TOTAL Serviço:						5,03
VALOR:						9,17
VALOR SEM ENCARGOS:						6,88
VALOR ENCARGOS (112,90%):						2,29
VALOR COM ENCARGOS:						9,17
VALOR UNITÁRIO:						9,17
VALOR COM BDI:						11,22

7.34. 89446 - TUBO, PVC, SOLDÁVEL, DN 25MM, INSTALADO EM PRUMADA DE ÁGUA - FORNECIMENTO E INSTALAÇÃO. AF_06/2022 (M)

Material	Fonte	Unid	Coefficiente	Preço Unitário	Total	
00038383	LIXA D'AGUA EM FOLHA, GRAO 100	SINAPI	UN	0,00450000	1,86	0,01
00009668	TUBO PVC, SOLDÁVEL, DN 25 MM, ÁGUA FRIA (NBR-5648)	SINAPI	M	1,04030000	5,00	5,25
TOTAL Material:						5,26
Serviço	Fonte	Unid	Coefficiente	Preço Unitário	Total	
88248	AUXILIAR DE ENCANADOR OU BOMBEIRO HIDRÁULICO COM ENCARGOS COMPLEMENTARES	SINAPI	H	0,01950000	16,11	0,31
88267	ENCANADOR OU BOMBEIRO HIDRÁULICO COM ENCARGOS COMPLEMENTARES	SINAPI	H	0,01950000	20,73	0,40
TOTAL Serviço:						0,71
VALOR:						5,95
VALOR SEM ENCARGOS:						5,62
VALOR ENCARGOS (112,90%):						0,33
VALOR COM ENCARGOS:						5,95
VALOR UNITÁRIO:						5,95
VALOR COM BDI:						7,28

Rayane Ribeiro Galvão
Engenheira Civil
CREA - MA 111.789.034-1



ESTADO DO MARANHÃO
PREFEITURA MUNICIPAL DE PEDREIRAS
CNPJ: 06.184.253/0001-89

PEDREIRAS/MA
Proc. 2024001/2022
FLS. 549
Rub. 2

PROponente:	Prefeitura Municipal de Pedreiras - MA		
Objeto:	Conclusão da Construção de Quadra Coberta com Vestiário Padrão FNDE - Povoado Marianópolis no Município de Pedreiras -		
Identificação:	Projeto Básico de Conclusão da Construção de Quadra Coberta com Vestiário Padrão FNDE - Povoado Marianópolis no Município de Pedreiras - MA		
Endereço:	Povoado Marianópolis - Município de Pedreiras - MA		
Base de Preços / Data Base:	ORSE SE 08/2022 - SBC MA 09/2022 - SEINFRA CE 027 - SINAPI MA 09/2022 - Valores Sem Desoneração	ENCARGOS SOCIAIS:	112,90%
		BDI:	22,30%

COMPOSIÇÃO DE CUSTO UNITÁRIO

7.35. 89447 - TUBO, PVC, SOLDÁVEL, DN 32MM, INSTALADO EM PRUMADA DE ÁGUA - FORNECIMENTO E INSTALAÇÃO. AF_06/2022 (M)

Material	FORTE	UNID	COEFICIENTE	PREÇO UNITÁRIO	TOTAL	
00038383	LIXA D'AGUA EM FOLHA, GRAO 100	SINAPI	UN	0,00550000	1,86	0,01
00009869	TUBO PVC, SOLDÁVEL, DN 32 MM, ÁGUA FRIA (NBR-5648)	SINAPI	M	1,04930000	11,23	11,76
TOTAL Material:					11,79	
Serviço	FORTE	UNID	COEFICIENTE	PREÇO UNITÁRIO	TOTAL	
88248	AUXILIAR DE ENCANADOR OU BOMBEIRO HIDRÁULICO COM ENCARGOS COMPLEMENTARES	SINAPI	H	0,02350000	16,11	0,36
88267	ENCANADOR OU BOMBEIRO HIDRÁULICO COM ENCARGOS COMPLEMENTARES	SINAPI	H	0,02350000	20,73	0,49
TOTAL Serviço:					0,87	
VALOR:					12,64	
VALOR SEM ENCARGOS:					12,26	
VALOR ENCARGOS (112,90%):					0,38	
VALOR COM ENCARGOS:					12,64	
VALOR UNITÁRIO:					12,64	
VALOR COM BDI:					15,47	

7.36. 89448 - TUBO, PVC, SOLDÁVEL, DN 40MM, INSTALADO EM PRUMADA DE ÁGUA - FORNECIMENTO E INSTALAÇÃO. AF_06/2022 (M)

Material	FORTE	UNID	COEFICIENTE	PREÇO UNITÁRIO	TOTAL	
00038383	LIXA D'AGUA EM FOLHA, GRAO 100	SINAPI	UN	0,00660000	1,80	0,01
00009874	TUBO PVC, SOLDÁVEL, DN 40 MM, ÁGUA FRIA (NBR-5648)	SINAPI	M	1,04930000	16,34	17,15
TOTAL Material:					17,15	
Serviço	FORTE	UNID	COEFICIENTE	PREÇO UNITÁRIO	TOTAL	
88248	AUXILIAR DE ENCANADOR OU BOMBEIRO HIDRÁULICO COM ENCARGOS COMPLEMENTARES	SINAPI	H	0,02820000	16,11	0,45
88267	ENCANADOR OU BOMBEIRO HIDRÁULICO COM ENCARGOS COMPLEMENTARES	SINAPI	H	0,02820000	20,73	0,59
TOTAL Serviço:					1,03	
VALOR:					18,18	
VALOR SEM ENCARGOS:					17,71	
VALOR ENCARGOS (112,90%):					0,47	
VALOR COM ENCARGOS:					18,18	
VALOR UNITÁRIO:					18,18	
VALOR COM BDI:					22,25	

7.37. 89449 - TUBO, PVC, SOLDÁVEL, DN 50MM, INSTALADO EM PRUMADA DE ÁGUA - FORNECIMENTO E INSTALAÇÃO. AF_06/2022 (M)

Material	FORTE	UNID	COEFICIENTE	PREÇO UNITÁRIO	TOTAL	
00038383	LIXA D'AGUA EM FOLHA, GRAO 100	SINAPI	UN	0,00660000	1,86	0,01
00009875	TUBO PVC, SOLDÁVEL, DN 50 MM, PARA ÁGUA FRIA (NBR-5648)	SINAPI	M	1,04930000	16,72	16,64
TOTAL Material:					19,66	
Serviço	FORTE	UNID	COEFICIENTE	PREÇO UNITÁRIO	TOTAL	
88248	AUXILIAR DE ENCANADOR OU BOMBEIRO HIDRÁULICO COM ENCARGOS COMPLEMENTARES	SINAPI	H	0,03410000	16,11	0,55

Rayane Ribeiro Galvão
Engenheira Civil
CREA - MA 111.789.034-1



PEDREIRAS/MA
 Proc. 2311001/2022
 FLS. 550
 Rub. 1

PROPONENTE:	Prefeitura Municipal de Pedreiras - MA		
OBJETO:	Conclusão de Construção de Quadra Coberta com Vestiário Padrão FNDE - Povoado Marianópolis no Município de Pedreiras -		
IDENTIFICAÇÃO:	Projeto Básico de Conclusão de Construção de Quadra Coberta com Vestiário Padrão FNDE - Povoado Marianópolis no Município de Pedreiras - MA		
ENDEREÇO:	Povoado Marianópolis - Município de Pedreiras - MA		
BASE DE PREÇOS / DATA BASE:	ORSE SE 08/2022 - SBC MA 09/2022 - SEINFRA CE 027 - SINAPI MA 09/2022 - Valores Sem Desoneração	ENCARGOS SOCIAIS:	112,90%
		BDI:	22,36%

COMPOSIÇÃO DE CUSTO UNITÁRIO

88267	ENCANADOR OU BOMBEIRO HIDRÁULICO COM ENCARGOS COMPLEMENTARES	SINAPI	H	0,03410000	20,73	0,71
TOTAL Serviço:						1,26
VALOR:						20,89
VALOR SEM ENCARGOS:						20,22
VALOR ENCARGOS (112,90%):						0,57
VALOR COM ENCARGOS:						20,89
VALOR UNITÁRIO:						20,89
VALOR COM BDI:						25,56

7.38. 89375 - UNIAO, PVC, SOLDÁVEL, DN 20MM, INSTALADO EM RAMAL OU SUB-RAMAL DE AGUA - FORNECIMENTO E INSTALAÇÃO. AF_06/2022 (UN)

Material	FONTE	UNID	COEFICIENTE	PREÇO UNITÁRIO	TOTAL	
00000122	ADESIVO PLASTICO PARA PVC, FRASCO COM *850* GR	SINAPI	UN	0,00470000	54,88	0,26
00038383	LIXA D'AGUA EM FOLHA, GRAO 100	SINAPI	UN	0,02910000	1,88	0,05
00020083	SOLUCAO PREPARADORA / LIMPADORA PARA PVC, FRASCO COM 1000 CM3	SINAPI	UN	0,00600000	62,15	0,37
00009905	UNIAO PVC, SOLDÁVEL, 20 MM, PARA AGUA FRIA PREDIAL	SINAPI	UN	1,00000000	10,01	10,01
TOTAL Material:					10,69	
Serviço	FONTE	UNID	COEFICIENTE	PREÇO UNITÁRIO	TOTAL	
88246	AUXILIAR DE ENCANADOR OU BOMBEIRO HIDRÁULICO COM ENCARGOS COMPLEMENTARES	SINAPI	H	0,08740000	16,11	1,41
88267	ENCANADOR OU BOMBEIRO HIDRÁULICO COM ENCARGOS COMPLEMENTARES	SINAPI	H	0,08740000	20,73	1,81
TOTAL Serviço:					3,22	
VALOR:					13,89	
VALOR SEM ENCARGOS:					12,43	
VALOR ENCARGOS (112,90%):					1,46	
VALOR COM ENCARGOS:					13,89	
VALOR UNITÁRIO:					13,89	
VALOR COM BDI:					17,00	

7.39. 89594 - UNIAO, PVC, SOLDÁVEL, DN 50MM, INSTALADO EM PRUMADA DE AGUA - FORNECIMENTO E INSTALAÇÃO. AF_06/2022 (UN)

Material	FONTE	UNID	COEFICIENTE	PREÇO UNITÁRIO	TOTAL	
00000122	ADESIVO PLASTICO PARA PVC, FRASCO COM *850* GR	SINAPI	UN	0,01650000	54,88	0,91
00038383	LIXA D'AGUA EM FOLHA, GRAO 100	SINAPI	UN	0,01900000	1,88	0,04
00020083	SOLUCAO PREPARADORA / LIMPADORA PARA PVC, FRASCO COM 1000 CM3	SINAPI	UN	0,02200000	62,15	1,37
00009897	UNIAO PVC, SOLDÁVEL, 50 MM, PARA AGUA FRIA PREDIAL	SINAPI	UN	1,00000000	41,50	41,50
TOTAL Material:					43,82	
Serviço	FONTE	UNID	COEFICIENTE	PREÇO UNITÁRIO	TOTAL	
88246	AUXILIAR DE ENCANADOR OU BOMBEIRO HIDRÁULICO COM ENCARGOS COMPLEMENTARES	SINAPI	H	0,08470000	16,11	1,36

Rayano Ribeiro Galvão
 Engenheiro Civil
 CREA - MA 111.789.034-1



ESTADO DO MARANHÃO
PREFEITURA MUNICIPAL DE PEDREIRAS
CNPJ: 06.184.253/0001-49

PEDREIRAS/MA
Proc. 231400/2022
FLS. 551
Rub. e

PROponente:	Prefeitura Municipal de Pedreiras - MA		
Objeto:	Conclusão de Construção de Quadra Coberta com Vestiário Padrão FNDE - Povoado Marianópolis no Município de Pedreiras -		
Identificação:	Projeto Básico de Conclusão de Construção de Quadra Coberta com Vestiário Padrão FNDE - Povoado Marianópolis no Município de Pedreiras - MA		
Endereço:	Povoado Marianópolis - Município de Pedreiras - MA		
Base de Preços / Data Base:	ORSE SE 08/2022 - SBC MA 09/2022 - SEINFRA CE 027 - SINAPI MA 08/2022 - Valores Sem Desoneração	ENCARGOS SOCIAIS:	112,90%
		BDI:	22,36%

COMPOSIÇÃO DE CUSTO UNITÁRIO

88267	ENCANADOR OU BOMBEIRO HIDRÁULICO COM ENCARGOS COMPLEMENTARES	SINAPI	H	0,08470000	20,73	1,76
TOTAL Serviço:						3,12
VALOR:						46,90
VALOR SEM ENCARGOS:						45,48
VALOR ENCARGOS (112,90%):						1,42
VALOR COM ENCARGOS:						46,90
VALOR UNITÁRIO:						46,90
VALOR COM BDI:						57,38

7.40. 95471 - VASO SANITÁRIO SIFONADO CONVENCIONAL PARA PCD SEM FURO FRONTAL COM LOUÇA BRANCA SEM ASSENTO - FORNECIMENTO E INSTALAÇÃO. AF 10/2016 (UN)

Material	FORNTE	UNID	COEFICIENTE	PREÇO UNITÁRIO	TOTAL
00006138	ANEL DE VEDACAO, PVC FLEXIVEL, 100 MM, PARA SAIDA DE BACIA / VASO SANITARIO	SINAPI	UN	1,00000000	13,30
00036520	BACIA SANITARIA (VASO) CONVENCIONAL PARA PCD, SEM FURO FRONTAL, DE LOUCA BRANCA (SEM ASSENTO)	SINAPI	UN	1,00000000	601,20
00004384	PARAFUSO NIQUELADO COM ACABAMENTO CROMADO PARA FIXAR PEÇA SANITARIA, INCLUI PORCA CEGA, ARRUELA E BUCHA DE NYLON TAMANHO S-10	SINAPI	UN	2,00000000	48,82
00037329	REJUNTE EPOXI, QUALQUER COR	SINAPI	KG	0,08810000	132,33
TOTAL Material:					674,98

Serviço	FORNTE	UNID	COEFICIENTE	PREÇO UNITÁRIO	TOTAL
88267	ENCANADOR OU BOMBEIRO HIDRÁULICO COM ENCARGOS COMPLEMENTARES	SINAPI	H	1,15400000	23,02
88316	SERVENTE COM ENCARGOS COMPLEMENTARES	SINAPI	H	0,55650000	9,05
TOTAL Serviço:					32,07
VALOR:					707,94
VALOR SEM ENCARGOS:					692,98
VALOR ENCARGOS (112,90%):					14,96
VALOR COM ENCARGOS:					707,94
VALOR UNITÁRIO:					707,94
VALOR COM BDI:					866,24

7.41. 95469 - VASO SANITÁRIO SIFONADO CONVENCIONAL COM LOUÇA BRANCA - FORNECIMENTO E INSTALAÇÃO. AF 10/2016 (UN)

Material	FORNTE	UNID	COEFICIENTE	PREÇO UNITÁRIO	TOTAL
00006138	ANEL DE VEDACAO, PVC FLEXIVEL, 100 MM, PARA SAIDA DE BACIA / VASO SANITARIO	SINAPI	UN	1,00000000	13,30
00010420	BACIA SANITARIA (VASO) CONVENCIONAL, DE LOUCA BRANCA, SIFAO APARENTE, SAIDA VERTICAL (SEM ASSENTO)	SINAPI	UN	1,00000000	191,10
00004384	PARAFUSO NIQUELADO COM ACABAMENTO CROMADO PARA FIXAR PEÇA SANITARIA, INCLUI PORCA CEGA, ARRUELA E BUCHA DE NYLON TAMANHO S-10	SINAPI	UN	2,00000000	48,82

Rayano Ribeiro Galvão
Engenheiro Civil
CREA - MA 111.769.034-1



ESTADO DO MARANHÃO
PREFEITURA MUNICIPAL DE PEDREIRAS
CNPJ: 06.184.253/0001-49

PEDREIRAS/MA
Proc. 234001/2022
FLS. 592
Rub. _____

PROponente:	Prefeitura Municipal de Pedreiras - MA		
Objeto:	Conclusão de Construção de Quadra Coberta com Vestiário Padrão FNDE - Povoado Maranhópolis no Município de Pedreiras -		
Identificação:	Projeto Básico de Conclusão de Construção de Quadra Coberta com Vestiário Padrão FNDE - Povoado Maranhópolis no Município de Pedreiras - MA		
Endereço:	Povoado Maranhópolis - Município de Pedreiras - MA		
Base de Preços / Data Base:	ORSE SE 08/2022 - SBC MA 09/2022 - SEINFRA CE 027 - SINAPI MA 09/2022 - Valores Sem Desoneração	ENCARGOS SOCIAIS:	112,90%
		BDE:	22,36%

COMPOSIÇÃO DE CUSTO UNITÁRIO

00037329	REJUNTE EPOXI, QUALQUER COR	SINAPI	KG	0,08810000	132,33	11,66
					TOTAL Material:	264,88
Serviço		FORTE	UNID	COEFICIENTE	PREÇO UNITÁRIO	TOTAL
88287	ENCANADOR OU BOMBEIRO HIDRÁULICO COM ENCARGOS COMPLEMENTARES	SINAPI	H	0,49680000	20,73	10,30
88316	SERVEnte COM ENCARGOS COMPLEMENTARES	SINAPI	H	0,34950000	16,27	5,69
					TOTAL Serviço:	15,99
					VALOR:	280,84
					VALOR SEM ENCARGOS:	273,64
					VALOR ENCARGOS (112,90%):	7,20
					VALOR COM ENCARGOS:	280,84
					VALOR UNITÁRIO:	280,84
					VALOR COM BDE:	343,64

8.1. 00020088 - BUCHA DE REDUCAO DE PVC, SOLDAVEL, LONGA, 50 X 40 MM, PARA ESGOTO PREDIAL (UN)						
Material		FORTE	UNID	COEFICIENTE	PREÇO UNITÁRIO	TOTAL
00020088	BUCHA DE REDUCAO DE PVC, SOLDAVEL, LONGA, 50 X 40 MM, PARA ESGOTO PREDIAL	SINAPI	UN	1,00000000	2,62	2,62
					TOTAL Material:	2,62
					VALOR:	2,62
					VALOR SEM ENCARGOS:	2,62
					VALOR ENCARGOS:	0,00
					VALOR COM ENCARGOS:	2,62
					VALOR UNITÁRIO:	2,62
					VALOR COM BDE:	3,21

8.2. S04883 - CAIXA DE INSPEÇÃO 0.60 x 0.60 x 0.60M (un)						
Serviço		FORTE	UNID	COEFICIENTE	PREÇO UNITÁRIO	TOTAL
S00140	Aço CA - S0 Ø 6,3 a 12,5mm, inclusive corte, dobragem, montagem e colocação de ferragens nas formas, para superestruturas e fundações - R1	ORSE	kg	1,73000000	14,82	25,64
S00155	Alvenaria tijolo cerâmico maciço (5x9x19), esp = 0,09m (singela), com argamassa traço 15 - 1.2.8 (cimento / cal / areia) c/ junta de 2,0cm - R1	ORSE	m2	1,80000000	94,80	170,64
S03310	Chapisco em parede com argamassa traço 11 - 1.3 (cimento / areia) - Revisado 08/2015	ORSE	m2	1,71000000	6,20	10,60
S00096	Concreto simples fabricado na obra, fck=13,5 mpa, lançado e adensado	ORSE	m3	0,08100000	513,82	41,02
S00126	Concreto simples fabricado na obra, fck=15 mpa, lançado e adensado	ORSE	m3	0,08100000	541,40	43,85
S02497	Escavação manual de vala ou cava em material de 1ª categoria, profundidade até 1,50m	ORSE	m3	1,80000000	46,55	83,79
S00080	Forma plana para fundações, em compensado resinado 12mm, 02 usos	ORSE	m2	1,17000000	105,59	123,54
S00072	Reaferto manual de vaies, com compactação utilizando sêpo, sem controle do grau de compactação	ORSE	m3	1,15000000	31,04	35,70

Rayano Ribeiro Galvão
Engenheiro Civil
CREA - MA 111.789.034-1



ESTADO DO MARANHÃO
PREFEITURA MUNICIPAL DE PEDREIRAS
CNPJ: 06.184.253/0001-89

PEDREIRAS/MA
Prog. 2311 001/2022
FLS. 553
Rub. e

PROPONENTE:	Prefeitura Municipal de Pedreiras - MA		
OBJETO:	Conclusão de Construção de Quadra Coberta com Vestiário Padrão FNDE - Povoado Maranhópolis no Município de Pedreiras -		
IDENTIFICAÇÃO:	Projeto Básico de Conclusão de Construção de Quadra Coberta com Vestiário Padrão FNDE - Povoado Maranhópolis no Município de Pedreiras - MA		
ENDEREÇO:	Povoado Maranhópolis - Município de Pedreiras - MA		
BASE DE PREÇOS / DATA BASE:	ORSE SE 08/2022 - SBC MA 09/2022 - SEINFRA CE 027 - SINAPI MA 09/2022 - Valores Sem Desoneração	ENCARGOS SOCIAIS:	112,90%
		BDI:	22,36%

COMPOSIÇÃO DE CUSTO UNITÁRIO

Material	Descrição	Fonte	Unid	Coefficiente	Preço Unitário	Total
S01908	Reboco ou emboço externo, de parede, com argamassa traço 15 - 1:2:8 (cimento / cal / areia), espessura 2,0 cm	ORSE	m2	1,71000000	31,39	53,66
TOTAL Serviço:						589,06
VALOR:						589,06
VALOR SEM ENCARGOS:						448,93
VALOR ENCARGOS (112,90%):						140,13
VALOR COM ENCARGOS:						589,06
VALOR UNITÁRIO:						589,06
VALOR COM BDI:						729,77

B.3. 89707 - CAIXA SIFONADA, PVC, DN 100 X 100 X 60 MM, JUNTA ELÁSTICA, FORNECIDA E INSTALADA EM RAMAL DE DESCARGA OU EM RAMAL DE ESGOTO SANITÁRIO. AF 08/2022 (UN)

Material	Fonte	Unid	Coefficiente	Preço Unitário	Total	
0000122	ADESIVO PLÁSTICO PARA PVC, FRASCO COM "650" GR	SINAPI	UN	0,02320000	54,86	1,60
00005103	CAIXA SIFONADA PVC, 100 X 100 X 50 MM, COM GRELHA REDONDA, BRANCA	SINAPI	UN	1,00000000	27,63	27,63
00036383	LIXA D'ÁGUA EM FOLHA, GRAU 100	SINAPI	UN	0,01540000	1,86	0,03
00020063	SOLUÇÃO PREPARADORA / LIMPADORA PARA PVC, FRASCO COM 1000 CM3	SINAPI	UN	0,04400000	62,15	2,73
TOTAL Material:						31,98
Serviço	Fonte	Unid	Coefficiente	Preço Unitário	Total	
88248	AUXILIAR DE ENCANADOR OU BOMBEIRO HIDRÁULICO COM ENCARGOS COMPLEMENTARES	SINAPI	H	0,39870000	16,11	6,42
88267	ENCANADOR OU BOMBEIRO HIDRÁULICO COM ENCARGOS COMPLEMENTARES	SINAPI	H	0,39870000	20,73	9,27
TOTAL Serviço:						14,89
VALOR:						46,66
VALOR SEM ENCARGOS:						39,99
VALOR ENCARGOS (112,90%):						6,57
VALOR COM ENCARGOS:						46,66
VALOR UNITÁRIO:						46,66
VALOR COM BDI:						57,69

B.4. 804282 - CAIXA SIFONADA EM PVC, 150 X 150 X 50 MM, COM TAMPÁ CEGA, ACABAMENTO BRANCO, AKROS OU SIMILAR (un)

Material	Fonte	Unid	Coefficiente	Preço Unitário	Total	
103352	Caixa sifonada em pvc, quadrada, com tampa cega, 150 x 150 x 50 mm, completa	ORSE	Un	1,00000000	32,97	32,97
TOTAL Material:						32,97
Mão de Obra	Fonte	Unid	Coefficiente	Preço Unitário	Total	
102698S	Encanador ou bombeiro hidráulico (horista)	ORSE	h	0,50000000	16,61	8,31
106111S	Servente de obras	ORSE	h	0,50000000	11,73	5,87
TOTAL Mão de Obra:						14,18
Serviço	Fonte	Unid	Coefficiente	Preço Unitário	Total	
S10554	Encargos Complementares - Encanador	ORSE	h	0,50000000	3,71	1,56

Rayane Ribeiro Galvão
Engenheira Civil
CREA - MA.111.787.834-1



ESTADO DO MARANHÃO
PREFEITURA MUNICIPAL DE PEDREIRAS
CNPJ: 06.184.253/0001-49

PROPOSTANTE: Prefeitura Municipal de Pedreiras - MA

OBJETO: Conclusão da Construção de Quadra Coberta com Vestiário Padrão FNDE - Povoador Maranhão no Município de Pedreiras - MA

IDENTIFICAÇÃO: Projeto Básico de Conclusão de Construção de Quadra Coberta com Vestiário Padrão FNDE - Povoador Maranhão no Município de Pedreiras - MA

ENDEREÇO: Povoador Maranhão - Município de Pedreiras - MA

BASE DE PREÇOS / DATA BASE: ORSE SE 08/2022 - SBC MA 09/2022 - SEINFRA CE 027 - SINAPI MA 09/2022 - Valores Sem Desoneração

ENCARGOS SOCIAIS:
BDI: 112,90%
22,36%

CURVA ABC

ITEM	REFERÊNCIA	CÓDIGO	DESCRIÇÃO DOS SERVIÇOS	UNID.	QUANT.	VALOR UNITÁRIO (R\$)	VALOR TOTAL (R\$)	PARTICIPAÇÃO (%)	PARTICIPAÇÃO ACUMULADA	ABC
11.3	SINAPI	96973	CORDALHA DE COBRE NU 35 MM.F. NÃO ENTERRADA, COM ISOLADOR - FORNECIMENTO E INSTALAÇÃO AF_12/2017	M	24,00	R\$ 70,25	R\$ 1.686,00	0,394%	91,697%	C
1.4	SEINFRA	C2650	INSTALAÇÕES PROVISÓRIAS DE LUZ, FORÇA, TELEFONE E LÓGICA	UND	1,00	R\$ 1.600,71	R\$ 1.600,71	0,374%	92,071%	C
3.3	SEC	110234	PORTA COMPLETA DE MADEIRA 1 FL. 0,90x2,10m	UND	4,00	R\$ 393,03	R\$ 1.572,12	0,367%	92,438%	C
6.18	SINAPI	89714	TUBO PVC, SERIE NORMAL, ESGOTO PREDIAL, DN 100 MM, FORNECIDO E INSTALADO EM RAMAL DE DESCARGA OU RAMAL DE ESGOTO SANITÁRIO. AF_08/2022	M	35,00	R\$ 41,48	R\$ 1.451,80	0,339%	92,777%	C
7.41	SINAPI	95469	VASO SANITÁRIO SIFONADO CONVENCIONAL COM LOUÇA BRANCA - FORNECIMENTO E INSTALAÇÃO. AF_10/2016	UND	4,00	R\$ 343,64	R\$ 1.374,56	0,321%	93,098%	C
2.1	PRÓPRIA	COMP-072081	ELEMENTO VAZADO DE CONCRETO 40x40x7 cm, ASSENTADOS COM ARGAMASSA DE CIMENTO E AREIA, TRACO 1:3	M2	6,00	R\$ 215,46	R\$ 1.292,76	0,302%	93,400%	C
12.3	ORSE	S10759	BANCADA EM GRANITO CINZA ANDORINHA PARA LAVATORIO COM TESTEIRAS - ESPESURA 2CM, LARGURA 50 CM, CONFORME PROJETO	M2	2,40	R\$ 535,82	R\$ 1.286,21	0,300%	93,701%	C
1.3	SEINFRA	C2351	INSTALAÇÕES PROVISÓRIAS DE ÁGUA	UND	1,00	R\$ 1.268,66	R\$ 1.268,66	0,296%	93,997%	C
11.5	SINAPI	96984	ELETRODUTO PVC 40MM (1 1/2) PARA SRDA - FORNECIMENTO E INSTALAÇÃO. AF_12/2017	UND	18,00	R\$ 61,34	R\$ 1.104,12	0,268%	94,265%	C
12.4	ORSE	503226	BANCO DE CONCRETO EM ALVENARIA DE TIJOLOS, ASSENTO EM CONCRETO ARMADO, SEM ENCOSTO, PINTADO COM TINTA ACRÍLICA, 2 DEMÃOIS	M	4,80	R\$ 225,15	R\$ 1.080,72	0,252%	94,507%	C

PEDREIRAS/MA
Proc. 2311001/2022
FLS. 590
Rub. 1

Rayane Klécio Galvão
Engenheira Civil
CREA - MA 111.789.034-1



ESTADO DO MARANHÃO
PREFEITURA MUNICIPAL DE PEDREIRAS
CNPJ: 06.184.233/0001-49

PROPOSTANTE:	Prefeitura Municipal de Pedreiras - MA
OBJETO:	Concluzão de Construção de Quadra Coberta com Vestiário Padrão FIDE - Povoador Maranhopolita no Município de Pedreiras - MA
IDENTIFICAÇÃO:	Projeto Básico de Conclusão de Construção de Quadra Coberta com Vestiário Padrão FIDE - Povoador Maranhopolita no Município de Pedreiras - MA
ENDEREÇO:	Povoador Maranhopolita - Município de Pedreiras - MA
BASE DE PREÇOS / DATA BASE:	ORSE SE 08/2022 - 6BC MA 09/2022 - SEINFRA CE 027 - SINAPI MA 09/2022 - Valores Sem Descontrole
ENCARGOS SOCIAIS:	112,90%
BDI:	22,36%

CURVA ABC

ITEM	REFERENCIA	CÓDIGO	DESCRIÇÃO DOS SERVIÇOS	UNID.	QUANT.	VALOR UNITARIO (R\$)	VALOR TOTAL (R\$)	PARTICIPAÇÃO (%)	PARTICIPAÇÃO ACUMULADA	ABC
10.30	ORSE	S12226	QUADRO DE DISTRIBUIÇÃO DE EMBUTIR EM CHAPA DE AÇO, PARA ATÉ 24 DISJUNTORES, COM BARRAMENTO, PADRÃO DIN, EXCLUSIVE DISJUNTORES. REV.01.03/2022	UND	1,00	R\$ 1.022,45	R\$ 1.022,45	0,239%	94,746%	C
10.19	SEC	084819	DISPOSITIVO DIFERENCIAL DR ALTA SENSIBIL (30mA) TETRAPOLAR 125A	UND	1,00	R\$ 939,52	R\$ 939,52	0,219%	94,965%	C
7.37	SINAPI	89449	TUBO, PVC, SOLDÁVEL, DN 50MM, INSTALADO EM PRUMADA DE ÁGUA, FORNECIMENTO E INSTALAÇÃO. AF_09/2022.	M	38,00	R\$ 25,58	R\$ 920,16	0,215%	95,180%	C
10.17	ORSE	S07874	DISJUNTOR TERMOMAGNETICO TRIPOLAR 150A, PADRÃO NEMA (AMERICANO - LINHA PRETA)	UND	2,00	R\$ 452,83	R\$ 905,66	0,212%	95,392%	C
8.8	ORSE	I56243	FOSSA SEPTICA COM 03 ANÉIS Ø=1,00M E H=0,50M COM FUNDO E TAMPA DE CONCRETO, COM SEPARADOR DE ANÉIS (COMPLETA)	UND	1,00	R\$ 905,77	R\$ 905,77	0,212%	95,604%	C
7.25	SINAPI	92665	REGISTRO DE PRESSAO BRUTO, LATAO, ROSCÁVEL, 3/4", COM ACABAMENTO E CANOPLA CHOMADOS - FORNECIMENTO E INSTALAÇÃO. AF_09/2021	UND	8,00	R\$ 111,47	R\$ 891,76	0,208%	95,812%	C
10.7	SINAPI	01525	CABO DE COBRE FLEXIVEL ISOLADO, 2,5 MM², ANTI-CHAMA 450/750 V, PARA CIRCUITOS TERMINAIS - FORNECIMENTO E INSTALAÇÃO. AF_12/2015	M	180,00	R\$ 4,83	R\$ 879,70	0,205%	96,017%	C
9.3	SINAPI	99560	JOELHO 90 GRAUS, PVC, SERIE R, AGUA PLUVIAL, DN 150 MM, JUNTA ELASTICA, FORNECIDO E INSTALADO EM CONDUTORES VERTICAIS DE ÁGUAS PLUVIAIS. AF_08/2022	UND	4,00	R\$ 206,97	R\$ 828,48	0,193%	96,210%	C
10.21	ORSE	S12223	QUADRO DE DISTRIBUIÇÃO DE EMBUTIR, EM CHAPA DE AÇO, PARA ATÉ 12 DISJUNTORES, COM BARRAMENTO, PADRÃO DIN, EXCLUSIVE DISJUNTORES	UND	1,00	R\$ 637,99	R\$ 637,99	0,149%	96,359%	C

PEDREIRAS/MA
Proc. 2311001/2022
FLS. 501
Rub. *l*

Rayane Ribeiro Galvão
Engenheira Civil
CREA - MA 111.789.034-1

PEDREIRAS/MA
 Proc. 2311001/2022
 FLS. 592
 Rub. l

ESTADO DO MARANHÃO
 PREFEITURA MUNICIPAL DE PEDREIRAS
 CNPJ: 06.184.353/0001-43

PROPONENTE: Prefeitura Municipal de Pedreiras - MA	
OBJETO: Conclusão da Construção de Quadra Coberta com Vestiário FINEE - Povoado Maranhópolis no Município de Pedreiras - MA	
IDENTIFICAÇÃO: Projeto Básico de Conclusão de Construção de Quadra Coberta com Vestiário FINEE - Povoado Maranhópolis no Município de Pedreiras - MA	
ENDEREÇO: Povoado Maranhópolis - Município de Pedreiras - MA	
BASE DE PREÇOS / DATA BASE:	ORSE SE 08/2022 - SBC MA 09/2022 - SINAPI MA 09/2022 - Valores Sem Descontrole
ENCARGOS SOCIAIS:	
	BDI: 112,90%
	22,36%

CURVA ABC

ITEM	REFERÊNCIA	CÓDIGO	DESCRIÇÃO DOS SERVIÇOS	UNID.	QUANT.	VALOR UNITÁRIO (R\$)	VALOR TOTAL (R\$)	PARTICIPAÇÃO (%)	PARTICIPAÇÃO ACUMULADA	ABC
10.26	SBC	061067	ELETRODUTO GALVANIZADO NBR 5597 25mm 1"	M	17,00	R\$ 37,30	R\$ 635,46	0,143%	99,507%	C
11.4	SINAPI	99905	HASTE DE ATERRAMENTO 5/8" PARA SPOA - FORNECIMENTO E INSTALAÇÃO. AF_12/2017	UND	5,00	R\$ 119,88	R\$ 599,40	0,140%	99,647%	C
11.1	ORSE	500666	CAIXA DE PASSAGEM 30X30CM EM CHAPA DE AÇO GALVANIZADO - FORNECIMENTO	UND	5,00	R\$ 112,57	R\$ 562,85	0,131%	99,779%	C
7.31	SINAPI	66906	TORNEIRA CROMADA DE MESA, 1/2" OU 3/4", PARA LAVATÓRIO, PADRÃO POPULAR - FORNECIMENTO E INSTALAÇÃO. AF_12/2013	UND	8,00	R\$ 67,91	R\$ 543,28	0,127%	99,906%	C
12.5	ORSE	S13114	BARRA DE APOIO, RETA, FIXA, EM AÇO INOX, L=90CM, D=1 1/4", JACKWAL OU SIMILAR	UND	2,00	R\$ 244,60	R\$ 489,20	0,114%	97,020%	C
6.20	SINAPI	69712	TUBO PVC, SERIE NORMAL, ESGOTO PREDIAL, DN 50 MM, FORNECIDO E INSTALADO EM RAMAL DE DESCARGA OU RAMAL DE ESGOTO SANITÁRIO. AF_08/2022	M	17,00	R\$ 27,49	R\$ 467,33	0,108%	97,128%	C
10.16	ORSE	S07675	DISJUNTOR TERMOMAGNETICO TRIPOLAR 175A, PADRÃO NEMA (AMERICANO - LINHA PRETA), 10KA	UND	1,00	R\$ 452,45	R\$ 452,45	0,106%	97,235%	C
7.35	SINAPI	69447	TUBO PVC, SOLDÁVEL, DN 32MM, INSTALADO EM PRUMADA DE ÁGUA - FORNECIMENTO E INSTALAÇÃO. AF_06/2022	M	26,00	R\$ 15,47	R\$ 403,16	0,101%	97,336%	C
10.23	SINAPI	91871	ELETRODUTO RÍGIDO ROSCÁVEL, PVC, DN 25 MM (3/4"), PARA CIRCUITOS TERMINAIS, INSTALADO EM PAREDE - FORNECIMENTO E INSTALAÇÃO. AF_12/2015	M	32,00	R\$ 13,14	R\$ 420,48	0,099%	97,434%	C
6.19	SINAPI	69711	TUBO PVC, SERIE NORMAL, ESGOTO PREDIAL, DN 40 MM, FORNECIDO E INSTALADO EM RAMAL DE DESCARGA OU RAMAL DE ESGOTO SANITÁRIO. AF_08/2022	M	20,00	R\$ 20,95	R\$ 419,00	0,098%	97,532%	C

Rayane Ribeiro Galvão
 Engenheira Civil
 CREA - MA 111.789.034-1

PEDREIRAS/MA
 Proc. 2314001/2022
 FLS. 093
 Rub. 1

ESTADO DO MARANHÃO
 PREFEITURA MUNICIPAL DE PEDREIRAS
 CNPJ: 09.184.253/0001-49

PROponente: Prefeitura Municipal de Pedreiras - MA	ORSE SE 09/2022 - SBC MA 09/2022 - SEINFRA CE 027 - SINAPI MA 08/2022 - Valores Sem Descontagem	ENCARGOS SOCIAIS:	112,60%
Objeto: Conclusão de Construção de Quadra Coberta com Vestiário Padrão FNDE - Povoador Maranhopolis no Município de Pedreiras - MA		BDI:	22,38%
Identificação: Projeto Básico de Construção de Quadra Coberta com Vestiário Padrão FNDE - Povoador Maranhopolis no Município de Pedreiras - MA			
Endereço: Povoador Maranhopolis - Município de Pedreiras - MA			
Base de Preços (Data Base):			

CURVA ABC

ITEM	REFERENCIA	CODIGO	DESCRICAO DOS SERVICOS	UNID.	QUANT.	VALOR UNITARIO (R\$)	VALOR TOTAL (R\$)	PARTICIPACAO (%)	PARTICIPACAO ACUMULADA	ABC
9.4	ORSE	607752	RALO HEMISFERICO EM FERRO FUNDIDO TIPO ABACAXI DN=150MM	UND	4,00	R\$ 100,87	R\$ 403,88	0,064%	97,628%	C
10.29	SBC	060215	LUMINARIA FLUORESCENTE 1x40W EMBUTIDO	UND	1,00	R\$ 388,33	R\$ 388,33	0,053%	97,720%	C
10.24	SINAPI	93909	ELETRODUTO RIGIDO ROSCÁVEL PVC DN 50 MM (1/2"), PARA REDE ENTERRADA DE DISTRIBUICAO DE ENERGIA ELÉTRICA - FORNECIMENTO E INSTALACAO AF_12/2021	M	22,00	R\$ 17,99	R\$ 395,78	0,052%	97,812%	C
3.2	SINAPI	90623	PORTA DE MADEIRA PARA PINTURA, SEMI-CCA (LEVE OU MEDIA), 90X210CM, ESPESURA DE 3,5CM INCLUSO, DOBRADIÇAS - FORNECIMENTO E INSTALACAO AF_08/2015	UND	1,00	R\$ 379,68	R\$ 379,68	0,059%	97,901%	C
10.22	SINAPI	91672	ELETRODUTO RIGIDO ROSCÁVEL PVC DN 32 MM (1"), PARA CIRCUITOS TERMINAIS, INSTALADO EM PAREDE - FORNECIMENTO E INSTALACAO AF_12/2015	M	22,00	R\$ 17,15	R\$ 377,50	0,058%	97,989%	C
10.9	SINAPI	91634	CABO DE COBRE FLEXIVEL ISOLADO, 16 MM², ANTI-CHAMA 450/750 V, PARA CIRCUITOS TERMINAIS - FORNECIMENTO E INSTALACAO AF_12/2015	M	14,00	R\$ 26,10	R\$ 365,40	0,055%	98,074%	C
8.3	SINAPI	69707	CAIXA SIFONADA PVC DN 100 X 100 X 50 MM, JUNTA ELÁSTICA, FORNECIDA E INSTALADA EM RAMAL DE DESCARGA OU EM RAMAL DE ESGOTO SANITÁRIO. AF_06/2022	UND	6,00	R\$ 57,09	R\$ 342,54	0,050%	98,154%	C
7.22	SEINFRA	C2169	REGISTRO DE GAVETA C/CANOPLA CROMADA D=40mm (1.1/2")	UND	2,00	R\$ 171,19	R\$ 342,36	0,050%	98,234%	C
8.12	ORSE	501502	JUNÇAO SIMPLES EM PVC RIGIDO SOLDÁVEL, PARA ESGOTO PRIMÁRIO, DIÂM = 100 X 50MM	UND	6,00	R\$ 56,95	R\$ 341,70	0,050%	98,314%	C

Rayane Ribeiro Galvão
 Engenheira Civil
 CREA - MA 111.789.034-1

3



ESTADO DO MARANHÃO
PREFEITURA MUNICIPAL DE PEDREIRAS
CNPJ: 06.184.253/0001-49

PROPOSTANTE: Prefeitura Municipal de Pedreiras - MA	ENCARGOS SOCIAIS: 112,80%
OBJETO: Conclusão de Construção de Quadra Coberta com Vestiário Padrão FNDE - Povoador Maranhopolis no Município de Pedreiras - MA	BDI: 22,38%
IDENTIFICAÇÃO: Projeto Básico da Construção de Quadra Coberta com Vestiário Padrão FNDE - Povoador Maranhopolis no Município de Pedreiras - MA	
ENDEREÇO: Povoador Maranhopolis - Município de Pedreiras - MA	
BASE DE PREÇOS / DATA BASE: ORSE SE 08/2022 - SBC MA 09/2022 - SEINFRA CE 027 - SINAPI MA 09/2022 - Valores Sem Desoneração	

CURVA ABC

ITEM	REFERÊNCIA	CÓDIGO	DESCRIÇÃO DOS SERVIÇOS	UNID.	QUANT.	VALOR UNITÁRIO (R\$)	VALOR TOTAL (R\$)	PARTICIPAÇÃO (%)	PARTICIPAÇÃO ACUMULADA	ABC
7.36	SINAPI	89446	TUBO, PVC, SOLDÁVEL, DN 40MM, INSTALADO EM PRUMADA DE ÁGUA - FORNECIMENTO E INSTALAÇÃO. AF_06/2022	M	14,00	R\$ 22,25	R\$ 311,50	0,073%	96,387%	C
7.33	SINAPI	89401	TUBO, PVC, SOLDÁVEL, DN 20MM, INSTALADO EM RAMAL DE DISTRIBUIÇÃO DE ÁGUA - FORNECIMENTO E INSTALAÇÃO. AF_06/2022	M	27,00	R\$ 11,22	R\$ 302,84	0,071%	96,457%	C
6.11	SINAPI	89797	JUNÇÃO SIMPLES, PVC, SERIE NORMAL, ESGOTO PREDIAL, DN 100 X 100 MM, JUNTA ELÁSTICA, FORNECIDO E INSTALADO EM RAMAL DE DESCARGA OU RAMAL DE ESGOTO SANITÁRIO. AF_08/2022	UND	5,00	R\$ 59,94	R\$ 299,70	0,070%	96,527%	C
7.16	ORSE	S04954	JOELHO 90° PVC RÍGIDO SOLDÁVEL, CUBUCHA DE LATÃO, D= 20MM X 1/2"	UND	16,00	R\$ 18,72	R\$ 299,52	0,070%	96,597%	C
7.34	SINAPI	89446	TUBO, PVC, SOLDÁVEL, DN 25MM, INSTALADO EM PRUMADA DE ÁGUA - FORNECIMENTO E INSTALAÇÃO. AF_06/2022	M	38,00	R\$ 7,28	R\$ 276,64	0,065%	96,662%	C
10.6	ORSE	S10733	CAIXA DE PASSAGEM PVC, 4" X 2" CM, EMBUTIR, P/ELETRODUTO	UND	16,00	R\$ 16,90	R\$ 269,80	0,061%	96,723%	C
12.11	ORSE	S02266	SOLEIRA EM GRANITO CINZA ANDORINHA, L = 15 CM, E = 2 CM	M	2,90	R\$ 89,06	R\$ 255,37	0,060%	96,783%	C
6.4	ORSE	S04292	CAIXA BIFONADA EM PVC, 150 X 150 X 50 MM, COM TAMPA CEGA, ACABAMENTO BRANCO, AKROS OU SIMILAR	UND	4,00	R\$ 62,28	R\$ 249,12	0,055%	96,841%	C
7.21	SEINFRA	C2167	REGISTRO DE GAIVETA C/GRANOPLA GROMADA D= 25mm (r1)	UND	2,00	R\$ 115,50	R\$ 231,00	0,054%	96,895%	C

PEDREIRAS/MA
Proc. 2311001/2022
FLS. 594
Rub. x

Rayane Ribeiro Galvão
Engenheira Civil
CREA - MA 111.789.034-1

3



ESTADO DO MARANHÃO
PREFEITURA MUNICIPAL DE PEDREIRAS
CNPJ: 06.184.253/0001-49

PROFUNDIDADE: Prefeitura Municipal de Pedreiras - MA
OBJETO: Conclusão de Construção de Quadra Coberta com Vestiário Padão FNDE - Povoado Maranhópolis no Município de Pedreiras - MA
IDENTIFICAÇÃO: Projeto Básico de Conclusão de Construção da Quadra Coberta com Vestiário Padão FNDE - Povoado Maranhópolis no Município de Pedreiras - MA
ENDEREÇO: Povoado Maranhópolis - Município de Pedreiras - MA
BASE DE PREÇOS / DATA: ORSE SE 08/2022 - 89C MA 09/2022 - 8EINFRA CE 027 - SINAPI MA 09/2022 - Valores Sem Desoneração
BID: 112,50%
BID: 22,36%

CURVA ABC

ITEM	REFERENCIA	CODIGO	DESCRIÇÃO DOS SERVIÇOS	UNID.	QUANT.	VALOR UNITARIO (R\$)	VALOR TOTAL (R\$)	PARTICIPAÇÃO (%)	PARTICIPAÇÃO ACUMULADA	ABC
8.9	SINAPI	89744	JOELHO 90 GRAUS, PVC, SERIE NORMAL, ESGOTO PREDIAL, DN 100MM, JUNTA ELÁSTICA, FORNECIDO E INSTALADO EM RAMAL DE DESCARGA OU RAMAL DE ESGOTO SANITÁRIO. AF_08/2022	UND	7,00	R\$ 32,45	R\$ 227,15	0,053%	99,948%	C
10.13	SINAPI	91653	INTERRUPTOR SIMPLES (1 MODULO), 10A/250V, INCLUINDO SUPORTE E PLACA - FORNECIMENTO E INSTALAÇÃO. AF_12/2015	UND	7,00	R\$ 29,84	R\$ 208,88	0,049%	99,998%	C
7.24	SEINFRA	C2189	REGISTRO DE GAVETA C/ CANOPLA CROMADA D= 20mm (3/4")	UND	2,00	R\$ 99,96	R\$ 199,96	0,047%	99,043%	C
8.13	SINAPI	89827	JUNÇÃO SIMPLES, PVC, SERIE NORMAL, ESGOTO PREDIAL, DN 50 X 50 MM, JUNTA ELÁSTICA, FORNECIDO E INSTALADO EM PRUMADA DE ESGOTO SANITÁRIO OU VENTILAÇÃO. AF_08/2022	UND	8,00	R\$ 24,07	R\$ 192,56	0,045%	99,088%	C
7.27	SINAPI	95623	TE, PVC, SOLDÁVEL, DN 40MM, INSTALADO EM PRUMADA DE ÁGUA - FORNECIMENTO E INSTALAÇÃO. AF_08/2022	UND	8,00	R\$ 24,01	R\$ 192,08	0,045%	99,133%	C
8.5	SINAPI	89738	CURVA CURTA 90 GRAUS, PVC, SERIE NORMAL, ESGOTO PREDIAL, DN 40 MM, JUNTA SOLDÁVEL, FORNECIDO E INSTALADO EM RAMAL DE DESCARGA OU RAMAL DE ESGOTO SANITÁRIO. AF_08/2022	UND	14,00	R\$ 13,50	R\$ 189,00	0,044%	99,177%	C
7.23	SEINFRA	C2165	REGISTRO DE GAVETA C/ CANOPLA CROMADA D= 15mm (1/2")	UND	2,00	R\$ 92,05	R\$ 184,10	0,043%	99,220%	C
7.13	SINAPI	95501	JOELHO 80 GRAUS, PVC, SOLDÁVEL, DN 50MM, INSTALADO EM PRUMADA DE ÁGUA - FORNECIMENTO E INSTALAÇÃO. AF_08/2022	UND	6,00	R\$ 17,77	R\$ 142,18	0,033%	99,253%	C
10.1	ORSE	S00391	CONDULETE EM ALUMÍNIO TIPO T DE 3/4"	UND	5,00	R\$ 27,84	R\$ 139,20	0,033%	99,286%	C
8.14	SINAPI	00006149	SIFÃO PLÁSTICO TIPO COPO PARA PIA OU LAVATORIO, 1 X 1,1/2"	UND	9,00	R\$ 14,72	R\$ 132,48	0,031%	99,317%	C

PEDREIRAS/MA
Proc. 2311001/2022
FLS. 995
Rub. *u*

Rayane Ribeiro Galvão
Engenheira Civil
CREA - MA 111.789.034-1



ESTADO DO MARANHÃO
 PREFEITURA MUNICIPAL DE PEDREIRAS
 CNPJ: 06.184.253/0001-43

PROPOSTANTE: Prefeitura Municipal de Pedreiras - MA	
OBJETO: Conclusão da Construção de Quatro Cobertis com Vestiário Padrão FNDE - Povoado Marimópolis no Município de Pedreiras - MA	
IDENTIFICAÇÃO: Projeto Básico de Conclusão de Construção de Quatro Cobertis com Vestiário Padrão FNDE - Povoado Marimópolis no Município de Pedreiras - MA	
ENDEREÇO: Povoado Marimópolis - Município de Pedreiras - MA	
BASE DE PREÇOS/DATA BASE:	ORSE 08/2022 - SBC MA 09/2022 - SINAPI MA 09/2022 - Valores Sem Desoneração
ENCARGOS SOCIAIS:	BDI:
	112,90%
	22,36%

CURVA ABC

ITEM	REFERENCIA	CODIGO	DESCRIÇÃO DOS SERVIÇOS	UNID.	QUANT.	VALOR UNITARIO (R\$)	VALOR TOTAL (R\$)	PARTICIPAÇÃO (%)	PARTICIPAÇÃO ACUMULADA	ABC
10.2	SBC	059009	CONDULETE DE ALUMINIO TIPO CILINDR - 3,4"	UND	5,00	R\$ 25,23	R\$ 126,15	0,023%	99,348%	C
6.10	SINAPI	89724	JOELHO 90 GRAUS, PVC, SERIE NORMAL, ESGOTO PREDIAL, DN 40 MM, JUNTA SOLDÁVEL, FORNECIDO E INSTALADO EM RAMAL DE DESCARGA OU RAMAL DE ESGOTO SANITÁRIO, AF_08/2022	UND	10,00	R\$ 12,90	R\$ 129,00	0,023%	99,375%	C
7.8	SINAPI	86884	ENGATE FLEXIVEL EM PLASTICO BRANCO, 1/2" X 30CM - FORNECIMENTO E INSTALAÇÃO, AF_12/2013	UND	10,00	R\$ 11,56	R\$ 115,60	0,027%	99,403%	C
7.30	SINAPI	89594	UNIÃO PVC, SOLDÁVEL, DN 50MM, INSTALADO EM PRUMADA DE ÁGUA - FORNECIMENTO E INSTALAÇÃO, AF_08/2022	UND	2,00	R\$ 57,39	R\$ 114,78	0,027%	99,430%	C
7.28	SINAPI	89025	TE, PVC, SOLDÁVEL, DN 50MM, INSTALADO EM PRUMADA DE ÁGUA - FORNECIMENTO E INSTALAÇÃO, AF_08/2022	UND	4,00	R\$ 28,40	R\$ 113,96	0,027%	99,456%	C
10.15	SINAPI	93256	DISJUNTOR MONOPOLAR TIPO DIN, CORRENTE NOMINAL DE 25A, FORNECIMENTO E INSTALAÇÃO, AF_04/2015	UND	8,00	R\$ 14,00	R\$ 112,00	0,026%	99,482%	C
10.3	ORSE	809932	CONDULETE EM ALUMINIO TIPO "TA" DE 3/4"	UND	4,00	R\$ 27,74	R\$ 110,96	0,026%	99,509%	C
8.8	SINAPI	89732	JOELHO 45 GRAUS, PVC, SERIE NORMAL, ESGOTO PREDIAL, DN 50 MM, JUNTA ELÁSTICA, FORNECIDO E INSTALADO EM RAMAL DE DESCARGA OU RAMAL DE ESGOTO SANITÁRIO, AF_08/2022	UND	5,00	R\$ 17,04	R\$ 102,24	0,024%	99,532%	C
7.39	SINAPI	89375	UNIÃO PVC, SOLDÁVEL, DN 20MM, INSTALADO EM RAMAL OU SUB-RAMAL DE ÁGUA - FORNECIMENTO E INSTALAÇÃO, AF_08/2022	UND	6,00	R\$ 17,00	R\$ 102,00	0,024%	99,556%	C

PEDREIRAS/MA
 Proc. 2311001/2022
 FLS. 396
 Rub. 1

Rayane Ribeiro Galvão
 Engenheira Civil
 CREA - MA 111.789.034-1

8

8



ESTADO DO MARANHÃO
PREFEITURA MUNICIPAL DE PEDREIRAS
CNPJ: 06.184.233/0001-49

PROPOSTANTE: Prefeitura Municipal de Pedreiras - MA	
OBJETO: Conclusão de Construção de Quadra Coberta com Vestiário Padrão FNDE - Povoador Maranhão no Município de Pedreiras - MA	
IDENTIFICAÇÃO: Projeto Básico de Construção de Quadra Coberta com Vestiário Padrão FNDE - Povoador Maranhão no Município de Pedreiras - MA	
ENDEREÇO: Povoador Maranhão - Município de Pedreiras - MA	
BASE DE PREÇOS / DATA	ORSE SE 08/2022 - SBC MA 09/2022 - SEINFRA CE 027 - SINAPI MA 09/2022 - Valores Sem Desoneração
BASE:	ENCARGOS SOCIAIS: 112,90% BDE: 22,30%

CURVA ABC

ITEM	REFERENCIA	CODIGO	DESCRIÇÃO DOS SERVIÇOS	UNID.	QUANT.	VALOR UNITARIO (R\$)	VALOR TOTAL (R\$)	PARTICIPACAO (%)	PARTICIPACAO ACUMULADA	ABC
10.12	ORSE	500780	TOMADA 2P+T-ABNT, 10 A, PARA PISO, COM PLACA EM METAL AMARELO E CAIXA PVC	UND	1,00	R\$ 100,80	R\$ 100,80	0,023%	99,570%	C
10.8	SINAPI	61636	CAIXA OCTOGONAL 4" X 4", PVC, INSTALADA EM LAJE - FORNECIMENTO E INSTALACAO. AF. 12/2015	UND	7,00	R\$ 14,07	R\$ 98,49	0,023%	99,602%	C
8.21	SINAPI	66079	VALVULA EM PLASTICO 1" PARA PIA, TANQUE OU LAVATORIO, COM OU SEM LADRAO - FORNECIMENTO E INSTALACAO. AF. 12/2013	UND	9,00	R\$ 10,50	R\$ 94,50	0,022%	99,624%	C
7.11	SINAPI	66408	JOELHO 90 GRAUS, PVC, SOLDAVEL, DN 25MM, INSTALADO EM RAMAL DE DISTRIBUICAO DE AGUA - FORNECIMENTO E INSTALACAO. AF. 05/2022	UND	11,00	R\$ 8,43	R\$ 92,73	0,022%	99,646%	C
7.10	ORSE	S01060	ADAPTADOR PVC RIGIDO SOLDAVEL C/ FLANGE E ANEL, P/ CAIXA D'AGUA DIAM = 50MM X 11/2"	UND	2,00	R\$ 45,31	R\$ 90,62	0,021%	99,667%	C
11.2	ORSE	S03081	CONECTOR PARA HASTE DE ATERRAMENTO 5/8" - FORNECIMENTO E ASSENTAMENTO - REV.02.10/2021	UND	12,00	R\$ 7,35	R\$ 88,20	0,021%	99,688%	C
8.17	ORSE	S01525	TUBO PVC RIGIDO SOLDAVEL, PONTA E BOLSA P/ ESGOTO PREDIAL, D = 50 MM	M	3,00	R\$ 28,19	R\$ 84,57	0,020%	99,708%	C
7.2	SINAPI	60363	ADAPTADOR CURTO COM BOLSA E ROSCA PARA REGISTRO, PVC, SOLDAVEL, DN 25MM X 3/4", INSTALADO EM RAMAL OU SUB-RAMAL DE AGUA - FORNECIMENTO E INSTALACAO. AF. 06/2022	UND	12,00	R\$ 6,87	R\$ 80,04	0,019%	99,728%	C
7.30	SINAPI	60626	TE DE REDUCCAO, PVC, SOLDAVEL, DN 50MM X 40MM, INSTALADO EM PRUMADA DE AGUA - FORNECIMENTO E INSTALACAO. AF. 06/2022	UND	2,00	R\$ 39,94	R\$ 79,88	0,019%	99,745%	C
11.6	SEINFRA	C2457	TERMINAL DE PRESSAO P/ CABOS ATE 35MM ²	UND	5,00	R\$ 15,49	R\$ 77,45	0,018%	99,763%	C

PEDREIRAS/MA
Proc. 2311001 12022
FLS. 597
Rub. e

Rayane Queiroz Galvão
Engenheira Civil
CREA - MA 111.769.034-1

3



ESTADO DO MARANHÃO
PREFEITURA MUNICIPAL DE PEDREIRAS
CNPJ: 06.184.253/0001-49

PROFONTE: Prefeitura Municipal de Pedreiras - MA	
OBJETO: Conclusão de Construção de Quadra Coberta com Vestiário Padrão FIDE - Povoador Maranhopolis no Município de Pedreiras - MA	
IDENTIFICAÇÃO: Projeto Básico de Conclusão de Construção de Quadra Coberta com Vestiário Padrão FIDE - Povoador Maranhopolis no Município de Pedreiras - MA	
ENDERECO: Povoador Maranhopolis - Município de Pedreiras - MA	
BASE DE PREÇOS / DATA BASE:	ORSE SE 08/2022 - SBC MA 09/2022 - SEINFRA CE 027 - SINAPI MA 09/2022 - Valores Sem Desoneração
ENCARGOS SOCIAIS:	112,90%
BDI:	22,35%

CURVA ABC

ITEM	REFERENCIA	CODIGO	DESCRIÇÃO DOS SERVIÇOS	UNID.	QUANT.	VALOR UNITARIO (R\$)	VALOR TOTAL (R\$)	PARTICIPAÇÃO (%)	PARTICIPAÇÃO ACUMULADA	ABC
10.15	SINAPI	83655	DISJUNTOR MONOPOLAR TIPO DIN, CORRENTE NOMINAL DE 20A, FORNECIMENTO E INSTALAÇÃO. AF_04/2016	UND	5,00	R\$ 14,00	R\$ 70,00	0,016%	99,775%	C
7.29	SINAPI	88022	TE DE REDUÇÃO, PVC, SOLDÁVEL, DN 32MM X 25MM, INSTALADO EM PRUMADA DE ÁGUA - FORNECIMENTO E INSTALAÇÃO. AF_08/2022	UND	4,00	R\$ 10,70	R\$ 67,04	0,016%	99,795%	C
7.9	ORSE	601057	ADAPTADOR PVC RÍGIDO SOLDÁVEL C/ FLANGE E ANEL, P/ CAIXA D'ÁGUA DIAM = 25MM X 3/4"	LIND	3,00	R\$ 22,25	R\$ 65,75	0,018%	99,811%	C
7.28	SINAPI	88395	TE PVC, SOLDÁVEL, DN 25MM, INSTALADO EM RAMAL OU SUB-RAMAL DE ÁGUA - FORNECIMENTO E INSTALAÇÃO. AF_05/2022	UND	5,00	R\$ 12,88	R\$ 64,40	0,015%	99,826%	C
7.20	SINAPI	89385	LUVA SOLDÁVEL E COM ROSCA, PVC, SOLDÁVEL, DN 25MM X 3/4, INSTALADO EM RAMAL OU SUB-RAMAL DE ÁGUA - FORNECIMENTO E INSTALAÇÃO. AF_06/2022	UND	8,00	R\$ 7,90	R\$ 63,20	0,015%	99,840%	C
7.15	ORSE	S01144	JOELHO DE REDUÇÃO 90° DE PVC RÍGIDO SOLDÁVEL, MARRROM DIAM = 32 X 25MM	UND	4,00	R\$ 15,43	R\$ 61,72	0,014%	99,855%	C
10.14	SINAPI	93653	DISJUNTOR MONOPOLAR TIPO DIN, CORRENTE NOMINAL DE 10A, FORNECIMENTO E INSTALAÇÃO. AF_04/2016	UND	5,00	R\$ 12,15	R\$ 60,75	0,014%	99,869%	C
7.17	SINAPI	88433	LUVA DE REDUÇÃO, PVC, SOLDÁVEL, DN 40MM X 32MM, INSTALADO EM RAMAL DE DISTRIBUIÇÃO DE ÁGUA - FORNECIMENTO E INSTALAÇÃO. AF_09/2022	UND	4,00	R\$ 14,41	R\$ 57,54	0,013%	99,883%	C

PEDREIRAS/MA
Proc. 2311001/2022
FLS. 598
Rub. l

Rayane Ribeiro Galvão
Engenheira Civil
CREA - MA 111.789.034-1



ESTADO DO MARANHÃO
PREFEITURA MUNICIPAL DE PEDREIRAS
CNPJ: 06.184.253/0001-49

PROPOSTANTE:	Prefeitura Municipal de Pedreiras - MA	
OBJETO:	Conclusão de Construção de Quadra Coberta com Vestiário Pedreiro FNDE - Povoado Marianópolis no Município de Pedreiras - MA	
IDENTIFICAÇÃO:	Projeto Básico de Conclusão de Construção de Quadra Coberta com Vestiário Pedreiro FNDE - Povoado Marianópolis no Município de Pedreiras - MA	
ENDEREÇO:	Povoado Marianópolis - Município de Pedreiras - MA	
BASE DE PREÇOS / DATA BASE:	ORSE SE 03/2022 - SBC MA 09/2022 - SEINFRA CE 027 - SINAPI MA 09/2022 - Valores Sem Desoneração	ENCARGOS SOCIAIS: BDI: 112,60% 72,30%

CURVA ABC

ITEM	REFERENCIA	CODIGO	DESCRIÇÃO DOS SERVIÇOS	UNID.	QUANT.	VALOR UNITARIO (R\$)	VALOR TOTAL (R\$)	PARTICIPAÇÃO (%)	PARTICIPAÇÃO ACUMULADA	ABC
7.12	SINAPI	60492	JOELHO 90 GRAUS, PVC, SOLDÁVEL, DN 32MM, INSTALADO EM PRUMADA DE ÁGUA - FORNECIMENTO E INSTALAÇÃO, AF_06/2022	UND	6,00	R\$ 8,94	R\$ 53,64	0,013%	99,995%	C
7.4	SINAPI	69595	ADAPTADOR CURTO COM BOLSA E ROSCA PARA REGISTRO, PVC, SOLDÁVEL, DN 50MM X 1,1/2, INSTALADO EM PRUMADA DE ÁGUA - FORNECIMENTO E INSTALAÇÃO, AF_06/2022	UND	4,00	R\$ 12,71	R\$ 50,84	0,012%	99,997%	C
10.11	ORSE	S00478	TOMADA 2P + T, ABNT, DE EMBUTIR, 10 A, COM PLACA EM PVC	UND	2,00	R\$ 23,99	R\$ 47,98	0,011%	99,918%	C
7.32	SINAPI	94798	TORNEIRA DE BOIA REAL, ROSCÁVEL, 3/4" FORNECIDA E INSTALADA EM RESERVAÇÃO DE ÁGUA, AF_06/2016	UND	1,00	R\$ 45,00	R\$ 45,00	0,011%	99,929%	C
7.19	SINAPI	69386	LUVA, PVC, SOLDÁVEL, DN 32MM, INSTALADO EM RAMAL OU SUB-RAMAL DE ÁGUA - FORNECIMENTO E INSTALAÇÃO, AF_06/2022	UND	4,00	R\$ 10,14	R\$ 40,56	0,009%	99,938%	C
7.14	ORSE	S04904	JOELHO 90° PVC RIGIDO SOLDÁVEL C/BUCHA DE LATAO, D=20MM X 1/2"	UND	2,00	R\$ 18,72	R\$ 37,44	0,009%	99,947%	C
10.4	ORSE	S09033	CONDULETE EM ALUMÍNIO TIPO "XA" DE 3/4"	UND	1,00	R\$ 36,15	R\$ 36,15	0,009%	99,955%	C
7.5	SINAPI	96546	BUCHA DE REDUÇÃO LONGA, PVC, SERIE R ÁGUA PLUVIAL, DN 50 X 40 MM, JUNTA ELÁSTICA, FORNECIDA E INSTALADO EM RAMAL DE ENCAMINHAMENTO, AF_06/2022	UND	2,00	R\$ 15,87	R\$ 31,74	0,007%	99,963%	C

PEDREIRAS/MA
Proc. 23.11001/2022
FLS. 399
Rub. *u*

Rayane Ribeiro Galvão
Engenheira Civil
CREA - MA 111.789.034-1

3



ESTADO DO MARANHÃO
PREFEITURA MUNICIPAL DE PEDREIRAS
CNPJ: 06.184.233/0001-49

PROFONENTE: Prefeitura Municipal de Pedreiras - MA	ENCARGOS SOCIAIS: 112,90%
OBJETO: Conclusão de Construção de Quadra Coberta com Vestiário Padrão FNDE - Povoado Marianópolis no Município de Pedreiras - MA	BDI: 22,38%
IDENTIFICAÇÃO: Projeto Básico de Conclusão de Construção de Quadra Coberta com Vestiário Padrão FNDE - Povoado Marianópolis no Município de Pedreiras - MA	
ENDERECO: Povoado Marianópolis - Município de Pedreiras - MA	
BASE DE PREÇOS / DATA BASE:	
ORSE 06/08/2022 - SBC MA 09/2022 - SEINFRA CE 027 - SINAPI MA 09/2022 - Valores Sem Desoneração	

CURVA ABC

ITEM	REFERENCIA	CODIGO	DESCRIÇÃO DOS SERVIÇOS	UNID.	QUANT.	VALOR UNITARIO (R\$)	VALOR TOTAL (R\$)	PARTICIPAÇÃO (%)	PARTICIPAÇÃO ACUMULADA	ABC
6.7	SINAPI	65726	JOELHO 45 GRAUS, PVC, SERIE NORMAL, ESGOTO PREDIAL, DN 40 MM, JUNTA SOLDÁVEL, FORNECIDO E INSTALADO EM RAMAL DE DESCARGA OU RAMAL DE ESGOTO SANITÁRIO, AF_06/2022	UND	3,00	R\$ 8,98	R\$ 26,94	0,008%	99,969%	C
7.3	SINAPI	69583	ADAPTADOR CURTO COM BOLSA E ROSCA PARA REGISTRO, PVC, SOLDÁVEL, DN 32MM X 1, INSTALADO EM PRUMADA DE AGUA - FORNECIMENTO E INSTALAÇÃO, AF_06/2022	UND	4,00	R\$ 6,63	R\$ 26,52	0,008%	99,975%	C
7.18	SINAPI	69579	LUVA DE REDUÇÃO, PVC, SOLDÁVEL, DN 50MM X 25MM, INSTALADO EM PRUMADA DE AGUA FORNECIMENTO E INSTALAÇÃO AF_12/2014	UND	2,00	R\$ 12,91	R\$ 25,82	0,008%	99,981%	C
7.1	SINAPI	69376	ADAPTADOR CURTO COM BOLSA E ROSCA PARA REGISTRO, PVC, SOLDÁVEL, DN 20MM X 1/2, INSTALADO EM RAMAL OU SUB-RAMAL DE AGUA - FORNECIMENTO E INSTALAÇÃO, AF_06/2022	UND	4,00	R\$ 5,60	R\$ 22,40	0,006%	99,987%	C
8.16	SINAPI	00011665	TE SANITÁRIO PVC, DN 100 X 50 MM, SERIE NORMAL, PARA ESGOTO PREDIAL	UND	1,00	R\$ 21,17	R\$ 21,17	0,005%	99,991%	C
7.6	SINAPI	103963	BUCHA DE REDUÇÃO, PVC, SOLDÁVEL, DN 40MM X 32MM, INSTALADO EM RAMAL DE DISTRIBUIÇÃO DE AGUA - FORNECIMENTO E INSTALAÇÃO, AF_06/2022	UND	2,00	R\$ 10,28	R\$ 20,56	0,006%	99,996%	C
8.1	SINAPI	00020086	BUCHA DE REDUÇÃO DE PVC, SOLDÁVEL, LONGA, 50 X 40 MM, PARA ESGOTO PREDIAL	UND	5,00	R\$ 3,21	R\$ 16,05	0,004%	100,000%	C
TOTAL							R\$ 428.154,98	100,00%	100,00%	

PEDREIRAS/MA
Proc. 231100/12022
FLS. 600
Rub. 1

Rayane Albeiro Galvão
Engenheira Civil
CREA - MA 111.789.034-1



ESTADO DO MARANHÃO
PREFEITURA MUNICIPAL DE PEDREIRAS
CNPJ: 06.184.253/0001-49

PEDREIRAS/MA
Proc. 2311001/12022
FLS. 201
Rub. t

PROponente:	Prefeitura Municipal de Pedreiras - MA		
Objeto:	Conclusão de Construção de Quadra Coberta com Vestiário Padrão FNDE - Povoado Marianópolis no Município de Pedreiras - MA		
Identificação:	Projeto Básico de Conclusão de Construção de Quadra Coberta com Vestiário Padrão FNDE - Povoado Marianópolis no Município de Pedreiras - MA		
Endereço:	Povoado Marianópolis - Município de Pedreiras - MA		
Base de Preços / Data Base:	ORSE SE 06/2022 - SBC MA 09/2022 - SEINFRA CE 027 - SINAPI MA 09/2022 - Valores Sem Desoneração	ENCARGOS SOCIAIS:	112,90%
		BDI:	22,36%

COMPOSIÇÃO DO BDI - BENEFÍCIO E DESPESAS INDIRETAS

TIPO DE OBRA DO EMPREENDIMENTO	DESONERAÇÃO
Construção e Reforma de Edifícios	NÃO

Conforme legislação tributária municipal, definir estimativa de percentual da base de cálculo para o ISS:	100,00%
Sobre a base de cálculo, definir a respectiva alíquota do ISS (entre 2% e 5%):	2,50%

Itens	Siglas	% Adotado	Situação	1º Quartil	Médio	3º Quartil
Administração Central	AC	3,00%	-	3,00%	4,00%	5,50%
Seguro e Garantia	SG	0,80%	-	0,80%	0,80%	1,00%
Risco	R	0,97%	-	0,97%	1,27%	1,27%
Despesas Financeiras	DF	0,59%	-	0,59%	1,23%	1,39%
Lucro	L	8,96%	-	8,16%	7,40%	8,96%
Tributos (impostos COFINS 3% e PIS 0,65%)	CP	3,65%	-	3,65%	3,65%	3,65%
Tributos (ISS, variável de acordo com o município)	ISS	2,50%	-	0,00%	2,50%	5,00%
Tributos (Contribuição Previdenciária sobre a Receita Bruta - 0%)	CPRB	0,00%	OK	0,00%	4,50%	4,50%
BDI SEM desoneração (Fórmula Acórdão TCU)	BDI PAD	22,36%	OK	20,34%	22,12%	25,00%

O valor da taxa do BDI é definido em conformidade com a metodologia adotada pelo TCU nos acórdãos 2369/2011 e 2622/2013:

$$BDI = \frac{(1+AC+S+R+G).(1+DF).(1+L)}{(1-I)} - 1$$

Declaro para os devidos fins que, conforme legislação tributária municipal, a base de cálculo para Construção e Reforma de Edifícios, é de 100%, com a respectiva alíquota de 2,5%.

Declaro para os devidos fins que o regime de Contribuição Previdenciária sobre a Receita Bruta adotado para elaboração do orçamento foi SEM Desoneração, e que esta é a alternativa mais adequada para a Administração Pública.

PEDREIRAS - MARANHÃO	
Data	
Responsável Técnico	Responsável Tomador
Nome:	Nome:
Título:	Cargo:
CREA/CAU:	
ART/RRT:	

Rayane Ribeiro Galvão
Engenheira Civil
CREA - MA 111.769.034-1



ESTADO DO MARANHÃO
PREFEITURA MUNICIPAL DE PEDREIRAS
CNPJ: 06.184.253/0001-49

PEDREIRAS/MA
Proc. 231100/12022
FLS. 602
Rub. 1

PROponente:	Prefeitura Municipal de Pedreiras - MA		
Objeto:	Conclusão de Construção de Quadra Coberta com Vestiário Padrão FNDE - Povoado Marianópolis no Município de Pedreiras - MA		
Identificação:	Projeto Básico de Conclusão de Construção de Quadra Coberta com Vestiário Padrão FNDE - Povoado Marianópolis no Município de Pedreiras - MA		
Endereço:	Povoado Marianópolis - Município de Pedreiras - MA		
Base de Preços / Data Base:	ORSE SE 09/2022 - SBC MA 09/2022 - SEINFRA CE 027 - SINAPI MA 09/2022 - Valores Sem Desoneração	ENCARGOS SOCIAIS:	112,90%
		BDI:	22,36%

ENCARGOS SOCIAIS SOBRE A MÃO DE OBRA

ITEM	DESCRIÇÃO	COM DESONERAÇÃO		SEM DESONERAÇÃO	
		HORISTA %	MENSALISTA %	HORISTA %	MENSALISTA %
GRUPO A					
A1	INSS	0,00%	0,00%	20,00%	20,00%
A2	SESI	1,50%	1,50%	1,50%	1,50%
A3	SENAI	1,00%	1,00%	1,00%	1,00%
A4	INCRA	0,20%	0,20%	0,20%	0,20%
A5	SEBRAE	0,60%	0,60%	0,60%	0,60%
A6	Salário Educação	2,50%	2,50%	2,50%	2,50%
A7	Seguro Contra Acidentes Trabalho	3,00%	3,00%	3,00%	3,00%
A8	FGTS	8,00%	8,00%	8,00%	8,00%
A9	SECONCI	1,00%	1,00%	1,00%	1,00%
A	Total	17,80%	17,80%	37,80%	37,80%
GRUPO B					
B1	Repouso Semanal Remunerado	17,87%	0,00%	17,87%	0,00%
B2	Feriados	3,95%	0,00%	3,95%	0,00%
B3	Auxílio-Enfermidade	0,85%	0,66%	0,85%	0,66%
B4	13º Salário	10,84%	8,33%	10,84%	8,33%
B5	Licença Paternidade	0,07%	0,06%	0,07%	0,06%
B6	Faltas Justificadas	0,72%	0,56%	0,72%	0,56%
B7	Dias de Chuvas	1,48%	0,00%	1,48%	0,00%
B8	Auxílio Acidente de Trabalho	0,10%	0,08%	0,10%	0,08%
B9	Férias Gozadas	9,13%	7,02%	9,13%	7,02%
B10	Salário Maternidade	0,03%	0,02%	0,03%	0,02%
B	Total	45,04%	16,73%	45,04%	16,73%
GRUPO C					
C1	Aviso Prévio Indenizado	4,49%	3,46%	4,49%	3,46%
C2	Aviso Prévio Trabalhado	0,11%	0,08%	0,11%	0,08%
C3	Férias Indenizadas	4,54%	3,49%	4,54%	3,49%
C4	Depósito Rescisão Sem Justa Causa	3,11%	2,39%	3,11%	2,39%
C5	Indenização Adicional	0,38%	0,29%	0,38%	0,29%
C	Total	12,63%	9,71%	12,63%	9,71%
GRUPO D					
D1	Reincidência de A sobre B	8,02%	2,98%	17,03%	6,32%
D2	Reincidência de A sobre Aviso Prévio Trabalhado + Reincidência de FGTS sobre Aviso Prévio Indenizado	0,38%	0,29%	0,40%	0,31%
D	Total	8,40%	3,27%	17,43%	6,63%
TOTAL (A + B + C + D)		83,87%	47,51%	112,90%	70,87%

Rayane Ribeiro Galvão
Engenheira Civil
CREA - MA 111.788.034-1



ESTADO DO MARANHÃO
PREFEITURA MUNICIPAL DE PEDREIRAS
CNPJ: 06.184.253/0001-49

PEDREIRAS/MA	
Proc.	211001/2022
FLS.	603
Rib.	

MEMORIAL DESCRITIVO

ESPECIFICAÇÕES TÉCNICAS

NORMAS DE EXECUÇÃO

PROPONENTE:	Prefeitura Municipal de Pedreiras - Maranhão
OBJETO:	Conclusão de Construção de Quadra Coberta com Vestiário Padrão FNDE - Povoado Marianópolis no Município de Pedreiras - MA
ENDEREÇO:	Povoado Marianópolis - Município de Pedreiras - MA

PEDREIRAS - MA

2022


Rayane Ribeiro Galvão
Engenheira Civil
CREA - MA 111.769.034-1

Página | 1



ESTADO DO MARANHÃO
PREFEITURA MUNICIPAL DE PEDREIRAS
CNPJ: 06.184.253/0001-49

PEDREIRAS/MA	
Proc.	23/11001/2022
FLS.	604
Rub.	

PROPONENTE: Prefeitura Municipal de Pedreiras - Maranhão

OBJETO: Conclusão de Construção de Quadra Coberta com Vestiário Padrão FNDE
- Povoado Marianópolis no Município de Pedreiras - MA

ENDEREÇO: Povoado Marianópolis - Município de Pedreiras - MA

O presente memorial descritivo e especificações técnicas tem por objetivo relatar os serviços e especificar os materiais necessários à Conclusão de Construção de Quadra Coberta com Vestiário Padrão FNDE - Povoado Marianópolis no Município de Pedreiras – MA.

Na elaboração do quadro orçamentário foram adotados Preços Unitários Não Desonerados com base na Tabela ORSE SE 08/2022 - SBC MA 09/2022 - SEINFRA CE 027 - SINAPI MA 09/2022.

CONDIÇÕES GERAIS PARA EXECUÇÃO DOS SERVIÇOS

O conjunto das especificações apresentadas a seguir, tem por finalidade estabelecer as condições que deverão reger a execução dos serviços requisitados pela Contratante.

Estas especificações têm como objetivo definir os critérios técnicos básicos para execução de cada serviço em particular, fixando condições mínimas a serem observadas na aquisição, fornecimento e emprego de materiais.

EXECUÇÃO DOS SERVIÇOS

Esse projeto foi viabilizado de acordo com questões normativas vigentes. Cada parte do projeto a qual contenha aspectos em normas, foram abordados de acordo com as mesmas.

A Execução dos serviços deverá obedecer rigorosamente, em todos os pormenores, aos seguintes itens:


Rayane Ribeiro Galvão
Engenheira Civil
CREA - MA 111.789.034-1



ESTADO DO MARANHÃO
PREFEITURA MUNICIPAL DE PEDREIRAS
CNPJ: 06.184.253/0001-49

PEDREIRAS/MA	
Proc.	211001/2022
FLS.	605
Rt:b.	

- Requisitos de Normas e/ou Especificações, Métodos de Ensaio e Terminologia estabelecidos pela Associação Brasileira de Normas Técnicas (ABNT) ou formulados por laboratórios ou institutos de Pesquisas Tecnológicas Brasileiras.
- Requisitos de Normas e/ou Especificações e/ou Métodos de Ensaio e/ou Padrões estabelecidos por entidades estrangeiras congêneres (ASTN, DIN e outras), quando da inexistência de Normas e/ou Especificações brasileiras correspondentes, para determinados tipos de materiais ou serviços.
- Recomendações, instruções e especificações de Fabricantes de materiais e/ou de Especificações em sua aplicação.
- Dispositivos aplicáveis da Legislação vigente (Federal, Estadual ou Municipal), relativos a materiais, segurança, proteção, instalação de canteiro de obras e de demais aspectos das construções.

O contratado deverá dar início aos serviços e obras dentro do prazo pré-estabelecido no contrato conforme a data Ordem de Serviço expedida pela Prefeitura Municipal.

Os serviços contratados serão executados rigorosamente de acordo com estas Especificações, os desenhos e demais elementos neles referidos.

Serão impugnados pela Fiscalização todos os trabalhos que não satisfaçam às condições contratuais.

Ficará a CONTRATADA obrigada a demolir e a refazer os trabalhos impugnados logo após a oficialização pela Fiscalização, ficando por sua conta exclusiva as despesas decorrentes dessas providências.

A CONTRATADA será responsável pelos danos causados a Prefeitura e a terceiros, decorrentes de sua negligência, imperícia e omissão.

Será mantido pela CONTRATADA, perfeito e ininterrupto serviço de vigilância nos recintos de trabalho, cabendo-lhe toda a responsabilidade por quaisquer danos decorrentes de negligência durante a execução das obras, até a entrega definitiva.

A utilização de equipamentos, aparelhos e ferramentas deverá ser apropriada a cada serviço, a critério da Fiscalização e Supervisão.


Rayane Galvão
Engenheira Civil
CREA - MA 111.760.034-1



ESTADO DO MARANHÃO
PREFEITURA MUNICIPAL DE PEDREIRAS
CNPJ: 06.184.253/0001-49

PEDREIRAS/MA	
Proc.	234001/2022
FLS.	606
	<i>[Handwritten signature]</i>

A CONTRATADA tomará todas as precauções e cuidados no sentido de garantir inteiramente a estabilidade de prédios vizinhos, canalizações e redes que possam ser atingidas, pavimentações das áreas adjacentes e outras propriedades de terceiros, e ainda a segurança de operários e transeuntes durante a execução de todas as etapas da obra.

RESÍDUOS DE CONSTRUÇÃO CIVIL

Todos os entulhos gerados durante a execução dos serviços deverão ser removidos pela CONTRATADA e enviados para local adequado para resíduos da Construção Civil.

Para os resíduos de construção civil, a CONTRATADA deverá apresentar o Plano de Gerenciamento de Resíduos da Construção Civil (PGRCC), é um documento em que consta um conjunto de ações exercidas, direta ou indiretamente, nas etapas de coleta, transporte, transbordo, tratamento e destinação final ambientalmente adequada dos resíduos sólidos e disposição final ambientalmente adequada dos rejeitos. E devera obedecer a Resolução CONAMA nº 307/2002, que prevê a elaboração de PGRCC para geradores desse tipo de resíduo.

MATERIAIS EMPREGADOS

Todo material a ser empregado na obra será de primeira qualidade e suas especificações deverão ser respeitadas. Quaisquer modificações deverão ser autorizadas pela fiscalização.

Caso julgue necessário, a Fiscalização e Supervisão poderão solicitar a apresentação de certificados de ensaios relativos a materiais a serem utilizados e o fornecimento de amostras dos mesmos.

Os materiais adquiridos deverão ser estocados de forma a assegurar a conservação de suas características e qualidades para emprego nas obras, bem

[Handwritten signature]
Rayane Ribeiro Galvão
Engenheira Civil
CREA - MA 111.789.034-1



ESTADO DO MARANHÃO
PREFEITURA MUNICIPAL DE PEDREIRAS
CNPJ: 06.184.253/0001-49

PEDREIRAS/MA
Proc. 2311001/2022
FLS. 607
Rub. l

como a facilitar sua inspeção. Quando se fizer necessário, os materiais serão estocados sobre plataformas de superfícies limpas e adequadas para tal fim, ou ainda em depósitos resguardados das intempéries.

De um modo geral, serão válidas todas as instruções, especificações e normas oficiais no que se refere à recepção, transporte, manipulação, emprego e estocagem dos materiais a serem utilizados nas diferentes obras.

Todos os materiais, salvo disposto em contrário nas Especificações Técnicas, serão fornecidos pela CONTRATADA.

MÃO DE OBRA

A CONTRATADA manterá na obra engenheiros, mestres, operários e funcionários administrativos em número e especialização compatíveis com a natureza dos serviços, bem como materiais em quantidade suficiente para a execução dos trabalhos.

Todo pessoal da CONTRATADA deverá possuir habilitação e experiência para executar, adequadamente, os serviços que lhes forem atribuídos.

Qualquer empregado da CONTRATADA ou de qualquer subcontratada que, na opinião da Fiscalização, não executar o seu trabalho de maneira correta e adequada, ou seja, desrespeitoso, temperamental, desordenado ou indesejável por outros motivos, deverá, mediante solicitação por escrito da Fiscalização, ser afastado imediatamente pela CONTRATADA.

FISCALIZAÇÃO

A existência da fiscalização e a aprovação por parte desta dos serviços executados, não exime a contratada da responsabilidade sobre a totalidade destes serviços.


Rayane Ribeiro Galvão
Engenheira Civil
CREA - MA 111.789.034-1



ESTADO DO MARANHÃO
PREFEITURA MUNICIPAL DE PEDREIRAS
CNPJ: 06.184.253/0001-49

PEDREIRAS/MA	
Proc.	2311001/2022
FLS.	607
Rub.	

FONTE DOS PREÇOS UTILIZADOS

Para o orçamento do Projeto em questão foi utilizado a Tabela SINAPI como referência e quando não encontrado serviços foram utilizadas composições próprias, de acordo com a Planilha de Orçamento em anexo, e adota mesmos Parâmetros da Tabela Oficial SINAPI.

BDI UTILIZADO

O BDI (Benefício E Despesas Indiretas) presente no orçamento e na composição de BDI, está calculado de acordo com Acórdão do TCU e com a planilha múltipla da CAIXA, seguindo os parâmetros exigidos conforme o porte de obra.

Desta forma, a Prefeitura Municipal adota um BDI de acordo com Planilha em anexo.

ENCARGOS SOCIAIS

Os encargos sociais utilizados no atual projeto estão de acordo com os valores adotados pelo SINAPI, e a tabela com os respectivos valores usados seguem em anexo ao orçamento.

DEFINIÇÕES DE ESCOPO E SERVIÇOS

É apresentado abaixo o escopo de serviços que serão executados nesse projeto de Conclusão de Construção de Quadra Coberta com Vestiário Padrão FNDE - Povoado Marianópolis no Município de Pedreiras - MA:


Rayane Ribeiro Galvão
Engenheira Civil
CREA - MA 111.780.024-1



ESTADO DO MARANHÃO
PREFEITURA MUNICIPAL DE PEDREIRAS
CNPJ: 06.184.253/0001-49

PEDREIRAS/MA	
Proc.	211001/12022
FLS.	609
Rub.	

1.0	SERVIÇOS PRELIMINARES
2.0	PAREDE E PAINÉIS
3.0	ESQUADRIAS
4.0	REVESTIMENTOS
5.0	PISOS
6.0	PINTURA
7.0	INSTALAÇÕES HIDRAÚLICAS
8.0	INSTALAÇÕES SANITÁRIAS
9.0	DRENAGEM PLUVIAL
10.0	INSTALAÇÕES ELÉTRICAS 127/220
11.0	SISTEMA DE PROTEÇÃO CONTRA DESCARGAS ATMOSFÉRICAS (SPDA)
12.0	SERVIÇOS DIVERSOS

CONDIÇÕES INICIAIS PARA EXECUÇÃO DOS SERVIÇOS

- Ficarão a cargo exclusivo da empresa contratada todas as providências e despesas correspondentes pela obtenção do alvará de execução da obra e a regularização da obra junto ao CREA e CAU com o recolhimento das devidas ART's e RRT, matrícula da obra junto ao INSS e outros.
- Preliminarmente a execução dos serviços, as áreas de interferência deverão estar devidamente sinalizadas e o trânsito impedido;


Rayane Ribeiro Galvão
Engenheira Civil
CREA - MA 111.782.034-1



ESTADO DO MARANHÃO
PREFEITURA MUNICIPAL DE PEDREIRAS
CNPJ: 06.184.253/0001-49

PEDREIRAS/MA	
Proc.	2311001/12022
FLS.	610
Rub.	

DESCRIÇÃO DOS SERVIÇOS A SEREM EXECUTADOS

Os serviços deverão ser executados obedecendo-se rigorosamente as especificações e materiais constantes deste memorial. Quaisquer alterações deverão ser submetidas à análise do Engenheiro Responsável pela fiscalização da obra, designado pela Administração Municipal, devendo sempre ser comunicadas através de ofício.

A aceitação final dos serviços estará vinculada ao fiel cumprimento do Projeto e do Memorial Descritivo, ou eventuais alterações acordadas.

Antes do início da obra a contratada deverá: apresentar a ART de execução.


Rayane Ribeiro Galvão
Engenheira Civil
CREA - MA 111.789.034-1



ESTADO DO MARANHÃO
PREFEITURA MUNICIPAL DE PEDREIRAS
CNPJ: 06.184.253/0001-49

PEDREIRAS/MA	
Proc.	2311001/2027
FLS.	611
Rub.	1

DESCRIÇÃO DOS SERVIÇOS A SEREM EXECUTADOS

1.0 – SERVIÇOS PRELIMINARES

PLACA DE OBRA

A contratada deverá fornecer e assentar, antes do início da obra, em local indicado pela Fiscalização, placas de obra em chapa galvanizada. Deverão ser afixadas sobre estrutura de madeira compatível com as suas dimensões (3,00x2,00m), e correspondem respectivamente a placa principal da obra (com todas as informações pertinentes a obra, como valor da obra, fonte de recurso, etc.).

A placa deverá ser confeccionada nas dimensões e no modelo fornecidos pela Prefeitura.

Caso, durante o decorrer da obra, alguma placa seja danificada, a mesma deverá ser recuperada ou substituída, a critério da Fiscalização, sem que isso acarrete nenhum ônus adicional para a PREFEITURA.

Deverá compreender o fornecimento dos materiais, ferramentas e mão-de-obra necessários à completa confecção e instalação das placas nos locais a serem determinados pela fiscalização, incluindo todos os dispositivos de fixação.

Fica a contratada obrigada a obter todas as licenças, aprovações e franquias necessárias aos serviços contratados, pagando os emolumentos previstos em lei, bem como dispor de todos os equipamentos de proteção individual – EPI.

Unidade de medição

Para fins de recebimento, a unidade de medição é metro quadrado.


Rayane Ribeiro Galvão
Engenheira Civil
CREA - MA 111.709.034.1



ESTADO DO MARANHÃO
PREFEITURA MUNICIPAL DE PEDREIRAS
CNPJ: 06.184.253/0001-49

PEDREIRAS/MA	
Proc.	211001/2022
FLS.	612
Rub.	6

EXECUÇÃO DE DEPÓSITO EM CANTEIRO DE OBRA DE CHAPA EM MADEIRA COMPENSADA, NÃO INCLUSO MOBILIÁRIO

Itens e suas Características

O barracão de obras deverá ocupar uma área mínima de 3,00x 4,00m será instalado provisoriamente na obra para depósito de materiais e ferramenta. Este ambiente deverá ser executado de acordo com as técnicas construtivas adotadas, respeitada a legislação relativa à segurança do trabalho e as imposições dos órgãos locais.

Ao final da obra, a CONTRATADA deverá remover todas as instalações do acampamento e canteiro de obras, equipamentos, construções provisórias, detritos e restos de materiais, de modo a entregar as áreas utilizadas totalmente limpas.

Unidade de medição

Para fins de recebimento, a unidade de medição é metro quadrado.

INSTALAÇÕES PROVISÓRIAS DE ÁGUA

Itens e suas Características

As instalações provisórias de água deverão estar dispostas no canteiro antes da liberação das frentes de serviço garantindo estrutura aos trabalhos a serem executados. As instalações de água serão executadas para atender ao barracão de obras, sanitários e atividades desenvolvidas no canteiro, sendo desfeitas após o término dos serviços e executada ligação definitiva de acordo com viabilidade do local definida por concessionária ou outro meio disponível.

A instalação provisória de água será feita em um ramal provisório com tubo PVC roscável água fria predial 1/2", possuindo registro de esfera em PVC..

Unidade de medição

Para fins de recebimento, a unidade de medição é unidade.


Rayane Ribeiro Galvão
Engenheira Civil
CREA - MA 111.785.034-1



ESTADO DO MARANHÃO
PREFEITURA MUNICIPAL DE PEDREIRAS
CNPJ: 06.184.253/0001-49

PEDREIRAS/MA	
Proc.	231001/2022
FLS.	613
Rub.	

INSTALAÇÕES PROVISÓRIAS DE LUZ, FORÇA, TELEFONE E LÓGICA

As instalações provisórias de energia deverão estar dispostas no canteiro antes da liberação das frentes de serviço de forma a dar funcionalidade aos trabalhos iniciais. Esta ligação deverá ser desligada ao final da obra e executada ligação de acordo com viabilidade do local definida por concessionária ou grupo gerador.

A instalação da ligação provisória de luz e força para o canteiro de obra será feita a partir de condutores de cobre de seção nominal 4 mm², possuindo disjuntor tripolar e haste de aço para aterramento.

Unidade de medição

Para fins de recebimento, a unidade de medição é unidade.

2.0 – PAREDE E PAINÉIS

ELEMENTO VAZADO DE CONCRETO 40x40x7 cm, ASSENTADOS COM ARGAMASSA DE CIMENTO E AREIA, TRAÇO 1:3

A instalação dos elementos vazados de concreto é como nas alvenarias convencionais de vedação. No caso de assentamento de apenas uma peça em abertura de parede, deverá ser estendida uma camada de argamassa na parte inferior da abertura, nas laterais e na parte superior da peça. Encaixe a seguir o elemento vazado na abertura, observando o preenchimento total das juntas com argamassa e seu alinhamento horizontal e vertical com a parede.

Unidade de medição

Para fins de recebimento, a unidade de medição é metro quadrado.


Rayane Ribeiro Galvão
Engenheira Civil
CREA - MA 111.789.034-1



ESTADO DO MARANHÃO
PREFEITURA MUNICIPAL DE PEDREIRAS
CNPJ: 06.184.253/0001-49

PEDREIRAS/MA	
Proc.	2311001/12022
FLS.	614
Rub.	

COBOGO CIMENTO TIPO "VENEZIANA", DIM: 40 X 40 X 9CM

Características

Peças pré-fabricadas em concreto de medidas 40x40x9cm, de primeira qualidade, leves, com as faces planas, e cor uniforme. O acabamento deve ser em pintura acrílica segundo cor indicada no quadro de cores. Compõem o painel em cobogós, base, pilares e testeira superior com acabamento em pré-moldado de concreto. - Peça: Largura 40 cm; Altura 40 cm; Profundidade 9 cm;

Execução

Os blocos devem ser assentados com argamassa de cimento, areia e adesivo plastificante (vedalit); Conexões e interfaces com os demais elementos construtivos Iniciar sempre pela base; as aberturas foram dimensionadas de modo a não-ocorrência de recortes; assentar os elementos vazados, providenciando bom acabamento da interface com fechamentos laterais e superior

Unidade de medição

Para fins de recebimento, a unidade de medição é metro quadrado.

3.0 – ESQUADRIAS

PORTA EM MADEIRA COMPENSADA (CANELA), LISA, SEMI-ÔCA, 1.00 X 2.10 M, INCLUSIVE BATENTES E FERRAGENS

Deverá ser executada a colocação de porta de abrir, uma folha, em cedro lisa, incluindo ferragens e fechadura para locais indicados de acordo com o projeto arquitetônico.

Unidade de medição

Para fins de recebimento, a unidade de medição é a unidade.


Rayane Ribeiro Galvão
Engenheira Civil
CREA - MA 111.780.034-1



ESTADO DO MARANHÃO
PREFEITURA MUNICIPAL DE PEDREIRAS
CNPJ: 06.184.253/0001-49

PEDREIRAS/MA	
Proc.	211001/2022
FLS.	615
Rub.	

PORTA DE MADEIRA PARA PINTURA, SEMI-OCA (LEVE OU MÉDIA), 90X210CM, ESPESSURA DE 3,5CM, INCLUSO DOBRADIÇAS - FORNECIMENTO E INSTALAÇÃO.

As portas são elementos essenciais em um empreendimento. Entretanto, para garantir a segurança e proteção necessária, é imprescindível que a instalação de porta seja feita corretamente, portanto, deve-se fazer a substituição de todas as portas do terminal rodoviário, conferindo o correto assentamento das mesmas determinadas pelo fabricante e executada com profissional especializado na área, o local de aplicação das mesmas, encontram-se nos projetos arquitetônicos.

Unidade de medição

Para fins de recebimento, a unidade de medição é unidade

PORTA COMPLETA DE MADEIRA 1 FL.0,60x2,10m

Colocação de porta de abrir, incluindo ferragens e fechadura cromadas e puxadores em aço inox.

Unidade de medição

Para fins de recebimento, a unidade de medição é unidade.

KIT DE PORTA DE MADEIRA FRISADA, SEMI-OCA (LEVE OU MÉDIA), PADRÃO POPULAR, 80X210CM, ESPESSURA DE 3,5CM, ITENS INCLUSOS: DOBRADIÇAS, MONTAGEM E INSTALAÇÃO DE BATENTE, FECHADURA COM EXECUÇÃO DO FURO - FORNECIMENTO E INSTALAÇÃO. AF_12/2019

As portas são elementos essenciais em um empreendimento. Entretanto, para garantir a segurança e proteção necessária, é imprescindível que a instalação de porta seja feita corretamente, portanto, deve-se fazer a substituição de todas as portas do ginásio municipal, conferindo o correto assentamento das mesmas determinadas pelo fabricante e executada com profissional especializado na área, o local de aplicação das mesmas, encontram-se nos projetos arquitetônicos.

Rayane Ribeiro Galvão
Engenheira Civil
CREA - MA 111.780.034-1



ESTADO DO MARANHÃO
PREFEITURA MUNICIPAL DE PEDREIRAS
CNPJ: 06.184.253/0001-49

PEDREIRAS/MA
Proc. 2311001/2022
FLS. 616
Rub. _____

Unidade de medição

Para fins de recebimento, a unidade de medição é unidade

4.0 – REVESTIMENTOS

EMBOÇO C/ ARGAMASSA DE CIMENTO E AREIA S/ PENEIRAR, TRAÇO 1:7

Deverá ser realizada o emboco em argamassa de cimento, cal e areia média, no traço 1:7, preparo manual, conforme composição auxiliar de argamassa, e espessura média real de 20 mm.

Sarrafeamento da camada com a régua metálica, seguindo as mestras executadas, retirando-se o excesso.

Acabamento superficial: desempenamento com desempenadeira de madeira.

Unidade de medição

Para fins de recebimento, a unidade de medição é o metro quadrado.

REVESTIMENTO CERÂMICO PARA PAREDES INTERNAS COM PLACAS TIPO ESMALTADA PADRÃO POPULAR DE DIMENSÕES 20X20 CM, ARGAMASSA TIPO AC I, APLICADAS EM AMBIENTES DE ÁREA MAIOR QUE 5 M2 NA ALTURA INTEIRA DAS PAREDES.

Revestimentos cerâmicos são utilizados para revestir paredes, sendo divididos em grupos de acordo com suas características químico-físicas e suas aplicações. Nesse item está considerado a aplicação de revestimento tipo esmaltada nas paredes, conforme memória de cálculo em anexo. Para sua aplicação deve-se observar o nivelamento da parede, a espessura das juntas entre as peças, especificadas pelo fabricante, sempre presando pelo assentamento de forma correta de peças cerâmicas, seu local de aplicação encontra-se descrito nos projetos arquitetônicos e nas memórias de cálculo.


Rayane Ribeiro Galvão
Engenheira Civil
CREA - MA 111.780.034-1



ESTADO DO MARANHÃO
PREFEITURA MUNICIPAL DE PEDREIRAS
CNPJ: 06.184.253/0001-49

PEDREIRAS/MA
Proc. 231100/1202 e
FLS. 67 e
Rub. _____ e

Unidade de medição

Para fins de recebimento, a unidade de medição é metro quadrado.

REVESTIMENTO CERÂMICO PARA PAREDE, 10 X 10 CM, ELIZABETH, LINHA LUX NEVE, APLICADO COM ARGAMASSA INDUSTRIALIZADA AC-II, REJUNTADO, EXCLUSIVE REGULARIZAÇÃO DE BASE OU EMBOÇO - REV 04

Revestimentos cerâmicos são utilizados para revestir paredes, sendo divididos em grupos de acordo com suas características químico-físicas e suas aplicações. Nesse item está considerado a aplicação de revestimento tipo esmaltada nas paredes, conforme memória de cálculo em anexo. Para sua aplicação deve-se observar o nivelamento da parede, a espessura das juntas entre as peças, especificadas pelo fabricante, sempre presando pelo assentamento de forma correta de peças cerâmicas, seu local de aplicação encontra-se descrito nos projetos arquitetônicos e nas memórias de cálculo.

Unidade de medição

Para fins de recebimento, a unidade de medição é metro quadrado.

5.0 – PISOS

LASTRO DE BRITA GRADUADA APILOADA E=10CM

Deverá ser previsto o fornecimento e a execução de lastro de brita graduada apiitada, na espessura de 10 cm, antes da concretagem do piso.

Unidade de medição

Para fins de recebimento, a unidade de medição é metro quadrado.


Rayane Ribeiro Galvão
Engenheira Civil
CREA - MA 111.769.024-1



ESTADO DO MARANHÃO
PREFEITURA MUNICIPAL DE PEDREIRAS
CNPJ: 06.184.253/0001-49

PEDREIRAS/MA	
Proc	2311001/2022
FLS.	015
Rub.	1

EXECUÇÃO DE PISO INDUSTRIAL DE CONCRETO ARMADO, FCK = 20 MPA, ESPESSURA DE 12,0 CM.

Após se fazer as sondagens necessárias para se conhecer o terreno onde a obra será realizada, o solo deve ser preparado e compactado, para receber a sub-base.

Em seguida, a sub-base é preparada com brita e pó de pedra, concreto magro ou solo-cimento, conforme as especificações do projeto, com o objetivo de aumentar a resistência e uniformizar o comportamento das fundações.

Então se coloca a lona plástica para evitar a umidade ascendente do solo e permitir a movimentação do piso sobre a sub-base, e sobre ela são montadas armaduras, com telas metálicas, ou ainda podem ser utilizadas fibras metálicas e poliméricas, que substituem parcialmente as telas metálicas.

Após isso é feita a total concretagem tomando os devidos cuidados e logo em seguida seguindo as precauções durante a cura do concreto.

Unidade de medição

Para fins de recebimento, a unidade de medição é metro quadrado.

PASSEIO EM CONCRETO SIMPLES C/ CIMENTADO E=5CM.

Após a execução e aprovação dos serviços de preparo da base, ou sub-base e base, inicia-se a execução do pavimento intertravado com a camada de assentamento, que é feita pelas seguintes atividades sequencialmente:

Lançamento e espalhamento da areia na área do pavimento;

Execução das mestras paralelamente a contenção principal nivelando-as na espessura da camada conforme especificação de projeto;

Nivelamento do material da camada de assentamento com régua metálica; terminada a camada de assentamento na sequência dá-se início a camada de revestimento que é formada pelas seguintes atividades:

Marcação para o assentamento, feito por linhas-guia ao longo da frente de serviço; Assentamento das peças de concreto conforme o padrão definido no projeto;


Rayane Ribeiro Galvão
Engenheira Civil
CREA - MA 111.789.031-1



ESTADO DO MARANHÃO
PREFEITURA MUNICIPAL DE PEDREIRAS
CNPJ: 06.184.253/0001-49

PEDREIRAS/MA
Proc. 231100/12022
FLS. 619
Rub. l

Ajustes e arremates do canto com a colocação de blocos cortados;
Rejuntamento, utilizando pó de pedra;

Compactação final que proporciona o acomodamento das peças na camada de assentamento.

Unidade de medição

Para fins de recebimento, a unidade de medição é o metro quadrado.

JUNTA SERRADA, SEÇÃO TRANSVERSAL DIM. 5 X 10 A 40MM, INCLUSIVE TARUGO E PREENCHIMENTO COM MASTIQUE MBT OU SIMILAR.

Deverá ser colocado uma lona plástica e os devidos espaçadores, posteriormente a tela soldada e a barra de transferência. A profundidade do corte deve respeitar 1/3 da espessura da placa e possuir dimensão mínima de 40mm.

Unidade de medição

Para fins de recebimento, a unidade de medição é o metro quadrado.

REVESTIMENTO CERÂMICO PARA PISO COM PLACAS TIPO ESMALTADA EXTRA DE DIMENSÕES 35X35 CM APLICADA EM AMBIENTES DE ÁREA MAIOR QUE 10 M2.

Revestimentos cerâmicos são utilizados para revestir paredes, sendo divididos em grupos de acordo com suas características químico-físicas e suas aplicações. Nesse item está considerado a aplicação de revestimento tipo esmaltada nas paredes, conforme memória de cálculo em anexo. Para sua aplicação deve-se observar o nivelamento da parede, a espessura das juntas entre as peças, especificadas pelo fabricante, sempre presando pelo assentamento de forma correta de peças cerâmicas, seu local de aplicação encontra-se descrito nos projetos arquitetônicos e nas memórias de cálculo.


Rayane Ribeiro Galvão
Engenheira Civil
CREA - MA 111.780.034-1



ESTADO DO MARANHÃO
PREFEITURA MUNICIPAL DE PEDREIRAS
CNPJ: 06.184.253/0001-49

PEDREIRAS/MA	
Proc.	2311001/12022
FLS.	620
Rub.	e

Unidade de medição

Para fins de recebimento, a unidade de medição é metro quadrado.

6.0 – PINTURA

APLICAÇÃO DE FUNDO SELADOR ACRÍLICO EM PAREDES, UMA DEMÃO.

Inicialmente, deve ser feita a limpeza da peça manualmente para remoção de pó e outros detritos; posteriormente, a preparação da tinta com diluição conforme orientação do fabricante; por fim aplicação de tinta na superfície de madeira com o equipamento de pulverização.

Unidade de medição

Para fins de recebimento, a unidade de medição é metro quadrado.

PINTURA DE DEMARCAÇÃO DE QUADRA POLIESPORTIVA COM TINTA ACRÍLICA, E = 5 CM, APLICAÇÃO MANUAL.

A pintura da quadra será com tinta à base de tinta acrílica, de forma a propiciar a selagem e o endurecimento superficial, conforme o manual do Fabricante.


A pintura de demarcação deverá ser executada conforme projeto arquitetônico.

Unidade de medição

Para fins de recebimento, a unidade de medição é metro.

EMASSAMENTO DE SUPERFÍCIE, COM APLICAÇÃO DE 02 DEMÃOS DE MASSA ACRÍLICA, LIXAMENTO E RETOQUES – VER 01

Deverá ser executado o emassamento de todas as paredes internas e externas com massa acrílica em duas demãos.

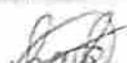
Rayane Ribeiro Galvão
Engenheira Civil
CREA - MA 111.789.034-1

Unidade de medição

Para fins de recebimento, a unidade de medição é metro quadrado.

ESMALTE SINTÉTICO EM ESTRUTURA DE AÇO CARBONO 50 MICRA C/REVÓLVER

Deverá ser feito toda a peça manualmente para a remoção de pó e todos os detritos.

A preparação da tinta deverá ser feita com diluição conforme a orientação do fabricante e em seguida é feita a aplicação de uma demão de tinta na superfície metálica com equipamento de pulverização.

Unidade de medição

Para fins de recebimento, a unidade de medição é metro quadrado.

PINTURA C/ PRIMER EPOXI EM ESTRUTURA DE AÇO CARBONO 25 MICRA C/REVÓLVER

A pintura da quadra será com tinta à base de tinta epóxi, de forma a propiciar a selagem e o endurecimento superficial, conforme o manual do Fabricante.

A pintura de demarcação deverá ser executada conforme projeto arquitetônico.

Unidade de medição

Para fins de recebimento, a unidade de medição é metro.

APLICAÇÃO MANUAL DE PINTURA COM TINTA LÁTEX ACRÍLICA EM PAREDES, DUAS DEMÃOS.

Deverá ser aplicado tinta látex acrílica nas paredes manualmente, duas demãos de tinta cuidadosamente nos locais de acordo com o projeto arquitetônico.



ESTADO DO MARANHÃO
PREFEITURA MUNICIPAL DE PEDREIRAS
CNPJ: 06.184.253/0001-49

PEDREIRAS/MA
Proc. 1211001/2022
FLS. 622
Rub. 2

Unidade de medição

Para fins de recebimento, a unidade de medição é metro quadrado.

PINTURA DE DEMARCAÇÃO EM PISO DE QUADRA POLIESPORTIVA

A pintura da quadra será com tinta à base de tinta acrílica, de forma a propiciar a selagem e o endurecimento superficial, conforme o manual do Fabricante.

A pintura de demarcação deverá ser executada conforme projeto arquitetônico.

Unidade de medição

Para fins de recebimento, a unidade de medição é metro quadrado.

PINTURA PVA 2 DEMÃOS PAREDES EXTERNAS

Deverá ser aplicado pintura pva nas paredes manualmente, duas demãos de tinta cuidadosamente nos locais de acordo com o projeto arquitetônico.

Unidade de medição

Para fins de recebimento, a unidade de medição é metro quadrado.

7.0 – INSTALAÇÕES HIDRAÚLICAS

CONEXÕES HIDRAULICAS, JOELHOS DE 90°, TÊS E ADAPTADORES DN 20 MM, 25MM, 32MM, 50MM, BUCHAS, LUVAS, ENGATES, REGISTROS E UNIAO

As conexões hidráulicas tem como objetivo alterar as direções das tubulações e assim levar abastecimento em todas as áreas necessárias.



ESTADO DO MARANHÃO
PREFEITURA MUNICIPAL DE PEDREIRAS
CNPJ: 06.184.253/0001-49

PEDREIRAS/MA	
Proc.	2311001/2022
FLS.	623
Rub.	1

Unidade de medição

Para fins de recebimento, a unidade de medição é unidade.

CAIXA D'AGUA DE FIBRA DE VIDRO - INSTALADA, EXCETO BASE DE APOIO, CAP. 3000 LITROS

Serão utilizadas na reservar água, caixa d'agua de fibra de vidro e polietileno, conforme projeto hidráulico.

Unidade de medição

Para fins de recebimento, a unidade de medição é a unidade.

TORNEIRA CROMADA DE MESA, ½ OU ¾ , PARA LAVATÓRIO, PADRÃO POPULAR – FORNECIMENTO E INSTALAÇÃO

Deve-se passar os cabos da torneira no furo do lavatório, posicionar e fixar a torneira sobre o lavatório.

Em seguida será acoplado engates flexíveis unindo a torneira aos pontos de água, utilizando fita veda-rosca.

Conectar os cabos da torneira na instalação elétrica.

Unidade de medição

Para fins de recebimento, a unidade de medição é a unidade.

TORNEIRA DE BÓIA REAL, ROSCÁVEL ¾ , FORNECIDA

Deve-se passar os cabos da torneira no furo do lavatório, posicionar e fixar a torneira sobre o lavatório.

Em seguida será acoplado engates flexíveis unindo a torneira aos pontos de água, utilizando fita veda-rosca.

Conectar os cabos da torneira na instalação elétrica.



ESTADO DO MARANHÃO
PREFEITURA MUNICIPAL DE PEDREIRAS
CNPJ: 06.184.253/0001-49

PEDREIRAS/MA	
Proc.	231001/2024
FLS.	624
Rub.	

Unidade de medição

Para fins de recebimento, a unidade de medição é a unidade.

COLAR TOMADA PVC, COM TRAVAS, SAIDA COM ROSCA, DE 32 MM X 1/2" OU 32 MM X 3/4", PARA LIGACAO PREDIAL DE ÁGUA

Deverá ser instalado um colar de tomada em PVC com travas e saída roscada com bucha de latão, DN compatível com as dimensões da rede projetada. As dimensões do colar de tomada devem seguir o projeto hidráulico.

Unidade de medição

Para fins de recebimento, a unidade de medição é unidade.

TUBOS PVC SOLDAVEL E ROSCAVEL DN 20MM, 25MM, 32MM, 40MM, 50MM,

Deve ser desativada todas as antigas instalações e substituídas por novas, conferindo todas as especificações determinadas pelo projeto hidráulico e fabricante do material.

Unidade de medição

Para fins de recebimento, a unidade de medição é metro.

CHUVEIRO PLASTICO BRANCO SIMPLES 5 " PARA ACOPLAR EM HASTE 1/2", ÁGUA FRIA

Deverá ser instalado chuveiro plástico branco simples compatível com as dimensões da rede projetada. As dimensões do chuveiro plástico branco simples devem seguir o projeto hidráulico.

Unidade de medição

Para fins de recebimento, a unidade de medição é unidade.


Rayane Ribeiro Galvão
Engenheira Civil
CREA - MA 111.780.034-1



ESTADO DO MARANHÃO
PREFEITURA MUNICIPAL DE PEDREIRAS
CNPJ: 06.184.253/0001-49

PEDREIRAS/MA	
Proc.	2311001/2022
FLS.	625
Rub.	

VASO SANITARIO SIFONADO CONVENCIONAL PARA PCD SEM FURO FRONTAL COM LOUÇA BRANCA SEM ASSENTO – FORNECIMENTO E INSTALAÇÃO

Deverá ser executada o assentamento do vaso sanitário sifonada convencional para PCD sem furo frontal em louca branca e deve ser nivelado o ramal de esgoto com a altura do piso acabado. Verificar as distâncias mínimas para posicionamento da louça, conforme especificação do fabricante. Marcar os pontos para furação no piso. Instalar o vaso sanitário, nivelar a peça e parafusar. Instalar a caixa acoplada. Rejuntar utilizando argamassa industrializada de rejuntamento flexível.

Unidade de medição

Para fins de recebimento, a unidade de medição é a unidade.

8.0 – INSTALAÇÕES SANITÁRIAS

BUCHA DE REDUÇÃO DE PVC, SOLDÁVEL, LONGA, 40 X 50MM PARA ESGOTO PREDIAL

Para execução das juntas soldáveis, lixe as superfícies a serem soldadas com a lixa d'água nº 100 e em seguida limpe-as com a solução preparadora. Aplique o adesivo plástico, encaixe de uma vez as extremidades e dê 1/4 de volta até atingir a posição definitiva.

Remova qualquer excesso de adesivo e aguarde 12 horas para fazer o teste de pressão.

Unidade de medição

Para fins de recebimento, a unidade de medição é unidade.


Rayane Ribeiro Galvão
Engenheira Civil
CREA - MA 111.789.024-1



ESTADO DO MARANHÃO
PREFEITURA MUNICIPAL DE PEDREIRAS
CNPJ: 06.184.253/0001-49

PEDREIRAS/MA	
Proc.	2311001/2022
FLS.	626
Rub.	

CAIXA DE INSPEÇÃO 0.60 X 0.60 X 0.60M

Todas as caixas deverão ter dimensões iguais, sendo elas de 60x60 cm com 60 de profundidade com suas paredes internas impermeabilizadas e tampa hermeticamente fechada evitando fuga de gases e odores.

Unidade de medição

Para fins de recebimento, a unidade de medição é unidade.

CONEXÕES SANITÁRIAS, CURVAS CURTAS DE 90°, JOELHOS DE 90° E 45°, JUNÇÕES E TÊS

As conexões hidráulicas têm como objetivo alterar as direções das tubulações de esgoto sanitário e assim levar abastecimento em todas as áreas necessárias.

Unidade de medição

Para fins de recebimento, a unidade de medição é unidade.

TUBOS PVC PARA ESGOTO

Deve ser desativada todas as antigas instalações e substituídas por novas, conferindo todas as especificações determinadas pelo projeto hidráulico e fabricante do material.

Unidade de medição

Para fins de recebimento, a unidade de medição é metro.

CAIXA SIFONADA, PVC, DN 100 X 100 X 50 MM, JUNTA ELÁSTICA, FORNECIDA E INSTALADA EM RAMAL DE DESCARGA OU EM RAMAL DE ESGOTO SANITÁRIO.

Caixa sifonada em PVC com três entradas de 40 mm com juntas soldáveis e uma saída de 50 mm com junta elástica. Dimensões: 100 x 100 x 50 mm; Anel de borracha para tubo de esgoto com diâmetro nominal de 50 mm; Pasta lubrificante


Rayane Ribeiro Galvão
Engenheira Civil
CREA - MA 111.780.034-1



ESTADO DO MARANHÃO
PREFEITURA MUNICIPAL DE PEDREIRAS
CNPJ: 06.184.253/0001-49

para tubos de PVC com anel de borracha e pote de 500 g; Solução limpadora para juntas soldáveis em frasco plástico com 1.000 cm³; adesivo para fixação das peças de PVC em frasco com 850 gramas; Lixa d'água em folha, grão 100 para uso em tubos e conexões de PVC. Limpar o local de instalação da caixa; Fazer a abertura das entradas com serra copo, no diâmetro de entrada da caixa ou fazendo-se vários furos com uma furadeira, lado a lado, em torno da circunferência interna; Fazer o acabamento final com lima meia-cana; Fazer um chanfro na ponta para facilitar o encaixe; As tubulações de entrada terão junta soldável (utilizar solução limpadora para limpar a ponta e a bolsa e soldar as tubulações com adesivo); A tubulação de saída pode ser instalada com junta elástica, utilizando anel de borracha e pasta lubrificante.

Unidade de medição

Para fins de recebimento, a unidade de medição é a unidade.

CAIXA SIFONADA, PVC, DN 150 X 150 X 50 MM, COM TAMPA CEGA, ACABAMENTO BRANCO, AKROS OU SIMILAR

Deverão ser tomadas medidas adequadas para proteção contra danos aos operários, ao patrimônio de terceiros e a mobilidade do entorno.

Deverá ser aplicado adesivo PVC em juntas soldáveis (luvas) e anéis de vedação (com aplicação de pasta lubrificante para anéis de vedação) nas bolsas em juntas flexíveis.

Não se deve realizar soldas, curvas e/ou emendas moldadas por aquecimento, este procedimento é incorreto.

Deve-se respeitar as informações e orientações contidas no projeto de instalações hidrossanitário.

É obrigatório o uso de Equipamentos de Proteção Individual (EPI) e o uso de mão de obra habilitada.

1



ESTADO DO MARANHÃO
PREFEITURA MUNICIPAL DE PEDREIRAS
CNPJ: 08.184.253/0001-49

PEDREIRAS/MA
Proc. 7311001/2022
FLS. 623
Rub. t

Unidade de medição

Para fins de recebimento, a unidade de medição é unidade.

Unidade de medição

Para fins de recebimento, a unidade de medição é a unidade.

FOSSA SEPTICA, COM 03 ANÉIS D= 1,00MM E H= 0,50 COM, FUNDO E TAMPA DE CONCRETO, COM SEPARADR DE ANÉIS (COMPLETA)

São câmaras convenientemente construídas para deter os despejos por um período preestabelecido, de modo a permitir a decantação dos sólidos em suspensão.

Unidade de medição

Para fins de recebimento, a unidade de medição é unidade.

SUMIDOURO PRÉ FABRICADO CONCRETO 150 X 200 CM

Devem ser construídos novos sumidouros nos locais indicados no projeto sanitário com escavação manual e paredes em anéis de concreto pré-moldados devidamente conectados.

Unidade de medição

Para fins de recebimento, a unidade de medição é unidade.

9.0 – DRENAGEM PLUVIAL

CALHA EM CHAPA DE AÇO GALVANIZADO NÚMERO 24, DESENVOLVIMENTO DE 33 CM, INCLUSO TRANSPORTE VERTICAL

As calhas devem ser instaladas nos encontros entre as águas dos telhados, conforme projeto arquitetônico. As telhas deverão transpassar as calhas em pelo



ESTADO DO MARANHÃO
PREFEITURA MUNICIPAL DE PEDREIRAS
CNPJ: 06.184.253/0001-49

PEDREIRAS/MA	
Proc.	2311001/12022
FLS.	629
Rub.	l

menos 10 cm de maneira a garantir o recolhimento efetivo da água e evitar infiltrações. As calhas devem observar caimento mínimo de 0,5%. As calhas deverão ser fixadas na estrutura metálica de modo firme e estável. As telhas deverão transpassar as calhas em pelo menos 10 cm, de maneira a garantir o recolhimento efetivo da água e evitar infiltrações.

Unidade de medição

Para fins de recebimento, a unidade de medição é metro.

TUBO PVC, SÉRIE R, ÁGUA PLUVIAL, DN 150 MM, FORNECIDO E INSTALADO EM CONDUTORES VERTICAIS DE ÁGUAS PLUVIAIS.

Deverá ser aplicado adesivo PVC em juntas soldáveis (luvas) e anéis de vedação (com aplicação de pasta lubrificante para anéis de vedação) nas bolsas em juntas flexíveis.

Não se deve realizar soldas, curvas e/ou emendas moldadas por aquecimento, este procedimento é incorreto.

Deve-se respeitar as informações e orientações contidas no projeto de instalações hidrossanitária.

É obrigatório o uso de Equipamentos de Proteção Individual (EPI) e o uso de mão de obra habilitada.

Unidade de medição

Para fins de recebimento, a unidade de medição é unidade.

JOELHO 90 GRAUS, PVC, SERIE R, ÁGUA PLUVIAL, DN 150 MM, JUNTA ELÁSTICA, FORNECIDO E INSTALADO EM CONDUTORES VERTICAIS DE ÁGUAS PLUVIAIS

Para execução do serviço, deverá limpar a ponta e a bolsa e acomodar o anel de borracha na virola da bolsa; marcar a profundidade da bolsa na ponta; aplicar a pasta no lubrificante no anel de borracha e na ponta; fazer um chanfro na ponta para



ESTADO DO MARANHÃO
PREFEITURA MUNICIPAL DE PEDREIRAS
CNPJ: 06.184.253/0001-49

PEDREIRAS/MA	
Proc.	231/006/1202 Z
FLS.	630
Rub.	

facilitar o encaixe, encaixar a ponta chanfrada no fundo da bolsa, recuar 5mm no caso de tubulações expostas e 2 mm para tubulações embutidas, tendo como referência a marca previamente feita na ponta, criando-se uma folga para dilatação e movimentação da junta e a instalação deve ser testada com ensaios de estanqueidade e verificação do sifonamento (teste de fumaça).

Unidade de medição

Para fins de recebimento, a unidade de medição é unidade.

RALO HEMISFÉRICO EM FERRO FUNFIFO TIPO ABACAXI, DN= 150MM

O Ralo hemisférico ou grelha abacaxi, pode ser utilizado também em calhas. Muito recomendado para locais onde tenha árvores ou acúmulo de resíduos no telhado. Quando os resíduos entopem o escoamento da calha essa pode até mesmo comprometer a calha pelo peso da água parada.

Unidade de medição

Para fins de recebimento, a unidade de medição é a unidade.

CANALETA DE CONCRETO 20CM X 20CM COM TAMPA EM CHAPA DE ALUMINIO CORRUGADO

As canaletas de concreto podem ser instaladas à beira de estradas, ruas, pátios, residências e áreas externas, isto é, em qualquer lugar que necessite de um bom sistema de escoamento de água. Recomenda-se apenas a execução de uma cabeceira de concreto no início da captação da água para que o forte fluxo não crie erosão nas primeiras peças.

Unidade de medição

Para fins de recebimento, a unidade de medição é a unidade.

10.0 – INSTALAÇÕES ELÉTRICAS 127 / 220

CONDULETE DE ALUMÍNIO, TIPO T DE ¼

São fabricados em liga de alumínio de elevada resistência mecânica e à corrosão. Ideais para instalações elétricas residenciais, comerciais e industriais.

Unidade de medição

Para fins de recebimento, a unidade de medição é a unidade.

CONDULETE DE ALUMÍNIO, TIPO C/LB/LL/LR DE ¼

São fabricados em liga de alumínio de elevada resistência mecânica e à corrosão. Ideais para instalações elétricas residenciais, comerciais e industriais.

Unidade de medição

Para fins de recebimento, a unidade de medição é a unidade.

CONDULETE DE ALUMÍNIO, TIPO TA DE ¼

São fabricados em liga de alumínio de elevada resistência mecânica e à corrosão. Ideais para instalações elétricas residenciais, comerciais e industriais.

Unidade de medição

Para fins de recebimento, a unidade de medição é a unidade.

CONDULETE DE ALUMÍNIO, TIPO XA DE ¼

São fabricados em liga de alumínio de elevada resistência mecânica e à corrosão. Ideais para instalações elétricas residenciais, comerciais e industriais.

Unidade de medição

Para fins de recebimento, a unidade de medição é a unidade.



ESTADO DO MARANHÃO
PREFEITURA MUNICIPAL DE PEDREIRAS
CNPJ: 06.184.253/0001-49

PEDREIRAS/MA
Proc. 2311001/12022
FLS. 632
Rub. e

CAIXA DE PASSAGEM PVC, 4 X 2 CM, EMBUTIR, P/ ELETRODUTO

Caixa de passagem PVC 4 X 2, para que se possa manter a proteção e seletividade do sistema, conforme especificado no cálculo de demanda/proteção deste memorial.

Unidade de medição

Para fins de recebimento, a unidade de medição é a unidade.

CAIXA OCTOGONAL 4X4, PVC, INSTALADA EM LAJE – FORNECIMENTO E INSTALAÇÃO

Caixa octogonal de PVC para a ligação da iluminação e passagem de circuitos elétricos.

Unidade de medição

Para fins de recebimento, a unidade de medição é a unidade.

CABO DE COBRE FLEXÍVEL ISOLADO, 2,5 MM², 4MM², 16MM², ANTI-CHAMA 450/750 V, PARA CIRCUITOS TERMINAIS - FORNECIMENTO E INSTALAÇÃO.

Após o eletroduto já estar instalado no local definido, inicia-se o processo de passagem dos cabos; Faz-se a junção das pontas dos cabos com fita isolante; em trechos longos, recomenda-se a utilização de fita guia; Com os cabos já preparados, seja com fita isolante ou com fita guia, inicia-se o processo de passagem por dentro dos eletrodutos até chegar à outra extremidade; Já com os cabos passados de um ponto a outro, deixa-se trechos de cabo para fora dos pontos elétricos para facilitar a futura ligação.

Unidade de medição

Para fins de recebimento, a unidade de medição é o metro.



ESTADO DO MARANHÃO
PREFEITURA MUNICIPAL DE PEDREIRAS
CNPJ: 06.184.253/0001-49

PEDREIRAS/MA
Proc. <u>2311001/2022</u>
FLS. <u>633</u>
Rub. <u>2</u>

CABO DE COBRE FLEXIVEL ISOLADO SEÇÃO 35 MM² – 450/ 750V/ 70°

O Cabo de instrumentação é 450/ 750V, formado por fios de cobre eletrolítico nu com classe de encordoamento 5 e isolamento em PVC ST2 para temperaturas em regime de até 105°C. A blindagem do cabo de instrumentação é em fita aluminizada mais o dreno.

TOMADAS 2P+T, ABNT, DE EMBUTIR, 10 A, COM PLACA EM PVC.

Deverão ser aplicadas nesses projetos apenas tomadas de 1 ou 2 módulos verificando no projeto as localizações indicadas para cada uma delas, sejam altas, baixas ou medias.

Unidade de medição

Para fins de recebimento, a unidade de medição é unidade.

TOMADAS 2P+T, ABNT, DE EMBUTIR, 10 A, PARA PISO, COM PLACA EM METAL AMARELO E CAIXA PVC

Deverão ser aplicadas nesses projetos apenas tomadas de 1 ou 2 módulos verificando no projeto as localizações indicadas para cada uma delas, sejam altas, baixas ou medias.

Unidade de medição

Para fins de recebimento, a unidade de medição é unidade.

INTERRUPTOR SIMPLES (1 MÓDULO), 10A/250V, INCLUINDO SUPORTE E PLACA - FORNECIMENTO E INSTALAÇÃO.

Os interruptores empregados serão de uma seção e uma tomada de embutir, com 10A/250V e tensão nominal conforme estabelecida na rede elétrica local.

Interruptor simples de 10A/250V.


Rayane Ribeiro Galvão
Engenheira Civil
CREA - MA 111.780.024-1



ESTADO DO MARANHÃO
PREFEITURA MUNICIPAL DE PEDREIRAS
CNPJ: 06.184.253/0001-49

PEDREIRAS/MA	
Proc.	2110011202 2
FLS.	634
Rub.	1

Unidade de medição

Para fins de recebimento, a unidade de medição é unidade.

DISJUNTORES MONOPOLARES TIPO DIN, CORRENTE NOMINAL DE 10A, 20A, 25A

Encaixa-se o terminal à extremidade do cabo do circuito a ser ligado, após o cabo e o terminal estarem prontos, o parafuso do polo do disjuntor é desencaixado coloca-se o terminal no polo, parafuso é recolocado, fixando o terminal ao disjuntor.

Unidade de medição

Para fins de recebimento, a unidade de medição é unidade.

DISJUNTORES TERMOMAGNETICO TRIPOLAR 150 A, 175A, PADRÃO NEMA (AMERICANO – LINHA PRETA)

Encaixa-se o terminal à extremidade do cabo do circuito a ser ligado, após o cabo e o terminal estarem prontos, o parafuso do polo do disjuntor é desencaixado coloca-se o terminal no polo, parafuso é recolocado, fixando o terminal ao disjuntor.

Unidade de medição

Para fins de recebimento, a unidade de medição é unidade.

DISPOSITIVO DIFERENCIAL DR ALTA SENSIBILIDADE (30MA) TETRAPOLAR 125A

Interruptor diferencial residual tetra polar para corrente elétrica de até 125 Amperes.

Proporciona segurança contra choque elétrico em caso de contato direto ou indireto com o circuito elétrico.



ESTADO DO MARANHÃO
PREFEITURA MUNICIPAL DE PEDREIRAS
CNPJ: 06.184.253/0001-49

PEDREIRAS/MA	
Proc.	B1002/1202 2
FLS.	639
Rub.	1

QUADRO DE DISTRIBUIÇÃO DE EMBUTIR, EM CHAPA DE AÇO, PARA ATÉ 24 DISJUNTORES, COM BARRAMENTO, PADRÃO DIN, EXCLUSIVE DISJUNTORES REV 01

Possuindo 24 módulos oferece uma ótima solução para aplicações comerciais e residenciais.

Possui trilho din metálico e amplo espaço interno que facilita a instalação e organização dos seus componentes.

Unidade de medição

Para fins de recebimento, a unidade de medição é a unidade.

QUADRO DE DISTRIBUIÇÃO DE EMBUTIR, EM CHAPA DE AÇO, PARA ATÉ 12 DISJUNTORES, COM BARRAMENTO, PADRÃO DIN, EXCLUSIVE DISJUNTORES

Possuindo 12 módulos oferece uma ótima solução para aplicações comerciais e residenciais.

Possui trilho din metálico e amplo espaço interno que facilita a instalação e organização dos seus componentes.

Unidade de medição

Para fins de recebimento, a unidade de medição é a unidade.

ELETRODUTO RIGIDO ROSCAVEL E FLEXIVEL, PVC, DN 25 MM e 32 MM

Os eletrodutos garantem a passagem segura e ordenada dos fios elétricos, sejam embutidos nas paredes como também de forma aparente, deverá ser instalada a rede de eletrodutos conferindo as necessidades especificações do fabricante.

Unidade de medição

Para fins de recebimento, a unidade de medição é metro.


Rayane Ribeiro Galvão
Engenheira Civil
CREA - MA 111.780.034-1



ESTADO DO MARANHÃO
PREFEITURA MUNICIPAL DE PEDREIRAS
CNPJ: 06.184.253/0001-49

PEDREIRAS/MA
Proc. <u>211001/2022</u>
FLS. <u>636</u>
Rub. <u>1</u>

ELETRODUTO RIGIDO ROSCAVEL, PVC, DN 25 MM PARA REDE DE DISTRIBUIÇÃO DE ENERGIA ELÉTRICA – FORNECIMENTO E INSTALAÇÃO

Verifica-se o comprimento do trecho da instalação, corta-se o comprimento necessário da barra do eletroduto de PVC rígido, encaixa-se a tarraxa na extremidade do eletroduto.

Fixa-se o eletroduto no local definido através de abraçadeiras (os esforços de fixação das abraçadeiras não estão contemplados nesta composição e é deixada as extremidades livres para a próxima conexão).

Unidade de medição

Para fins de recebimento, a unidade de medição é metro.

ELETRODUTO GALVANIZADO NBR 5597 20MM ¼"

Os eletrodutos garantem a passagem segura e ordenada dos fios elétricos, sejam embutidos nas paredes como também de forma aparente, deverá ser instalada a rede de eletrodutos conferindo as necessidades especificações do fabricante.

Unidade de medição

Para fins de recebimento, a unidade de medição é metro.

ELETRODUTO GALVANIZADO NBR 5597 25mm 1"

Os eletrodutos garantem a passagem segura e ordenada dos fios elétricos, sejam embutidos nas paredes como também de forma aparente, deverá ser instalada a rede de eletrodutos conferindo as necessidades especificações do fabricante.

Unidade de medição

Para fins de recebimento, a unidade de medição é metro.


Rayane Ribeiro Galvão
Engenheira Civil
CREA - MA 111.789.034-1



ESTADO DO MARANHÃO
PREFEITURA MUNICIPAL DE PEDREIRAS
CNPJ: 06.184.253/0001-49

PEDREIRAS/MA	
Proc.	211001/2022
FLS.	037
Rub.	2

ELETRODUTO GALVANIZADO NBR 5597 40MM 1.1/2"

Os eletrodutos garantem a passagem segura e ordenada dos fios elétricos, sejam embutidos nas paredes como também de forma aparente, deverá ser instalada a rede de eletrodutos conferindo as necessidades especificações do fabricante.

Unidade de medição

Para fins de recebimento, a unidade de medição é metro.

LUMINARIA FLUORESCENTE DUPLA 2X40W COMPLETA COLOCADA

As luminárias devem ser instaladas em seus locais especificados respeitando as normas técnicas de seguranças e as especificações do fabricante. As localizações das luminárias devem seguir o projeto arquitetônico.

Unidade de medição

Para fins de recebimento, a unidade de medição é unidade.

LUMINARIA FLUORESCENTE 1X40W EMBUTIDO

As luminárias devem ser instaladas em seus locais especificados respeitando as normas técnicas de seguranças e as especificações do fabricante. As localizações das luminárias devem seguir o projeto arquitetônico.

Unidade de medição

Para fins de recebimento, a unidade de medição é unidade.

LUMINARIA PUBLICA LED SMD 30W BRANCO FRIO

As luminárias devem ser instaladas em seus locais especificados respeitando as normas técnicas de seguranças e as especificações do fabricante. As localizações das luminárias devem seguir o projeto arquitetônico.

Unidade de medição


Rayane Ribeiro Galvão
Engenheira Civil
CREA - MA 111.769.034/1



ESTADO DO MARANHÃO
PREFEITURA MUNICIPAL DE PEDREIRAS
CNPJ: 06.184.253/0001-49

PEDREIRAS/MA	
Proc.	231001/2022
FLS.	638
Rub.	1

Para fins de recebimento, a unidade de medição é unidade.

11.0 - SISTEMA DE PROTEÇÃO CONTRA DESCARGAS ATMOSFÉRICAS (SPDA)

CAIXA DE PASSAGEM 30X30CM EM CHAPA DE AÇO GALVANIZADO-FORNECIMENTO

A entrada de cabos será inferior por meio de caixas de passagem sob o quadro elétrico.

As caixas de passagem serão em PVC. As dimensões da caixa são as indicadas no projeto.

CONECTOR PARA HASTE DE ATERRAMENTO 5/8" – FORNECIMENTO E ASSENTAMENTO

Primeiramente é necessário soltar o grampo da haste de aterramento e inserido o fio condutor, logo após é colocado o grampo novamente e fixado. É necessária uma chave de boca para o ajuste final.

Unidade de medição

Para fins de recebimento, a unidade de medição é unidade.

CORDOALHA DE COBRE NU 35MM², NÃO ENTERRADA, COM ISOLADOR – FORNECIMENTO E INSTALAÇÃO

A cordoalha de cobre é uma peça utilizada para melhorar a condução de tensão e correntes, além disso o produto é extremamente versátil e pode ser utilizada em diversos setores da indústria.

Unidade de medição

Para fins de recebimento, a unidade de medição é unidade.



ESTADO DO MARANHÃO
PREFEITURA MUNICIPAL DE PEDREIRAS
CNPJ: 06.184.253/0001-49

PEDREIRAS/MA	
Proc.	2341001/2022
FLS.	639
Rub.	l

HASTE DE ATERRAMENTO 5/8"X3,00 MM PARA SPDA – FORNECIMENTO E INSTALAÇÃO

São constituídas de núcleo sólido de aço carbono, revestida por uma camada uniforme de cobre eletrolítico através do processo de eletrodeposição anódica, que garante união inseparável e homogênea dos metais.

Pode ser aplicado em sistemas de aterramento, malhas de aterramento, aterramentos residenciais, prediais e industriais.

Unidade de medição

Para fins de recebimento, a unidade de medição é a unidade.

ELETRODUTO PVC 40MM (1 ¼) PARA SPDA – FORNECIMENTO E INSTALAÇÃO

Deverá ser instalado eletrodutos novos, verificando no projeto as localizações indicadas dos eletrodutos de acordo com o projeto elétrico.

Unidade de medição

Para fins de recebimento, a unidade de medição é o metro.

TERMINAL DE PRESSÃO PARA CABOS DE ATÉ 35 MM²

Indicado para disjuntores, medidores e outros.

Unidade de medição

Para fins de recebimento, a unidade de medição é a unidade.

12.0 – SERVIÇOS DIVERSOS



ESTADO DO MARANHÃO
PREFEITURA MUNICIPAL DE PEDREIRAS
CNPJ: 06.184.253/0001-49

PEDREIRAS/MA	
Proc.	3400/2022
FLS.	640
Rub.	

ALAMBRADO COM 13 FIOS DE ARAME GALVANIZADO REVESTIDO EM PVC, FIO 12 BWG (3.8 MM), FIXADO EM ESTACAS DE CONCRETO ARMADO 10X10X250 CM (PONTA RETA) A CADA 2.00 M, ALTUTA ÚTIL 2.00 M.

As ligações da estrutura metálica serão soldadas, e todos os perfis metálicos utilizados deverão ser do tipo aço estrutural, em conformidade com as indicações no projeto.

Todos os perfis metálicos, após limpeza, deverão receber pintura prime anticorrosão, em duas demãos, e pintura de acabamento na cor indicada em projeto.

Unidade de medição

Para fins de recebimento a unidade de medição é o metro quadrado.

PORTAO EM TELA ARAME GALVANIZADO N.12 MALHA 2" E MOLDURA EM TUBOS DE ACO COM DUAS FOLHAS DE ABRIR, INCLUSO FERRAGENS

Tubo aço galvanizado com costura, classe leve, DN 25 mm (1"), e = 2,65 mm, 2,11 kg/m (NBR 5580), tubo aço galvanizado com costura DIN 2440/ NBR 5580 classe media DN 1.1/2" (40mm) e=3,25mm - 3,61kg/m, tela de arame galvanizado quadrangular / losangular, fio 2,11 mm (14 BWG), malha 5 x 5 cm, h = 2 m. Ver detalhamento em projeto arquitetônico.

Unidade de medição

Para fins de recebimento a unidade de medição é o metro quadrado.

BANCADA EM GRANITO CINZA ANDORINHA PARA LAVATÓRIO COM TESTEIRAS - ESPESSURA 2CM, LARGURA 50 CM, CONFORME PROJETO

O item remunera o fornecimento e a instalação de tampo em granito cinza "andorinha", polido e lustrado com espessura 2cm, inclusive testeira, frontão, furos e demais elementos de arremate, bem como materiais e acessórios necessários para a fixação, assentamento e rejuntamento da peça.


Rayane Ribeiro Galvão
Engenheira Civil
CREA - MA 111.780.034-1

Unidade de medição

Para fins de recebimento a unidade de medição é o metro quadrado.

BANCO DE CONCRETO EM ALVENARIA DE TIJOLOS, ASSENTO EM CONCRETO ARMADO, SEM ENCOSTO, PINTADO COM TINTA ACRÍLICA, 2 DEMÃOS

Banco em concreto armado, com assento, sem encosto. Conforme projeto arquitetônico.

Unidade de medição

Para fins de recebimento a unidade de medição é o metro.

BARRA DE APOIO, RETA, FIXA, EM AÇO INOX, L=90CM, D=1 1/4", JACKWAL OU SIMILAR

Deverá ser colocado barra de apoio, em aço inox, conforme especificação e projeto arquitetônico.

Unidade de medição

Para fins de recebimento a unidade de medição é unidade.

BARRA DE APOIO, RETA, FIXA, EM AÇO INOX, L=80CM, D=1 1/4", JACKWAL OU SIMILAR

Deverá ser colocado barra de apoio, em aço inox, conforme especificação e projeto arquitetônico.

Unidade de medição

Para fins de recebimento a unidade de medição é unidade.

ESPELHO CRISTAL 4mm COM MOLDURA DE ALUMINIO

Deverá ser colocado espelho de 4 mm, conforme projeto.



ESTADO DO MARANHÃO
PREFEITURA MUNICIPAL DE PEDREIRAS
CNPJ: 06.184.253/0001-49

PEDREIRAS/MA
Proc. 231100/12022
FLS. 642
Rub. 2

Unidade de medição

Para fins de recebimento a unidade de medição é o metro quadrado.

ESTRUTURA METÁLICA EM RODÍZIOS, COM TABELAS DE BASQUETE EM COMPENSADO NAVAL, MODELO OFICIAL, 1,05X1,80M, ESP. 18MM

Deverá ser instalada estrutura metálica para basquete, conforme projeto arquitetônico.

Unidade de medição

Para fins de recebimento a unidade de medição é o conjunto.

ESTRUTURA METÁLICA DE TRAVES DE FUTSAL

Deverá ser instalada estrutura metálica para traves de futsal, conforme projeto arquitetônico.

Unidade de medição

Para fins de recebimento a unidade de medição é o conjunto.

ESTRUTURA METÁLICA P/ REDE DE VOLEY

Deverá ser instalada estrutura de rede de voley, conforme projeto arquitetônico.

Unidade de medição

Para fins de recebimento a unidade de medição é o conjunto.

SOLEIRA EM GRANITO CINZA ANDORINHA, L = 15 CM, E = 2 CM

Conforme projeto, deverá ser colocado soleiras em granitos com largura de 15 centímetros.

Unidade de medição

Para fins de recebimento a unidade de medição é o metro.

LIMPEZA FINAL

Deverá ser realizada limpeza geral na área de intervenção da obra, com remoção de entulhos proveniente da execução do serviço, bem como limpeza de pisos, vidros esquadrias e qualquer elemento construtivo da obra que por ventura tenha sido sujo na execução do serviço.

Unidade de medição

Para fins de recebimento a unidade de medição é o metro quadrado.



ESTADO DO MARANHÃO
PREFEITURA MUNICIPAL DE PEDREIRAS
CNPJ: 06.184.253/0001-49
Av. Rio Branco, Nº 111 - Centro - CEP: 65.725-000

PEDREIRAS/MA	
Proc.	7311001/2022
FLS.	644
Rub.	e

PROJETO BÁSICO DE ENGENHARIA

RELATÓRIO FOTOGRÁFICO

PROPONENTE:	Prefeitura Municipal de Pedreiras - MA
OBJETO:	Conclusão de Construção de Quadra Coberta com Vestiário Padrão FNDE - Povoado Marianópolis no Município de Pedreiras - MA
ENDEREÇO:	Povoado Marianópolis - Município de Pedreiras - MA
DATA DO REGISTRO:	17 de Novembro de 2022

PEDREIRAS – MA
2022

Zona Rural – Pedreiras - MA


Rayane Ribeiro Galvão 01
Engenheira Civil
CREA - MA 111.789.034-1




ESTADO DO MARANHÃO
PREFEITURA MUNICIPAL DE PEDREIRAS
CNPJ: 06.184.253/0001-49
Av. Rio Branco, Nº 111 - Centro - CEP: 65.725-000


PEDREIRAS/MA
Proc. 2311001/2022
FLS. 645
Rub. 2

RELATÓRIO FOTOGRÁFICO

Conclusão de Construção de Quadra Coberta com Vestiário Padrão FNDE - Povoado Marianópolis no Município de Pedreiras - MA

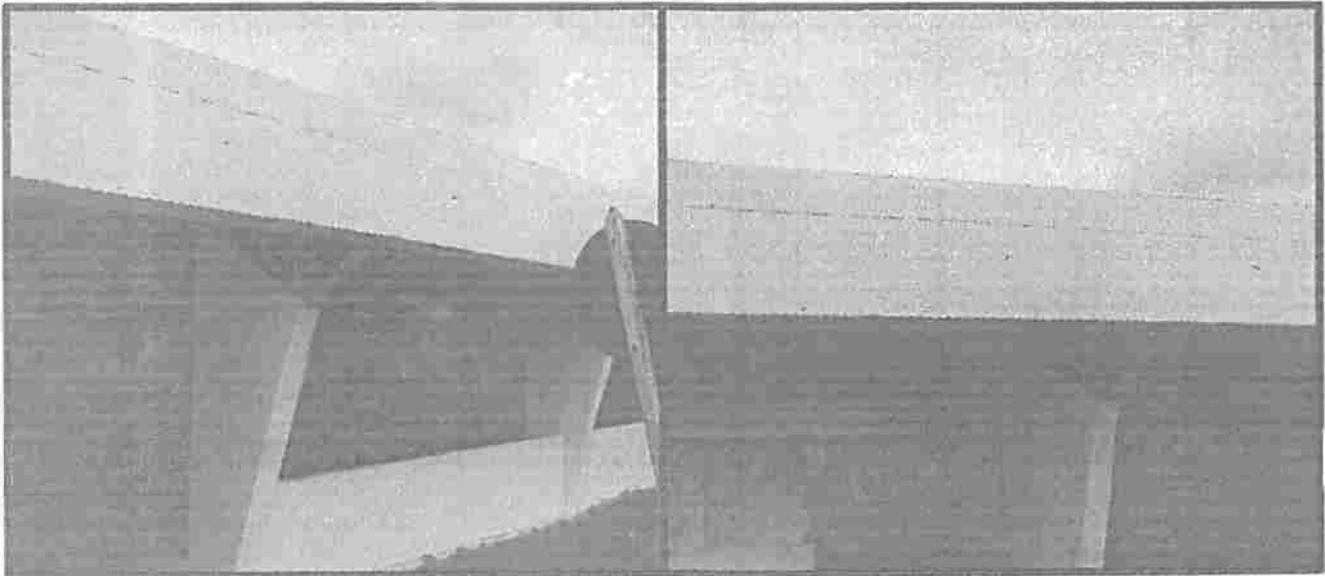

Conclusão de Construção de Quadra Coberta com Vestiário Padrão FNDE - Povoado Marianópolis no Município de Pedreiras - MA

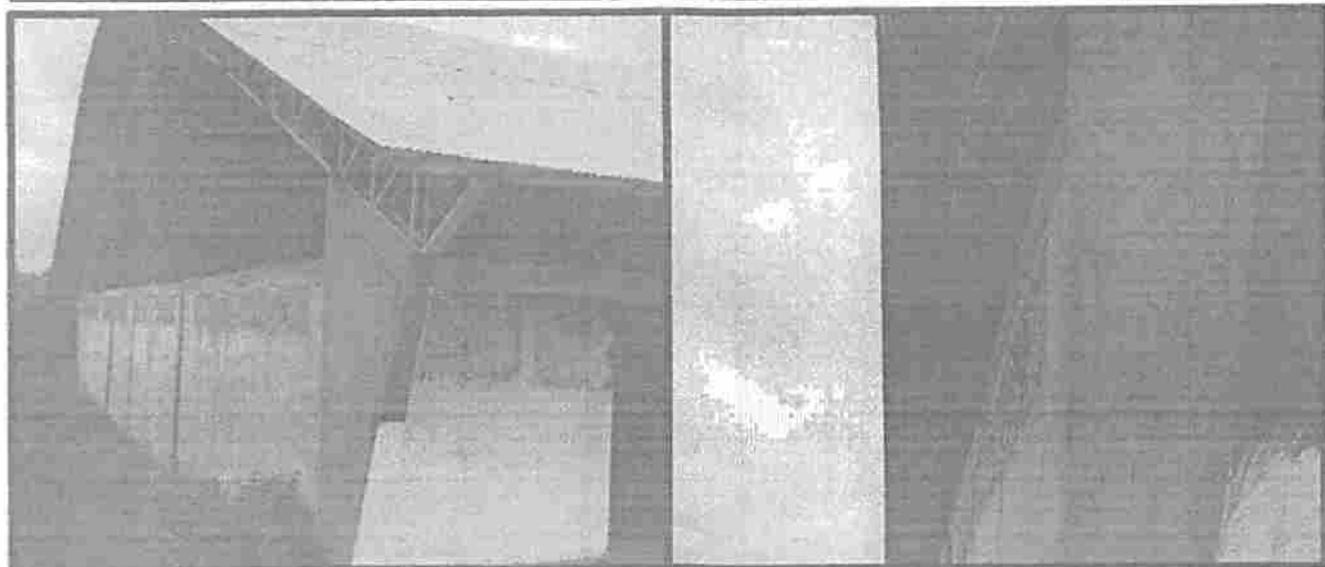

Zona Rural - Pedreiras - MA


Rayane Ribeiro Galvão 02
Engenheira Civil
CREA - MA 111.789.034-1




ESTADO DO MARANHÃO
PREFEITURA MUNICIPAL DE PEDREIRAS
CNPJ: 06.184.253/0001-49
Av. Rio Branco, Nº 111 - Centro - CEP:65.725-000


PEDREIRAS/MA
Proc. 234001/2022
FLS. 646
Rub. e

RELATÓRIO FOTOGRÁFICO

Conclusão de Construção de Quadra Coberta com Vestiário Padrão FNDE - Povoado Marianópolis no Município de Pedreiras - MA

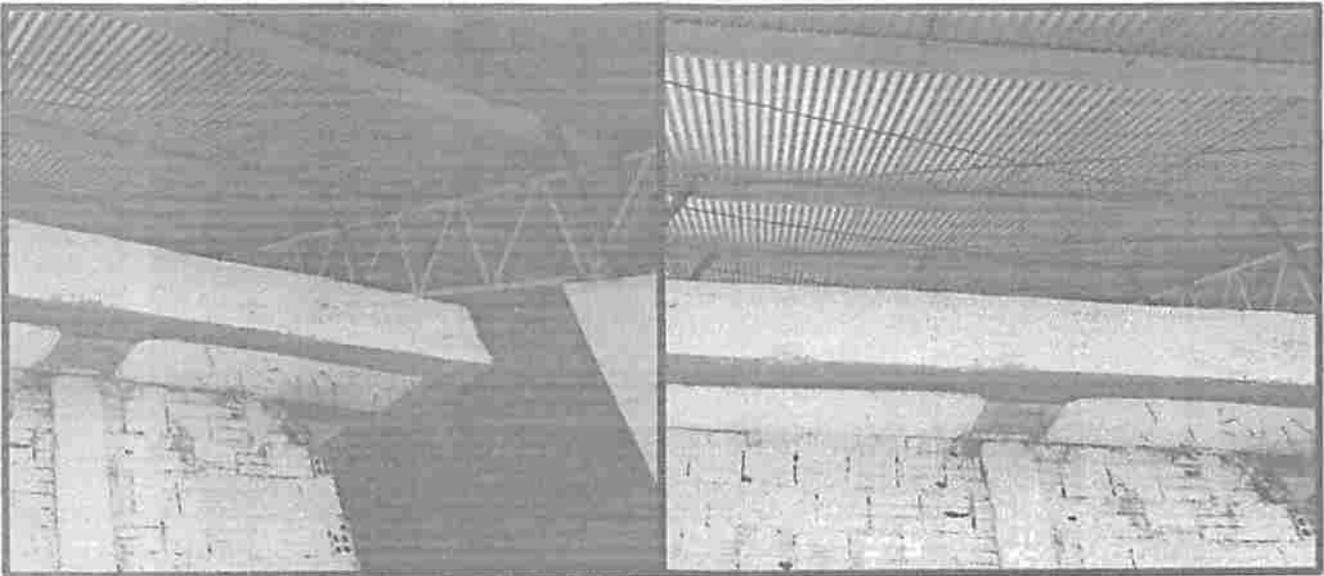

Conclusão de Construção de Quadra Coberta com Vestiário Padrão FNDE - Povoado Marianópolis no Município de Pedreiras - MA

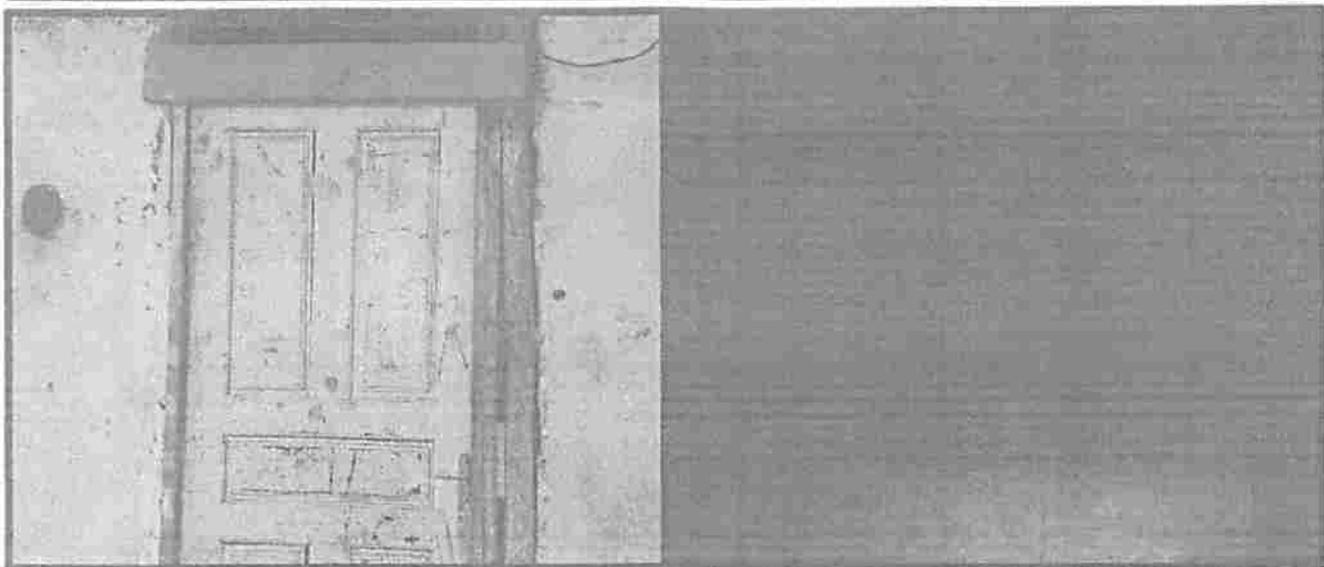

Zona Rural - Pedreiras - MA


Rayane Ribeiro Galvão
Engenheira Civil
CREA - MA 111.789.034-1

03




ESTADO DO MARANHÃO
PREFEITURA MUNICIPAL DE PEDREIRAS
CNPJ: 06.184.253/0001-49
Av. Rio Branco, Nº 111 - Centro - CEP: 65.725-000


PEDREIRAS/MA
Proc. 234 001/2022
FLS. 647
Rub. 2

RELATÓRIO FOTOGRÁFICO

Conclusão de Construção de Quadra Coberta com Vestiário Padrão FNDE - Povoado Marianópolis no Município de Pedreiras - MA

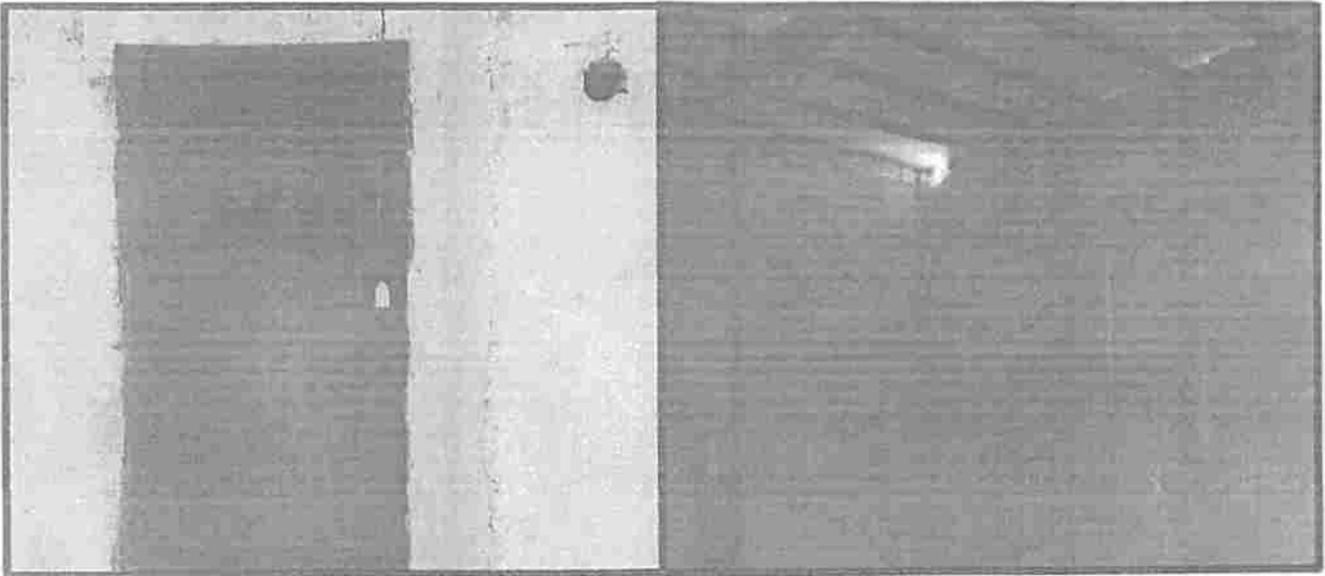

Conclusão de Construção de Quadra Coberta com Vestiário Padrão FNDE - Povoado Marianópolis no Município de Pedreiras - MA

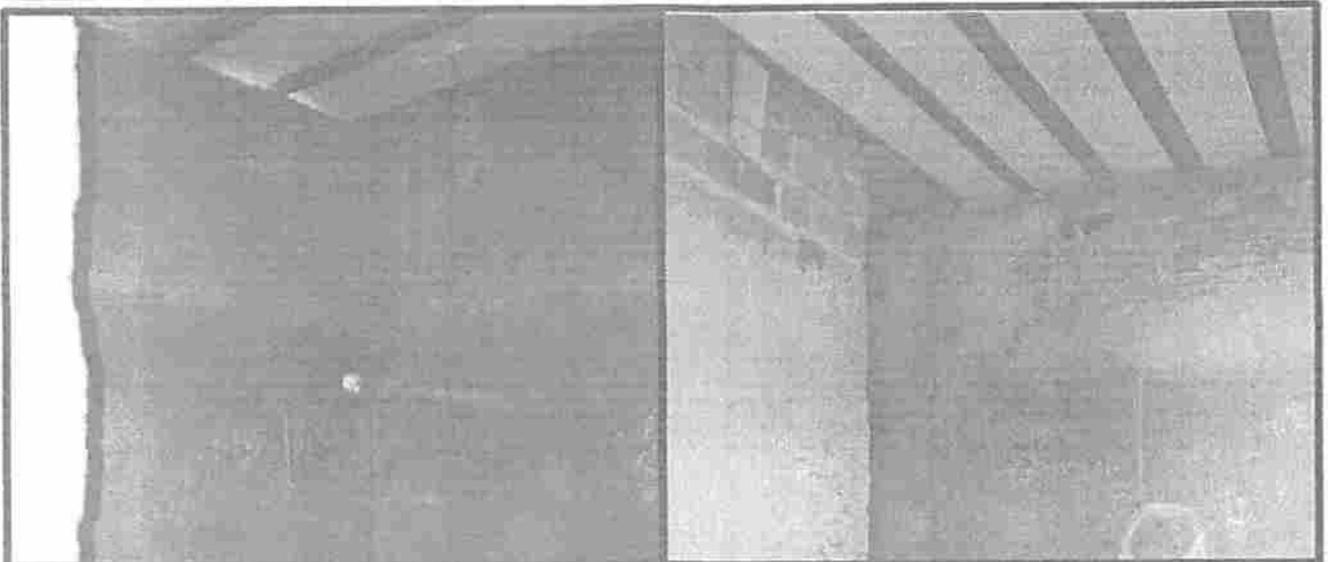

Zona Rural - Pedreiras - MA


Rayane Ribeiro Galvão 04
Engenheira Civil
CREA - MA 111.789.034-1




ESTADO DO MARANHÃO
PREFEITURA MUNICIPAL DE PEDREIRAS
CNPJ: 06.184.253/0001-49
Av. Rio Branco, Nº 111 - Centro - CEP: 65.725-000


PEDREIRAS/MA
Proc. 2311001/2022
FLS. 648
Rub. l

RELATÓRIO FOTOGRÁFICO

Conclusão de Construção de Quadra Coberta com Vestiário Padrão FNDE - Povoado Marianópolis no Município de Pedreiras - MA

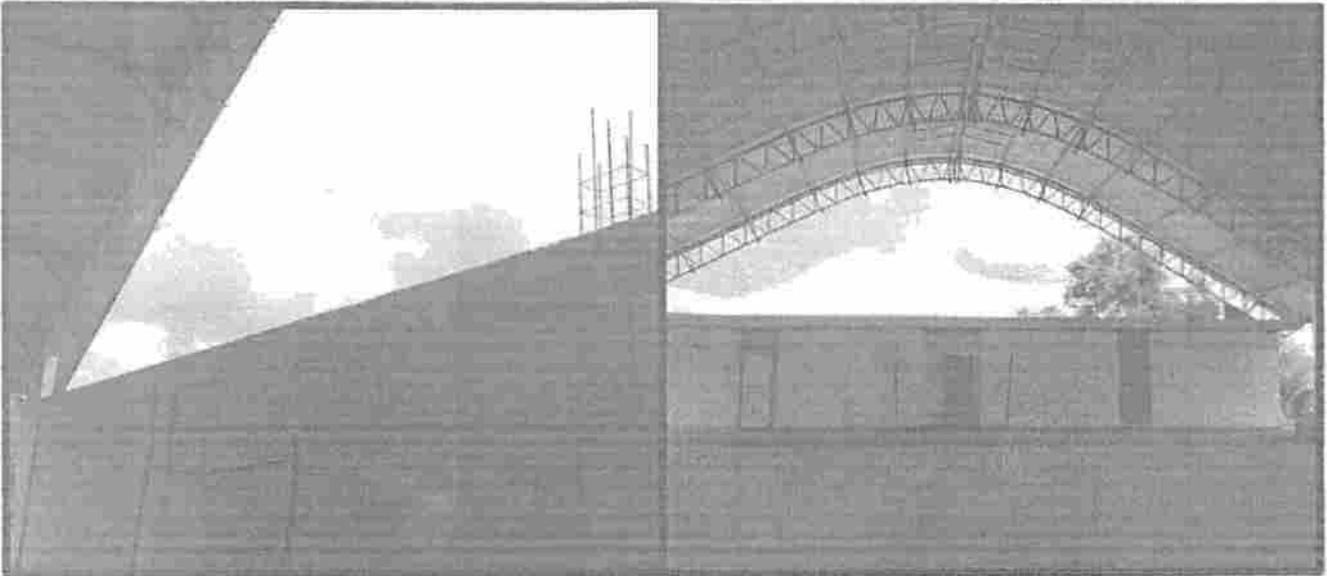

Conclusão de Construção de Quadra Coberta com Vestiário Padrão FNDE - Povoado Marianópolis no Município de Pedreiras - MA

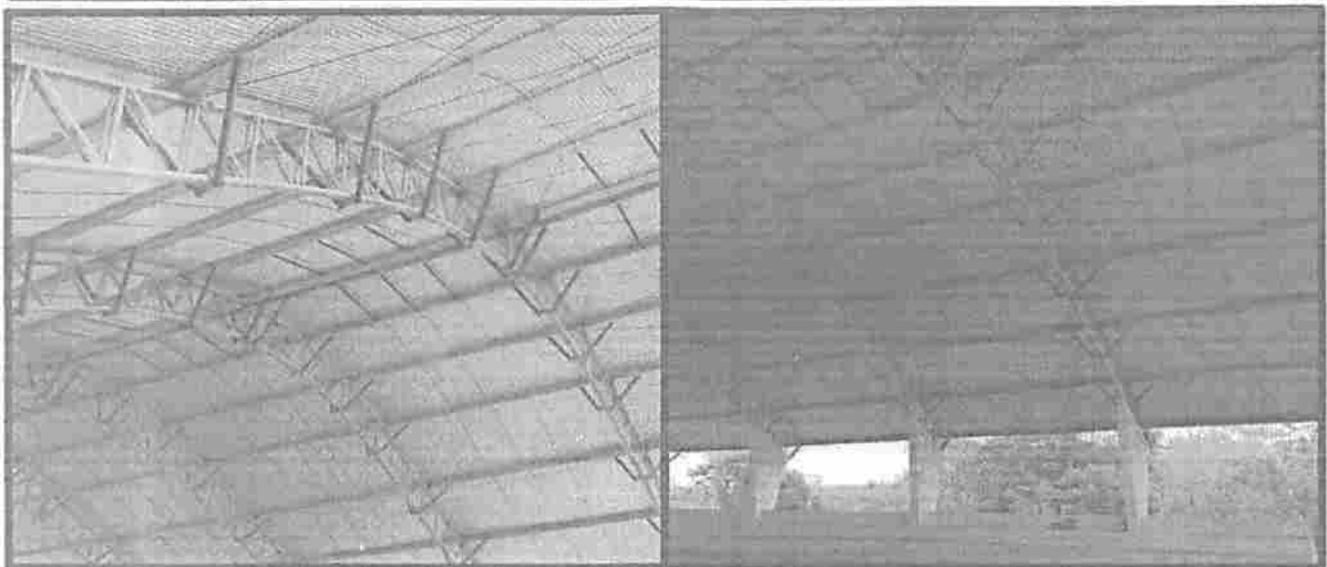

Zona Rural - Pedreiras - MA


Rayane Ribeiro Galvão
Engenheira Civil
CREA - MA 111.789.034-1

05



ESTADO DO MARANHÃO
PREFEITURA MUNICIPAL DE PEDREIRAS
CNPJ: 06.184.253/0001-49
Av. Rio Branco, Nº 111 - Centro - CEP: 65.725-000


PEDREIRAS/MA	
Proc.	2311001/2022
FLS.	649
Rub.	l

RELATÓRIO FOTOGRÁFICO

Conclusão de Construção de Quadra Coberta com Vestiário Padrão FNDE - Povoado Marianópolis no Município de Pedreiras - MA




Conclusão de Construção de Quadra Coberta com Vestiário Padrão FNDE - Povoado Marianópolis no Município de Pedreiras - MA

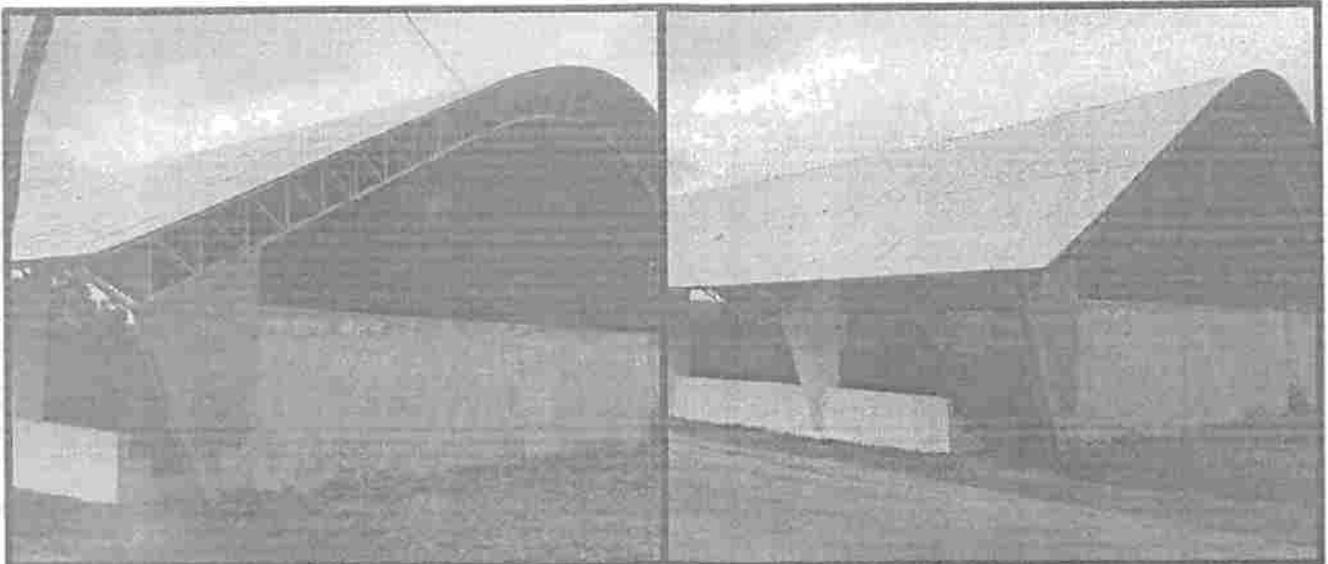


Zona Rural - Pedreiras - MA



Rayane Ribeiro Galvão 06
Engenheira Civil
CREA - MA 111.789.034-1

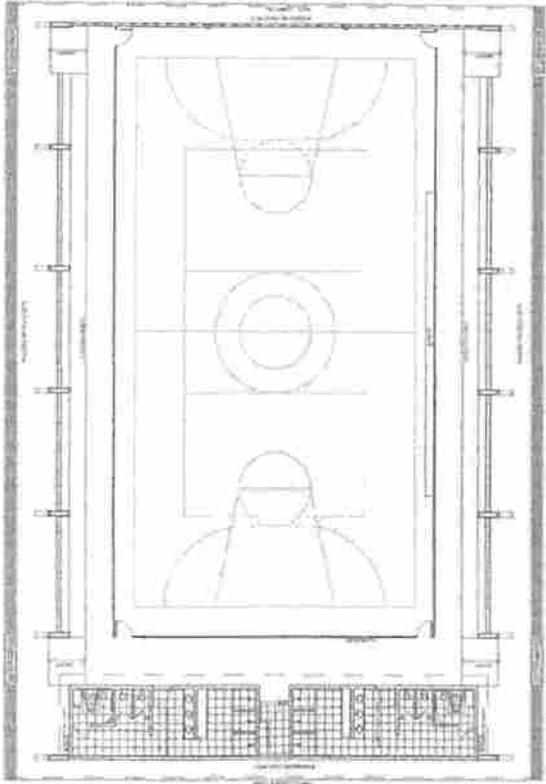


LAYOUT
FND 1:100

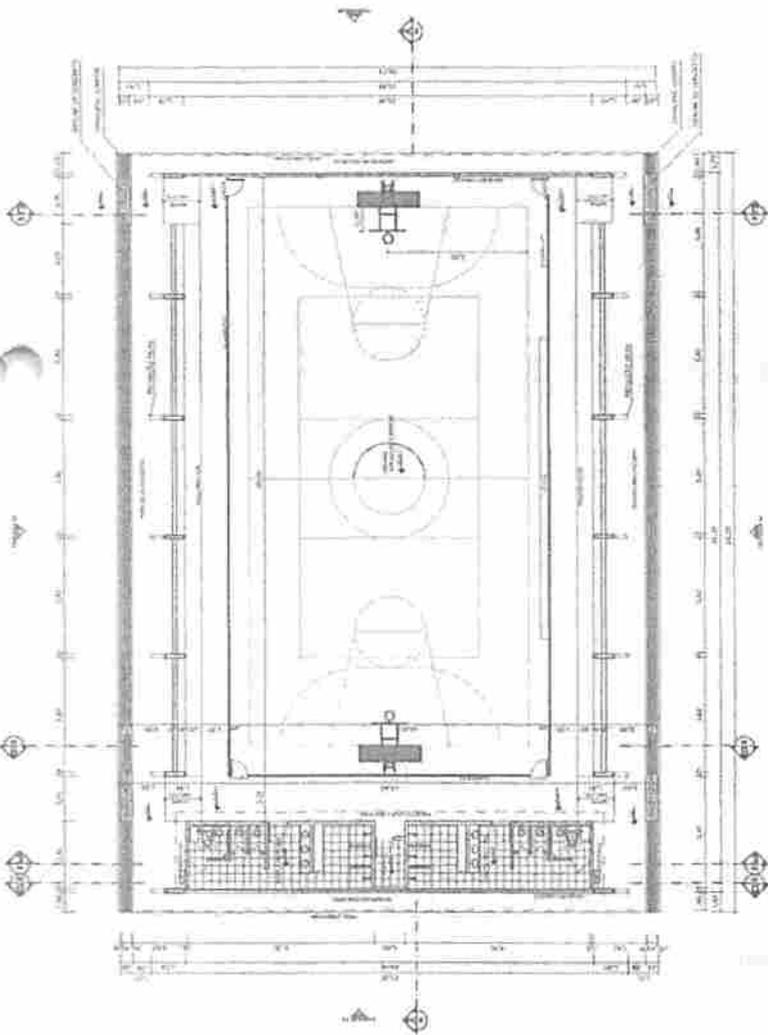


PLANTA BAIXA
FND 1:100

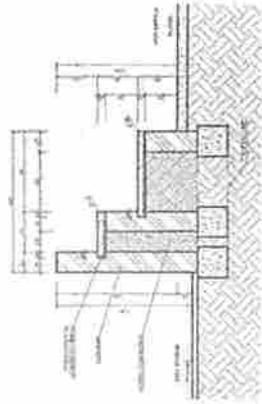


DETALHE DA ARQUIBANCADA
ARQ 1:10

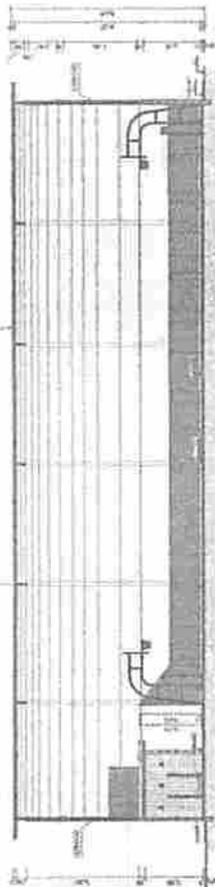

CORTE AA
FND 1:100

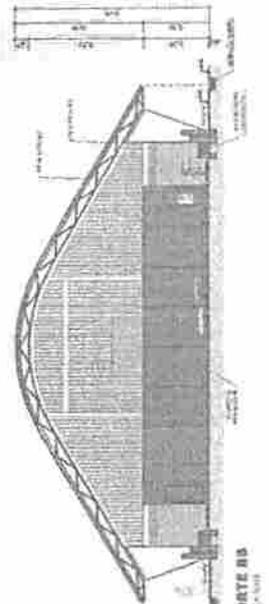






CORTE BB
FND 1:100

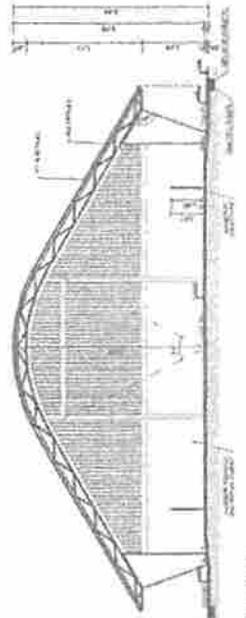

CORTE CC
FND 1:100

PEDREIRAS/MA
Proc. 231100/1202
FLS. 650
Rub. 1

BRASIL Ministério de Educação FUNDE	PROJETO PADRÃO - FNDE	ARQ	0105
PROJETO: QUADRA COBERTA COM VESTIÁRIO PROJETO ARQUITETÔNICO	PROJETO: QUADRA COBERTA PLANTA BAIXA, LAYOUT, cortes E DETAHES ARQUIBANCADA	
PROJETO: QUADRA COBERTA PLANTA BAIXA, LAYOUT, cortes E DETAHES ARQUIBANCADA	

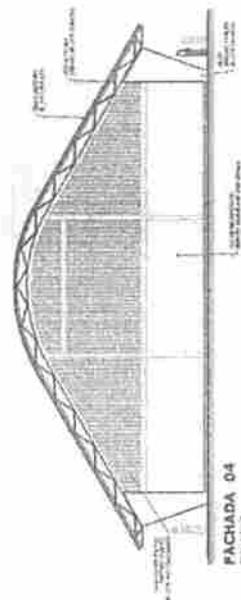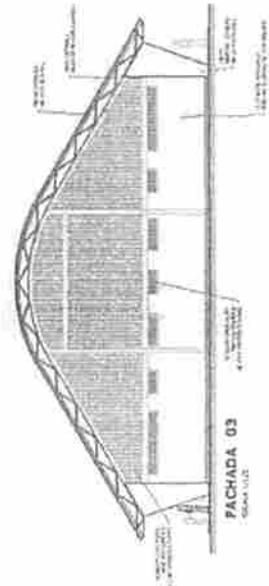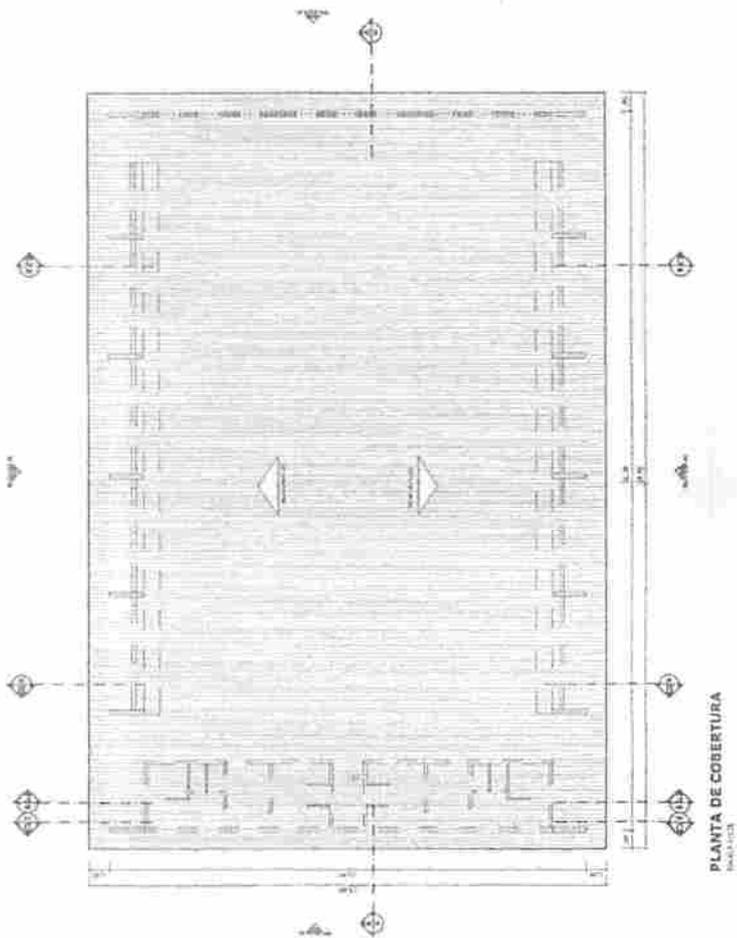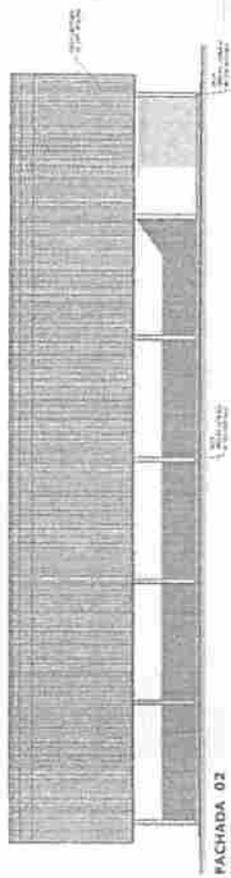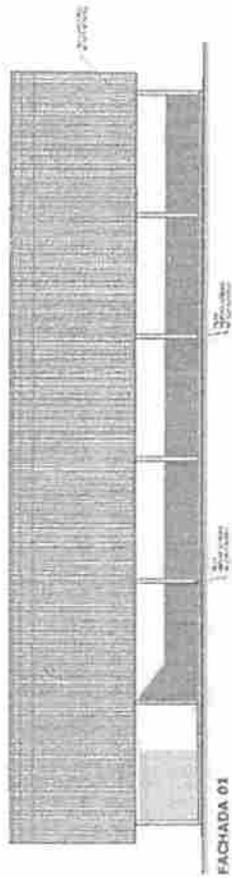

BRASIL Ministério da Educação **FADE** FUNDACÃO DE APOIO À EDUCAÇÃO


PROJETO PADRÃO - FNDE

PEDREIRAS/MA
Proc. 231001/2022
FLS. 661
Rub. l


QUADRA COBERTA COM VESTIÁRIO

ESCALA: 1:50


ARQ 02/00

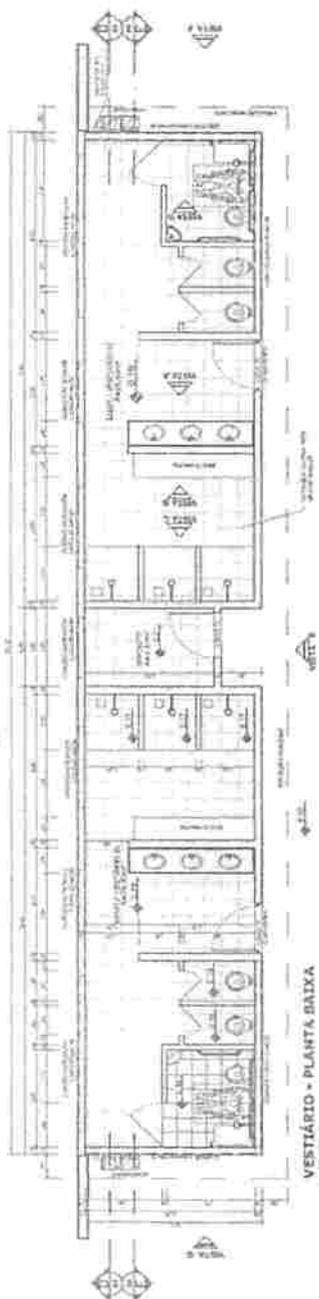


VESTIÁRIO - PLANTA BAIXA
ESCALA 1:50

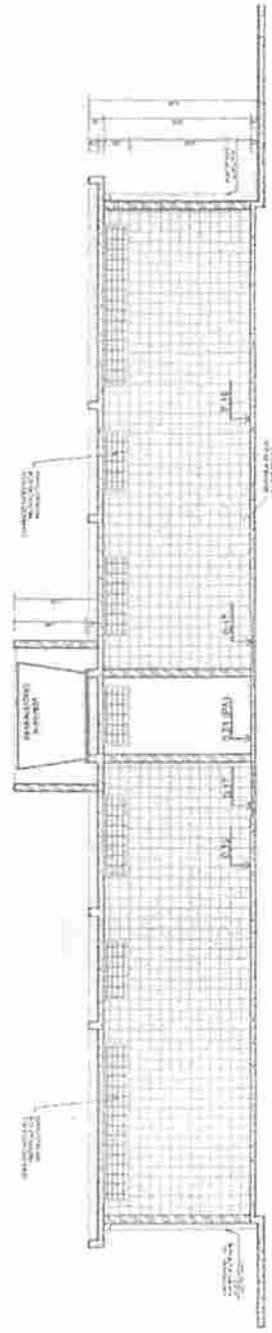


VESTIÁRIO - CORTE DD
ESCALA 1:50

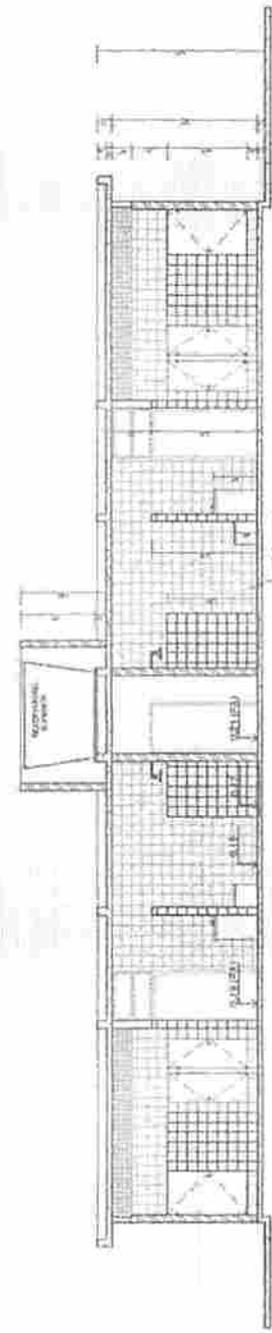


VESTIÁRIO - CORTE EE
ESCALA 1:50

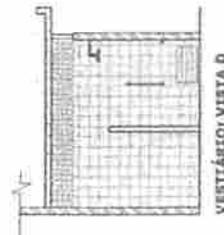


VESTIÁRIO: VISTA D
ESCALA 1:50

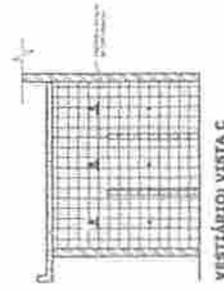

VESTIÁRIO: VISTA C
ESCALA 1:50

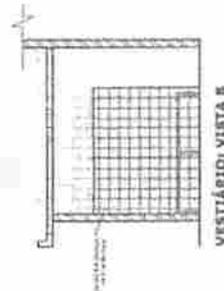

VESTIÁRIO: VISTA B
ESCALA 1:50

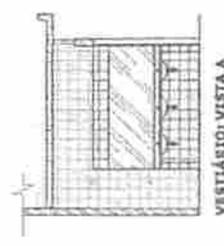









VESTIÁRIO: VISTA A
ESCALA 1:50

FUNDAÇÃO DE APOIO À PESQUISA
BRASIL FINE
 Ministério de Educação
PROJETO PADRÃO - FNDE

PEDREIRAS/MA
 Proc. 2311001/12022
 FLS. 652
 Rub. 2

QUADRA COBERTA COM VESTIÁRIO
 PROJETO ARQUITETÔNICO
 VESTIÁRIO
 PLANTA BAIXA, VISTAS E CORTES

ARQ. 03/03

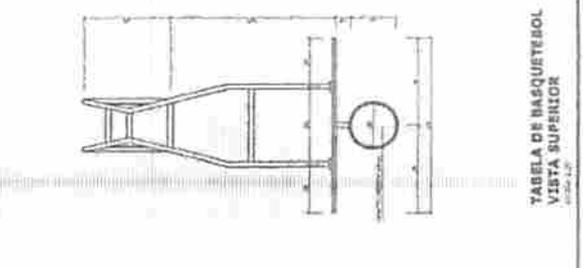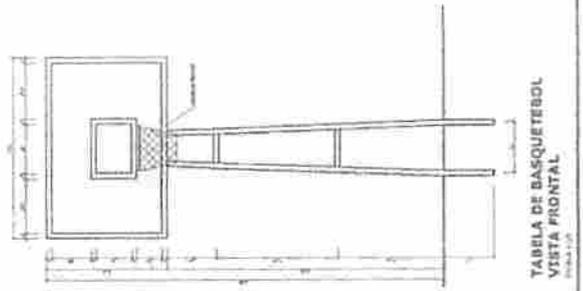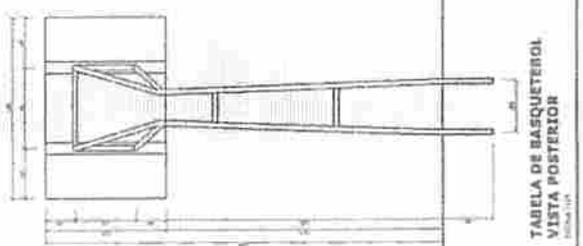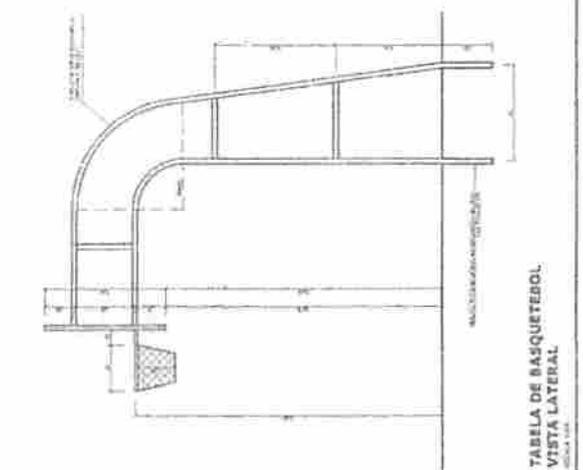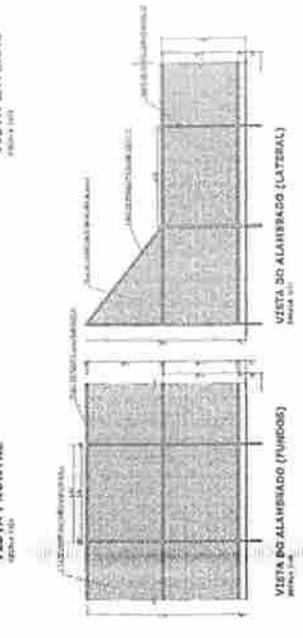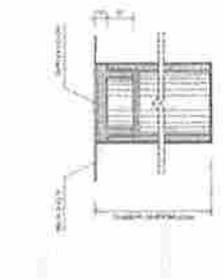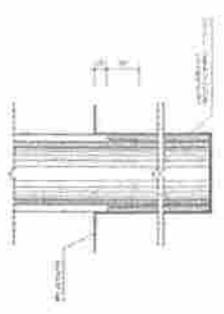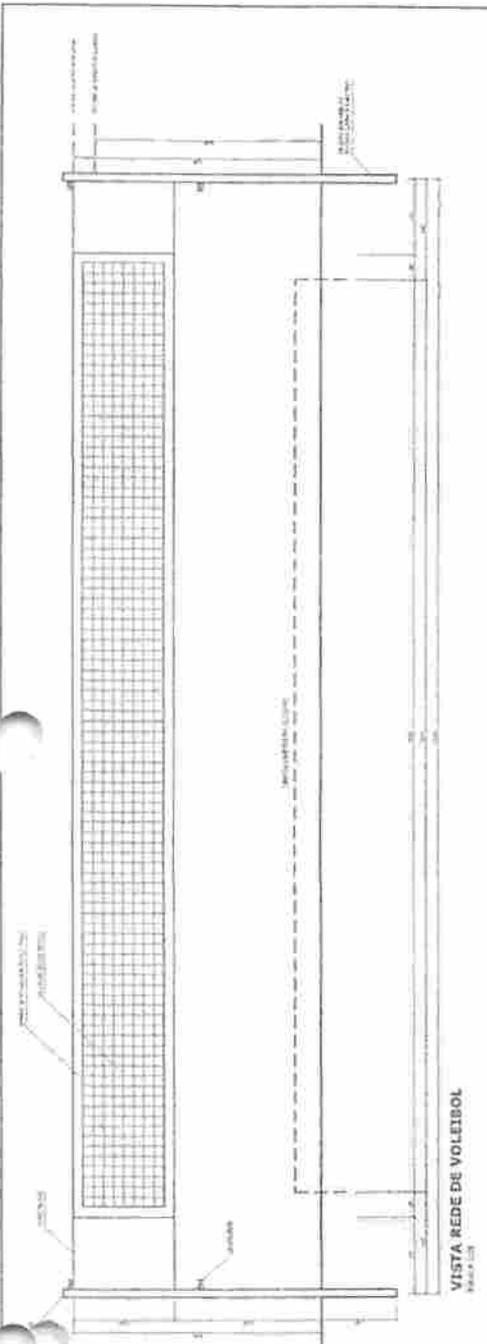

BRASIL Ministério da Educação **FNDE** Fundação Nacional do Desenvolvimento

PROJETO PADRÃO - FNDE

Processo: **2311001/2022**
Fls.: **699**
Rubricado: **[assinatura]**

QUADRA COBERTA COM VESTIÁRIO

QUADRA COBERTA
ESTRUTURA

ARQ

DE-08

Legenda


- Imunização
- Sala de Banho
- Sala de Treino
- Quartos
- Chuveiros
- Sanitários
- Piscina
- Cozinha
- Refeitório
- Sala de Espera
- Sala de Aula
- Sala de Vídeo
- Sala de Jogos
- Sala de Exposição
- Sala de Reunião
- Sala de Conferência
- Sala de Seminário
- Sala de Palestra
- Sala de Aula Magna
- Sala de Atividade Física
- Sala de Dança
- Sala de Música
- Sala de Artes
- Sala de Teatro
- Sala de Cinema
- Sala de Vídeo
- Sala de Jogos
- Sala de Exposição
- Sala de Reunião
- Sala de Conferência
- Sala de Seminário
- Sala de Palestra
- Sala de Aula Magna
- Sala de Atividade Física
- Sala de Dança
- Sala de Música
- Sala de Artes
- Sala de Teatro
- Sala de Cinema

Lista de Materiais

Quantidade	Descrição	Valor
1	Sala de Banho	250
1	Sala de Treino	300
1	Quartos	400
1	Chuveiros	150
1	Sanitários	100
1	Piscina	1500
1	Cozinha	300
1	Refeitório	400
1	Sala de Espera	200
1	Sala de Aula	300
1	Sala de Vídeo	300
1	Sala de Jogos	300
1	Sala de Exposição	300
1	Sala de Reunião	300
1	Sala de Conferência	300
1	Sala de Seminário	300
1	Sala de Palestra	300
1	Sala de Aula Magna	300
1	Sala de Atividade Física	300
1	Sala de Dança	300
1	Sala de Música	300
1	Sala de Artes	300
1	Sala de Teatro	300
1	Sala de Cinema	300



Planta Baixa - Parte 02
escala 1:25

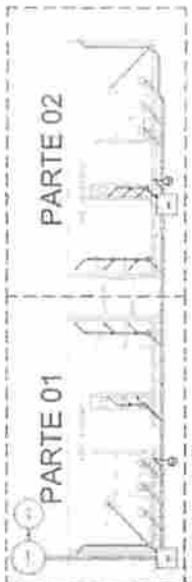

LOCALIZAÇÃO
escala 1:100


BRASIL Ministério da Educação
FADE Fundação de Amparo à Pesquisa em Desenvolvimento da Educação

PROJETO PADRÃO - FNDE

PEDREIRAS/MA
Proc. 231001/2022
FLS. 659
Rub. 2

QUADRA COBERTA
PROJETO SANITÁRIO

QUADRA COBERTA	SAN
PLANTA BAIXA	01/01

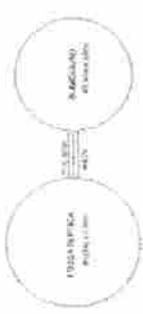


Planta Baixa - Parte 01
escala 1:25

Handwritten signature or mark.


LEGENDA

(SÍMBOLO)	PROJEÇÃO DO PISO
(SÍMBOLO)	PROJEÇÃO DA LAJE
(SÍMBOLO)	PROJEÇÃO DO TETO
(SÍMBOLO)	PROJEÇÃO DO PISO DE TERRAÇO
(SÍMBOLO)	PROJEÇÃO DO PISO DE COBERTURA
(SÍMBOLO)	PROJEÇÃO DO PISO DE SUBTERRÂNEO
(SÍMBOLO)	PROJEÇÃO DO PISO DE GARagem
(SÍMBOLO)	PROJEÇÃO DO PISO DE PLANTAS
(SÍMBOLO)	PROJEÇÃO DO PISO DE BALCÃO
(SÍMBOLO)	PROJEÇÃO DO PISO DE VESTÍBULO
(SÍMBOLO)	PROJEÇÃO DO PISO DE CORREDOR
(SÍMBOLO)	PROJEÇÃO DO PISO DE ESCADA
(SÍMBOLO)	PROJEÇÃO DO PISO DE SALA
(SÍMBOLO)	PROJEÇÃO DO PISO DE QUARTO
(SÍMBOLO)	PROJEÇÃO DO PISO DE BANHEIRO
(SÍMBOLO)	PROJEÇÃO DO PISO DE COZINHA
(SÍMBOLO)	PROJEÇÃO DO PISO DE ALMOVARUM
(SÍMBOLO)	PROJEÇÃO DO PISO DE RECEPÇÃO
(SÍMBOLO)	PROJEÇÃO DO PISO DE SALÃO
(SÍMBOLO)	PROJEÇÃO DO PISO DE BIBLIOTECA
(SÍMBOLO)	PROJEÇÃO DO PISO DE CANTINA
(SÍMBOLO)	PROJEÇÃO DO PISO DE LABORATÓRIO
(SÍMBOLO)	PROJEÇÃO DO PISO DE AUDITÓRIO
(SÍMBOLO)	PROJEÇÃO DO PISO DE SALA DE AULA
(SÍMBOLO)	PROJEÇÃO DO PISO DE LABORATÓRIO DE QUÍMICA
(SÍMBOLO)	PROJEÇÃO DO PISO DE LABORATÓRIO DE FÍSICA
(SÍMBOLO)	PROJEÇÃO DO PISO DE LABORATÓRIO DE MATEMÁTICA
(SÍMBOLO)	PROJEÇÃO DO PISO DE LABORATÓRIO DE CIÊNCIAS
(SÍMBOLO)	PROJEÇÃO DO PISO DE LABORATÓRIO DE ARTES
(SÍMBOLO)	PROJEÇÃO DO PISO DE LABORATÓRIO DE MÚSICA
(SÍMBOLO)	PROJEÇÃO DO PISO DE LABORATÓRIO DE DANÇA
(SÍMBOLO)	PROJEÇÃO DO PISO DE LABORATÓRIO DE ESPORTES
(SÍMBOLO)	PROJEÇÃO DO PISO DE LABORATÓRIO DE EDUCAÇÃO FÍSICA
(SÍMBOLO)	PROJEÇÃO DO PISO DE LABORATÓRIO DE PSICOLOGIA
(SÍMBOLO)	PROJEÇÃO DO PISO DE LABORATÓRIO DE SOCIOLOGIA
(SÍMBOLO)	PROJEÇÃO DO PISO DE LABORATÓRIO DE ADMINISTRAÇÃO
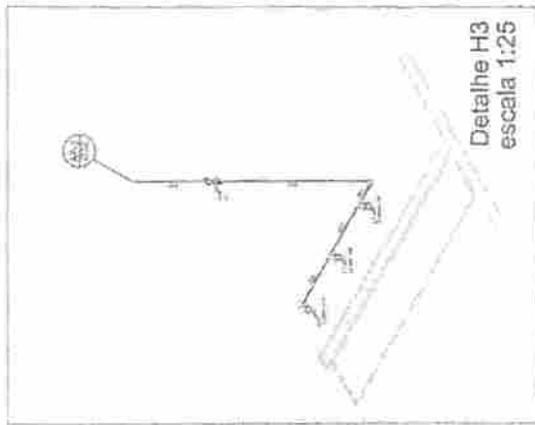

Detalhe H3
escala 1:25

LEGENDA
 1. Assentamento de piso
 2. Fôrma de concreto armado
 3. Fôrma de concreto simples

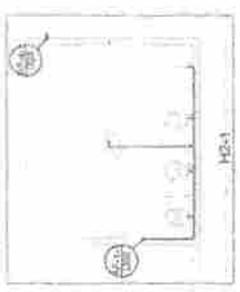


Planta Têrreo
escala 1:50




H3-1




H4-1

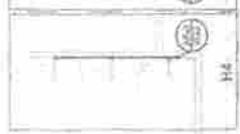


H4

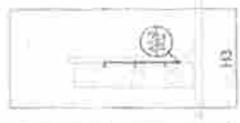

H3

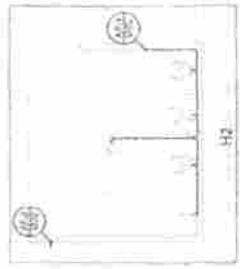


H2

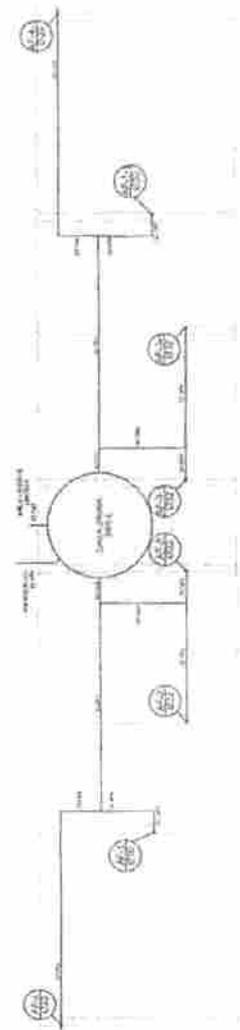

Planta sobre Laje
escala 1:50



Detalhe H4
escala 1:25

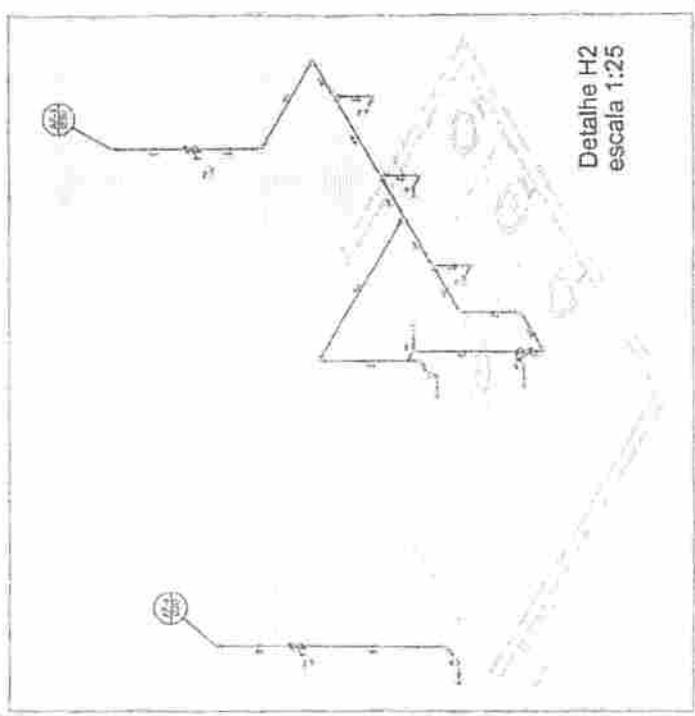

Detalhe H2
escala 1:25

BRASIL Miquelotto de Engenharia FNAE

PROJETO PADRÃO - FNDE

QUADRA COBERTA
PROJETO INDIVIDUAL

QUADRA COBERTA
FUNDAÇÃO INDIVIDUAL
FUNDAÇÃO INDIVIDUAL
FUNDAÇÃO INDIVIDUAL


Proc. 231100/1202
FLS. 656
Rub. [Handwritten]

PROJ. 0101





Legenda

1 - Interruptor de 1 pólo
 2 - Interruptor de 2 pólos
 3 - Interruptor de 3 pólos
 4 - Interruptor de 4 pólos
 40 - Interruptor de 40 pólos

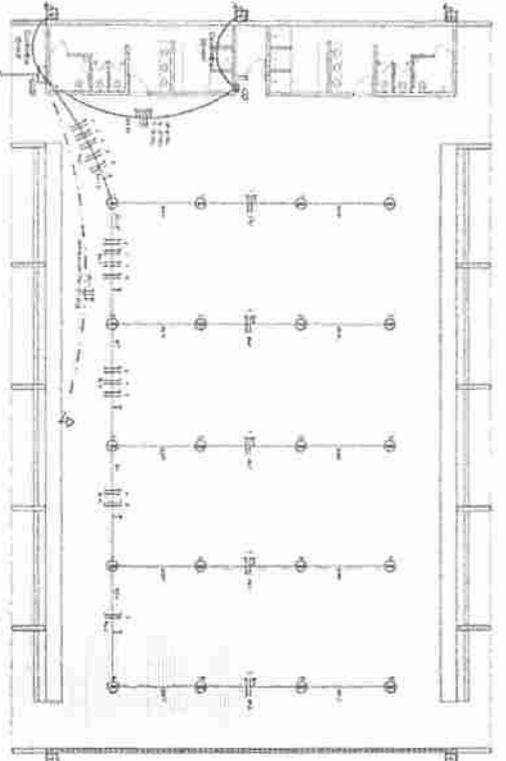

Quadra Quadra (QDQ) - 200x300




QDQ	Descrição	QDQ	Descrição
QDQ 01	QDQ 01	QDQ 01	QDQ 01
QDQ 02	QDQ 02	QDQ 02	QDQ 02
QDQ 03	QDQ 03	QDQ 03	QDQ 03
QDQ 04	QDQ 04	QDQ 04	QDQ 04
QDQ 05	QDQ 05	QDQ 05	QDQ 05
QDQ 06	QDQ 06	QDQ 06	QDQ 06
QDQ 07	QDQ 07	QDQ 07	QDQ 07
QDQ 08	QDQ 08	QDQ 08	QDQ 08
QDQ 09	QDQ 09	QDQ 09	QDQ 09
QDQ 10	QDQ 10	QDQ 10	QDQ 10
QDQ 11	QDQ 11	QDQ 11	QDQ 11
QDQ 12	QDQ 12	QDQ 12	QDQ 12
QDQ 13	QDQ 13	QDQ 13	QDQ 13
QDQ 14	QDQ 14	QDQ 14	QDQ 14
QDQ 15	QDQ 15	QDQ 15	QDQ 15
QDQ 16	QDQ 16	QDQ 16	QDQ 16
QDQ 17	QDQ 17	QDQ 17	QDQ 17
QDQ 18	QDQ 18	QDQ 18	QDQ 18
QDQ 19	QDQ 19	QDQ 19	QDQ 19
QDQ 20	QDQ 20	QDQ 20	QDQ 20

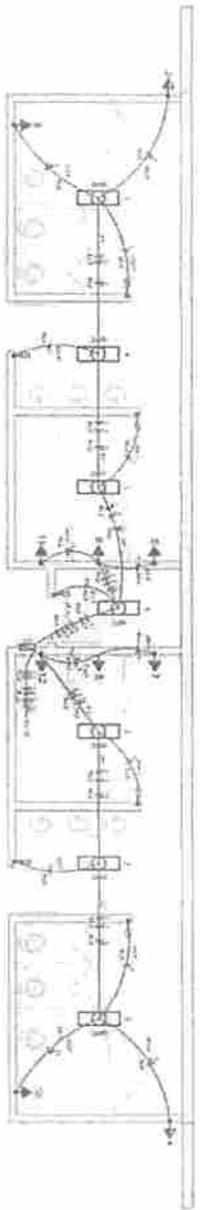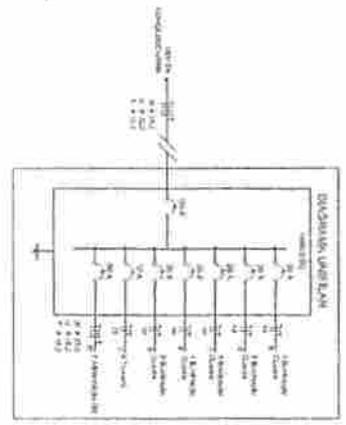

Quadra de Grupos (QDQ) - 200x300

QDQ	Descrição	QDQ	Descrição
QDQ 01	QDQ 01	QDQ 01	QDQ 01
QDQ 02	QDQ 02	QDQ 02	QDQ 02
QDQ 03	QDQ 03	QDQ 03	QDQ 03
QDQ 04	QDQ 04	QDQ 04	QDQ 04
QDQ 05	QDQ 05	QDQ 05	QDQ 05
QDQ 06	QDQ 06	QDQ 06	QDQ 06
QDQ 07	QDQ 07	QDQ 07	QDQ 07
QDQ 08	QDQ 08	QDQ 08	QDQ 08
QDQ 09	QDQ 09	QDQ 09	QDQ 09
QDQ 10	QDQ 10	QDQ 10	QDQ 10
QDQ 11	QDQ 11	QDQ 11	QDQ 11
QDQ 12	QDQ 12	QDQ 12	QDQ 12
QDQ 13	QDQ 13	QDQ 13	QDQ 13
QDQ 14	QDQ 14	QDQ 14	QDQ 14
QDQ 15	QDQ 15	QDQ 15	QDQ 15
QDQ 16	QDQ 16	QDQ 16	QDQ 16
QDQ 17	QDQ 17	QDQ 17	QDQ 17
QDQ 18	QDQ 18	QDQ 18	QDQ 18
QDQ 19	QDQ 19	QDQ 19	QDQ 19
QDQ 20	QDQ 20	QDQ 20	QDQ 20

QUADRA COBERTA
 QD QUADECO DE DISTRIBUIÇÃO DO VESTIÁRIO (QDQ)

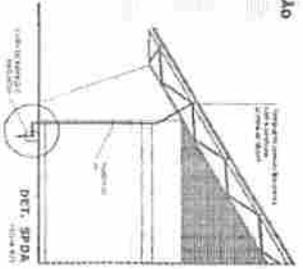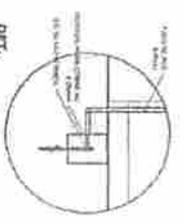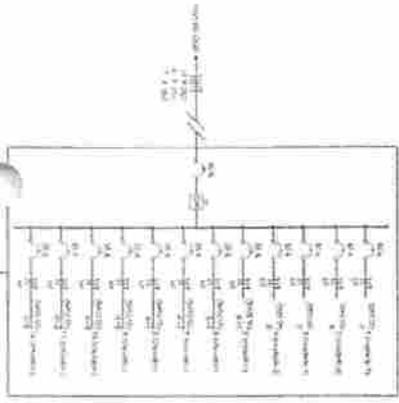

PROJETO PADRÃO - FNDE

BRASIL Ministério da Educação **FNDE** Fundo Nacional de Desenvolvimento da Educação

QUADRA COBERTA

ELE

0101



ESTADO DO MARANHÃO
PREFEITURA MUNICIPAL DE PEDREIRAS
COMISSÃO PERMANENTE DE LICITAÇÃO
CNPJ: 06.184.253/0001-49
Site: <https://www.pedreiras.ma.gov.br/>

PEDREIRAS/MA	
Proc.	311001/2022
FLS.	693
Rub.	

TOMADA DE PREÇOS Nº 008/2022
ANEXO II
(PAPEL TIMBRADO DO LICITANTE)

CARTA CREDENCIAL

A empresa _____, CNPJ nº _____, com sede na _____, neste ato representado pelo(s) Sr.(a) _____ (diretores ou sócios, com qualificação completa nome, RG, CPF, nacionalidade, estado civil, profissão e endereço), pelo presente instrumento de mandato, nomeia e constitui, seu(s) Procurador(es) o Senhor(es) _____ (nome, RG, CPF, nacionalidade, estado civil, profissão e endereço), a quem confere(m) amplos poderes para, junto a Prefeitura Municipal de Pedreiras, praticar os atos necessários à representação da outorgante na licitação na modalidade de TOMADA DE PREÇOS Nº 008/2022, usando dos recursos legais e acompanhando-os, conferindo-lhes, ainda, poderes especiais para ofertar proposta no caso de beneficiário da Lei Complementar nº 123/2006, declarar a intenção de interpor recurso, renunciar ao direito de interposição de recursos, transigir, desistir, firmar compromissos ou acordos, dando tudo por bom firme e valioso.

(local e data por extenso)

(nome da empresa)
(Nome e assinatura de seu representante legal)



ESTADO DO MARANHÃO
PREFEITURA MUNICIPAL DE PEDREIRAS
COMISSÃO PERMANENTE DE LICITAÇÃO

CNPJ: 06.184.253/0001-49

Site: <https://www.pedreiras.ma.gov.br/>

PEDREIRAS/MA	
Proc.	2311001/2022
FLS.	659
Rub.	1

TOMADA DE PREÇOS Nº 008/2022
ANEXO III
(PAPEL TIMBRADO DO LICITANTE)

DECLARAÇÃO DE ENQUADRAMENTO COMO MICROEMPRESA E EMPRESA DE PEQUENO PORTE

A/O _____ (razão social do licitante), inscrita no CNPJ sob o nº _____, sediada na _____ (endereço completo), representada pelo(a) Sr.(a) _____, R.G. nº _____, CPF nº _____, D E C L A R A, para os fins do disposto na Lei Complementar nº 123/2006, sob as sanções administrativas cabíveis e sob as penas da lei, que se enquadra como:

MICROEMPRESA, conforme inc. I do art. 3º da Lei Complementar nº 123/2006.

EMPRESA DE PEQUENO PORTE, conforme inc. II do art. 3º da Lei Complementar nº 123/2006.

A licitante D E C L A R A, ainda, que não se enquadra em qualquer das hipóteses de exclusão no § 4 do art. 3º da mencionada lei, estando apta, portanto, a exercer o direito de preferência como critério de desempate no procedimento licitatório da TOMADA DE PREÇOS em epígrafe, realizado pela Prefeitura Municipal de Pedreiras.

OBS: ASSINALAR COM "X" UMA DAS OPÇÕES

(local e data por extenso)

(nome da empresa)
(nome e assinatura do representante legal ou procurador)



ESTADO DO MARANHÃO
PREFEITURA MUNICIPAL DE PEDREIRAS
COMISSÃO PERMANENTE DE LICITAÇÃO
CNPJ: 06.184.253/0001-49

Site: <https://www.pedreiras.ma.gov.br/>

PEDREIRAS/MA	
Proc.	2311001/2022
FLS.	660
Rub.	

TOMADA DE PREÇOS Nº 008/2022

ANEXO IV

MODELO DE CARTA DE FIANÇA BANCÁRIA PARA GARANTIA DE EXECUÇÃO CONTRATUAL

1. Pela presente, o (a) (nome da instituição fiadora) com sede em (endereço completo), por seus representantes legais infra-assinados, declara que se responsabiliza como FIADOR e principal pagador, com expressa renúncia dos benefícios estatuídos no Artigo 827, do Código Civil Brasileiro, da empresa (nome da empresa), com sede em (endereço completo), até o limite de R\$ (valor da garantia) (valor por escrito) para efeito de garantia à execução do Contrato nº (número do contrato, formato xx/ano), decorrente do processo licitatório (modalidade e número do instrumento convocatório da licitação – ex.: TP nº xx/ano), firmado entre a AFIANÇADA e a Prefeitura Municipal de Pedreiras/MA para (objeto da licitação).
2. A fiança ora concedida visa garantir o cumprimento, por parte de nossa AFIANÇADA, de todas as obrigações estipuladas no contrato retro mencionado, abrangendo o pagamento de:
 - a) prejuízos advindos do não cumprimento do contrato;
 - b) multas punitivas aplicadas pela FISCALIZAÇÃO ao CONTRATADO;
 - c) prejuízos diretos causados à CONTRATANTE decorrentes de culpa ou dolo durante a execução do contrato;
 - d) obrigações previdenciárias e/ou trabalhistas não honradas pelo CONTRATADO; e
 - e) prejuízos indiretos causados à CONTRATANTE e prejuízos causados a terceiros, decorrentes de culpa ou dolo durante a execução do contrato.
3. Esta fiança é válida por (prazo, contado em dias, correspondente à vigência do contrato) (valor por escrito) dias, contados a partir de (data de início da vigência do contrato), vencendo-se, portanto em (data).
4. Na hipótese de inadimplemento de qualquer das obrigações assumidas pela AFIANÇADA, o (a) (nome da instituição fiadora) efetuará o pagamento das importâncias que forem devidas, no âmbito e por efeito da presente fiança, até o limite acima estipulado, no prazo de 48 (quarenta e oito) horas, contado do recebimento de comunicação escrita da Prefeitura Municipal de Pedreiras/MA.
5. A comunicação de inadimplemento deverá ocorrer até o prazo máximo de 90 (dias) após o vencimento desta fiança.
6. Nenhuma objeção ou oposição da nossa AFIANÇADA será admitida ou invocada por este FIADOR com o fim de escusar-se do cumprimento da obrigação assumida neste ato e por este instrumento perante a Prefeitura Municipal de Pedreiras/MA.
7. Obriga-se este FIADOR, outrossim, pelo pagamento de quaisquer despesas judiciais e/ou extrajudiciais, bem assim por honorários advocatícios, na hipótese da Prefeitura Municipal de Pedreiras/MA se ver compelido a ingressar em juízo para demandar o cumprimento da obrigação a que se refere a presente fiança.
8. Se, no prazo máximo de 90 (noventa) dias após a data de vencimento desta fiança, o (a) (nome da instituição fiadora) não tiver recebido da Prefeitura Municipal de Pedreiras/MA qualquer comunicação relativa a inadimplemento da AFIANÇADA, ou termo circunstanciado de que a AFIANÇADA cumpriu todas as cláusulas do contrato, acompanhado do original desta Carta de Fiança, esta fiança será automaticamente extinta, independentemente de qualquer formalidade,



ESTADO DO MARANHÃO
PREFEITURA MUNICIPAL DE PEDREIRAS
COMISSÃO PERMANENTE DE LICITAÇÃO
CNPJ: 06.184.253/0001-49

Site: <https://www.pedreiras.ma.gov.br/>

PEDREIRAS/MA	
Proc.	24001/2022
FLS.	661
Rub.	2

aviso, notificação judicial ou extrajudicial, deixando, em consequência, de produzir qualquer efeito e ficando o FIADOR exonerado da obrigação assumida por força deste documento.

9. Declara, ainda, este FIADOR, que a presente fiança está devidamente contabilizada e que satisfaz às determinações do Banco Central do Brasil e aos preceitos da legislação bancária aplicáveis e, que, os signatários deste Instrumento estão autorizados a prestar a presente fiança.

10. Declara, finalmente, que está autorizado pelo Banco Central do Brasil a expedir Carta de Fiança e que o valor da presente se contém dentro dos limites que lhe são autorizados pela referida entidade federal.

(Local e data)

(Instituição garantidora) (Assinaturas autorizadas)



ESTADO DO MARANHÃO
PREFEITURA MUNICIPAL DE PEDREIRAS
COMISSÃO PERMANENTE DE LICITAÇÃO
CNPJ: 06.184.253/0001-49
Site: <https://www.pedreiras.ma.gov.br/>

PEDREIRAS/MA	
Proc.	211001/2022
FLS.	662
Rub.	

TOMADA DE PREÇOS Nº 008/2022
ANEXO V
(PAPEL TIMBRADO DO LICITANTE)

DECLARAÇÃO DE CUMPRIMENTO DO ART. 7º, XXXIII, DA CF/88

A empresa _____, CNPJ nº _____, representada pelo(a) Sr(a) _____, R.G. nº _____, CPF nº _____, DECLARA, para fins do disposto no inciso V do art. 27 da Lei Federal nº 8.666/1993, que não emprega menor de dezoito anos em trabalho noturno, perigoso ou insalubre e não emprega menor de dezesseis anos, salvo na condição de aprendiz, admitida a partir dos 14 (quatorze) anos, nos termos do inciso XXXIII do Art. 7º da Constituição Federal de 1988.

(local e data por extenso)

(nome da empresa)
(nome e assinatura do representante legal ou procurador)



ESTADO DO MARANHÃO
PREFEITURA MUNICIPAL DE PEDREIRAS
COMISSÃO PERMANENTE DE LICITAÇÃO
CNPJ: 06.184.253/0001-49
Site: <https://www.pedreiras.ma.gov.br/>

PEDREIRAS/MA	
Proc.	211001/2022
FLS.	603
Rub.	l

TOMADA DE PREÇOS Nº 008/2022
ANEXO VI
(PAPEL TIMBRADO DO LICITANTE)
CARTA RESUMO DA PROPOSTA DE PREÇOS

À
COMISSÃO PERMANENTE DE LICITAÇÃO - CPL
Avenida Rio Branco, nº 111, Centro
Pedreiras/MA

Prezados Senhores,

Após examinar e estudar detalhadamente o Edital da Tomada de Preços Nº 008/2022 e seus Anexos, apresentamos às Vossas Senhorias nossa Proposta de Preços para execução da obra.

A presente proposta foi formulada com base nas especificações, condições técnicas, administrativas e contratuais estabelecidas no Edital da Tomada de Preços Nº 008/2022, os quais aceitamos e nos comprometemos a cumprir integralmente.

Declaramos que esta proposta tem validade pelo prazo de (.....) dias, contados da data de abertura das propostas.

O prazo para execução da obra é de (.....) dias corridos, a contar da data do recebimento da ordem de serviço.

Conta para depósito dos pagamentos das faturas: Banco:..... Agência:.....
Conta corrente:

VALOR GLOBAL DA PROPOSTA: R\$ (.....).

Declaramos que no preço acima cotado estão computadas todas as despesas com materiais, mão-de-obra, tributos, impostos, taxas e despesas, seja qual for o seu título ou natureza, incluindo, mas não se limitando a, fretes, encargos sociais, trabalhistas e fiscais, ISS, despesas de viagem, locomoção, estadia, alimentação e quaisquer outras, segundo a legislação em vigor, representando a compensação integral pela prestação dos serviços.

Indicamos como Representante Legal, para assinar o Contrato de execução da obra:

Nome completo:

Nacionalidade:

Estado Civil:

Qualificação Profissional:

CPF:

RG:

Endereço:

Cargo/Função que ocupa na Empresa Proponente:

DADOS DA EMPRESA:

RAZÃO SOCIAL:

ENDEREÇO:

C.N.P.J:

Local e data:

<Razão Social da Proponente>

<Assinatura e carimbo do representante legal>

Avenida Rio Branco, nº 111, CEP: 65.725-000, Centro – Pedreiras/MA

E-mail: cpl@pedreiras.ma.gov.br

Página 30 de 49



ESTADO DO MARANHÃO
PREFEITURA MUNICIPAL DE PEDREIRAS
COMISSÃO PERMANENTE DE LICITAÇÃO
CNPJ: 06.184.253/0001-49
Site: <https://www.pedreiras.ma.gov.br/>

PEDREIRAS/MA	
Proc.	23.11001/2022
FLS.	664
Rub.	

TOMADA DE PREÇOS Nº 008/2022
ANEXO VII
(PAPEL TIMBRADO DO LICITANTE)

MODELO DE SOLICITAÇÃO DE PAGAMENTO

A(o) Senhor(a)
Gestor(a) da Secretaria Municipal de Finanças

Referente ao Processo nº. _____ / _____

Encaminhamos em anexo a nota fiscal nº _____, no valor total de R\$ _____ (_____) para que seja providenciado pagamento conforme informações abaixo:

EMPRESA:
IDENTIFICAÇÃO DA LICITAÇÃO:
OBJETO:
Nº DA NOTA DE EMPENHO:
Nº DO CONTRATO (SE HOUVER):

**Apresentamos em anexo a seguinte documentação:
(LISTAR OS DOCUMENTOS ANEXADOS)**

Atenciosamente,

(Nome e assinatura do responsável pela empresa)

(local e data por extenso)

(nome da empresa)
(nome e assinatura do representante legal ou procurador)



ESTADO DO MARANHÃO
PREFEITURA MUNICIPAL DE PEDREIRAS
COMISSÃO PERMANENTE DE LICITAÇÃO
CNPJ: 06.184.253/0001-49

Site: <https://www.pedreiras.ma.gov.br/>

PEDREIRAS/MA	
Proc.	2311001/2022
FLS.	665
Rub.	1

TOMADA DE PREÇOS Nº 008/2022
ANEXO VIII
(PAPEL TIMBRADO DA PREFEITURA)

MINUTA DO CONTRATO

CONTRATO Nº ____/____ QUE ENTRE
SI CELEBRAM O MUNICÍPIO DE
PEDREIRAS, ESTADO DO MARANHÃO
E A EMPRESA _____
PARA _____, NA
FORMA ABAIXO:

Pelo presente instrumento, de um lado, o Município de Pedreiras, Estado do Maranhão, pessoa jurídica de direito público, por intermédio da Secretaria Municipal de _____, inscrita no CNPJ/MF sob o nº ____/____-____ com sede na _____, neste ato representado pelo Secretário Municipal de _____, Sr.º _____, doravante denominada CONTRATANTE, e, de outro, a empresa _____, com sede _____ (endereço completo), inscrita no CNPJ/MF sob o nº _____ doravante denominada CONTRATADA, representada neste ato pelo seu (cargo) _____, (nome) _____, (nacionalidade) _____, (estado civil) _____, (profissão) _____, (domicílio) _____, (carteira de identidade) _____ (CPF/MF) _____, têm, entre si, justa e acordada a celebração do presente Contrato de execução de obra, na forma de execução indireta, regime de empreitada por preço global, sujeitando-se as partes à Lei Federal nº 8.666/1993 e suas alterações e demais legislações aplicáveis à espécie, bem como ao Edital da TOMADA DE PREÇOS Nº 008/2022, formalizada nos autos do Processo Administrativo nº 2311001/2022, e aos termos da proposta vencedora, que fazem parte integrante deste Contrato, independentemente de transcrição, mediante as seguintes cláusulas e condições:

CLÁUSULA PRIMEIRA – FUNDAMENTO LEGAL

O presente Contrato tem como fundamento a Lei Federal nº 8.666/93 e suas alterações posteriores, pertinentes e a TOMADA DE PREÇOS Nº 008/2022, devidamente homologado pela autoridade competente, tudo parte integrante deste Termo, independente de transcrição.

CLÁUSULA SEGUNDA – OBJETO

O presente CONTRATO tem como objeto a Contratação de empresa especializada para Conclusão de Construção de Quadra Coberta com Vestiário Padrão FNDE, no Povoado Marianópolis no Município de Pedreiras/MA, sob a forma de empreitada por preço global, tudo de acordo com os Elementos Técnicos discriminados no Edital da TOMADA DE PREÇOS Nº 008/2022, e demais especificações expressas, e com a Proposta da Empresa contratada, que também passam a fazer parte integrante deste instrumento.

CLÁUSULA TERCEIRA – PREÇO GLOBAL



ESTADO DO MARANHÃO
PREFEITURA MUNICIPAL DE PEDREIRAS
COMISSÃO PERMANENTE DE LICITAÇÃO
CNPJ: 06.184.253/0001-49

Site: <https://www.pedreiras.ma.gov.br/>

PEDREIRAS/MA	
Proc.	2311001/2022
FLS.	006
Rub.	1

Para execução total das Obras, fica ajustado o Preço Global em R\$ _____, de acordo com a Proposta de Preços apresentada pela CONTRATADA.

CLÁUSULA QUARTA – OBRIGAÇÕES DA CONTRATADA

– Caberá à CONTRATADA, além das obrigações previstas no edital e seus anexos:

- a) responsabilizar-se pelos encargos fiscais resultantes desta contratação, e ainda pelos encargos trabalhistas, previdenciários e obrigações sociais em vigor, obrigando-se a saldá-los na época própria, vez que os seus funcionários não manterão qualquer vínculo empregatício com o CONTRATANTE;
- b) observar todas as leis, regulamentos e Código de Posturas do Município, especialmente as de Segurança Pública e as Normas Técnicas da ABNT, bem como atender ao pagamento das despesas decorrentes de impostos e taxas, da aplicação das leis trabalhistas, de seguros, inclusive contra terceiros, e da expedição das licenças necessárias à execução deste CONTRATO.
- c) responsabilizar-se pelos danos causados direta ou indiretamente ao contratante ou a terceiros, decorrentes de sua culpa ou dolo quando da execução do contrato, não excluindo ou reduzindo essa responsabilidade a fiscalização ou o acompanhamento pelo CONTRATANTE;
- d) executar a obra ora contratada em rigorosa observância às especificações técnicas, estabelecidas pelo CONTRATANTE, integrantes deste instrumento e atender a todas as especificações técnicas, projetos, bem como as normas aplicáveis da ABNT, complementares e outras pertinentes ao objeto desta licitação;
- e) responder de maneira absoluta e inescusável, pela perfeita técnica das obras, quanto ao processo de aplicação dos materiais, inclusive suas quantidades, cabendo refazê-las caso não aceitas pela fiscalização do CONTRATANTE;
- f) manter permanentemente, na direção da obra, um profissional qualificado, devidamente habilitado junto ao CREA-MA, obrigando-se a substituí-lo e retirá-lo, bem como a toda pessoa que, direta ou indiretamente, com ele se relacione a qualquer título, mediante solicitação do CONTRATANTE;
- g) fornecer todo o material, mão-de-obra, equipamentos, ferramentas e tudo o mais que se fizer necessário à perfeita execução do presente CONTRATO;
- h) fornecer e fiscalizar a utilização dos Equipamentos de Proteção Individual – EPI, em conformidade com as normas técnicas vigentes, para cada serviço a ser executado;
- i) responsabilizar-se por quaisquer acidentes que porventura ocorram na execução das obras e serviços;
- j) manter na obra, com total acesso da fiscalização diariamente, diário de obras, onde estejam registradas e atualizadas todas as informações relativas à obra;
- k) a CONTRATADA deverá colocar e manter na fachada frontal superior do tapume, uma placa da obra, conforme especificações e condições estabelecidas pelo Contratante, no edital e anexos, e ainda, de acordo com a legislação do CREA;
- l) manter o engenheiro constante do atestado de responsabilidade técnica durante toda a execução da obra e quando necessária sua substituição, que seja por profissional que possua qualificação técnica igual ou superior, mediante solicitação e autorização expressa do CONTRATANTE;
- m) responsabilizar-se, pelo prazo de 5 (cinco) anos, pela execução dos serviços, bem como pela solidez e segurança do trabalho, em razão dos materiais ou do solo, exceto quando a Contratada



ESTADO DO MARANHÃO
PREFEITURA MUNICIPAL DE PEDREIRAS
COMISSÃO PERMANENTE DE LICITAÇÃO

CNPJ: 06.184.253/0001-49

Site: <https://www.pedreiras.ma.gov.br/>

PEDREIRAS/MA	
Proc.	234001/2022
FLS.	661
Rub.	e

prevenir por escrito, em tempo hábil, o Contratante;

n) obter à sua custa todas as licenças e franquias necessárias, pagando os emolumentos, previstos por lei e observando todas as leis, regulamentos e posturas referentes às obras e segurança pública, assim como ao cumprimento de quaisquer formalidades e ao pagamento das multas porventura impostas pelas autoridades.

o) manter, durante toda a execução do contrato, em compatibilidade com as obrigações por ele assumidas, todas as condições de habilitação e qualificação exigidas na licitação.

p) manter o técnico de segurança do trabalho durante toda a execução da obra e quando necessária sua substituição, que seja por profissional que possua qualificação técnica igual ou superior, mediante solicitação e autorização expressa do CONTRATANTE.

CLÁUSULA QUINTA – DAS OBRIGAÇÕES DA CONTRATANTE

– Caberá ao CONTRATANTE, além das obrigações previstas no edital e seus anexos:

a) prestar as informações e os esclarecimentos que venham a ser solicitados pela CONTRATADA;

b) comunicar à CONTRATADA qualquer irregularidade verificada na execução das obras e interromper imediatamente os trabalhos até a sua regularização;

c) mandar refazer os serviços executados em desconformidade com os projetos, especificações e normas técnicas, tendo a CONTRATADA a obrigação de executá-los sem qualquer ônus para a contratante;

d) fornecer atestado de capacidade técnica quando solicitado, desde que atendidas as obrigações contratuais e emitido o termo de recebimento definitivo da obra;

e) indicar técnicos como seus prepostos, para exercer as atividades de fiscalização dos serviços ora contratados.

f) efetuar os pagamentos nos prazos e demais condições previstas no presente contrato.

CLÁUSULA SEXTA – PRAZO PARA EXECUÇÃO DOS SERVIÇOS

– O prazo de execução do objeto será de **180 (cento e oitenta) dias**, conforme Cronograma Físico-Financeiro, a contar do recebimento da Ordem de Execução de Serviço.

PARÁGRAFO PRIMEIRO - O licitante vencedor terá 5 (cinco) dias a contar do recebimento da ordem de serviço para o início das obras.

PARÁGRAFO SEGUNDO - Os prazos de início de etapas de execução, de conclusão e de entrega, poderão ser prorrogados, em conformidade e desde que atendidos os requisitos dispostos no Art. 57 da Lei nº 8.666/93.

CLÁUSULA SÉTIMA – GARANTIA CONTRATUAL

-Como elemento assecuratório do cumprimento das obrigações contratuais, a **CONTRATADA** apresentará à Gestão de Contratos, em até 15 (quinze) dias úteis, contados da data de assinatura do contrato, comprovante de prestação da garantia de execução no valor correspondente a **2% (DOIS POR CENTO)** do valor global do contrato, a qual deverá ser prestada em uma das formas previstas abaixo:

PARÁGRAFO PRIMEIRO – Caução em dinheiro ou Títulos da Dívida Pública - Se a opção da garantia for **Título da Dívida Pública**, estes deverão ser emitidos sob a forma escritural, mediante registro em sistema centralizado de liquidação e de custódia autorizado pelo Banco



ESTADO DO MARANHÃO
PREFEITURA MUNICIPAL DE PEDREIRAS
COMISSÃO PERMANENTE DE LICITAÇÃO
CNPJ: 06.184.253/0001-49

Site: <https://www.pedreiras.ma.gov.br/>

PEDREIRAS/MA	
Proc.	2312001/2022
FLS.	668
Fls.	

Central do Brasil e avaliados pelos seus valores econômicos, conforme definido pelo Ministério da Fazenda.

PARÁGRAFO SEGUNDO - Se a opção da garantia for **Caução em Dinheiro**, o depósito do valor correspondente à garantia deverá ser efetuado em conta corrente Tributos Municipais - Prefeitura Municipal de Pedreiras, Estado do Maranhão na **CONTA CORRENTE: 18.871-3, AGÊNCIA: 242-9, BANCO DO BRASIL**.

PARÁGRAFO TERCEIRO – **Seguro Garantia**, mediante entrega da competente apólice, no original, emitida por entidade em funcionamento no País, em nome da Prefeitura Municipal de Pedreiras, Estado do Maranhão, cobrindo o risco de quebra do Contrato, devendo conter expressamente cláusula de atualização financeira, de imprescritibilidade, inalienabilidade e de irrevogabilidade, assim como prazo de validade de no mínimo 60 (sessenta) dias além do fim do prazo de vigência do contrato.

PARÁGRAFO QUARTO – **Fiança Bancária**, mediante entrega da competente carta de fiança bancária, no original, emitida por entidade em funcionamento no País, em nome da Prefeitura Municipal de Pedreiras/MA, Estado do Maranhão, devendo conter expressamente Cláusula de atualização financeira, de imprescritibilidade, inalienabilidade e de irrevogabilidade, assim como prazo de validade de no mínimo 60 (sessenta) dias além do fim do prazo de vigência do contrato.

PARÁGRAFO QUINTO – A Prefeitura Municipal de Pedreiras/MA, poderá descontar do valor da garantia de execução toda e qualquer importância que lhe for devida, a qualquer título, pela Contratada, inclusive multas.

PARÁGRAFO SEXTO - Utilizada a garantia, a Contratada obriga-se a integralizá-la no prazo de 5 (cinco) dias úteis contados da data em que for notificada formalmente pelo CONTRATANTE, sob pena de ser descontada na fatura seguinte.

PARÁGRAFO SÉTIMO - Será considerada extinta a garantia:

- com a devolução da apólice, carta fiança ou autorização para o levantamento de importâncias depositadas em dinheiro a título de garantia, acompanhada de declaração da Administração, mediante termo circunstanciado, de que o CONTRATADO cumpriu todas as cláusulas do contrato;
- no término da vigência do contrato, caso a Administração não comunique a ocorrência de sinistros.

CLÁUSULA OITAVA – DOTAÇÃO ORÇAMENTÁRIA

- As despesas com a execução do objeto do presente contrato correrão à conta da seguinte dotação orçamentária:

ORGÃO: 02 Poder Executivo

UNIDADE GESTORA: 0220 Manutenção e Desenvolvimento do Ensino – MDE

PROJETO/ATIVIDADE: 12 361 0008 1.036 Obras e estruturação da rede física do ensino fundamental

CLASSIFICAÇÃO ECONÔMICA: 4.4.90.51.00 Obras e Instalações

FONTE: 1500000000 – Recursos não vinculados de impostos

CLÁUSULA NONA – PAGAMENTO

- O pagamento será efetuado por meio de ordem bancária emitida em nome do proponente vencedor, para crédito na conta corrente por ele indicada, em moeda corrente nacional, em até 30

Avenida Rio Branco, nº 111, CEP: 65.725-000, Centro – Pedreiras/MA

E-mail: epl@pedreiras.ma.gov.br

Página 35 de 49



ESTADO DO MARANHÃO
PREFEITURA MUNICIPAL DE PEDREIRAS
COMISSÃO PERMANENTE DE LICITAÇÃO
CNPJ: 06.184.253/0001-49

Site: <https://www.pedreiras.ma.gov.br/>



(trinta) dias, contados da data da entrada no protocolo desta Prefeitura da Nota Fiscal emitida com base na medição previamente aprovada pela Fiscalização e de acordo com a liberação dos recursos.

PARÁGRAFO PRIMEIRO: As medições serão realizadas a cada 30 dias corridos de obra, ou em periodicidade menor, a critério da Administração, sendo considerado o início da contagem do prazo a data de recebimento da ordem de serviço.

PARÁGRAFO SEGUNDO: A contratada deverá dar entrada no boletim de medição dos serviços executados com base no cronograma aprovado vigente acompanhado do relatório fotográfico, no setor de protocolo da Prefeitura Municipal de Pedreiras/MA, acompanhada da solicitação de pagamento (**Anexo X**), e das certidões negativas de débito junto a Fazenda Federal, FGTS e Certidão Negativa de Débitos Trabalhistas e Certidões Negativa de Débitos e da Dívida Ativa Estadual e Municipal, para análise e ateste da Fiscalização, sendo aberto um processo administrativo específico para os pagamentos relativos ao contrato.

PARÁGRAFO TERCEIRO: A aprovação da medição deverá ser efetuada pela Prefeitura de Pedreiras por meio do setor competente no prazo máximo de 5 (cinco) dias a contar da data de entrada no protocolo desta Prefeitura Municipal do boletim de medição dos serviços executados.

PARÁGRAFO QUARTO: Aprovada a medição, a Contratada será convocada para dar entrada no protocolo para juntada aos autos da sua Nota Fiscal em duas vias, que será encaminhada à Secretaria Municipal de Finanças, para que conduza o processo de pagamento.

PARÁGRAFO QUINTO: Além dos documentos exigidos no parágrafo segundo, para a primeira medição da obra, deverão ser juntados ainda os seguintes documentos:

- Registro da obra no CREA/MA (anotação de responsabilidade técnica – ART);
- Matrícula da obra no INSS (se houver);
- Uma cópia do Contrato;
- Uma cópia da planilha orçamentária;
- Uma cópia da ordem de serviço;

PARÁGRAFO SEXTO: A última medição somente será paga após o recebimento provisório da obra objeto desta licitação e contra a apresentação das CNDs da Fazenda Federal, bem como do Certificado de Regularidade junto ao FGTS e a Certidão Negativa de Débitos Trabalhistas e Certidões Negativa de Débitos e da Dívida Ativa Estadual e Municipal.

PARÁGRAFO SÉTIMO: No valor da nota fiscal, já deverão estar descontadas as eventuais multas e outros descontos decorrentes de retenções de valores previstos no contrato, se for o caso.

PARÁGRAFO OITAVO: Os serviços executados que caracterizarem adiantamento de serviços, em relação ao cronograma físico-financeiro aprovado, não representam direito antecipado de recebimento do CONTRATADO, podendo no entanto serem pagos, a critério exclusivo da Administração e mediante disponibilidade financeira.

PARÁGRAFO NONO: Nos casos de eventuais atrasos de pagamento, desde que a CONTRATADA não tenha concorrido de alguma forma para tanto, fica convencionado que a taxa de atualização financeira devida pelo CONTRATANTE, entre a data acima referida e a correspondente ao efetivo adimplemento da parcela, terá a aplicação da seguinte fórmula:

$$EM = I \times N \times VP$$

Onde:

EM = Encargos moratórios;

N = Número de dias entre a data prevista para o pagamento e a do efetivo pagamento;

Avenida Rio Branco, nº 111, CEP: 65.725-000, Centro – Pedreiras/MA

E-mail: cpl@pedreiras.ma.gov.br

Página 36 de 49



PEDREIRAS/MA	
Proc.	23/1001/2022
FLS.	670
Rub.	

ESTADO DO MARANHÃO
PREFEITURA MUNICIPAL DE PEDREIRAS
COMISSÃO PERMANENTE DE LICITAÇÃO
CNPJ: 06.184.253/0001-49

Site: <https://www.pedreiras.ma.gov.br/>

VP = Valor da parcela a ser paga.

I = Índice de atualização financeira = 0,0001644, assim apurado:

$$I = \frac{TX}{100} \cdot I = \frac{6}{100} \cdot I = 0,0001644$$

365 365

TX = Percentual da taxa anual = 2%.

PARÁGRAFO DÉCIMO: A atualização financeira prevista nesta cláusula se for o caso, será incluído na fatura/nota fiscal seguinte ao da ocorrência.

PARÁGRAFO DÉCIMO SEGUNDO: Não será aplicada a taxa de atualização financeira prevista no subitem 11.10 acima, quando o atraso de pagamento se der em função de atrasos na liberação dos recursos pelo órgão concedente responsável pela transferência dos recursos financeiros para custeio do objeto da presente licitação.

CLÁUSULA DÉCIMA – DAS ALTERAÇÕES

- Este Contrato poderá se alterar, mediante as devidas justificativas:

a) unilateralmente pela CONTRATANTE quando:

a.1) houver modificação do projeto ou das especificações, para melhor adequação técnica aos seus objetivos;

a.2) em decorrência de acréscimo ou supressão quantitativa do seu objeto, nas mesmas condições licitadas, inclusive quanto ao preço, observados os limites previstos na Lei nº. 8.666/93;

b) por acordo das partes, mediante Termo Aditivo, nas demais hipóteses admitidas na Lei Federal nº 8.666/1993 e suas alterações.

PARÁGRAFO PRIMEIRO - A supressão poderá, mediante acordo entre as partes, ultrapassar o percentual de 25% (vinte e cinco por cento).

PARÁGRAFO SEGUNDO – O contrato poderá ser prorrogado de acordo com o Art. 57 da Lei Federal nº 8.666/93.

CLÁUSULA DÉCIMA PRIMEIRA – DIREÇÃO DAS OBRAS

- A execução das Obras que se refere este CONTRATO, será dirigida nos locais dos serviços por uma equipe técnica composta de engenheiros, mestre de obras, encarregados e outros prepostos devidamente habilitados e credenciados perante a CONTRATANTE. A CONTRATANTE poderá a seu exclusivo critério e a qualquer tempo, determinar à CONTRATADA, a substituição do engenheiro residente e seu afastamento das Obras e/ou Serviços, assim como de qualquer componente de equipe técnica ou, outros empregados que estejam envolvidos com a construção direta ou indiretamente, obedecidas as disposições no edital da TOMADA DE PREÇOS.

PARÁGRAFO ÚNICO: A substituição voluntária de integrante da equipe técnica ou do profissional habilitado residente durante a execução da obra ora CONTRATADA dependerá de aquiescência da CONTRATANTE quanto ao substituto, presumindo-se esta, a falta de manifestação em contrário, dentro do prazo de 10 (dez) dias da ciência da substituição.

CLÁUSULA DÉCIMA SEGUNDA – FISCALIZAÇÃO

- Sem prejuízo da plena responsabilidade da Contratada, o contrato será fiscalizado pela Prefeitura Municipal de Pedreiras/MA, através de equipe composta de engenheiros, arquitetos



PEDREIRAS/MA	
Proc.	2311001/2022
FLS.	671
Rub.	

ESTADO DO MARANHÃO
PREFEITURA MUNICIPAL DE PEDREIRAS
COMISSÃO PERMANENTE DE LICITAÇÃO
CNPJ: 06.184.253/0001-49

Site: <https://www.pedreiras.ma.gov.br/>

e técnicos nomeados pela Autoridade Superior da Prefeitura Municipal, para acompanhar a realização dos serviços.

PARÁGRAFO PRIMEIRO - Durante a vigência deste contrato, o Contratado deve manter preposto, aceito pela Administração, para representá-lo.

PARÁGRAFO SEGUNDO - As atribuições da fiscalização do contrato são aquelas previstas no Projeto Básico anexo a este edital, além das estabelecidas na legislação em vigor.

PARÁGRAFO TERCEIRO - As decisões e providências que ultrapassarem a competência do Fiscal, deverão ser solicitadas a seus superiores em tempo hábil para a adoção das medidas convenientes.

PARÁGRAFO QUARTO - Na execução das atribuições atinentes à Fiscalização do contrato, o Fiscal deverá anotar no Livro Diário de Obras todas as ocorrências relacionadas com a execução do contrato, determinando o que for necessário para a regularização das falhas ou defeitos observados, nos termos do Art. 67 da Lei nº 8.666/93.

PARÁGRAFO QUINTO - A partir da segunda ocorrência do mesmo fato, além do registro no Diário de Obras, o Fiscal deverá comunicar à Autoridade Superior para, se for o caso, autorizar a abertura de processo de aplicação de penalidade.

CLÁUSULA DÉCIMA TERCEIRA – RECEBIMENTO

– O objeto desta licitação será recebido pela Prefeitura Municipal de Pedreiras, através da Fiscalização, em conformidade com o previsto no Art. 73 da Lei nº 8.666/93.

PARÁGRAFO PRIMEIRO - Concluída a obra, esta será recebida provisoriamente, pelo responsável por seu acompanhamento e fiscalização, mediante termo circunstanciado, assinado pelas partes, em até 15 (quinze) dias da comunicação escrita do Contratado.

PARÁGRAFO SEGUNDO - A FISCALIZAÇÃO poderá recusar o recebimento provisório da obra, caso haja inconformidades significativas quanto às especificações.

PARÁGRAFO TERCEIRO - No caso de inconformidades que não impeçam o recebimento provisório, estas serão relacionadas em documento anexo ao termo circunstanciado e deverão estar corrigidas até o recebimento definitivo.

PARÁGRAFO QUARTO - O recebimento definitivo da obra será efetuado por servidor ou comissão designada pela autoridade competente, mediante termo circunstanciado, assinado pelas partes, após o decurso do prazo de observação, ou vistoria, que será de até 60 (sessenta) dias contados a partir do recebimento provisório, que comprove a adequação do objeto aos termos contratuais, observado o disposto no art. 69 da Lei nº 8.666/93.

PARÁGRAFO QUINTO - O recebimento, provisório ou definitivo, não eximirá a Contratada da responsabilidade civil pela solidez e segurança da obra, nem da ético-profissional, pela perfeita execução do contrato.

CLÁUSULA DÉCIMA QUARTA – INADIMPLENTO E SANÇÕES

- A inexecução parcial ou total do objeto deste contrato e a prática de qualquer dos atos indicados na Tabela 1 abaixo, verificado o nexo causal devido à ação ou à omissão da CONTRATADA, relativamente às obrigações contratuais em questão, torna passível a aplicação das sanções previstas na legislação vigente e nesse contrato, observando-se o contraditório e a ampla defesa, conforme listado a seguir:

- a) advertência;
- b) multa;



PEDREIRAS/MA	
Proc.	211001/2022
FLS.	672
Rub.	

ESTADO DO MARANHÃO
PREFEITURA MUNICIPAL DE PEDREIRAS
COMISSÃO PERMANENTE DE LICITAÇÃO
CNPJ: 06.184.253/0001-49

Site: <https://www.pedreiras.ma.gov.br/>

c) suspensão temporária de participação em licitação e impedimento de contratar com a Prefeitura Municipal de Pedreiras, Estado do Maranhão, por prazo não superior a 02 (dois) anos;

d) declaração de inidoneidade para licitar ou contratar com a Administração Pública.

PARÁGRAFO PRIMEIRO: Poderá ser aplicada a sanção de **advertência** nas seguintes condições:

a) descumprimento parcial das obrigações e responsabilidades assumidas contratualmente, e nas situações que ameacem a qualidade dos serviços, ou a integridade patrimonial ou humana, desde que não caiba a aplicação de sanção mais grave;

b) outras ocorrências que possam acarretar transtornos ao desenvolvimento dos serviços da Prefeitura Municipal de Pedreiras/MA, a critério do Fiscal do Contrato, desde que não caiba a aplicação de sanção mais grave;

c) na primeira ocorrência das infrações relacionadas na Tabela 1 abaixo;

d) a qualquer tempo, se constatado atraso da obra de até 5 (cinco) dias, comparando-se o que foi efetivamente executado pela empresa e o cronograma físico financeiro apresentado e aprovado pela FISCALIZAÇÃO.

PARÁGRAFO SEGUNDO: Poderá ser aplicada **multa** nas seguintes condições:

a) Caso haja a **inexecução parcial do objeto** será aplicada multa de até 10% (dez por cento) sobre o saldo contratual ou R\$ 22.000,00, o que for maior. Para **inexecução total**, a multa aplicada será de até 10% (dez por cento) sobre o valor total do contrato. Para o **atraso injustificado** na execução do objeto será aplicada a multa correspondente a R\$ 0,05% (cinco centésimos por cento) por dia de atraso.

PARÁGRAFO TERCEIRO: Poderá ser configurada a **inexecução parcial** do objeto quando:

a) Ocorrer atraso injustificado das obras por prazo superior a 30 (trinta) dias.

b) Ocorrer o descumprimento ou cumprimento irregular de cláusulas contratuais.

PARÁGRAFO QUARTO: Poderá ser configurada a **inexecução total** do objeto quando o adjudicatário se recusar a assinar o contrato ou receber a ordem de serviço e ainda quando houver atraso injustificado para início dos serviços por mais de 30 (trinta) dias após a emissão da ordem de serviço.

PARÁGRAFO QUINTO: Poderá ser configurado **atraso injustificado** na execução das obras, quando:

a) Ocorrer atraso injustificado das obras por prazo superior a 5 (cinco) dias e inferior a 30 (trinta) dias. Após o trigésimo dia de atraso e a critério da Administração, poderá ser considerada inexecução parcial da obrigação assumida, sem prejuízo da rescisão unilateral da avença.

b) A CONTRATADA deixar de cumprir quaisquer outros prazos estabelecidos neste edital e no contrato.

PARÁGRAFO SEXTO: Caberá ainda à Contratada, nos casos de reincidência nas infrações previstas na Tabela 1, as multas previstas na Tabela 2 abaixo:

TABELA 1

INFRAÇÃO		GRAU
ITEM	DESCRIÇÃO	
1	Permitir a presença de empregado sem uniforme, mal apresentado, por ocorrência	01



PEDREIRAS/MA
Proc. 2311001/2022
FLS. 673
Rub. e

ESTADO DO MARANHÃO
PREFEITURA MUNICIPAL DE PEDREIRAS
COMISSÃO PERMANENTE DE LICITAÇÃO
CNPJ: 06.184.253/0001-49

Site: <https://www.pedreiras.ma.gov.br/>

2	Manter funcionário sem qualificação para a execução dos serviços - por ocorrência	01
3	Não cumprir horário estabelecido pelo contrato ou determinado pela FISCALIZAÇÃO - por ocorrência.	01
4	Não cumprir determinação da FISCALIZAÇÃO para controle de acesso de seus funcionários - por ocorrência.	01
5	Executar serviço sem a utilização de equipamentos de proteção individual (EPI), quando necessários - por ocorrência.	02
6	Não iniciar execução de serviço nos prazos estabelecidos pela FISCALIZAÇÃO, observados os limites mínimos estabelecidos pelo contrato - por ocorrência.	02
7	Executar serviço incompleto, paliativo substitutivo como por caráter permanente, ou deixar de providenciar recomposição complementar - por ocorrência.	02
8	Utilizar material ou mão-de-obra inadequada na execução dos serviços - por ocorrência.	03
9	Suspender ou interromper, salvo motivo de força maior ou caso fortuito, os serviços contratuais - por ocorrência.	03
10	Reutilizar material, peça ou equipamento sem anuência da FISCALIZAÇÃO - por ocorrência.	03
11	Destruir ou danificar documentos ou bens por culpa ou dolo de seus agentes - por ocorrência.	03
12	Não substituir empregado que tenha conduta inconveniente ou incompatível com suas atribuições - por ocorrência.	03
13	Não refazer serviço rejeitado pela FISCALIZAÇÃO, nos prazos estabelecidos no contrato ou determinado pela FISCALIZAÇÃO - por ocorrência.	04
14	Não manter nos canteiros de obras em tempo integral, durante toda a execução do contrato o engenheiro indicado na assinatura do contrato e previamente aprovado pela FISCALIZAÇÃO - por ocorrência.	04
15	Utilizar as dependências da CONTRATANTE para fins diversos do objeto do contrato - por ocorrência.	05
16	Recusar-se a executar serviço ou cumprir determinações da FISCALIZAÇÃO, sem motivo justificado - por ocorrência.	05
17	Permitir situação que crie a possibilidade de causar ou cause dano físico, lesão corporal ou consequências letais - por ocorrência.	06

TABELA 2

GRAU	CORRESPONDÊNCIA
1	R\$ 200,00
2	R\$ 400,00
3	R\$ 500,00
4	R\$ 1.000,00



PEDREIRAS/MA	
Proc.	2311001/2022
FLS.	624
Rub.	

ESTADO DO MARANHÃO
PREFEITURA MUNICIPAL DE PEDREIRAS
COMISSÃO PERMANENTE DE LICITAÇÃO
CNPJ: 06.184.253/0001-49

Site: <https://www.pedreiras.ma.gov.br/>

5	R\$ 3.000,00
6	R\$ 5.000,00

PARÁGRAFO SÉTIMO: O somatório de todas as multas aplicadas ao longo da execução contratual não poderá ultrapassar o percentual de 10% (dez por cento) sobre o valor total do contrato. Atingido este limite, a Administração poderá declarar a inexecução total do contrato.

PARÁGRAFO OITAVO: Suspensão temporária de participar em licitação e impedimentos de contratar com A Prefeitura Municipal de Pedreiras/MA: A sanção de suspensão do direito de licitar e de contratar com a Prefeitura Municipal de Pedreiras/MA, de que trata o inciso III, art. 87, da Lei n.º 8.666/93, poderá ser aplicada à CONTRATADA, por culpa ou dolo, por até 2 (dois) anos, no caso de inexecução parcial do objeto, conforme previsto no parágrafo Terceiro desta cláusula.

PARÁGRAFO NONO: Declaração de Inidoneidade para licitar ou contratar com a Administração Pública: A sanção de declaração de Inidoneidade para licitar ou contratar com a Administração Pública, prevista no inciso IV, art. 87, da Lei n.º 8.666/93, poderá ser aplicada, dentre outros casos, quando a Contratada:

- a) tiver sofrido condenação definitiva por ter praticado, por meios dolosos, fraude fiscal no recolhimento de quaisquer tributos;
- b) praticar atos ilícitos, visando frustrar os objetivos da licitação;
- c) demonstrar, a qualquer tempo, não possuir idoneidade para licitar ou contratar com a Prefeitura Municipal de Pedreiras/MA, em virtude de atos ilícitos praticados;
- d) reproduzir, divulgar ou utilizar, em benefício próprio ou de terceiros, quaisquer informações de que seus empregados tenham tido conhecimento em razão da execução do contrato, sem consentimento prévio da Prefeitura Municipal de Pedreiras/MA;
- e) ocorrer em ato capitulado como crime pela Lei n.º 8.666/93, praticado durante o procedimento licitatório, que venha ao conhecimento da CONTRATANTE após a assinatura do contrato;
- f) apresentar, à CONTRATANTE, qualquer documento falso ou falsificado, no todo ou em parte, com o objetivo de participar da licitação ou para comprovar, durante a execução do contrato, a manutenção das condições apresentadas na habilitação;
- g) cometer inexecução total do objeto, conforme previsto no item 12.5 desta cláusula.

PARÁGRAFO DÉCIMO: As sanções de advertência, de suspensão temporária do direito de participar de licitação ou de contratar com a Prefeitura Municipal de Pedreiras, Estado do Maranhão e de declaração de inidoneidade para licitar ou contratar com a Administração Pública poderão ser aplicadas à Contratada juntamente com a de multa.

PARÁGRAFO DÉCIMO PRIMEIRO: O valor da multa, aplicada após o regular processo administrativo, será descontado de pagamentos eventualmente devidos pela Prefeitura Municipal de Pedreiras, Estado do Maranhão à Contratada.

PARÁGRAFO DÉCIMO SEGUNDO: Se o valor do pagamento for insuficiente, fica a Contratada obrigada a recolher a importância devida no prazo de 15 (quinze) dias, a partir da notificação, através de DAM, devendo ser apresentado o comprovante de pagamento a esta Prefeitura, sob pena de cobrança judicial.

PARÁGRAFO DÉCIMO TERCEIRO: Esgotados os meios administrativos para cobrança do valor devido pela Contratada ao Contratante, esta será encaminhada para inscrição em dívida ativa.



PEDREIRAS/MA	
Proc.	2311001/2022
FLS.	675
Rub.	

ESTADO DO MARANHÃO
PREFEITURA MUNICIPAL DE PEDREIRAS
COMISSÃO PERMANENTE DE LICITAÇÃO

CNPJ: 06.184.253/0001-49

Site: <https://www.pedreiras.ma.gov.br/>

PARÁGRAFO DÉCIMO QUARTO: A aplicação das penalidades será precedida da concessão da oportunidade de contraditório e ampla defesa por parte do adjudicatário, na forma da lei.

CLÁUSULA DÉCIMA QUINTA – DA AMPLA DEFESA

PARÁGRAFO ÚNICO: Na decisão de aplicar qualquer uma dessas penalidades, acima mencionadas, são cabíveis recursos, sem efeito suspensivo:

- Representação, do prazo de 02 (dois) dias úteis contados da ciência da decisão;
- Recursos para autoridade imediatamente superior, no prazo de 02 (dois) dias úteis, contados da ciência do indeferimento do pedido de reconsideração.

CLÁUSULA DÉCIMA SEXTA – RESCISÃO

- A inexecução, total ou parcial, do contrato poderá ensejar a rescisão, com as consequências contratuais previstas na Lei nº 8666/93.

PARÁGRAFO PRIMEIRO - A rescisão do contrato se dará nos termos dos artigos 79 e 80 da Lei nº 8.666/93.

PARÁGRAFO SEGUNDO - No caso de rescisão provocada por inadimplemento do Contratado, o Contratante poderá além de outras medidas legalmente previstas, reter, cautelarmente, os créditos decorrentes do contrato até o valor dos prejuízos causados à Administração.

PARÁGRAFO TERCEIRO - No procedimento que visa à rescisão do contrato, será assegurado o contraditório e a ampla defesa, sendo que, depois de encerrada a instrução inicial, o Contratado terá o prazo de 5 (cinco) dias úteis para se manifestar e produzir provas, sem prejuízo da possibilidade de o Contratante adotar, motivadamente, providências acauteladoras.

CLÁUSULA DÉCIMA SÉTIMA – DISPOSIÇÕES GERAIS

PARÁGRAFO PRIMEIRO: A CONTRATANTE não admitirá quaisquer alterações de projetos ou especificações, salvo casos especialíssimos, a seu exclusivo critério, suficientemente justificados e fundamentados com a necessária antecedência, estudo técnico e os devidos registros.

PARÁGRAFO SEGUNDO: A CONTRATADA somente poderá sub empreitar a execução de Obras e/ou Serviços com a prévia concordância da CONTRATANTE ficando, neste caso, solidariamente responsável, perante a CONTRATANTE, pelas Obras e/ou Serviços, serviços ou instalações executadas pelos subempreiteiros e, ainda, pelas consequências dos fatos e atos a eles imputáveis.

PARÁGRAFO TERCEIRO: Aos contratados de sub empreitadas, incorporar-se-ão, de pleno direito, todas as cláusulas deste instrumento, relativas às responsabilidades e deveres da CONTRATADA para com a CONTRATANTE.

PARÁGRAFO QUARTO: O seu exclusivo critério, a CONTRATANTE poderá autorizar a CONTRATADA, a fazer cessão total ou parcial deste CONTRATO, mediante lavratura do termo de cessão, atendidas, em relação ao concessionário sub-rogado com todos os direitos e obrigações do cedente, decorrentes deste instrumento.

CLÁUSULA DÉCIMA OITAVA – VIGÊNCIA

O presente instrumento terá vigência até xx de xxxxxxxx de xxxx, podendo ser alterado mediante termo aditivo.



PEDREIRAS/MA	
Proc.	211001/2022
FLS.	676
Rub.	2

ESTADO DO MARANHÃO
PREFEITURA MUNICIPAL DE PEDREIRAS
COMISSÃO PERMANENTE DE LICITAÇÃO

CNPJ: 06.184.253/0001-49

Site: <https://www.pedreiras.ma.gov.br/>

CLÁUSULA DÉCIMA NONA – DOS ACRÉSCIMOS OU SUPRESSÕES

A CONTRATADA obriga-se a aceitar, nas mesmas condições contratuais, os acréscimos ou supressões que se fizerem necessárias na execução dos serviços, do valor inicial atualizado do contrato, nos termos do art. 65, § 1º da Lei nº 8.666/93.

CLÁUSULA VIGÉSIMA – PUBLICAÇÃO

Este CONTRATO será publicado, em resumo, na Imprensa Oficial, nos termos da Lei nº 8.666 de 21 de junho de 1993.

CLÁUSULA VIGÉSIMA PRIMEIRA – DO REAJUSTE

- Os preços dos serviços e obras objeto deste contrato poderão ser reajustados, pelo Índice Nacional de Custo da Construção do Mercado (INCC-M), mediante solicitação do CONTRATADO, após o interregno de 1 (um) ano (computadas as eventuais prorrogações) contado da data prevista para apresentação da proposta, ou do orçamento a que essa proposta se referir.

PARÁGRAFO PRIMEIRO: Caso o índice estabelecido para reajustamento venha a ser extinto ou de qualquer forma não possa mais ser utilizado, será adotado em substituição o que vier a ser determinado pela legislação então em vigor.

PARÁGRAFO SEGUNDO: Na ausência de previsão legal quanto ao índice substituto, as partes elegerão novo índice oficial, para reajustamento do preço do valor remanescente.

PARÁGRAFO TERCEIRO: Fica o Contratado obrigado a apresentar memória de cálculo referente ao reajustamento de preços do valor remanescente, sempre que este ocorrer.

CLÁUSULA VIGÉSIMA SEGUNDA – CASOS OMISSOS

Os casos omissos serão resolvidos conforme as disposições da Lei Federal nº 8.666/1993 e suas alterações e demais legislações aplicáveis à espécie.

CLÁUSULA VIGÉSIMA TERCEIRA – FORO

Fica eleito o Foro de Pedreiras/MA, para dirimir as questões oriundas do presente CONTRATO, renunciando as partes, a qualquer outro, por mais privilegiado que seja. E assim, por estarem justos e contratados, assinam este CONTRATO em 01 (uma) via de igual teor e forma, para um só efeito.

Pedreiras/MA, xxx de xxxxxxxxxxxx de xxxx.

Pela CONTRATANTE:

Secretário Municipal de.....

Pela CONTRATADA

Representante da Empresa



PEDREIRAS/MA	
Proc.	2311001/2022
FLS.	677
Rub.	

ESTADO DO MARANHÃO
PREFEITURA MUNICIPAL DE PEDREIRAS
COMISSÃO PERMANENTE DE LICITAÇÃO
CNPJ: 06.184.253/0001-49
Site: <https://www.pedreiras.ma.gov.br/>

TOMADA DE PREÇOS Nº 008/2022
ANEXO IX
(PAPEL TIMBRADO DO LICITANTE)

“MODELO DE COMPOSIÇÃO DE CUSTOS UNITÁRIOS”

ITEM	DESCRIÇÃO DO ITEM			
CÓD.	INSUMO	ÍNDICE	P. UNIT.	P. TOTAL
MÃO DE OBRA				
	ENCARGOS SOCIAIS			
	SUBTOTAL MÃO DE OBRA + ENCARGOS SOCIAIS (A)			
MATERIAIS/SERVIÇOS/EQUIPAMENTOS				
	SUBTOTAL MATERIAIS/SERVIÇOS/EQUIPAMENTOS (B)			
			SUBTOTAL (A+B)	RS
			BDI (XX%)	RS
			TOTAL	RS



PEDREIRAS/MA	
Proc.	231001/2022
FLS.	678
Rub.	1

ESTADO DO MARANHÃO
PREFEITURA MUNICIPAL DE PEDREIRAS
COMISSÃO PERMANENTE DE LICITAÇÃO
CNPJ: 06.184.253/0001-49
Site: <https://www.pedreiras.ma.gov.br/>

TOMADA DE PREÇOS Nº 008/2022
ANEXO X
(PAPEL TIMBRADO DO LICITANTE)

“MODELO DE COMPOSIÇÃO DO BDI”

A licitante deverá apresentar a composição e o cálculo do BDI, conforme dados abaixo:

OBJETO: Contratação de empresa especializada para Conclusão de Construção de Quadra Coberta com Vestiário Padrão FNDE, no Povoado Marianópolis no Município de Pedreiras/MA.

DESCRIÇÃO	VALORES DE REFERÊNCIA - %			Taxas Adotadas - %
	MÍNIMO	MÁXIMO	MÉDIA	
Risco				
Despesas Financeiras				
Administração Central				
Lucro				
Tributos (soma dos itens abaixo)				
COFINS				
PIS				
ISS (**)(***)				
TOTAL				

Fonte da composição, valores de referência e fórmula do BDI: Acórdão 325/2007 - TCU - Plenário



PEDREIRAS/MA	
Proc.	23/001/2022
FLS.	679
Rub.	

ESTADO DO MARANHÃO
PREFEITURA MUNICIPAL DE PEDREIRAS
COMISSÃO PERMANENTE DE LICITAÇÃO
CNPJ: 06.184.253/0001-49

Site: <https://www.pedreiras.ma.gov.br/>

TOMADA DE PREÇOS Nº 008/2022
ANEXO XI
(PAPEL TIMBRADO DO LICITANTE)
"COMPOSIÇÃO DOS ENCARGOS SOCIAIS"
SINAPI – SISTEMA NACIONAL DE PESQUISA DE CUSTOS E ÍNDICES DA
CONSTRUÇÃO CIVIL

ENCARGOS SOCIAIS SOBRE PREÇOS DA MÃO DE OBRA HORISTA E MENSALISTA
– COM DESONERAÇÃO

ITEM	DISCRIMINAÇÃO	HORISTA %	MENSALISTA %
GRUPO A			
A1	INSS		
A2	SESI		
A3	SENAI		
A4	INCRA		
A5	SEBRAE		
A6	SALÁRIO EDUCAÇÃO		
A7	SEGURO CONTRA ACIDENTE DE TRABALHO		
A8	FGTS		
A9	SECONCI		
A	TOTAL DOS ENCARGOS SOCIAIS BÁSICOS		
GRUPO B			
B1	REPOUSO SEMANAL REMUNERADO		
B2	FERIADOS		
B3	AUXÍLIO-ENFERMIDADE		
B4	13º SALÁRIO		
B5	LICENÇA-PATERNIDADE		
B6	FALTAS JUSTIFICADAS		
B7	DIAS DE CHUVA		
B8	AUXÍLIO ACIDENTE DE TRABALHO		
B9	FÉRIAS GOZADAS		
B10	SALÁRIO MATERNIDADE		
B	TOTAL DOS ENCARGOS SOCIAIS QUE RECEBEM AS INCIDÊNCIAS DE A		
GRUPO C			
C1	AVISO-PRÉVIO (INDENIZADO)		
C2	AVISO-PRÉVIO (TRABALHADO)		
C3	FÉRIAS (INDENIZADAS)		
C4	DEPOSITO RESCISÃO SEM JUSTA CAUSA		
C5	INDENIZAÇÃO ADICIONAL		
C	TOTAL DOS ENCARGOS SOCIAIS QUE NÃO RECEBEM AS INCIDÊNCIAS GLOBAIS DE A		

Avenida Rio Branco, nº 111, CEP: 65.725-000, Centro – Pedreiras/MA

E-mail: cpl@pedreiras.ma.gov.br

Página 46 de 49



ESTADO DO MARANHÃO
PREFEITURA MUNICIPAL DE PEDREIRAS
COMISSÃO PERMANENTE DE LICITAÇÃO
CNPJ: 06.184.253/0001-49

Site: <https://www.pedreiras.ma.gov.br/>

PEDREIRAS/MA	
Proc.	211001/2022
FLS.	680
Rub.	

GRUPO D			
D1	REINCIDÊNCIAS DE A SOBRE B		
D2	REINCIDÊNCIAS DE GRUPO A SOBRE AVISO PREVIO TRABALHADO E REINCIDENCIA DO FGTS SOBRE AVISO PREVIO INDENIZADO		
D	TOTAL DAS TAXAS INCIDÊNCIAS E REINCIDÊNCIAS		
	TOTAL (A+B+C+D)		



PEDREIRAS/MA	
Prod.	2311001/2022
FLS.	881
Rub.	

ESTADO DO MARANHÃO
PREFEITURA MUNICIPAL DE PEDREIRAS
COMISSÃO PERMANENTE DE LICITAÇÃO
CNPJ: 06.184.253/0001-49
Site: <https://www.pedreiras.ma.gov.br/>

TOMADA DE PREÇOS Nº 008/2022

ANEXO XII
(PAPEL TIMBRADO DO LICITANTE)

TERMO DE RECEBIMENTO PROVISÓRIO

OBJETO: Contratação de empresa especializada para Conclusão de Construção de Quadra Coberta com Vestiário Padrão FNDE, no Povoado Marianópolis no Município de Pedreiras/MA.

REFERÊNCIA: Processo nº 2311001/2022

LICITAÇÃO: Tomada de Preços Nº
008/2022

CONTRATADA: _____

A Prefeitura Municipal de Pedreiras/MA, por meio da Secretaria Municipal de Educação, vem, através do presente Termo, formalizar o TERMO DE RECEBIMENTO PROVISÓRIO da entrega do(s) serviços abaixo relacionados, referente a Tomada de Preços em epígrafe, em cumprimento ao disposto no art. 73 da Lei Federal nº 8.666/93.

A Secretaria Municipal de Educação (órgão requisitante) recebe os referido(s) serviços permanentes a fim de proceder avaliação criteriosa, verificando a sua conformidade com as especificações técnicas descritas no Projeto Básico e com a Proposta da Empresa.

E, assim, expede-se este **Termo de Recebimento Provisório** em 03 (três) vias de igual teor e forma, para que produza os legítimos efeitos de direito.

Pedreiras/MA de de .

XXXXXXX

Secretário(a) Municipal de _____

XXXXXX

(servidor ou comissão responsável pelo recebimento)

XXXXXXXXXX

Representante Legal da Empresa

Avenida Rio Branco, nº 111, CEP: 65.725-000, Centro – Pedreiras/MA

E-mail: cpl@pedreiras.ma.gov.br

Página 48 de 49



PEDREIRAS/MA	
Proc.º	2311001/2022
FLS.	532
Rub.	

ESTADO DO MARANHÃO
PREFEITURA MUNICIPAL DE PEDREIRAS
COMISSÃO PERMANENTE DE LICITAÇÃO
CNPJ: 06.184.253/0001-49
Site: <https://www.pedreiras.ma.gov.br/>

TOMADA DE PREÇOS Nº 008/2022
ANEXO XIV
TERMO DE RECEBIMENTO DEFINITIVO

OBJETO: Contratação de empresa especializada para Conclusão de Construção de Quadra Coberta com Vestiário Padrão FNDE, no Povoado Marianópolis no Município de Pedreiras/MA.

REFERÊNCIA: Processo nº 2311001/2022
LICITAÇÃO: Tomada de Preços Nº
008/2022
CONTRATADA: _____

A Prefeitura Municipal de Pedreiras/MA, por meio da Secretaria Municipal de Educação, através do presente Termo, formalizar o TERMO DE RECEBIMENTO DEFINITIVO, da entrega do(s) serviços abaixo relacionados, referente a Tomada de Preços em epígrafe, em cumprimento ao disposto no art. 73 da Lei Federal nº 8.666/93.

A Secretaria Municipal de Educação (órgão requisitante) recebe os referido(s) serviços permanentes a fim de proceder avaliação criteriosa, verificando a sua conformidade com as especificações técnicas descritas no Projeto Básico e com a Proposta da Empresa.

E, assim, expede-se este **Termo de Recebimento Definitivo** em 03 (três) vias de igual teor e forma, para que produza os legítimos efeitos de direito.



PEDREIRAS/MA	
Proc.	211001/2022 2
FLS.	633
Rub.	t

ESTADO DO MARANHÃO
PREFEITURA MUNICIPAL DE PEDREIRAS
COMISSÃO PERMANENTE DE LICITAÇÃO
CNPJ: 06.184.253/0001-49
Site: <https://www.pedreiras.ma.gov.br/>

**AVISO DE LICITAÇÃO
TOMADA DE PREÇOS Nº 008/2022**

AVISO DE LICITAÇÃO. TOMADA DE PREÇOS Nº 008/2022. A Prefeitura Municipal de Pedreiras, Estado do Maranhão, através do Assessor Especial da Comissão Permanente de Licitação, nomeado pela Portaria nº 042/2021 de 07 de janeiro de 2021, torna público que realizará às **09h00min (nove horas)** do dia **21 de dezembro de 2022**, no Auditório do Centro Administrativo, localizado na Rua Manoel Trindade, nº 145, CEP: 65.725-000, Centro – Pedreiras/MA, Licitação na modalidade Tomada de Preços, do tipo menor preço global, tendo por objeto a Contratação de empresa especializada para Conclusão de Construção de Quadra Coberta com Vestiário Padrão FNDE, no Povoado Marianópolis no Município de Pedreiras/MA, conforme Edital e seus Anexos, na forma da Lei Federal nº 8.666 de 21 de junho de 1993, Decreto Federal nº 9.412/2018, Lei Complementar nº. 123/2006 e alterações dadas pela Lei Complementar nº 147/2014, Lei Complementar nº 155/2016 e demais normas pertinentes à espécie. Os trabalhos de julgamento do certame serão conduzidos pela Comissão Permanente de Licitações instituída pela portaria 002/2022-GP. O Edital e seus Anexos estão à disposição dos interessados na sala da Comissão Permanente de Licitação localizada na Avenida Rio Branco, nº 111, CEP: 65.725-000, Centro – Pedreiras/MA, de 2ª a 6ª feira, no horário das 08h00min às 14h00min, onde poderão ser consultados e retirados gratuitamente pelo site www.pedreiras.ma.gov.br. Esclarecimentos adicionais no mesmo endereço ou pelo e-mail cpl@pedreiras.ma.gov.br.

Pedreiras/MA, 30 de novembro de 2022.

Wagner Nogueira Leite Silva
OAB/DF nº 60.087
Assessor Especial da CPL
Port. nº 042/2021




PEDREIRAS/MA	
Proc.	211001/2022
FLS.	684
Rub.	2

ESTADO DO MARANHÃO
PREFEITURA MUNICIPAL DE PEDREIRAS
COMISSÃO PERMANENTE DE LICITAÇÃO
CNPJ: 06.184.253/0001-49
Site: <https://www.pedreiras.ma.gov.br/>

JUNTADA DE PUBLICAÇÕES

Junto aos autos do Processo Licitatório nº 008/2022, na modalidade TOMADA DE PREÇOS, do tipo menor preço global, as publicações do Aviso de Licitação no Quadro de Aviso desta Prefeitura, Diário Oficial do Estado do Maranhão, Diário Oficial do Município, Jornal Grande Circulação Estadual, SINC-Contrata, Portal de Transparência do Município.

Pedreiras/MA, em 02 de dezembro de 2022.

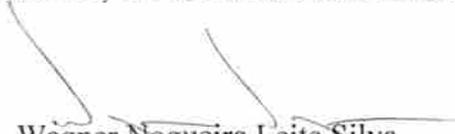
Wagner Nogueira Leite Silva
OAB/DF nº 60.087
Assessor Especial da CPL
Port. 042/2021



Centro – Pedreiras/MA, de 2ª a 6ª feira, no horário das 08h00min às 14h00min, onde poderão ser consultados e retirados gratuitamente pelo site www.pedreiras.ma.gov.br. Esclarecimentos adicionais no mesmo endereço ou pelo e-mail cpl@pedreiras.ma.gov.br. Pedreiras/MA, 30 de novembro de 2022. Wagner Nogueira Leite Silva - OAB/DF nº 60.087 - Assessor Especial da CPL - Port. nº 042/2021.

AVISO DE LICITAÇÃO. TOMADA DE PREÇOS Nº 008/ 2022.

A Prefeitura Municipal de Pedreiras, Estado do Maranhão, através do Assessor Especial da Comissão Permanente de Licitação, nomeado pela Portaria nº 042/2021 de 07 de janeiro de 2021, torna público que realizará às 09h00min (nove horas) do dia 21 de dezembro de 2022, no Auditório do Centro Administrativo, localizado na Rua Manoel Trindade, nº 145, CEP: 65.725-000, Centro – Pedreiras/MA, Licitação na modalidade Tomada de Preços, do tipo menor preço global, tendo por objeto a Contratação de empresa especializada para Conclusão de Construção de Quadra Coberta com Vestiário Padrão FNDE, no Povoado Marianópolis no Município de Pedreiras/MA, conforme Edital e seus Anexos, na forma da Lei Federal nº 8.666 de 21 de junho de 1993, Decreto Federal nº 9.412/2018, Lei Complementar nº 123/2006 e alterações dadas pela Lei Complementar nº 147/2014, Lei Complementar nº 155/2016 e demais normas pertinentes à espécie. Os trabalhos de julgamento do certame serão conduzidos pela Comissão Permanente de Licitações instituída pela portaria 002/2022-GP. O Edital e seus Anexos estão à disposição dos interessados na sala da Comissão Permanente de Licitação localizada na Avenida Rio Branco, nº 111, CEP: 65.725-000, Centro – Pedreiras/MA, de 2ª a 6ª feira, no horário das 08h00min às 14h00min, onde poderão ser consultados e retirados gratuitamente pelo site www.pedreiras.ma.gov.br. Esclarecimentos adicionais no mesmo endereço ou pelo e-mail cpl@pedreiras.ma.gov.br. Pedreiras/MA, 30 de novembro de 2022. Wagner Nogueira Leite Silva - OAB/DF nº 60.087 - Assessor Especial da CPL - Port. nº 042/2021.

AVISO DE LICITAÇÃO. TOMADA DE PREÇOS Nº 009/ 2022.

A Prefeitura Municipal de Pedreiras, Estado do Maranhão, através do Assessor Especial da Comissão Permanente de Licitação, nomeado pela Portaria nº 042/2021 de 07 de janeiro de 2021, torna público que realizará às 09h00min (nove horas) do dia 22 de dezembro de 2022, no Auditório do Centro Administrativo, localizado na Rua Manoel Trindade, nº 145, CEP: 65.725-000, Centro – Pedreiras/MA, Licitação na modalidade Tomada de Preços, do tipo menor preço global, tendo por objeto a Contratação de Empresa Especializada para Prestação de Serviços de Recuperação de Estrada Vicinal (Povoado Angical ao Povoado Morada Nova) no Município de Pedreiras/MA, conforme Edital e seus Anexos, na forma da Lei Federal nº 8.666 de 21 de junho de 1993, Decreto Federal nº 9.412/2018, Lei Complementar nº 123/2006 e alterações dadas pela Lei Complementar nº 147/2014, Lei Complementar nº 155/2016 e demais normas pertinentes à espécie. Os trabalhos de julgamento do certame serão conduzidos pela Comissão Permanente de Licitações instituída pela portaria 002/2022-GP. O Edital e seus Anexos estão à disposição dos interessados na sala da Comissão Permanente de Licitação localizada na Avenida Rio Branco, nº 111, CEP: 65.725-000, Centro – Pedreiras/MA, de 2ª a 6ª feira, no horário das 08h00min às 14h00min, onde poderão ser consultados e retirados gratuitamente pelo site www.pedreiras.ma.gov.br. Esclarecimentos adicionais no mesmo endereço ou pelo e-mail cpl@pedreiras.ma.gov.br. Pedreiras/MA, 30 de novembro de 2022. Wagner Nogueira Leite Silva - OAB/DF nº 60.087 - Assessor Especial da CPL - Port. nº 042/2021.

PREFEITURA MUNICIPAL DE PENALVA - MA

AVISO DE LICITAÇÃO PREGÃO ELETRÔNICO Nº 68/2022

A Prefeitura Municipal de Penalva/MA torna público que realizará no dia 15/12/2022, às 09:00h (horário de Brasília), o Pregão Eletrônico nº 68/2022, cujo objeto é a contratação de pessoa jurídica para prestação de serviços de elaboração de projetos e acompanhamento no sistema

Plataforma +Brasil. O edital encontra-se a disposição no endereço eletrônico: www.portaldecompras.penalva.ma.gov.br. Informações pelo e-mail licitacao.penalva@gmail.com. Penalva/MA, 30 de novembro de 2022. Freud Norton Moreira dos Santos/Pregoeiro.

PREFEITURA MUNICIPAL DE PRIMEIRA CRUZ - MA

AVISO DE LICITAÇÃO - PREGÃO ELETRONICO Nº 024/2022

- O MUNICÍPIO DE PRIMEIRA CRUZ, através da Prefeitura Municipal de Primeira Cruz - MA, por meio do seu Pregoeiro Oficial, torna público, para conhecimento dos interessados que fará realizar, sob a égide da Lei nº 10.520/02, Decreto Federal nº 10.024/2019 e subsidiariamente as disposições da Lei nº 8.666/93 e suas alterações posteriores, licitação na modalidade PREGÃO ELETRONICO, no dia 14 de dezembro de 2022, às 10h:00min (dez horas) do tipo Menor Preço por Lote, sob o regime Fornecimento, objetivando a contratação de Pessoa Jurídica para confecção de Material Gráfico para atender as demandas da Prefeitura Municipal de Primeira Cruz – MA, no endereço eletrônico: <https://licitanet.com.br>. O edital e seus anexos podem ser consultados gratuitamente na sala da Comissão Permanente de Licitação, situada à Praça Rua da Matriz, S/N, Centro, de 2ª a 6ª feira, no horário das 08:00 às 12:00 gratuitamente ou obtidos mediante o recolhimento da importância de R\$ 10,00 (dez reais), Também encontra-se disponível para consulta no site da Prefeitura Municipal: <http://www.primeiracruz.ma.gov.br/portal>. Esclarecimentos adicionais, no mesmo endereço ou pelo e-mail cpl-primeiracruz@hotmail.com. Primeira Cruz-MA, 02 de setembro de 2022. Lucas Artur Bezerra Pinheiro/Pregoeiro.

PREFEITURA MUNICIPAL DE ROSÁRIO - MA

AVISO DE LICITAÇÃO.PROCESSO ADMINISTRATIVO Nº 193

/2022 - PMR-MA.PREGÃO ELETRÔNICO Nº 24/2022 - PMR -MA.

A Prefeitura Municipal de Rosário -MA, através de seu Pregoeiro e Equipe de Apoio, torna público para conhecimento dos interessados que realizará licitação na modalidade Pregão Eletrônico nº 24/2022 – PMR-MA, do tipo Menor Preço por Lote, objetivando o Registro de Preços para Futura e Eventual Contratação de empresa Especializada na prestação de serviços funerários com fornecimento de urnas mortuárias, serviços de traslado e Tanatopraxia, para atender as necessidades da Secretaria Municipal de Assistência Social do Município de Rosário -MA, em sessão pública eletrônica a partir das 09:00 horas (horário de Brasília-DF) do dia 16/12/2022 que será conduzido pelo seu Pregoeiro, através do Portal de Compras da Prefeitura de Rosário, disponível em www.portaldecompraspublicas.com.br, nos termos da Lei nº 10.520/2002, Decreto Federal nº 10.024/2019, Decreto Federal nº 7.892/13, Lei Complementar nº 123/2006, Lei Complementar nº 147/2014, Decreto Federal nº 8.538/15 e alterações, bem como aplicando-se subsidiariamente no que couber a Lei 8.666/1993 e suas alterações. O edital e seus anexos estão à disposição dos interessados no Portal de Compras da Prefeitura de Rosário, em www.portaldecompraspublicas.com.br, e site da Prefeitura Municipal de Rosário/MA <https://www.rosario.ma.gov.br/>. Rosário - MA, 30 de novembro de 2022. José Plínio Coelho Caires. Pregoeiro – Rosário/MA.

PREFEITURA MUNICIPAL DE SÃO JOSÉ DOS BASÍLIOS - MA

AVISO DE REABERTURA DE LICITAÇÃO SUSPensa PREGÃO ELETRÔNICO Nº 020/2022 A PREFEITURA MUNICIPAL DE SÃO JOSÉ DOS BASÍLIOS/MA, através da Pregoeira

torna público, para conhecimento dos interessados que realizará Licitação na Modalidade PREGÃO ELETRÔNICO Nº 020/2022, CRITÉRIO DE JULGAMENTO menor preço, MODO DE DISPUTA: Aberto, objetivando o Registro de preços para futura Contratação de empresa especializada na execução de serviços de engenharia para fornecimento e instalação de usina de geração de energia solar fotovoltaica, conectada à rede, do tipo ON-GRID, remota para atendi-

SECRETARIA MUNICIPAL DE ADMINISTRAÇÃO - LICITAÇÕES - AVISO DE LICITAÇÃO: 007/2022

AVISO DE LICITAÇÃO. TOMADA DE PREÇOS Nº 007/2022. A Prefeitura Municipal de Pedreiras, Estado do Maranhão, através do Assessor Especial da Comissão Permanente de Licitação, nomeado pela Portaria nº 042/2021 de 07 de janeiro de 2021, torna público que realizará às 09h00min (nove horas) do dia 20 de dezembro de 2022, no Auditório do Centro Administrativo, localizado na Rua Manoel Trindade, nº 145, CEP: 65.725-000, Centro – Pedreiras/MA, Licitação na modalidade Tomada de Preços, do tipo menor preço global, tendo por objeto a Contratação de Empresa Especializada para Prestação de Serviços de Recuperação de Estradas Vicinais no Município de Pedreiras/MA, conforme Edital e seus Anexos, na forma da Lei Federal nº 8.666 de 21 de junho de 1993, Decreto Federal nº 9.412/2018, Lei Complementar nº 123/2006 e alterações dadas pela Lei Complementar nº 147/2014, Lei Complementar nº 155/2016 e demais normas pertinentes à espécie. Os trabalhos de julgamento do certame serão conduzidos pela Comissão Permanente de Licitações instituída pela portaria 002/2022-GP. O Edital e seus Anexos estão à disposição dos interessados na sala da Comissão Permanente de Licitação localizada na Avenida Rio Branco, nº 111, CEP: 65.725-000, Centro – Pedreiras/MA, de 2ª a 6ª feira, no horário das 08h00min às 14h00min, onde poderão ser consultados e retirados gratuitamente pelo site www.pedreiras.ma.gov.br. Esclarecimentos adicionais no mesmo endereço ou pelo e-mail cpl@pedreiras.ma.gov.br. Pedreiras/MA, 30 de novembro de 2022. Wagner Nogueira Leite Silva - OAB/DF nº 60.087 - Assessor Especial da CPL - Port. nº 042/2021.

SECRETARIA MUNICIPAL DE ADMINISTRAÇÃO - LICITAÇÕES - AVISO DE LICITAÇÃO: 008/2022

AVISO DE LICITAÇÃO. TOMADA DE PREÇOS Nº 008/2022. A Prefeitura Municipal de Pedreiras, Estado do Maranhão, através do Assessor Especial da Comissão Permanente de Licitação, nomeado pela Portaria nº 042/2021 de 07 de janeiro de 2021, torna público que realizará às 09h00min (nove horas) do dia 21 de dezembro de 2022, no Auditório do Centro Administrativo, localizado na Rua Manoel Trindade, nº 145, CEP: 65.725-000, Centro – Pedreiras/MA, Licitação na modalidade Tomada de Preços, do tipo menor preço global, tendo por objeto a Contratação de empresa especializada para Conclusão de Construção de Quadra Coberta com Vestiário Padrão FNDE, no Povoado Marianópolis no Município de Pedreiras/MA, conforme Edital e seus Anexos, na forma da Lei Federal nº 8.666 de 21 de junho de 1993, Decreto Federal nº 9.412/2018, Lei Complementar nº 123/2006 e alterações dadas pela Lei Complementar nº 147/2014, Lei Complementar nº 155/2016 e demais normas pertinentes à espécie. Os trabalhos de julgamento do certame serão conduzidos pela Comissão Permanente de Licitações instituída pela portaria 002/2022 -GP. O Edital e seus Anexos estão à disposição dos interessados na sala da Comissão Permanente de Licitação localizada na Avenida Rio Branco, nº 111, CEP: 65.725-000, Centro – Pedreiras/MA, de 2ª a 6ª feira, no horário das 08h00min às 14h00min, onde poderão ser consultados e retirados gratuitamente pelo site www.pedreiras.ma.gov.br. Esclarecimentos adicionais no mesmo endereço ou pelo e-mail cpl@pedreiras.ma.gov.br. Pedreiras/MA, 30 de novembro de 2022. Wagner Nogueira Leite Silva - OAB/DF nº 60.087 - Assessor Especial da CPL - Port. nº 042/2021.

SECRETARIA MUNICIPAL DE ADMINISTRAÇÃO - LICITAÇÕES - AVISO DE LICITAÇÃO: 009/2022

AVISO DE LICITAÇÃO. TOMADA DE PREÇOS Nº

009/2022. A Prefeitura Municipal de Pedreiras, Estado do Maranhão, através do Assessor Especial da Comissão Permanente de Licitação, nomeado pela Portaria nº 042/2021 de 07 de janeiro de 2021, torna público que realizará às 09h00min (nove horas) do dia 22 de dezembro de 2022, no Auditório do Centro Administrativo, localizado na Rua Manoel Trindade, nº 145, CEP: 65.725-000, Centro – Pedreiras/MA, Licitação na modalidade Tomada de Preços, do tipo menor preço global, tendo por objeto a Contratação de Empresa Especializada para Prestação de Serviços de Recuperação de Estrada Vicinal (Povoado Angical ao Povoado Morada Nova) no Município de Pedreiras/MA, conforme Edital e seus Anexos, na forma da Lei Federal nº 8.666 de 21 de junho de 1993, Decreto Federal nº 9.412/2018, Lei Complementar nº 123/2006 e alterações dadas pela Lei Complementar nº 147/2014, Lei Complementar nº 155/2016 e demais normas pertinentes à espécie. Os trabalhos de julgamento do certame serão conduzidos pela Comissão Permanente de Licitações instituída pela portaria 002/2022 -GP. O Edital e seus Anexos estão à disposição dos interessados na sala da Comissão Permanente de Licitação localizada na Avenida Rio Branco, nº 111, CEP: 65.725-000, Centro – Pedreiras/MA, de 2ª a 6ª feira, no horário das 08h00min às 14h00min, onde poderão ser consultados e retirados gratuitamente pelo site www.pedreiras.ma.gov.br. Esclarecimentos adicionais no mesmo endereço ou pelo e-mail cpl@pedreiras.ma.gov.br. Pedreiras/MA, 30 de novembro de 2022. Wagner Nogueira Leite Silva - OAB/DF nº 60.087 - Assessor Especial da CPL - Port. nº 042/2021.

SECRETARIA MUNICIPAL DE SAÚDE PÚBLICA - LICITAÇÕES - EXTRATOS DE CONTRATOS: 20220852/2022

EXTRATO DO CONTRATO Nº 20220852/2022 - PROCESSO ADMINISTRATIVO Nº 1702001/2022. PARTES: FUNDO MUNICIPAL DE SAÚDE - FMS e a empresa DICOREL DISTRIBUIDORA DE MEDICAMENTOS LTDA, doravante denominada CONTRATADA, inscrita no CNPJ 19.086.670/0001-09. OBJETO: Contratação de empresa para fornecimento de medicamentos e material hospitalar, para atender o Fundo Municipal de Saúde de Pedreiras/MA. VIGÊNCIA: 08 de Novembro de 2022 a 31 de Dezembro de 2022. VALOR DO CONTRATO: R\$ 22.684,65 (vinte e dois mil, seiscentos e oitenta e quatro reais e sessenta e cinco centavos). DOTAÇÃO: Exercício 2022 Atividade 0217.10302005.2.059 Gestão do MAC - Assistência Médica e Alta Complexidade, Classificação econômica 3.3.90.30.00 Material de consumo, Subelemento 3.3.90.30.37, no valor de R\$ 22.684,65. MODALIDADE: PREGÃO Nº PE 012/2022 -SRP. Pedreiras - MA, 08 de Novembro de 2022. MARCILIO LIRA XIMENES, Secretário Municipal de Saúde.

SECRETARIA MUNICIPAL DE INFRAESTRUTURA E URBANISMO - LICITAÇÕES - EXTRATOS DE CONTRATOS: 20220853/2022

EXTRATO DE CONTRATO Nº 20220853/2022. PARTES: SEC. MUN. DE INFRAESTRUTURA E URBANISMO e a empresa: CONSTRUTORA E LOTEAMENTO SAO JOSE EIRELI, inscrita no CNPJ 13.269.099/0001-73. OBJETO: Contratação de empresa para prestação de serviços de locação de horas de máquinas pesadas, para atender as necessidades da Secretaria de Infraestrutura e Urbanismo, do Município de Pedreiras/MA, conforme PREGÃO Nº PE 034/2022 -SRP e proposta apresentada. BASE LEGAL: Lei Federal nº 10.520, de 17 de julho de 2002, e Lei nº 8.666/93 e suas alterações. VALOR: R\$ 176.000,00 (cento e setenta e seis mil reais). DOTAÇÃO ORÇAMENTÁRIA: Exercício 2022 Atividade 0208.151220002.2.031 Gestão da secretaria de Infraestrutura e



RIO BALSINHA TRANSBORDA E DEIXA 80 FAMÍLIAS ISOLADAS NA ZONA RURAL DE BALSAS



A Defesa Civil e o Corpo de Bombeiros tiveram que enviar um barco com mantimentos e cestas básicas para socorrer as famílias ilhadas.

Em decorrência das fortes chuvas que atingem o Sul do Maranhão, o Rio Balsinha transbordou e deixou pelo menos 80 famílias isoladas na zona rural de Balsas, município localizado a cerca de 800 km de São Luís.

A Defesa Civil e o Corpo de Bombeiros tiveram que enviar um barco com mantimentos e cestas básicas para socorrer as famílias ilhadas. A ponte que fica no limite entre os municípios de Balsas e Sambaíba chegou a ficar totalmente encoberta pela água.

A Defesa Civil disse que vai permanecer com a equipe no local para auxiliar os moradores, já que a vazão do Rio Balsinha é muito lenta e a enchente ainda continua prejudicando as famílias da região.

A Secretaria de Saúde de Balsas também informou que está de prontidão para atender possíveis vítimas de enchentes. Ainda não há desabrigados na cidade, mas quatro escolas da rede municipal já estão preparadas caso haja a necessidade de colocar as famílias em um local mais seguro.

Pelo terceiro ano consecutivo, a região Sul do estado está incluída no fenômeno de chuvas intensas (La Niña) que deve ocorrer até o mês de março, com pancadas que podem variar de 50 a 100 milímetros por dia.

Nível do Rio Tocantins sobe quase 4 metros. Nesta sexta-feira (2), o Rio Tocantins apresentou uma elevação de 3,8 metros acima do normal, o que fez a Defesa Civil acender o alerta para o risco de desabrigados, em caso de novo aumento. A Superintendência Municipal de Proteção e Defesa Civil (Sumpdec) monitora pontos que podem ser impactados pela cheia do Rio Tocantins, com o recadastramento das famílias e disponibilização de abrigos.

“É importante destacar que a Defesa Civil, já estava em contato com os moradores dos bairros da Caema, Beira Rio, Areal, entre outros pontos que ficam perto do rio Tocantins. A medida de recadastramento das famílias, iniciaram mês passado, fomos de casa em casa, e já alertamos a população ribeirinha sobre a cheia que infelizmente ocorre todos os anos”, afirmou Josiano Galvão.

Por: <https://g1.globo.com/>




ESTADO DO MARANHÃO
 PREFEITURA MUNICIPAL DE PEDREIRAS
 COMISSÃO PERMANENTE DE LICITAÇÃO
 CNPJ: 06.184.253/0001-49
 Site: <https://www.pedreiras.ma.gov.br/>

AVISO DE LICITAÇÃO, TOMADA DE PREÇOS Nº 007/2022.
 A Prefeitura Municipal de Pedreiras, Estado do Maranhão, através do Assessor Especial da Comissão Permanente de Licitação, nomeado pela Portaria nº 042/2021 de 07 de janeiro de 2021, torna público que realizará às 09h00min (nove horas) do dia 20 de dezembro de 2022, no Auditório do Centro Administrativo, localizado na Rua Manoel Trindade, nº 145, CEP: 65.725-000, Centro - Pedreiras/MA, Licitação na modalidade Tomada de Preços, do tipo menor preço global, tendo por objeto a Contratação de Empresa Especializada para Prestação de Serviços de Recuperação de Estradas Viciniais no Município de Pedreiras/MA, conforme Edital e seus Anexos, na forma da Lei Federal nº 8.666 de 21 de junho de 1993, Decreto Federal nº 9.412/2018, Lei Complementar nº 123/2006 e alterações dadas pela Lei Complementar nº 147/2014, Lei Complementar nº 155/2016 e demais normas pertinentes à espécie. Os trabalhos de julgamento do certame serão conduzidos pela Comissão Permanente de Licitações instituída pela portaria 002/2022-GP. O Edital e seus Anexos estão à disposição dos interessados na sala da Comissão Permanente de Licitação localizada na Avenida Rio Branco, nº 111, CEP: 65.725-000, Centro - Pedreiras/MA, de 2ª a 6ª feira, no horário das 08h00min às 14h00min, onde poderão ser consultados e retirados gratuitamente pelo site www.pedreiras.ma.gov.br. Esclarecimentos adicionais no mesmo endereço ou pelo e-mail eplic@pedreiras.ma.gov.br. Pedreiras/MA, 30 de novembro de 2022, Wagner Nogueira Leite Silva - OAB/DF nº 60.087 - Assessor Especial da CPL - Port. nº 042/2021.



ESTADO DO MARANHÃO
 PREFEITURA MUNICIPAL DE PEDREIRAS
 COMISSÃO PERMANENTE DE LICITAÇÃO
 CNPJ: 06.184.253/0001-49
 Site: <https://www.pedreiras.ma.gov.br/>

AVISO DE LICITAÇÃO, TOMADA DE PREÇOS Nº 008/2022.
 A Prefeitura Municipal de Pedreiras, Estado do Maranhão, através do Assessor Especial da Comissão Permanente de Licitação, nomeado pela Portaria nº 042/2021 de 07 de janeiro de 2021, torna público que realizará às 09h00min (nove horas) do dia 21 de dezembro de 2022, no Auditório do Centro Administrativo, localizado na Rua Manoel Trindade, nº 145, CEP: 65.725-000, Centro - Pedreiras/MA, Licitação na modalidade Tomada de Preços, do tipo menor preço global, tendo por objeto a Contratação de empresa especializada para Conclusão de Construção de Quadra Coberta com Vestiário Padrão FNDE, no Povoado Marianópolis no Município de Pedreiras/MA, conforme Edital e seus Anexos, na forma da Lei Federal nº 8.666 de 21 de junho de 1993, Decreto Federal nº 9.412/2018, Lei Complementar nº 123/2006 e alterações dadas pela Lei Complementar nº 147/2014, Lei Complementar nº 155/2016 e demais normas pertinentes à espécie. Os trabalhos de julgamento do certame serão conduzidos pela Comissão Permanente de Licitações instituída pela portaria 002/2022-GP. O Edital e seus Anexos estão à disposição dos interessados na sala da Comissão Permanente de Licitação localizada na Avenida Rio Branco, nº 111, CEP: 65.725-000, Centro - Pedreiras/MA, de 2ª a 6ª feira, no horário das 08h00min às 14h00min, onde poderão ser consultados e retirados gratuitamente pelo site www.pedreiras.ma.gov.br. Esclarecimentos adicionais no mesmo endereço ou pelo e-mail eplic@pedreiras.ma.gov.br. Pedreiras/MA, 30 de novembro de 2022, Wagner Nogueira Leite Silva - OAB/DF nº 60.087 - Assessor Especial da CPL - Port. nº 042/2021.

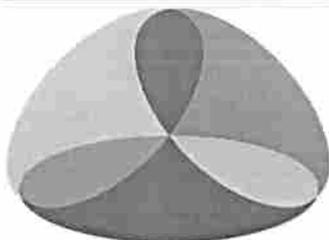

EIO
 CONTABILIDADE

Edmilson Cardoso
 Responsável

SERVIÇOS CONTÁBEIS EM GERAL

Rua Benedito Leite, 214-D - Fone: (99) 3541-4281 / e-mail: ello_contab@hotmail.com - Balsas - MA



PEDREIRAS/MA
Proc. 2311001/2022
FLS. 638
Rub. _____


ESTADO DO MARANHÃO
PREFEITURA MUNICIPAL DE PEDREIRAS
COMISSÃO PERMANENTE DE LICITAÇÃO
CNPJ: 06.184.253/0001-49
Site: <https://www.pedreiras.ma.gov.br/>

CERTIDÃO

CERTIFICO para os devidos fins que se fizerem necessários que foi afixada cópia do Edital e Aviso de Licitação na Modalidade Tomada de Preços nº 008/2022, datado de 30/11/2022, a ser julgado em 21 de dezembro de 2022 às 09h00min, no Mural de Avisos desta Prefeitura Municipal, ficando pelo prazo mínimo de 15 (quinze) dias consecutivos.

A referida licitação tem por objeto a Contratação de empresa especializada para Conclusão de Construção de Quadra Coberta com Vestiário Padrão FNDE, no Povoado Marianópolis no Município de Pedreiras/MA.

Pedreiras/MA, 02 de dezembro de 2022.

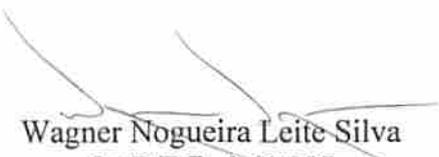
Wagner Nogueira Leite Silva
OAB/DF nº 60.087
Assessor Especial da CPL
Port. nº 042/2021



ESTADO DO MARANHÃO
PREFEITURA MUNICIPAL DE PEDREIRAS
COMISSÃO PERMANENTE DE LICITAÇÃO
CNPJ: 06.184.253/0001-49
Site: <https://www.pedreiras.ma.gov.br/>

PEDREIRAS/MA	
Proc.	24001/2022
FLS.	689
Rub.	


**CERTIDÃO DE DISPONIBILIZAÇÃO DE EDITAL E AVISO DE LICITAÇÃO
POR MEIO ELETRÔNICO**

TOMADA DE PREÇOS Nº 008/2022

Certifico, para os devidos fins, que o aviso da licitação na modalidade TOMADA DE PREÇOS sob o nº 008/2022, que tem por objeto a Contratação de empresa especializada para Conclusão de Construção de Quadra Coberta com Vestiário Padrão FNDE, no Povoado Marianópolis no Município de Pedreiras/MA, foi devidamente publicado por meio eletrônico, na internet, em 02/12/2022, através do Site Oficial desta Prefeitura Municipal: <http://www.pedreiras.ma.gov.br/>,

Pedreiras/MA, 02 de Dezembro 2022.


Wagner Nogueira Leite Silva
OAB/DF nº 60.087
Assessor Especial da CPL
Port. 042/2021

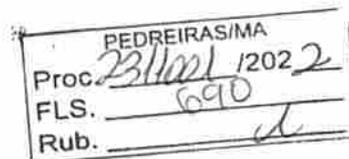

Prefeitura Municipal de Pedreiras

Avenida Rio Branco, 111 - Centro - CEP: 65725-000 - Pedreiras/MA
CNPJ: 06.184.253/0001-49 - Tel: - Site: www.pedreiras.ma.gov.br

AVISO DE LICITAÇÃO - TOMADA DE PREÇOS: T.P 008/2022 - TIPO: MENOR PREÇO

OBJETO: CONTRATAÇÃO DE EMPRESA ESPECIALIZADA PARA CONCLUSÃO DE CONSTRUÇÃO DE QUADRA COBERTA COM VESTIÁRIO PADRÃO FNDE, NO POVOADO MARIANÓPOLIS NO MUNICÍPIO DE PEDREIRAS/MA - DATA DA ABERTURA: 21 DE DEZEMBRO DE 2022 - HORÁRIO DA ABERTURA: 09:00 - LOCAL: AUDITÓRIO DO CENTRO ADMINISTRATIVO, LOCALIZADO À RUA MANOEL TRINDADE, Nº 145 - CENTRO - PEDREIRAS - MA


Data da publicação do(a) aviso de licitação: 02/12/2022

ATESTADO DE PUBLICAÇÃO - AVISO DE LICITAÇÃO

Certifico para devidos fins e direitos de prova que o(a) aviso de licitação do(a) **TOMADA DE PREÇOS - T.P 008/2022/2022** está publicado(a) no seguinte endereço eletrônico abaixo:

<https://pedreiras.ma.gov.br/licitacaolista.php?id=514>.

Pedreiras/Ma, 2 de Dezembro de 2022.

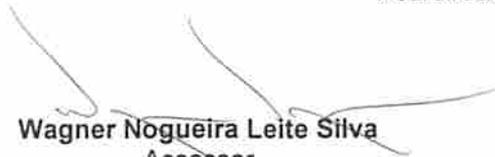
Wagner Nogueira Leite Silva
Assessor

Prefeitura Municipal de Pedreiras

Avenida Rio Branco, 111 - Centro - CEP: 65725-000 - Pedreiras/MA
CNPJ: 06.184.253/0001-49 - Tel: - Site: www.pedreiras.ma.gov.br

Link direto

<https://pedreiras.ma.gov.br/licitacaolista.php?id=514>





PEDREIRAS/MA	
Proc.	2311001/2022
FLS.	697
Rub.	

ESTADO DO MARANHÃO
PREFEITURA MUNICIPAL DE PEDREIRAS
COMISSÃO PERMANENTE DE LICITAÇÃO
CNPJ: 06.184.253/0001-49
Site: <https://www.pedreiras.ma.gov.br/>

JUNTADA DE PORTARIA

Junto aos autos do Processo Administrativo nº 2311001/2022, na modalidade, TOMADA DE PREÇOS, o Ato de designação da Comissão Permanente de Licitação – CPL, PORTARIA Nº 002 de 04 de janeiro de 2022.

Pedreiras/MA, em 21 de dezembro de 2022.

Wagner da Assunção Neres
Presidente da CPL
Portaria nº 002/2022-GP



ESTADO DO MARANHÃO
PREFEITURA MUNICIPAL DE PEDREIRAS
CNPJ: 06.184.253/0001-49
Site: <https://www.pedreiras.ma.gov.br/>

PEDREIRAS/MA	
Proc.	21/001/2022
FLS.	692
Rub.	l

PORTARIA Nº 002/2022 – GP

“INSTITUI A COMISSÃO PERMANENTE DE LICITAÇÃO PARA ATUAR EM LICITAÇÕES PÚBLICAS NO ÂMBITO DO PODER EXECUTIVO DO MUNICÍPIO DE PEDREIRAS/MA DURANTE O EXERCÍCIO DE 2022, E DÁ OUTRAS PROVIDÊNCIAS.”

A Prefeita Municipal de Pedreiras, Estado do Maranhão, **VANESSA DOS PRAZERES SANTOS**, no uso de suas atribuições legais e nos termos do art. 6º, inciso XVI, da lei nº 8.666/93, de 21 de junho de 1993 e alterações posteriores.

RESOLVE:

Art. 1º - Instituir a Comissão Permanente de Licitação - CPL da Prefeitura Municipal de Pedreiras/MA, com a função de receber, examinar, e julgar todos os documentos e procedimentos licitatórios relativos às licitações e cadastramentos de licitantes, competindo-lhe ainda, adjudicar os objetos licitados aos respectivos vencedores, e praticar demais atos dispostos na Lei nº 8.666, de 21 de junho de 1993 e alterações posteriores.

Art. 2º - Designar os servidores abaixo relacionados para constituírem a Comissão Permanente de Licitação - CPL com as funções que seguem:

I - Sr. VAGNER DA ASSUNÇÃO NERES, CPF Nº 017.180.163-60, exercerá a função de Presidente da CPL;

II – Sr. FELIPE DE SOUSA, CPF Nº 053.868.853-08, exercerá a função de Secretário da CPL;

III – Sr.ª. FRANCISCA JARDEANNY ESPINOZA OLIVEIRA, CPF Nº 029.947.663-45, exercerá a função de Membro da CPL;

Art. 3º - A Comissão Permanente de Licitação será dotada de autonomia administrativa e atuará sem subordinação hierárquica no exercício de suas atividades fim.

Art. 4º - São atribuições da Comissão Permanente de Licitação da Prefeitura Municipal de Pedreiras, mas não limitada a:



ESTADO DO MARANHÃO
PREFEITURA MUNICIPAL DE PEDREIRAS
CNPJ: 06.184.253/0001-49
Site: <https://www.pedreiras.ma.gov.br/>

PEDREIRAS/MA	
Proc.	2311001/1202 2
FLS.	693
Rub.	

- I) Coordenar os processos de Licitação, Dispensa e Inexigibilidade;
- II) Definir e solicitar ao Departamento competente as publicações necessárias na forma da legislação vigente;
- III) Esclarecer as dúvidas sobre o Edital;
- IV) Abrir o envelope com a documentação de habilitação, examinar os documentos, elaborar ata da reunião e emitir relatório de julgamento sobre a habilitação ou inabilitação;
- V) Processar e julgar a fase de habilitação e das propostas;
- VI) Abrir o envelope com a proposta comercial, examinar os documentos, elaborar ata da reunião e emitir relatório de julgamento sobre a classificação ou desclassificação;
- VII) Habilitar, inabilitar, classificar ou desclassificar os participantes em desacordo com o edital;
- VIII) Julgar os recursos eventualmente interpostos em 1ª instância;
- IX) Requisitar parecer técnico e/ou jurídico, quando julgar necessário;
- X) Adotar outras providências que se fizerem necessárias;
- XI) Exaurido o prazo recursal e julgados todos os recursos eventualmente interpostos, o resultado encontrado pela Comissão será levado à deliberação da Autoridade Competente para homologação e adjudicação, sem prejuízo das contingentes revogações ou anulações quando necessárias.

Art. 5º - Os membros da Comissão Permanente de Licitação responderão solidariamente por todos os atos praticados pela Comissão, salvo se a posição individual divergente estiver fundamentada e registrada em Ata lavrada na reunião em que tiver sido tomada a decisão de acordo com o parágrafo 3º, artigo 51 da Lei nº 8.666/93.

Art. 6º - O mandato dos membros da Comissão Permanente de Licitação, aqui nomeados, será de 01 (um) ano, a contar da data da publicação desta Portaria no Diário Oficial do Município (DOM), vedada a recondução de sua totalidade no período subsequente.

Art. 7º - Os membros aqui nomeados poderão ter sua jornada de trabalho na lotação de origem reduzida em no mínimo duas horas diária para que possam desempenhar as atividades da Comissão Permanente de Licitação, sem prejuízo de seus vencimentos.



ESTADO DO MARANHÃO
PREFEITURA MUNICIPAL DE PEDREIRAS
CNPJ: 06.184.253/0001-49
Site: <https://www.pedreiras.ma.gov.br/>

PEDREIRAS/MA	
Proc.	2311001/2022
FLS.	694
Rub.	


Art. 8º - As licitações somente poderão ser abertas e julgadas com a presença de, no mínimo, 03 (três) membros da comissão.

Art. 9º - As atribuições da Comissão Permanente de Licitação da Prefeitura Municipal de Pedreiras/MA, inicia-se com o termo de protocolo e encerram-se com a emissão do relatório a autoridade superior para fins de adjudicação e homologação do evento, estando a partir de então isentos de qualquer ato que venha a ser praticado no processo ou relacionado à execução do objeto.

Art. 10º - Esta Portaria entra em vigor na data de sua publicação, revogando-se as disposições em contrário.

REGISTRE-SE, PUBLIQUE-SE, CUMPRA-SE E ARQUIVE-SE.

Pedreiras – MA, 04 de janeiro de 2022.

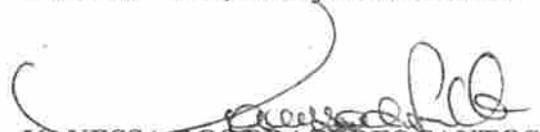
VANESSA DOS PRAZERES SANTOS
Prefeita Municipal



DIÁRIO OFICIAL

ESTADO DO MARANHÃO

PREFEITURA MUNICIPAL DE PEDREIRAS

PEDREIRAS/MA
Proc. 211001/2022
FLS. 695
Rub. 2

EXECUTIVO

Ano 10 - Edição N° 452 de 4 de Janeiro de 2022

GABINETE DA PREFEITA - PORTARIAS - EXONERAÇÃO: 001/2022

PORTARIA N°001/2022- GP

“EXONERA A PEDIDO AGENTE ADMINISTRATIVO DO MUNICÍPIO DE PEDREIRAS - MA”.

A Prefeita Municipal de Pedreiras, Estado do Maranhão, VANESSA DOS PRAZERES SANTOS no uso de suas atribuições que lhe são conferidas por lei:

RESOLVE:

Artigo 1º - Exonerar, a pedido, a Sr.ª **Mavilla Suzianne Diniz de Oliveira**, inscrita sob o CPF N° 845.985.733-68 e RG N° 813505976 SEJUSP/MA, matrícula 3792-1, do Cargo de **Agente Administrativo**, desta Prefeitura Municipal de Pedreiras-MA.

Artigo 2º - Esta portaria entra em vigor na data de sua publicação, revogam-se as disposições em contrário.

REGISTRE-SE, PUBLIQUE-SE, CUMPRA-SE E ARQUIVE-SE.

Pedreiras - MA, 03 de janeiro de 2022.

VANESSA DOS PRAZERES SANTOS

Prefeita Municipal

GABINETE DA PREFEITA - PORTARIAS - INSTITUI : 002/2022

PORTARIA N° 002/2022- GP

“INSTITUI A COMISSÃO PERMANENTE DE LICITAÇÃO PARA ATUAR EM LICITAÇÕES PÚBLICAS NO ÂMBITO DO PODER EXECUTIVO DO MUNICÍPIO DE PEDREIRAS/MA DURANTE O EXERCÍCIO DE 2022, E DAS OUTRAS PROVIDÊNCIAS.”

A Prefeita Municipal de Pedreiras, Estado do Maranhão, VANESSA DOS PRAZERES SANTOS, no uso de suas atribuições legais e nos termos do art. 6º, inciso XVI, da Lei n° 8.666/93, de 21 de junho de 1993 e alterações posteriores.

RESOLVE:

Art. 1º - Instituir a Comissão Permanente de Licitação - CPL da Prefeitura Municipal de Pedreiras/MA, com a função de receber, examinar, e julgar todos os documentos e procedimentos licitatórios relativos às licitações e cadastramentos de licitantes, competindo-lhe ainda, adjudicar os objetos licitados aos respectivos vencedores, e praticar demais atos dispostos na Lei n° 8.666, de 21 de junho de 1993 e alterações posteriores.

Art. 2º - Designar os servidores abaixo relacionados para constituírem a Comissão Permanente de Licitação - CPL com as funções que seguem:

I - Sr. **VAGNER DA ASSUNÇÃO NERES**, CPF N° 017.180.163-60, exercerá a função de **Presidente da CPL**;

II - Sr. **FELIPE DE SOUSA**, CPF N° 053.868.853-08, exercerá a função de **Secretário da CPL**;

III - Sr.ª. **FRANCISCA JARDEANNY ESPINOZA OLIVEIRA**, CPF N° 029.947.663-45, exercerá a função de **Membro da CPL**;

Art. 3º - A Comissão Permanente de Licitação será

dotada de autonomia administrativa e atuará sem subordinação hierárquica no exercício de suas atividades fim.

Art. 4º - São atribuições da Comissão Permanente de Licitação da Prefeitura Municipal de Pedreiras, mas não limitada a:

I) Coordenar os processos de Licitação, Dispensa e Inexigibilidade;

II) Definir e solicitar ao Departamento competente as publicações necessárias na forma da legislação vigente;

III) Esclarecer as dúvidas sobre o Edital;

IV) Abrir o envelope com a documentação de habilitação, examinar os documentos, elaborar ata da reunião e emitir relatório de julgamento sobre a habilitação ou inabilitação;

V) Processar e julgar a fase de habilitação e das propostas;

VI) Abrir o envelope com a proposta comercial, examinar os documentos, elaborar ata da reunião e emitir relatório de julgamento sobre a classificação ou desclassificação;

VII) Habilitar, inabilitar, classificar ou desclassificar os participantes em desacordo com o edital;

VIII) Julgar os recursos eventualmente interpostos em 1ª instância;

IX) Requisitar parecer técnico e/ou jurídico, quando julgar necessário;

X) Adotar outras providências que se fizerem necessárias;

XI) Exaurido o prazo recursal e julgados todos os recursos eventualmente interpostos, o resultado encontrado pela Comissão será levado à deliberação da Autoridade Competente para homologação e adjudicação, sem prejuízo das contingentes revogações ou anulações quando necessárias.

Art. 5º - Os membros da Comissão Permanente de Licitação responderão solidariamente por todos os atos praticados pela Comissão, salvo se a posição individual divergente estiver fundamentada e registrada em Ata lavrada na reunião em que tiver sido tomada a decisão de acordo com o parágrafo 3º, artigo 51 da Lei n° 8.666/93.

Art. 6º - O mandato dos membros da Comissão Permanente de Licitação, aqui nomeados, será de 01 (um) ano, a contar da data da publicação desta Portaria no Diário Oficial do Município (DOM), vedada a recondução de sua totalidade no período subsequente.

Art. 7º - Os membros aqui nomeados poderão ter sua jornada de trabalho na lotação de origem reduzida em no mínimo duas horas diárias para que possam desempenhar as atividades da Comissão Permanente de Licitação, sem prejuízo de seus vencimentos.

Art. 8º - As licitações somente poderão ser abertas e julgadas com a presença de, no mínimo, 03 (três) membros da comissão.

Art. 9º - As atribuições da Comissão Permanente de Licitação da Prefeitura Municipal de Pedreiras/MA, inicia-se com o termo de protocolo e encerram-se com a emissão do relatório a autoridade superior para fins de adjudicação e homologação do evento, estando a partir de então isentos de qualquer ato que venha a ser praticado no processo ou relacionado à execução do objeto.

Art. 10º - Esta Portaria entra em vigor na data de sua





DIÁRIO OFICIAL

ESTADO DO MARANHÃO

PREFEITURA MUNICIPAL DE PEDREIRAS

PEDREIRAS/MA	
Proc.	231/001/2022
FLS.	096
Rub.	l

EXECUTIVO

Ano 10 - Edição Nº 452 de 4 de Janeiro de 2022

publicação, revogando-se as disposições em contrário.

REGISTRE-SE, PUBLIQUE-SE, CUMPRE-SE E ARQUIVE-SE.
Pedreiras - MA, 04 de janeiro de 2022.

VANESSA DOS PRAZERES SANTOS
Prefeita Municipal

GABINETE DA PREFEITA - PORTARIAS - NOMEAÇÃO: 003/2022

PORTARIA Nº 003/2022- GP

**"NOMEIA O PREGOEIRO E A EQUIPE DE APOIO E DÁ
OUTRAS PROVIDÊNCIAS.**

A Prefeita Municipal de Pedreiras, Estado do Maranhão,
VANESSA DOS PRAZERES SANTOS no uso de suas
atribuições que lhe confere a Lei Orgânica do Município,

CONSIDERANDO a adoção, pela Prefeitura
Municipal, da modalidade de Licitação denominado Pregão,
instituída pela Lei nº 10.520, de 17 de julho de 2002;

CONSIDERANDO ainda a necessidade de observar os
requisitos da fase introdutória da modalidade Pregão, dentre eles,
a nomeação do Pregoeiro e de sua Equipe de Apoio, conforme
dispõe o artigo 3º, inciso IV da Lei Federal nº 10.520/2002;

RESOLVE:

Art. 1º - Designar o Servidor Sr.º **DENILSON SOUSA
MEDEIROS**, portador do CPF Nº 063.136.743-83, para exercer a
função de Pregoeiro, que será responsável pela condução dos
trabalhos dos Pregões.

Art. 2º - Designar os Servidores: Sr. **FELIPE SOUSA**,
portador do CPF Nº 053.868.853-08 e a Sr.ª **FRANCISCA
JARDEANNY ESPINOZA OLIVEIRA**, portadora do CPF Nº
029.947.663-45, para compor a Equipe de Apoio, que prestará a
necessária assistência ao Pregoeiro.

Art. 3º - As atribuições do Pregoeiro e de sua Equipe de
Apoio, dentre outras, serão:

- I. O credenciamento dos interessados;
- II. O recebimento dos envelopes das propostas de preços e da documentação de habilitação;
- III. A abertura dos envelopes das propostas de preços, o seu exame e a classificação dos proponentes;
- IV. Quando do Pregão Eletrônico ser responsável pela operacionalização da plataforma eletrônica;
- V. A condução dos procedimentos relativos aos lances e à escolha da proposta ou do lance de menor preço;
- VI. A adjudicação da proposta de menor preço;
- VII. A elaboração de ata;
- VIII. A condução dos trabalhos da equipe de apoio;
- IX. O recebimento, o exame e a decisão sobre recursos; e
- X. O encaminhamento do processo devidamente instruído, após a adjudicação, à autoridade superior, visando à

homologação e a contratação.

Art. 4º - Os Servidores especificados nesta Portaria desempenharão as suas atribuições, concomitantemente com as de seus respectivos cargos, durante o período de 12 (doze) meses.

Art. 5º - Todos os trabalhos desta Comissão deverão ser registrados em atas, devidamente assinadas, e arquivadas no setor competente.

Art. 6º - Aplica-se a esta Comissão as disposições da Lei Federal nº 8.666, de 12 de junho de 1993, e da Lei Federal nº 10.520, de 17 de julho de 2002.

Art. 7º - A presente Portaria entrará em vigor no dia 04 de janeiro de 2022.

REGISTRE-SE, PUBLIQUE-SE, CUMPRE-SE E ARQUIVE-SE.
Pedreiras - MA, 04 de janeiro de 2022.

VANESSA DOS PRAZERES SANTOS
Prefeita Municipal





PEDREIRAS/MA	
Proc.	2314001/2022
FLS.	697
Rub.	e

ESTADO DO MARANHÃO
PREFEITURA MUNICIPAL DE PEDREIRAS
COMISSÃO PERMANENTE DE LICITAÇÃO
CNPJ: 06.184.253/0001-49
Site: <https://www.pedreiras.ma.gov.br/>

JUNTADA DE DOCUMENTOS PARA CREDENCIAMENTO

Junto aos autos do processo licitatório nº 008/2022, na modalidade TOMADA DE PREÇOS, os documentos de **CREDENCIAMENTO** apresentados para o presente certame.

Pedreiras/MA, em 21 de dezembro de 2022.

Vagner da Assunção Neres
Presidente da CPL
Portaria nº 002/2022-GP



ESTADO DO MARANHÃO
PREFEITURA MUNICIPAL DE PEDREIRAS
COMISSÃO PERMANENTE DE LICITAÇÃO
CNPJ: 06.184.253/0001-49
Site: <https://www.pedreiras.ma.gov.br/>

PEDREIRAS/MA	
Proc.	2311001/2022
FLS.	698
Rub.	2

Processo Administrativo nº 2311001/2022
Modalidade: Tomada de Preços nº 008/2022
Tipo: Menor Preço Global

Objeto: Contratação de empresa especializada para conclusão de construção de quadra coberta com vestiário padrão FNDE, no Povoado de Marianópolis no Município de Pedreiras/MA.

CREDENCIAMENTO DA EMPRESA:

**A R CONSTRUIR CONSTRUÇÕES E SERVIÇOS
EIRELI – ME
CNPJ: 20.000.230/0001-68**



PEDREIRAS/MA
Proc. 23.1101/2022
FLS. 699
Rub. 1

A R CONSTRUIR CONSTRUÇÕES E SERVIÇOS

CNPJ: 20.000.230/0001-68 - E-MAIL: ARCONSTRUIRCONSTRUCOES@GMAIL.COM

RUA MANOEL GAIOSO NUNES, Nº 99-REGIS DINIZ – CEP: 62322-290

TIANGUÁ - CEARÁ - FONE: (88) 99250.3001

PREFEITURA MUNICIPAL DE PEDREIRAS/MA

TOMADA DE PREÇOS Nº 008/2022

CREDENCIAMENTO

DATA: 20/12/2022 – ÀS 09:00HRS





PEDREIRAS/MA	
Proc.	2311001/2022
FLS.	700
Rub.	

Ministério da Economia
Secretaria Especial de Desburocratização, Gestão e Governo Digital
Secretaria de Gestão

Sistema de Cadastramento Unificado de Fornecedores - SICAF

Certificado de Registro Cadastral - CRC

(Emissão conforme art. 17 da Instrução Normativa nº 03, de 26 abril de 2018)

CNPJ: 20.000.230/0001-68
Razão Social: A R CONSTRUIR CONSTRUÇÕES E SERVIÇOS EIRELI

Atividade Econômica Principal:

4120-4/00 - CONSTRUÇÃO DE EDIFÍCIOS

Endereço:

RUA MANOEL GAIOSO NUNES, 99 - REGIS DINIZ - Tianguá / Ceará

Observações:

A veracidade das informações poderá ser verificada no endereço www.comprasgovernamentais.gov.br.
Este certificado não substitui os documentos enumerados nos artigos 28 a 31 da Lei nº 8.666, de 1993.

Emitido em: 14/06/2022 07:36

1 de 1



PEDREIRAS/MA	
Proc.	2311001/2022
FLS.	901
Rub.	

Ministério da Economia
Secretaria Especial de Desburocratização, Gestão e Governo Digital
Secretaria de Gestão

Sistema de Cadastramento Unificado de Fornecedores - SICAF

Relatório de Credenciamento

Dados do Fornecedor

CNPJ: 20.000.230/0001-68 DUNS®: 94*****85
Razão Social: A R CONSTRUIR CONSTRUÇOES E SERVICOS EIRELI
Nome Fantasia: CONSTRUIR CONSTRUÇOES E SERVICOS
Situação do Fornecedor: Credenciado Data de Vencimento do Cadastro: 17/05/2023

Dados do Nível

Situação do Nível: Cadastrado

Dados do Fornecedor

Porte da Empresa: Micro Empresa
Natureza Jurídica: EMPRESA INDIVIDUAL DE RESPONSABILIDADE LIMITADA (DE NATUREZA EMPRESÁRIA)
Capital Social: R\$ 2.000.000,00 Data de Abertura da Empresa: 01/04/2014
CNAE Primário: 4120-4/00 - CONSTRUÇÃO DE EDIFÍCIOS

CNAE Secundário 1: 0161-0/03 - SERVIÇO DE PREPARAÇÃO DE TERRENO, CULTIVO E
CNAE Secundário 2: 1921-7/00 - FABRICAÇÃO DE PRODUTOS DO REFINO DE PETRÓLEO
CNAE Secundário 3: 2511-0/00 - FABRICAÇÃO DE ESTRUTURAS METÁLICAS
CNAE Secundário 4: 2512-8/00 - FABRICAÇÃO DE ESQUADRIAS DE METAL
CNAE Secundário 5: 3600-6/01 - CAPTAÇÃO, TRATAMENTO E DISTRIBUIÇÃO DE ÁGUA
CNAE Secundário 6: 3600-6/02 - DISTRIBUIÇÃO DE ÁGUA POR CAMINHÕES
CNAE Secundário 7: 3701-1/00 - GESTÃO DE REDES DE ESGOTO
CNAE Secundário 8: 3702-9/00 - ATIVIDADES RELACIONADAS A ESGOTO, EXCETO A
CNAE Secundário 9: 3811-4/00 - COLETA DE RESÍDUOS NÃO-PERIGOSOS
CNAE Secundário 10: 3812-2/00 - COLETA DE RESÍDUOS PERIGOSOS
CNAE Secundário 11: 3821-1/00 - TRATAMENTO E DISPOSIÇÃO DE RESÍDUOS NÃO-
CNAE Secundário 12: 3839-4/99 - RECUPERAÇÃO DE MATERIAIS NÃO ESPECIFICADOS
CNAE Secundário 13: 4211-1/01 - CONSTRUÇÃO DE RODOVIAS E FERROVIAS
CNAE Secundário 14: 4211-1/02 - PINTURA PARA SINALIZAÇÃO EM PISTAS RODOVIÁRIAS E
CNAE Secundário 15: 4212-0/00 - CONSTRUÇÃO DE OBRAS-DE-ARTE ESPECIAIS
CNAE Secundário 16: 4213-8/00 - OBRAS DE URBANIZAÇÃO - RUAS, PRAÇAS E CALÇADAS
CNAE Secundário 17: 4221-9/01 - CONSTRUÇÃO DE BARRAGENS E REPRESAS PARA GERAÇÃO
CNAE Secundário 18: 4221-9/02 - CONSTRUÇÃO DE ESTAÇÕES E REDES DE DISTRIBUIÇÃO
CNAE Secundário 19: 4221-9/03 - MANUTENÇÃO DE REDES DE DISTRIBUIÇÃO DE ENERGIA
CNAE Secundário 20: 4222-7/01 - CONSTRUÇÃO DE REDES DE ABASTECIMENTO DE ÁGUA,
CNAE Secundário 21: 4223-5/00 - CONSTRUÇÃO DE REDES DE TRANSPORTES POR DUTOS,

Emitido em: 14/06/2022 07:40

CPF: 695.305.723-87 Nome: ALEXANDRO RODRIGUES DA SILVA

Página 003 de 53

1 de 4

Relatório de Credenciamento

PEDREIRAS/MA	
Proc.	2311001/2022
FLS.	102
Rub.	

- CNAE Secundário 22: 4292-8/01 - MONTAGEM DE ESTRUTURAS METÁLICAS
- CNAE Secundário 23: 4299-5/01 - CONSTRUÇÃO DE INSTALAÇÕES ESPORTIVAS E
- CNAE Secundário 24: 4299-5/99 - OUTRAS OBRAS DE ENGENHARIA CIVIL NÃO
- CNAE Secundário 25: 4311-8/01 - DEMOLIÇÃO DE EDIFÍCIOS E OUTRAS ESTRUTURAS
- CNAE Secundário 26: 4311-8/02 - PREPARAÇÃO DE CANTEIRO E LIMPEZA DE TERRENO
- CNAE Secundário 27: 4312-6/00 - PERFURAÇÕES E SONDAGENS
- CNAE Secundário 28: 4313-4/00 - OBRAS DE TERRAPLENAGEM
- CNAE Secundário 29: 4321-5/00 - INSTALAÇÃO E MANUTENÇÃO ELÉTRICA
- CNAE Secundário 30: 4322-3/01 - INSTALAÇÕES HIDRÁULICAS, SANITÁRIAS E DE GÁS
- CNAE Secundário 31: 4322-3/02 - INSTALAÇÃO E MANUTENÇÃO DE SISTEMAS CENTRAIS DE
- CNAE Secundário 32: 4322-3/03 - INSTALAÇÕES DE SISTEMA DE PREVENÇÃO CONTRA
- CNAE Secundário 33: 4329-1/01 - INSTALAÇÃO DE PAINÉIS PUBLICITÁRIOS
- CNAE Secundário 34: 4329-1/04 - MONTAGEM E INSTALAÇÃO DE SISTEMAS E
- CNAE Secundário 35: 4329-1/05 - TRATAMENTOS TÉRMICOS, ACÚSTICOS OU DE VIBRAÇÃO
- CNAE Secundário 36: 4329-1/99 - OUTRAS OBRAS DE INSTALAÇÕES EM CONSTRUÇÕES NÃO
- CNAE Secundário 37: 4330-4/02 - INSTALAÇÃO DE PORTAS, JANELAS, TETOS, DIVISÓRIAS E
- CNAE Secundário 38: 4330-4/03 - OBRAS DE ACABAMENTO EM GESSO E ESTUQUE
- CNAE Secundário 39: 4330-4/04 - SERVIÇOS DE PINTURA DE EDIFÍCIOS EM GERAL
- CNAE Secundário 40: 4330-4/05 - APLICAÇÃO DE REVESTIMENTOS E DE RESINAS EM
- CNAE Secundário 41: 4391-6/00 - OBRAS DE FUNDAÇÕES
- CNAE Secundário 42: 4399-1/01 - ADMINISTRAÇÃO DE OBRAS
- CNAE Secundário 43: 4399-1/02 - MONTAGEM E DESMONTAGEM DE ANDAIMES E OUTRAS
- CNAE Secundário 44: 4399-1/03 - OBRAS DE ALVENARIA
- CNAE Secundário 45: 4399-1/04 - SERVIÇOS DE OPERAÇÃO E FORNECIMENTO DE
- CNAE Secundário 46: 4399-1/05 - PERFURAÇÃO E CONSTRUÇÃO DE POÇOS DE ÁGUA
- CNAE Secundário 47: 4511-1/02 - COMÉRCIO A VAREJO DE AUTOMÓVEIS, CAMIONETAS E
- CNAE Secundário 48: 4520-0/01 - SERVIÇOS DE MANUTENÇÃO E REPARAÇÃO MECÂNICA DE
- CNAE Secundário 49: 4520-0/04 - SERVIÇOS DE ALINHAMENTO E BALANCEAMENTO DE
- CNAE Secundário 50: 4520-0/05 - SERVIÇOS DE LAVAGEM, LUBRIFICAÇÃO E POLIMENTO DE
- CNAE Secundário 51: 4520-0/06 - SERVIÇOS DE BORRACHARIA PARA VEÍCULOS
- CNAE Secundário 52: 4520-0/08 - SERVIÇOS DE CAPOTARIA
- CNAE Secundário 53: 4530-7/03 - COMÉRCIO A VAREJO DE PEÇAS E ACESSÓRIOS NOVOS
- CNAE Secundário 54: 4530-7/05 - COMÉRCIO A VAREJO DE PNEUMÁTICOS E CÂMARAS-DE-
- CNAE Secundário 55: 4541-2/03 - COMÉRCIO A VAREJO DE MOTOCICLETAS E MOTONETAS
- CNAE Secundário 56: 4541-2/06 - COMÉRCIO A VAREJO DE PEÇAS E ACESSÓRIOS NOVOS
- CNAE Secundário 57: 4741-5/00 - COMÉRCIO VAREJISTA DE TINTAS E MATERIAIS PARA
- CNAE Secundário 58: 4742-3/00 - COMÉRCIO VAREJISTA DE MATERIAL ELÉTRICO
- CNAE Secundário 59: 4743-1/00 - COMÉRCIO VAREJISTA DE VIDROS
- CNAE Secundário 60: 4744-0/01 - COMÉRCIO VAREJISTA DE FERRAGENS E FERRAMENTAS
- CNAE Secundário 61: 4744-0/03 - COMÉRCIO VAREJISTA DE MATERIAIS HIDRÁULICOS
- CNAE Secundário 62: 4744-0/05 - COMÉRCIO VAREJISTA DE MATERIAIS DE CONSTRUÇÃO
- CNAE Secundário 63: 4744-0/06 - COMÉRCIO VAREJISTA DE PEDRAS PARA REVESTIMENTO
- CNAE Secundário 64: 4744-0/99 - COMÉRCIO VAREJISTA DE MATERIAIS DE CONSTRUÇÃO
- CNAE Secundário 65: 4923-0/02 - SERVIÇO DE TRANSPORTE DE PASSAGEIROS - LOCAÇÃO DE
- CNAE Secundário 66: 4924-8/00 - TRANSPORTE ESCOLAR
- CNAE Secundário 67: 4929-9/01 - TRANSPORTE RODOVIÁRIO COLETIVO DE PASSAGEIROS,

Relatório de Credenciamento

PEDREIRAS/MA	
Proc.	2311001/2022
FLS.	703
Rub.	1

CNAE Secundário 68: 4929-9/02 - TRANSPORTE RODOVIÁRIO COLETIVO DE PASSAGEIROS,
CNAE Secundário 69: 7112-0/00 - SERVIÇOS DE ENGENHARIA
CNAE Secundário 70: 7119-7/01 - SERVIÇOS DE CARTOGRAFIA, TOPOGRAFIA E GEODÉSIA
CNAE Secundário 71: 7119-7/03 - SERVIÇOS DE DESENHO TÉCNICO RELACIONADOS À
CNAE Secundário 72: 7711-0/00 - LOCAÇÃO DE AUTOMÓVEIS SEM CONDUTOR
CNAE Secundário 73: 7719-5/99 - LOCAÇÃO DE OUTROS MEIOS DE TRANSPORTE NÃO
CNAE Secundário 74: 7731-4/00 - ALUGUEL DE MÁQUINAS E EQUIPAMENTOS AGRÍCOLAS
CNAE Secundário 75: 7732-2/01 - ALUGUEL DE MÁQUINAS E EQUIPAMENTOS PARA
CNAE Secundário 76: 7732-2/02 - ALUGUEL DE ANDAIMES
CNAE Secundário 77: 7739-0/03 - ALUGUEL DE PALCOS, COBERTURAS E OUTRAS
CNAE Secundário 78: 7739-0/99 - ALUGUEL DE OUTRAS MÁQUINAS E EQUIPAMENTOS
CNAE Secundário 79: 7810-8/00 - SELEÇÃO E AGENCIAMENTO DE MÃO-DE-OBRA
CNAE Secundário 80: 7820-5/00 - LOCAÇÃO DE MÃO-DE-OBRA TEMPORÁRIA
CNAE Secundário 81: 7830-2/00 - FORNECIMENTO E GESTÃO DE RECURSOS HUMANOS PARA
CNAE Secundário 82: 8129-0/00 - ATIVIDADES DE LIMPEZA NÃO ESPECIFICADAS
CNAE Secundário 83: 8230-0/01 - SERVIÇOS DE ORGANIZAÇÃO DE FEIRAS, CONGRESSOS,
CNAE Secundário 84: 9001-9/02 - PRODUÇÃO MUSICAL
CNAE Secundário 85: 9311-5/00 - GESTÃO DE INSTALAÇÕES DE ESPORTES

Dados para Contato

CEP: 62.322-290
Endereço: RUA MANOEL GAIOSO NUNES, 99 - REGIS DINIZ
Município / UF: Tianguá / Ceará
Telefone: (88) 94947996
E-mail: arconstruirconstrucoes@gmail.com

Dados do Responsável Legal

CPF: 695.305.723-87
Nome: ALEXANDRO RODRIGUES DA SILVA

Dados do Responsável pelo Cadastro

CPF: 695.305.723-87
Nome: ALEXANDRO RODRIGUES DA SILVA
E-mail: arconstruirconstrucoes@gmail.com

Relatório de Credenciamento



Sócios / Administradores

Dados do Sócio/Administrador 1

CPF: 695.305.723-87 Participação Societária: 100,00%
Nome: ALEXANDRO RODRIGUES DA SILVA
Número do Documento: Órgão Expedidor:
Data de Expedição:
Estado Civil:
E-mail: arconstruirconstrucoes@gmail.com

Linhas Fornecimento

Serviços

- 1384 - Obras Civas de Terraplenagem
- 1619 - Obras Civas de Edificação Prediais
- 1805 - Obras Civas de Aeroportos
- 1848 - Obras Civas - Barragens de Terra
- 4014 - Locação de Veículos - Leves / Pesados
- 4545 - Obras Civas de Edificações Residenciais e Comerciais
- 5592 - Instalação / Manutenção Hidrossanitárias
- 5622 - Obras Civas Públicas (Construção)
- 12610 - Realização de Shows / Concursos / Artísticos / Culturais
- 14265 - Coleta de Lixo - Residencial / Comercial / Industrial
- 22608 - Instalação / Manutenção Central Gás
- 23248 - Prestação de Serviço de Transporte Para Serviço - Mensal de 2º a 6º-Feira
- 23353 - Prestação de Serviço de Transporte Para Servidor - 12 Horas Diurnas de 2º a 6º-Feira
- 23388 - Prestação de Serviço de Transporte Para Servidor - Condução de Veículo - 44 Horas Semanais Diurnas
- 23418 - Prestação de Serviço de Transporte Para Servidor - Condução de Veículo - 12 Horas Diurnas de 2º a Domingo
- 23442 - Prestação de Serviço de Transporte Para Servidor - Condução de Veículo - 12 Horas Diurnas de Sábado / Domingo / Feriados
- 23469 - Prestação de Serviço de Transporte Para Servidor - Condução de Veículo - 12 Horas Noturnas de 2º a 6º-Feira
- 23493 - Prestação de Serviço de Transporte Para Servidor - Condução de Veículo - 12 Horas Noturnas de 2º a Domingo
- 23531 - Prestação de serviço de Transporte Para Servidor - Condução de Veículo - 12 Horas Noturnas de Sábado/Domingo/Feriados
- 23558 - Prestação de Serviço de Transporte Para Servidor - Condução de Veículo - Por Hora
- 24201 - Prestação de Serviço de Transporte Para Servidor - Condução de Veículo - Outras Necessidades
- 25089 - Locação de Veículos - Leves / Pesados / Com Motorista



Ministério da Economia
Secretaria de Governo Digital
Departamento Nacional de Registro Empresarial e Integração
Secretaria do Desenvolvimento Econômico

Nº DO PROTOCOLO (Uso da Junta Comercial)

PEDREIRAS/MA
Proc. 2311001/2022
FLS. 909
Rub. 1

NIRE (da sede ou filial, quando a sede for em outra UF)

23600029921

Código da Natureza Jurídica

2305

Nº de Matrícula do Agente Auxiliar do Comércio

1 - REQUERIMENTO

ILMO(A). SR.(A) PRESIDENTE DA Junta Comercial do Estado do Ceará

Nome: A R CONSTRUIR CONSTRUCOES E SERVICOS EIRELI

(da Empresa ou do Agente Auxiliar do Comércio)

requer a V.Sª o deferimento do seguinte ato:

Nº FCN/REMP



CEP2200254558

Nº DE VIAS CÓDIGO DO ATO CÓDIGO DO EVENTO QTDE DESCRIÇÃO DO ATO / EVENTO

1-	002			ALTERACAO
		315	1	ENQUADRAMENTO DE MICROEMPRESA
		051	1	CONSOLIDACAO DE CONTRATO/ESTATUTO
		2244	1	ALTERACAO DE ATIVIDADES ECONOMICAS (PRINCIPAL E SECUNDARIAS)
		2211	1	ALTERACAO DE ENDERECO DENTRO DO MESMO MUNICIPIO

TIANGUA

Local

17 Fevereiro 2022

Data

Representante Legal da Empresa / Agente Auxiliar do Comércio:

Nome: _____

Assinatura: _____

Telefone de Contato: _____

2 - USO DA JUNTA COMERCIAL

DECISÃO SINGULAR

DECISÃO COLEGIADA

Nome(s) Empresarial(ais) igual(ais) ou semelhante(s):

SIM

SIM

Processo em Ordem À decisão

_____/_____/_____
Data

NÃO

_____/_____/_____
Data

Responsável

NÃO

_____/_____/_____
Data

Responsável

Responsável

DECISÃO SINGULAR

Processo em exigência. (Vide despacho em folha anexa)

Processo deferido. Publique-se e archive-se.

Processo indeferido. Publique-se.

2ª Exigência

3ª Exigência

4ª Exigência

5ª Exigência

_____/_____/_____
Data

Responsável

DECISÃO COLEGIADA

Processo em exigência. (Vide despacho em folha anexa)

Processo deferido. Publique-se e archive-se.

Processo indeferido. Publique-se.

2ª Exigência

3ª Exigência

4ª Exigência

5ª Exigência

_____/_____/_____
Data

Vogal

Presidente da _____ Turma

Vogal

Vogal

OBSERVAÇÕES



Junta Comercial do Estado do Ceará

Certifico registro sob o nº 5753518 em 18/02/2022 da Empresa A R CONSTRUIR CONSTRUCOES E SERVICOS EIRELI, CNPJ 20000230000168 e protocolo 220249041 - 17/02/2022. Autenticação: 953F6FEA24C9F71DCC9EA432AB85C01DC1382E34. Lenira Cardoso de Alencar Seraine - Secretária-Geral. Para validar este documento, acesse <http://www.jucec.ce.gov.br> e informe nº do protocolo 22/024.904-1 e o código de segurança SVpR Esta cópia foi autenticada digitalmente e assinada em 18/02/2022 por Lenira Cardoso de Alencar Seraine - Secretária-Geral.



JUNTA COMERCIAL DO ESTADO DO CEARÁ

Registro Digital

Capa de Processo

PEDREIRAS/MA	
Proc.	234001/2022
FLS.	706
Rub.	

Identificação do Processo		
Número do Protocolo	Número do Processo Módulo Integrador	Data
22/024.904-1	CEP2200254558	17/02/2022

Identificação do(s) Assinante(s)		
CPF	Nome	Data Assinatura
695.305.723-87	ALEXANDRO RODRIGUES DA SILVA	17/02/2022
Assinado utilizando o(s) seguinte(s) selo(s) do		
Selo Ouro - Certificado Digital		

Junta Comercial do Estado do Ceará



5º ADITIVO AO CONTRATO SOCIAL DA EMPRESA "A R CONSTRUIR CONSTRUÇOES E SERVICOS EIRELI"

NIRE: 23600029921

Pelo presente instrumento particular de alteração, o titular, Sr. **ALEXANDRO RODRIGUES DA SILVA**, brasileiro, maior, casado no regime de comunhão parcial de bens, empresário, nascido em 22/11/1977, portador do **RG nº 98028046979 SSPCE e inscrito no CPF sob nº 695.305.723-87**, residente e domiciliado na Avenida Lair Felix Nunes, 873, Bairro Regis Diniz - CEP: 62.322-305, no município de Tianguá - CE, titular da EMPRESA INDIVIDUAL DE RESPONSABILIDADE LIMITADA (EIRELI), que gira sob a denominação social de **A R CONSTRUIR CONSTRUÇOES E SERVICOS EIRELI**, com sede e foro jurídico na Travessa Gaioso Nunes, 77, Bairro Regis Diniz, Tianguá - CE, CEP: 62.322-000, contrato social arquivado na **Junta Comercial do Estado do Ceará sob o NIRE nº 23600029921 e no Cadastro Nacional de Pessoas Jurídicas sob o nº 20.000.230/0001-68**, RESOLVE a partir desta data fazer a seguintes alteração mediante a cláusula e condição a seguir:

Clausula 1ª – A sociedade que vinha exercendo suas atividades no endereço Travessa Gaioso Nunes, 77, Bairro Regis Diniz, Tianguá - CE, CEP: 62.322-000, passa a fazê-lo agora no seguinte endereço: Rua Manoel Gaioso Nunes, 99 bairro Regis Diniz, Tianguá - CE, CEP 62.322-290.

Clausula 2ª - O objeto social passará a ser: CONSTRUCAO DE EDIFICIOS, FABRICACAO DE ESTRUTURAS METALICAS, FABRICACAO DE ESQUADRIAS DE METAL, CAPTACAO, TRATAMENTO E DISTRIBUICAO DE AGUA, DISTRIBUICAO DE AGUA POR CAMINHOES, GESTAO DE REDES DE ESGOTO, ATIVIDADES RELACIONADAS A ESGOTO, EXCETO A GESTAO DE REDES, COLETA DE RESIDUOS NAO-PERIGOSOS, COLETA DE RESIDUOS PERIGOSOS, CONSTRUCAO DE RODOVIAS E FERROVIAS, PINTURA PARA SINALIZACAO EM PISTAS RODOVIARIAS E AEROPORTOS, OBRAS DE URBANIZACAO - RUAS, PRACAS E CALCADAS, CONSTRUCAO DE BARRAGENS E REPRESAS PARA GERACAO DE ENERGIA ELETRICA, CONSTRUCAO DE ESTACOES E REDES DE DISTRIBUICAO DE ENERGIA ELETRICA, CONSTRUCAO DE REDES DE ABASTECIMENTO DE AGUA, COLETA DE ESGOTO E CONSTRUÇOES CORRELATAS, EXCETO OBRAS DE IRRIGACAO, CONSTRUCAO DE REDES DE TRANSPORTES POR DUTOS, EXCETO PARA AGUA E ESGOTO, MONTAGEM DE ESTRUTURAS METALICAS, CONSTRUCAO DE INSTALACOES ESPORTIVAS E RECREATIVAS, OUTRAS OBRAS DE ENGENHARIA CIVIL, DEMOLICAO DE EDIFICIOS E OUTRAS ESTRUTURAS, PREPARACAO DE CANTEIRO E LIMPEZA DE TERRENO, PERFURACOES E SONDAGENS, OBRAS DE TERRAPLENAGEM, INSTALACAO E MANUTENCAO ELETRICA, INSTALACOES HIDRAULICAS, SANITARIAS E DE GAS, INSTALACAO E MANUTENCAO DE SISTEMAS CENTRAIS DE AR CONDICIONADO, DE VENTILACAO E REFRIGERACAO, INSTALACOES DE SISTEMA DE PREVENCAO CONTRA INCENDIO, INSTALACAO DE PAINES PUBLICITARIOS,



MONTAGEM E INSTALACAO DE SISTEMAS E EQUIPAMENTOS DE ILUMINACAO E SINALIZACAO EM VIAS PUBLICAS, PORTOS E AEROPORTOS, INSTALACAO DE PORTAS, JANELAS, TETOS, DIVISORIAS E ARMARIOS EMBUTIDOS DE QUALQUER MATERIAL, OBRAS DE ACABAMENTO EM GESSO E ESTUQUE, SERVICOS DE PINTURA DE EDIFICIOS, APLICACAO DE REVESTIMENTOS E DE RESINAS EM INTERIORES E EXTERIORES, OBRAS DE FUNDACOES, ADMINISTRACAO DE OBRAS, MONTAGEM E DESMONTAGEM DE ANDAIMES E OUTRAS ESTRUTURAS TEMPORARIAS, OBRAS DE ALVENARIA, SERVICOS DE OPERACAO E FORNECIMENTO DE EQUIPAMENTOS PARA TRANSPORTE E ELEVACAO DE CARGAS E PESSOAS PARA USO EM OBRAS, PERFURACAO E CONSTRUCAO DE POCOS DE AGUA, COMERCIO A VAREJO DE AUTOMOVEIS, CAMIONETAS E UTILITARIOS USADOS, SERVICOS DE MANUTENCAO E REPARACAO MECANICA DE VEICULOS AUTOMOTORES, SERVICOS DE ALINHAMENTO E BALANCEAMENTO DE VEICULOS AUTOMOTORES, SERVICOS DE LAVAGEM, LUBRIFICACAO E POLIMENTO DE VEICULOS AUTOMOTORES, SERVICOS DE BORRACHARIA PARA VEICULOS AUTOMOTORES, SERVICOS DE CAPOTARIA, COMERCIO A VAREJO DE PECAS E ACESSORIOS NOVOS PARA VEICULOS AUTOMOTORES, COMERCIO A VAREJO DE PNEUMATICOS E CAMARAS-DE-AR, COMERCIO A VAREJO DE MOTOCICLETAS E MOTONETAS NOVAS, COMERCIO A VAREJO DE PECAS E ACESSORIOS NOVOS PARA MOTOCICLETAS E MOTONETAS, COMERCIO VAREJISTA DE TINTAS E MATERIAIS PARA PINTURA, COMERCIO VAREJISTA DE MATERIAL ELETRICO, COMERCIO VAREJISTA DE VIDROS, COMERCIO VAREJISTA DE FERRAGENS E FERRAMENTAS, COMERCIO VAREJISTA DE MATERIAIS HIDRAULICOS, COMERCIO VAREJISTA DE MATERIAIS DE CONSTRUCAO NAO ESPECIFICADOS ANTERIORMENTE, COMERCIO VAREJISTA DE PEDRAS PARA REVESTIMENTO, COMERCIO VAREJISTA DE MATERIAIS DE CONSTRUCAO, SERVICO DE TRANSPORTE DE PASSAGEIROS - LOCACAO DE AUTOMOVEIS COM MOTORISTA, TRANSPORTE ESCOLAR, TRANSPORTE RODOVIARIO COLETIVO DE PASSAGEIROS, SOB REGIME DE FRETAMENTO, INTERMUNICIPAL, INTERESTADUAL E INTERNACIONAL, SERVICOS DE ENGENHARIA, SERVICOS DE CARTOGRAFIA, TOPOGRAFIA E GEODESIA, SERVICOS DE DESENHO TECNICO RELACIONADOS A ARQUITETURA E ENGENHARIA, LOCACAO DE AUTOMOVEIS SEM CONDUTOR, ALUGUEL DE MAQUINAS E EQUIPAMENTOS AGRICOLAS SEM OPERADOR, ALUGUEL DE MAQUINAS E EQUIPAMENTOS PARA CONSTRUCAO SEM OPERADOR, EXCETO ANDAIMES, ALUGUEL DE ANDAIMES, ALUGUEL DE PALCOS, COBERTURAS E OUTRAS ESTRUTURAS DE USO TEMPORARIO, EXCETO ANDAIMES, SELECAO E AGENCIAMENTO DE MAO-DE-OBRA, SERVICOS DE ORGANIZACAO DE FEIRAS, CONGRESSOS, EXPOSICOES E FESTAS, PRODUCAO MUSICAL, SERVICO DE ROCAGEM, DESTOCAMENTO, LAVRACAO, GRADAGEM (NIVELAMENTO DO SOLO), SULCAMENTO (ABERTURA DE COVAS), GESTAO DE ATERROS SANITARIO, SERVICOS DE TRIAGEM E RECUPERACAO DE MATERIAIS DESCARTADOS DA COLETA DOMICILIAR, EXCETO MATERIAIS PLASTICOS E METALICOS, MANUTENCAO DE - SISTEMA DE PRODUCAO E DISTRIBUICAO DE ENERGIA ELETRICA, ALUGUEL DE ONIBUS, MUNICIPAL, COM MOTORISTA, LOCACAO DE, ALUGUEL DE - ONIBUS SEM MOTORISTA, ALUGUEL DE, LOCACAO DE - EQUIPAMENTOS PARA ILUMINACAO DE EVENTOS, SERVICOS DE CONTRATAÇÃO DE MAO-DE-OBRA TEMPORARIA, SERVICOS DE COLOCACAO DE MAO-

5º Aditivo

Página 2/6



Junta Comercial do Estado do Ceará

Certifico registro sob o nº 5753518 em 18/02/2022 da Empresa A R CONSTRUIR CONSTRUÇOES E SERVICOS EIRELI, CNPJ 20000230000168 e protocolo 220249041 - 17/02/2022. Autenticação: 953F6FEA24C9F71DCC9EA432AB85C01DC1382E34. Lenira Cardoso de Alencar Seraine - Secretária-Geral. Para validar este documento, acesse <http://www.jucec.ce.gov.br> e informe nº do protocolo 22/024.904-1 e o código de segurança SVpR Esta cópia foi autenticada digitalmente e assinada em 18/02/2022 por Lenira Cardoso de Alencar Seraine – Secretária-Geral.

pág. 4/11

DE-OBRA NA EMPRESA CLIENTE, SERVICOS DE ROCAGEM E CAPINAGEM DE RUAS, LOGRADOUROS, LOCAÇÃO DE CAMPO OU QUADRA DE FUTEBOL, OBTENÇÃO DE PRODUTOS DE MINERAIS BETUMINOSOS (XISTO, AREIAS BETUMINOSAS), LIMPEZA DE CAIXAS DE ESGOTO, GALERIAS DE AGUAS PLUVIAIS E TUBULAÇÕES, SERVICOS DE COLETA E TRANSPORTE DE LIXO URBANO OBRAS DE TAPA-BURACO COM MISTURA BETUMINOSA, EXECUÇÃO DE - ASFALTO, PAVIMENTAÇÃO DE RODOVIAS, SERVIÇO DE - IMPLANTAÇÃO DE SINALIZAÇÃO EM ESTRADAS E RODOVIAS PINTURA PARA SINALIZAÇÃO EM PISTAS RODOVIARIAS, CONSTRUÇÃO DE - PONTES, TUNEIS, VIADUTOS, ELEVADOS, PASSARELAS, CONSTRUÇÃO DE VIAS URBANAS, PRACAS, CALCADAS, PARQUES, CHAFARIZES, ESTACIONAMENTOS, MANUTENÇÃO E REPARAÇÃO DE SISTEMAS DE ILUMINAÇÃO E SINALIZAÇÃO EM VIAS PÚBLICAS, INSTALAÇÃO DE SISTEMAS DE AMORTECIMENTO DE VIBRAÇÕES EM EDIFICAÇÕES E INSTALAÇÃO DE SISTEMAS DE LIMPEZA DE DUTOS E INSTALAÇÕES HIDRAULICAS POR VACUO.

Clausula 3ª - O signatário do presente ato declara que o movimento da receita bruta anual da empresa não excederá o limite fixado no inciso I do art. 3º da Lei Complementar nº 123 de 14 de dezembro de 2006, e que não se enquadra em qualquer das hipóteses de exclusão relacionadas no § 4º do art. 3º da mencionada lei.

CONSOLIDAÇÃO

Pelo presente instrumento particular de alteração, o titular, Sr. **ALEXANDRO RODRIGUES DA SILVA**, brasileiro, maior, casado no regime de comunhão parcial de bens, empresário, nascido em 22/11/1977, portador do RG nº 98028046979 SSPCE e inscrito no CPF sob nº 695.305.723-87, residente e domiciliado na Avenida Lair Felix Nunes, 873, Bairro Regis Diniz - CEP: 62.322-305, no município de Tianguá - CE, titular da EMPRESA INDIVIDUAL DE RESPONSABILIDADE LIMITADA (EIRELI), que gira sob a denominação social de **A R CONSTRUIR CONSTRUÇÕES E SERVIÇOS EIRELI**, com sede e foro jurídico na Rua Manoel Gaioso Nunes, 99 bairro regis Diniz, Tianguá - CE, CEP 62.322-290., contrato social arquivado na Junta Comercial do Estado do Ceará sob o NIRE nº 23600029921 e no Cadastro Nacional de Pessoas Jurídicas sob o nº 20.000.230/0001-68, RESOLVE na melhor forma CONSOLIDAR seu contrato social e o faz mediante as seguintes cláusulas e condições:

Cláusula 1ª - A empresa adota o nome empresarial de **A R CONSTRUIR CONSTRUÇÕES E SERVIÇOS EIRELI**.
Parágrafo Único: A empresa tem como nome fantasia **CONSTRUIR CONSTRUÇÕES E SERVIÇOS**.

Cláusula 2ª - O objeto é CONSTRUÇÃO DE EDIFÍCIOS, FABRICAÇÃO DE ESTRUTURAS METÁLICAS, FABRICAÇÃO DE ESQUADRIAS DE METAL, CAPTAÇÃO, TRATAMENTO E DISTRIBUIÇÃO DE ÁGUA, DISTRIBUIÇÃO DE ÁGUA POR



CAMINHOS, GESTÃO DE REDES DE ESGOTO, ATIVIDADES RELACIONADAS A ESGOTO, EXCETO A GESTÃO DE REDES, COLETA DE RESÍDUOS NÃO-PERIGOSOS, COLETA DE RESÍDUOS PERIGOSOS, CONSTRUÇÃO DE RODOVIAS E FERROVIAS, PINTURA PARA SINALIZAÇÃO EM PISTAS RODOVIARIAS E AEROPORTOS, OBRAS DE URBANIZAÇÃO - RUAS, PRACAS E CALÇADAS, CONSTRUÇÃO DE BARRAGENS E REPRESAS PARA GERAÇÃO DE ENERGIA ELÉTRICA, CONSTRUÇÃO DE ESTÁCIÕES E REDES DE DISTRIBUIÇÃO DE ENERGIA ELÉTRICA, CONSTRUÇÃO DE REDES DE ABASTECIMENTO DE ÁGUA, COLETA DE ESGOTO E CONSTRUÇÕES CORRELATAS, EXCETO OBRAS DE IRRIGAÇÃO, CONSTRUÇÃO DE REDES DE TRANSPORTES POR DUTOS, EXCETO PARA ÁGUA E ESGOTO, MONTAGEM DE ESTRUTURAS METÁLICAS, CONSTRUÇÃO DE INSTALAÇÕES ESPORTIVAS E RECREATIVAS, OUTRAS OBRAS DE ENGENHARIA CIVIL, DEMOLIÇÃO DE EDIFÍCIOS E OUTRAS ESTRUTURAS, PREPARAÇÃO DE CANTEIRO E LIMPEZA DE TERRENO, PERFURAÇÕES E SONDAGENS, OBRAS DE TERRAPLENAGEM, INSTALAÇÃO E MANUTENÇÃO ELÉTRICA, INSTALAÇÕES HIDRÁULICAS, SANITÁRIAS E DE GÁS, INSTALAÇÃO E MANUTENÇÃO DE SISTEMAS CENTRAIS DE AR CONDICIONADO, DE VENTILAÇÃO E REFRIGERAÇÃO, INSTALAÇÕES DE SISTEMA DE PREVENÇÃO CONTRA INCÊNDIO, INSTALAÇÃO DE PAINÉIS PUBLICITÁRIOS, MONTAGEM E INSTALAÇÃO DE SISTEMAS E EQUIPAMENTOS DE ILUMINAÇÃO E SINALIZAÇÃO EM VIAS PÚBLICAS, PORTOS E AEROPORTOS, INSTALAÇÃO DE PORTAS, JANELAS, TETOS, DIVISÓRIAS E ARMÁRIOS EMBUTIDOS DE QUALQUER MATERIAL, OBRAS DE ACABAMENTO EM GESSO E ESTUQUE, SERVIÇOS DE PINTURA DE EDIFÍCIOS, APLICAÇÃO DE REVESTIMENTOS E DE RESINAS EM INTERIORES E EXTERIORES, OBRAS DE FUNDACOES, ADMINISTRAÇÃO DE OBRAS, MONTAGEM E DESMONTAGEM DE ANDAIMES E OUTRAS ESTRUTURAS TEMPORÁRIAS, OBRAS DE ALVENARIA, SERVIÇOS DE OPERAÇÃO E FORNECIMENTO DE EQUIPAMENTOS PARA TRANSPORTE E ELEVACAO DE CARGAS E PESSOAS PARA USO EM OBRAS, PERFURACAO E CONSTRUCAO DE POCOS DE AGUA, COMERCIO A VAREJO DE AUTOMOVEIS, CAMIONETAS E UTILITARIOS USADOS, SERVIÇOS DE MANUTENÇÃO E REPARAÇÃO MECÂNICA DE VEÍCULOS AUTOMOTORES, SERVIÇOS DE ALINHAMENTO E BALANCEAMENTO DE VEÍCULOS AUTOMOTORES, SERVIÇOS DE LAVAGEM, LUBRIFICAÇÃO E POLIMENTO DE VEÍCULOS AUTOMOTORES, SERVIÇOS DE BORRACHARIA PARA VEÍCULOS AUTOMOTORES, SERVIÇOS DE CAPOTARIA, COMERCIO A VAREJO DE PECAS E ACESSORIOS NOVOS PARA VEICULOS AUTOMOTORES, COMERCIO A VAREJO DE PNEUMATICOS E CAMARAS-DE-AR, COMERCIO A VAREJO DE MOTOCICLETAS E MOTONETAS NOVAS, COMERCIO A VAREJO DE PECAS E ACESSORIOS NOVOS PARA MOTOCICLETAS E MOTONETAS, COMERCIO VAREJISTA DE TINTAS E MATERIAIS PARA PINTURA, COMERCIO VAREJISTA DE MATERIAL ELETRICO, COMERCIO VAREJISTA DE VIDROS, COMERCIO VAREJISTA DE FERRAGENS E FERRAMENTAS, COMERCIO VAREJISTA DE MATERIAIS HIDRAULICOS, COMERCIO VAREJISTA DE MATERIAIS DE CONSTRUCAO NAO ESPECIFICADOS ANTERIORMENTE, COMERCIO VAREJISTA DE PEDRAS PARA REVESTIMENTO, COMERCIO VAREJISTA DE MATERIAIS DE CONSTRUCAO, SERVIÇO DE TRANSPORTE DE PASSAGEIROS - LOCAÇÃO DE AUTOMÓVEIS COM MOTORISTA, TRANSPORTE ESCOLAR, TRANSPORTE RODOVIÁRIO COLETIVO DE PASSAGEIROS, SOB REGIME DE



FRETAMENTO, INTERMUNICIPAL, INTERESTADUAL E INTERNACIONAL, SERVICOS DE ENGENHARIA, SERVICOS DE CARTOGRAFIA, TOPOGRAFIA E GEODESIA, SERVICOS DE DESENHO TECNICO RELACIONADOS A ARQUITETURA E ENGENHARIA, LOCAÇÃO DE AUTOMOVEIS SEM CONDUTOR, ALUGUEL DE MAQUINAS E EQUIPAMENTOS AGRICOLAS SEM OPERADOR, ALUGUEL DE MAQUINAS E EQUIPAMENTOS PARA CONSTRUÇÃO SEM OPERADOR, EXCETO ANDAIMES, ALUGUEL DE ANDAIMES, ALUGUEL DE PALCOS, COBERTURAS E OUTRAS ESTRUTURAS DE USO TEMPORARIO, EXCETO ANDAIMES, SELEÇÃO E AGENCIAMENTO DE MAO-DE-OBRA, SERVICOS DE ORGANIZAÇÃO DE FEIRAS, CONGRESSOS, EXPOSIÇÕES E FESTAS, PRODUÇÃO MUSICAL, SERVIÇO DE ROCAGEM, DESTOCAMENTO, LAVRAÇÃO, GRADAGEM (NIVELAMENTO DO SOLO), SULCAMENTO (ABERTURA DE COVAS), GESTÃO DE ATERROS SANITARIO, SERVICOS DE TRIAGEM E RECUPERAÇÃO DE MATERIAIS DESCARTADOS DA COLETA DOMICILIAR, EXCETO MATERIAIS PLASTICOS E METALICOS, MANUTENÇÃO DE - SISTEMA DE PRODUÇÃO E DISTRIBUIÇÃO DE ENERGIA ELETRICA, ALUGUEL DE ONIBUS, MUNICIPAL, COM MOTORISTA, LOCAÇÃO DE, ALUGUEL DE - ONIBUS SEM MOTORISTA, ALUGUEL DE, LOCAÇÃO DE - EQUIPAMENTOS PARA ILUMINAÇÃO DE EVENTOS, SERVICOS DE CONTRATAÇÃO DE MAO-DE-OBRA TEMPORARIA, SERVICOS DE COLOCAÇÃO DE MAO-DE-OBRA NA EMPRESA CLIENTE, SERVICOS DE ROCAGEM E CAPINAGEM DE RUAS, LOGRADOUROS, LOCAÇÃO DE CAMPO OU QUADRA DE FUTEBOL, OBTENÇÃO DE PRODUTOS DE MINERAIS BETUMINOSOS (XISTO, AREIAS BETUMINOSAS), LIMPEZA DE CAIXAS DE ESGOTO, GALERIAS DE AGUAS PLUVIAIS E TUBULAÇÕES, SERVICOS DE COLETA E TRANSPORTE DE LIXO URBANO OBRAS DE TAPA-BURACO COM MISTURA BETUMINOSA, EXECUÇÃO DE - ASFALTO, PAVIMENTAÇÃO DE RODOVIAS, SERVIÇO DE - IMPLANTAÇÃO DE SINALIZAÇÃO EM ESTRADAS E RODOVIAS PINTURA PARA SINALIZAÇÃO EM PISTAS RODOVIARIAS, CONSTRUÇÃO DE - PONTES, TUNEIS, VIADUTOS, ELEVADOS, PASSARELAS, CONSTRUÇÃO DE VIAS URBANAS, PRACAS, CALCADAS, PARQUES, CHAFARIZES, ESTACIONAMENTOS, MANUTENÇÃO E REPARAÇÃO DE SISTEMAS DE ILUMINAÇÃO E SINALIZAÇÃO EM VIAS PUBLICAS, INSTALAÇÃO DE SISTEMAS DE AMORTECIMENTO DE VIBRAÇÕES EM EDIFICAÇÕES E INSTALAÇÃO DE SISTEMAS DE LIMPEZA DE DUTOS E INSTALAÇÕES HIDRAULICAS POR VACUO.

Cláusula 3ª - A sede da empresa é na Rua Manoel Galoso Nunes, 99 bairro Regis Diniz, Tianguá - CE, CEP 62.322-290.

Cláusula 4ª - A empresa iniciou suas atividades em 01/04/2014 e seu prazo de duração é indeterminado.

Cláusula 5ª - O capital é de R\$ 2.000.000,00 (dois milhões de reais), totalmente integralizado neste ato em moeda corrente do País.



Cláusula 6ª - A administração da empresa cabe ao seu titular já qualificado acima, com os poderes e atribuições de representação ativa e passiva, judicial e extrajudicial, podendo praticar todos os atos compreendidos no objeto.

Cláusula 7ª - Ao término de cada exercício social, em 31 de dezembro, proceder-se-á a elaboração do inventário, do balanço patrimonial e do balanço de resultado econômico.

Cláusula 8ª - O signatário do presente ato declara que o movimento da receita bruta anual da empresa não excederá o limite fixado no inciso I do art. 3º da Lei Complementar nº 123 de 14 de dezembro de 2006, e que não se enquadra em qualquer das hipóteses de exclusão relacionadas no § 4º do art. 3º da mencionada lei.

Cláusula 9ª - A empresa poderá a qualquer tempo, abrir ou fechar filial ou outra dependência, mediante ato de alteração do ato constitutivo.

Cláusula 10ª - O titular da empresa declara, sob as penas da lei, de que não está impedido de exercer a administração da empresa, por lei especial, ou em virtude de condenação criminal, ou por se encontrar sob os efeitos dela, a pena que vede, ainda que temporariamente, o acesso a cargos públicos; ou por crime falimentar, de prevaricação, peita ou suborno, concussão, peculato, ou contra a economia popular, contra o sistema financeiro nacional, contra normas de defesa da concorrência, contra as relações de consumo, fé pública, ou a propriedade.

Cláusula 11ª - O titular da empresa declara, sob as penas da lei, que não figura como titular de nenhuma outra empresa individual de responsabilidade limitada.

Cláusula 12ª - Fica eleito o foro de TIANGUA - CE para o exercício e o cumprimento dos direitos e obrigações resultantes deste ato de constituição.

Tianguá - Ceará, 14 de fevereiro de 2022.

ALEXANDRO RODRIGUES DA SILVA
RG nº 98028046979 SSPCE e inscrito no CPF sob nº 695.305.723-87
Titular

5º Aditivo

Página 6/6



JUNTA COMERCIAL DO ESTADO DO CEARÁ

Registro Digital

PEDREIRAS/MA	
Proc.	2311001/2022
FLS.	913
Rub.	t

Documento Principal

Identificação do Processo		
Número do Protocolo	Número do Processo Módulo Integrador	Data
22/024.904-1	CEP2200254558	17/02/2022

Identificação do(s) Assinante(s)		
CPF	Nome	Data Assinatura
695.305.723-87	ALEXANDRO RODRIGUES DA SILVA	17/02/2022
Assinado utilizando o(s) seguinte(s) selo(s) do gov.br		
Selo Ouro - Certificado Digital		

Junta Comercial do Estado do Ceará





TERMO DE AUTENTICAÇÃO - REGISTRO DIGITAL

Certifico que o ato, assinado digitalmente, da empresa A R CONSTRUIR CONSTRUCOES E SERVICOS EIRELI, de CNPJ 20.000.230/0001-68 e protocolado sob o número 22/024.904-1 em 17/02/2022, encontra-se registrado na Junta Comercial sob o número 5753518, em 18/02/2022. O ato foi deferido eletronicamente pelo examinador José Geovany Pinto Pinheiro.

Certifica o registro, a Secretária-Geral, Lenira Cardoso de Alencar Seraine. Para sua validação, deverá ser acessado o sítio eletrônico do Portal de Serviços / Validar Documentos ([https://portalservicos.jucec.ce.gov.br/Portal/pages/ imagemProcesso/viaUnica.jsf](https://portalservicos.jucec.ce.gov.br/Portal/pages/imagemProcesso/viaUnica.jsf)) e informar o número de protocolo e chave de segurança.

Capa de Processo

Assinante(s)		
CPF	Nome	Data Assinatura
695.305.723-87	ALEXANDRO RODRIGUES DA SILVA	17/02/2022
Assinado utilizando o(s) seguinte(s) selo(s) do gov.br		
Selo Ouro - Certificado Digital		

Documento Principal

Assinante(s)		
CPF	Nome	Data Assinatura
695.305.723-87	ALEXANDRO RODRIGUES DA SILVA	17/02/2022
Assinado utilizando o(s) seguinte(s) selo(s) do gov.br		
Selo Ouro - Certificado Digital		

Data de início dos efeitos do registro (art. 36, Lei 8.934/1994): 14/02/2022



Documento assinado eletronicamente por José Geovany Pinto Pinheiro, Servidor(a) Público(a), em 18/02/2022, às 12:34.



A autenticidade desse documento pode ser conferida no [portal de serviços da jucec](https://portalservicos.jucec.ce.gov.br) informando o número do protocolo 22/024.904-1.





JUNTA COMERCIAL DO ESTADO DO CEARÁ

Registro Digital

PEDREIRAS/MA	
Proc.	2311001/2022
FLS.	119
Rub.	1

O ato foi assinado digitalmente por :

Identificação do(s) Assinante(s)	
CPF	Nome
236.117.073-68	LENIRA CARDOSO DE ALENCAR SERAINE


Junta Comercial do Estado do Ceará

Fortaleza, sexta-feira, 18 de fevereiro de 2022




Junta Comercial do Estado do Ceará

Certifico registro sob o nº 5753518 em 18/02/2022 da Empresa A R CONSTRUIR CONSTRUÇÕES E SERVIÇOS EIRELI, CNPJ 20000230000168 e protocolo 220249041 - 17/02/2022. Autenticação: 953F6FEA24C9F71DCC9EA432AB85C01DC1382E34. Lenira Cardoso de Alencar Seraine - Secretária-Geral. Para validar este documento, acesse <http://www.jucec.ce.gov.br> e informe nº do protocolo 22/024.904-1 e o código de segurança SVpR Esta cópia foi autenticada digitalmente e assinada em 18/02/2022 por Lenira Cardoso de Alencar Seraine – Secretária-Geral.

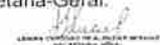

PEDREIRAS/MA
Proc. 231001/2022
FLS. 716
Rub. l

QR-CODE

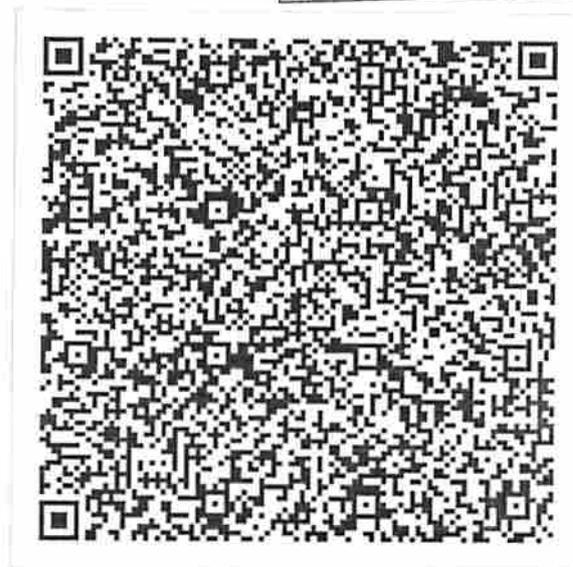

Documento assinado com certificado digital em conformidade com a Medida Provisória nº 2200-2/2001. Sua validade poderá ser confirmada por meio do programa Assinador Serpro.

As orientações para instalar o Assinador Serpro e realizar a validação do documento digital estão disponíveis em: < <http://www.serpro.gov.br/assinador-digital> >, opção Validar Assinatura.

REPÚBLICA FEDERATIVA DO BRASIL
MINISTÉRIO DA INFRAESTRUTURA
DEPARTAMENTO NACIONAL DE TRÂNSITO
CARTEIRA NACIONAL DE HABILITAÇÃO

VALIDA EM TODO O TERRITÓRIO NACIONAL
1854672921

CEARÁ

CEARÁ

DENATRAN CONTRAN

Nome: ALEXSANDRO RODRIGUES DA SILVA

CPF: 943280497735-0300-CE

DATA NASCIMENTO: 22/11/1977

TRABALHO: FRANCISCO RODRIGUES DA SILVA

PERMISSÃO: ACC CAT. HAB: A2

LOCAL: TIANGOLA, CE

DATA EMISSÃO: 15/11/2020

ASSINADO DIGITALMENTE
DEPARTAMENTO ESTADUAL DE TRÂNSITO

6109546070
0227921714

QR CODE

SERPRO / DENATRAN



Ministério da Fazenda
Receita Federal
COMPROVANTE DE INSCRIÇÃO CPF



Número
695.305.723-87

Nome
ALEXANDRO RODRIGUES DA SILVA

Nascimento
22/11/1977

CÓDIGO DE CONTROLE
3B18.F712.230D.F250



Emitido pela Secretaria da Receita Federal do Brasil
às 07:48:09 do dia 01/12/2022 (hora e data de Brasília)
digito verificador: 00

VÁLIDO SOMENTE COM COMPROVANTE DE IDENTIFICAÇÃO

PEDREIRAS/MA	
Proc.	2314001/2022
FLS.	919
Rub.	1

S
~~X~~

[Handwritten signature]
S
S



PEDREIRAS/MA	
Proc.:	2314001/2022 2
FLS.:	718
Rub.:	1

Ministério da Fazenda
Secretaria da Receita Federal do Brasil

Comprovante de Situação Cadastral no CPF

Nº do CPF: 695.305.723-87

Nome: ALEXANDRO RODRIGUES DA SILVA

Data de Nascimento: 22/11/1977

Situação Cadastral: REGULAR

Data da Inscrição: 22/12/1993

Digito Verificador: 00

Comprovante emitido às: 07:46:42 do dia 01/12/2022 (hora e data de Brasília).
Código de controle do comprovante: 0CC1.7EC6.1C0C.EB98



Este documento não substitui o "Comprovante de Inscrição no CPF".

(Modelo aprovado pela IN/RFB nº 1.548, de 13/02/2015.)

[Handwritten signatures and marks]

[Handwritten mark]



REPÚBLICA FEDERATIVA DO BRASIL
CADASTRO NACIONAL DA PESSOA JURÍDICA

PEDREIRAS/MA
Proc. 2314001/2022
FLS. 719
Rub. 1

NUMERO DE INSCRIÇÃO 20.000.230/0001-68 MATRIZ	COMPROVANTE DE INSCRIÇÃO E DE SITUAÇÃO CADASTRAL	DATA DE ABERTURA 01/04/2014
NOME EMPRESARIAL A R CONSTRUIR CONSTRUCOES E SERVICOS EIRELI		
TÍTULO DO ESTABELECIMENTO (NOME DE FANTASIA) CONSTRUIR CONSTRUCOES E SERVICOS	PORTE ME	
CÓDIGO E DESCRIÇÃO DA ATIVIDADE ECONÔMICA PRINCIPAL 41.20-4-00 - Construção de edifícios		
CÓDIGO E DESCRIÇÃO DAS ATIVIDADES ECONÔMICAS SECUNDÁRIAS 01.61-0-03 - Serviço de preparação de terreno, cultivo e colheita 19.21-7-00 - Fabricação de produtos do refino de petróleo 25.11-0-00 - Fabricação de estruturas metálicas 25.12-8-00 - Fabricação de esquadrias de metal 36.00-6-01 - Captação, tratamento e distribuição de água 36.00-6-02 - Distribuição de água por caminhões 37.01-1-00 - Gestão de redes de esgoto 37.02-9-00 - Atividades relacionadas a esgoto, exceto a gestão de redes 38.11-4-00 - Coleta de resíduos não-perigosos 38.12-2-00 - Coleta de resíduos perigosos 38.21-1-00 - Tratamento e disposição de resíduos não-perigosos 38.39-4-99 - Recuperação de materiais não especificados anteriormente 42.11-1-01 - Construção de rodovias e ferrovias 42.11-1-02 - Pintura para sinalização em pistas rodoviárias e aeroportos 42.12-0-00 - Construção de obras de arte especiais 42.13-8-00 - Obras de urbanização - ruas, praças e calçadas 42.21-9-01 - Construção de barragens e represas para geração de energia elétrica 42.21-9-02 - Construção de estações e redes de distribuição de energia elétrica 42.21-9-03 - Manutenção de redes de distribuição de energia elétrica 42.22-7-01 - Construção de redes de abastecimento de água, coleta de esgoto e construções correlatas, exceto obras de irrigação		
CÓDIGO E DESCRIÇÃO DA NATUREZA JURÍDICA 230-5 - Empresa Individual de Responsabilidade Limitada (de Natureza Empresári		
LOGRADOURO R MANOEL GAIOSO NUNES	NUMERO 99	COMPLEMENTO *****
CEP 62.322-290	BAIRRO/DISTRITO REGIS DINIZ	MUNICÍPIO TIANGUA
UF CE	ENDEREÇO ELETRÔNICO HJSCONSTRUCOES@HOTMAIL.COM	
TELEFONE (88) 9494-7996		
ENTE FEDERATIVO RESPONSÁVEL (EFR) *****		
SITUAÇÃO CADASTRAL ATIVA	DATA DA SITUAÇÃO CADASTRAL 01/04/2014	
MOTIVO DE SITUAÇÃO CADASTRAL		
SITUAÇÃO ESPECIAL *****	DATA DA SITUAÇÃO ESPECIAL *****	

Aprovado pela Instrução Normativa RFB nº 1.863, de 27 de dezembro de 2018.

Emitido no dia 01/12/2022 às 07:26:49 (data e hora de Brasília).

Página: 1/5



REPÚBLICA FEDERATIVA DO BRASIL
CADASTRO NACIONAL DA PESSOA JURÍDICA

PEDREIRAS/MA
Proc. 2311001/2022
FLS. 720
Rub. d

NÚMERO DE INSCRIÇÃO 20.000.230/0001-68 MATRIZ	COMPROVANTE DE INSCRIÇÃO E DE SITUAÇÃO CADASTRAL	DATA DE ABERTURA 01/04/2014
---	---	--------------------------------

NOME EMPRESARIAL
A R CONSTRUIR CONSTRUCOES E SERVICOS EIRELI

CÓDIGO E DESCRIÇÃO DAS ATIVIDADES ECONÔMICAS SECUNDÁRIAS

- 42.23-5-00 - Construção de redes de transportes por dutos, exceto para água e esgoto
- 42.92-8-01 - Montagem de estruturas metálicas
- 42.99-5-01 - Construção de instalações esportivas e recreativas
- 42.99-5-99 - Outras obras de engenharia civil não especificadas anteriormente
- 43.11-8-01 - Demolição de edifícios e outras estruturas
- 43.11-8-02 - Preparação de canteiro e limpeza de terreno
- 43.12-6-00 - Perfurações e sondagens
- 43.13-4-00 - Obras de terraplenagem
- 43.21-5-00 - Instalação e manutenção elétrica
- 43.22-3-01 - Instalações hidráulicas, sanitárias e de gás
- 43.22-3-02 - Instalação e manutenção de sistemas centrais de ar condicionado, de ventilação e refrigeração
- 43.22-3-03 - Instalações de sistema de prevenção contra incêndio
- 43.29-1-01 - Instalação de painéis publicitários
- 43.29-1-04 - Montagem e instalação de sistemas e equipamentos de iluminação e sinalização em vias públicas, portos e aeroportos
- 43.29-1-05 - Tratamentos térmicos, acústicos ou de vibração
- 43.29-1-99 - Outras obras de instalações em construções não especificadas anteriormente
- 43.30-4-02 - Instalação de portas, janelas, tetos, divisórias e armários embutidos de qualquer material
- 43.30-4-03 - Obras de acabamento em gesso e estuque
- 43.30-4-04 - Serviços de pintura de edifícios em geral
- 43.30-4-05 - Aplicação de revestimentos e de resinas em interiores e exteriores

CÓDIGO E DESCRIÇÃO DA NATUREZA JURÍDICA
230-5 - Empresa Individual de Responsabilidade Limitada (de Natureza Empresári

LOGRADOURO R MANOEL GAIOSO NUNES	NÚMERO 99	COMPLEMENTO *****
-------------------------------------	--------------	----------------------

CEP 62.322-290	BAIRRO/DISTRITO REGIS DINIZ	MUNICÍPIO TIANGUA	UF CE
-------------------	--------------------------------	----------------------	----------

ENDEREÇO ELETRÔNICO HJSCONSTRUCOES@HOTMAIL.COM	TELEFONE (88) 9494-7996
---	----------------------------

ENTE FEDERATIVO RESPONSÁVEL (EFR)

SITUAÇÃO CADASTRAL ATIVA	DATA DA SITUAÇÃO CADASTRAL 01/04/2014
-----------------------------	--

MOTIVO DE SITUAÇÃO CADASTRAL

SITUAÇÃO ESPECIAL *****	DATA DA SITUAÇÃO ESPECIAL *****
----------------------------	------------------------------------

Aprovado pela Instrução Normativa RFB nº 1.863, de 27 de dezembro de 2018.

Emitido no dia 01/12/2022 às 07:26:49 (data e hora de Brasília).

Página: 2/5



REPÚBLICA FEDERATIVA DO BRASIL
CADASTRO NACIONAL DA PESSOA JURÍDICA

PEDREIRAS/MA
Proc. 2311001/2022
FLS. 721
Rub. 1

NUMERO DE INSCRIÇÃO 20.000.230/0001-68 MATRIZ	COMPROVANTE DE INSCRIÇÃO E DE SITUAÇÃO CADASTRAL	DATA DE ABERTURA 01/04/2014
---	---	--------------------------------

NOME EMPRESARIAL
A R CONSTRUIR CONSTRUÇOES E SERVICOS EIRELI

CÓDIGO E DESCRIÇÃO DAS ATIVIDADES ECONÔMICAS SECUNDÁRIAS

- 43.91-6-00 - Obras de fundações
- 43.99-1-01 - Administração de obras
- 43.99-1-02 - Montagem e desmontagem de andaimes e outras estruturas temporárias
- 43.99-1-03 - Obras de alvenaria
- 43.99-1-04 - Serviços de operação e fornecimento de equipamentos para transporte e elevação de cargas e pessoas para uso em obras
- 43.99-1-05 - Perfuração e construção de poços de água
- 45.11-1-02 - Comércio a varejo de automóveis, camionetas e utilitários usados
- 45.20-0-01 - Serviços de manutenção e reparação mecânica de veículos automotores
- 45.20-0-04 - Serviços de alinhamento e balanceamento de veículos automotores
- 45.20-0-05 - Serviços de lavagem, lubrificação e polimento de veículos automotores
- 45.20-0-06 - Serviços de borracharia para veículos automotores
- 45.20-0-08 - Serviços de capotaria
- 45.30-7-03 - Comércio a varejo de peças e acessórios novos para veículos automotores
- 45.30-7-05 - Comércio a varejo de pneumáticos e câmaras-de-ar
- 45.41-2-03 - Comércio a varejo de motocicletas e motonetas novas
- 45.41-2-06 - Comércio a varejo de peças e acessórios novos para motocicletas e motonetas
- 47.41-5-00 - Comércio varejista de tintas e materiais para pintura
- 47.42-3-00 - Comércio varejista de material elétrico
- 47.43-1-00 - Comércio varejista de vidros
- 47.44-0-01 - Comércio varejista de ferragens e ferramentas

CÓDIGO E DESCRIÇÃO DA NATUREZA JURÍDICA
230-5 - Empresa Individual de Responsabilidade Limitada (de Natureza Empresári

LOGRADOURO R MANOEL GAIOSO NUNES	NUMERO 99	COMPLEMENTO *****
-------------------------------------	--------------	----------------------

CEP 62.322-290	BAIRRO/DISTRITO REGIS DINIZ	MUNICÍPIO TIANGUA	UF CE
-------------------	--------------------------------	----------------------	----------

ENDEREÇO ELETRÔNICO HJSCONSTRUÇOES@HOTMAIL.COM	TELEFONE (88) 9494-7996
---	----------------------------

ENTE FEDERATIVO RESPONSÁVEL (EFR)

SITUAÇÃO CADASTRAL ATIVA	DATA DA SITUAÇÃO CADASTRAL 01/04/2014
-----------------------------	--

MOTIVO DE SITUAÇÃO CADASTRAL

SITUAÇÃO ESPECIAL *****	DATA DA SITUAÇÃO ESPECIAL *****
----------------------------	------------------------------------

Aprovado pela Instrução Normativa RFB nº 1.863, de 27 de dezembro de 2018.

Emitido no dia 01/12/2022 às 07:26:49 (data e hora de Brasília).

Página: 3/5



REPÚBLICA FEDERATIVA DO BRASIL
CADASTRO NACIONAL DA PESSOA JURÍDICA

PEDREIRAS/MA
Proc. 234001/2022
FLS. 722
Rub. 1

NÚMERO DE INSCRIÇÃO 20.000.230/0001-68 MATRIZ	COMPROVANTE DE INSCRIÇÃO E DE SITUAÇÃO CADASTRAL	DATA DE ABERTURA 01/04/2014
NOME EMPRESARIAL A R CONSTRUIR CONSTRUÇOES E SERVICOS EIRELI		
CÓDIGO E DESCRIÇÃO DAS ATIVIDADES ECONÔMICAS SECUNDÁRIAS 47.44-0-03 - Comércio varejista de materiais hidráulicos 47.44-0-05 - Comércio varejista de materiais de construção não especificados anteriormente 47.44-0-06 - Comércio varejista de pedras para revestimento 47.44-0-99 - Comércio varejista de materiais de construção em geral 49.23-0-02 - Serviço de transporte de passageiros - locação de automóveis com motorista 49.24-8-00 - Transporte escolar 49.29-9-01 - Transporte rodoviário coletivo de passageiros, sob regime de fretamento, municipal 49.29-9-02 - Transporte rodoviário coletivo de passageiros, sob regime de fretamento, intermunicipal, interestadual e internacional 71.12-0-00 - Serviços de engenharia 71.19-7-01 - Serviços de cartografia, topografia e geodésia 71.19-7-03 - Serviços de desenho técnico relacionados à arquitetura e engenharia 77.11-0-00 - Locação de automóveis sem condutor 77.19-5-99 - Locação de outros meios de transporte não especificados anteriormente, sem condutor 77.31-4-00 - Aluguel de máquinas e equipamentos agrícolas sem operador 77.32-2-01 - Aluguel de máquinas e equipamentos para construção sem operador, exceto andaimes 77.32-2-02 - Aluguel de andaimes 77.39-0-03 - Aluguel de palcos, coberturas e outras estruturas de uso temporário, exceto andaimes 77.39-0-99 - Aluguel de outras máquinas e equipamentos comerciais e industriais não especificados anteriormente, sem operador 78.10-8-00 - Seleção e agenciamento de mão-de-obra 78.20-5-00 - Locação de mão-de-obra temporária		
CÓDIGO E DESCRIÇÃO DA NATUREZA JURÍDICA 230-5 - Empresa Individual de Responsabilidade Limitada (de Natureza Empresári		
LOGRADOURO R MANOEL GAIOSO NUNES	NÚMERO 99	COMPLEMENTO *****
CEP 62.322-290	BAIRRO/DISTRITO REGIS DINIZ	MUNICÍPIO TIANGUA
UF CE	ENDEREÇO ELETRÔNICO HJSCONSTRUÇOES@HOTMAIL.COM	
TELEFONE (88) 9494-7996		ENTE FEDERATIVO RESPONSÁVEL (EFR) *****
SITUAÇÃO CADASTRAL ATIVA	DATA DA SITUAÇÃO CADASTRAL 01/04/2014	
MOTIVO DE SITUAÇÃO CADASTRAL		
SITUAÇÃO ESPECIAL *****	DATA DA SITUAÇÃO ESPECIAL *****	

Aprovado pela Instrução Normativa RFB nº 1.863, de 27 de dezembro de 2018.

Emitido no dia 01/12/2022 às 07:26:49 (data e hora de Brasília).

Página: 4/5



REPÚBLICA FEDERATIVA DO BRASIL
CADASTRO NACIONAL DA PESSOA JURÍDICA

PEDREIRAS/MA
Proc. 2311001/2022
FLS. 723
Rub. 1

NÚMERO DE INSCRIÇÃO 20.000.230/0001-68 MATRIZ	COMPROVANTE DE INSCRIÇÃO E DE SITUAÇÃO CADASTRAL	DATA DE ABERTURA 01/04/2014
NOME EMPRESARIAL A R CONSTRUIR CONSTRUÇOES E SERVICOS EIRELI		
CÓDIGO E DESCRIÇÃO DAS ATIVIDADES ECONÔMICAS SECUNDÁRIAS 78.30-2-00 - Fornecimento e gestão de recursos humanos para terceiros 81.29-0-00 - Atividades de limpeza não especificadas anteriormente 82.30-0-01 - Serviços de organização de feiras, congressos, exposições e festas 90.01-9-02 - Produção musical 93.11-5-00 - Gestão de instalações de esportes		
CÓDIGO E DESCRIÇÃO DA NATUREZA JURÍDICA 230-5 - Empresa Individual de Responsabilidade Limitada (de Natureza Empresári		
LOGRADOURO R MANOEL GAIOSO NUNES	NÚMERO 99	COMPLEMENTO *****
CEP 62.322-290	BAIRRO/DISTRITO REGIS DINIZ	MUNICÍPIO TIANGUA
UF CE	ENDEREÇO ELETRÔNICO HJSCONSTRUÇOES@HOTMAIL.COM	
TELEFONE (88) 9494-7996		
ENTE FEDERATIVO RESPONSÁVEL (EFR) *****		
SITUAÇÃO CADASTRAL ATIVA	DATA DA SITUAÇÃO CADASTRAL 01/04/2014	
MOTIVO DE SITUAÇÃO CADASTRAL		
SITUAÇÃO ESPECIAL *****	DATA DA SITUAÇÃO ESPECIAL *****	

Aprovado pela Instrução Normativa RFB nº 1.863, de 27 de dezembro de 2018.

Emitido no dia 01/12/2022 às 07:26:49 (data e hora de Brasília).

Página: 5/5

PEDREIRAS/MA	
Proc.	23/1001/2022
FLS.	724
Rub.	2

Consulta Quadro de Sócios e Administradores - QSA

CNPJ: 20.000.230/0001-68
NOME EMPRESARIAL: A R CONSTRUIR CONSTRUCOES E SERVICOS EIRELI
CAPITAL SOCIAL: R\$2.000.000,00 (Dois milhões de reais)

O Quadro de Sócios e Administradores(QSA) constante da base de dados do Cadastro Nacional da Pessoa Jurídica (CNPJ) é o seguinte:

Nome/Nome Empresarial: ALEXANDRO RODRIGUES DA SILVA
Qualificação: 65-Titular Pessoa Física Residente ou Domiciliado no Brasil

Para informações relativas à participação no QSA, acessar o e-CAC com certificado digital ou comparecer a uma unidade da RFB.

Emitido no dia 01/12/2022 às 07:27 (data e hora de Brasília).

[Handwritten signatures and initials]

	SINTEGRA/ICMS Consulta Pública ao Cadastro do Estado do Ceará	
---	--	---

Cadastro atualizado até: 30 / 11 / 2022

Proc.	2311001/2022
FLS.	725
Rub.	1

IDENTIFICAÇÃO

CNPJ/CPF:	20.000.230/0001-68	Inscrição Estadual:	06.731140-7
Razão Social:	A R CONSTRUIR CONSTRUÇOES E SERVICOS EIRELI		

ENDEREÇO

Logradouro:	MANOEL GAIOSO NUNES		
Número:	00099	Complemento:	
Bairro:	REGIS DINIZ		
Município:	TIANGUA	UF:	CEARA
CEP:	62.322-290	Telefone:	008832128003

INFORMAÇÕES COMPLEMENTARES

CNAE Fiscal Primário:	4120400 - Construção de edifícios
CNAE Fiscal Secundário:	3811400 - Coleta de residuos não-perigosos
Situação Cadastral Vigente:	ATIVO
Data de Início de Atividade:	28 / 4 / 2014
Data da Situação Cadastral:	18 / 2 / 2022
Regime de Recolhimento:	OUTROS
Credenciamento antecipado:	
Obrigado a NF-e:	SIM
Data Obrigoriedade NF-e:	1/1/2015
Obrigado a EFD:	NAO
Data Obrigoriedade EFD:	
Opção Simples:	NAO
Obrigado a CT-e:	NAO
Data Obrigoriedade CT-e:	

OBSERVAÇÃO: Os dados acima são baseados em informações fornecidas pelo contribuinte, estando sujeitos a posterior confirmação pelo Fisco

Data da Consulta: 1 / 12 / 2022

[Voltar para seleção de contribuinte](#)
[Acessar cadastro de outro Estado](#)
[Voltar à Página da SEFAZ-CE](#)

 ESTADO DO CEARÁ SECRETARIA DA FAZENDA FICHA DE INSCRIÇÃO DO CONTRIBUINTE		FIC		C.G.F. 06.731140-7	
RAZÃO SOCIAL A R CONSTRUIR CONSTRUÇOES E SERVICOS EIRELI				PEDREIRAS/MA Proc. <u>2311001/2022</u> FLS. <u>726</u> Rub. <u>l</u>	
ENDEREÇO COMPLETO MANOEL GAIOSO NUNES , 00099 Compl.: Bairro:REGIS DINIZ CEP:62322290 Cidade:TIANGUA UF:CE Distrito: TIANGUA					
C.N.P.J. 20.000.230/0001-68		CÒD ORGÃO LOCAL 203.0400-8			
C.N.A.E. PRINCIPAL 4120400 - Construção de edifícios		DESCRIÇÃO UNIDADE AUXILIAR #####			
C.N.A.E. PRINCIPAL (ARRECADAÇÃO/FISCALIZAÇÃO) 4120400 - Construção de edifícios		C.G.F. ESTABELECIMENTO VINCULADO #####			
C.N.A.E. SECUNDÁRIO 3811400		REGIME DE RECOLHIMENTO OUTROS			
C.N.A.E. SECUNDÁRIO 2 4924800		NATUREZA JURÍDICA 13 - EIRELI-EMP. INDV. RESP. LTDA.			

EMITIDA VIA INTERNET EM 01/12/2022 ÀS 07:29:10

A autenticidade deste documento deverá ser comprovada via Internet, no endereço
<http://www.sefaz.ce.gov.br>



Certidão Simplificada

Certificamos que as informações abaixo constam dos documentos arquivados nesta Junta Comercial e são vigentes na data de sua expedição.

Nome Empresarial:	A R CONSTRUIR CONSTRUÇÕES E SERVIÇOS EIRELI		
Natureza Jurídica:	EMPRESA INDIVIDUAL DE RESPONSABILIDADE LIMITADA (DE NATUREZA EMPRESÁRIA)		
Número de Identificação do Registro de Empresas - NIRE	CNPJ	Data de Arquivamento do Ato Constitutivo	Data de Início de Atividade
2360002992-1	20.000.230/0001-68	01/04/2014	25/03/2014

Endereço Completo:

RUA MANOEL GAIOSO NUNES 99 - BAIRRO REGIS DINIZ CEP 62322-290 - TIANGUA/CE

Objeto Social:

CONSTRUÇÃO DE EDIFÍCIOS, FABRICAÇÃO DE ESTRUTURAS METÁLICAS, FABRICAÇÃO DE ESQUADRIAS DE METAL, CAPTAÇÃO, TRATAMENTO E DISTRIBUIÇÃO DE ÁGUA, DISTRIBUIÇÃO DE ÁGUA POR CAMINHOS, GESTÃO DE REDES DE ESGOTO, ATIVIDADES RELACIONADAS A ESGOTO, EXCETO A GESTÃO DE REDES, COLETA DE RESÍDUOS NÃO-PERIGOSOS, COLETA DE RESÍDUOS PERIGOSOS, CONSTRUÇÃO DE RODOVIAS E FERROVIAS, PINTURA PARA SINALIZAÇÃO EM PISTAS RODOVIÁRIAS E AEROPORTOS, OBRAS DE URBANIZAÇÃO - RUAS, PRACAS E CALÇADAS, CONSTRUÇÃO DE BARRAGENS E REPRESAS PARA GERAÇÃO DE ENERGIA ELÉTRICA, CONSTRUÇÃO DE ESTACOES E REDES DE DISTRIBUIÇÃO DE ENERGIA ELÉTRICA, CONSTRUÇÃO DE REDES DE ABASTECIMENTO DE ÁGUA, COLETA DE ESGOTO E CONSTRUÇÕES CORRELATAS, EXCETO OBRAS DE IRRIGAÇÃO, CONSTRUÇÃO DE REDES DE TRANSPORTES POR DUTOS, EXCETO PARA ÁGUA E ESGOTO, MONTAGEM DE ESTRUTURAS METÁLICAS, CONSTRUÇÃO DE INSTALAÇÕES ESPORTIVAS E RECREATIVAS, OUTRAS OBRAS DE ENGENHARIA CIVIL, DEMOLIÇÃO DE EDIFÍCIOS E OUTRAS ESTRUTURAS, PREPARAÇÃO DE CANTEIRO E LIMPEZA DE TERRENO, PERFURAÇÕES E SONDAGENS, OBRAS DE TERRAPLENAGEM, INSTALAÇÃO E MANUTENÇÃO ELÉTRICA, INSTALAÇÕES HIDRÁULICAS, SANITÁRIAS E DE GÁS, INSTALAÇÃO E MANUTENÇÃO DE SISTEMAS CENTRAIS DE AR CONDICIONADO, DE VENTILAÇÃO E REFRIGERAÇÃO, INSTALAÇÕES DE SISTEMA DE PREVENÇÃO CONTRA INCÊNDIO, INSTALAÇÃO DE PAINÉIS PUBLICITÁRIOS, MONTAGEM E INSTALAÇÃO DE SISTEMAS E EQUIPAMENTOS DE ILUMINAÇÃO E SINALIZAÇÃO EM VIAS PÚBLICAS, PORTOS E AEROPORTOS, INSTALAÇÃO DE PORTAS, JANELAS, TETOS, DIVISÓRIAS E ARMÁRIOS EMBUTIDOS DE QUALQUER MATERIAL, OBRAS DE ACABAMENTO EM GESSO E ESTUQUE, SERVIÇOS DE PINTURA DE EDIFÍCIOS, APLICAÇÃO DE REVESTIMENTOS E DE RESINAS EM INTERIORES E EXTERIORES, OBRAS DE FUNDACOES, ADMINISTRAÇÃO DE OBRAS, MONTAGEM E DESMONTAGEM DE ANDAIMES E OUTRAS ESTRUTURAS TEMPORÁRIAS, OBRAS DE ALVENARIA, SERVIÇOS DE OPERAÇÃO E FORNECIMENTO DE EQUIPAMENTOS PARA TRANSPORTE E ELEVACÃO DE CARGAS E PESSOAS PARA USO EM OBRAS, PERFURAÇÃO E CONSTRUÇÃO DE POCOS DE ÁGUA, COMÉRCIO A VAREJO DE AUTOMÓVEIS, CAMIONETAS E UTILITÁRIOS USADOS, SERVIÇOS DE MANUTENÇÃO E REPARAÇÃO MECÂNICA DE VEÍCULOS AUTOMOTORES, SERVIÇOS DE ALINHAMENTO E BALANCEAMENTO DE VEÍCULOS AUTOMOTORES, SERVIÇOS DE LAVAGEM, LUBRIFICAÇÃO E POLIMENTO DE VEÍCULOS AUTOMOTORES, SERVIÇOS DE BORRACHARIA PARA VEÍCULOS AUTOMOTORES, SERVIÇOS DE CAPOTARIA, COMÉRCIO A VAREJO DE PEÇAS E ACESSÓRIOS NOVOS PARA VEÍCULOS AUTOMOTORES, COMÉRCIO A VAREJO DE PNEUMÁTICOS E CAMARAS-DE-AER, COMÉRCIO A VAREJO DE MOTOCICLETAS E MOTONETAS NOVAS, COMÉRCIO A VAREJO DE PEÇAS E ACESSÓRIOS NOVOS PARA MOTOCICLETAS E MOTONETAS, COMÉRCIO VAREJISTA DE TINTAS E MATERIAIS PARA PINTURA, COMÉRCIO VAREJISTA DE MATERIAL ELÉTRICO, COMÉRCIO VAREJISTA DE VIDROS, COMÉRCIO VAREJISTA DE FERRAGENS E FERRAMENTAS, COMÉRCIO VAREJISTA DE MATERIAIS HIDRÁULICOS, COMÉRCIO VAREJISTA DE MATERIAIS DE CONSTRUÇÃO NÃO ESPECIFICADOS ANTERIORMENTE, COMÉRCIO VAREJISTA DE PEDRAS PARA REVESTIMENTO, COMÉRCIO VAREJISTA DE MATERIAIS DE CONSTRUÇÃO, SERVIÇO DE TRANSPORTE DE PASSAGEIROS - LOCAÇÃO DE AUTOMÓVEIS COM MOTORISTA, TRANSPORTE ESCOLAR, TRANSPORTE RODOVIÁRIO COLETIVO DE PASSAGEIROS, SOB REGIME DE FRETAMENTO, INTERMUNICIPAL, INTERESTADUAL E INTERNACIONAL, SERVIÇOS DE ENGENHARIA, SERVIÇOS DE CARTOGRAFIA, TOPOGRAFIA E GEODÉSIA, SERVIÇOS DE DESENHO TÉCNICO RELACIONADOS A ARQUITETURA E ENGENHARIA, LOCAÇÃO DE AUTOMÓVEIS SEM CONDUTOR, ALUGUEL DE MÁQUINAS E EQUIPAMENTOS AGRÍCOLAS SEM OPERADOR, ALUGUEL DE MÁQUINAS E EQUIPAMENTOS PARA CONSTRUÇÃO SEM OPERADOR, EXCETO ANDAIMES, ALUGUEL DE ANDAIMES, ALUGUEL DE PALCOS, COBERTURAS E OUTRAS ESTRUTURAS DE USO TEMPORÁRIO, EXCETO ANDAIMES, SELEÇÃO E AGENCIAMENTO DE MÃO-DE-OBRA, SERVIÇOS DE ORGANIZAÇÃO DE FEIRAS, CONGRESSOS, EXPOSIÇÕES E FESTAS, PRODUÇÃO MUSICAL, SERVIÇO DE ROCAGEM, DESTOCAMENTO, LAVRAÇÃO, GRADAGEM (NIVELAMENTO DO SOLO), SULCAMENTO (ABERTURA DE COVAS), GESTÃO DE ATERRIS SANITÁRIO, SERVIÇOS DE TRIAGEM E RECUPERAÇÃO DE MATERIAIS DESCARTADOS DA COLETA DOMICILIAR, EXCETO MATERIAIS PLÁSTICOS E METÁLICOS, MANUTENÇÃO DE - SISTEMA DE PRODUÇÃO E DISTRIBUIÇÃO DE ENERGIA ELÉTRICA, ALUGUEL DE ONIBUS, MUNICIPAL, COM MOTORISTA, LOCAÇÃO DE, ALUGUEL DE - ONIBUS SEM MOTORISTA, ALUGUEL DE, LOCAÇÃO DE - EQUIPAMENTOS

Certidão Simplificada Digital emitida pela JUNTA COMERCIAL DO ESTADO DO CEARÁ e certificada digitalmente. Se desejar confirmar a autenticidade desta certidão, acesse o site da JUCEC (<http://www.jucec.ce.gov.br>) e clique em validar certidão. A certidão pode ser validada de duas formas:

- 1) Validação por envio de arquivo (upload)
- 2) Validação visual (digite o nº C220002115858 e visualize a certidão)



22/171.159-7

Página 1 de 3



Certidão Simplificada

Certificamos que as informações abaixo constam dos documentos arquivados nesta Junta Comercial e são vigentes na data de sua expedição.

Nome Empresarial: A R CONSTRUIR CONSTRUÇOES E SERVICOS EIRELI
 Natureza Jurídica: EMPRESA INDIVIDUAL DE RESPONSABILIDADE LIMITADA (DE NATUREZA EMPRESÁRIA)

PARA ILUMINACAO DE EVENTOS, SERVICOS DE CONTRATACAO DE MAO-DE-OBRA TEMPORARIA, SERVICOS DE COLOCACAO DE MAO-DE-OBRA NA EMPRESA CLIENTE, SERVICOS DE ROCAGEM E CAPINAGEM DE RUAS, LOGRADOUROS, LOCACAO DE CAMPO OU QUADRA DE FUTEBOL, OBTENCAO DE PRODUTOS DE MINERAIS BETUMINOSOS (XISTO, AREIAS BETUMINOSAS), LIMPEZA DE CAIXAS DE ESGOTO, GALERIAS DE AGUAS PLUVIAIS E TUBULACOES, SERVICOS DE COLETA E TRANSPORTE DE LIXO URBANO OBRAS DE TAPA-BURACO COM MISTURA BETUMINOSA, EXECUCAO DE - ASFALTO, PAVIMENTACAO DE RODOVIAS, SERVICOS DE - IMPLANTACAO DE SINALIZACAO EM ESTRADAS E RODOVIAS PINTURA PARA SINALIZACAO EM PISTAS RODOVIARIAS, CONSTRUCAO DE - PONTES, TUNEIS, VIADUTOS, ELEVADOS, PASSARELAS, CONSTRUCAO DE VIAS URBANAS, PRACAS, CALCADAS, PARQUES, CHAFARIZES, ESTACIONAMENTOS, MANUTENCAO E REPARACAO DE SISTEMAS DE ILUMINACAO E SINALIZACAO EM VIAS PUBLICAS, INSTALACAO DE SISTEMAS DE AMORTECIMENTO DE VIBRACOES EM EDIFICACOES E INSTALACAO DE SISTEMAS DE LIMPEZA DE DUTOS E INSTALACOES HIDRAULICAS POR VACUO.

Capital Social: R\$ 2.000.000,00 DOIS MILHÕES DE REAIS	Capital Integralizado: R\$ 2.000.000,00 DOIS MILHÕES DE REAIS	Microempresa ou Empresa de Pequeno Porte MICRO EMPRESA (Lei Complementar nº123/06)	Prazo de Duração INDETERMINADO
---	--	--	-----------------------------------

Titular/Administrador
 CPF/NIRE Nome Term. Mandato Função
 695.305.723-87 ALEXANDRO RODRIGUES DA SILVA xxxxxxxx TITULAR / ADMINISTRADOR

Status: XXXXXXXX Situação: ATIVA

Último Arquivamento: 18/02/2022 Número: 5753518

Ato 002 - ALTERACAO
 Evento(s) 2244 - ALTERACAO DE ATIVIDADES ECONOMICAS (PRINCIPAL E SECUNDARIAS)
 2211 - ALTERACAO DE ENDERECO DENTRO DO MESMO MUNICIPIO
 051 - CONSOLIDACAO DE CONTRATO/ESTATUTO
 315 - ENQUADRAMENTO DE MICROEMPRESA

Empresa(s) Antecessora(s)
 Nome Anterior Nire Número Aprovação UF Tipo Movimentação
 H J S CONSTRUÇOES EIRELI xxxxxxxx 5519351 xx ALTERAÇÃO DE NOME EMPRESARIAL

Filial(ais) nesta Unidade da Federação ou fora dela
 Nire CNPJ Endereço
 NADA MAIS#

Fortaleza, 01 de Dezembro de 2022 07:05

LENIRA CARRUSO DE ALENCAR SERAINE
 SECRETARIA GERAL

Certidão Simplificada Digital emitida pela JUNTA COMERCIAL DO ESTADO DO CEARÁ e certificada digitalmente. Se desejar confirmar a autenticidade desta certidão, acesse o site da JUCEC (<http://www.jucec.ce.gov.br>) e clique em validar certidão. A certidão pode ser validada de duas formas:

- 1) Validação por envio de arquivo (upload)
- 2) Validação visual (digite o nº C220002115858 e visualize a certidão)



22/171.159-7



Certidão Simplificada

Certificamos que as informações abaixo constam dos documentos arquivados nesta Junta Comercial e são vigentes na data de sua expedição.

Nome Empresarial: A R CONSTRUIR CONSTRUÇOES E SERVICOS EIRELI
Natureza Jurídica: EMPRESA INDIVIDUAL DE RESPONSABILIDADE LIMITADA (DE NATUREZA EMPRESÁRIA)

A empresa foi transformada automaticamente para sociedade limitada, nos termos do artigo 41 da Lei n.º 14.195, de 26 de agosto de 2021.

Junta Comercial do Estado do Ceará

Certidão Simplificada Digital emitida pela JUNTA COMERCIAL DO ESTADO DO CEARÁ e certificada digitalmente. Se desejar confirmar a autenticidade desta certidão, acesse o site da JUCEC (<http://www.jucec.ce.gov.br>) e clique em validar certidão. A certidão pode ser validada de duas formas:

- 1) Validação por envio de arquivo (upload)
- 2) Validação visual (digite o nº C220002115858 e visualize a certidão)



22/171.159-7

Página 3 de 3



Certidão Específica

A Secretária-Geral da Junta Comercial do Estado do Ceará **CERTIFICA**, nos termos do art. 29 da Lei Federal nº 8.934, de 18 de novembro de 1994, nos arts. 78, inciso III e 81 do Decreto nº 1.800, de 30 de janeiro de 1996; da Instrução Normativa IN/DREI nº 81, de 10 de julho de 2020, a requerimento, conforme protocolo de número **22/171.160-1**, que consta no Cadastro Estadual de Empresas Mercantis, formado e organizado por esta Junta Comercial na forma disciplinada no art. 7º, VIII, do Decreto 1800/1996, registro de **A R CONSTRUIR CONSTRUÇÕES E SERVIÇOS EIRELI**, EMPRESA INDIVIDUAL DE RESPONSABILIDADE LIMITADA (DE NATUREZA EMPRESÁRIA), NIRE 2360002992-1, CNPJ 20.000.230/0001-68, ATIVA, com sede na RUA MANOEL GAIOSO NUNES, 99, BAIRRO REGIS DINIZ, TIANGUA/CE, com dados que em resumo a seguir se especificam:



Certidão Específica

Ato/Evento	Data Aprovação	Nº Aprovação	Data Assinatura
ENQUADRAMENTO DE MICROEMPRESA - ENQUADRAMENTO DE MICROEMPRESA	01/04/2014	20140256369	X
ATO CONSTITUTIVO - EIRELI - ATO CONSTITUTIVO	01/04/2014	23600029921	X
OUTROS DOCUMENTOS DE INTERESSE EMPRESA/EMPRESARIO - BALANCO	07/04/2014	20140475028	X
ALTERACAO - ALTERACAO DE DADOS (EXCETO NOME EMPRESARIAL)	13/01/2015	20142973815	X
OUTROS DOCUMENTOS DE INTERESSE EMPRESA/EMPRESARIO - BALANCO	30/04/2015	20150455240	X
OUTROS DOCUMENTOS DE INTERESSE EMPRESA/EMPRESARIO - BALANCO	06/05/2016	20160378923	X
OUTROS DOCUMENTOS DE INTERESSE EMPRESA/EMPRESARIO - BALANCO	08/05/2017	5000415	31/12/2016
DESENQUADRAMENTO DE MICROEMPRESA	12/07/2017	5012351	05/07/2017
ALTERACAO - ALTERACAO DE ENDERECO DENTRO DO MESMO MUNICIPIO - ALTERACAO DE ATIVIDADES ECONOMICAS (PRINCIPAL E SECUNDARIAS)	07/06/2018	5150948	05/04/2018
BALANCO	19/06/2018	5154492	06/06/2018
BALANCO	18/07/2018	5163333	09/07/2018
ALTERACAO - CONSOLIDACAO DE CONTRATO/ESTATUTO - ALTERACAO DE CAPITAL SOCIAL	24/09/2018	5185158	18/09/2018
BALANCO	25/02/2019	5242158	19/02/2019
BALANCO	07/07/2020	5435073	31/12/2019
ALTERACAO - ALTERACAO DE NOME EMPRESARIAL - SAIDA DE SOCIO/ADMINISTRADOR - ALTERACAO DO TITULO DO ESTABELECIMENTO (NOME DE FANTASIA) - ENTRADA DE SOCIO/ADMINISTRADOR - ALTERACAO DE SOCIO/ADMINISTRADOR	21/01/2021	5519351	13/01/2021
BALANCO	07/05/2021	5571326	31/12/2020
OUTROS DOCUMENTOS DE INTERESSE EMPRESA/EMPRESARIO	11/11/2021	5672512	11/11/2021
BALANCO	07/02/2022	5746028	07/02/2022
ALTERACAO - CONSOLIDACAO DE CONTRATO/ESTATUTO - ALTERACAO DE ENDERECO DENTRO DO MESMO MUNICIPIO - ALTERACAO DE ATIVIDADES ECONOMICAS (PRINCIPAL E SECUNDARIAS) - ENQUADRAMENTO DE MICROEMPRESA	18/02/2022	5753518	14/02/2022

Certifica, por derradeiro, serem estes os únicos atos registrados nesta Junta Comercial até a presente data.



Sistema Nacional de Registro de Empresas Mercantil - SINREM
Governo do Estado do Ceará
Secretaria de Estado da Fazenda do Estado do Ceará
Junta Comercial do Estado do Ceará

PEDREIRAS/MA
Proc. 2211001/2022
FLS. 732
Rub. 1

Certidão Específica

O referido é verdade. Dou fé. Junta Comercial do Estado do Ceará. Nada mais.

Fortaleza, 01 de Dezembro de 2022.


LENIRA CARDOSO DE ALENÇAR SERAINE
SECRETARIA GERAL

Junta Comercial do Estado do Ceará



**DECLARAÇÃO
DE CUMPRIMENTO DOS REQUISITOS DE HABILITAÇÃO,
EXPRESSA E TOTAL CONCORDÂNCIA COM OS TERMOS DO EDITAL e
PLENO E TOTAL CONHECIMENTO**

À
Prefeitura Municipal de PEDREIRAS/MA
Comissão Permanente de Licitação
REF.: TOMADA DE PREÇOS Nº 008/2022
OBJETO: Contratação de empresa especializada para Conclusão de Construção de Quadra Coberta com Vestiário Padrão FNDE, no Povoado Marianópolis no Município de Pedreiras/MA.

Prezados senhores,

A CONSTRUIR CONSTRUÇÕES E SERVIÇOS, estabelecida na Rua Manoel Gaioso Nunes, nº 99, Bairro Regis Diniz, Tianguá/CE CEP: 62.322-290, inscrita no CNPJ sob nº 20.000.230/0001-68, neste ato representado pelo seu sócio-administrador o Sr. ALEXANDRO RODRIGUES DA SILVA, Carteira de identidade nº 98028046979 SSPDS/CE e do CPF nº 695.305.723-87, no uso de suas atribuições legais;

- 1 DECLARA, sob as penas da Lei, que cumpre plenamente os requisitos de habilitação definidos no Edital da TOMADA DE PREÇOS Nº 008/2022 de interesse da Prefeitura Municipal de PEDREIRAS/MA, estando, portanto apto a participar do certame.
- 2 DECLARA, para os devidos fins, ter adquirido cópia do edital e anexos do Processo Licitatório para participar da licitação e que concordamos com todos os termos descritos no edital e seus anexos e que temos pleno e total conhecimento da realização dos trabalhos do certame, tendo ciência de todas as prerrogativas do presente Edital e conhecimento de todas as documentações, exigências e condições para participação no presente certame, e que atendemos plenamente aos requisitos necessários para cadastramento e habilitação.

ALEXANDRO
RODRIGUES DA
SILVA:6953057238
7

Assinado de forma digital
por ALEXANDRO
RODRIGUES DA
SILVA:69530572387
Dados: 2022.12.20 17:31:31
-03'00'

Tianguá/CE, 19 de dezembro de 2022.

A R CONSTRUIR CONSTRUÇÕES E SERVIÇOS EIRELI
Alexandro Rodrigues da Silva – Titular-administrador
CPF: 695.305.723-87 – RG: 98028046979-SSPDS/CE



DECLARAÇÃO DE INEXISTÊNCIA DE FATO IMPEDITIVO DA HABILITAÇÃO, e DE IDONEIDADE

À

Prefeitura Municipal de PEDREIRAS/MA

Comissão Permanente de Licitação

REF.: TOMADA DE PREÇOS Nº 008/2022

OBJETO: Contratação de empresa especializada para Conclusão de Construção de Quadra Coberta com Vestiário Padrão FNDE, no Povoado Marianópolis no Município de Pedreiras/MA.

Prezados senhores,

A CONSTRUIR CONSTRUÇÕES E SERVIÇOS, estabelecida na Rua Manoel Gaioso Nunes, nº 99, Bairro Regis Diniz, Tianguá/CE CEP: 62.322-290, inscrita no CNPJ sob nº 20.000.230/0001-68, neste ato representado pelo seu sócio-administrador o Sr. ALEXANDRO RODRIGUES DA SILVA, Carteira de identidade nº 98028046979 SSPDS/CE e do CPF nº 695.305.723-87, no uso de suas atribuições legais,

- 1 **DECLARA**, sob as penas da Lei, nos termos do § 2º, do art. 32, da Lei nº 8.666/93 que até esta data, inexistem fatos superveniente impeditivos para sua habilitação e contratação no presente processo licitatório. Declara ainda estar ciente da obrigatoriedade de comunicar a ocorrência de qualquer evento impeditivo posterior.
- 2 **DECLARA**, sob as penas da Lei, que inexistente qualquer fato, seja suspensão ou inidoneidade, que a impeça de participar de licitações e/ou ser contratada por administração pública em quaisquer de suas esferas (Federal, Estaduais ou Municipais). Outrossim, declara serem autênticos todos os documentos apresentados, que ficamos obrigados a comunicar, a qualquer tempo, a ocorrência de qualquer fato impeditivo de habilitação desta empresa, de participar de licitações e/ou de ser contratada por administração pública.
- 3 **DECLARA AINDA**, ter ciência que "a falsidade de declaração, resultará na inabilitação desta empresa e caracterizará o crime de que trata o art. 299 do Código Penal, sem prejuízo do enquadramento em outras figuras penais e das sanções administrativas previstas na Lei nº 8.666/93 e alterações posteriores, bem como demais normas pertinentes à espécie".

Tianguá/CE, 19 de dezembro de 2022.

ALEXANDRO
RODRIGUES DA
SILVA:69530572387

Assinado de forma digital por
ALEXANDRO RODRIGUES DA
SILVA:69530572387
Dados: 2022.12.20 17:31:48
-03'00'

A R CONSTRUIR CONSTRUÇÕES E SERVIÇOS EIRELI
Alexandro Rodrigues da Silva – Titular-administrador
CPF: 695.305.723-87 – RG: 98028046979-SSPDS/CE





DECLARAÇÃO DE CUMPRIMENTO DO ART. 7º, INSICO XXXIII, DA CF/88

À

Prefeitura Municipal de PEDREIRAS/MA

Comissão Permanente de Licitação

REF.: TOMADA DE PREÇOS Nº 008/2022

OBJETO: Contratação de empresa especializada para Conclusão de Construção de Quadra Coberta com Vestiário Padrão FNDE, no Povoado Marianópolis no Município de Pedreiras/MA.

Prezados senhores,

A CONSTRUIR CONSTRUÇÕES E SERVIÇOS, estabelecida na Rua Manoel Gaioso Nunes, nº 99, Bairro Regis Diniz, Tianguá/CE CEP: 62.322-290, inscrita no CNPJ sob nº 20.000.230/0001-68, neste ato representado pelo seu sócio-administrador o Sr. ALEXANDRO RODRIGUES DA SILVA, Carteira de identidade nº 98028046979 SSPDS/CE e do CPF nº 695.305.723-87, no uso de suas atribuições legais, DECLARA, para os devidos fins de direito, especialmente para fins de prova em processo licitatório, que, em cumprimento ao estabelecido na Lei nº 9.854, de 27/10/1999, publicada no DOU de 28/10/1999, e disposto do inciso V art. 27 da Lei Federal nº 8.666/1993 e ao inciso XXXIII, do artigo 7º, da Constituição Federal, não emprega menores de 18 (dezoito) anos em trabalho noturno, perigoso ou insalubre, nem emprega menores de 16 (dezesesseis) anos em trabalho algum, salvo na condição de aprendiz, a partir de 14 (quatorze) anos.

Pelo que, por ser a expressão da verdade, firma a presente, sob as penas da Lei.

Tianguá/CE, 19 de dezembro de 2022.

ALEXANDRO
RODRIGUES DA
SILVA:69530572387

Assinado de forma digital por
ALEXANDRO RODRIGUES DA
SILVA:69530572387
Dados: 2022.12.20 17:32:03
-03'00'

A R CONSTRUIR CONSTRUÇÕES E SERVIÇOS EIRELI
Alexandro Rodrigues da Silva – Titular-administrador
CPF: 695.305.723-87 – RG: 98028046979-SSPDS/CE





DECLARAÇÃO DE ENQUADRAMENTO COMO MICROEMPRESA (ME) OU EMPRESA DE PEQUENO PORTE (EPP)

À

Prefeitura Municipal de PEDREIRAS/MA
Comissão Permanente de Licitação
REF.: TOMADA DE PREÇOS Nº 008/2022

OBJETO: Contratação de empresa especializada para Conclusão de Construção de Quadra Coberta com Vestiário Padrão FNDE, no Povoado Marianópolis no Município de Pedreiras/MA.

Prezados Senhores,

A CONSTRUIR CONSTRUÇÕES E SERVIÇOS, estabelecida na Rua Manoel Gaioso Nunes, nº 99, Bairro Regis Diniz, Tianguá/CE CEP: 62.322-290, inscrita no CNPJ sob nº 20.000.230/0001-68, neste ato representado pelo seu sócio-administrador o Sr. ALEXANDRO RODRIGUES DA SILVA, Carteira de identidade nº 98028046979 SSPDS/CE e do CPF nº 695.305.723-87, no uso de suas atribuições legais, declara que se enquadra como Microempresa (ME) e que o movimento da receita bruta anual da empresa não excede aos limites fixados no art. 3º da Lei Complementar nº 123/2006, estando apta a usufruir do tratamento favorecido estabelecido nos artigos 42 a 49 da Lei Complementar Nºo 123, de 14/12/2006, regulamentada pelo Decreto no 6.204, de 5 de setembro de 2007.

Declara, também, que não se enquadra nas hipóteses de exclusão relacionadas no § 4º do art. 3º da lei retro mencionada.

Declara, ainda, estar ciente das sanções que poderão lhe ser impostas, bem como do conteúdo do art. 299 do Código Penal, na hipótese de falsidade da presente declaração.

Por ser expressão de verdade, firmamos a presente.

Tianguá/CE, 19 de dezembro de 2022.

ALEXANDRO
RODRIGUES DA
SILVA:69530572387

Assinado de forma digital por
ALEXANDRO RODRIGUES DA
SILVA:69530572387
Dados: 2022.12.20 17:32:17
-03'00'

A R CONSTRUIR CONSTRUÇÕES E SERVIÇOS EIRELI
Alexandro Rodrigues da Silva – Titular-administrador
CPF: 695.305.723-87 – RG: 98028046979-SSPDS/CE





DECLARAÇÃO DE LOCALIZAÇÃO E FUNCIONAMENTO

À

Prefeitura Municipal de PEDREIRAS/MA

Comissão Permanente de Licitação

REF.: TOMADA DE PREÇOS Nº 008/2022

OBJETO: Contratação de empresa especializada para Conclusão de Construção de Quadra Coberta com Vestiário Padrão FNDE, no Povoado Marianópolis no Município de Pedreiras/MA.

Prezados senhores,

Eu, ALEXANDRO RODRIGUES DA SILVA, portador da Carteira de identidade nº 98028046979 SSPDS/CE e do CPF nº 695.305.723-87, DECLARO sob as penas da Lei, que a empresa A R CONSTRUIR CONSTRUÇÕES E SERVIÇOS EIRELI, inscrita no CNPJ sob nº 20.000.230/0001-68, está localizada e em pleno funcionamento no endereço abaixo, sendo o local e instalações adequados e compatíveis para o exercício do ramo de atividade e cumprimento do objeto. Declaro ainda que a empresa dispõe de escritório dotado de instalações, recursos humanos e mobiliários pertinentes as suas atividades.

ENDEREÇO: RUA MANOEL GAIOSO NUNES, Nº 99, BAIRRO REGIS DINIZ, (RUA PARALELA AO POLO DE LAZER REGIS DINIZ)

CIDADE: TIANGUÁ - ESTADO: CEARÁ - CEP: 62322-290

TELEFONE: (88) 9.9250.3001 - E-MAIL: ARCONSTRUIRCONSTRUCOES@GMAIL.COM

LADO DIREITO: BEM PROXÍMO A ARENA GRIPI 2

LADO ESQUERDO: ESQUINA COM A TRAVESSA GAIOSO NUNES (MARIA EUDA NUNES)

FRENTE: 100 METROS DA BR 222

FUNDOS: FARMÁCIA E PARALELO AO POLO DE LAZER REGIS DINIZ

Declaro ter ciência que a ausência de sede/instalações adequadas e compatíveis, comprovada através de visita in loco (se houver) realizada pela Comissão Central de Licitações e Contratos, ressalvada o direito a ampla defesa, ensejará automaticamente na inabilitação desta empresa.

Declaro que assumo inteira responsabilidade por todas as informações dispostas nesta declaração, eximindo a Prefeitura Municipal supracitada de qualquer responsabilidade sobre as informações prestadas por esta empresa.

Declaro ainda, ter ciência que "a falsidade de declaração, resultará na inabilitação desta empresa e caracterizará o crime de que trata o art. 299 do Código Penal, sem prejuízo do enquadramento em outras figuras penais e das sanções administrativas previstas na Lei nº 8.666/93 e alterações posteriores, bem como demais normas pertinentes à espécie".

ALEXANDRO
RODRIGUES DA
SILVA:69530572387

Assinado de forma digital por
ALEXANDRO RODRIGUES DA
SILVA:69530572387
Dados: 2022.12.20 17:32:32 -03'00'

Tianguá/CE, 19 de dezembro de 2022.

A R CONSTRUIR CONSTRUÇÕES E SERVIÇOS EIRELI
Alexandro Rodrigues da Silva – Titular-administrador
CPF: 695.305.723-87 – RG: 98028046979-SSPDS/CE





DECLARAÇÃO QUE NÃO POSSUI SERVIDOR PÚBLICO NO QUADRO SOCIETÁRIO DA EMPRESA

À

Prefeitura Municipal de PEDREIRAS/MA

Comissão Permanente de Licitação

REF.: TOMADA DE PREÇOS Nº 008/2022

OBJETO: Contratação de empresa especializada para Conclusão de Construção de Quadra Coberta com Vestiário Padrão FNDE, no Povoado Marianópolis no Município de Pedreiras/MA.

A CONSTRUIR CONSTRUÇÕES E SERVIÇOS, estabelecida na Rua Manoel Gaioso Nunes, nº 99, Bairro Regis Diniz, Tianguá/CE CEP: 62.322-290, inscrita no CNPJ sob nº 20.000.230/0001-68, neste ato representado pelo seu sócio – administrador o Sr. ALEXANDRO RODRIGUES DA SILVA, Carteira de identidade nº 98028046979 SSPDS/CE e do CPF nº 695.305.723-87, no uso de suas atribuições legais; **DECLARA** que não possui em seu quadro societário, quadro de empregados e engenheiros, nenhum servidor público da ativa, ou empregado de empresa pública ou de sociedade de economia mista de acordo com a lei art. 20 XII Lei 12.465/2011, e não possui entre seus sócios e funcionários, servidores públicos em cargo de direção/gerência(Inciso X, do Art. 117 da lei federal 8.112/90). Declaro ainda, que os proprietários, sócios e/ou dirigentes da referida empresa **NÃO** possuem grau de parentesco consanguíneo (cônjuges, companheiros ou parentes) em linha reta, colateral ou por afinidade, até o terceiro grau, inclusive, de ocupantes de cargos de direção e de assessoramento servidores efetivos, agentes políticos, Prefeito, Vice-Prefeito e ocupantes de cargos em comissão desta Prefeitura, responsabilizando-se civil, administrativa e criminalmente pela veracidade das informações aqui contidas nesta Declaração;

Tianguá/CE, 19 de dezembro de 2022.

ALEXANDRO
RODRIGUES DA
SILVA:695305723
87

Assinado de forma digital
por ALEXANDRO
RODRIGUES DA
SILVA:69530572387
Dados: 2022.12.20
17:32:47 -03'00'

A R CONSTRUIR CONSTRUÇÕES E SERVIÇOS EIRELI
Alexandro Rodrigues da Silva – Titular-administrador
CPF: 695.305.723-87 – RG: 98028046979-SSPDS/CE



APÓLICE DIGITAL



Nossas apólices podem ser acessadas diretamente por um QR Code. A leitura do QR Code não dispensa a consulta da apólice na página da internet da Superintendência de Seguros Privados (www.gov.br/susep) ou da Junto Seguros (juntoseguros.com).

FRONTISPÍCIO DE APÓLICE SEGURO GARANTIA

DADOS DA SEGURADORA: JUNTO SEGUROS S.A.

CNPJ: 84.948.157/0001-33, registro SUSEP 05436, com sede na Rua Visconde de Nácar, 1440 – Centro - Curitiba - PR

Data de Emissão: 19/12/2022 18:19:54

Nº Apólice Seguro Garantia: 10-0775-0349063

Proposta: 3721406

Controle Interno (Código Controle): 646767377

Nº de Registro SUSEP: 054362022001007750349063000000

DADOS DO SEGURADO: PREFEITURA MUNICIPAL DE PEDREIRAS

CPF/CNPJ: 06.184.253/0001-49 AVENIDA RIO BRANCO, N.º 111, - CEP: 65.725-000 - PEDREIRAS - MA

DADOS DO TOMADOR: A R CONSTRUIR CONSTRUCOES E SERVICOS EIRELI

CPF/CNPJ: 20000230000168 R MANOEL GAIOSO NUNES 99, , REGIS DINIZ - CEP: 62.322-290 - TIANGUA - CE

DADOS DA CORRETORA:

000002.0.210028-4 CSV CORRETORA DE SEGUROS E CONSULTORIA EMPRESARIAL LTDA ME

Documento eletrônico digitalmente assinado por:

ICP
Brasil
Assinado digitalmente por:
Roque Jr. de H. Melo

ICP
Brasil
Assinado digitalmente por:
Eduardo de O. Nobrega

Documento eletrônico assinado digitalmente conforme MP nº 2.200-2/2001 de 24/08/2001, que instituiu a Infra-estrutura de Chaves Públicas Brasileira - ICP - Brasil por: Signatários(as): Eduardo de Oliveira Nobrega Nº de Série do Certificado: 62FF6E26A0F8B264 Roque de Holanda Melo Nº de Série do Certificado: 7A BF 1018BB728D55D1532D0F6E57775DCFEADD87

Art. 1º - Fica instituída a Infra-estrutura de Chaves Públicas Brasileira - ICP - Brasil, para garantir a autenticidade, a integridade e a validade jurídica de documentos em forma eletrônica, das aplicações de suporte e das aplicações habilitadas que utilizem certificados digitais, bem como a realização de transações eletrônicas seguras. As condições contratuais / regulamento deste produto protocoladas pela sociedade / entidade junto à Susep poderão ser consultadas no site <https://www.gov.br/susep>, de acordo com o número de processo constante da apólice / proposta. A certidão de regularidade da sociedade seguradora perante a SUSEP pode ser consultada no site <https://www.gov.br/susep>. Este produto está protocolado através do N.º de Processo SUSEP 15414.636371/2022-53 e nº 15414.636374/2022-97. O registro do produto é automático e não representa aprovação ou recomendação por parte da SUSEP. O Segurado poderá consultar a situação cadastral do corretor de seguros e da sociedade seguradora no sítio eletrônico <https://www.gov.br/susep>. Atendimento SUSEP: 0800 021 8484. Central de Atendimento Junto: 0800 704 0301. Ouvidoria Junto: 0800 643 0301. <http://www.consumidor.gov.br>



Nº Apólice Seguro Garantia: 10-0775-0349063
 Proposta: 3721406
 Controle Interno (Código Controle): 646767377
 Nº de Registro SUSEP: 054362022001007750349063000000



FRONTISPÍCIO DE APÓLICE SEGURO GARANTIA

Garantia Contratada

Modalidade	Limite Máximo de Garantia (LMG)	Ramo
Licitante	R\$ 4.281,55	0775 - GARANTIA SEGURADO - SETOR PÚBLICO

Descrição da Garantia: Coberturas, valores e prazos previstos na Apólice:

Modalidade e Cobertura Adicional	Limite Máximo de Indenização (LMI)	Vigência	
		Início	Término
Licitante	R\$ 4.281,55	20/12/2022	22/04/2023

Demonstrativo de Prêmio:

Prêmio Líquido Licitante	R\$ 190,00
Adicional de Fracionamento	R\$ 0,00
I.O.F	R\$ 0,00
Prêmio Total	R\$ 190,00

Condições de Pagamento:	Parcela	Vencimento	Nº Carnê	Valor(R\$)
	1	26/12/2022	15461284	R\$ 190,00

Em atendimento à Lei 12.741/2012 informamos que incidem as alíquotas de 0,55% de PIS/Próprio e de 4% de COFINS sobre os prêmios de seguros deduzidos do estabelecido em legislação específica. O(s) valor(es) para distribuir, é(são) devido(s) no cenário desta contratação de cobertura(s). Pode(m) sofrer alteração(ões) quando contratada(s) isoladamente ou em outra composição.



Nº Apólice Seguro Garantia: 10-0775-0349063
Proposta: 3721406
Controle Interno (Código Controle): 646767377
Nº de Registro SUSEP: 054362022001007750349063000000

junto
SEGUROS

FRONTISPÍCIO DE APÓLICE SEGURO GARANTIA

PEDREIRAS/MA	
Proc.	B11001/2022
FLB.	141
Rub.	

Objeto da Garantia

Esta Apólice de riscos declarados garante Indenização, até o valor do Limite Máximo de Garantia, pelos Prejuízos decorrentes da recusa do Tomador adjudicatário em assinar o contrato administrativo licitado, conforme termos e condições descritos no **Edital TOMADA DE PREÇOS Nº 008/2022**.

Ademais, esta Apólice de riscos declarados garante Indenização, até Limite Máximo de Garantia, pelos Prejuízos decorrentes do inadimplemento de multas e penalidades administrativas impostas pelo Segurado ao Tomador, e não adimplidas no prazo definido no Contrato Principal ou notificação realizada ao Tomador.

O presente documento é emitido em consonância com a Circular SUSEP 662, de 11 de abril de 2022.

ESTA APÓLICE NÃO PODERÁ SER UTILIZADA COMO COMPLEMENTO OU ENDOSSO DE APÓLICE ANTERIORMENTE FORNECIDA POR ESTA SEGURADORA REFERENTE AO MESMO EDITAL E/OU CONTRATO OBJETO DESTA SEGURO.



Nº Apólice Seguro Garantia: 10-0775-0349063
Proposta: 3721406
Controle Interno (Código Controle): 646767377
Nº de Registro SUSEP: 054362022001007750349063000000

junto

PEBREIRASMA 05
Proc. 311001/2022
FLS. 742
Rub. _____

CONDIÇÕES CONTRATUAIS

LICITANTE

PROCESSO SUSEP n.º 15414.636371/2022-53.

1. OBJETIVO DO SEGURO - RISCOS COBERTOS

1.1. Este contrato de seguro garante indenização, até o valor do Limite Máximo de Garantia, pelos Prejuízos decorrentes da recusa do Tomador adjudicatário em assinar o contrato administrativo licitado, ou demais inadimplementos elencados nos termos e condições descritos no Edital os quais levem à execução da garantia de oferta.

2. RISCOS EXCLUÍDOS

2.1. Não estão incluídos na cobertura quaisquer Prejuízos ocasionados direta ou indiretamente e ocorridos em consequência de:

- obrigações trabalhistas e previdenciárias;
- riscos cobertos por outros ramos ou modalidades de seguro, tais como, mas não se limitando a seguro de responsabilidade civil, lucros cessantes e eventos e riscos de natureza ambiental;
- eventos de caso fortuito ou força maior, nos termos do Código Civil;
- inadimplência de obrigações garantidas, decorrentes de atos ou fatos de responsabilidade do Segurado, seus prepostos ou responsáveis;
- inadimplência de obrigações do Edital que não sejam de responsabilidade do Tomador;
- penalidades decorrentes do atraso do Tomador na apresentação desta Apólice e seus Endossos, ou da inadequação da Apólice para garantia do Edital;
- atos de terrorismo conforme definido por legislação ou regulamentação aplicável;
- atos de hostilidade, guerra, rebelião, insurreição, revolução, confisco, destruição ou requisição decorrentes de qualquer ato de autoridade de fato ou de direito, civil ou militar e, em geral, todo ou qualquer ato ou consequência dessas ocorrências, bem como atos praticados por qualquer pessoa agindo ou em ligação com qualquer organização cujas atividades visem a derrubar pela força o governo ou instigar a sua queda, pela perturbação da ordem política e social do país por meio de atos de terrorismo, guerra, revolução, subversão e guerrilhas;
- quaisquer perdas, destruição ou danos, de quaisquer bens materiais, prejuízos e despesas emergentes ou consequentes de qualquer forma de radiação, contaminação, resíduo ou fissão, inclusive, mas não se limitando, às nucleares e ionizantes;

3. PRÊMIO

3.1. O Tomador é responsável pelo pagamento do Prêmio correspondente a Apólice, assim como de todos seus Endossos.

3.2. Esta Apólice continuará em vigor mesmo quando o Tomador não pagar o Prêmio nas datas convencionadas.

3.3. A presente modalidade de seguro-garantia não contempla a hipótese de devolução de prêmio em caso de cancelamento.



Nº Apólice Seguro Garantia: 10-0775-0349063
Proposta: 3721406
Controle Interno (Código Controle): 646767377
Nº de Registro SUSEP: 054362022001007750349063000000

junto
SEGUROS

PEDREIRAS/MA	
Proc.	2311001/2022
FLS.	743
Rub.	1

4. ALTERAÇÕES, RENOVAÇÕES E ATUALIZAÇÕES

- 4.1. A Apólice acompanhará as modificações já previstas no Edital subscrito, mediante emissão de Endosso ou nova Apólice.
- 4.2. Para alterações posteriores efetuadas no Edital, em virtude das quais se faça necessária a modificação da Apólice, esta poderá acompanhar tais modificações, desde que solicitado e haja o respectivo aceite pela Seguradora, por meio da emissão de Endosso ou nova Apólice.
- 4.3. As alterações, renovações e atualizações não se presumem e serão precedidas de pedido do Segurado, acompanhado dos documentos que as demonstrem, inclusive para a atualização monetária do LMG pelo índice constante do Edital.
- 4.4. Ao aceitar a presente Apólice, Segurado e Tomador reconhecem o seu dever em comunicar à Seguradora, em prazo razoável, nunca superior a 10 (dez) dias úteis após o fato, de alterações ocorridas ao Edital ou da obrigação constante do Objeto da Garantia que influenciem o risco subscrito pela Seguradora, sendo, ou não, tais alterações formalizadas contratualmente.
- 4.5. A não observância pelo Segurado das obrigações constantes no item 4.4. importam em Perda de Direitos, conforme item 7, abaixo.

5. EXPECTATIVA, RECLAMAÇÃO E CARACTERIZAÇÃO DE SINISTRO

- 5.1. Reclamação de Sinistro: não sanado o inadimplemento e não assinado o contrato administrativo licitado, a Expectativa de Sinistro poderá ser convertida em Reclamação de Sinistro pelo Segurado, mediante envio de comunicação à Seguradora, ao "canal de sinistro" constante do sítio eletrônico da Seguradora, informando-a acerca da conclusão do processo administrativo para apuração de Prejuízos.
- 5.2. Caracterização do Sinistro: o Sinistro restará caracterizado quando da exigibilidade dos Prejuízos causados ao Segurado, por culpa ou dolo do Tomador.
- 5.3. Para a Reclamação de Sinistro será necessária a apresentação dos seguintes documentos:
- a) cópia do Edital de licitação e seus anexos;
 - b) cópia integral do processo licitatório correspondente ao Edital;
 - c) cópia da notificação do Tomador para assinatura do contrato administrativo licitado;
 - d) cópia do processo administrativo que documentou a inadimplência do Tomador e culminou na aplicação de multas e/ou apuração de Prejuízos ao Segurado;
 - e) planilha, relatório e/ou correspondências informando os Prejuízos sofridos;
 - f) planilha, relatório e/ou correspondências informando da existência de valores retidos;
 - g) cópia de atas, notificações, contranotificações, documentos, correspondências, inclusive e-mails, trocados entre Segurado e Tomador, relacionados à inadimplência do Tomador;
 - h) cópia do novo contrato firmado pelo segurado com o Licitante Substituto, quando aplicável.
- 5.4. Regulação do Sinistro: a Seguradora deverá apresentar Relatório Final de Regulação do Sinistro em até 30 (trinta) dias corridos, contados do recebimento da Reclamação de Sinistro devidamente acompanhada dos documentos acima listados.
- 5.4.1. A Seguradora poderá solicitar, ao Segurado, outros documentos e/ou informações complementares para a análise de cobertura da Reclamação de Sinistro apresentada, hipótese na qual o prazo previsto no item 5.4. será suspenso, voltando a correr sua contagem a partir do dia útil subsequente àquele em que forem completamente atendidas as exigências da Seguradora.
- 5.4.2. Em caso de decisão judicial, ou arbitral, que impeça ou de alguma forma influencie na possibilidade de execução da garantia pelo Segurado, ou suspenda os efeitos da Reclamação



Nº Apólice Seguro Garantia: 10-0775-0349063
Proposta: 3721406
Controle Interno (Código Controle): 646767377
Nº de Registro SUSEP: 054362022001007750349063000000

junto

SEGUROS	
PEDREIRAS/MA	
Proc.	2311001/2022
FLS.	144
Pub.	

de Sinistro comunicada à Seguradora, o prazo de 30 (trinta) dias constante do item 5.4. será suspenso, voltando a correr sua contagem a partir do primeiro dia útil subsequente a revogação da decisão, ou ausência de efeito suspensivo ao recurso.

6. INDENIZAÇÃO E SUB-ROGAÇÃO

6.1. Caracterizado o Sinistro, a Seguradora indenizará o Segurado, ou o Beneficiário mediante pagamento em dinheiro dos Prejuízos ocasionados em razão da inadimplência do Tomador.

6.1.1. O cálculo da Indenização corresponderá ao valor das multas aplicadas ao Tomador, conforme disposto no Edital.

6.1.2. Em complemento ao cálculo descrito no item 6.1.1 acima, na ocorrência de sinistro, os eventuais saldos de créditos do Tomador apurados junto ao Segurado, serão utilizados para amortização do valor da indenização, sem prejuízo de seu pagamento no prazo devido.

6.2. Caso o pagamento da Indenização aconteça antes da apuração dos saldos de créditos do Tomador, o Segurado devolverá à Seguradora os valores por ela pagos em excesso.

6.3. O não pagamento da Indenização no prazo previsto sujeitará a Seguradora ao pagamento de juros de mora e correção monetária, a partir daquela data, nos termos do Edital e sua legislação específica.

6.4. Paga a Indenização, a Seguradora se sub-rogará nos direitos e poderes do Segurado contra o Tomador e/ou terceiros cujos atos ou fatos tenham dado causa ao Sinistro.

6.4.1. É ineficaz qualquer ato do Segurado que diminua ou extinga, em prejuízo da Seguradora, os direitos de sub-rogação.

7. PERDA DE DIREITOS

7.1. Aplicam-se à presente Apólice as obrigações e responsabilidades do Segurado constantes dos artigos 765, 766, 768, 769 e 771 do Código Civil, ou outros que venham a substituí-los, bem como os direitos e faculdades da Seguradora emergentes de tais dispositivos legais.

7.2 O Segurado está ciente das hipóteses de perda de direito quanto à descumprimentos de suas obrigações, ônus, encargos, desembolsos e despesas de sua responsabilidade assumidos e acordados no âmbito do Edital e/ou desta Apólice.

8. EXTINÇÃO DA COBERTURA

8.1. A responsabilidade da Seguradora extinguir-se-á, de pleno direito, quando ocorrer uma das seguintes situações abaixo:

- a) o contrato administrativo decorrente do Edital garantido pela Apólice for definitivamente assinado entre Segurado e Tomador;
- b) quando a Seguradora e o Segurado assim o acordarem;
- c) quando o pagamento da Indenização ao Segurado atingir o LMG da Apólice;
- d) quando o Objeto da Garantia for extinto; ou
- e) término da vigência prevista na Apólice ou Endosso, ressalvado o direito de Reclamação de Sinistro no prazo prescricional aplicável aos contratos de seguro, de 1 (um) ano.

8.2. A responsabilidade da Seguradora está limitada aos Prejuízos decorrentes dos eventos de inadimplemento ocorridos durante a Vigência da Apólice, observado o prazo prescricional aplicável para sua caracterização e comunicação à Seguradora.



Nº Apólice Seguro Garantia: 10-0775-0349063
Proposta: 3721406
Controle Interno (Código Controle): 646767377
Nº de Registro SUSEP: 054362022001007750349063000000

junto
SEGUROS

PEDREIRAS/MA
Proc. 24001/2022
FLS. 745
Rub. 2

9. CONCORRÊNCIA DE APÓLICES E GARANTIAS

9.1. É vedada a utilização de mais de um Seguro-garantia na mesma modalidade para cobrir o mesmo objeto, salvo no caso de apólices complementares.

9.2. No caso de existirem duas ou mais garantias distintas cobrindo as mesmas obrigações do Objeto da Garantia, a Indenização deverá ser dividida proporcionalmente entre as garantias apresentadas ao Edital, de modo a não resultar em auferição de lucro ao Segurado.

10. CONTROVÉRSIAS

10.1. Eventuais controvérsias entre Seguradora e Segurado serão processadas no foro do domicílio do Segurado.

11. ACEITAÇÃO

11.1. A contratação da Apólice somente poderá ser feita mediante proposta assinada pelo proponente, seu representante ou por corretor de seguros habilitado. A proposta escrita deverá conter os elementos essenciais ao exame e aceitação do risco.

11.2. A Seguradora terá o prazo de 15 (quinze) dias para se manifestar sobre a aceitação ou não da proposta, contados da data de seu recebimento.

11.2.1. A solicitação de documentos complementares poderá ocorrer mais de uma vez, durante o prazo previsto no item 11.2. Nesta hipótese, o prazo de 15 (quinze) dias previsto no item 11.2 ficará suspenso, voltando a correr a partir da data em que se der a entrega da documentação.

11.3. No caso de não aceitação da proposta, a Seguradora comunicará o fato ao proponente por e-mail, via plataforma eletrônica ou qualquer outro meio escrito válido. A ausência de manifestação, por escrito, da Seguradora, no prazo acima aludido, não caracterizará a aceitação tácita do seguro.

11.4. Caso a aceitação da proposta dependa de contratação ou alteração de resseguro facultativo, o prazo aludido no item 11.2. será suspenso até que o ressegurador se manifeste formalmente, comunicando a Seguradora, por escrito, ao proponente, tal eventualidade, ressaltando a consequente inexistência de cobertura enquanto perdurar a suspensão.

11.5. A emissão da Apólice ou do endosso será feita em até 15 (quinze) dias, a partir da data de aceitação da proposta.

12. DISPOSIÇÕES GERAIS

12.1. Fica estabelecido que, para fins indenitários, esta Apólice não cobrirá quaisquer Prejuízos, perdas e/ou demais penalidades decorrentes da violação de normas anticorrupção perpetradas com participação dolosa do Segurado e/ou seus representantes.

12.2. No tocante à alocação dos riscos previstos nesta garantia, havendo contrariedade e/ou divergência entre as disposições previstas na presente Apólice/Endosso e no contrato e/ou aditivos garantidos, prevalecerão sempre as disposições da presente Apólice/Endosso.

12.3. Cabe ao Tomador e ao Segurado a conferência das condições e termos desta Apólice e/ou Endosso, estando de pleno acordo que a Seguradora a preste e cumpra, tal como disposto em suas Condições Contratuais.

12.4. Tomador e Segurado reconhecem que a validade do presente negócio jurídico e a eficácia do contrato de seguro é vinculada à aceitação do Segurado da presente Apólice ou Endosso em sua integralidade.

12.5. Esta Apólice é inalienável e irrevogável.

12.6. Considera-se como âmbito geográfico de cobertura todo o território nacional.



Nº Apólice Seguro Garantia: 10-0775-0349063
Proposta: 3721406
Controle Interno (Código Controle): 646767377
Nº de Registro SUSEP: 054362022001007750349063000000

junto
PEDREIRAS/MA
Proc. 2311001/2022
FLS. 746
Rub. _____

12.7. A presente Apólice não conta com franquias, participações obrigatórias do Segurado, carência de qualquer tipo, assim como não permite a reintegração do seu Limite Máximo de Garantia.

12.8. Este seguro é contratado a primeiro risco absoluto.

13. DEFINIÇÕES

13.1. Em acréscimo aos termos definidos constantes das Condições Contratuais, aplicam-se também a esta Apólice, as seguintes definições:

I. **Apólice:** documento, emitido e assinado pela Seguradora, que representa formalmente o contrato de seguro garantia.

II. **Beneficiário:** pessoa jurídica, a qual possui interesse legítimo no Objeto da Garantia e que pode incorrer, direta ou indiretamente, em Prejuízos decorrentes do inadimplemento contratual do Tomador.

III. **Edital:** ato indicado no Objeto da Garantia, por intermédio do qual o Segurado faz público seu propósito de licitar um objeto determinado, estabelece os requisitos exigidos dos proponentes e das propostas, regula os termos segundo os quais os avaliará e fixa as cláusulas do eventual contrato a ser firmado, contemplando o instrumento de sua publicação, seus anexos, manuais, resumos, projetos e demais informações disponibilizadas pelo Segurado para elaboração de propostas pelos licitantes.

IV. **Endosso:** documento, emitido e assinado pela Seguradora, que introduz modificações na Apólice mediante solicitação e/ou anuência expressa do Segurado.

V. **Indenização:** contraprestação da Seguradora perante o Segurado relativa aos Prejuízos causados pelo Tomador em razão do inadimplemento das obrigações cobertas pelo seguro, a qual poderá se dar por meio de pagamento em dinheiro dos Prejuízos apurados no âmbito dos Prejuízos cobertos pelo seguro.

VI. **Limite Máximo de Garantia (LMG):** valor máximo de Indenização garantido pela Seguradora considerando uma ou mais coberturas previstas na Apólice.

VII. **Prejuízos:** multas e penalidades aplicadas pelo Segurado ao Tomador, em decorrência da não assinatura do contrato administrativo, conforme definido no Edital, as quais não tenham sido adimplidas no prazo definido no Edital ou notificação ao Tomador.

VIII. **Prêmio:** importância devida pelo Tomador à Seguradora, como contraprestação da cobertura de seguro contratada.

IX. **Prêmio Mínimo:** a parcela do prêmio não reembolsável e devido à Seguradora a título de remuneração mínima a partir do momento da emissão do seguro, em razão do consumo de capacidade e seu custo de oportunidade, bem como pela própria garantia securitária prestada desde o momento da emissão da Apólice.

X. **Relatório Final de Regulação de Sinistro:** documento no qual a Seguradora comunica existência de cobertura ou, conforme o caso, as razões técnico-legais para eventual negativa de cobertura ou extinção de cobertura/responsabilidade da Seguradora.

XI. **Segurado:** ente da Administração Pública que publica o Edital, nos termos da legislação.

XII. **Seguradora:** é a Junto Seguros S/A.

XIII. **Seguro-garantia:** seguro que garante o fiel cumprimento das obrigações assumidas pelo Tomador perante o Segurado, conforme Condições Contratuais da Apólice

XIV. **Tomador:** pessoa jurídica participante de processo licitatório correspondente ao Edital.

XV. **Vigência:** as Apólices e Endossos terão seu início e término de vigência às 23:59hs das datas para tal fim neles indicadas.

CORONAVÍRUS (COVID-19)

ACESSO À INFORMAÇÃO

PARTICIPE

LEGISLAÇÃO

Casa Civil

Segurança Pública

Ministério das Relações Exteriores

Ministério da Economia

Ministério da Infraestrutura

Ministério da Agricultura, Pecuária e Abastecimento

Ministério da Educação

Ministério da Cidadania

Ministério da Saúde

Ministério de Minas e Energia

Ministério da Ciência, Tecnologia, Inovações e Comunicações

Ministério do Meio Ambiente

Ministério do Turismo

Ministério do Desenvolvimento Regional

Controladoria-Geral da União

Ministério da Mulher, da Família e dos Direitos Humanos

Secretaria-Geral

Secretaria de Governo

Gabinete de Segurança Institucional

Advocacia-Geral da União

Banco Central do Brasil

Planalto

PEDREIRAS/MA	
Proc.	2311001/2022
FLS.	749
Rub.	1



MINISTÉRIO DA FAZENDA
SUPERINTENDÊNCIA DE SEGUROS PRIVADOS
COORDENAÇÃO-GERAL DE REGISTROS E AUTORIZAÇÕES

CERTIDÃO DE ADMINISTRADORES

[Handwritten signatures and initials on the right side of the page]

Certificamos que a JUNTO SEGUROS S.A., com sede na cidade Curitiba, CNPJ 84948157000133, possui os seguintes diretores:

PEDREIRAS/MA	
Proc.	2314001/2022
FLS.	798
Rub.	1

Nome	Cargo
DIEGO MARINS MASSARA	Diretor
EDUARDO DE OLIVEIRA NOBREGA	Diretor
ELISA FRANCIELLI MARCHI DA ROSA	Diretor
GUILHERME MALUCELLI GOBBO	Diretor
LEONARDO DEEKE BOGUSZEWSKI	Presidente
MARCELO QUEIROZ DE OLIVEIRA FILHO	Diretor
ROQUE JUNIOR DE HOLANDA MELO	Diretor

Código da Certidão: CA05436_19122022_144351_275

Esta certidão é válida por 30 (trinta) dias, a contar da data de emissão.

Rio de Janeiro, 19 de Dezembro de 2022.

SUSEP - Superintendência de Seguros Privados

Avaliar o Serviço

PEDREIRAS/MA	
Proc	211001 12022
FLS.	749
Rub.	



[Handwritten mark]

[Handwritten signature]

[Large handwritten signature]

[Handwritten signature]

CORONAVÍRUS (COVID-19)

ACESSO À INFORMAÇÃO

PARTICIPE

LEGISLAÇÃO



Casa Civil

Segurança Pública

Ministério das Relações Exteriores

Ministério da Economia

Ministério da Infraestrutura

Ministério da Agricultura, Pecuária e Abastecimento

Ministério da Educação

Ministério da Cidadania

Ministério da Saúde

Ministério de Minas e Energia

Ministério da Ciência, Tecnologia, Inovações e Comunicações

Ministério do Meio Ambiente

Ministério do Turismo

Ministério do Desenvolvimento Regional

Controladoria-Geral da União

Ministério da Mulher, da Família e dos Direitos Humanos

Secretaria-Geral

Secretaria do Governo

Cabinete de Segurança Institucional

Advocacia-Geral da União

Banco Central do Brasil

Planalto

PEDREIRAS/MA	
Proc.	231001/2022
FLS.	150
Rub.	l



MINISTÉRIO DA FAZENDA

SUPERINTENDÊNCIA DE SEGUROS PRIVADOS

CERTIDÃO DE REGULARIDADE

Certificamos que JUNTO SEGUROS S.A., CNPJ 84948157000133, está autorizada a operar, conforme PORTARIA 1139, publicado(a) no D.O.U. de 03/12/1991, nos termos da legislação vigente.

Certificamos ainda que a entidade não se encontra, nesta data, sob regime de Direção Fiscal, Intervenção, Liquidação Extrajudicial ou Fiscalização Especial, e não está cumprindo penalidade de

[Handwritten signatures and marks on the right side of the page]

PEDREIRAS/MA	
Proc.	22100/12022
FLS.	751
Rub.	

suspensão imposta pela SUSEP.

Dados complementares e esta certidão atualizada podem ser obtidos em www.susep.gov.br ou por meio de petição à Autarquia.

Código da Certidão: **CR05436_19122022_144325_010**

Esta Certidão é válida por 30 dias, não prevalecendo sobre certidões geradas posteriormente.

Rio de Janeiro, 19 de Dezembro de 2022.



SUSEP - Superintendência de Seguros Privados

Avaliar o Serviço

Handwritten marks and signatures: a horizontal line with a 'B' to its right, a large signature, and other scribbles.



PEDREIRAS/MA	
Proc.	2311001/2022
FLS.	952
Rub.	4

ESTADO DO MARANHÃO
PREFEITURA MUNICIPAL DE PEDREIRAS
COMISSÃO PERMANENTE DE LICITAÇÃO
CNPJ: 06.184.253/0001-49
Site: <https://www.pedreiras.ma.gov.br/>

Processo Administrativo nº 2311001/2022
Modalidade: Tomada de Preços nº 008/2022
Tipo: Menor Preço Global

Objeto: Contratação de empresa especializada para conclusão de construção de quadra coberta com vestiário padrão FNDE, no Povoado de Marianópolis no Município de Pedreiras/MA.

CREDENCIAMENTO DA EMPRESA:

E O LESSA EIRELI – ME
CNPJ nº 07.221.670/0001-87

TOMADA DE PREÇOS Nº 008/2022

**OBJETO: CONTRATAÇÃO DE EMPRESA ESPECIALIZADA PARA CONCLUSÃO DE CONSTRUÇÃO DE QUADRA COBERTA COM VESTIÁRIO PADRÃO FNDE, NO POVOADO MARIANÓPOLIS NO MUNICÍPIO DE PEDREIRAS/MA.
DATA ABERTURA: 21/12/2022 ÀS 09h00min.**

**REFERÊNCIA:
TOMADA DE PREÇOS Nº 008/2022
PREFEITURA MUNICIPAL PEDREIRAS - MA**

DOCUMENTOS DO CREDENCIAMENTO

Em atendimento ao disposto no edital da TOMADA DE PREÇOS Nº 008/2022, apresentamos os documentos do credenciamento da empresa abaixo identificada:

**FCK EMPREENHIMENTOS
CNPJ nº 07.221.670/0001-87**

DOCUMENTOS

- **CONTRATO SOCIAL.**
- **PROCURAÇÃO, CARTA CREDENCIAL.**
- **RG PROCURADOR, RG SÓCIO PROPRIETÁRIO.**
- **DECLARAÇÕES.**

EMAIL: fckempreendimentos@gmail.com

CNPJ: 07.221.670/0001-87

FCKEMPREENHIMENTOS@GMAIL.COM

RUA JOÃO CORREIA ARAÚJO, SN,
CENTRO, MIRANDA DO NORTE - MA
CEP: 65.495-000





PEDREIRAS/MA
Proc. 2311001/2022
FLS. 954
Rub. _____

Ministério da Economia
Secretaria Especial de Desburocratização, Gestão e Governo Digital
Secretaria de Gestão

Sistema de Cadastramento Unificado de Fornecedores - SICAF

Certificado de Registro Cadastral - CRC

(Emissão conforme art. 17 da Instrução Normativa nº 03, de 26 abril de 2018)

CNPJ: 07.221.670/0001-87
Razão Social: E O LESSA EIRELI

Atividade Econômica Principal:

7112-0/00 - SERVIÇOS DE ENGENHARIA

Endereço:

RUA JOAO CORREIA ARAUJO, SN - CENTRO - Miranda do Norte / Maranhão

Observações:

A veracidade das informações poderá ser verificada no endereço www.comprasgovernamentais.gov.br.
Este certificado não substitui os documentos enumerados nos artigos 28 a 31 da Lei nº 8.666, de 1993.

Emitido em: 01/12/2022 09:11

1 de 1



PEDREIRAS/MA	
Proc.	25/1001/2022
FLS.	755
Rub.	1

Ministério da Economia
Secretaria Especial de Desburocratização, Gestão e Governo Digital
Secretaria de Gestão

Sistema de Cadastramento Unificado de Fornecedores - SICAF

Relatório de Ocorrências Ativas Impeditivas de Licitar

Dados do Fornecedor

CNPJ: 07.221.670/0001-87 DUNS®: 93*****69

Razão Social: E O LESSA EIRELI

Nome Fantasia: FCK EMPREENDIMENTOS

Situação do Fornecedor: Credenciado

Nenhum registro de Ocorrência Ativa encontrado para o fornecedor



PEDREIRAS/MA	
Proc.	231100/2022
FLS.	796
Rub.	1

Ministério da Economia
Secretaria Especial de Desburocratização, Gestão e Governo Digital
Secretaria de Gestão

Sistema de Cadastramento Unificado de Fornecedores - SICAF

Relatório de Ocorrências Ativas

Dados do Fornecedor

CNPJ: 07.221.670/0001-87 DUNS@: 93*****69

Razão Social: E O LESSA EIRELI

Nome Fantasia: FCK EMPREENDIMENTOS

Situação do Fornecedor: Credenciado

Nenhum registro de Ocorrência Ativa encontrado para o fornecedor

**ALTERAÇÃO E CONSOLIDAÇÃO DAS CLÁUSULAS DO ATO CONSTITUTIVO DA
EMPRESA INDIVIDUAL DE RESPONSABILIDADE LIMITADA**

E O LESSA EIRELI
CNPJ: 07.221.670/0001-87

Proc.	211001/2022
FLS.	759
Rub.	

Pelo presente instrumento particular de Alteração e Consolidação da Empresa Individual de Responsabilidade Limitada:

EDUARDO OLIVEIRA LESSA, brasileiro, solteiro, natural de Bom Jardim – MA, nascido em 17/02/1991, empresário, RG 030395112005-8 SSP/MA, CPF nº 032.378.583-23, residente e domiciliado(a) na Rua Bacabeira, Nº 33, Centro, Miranda do Norte – MA, CEP 65.495-000; titular da EMPRESA INDIVIDUAL DE RESPONSABILIDADE LIMITADA (EIRELI), que gira sob a denominação social de **E O LESSA EIRELI**, inscrita no CNPJ 07.221.670/0001-87 e NIRE sob o nº 21600149321, localizada na RUA JOÃO CORREIA ARAUJO, SN, CENTRO, MIRANDA DO NORTE – MA, CEP: 65.495-000. Resolve alterar os dados da Empresa Individual de Responsabilidade Limitada – EIRELI:

CLÁUSULA I – Fica alterado o objeto social para:

7112-0/00 - SERVICOS DE ENGENHARIA 4322-3/02 - INSTALACAO E MANUTENCAO DE SISTEMAS CENTRAIS DE AR CONDICIONADO, DE VENTILACAO E REFRIGERACAO 4742-3/00 - COMERCIO VAREJISTA DE MATERIAL ELETRICO 4744-0/03 - COMERCIO VAREJISTA DE MATERIAIS HIDRAULICOS 4744-0/99 - COMERCIO VAREJISTA DE MATERIAIS DE CONSTRUCAO EM GERAL 8121-4/00 - LIMPEZA EM PREDIOS E EM DOMICILIOS 8129-0/00 - ATIVIDADES DE LIMPEZA NAO ESPECIFICADAS ANTERIORMENTE (ATIVIDADE DE LIMPEZA DE RUAS, ATIVIDADE DE LIMPEZA DE CAIXAS DE AGUA E CAIXAS DE GORDURA) 1813-0/99 - IMPRESSAO DE MATERIAL PARA OUTROS USOS 1822-9/99 - SERVICOS DE ACABAMENTOS GRAFICOS, EXCETO ENCADERNACAO E PLASTIFICACAO 4923-0/02 - SERVICO DE TRANSPORTE DE PASSAGEIROS - LOCACAO DE AUTOMOVEIS COM MOTORISTA 7711-0/00 - LOCACAO DE AUTOMOVEIS SEM CONDUTOR 7733-1/00 - ALUGUEL DE MAQUINAS E EQUIPAMENTOS PARA ESCRITORIO 7739-0/99 - ALUGUEL DE OUTRAS MAQUINAS E EQUIPAMENTOS COMERCIAIS E INDUSTRIAIS NAO ESPECIFICADOS ANTERIORMENTE, SEM OPERADOR (MOTORES, TURBINAS E MAQUINAS-FERRAMENTA, GERADORES, GUINCHOS, GUINDASTES E EMPILHADEIRAS, APARELHOS DE USOS COMERCIAIS E INDUSTRIAIS, EQUIPAMENTOS CINEMATOGRAFICOS, EQUIPAMENTOS PROFISSIONAIS PARA RADIO, TELEVISAO E COMUNICACOES, EQUIPAMENTOS DE TESTE, MEDICAO E CONTROLE, CONTEINERES) 7719-5/99 - LOCACAO DE OUTROS MEIOS DE TRANSPORTE NAO ESPECIFICADOS ANTERIORMENTE, SEM CONDUTOR (ONIBUS, MOTOCICLETAS, TRAILERS, CAMINHOS, REBOQUES, SEMI-REBOQUES E SIMILARES) 4924-8/00 - TRANSPORTE ESCOLAR 7739-0/03 - ALUGUEL DE PALCOS, COBERTURAS E OUTRAS ESTRUTURAS DE USO TEMPORARIO, EXCETO ANDAIMES 7732-2/02 - ALUGUEL DE ANDAIMES 9001-9/02 - PRODUCAO MUSICAL 9001-9/06 - ATIVIDADES DE SONORIZACAO E DE ILUMINACAO 8230-0/01 - SERVICOS DE ORGANIZACAO DE FEIRAS, CONGRESSOS, EXPOSICOES E FESTAS 7020-4/00 - ATIVIDADES DE CONSULTORIA EM GESTAO EMPRESARIAL, EXCETO CONSULTORIA TECNICA ESPECIFICA 8599-6/04 - TREINAMENTO EM DESENVOLVIMENTO PROFISSIONAL E GERENCIAL 3811-4/00 - COLETA DE RESIDUOS NAO-PERIGOSOS 3812-2/00 - COLETA DE RESIDUOS PERIGOSOS 3821-1/00 - TRATAMENTO E DISPOSICAO DE RESIDUOS NAO-PERIGOSOS 3822-0/00 - TRATAMENTO E DISPOSICAO DE RESIDUOS PERIGOSOS 4211-1/01 CONSTRUCAO

**ALTERAÇÃO E CONSOLIDAÇÃO DAS CLÁUSULAS DO ATO CONSTITUTIVO DA
EMPRESA INDIVIDUAL DE RESPONSABILIDADE LIMITADA – EIRELI**

E O LESSA EIRELI

CNPJ: 07.221.670/0001-87

PEDREIRAS/MA	
Proc.	23110011202 2
FLS.	758
Rep.	

DE RODOVIAS E FERROVIAS 4213-8/00 - OBRAS DE URBANIZAÇÃO - RUAS, PRACAS E CALCADAS 4221-9/02 - CONSTRUÇÃO DE ESTACÕES E REDES DE DISTRIBUIÇÃO DE ENERGIA ELÉTRICA 4292-8/01 - MONTAGEM DE ESTRUTURAS METÁLICAS 4299-5/01 - CONSTRUÇÃO DE INSTALAÇÕES ESPORTIVAS E RECREATIVAS 4311-8/01 - DEMOLIÇÃO DE EDIFÍCIOS E OUTRAS ESTRUTURAS 4312-6/00 - PERFURAÇÕES E SONDAGENS 4313-4/00 - OBRAS DE TERRAPLENAGEM 4321-5/00 - INSTALAÇÃO E MANUTENÇÃO ELÉTRICA 4329-1/99 - OUTRAS OBRAS DE INSTALAÇÕES EM CONSTRUÇÕES NÃO ESPECIFICADAS ANTERIORMENTE (INSTALAÇÃO DE SISTEMAS DE LIMPEZA POR VÁCUO, REVESTIMENTO DE TUBULAÇÕES) 4330-4/01 - IMPERMEABILIZAÇÃO EM OBRAS DE ENGENHARIA CIVIL 4330-4/03 - OBRAS DE ACABAMENTO EM GESSO E ESTUQUE 4330-4/04 - SERVIÇOS DE PINTURA DE EDIFÍCIOS EM GERAL 4330-4/05 - APLICAÇÃO DE REVESTIMENTOS E DE RESINAS EM INTERIORES E EXTERIORES 4399-1/03 - OBRAS DE ALVENARIA 4399-1/05 - PERFURAÇÃO E CONSTRUÇÃO DE POCOS DE ÁGUA 3321-0/00 - INSTALAÇÃO DE MÁQUINAS E EQUIPAMENTOS INDUSTRIAIS 4211-1/02 - PINTURA PARA SINALIZAÇÃO EM PISTAS RODOVIÁRIAS E AEROPORTOS 4212-0/00 - CONSTRUÇÃO DE OBRAS-DE-ARTE ESPECIAIS 4221-9/04 - CONSTRUÇÃO DE ESTACÕES E REDES DE TELECOMUNICAÇÕES 4222-7/01 - CONSTRUÇÃO DE REDES DE ABASTECIMENTO DE ÁGUA, COLETA DE ESGOTO E CONSTRUÇÕES CORRELATAS, EXCETO OBRAS DE IRRIGAÇÃO 4222-7/02 - OBRAS DE IRRIGAÇÃO 4311-8/02 - PREPARAÇÃO DE CANTEIRO E LIMPEZA DE TERRENO 4319-3/00 - SERVIÇOS DE PREPARAÇÃO DO TERRENO NÃO ESPECIFICADOS ANTERIORMENTE (A DRENAGEM DO SOLO DESTINADO A CONSTRUÇÃO, A DEMARCAÇÃO DOS LOCAIS PARA CONSTRUÇÃO, O REBAIXAMENTO DE LENÇÓIS FREÁTICOS, A PREPARAÇÃO DE LOCAIS PARA MINERAÇÃO, REMOÇÃO DE MATERIAL INERTE E OUTROS TIPOS DE REFUGO DE LOCAIS DE MINERAÇÃO, EXCETO OS LOCAIS DE EXTRAÇÃO DE PETRÓLEO E GÁS NATURAL, A DRENAGEM DE TERRENOS AGRÍCOLAS OU FLORESTAIS) 4322-3/01 - INSTALAÇÕES HIDRÁULICAS, SANITÁRIAS E DE GÁS 4329-1/04 - MONTAGEM E INSTALAÇÃO DE SISTEMAS E EQUIPAMENTOS DE ILUMINAÇÃO E SINALIZAÇÃO EM VIAS PÚBLICAS, PORTOS E AEROPORTOS 4741-5/00 - COMÉRCIO VAREJISTA DE TINTAS E MATERIAIS PARA PINTURA 7732-2/01 - ALUGUEL DE MÁQUINAS E EQUIPAMENTOS PARA CONSTRUÇÃO SEM OPERADOR, EXCETO ANDAIMES 7731-4/00 - ALUGUEL DE MÁQUINAS E EQUIPAMENTOS AGRÍCOLAS SEM OPERADOR 0161-0/99 - ATIVIDADES DE APOIO A AGRICULTURA NÃO ESPECIFICADAS ANTERIORMENTE (A OPERAÇÃO DE SISTEMAS DE IRRIGAÇÃO A ATIVIDADE DE CONTRATANTES DE MÃO-DE-OBRA PARA O SETOR AGRÍCOLA O FORNECIMENTO DE MÁQUINAS AGRÍCOLAS COM OPERADOR) 2399-1/99 - FABRICAÇÃO DE OUTROS PRODUTOS DE MINERAIS NÃO-METÁLICOS NÃO ESPECIFICADOS ANTERIORMENTE (- A FABRICAÇÃO DE ARTEFATOS DE AMIANTO E ASBESTO: FIOS, TECIDOS, FITAS, CORDOALHAS, JUNTAS, GAXETAS, PECAS E ACESSÓRIOS PARA VEÍCULOS, MÁQUINAS, ETC.: - A FABRICAÇÃO DE ARTEFATOS DE GRAFITA (ANEIS, MANCAIS, CADINHOS, ETC.): - A FABRICAÇÃO DE ARTIGOS DE ASFALTO, DE BREU E DE MATERIAIS SIMILARES: - A FABRICAÇÃO DE MATERIAIS ABRASIVOS (LIXAS DE PAPEL E DE PANO, REBOLOS DE ESMERIL, PEDRAS DE AFIAR, ETC.): - A FABRICAÇÃO DE ARTIGOS DE LA DE VIDRO, LAS DE ESCORIA, LAS DE ROCHA E OUTRAS LAS MINERAIS, INCLUSIVE PARA ISOLAMENTO ACÚSTICO E TÉRMICO: - A FABRICAÇÃO DE ARTIGOS ELABORADOS COM MICA, TURFA OU OUTRAS

. ALTERAÇÃO E CONSOLIDAÇÃO DAS CLÁUSULAS DO ATO CONSTITUTIVO DA
EMPRESA INDIVIDUAL DE RESPONSABILIDADE LIMITADA - EIRELI

E O LESSA EIRELI
CNPJ: 07.221.670/0001-87

PEDREIRAS/MA
Proc. 2311001/2022
FLS. 759
Rub. 1

SUBSTANCIAS MINERAIS NAO CLASSIFICADOS EM OUTRAS PARTES) 1921-7/00 -
FABRICACAO DE PRODUTOS DO REFINO DE PETROLEO 4679-6/04 - COMERCIO
ATACADISTA ESPECIALIZADO DE MATERIAIS DE CONSTRUCAO NAO
ESPECIFICADOS ANTERIORMENTE (- CAL, AREIA, PEDRA BRITADA, TIJOLO,
TELHAS, GESSO E ARGILA- TUBOS E CANOS DE AGUA - APARELHOS SANITARIOS
- PIAS, LAVATORIOS, BANHEIRAS E SIMILARES, INCLUSIVE SUAS FERRAGENS-
PORTAS E PORTOES ELETRONICOS- ASFALTO- PRODUTOS SIDERURGICOS PARA
CONSTRUCAO - VERGALHOES, ARAMES, PREGOS, ETC.- PRODUTOS
METALURGICOS PARA CONSTRUCAO - PERFIS PARA BOXES, ESQUADRIAS
METALICAS, DIVISORIAS E CHAPAS DE ALUMINIO- SAUNAS, PISCINAS E
EQUIPAMENTOS CORRELATOS- AZULEJOS, PISOS E REVESTIMENTOS
CERAMICOS, MOSAICOS, PASTILHAS, LADRILHOS E SIMILARES- OUTROS
MATERIAIS DE CONSTRUCAO EM GERAL)

CLÁUSULA II: Todas as demais cláusulas e condições do seu Ato Constitutivo não abrangidas pelo presente Instrumento de Alteração permanecem em pleno vigor e fazendo parte integrante deste para todos os efeitos legais e de direito. O titular resolve consolidar as cláusulas presentes no ato constitutivo e demais alterações, que passam a ter os seguintes termos e condições:

Handwritten signatures and initials scattered across the bottom right of the page, including a large signature on the right and several smaller ones below it.

**ATO CONSTITUTIVO CONSOLIDADO DE EMPRESA INDIVIDUAL DE
RESPONSABILIDADE LIMITADA – EIRELI
E O LESSA EIRELI
CNPJ: 07.221.670/0001-87**

PEDREIRAS/MA	
Proc.	31101 / 202 2
FLS.	760
Rub.	

CLÁUSULA I: A Empresa Individual de Responsabilidade Limitada (EIRELI) gira sob o nome empresarial de **E O LESSA EIRELI**.

CLÁUSULA II: A empresa terá sede e domicílio fiscal na RUA JOAO CORREIA ARAUJO, SN, CENTRO, MIRANDA DO NORTE – MA, CEP: 65495000.

CLÁUSULA III: A empresa poderá estabelecer filiais, agências ou sucursais em qualquer ponto do território nacional ou fora dele, mediante alteração assinada pelo titular da empresa.

CLÁUSULA IV: A empresa terá o seguinte objeto:

7112-0/00 - SERVICOS DE ENGENHARIA 4322-3/02 - INSTALACAO E MANUTENCAO DE SISTEMAS CENTRAIS DE AR CONDICIONADO, DE VENTILACAO E REFRIGERACAO 4742-3/00 - COMERCIO VAREJISTA DE MATERIAL ELETRICO 4744-0/03 - COMERCIO VAREJISTA DE MATERIAIS HIDRAULICOS 4744-0/99 - COMERCIO VAREJISTA DE MATERIAIS DE CONSTRUCAO EM GERAL 8121-4/00 - LIMPEZA EM PREDIOS E EM DOMICILIOS 8129-0/00 - ATIVIDADES DE LIMPEZA NAO ESPECIFICADAS ANTERIORMENTE (ATIVIDADE DE LIMPEZA DE RUAS, ATIVIDADE DE LIMPEZA DE CAIXAS DE AGUA E CAIXAS DE GORDURA) 1813-0/99 - IMPRESSAO DE MATERIAL PARA OUTROS USOS 1822-9/99 - SERVICOS DE ACABAMENTOS GRAFICOS, EXCETO ENCADERNACAO E PLASTIFICACAO 4923-0/02 - SERVICO DE TRANSPORTE DE PASSAGEIROS - LOCACAO DE AUTOMOVEIS COM MOTORISTA 7711-0/00 - LOCACAO DE AUTOMOVEIS SEM CONDUTOR 7733-1/00 - ALUGUEL DE MAQUINAS E EQUIPAMENTOS PARA ESCRITORIO 7739-0/99 - ALUGUEL DE OUTRAS MAQUINAS E EQUIPAMENTOS COMERCIAIS E INDUSTRIAIS NAO ESPECIFICADOS ANTERIORMENTE, SEM OPERADOR (MOTORES, TURBINAS E MAQUINAS-FERRAMENTA, GERADORES, GUINCHOS, GUINDASTES E EMPILHADEIRAS, APARELHOS DE USOS COMERCIAIS E INDUSTRIAIS, EQUIPAMENTOS CINEMATOGRAFICOS, EQUIPAMENTOS PROFISSIONAIS PARA RADIO, TELEVISAO E COMUNICACOES, EQUIPAMENTOS DE TESTE, MEDICAO E CONTROLE, CONTEINERES) 7719-5/99 - LOCACAO DE OUTROS MEIOS DE TRANSPORTE NAO ESPECIFICADOS ANTERIORMENTE, SEM CONDUTOR (ONIBUS, MOTOCICLETAS, TRAILERS, CAMINHOS, REBOQUES, SEMI-REBOQUES E SIMILARES) 4924-8/00 - TRANSPORTE ESCOLAR 7739-0/03 - ALUGUEL DE PALCOS, COBERTURAS E OUTRAS ESTRUTURAS DE USO TEMPORARIO, EXCETO ANDAIMES 7732-2/02 - ALUGUEL DE ANDAIMES 9001-9/02 - PRODUCAO MUSICAL 9001-9/06 - ATIVIDADES DE SONORIZACAO E DE ILUMINACAO 8230-0/01 - SERVICOS DE ORGANIZACAO DE FEIRAS, CONGRESSOS, EXPOSICOES E FESTAS 7020-4/00 - ATIVIDADES DE CONSULTORIA EM GESTAO EMPRESARIAL, EXCETO CONSULTORIA TECNICA ESPECIFICA 8599-6/04 - TREINAMENTO EM DESENVOLVIMENTO PROFISSIONAL E GERENCIAL 3811-4/00 - COLETA DE RESIDUOS NAO-PERIGOSOS 3812-2/00 - COLETA DE RESIDUOS PERIGOSOS 3821-1/00 - TRATAMENTO E DISPOSICAO DE RESIDUOS NAO-PERIGOSOS 3822-0/00 - TRATAMENTO E DISPOSICAO DE RESIDUOS PERIGOSOS 4211-1/01 - CONSTRUCAO DE RODOVIAS E FERROVIAS 4213-8/00 - OBRAS DE URBANIZACAO - RUAS, PRACAS E CALCADAS 4221-9/02 - CONSTRUCAO DE ESTACOES E REDES

ATO CONSOLIDADO DE EMPRESA INDIVIDUAL DE RESPONSABILIDADE LIMITADA**- EIRELI****E O LESSA EIRELI****CNPJ: 07.221.670/0001-87**

PEDREIRAS/MA	
Proc.	234001 12022
FLS.	761
Rub.	

DE DISTRIBUICAO DE ENERGIA ELETRICA 4292-8/01 - MONTAGEM DE ESTRUTURAS METALICAS 4299-5/01 - CONSTRUCAO DE INSTALACOES ESPORTIVAS E RECREATIVAS 4311-8/01 - DEMOLICAO DE EDIFICIOS E OUTRAS ESTRUTURAS 4312-6/00 - PERFURACOES E SONDAGENS 4313-4/00 - OBRAS DE TERRAPLENAGEM 4321-5/00 - INSTALACAO E MANUTENCAO ELETRICA 4329-1/99 - OUTRAS OBRAS DE INSTALACOES EM CONSTRUCOES NAO ESPECIFICADAS ANTERIORMENTE (INSTALACAO DE SISTEMAS DE LIMPEZA POR VACUO, REVESTIMENTO DE TUBULACOES) 4330-4/01 - IMPERMEABILIZACAO EM OBRAS DE ENGENHARIA CIVIL 4330-4/03 - OBRAS DE ACABAMENTO EM GESSO E ESTUQUE 4330-4/04 - SERVICOS DE PINTURA DE EDIFICIOS EM GERAL 4330-4/05 - APLICACAO DE REVESTIMENTOS E DE RESINAS EM INTERIORES E EXTERIORES 4399-1/03 - OBRAS DE ALVENARIA 4399-1/05 - PERFURACAO E CONSTRUCAO DE POCOS DE AGUA 3321-0/00 - INSTALACAO DE MAQUINAS E EQUIPAMENTOS INDUSTRIAIS 4211-1/02 - PINTURA PARA SINALIZACAO EM PISTAS RODOVIARIAS E AEROPORTOS 4212-0/00 - CONSTRUCAO DE OBRAS-DE-ARTE ESPECIAIS 4221-9/04 - CONSTRUCAO DE ESTACOES E REDES DE TELECOMUNICACOES 4222-7/01 - CONSTRUCAO DE REDES DE ABASTECIMENTO DE AGUA, COLETA DE ESGOTO E CONSTRUCOES CORRELATAS, EXCETO OBRAS DE IRRIGACAO 4222-7/02 - OBRAS DE IRRIGACAO 4311-8/02 - PREPARACAO DE CANTEIRO E LIMPEZA DE TERRENO 4319-3/00 - SERVICOS DE PREPARACAO DO TERRENO NAO ESPECIFICADOS ANTERIORMENTE (A DRENAGEM DO SOLO DESTINADO A CONSTRUCAO, A DEMARCAO DOS LOCAIS PARA CONSTRUCAO, O REBAIXAMENTO DE LENCOIS FREATICOS, A PREPARACAO DE LOCAIS PARA MINERACAO, REMOCAO DE MATERIAL INERTE E OUTROS TIPOS DE REFUGO DE LOCAIS DE MINERACAO, EXCETO OS LOCAIS DE EXTRACAO DE PETROLEO E GAS NATURAL, A DRENAGEM DE TERRENOS AGRICOLAS OU FLORESTAIS) 4322-3/01 - INSTALACOES HIDRAULICAS, SANITARIAS E DE GAS 4329-1/04 - MONTAGEM E INSTALACAO DE SISTEMAS E EQUIPAMENTOS DE ILUMINACAO E SINALIZACAO EM VIAS PUBLICAS, PORTOS E AEROPORTOS 4741-5/00 - COMERCIO VAREJISTA DE TINTAS E MATERIAIS PARA PINTURA 7732-2/01 - ALUGUEL DE MAQUINAS E EQUIPAMENTOS PARA CONSTRUCAO SEM OPERADOR, EXCETO ANDAIMES 7731-4/00 - ALUGUEL DE MAQUINAS E EQUIPAMENTOS AGRICOLAS SEM OPERADOR 0161-0/99 - ATIVIDADES DE APOIO A AGRICULTURA NAO ESPECIFICADAS ANTERIORMENTE (A OPERACAO DE SISTEMAS DE IRRIGACAO A ATIVIDADE DE CONTRATANTES DE MAO-DE-OBRA PARA O SETOR AGRICOLA O FORNECIMENTO DE MAQUINAS AGRICOLAS COM OPERADOR) 2399-1/99 - FABRICACAO DE OUTROS PRODUTOS DE MINERAIS NAO-METALICOS NAO ESPECIFICADOS ANTERIORMENTE (- A FABRICACAO DE ARTEFATOS DE AMIANTO E ASBESTO: FIOS, TECIDOS, FITAS, CORDOALHAS, JUNTAS, GAXETAS, PECAS E ACESSORIOS PARA VEICULOS, MAQUINAS, ETC.: - A FABRICACAO DE ARTEFATOS DE GRAFITA (ANEIS, MANCAIS, CADINHOS, ETC.): - A FABRICACAO DE ARTIGOS DE ASFALTO, DE BREU E DE MATERIAIS SIMILARES: - A FABRICACAO DE MATERIAIS ABRASIVOS (LIXAS DE PAPEL E DE PANO, REBOLOS DE ESMERIL, PEDRAS DE AFIAR, ETC.): - A FABRICACAO DE ARTIGOS DE LA DE VIDRO, LAS DE ESCORIA, LAS DE ROCHA E OUTRAS LAS MINERAIS, INCLUSIVE PARA ISOLAMENTO ACUSTICO E TERMICO: - A FABRICACAO DE ARTIGOS ELABORADOS COM MICA, TURFA OU OUTRAS SUBSTANCIAS MINERAIS NAO CLASSIFICADOS EM OUTRAS PARTES) 1921-7/00 - FABRICACAO DE PRODUTOS DO REFINO DE PETROLEO 4679-6/04 - COMERCIO

ATO CONSOLIDADO DE EMPRESA INDIVIDUAL DE RESPONSABILIDADE LIMITADA
- EIRELI
E O LESSA EIRELI
CNPJ: 07.221.670/0001-87

PEDREIRAS/MA	
Proc.	1202
FLS.	762
Rub.	

ATACADISTA ESPECIALIZADO DE MATERIAIS DE CONSTRUCAO NAO ESPECIFICADOS ANTERIORMENTE (- CAL, AREIA, PEDRA BRITADA, TIJOLO, TELHAS, GESSO E ARGILA- TUBOS E CANOS DE AGUA - APARELHOS SANITARIOS - PIAS, LAVATORIOS, BANHEIRAS E SIMILARES, INCLUSIVE SUAS FERRAGENS- PORTAS E PORTOES ELETRONICOS- ASFALTO- PRODUTOS SIDERURGICOS PARA CONSTRUCAO - VERGALHOES, ARAMES, PREGOS, ETC.- PRODUTOS METALURGICOS PARA CONSTRUCAO - PERFIS PARA BOXES, ESQUADRIAS METALICAS, DIVISORIAS E CHAPAS DE ALUMINIO- SAUNAS, PISCINAS E EQUIPAMENTOS CORRELATOS- AZULEJOS, PISOS E REVESTIMENTOS CERAMICOS, MOSAICOS, PASTILHAS, LADRILHOS E SIMILARES- OUTROS MATERIAIS DE CONSTRUCAO EM GERAL)

CLÁUSULA V: O início das atividades se deu a partir de 12/01/2005, considerando seu prazo de duração por tempo indeterminado.

CLÁUSULA VI: O capital é R\$ 700.000,00 (setecentos mil reais), totalmente integralizada, em moeda corrente do País pelo titular.

Paragrafo Único. A responsabilidade do titular é restrita ao valor do Capital Social.

CLÁUSULA VII: A administração da empresa caberá **EDUARDO OLIVEIRA LESSA**, a quem caberá dentre outras atribuições, a representação ativa e passiva, judicial e extrajudicial, desta EIRELI, sendo a responsabilidade da titular limitada ao capital integralizado. Sendo ainda o Sr. ALEXANDRE RENE PAIVA REIS, brasileiro, solteiro, portador do CPF 049.099.403-24, RG 0307798020068 SSP-MA, residente na Rua Cecilia Meireles, Cond Portal das Enseadas, Bloco Guaruja, Ap 102, Bairro Ipase, São Luís – MA, Engenheiro Civil sob numero CREA/MA 1115671324, responsável técnico pela empresa.

CLÁUSULA VIII: Ao término de cada exercício, em 31 de dezembro, será procedido o levantamento do balanço do exercício, sendo que os lucros ou prejuízos verificados serão suportados pelo titular de acordo com o capital, na forma prevista do artigo 1.065 do Código Civil.

CLÁUSULA IX: O titular **EDUARDO OLIVEIRA LESSA** declara, sob as penas da lei, que não figura como titular de nenhuma outra empresa nesta modalidade.

CLÁUSULA X: O titular declara sob as penas da lei, que não está impedida, por lei especial, e nem condenada ou que se encontra sob os efeitos de condenação, que a proíba de exercer a administração desta EIRELI, bem como não esta impedida, ou em virtude de condenação criminal, ou por se encontrar sob os efeitos dela, a pena que vede, ainda que temporariamente, o acesso a cargos públicos ou crime falimentar, de prevaricação, peita ou suborno, concussão, peculato, ou contra a economia popular, contra o sistema financeiro nacional, contra normas de defesa de concorrência, contra as relações de consumo, fé pública ou a propriedade. (Art 1.011, § 1º, CC/2002).

CLÁUSULA XI: Declaro para os devidos fins e sob as penas da Lei, o enquadramento da empresa como MICRO EMPRESA, onde a receita bruta anual da empresa não excederá ao limite fixado no inciso II do art. 3º da Lei Complementar nº 123 de 14 de dezembro de

ATO CONSOLIDADO DE EMPRESA INDIVIDUAL DE RESPONSABILIDADE LIMITADA
- EIRELI
E O LESSA EIRELI
CNPJ: 07.221.670/0001-87

Proc.	211001/12022
FLS.	763
Rub.	1

2006, e que não se enquadra em qualquer das hipóteses de exclusão relacionadas no § 4º do art. 3º da mencionada lei. Em atendimento ao disposto na Lei Complementar no 123/2006.

CLÁUSULA XII: Fica eleito o Foro da Comarca de Miranda do Norte - MA, para qualquer ação fundada neste ato constitutivo, renunciando-se a qualquer outro por muito especial que seja.

E por estar assim constituído, assino o presente instrumento particular que foi lavrado em uma única via que será destinada ao registro e arquivamento na Junta Comercial do Estado do Maranhão.

Miranda do Norte- MA, 19 de Julho de 2021

EDUARDO OLIVEIRA LESSA
CPF Nº 032.378.583-23
TITULAR

Handwritten signatures and initials scattered on the right side of the page, including a large signature at the top right, a signature in the middle right, and several smaller initials and marks at the bottom right.



ASSINATURA ELETRÔNICA

Certificamos que o ato da empresa E O LESSA EIRELI consta assinado digitalmente por:

IDENTIFICAÇÃO DO(S) ASSINANTE(S)	
CPF/CNPJ	Nome
03237858323	EDUARDO OLIVEIRA LESSA

JUCEMA

CERTIFICO O REGISTRO EM 20/07/2021 12:49 SOB N° 20210925248.
PROTOCOLO: 210925248 DE 19/07/2021.
CÓDIGO DE VERIFICAÇÃO: 12105200164. CNPJ DA SEDE: 07221670000187.
NIRE: 21600149321. COM EFEITOS DO REGISTRO EM: 19/07/2021.
E O LESSA EIRELI

LÍLIAN THERESA RODRIGUES MENDONÇA
SECRETÁRIA-GERAL
www.empresafacil.ma.gov.br

A validade deste documento, se impresso, fica sujeita à comprovação de sua autenticidade nos respectivos portais, informando seus respectivos códigos de verificação.

CNH Digital

Departamento Nacional de Trânsito

REPUBLICA FEDERATIVA DO BRASIL
MINISTÉRIO DA INFRAESTRUTURA
DEPARTAMENTO NACIONAL DE TRÂNSITO
CARTEIRA NACIONAL DE HABILITAÇÃO

MA

Nome: EDUARDO OLIVEIRA LESSA

DOC. IDENTIDADE/ÓRG. EMISSOR/UF: 0303951120258 SSP MA

CPF: 032.578.583-23 DATA NASCIMENTO: 17/02/1991

FILIAÇÃO: ANTONIO LESSA DA COSTA
MARIA DE LOURDES OLIVEIRA COSTA

PERMISSÃO: ACC CAT. HAB: AD

Nº REGISTRO: 05390347602 VALIDADE: 19/04/2031 Nº HABILITAÇÃO: 28/12/2011

OBSERVAÇÕES:

ASSINATURA DO PORTADOR: *Eduardo Oliveira Lessa*

LOCAL: SÃO LUIS, MA DATA EMISSÃO: 20/04/2021

ASSINADO DIGITALMENTE
DEPARTAMENTO ESTADUAL DE TRÂNSITO

13064013621
MA044745946

MARANHÃO

DENATRAN CONTRAN

VÁLIDA EM TODO O TERRITÓRIO NACIONAL
2184391981

PEDREIRAS/MA
Proc. 2314001/2022
FLS. 763
Rub. e

QR-CODE



Documento assinado com certificado digital em conformidade com a Medida Provisória nº 2200-2/2001. Sua validade poderá ser confirmada por meio do programa Assinador Serpro.

As orientações para instalar o Assinador Serpro e realizar a validação do documento digital estão disponíveis em: < <http://www.serpro.gov.br/assinador-digital> >, opção Validar Assinatura.

SERPRO / DENATRAN

[Handwritten signatures and marks]



PEDREIRAS/MA	
Proc.	2214001 1202 2
FLS.	760
Rub.	1

Ministério da Fazenda
Secretaria da Receita Federal do Brasil

Comprovante de Situação Cadastral no CPF

Nº do CPF: **032.378.583-23**

Nome: **EDUARDO OLIVEIRA LESSA**

Data de Nascimento: **17/02/1991**

Situação Cadastral: **REGULAR**

Data da Inscrição: **22/12/2005**

Digito Verificador: **00**

Comprovante emitido às: **09:17:00** do dia **01/12/2022** (hora e data de Brasília).
Código de controle do comprovante: **9F46.1C62.6141.CAC4**



Este documento não substitui o "Comprovante de Inscrição no CPF".

(Modelo aprovado pela IN/RFB nº 1.548, de 13/02/2015.)

TOMADA DE PREÇOS Nº 008/2022

PEDREIRAS/MA
Proc. 2311001/2022
FLS. 767
Rub. 1

PROCESSO ADMINISTRATIVO Nº 2311001/2022

TOMADA DE PREÇOS Nº 008/2022

OBJETO: CONTRATAÇÃO DE EMPRESA ESPECIALIZADA PARA CONCLUSÃO DE CONSTRUÇÃO DE QUADRA COBERTA COM VESTIÁRIO PADRÃO FNDE, NO POVOADO MARIANÓPOLIS NO MUNICÍPIO DE PEDREIRAS/MA.

DATA ABERTURA: 21/12/2022 ÀS 09h00min.

ANEXO

CARTA CREDENCIAL

À COMISSÃO PERMANENTE DE LICITAÇÃO — CPL

REF.: TOMADA DE PREÇOS Nº 008/2022

A E O LESSA EIRELI – FCK EMPREENDIMENTOS, CNPJ nº 07.221.670/0001-87 sediada na Rua João Correia Araújo, S/N, Centro, Miranda do Norte- MA, CEP:65.495.000, por seu Representante infra-assinado Sr. EDUARDO OLIVEIRA LESSA, R.G. nº 0303951120058 SPP/MA, CPF nº. 032.378.583-23, Solteiro. Empresário, residente e domicílio na Rua da Bacabeira, Nº 33, Centro, Miranda do Norte- MA, CEP: 65.495-000, pelo presente instrumento de mandato, nomeia e constitui, seu Procurador o Sr. ANTONIO PEDRO LIMA MAGALHÃES, portador da cédula de identidade nº 0347197120084 SSP-MA e do CPF nº 019.614.242-31, residente e domicílio na Rua 7, Conjunto Nova América S/Nº, Bairro Novo, Miranda do Norte- MA, CEP: 65.495-000 a quem confere amplos poderes para, junto a Prefeitura Municipal de PEDREIRAS/MA, praticar os atos necessários à representação da outorgante na licitação na modalidade de TOMADA DE PREÇOS Nº 008/2022, usando dos recursos legais e acompanhando-os, conferindo-lhes, ainda, poderes especiais para ofertar proposta no caso de beneficiário da Lei Complementar nº 123/2006, declarar a intenção de interpor recurso, renunciar ao direito de interposição de recursos, transigir, desistir, firmar compromissos ou acordos, dando tudo por bom firme e valioso.

Miranda do Norte – MA, 19 de dezembro de 2022.

E O LESSA EIRELI

CNPJ: 07.221.670/0001-87

Eduardo Oliveira Lessa

Proprietário

RG: 0303951120058 SSP/MA

CPF: 032.378.583-23

EDUARDO OLIVEIRA
LESSA:03237858323

Assinado de forma digital
por EDUARDO OLIVEIRA
LESSA:03237858323
Dados: 2022.12.19 14:49:48
-03'00'

CNPJ: 07.221.670/0001-87

FCKEMPREENHIMENTOS@GMAIL.COM

RUA JOÃO CORREIA ARAÚJO, SN,
CENTRO, MIRANDA DO NORTE - MA
CEP: 65.495-000



RELATÓRIO 1 - Aprovado, em conformidade com MP 2.200-2/2001

Versão do software : 12.10
 Verificador de Conformidade : CARTA CREDENCIAL TP 8 - PEDREIRAS.pdf
 Arquivo Fonte : 50a77e168de7f6b6e037872c132a85a172835ca6e0d7b76a2e22a4-088f50
 Resumo SHA256 do arquivo :
 Tipo do arquivo : pdf
 Quantidade de assinaturas : 1
 Data de verificação : 19/12/2022 14:50:22 BRT
 Fonte da data : Offline

ASSINATURAS

Assinante
 Assinante : CN=EDUARDO OLIVEIRA LESSA,***378583**
 : OU=ufdecont@br.com.br, OU=28630331000124, OU=(EM BRANCO),
 : OU=REB e-CPE A1, OU=Secretaria da Receita Federal do Brasil -
 : RFB, O=ICP-Brasil, C=BR
 : Destacado
 : Aprovado
 : De acordo (ISO 32000)
 : Aprovado
 : Carroto
 : Atributos obrigatórios : Aprovados;
 : CPF : ***.378.583.**

Certificados utilizados

Certificado
 Buscado : Offline
 Assinatura : Aprovada
 Entidade : CN=EDUARDO OLIVEIRA LESSA,***378583**
 : OU=ufdecont@br.com.br, OU=28630331000124, OU=(EM BRANCO),
 : OU=REB e-CPE A1, OU=Secretaria da Receita Federal do Brasil -
 : RFB, O=ICP-Brasil, C=BR
 : CN=AC DIGITALSIGN RFB G2, OU=Secretaria da Receita Federal
 : do Brasil - RFB, O=ICP-Brasil, C=BR
 : 26/08/2022 15:45:28 BRT
 : 26/08/2023 15:43:28 BRT

Certificado

Buscado : Offline
 Assinatura : Aprovada
 Entidade : CN=AC DIGITALSIGN RFB G2, OU=Secretaria da Receita Federal
 : do Brasil - RFB, O=ICP-Brasil, C=BR
 : CN=AC, Secretaria da Receita Federal do Brasil v4, OU=Autoridade
 : Certificadora Ratz Brasileira v5, O=ICP-Brasil, C=BR
 : 12/11/2018 12:37:51 BRST
 : 20/02/2023 11:32:51 BRT

PEDREIRAS/MA	
Proc.	2311001/2022
FLS.	169
Revisão	1

LCR
Emissor
Buscado
Assinatura
Data de publicação
Próxima atualização

: CN=AC DIGITALSIGN RFB G2, OU=Secretaria da Receita Federal do Brasil - RFB, O=ICP-Brasil, C=BR

: Aprovada
: 19/12/2022 12:24:51 BRT
: 19/12/2022 18:24:51 BRT

: Offline

: Aprovada

Assinatura : CN=AC Secretaria da Receita Federal do Brasil v4, OU=Autoridade Certificadora Raiz Brasileira v5, O=ICP-Brasil, C=BR
Entidade : CN=Autoridade Certificadora Raiz Brasileira v5, OU=Instituto Nacional de Tecnologia da Informação - ITI, O=ICP-Brasil, C=BR
Emissor : 20/07/2016 10:32:04 BRT
Data de emissão : 02/03/2029 09:00:04 BRT
Aprovado até

LCR

Emissor

: CN=AC Secretaria da Receita Federal do Brasil v4, OU=Autoridade Certificadora Raiz Brasileira v5, O=ICP-Brasil, C=BR

: Offline

: Aprovada

Buscado : 14/12/2022 15:12:21 BRT
Assinatura : 14/03/2029 15:12:21 BRT
Data de publicação
Próxima atualização

Certificado

Buscado

: Offline

Assinatura

: Aprovada

Entidade

: CN=Autoridade Certificadora Raiz Brasileira v5, OU=Instituto Nacional de Tecnologia da Informação - ITI, O=ICP-Brasil, C=BR
: CN=Autoridade Certificadora Raiz Brasileira v5, OU=Instituto Nacional de Tecnologia da Informação - ITI, O=ICP-Brasil, C=BR

Emissor

: 02/03/2016 10:01:38 BRT

Data de emissão

: 02/03/2029 20:59:38 BRT

Aprovado até

Atributos Obrigatórios

Nome do atributo : IdMessageDigest
Correlude : Aprovado

Nome do atributo
Correlude

: IdContentType
: Aprovado

Atributos Opcionais

Nome do atributo
Resultado da verificação

: RevocationInfoArchival
: Aprovado

Handwritten mark

Handwritten signature

Handwritten signature

Handwritten signature

Handwritten mark



REPÚBLICA FEDERATIVA DO BRASIL
ESTADO DO MARANHÃO
COMARCA DE ITAPECURU - MIRIM
SERVENTIA EXTRAJUDICIAL DE MIRANDA DO NORTE
TABELIONATO DE NOTAS

PEDREIRAS/MA	
Proc.	214001/2022
FLS.	170
Rub.	2

Livro: 024
1º TRASLADO

Folha: 128
Ato: 03839

PROCURAÇÃO PÚBLICA BASTANTE QUE FAZ: EDUARDO OLIVEIRA LESSA, na forma a seguir: SAIBAM todos quantos este público instrumento de procuração virem que, aos onze (11) dias do mês de janeiro (01) do ano de dois mil e vinte e dois (2022), às 16:10 horas, nesta Serventia Extrajudicial, sito à Rua do Sol nº 28, Miranda do Norte, Estado do Maranhão, compareceu como **outorgante: EDUARDO OLIVEIRA LESSA**, brasileiro, solteiro, empresário, filho de Antonio Lessa da Costa e Maria de Lourdes Oliveira Costa, nascido em 17/02/1991, portador da CNH nº 05390747602 DETRAN/MA, emitida aos 20/04/2021, na qual consta a cédula de identidade RG nº 0303951120058 SSP/MA, inscrito no CPF/MF sob o nº 032.378.583-23, residente e domiciliado à Rua da Bacabeira, 33, Centro, Miranda do Norte/MA, CEP: 65.495-000, na qualidade de empresário individual cadastrado sob o nome **E O LESSA EIRELI**, pessoa jurídica de direito privado, inscrita no CNPJ(MF) número 07.221.670/0001-87, com sede à Rua João Correia Araújo, s/n, Centro, Miranda do Norte/MA, CEP: 65.495-000, endereço eletrônico: fckempreendimentos@gmail.com, conforme alteração contratual datada de 19/07/2021, arquivada na Junta Comercial do Maranhão, NIRE sob nº 21600149321, conferida autenticidade no site: <http://www.empresafacil.ma.gov.br>, código de verificação: 12105200164; reconhecido como próprio por mim, **substituta**, face os documentos de identificação exibidos em original, pessoa juridicamente capaz, do que dou fé. Pelo outorgante me foi dito que, por este instrumento nomeia e constitui seu bastante procurador o **outorgado: ANTONIO PEDRO LIMA MAGALHÃES**, brasileiro, solteiro, autônomo, filho de Antonio de Sousa Magalhães e Ana Mercia Silva Lima, nascido em 03/11/1993, portador da CNH nº 06190574705 DETRAN/RR, emitida aos 21/12/2018, na qual consta a cédula de identidade RG nº 0347197120084 SSP/MA, inscrito no CPF/MF sob o nº 019.614.242-31, residente e domiciliado à Rua 7, s/n, Conjunto Nova América, Chácara Reis, Miranda do Norte/MA, CEP: 65.495-000, endereço eletrônico: não informado; a quem confere amplos poderes para representá-la no âmbito dos Poderes da União, dos Estados, do Distrito Federal e dos Municípios, bem como empresas privadas, com poderes especiais e específicos para praticar e promover todos os atos relacionados ao processo de licitação, em quaisquer de suas modalidades, inclusive concorrência, tomada de preços, convite, leilão, pregão e pregão eletrônico, podendo assim promover a habilitação da empresa, apresentar e juntar documentos, preencher cadastros e propostas, prestar informações e declarações; credenciar funcionários e prepostos; apresentar propostas e os documentos que as instruírem; alterar proposta; fazer novos lances verbais e sucessivos; formular objeções, impugnações e questões de ordem; interpôr e desistir de recursos; celebrar e assinar contrato, assinar declarações em geral, por instrumento público ou particular, podendo estipular e aprovar quaisquer cláusulas e condições; assinar emendas, aditivos, ressalvas e termos de rerratificação; requerer e

Rua do Sol, 28, CEP: 65.495-000, Fone: 98-3464-1506, Email: cartorio.miranda@hotmail.com



CNH Digital

Departamento Nacional de Trânsito

PEDREIRAS/MA
Proc. 231001/2022
FLS. 171
Rub. 1

QR-CODE



Documento assinado com certificado digital em conformidade com a Medida Provisória nº 2200-2/2001. Sua validade poderá ser confirmada por meio da comparação deste arquivo digital com o arquivo de assinatura (.p7s) no endereço: < <http://www.serpro.gov.br/assinador-digital> >.

REPUBLICA FEDERATIVA DO BRASIL
MINISTÉRIO DA INFRAESTRUTURA
DEPARTAMENTO NACIONAL DE TRÂNSITO
CARTEIRA NACIONAL DE HABILITAÇÃO

RR

VALIDA EM TODO O TERRITÓRIO NACIONAL
1747894996

Nome: JOZILDO PEDRO LIMA MACHALLES

DDC IDENTIDADE ORGANIZADORA: 0047187120044-004 MA

UF: 028-514.242-01 DATA NASCIMENTO: 03/02/1983

FEIÇÃO: ANOTADO DE BUENA MACALLES

SSA: ROBERTA SILVA LIMA

PERMISSÃO: ACC: CAT. HAB:

Nº REGISTRO: 0000010000 VALOR: 0000000000 VIGÊNCIA: 29/09/2024

DESCRIÇÃO:

Roberto P. Lima Machalles

ASSINATURA DO PORTADOR

IDOC: BOA-VILTA, IOI DATA EMISSÃO: 21/12/2022

ASSINADO DIGITALMENTE
DEPARTAMENTO ESTADUAL DE TRÂNSITO

11415849028
M820998073

RORAIMA

DENATRAN CONTRAN

SERPRO / DENATRAN

Handwritten mark

Handwritten signature

Handwritten mark

Handwritten mark

Handwritten mark

Handwritten mark

CERTIDÃO SIMPLIFICADA

Sistema Nacional de Registro de Empresas Mercantis - SINREM

Certificamos que as informações abaixo constam dos documentos arquivados nesta Junta Comercial e são vigentes na data da sua expedição.

Nome Empresarial: E O LESSA EIRELI		Protocolo: MAC2202287910	
Natureza Jurídica: Empresa Individual de Responsabilidade Limitada (de Natureza Empresária)			
NIRE (Sede) 21600149321	CNPJ 07.221.670/0001-87	Arquivamento do Ato Constitutivo 12/01/2005	Início de Atividade 12/01/2005
Endereço Completo Rua JOAO CORREIA ARAUJO, Nº SN, CENTRO - Miranda do Norte/MA - CEP 65495-000			
Objeto 7112-0/00 - SERVICOS DE ENGENHARIA 4322-3/02 - INSTALACAO E MANUTENCAO DE SISTEMAS CENTRAIS DE AR CONDICIONADO, DE VENTILACAO E REFRIGERACAO 4742-3/00 - COMERCIO VAREJISTA DE MATERIAL ELETRICO 4744-0/03 - COMERCIO VAREJISTA DE MATERIAIS HIDRAULICOS 4744-0/99 - COMERCIO VAREJISTA DE MATERIAIS DE CONSTRUCAO EM GERAL 8121-4/00 - LIMPEZA EM PREDIOS E EM DOMICILIOS 8129-0/00 - ATIVIDADES DE LIMPEZA NAO ESPECIFICADAS ANTERIORMENTE (ATIVIDADE DE LIMPEZA DE RUAS, ATIVIDADE DE LIMPEZA DE CAIXAS DE AGUA E CAIXAS DE GORDURA) 1813-0/99 - IMPRESSAO DE MATERIAL PARA OUTROS USOS 1822-9/99 - SERVICOS DE ACABAMENTOS GRAFICOS, EXCETO ENCADERNACAO E PLASTIFICACAO 4923-0/02 - SERVICO DE TRANSPORTE DE PASSAGEIROS - LOCACAO DE AUTOMOVEIS COM MOTORISTA 7711-0/00 - LOCACAO DE AUTOMOVEIS SEM CONDUTOR 7733-1/00 - ALUGUEL DE MAQUINAS E EQUIPAMENTOS PARA ESCRITORIO 7739-0/99 - ALUGUEL DE OUTRAS MAQUINAS E EQUIPAMENTOS COMERCIAIS E INDUSTRIAIS NAO ESPECIFICADOS ANTERIORMENTE, SEM OPERADOR (MOTORES, TURBINAS E MAQUINAS-FERRAMENTA, GERADORES, GUINCHOS, GUINDASTES E EMPILHADEIRAS, APARELHOS DE USOS COMERCIAIS E INDUSTRIAIS, EQUIPAMENTOS CINEMATOGRAFICOS, EQUIPAMENTOS PROFISSIONAIS PARA RADIO, TELEVISAO E COMUNICACOES, EQUIPAMENTOS DE TESTE, MEDICAO E CONTROLE, CONTEINERES) 7719-5/99 - LOCACAO DE OUTROS MEIOS DE TRANSPORTE NAO ESPECIFICADOS ANTERIORMENTE, SEM CONDUTOR (ONIBUS, MOTOCICLETAS, TRAILERS, CAMINHOS, REBOQUES, SEMI-REBOQUES E SIMILARES) 4924-8/00 - TRANSPORTE ESCOLAR 7739-0/03 - ALUGUEL DE PALCOS, COBERTURAS E OUTRAS ESTRUTURAS DE USO TEMPORARIO, EXCETO ANDAIMES 7732-2/02 - ALUGUEL DE ANDAIMES 9001-9/02 - PRODUCAO MUSICAL 9001-9/06 - ATIVIDADES DE SONORIZACAO E DE ILUMINACAO 8230-0/01 - SERVICOS DE ORGANIZACAO DE FEIRAS, CONGRESSOS, EXPOSIÇÕES E FESTAS 7020-4/00 - ATIVIDADES DE CONSULTORIA EM GESTAO EMPRESARIAL, EXCETO CONSULTORIA TECNICA ESPECIFICA 8599-6/04 - TREINAMENTO EM DESENVOLVIMENTO PROFISSIONAL E GERENCIAL 3811-4/00 - COLETA DE RESIDUOS NAO-PERIGOSOS 3812-2/00 - COLETA DE RESIDUOS PERIGOSOS 3821-1/00 - TRATAMENTO E DISPOSICAO DE RESIDUOS NAO-PERIGOSOS 3822-0/00 - TRATAMENTO E DISPOSICAO DE RESIDUOS PERIGOSOS 4211-1/01 - CONSTRUCAO DE RODOVIAS E FERROVIAS 4213-8/00 - OBRAS DE URBANIZACAO - RUAS, PRACAS E CALÇADAS 4221-9/02 - CONSTRUCAO DE ESTACOES E REDES DE DISTRIBUICAO DE ENERGIA ELETRICA 4292-8/01 - MONTAGEM DE ESTRUTURAS METALICAS 4299-5/01 - CONSTRUCAO DE INSTALACOES ESPORTIVAS E RECREATIVAS 4311-8/01 - DEMOLICAO DE EDIFICIOS E OUTRAS ESTRUTURAS 4312-6/00 - PERFURACOES E SONDAGENS 4313-4/00 - OBRAS DE TERRAPLENAGEM 4321-5/00 - INSTALACAO E MANUTENCAO ELETRICA 4329-1/99 - OUTRAS OBRAS DE INSTALACOES EM CONSTRUCOES NAO ESPECIFICADAS ANTERIORMENTE (INSTALACAO DE SISTEMAS DE LIMPEZA POR VACUO, REVESTIMENTO DE TUBULACOES) 4330-4/01 - IMPERMEABILIZACAO EM OBRAS DE ENGENHARIA CIVIL 4330-4/03 - OBRAS DE ACABAMENTO EM GESSO E ESTUQUE 4330-4/04 - SERVICOS DE PINTURA DE EDIFICIOS EM GERAL 4330-4/05 - APLICACAO DE REVESTIMENTOS E DE RESINAS EM INTERIORES E EXTERIORES 4399-1/03 - OBRAS DE ALVENARIA 4399-1/05 - PERFURACAO E CONSTRUCAO DE POCOS DE AGUA 3321-0/00 - INSTALACAO DE MAQUINAS E EQUIPAMENTOS INDUSTRIAIS 4211-1/02 - PINTURA PARA SINALIZACAO EM PISTAS RODOVIARIAS E AEROPORTOS 4212-0/00 - CONSTRUCAO DE OBRAS-DE-ARTE ESPECIAIS 4221-9/04 - CONSTRUCAO DE ESTACOES E REDES DE TELECOMUNICACOES 4222-7/01 - CONSTRUCAO DE REDES DE ABASTECIMENTO DE AGUA, COLETA DE ESGOTO E CONSTRUCOES CORRELATAS, EXCETO OBRAS DE IRRIGACAO 4222-7/02 - OBRAS DE IRRIGACAO 4311-8/02 - PREPARACAO DE CANTEIRO E LIMPEZA DE TERRENO 4319-3/00 - SERVICOS DE PREPARACAO DO TERRENO NAO ESPECIFICADOS ANTERIORMENTE (A DRENAGEM DO SOLO DESTINADO A CONSTRUCAO, A DEMARCAO DOS LOCAIS PARA CONSTRUCAO, O REBAIXAMENTO DE LENCOIS FREATICOS, A PREPARACAO DE LOCAIS PARA MINERACAO, REMOCAO DE MATERIAL INERTE E OUTROS TIPOS DE REFUGO DE LOCAIS DE MINERACAO, EXCETO OS LOCAIS DE EXTRACAO DE PETROLEO E GAS NATURAL, A DRENAGEM DE TERRENOS AGRICOLAS OU FLORESTAIS) 4322-3/01 - INSTALACOES HIDRAULICAS, SANITARIAS E DE GAS 4329-1/04 - MONTAGEM E INSTALACAO DE SISTEMAS E EQUIPAMENTOS DE ILUMINACAO E SINALIZACAO EM VIAS PUBLICAS, PORTOS E AEROPORTOS 4741-5/00 - COMERCIO VAREJISTA DE TINTAS E MATERIAIS PARA PINTURA 7732-2/01 - ALUGUEL DE MAQUINAS E EQUIPAMENTOS PARA CONSTRUCAO SEM OPERADOR, EXCETO ANDAIMES 7731-4/00 - ALUGUEL DE MAQUINAS E EQUIPAMENTOS AGRICOLAS SEM OPERADOR 0161-0/99 - ATIVIDADES DE APOIO A AGRICULTURA NAO ESPECIFICADAS ANTERIORMENTE (A OPERACAO DE SISTEMAS DE IRRIGACAO A ATIVIDADE DE CONTRATANTES DE MAO-DE-OBRA PARA O SETOR AGRICOLA O FORNECIMENTO DE MAQUINAS AGRICOLAS COM OPERADOR) 2399-1/99 - FABRICACAO DE OUTROS PRODUTOS DE MINERAIS NAO-METALICOS NAO ESPECIFICADOS ANTERIORMENTE (- A FABRICACAO DE ARTEFATOS DE AMIANTO E FIOS, TECIDOS, FITAS, CORDOALHAS, JUNTAS, GAXETAS, PEGAS E ACESSORIOS PARA VEICULOS, MAQUINAS, ETC.- A FABRICACAO DE ARTEFATOS DE GRAFITA (ANEIS, MANCAIS, CADINHOS, ETC.): - A FABRICACAO DE ARTIGOS DE ASFALTO, DE BREU E DE MATERIAIS - A FABRICACAO DE MATERIAIS ABRASIVOS (LIXAS DE PAPEL E DE PANO, REBOLOS DE ESMERIL, PEDRAS DE AFILAR, ETC.): - A FABRICACAO DE ARTIGOS DE LA DE VIDRO, LAS DE ESCORIA, LAS DE ROCHA E OUTRAS LAS MINERAIS, INCLUSIVE PARA ISOLAMENTO ACUSTICO E - A FABRICACAO DE ARTIGOS ELABORADOS COM MICA, TURFA OU OUTRAS SUBSTANCIAS MINERAIS NAO CLASSIFICADOS EM OUTRAS PARTES) 1921-7/00 - FABRICACAO DE PRODUTOS DO REFINO DE PETROLEO 4679-6/04 - COMERCIO ATACADISTA ESPECIALIZADO DE MATERIAIS DE CONSTRUCAO NAO ESPECIFICADOS ANTERIORMENTE (- CAL, AREIA, PEDRA BRITADA, TIJOLO, TELHAS, GESSO E ARGILA- TUBOS E CANOS DE AGUA - APARELHOS SANITARIOS - PIAS, LAVATORIOS, BANHEIRAS E SIMILARES, INCLUSIVE SUAS FERRAGENS- PORTAS E PORTOES ELETRONICOS- ASFALTO- PRODUTOS SIDERURGICOS PARA CONSTRUCAO - VERGALHOES, ARAMES, PREGOS, ETC.- PRODUTOS METALURGICOS PARA CONSTRUCAO - PERFIS PARA BOXES, ESQUADRIAS METALICAS, DIVISORIAS E CHAPAS DE ALUMINIO- SAUNAS, PISCINAS E EQUIPAMENTOS CORRELATOS- AZULEJOS, PISOS E REVESTIMENTOS CERAMICOS, MOSAICOS, PASTILHAS, LADRILHOS E SIMILARES- OUTROS MATERIAIS DE CONSTRUCAO EM GERAL)			
Capital R\$ 700.000,00 (setecentos mil reais)	Capital Integralizado R\$ 80.000,00 (oitenta mil reais)	Porte ME (Microempresa)	Prazo de Duração Indeterminado

CERTIDÃO SIMPLIFICADA

Continuação

Sistema Nacional de Registro de Empresas Mercantis - SINREM

Certificamos que as informações abaixo constam dos documentos arquivados nesta Junta Comercial e são vigentes na data da sua expedição.

Nome Empresarial: E O LESSA EIRELI				Protocolo: MAC2202267910	
Natureza Jurídica: Empresa Individual de Responsabilidade Limitada (de Natureza Empresária)					
Titular		CPF	Administrador	Início do Mandato	Término do Mandato
Nome EDUARDO OLIVEIRA LESSA		032.378.583-23	S	15/07/2020	Indeterminado
Dados do Administrador		CPF	Início do Mandato	Término do Mandato	
Nome EDUARDO OLIVEIRA LESSA		032.378.583-23	15/07/2020	Indeterminado	
Último Arquivamento		Número	Ato/eventos	Situação	
Data 03/05/2022		20220542201	223 / 223 - BALANÇO	ATIVA Status SEM STATUS	

Esta certidão foi emitida automaticamente em 08/11/2022, às 10:43:28 (horário de Brasília).
Se impressa, verificar sua autenticidade no <https://www.empresafacil.ma.gov.br>, com o código ICDVTPV4.



MAC2202267910

CARLOS ANDRÉ DE MORAES PEREIRA
Secretário Geral

CERTIDÃO ESPECÍFICA

Sistema Nacional de Registro de Empresas Mercantis - SINREM

Certificamos que as informações abaixo constam dos documentos arquivados nesta Junta Comercial e são vigentes na data da sua expedição.

Certificamos que E O LESSA EIRELI encontra-se registrada nesta Junta Comercial, como segue:		Protocolo: MAC2202287953
NIRE 21600149321 CNPJ 07.221.670/0001-87		Situação ATIVA Status SEM STATUS

Endereço Completo JOAO CORREIA ARAUJO, Nº SN, xxxxx, CENTRO - Miranda do Norte/MA - CEP 65495-000

Arquivamentos Posteriores

Ato	Número	Data	Descrição
223	20220542201	03/05/2022	BALANÇO
002	20210925248	20/07/2021	ALTERAÇÃO DE DADOS (EXCETO NOME EMPRESARIAL)
310	20210485507	06/04/2021	OUTROS DOCUMENTOS DE INTERESSE DA EMPRESA / EMPRESARIO
223	20210123702	26/01/2021	BALANÇO
223	20200564927	22/07/2020	BALANÇO
002	20200548905	22/07/2020	ALTERAÇÃO DE DADOS E DE NOME EMPRESARIAL
002	21600149321	18/06/2020	TRANSFORMAÇÃO
002	21600149321	18/06/2020	ALTERAÇÃO DE DADOS E DE NOME EMPRESARIAL
002	20190990163	29/08/2019	ALTERAÇÃO DE DADOS (EXCETO NOME EMPRESARIAL)
002	20190990163	29/08/2019	REATIVAÇÃO - ART. 60 LEI 8.934/94
904	160695970	26/08/2016	CANCELAMENTO - ART. 60, LEI 8.934/94
302	20040448304	12/01/2005	ENQUADRAMENTO DE MICROEMPRESA - EMPRESA EM CONSTITUIÇÃO
080	21101397299	12/01/2005	INSCRIÇÃO

Esta certidão foi emitida automaticamente em 08/11/2022, às 10:43:52 (horário de Brasília).
Se impressa, verificar sua autenticidade no <https://www.empresafacil.ma.gov.br>, com o código AM1VTXLE.



MAC2202287953

CARLOS ANDRÉ DE MORAES PEREIRA
Secretário(a) Geral

PEDREIRAS/MA	
Proc.	231.001/2022
FLS.	775
Rub.	1



Governo do Estado do Maranhão
 Secretaria de Estado de Indústria e comércio - SEINC
 Junta Comercial do Estado do Maranhão



CERTIDÃO DE LIVROS

Sistema Nacional de Registro de Empresas Mercantis - SINREM

Nire: 21600149321		Situação ATIVA		
CNPJ: 07.221.670/0001-87		Status		
Arquivamentos Posteriores				
Tipo de Livro	Código de Autenticidade	Número de Ordem	Número de Folhas	Data da Autenticação
DIÁRIO	20210129484	1	13	26/01/2021
DIÁRIO	20220542449	3	4	04/05/2022

Esta certidão foi emitida automaticamente em 08/11/2022, às 09:10:50 (horário de Brasília).

Se impressa, verificar sua autenticidade no <https://www.empresafacil.ma.gov.br>, como código XHEFOSDD.



MAC2202287924

CARLOS ANDRÉ DE MORAES PEREIRA
 Secretário(a) Geral

[Handwritten mark]

[Handwritten signature]

[Handwritten signature]

[Handwritten signature]

Data da consulta: 01/12/2022 09:20:36

PEDREIRAS/MA	
Proc.	2314001/2022
FLS.	776
Rub.	1

Identificação do Contribuinte - CNPJ Matriz

CNPJ: **07.221.670/0001-87**

A opção pelo Simples Nacional e/ou SIMEI abrange todos os estabelecimentos da empresa

Nome Empresarial: **E O LESSA EIRELI**

Situação Atual

Situação no Simples Nacional: **Optante pelo Simples Nacional desde 01/07/2007**

Situação no SIMEI: **NÃO enquadrado no SIMEI**

+ Mais informações

Voltar

Gerar PDF

FILTROS APLICADOS:

Nome sancionado: EDUARDO OLIVEIRA LESSA
CPF / CNPJ sancionado: 03237858323

LIMPAR

Data da consulta: 01/12/2022 09:32:43
Data da última atualização: 11/2022 (Sistema Integrado de Registro do CEIS/CNEP - Acordos de Leniência), 11/2022 (Diário Oficial da União - CEAF), 11/2022 (Sistema Integrado de Registro do CEIS/CNEP - CNEP), 11/2022 (Sistema Integrado de Registro do CEIS/CNEP - CEIS), 11/2022 (Sistema Integrado de Administração Financeira do Governo Federal (SIAFI) - CEPIM)

DETALHAR	CADASTRO	CNPJ/CPF SANCIONADO	NOME SANCIONADO	UF SANCIONADO	ORGÃO/ENTIDADE SANCIONADORA	CATEGORIA SANCÃO	DATA DE PUBLICAÇÃO DA SANCÃO	VALOR DA MULTA	QUANTIDADE
----------	----------	---------------------	-----------------	---------------	-----------------------------	------------------	------------------------------	----------------	------------

Nenhum registro encontrado

PEDREIRAS/MA
 Proc. 2311001/2022
 FLS. 999
 Rub. 2

(Handwritten signatures and marks)

FILTROS APLICADOS:

Nome sancionado: FCK EMPREENDIMENTOS
CPF / CNPJ sancionado: 0722167090187

LIMPAR

Data da consulta: 01/12/2022 09:10:53
Data da última atualização: 11/2022 (Sistema Integrado de Registro do CEIS/CNEP - Acordos de Leniência), 11/2022 (Diário Oficial da União - CEAF), 11/2022 (Sistema Integrado de Registro do CEIS/CNEP - CNEP), 11/2022 (Sistema Integrado de Registro do CEIS/CNEP - CEIS), 11/2022 (Sistema Integrado de Administração Financeira do Governo Federal (SIAFI) - CEPIM)

DETALHAR	CADASTRO	CPF/CPF SANCIONADO	NOME SANCIONADO	UF SANCIONADO	ORGÃO/ENTIDADE SANCIONADORA	CATEGORIA SANCÃO	DATA DE PUBLICAÇÃO DA SANCÃO	VALOR DA MULTA	QUANTIDADE
----------	----------	--------------------	-----------------	---------------	-----------------------------	------------------	------------------------------	----------------	------------

Nenhum registro encontrado

PEDREIRAS/MA
 Proc. 24001/2022
 FLS. 978
 Rub. t



PEDREIRAS/MA	
Proc.	2311001 1202
FLS.	179
Rub.	

**TRIBUNAL DE CONTAS DA UNIÃO
CERTIDÃO NEGATIVA**

**DE
INABILITADOS**

(Válida somente com a apresentação do CPF)

Nome completo: **EDUARDO OLIVEIRA LESSA**

CPF: **032.378.583-23**

O Tribunal de Contas da União **CERTIFICA** que, na presente data, o(a) requerente acima identificado(a) **NÃO CONSTA** da relação de responsáveis com inabilitação para o exercício de cargo em comissão ou função de confiança no âmbito da administração pública federal, em razão de decisão deste Tribunal, nos termos do art. 60 da Lei nº 8.443/92 (Lei Orgânica do TCU).

Não constam da relação consultada para emissão desta certidão os responsáveis ainda não notificados do teor dos acórdãos condenatórios, aqueles cujas condenações tenham tido seu prazo de vigência expirado, bem como aqueles cujas apreciações estejam suspensas em razão de interposição de recurso com efeito suspensivo ou de decisão judicial.

Certidão emitida às 09:26:02 do dia 01/12/2022, com validade de trinta dias a contar da emissão.

A veracidade das informações aqui prestadas podem ser confirmadas no sítio <https://contas.tcu.gov.br/ords/f?p=INABILITADO:VERIFICA>

Código de controle da certidão: Y1Y1011222092602

Atenção: qualquer rasura ou emenda invalidará este documento.



PEDREIRAS/MA	
Proc.	2311001/2022
FLS.	730
Rub.	

TRIBUNAL DE CONTAS DA UNIÃO
CERTIDÃO NEGATIVA
DE
LICITANTES INIDÔNEOS

(Válida somente com a apresentação do CPF)

Nome completo: **EDUARDO OLIVEIRA LESSA**

CPF/CNPJ: **032.378.583-23**

O Tribunal de Contas da União **CERTIFICA** que, na presente data, o (a) requerente acima identificado(a) **NÃO CONSTA** da relação de responsáveis inidôneos para participar de licitação na administração pública federal, por decisão deste Tribunal, nos termos do art. 46 da Lei nº 8.443/92 (Lei Orgânica do TCU).

Não constam da relação consultada para emissão desta certidão os responsáveis ainda não notificados do teor dos acórdãos condenatórios, aqueles cujas condenações tenham tido seu prazo de vigência expirado, bem como aqueles cujas apreciações estejam suspensas em razão de interposição de recurso com efeito suspensivo ou de decisão judicial.

Certidão emitida às 09:26:41 do dia 01/12/2022, com validade de trinta dias a contar da emissão.

A veracidade das informações aqui prestadas podem ser confirmadas no sítio <https://contas.tcu.gov.br/ords/f?p=INABILITADO:5>

Código de controle da certidão: U38F011222092641

Atenção: qualquer rasura ou emenda invalidará este documento.



TRIBUNAL DE CONTAS DA UNIÃO
CERTIDÃO NEGATIVA
DE
LICITANTES INIDÔNEOS

Nome completo: **E O LESSA EIRELI**

CPF/CNPJ: **07.221.670/0001-87**

O Tribunal de Contas da União **CERTIFICA** que, na presente data, o (a) requerente acima identificado(a) **NÃO CONSTA** da relação de responsáveis inidôneos para participar de licitação na administração pública federal, por decisão deste Tribunal, nos termos do art. 46 da Lei nº 8.443/92 (Lei Orgânica do TCU).

Não constam da relação consultada para emissão desta certidão os responsáveis ainda não notificados do teor dos acórdãos condenatórios, aqueles cujas condenações tenham tido seu prazo de vigência expirado, bem como aqueles cujas apreciações estejam suspensas em razão de interposição de recurso com efeito suspensivo ou de decisão judicial.

Certidão emitida às 09:26:26 do dia 01/12/2022, com validade de trinta dias a contar da emissão.

A veracidade das informações aqui prestadas podem ser confirmadas no sítio <https://contas.tcu.gov.br/ords/f?p=INABILITADO:5>

Código de controle da certidão: 18A9011222092626

Atenção: qualquer rasura ou emenda invalidará este documento.



Improbidade Administrativa e Inelegibilidade

Certidão Negativa

PEDREIRAS/MA	
Proc. nº	2311001/2022
FLS.	732
Rub.	1

Certifico que nesta data (01/12/2022 às 09:25) **NÃO CONSTA** no Cadastro Nacional de Condenações Cíveis por Ato de Improbidade Administrativa e Inelegibilidade registros de condenação com trânsito em julgado ou sanção ativa quanto ao CPF nº 032.378.583-23.

A condenação por atos de improbidade administrativa não implica automático e necessário reconhecimento da inelegibilidade do condenado.

Para consultas sobre inelegibilidade acesse portal do TSE em <http://divulgacontas.tse.jus.br/>

Esta certidão é expedida gratuitamente. Sua autenticidade pode ser por meio do número de controle 6388.9D4A.611C.D546 no seguinte endereço: https://www.cnj.jus.br/improbidade_adm/autenticar_certidao.php



Improbidade Administrativa e Inelegibilidade

PELOREIRAS/MA	
Proc.	234001/2022
FLS.	783
Rub.	1

Certidão Negativa

Certifico que nesta data (01/12/2022 às 09:25) NÃO CONSTA no Cadastro Nacional de Condenações Cíveis por Ato de Improbidade Administrativa e Inelegibilidade registros de condenação com trânsito em julgado ou sanção ativa quanto ao CNPJ nº 07.221.670/0001-87.

A condenação por atos de improbidade administrativa não implica automático e necessário reconhecimento da inelegibilidade do condenado.

Para consultas sobre inelegibilidade acesse portal do TSE em <http://divulgacandcontas.tse.jus.br/>

Esta certidão é expedida gratuitamente. Sua autenticidade pode ser por meio do número de controle 6388.9D3A.41CF.D530 no seguinte endereço: https://www.cnj.jus.br/improbidade_adm/autenticar_certidao.php

[Handwritten signatures and initials]

TOMADA DE PREÇOS Nº 008/2022

PROCESSO ADMINISTRATIVO Nº 2311001/2022

TOMADA DE PREÇOS Nº 008/2022

OBJETO: CONTRATAÇÃO DE EMPRESA ESPECIALIZADA PARA CONCLUSÃO DE CONSTRUÇÃO DE QUADRA COBERTA COM VESTIÁRIO PADRÃO FNDE, NO POVOADO MARIANÓPOLIS NO MUNICÍPIO DE PEDREIRAS/MA.

DATA ABERTURA: 21/12/2022 ÀS 09h00min.

ANEXO III

DECLARAÇÃO DE ENQUADRAMENTO COMO MICROEMPRESA E EMPRESA DE PEQUENO PORTE

À COMISSÃO PERMANENTE DE LICITAÇÃO — CPL

REF.: TOMADA DE PREÇOS Nº 008/2022

A E O LESSA EIRELI – FCK EMPREENHIMENTOS, inscrito no CNPJ nº 07.221.670/0001-87, sediada na Rua João Correia Araújo, S/N, Centro, Miranda do Norte- MA, CEP:65.495.000, representada pelo Sr. **EDUARDO OLIVEIRA LESSA**, RG nº 030395112005895 SSP/MA e do CPF nº 032378583-23, DECLARA, para os fins do disposto na Lei Complementar nº 123/2006, sob as sanções administrativas cabíveis e sob as penas da lei, que se enquadra como:

MICROEMPRESA, conforme inc. I do art. 3º da Lei Complementar nº 123/2006.

EMPRESA DE PEQUENO PORTE, conforme inc. II do art. 3º da Lei Complementar nº 123/2006.

A licitante D E C L A R A, ainda, que não se enquadra em qualquer das hipóteses de exclusão no § 4 do art. 3º da mencionada lei, estando apta, portanto, a exercer o direito de preferência como critério de desempate no procedimento licitatório da TOMADA DE PREÇOS Nº 008/2022, realizado pela Prefeitura Municipal de Pedreiras.

Miranda do Norte – MA, 19 de dezembro de 2022.

E O LESSA EIRELI

CNPJ: 07.221.670/0001-87

Eduardo Oliveira Lessa

Proprietário

RG: 0303951120058 SSP/MA

CPF: 032.378.583-23

EDUARDO

OLIVEIRA

LESSA:03237858

323

Assinado de forma digital por EDUARDO OLIVEIRA

LESSA:03237858323

Dados: 2022.12.19

14:16:28 -03'00'

CNPJ: 07.221.670/0001-87

FCKEMPREENHIMENTOS@GMAIL.COM

RUA JOÃO CORREIA ARAÚJO, SN,
CENTRO, MIRANDA DO NORTE - MA
CEP: 65.495-000



TOMADA DE PREÇOS Nº 008/2022

PROCESSO ADMINISTRATIVO Nº 2311001/2022
TOMADA DE PREÇOS Nº 008/2022
OBJETO: CONTRATAÇÃO DE EMPRESA ESPECIALIZADA PARA CONCLUSÃO DE CONSTRUÇÃO DE QUADRA COBERTA COM VESTIÁRIO PADRÃO FNDE, NO POVOADO MARIANÓPOLIS NO MUNICÍPIO DE PEDREIRAS/MA.
DATA ABERTURA: 21/12/2022 ÀS 09h00min.

ANEXO

DECLARAÇÃO DE LOCALIZAÇÃO E FUNCIONAMENTO

À COMISSÃO PERMANENTE DE LICITAÇÃO — CPL
REF.: TOMADA DE PREÇOS Nº 008/2022

Declaro, sob as penalidades da lei, que a empresa **E O LESSA EIRELI – FCK EMPREENDIMENTOS**, CNPJ nº **07.221.670/0001-87**, está localizada e em pleno funcionamento no endereço abaixo, sendo o local adequado e compatível para o cumprimento do objeto.

Declaro ainda, que assumo inteira responsabilidade por todas as informações dispostas nesta declaração, eximindo a Prefeitura Municipal de Pedreiras – MA, de qualquer responsabilidade sobre as informações prestadas por esta empresa.

A falsidade deste documento – exige ação penal pública incondicionada, ou seja, é exercida pelo Ministério Público, nos termos do art. 129, I, da Constituição Federal. O processo criminal para apuração da falsidade de documento público (art. 297, CP) ou particular (art. 298, CP).

LOCALIZAÇÃO DA EMPRESA:

ENDEREÇO: Rua João Correia Araújo, S/N, Centro
CIDADE/ESTADO: MIRANDA DO NORTE/ MA
CEP: 65495-000
TELEFONE: (98) 983107427
EMAIL: fckempreendimentos@gmail.com
PONTOS DE REFERÊNCIA
DA DIREITA: BORRACHARIA
DA ESQUERDA: OFICINA MATHEUS MOTOS
FRENTE: POSTO BELÉM 02

Miranda do Norte – MA, 19 de dezembro de 2022.

E O LESSA EIRELI
CNPJ: 07.221.670/0001-87
Eduardo Oliveira Lessa
Proprietário
RG: 0303951120058 SSP/MA
CPF: 032.378.583-23

EDUARDO OLIVEIRA LESSA
03237858323
Assinado de forma digital por EDUARDO OLIVEIRA LESSA
Dados: 2022.12.19 14:16:58 -03'00'

CNPJ: 07.221.670/0001-87
FCKEMPREENDIMENTOS@GMAIL.COM
RUA JOÃO CORREIA ARAÚJO, SN, CENTRO, MIRANDA DO NORTE - MA
CEP: 65.495-000

RELATORIO FOTOGRAFICO FCK EMPREENDIMENTOS
CNPJ Nº 07.221.670/0001-87



Handwritten notes and signatures:
A large checkmark and a signature are visible on the right side of the page, next to the interior photo.

CNPJ: 07.221.670/0001-87

FCKEMPREENDIMENTOS@GMAIL.COM

RUA JOÃO CORREIA ARAÚJO, SN,
CENTRO, MIRANDA DO NORTE - MA
CEP: 65.495-000

Handwritten mark resembling the number 21.

Handwritten signature and scribbles.



CNPJ: 07.221.670/0001-87 

FCKEMPREENHIMENTOS@GMAIL.COM 

RUA JOÃO CORREIA ARAÚJO, SN,
CENTRO, MIRANDA DO NORTE - MA 
CEP: 65.495-000



ESTADO DO MARANHÃO
PREFEITURA MUNICIPAL DE PEDREIRAS
COMISSÃO PERMANENTE DE LICITAÇÃO
CNPJ: 06.184.253/0001-49
Site: <https://www.pedreiras.ma.gov.br/>

PEDREIRAS/MA	
Proc.	2311001/2022
FLS.	183
Rub.	l

Processo Administrativo nº 2311001/2022
Modalidade: Tomada de Preços nº 008/2022
Tipo: Menor Preço Global

Objeto: Contratação de empresa especializada para conclusão de construção de quadra coberta com vestiário padrão FNDE, no Povoado de Marianópolis no Município de Pedreiras/MA.

CREDENCIAMENTO DA EMPRESA:

E C L CONSTRUÇÕES E SERVIÇOS EIRELI – EPP
CNPJ: 26.825.253/0001-98



PEDREIRAS/MA	
Proc.	23/1001 12022
FLS.	789
Rub.	2

CREDECENCIAMENTO

PEDREIRAS/MA

TOMADA DE PREÇOS

Nº 008/2022

[Handwritten signatures and initials]

A



	PEDREIRAS/MA
Proc.	231100112022
FLS.	790
Rub.	1

Ministério da Economia
Secretaria Especial de Desburocratização, Gestão e Governo Digital
Secretaria de Gestão

Sistema de Cadastramento Unificado de Fornecedores - SICAF

Certificado de Registro Cadastral - CRC

(Emissão conforme art. 17 da Instrução Normativa nº 03, de 26 abril de 2018)

CNPJ: 26.825.253/0001-98
Razão Social: E C L CONSTRUCOES & SERVICOS EIRELI

Atividade Econômica Principal:

4120-4/00 - CONSTRUÇÃO DE EDIFÍCIOS

Endereço:

RUA SANTA ISABEL, 235 - CENTRO - SÃO JOÃO DA FRONTEIRA / Piauí

Observações:

A veracidade das informações poderá ser verificada no endereço www.comprasgovernamentais.gov.br.
Este certificado não substitui os documentos enumerados nos artigos 28 a 31 da Lei nº 8.666, de 1993.

Emitido em: 25/07/2022 09:39

1 de 1



PEDREIRAS/MA	
Proc.	23/1001/2022
FLS.	791
Rub.	2

Ministério da Economia
Secretaria Especial de Desburocratização, Gestão e Governo Digital
Secretaria de Gestão

Sistema de Cadastramento Unificado de Fornecedores - SICAF

Relatório de Credenciamento

Dados do Fornecedor

CNPJ: 26.825.253/0001-98 DUNS®: 94*****45
Razão Social: E C L CONSTRUCOES & SERVICOS EIRELI
Nome Fantasia: ECL CONSTRUCOES & SERVICOS
Situação do Fornecedor: Credenciado Data de Vencimento do Cadastro: 03/04/2023

Dados do Nível

Situação do Nível: Cadastrado

Dados do Fornecedor

Porte da Empresa: Empresa de Pequeno Porte
Natureza Jurídica: EMPRESA INDIVIDUAL DE RESPONSABILIDADE LIMITEADA (DE NATUREZA EMPRESÁRIA)
Capital Social: R\$ 2.000.000,00 Data de Abertura da Empresa: 09/01/2017
CNAE Primário: 4120-4/00 - CONSTRUÇÃO DE EDIFÍCIOS

CNAE Secundário 1: 0161-0/03 - SERVIÇO DE PREPARAÇÃO DE TERRENO, CULTIVO E
CNAE Secundário 2: 3600-6/01 - CAPTAÇÃO, TRATAMENTO E DISTRIBUIÇÃO DE ÁGUA
CNAE Secundário 3: 3600-6/02 - DISTRIBUIÇÃO DE ÁGUA POR CAMINHÕES
CNAE Secundário 4: 3701-1/00 - GESTÃO DE REDES DE ESGOTO
CNAE Secundário 5: 3702-9/00 - ATIVIDADES RELACIONADAS A ESGOTO, EXCETO A
CNAE Secundário 6: 3811-4/00 - COLETA DE RESÍDUOS NÃO-PERIGOSOS
CNAE Secundário 7: 3812-2/00 - COLETA DE RESÍDUOS PERIGOSOS
CNAE Secundário 8: 4211-1/01 - CONSTRUÇÃO DE RODOVIAS E FERROVIAS
CNAE Secundário 9: 4211-1/02 - PINTURA PARA SINALIZAÇÃO EM PISTAS RODOVIÁRIAS E
CNAE Secundário 10: 4213-8/00 - OBRAS DE URBANIZAÇÃO - RUAS, PRAÇAS E CALÇADAS
CNAE Secundário 11: 4221-9/01 - CONSTRUÇÃO DE BARRAGENS E REPRESAS PARA GERAÇÃO
CNAE Secundário 12: 4221-9/02 - CONSTRUÇÃO DE ESTAÇÕES E REDES DE DISTRIBUIÇÃO
CNAE Secundário 13: 4222-7/01 - CONSTRUÇÃO DE REDES DE ABASTECIMENTO DE ÁGUA,
CNAE Secundário 14: 4223-5/00 - CONSTRUÇÃO DE REDES DE TRANSPORTES POR DUTOS,
CNAE Secundário 15: 4299-5/01 - CONSTRUÇÃO DE INSTALAÇÕES ESPORTIVAS E
CNAE Secundário 16: 4299-5/99 - OUTRAS OBRAS DE ENGENHARIA CIVIL NÃO
CNAE Secundário 17: 4311-8/01 - DEMOLIÇÃO DE EDIFÍCIOS E OUTRAS ESTRUTURAS
CNAE Secundário 18: 4311-8/02 - PREPARAÇÃO DE CANTEIRO E LIMPEZA DE TERRENO
CNAE Secundário 19: 4312-6/00 - PERFURAÇÕES E SONDAGENS
CNAE Secundário 20: 4313-4/00 - OBRAS DE TERRAPLENAGEM
CNAE Secundário 21: 4321-5/00 - INSTALAÇÃO E MANUTENÇÃO ELÉTRICA

Emitido em: 25/07/2022 09:43

1 de 3

CPF: 890.049.813-49 Nome: CESARIO CARDOSO DIAS SOUSA

Relatório de Credenciamento

CNAE Secundário 22:	4322-3/01 - INSTALAÇÕES HIDRÁULICAS, SANITÁRIAS E DE GÁS
CNAE Secundário 23:	4322-3/02 - INSTALAÇÃO E MANUTENÇÃO DE SISTEMAS CENTRAIS DE
CNAE Secundário 24:	4322-3/03 - INSTALAÇÕES DE SISTEMA DE PREVENÇÃO CONTRA
CNAE Secundário 25:	4329-1/04 - MONTAGEM E INSTALAÇÃO DE SISTEMAS E
CNAE Secundário 26:	4330-4/02 - INSTALAÇÃO DE PORTAS, JANELAS, TETOS, DIVISÓRIAS E
CNAE Secundário 27:	4330-4/03 - OBRAS DE ACABAMENTO EM GESSO E ESTUQUE
CNAE Secundário 28:	4330-4/04 - SERVIÇOS DE PINTURA DE EDIFÍCIOS EM GERAL
CNAE Secundário 29:	4330-4/05 - APLICAÇÃO DE REVESTIMENTOS E DE RESINAS EM
CNAE Secundário 30:	4391-6/00 - OBRAS DE FUNDAÇÕES
CNAE Secundário 31:	4399-1/01 - ADMINISTRAÇÃO DE OBRAS
CNAE Secundário 32:	4399-1/02 - MONTAGEM E DESMONTAGEM DE ANDAIMES E OUTRAS
CNAE Secundário 33:	4399-1/03 - OBRAS DE ALVENARIA
CNAE Secundário 34:	4399-1/04 - SERVIÇOS DE OPERAÇÃO E FORNECIMENTO DE
CNAE Secundário 35:	4399-1/05 - PERFURAÇÃO E CONSTRUÇÃO DE POÇOS DE ÁGUA
CNAE Secundário 36:	4742-3/00 - COMÉRCIO VAREJISTA DE MATERIAL ELÉTRICO
CNAE Secundário 37:	4744-0/01 - COMÉRCIO VAREJISTA DE FERRAGENS E FERRAMENTAS
CNAE Secundário 38:	4744-0/03 - COMÉRCIO VAREJISTA DE MATERIAIS HIDRÁULICOS
CNAE Secundário 39:	4744-0/06 - COMÉRCIO VAREJISTA DE PEDRAS PARA REVESTIMENTO
CNAE Secundário 40:	4744-0/99 - COMÉRCIO VAREJISTA DE MATERIAIS DE CONSTRUÇÃO
CNAE Secundário 41:	4923-0/02 - SERVIÇO DE TRANSPORTE DE PASSAGEIROS - LOCAÇÃO DE
CNAE Secundário 42:	4924-8/00 - TRANSPORTE ESCOLAR
CNAE Secundário 43:	4929-9/01 - TRANSPORTE RODOVIÁRIO COLETIVO DE PASSAGEIROS,
CNAE Secundário 44:	4929-9/02 - TRANSPORTE RODOVIÁRIO COLETIVO DE PASSAGEIROS,
CNAE Secundário 45:	7112-0/00 - SERVIÇOS DE ENGENHARIA
CNAE Secundário 46:	7119-7/01 - SERVIÇOS DE CARTOGRAFIA, TOPOGRAFIA E GEODÉSIA
CNAE Secundário 47:	7119-7/03 - SERVIÇOS DE DESENHO TÉCNICO RELACIONADOS À
CNAE Secundário 48:	7711-0/00 - LOCAÇÃO DE AUTOMÓVEIS SEM CONDUTOR
CNAE Secundário 49:	7731-4/00 - ALUGUEL DE MÁQUINAS E EQUIPAMENTOS AGRÍCOLAS
CNAE Secundário 50:	7732-2/01 - ALUGUEL DE MÁQUINAS E EQUIPAMENTOS PARA
CNAE Secundário 51:	7732-2/02 - ALUGUEL DE ANDAIMES
CNAE Secundário 52:	7739-0/03 - ALUGUEL DE PALCOS, COBERTURAS E OUTRAS
CNAE Secundário 53:	7810-8/00 - SELEÇÃO E AGENCIAMENTO DE MÃO-DE-OBRA

Dados para Contato

CEP: 64.243-000
Endereço: RUA SANTA ISABEL, 235 - CENTRO
Município / UF: SÃO JOÃO DA FRONTEIRA / Piauí
Telefone: (86) 81023009
E-mail: eclconstrucoes2020@gmail.com

Dados do Responsável Legal

CPF: 890.049.813-49
Nome: CESARIO CARDOSO DIAS SOUSA

Relatório de Credenciamento

REDREIRAS/MA	
Proc.	231001/2022
FLS.	793
Rub.	2

Dados do Responsável pelo Cadastro

CPF: 890.049.813-49
Nome: CESARIO CARDOSO DIAS SOUSA
E-mail: eclconstrucoes2020@gmail.com

Sócios / Administradores

Dados do Sócio/Administrador 1

CPF: 890.049.813-49 Participação Societária: 100,00%
Nome: CESARIO CARDOSO DIAS SOUSA
Número do Documento: Órgão Expedidor:
Data de Expedição:
Estado Civil:
E-mail:



Ministério da Economia
Secretaria de Governo Digital
Departamento Nacional de Registro Empresarial e Integração
Secretaria do Desenvolvimento Econômico

Nº DO PROTOCOLO (Uso da Junta Comercial) **PEDREIRAS/MA**
Proc. 2311001 12022
FLS. 799
Rub. 1

NIRE (da sede ou filial, quando a sede for em outra UF) **23600099791**
Código da Natureza Jurídica **2305**
Nº de Matrícula do Agente Auxiliar do Comércio

1 - REQUERIMENTO

ILMO(A). SR.(A) PRESIDENTE DA Junta Comercial do Estado do Ceará

Nome: **E C L CONSTRUCOES & SERVICOS EIRELI**
(da Empresa ou do Agente Auxiliar do Comércio)



Nº FCN/REMP
CEE2200410154

requer a V.Sª o deferimento do seguinte ato:

Nº DE VIAS	CÓDIGO DO ATO	CÓDIGO DO EVENTO	QTDE	DESCRIÇÃO DO ATO / EVENTO
1	002			ALTERACAO
		051	1	CONSOLIDACAO DE CONTRATO/ESTATUTO
		038	1	TRANSFERENCIA DE SEDE PARA OUTRA UF

SAO JOAO DA FRONTEIRA
Local

30 Junho 2022
Data

Representante Legal da Empresa / Agente Auxiliar do Comércio:

Nome: _____
Assinatura: _____
Telefone de Contato: _____

2 - USO DA JUNTA COMERCIAL

DECISÃO SINGULAR DECISÃO COLEGIADA

Nome(s) Empresarial(ais) igual(ais) ou semelhante(s):

SIM _____ SIM _____

 NÃO _____ NÃO _____
Data Responsável Data Responsável

Processo em Ordem
À decisão

Data

Responsável

DECISÃO SINGULAR

Processo em exigência. (Vide despacho em folha anexa) 2ª Exigência 3ª Exigência 4ª Exigência 5ª Exigência
 Processo deferido. Publique-se e archive-se.
 Processo indeferido. Publique-se. _____
Data Responsável

DECISÃO COLEGIADA

Processo em exigência. (Vide despacho em folha anexa) 2ª Exigência 3ª Exigência 4ª Exigência 5ª Exigência
 Processo deferido. Publique-se e archive-se.
 Processo indeferido. Publique-se. _____
Data Vogal Vogal Vogal
Presidentes da _____ Turma

OBSERVAÇÕES



Junta Comercial do Estado do Ceará
Certifico registro sob o nº 5829061 em 30/06/2022 da Empresa E C L CONSTRUCOES & SERVICOS EIRELI, CNPJ 26825253000198 e protocolo 220949786 - 29/06/2022. Autenticação: 8229726579224488F8193D913A4B669225182BD. Lenira Cardoso de Alencar Seraine - Secretária-Geral. Para validar este documento, acesse <http://www.jucec.ce.gov.br> e informe nº do protocolo 22/094.978-6 e o código de segurança FB9e Esta cópia foi autenticada digitalmente e assinada em 30/06/2022 por Lenira Cardoso de Alencar Seraine, Secretária-Geral.



JUNTA COMERCIAL DO ESTADO DO CEARÁ

Registro Digital

Capa de Processo

PEDREIRAS/MA	
Proc.	2311001/2022
FLS.	795
Rub.	l

Identificação do Processo		
Número do Protocolo	Número do Processo Módulo Integrador	Data
22/094.978-6	CEE2200410154	29/06/2022

Identificação do(s) Assinante(s)		
CPF	Nome	Data Assinatura
890.049.813-49	CESARIO CARDOSO DIAS SOUSA	30/06/2022
Assinado utilizando o(s) seguinte(s) selo(s) do		
Selo Ouro - Certificado Digital, Selo Prata - Biometria Facial		

Junta Comercial do Estado do Ceará



6º ADITIVO AO CONTRATO SOCIAL DA EMPRESA "E C L CONSTRUÇÕES & SERVIÇOS EIRELI"
NIRE nº 23600099791

Pelo presente instrumento particular de alteração, o titular, o Sr **CESARIO CARDOSO DIAS SOUSA**, brasileiro, maior, casado em comunhão parcial de bens, empresário, nascido em 30/05/1980, portador do RG nº 2027841 SSPPI e inscrito no CPF sob nº 890.049.813-49, residente e domiciliado na Rua 18 de Dezembro, 877, Bairro Centro - CEP: 64.243-000 em São Joao das Fronteiras - PI, titular da EMPRESA INDIVIDUAL DE RESPONSABILIDADE LIMITADA (EIRELI), que gira sob a denominação social de **E C L CONSTRUÇÕES & SERVIÇOS EIRELI**, com sede e foro jurídico na Rua Antonio Nunes de Menezes, nº 1211, B, Bairro Seminário, TIANGUÁ/CE, CEP:62.327- 200, contrato social arquivado na Junta Comercial do Estado do Ceará sob o NIRE nº 23600099791 e no Cadastro Nacional de Pessoas Jurídicas sob o nº 26.825.253/0001-98, RESOLVE a partir desta data fazer a seguinte alteração mediante a cláusula e condição a seguir:

Cláusula 1ª - Pela presente alteração a empresa delibera a transferência de sua sede comercial para a Cidade de São João da Fronteira, no Estado do Piauí, na Rua Santa Isabel, 235, bairro Centro, CEP: 64.243-000.

Cláusula 2ª - Permanecem em vigor todas as demais condições presentes nas cláusulas do Contrato Social e, não alteradas por este instrumento contratual.

CONSOLIDAÇÃO

Pelo presente instrumento particular de alteração, o titular, o Sr **CESARIO CARDOSO DIAS SOUSA**, brasileiro, maior, casado em comunhão parcial de bens, empresário, nascido em 30/05/1980, portador do RG nº 2027841 SSPPI e inscrito no CPF sob nº 890.049.813-49, residente e domiciliado na Rua 18 de Dezembro, 877, Bairro Centro - CEP: 64.243-000 em São Joao das Fronteiras - PI, titular da EMPRESA INDIVIDUAL DE RESPONSABILIDADE LIMITADA (EIRELI), que gira sob a denominação social de **E C L CONSTRUÇÕES & SERVIÇOS EIRELI**, com sede e foro jurídico na Rua Santa Isabel, 235, bairro Centro, Cidade de São João da Fronteira, no Estado do Piauí CEP: 64.243-000, contrato social arquivado na Junta Comercial do Estado do Ceará sob o NIRE nº 23600099791 e no Cadastro Nacional de Pessoas Jurídicas sob o nº 26.825.253/0001-98, RESOLVE na melhor forma CONSOLIDAR seu contrato social e o faz mediante as seguintes cláusulas e condições:

Cláusula 1ª - A empresa adota o nome empresarial de **E C L CONSTRUÇÕES & SERVIÇOS EIRELI**.



Parágrafo Único: A empresa tem como nome fantasia **E C L CONSTRUÇÕES & SERVIÇOS**.

Cláusula 2ª - O objeto é **4120400** - CONSTRUCAO DE EDIFICIOS 0161003 SERVICO DE CORTE, PLANTIO, CAPINA MANUAL, CAPINA QUIMICA, **4299501** - CONSTRUCOES DE INSTALACOES ESPORTIVAS E RECREATIVAS, **4213800** - OBRAS DE URBANIZACAO RUAS PRACAS E CALCADAS, **4211101** - CONSTRUCOES DE RODOVIAS E FERROVIAS, **4211102** - PINTURAS PARA SINALIZACAO EM PISTAS RODOVIARIAS E AEROPORTOS, **4221901** - CONSTRUCAO DE BARRAGENS E REPRESAS PARA GERACAO DE ENERGIA ELETRICA, **4221902** - CONSTRUCAO DE ESTACAO E REDES DE DISTRIBUICAO DE ENERGIA ELETRICA, **4222701** - CONSTRUCAO DE REDES DE ABASTECIMENTO DE AGUA COLETA DE ESGOTO E CONSTRUCAO CORRELATAS EXCETO OBRAS DE IRRIGACAO, **4223500** - CONSTRUCAO DE REDES DE TRANSPORTES POR DUTOS EXCETO PARA AGUA E ESGOTO, **4311801** - DEMOLICAO DE EDIFICIOS E OUTRAS ESTRUTURAS, **4311802** - PREPARACAO DE CANTEIRO E LIMPEZA DE TERRENOS, **3701100** - GESTAO DE REDES DE ESGOTOS, **3702900** - ATIVIDADES RELACIONADAS A ESGOTO, EXCETO A GESTAO DE REDES, **4744099** - COMERCIO VAREJISTA DE MATERIAIS DE CONSTRUCAO, **4312600** - PERFURACOES E SONDAGENS, **4313400** - OBRAS DE TERRAPLANAGEM, **4321500** - INSTALACAO E MANUTENCAO ELETRICA, **4322301** - INSTALACOES HIDRAULICAS SANITARIAS E DE GAS, **4322302** - INSTALACAO E MANUTENCAO DE SISTEMAS CENTRAIS DE AR CONDICIONADOS DE VENTILACAO E REFRIGERACAO, **4322303** - INSTALACOES DE SISTEMA DE PREVENCAO CONTRA INCENDIOS, **4329104** - MONTAGEM E INSTALACAO DE SISTEMA E EQUIPAMENTOS DE ILUMINACAO E SINALIZACAO EM VIAS PUBLICAS PORTOS E AEROPORTOS, **4330402** - INSTALACAO DE PORTAS JANELAS TETOS DIVISORIAS E ARMARIOS EMBUTIDOS DE QUALQUER MATERIAL, **4330403** - OBRAS DE ACABAMENTO EM GESSO E ESTUQUE, **4330404** - SERVICOS DE PINTURA DE EDIFICIOS, **4330405** - APLICACAO DE REVESTIMENTOS E DE RESINAS EM INTERIORES E EXTERIORES, **4391600** - OBRAS DE FUNDACAO, **4399101** - ADMINISTRACAO DE OBRAS, **4399102** - MONTAGEM E DESMONTAGEM DE ANDAIMES E OUTRAS ESTRUTURAS TEMPORARIAS, **4399103** - OBRAS DE ALVENARIA, **4399104** - SERVICOS DE OPERACAO E FORNECIMENTO DE EQUIPAMENTOS PARA TRANSPORTE E ELEVACAO DE CARGAS E PESSOAS PARA USO EM OBRAS, **4399105** - PERFURACAO E CONSTRUCAO DE POCOS DE AGUA, **3600601** - CAPTACAO TRATAMENTO E DISTRIBUICAO DE AGUA, **3600602** - DISTRUBUICAO DE AGUA POR CAMINHOES, **4742300** - COMERCIO VAREJISTA DE MATERIAL ELETRICO, **4744001** - COMERCIO VAREJISTA DE FERRAGENS E FERRAMENTAS, **4744006** - COMERCIO VAREJISTA E PEDRAS PARA REVESTIMENTOS, **7711000** - LOCACAO DE AUTOMOVEIS SEM CONDUTOR, **7731400** - ALUGUEL DE MAQUINAS E EQUIPAMENTOS AGRICOLAS SEM OPERADOR, **7732201** - ALUGUEL DE MAQUINAS E EQUIPAMENTOS PARA CONSTRUCAO SEM OPERADOR EXCETO ANDAIMES, **7732202** - ALUGUEL DE ANDAIMES, **7739003** - ALUGUEL DE PALCOS COBERTURAS E OUTRAS ESTRUTURAS DE USO TEMPORARIO EXCETO ANDAIMES, **7810800** - SELECAO E AGENCIAMENTO DE MAO DE OBRA, **4923002** - SERVICOS DE TRANSPORTE DE PASSAGEIROS LOCACAO DE AUTOMOVEIS COM MOTORISTA, **4929902** - TRANSPORTE RODOVIARIO COLETIVO DE PASSAGEIROS SOB REGIME DE FRETAMENTO INTERMUNICIPAL

6º Aditivo

Página 2/4



Junta Comercial do Estado do Ceará

Certifico registro sob o nº 5829061 em 30/06/2022 da Empresa E C L CONSTRUCOES & SERVICOS EIRELI, CNPJ 26825253000198 e protocolo 220949786 - 29/06/2022. Autenticação: 8229726579224488F8193D913A4B669225182BD. Lenira Cardoso de Alencar Seraine - Secretária-Geral. Para validar este documento, acesse <http://www.jucec.ce.gov.br> e informe nº do protocolo 22/094.978-6 e o código de segurança FB9e Esta cópia foi autenticada digitalmente e assinada em 30/06/2022 por Lenira Cardoso de Alencar Seraine Secretária-Geral.

pág 4/9

PEDREIRAS/MA	
Proc.	2311001/2022
FLS.	193
Rub.	1

INTERESTADUAL E INTERNACIONAL, 4744003 - COMERCIO VAREJISTA DE MATERIAIS HIDRAULICOS, 4299599
OUTRAS OBRAS DE ENGENHARIA CIVIL, 3811400 - COLETA DE RESIDUOS NAO PERIGOSOS, 3812200 - COLETA DE
RESIDUOS PERIGOSOS, 7119701 - SERVICOS DE CATOGRAFIA TOPOGRAFIA E GEODESIA, 7112000 - SERVICOS DE
ENGENHARIA, 7119703 - SERVICOS DE DESENHO TECNICO RELACIONADOS A ARQUITETURA E ENGENHARIA
4924800 - TRANSPORTE ESCOLAR E 4929901 - TRANSPORTE RODOVIARIO COLETIVO DE PASSAGEIROS SOB
REGIME DE FRETAMENTO MUNICIPAL.

Cláusula 3ª - A sede da empresa é na Rua Santa Isabel, 235, bairro Centro, Cidade de São João da Fronteira, no Estado do Piauí CEP: 64.243-000.

Cláusula 4ª - A empresa iniciou suas atividades em 09/01/2017 e seu prazo de duração é indeterminado.

Cláusula 5ª - O capital é de R\$ 2.000.000,00 (dois milhões de reais), totalmente integralizado neste ato em moeda corrente do País.

Cláusula 6ª - A administração da empresa cabe ao seu titular já qualificado acima, com os poderes e atribuições de representação ativa e passiva, judicial e extrajudicial, podendo praticar todos os atos compreendidos no objeto.

Cláusula 7ª - Ao término de cada exercício social, em 31 de dezembro, proceder-se-á a elaboração do inventário, do balanço patrimonial e do balanço de resultado econômico.

Cláusula 8ª - O signatário do presente ato declara que o movimento da receita bruta anual da empresa não excederá o limite fixado no inciso II do art. 3º da Lei Complementar nº 123 de 14 de dezembro de 2006, e que não se enquadra em qualquer das hipóteses de exclusão relacionadas no § 4º do art. 3º da mencionada lei.

Cláusula 9ª - A empresa poderá a qualquer tempo, abrir ou fechar filial ou outra dependência, mediante ato de alteração do ato constitutivo.

Cláusula 10ª - O titular da empresa declara, sob as penas da lei, de que não está impedido de exercer a administração da empresa, por lei especial, ou em virtude de condenação criminal, ou por se encontrar sob os efeitos dela, a pena que vede, ainda que temporariamente, o acesso a cargos públicos; ou por crime falimentar de

6º Aditivo

Página 3/4



Junta Comercial do Estado do Ceará
Certifico registro sob o nº 5829061 em 30/06/2022 da Empresa E C L CONSTRUCOES & SERVICOS EIRELI, CNPJ 26825253000198 e protocolo 220949786 - 29/06/2022. Autenticação: 8229726579224488F8193D913A4B669225182BD. Lenira Cardoso de Alencar Seraine - Secretária-Geral. Para validar este documento, acesse <http://www.jucec.ce.gov.br> e informe nº do protocolo 22/094.978-6 e o código de segurança FB9e Esta cópia foi autenticada digitalmente e assinada em 30/06/2022 por Lenira Cardoso de Alencar Seraine, Secretária-Geral.

pág. 5/9

prevaricação, peita ou suborno, concussão, peculato, ou contra a economia popular, contra o sistema financeiro nacional, contra normas de defesa da concorrência, contra as relações de consumo, fé pública, ou a propriedade.

Cláusula 11ª - O titular da empresa declara, sob as penas da lei, que não figura como titular de nenhuma outra empresa individual de responsabilidade limitada.

Cláusula 12ª - Fica eleito o foro de TIANGUA - CE para o exercício e o cumprimento dos direitos e obrigações resultantes deste ato de constituição.

Tianguá - Ceará, 23 de junho de 2022.

CESARIO CARDOSO DIAS SOUSA

RG nº 2027841 SSPPI e inscrito no CPF sob nº 890.049.813-49

Titular





JUNTA COMERCIAL DO ESTADO DO CEARÁ

Registro Digital

Documento Principal

PEDREIRAS/MA	
Proc.	22/094/2022
FLS.	300
Rub.	

Identificação do Processo		
Número do Protocolo	Número do Processo Módulo Integrador	Data
22/094.978-6	CEE2200410154	29/06/2022

Identificação do(s) Assinante(s)		
CPF	Nome	Data Assinatura
890.049.813-49	CESARIO CARDOSO DIAS SOUSA	30/06/2022

Assinado utilizando o(s) seguinte(s) selo(s) do gov.br

Selo Ouro - Certificado Digital, Selo Prata - Biometria Facial

Junta Comercial do Estado do Ceará



Junta Comercial do Estado do Ceará

Certifico registro sob o nº 5829061 em 30/06/2022 da Empresa E C L CONSTRUCOES & SERVICOS EIRELI, CNPJ 26825253000198 e protocolo 220949786 - 29/06/2022. Autenticação: 8229726579224488F8193D913A4B669225182BD. Lenira Cardoso de Alencar Seraine - Secretária-Geral. Para validar este documento, acesse <http://www.jucec.ce.gov.br> e informe nº do protocolo 22/094.978-6 e o código de segurança FB9e Esta cópia foi autenticada digitalmente e assinada em 30/06/2022 por Lenira Cardoso de Alencar Seraine Secretária-Geral.





TERMO DE AUTENTICAÇÃO - REGISTRO DIGITAL

Certifico que o ato, assinado digitalmente, da empresa E C L CONSTRUCOES & SERVICOS EIRELI, de CNPJ 26.825.253/0001-98 e protocolado sob o número 22/094.978-6 em 29/06/2022, encontra-se registrado na Junta Comercial sob o número 5829061, em 30/06/2022. O ato foi deferido eletronicamente pelo examinador Évora Máximo De Carvalho.

Certifica o registro, a Secretária-Geral, Lenira Cardoso de Alencar Seraine. Para sua validação, deverá ser acessado o site eletrônico do Portal de Serviços / Validar Documentos (<https://portalservicos.jucec.ce.gov.br/Portal/pages/imagemProcesso/viaUnica.jsf>) e informar o número de protocolo e chave de segurança.

Capa de Processo

Assinante(s)		
CPF	Nome	Data Assinatura
890.049.813-49	CESARIO CARDOSO DIAS SOUSA	30/06/2022
Assinado utilizando o(s) seguinte(s) selo(s) do <u>m</u>		
Selo Ouro - Certificado Digital, Selo Prata - Biometria Facial		

Documento Principal

Assinante(s)		
CPF	Nome	Data Assinatura
890.049.813-49	CESARIO CARDOSO DIAS SOUSA	30/06/2022
Assinado utilizando o(s) seguinte(s) selo(s) do <u>m</u>		
Selo Ouro - Certificado Digital, Selo Prata - Biometria Facial		

Data de início dos efeitos do registro (art. 36, Lei 8.934/1994): 23/06/2022



Documento assinado eletronicamente por Évora Máximo De Carvalho, Servidor(a) Público(a), em 30/06/2022, às 17:25.



A autenticidade desse documento pode ser conferida no portal de serviços da jucec informando o número do protocolo 22/094.978-6.

(Handwritten signatures and initials)





JUNTA COMERCIAL DO ESTADO DO CEARÁ

Registro Digital

PEDREIRAS/MA	
Procedimento	22/001/2022
PLS.	802/2022
F. Sub.	2
Rub.	

O ato foi assinado digitalmente por :

Identificação do(s) Assinante(s)	
CPF	Nome
236.117.073-68	LENIRA CARDOSO DE ALENCAR SERAINE

Junta Comercial do Estado do Ceará

Fortaleza, quinta-feira, 30 de junho de 2022



Junta Comercial do Estado do Ceará

Certifico registro sob o nº 5829061 em 30/06/2022 da Empresa E C L CONSTRUCOES & SERVICOS EIRELI, CNPJ 26825253000198 e protocolo 220949786 - 29/06/2022. Autenticação: 8229726579224488F8193D913A4B669225182BD. Lenira Cardoso de Alencar Seraine - Secretária-Geral. Para validar este documento, acesse <http://www.jucec.ce.gov.br> e informe nº do protocolo 22/094.978-6 e o código de segurança FB9e Esta cópia foi autenticada digitalmente e assinada em 30/06/2022 por Lenira Cardoso de Alencar Seraine Secretária-Geral.

(Handwritten mark)

(Handwritten signature)



MINISTÉRIO DA ECONOMIA
Secretaria Especial de Desburocratização, Gestão e Governo Digital
Secretaria de Governo Digital
Departamento Nacional de Registro Empresarial e Integração

PEDREIRAS/MA
Proc. 211001/2022
FLS. 803
Rub. _____

AUTENTICAÇÃO DO REGISTRO DIGITAL

A Junta Comercial Estado do Piauí certifica que, em 06/07/2022, foi realizado o registro para a empresa E C L CONSTRUCOES & SERVICOS EIRELI, CNPJ 26.825.253/0001-98.



CERTIFICO O REGISTRO EM 06/07/2022 09:53 SOB N° 22600085714.
PROTOCOLO: 220434743 DE 02/07/2022.
CÓDIGO DE VERIFICAÇÃO: 12208676283. CNPJ DA SEDE: 26825253000198.
NIRE: 22600085714. COM EFEITOS DO REGISTRO EM: 23/06/2022.
E C L CONSTRUCOES & SERVICOS EIRELI

MATEUS FRANCISCO SANTOS RUFINO VIEIRA
SECRETÁRIO-GERAL
www.piauidigital.pi.gov.br

A validade deste documento, se impresso, fica sujeita à comprovação de sua autenticidade nos respectivos portais, informando seus respectivos códigos de verificação.



REPÚBLICA FEDERATIVA DO BRASIL
CADASTRO NACIONAL DA PESSOA JURÍDICA

PEDREIRAS/MA
Proc. 21101 /2022
FLS. 301
Rub. 1

NÚMERO DE INSCRIÇÃO 26.825.253/0001-98 MATRIZ	COMPROVANTE DE INSCRIÇÃO E DE SITUAÇÃO CADASTRAL	DATA DE ABERTURA 09/01/2017
---	---	--------------------------------

NOME EMPRESARIAL
E C L CONSTRUCOES & SERVICOS EIRELI

TÍTULO DO ESTABELECIMENTO (NOME DE FANTASIA) ECL CONSTRUCOES & SERVICOS	PORTE EPP
--	--------------

CÓDIGO E DESCRIÇÃO DA ATIVIDADE ECONÔMICA PRINCIPAL
41.20-4-00 - Construção de edifícios

CÓDIGO E DESCRIÇÃO DAS ATIVIDADES ECONÔMICAS SECUNDÁRIAS

- 01.61-0-03 - Serviço de preparação de terreno, cultivo e colheita
- 36.00-6-01 - Captação, tratamento e distribuição de água
- 36.00-6-02 - Distribuição de água por caminhões
- 37.01-1-00 - Gestão de redes de esgoto
- 37.02-9-00 - Atividades relacionadas a esgoto, exceto a gestão de redes
- 38.11-4-00 - Coleta de resíduos não-perigosos
- 38.12-2-00 - Coleta de resíduos perigosos
- 42.11-1-01 - Construção de rodovias e ferrovias
- 42.11-1-02 - Pintura para sinalização em pistas rodoviárias e aeroportos
- 42.13-8-00 - Obras de urbanização - ruas, praças e calçadas
- 42.21-9-01 - Construção de barragens e represas para geração de energia elétrica
- 42.21-9-02 - Construção de estações e redes de distribuição de energia elétrica
- 42.22-7-01 - Construção de redes de abastecimento de água, coleta de esgoto e construções correlatas, exceto obras de irrigação
- 42.23-5-00 - Construção de redes de transportes por dutos, exceto para água e esgoto
- 42.99-5-01 - Construção de instalações esportivas e recreativas
- 42.99-5-99 - Outras obras de engenharia civil não especificadas anteriormente
- 43.11-8-01 - Demolição de edifícios e outras estruturas
- 43.11-8-02 - Preparação de canteiro e limpeza de terreno
- 43.12-6-00 - Perfurações e sondagens
- 43.13-4-00 - Obras de terraplenagem

CÓDIGO E DESCRIÇÃO DA NATUREZA JURÍDICA
230-5 - Empresa Individual de Responsabilidade Limitada (de Natureza Empresári

LOGRADOURO R SANTA ISABEL	NÚMERO 235	COMPLEMENTO *****
------------------------------	---------------	----------------------

CEP 64.243-000	BAIRRO/DISTRITO CENTRO	MUNICÍPIO SAO JOAO DA FRONTEIRA	UF PI
-------------------	---------------------------	------------------------------------	----------

ENDEREÇO ELETRÔNICO ECLCONSTRUCOES2020@GMAIL.COM	TELEFONE (86) 8102-3009
---	----------------------------

ENTE FEDERATIVO RESPONSÁVEL (EFR)

SITUAÇÃO CADASTRAL ATIVA	DATA DA SITUAÇÃO CADASTRAL 01/02/2022
-----------------------------	--

MOTIVO DE SITUAÇÃO CADASTRAL

SITUAÇÃO ESPECIAL *****	DATA DA SITUAÇÃO ESPECIAL *****
----------------------------	------------------------------------

Aprovado pela Instrução Normativa RFB nº 1.863, de 27 de dezembro de 2018.

Emitido no dia 25/07/2022 às 07:45:44 (data e hora de Brasília).

Página: 1/3



REPÚBLICA FEDERATIVA DO BRASIL
CADASTRO NACIONAL DA PESSOA JURÍDICA

PEDREIRASIMA
Proc. 211001/2022
FLS. 805
Rub. 2

NÚMERO DE INSCRIÇÃO 26.825.253/0001-98 MATRIZ	COMPROVANTE DE INSCRIÇÃO E DE SITUAÇÃO CADASTRAL	DATA DE ABERTURA 09/01/2017
---	---	--------------------------------

NOME EMPRESARIAL
E C L CONSTRUCOES & SERVICOS EIRELI

CÓDIGO E DESCRIÇÃO DAS ATIVIDADES ECONÔMICAS SECUNDÁRIAS
 43.21-5-00 - Instalação e manutenção elétrica
 43.22-3-01 - Instalações hidráulicas, sanitárias e de gás
 43.22-3-02 - Instalação e manutenção de sistemas centrais de ar condicionado, de ventilação e refrigeração
 43.22-3-03 - Instalações de sistema de prevenção contra incêndio
 43.29-1-04 - Montagem e instalação de sistemas e equipamentos de iluminação e sinalização em vias públicas, portos e aeroportos
 43.30-4-02 - Instalação de portas, janelas, tetos, divisórias e armários embutidos de qualquer material
 43.30-4-03 - Obras de acabamento em gesso e estuque
 43.30-4-04 - Serviços de pintura de edifícios em geral
 43.30-4-05 - Aplicação de revestimentos e de resinas em interiores e exteriores
 43.91-6-00 - Obras de fundações
 43.99-1-01 - Administração de obras
 43.99-1-02 - Montagem e desmontagem de andaimes e outras estruturas temporárias
 43.99-1-03 - Obras de alvenaria
 43.99-1-04 - Serviços de operação e fornecimento de equipamentos para transporte e elevação de cargas e pessoas para uso em obras
 43.99-1-05 - Perfuração e construção de poços de água
 47.42-3-00 - Comércio varejista de material elétrico (Dispensada *)
 47.44-0-01 - Comércio varejista de ferragens e ferramentas (Dispensada *)
 47.44-0-03 - Comércio varejista de materiais hidráulicos (Dispensada *)
 47.44-0-06 - Comércio varejista de pedras para revestimento (Dispensada *)
 47.44-0-99 - Comércio varejista de materiais de construção em geral (Dispensada *)

CÓDIGO E DESCRIÇÃO DA NATUREZA JURÍDICA
230-5 - Empresa Individual de Responsabilidade Limitada (de Natureza Empresári

LOGRADOURO
R SANTA ISABEL

NÚMERO
235

COMPLEMENTO

CEP
64.243-000

BAIRRO/DISTRITO
CENTRO

MUNICÍPIO
SAO JOAO DA FRONTEIRA

UF
PI

ENDEREÇO ELETRÔNICO
ECLCONSTRUCOES2020@GMAIL.COM

TELEFONE
(86) 8102-3009

ENTE FEDERATIVO RESPONSÁVEL (EFR)

SITUAÇÃO CADASTRAL
ATIVA

DATA DA SITUAÇÃO CADASTRAL
01/02/2022

MOTIVO DE SITUAÇÃO CADASTRAL

SITUAÇÃO ESPECIAL

DATA DA SITUAÇÃO ESPECIAL

Aprovado pela Instrução Normativa RFB nº 1.863, de 27 de dezembro de 2018.

Emitido no dia 25/07/2022 às 07:45:44 (data e hora de Brasília).

Página: 2/3



REPÚBLICA FEDERATIVA DO BRASIL
CADASTRO NACIONAL DA PESSOA JURÍDICA

PEDREIRAS/MA
Proc. 2311001/2022
FLS. 806
Rub. 1

NÚMERO DE INSCRIÇÃO 26.825.253/0001-98 MATRIZ	COMPROVANTE DE INSCRIÇÃO E DE SITUAÇÃO CADASTRAL	DATA DE ABERTURA 09/01/2017
---	---	--------------------------------

NOME EMPRESARIAL
E C L CONSTRUCOES & SERVICOS EIRELI

CÓDIGO E DESCRIÇÃO DAS ATIVIDADES ECONÔMICAS SECUNDÁRIAS
 49.23-0-02 - Serviço de transporte de passageiros - locação de automóveis com motorista
 49.24-8-00 - Transporte escolar
 49.29-9-01 - Transporte rodoviário coletivo de passageiros, sob regime de fretamento, municipal
 49.29-9-02 - Transporte rodoviário coletivo de passageiros, sob regime de fretamento, intermunicipal, interestadual e internacional
 71.12-0-00 - Serviços de engenharia (Dispensada *)
 71.19-7-01 - Serviços de cartografia, topografia e geodésia (Dispensada *)
 71.19-7-03 - Serviços de desenho técnico relacionados à arquitetura e engenharia (Dispensada *)
 77.11-0-00 - Locação de automóveis sem condutor
 77.31-4-00 - Aluguel de máquinas e equipamentos agrícolas sem operador
 77.32-2-01 - Aluguel de máquinas e equipamentos para construção sem operador, exceto andaimes
 77.32-2-02 - Aluguel de andaimes
 77.39-0-03 - Aluguel de palcos, coberturas e outras estruturas de uso temporário, exceto andaimes
 78.10-8-00 - Seleção e agenciamento de mão-de-obra

CÓDIGO E DESCRIÇÃO DA NATUREZA JURÍDICA
230-5 - Empresa Individual de Responsabilidade Limitada (de Natureza Empresári

LOGRADOURO R SANTA ISABEL	NÚMERO 235	COMPLEMENTO *****
------------------------------	---------------	----------------------

CEP 64.243-000	BAIRRO/DISTRITO CENTRO	MUNICÍPIO SAO JOAO DA FRONTEIRA	UF PI
-------------------	---------------------------	------------------------------------	----------

ENDEREÇO ELETRÔNICO ECLCONSTRUCOES2020@GMAIL.COM	TELEFONE (86) 8102-3009
---	----------------------------

ENTE FEDERATIVO RESPONSÁVEL (EFR)

SITUAÇÃO CADASTRAL ATIVA	DATA DA SITUAÇÃO CADASTRAL 01/02/2022
-----------------------------	--

MOTIVO DE SITUAÇÃO CADASTRAL

SITUAÇÃO ESPECIAL *****	DATA DA SITUAÇÃO ESPECIAL *****
----------------------------	------------------------------------

(*) A dispensa de alvarás e licenças é direito do empreendedor que atende aos requisitos constantes na Resolução CGSIM nº 51, de 11 de junho de 2019, ou da legislação própria encaminhada ao CGSIM pelos entes federativos, não tendo a Receita Federal qualquer responsabilidade quanto às atividades dispensadas.

Aprovado pela Instrução Normativa RFB nº 1.863, de 27 de dezembro de 2018.

Emitido no dia 25/07/2022 às 07:45:44 (data e hora de Brasília).

Página: 3/3

PEDREIRAS/MA	
Proc.	211001/2022
FLS.	801
Rub.	l

Consulta Quadro de Sócios e Administradores - QSA

CNPJ: 26.825.253/0001-98
NOME EMPRESARIAL: E C L CONSTRUCOES & SERVICOS EIRELI
CAPITAL SOCIAL: R\$2.000.000,00 (Dois milhões de reais)

O Quadro de Sócios e Administradores(QSA) constante da base de dados do Cadastro Nacional da Pessoa Jurídica (CNPJ) é o seguinte:

Nome/Nome Empresarial: CESARIO CARDOSO DIAS SOUSA
Qualificação: 65-Titular Pessoa Física Residente ou Domiciliado no Brasil

Para informações relativas à participação no QSA, acessar o e-CAC com certificado digital ou comparecer a uma unidade da RFB.

Emitido no dia 25/07/2022 às 07:47 (data e hora de Brasília).

B
[Handwritten signatures and marks]

CNH Digital

Departamento Nacional de Trânsito

PEDREIRAS/MA
Proc. 2311001 /2022
FLS. 808
Rub. t

REPUBLICA FEDERATIVA DO BRASIL
MINISTÉRIO DA INFRAESTRUTURA
DEPARTAMENTO NACIONAL DE TRÂNSITO
CARTEIRA NACIONAL DE HABILITAÇÃO

PIAUÍ

NOME: CEZARIO CARDOSO DIAS SOUSA

DOC. IDENTIDADE/ORG. EMISSOR/LF: 2202841 DSP PI

CPF: 990.049.815-89 DATA NASCIMENTO: 30/05/1980

RESIDÊNCIA: FRANCISCO DAS CHAGAS SOUSA
MARIA DO CARMO DIAS SOUSA

PERMISSÃO: ACC: CAT. HAB: AP

Nº REGISTRO: 02467783851 VALIDADE: 10/10/2024 Nº HABILITAÇÃO: 01/08/2002

OBSERVAÇÕES:

Cezario Cardoso Dias Sousa
ASSINATURA DO PORTADOR

LOCAL: PIRACRUÇA, PI DATA EMISSÃO: 11/10/2019

ASSINADO DIGITALMENTE
DEPARTAMENTO ESTADUAL DE TRÂNSITO


09028543411
P1320852893

PIAUI

DENATRAN CONTRAN

VÁLIDA EM TODO O TERRITÓRIO NACIONAL
1922443519

QR-CODE

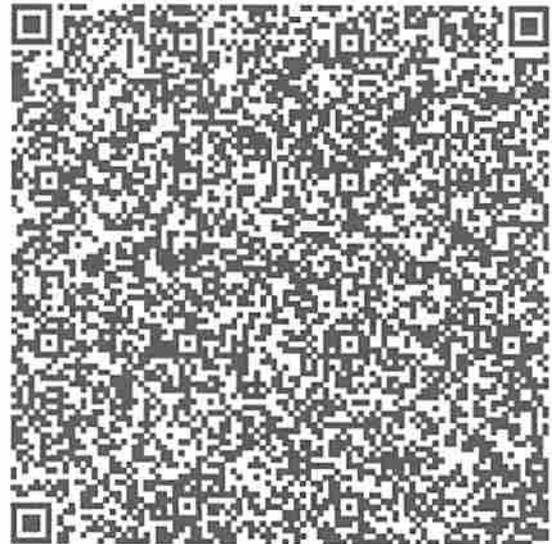

Documento assinado com certificado digital em conformidade com a Medida Provisória nº 2200-2/2001. Sua validade poderá ser confirmada por meio do programa Assinador Serpro.

As orientações para instalar o Assinador Serpro e realizar a validação do documento digital estão disponíveis em: < <http://www.serpro.gov.br/assinador-digital> >, opção Validar Assinatura.

SERPRO / DENATRAN

φ

A

B

[Handwritten signature]

[Handwritten signature]

[Handwritten signature]



Governo do Estado do Piauí
Secretaria Especial da Micro e Pequena Empresa - SEMPE
Junta Comercial do Estado do Piauí



Proc.	2311001 12022
FLS.	809
Rub.	1

CERTIDÃO SIMPLIFICADA

Sistema Nacional de Registro de Empresas Mercantis - SINREM

Certificamos que as informações abaixo constam dos documentos arquivados nesta Junta Comercial e são vigentes na data da sua expedição.

Nome Empresarial: E C L CONSTRUÇÕES & SERVIÇOS EIRELI		Protocolo: PIC2201728576	
Natureza Jurídica: Empresa Individual de Responsabilidade Limitada (de Natureza Empresária)			
NIRE (Sede) 22600085714	CNPJ 26.825.253/0001-98	Arquivamento do Ato Constitutivo 06/07/2022	Início de Atividade 09/01/2017
Endereço Completo Rua SANTA ISABEL, Nº 235, CENTRO - São João da Fronteira/PI - CEP 64243-000			
Objeto 4120400 CONSTRUÇÃO DE EDIFÍCIOS 0161003 SERVIÇO DE CORTE, PLANTIO, CAPINA MANUAL, CAPINA QUÍMICA 4299501 CONSTRUÇÕES DE INSTALAÇÕES ESPORTIVAS E RECREATIVAS 4213800 OBRAS DE URBANIZAÇÃO RUAS PRACAS E CALÇADAS 4211101 CONSTRUÇÕES DE RODOVIAS E FERROVIAS 4211102 PINTURAS PARA SINALIZAÇÃO EM PISTAS RODOVIARIAS E AEROPORTOS 4221901 CONSTRUÇÃO DE BARRAGENS E REPRESAS PARA GERAÇÃO DE ENERGIA ELÉTRICA 4221902 CONSTRUÇÃO DE ESTÁGIO E REDES DE DISTRIBUIÇÃO DE ENERGIA ELÉTRICA 4222701 CONSTRUÇÃO DE REDES DE ABASTECIMENTO DE ÁGUA COLETA DE ESGOTO E CONSTRUÇÃO CORRELATAS EXCETO OBRAS DE IRRIGAÇÃO 4223500 CONSTRUÇÃO DE REDES DE TRANSPORTES POR DUTOS EXCETO PARA ÁGUA E ESGOTO 4311801 DEMOLIÇÃO DE EDIFÍCIOS E OUTRAS ESTRUTURAS 4311802 PREPARAÇÃO DE CANTEIRO E LIMPEZA DE TERRENOS 3701100 GESTÃO DE REDES DE ESGOTOS 3702900 ATIVIDADES RELACIONADAS A ESGOTO, EXCETO A GESTÃO DE REDES 4744099 COMÉRCIO VAREJISTA DE MATERIAIS DE CONSTRUÇÃO 4312600 PERFURAÇÕES E SONDAJENS 4313400 OBRAS DE TERRAPLANAGEM 4321500 INSTALAÇÃO E MANUTENÇÃO ELÉTRICA 4322301 INSTALAÇÕES HIDRÁULICAS SANITÁRIAS E DE GÁS 4322302 INSTALAÇÃO E MANUTENÇÃO DE SISTEMAS CENTRAIS DE AR CONDICIONADOS DE VENTILAÇÃO E REFRIGERAÇÃO 4322303 INSTALAÇÕES DE SISTEMA DE PREVENÇÃO CONTRA INCÊNDIOS 4329104 MONTAGEM E INSTALAÇÃO DE SISTEMA E EQUIPAMENTOS DE ILUMINAÇÃO E SINALIZAÇÃO EM VIAS PÚBLICAS PORTOS E AEROPORTOS 4330402 INSTALAÇÃO DE PORTAS JANELAS TETOS DIVISÓRIAS E ARMÁRIOS EMBUTIDOS DE QUALQUER MATERIAL 4330403 OBRAS DE ACABAMENTO EM GESSO E ESTUQUE 4330404 SERVIÇOS DE PINTURA DE EDIFÍCIOS 4330405 APLICAÇÃO DE REVESTIMENTOS E DE RESINAS EM INTERIORES E EXTERIORES 4391600 OBRAS DE FUNDAÇÃO 4399101 ADMINISTRAÇÃO DE OBRAS 4399102 MONTAGEM E DESMONTAGEM DE ANDAIMES E OUTRAS ESTRUTURAS TEMPORÁRIAS 4399103 OBRAS DE ALVENARIA 4399104 SERVIÇOS DE OPERAÇÃO E FORNECIMENTO DE EQUIPAMENTOS PARA TRANSPORTE E ELEVACÃO DE CARGAS E PESSOAS PARA USO EM OBRAS 4399105 PERFURAÇÃO E CONSTRUÇÃO DE POCOS DE ÁGUA 3600601 CAPTAÇÃO TRATAMENTO E DISTRIBUIÇÃO DE ÁGUA 3600602 DISTRIBUIÇÃO DE ÁGUA POR CAMINHOS 4742300 COMÉRCIO VAREJISTA DE MATERIAL ELÉTRICO 4744001 COMÉRCIO VAREJISTA DE FERRAGENS E FERRAMENTAS 4744006 COMÉRCIO VAREJISTA E PEDRAS PARA REVESTIMENTOS 7711000 LOCAÇÃO DE AUTOMÓVEIS SEM CONDUTOR 7731400 ALUGUEL DE MÁQUINAS E EQUIPAMENTOS AGRÍCOLAS SEM OPERADOR 7732201 ALUGUEL DE MÁQUINAS E EQUIPAMENTOS PARA CONSTRUÇÃO SEM OPERADOR EXCETO ANDAIMES 7732202 ALUGUEL DE ANDAIMES 7739003 ALUGUEL DE PALCOS COBERTURAS E OUTRAS ESTRUTURAS DE USO TEMPORÁRIO EXCETO ANDAIMES 7810800 SELEÇÃO E AGENCIAMENTO DE MÃO DE OBRA 4923002 SERVIÇOS DE TRANSPORTE DE PASSAGEIROS LOCAÇÃO DE AUTOMÓVEIS COM MOTORISTA 4929902 TRANSPORTE RODOVIÁRIO COLETIVO DE PASSAGEIROS SOB REGIME DE FRETAMENTO INTERMUNICIPAL INTERESTADUAL E INTERNACIONAL 4744003 COMÉRCIO VAREJISTA DE MATERIAIS HIDRÁULICOS 4299599 OUTRAS OBRAS DE ENGENHARIA CIVIL 3811400 COLETA DE RESÍDUOS NÃO PERIGOSOS 3812200 COLETA DE RESÍDUOS PERIGOSOS 7119701 SERVIÇOS DE CATOGRAFIA TOPOGRAFIA E GEODÉSIA 7112000 SERVIÇOS DE ENGENHARIA 7119703 SERVIÇOS DE DESENHO TÉCNICO RELACIONADOS A ARQUITETURA E ENGENHARIA 4924800 TRANSPORTE ESCOLAR 4929901 TRANSPORTE RODOVIÁRIO COLETIVO DE PASSAGEIROS SOB REGIME DE FRETAMENTO MUNICIPAL			
Capital R\$ 2.000.000,00 (dois milhões reais) Capital Integralizado R\$ 2.000.000,00 (dois milhões reais)		Porte EPP (Empresa de Pequeno Porte)	Prazo de Duração Indeterminado
Titular Nome CESARIO CARDOSO DIAS SOUSA	CPF 890.049.813-49	Administrador S	Início do Mandato 22/03/2022
Término do Mandato Indeterminado			
Dados do Administrador Nome CESARIO CARDOSO DIAS SOUSA	CPF 890.049.813-49	Início do Mandato 16/03/2022	Término do Mandato Indeterminado
Último Arquivamento Data 06/07/2022	Número 22600085714	Ato/eventos 002 / 039 - INSCRIÇÃO DE TRANSFERÊNCIA DE SEDE DE OUTRA UF	Situação ATIVA Status SEM STATUS

Esta certidão foi emitida automaticamente em 03/11/2022, às 09:17:56 (horário de Brasília).
Se impressa, verificar sua autenticidade no <https://www.piauidigital.pi.gov.br>, com o código N3V4AR1U.



PIC2201728576

MATEUS FRANCISCO SANTOS RUFINO VIEIRA

PEDREIRAS/MA
Proc. B11001/2022
FLS. 810
Rub. 2



Governo do Estado do Piauí
Secretaria Especial da Micro e Pequena Empresa - SEMPE
Junta Comercial do Estado do Piauí



CERTIDÃO SIMPLIFICADA

Continuação

Sistema Nacional de Registro de Empresas Mercantis - SINREM

Certificamos que as informações abaixo constam dos documentos arquivados
nesta Junta Comercial e são vigentes na data da sua expedição.

Nome Empresarial: **E C L CONSTRUCOES & SERVICOS EIRELI**

Protocolo: PIC2201728576

Natureza Jurídica: Empresa Individual de Responsabilidade Limitada (de Natureza Empresária)

Secretário Geral

PEDREIRAS/MA
Proc. 2311001/2022
FLS. 811
Rub. 1



Governo do Estado do Piauí
Secretaria Especial da Micro e Pequena Empresa - SEMPE
Junta Comercial do Estado do Piauí



CERTIDÃO ESPECÍFICA

Sistema Nacional de Registro de Empresas Mercantis - SINREM

Certificamos que as informações abaixo constam dos documentos arquivados nesta Junta Comercial e são vigentes na data da sua expedição.

Certificamos que E C L CONSTRUCOES & SERVICOS EIRELI encontra-se registrada nesta Junta Comercial, como segue:			Protocolo: PIC2201737142
NIRE 22600085714 CNPJ 26.825.253/0001-98		Situação ATIVA Status SEM STATUS	
Endereço Completo SANTA ISABEL, Nº 235, xxxxx, CENTRO - São João da Fronteira/PI - CEP 64243-000			
Arquivamentos Posteriores			
Ato	Número	Data	Descrição
002	22600085714	06/07/2022	INSCRIÇÃO DE TRANSFERÊNCIA DE SEDE DE OUTRA UF

Esta certidão foi emitida automaticamente em 14/11/2022, às 14:11:18 (horário de Brasília).
Se impressa, verificar sua autenticidade no <https://www.piauidigital.pi.gov.br>, com o código: OSU2MPEI.



PIC2201737142

MATEUS FRANCISCO SANTOS RUFINO VIEIRA
Secretário(a) Geral



**DECLARAÇÃO OBRIGATÓRIA DE ENQUADRAMENTO COMO MICROEMPRESA
OU EMPRESA DE PEQUENO PORTE PARA FRUIÇÃO DOS BENEFÍCIOS DA LEI**

À
Prefeitura Municipal de PEDREIRAS/MA
Comissão de Licitação
REF.: TOMADA DE PREÇOS N° 008/2022

A E C L CONSTRUÇÕES E SERVIÇOS EIRELI, firma estabelecida na Rua SANTA ISABEL, 235, BAIRRO CENTRO, SÃO JOÃO DA FRONTEIRA-PIAUI, CEP: 64243-000, inscrita no CNPJ sob o n° 26.825.253/0001-98, neste ato representada pelo seu sócio CESÁRIO CARDOSO DIAS SOUSA, brasileiro, casado, inscrito no CPF sob o N° 890.049.813-49, portador da Carteira de identidade RG n° 2027841 - SSP/PI, no uso de suas atribuições legais, DECLARA, para os devidos fins, sob pena das sanções administrativas e penais cabíveis, que o valor da receita bruta anual da empresa não excedeu, no ano anterior, ao limite fixado no inciso I do art. 3° da Lei Complementar n° 123 de 14 de dezembro de 2006, que está apto a usufruir do tratamento favorecido estabelecido nos artigos 42° ao 49° da referida Lei e que não se enquadra em qualquer das hipóteses de exclusão relacionadas 4° do art. 3' da Lei Complementar n° 123/06 e se enquadra na condição de:

- Microempresa (ME);
 Empresa de Pequeno Porte (EPP);
 Outras.

SÃO JOÃO DA FRONTEIRA/PIAUI, 16 DE DEZEMBRO DE 2022.

CESARIO CARDOSO
DIAS
SOUSA:89004981349

Assinado de forma digital
por CESARIO CARDOSO DIAS
SOUSA:89004981349
Dados: 2022.12.19 14:37:22
-03'00'

E C L CONSTRUÇÕES E SERVIÇOS EIRELI
CESARIO CARDOSO DIAS SOUSA
Sócio-administrador - CPF: CPF: 890.049.813-49

**DECLARAÇÃO EXPRESSA DE TOTAL
CONCORDÂNCIA COM OS TERMOS DO EDITAL**

À
Prefeitura Municipal de PEDREIRAS/MA
Comissão de Licitação
REF.: TOMADA DE PREÇOS N° 008/2022

A **E C L CONSTRUÇÕES E SERVIÇOS EIRELI**, firma estabelecida na Rua SANTA ISABEL, 235, BAIRRO CENTRO, SÃO JOÃO DA FRONTEIRA-PIAUI, CEP: 64243-000, inscrita no CNPJ sob o n° 26.825.253/0001-98, neste ato representada pelo seu sócio CESÁRIO CARDOSO DIAS SOUSA, brasileiro, casado, inscrito no CPF sob o N° 890.049.813-49, portador da Carteira de identidade RG n° 2027841 - SSP/PI, no uso de suas atribuições legais, DECLARA, para os devidos fins, que concordamos com todos os termos descritos no edital e seus anexos e que temos pleno e total conhecimento da realização dos trabalhos do certame.

SÃO JOÃO DA FRONTEIRA/PIAUI, 16 DE DEZEMBRO DE 2022.

CESARIO CARDOSO
DIAS
SOUSA:89004981349

Assinado de forma digital
por CESARIO CARDOSO
DIAS SOUSA:89004981349
Dados: 2022.12.19
14:36:04 -03'00'

E C L CONSTRUÇÕES E SERVIÇOS EIRELI
CESARIO CARDOSO DIAS SOUSA
Sócio-administrador - CPF: 890.049.813-49

DECLARAÇÃO DE CUMPRIMENTO DOS REQUISITOS DE HABILITAÇÃO

À
Prefeitura Municipal de PEDREIRAS/MA
Comissão de Licitação
REF.: TOMADA DE PREÇOS N° 008/2022

1 A E C L CONSTRUÇÕES E SERVIÇOS EIRELI, firma estabelecida na Rua SANTA ISABEL, 235, BAIRRO CENTRO, SÃO JOÃO DA FRONTEIRA-PIAUI, CEP: 64243-000, inscrita no CNPJ sob o nº 26.825.253/0001-98, neste ato representada pelo seu sócio CESÁRIO CARDOSO DIAS SOUSA, brasileiro, casado, inscrito no CPF sob o N° 890.049.813-49, portador da Carteira de identidade RG nº 2027841 - SSP/PI, no uso de suas atribuições legais, DECLARA, sob as penas da Lei, que cumpre plenamente os requisitos de habilitação definidos no Edital da TOMADA DE PREÇOS N° 008/2022 de interesse da Prefeitura Municipal de PEDREIRAS/MA

SÃO JOÃO DA FRONTEIRA/PIAUI, 24 de novembro de 2022.

CESARIO CARDOSO
DIAS
SOUSA:89004981349

Assinado de forma digital por
CESARIO CARDOSO DIAS
SOUSA:89004981349
Dados: 2022.12.19 14:36:17
-03'00'

E C L CONSTRUÇÕES E SERVIÇOS EIRELI
CESARIO CARDOSO DIAS SOUSA
Sócio-administrador - CPF: CPF: 890.049.813-49

DECLARAÇÃO DE INEXISTÊNCIA DE FATO IMPEDITIVO DA HABILITAÇÃO

À
Prefeitura Municipal de PEDREIRAS/MA
Comissão de Licitação
REF.: TOMADA DE PREÇOS Nº 008/2022

A E C L CONSTRUÇÕES E SERVIÇOS EIRELI, firma estabelecida na Rua SANTA ISABEL, 235, BAIRRO CENTRO, SÃO JOÃO DA FRONTEIRA-PIAUI, CEP: 64243-000, inscrita no CNPJ sob o nº 26.825.253/0001-98, neste ato representada pelo seu sócio CESÁRIO CARDOSO DIAS SOUSA, brasileiro, casado, inscrito no CPF sob o Nº 890.049.813-49, portador da Carteira de identidade RG nº 2027841 - SSP/PI, no uso de suas atribuições legais, DECLARA, sob as penas da Lei, nos termos do § 2º, do art. 32, da Lei nº 8.666/93 que até esta data, inexistem fatos superveniente impeditivos para sua habilitação e contratação no presente processo licitatório. Declara ainda estar ciente da obrigatoriedade de comunicar a ocorrência de qualquer evento impeditivo posterior.

SÃO JOÃO DA FRONTEIRA/PIAUI, 16 DE DEZEMBRO DE 2022.

CESARIO
CARDOSO DIAS
SOUSA:89004981
349

Assinado de forma digital
por CESARIO CARDOSO
DIAS
SOUSA:89004981349
Dados: 2022.12.19
14:36:30 -03'00'

E C L CONSTRUÇÕES E SERVIÇOS EIRELI
CESARIO CARDOSO DIAS SOUSA
Sócio-administrador - CPF: CPF: 890.049.813-49

DECLARAÇÃO QUE NÃO EMPREGA MENOR DE DEZOITO

À
Prefeitura Municipal de PEDREIRAS/MA
Comissão de Licitação
REF.: TOMADA DE PREÇOS Nº 008/2022

A E C L CONSTRUÇÕES E SERVIÇOS EIRELI, firma estabelecida na Rua SANTA ISABEL, 235, BAIRRO CENTRO, SÃO JOÃO DA FRONTEIRA-PIAUI, CEP: 64243-000, inscrita no CNPJ sob o nº 26.825.253/0001-98, neste ato representada pelo seu sócio CESÁRIO CARDOSO DIAS SOUSA, brasileiro, casado, inscrito no CPF sob o Nº 890.049.813-49, portador da Carteira de identidade RG nº 2027841 - SSP/PI, no uso de suas atribuições legais, DECLARA, para fins do disposto no inciso V do art. 27 da Lei n.º 8.666, de 21 de junho de Lei n.º 9.854, de 27 de outubro de 1999, que não emprega menor de dezoito anos em trabalho insalubre e não emprega menor de dezesseis anos. Ressalva: emprega menor, a partir de quatorze anos, na condição de aprendiz ().

SÃO JOÃO DA FRONTEIRA/PIAUI, 16 DE DEZEMBRO DE 2022.

CESARIO CARDOSO
DIAS
SOUSA:89004981349

Assinado de forma digital por
CESARIO CARDOSO DIAS
SOUSA:89004981349
Dados: 2022.12.19 14:36:41 -03'00'

E C L CONSTRUÇÕES E SERVIÇOS EIRELI
CESARIO CARDOSO DIAS SOUSA
Sócio-administrador - CPF: CPF: 890.049.813-49



PEDREIRAS/MA	
Proc.	2311001/2022
FLS.	817
Rub.	t

ESTADO DO MARANHÃO
PREFEITURA MUNICIPAL DE PEDREIRAS
COMISSÃO PERMANENTE DE LICITAÇÃO
CNPJ: 06.184.253/0001-49
Site: <https://www.pedreiras.ma.gov.br/>

Processo Administrativo nº 2311001/2022
Modalidade: Tomada de Preços nº 008/2022
Tipo: Menor Preço Global

Objeto: Contratação de empresa especializada para conclusão de construção de quadra coberta com vestiário padrão FNDE, no Povoado de Marianópolis no Município de Pedreiras/MA.

CREDENCIAMENTO DA EMPRESA:

ATHIE CONSTRUÇÕES E SERVIÇOS EIRELI – EPP
CNPJ nº 21.189.155/0001-98



PEDREIRAS/MA	
Proc.	2311001/2022
FLS.	818
Rub.	1

Prefeitura Municipal de Pedreiras
Avenida Rio Branco, 111 - Centro - CEP: 65725-000 - Pedreiras/MA
CNPJ: 06.184.253/0001-49 - Tel: - Site: www.pedreiras.ma.gov.br

**COMPROVANTE DE PROTOCOLO
NÚMERO: 2022.12.20.0080**



Data/Hora: 20/12/2022 11:26:43
Tipo: DOCUMENTAÇÃO INFORMATIVA
Interessado: DENILSON DE SOUSA MEDEIROS
Setor: SETOR DE PROTOCOLO
Responsável: LETÍCIA BONFIM DE OLIVEIRA



2022.12.20.0080

Descrição do protocolo

DOCUMENTAÇÃO EMPRESA: ATHIE CONSTRUÇÕES E SERVIÇOS EIRELI CREDENCIAMENTO REF 008 REF 009 TOMADA DE PREÇOS DOCUMENTAÇÃO DE HABILITAÇÃO

REQUERIMENTO: () Deferido () Indeferido **DATA:** __/__/__

ASSINATURA DO RESPONSÁVEL PELO DEFERIMENTO

Consulte o andamento do seu protocolo no nosso site

- 1 - Para acesso a tramitação processual do documento acima, deverá ser informado na tela de consulta o CPF, em se tratando de pessoa física, ou CNPJ, para pessoa jurídica, acompanhado no número do protocolo acima indicado.
- 2 - O QR CODE, deste comprovante, pode ser usado para acompanhamento do andamento do protocolo.

LETÍCIA BONFIM DE OLIVEIRA



ATHIE CONSTRUÇÕES E SERVIÇOS EIRELI

CNPJ N.º 21.189.155/0001-98

Rua B2, s/n, Quadra 102, Lote 29 – Sala 01 -bairro: Cidade

Jardim – Cep.: 68.507-765 – Marabá/Pará

email: athieconstrucoes@gmail.com

PEDREIRAS/MA	
Proc.	2311001 /2022
FLS.	
Rub.	

CRENCIAMENTO

EMPRESA: **ATHIE CONSTRUÇÕES E SERVIÇOS EIRELI**


CNPJ n.º 21.189.155/0001-98

End.: Rua B2, s/n, Quadra 102, Lote 29 – Sala 01 - bairro: Nova Marabá – Cep.: 68.507-765 – Marabá, estado do Pará

Ref.: **TOMADA DE PREÇOS Nº 008/2022**

Contratação de empresa especializada para Conclusão de Construção de Quadra Coberta com Vestiário Padrão FNDE, no Povoado Marianópolis no Município de Pedreiras/MA.

PEDREIRAS -MA / 21 DEZEMBRO 2022.

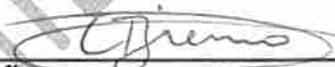
ATHIE CONSTRUÇÕES E SERVIÇOS EIRELI

CNPJ n.º 21.189.155/0001-98

Cezio Brenno Sousa de Oliveira

CPF n.º 665.635.422-04

Diretor/Socio

ATO DE ALTERAÇÃO Nº 04 DA ATHIE CONSTRULOES E SERVIÇOS EIRELI

CNPJ: nº 21.189.155/0001-98

Alteração e Consolidação de Contrato Social

PEDREIRAS/MA

Proc. 31101/2022

FLS. 20

Rub. l



http://assinador.pscs.com.br/assinadorweb/autenticacao?chave1=ampwvnsCA9F0wP5F94UgPqAcchave2=K72iyYDIIDhDwX_EDhXow
ASSINADO DIGITALMENTE POR: 92360505220-SALYME ATHIE DE OLIVEIRA SOUSA | 66563542204-CEZIO BRENNO SOUSA DE OLIVEIRA

SALYME ATHIE DE OLIVEIRA SOUSA, nacionalidade BRASILEIRA, nascida em 09/04/1986, casada em regime de comunhão parcial de bens, Empresária, CPF nº 923.605.052-20, CARTEIRA DE IDENTIDADE nº 4796591, órgão expedidor PC-PA, residente e domiciliado(a) no(a) RODOVIA BR -230, S/N, QUADRA 102, LOTE 29, LOTEAMENTO CIDADE JARDIM, NOVA MARABA, MARABÁ, PA, CEP 68507765, BRASIL.

Titular da empresa de Nome empresarial **ATHIE CONSTRUÇÕES E SERVIÇOS EIRELI**, registrada legalmente nesta Junta Comercial do Estado do Pará, sob NIRE nº 15600060724, com sede na Rua B2, S/N, Quadra 102 Lote 29 Sala 01, Cidade Jardim, Maraba – Para, CEP: 68.507-765, devidamente inscrita no Cadastro Nacional de Pessoa Jurídica/MF sob o nº 21.189.155/0001-98, deliberam de pleno e comum acordo ajustarem a presente alteração contratual, nos termos da Lei nº 10.406/ 2002, mediante as condições estabelecidas nas cláusulas seguintes:

CLÁUSULA PRIMEIRA. Retira-se da sociedade a titular **SALYME ATHIE DE OLIVEIRA SOUSA**, declara que vende, cede, transfere 900.000 (Novecentos mil) de suas quotas de capital, pelo preço justo e combinado no valor de R\$ 900.000,00 (Novecentos mil reais) da totalidade das quotas de capital da sociedade para o novo titular o Sr. **CEZIO BRENNO SOUSA DE OLIVEIRA**, brasileiro, nascido em 20/11/1981, casado em regime de comunhão parcial de bens, empresário, portador da Carteira de Identidade 39911845 SSP/PA e do CPF/MF sob o nº 665.635.422-04, residente e domiciliado(a) no(a) RODOVIA BR -230, S/N, QUADRA 102, LOTE 29, LOTEAMENTO CIDADE JARDIM, NOVA MARABA, MARABÁ, PA, CEP 68507765, BRASIL.

Parágrafo Único: A sócia retirante, **SALYME ATHIE DE OLIVEIRA SOUSA**, declara também ter recebido a quantia de R\$ 900.000,00 (novecentos mil reais) do novo sócio, assim, também, como declara haver recebido todos os seus direitos e haveres perante a sociedade, nada mais tendo a reclamar, seja a que título for, nem do cessionário e nem da sociedade, dando-lhes plena, geral, rasa e irrevogável quitação.

DO CAPITAL SOCIAL

CLÁUSULA SEGUNDA. O capital anterior totalmente integralizado passa a ser de R\$ 1.500.000,00 (Hum milhão e quinhentos mil reais), em moeda corrente nacional, representado por 1.500.000 (hum milhão quinhentos mil) quotas de capital, no valor nominal de R\$ 1,00 (um real) cada uma, cujo aumento é totalmente subscrito e integralizado, neste ato, pelo titular. Em decorrência do aumento do capital social, este fica assim distribuído:

CEZIO BRENNO SOUSA DE OLIVEIRA, com 1.500.000 (Hum milhão e quinhentos mil) quotas, perfazendo um total de R\$ 1.500.000,00 (Hum milhão e quinhentos mil reais) integralizado.

Parágrafo Único. - A responsabilidade do Titular é restrita no valor do capital integralizado

18/03/2020

Certifico o Registro em 18/03/2020

Arquivamento 20000649002 de 18/03/2020 Protocolo 204511488 de 17/03/2020 NIRE 15600060724

Nome da empresa ATHIE CONSTRUÇÕES E SERVIÇOS EIRELI

Este documento pode ser verificado em <http://regin.jucepa.pa.gov.br/autenticacaodocumentos/autenticacao.aspx>

Chancela 69914960595158





PEDREIRASIMA
Proc. 211001/2022
FLS. 821
Rub. 2

DA RATIFICAÇÃO E FORO

CLÁUSULA TERCEIRA. O foro para o exercício e o cumprimento dos direitos e obrigações resultantes do contrato social permanece MARABÁ - PA.

CLÁUSULA QUARTA. As Cláusulas e condições estabelecidas em atos já arquivados e que não foram expressamente modificadas por esta alteração continuam em vigor.

Em face das alterações acima, consolida-se o contrato social, nos termos da Lei nº 10.406/2002, mediante as condições e cláusulas seguintes:

DA CONSOLIDAÇÃO:

I - da Identificação - Denominação :

CEZIO BRENNO SOUSA DE OLIVEIRA, brasileiro, nascido em 20/11/1981, casado em regime de comunhão parcial de bens, empresário, portador da Carteira de Identidade 39911845 SSP/PA e do CPF/MF sob o nº 665.635.422-04, residente e domiciliado(a) no(a) RODOVIA BR - 230, S/N, QUADRA 102, LOTE 29, LOTEAMENTO CIDADE JARDIM, NOVA MARABA, MARABÁ, PA, CEP 68507765, BRASIL.

Titular da empresa de Nome empresarial **ATHIE CONSTRUÇÕES E SERVIÇOS EIRELI**, registrada legalmente nesta Junta Comercial do Estado do Pará, sob NIRE nº 15600060724, com sede na Rua B2, S/N, Quadra 102 Lote 29 Sala 01, Cidade Jardim, Maraba - Para, CEP: 68.507-765, devidamente inscrita no Cadastro Nacional de Pessoa Jurídica/MF sob o nº 21.189.155/0001-98, deliberam de pleno e comum acordo ajustarem a presente alteração contratual, nos termos da Lei nº 10.406/ 2002, mediante as condições estabelecidas nas cláusulas seguintes:

II - Da Sede:

Cláusula 2ª. A sede social da empresa está localizada na Rua B2, S/N, Quadra 102 Lote 29 Sala 01, Cidade Jardim, Marabá - Para, CEP: 68.507-765.

III - Do Objeto Social:

Cláusula 3ª. O objeto social da empresa é:

ADMINISTRAÇÃO DE OBRAS CONSTRUÇÃO DE EDIFÍCIOS INSTALAÇÃO E MANUTENÇÃO ELÉTRICA INSTALAÇÕES HIDRÁULICAS, SANITÁRIAS E DE GÁS SERVIÇOS DE PINTURA DE EDIFÍCIOS EM GERAL PERFURAÇÕES E SONDAGENS OBRAS DE TERRAPLENAGEM SERVIÇOS DE PREPARAÇÃO DO TERRENO NÃO ESPECIFICADOS ANTERIORMENTE ALUGUEL DE MÁQUINAS E EQUIPAMENTOS PARA CONSTRUÇÃO SEM OPERADOR, EXCETO ANDAIMES SERVIÇOS DE DEMOLIÇÃO DE EDIFÍCIOS E OUTRAS ESTRUTURAS OBRAS DE URBANIZAÇÃO - RUAS, PRAÇAS E CALÇADAS EXECUÇÃO DE FUNDAÇÕES PARA EDIFICAÇÕES EM OUTRAS OBRAS DE ENGENHARIA CIVIL (CONSTRUÇÕES) CONSTRUÇÃO DE REDES DE ESGOTO, INCLUSIVE INTERCEPTORES OBRAS DE URBANIZAÇÃO - RUAS, PRAÇAS E CALÇADAS CONSTRUÇÃO DE ESTAÇÕES E REDES DE DISTRIBUIÇÃO DE ENERGIA ELÉTRICA MONTAGEM DE ESTRUTURAS METÁLICAS CONSTRUÇÃO DE INSTALAÇÕES ESPORTIVAS E RECREATIVAS SERVIÇOS DE ENGENHARIA CONSTRUÇÃO DE RODOVIAS E FERROVIAS CONSTRUÇÃO DE OBRAS-DE-ARTE ESPECIAIS MANUTENÇÃO DE REDES DE DISTRIBUIÇÃO DE ENERGIA ELÉTRICA PREPARAÇÃO DE CANTEIRO E LIMPEZA DE TERRENO SERVIÇOS DE OPERAÇÃO E FORNECIMENTO DE

18/03/2020



ATO DE ALTERAÇÃO Nº 04 DA ATHIE CONSTRULOES E SERVIÇOS EIRELI

CNPJ: nº 21.189.155/0001-98

Alteração e Consolidação de Contrato Social

PEDREIRAS/MA	
Proc.	21100/12022
FLS.	322
Rub.	1



http://assinador.pscs.com.br/assinadorweb/autenticacao?chave1=ampwYtSQA9F0Wp5F94UjApA&chave2=K72jYVYD1IDuQWx_ElMxow
 ASSINADO DIGITALMENTE POR: 92360505220-SALYME ATHIE DE OLIVEIRA SOUSA | 66563542204-CEZIO ERENNO SOUSA DE OLIVEIRA

EQUIPAMENTOS PARA TRANSPORTE E ELEVAÇÃO DE CARGAS E PESSOAS PARA USO EM OBRAS SERVIÇOS DE CARTOGRAFIA, TOPOGRAFIA E GEODÉSIA; IMPRESSÃO DE MATERIAL PARA USO PUBLICITÁRIO; FABRICAÇÃO DE ESTRUTURAS PRÉ-MOLDADAS DE CONCRETO ARMADO, EM SÉRIE E SOB ENCOMENDA; FABRICAÇÃO DE PAINÉIS E LETREIROS LUMINOSOS; ATIVIDADES RELACIONADAS A ESGOTO, EXCETO A GESTÃO DE REDES; COLETA DE RESÍDUOS NÃO-PERIGOSOS; RECUPERAÇÃO DE BORRACHA; MONTAGEM E INSTALAÇÃO DE SISTEMAS E EQUIPAMENTOS DE ILUMINAÇÃO E SINALIZAÇÃO EM VIAS PÚBLICAS, PORTOS E AEROPORTOS; IMPERMEABILIZAÇÃO EM OBRAS DE ENGENHARIA CIVIL; SERVIÇOS DE PINTURA DE EDIFÍCIOS, EM TETOS, PAREDES, ESQUADRIAS, RODAPÉS, CHAPISCO, EMBOÇO E REBOCO DE ACABAMENTO DA CONSTRUÇÃO; MONTAGEM E DESMONTAGEM DE ANDAIMES E OUTRAS ESTRUTURAS TEMPORÁRIAS; OBRAS DE ALVENARIA; PERFURAÇÃO E CONSTRUÇÃO DE POÇOS DE ÁGUA; COMÉRCIO POR ATACADO DE AUTOMÓVEIS, CAMIONETAS E UTILITÁRIOS NOVOS E USADOS; SERVIÇOS DE MANUTENÇÃO E REPARAÇÃO MECÂNICA DE VEÍCULOS AUTOMOTORES; SERVIÇOS DE LAVAGEM, LUBRIFICAÇÃO E POLIMENTO DE VEÍCULOS AUTOMOTORES; SERVIÇOS DE BORRACHARIA PARA VEÍCULOS AUTOMOTORES; COMÉRCIO A VAREJO DE PEÇAS E ACESSÓRIOS NOVOS PARA VEÍCULOS AUTOMÓTORES; COMÉRCIO A VAREJO DE PNEUMÁTICOS E CÂMARAS-DE-AR; COMÉRCIO ATACADISTA ESPECIALIZADO EM CHÁS, MEL, SUCOS E CONSERVAS DE FRUTAS E LEGUMES, FRUTAS; COMÉRCIO ATACADISTA DE MEDICAMENTOS E DROGAS DE USO HUMANO; COMÉRCIO ATACADISTA DE INSTRUMENTOS E MATERIAIS PARA USO MÉDICO, CIRÚRGICO, HOSPITALAR E DE LABORATÓRIOS; COMÉRCIO ATACADISTA DE PRODUTOS ODONTOLÓGICOS; MATERIAIS DE CONSTRUÇÃO TELHA, CAIXA DE ÁGUA, TUBO; COMÉRCIO VAREJISTA DE MERCADORIAS EM GERAL, COM PREDOMINÂNCIA DE PRODUTOS ALIMENTÍCIOS - SUPERMERCADOS; COMÉRCIO VAREJISTA DE CARNES - AÇOUGUES; COMÉRCIO VAREJISTA DE BEBIDAS; COMÉRCIO VAREJISTA DE LUBRIFICANTES; COMÉRCIO VAREJISTA DE MATERIAL ELÉTRICO; COMÉRCIO VAREJISTA DE FERRAGENS E FERRAMENTAS; COMÉRCIO VAREJISTA DE MATERIAIS DE CONSTRUÇÃO EM GERAL; COMÉRCIO VAREJISTA ESPECIALIZADO DE EQUIPAMENTOS E SUPRIMENTOS DE INFORMÁTICA; RECARGA DE CARTUCHOS PARA EQUIPAMENTOS DE INFORMÁTICA; COMÉRCIO VAREJISTA DE MÓVEIS; COMÉRCIO VAREJISTA DE ARTIGOS DE PAPELARIA; COMÉRCIO VAREJISTA DE COSMÉTICOS, PRODUTOS DE PERFUMARIA E DE HIGIENE PESSOAL; COMÉRCIO VAREJISTA DE GÁS LIQÜEFEITO DE PETRÓLEO (GLP); COMÉRCIO VAREJISTA DE FOGOS DE ARTIFÍCIO E ARTIGOS PIROTÉCNICOS; COMÉRCIO VAREJISTA DE EQUIPAMENTOS PARA ESCRITÓRIO; SERVIÇO DE TRANSPORTE DE PASSAGEIROS - LOCAÇÃO DE AUTOMÓVEIS COM MOTORISTA; RESTAURANTES E SIMILARES; SERVIÇOS DE ALIMENTAÇÃO PARA EVENTOS E RECEPÇÕES - BUFÊ; TESTES E ANÁLISES TÉCNICAS; ALUGUEL DE OUTRAS MÁQUINAS E EQUIPAMENTOS COMERCIAIS E INDUSTRIAIS CONTÊNER, GERADOR, GUINCHO MOTORES, SEM OPERADOR.

IV - Do Prazo de Duração:

Cláusula 4ª. O prazo de duração da eireli sociedade é indeterminado, e iniciou suas atividades em 08/10/2014.

V - Do Capital Social:

Cláusula 5ª. O capital social de R\$ 1.500.000,00 (Hum milhão e quinhentos mil reais), divididos em 1.500.000 (Hum milhão e quinhentos mil) quotas, no valor nominal de R\$ 1,00 (um real) cada uma, já integralizadas anteriormente em moeda corrente do país, neste ato pelo titular:

SÓCIOS	%	QUOTAS	VALOR TOTAL
Cezio Brenno Sousa de Oliveira	100	1.500.000	R\$ - 1.500.000,00
Totais	100	1.500.000	R\$ - 1.500.000,00

Parágrafo Único: A responsabilidade do Titular é restrita ao valor do capital integralizado.

18/03/2020

Certifico o Registro em 18/03/2020
 Arquivamento 20000649002 de 18/03/2020 Protocolo 204511488 de 17/03/2020 NIRE 15600060724
 Nome da empresa ATHIE CONSTRUÇÕES E SERVIÇOS EIRELI
 Este documento pode ser verificado em <http://regin.jucepa.pa.gov.br/autenticacaodocumentos/autenticacao.aspx>
 Chancela 69914960595158



ATO DE ALTERAÇÃO Nº 04 DA ATHIE CONSTRULOES E SERVIÇOS EIRELI

CNPJ: nº 21.189.155/0001-98

Alteração e Consolidação de Contrato Social

PEDREIRAS/MA	
Proc.	311001/2022
FLS.	823
Rub.	l

Cláusula 6ª – A empresa pode, a qualquer tempo, abrir ou fechar filial ou outra dependência, mediante alteração do ato constitutivo.

VI - Da Administração :

Cláusula 7ª. A administração cabe ao seu titular com os poderes e atribuições que assinará todos os atos e fatos administrativos e financeiros, representando a pessoa jurídica ativa e passiva, judicialmente e extrajudicialmente nas relações com terceiros e podendo ainda nomear procuradores para esse fim.

Cláusula 8ª. O administrador declara, sob as penas da lei, que não está impedido de exercer a administração da sociedade, por lei especial, ou em virtude de condenação criminal, ou por se encontrar sob os efeitos dela, a pena que vede, ainda que temporariamente, o acesso a cargos públicos; ou por crime falimentar, de prevaricação, peita ou suborno, concussão, peculato; ou contra a economia popular, contra o sistema financeiro nacional, contra normas de defesa da concorrência, contra as relações de consumo, fé pública, ou a propriedade.

VII - Dos direitos e obrigações dos sócios:

Cláusula 9ª. O Titular da empresa declara que não participa de outra empresa da mesma modalidade, estando desimpedido para constituir a presente EIRELI.

Cláusula 10ª. As obrigações do Titular começa imediatamente com o contrato e somente termina com a liquidação, quando então se extinguem por completo as responsabilidades advindas desta.

Cláusula 11ª. O Titular comprometem a respeitar o presente contrato na forma em que foi redigido, respeitando-o em todos os seus termos e condições, obrigando-se por si próprio e por seus sucessores ao fiel cumprimento das mesmas.

VIII - Das vedações contratuais:

Cláusula 12ª. É expressamente vedado o uso da denominação social em negócios estranhos ao objetivo social.

Cláusula 13ª. O sócio que utilizar o nome da sociedade nas condições proibidas responderá social, civil e criminalmente perante o outro. A pessoa jurídica nada responderá pela eficácia dos atos praticados nessas circunstâncias.

IX - Do óbito :

Cláusula 14ª. Na hipótese de falecimento ou interdito o Titular a empresa continuara sua atividade com os herdeiros ou sucessores. Não sendo possível ou inexistindo interesse destes, o valor de seus haveres será apurado e liquidado com base na situação patrimonial da empresa, verificada em balanço levantado.

18/03/2020

Certifico o Registro em 18/03/2020

Arquivamento 20000649002 de 18/03/2020 Protocolo 204511488 de 17/03/2020 NIRE 15600060724

Nome da empresa ATHIE CONSTRUÇÕES E SERVIÇOS EIRELI

Este documento pode ser verificado em <http://regin.jucepa.pa.gov.br/autenticacaodocumentos/autenticacao.aspx>

Chancela 69914960595158



ATO DE ALTERAÇÃO Nº 04 DA ATHIE CONSTRULOES E SERVIÇOS EIRELI

CNPJ: nº 21.189.155/0001-98

Alteração e Consolidação de Contrato Social

PEDREIRAS/MA	
Proc.	34001/2022
FLS.	324
Rub.	1



http://assinador.pscs.com.br/assinadorweb/autenticacao?chave1=ampwYnSQA9F0Wp5F94UjApA&chave2=K72jYVYD1IDmDwX_BEMXOW
ASSINADO DIGITALMENTE POR: 92360505220-SALYME ATHIE DE OLIVEIRA SOUSA | 66563542204-CEZIO BRENNO SOUSA DE OLIVEIRA

X - Do encerramento do exercício social:

Cláusula 15ª. Ao término de cada exercício social, será levantado balanço contábil da gestão anual. O Administrador prestara conta justificadas de sua administração, procedendo a elaboração do inventário, do balanço patrimonial e do balanço de resultado econômico, cabendo ao titular, os lucros ou perdas apuradas.

XI - Da apuração e distribuição de resultados:

Cláusula 16ª. Nos quatro meses seguintes ao término do exercício social o titular deliberara sobre as contas e designara administrador quanto for o caso.

XII - Do foro:

Cláusula 17ª. O Foro da Comarca de Marabá, Estado do Pará é o competente para dirimir quaisquer questões oriundas do presente instrumento particular de alteração de contrato social com recomposição dos atos anteriores, sendo que os sócios componentes da mesma renunciam expressamente a qualquer outro foro, por mais privilegiado que possa ser, preferindo o escolhido sobre os demais.

Marabá (PA), 09 de Março de 2020

SALYME ATHIE DE OLIVEIRA SOUSA

CEZIO BRENNO SOUSA DE OLIVEIRA

18/03/2020



Certifico o Registro em 18/03/2020

Arquivamento 20000649002 de 18/03/2020 Protocolo 204511488 de 17/03/2020 NIRE 15600060724

Nome da empresa ATHIE CONSTRUÇÕES E SERVIÇOS EIRELI

Este documento pode ser verificado em <http://regin.jucepa.pa.gov.br/autenticacaodocumentos/autenticacao.aspx>

Chancela 69914960595158

X

**TERMO DE AUTENTICAÇÃO**BEDEIRAS/MA
204511488
Proc. 204511488/2020
FLS. 825
Rub. l

NOME DA EMPRESA	ATHIE CONSTRUÇÕES E SERVIÇOS EIRELI
PROTOCOLO	204511488 - 17/03/2020
ATO	002 - ALTERAÇÃO
EVENTO	021 - ALTERAÇÃO DE DADOS (EXCETO NOME EMPRESARIAL)

MATRIZNIRE 15600060724
CNPJ 21.189.155/0001-98
CERTIFICO O REGISTRO EM 18/03/2020
SOB N: 20000649002**EVENTOS**

051 - CONSOLIDAÇÃO DE CONTRATO/ESTATUTO ARQUIVAMENTO: 20000649002

REPRESENTANTES QUE ASSINARAM DIGITALMENTE

CpE: 92360505220 - SALYME ATHIE DE OLIVEIRA SOUSA

CpE: 66563542204 - CEZIO BRENNO SOUSA DE OLIVEIRA

Fernando Nilson Velasco Junior
Secretário Geral

18/03/2020



8



TERMO DE AUTENTICAÇÃO

204511488
PEDREIRAS/MA
Proc. 231.1001/2020
FLS. 826
Rec. 1

NOME DA EMPRESA	ATHIE CONSTRUÇÕES E SERVIÇOS EIRELI
PROTOCOLO	204511488 - 17/03/2020
ATO	002 - ALTERAÇÃO
EVENTO	021 - ALTERAÇÃO DE DADOS (EXCETO NOME EMPRESARIAL)

MATRIZ

NIRE 15600060724
CNPJ 21.189.155/0001-98
CERTIFICADO O REGISTRO EM 18/03/2020
SOB N: 20000649002

EVENTOS

051 - CONSOLIDAÇÃO DE CONTRATO/ESTATUTO ARQUIVAMENTO: 20000649002

Fernando Nilson Velasco Junior
Secretário Geral

18/03/2020



 <p style="text-align: center;">REPÚBLICA FEDERATIVA DO BRASIL</p> <p style="text-align: center;">CADASTRO NACIONAL DA PESSOA JURÍDICA</p>		PEDREIRAS/MA Proc. 2311001/2022 FLS. 827 Rub. 1	
NÚMERO DE INSCRIÇÃO 21.189.155/0001-98 MATRIZ	COMPROVANTE DE INSCRIÇÃO E DE SITUAÇÃO CADASTRAL		DATA DE ABERTURA 08/10/2014
NOME EMPRESARIAL ATHIE CONSTRUÇOES E SERVICOS EIRELI			
TÍTULO DO ESTABELECIMENTO (NOME DE FANTASIA) CONSTRUTORA ATHIE			PORTE EPP
CÓDIGO E DESCRIÇÃO DA ATIVIDADE ECONÔMICA PRINCIPAL 43.99-1-01 - Administração de obras			
CÓDIGO E DESCRIÇÃO DAS ATIVIDADES ECONÔMICAS SECUNDÁRIAS 18.13-0-01 - Impressão de material para uso publicitário 23.30-3-01 - Fabricação de estruturas pré-moldadas de concreto armado, em série e sob encomenda 32.99-0-04 - Fabricação de painéis e letreiros luminosos 37.02-9-00 - Atividades relacionadas a esgoto, exceto a gestão de redes 38.11-4-00 - Coleta de resíduos não-perigosos 38.39-4-99 - Recuperação de materiais não especificados anteriormente 41.20-4-00 - Construção de edifícios 42.11-1-01 - Construção de rodovias e ferrovias 42.12-0-00 - Construção de obras de arte especiais 42.13-8-00 - Obras de urbanização - ruas, praças e calçadas 42.21-9-02 - Construção de estações e redes de distribuição de energia elétrica 42.21-9-03 - Manutenção de redes de distribuição de energia elétrica 42.22-7-01 - Construção de redes de abastecimento de água, coleta de esgoto e construções correlatas, exceto obras de irrigação 42.92-8-01 - Montagem de estruturas metálicas 42.99-5-01 - Construção de instalações esportivas e recreativas 43.11-8-01 - Demolição de edifícios e outras estruturas 43.11-8-02 - Preparação de canteiro e limpeza de terreno 43.12-6-00 - Perfurações e sondagens 43.13-4-00 - Obras de terraplenagem 43.19-3-00 - Serviços de preparação do terreno não especificados anteriormente			
CÓDIGO E DESCRIÇÃO DA NATUREZA JURÍDICA 230-5 - Empresa Individual de Responsabilidade Limitada (de Natureza Empresári			
LOGRADOURO R B2	NÚMERO S/N	COMPLEMENTO QUADRA102 LOTE 29 SALA 01	
CEP 68.507-765	BAIRRO/DISTRITO CIDADE JARDIM	MUNICÍPIO MARABA	UF PA
ENDEREÇO ELETRÔNICO ATHIECONSTRUÇOES@GMAIL.COM		TELEFONE (94) 9279-5808/ (94) 9249-1777	
ENTE FEDERATIVO RESPONSÁVEL (EFR) *****			
SITUAÇÃO CADASTRAL ATIVA		DATA DA SITUAÇÃO CADASTRAL 08/10/2014	
MOTIVO DE SITUAÇÃO CADASTRAL			
SITUAÇÃO ESPECIAL *****		DATA DA SITUAÇÃO ESPECIAL *****	

Aprovado pela Instrução Normativa RFB nº 1.863, de 27 de dezembro de 2018.

Emitido no dia 02/12/2022 às 09:51:51 (data e hora de Brasília).

Página: 1/4



REPÚBLICA FEDERATIVA DO BRASIL
CADASTRO NACIONAL DA PESSOA JURÍDICA

PEDREIRAS/MA	
Proc.	231001/2022
FLS.	828
Rub.	1

NUMERO DE INSCRIÇÃO 21.189.155/0001-98 MATRIZ	COMPROVANTE DE INSCRIÇÃO E DE SITUAÇÃO CADASTRAL	DATA DE ABERTURA 08/10/2014
NOME EMPRESARIAL ATHIE CONSTRUÇOES E SERVICOS EIRELI		
CÓDIGO E DESCRIÇÃO DAS ATIVIDADES ECONÔMICAS SECUNDÁRIAS 43.21-5-00 - Instalação e manutenção elétrica 43.22-3-01 - Instalações hidráulicas, sanitárias e de gás 43.29-1-04 - Montagem e instalação de sistemas e equipamentos de iluminação e sinalização em vias públicas, portos e aeroportos 43.30-4-01 - Impermeabilização em obras de engenharia civil 43.30-4-04 - Serviços de pintura de edifícios em geral 43.30-4-99 - Outras obras de acabamento da construção 43.91-6-00 - Obras de fundações 43.99-1-02 - Montagem e desmontagem de andaimes e outras estruturas temporárias 43.99-1-03 - Obras de alvenaria 43.99-1-04 - Serviços de operação e fornecimento de equipamentos para transporte e elevação de cargas e pessoas para uso em obras 43.99-1-05 - Perfuração e construção de poços de água 45.11-1-03 - Comércio por atacado de automóveis, camionetas e utilitários novos e usados 45.20-0-01 - Serviços de manutenção e reparação mecânica de veículos automotores 45.20-0-05 - Serviços de lavagem, lubrificação e polimento de veículos automotores 45.20-0-06 - Serviços de borracharia para veículos automotores 45.30-7-03 - Comércio a varejo de peças e acessórios novos para veículos automotores 45.30-7-05 - Comércio a varejo de pneumáticos e câmaras-de-ar 46.37-1-99 - Comércio atacadista especializado em outros produtos alimentícios não especificados anteriormente 46.44-3-01 - Comércio atacadista de medicamentos e drogas de uso humano 46.45-1-01 - Comércio atacadista de instrumentos e materiais para uso médico, cirúrgico, hospitalar e de laboratórios		
CÓDIGO E DESCRIÇÃO DA NATUREZA JURÍDICA 230-5 - Empresa Individual de Responsabilidade Limitada (de Natureza Empresári		
LOGRADOURO R B2	NUMERO S/N	COMPLEMENTO QUADRA102 LOTE 29 SALA 01
CEP 68.507-765	BAIRRO/DISTRITO CIDADE JARDIM	MUNICÍPIO MARABA
UF PA		ENDEREÇO ELETRÔNICO ATHIECONSTRUÇOES@GMAIL.COM
TELEFONE (94) 9279-5808/ (94) 9249-1777		ENTE FEDERATIVO RESPONSÁVEL (EFR) *****
SITUAÇÃO CADASTRAL ATIVA	DATA DA SITUAÇÃO CADASTRAL 08/10/2014	MOTIVO DE SITUAÇÃO CADASTRAL
SITUAÇÃO ESPECIAL *****	DATA DA SITUAÇÃO ESPECIAL *****	

Aprovado pela Instrução Normativa RFB nº 1.863, de 27 de dezembro de 2018.

Emitido no dia 02/12/2022 às 09:51:51 (data e hora de Brasília).

Página: 2/4



REPÚBLICA FEDERATIVA DO BRASIL
CADASTRO NACIONAL DA PESSOA JURÍDICA

PEDREIRAS/MA
Proc. 311001/2022
FLS. 829
Rub. l

NUMERO DE INSCRIÇÃO 21.189.155/0001-98 MATRIZ	COMPROVANTE DE INSCRIÇÃO E DE SITUAÇÃO CADASTRAL	DATA DE ABERTURA 08/10/2014
---	---	--------------------------------

NOME EMPRESARIAL
ATHIE CONSTRUCOES E SERVICOS EIRELI

CÓDIGO E DESCRIÇÃO DAS ATIVIDADES ECONÓMICAS SECUNDÁRIAS

- 46.45-1-03 - Comércio atacadista de produtos odontológicos
- 46.79-6-04 - Comércio atacadista especializado de materiais de construção não especificados anteriormente
- 47.11-3-02 - Comércio varejista de mercadorias em geral, com predominância de produtos alimentícios - supermercados
- 47.22-9-01 - Comércio varejista de carnes - açougues
- 47.23-7-00 - Comércio varejista de bebidas
- 47.32-6-00 - Comércio varejista de lubrificantes
- 47.42-3-00 - Comércio varejista de material elétrico
- 47.44-0-01 - Comércio varejista de ferragens e ferramentas
- 47.44-0-99 - Comércio varejista de materiais de construção em geral
- 47.51-2-01 - Comércio varejista especializado de equipamentos e suprimentos de informática
- 47.51-2-02 - Recarga de cartuchos para equipamentos de informática
- 47.54-7-01 - Comércio varejista de móveis
- 47.61-0-03 - Comércio varejista de artigos de papelaria
- 47.72-5-00 - Comércio varejista de cosméticos, produtos de perfumaria e de higiene pessoal
- 47.84-9-00 - Comércio varejista de gás liquefeito de petróleo (GLP)
- 47.89-0-06 - Comércio varejista de fogos de artifício e artigos pirotécnicos
- 47.89-0-07 - Comércio varejista de equipamentos para escritório
- 49.23-0-02 - Serviço de transporte de passageiros - locação de automóveis com motorista
- 56.11-2-01 - Restaurantes e similares
- 56.20-1-02 - Serviços de alimentação para eventos e recepções - bufê

CÓDIGO E DESCRIÇÃO DA NATUREZA JURÍDICA
230-5 - Empresa Individual de Responsabilidade Limitada (de Natureza Empresári

LOGRADOURO R B2	NÚMERO S/N	COMPLEMENTO QUADRA102 LOTE 29 SALA 01
--------------------	---------------	--

CEP 68.507-765	BAIRRO/DISTRITO CIDADE JARDIM	MUNICÍPIO MARABA	UF PA
-------------------	----------------------------------	---------------------	----------

ENDEREÇO ELETRÔNICO ATHIECONSTRUCOES@GMAIL.COM	TELEFONE (94) 9279-5808/ (94) 9249-1777
---	--

ENTE FEDERATIVO RESPONSÁVEL (EFR)

SITUAÇÃO CADASTRAL ATIVA	DATA DA SITUAÇÃO CADASTRAL 08/10/2014
-----------------------------	--

MOTIVO DE SITUAÇÃO CADASTRAL

SITUAÇÃO ESPECIAL *****	DATA DA SITUAÇÃO ESPECIAL *****
----------------------------	------------------------------------

Aprovado pela Instrução Normativa RFB nº 1.863, de 27 de dezembro de 2018.

Emitido no dia 02/12/2022 às 09:51:51 (data e hora de Brasília).

Página: 3/4

		REPÚBLICA FEDERATIVA DO BRASIL		PEDREIRAS/MA Proc. <u>2311001/12022</u> FLS. <u>830</u> Rub. <u>l</u>	
		CADASTRO NACIONAL DA PESSOA JURÍDICA			
NÚMERO DE INSCRIÇÃO 21.189.155/0001-98 MATRIZ		COMPROVANTE DE INSCRIÇÃO E DE SITUAÇÃO CADASTRAL		DATA DE ABERTURA 08/10/2014	
NOME EMPRESARIAL ATHIE CONSTRUCOES E SERVICOS EIRELI					
CÓDIGO E DESCRIÇÃO DAS ATIVIDADES ECONÔMICAS SECUNDÁRIAS 71.12-0-00 - Serviços de engenharia 71.19-7-01 - Serviços de cartografia, topografia e geodésia 71.20-1-00 - Testes e análises técnicas 77.32-2-01 - Aluguel de máquinas e equipamentos para construção sem operador, exceto andaimes 77.39-0-99 - Aluguel de outras máquinas e equipamentos comerciais e industriais não especificados anteriormente, sem operador					
CÓDIGO E DESCRIÇÃO DA NATUREZA JURÍDICA 230-5 - Empresa Individual de Responsabilidade Limitada (de Natureza Empresári					
LOGRADOURO R B2		NÚMERO S/N	COMPLEMENTO QUADRA102 LOTE 29 SALA 01		
CEP 68.507-765	BAIRRO/DISTRITO CIDADE JARDIM		MUNICÍPIO MARABA		UF PA
ENDEREÇO ELETRÔNICO ATHIECONSTRUCOES@GMAIL.COM			TELEFONE (94) 9279-5808/ (94) 9249-1777		
ENTE FEDERATIVO RESPONSÁVEL (EFR) *****					
SITUAÇÃO CADASTRAL ATIVA			DATA DA SITUAÇÃO CADASTRAL 08/10/2014		
MOTIVO DE SITUAÇÃO CADASTRAL					
SITUAÇÃO ESPECIAL *****			DATA DA SITUAÇÃO ESPECIAL *****		

Aprovado pela Instrução Normativa RFB nº 1.863, de 27 de dezembro de 2018.

Emitido no dia 02/12/2022 às 09:51:51 (data e hora de Brasília).

Página: 4/4



ATHIE CONSTRUÇÕES E SERVIÇOS EIRELI

CNPJ N.º 21.189.155/0001-98

Rua B2, s/n, Quadra 102, Lote 29 – Sala 01 -bairro: Cidade

Jardim – Cep.: 68.507-765 – Marabá/Pará

email: athieconstrucoes@gmail.com

PEDREIRAS/MA	
Proc.	23.11001/2022
FLS.	831
Rub.	

DECLARAÇÃO DE PLENO CUMPRIMENTO DOS REQUISITOS DE HABILITAÇÃO

EMPRESA: **ATHIE CONSTRUÇÕES E SERVIÇOS EIRELI**

CNPJ n.º 21.189.155/0001-98


End.: Rua B2, s/n, Quadra 102, Lote 29 – Sala 01 - bairro: Nova Marabá – Cep.: 68.507-765 – Marabá, estado do Pará

Ref.: **TOMADA DE PREÇOS Nº 008/2022**

A empresa: **ATHIE CONSTRUÇÕES E SERVIÇOS EIRELI**, inscrita no CNPJ sob n.º 21.189.155/0001-98, com sede na Rua B2, s/n, Quadra 102, Lote 29 – Sala 01 - bairro: Nova Marabá – Cep.: 68.507-765 – Marabá, estado do Pará, por intermédio de seu procurador o **Sr. Cezio Brenno Sousa de Oliveira**, brasileiro, casado, autônomo, portador da Cédula de Identidade n.º 3991845-SSP/PA e do CPF n.º 665.635.422-04, residente e domiciliado na Rua barão do rio branco nº 794 – bairro: Velha Marabá - Cep.: 68.500-330, no município de PEDREIRAS Ma, estado do MA.

- **DECLARA**, sob as penalidades cabíveis, que cumpre plenamente os requisitos de habilitação, conforme a Lei n.º 8.666/93 e suas alterações posteriores.

PEDREIRAS -MA / 21 DEZEMBRO 2022.

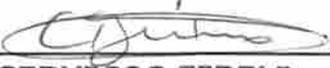
ATHIE CONSTRUÇÕES E SERVIÇOS EIRELI

CNPJ n.º 21.189.155/0001-98

Cezio Brenno Sousa de Oliveira

CPF n.º 665.635.422-04

Diretor/Socio



ATHIE CONSTRUÇÕES E SERVIÇOS EIRELI

CNPJ N.º 21.189.155/0001-98

Rua B2, s/n, Quadra 102, Lote 29 – Sala 01 -bairro: Cidade

Jardim – Cep.: 68.507-765 – Marabá/Pará

email: athieconstrucoes@gmail.com

PEDREIRAS/MA	
Proc.	2311001 12022
FLS.	832
Rub.	l

DECLARAÇÃO

EMPRESA: **ATHIE CONSTRUÇÕES E SERVIÇOS EIRELI**

CNPJ n.º 21.189.155/0001-98

End.: Rua B2, s/n, Quadra 102, Lote 29 – Sala 01 - bairro: Nova Marabá – Cep.: 68.507-765 – Marabá, estado do Pará


Ref.: **TOMADA DE PREÇOS Nº 008/2022**

DECLARAÇÃO DE ACEITAÇÃO EDITALÍCIAS

A empresa: **ATHIE CONSTRUÇÕES E SERVIÇOS EIRELI**, inscrita no CNPJ sob n.º 21.189.155/0001-98, com sede na Rua B2, s/n, Quadra 102, Lote 29 – Sala 01 - bairro: Nova Marabá – Cep.: 68.507-765 – Marabá, estado do Pará, por intermédio de seu procurador o **Sr. Cezio Brenno Sousa de Oliveira**, brasileiro, casado, autônomo, portador da Cédula de Identidade n.º 3991845-SSP/PA e do CPF n.º 665.635.422-04, residente e domiciliado na Rua barão do rio branco nº 794 – bairro: Velha Marabá - Cep.: 68.500-330, no município de Marabá, estado do Pará.

DECLARA, sob as penas da lei, nos termos do art. 95, inciso II, do Regulamento de Licitações e Contratos da EMAP, possuir todos os requisitos constantes do edital que a habilite a participar do **TOMADA DE PREÇOS Nº 008/2022.**

PEDREIRAS -MA / 21 DEZEMBRO 2022.

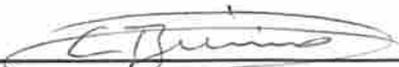
ATHIE CONSTRUÇÕES E SERVIÇOS EIRELI

CNPJ n.º 21.189.155/0001-98

Cezio Brenno Sousa de Oliveira

CPF n.º 665.635422-04

Procurador



ATHIE CONSTRUÇÕES E SERVIÇOS EIRELI

CNPJ N.º 21.189.155/0001-98

Rua B2, s/n, Quadra 102, Lote 29 – Sala 01 -bairro: Cidade

Jardim – Cep.: 68.507-765 – Marabá/Pará

email: athieconstrucoes@gmail.com

PEDREIRAS/MA	
Proc.	2311001/2022
FLS.	833
Rub.	


DECLARAÇÃO DE MICROEMPRESA OU EMPRESA DE PEQUENO PORTE

Ref.: **TOMADA DE PRECOS Nº 008/2022**

A empresa: **ATHIE CONSTRUÇÕES E SERVIÇOS EIRELI**, inscrita no CNPJ sob n.º 21.189.155/0001-98, com sede na Rua B2, s/n, Quadra 102, Lote 29 – Sala 01 - bairro: Nova Marabá – Cep.: 68.507-765 – Marabá, estado do Pará, por intermédio de seu procurador o **Sr. Cezio Brenno Sousa de Oliveira**, brasileiro, casado, autônomo, portador da Cédula de Identidade n.º 3991845-SSP/PA e do CPF n.º 665.635.422-04, residente e domiciliado na Rua barão do rio branco n.º 794 – bairro: Velha Marabá - Cep.: 68.500-330, no município de Marabá, estado do Pará, **DECLARA**, para fins da Lei Complementar 123 de 14 de dezembro de 2006 e alteração posterior, sob as Sanções Administrativas cabíveis e sob as penas da lei, que esta empresa, na presente data, é considerada:

- () Microempresa, conforme inciso I do artigo 3º da Lei Complementar n.º 123, de 14/12/2006 e alteração posterior.
- (X) Empresa de Pequeno Porte, conforme inciso II do artigo 3º da Lei Complementar n.º 123, de 14/12/2006 e alteração posterior.

PEDREIRAS -MA / 21 DEZEMBRO 2022.

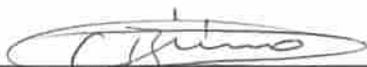
ATHIE CONSTRUÇÕES E SERVIÇOS EIRELI

CNPJ n.º 21.189.155/0001-98

Cezio Brenno Sousa de Oliveira

CPF n.º 665.635.422-04

Procurador



ATHIE CONSTRUÇÕES E SERVIÇOS EIRELI

CNPJ N.º 21.189.155/0001-98

Rua B2, s/n, Quadra 102, Lote 29 – Sala 01 -bairro: Cidade

Jardim – Cep.: 68.507-765 – Marabá/Pará

email: athieconstrucoes@gmail.com

PEDREIRAS/MA	
Proc.º	251001/2022
FLS.	834
Rub.	l


DECLARAÇÃO DE QUE INEXISTEM FATOS QUE CONDUZAM AO DESENQUADRAMENTO DE ME/EPP

Ref.: TOMADA DE PREÇOS Nº 008/2022

A empresa: **ATHIE CONSTRUÇÕES E SERVIÇOS EIRELI**, inscrita no CNPJ sob n.º 21.189.155/0001-98, com sede na Rua B2, s/n, Quadra 102, Lote 29 – Sala 01 - bairro: Nova Marabá – Cep.: 68.507-765 – Marabá, estado do Pará, por intermédio de seu procurador o **Sr. Cezio Brenno Sousa de Oliveira**, brasileiro, casado, autônomo, portador da Cédula de Identidade n.º 3991845-SSP/PA e do CPF n.º 665.635.422-04, residente e domiciliado na Rua barão do rio branco nº 794 – bairro: Velha Marabá – Cep.: 68.500-330, no município de Marabá, estado do Pará, **DECLARA**, sob as penas da lei, que até a presente data inexistem fatos que conduzam ao desenquadramento de ME/EPP no presente processo ciente da obrigatoriedade de declarar ocorrências posteriores.

PEDREIRAS -MA / 21 DEZEMBRO 2022.

Atenciosamente,

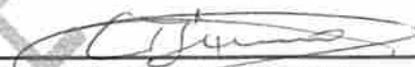
ATHIE CONSTRUÇÕES E SERVIÇOS EIRELI

CNPJ n.º 21.189.155/0001-98

Cezio Brenno Sousa de Oliveira

CPF n.º 665.635422-04

Procurador



PEDREIRAS/MA
Proc. 231001/2022
FLS. 935
Rub. l



Secretaria da Micro e Pequena Empresa
Secretaria de Racionalização e Simplificação
Departamento de Registro Empresarial e Integração


CERTIDÃO ESPECÍFICA DIGITAL

Certificamos que as informações abaixo constam dos documentos arquivados nesta Junta Comercial e são vigentes na data de sua expedição.

EMPRESA			
Nome Empresarial: ATHIE CONSTRUÇÕES E SERVIÇOS LTDA			
Natureza Jurídica: SOCIEDADE EMPRESÁRIA LIMITADA			
NIRE 15600060724		CNPJ 21.189.155/0001-98	
OBSERVAÇÕES			
CERTIFICAMOS QUE, ATÉ A PRESENTE DATA OS ATOS ARQUIVADOS NESTA JUNTA SÃO OS ABAIXO MENCIONADOS.			
Ato	Número	Data	Descrição
091	15600060724	08/10/2014	ATO CONSTITUTIVO
316	20000408200	08/10/2014	ENQUADRAMENTO DE EMPRESA DE PEQUENO PORTE
	20000510680	10/03/2017	ALTERAÇÃO DE DADOS (EXCETO NOME EMPRESARIAL)
223	20000545818	14/12/2017	BALANÇO
002	20000555880	13/03/2018	ALTERAÇÃO DE DADOS (EXCETO NOME EMPRESARIAL)
223	20000562805	07/05/2018	BALANÇO
223	20000566198	05/06/2018	RERRATIFICAÇÃO
002	20000601958	08/04/2019	ALTERAÇÃO DE DADOS (EXCETO NOME EMPRESARIAL)
002	20000601958	08/04/2019	CONSOLIDACÃO DE CONTRATO/ESTATUTO
223	20000604799	30/04/2019	BALANÇO
002	20000649002	18/03/2020	ALTERAÇÃO DE DADOS (EXCETO NOME EMPRESARIAL)
002	20000649002	18/03/2020	CONSOLIDACÃO DE CONTRATO/ESTATUTO
223	20000650660	02/04/2020	BALANÇO
223	20000653674	05/05/2020	RERRATIFICAÇÃO
223	20000698352	04/03/2021	BALANÇO
223	20000778122	31/05/2022	BALANÇO
002	20000824625	09/12/2022	TRANSFORMAÇÃO LEI 14,195

A aceitação desta certidão está condicionada à verificação de sua autenticidade na internet regin.jucepa.pa.gov.br/regin.pa/telavalidadocs.aspx. Código de Controle e Protocolo encontram-se no rodapé deste documento. Certidão emitida com base na IN DREI Nº 20, de 05 de dezembro de 2013.

BELEM - PA, 14 de Dezembro de 2022

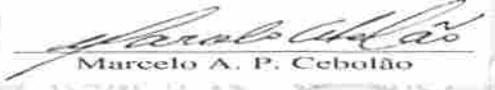
Marcelo A. P. Cebalão

223967050

página: 1/1



Secretaria da Micro e Pequena Empresa
Secretaria de Racionalização e Simplificação
Departamento de Registro Empresarial e Integração

PEDREIRAS/MA
Proc. 2311001/2022
FLS. 836
Rub. 1



CERTIDÃO SIMPLIFICADA DIGITAL

Certificamos que as informações abaixo constam dos documentos arquivados nesta Junta Comercial e são vigentes na data de sua expedição.

EMPRESA			
Nome Empresarial: ATHIE CONSTRUÇÕES E SERVIÇOS LTDA			
Natureza Jurídica: SOCIEDADE EMPRESÁRIA LIMITADA			
NIRE(sede)	CNPJ	Arquivamento do ato Constitutivo	Início da atividade
15600060724	21.189.155/0001-98	08/10/2014	08/10/2014
Endereço: RUA B2, S/N QUADRA 102 LOTE 29 SALA 01, CIDADE JARDIM, MARABÁ, PA - CEP: 68507765			
OBJETO SOCIAL			
ADMINISTRAÇÃO DE OBRAS CONSTRUÇÃO DE EDIFÍCIOS INSTALAÇÃO E MANUTENÇÃO ELÉTRICA INSTALAÇÕES HIDRÁULICAS, SANITÁRIAS E DE GÁS SERVIÇOS DE PINTURA DE EDIFÍCIOS EM GERAL PERFURAÇÕES E SONDAgens OBRAS DE TERRAPLENAGEM SERVIÇOS DE PREPARAÇÃO DO TERRENO NÃO ESPECIFICADOS ANTERIORMENTE ALUGUEL DE MÁQUINAS E EQUIPAMENTOS PARA CONSTRUÇÃO SEM OPERADOR, EXCETO ANDAIMES SERVIÇOS DE DEMOLIÇÃO DE EDIFÍCIOS E OUTRAS ESTRUTURAS OBRAS DE URBANIZAÇÃO - RUAS, PRAÇAS E CALÇADAS EXECUÇÃO DE FUNDAMENTOS PARA EDIFICAÇÕES EM OUTRAS OBRAS DE ENGENHARIA CIVIL (CONSTRUÇÕES) CONSTRUÇÃO DE REDES DE ESGOTO, INCLUSIVE INTERCEPTORES OBRAS DE URBANIZAÇÃO - RUAS, PRAÇAS E CALÇADAS CONSTRUÇÃO DE ESTAÇÕES E REDES DE DISTRIBUIÇÃO DE ENERGIA ELÉTRICA MONTAGEM DE ESTRUTURAS METÁLICAS CONSTRUÇÃO DE INSTALAÇÕES ESPORTIVAS E RECREATIVAS SERVIÇOS DE ENGENHARIA CONSTRUÇÃO DE RODOVIAS E FERROVIAS CONSTRUÇÃO DE OBRAS-DE-ARTE ESPECIAIS MANUTENÇÃO DE REDES DE DISTRIBUIÇÃO DE ENERGIA ELÉTRICA PREPARAÇÃO DE CANTEIRO E LIMPEZA DE TERRENO SERVIÇOS DE OPERAÇÃO E FORNECIMENTO DE EQUIPAMENTOS PARA TRANSPORTE E ELEVAÇÃO DE CARGAS E PESSOAS PARA USO EM OBRAS SERVIÇOS DE CARTOGRAFIA, TOPOGRAFIA E GEODÉSIA; IMPRESSÃO DE MATERIAL PARA USO PUBLICITÁRIO; FABRICAÇÃO DE ESTRUTURAS PRÉ-MOLDADAS DE CONCRETO ARMADO, EM SÉRIE E SOB ENCOMENDA; FABRICAÇÃO DE PAINÉIS E LETREIROS LUMINOSOS; ATIVIDADES RELACIONADAS A ESGOTO, EXCETO A GESTÃO DE REDES; COLETA DE RESÍDUOS NÃO-PERIGOSOS; RECUPERAÇÃO DE BORRACHA; MONTAGEM E INSTALAÇÃO DE SISTEMAS E EQUIPAMENTOS DE ILUMINAÇÃO E SINALIZAÇÃO EM VIAS PÚBLICAS, PORTOS E AEROPORTOS, IMPERMEABILIZAÇÃO EM OBRAS DE ENGENHARIA CIVIL; SERVIÇOS DE PINTURA DE EDIFÍCIOS, EM TETOS, PAREDES, ESQUADRIAS, RODAPÉS, CHAPISCO, EMBOÇO E REBOCO DE ACABAMENTO DA CONSTRUÇÃO; MONTAGEM E DESMONTAGEM DE ANDAIMES E OUTRAS ESTRUTURAS TEMPORÁRIAS; OBRAS DE ALVENARIA; PERFURAÇÃO E CONSTRUÇÃO DE POÇOS DE ÁGUA; COMÉRCIO POR ATACADO DE AUTOMÓVEIS, CAMIONETAS E UTILITÁRIOS NOVOS E USADOS; SERVIÇOS DE MANUTENÇÃO E REPARAÇÃO MECÂNICA DE VEÍCULOS AUTOMOTORES; SERVIÇOS DE LAVAGEM, LUBRIFICAÇÃO E POLIMENTO DE VEÍCULOS AUTOMOTORES; SERVIÇOS DE BORRACHARIA PARA VEÍCULOS AUTOMOTORES; COMÉRCIO A VAREJO DE PEÇAS E ACESSÓRIOS NOVOS PARA VEÍCULOS AUTOMOTORES; COMÉRCIO A VAREJO DE PNEUMÁTICOS E CÂMARAS-DE-AIR; COMÉRCIO ATACADISTA ESPECIALIZADO EM CHÁS, MEL, SUCOS E CONSERVAS DE FRUTAS E LEGUMES, FRUTAS; COMÉRCIO ATACADISTA DE MEDICAMENTOS E DROGAS DE USO HUMANO; COMÉRCIO ATACADISTA DE INSTRUMENTOS E MATERIAIS PARA USO MÉDICO, CIRÚRGICO, HOSPITALAR E DE LABORATÓRIOS; COMÉRCIO ATACADISTA DE PRODUTOS ODONTOLÓGICOS; MATERIAIS DE CONSTRUÇÃO TELHA, CAIXA DE ÁGUA, TIJOLO; COMÉRCIO VAREJISTA DE MERCADORIAS EM GERAL, COM PREDOMINÂNCIA DE PRODUTOS ALIMENTÍCIOS - SUPERMERCADOS; COMÉRCIO VAREJISTA DE CARNES - AÇOGUES; COMÉRCIO VAREJISTA DE BEBIDAS; COMÉRCIO VAREJISTA DE LUBRIFICANTES; COMÉRCIO VAREJISTA DE MATERIAL ELÉTRICO; COMÉRCIO VAREJISTA DE FERRAGENS E FERRAMENTAS; COMÉRCIO VAREJISTA DE MATERIAIS DE CONSTRUÇÃO EM GERAL; COMÉRCIO VAREJISTA ESPECIALIZADO DE EQUIPAMENTOS E SUPRIMENTOS DE INFORMÁTICA; RECARGA DE CARTUCHOS PARA EQUIPAMENTOS DE INFORMÁTICA; COMÉRCIO VAREJISTA DE MÓVEIS; COMÉRCIO VAREJISTA DE ARTIGOS DE PAPELARIA; COMÉRCIO VAREJISTA DE COSMÉTICOS, PRODUTOS DE PERFUMARIA E DE HIGIENE PESSOAL; COMÉRCIO VAREJISTA DE GÁS LIQUÍFEITO DE PETRÓLEO (GLP); COMÉRCIO VAREJISTA DE FOGOS DE ARTIFÍCIO E ARTIGOS PIROTÉCNICOS; COMÉRCIO VAREJISTA DE EQUIPAMENTOS PARA ESCRITÓRIO; SERVIÇO DE TRANSPORTE DE PASSAGEIROS - LOCAÇÃO DE AUTOMÓVEIS COM MOTORISTA; RESTAURANTES E SIMILARES; SERVIÇOS DE ALIMENTAÇÃO PARA EVENTOS E RECEPÇÕES - BUFÊ; TESTES E ANÁLISES TÉCNICAS; ALUGUEL DE OUTRAS MÁQUINAS E EQUIPAMENTOS COMERCIAIS E INDUSTRIAIS CONTÊINER, GERADOR, GUINCHO MOTORES, SEM OPERADOR.			

página: 1/3

223967084

A AUTENTICIDADE DESSE DOCUMENTO PODE SER VERIFICADA EM <http://regin.jucepa.pa.gov.br/autenticacaodocumentos/autenticacao.aspx>
CONTROLE: 2640593283008 CPF SOLICITANTE: 392.826.002-20 NIRE: 15600060724 EMITIDA: 14/12/2022 PROTOCOLO: 223967084

19



Secretaria da Micro e Pequena Empresa
Secretaria de Racionalização e Simplificação
Departamento de Registro Empresarial e Integração

PEDREIRAS/MA
Proc. 511001/2022
FLS. 537
Rub. 2



CERTIDÃO SIMPLIFICADA DIGITAL

Certificamos que as informações abaixo constam dos documentos arquivados nesta Junta Comercial e são vigentes na data de sua expedição.

EMPRESA			
Nome Empresarial: ATHIE CONSTRUÇÕES E SERVIÇOS LTDA			
Natureza Jurídica: SOCIEDADE EMPRESÁRIA LIMITADA			
NIRE(sede) 15600060724	CNPJ 21.189.155/0001-98	Arquivamento do ato Constitutivo 08/10/2014	Início da atividade 08/10/2014
Endereço: RUA B2, S/N QUADRA 102 LOTE 29 SALA 01, CIDADE JARDIM, MARABÁ, PA - CEP: 68507765			
CAPITAL SOCIAL		PORTE	PRAZO DE DURACÃO
R\$ 1.500.000,00 UM MILHÃO QUINHENTOS MIL REAIS		Empresa de pequeno porte	XXXXXX
R\$ Capital integralizado: 1.500.000,00 UM MILHÃO QUINHENTOS MIL REAIS			
QUADRO SOCIOS E ADMINISTRADORES			
Nome/CPF	Participação R\$	Cond./Administrador	Término do mandato
CEZIO BRENNO SOUSA DE OLIVEIRA 665.635.422-04	0,00	ADMINISTRADOR	XX/XX/XXXX
CEZIO BRENNO SOUSA DE OLIVEIRA 665.635.422-04	0,00	SOCIO	XX/XX/XXXX
ÚLTIMO ARQUIVAMENTO		SITUAÇÃO	STATUS
Data 09/12/2022	Número 20000824625	REGISTRO ATIVO	SEM STATUS
Ato: 002 - ALTERAÇÃO	Evento: 480 - TRANSFORMAÇÃO LEI 14.195		
FILIAL(AIS) NESTA UNIDADE DA FEDERAÇÃO OU FORA DELA			
NIRE: XXXXXX	CNPJ: XXXXXX		
Endereço: XXXXXX			
Observação			

A aceitação desta certidão está condicionada à verificação de sua autenticidade na internet regin.jucepa.pa.gov.br/regin.pa/telavalidadocs.aspx Código de Controle e Protocolo encontram-se no rodapé deste documento. Certidão emitida com base na IN DREI Nº 20, de 05 de dezembro de 2013.

223967084

página: 2/3

A AUTENTICIDADE DESSE DOCUMENTO PODE SER VERIFICADA EM <http://regin.jucepa.pa.gov.br/autenticacaodocumentos/autenticacao.aspx>
CONTROLE: 2640593283008 CPF SOLICITANTE: 392.826.002-20 NIRE: 15600060724 EMITIDA: 14/12/2022 PROTOCOLO: 223967084

20



Secretaria da Micro e Pequena Empresa
Secretaria de Racionalização e Simplificação
Departamento de Registro Empresarial e Integração

PEDREIRAS/MA
Proc. 2311001/2022
FLS. 838
Rub. 1



CERTIDÃO SIMPLIFICADA DIGITAL


Certificamos que as informações abaixo constam dos documentos arquivados nesta Junta Comercial e são vigentes na data de sua expedição.

EMPRESA			
Nome Empresarial: ATHIE CONSTRUÇÕES E SERVIÇOS LTDA			
Natureza Jurídica: SOCIEDADE EMPRESÁRIA LIMITADA			
NIRE(sede)	CNPJ	Arquivamento do ato Constitutivo	Início da atividade
15600060724	21.189.155/0001-98	08/10/2014	08/10/2014
Endereço: RUA B2, S/N QUADRA 102 LOTE 29 SALA 01, CIDADE JARDIM, MARABÁ, PA - CEP: 68507765			

BELEM - PA, 14 de Dezembro de 2022

Marcelo A. P. Cebolão

MARCELO ANTONIO PESSOA CEBOLÃO

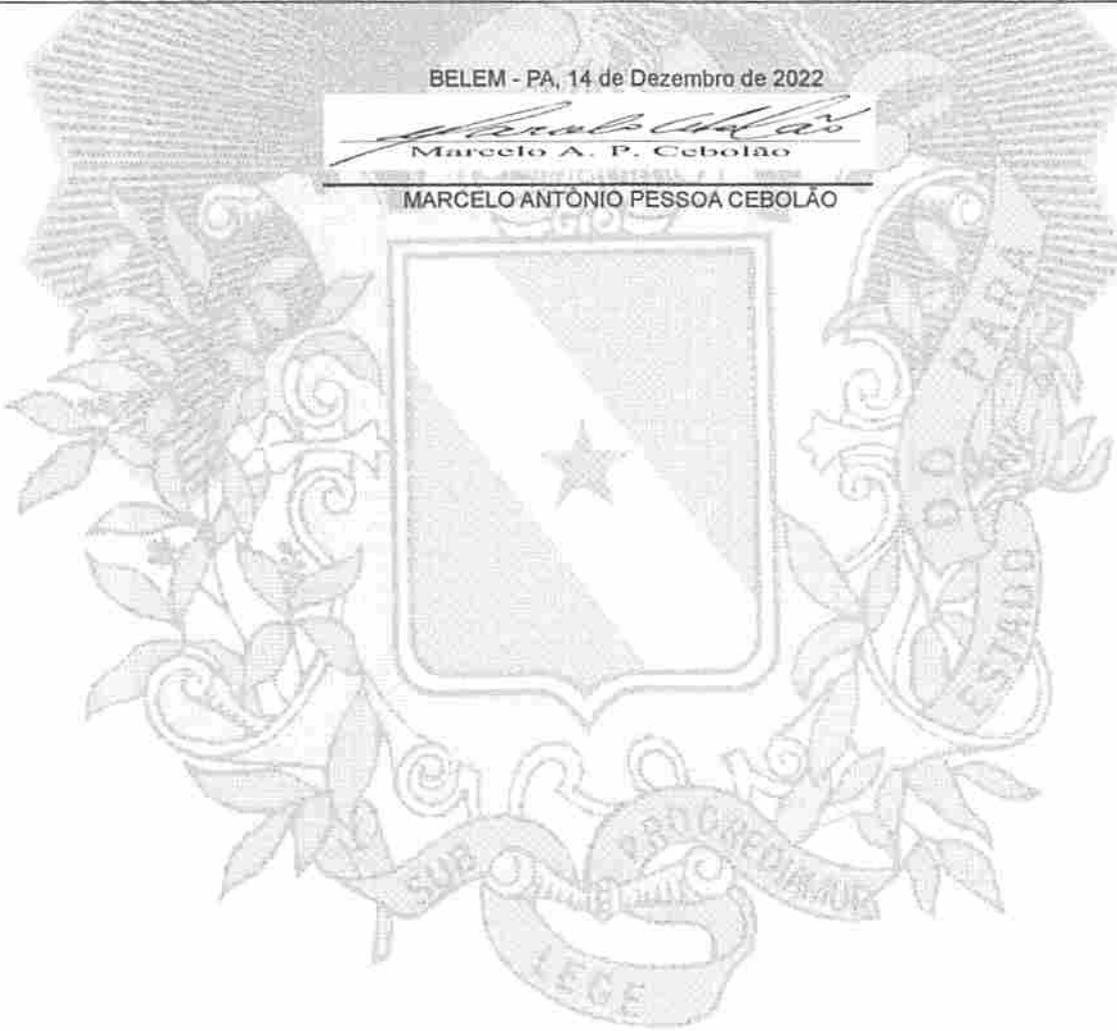

223967084

página: 3/3

21



ATHIE CONSTRUÇÕES E SERVIÇOS EIRELI

CNPJ N.º 21.189.155/0001-98

Rua B2, s/n, Quadra 102, Lote 29 – Sala 01 -bairro: Cidade

Jardim – Cep.: 68.507-765 – Marabá/Pará

email: athieconstrucoes@gmail.com

PEDREIRAS/MA	
Proc.	211001/2022
FLS.	839
Rub.	l

TERMOS DE ENCERRAMENTO

Nesta data, faço a **ENCERRAMENTO do Volume ÚNICO (CREDENCIAMENTO)**, referente ao **TOMADA DE PREÇOS Nº 008/2022**, com 22 folha(s), incluindo esta.

PEDREIRAS -MA / 21 DEZEMBRO 2022.


ATHIE CONSTRUÇÕES E SERVIÇOS EIRELI

CNPJ n.º 21.189.155/0001-98

Cezio Brenno Sousa de Oliveira

CPF n.º 665.635422-04

Procurador

22



ESTADO DO MARANHÃO
PREFEITURA MUNICIPAL DE PEDREIRAS
COMISSÃO PERMANENTE DE LICITAÇÃO
CNPJ: 06.184.253/0001-49
Site: <https://www.pedreiras.ma.gov.br/>

PEDREIRAS/MA	
Proc	2311001/2022
FLS.	240
Rub.	1

Processo Administrativo nº 2311001/2022
Modalidade: Tomada de Preços nº 008/2022
Tipo: Menor Preço Global

Objeto: Contratação de empresa especializada para conclusão de construção de quadra coberta com vestiário padrão FNDE, no Povoado de Marianópolis no Município de Pedreiras/MA.

CREDENCIAMENTO DA EMPRESA:

BARTOLOMEU DE SOUSA - EPP
CNPJ nº 19.998.502/0001-09



PEDREIRAS/MA	
Proc.	211001/2022
FLS.	841
Rub.	

Prefeitura Municipal de Pedreiras
Avenida Rio Branco, 111 - Centro - CEP: 65725-000 - Pedreiras/MA
CNPJ: 06.184.253/0001-49 - Tel: - Site: www.pedreiras.ma.gov.br

**COMPROVANTE DE PROTOCOLO
NÚMERO: 2022.12.20.0048**



Data/Hora: 20/12/2022 10:00:35
Tipo: DOCUMENTAÇÃO INFORMATIVA
Interessado: DENILSON DE SOUSA MEDEIROS
Setor: SETOR DE PROTOCOLO
Responsável: LETÍCIA BONFIM DE OLIVEIRA



2022.12.20.0048

Descrição do protocolo

EMPRESA BARTOLOMEUA. DE SOUSA - EPP CREDENCIAMENTO DOCUMENTAÇÃO DE HABILITAÇÃO
PROPOSTA DE PREÇOS

REQUERIMENTO: () Deferido () Indeferido DATA: __/__/__

ASSINATURA DO RESPONSÁVEL PELO DEFERIMENTO

Consulte o andamento do seu protocolo no nosso site

- 1 - Para acesso a tramitação processual do documento acima, deverá ser informado na tela de consulta o CPF, em se tratando de pessoa física, ou CNPJ, para pessoa jurídica, acompanhado no número do protocolo acima indicado.
- 2 - O QR CODE, deste comprovante, pode ser usado para acompanhamento do andamento do protocolo.

LETÍCIA BONFIM DE OLIVEIRA



BARTOLOMEUA. DE SOUSA – EPP

CNPJ 19.988.502./0001-09 INSCRIÇÃO ESTADUAL 19.540.090-9 Endereço: Rua
Hilson Antonio Bona n.º 1311 - bairro São João CEP 64.047-200
e-mail basnews555@gmail.com FONES (86) 9 9963-3155 – (86) 9 9964-2016

À COMISSÃO PERMANENTE DE LICITAÇÃO
PREFEITURA MUNICIPAL DE PEDREIRAS - MA

TOMADA DE PREÇOS Nº 008/2022
PROCESSO ADMINISTRATIVO Nº 2311001/2022

PEDREIRAS/MA	
Proc.	2311001/2022
FLS.	842
Rub.	l

CREDENCIAMENTO

08/9



BARTOLOMEUA. DE SOUSA – EPP

CNPJ 19.988.502./0001-09 INSCRIÇÃO ESTADUAL 19.540.090-9 Endereço: Rua
Hilson Antonio Bona n.º 1311 - bairro São João CEP 64.047-200
e-mail basnews555@gmail.com FONES (86) 9 9963-3155 – (86) 9 9964-2016

TERESINA/MA
Proc. 2312001/2022
FLS. 843
Rub. 1

PROCURAÇÃO – LICITAÇÃO PÚBLICA – PARTICIPAÇÃO – PESSOA JURÍDICA – REPRESENTAÇÃO

Pelo presente instrumento particular de procuração a empresa outorgante a empresa BARTOLOMEU A DE SOUSA – EPP, inscrita no CNPJ n.º 19.988.502/0001-09, estabelecida na Rua Hilson Antonio Bona n.º 1311 - bairro São João CEP 64.047-200, Teresina – PI, por intermédio de seu representante legal Sr. Bartolomeu Alves de Sousa, brasileiro, solteiro, empresário, portador da Cédula de Identidade/RG n.º 132.019.930 – SSP-MA e inscrito no CPF sob o n.º 705.631283-72, nomeia e constitui seu bastante outorgado procurador.

OUTORGADO: Alberto Oliveira Junior, RG000002288292-8, CPF 645.693.903- 82.

OBJETIVOS E PODER Por este instrumento particular e na melhor forma de direito, a outorgante nomeia e constitui seu bastante procurador, o outorgado, para o fim com os poderes geral e especial de cadastrar, CRC, retirar documentos em órgãos públicos federais estaduais e municipais, estatais e promover a participação da outorgante em licitações públicas, em todas as modalidades, Carta Convite, Pregão Presencial/Eletrônico, Tomada de Preços, Concorrência, podendo ainda, concordar com todos os seus termos, assinar declarações, assistir abertura de propostas, fazer declarações oral, impugnações, reclamações, protestos e recursos, fazer novas propostas, rebaixar preços, conceder descontos, prestar caução, levantá-las, receber as importâncias caucionadas ou depositadas, transigir, desistir e praticar todos os atos necessários ao cumprimento do presente mandato.

Instrumento válido pelo prozo de 1 (um) ano, a contar da data da assinatura.

Teresina-PI, 14 de Setembro de 2022.

BARTOLOMEU ALVES DE SOUSA:70563128372
Assinado de forma digital
por BARTOLOMEU ALVES DE
SOUSA:70563128372
Dados: 2022.09.14 07:15:23
-03'00'

BARTOLOMEU A DE SOUSA – EPP

Bartolomeu Alves de Sousa
RG n.º 132.019.930 – SSP-MA
CPF n.º 705.631.283-72
Administrador

02

RELATÓRIO

▼ RELATÓRIO 1 - Arquivo de assinatura aprovado, em conformidade com MP 2.200-2/2001

Data de verificação 18/12/2022 16:03:41
BRT
Versão do software 2.10

▼ Informações do arquivo

Nome do arquivo pc jr bas.pdf
Resumo SHA256 do arquivo 22e043c44612722822ee0f06d
23826654dd4616e106d302d35
a2b01bf59315f3
Tipo do arquivo PDF
Quantidade de assinaturas 1

▼ Assinatura por CN=BARTOLOMEU ALVES DE SOUSA:***631283**, OU=Certificado PF A1, OU=Videoconferencia, OU=33802907000123, OU=AC CERTIFICA MINAS v5, O=ICP-Brasil, C=BR

▼ Informações da assinatura

Tipo de assinatura Destacada
Caminho de certificação Aprovado
Cifra assimétrica Aprovada
Resumo criptográfico Correto
Data da assinatura September 14,
2022 at 7:15:23
AM BRT

▶ Informações do assinante

▶ Caminho de certificação

AVALIE ESTE
SERVIÇO

EXPANDIR
ELEMENTOS



ALBERTO OLIVEIRA JUNIOR

CPF: 22882928 8887 548

DATA NASCIMENTO: 05/04/1979

ALBERTO OLIVEIRA

LEONETE MENDES SILVA

08/03/2032

06/04/1999



VALIDA EM TODO O TERRITÓRIO NACIONAL 2368538967



DATA EMISSÃO: 18/03/2022

SÃO LUIS, MA

1813840194

MARANHÃO

PROIBIDO PLASTIFICAR

2368538967

PEDREIRAS/MA
Proc. 2311001/2022
FLS. 845
Rub. 1

04 1



PEDREIRAS/MA	
Proc.	234001 12028
FLS.	846
Rub.	1

Ministério da Economia
Secretaria Especial de Desburocratização, Gestão e Governo Digital
Secretaria de Gestão

Sistema de Cadastramento Unificado de Fornecedores - SICAF

Certificado de Registro Cadastral - CRC

(Emissão conforme art. 17 da Instrução Normativa nº 03, de 26 abril de 2018)

CNPJ: 19.988.502/0001-09
Razão Social: BARTOLOMEU A DE SOUSA

Atividade Econômica Principal:

4120-4/00 - CONSTRUÇÃO DE EDIFÍCIOS

Endereço:

RUA HILSON ANTONIO BONA, 1311 - SAO JOAO - Teresina / Piauí

Observações:

A veracidade das informações poderá ser verificada no endereço www.comprasgovernamentais.gov.br.
Este certificado não substitui os documentos enumerados nos artigos 28 a 31 da Lei nº 8.666, de 1993.

Emitido em: 05/12/2022 11:02

1 de 1

05 A



PEDREIRAS/MA	
Proc.	2311001/2022 2
FLS.	849
Rub.	1

Ministério da Economia
Secretaria Especial de Desburocratização, Gestão e Governo Digital
Secretaria de Gestão

Sistema de Cadastramento Unificado de Fornecedores - SICAF

Relatório de Ocorrências Ativas Impeditivas de Licitar

Dados do Fornecedor

CNPJ: 19.988.502/0001-09 DUNS®: 93*****08

Razão Social: BARTOLOMEU A DE SOUSA

Nome Fantasia: B A S

Situação do Fornecedor: Credenciado

Nenhum registro de Ocorrência Ativa encontrado para o fornecedor

06 A



PEDREIRAS/MA	
Proc.	2311001/2022
FLS.	848
Rub.	

Ministério da Economia
Secretaria Especial de Desburocratização, Gestão e Governo Digital
Secretaria de Gestão

Sistema de Cadastramento Unificado de Fornecedores - SICAF

Declaração

Declaramos para os fins previstos na Lei nº 8.666, de 1993, conforme documentação registrada no SICAF, que a situação do fornecedor no momento é a seguinte:

Dados do Fornecedor

CNPJ: 19.988.502/0001-09 DUNS®: 93*****08
Razão Social: BARTOLOMEU A DE SOUSA
Nome Fantasia: B A S
Situação do Fornecedor: Credenciado Data de Vencimento do Cadastro: 21/03/2023
Natureza Jurídica: EMPRESÁRIO (INDIVIDUAL)
MEI: Não
Porte da Empresa: Empresa de Pequeno

Ocorrências e Impedimentos

Ocorrência: Consta
Impedimento de Licitar: Nada Consta

Níveis cadastrados:

I - Credenciamento

II - Habilitação Jurídica

III - Regularidade Fiscal e Trabalhista Federal

Receita Federal e PGFN	Validade:	02/04/2023
FGTS	Validade:	18/12/2022
Trabalhista (http://www.tst.jus.br/certidao)	Validade:	27/05/2023

IV - Regularidade Fiscal Estadual/Distrital e Municipal

Receita Estadual/Distrital	Validade:	26/01/2023
Receita Municipal	Validade:	22/01/2023

V - Qualificação Técnica

VI - Qualificação Econômico-Financeira

Validade: 30/04/2023

Esta declaração é uma simples consulta e não tem efeito legal

Emitido em: 05/12/2022 11:03

1 de 1

CPF: 705.631.283-72 Nome: BARTOLOMEU ALVES DE SOUSA

Ass: _____

07



PEDREIRAS/MA
Proc. 211001/2022
FLS. 849
Rub. l

GOVERNO DO ESTADO DO PIAUÍ
SECRETARIA DE ADMINISTRAÇÃO E PREVIDÊNCIA - SEADPREV
SUPERINTENDÊNCIA DE LICITAÇÕES E CONTRATOS - SLC

CERTIFICADO DE REGISTRO CADASTRAL É CONCEDIDO A:

EMPRESA: BARTOLOMEU A. DE SOUSA- EPP
CNPJ: 19.988.502/0001-09

PARA CERTIFICAR QUE A MESMA APRESENTOU DOCUMENTAÇÃO REGULAR, CONFORME DECRETO 11.320, DE 13.03.2004 HABILITADA A FORNECER/PRESTAR SERVIÇOS PARA A ADMINISTRAÇÃO PÚBLICA POR 1 (UM) ANO, NO RAMO DE ATIVIDADE DESCRITO NO QUADRO ABAIXO, A CONTAR DA DATA DE EXPEDIÇÃO DESTES CERTIFICADOS. AS CERTIDÕES/DOCUMENTOS (PRAZO DE VALIDADE EXPIRADO DURANTE O PERÍODO DE VIGÊNCIA DO CERTIFICADO DE REGISTRO CADASTRAL DEVE ATUALIZADOS, SENDO DE INTEIRA RESPONSABILIDADE DO FORNECEDOR A SUA RENOVAÇÃO E DO ÓRGÃO LICITANTE A VERIFICAÇÃO QUANTO À VALIDADE DOS DOCUMENTOS.

RAMO DE ATIVIDADE	TIPO DE FORNECIMENTO
CONSTRUÇÃO CIVIL	SERVIÇOS DE ENGENHARIA

TERESINA-PI, 04 DE FEVEREIRO DE 2022

(assinada eletronicamente)
LARISSA ROCHA PIRES FERREIRA
Superintendente de Licitações e Contratos SLC/SEADPREV/PI



Documento assinado eletronicamente por ZILMA NOGUEIRA DIAS - Matr.0339738-6, Coordenadora, em 04/02/2022, às 10:14, conforme horário oficial de Brasília, com fundamento no Cap. III, Art. 14 do Decreto Estadual nº 18.142, de 28 de fevereiro de 2019.



Documento assinado eletronicamente por LARISSA ROCHA PIRES FERREIRA - Matr.0341734-4, Superintendente de Licitações e Contratos, em 04/02/2022, às 10:20, conforme horário oficial de Brasília, com fundamento no Cap. III, Art. 14 do Decreto Estadual nº 18.142, de 28 de fevereiro de 2019.



A autenticidade deste documento pode ser conferida no site https://sei.pi.gov.br/sei/controlador_externo.php?acao=documento_conferir&id_orgao_acesso_externo=0, informando o código verificador 3415470 e o código CRC FC13ACDF.

PEDREIRAS/MA
 Proc. 2310012022
 FLS. 850
 Rub. l



CARTÓRIO
 Autenticação Digital Código: 100881805209155933278-1
 Data: 18/06/2020 16:48:03
 Valor Total do Ato: R\$ 4,56
 Selo Digital Tipo Normal C: AKB15699-K1PO;



CHU: 06.970-6

Cartório Azevêdo Bastos
 Av. Presidente Epitácio Pessoa - 1140
 Bairro dos Estado, João Pessoa - PB
 (83) 3244-5494 - cartorio@azevedobastos.net.br
<https://azevedobastos.net.br>

Bel. Valber Azevêdo Miranda Cavalcanti
 Titular

TJPB



09

PEDREIRAS/MA
Proc. 23.11001/2022
FLS: 851
Rub. 1

REPÚBLICA FEDERATIVA DO BRASIL
ESTADO DA PARAÍBA
CARTÓRIO AZEVEDO BASTOS
FUNDADO EM 1888

PRIMEIRO REGISTRO CIVIL DE NASCIMENTO E ÓBITOS E PRIVATIVO DE CASAMENTOS, INTERDIÇÕES E TUTELAS DA COMARCA DE JOÃO PESSOA

Av. Epitácio Pessoa, 1145 Bairro dos Estados 58030-00, João Pessoa PB
Tel.: (83) 3244-5404 / Fax: (83) 3244-5484
http://www.azevedobastos.not.br
E-mail: cartorio@azevedobastos.not.br



DECLARAÇÃO DE SERVIÇO DE AUTENTICAÇÃO DIGITAL

O Bel. Válber Azevêdo de Miranda Cavalcanti, Oficial do Primeiro Registro Civil de Nascimentos e Óbitos e Privativo de Casamentos, Interdições e Tutelas com atribuição de autenticar e reconhecer firmas da Comarca de João Pessoa Capital do Estado da Paraíba, em virtude de Lei, etc...

DECLARO ainda que, para garantir transparência e segurança jurídica de todos os atos oriundos da atividade Notarial e Registral no Estado da Paraíba, foi instituído pela Lei nº 10.132, de 06 de novembro de 2013, a aplicação obrigatória de um Selo Digital de Fiscalização Extrajudicial em todos os atos de notas e registro, composto de um código único (por exemplo: Selo Digital: ABC12345-X1X2) e dessa forma, cada autenticação processada pela nossa Serventia pode ser verificada e confirmada tantas vezes quanto for necessário através do site do Tribunal de Justiça do Estado da Paraíba, endereço <https://corregedoria.tjpb.jus.br/selo-digital/>.

A autenticação digital do documento faz prova de que, na data e hora em que ela foi realizada, a empresa BARTOLOMEU A DE SOUSA tinha posse de um documento com as mesmas características que foram reproduzidas na cópia autenticada, sendo da empresa BARTOLOMEU A DE SOUSA a responsabilidade, única e exclusiva, pela idoneidade do documento apresentado a este Cartório.

Nesse sentido, declaro que a BARTOLOMEU A DE SOUSA assumiu, nos termos do artigo 8º, §1º, do Decreto nº 10.278/2020, que regulamentou o artigo 3º, inciso X, da Lei Federal nº 13.874/2019 e o artigo 2º-A da Lei Federal 12.682/2012, a responsabilidade pelo processo de digitalização dos documentos físicos, garantindo perante este Cartório e terceiros, a sua autoria e integridade.

De acordo com o disposto no artigo 2º-A, §7º, da Lei Federal nº 12.682/2012, o documento em anexo, identificado individualmente em cada Código de Autenticação Digital ou na referida sequência, poderá ser reproduzido em papel ou em qualquer outro meio físico.

Esta DECLARAÇÃO foi emitida em 25/07/2021 19:28:39 (hora local) através do sistema de autenticação digital do Cartório Azevedo Bastos, de acordo com o Art. 1º, 10º e seus §§ 1º e 2º da MP 2200/2001, como também, o documento eletrônico autenticado contendo o Certificado Digital do titular do Cartório Azevedo Bastos, poderá ser solicitado diretamente a empresa BARTOLOMEU A DE SOUSA ou ao Cartório pelo endereço de e-mail autentica@azevedobastos.not.br Para informações mais detalhadas deste ato, acesse o site <https://autdigital.azevedobastos.not.br> e informe o Código de Autenticação Digital

Esta Declaração é válida por tempo indeterminado e está disponível para consulta em nosso site.

*Código de Autenticação Digital: 100881805209155933278-1

*Legislações Vigentes: Lei Federal nº 8.935/94, Lei Federal nº 10.406/2002, Medida Provisória nº 2200/2001, Lei Federal nº 13.105/2015, Lei Estadual nº 8.721/2008, Lei Estadual nº 10.132/2013, Provimento CGJ N° 003/2014 e Provimento CNJ N° 100/2020.

O referido é verdade, dou fé.

CHAVE DIGITAL

J005b1d734fd94f057f2d69fe6bc05ba0af22c5897de786698ba3f8d86ed05acc8c74d72fa087fbc79f656dddf68ee00f15e95d236957843e985143513882742edd1ec1dc5f5c1f11fd74a959e96c9



Presidência da República
Casa Civil
Medida Provisória nº 2.200-2,
de 24 de agosto de 2001.



10 a

ALTERAÇÃO CONTRATUAL Nº 02 (DOIS) DA EMPRESA INDIVIDUAL**BARTOLOMEU A DE SOUSA****CNPJ: 19.988.502/0001-09**

PEDREIRAS/MA	
Proc.	250001/2022
FLS.	852
Rub.	

Pelo presente instrumento particular, **BARTOLOMEU ALVES DE SOUSA**, Brasileiro, Solteiro, natural da cidade de São Francisco do Maranhão - MA, nascido em 23 de agosto de 1975, RG nº 0000132019930 SSP-MA, CPF nº 705.631.283-72, residente e domiciliado na Rua do Verdão, S/N, Bairro Centro, São Francisco do Maranhão - MA, CEP. 65.650-000, empresário registrado na junta Comercial do Estado do Piauí sob o NIRE 22101094742, datado de 28/03/2014, CNPJ: 19.988.502/0001-09, sob o nome empresarial **BARTOLOMEU A DE SOUSA** com sede nesta cidade de Teresina - ESTADO DO PIAUÍ, na Avenida Senador Área Leão, nº 1821, Sala 03, Bairro Jóquei, CEP 64.051-090. resolve entre si, como de fato resolvido tem, na melhor forma de direito e de pleno e comum acordo, alterar o seu contrato social conforme as cláusulas e condições seguintes:

Cláusula 1ª - O Empresário Individual passará a ter sua sede na Rua Hilson Antonio Bona, nº 1311, bairro Sao Joao, Teresina-PI, CEP: 64.047-200.

Cláusula 2ª - O Empresário Individual passará a ter por objeto o exercício das seguintes atividades econômicas:

41.20-4-00 - Construção de edifícios

38.11-4-00 - Coleta de resíduos não-perigosos

42.11-1-01 - Construção de rodovias e ferrovias

42.13-8-00 - Obras de urbanização - ruas, praças e calçadas

42.21-9-01 - Construção de barragens e represas para geração de energia elétrica

42.21-9-02 - Construção de estações e redes de distribuição de energia elétrica

42.21-9-03 - Manutenção de redes de distribuição de energia elétrica

42.22-7-01 - Construção de redes de abastecimento de água, coleta de esgoto e construções correlatas, exceto obras de irrigação

42.23-5-00 - Construção de redes de transportes por dutos, exceto para água e esgoto

42.92-8-01 - Montagem de estruturas metálicas

43.12-6-00 - Perfurações e sondagens

43.13-4-00 - Obras de terraplenagem

43.29-1-04 - Montagem e instalação de sistemas e equipamentos de iluminação e sinalização em vias públicas, portos e aeroportos

43.99-1-01 - Administração de obras

43.99-1-05 - Perfuração e construção de poços de água

6
17

49.23-0-02 - Serviço de transporte de passageiros - locação de automóveis com motorista

49.24-8-00 - Transporte escolar

70.20-4-00 - Atividades de consultoria em gestão empresarial, exceto consultoria técnica específica

71.11-1-00 - Serviços de arquitetura

77.11-0-00 - Locação de automóveis sem condutor

82.30-0-01 - Serviços de organização de feiras, congressos, exposições e festas

82.91-1-00 - Atividades de cobranças e informações cadastrais

8130-3/00 Atividades paisagísticas

3702-9/00 Atividades relacionadas a esgoto, exceto a gestão de redes

8129-0/00 Atividades de limpeza não especificadas anteriormente (atividade de limpeza e capina de ruas)

2330-3/01 - Fabricação de estruturas pré-moldadas de concreto armado, em série e sob encomenda

2330-3/02 - Fabricação de artefatos de cimento para uso na construção

4321-5/00 - Instalação e manutenção elétrica

4322-3/01 - Instalações hidráulicas, sanitárias e de gás

4671-1/00 - Comércio atacadista de madeira e produtos derivados

4679-6/99 - Comércio atacadista de materiais de construção em geral

4741-5/00 - Comércio varejista de tintas e materiais para pintura

4742-3/00 - Comércio varejista de material elétrico

4744-0/02 - Comércio varejista de madeira e artefatos

4744-0/03 - Comércio varejista de materiais hidráulicos

4744-0/04 - Comércio varejista de cal, areia, pedra britada, tijolos e telhas

4744-0/05 - Comércio varejista de materiais de construção não especificados anteriormente (Comercio varejista de cimento)

4744-0/99 - Comércio varejista de materiais de construção em geral

7731-4/00 - Aluguel de máquinas e equipamentos agrícolas sem operador

7732-2/01 - Aluguel de máquinas e equipamentos para construção sem operador, exceto andaimes

PELOREIRASIMA	
Proc.	234001/2022
FLS.	853
Rub.	1

129

A vista da modificação ora ajustada, consolida-se o instrumento contratual com a seguinte redação.

CONSOLIDAÇÃO DO INSTRUMENTO CONTRATUAL DE EMPRESÁRIO INDIVIDUAL BARTOLOMEU A DE SOUSA

DO NOME EMPRESARIAL (ART. 968, II, CC)

Cláusula 1ª: O Empresário Individual tem o nome empresarial **BARTOLOMEU A DE SOUSA** e nome fantasia **B A S.** art. 2º, § 1º Lei Complementar nº 167, de 24 de abril de 2019).

DO CAPITAL (ART. 968, III, CC)

Cláusula 2ª - O capital é de R\$ 500.000,00 (quinhentos mil reais), totalmente subscrito e integralizado, neste ato, da seguinte forma: R\$ 500.000,00 (quinhentos mil reais) em moeda corrente do País.

DA SEDE (ART. 968, IV, CC)

Cláusula 3ª - O Empresário Individual tem sua sede no seguinte endereço: Rua Hilson Antonio Bona, nº 1311, bairro Sao Joao, Teresina-PI, CEP: 64.047-200.

DO OBJETO (ART. 968, IV, CC)

Cláusula 4ª - O Empresário Individual tem por objeto o exercício das seguintes atividades econômicas:

41.20-4-00 - Construção de edifícios

38.11-4-00 - Coleta de resíduos não-perigosos

42.11-1-01 - Construção de rodovias e ferrovias

42.13-8-00 - Obras de urbanização - ruas, praças e calçadas

42.21-9-01 - Construção de barragens e represas para geração de energia elétrica

42.21-9-02 - Construção de estações e redes de distribuição de energia elétrica

42.21-9-03 - Manutenção de redes de distribuição de energia elétrica

42.22-7-01 - Construção de redes de abastecimento de água, coleta de esgoto e construções correlatas, exceto obras de irrigação

42.23-5-00 - Construção de redes de transportes por dutos, exceto para água e esgoto

42.92-8-01 - Montagem de estruturas metálicas

43.12-6-00 - Perfurações e sondagens

43.13-4-00 - Obras de terraplenagem

- 43.29-1-04 - Montagem e instalação de sistemas e equipamentos de iluminação e sinalização em vias públicas, portos e aeroportos
- 43.99-1-01 - Administração de obras
- 43.99-1-05 - Perfuração e construção de poços de água
- 49.23-0-02 - Serviço de transporte de passageiros - locação de automóveis com motorista
- 49.24-8-00 - Transporte escolar
- 70.20-4-00 - Atividades de consultoria em gestão empresarial, exceto consultoria técnica específica
- 71.11-1-00 - Serviços de arquitetura
- 77.11-0-00 - Locação de automóveis sem condutor
- 82.30-0-01 - Serviços de organização de feiras, congressos, exposições e festas
- 82.91-1-00 - Atividades de cobranças e informações cadastrais
- 8130-3/00 Atividades paisagísticas
- 3702-9/00 Atividades relacionadas a esgoto, exceto a gestão de redes
- 8129-0/00 Atividades de limpeza não especificadas anteriormente (atividade de limpeza e capina de ruas)
- 2330-3/01 - Fabricação de estruturas pré-moldadas de concreto armado, em série e sob encomenda
- 2330-3/02 - Fabricação de artefatos de cimento para uso na construção
- 4321-5/00 - Instalação e manutenção elétrica
- 4322-3/01 - Instalações hidráulicas, sanitárias e de gás
- 4671-1/00 - Comércio atacadista de madeira e produtos derivados
- 4679-6/99 - Comércio atacadista de materiais de construção em geral
- 4741-5/00 - Comércio varejista de tintas e materiais para pintura
- 4742-3/00 - Comércio varejista de material elétrico
- 4744-0/02 - Comércio varejista de madeira e artefatos
- 4744-0/03 - Comércio varejista de materiais hidráulicos
- 4744-0/04 - Comércio varejista de cal, areia, pedra britada, tijolos e telhas
- 4744-0/05 - Comércio varejista de materiais de construção não especificados anteriormente (Comercio varejista de cimento)
- 4744-0/99 - Comércio varejista de materiais de construção em geral
- 7731-4/00 - Aluguel de máquinas e equipamentos agrícolas sem operador
- 7732-2/01 - Aluguel de máquinas e equipamentos para construção sem operador, exceto

149

PEDREIRAS/MA	
Proc.	211001/2022
FLS.	856
Rub.	2

andaimas.

DA DECLARAÇÃO DE DESIMPEDIMENTO (ART. 37, II, LEI Nº 8.934, DE 1994)

Cláusula 5ª - O empresário declara, sob as penas da lei, inclusive que são verídicas todas as informações prestadas neste instrumento e quanto ao disposto no artigo 299 do Código Penal, não estar impedido de exercer atividade empresária e não possuir outro registro como Empresário Individual no País.

DO ENQUADRAMENTO (ME OU EPP)

Cláusula 6ª - O empresário declara que a atividade se enquadra em Empresa de Pequeno Porte - EPP, nos termos da Lei Complementar nº 123, de 14 de dezembro de 2006, e que não se enquadra em qualquer das hipóteses de exclusão relacionadas no § 4º do art. 3º da mencionada lei. (art. 3º, I, LC 123/2006)

DO PRAZO

Cláusula 7ª: O prazo de duração será indeterminado, extinguindo-se por vontade do Empresário e nos casos previstos em Lei.

E, por estar assim constituído, assino o presente instrumento.

Teresina-PI, 16 de dezembro de 2021.

Bartolomeu Alves de Sousa
Empresário

15-1



PEDREIRAS/MA	
Proc.	2314001/2022
FLS.	839
Rub.	1

ASSINATURA ELETRÔNICA

Certificamos que o ato da empresa BARTOLOMEU A DE SOUSA consta assinado digitalmente por:

IDENTIFICAÇÃO DO(S) ASSINANTE(S)	
CPF/CNPJ	Nome
70563128372	BARTOLOMEU ALVES DE SOUSA



CERTIFICO O REGISTRO EM 10/01/2022 19:53 SOB Nº 20210791438.
PROTOCOLO: 210791438 DE 27/12/2021.
CÓDIGO DE VERIFICAÇÃO: 12200199761. CNPJ DA SEDE: 19988502000109.
NIRE: 22101094742. COM EFEITOS DO REGISTRO EM: 16/12/2021.
BARTOLOMEU A DE SOUSA

MATEUS FRANCISCO SANTOS RUFINO VIEIRA
SECRETÁRIO-GERAL
www.piauidigital.pi.gov.br

A validade deste documento, se impresso, fica sujeita à comprovação de sua autenticidade nos respectivos portais, informando seus respectivos códigos de verificação.

169



Governo do Estado do Piauí
Secretaria Especial da Micro e Pequena Empresa - SEMPE
Junta Comercial do Estado do Piauí



PEDEIRAS/MA
Proc. 2311001/2022
FLS. 858
Rub. 1

CERTIDÃO SIMPLIFICADA

Sistema Nacional de Registro de Empresas Mercantis - SINREM

Certificamos que as informações abaixo constam dos documentos arquivados nesta Junta Comercial e são vigentes na data da sua expedição.

Nome Empresarial: BARTOLOMEU A DE SOUSA			Protocolo: PIC2201732676
Natureza Jurídica: Empresário (Individual)			
NIRE (Sede) 22101094742	CNPJ 19.988.502/0001-09	Arquivamento do Ato de Inscrição 28/03/2014	Início de Atividade 13/03/2014
Endereço Completo Avenida Senador Area Leão, Nº 1821, SALA 03;, Joquei-Teresina/PI- CEP64051-090			
Objeto CONSTRUÇÃO DE EDIFÍCIOS. OBRAS DE TERRAPLANAGEM; OBRAS DE URBANIZAÇÃO - RUAS, PRAÇAS E CALÇADAS; CONSTRUÇÃO DE REDES DE TRANSPORTE POR DUTOS, EXCETO PARA ÁGUA E ESGOTOS; CONSTRUÇÃO DE REDES DE ABASTECIMENTO DE ÁGUA, COLETA E ESGOTO E CONSTRUÇÕES CORRELATAS, EXCETO OBRAS DE IRRIGAÇÃO; CONSTRUÇÃO DE ESTAÇÕES E REDES DE DISTRIBUIÇÃO DE ENERGIA ELÉTRICA; CONSTRUÇÃO DE RODOVIAS E FERROVIAS; MONTAGEM E INSTALAÇÃO DE SISTEMAS E EQUIPAMENTOS DE ILUMINAÇÃO E SINALIZAÇÃO EM VIAS PÚBLICAS, PORTOS E AEROPORTOS; ADMINISTRAÇÃO DE OBRAS; COLETA DE RESÍDUOS NÃO-PERIGOSOS; SERVIÇOS DE ORGANIZAÇÃO DE FEIRAS, CONGRESSOS, EXPOSIÇÕES E FESTAS; PERFURAÇÕES E SONDAGENS; LOCAÇÃO DE AUTOMÓVEIS SEM CONDUTOR; PERFURAÇÃO E CONSTRUÇÃO DE POÇOS DE ÁGUA; TRANSPORTE ESCOLAR; SERVIÇO DE TRANSPORTE DE PASSAGEIROS - LOCAÇÃO DE AUTOMÓVEIS COM MOTORISTA; SERVIÇO DE ARQUITETURA; CONSTRUÇÃO DE BARRAGENS E REPRESAS PARA GERAÇÃO DE ENERGIA ELÉTRICA; MANUTENÇÃO DE REDES DE DISTRIBUIÇÃO DE ENERGIA ELÉTRICA; MONTAGEM DE ESTRUTURAS METÁLICAS; ATIVIDADES DE CONSULTORIA EM GESTÃO EMPRESARIAL, EXCETO CONSULTORIA TÉCNICA ESPECÍFICA; ATIVIDADES DE COBRANÇA E INFORMAÇÕES CADASTRAIS; ATIVIDADES PAISAGÍSTICAS; ATIVIDADES RELACIONADAS A ESGOTO, EXCETO A GESTÃO DE REDES; ATIVIDADES DE LIMPEZA NÃO ESPECIFICADAS ANTERIORMENTE (ATIVIDADE DE LIMPEZA E CAPINA DE RUAS).			
Capital R\$ 500.000,00 (quinhentos mil reais)			Porte EPP (Empresa de Pequeno Porte)
Último Arquivamento		Ato/eventos	Situação
Data 21/02/2022	Número 20220094586	223 / 223 - BALANÇO	ATIVA Status SEM STATUS
Nome do Empresário: BARTOLOMEU ALVES DE SOUSA			
Identidade: 0000132019930		CPF: 705.631.283-72	
Estado civil: SOLTEIRO(A)		Regime de bens: NÃO INFORMADO	

Esta certidão foi emitida automaticamente em 08/11/2022, às 08:29:08 (horário de Brasília).
Se impressa, verificar sua autenticidade no <https://www.plauidigital.pi.gov.br>, com o código NFVCXSM8.



PIC2201732676

MATEUS FRANCISCO SANTOS RUFINO VIEIRA
Secretário Geral

17A



Governo do Estado do Piauí
Secretaria Especial da Micro e Pequena Empresa - SEMPE
Junta Comercial do Estado do Piauí



PEDREIRAS/MA
Proc. 231001/2022 2
FLS. 259
Rub. l

CERTIDÃO ESPECÍFICA

Sistema Nacional de Registro de Empresas Mercantis - SINREM

Certificamos que as informações abaixo constam dos documentos arquivados nesta Junta Comercial e são vigentes na data da sua expedição.

Certificamos que BARTOLOMEU A DE SOUSA encontra-se registrada nesta Junta Comercial, como segue:		Protocolo: PIC2201705283	
NIRE 22101094742 CNPJ 19.988.502/0001-09		Situação ATIVA Status SEM STATUS	
Endereço Completo Senador Area Leão, Nº 1821, SALA 03,, Joquei - Teresina/PI - CEP 64051-090			
Arquivamentos Posteriores			
Ato	Número	Data	Descrição
223 002	20220094586 20210791438	21/02/2022 10/01/2022	BALANCO ALTERAÇÃO DE DADOS (EXCETO NOME EMPRESARIAL)
002	20210791438	10/01/2022	CONSOLIDAÇÃO DE CONTRATO/ESTATUTO
223	20210606657	16/09/2021	BALANCO
223	20210368101	01/06/2021	BALANCO
223	20200294830	23/07/2020	BALANCO
002	20200117017	19/03/2020	REENQUADRAMENTO DE MICROEMPRESA COMO EMPRESA DE PEQUENO PORTE
002	20200117017	19/03/2020	CONSOLIDAÇÃO DE CONTRATO/ESTATUTO
002	20200117017	19/03/2020	ALTERAÇÃO DE DADOS (EXCETO NOME EMPRESARIAL)
223	20190219300	06/06/2019	BALANCO
002	20190147261	09/04/2019	ALTERAÇÃO DE DADOS (EXCETO NOME EMPRESARIAL)
223	20180148621	18/05/2018	BALANCO
310	337789	18/01/2017	BALANCO
310	336892	28/06/2016	BALANCO
002	20160064686	08/04/2016	ALTERAÇÃO DE DADOS (EXCETO NOME EMPRESARIAL)
002	20160056357	14/03/2016	ALTERAÇÃO DE DADOS (EXCETO NOME EMPRESARIAL)
315	305402	28/03/2014	ENQUADRAMENTO DE MICROEMPRESA
080	22101094742	28/03/2014	INSCRIÇÃO

Esta certidão foi emitida automaticamente em 06/10/2022, às 09:08:14 (horário de Brasília).
Se impressa, verificar sua autenticidade no <https://www.piauidigital.pi.gov.br>, com o código AHUCXKUG.



PIC2201705283

MATEUS FRANCISCO SANTOS RUFINO VIEIRA
Secretário(a) Geral



BARTOLOMEUA. DE SOUSA – EPP

CNPJ 19.988.502/0001-09 INSCRIÇÃO ESTADUAL 19.540.090-9 Endereço: Rua
Hilson Antonio Bona n.º 1311 - bairro São João CEP 64.047-200
e-mail basnews555@gmail.com FONES (86) 9 9963-3155 – (86) 9 9964-2016

À COMISSÃO PERMANENTE DE LICITAÇÃO
PREFEITURA MUNICIPAL DE PEDREIRAS - MA

PEDREIRAS/MA	
Proc.	2311001/2022
FLS.	860
Rub.	1

TOMADA DE PREÇOS Nº 008/2022
PROCESSO ADMINISTRATIVO Nº 2311001/2022

DECLARAÇÃO ENQUADRAMENTO DE MICROEMPRESA OU EMPRESA DE PEQUENO PORTE

A empresa BARTOLOMEU A DE SOUSA – EPP, inscrita no CNPJ nº 19.988.502/0001-09, estabelecida na Rua Hilson Antonio Bona n.º 1311 - bairro São João CEP 64.047-200, Teresina – PI, por intermédio de seu representante legal Sr. Bartolomeu Alves de Sousa, brasileiro, solteiro, empresário, portador da Cédula de Identidade/RG nº 132.019.930 – SSP-MA e inscrito no CPF sob o nº 705.631283-72, DECLARA, sob as sanções administrativas cabíveis e sob as penas da lei, que esta empresa, na presente data, é considerada:

- MICROEMPRESA, conforme inciso I do art. 3º da Lei Complementar nº 123 de 14/12/2006
- EMPRESA DE PEQUENO PORTE, conforme inciso II do art. 3º da Lei Complementar nº 123 de 14/12/2006.

Declara ainda que a empresa está excluída das vedações constantes do § 4º do art. 3º da Lei Complementar nº 123 de 14 de dezembro de 2006.

Teresina-PI, 21 de Dezembro de 2022.

BARTOLOMEU ALVES Assinado de forma digital por
DE BARTOLOMEU ALVES DE
SOUSA:70563128372 SOUSA:70563128372
Dados: 2022.12.18 19:30:42 -03'00'

BARTOLOMEU A DE SOUSA – EPP
Bartolomeu Alves de Sousa
RG nº 132.019.930 – SSP-MA
CPF nº 705.631.283-72
Administrador

19 a