



Planta de Situação


1 : 2000

1



4°34'11.8"S 44°36'08.4"W
-4.569935, -44.602329

MAPA DE LOCALIZAÇÃO

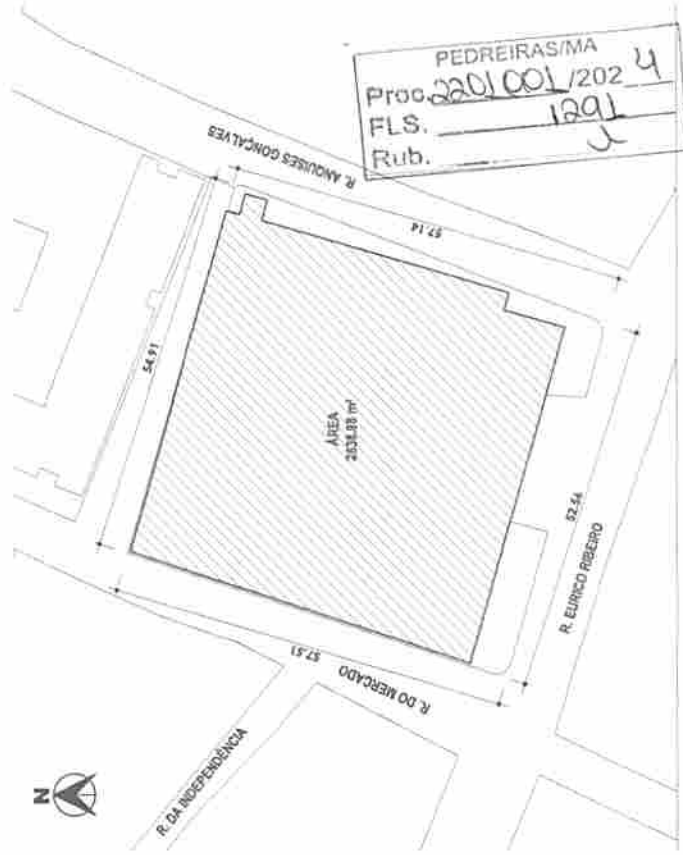

Planta de Locação


2 : 750

2


MERCADO CENTRAL

Desplacamento estadual de governo
RUA LUIZ PEDREIRA CASARIN
SALA 101/102/103/104/999/1000

Desplacamento estadual de governo
RUA LUIZ PEDREIRA CASARIN
SALA 101/102/103/104/999/1000

	TÍTULO: PROJETO ARQUITETÔNICO MERCADO CENTRAL	FOLHA: 01/10
	CONTEÚDO: PLANTA DE LOCAÇÃO E SITUAÇÃO	ESCALA: INDICADA
PROFICIENTE: PREFEITURA DE PEDREIRAS	QUALIFICADORA: PEDREIRAS - MA	
CEBIA: REFORMA DE MERCADO MUNICIPAL DE PEDREIRAS-MA (MERCADO CENTRAL)	DATA: DEZEMBRO 2023	
ENDEREÇO: RUA DO MERCADO, CENTRO, PEDREIRAS-MA		
RESPONSÁVEL TÉCNICO		


6

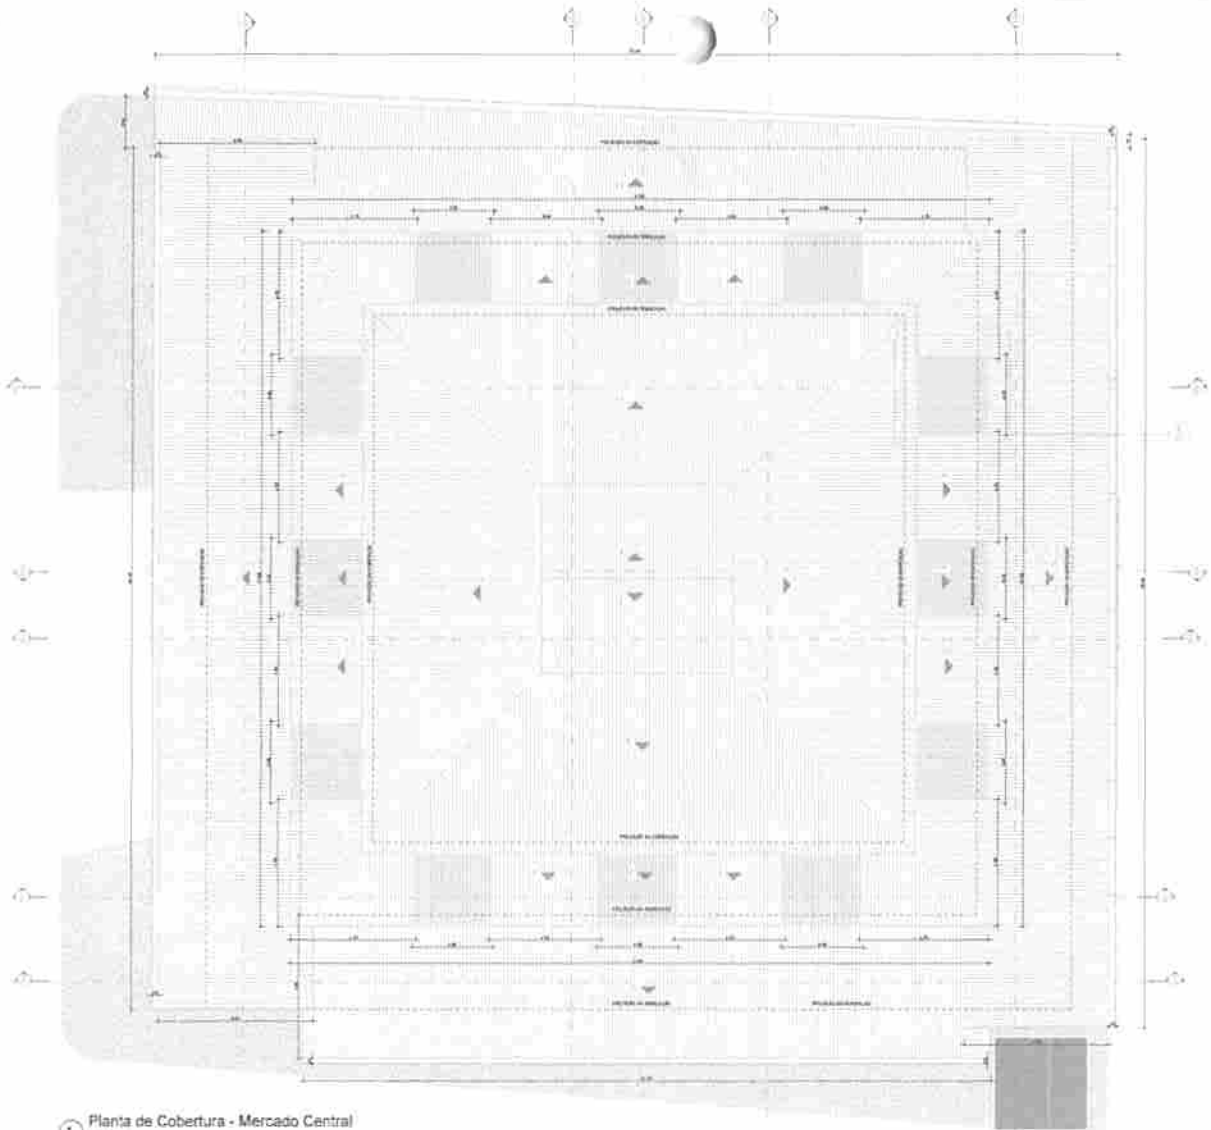


1 Planta de Cobertura - Mercado Central
1 : 100




2 Corte K-K
1 : 100

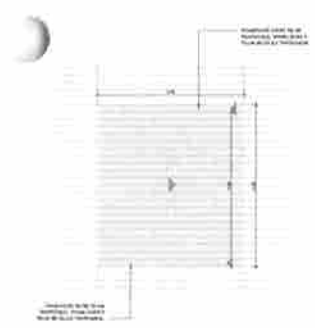


5 Planta de Cobertura - Chamada de detalhe 1
1 : 30

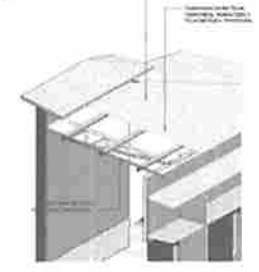

6 Perspectiva Telhado Translúcido

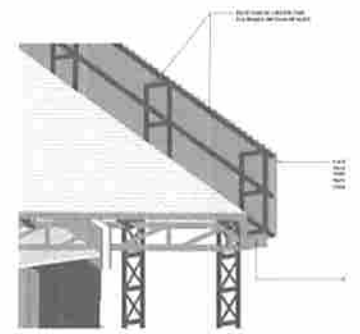

4 Perspectiva Platabanda

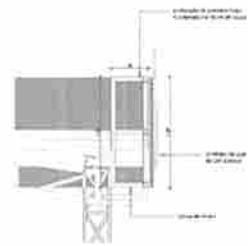

3 A - Chamada de detalhe 1
1 : 30


Grupos de Análises - Descrição (Cont.)	
1	...
2	...
PEDREIRASIMA
Proc. 2801001/2021
FLS. 1893
Rub. 2


	PROJETO ARQUITETÓNICO MERCADO CENTRAL	03/10
	PLANTA DE COBERTURA COM PAV. TRANSLÚCIDO	FOLHA Nº 40
PROJETADO POR PEDREIRASIMA	EXECUTADO POR	LICENCIADO Nº
AUTORIZADO POR	CATEGORIA DE SERVIÇO	ESCALA
DATA DE EMISSÃO DO PROJETO		

PROJETO ARQUITETÔNICO		
MERCADO CENTRAL		
INDICADA	AI	
		
		
INSTITUTO DE PESQUISA E DESENVOLVIMENTO DE PROJETOS E SERVIÇOS DE ARQUITETURA E URBANISMO		
2024 2024		
Rua do Mercado, Centro Pedreiras/MA		


3 Corte E-E
1 : 100

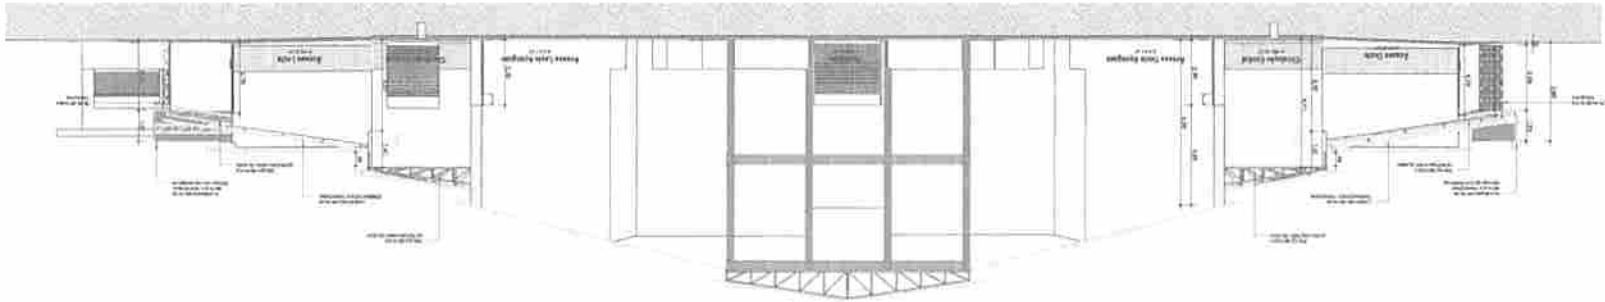

2 Corte D-D
1 : 100

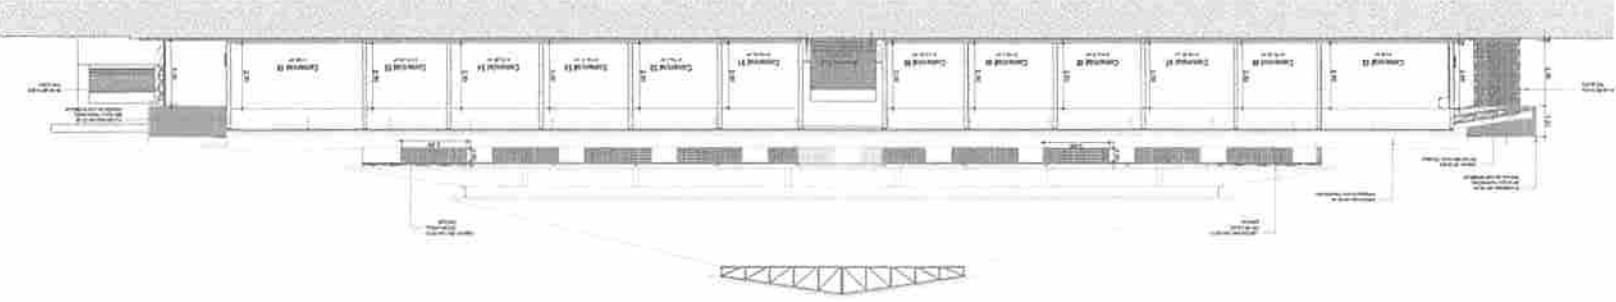


1 Corte C-C
1 : 100

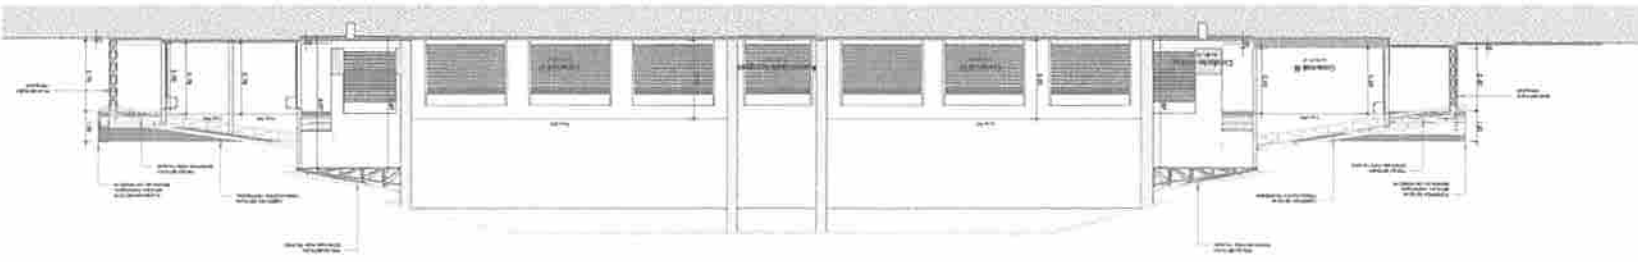


PEDREIRASIMA
 Proc. 2201001/2024
 FLS. 1295
 Rub. J

PEDREIRAS/MA
 Proc. 2201001/2024
 FLS. 1297
 Rub. 2


	PROJETO ARQUITETÔNICO DE REGULAÇÃO GERAL	Nº 07/10
	SERVIÇO DE PROJETO PARA O	ESCALA: 1/50
ARQUITETO:	DATA DE ELABORAÇÃO:	LOCALIZAÇÃO DO
DATA DE ELABORAÇÃO DO	DATA DE ELABORAÇÃO DO	DATA DE ELABORAÇÃO DO

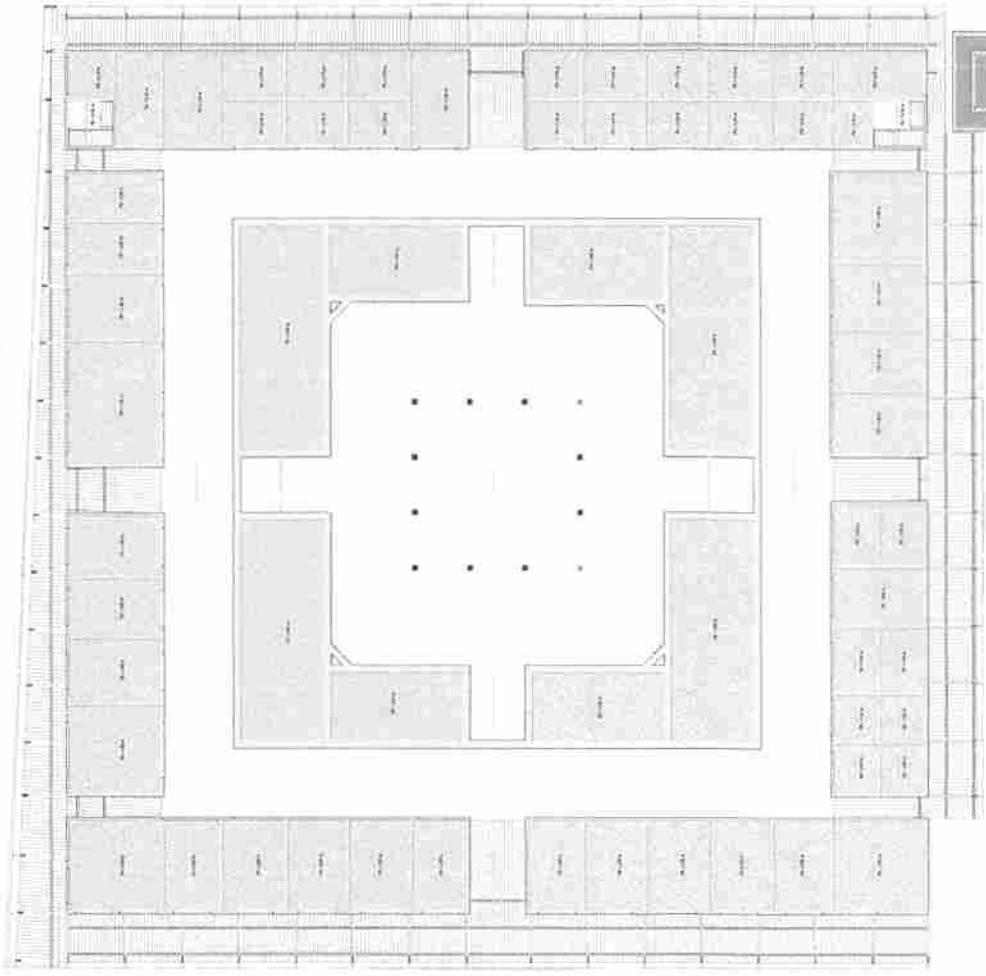


1 Planta do Forno - Mercado Central
 1 : 100

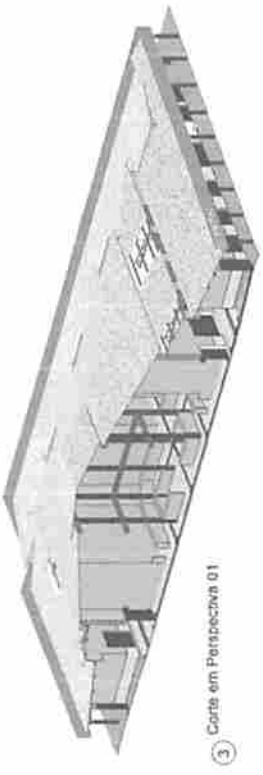


3 Corte em Perspectiva 01

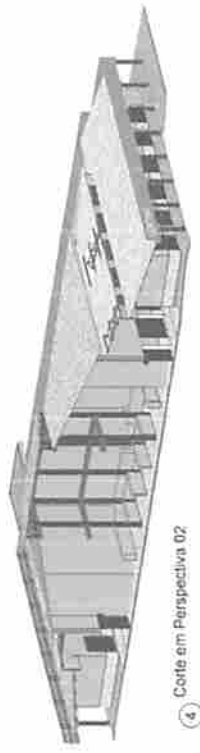

4 Corte em Perspectiva 02

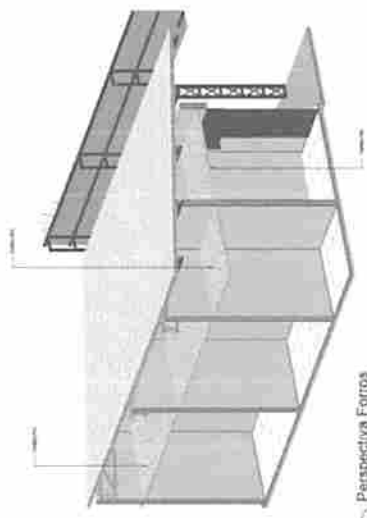


5 Perspectiva Fornos

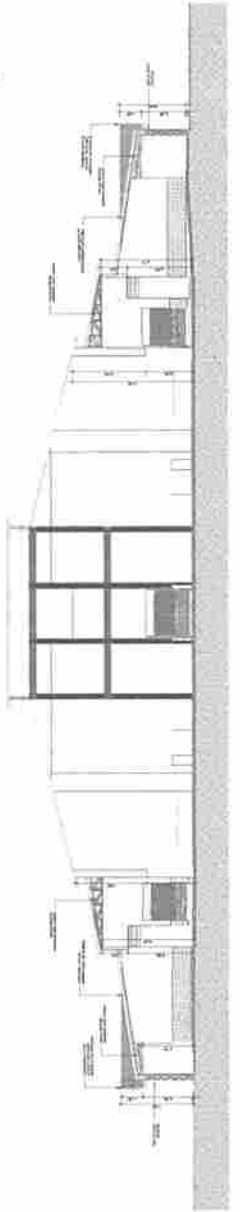


2 Corte H-H
 1 : 100


REDREIRASIMA
 Proc. 201001/202 4
 FLS. 1298
 Rub. 2

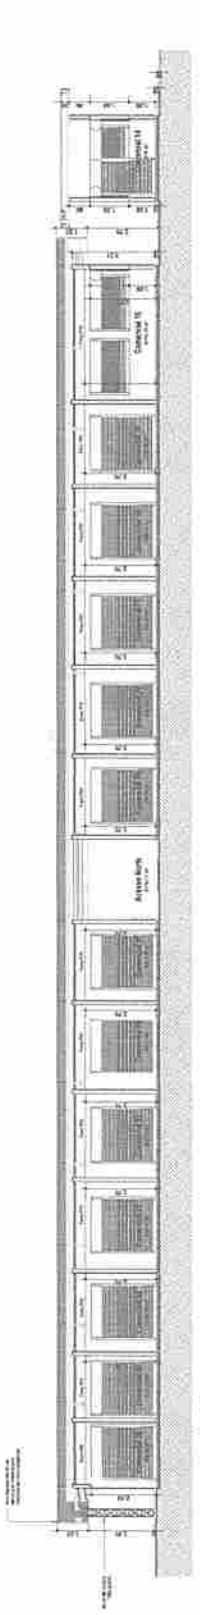


1 Corte I-I
1 : 100

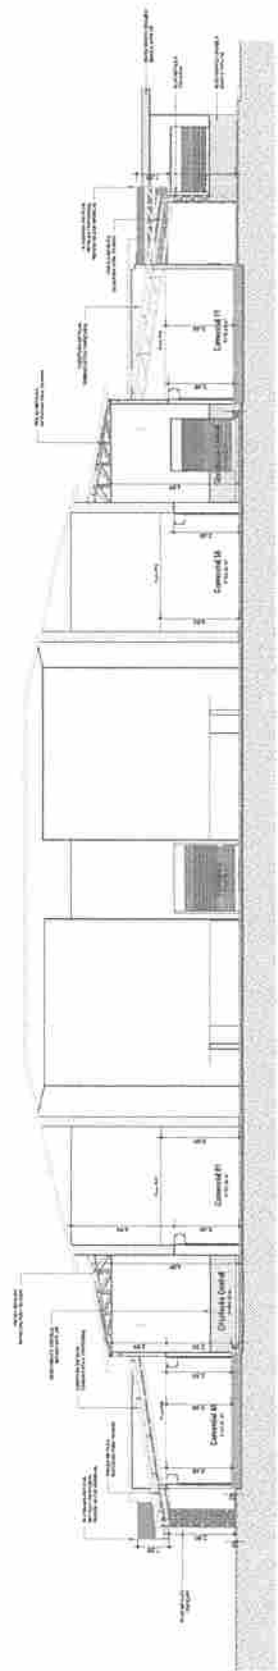

2 Corte J-J
1 : 100

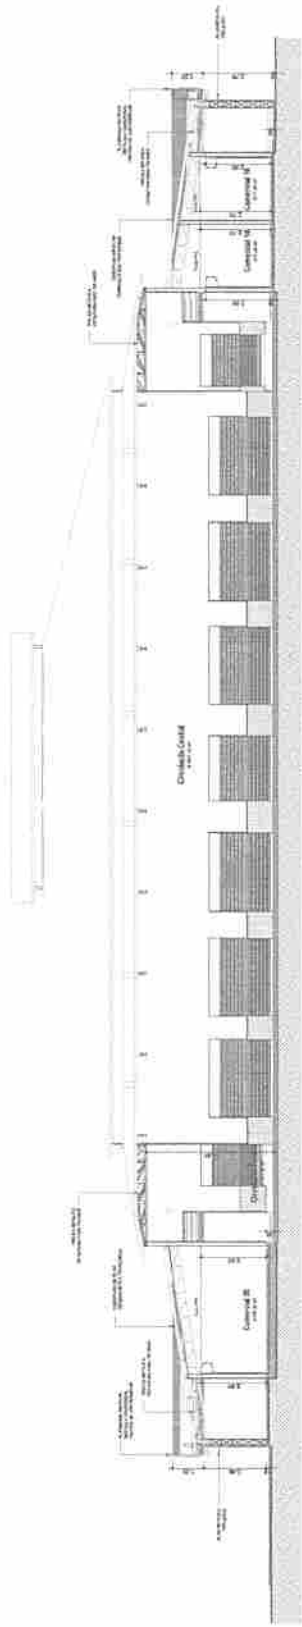

3 Corte K-K
1 : 100

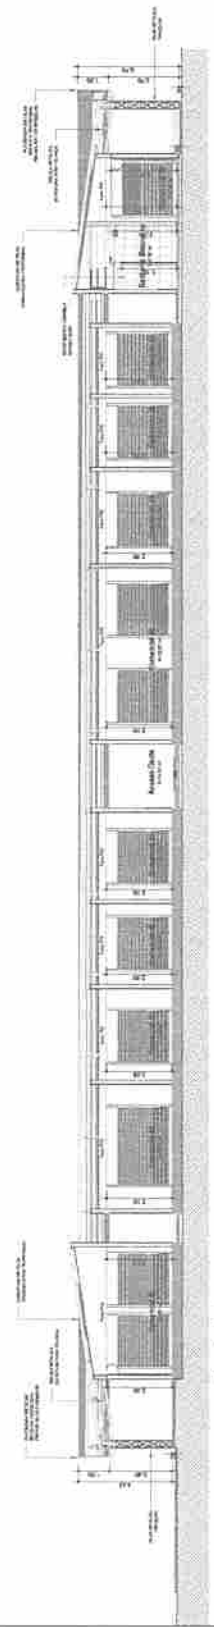


4 Corte L-L
1 : 100

gub
 gub
 gub

	PROJETO ARQUITETÓNICO MERCADO CENTRAL	FOLHA: 08/10
	COITE	ESCALA: A1
PRÉFECTURA DE PEDREIRASIMA RUA DO MERCADO CENTRAL, LE PEDREIRASIMA, PEDREIRASIMA, VA DEZEMBRO 2022		
BULDO MERCADO CENTRAL, PEDREIRASIMA.		

PEDREIRAS/MA
 Proc. 220100/202 4
 FLS. 1099
 Rub. 2

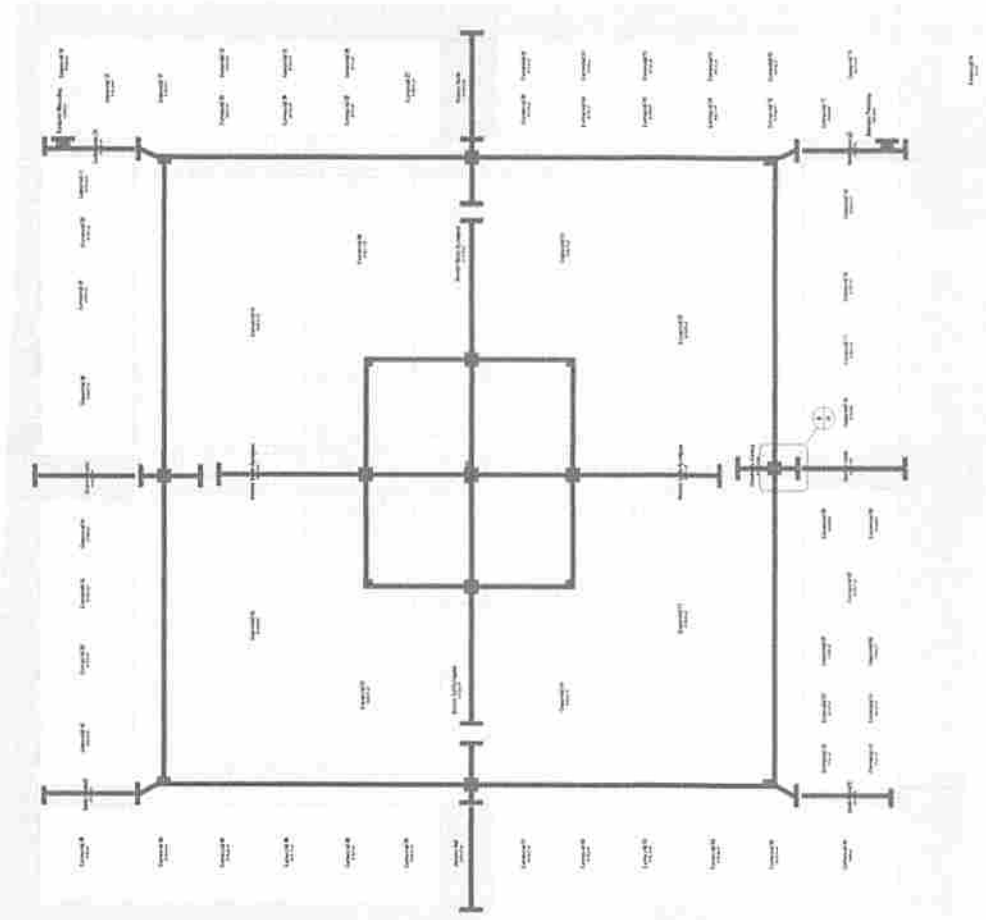


1 - 1/109
Planta de Acessibilidade - Mercado Central


QUADRO DE QUANTIDADES - PISO TÁTIL

ITEM	QUANT.	UNID.
1		CM
2		CM
3		CM

TOTAL: 100 unidades

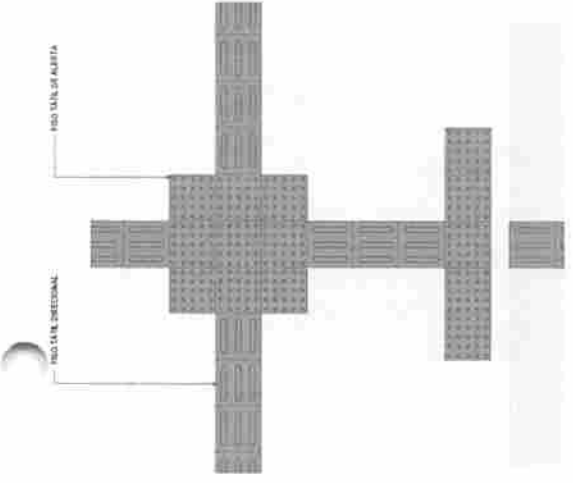

4 - 1/10
Planta de Acessibilidade - Chamada de detalhe 1

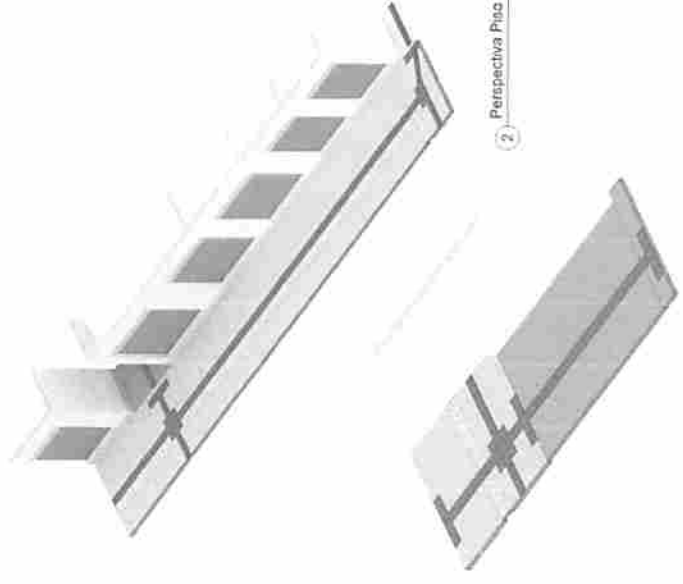


2 - Perspectiva Piso Tátil 01

3 - Perspectiva Piso Tátil 02


		PROJETO ARQUITETÔNICO MERCADO CENTRAL	10/10
FACHADA AV.	PEDREIRAS/MA	MERCADO CENTRAL	10/10
DESENHO 2022	ESPECIAL DE MERCADO MATERIAIS PEDREIRAS/MA	MERCADO CENTRAL	10/10
Rua do Mercado Central, Pedreiras/MA	

gndb
 gndb


PEDREIRAS/MA
 Prog. 2201000/202 4
 F.L.S. 1300
 Rub.

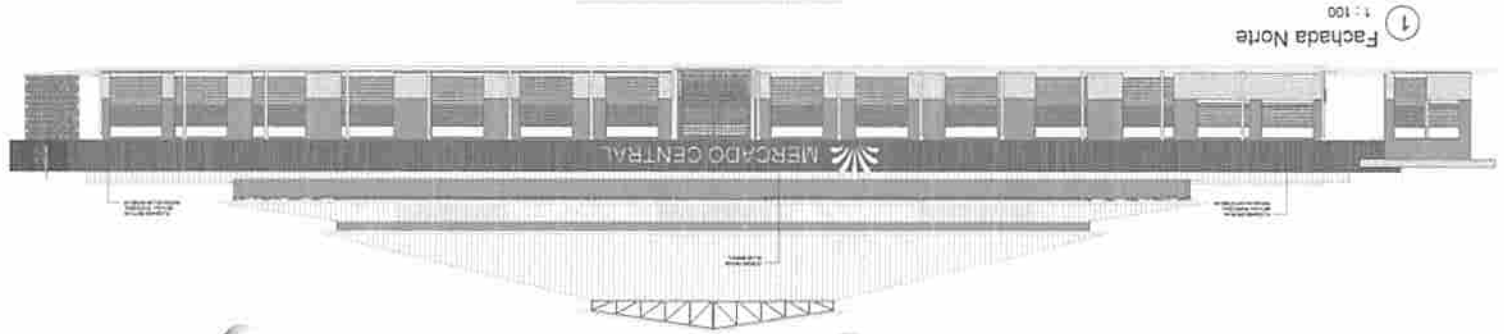


① Fachada Norte
1 : 100

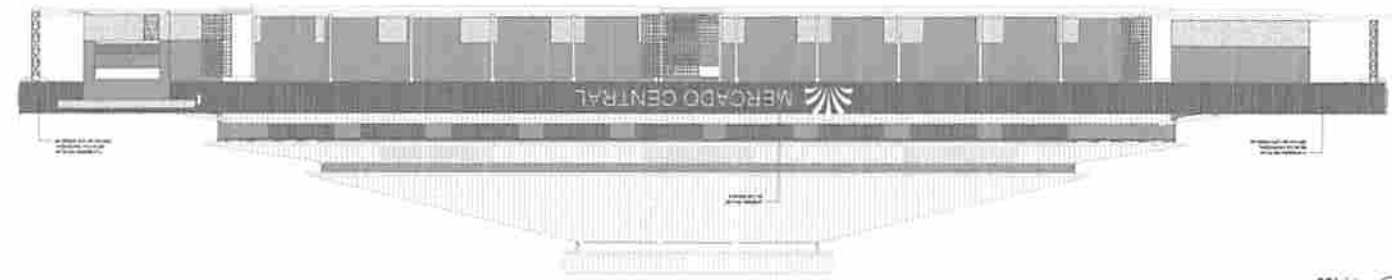


② Fachada Leste
1 : 100

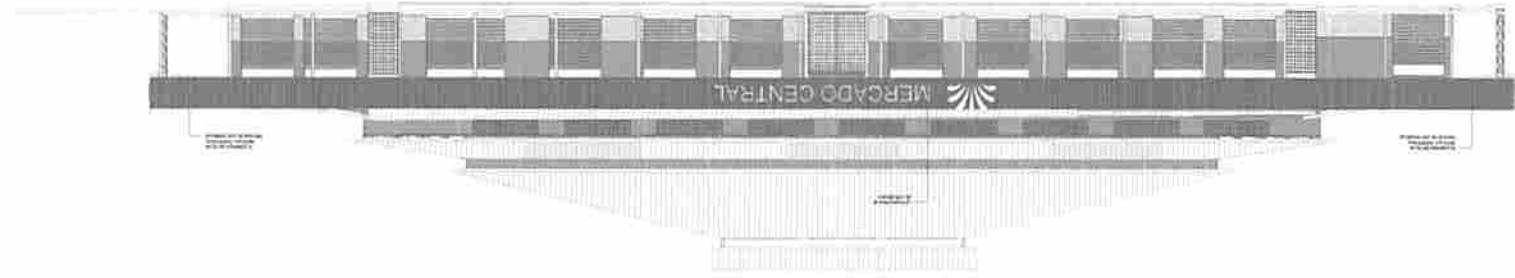

③ Fachada Oeste
1 : 100

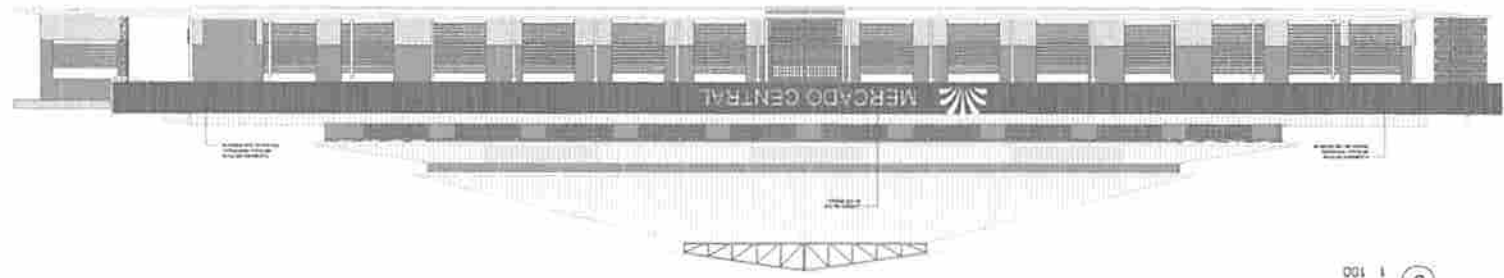

④ Fachada Sul
1 : 100

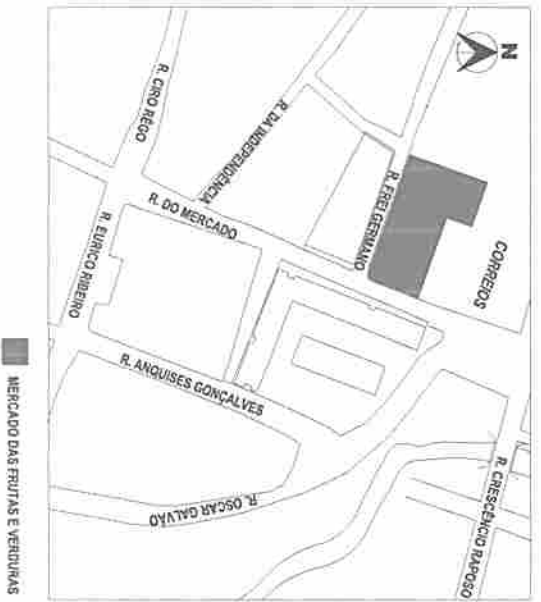


1
Planta de Situação
1 : 2000




MAPA DE LOCALIZAÇÃO





4°34'08,9"S 44°36'08,8"W
-4.569151, -44.602434

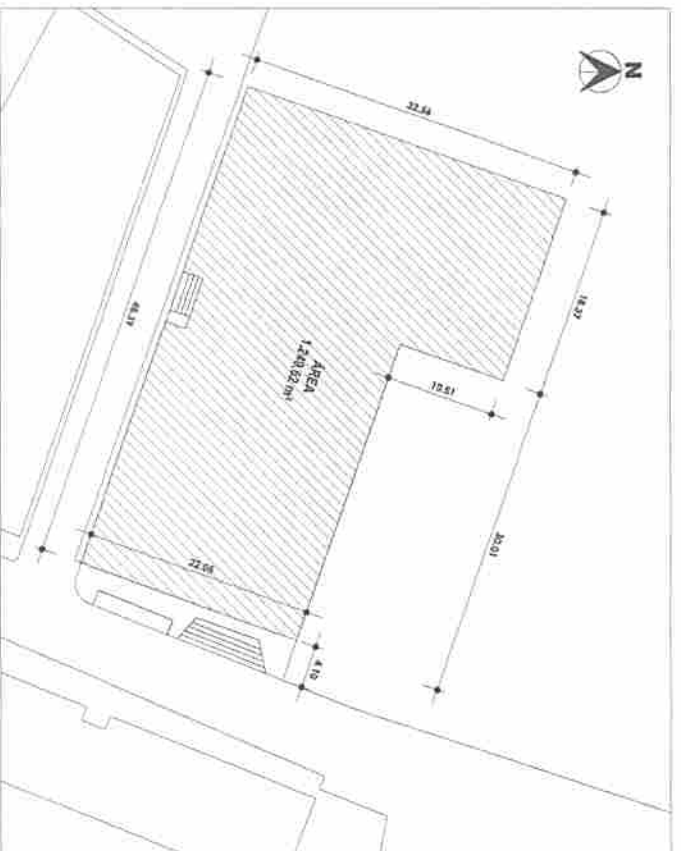

2
Planta de Locação
1 : 500


		TÍTULO PROJETO ARQUITETÔNICO MERCADO DAS FRUTAS E VERDURAS		FOLHA: 01/09	
PROPONENTE PREFEITURA DE PEDREIRAS		CONTEÚDO: PLANTA DE LOCAÇÃO E SITUAÇÃO		ESCALA: INDICADA	
OBRA: REFORMA DE MERCADO MUNICIPAL DE PEDREIRAS-MA (MERCADO DAS FRUTAS E VERDURAS)		LOCALIZAÇÃO: RUA DO MERCADO, CENTRO, PEDREIRAS-MA		DATA: DEZEMBRO 2023	
RESPONSÁVEL TÉCNICO:		RESPONSÁVEL TÉCNICO:		RESPONSÁVEL TÉCNICO:	

T T T T
 S S S S
 B B B B
 2023
 12/10/2023
 PEDREIRAS/MA

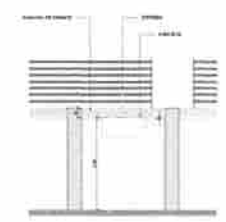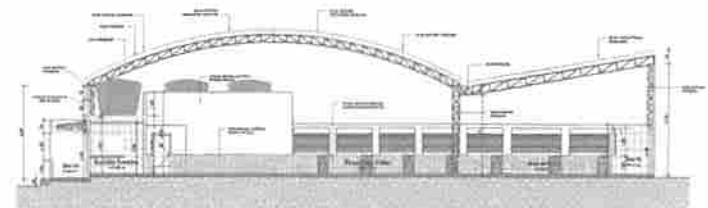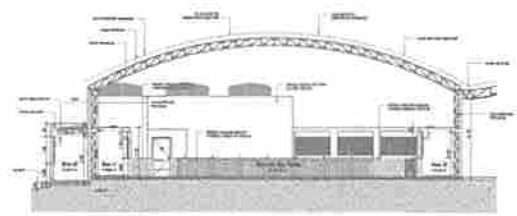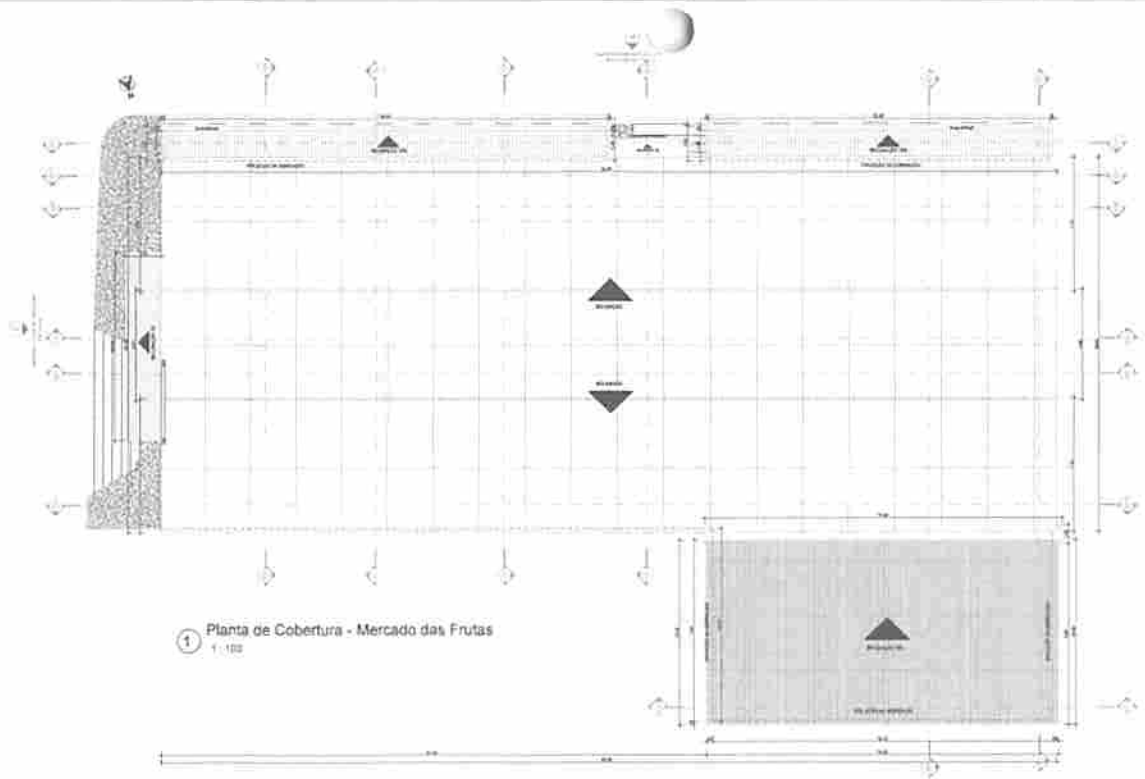


Rub. _____
 FLS. _____
 Proc. 2201001/2024
 PEDREIRASIMA
 1305


	PROJETO ARQUITETÔNICO ESTRUCTURAL E VEICULAR	05/09
	PLANTA DE COBERTURA COMPLEXO DE FRUTAS	FOLHA Nº 01
PROJETISTA DE VEICULAR PEDREIRASIMA	PROJETISTA DE ARQUITETURA PEDREIRASIMA	DATA DE EMISSÃO DO PROJETO 05/09/2024
RUA DE FERREIRA LEITE, 1000 BARRIO DE SÃO JOÃO SÃO PAULO - SP	ENDEREÇO DO CLIENTE	NOME DO CLIENTE

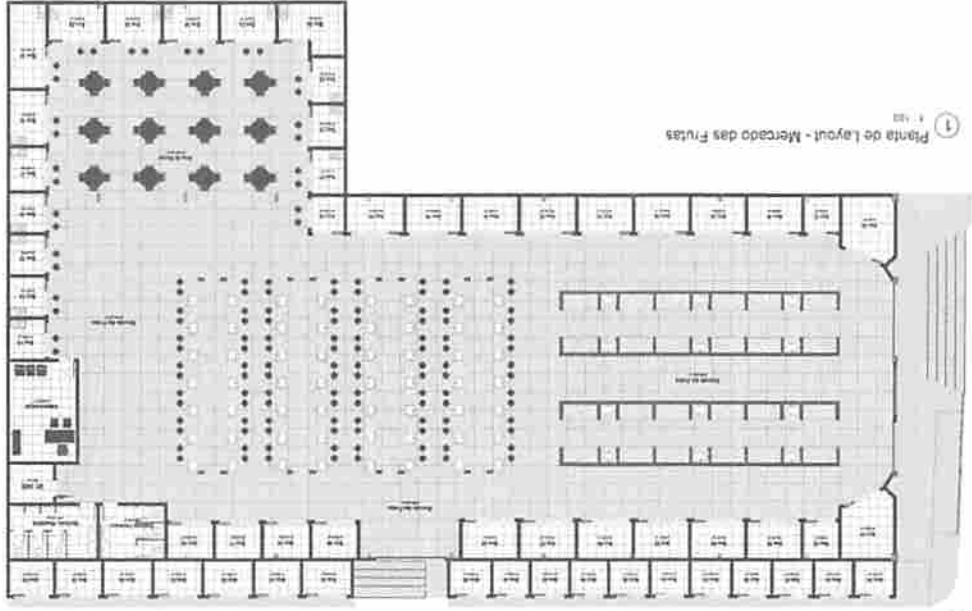


1 Planta de Layout - Mercado das Frutas
1:100

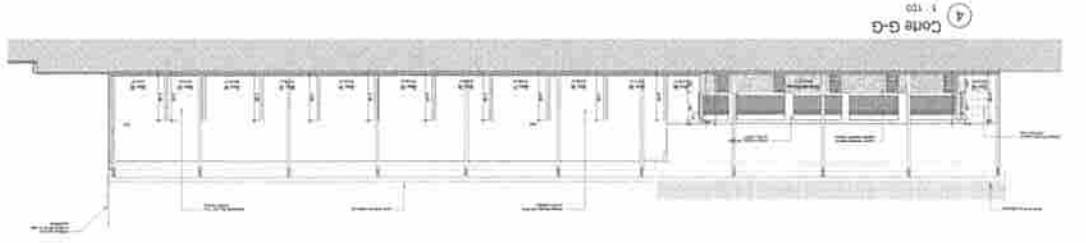


4 Corte G-G
1:100

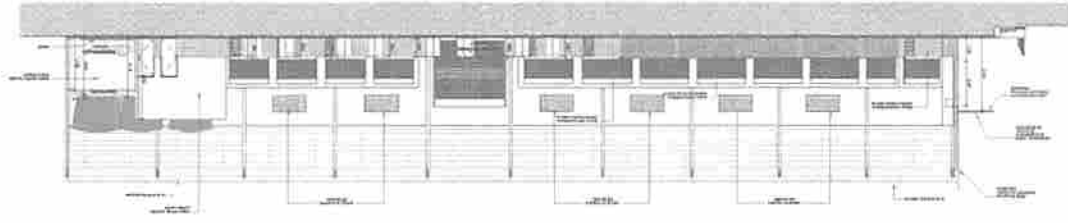

6 Corte H-H
1:100

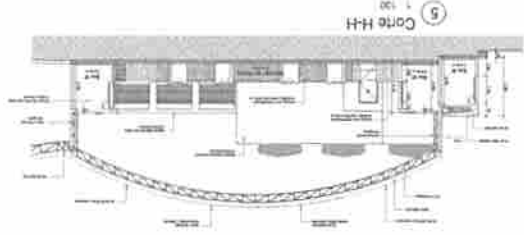


5 Corte H-H
1:100

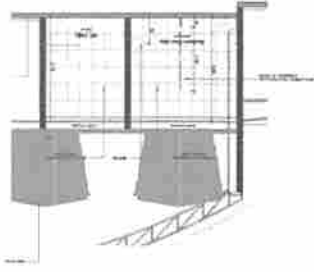


7 E - Chamada de detalhe 1
1:50



3 Corte F-F
1:100

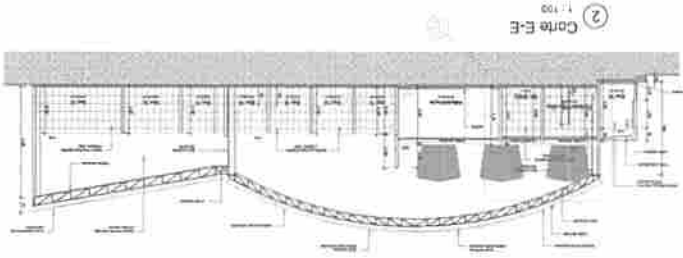

2 Corte E-E
1:100

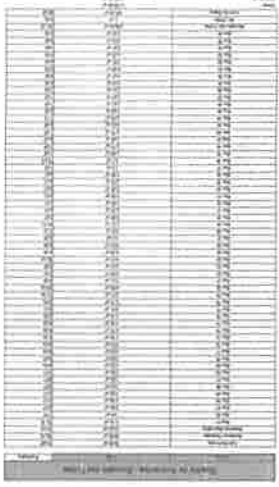


PEDREIRAS/MA
 Proc 2201001/202_4
 FLS. 1306
 Rub. J







INSTITUTO ARQUITETÓNICO DE PEDREIRAS/MA Rua do Comércio - Centro, Pedreiras/MA	
PROJETO DE ARQUITETURA DE INTERIORES E EXTERIORES	CLIENTE CONSTRUTORA
DATA DE ENTREGA DO PROJETO 06/09	NÚMERO DO PROJETO 06/09


PEDREIRAS/MA
 Proc. 220100/2024
 FLS. 1302
 Rub. 1302

	07/09
INSTITUIÇÃO DE ENSINO SUPERIOR INSTITUTO FEDERAL DE EDUCAÇÃO, CIÊNCIA E TECNOLOGIA DO MARANHÃO INSTITUTO DE ARQUITETURA E URBANISMO	NOME DO PROJETO NOME DO PROJETO NOME DO PROJETO
NOME DO PROJETO NOME DO PROJETO NOME DO PROJETO	NOME DO PROJETO NOME DO PROJETO NOME DO PROJETO

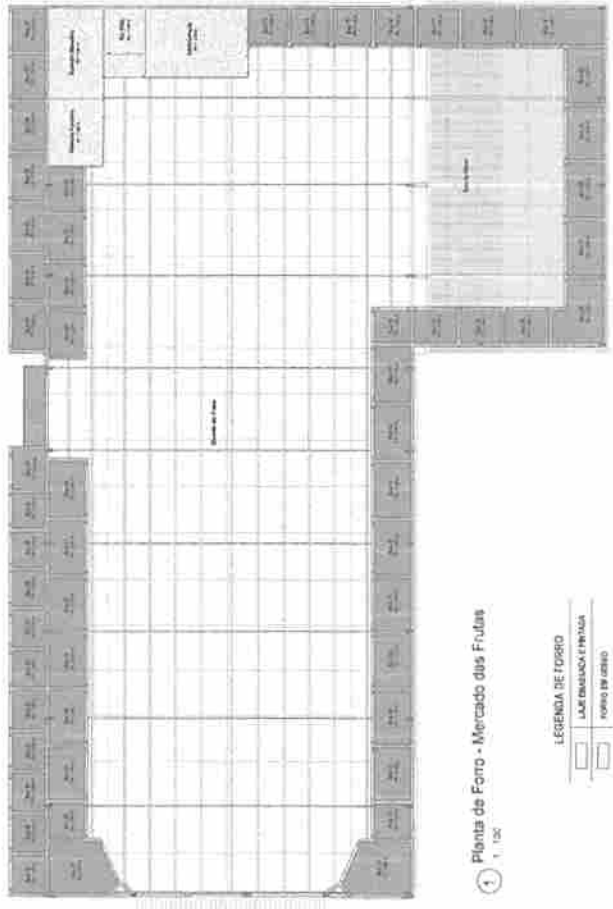


LEGENDA DE FORTIO
 LAVA BRANCA E PIVAL
 FORTIO BRANCO

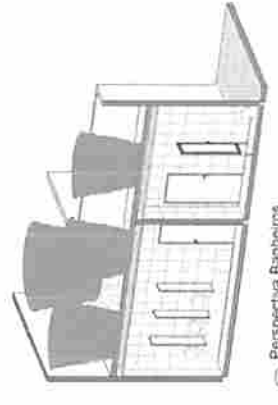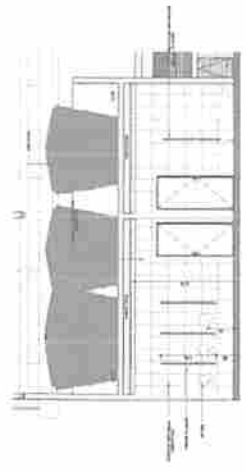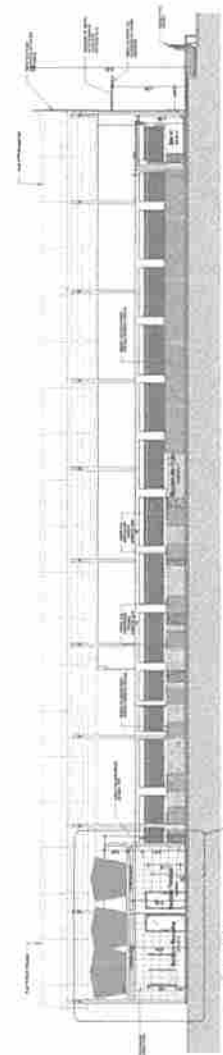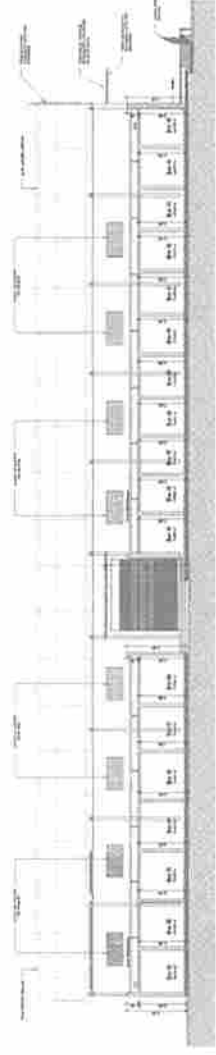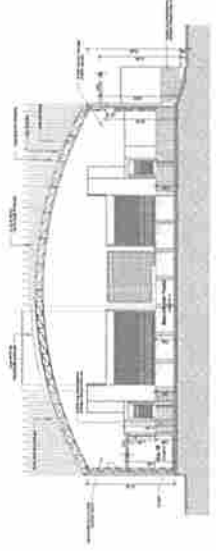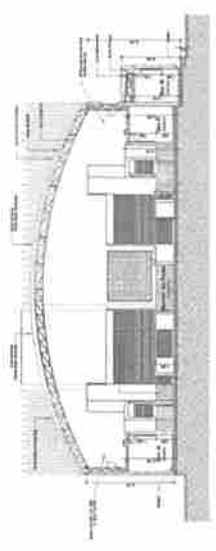


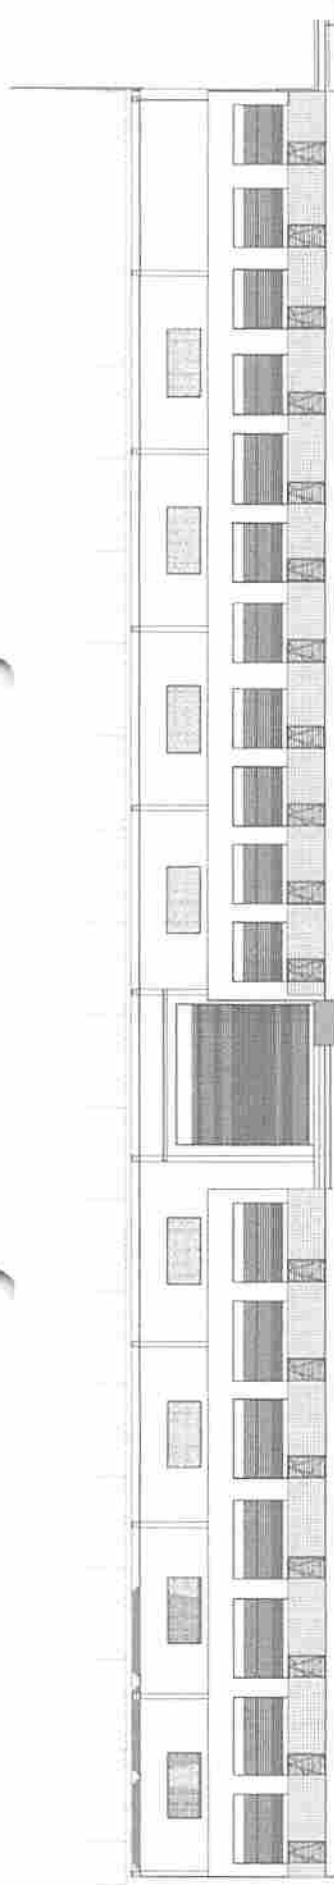


2 Fachada Lateral Esquerda - Mercado das Frutas
1 : 100

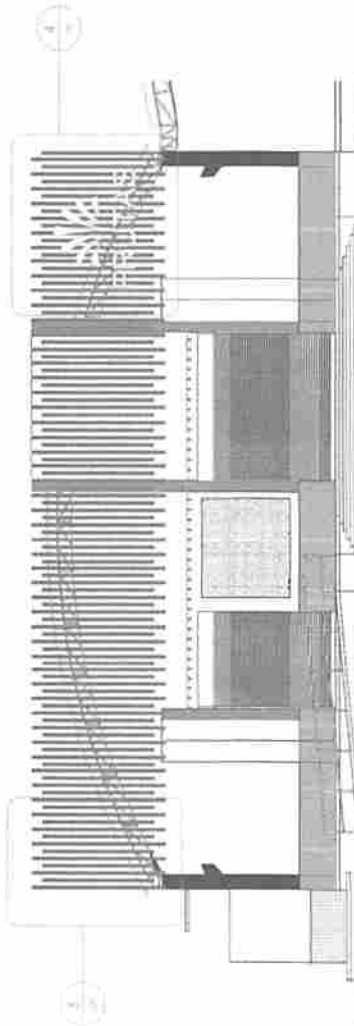


1 Fachada Principal - Mercado das Frutas
1 : 100

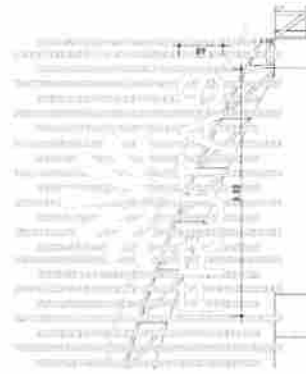

4 Fachada Principal - Chamada de detalhe 2
1 : 50

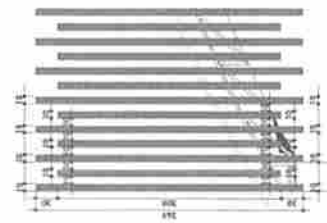


3 Fachada Principal - Chamada de detalhe 1
1 : 50

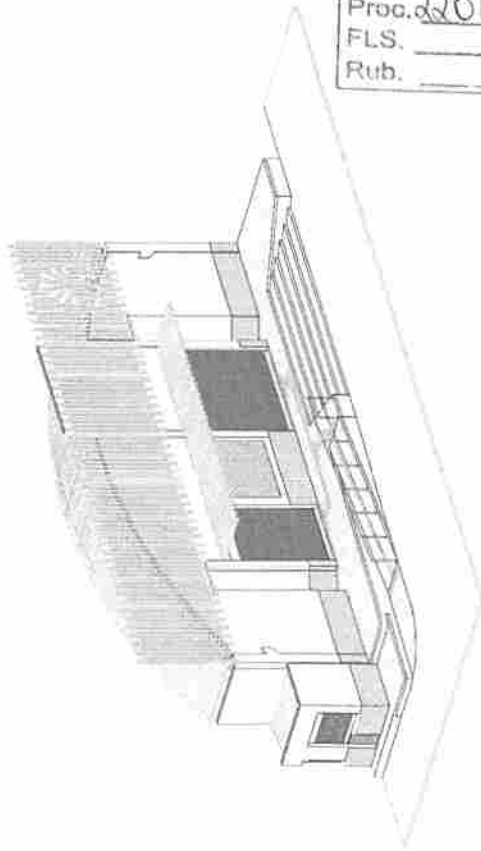


5 Perspectiva Fachada Principal

PEDREIRAS/MA
Proc. 220100/2024
FLS. 1209
Rub. 4

goubri
PROJETO ARQUITETÔNICO
MERCADO DAS FRUTAS E
VERDURAS
FACHADAS E DETALHES

 PREFEITURA DE PEDREIRAS SECRETARIA DE MERCADO MUNICIPAL DE PEDREIRAS-MA (MERCADO DAS FRUTAS E VERDURAS) ENDEREÇO: RUA DO MERCADO, CENTRO, PEDREIRAS-MA CEP: 66.000-000	PROJETO ARQUITETÔNICO MERCADO DAS FRUTAS E VERDURAS FACHADAS E DETALHES	DATA: 09/09 FOLHA: INDICADA QUANTIDADE DE FOLHAS: A2
	PROJETO: 220100/2024 FLS.: 1209 RUB.: 4	DATA DE EMISSÃO: 09/09/2024 DATA DE VENCIMENTO: 31/12/2024

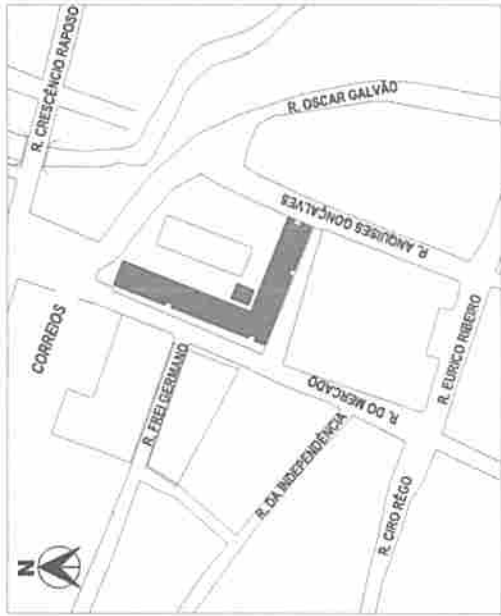

MERCADO DOS CEREAIS

Planta de Situação


1 : 2000

1



MAPA DE LOCALIZAÇÃO

4°34'10.6"S 44°36'07.8"W
-4.569611, -44.602167

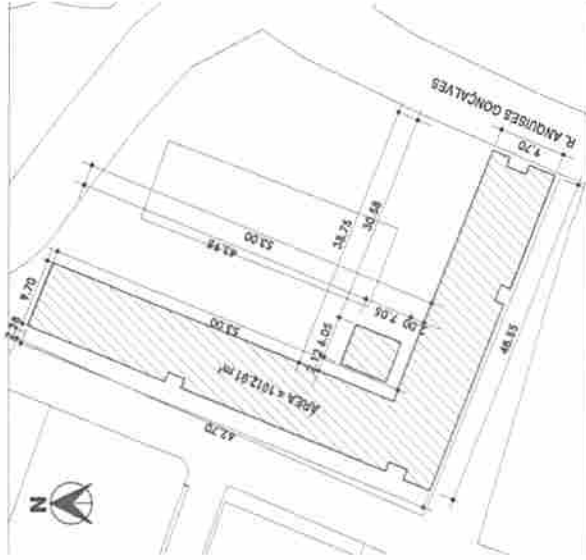

MERCADO DOS CEREAIS

Planta de Locação


2 : 750


2

PEDREIRAS-MA
Proc. 201001/2024
FLS. 1310
Rub. _____


Departamento de Habitação
ALIA CORET FEDERAL DA MA
Projeto de Arquitetura e Urbanismo
goubr

Departamento de Habitação
ALIA CORET FEDERAL DA MA
Projeto de Arquitetura e Urbanismo
goubr


	TÍTULO: PROJETO ARQUITETÔNICO MERCADO DOS CEREAIS	FOLHA: 01/06
	CONTEÚDO: PLANTA DE LOCAÇÃO E SITUAÇÃO	ESCALA: INDICADA
PROJETADE: PREFEITURA DE PEDREIRAS	COORDE - UF: PEDREIRAS - MA	
DESENHADO: REFORMA DE MERCADO MUNICIPAL DE PEDREIRAS-MA (MERCADO DOS CEREAIS)	DATA: DEZEMBRO 2023	
ENDEREÇO: RUA DO MERCADO, CENTRO, PEDREIRAS-MA		
RESPONSÁVEL TÉCNICO:		

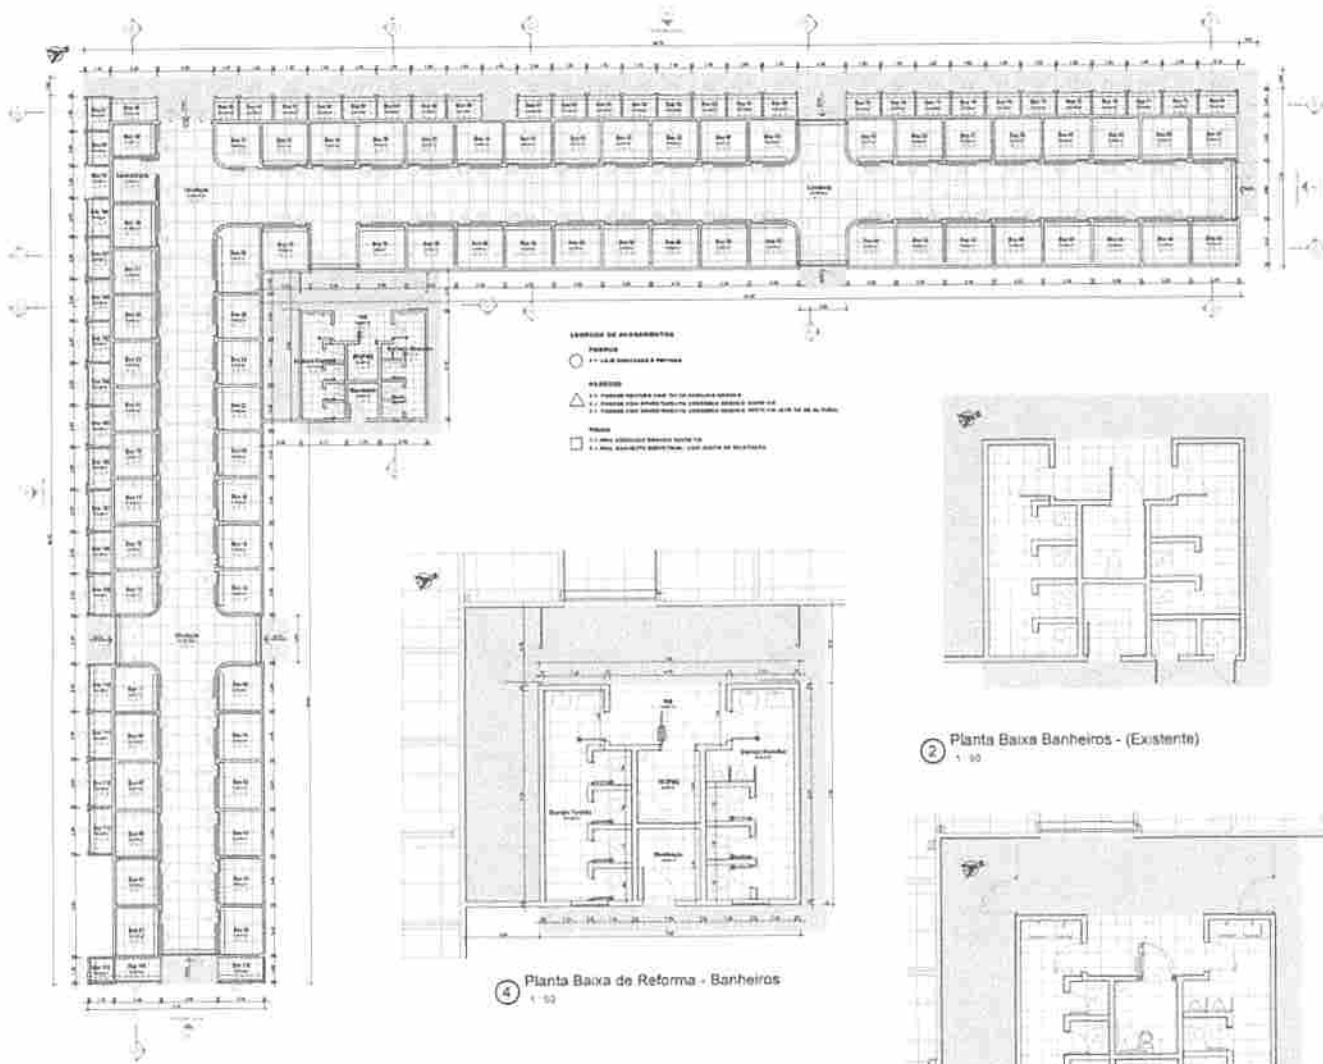

1 Planta Baixa - Mercado dos Cereais
1:100

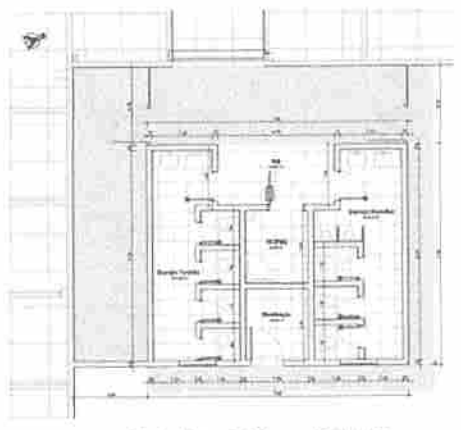

4 Planta Baixa de Reforma - Banheiros
1:50

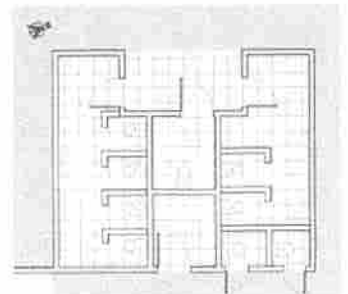

2 Planta Baixa Banheiros - (Existente)
1:50



3 Planta Baixa Banheiros - (Demolição/Construção)
1:50

LEGENDA SIMBOLICA

(Linha tracejada)	Plano e Cobertura
(Linha contínua)	Plano e Cobertura
(Linha pontilhada)	Plano e Cobertura

Quadro de Valores - Mercado dos Cereais


Item	Descrição	Quantidade	Valor	Total
1
2
Quadro de Valores - Mercado dos Cereais

Item	Descrição	Quantidade	Valor	Total
1
2
Quadro de Valores - Mercado dos Cereais

Item	Descrição	Quantidade	Valor	Total
1
2
8				

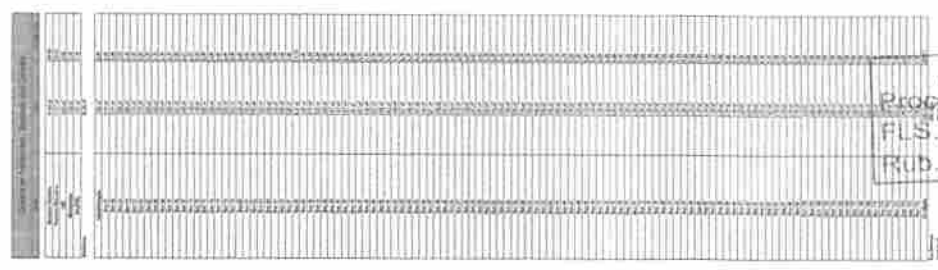


PEDREIRAS/MA
 Proc. 2201001/2024
 FLS. 1312
 Rub. 2


03/06	
PROJETO ARQUITETÔNICO - MERCADO DAS CERREIAS	PROJ. ARQUITETÔNICO
PROJ. ARQUITETÔNICO - MERCADO DAS CERREIAS	PROJ. ARQUITETÔNICO
PROJ. ARQUITETÔNICO - MERCADO DAS CERREIAS	PROJ. ARQUITETÔNICO
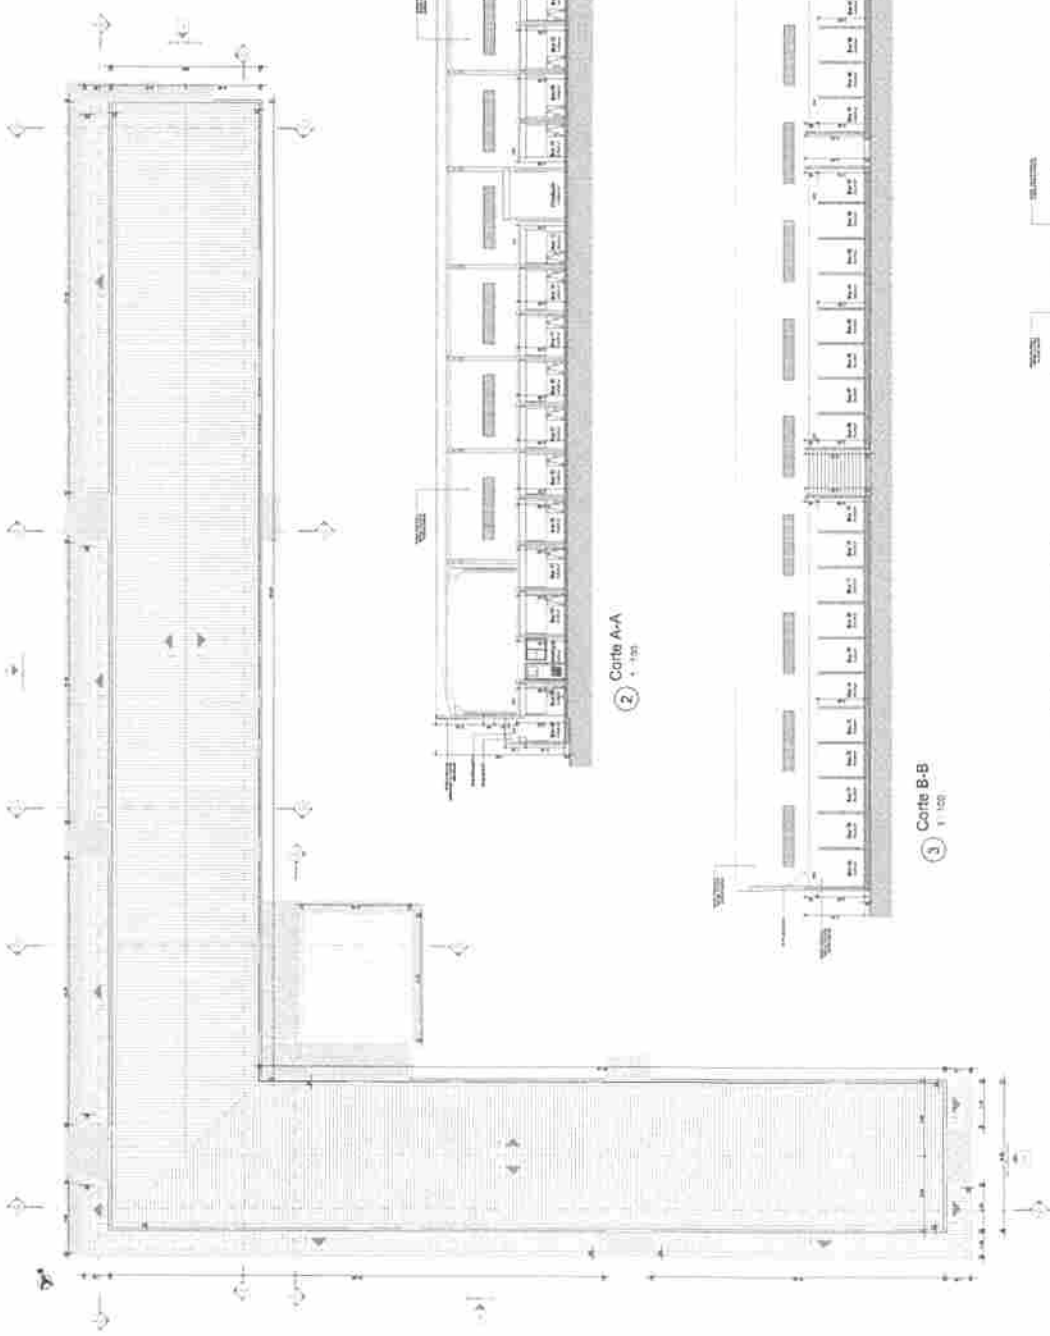


2 Corte A-A
 1:100

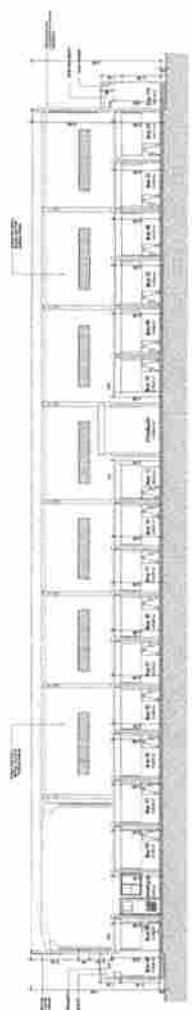

3 Corte B-B
 1:100

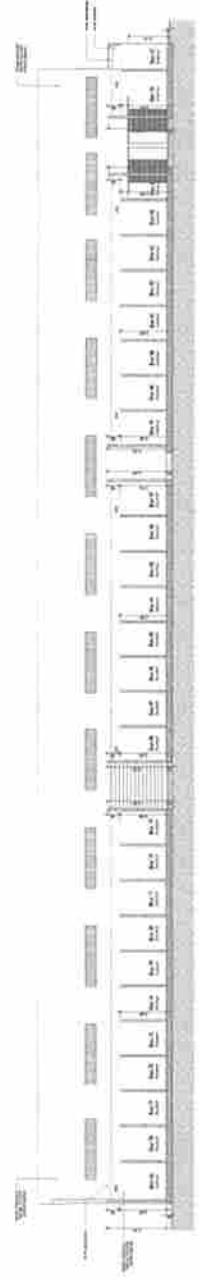

4 Corte C-C
 1:100

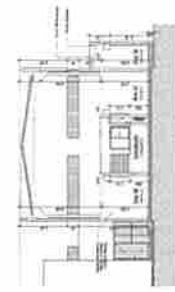

5 Corte D-D
 1:100




1 Planta de Cobertura - Mercado das Cerreias
 1:100

Quadro de Acessibilidade - Mercado dos Cereais	
Item	Descrição
1	...
2	...
PEDREIRAS/MA
 Proc. 2201001/202_4
 FLS. 1314
 Pub. 2

LEGENDA DE CORES
 LIXE BRANCA E PINKA

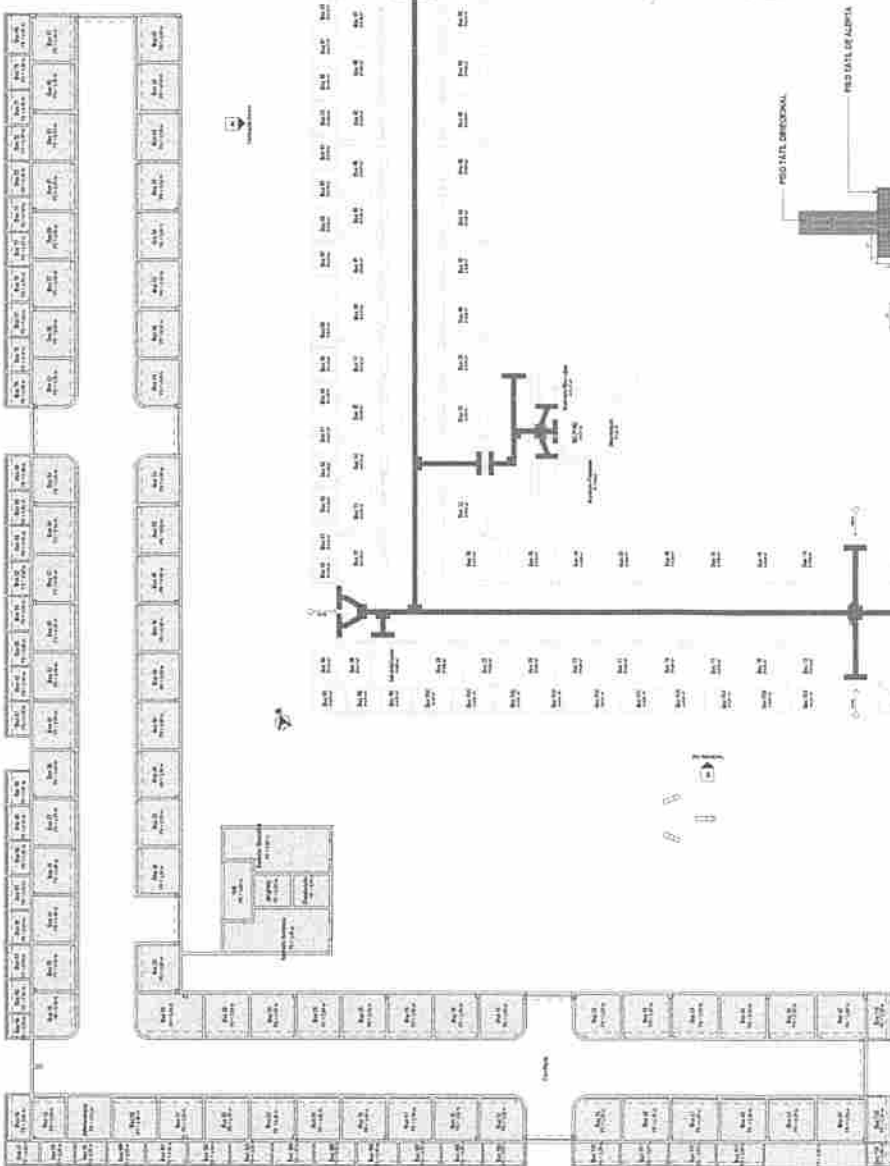


1 - Planta de Form - Mercado dos Cereais
 1:100

QUADRO DE QUANTIDADES - PRISO TÁTIL	
ITEM	QUANT.
PRISO TÁTIL DE ALTA	104
PRISO TÁTIL DIRECIONAL	007
TOTAL 111 unidades	

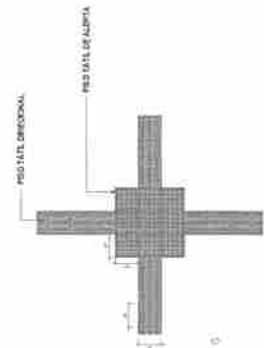

3 - Planta de Acessibilidade - Chamada de detalhe 1
 1:20

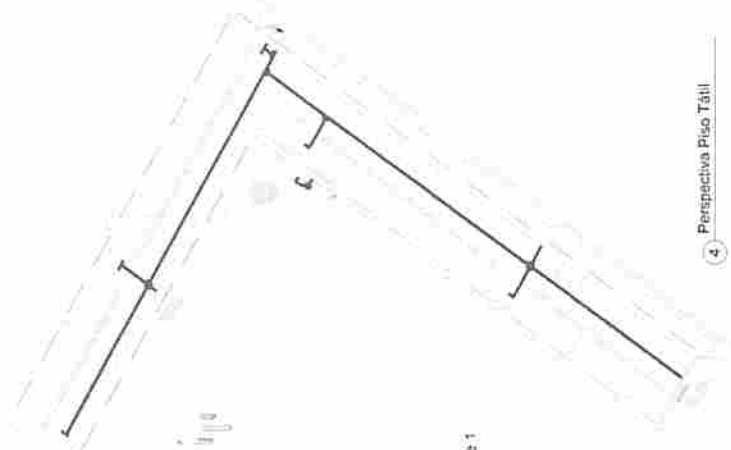

4 - Perspectiva Priso Tátil

2 - Planta de Acessibilidade - Mercado dos Cereais
 1:100

05/06

PROJETO ARQUITETÔNICO
 VOTADO 2005 CEREIAS


PROJETO DE ARQUITETURA
 VOTADO 2005 CEREIAS

PROJETO DE ARQUITETURA
 VOTADO 2005 CEREIAS


PROJETO DE ARQUITETURA
 VOTADO 2005 CEREIAS

PROJETO DE ARQUITETURA
 VOTADO 2005 CEREIAS


PEDREIRAS/MA
 Proc. 2201001/2024
 FLS. 1315
 Rub.

	PROJETO ARQUITETÔNICO MERCADO DOS CEREJAS	Nº 06/06
	VIGÊNCIA AT	AT
PREFEITURA DE PEDREIRAS SECRETARIA MUNICIPAL DE AGRICULTURA MERCADO DOS CEREJAS		
RUA DO MERCADO, S/Nº, CENTRO, PEDREIRAS/MA.		
2024/01/10		


gub - Engenharia e Arquitetura

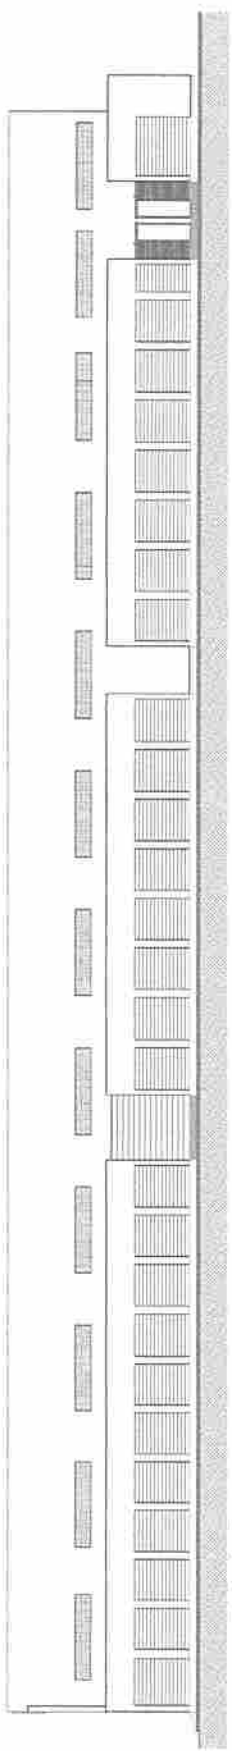


① Fachada Oeste
 1 : 100

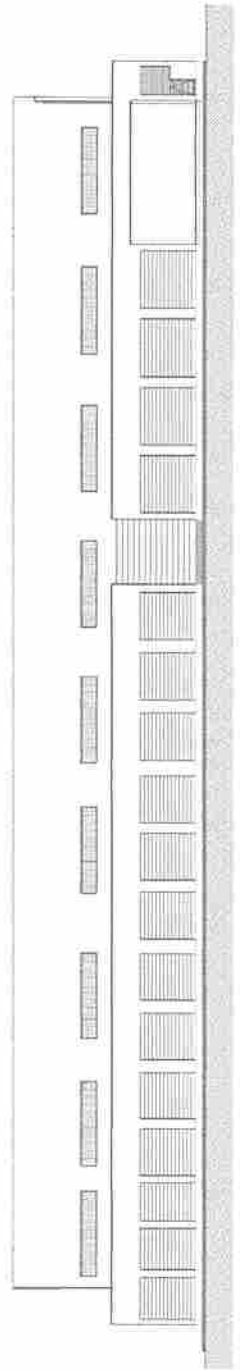

② Fachada Sul
 1 : 100

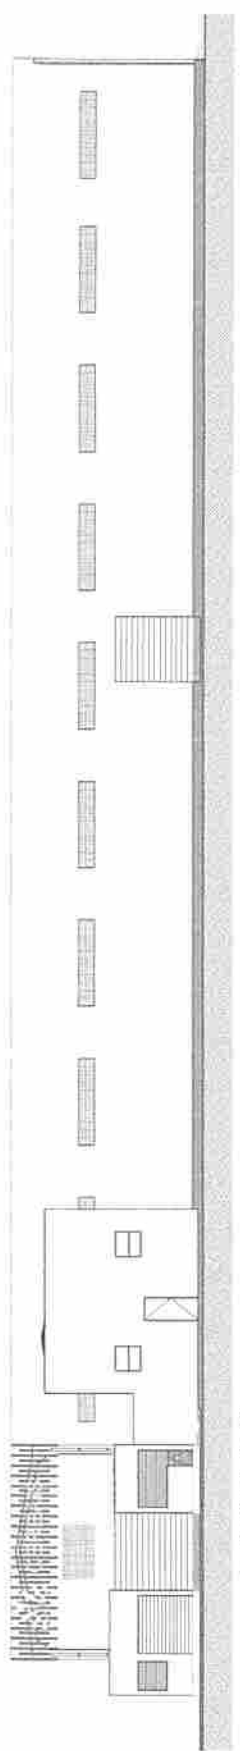

④ Fachada Leste
 1 : 100

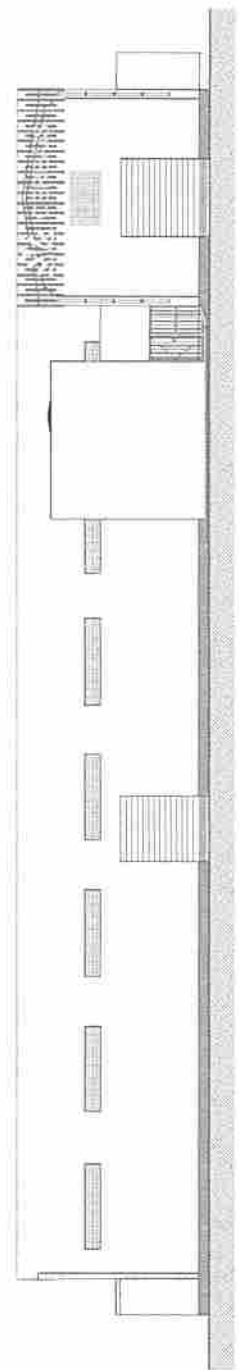

③ Fachada Norte
 1 : 100



Planta de Situação

1


1 : 2000

MERCADO DOS CEREAIS



MAPA DE LOCALIZAÇÃO

4°34'09.9"S 44°36'09.1"W
-4.569407, -44.602519

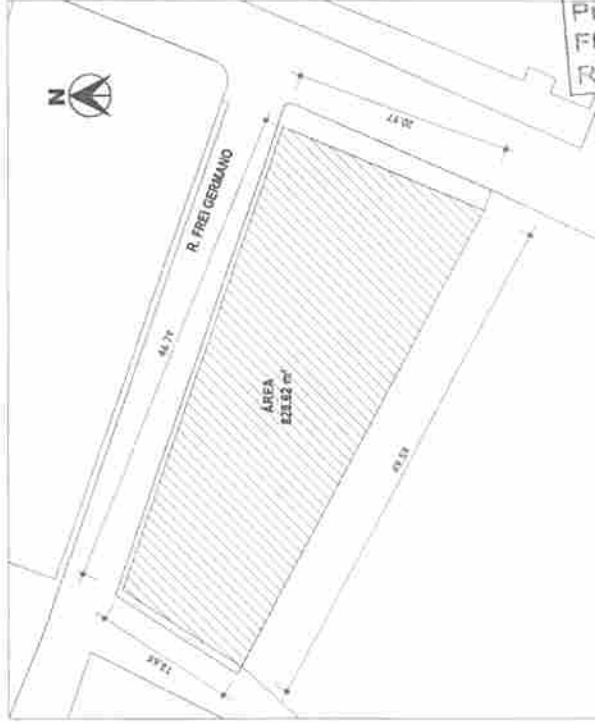

Planta de Locação

2

1 : 500



MERCADO DOS PEIXES

gobbr
Desenvolvimento econômico digitalmente
ALGUMA SEMEADURA
COM O SUCESSO DE SEUS CLIENTES
Venha fazer parte do nosso futuro.

gobbr
Desenvolvimento econômico digitalmente
ALGUMA SEMEADURA
COM O SUCESSO DE SEUS CLIENTES
Venha fazer parte do nosso futuro.



TÍTULO:

PROJETO ARQUITETÔNICO
MERCADO DOS PEIXES

FOLHA:

01/06

CONTÊUDO:

PLANTA DE LOCAÇÃO E SITUAÇÃO

ESCALA:

INDICADA

FORMATO:

A3

PROPOSTANTE:

PREFEITURA DE PEDREIRAS

COMISSÃO - UP

PEDREIRAS - MA

OBRA: REFORMA DE MERCADO MUNICIPAL DE PEDREIRAS-MA
(MERCADO DOS PEIXES)

DATA:

DEZEMBRO 2023


ENDEREÇO:

RUA DO MERCADO, CENTRO, PEDREIRAS-MA


RESPONSÁVEL TÉCNICO




1 Planta Baixa - Mercado dos Pavos
1:100

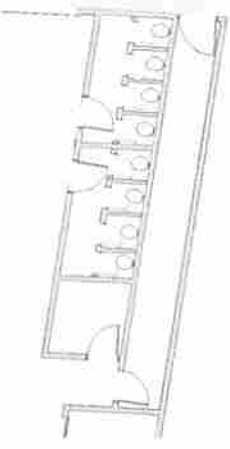

2 Planta Baixa Existente - Banheiros
1:50

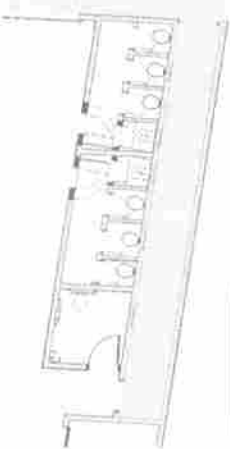

3 Planta de Demolição/Construção - Banheiros
1:50

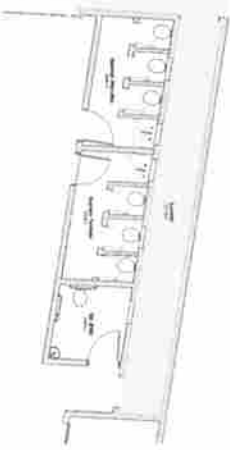


4 Planta Baixa Reforma - Banheiros
1:50

LEGENDA SIMBÓLICA

[Symbol]	ÁREA DE CONSERVAÇÃO
[Symbol]	ÁREA DE INTERVENÇÃO
[Symbol]	ÁREA DE DEMOLIÇÃO
[Symbol]	ÁREA DE CONSTRUÇÃO
[Symbol]	ÁREA DE REFORMA

- LEGENDA DE SÍMBOLOS
- Área de intervenção
 - Área de conservação
 - Área de demolição
 - Área de construção
 - Área de reforma

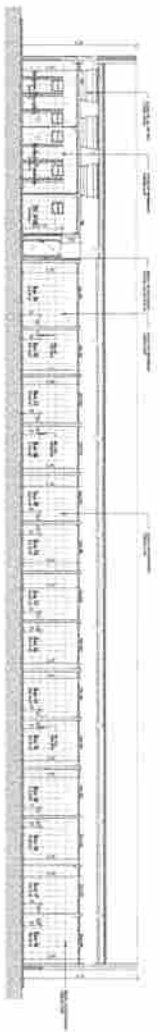

5 Corte A-A
1:50



5 Corte B-B
1:50

Quadro de Medidas - Planta do Pórtico

Item	Descrição	Quantidade	Unidade
1
2
PROJETO: MERCADO DOS PAVOS
 PEDREIRAS/MA
 02/106

PROJETO: MERCADO DOS PAVOS
 MERCADO DOS PAVOS
 PEDREIRAS/MA
 02/106



QUADRO DE QUANTIDADES - PISO TÁTIL			
ITEM	NOME	QTD	
	PISO TÁTIL DE ALERTA	138	
	PISO TÁTIL DIRECIONAL	475	

TOTAL: 613 unidades

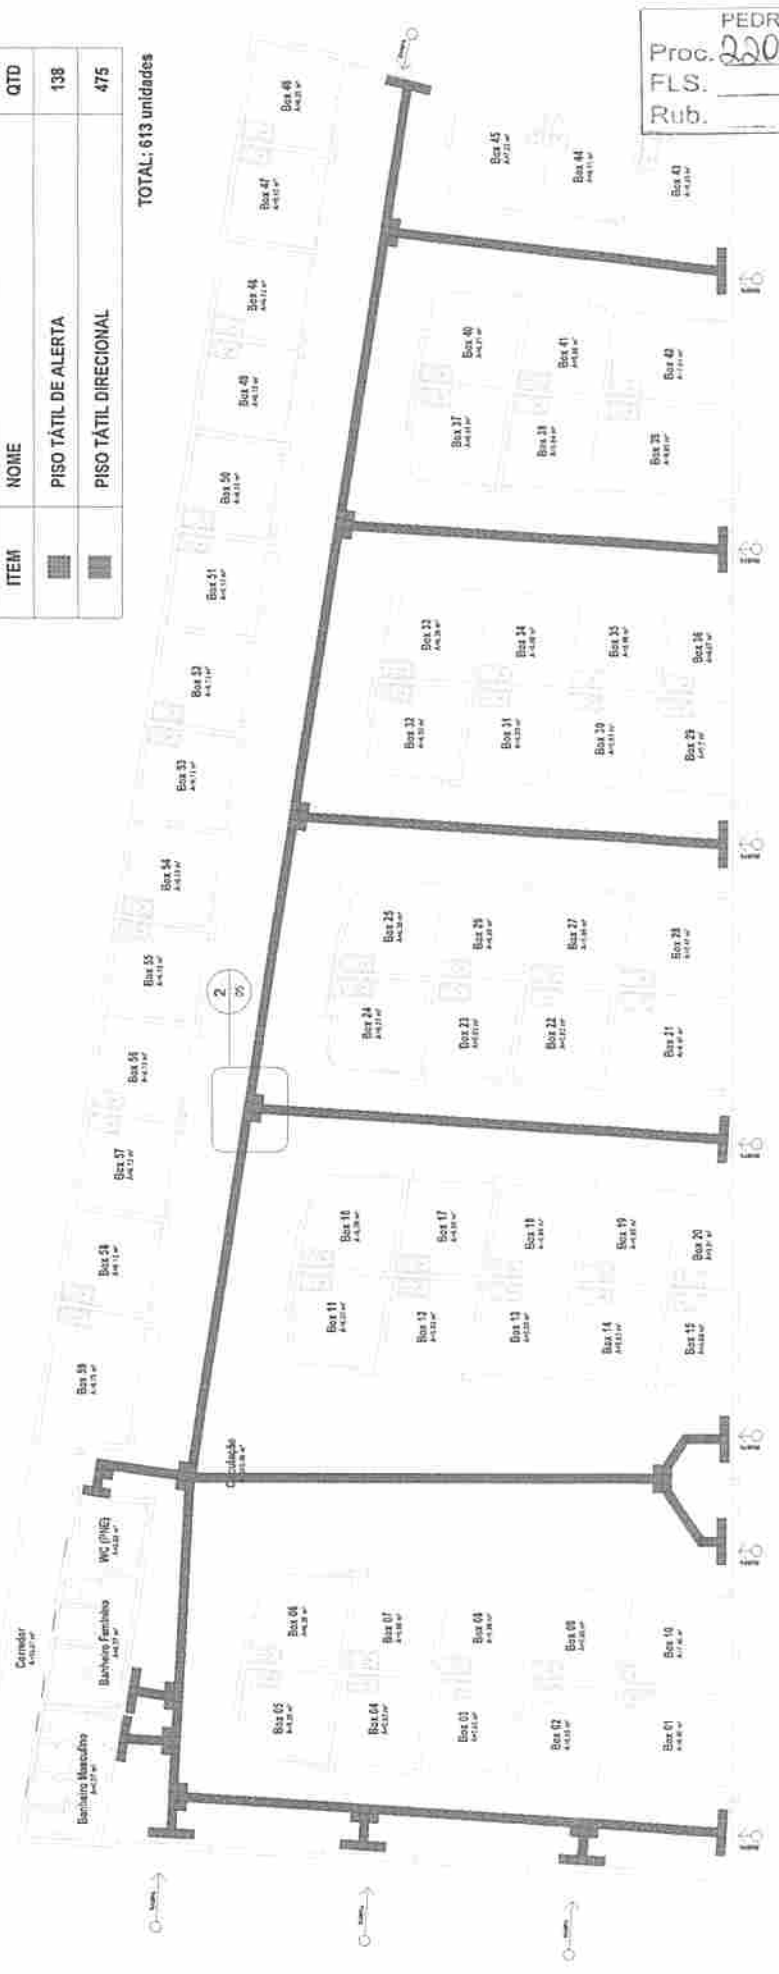


PEDREIRAS/MA
 Proc. 2201001/202
 FLS. 132
 Rub. 4

gubbr
 CONSULTORIA EM GESTÃO PÚBLICA
 Rua da República, 100 - Centro - Pedreiras - MA
 Fone: (98) 3333-1111

1 Planta de Acessibilidade - Mercado dos Peixes

1 : 100

PISO TÁTIL DE ALERTA

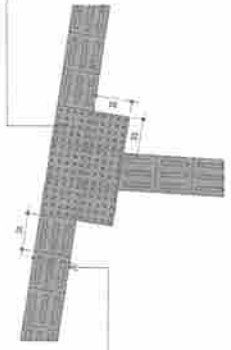


PISO TÁTIL DIRECIONAL

2 Planta de Acessibilidade - Chamada de detalhe 1


1 : 25

 Pedreiras Prefeitura Municipal	PROJETO ARQUITETÔNICO MERCADO DOS PEIXES	Nº/ANEXO 05/06
	OBJETIVO PLANTA DE ACESSIBILIDADE E DETALHES	ESCALA INDICADA A2
RESPONSÁVEL PREFEITURA DE PEDREIRAS	LOCAL PEDREIRAS - MA	DATA DEZEMBRO 2023
ENDEREÇO RUA DO MERCADO, CENTRO, PEDREIRAS-MA	PROJETO REFORMA DE MERCADO MUNICIPAL DE PEDREIRAS-MA (MERCADO DOS PEIXES)	DATA DEZEMBRO 2023
RESPONSÁVEL TÉCNICO		


3 Fachada Lateral - Mercado dos Peixes (Norte)

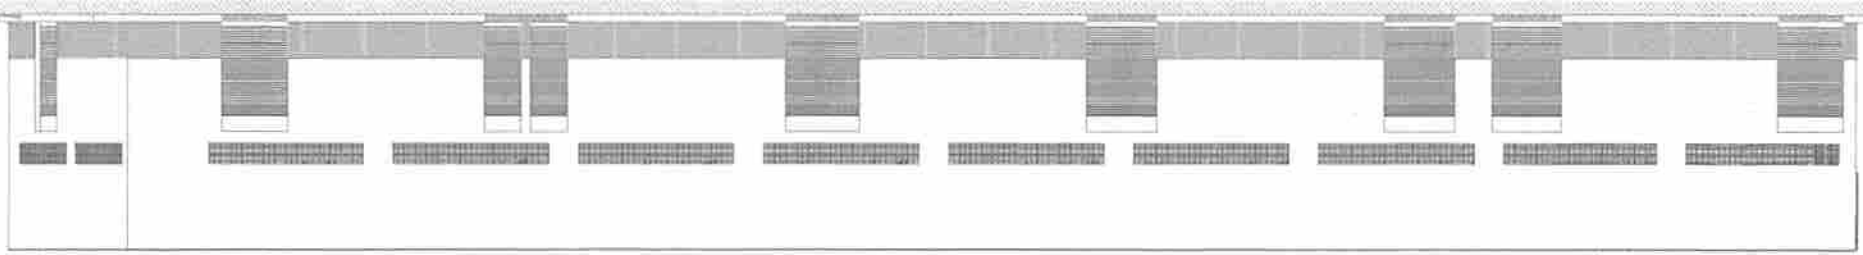


1 Fachada Principal - Mercado do Peixe (Leste)

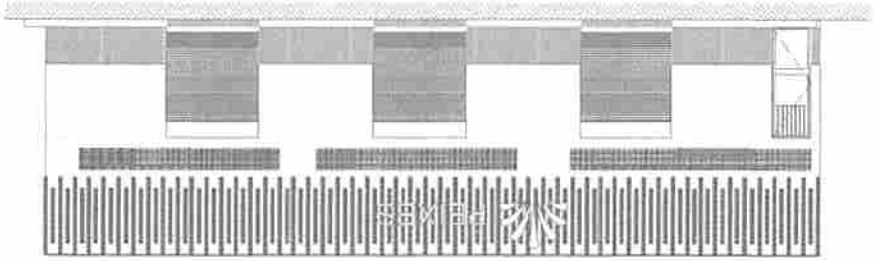

2 Fachada Posterior - Mercado dos Peixes (Oeste)

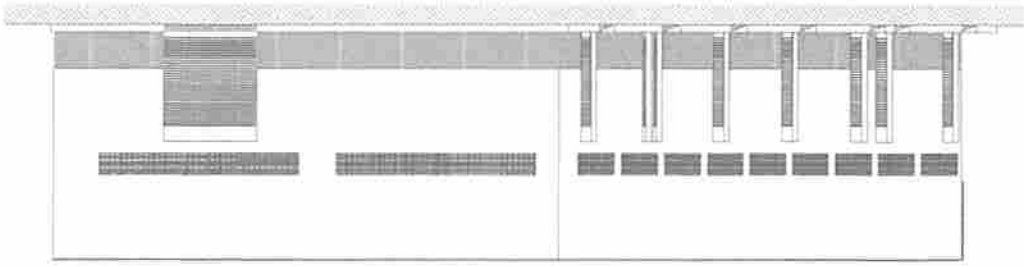




4 Perspectiva Fachada Principal

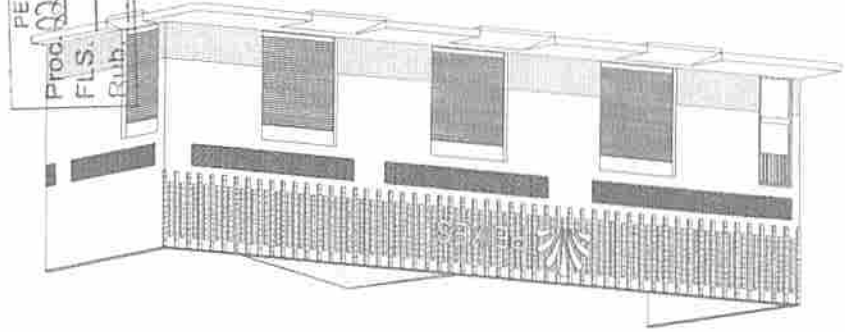

		PROJETO ARQUITETÔNICO MERCADO DOS PEIXES	06/06
FACHADAS	INDICADA	A2	06/06
PEDREIRAS DE PEDREIRAS PREFEITURA DE PEDREIRAS		PEDREIRAS - MA	DEZEMBRO 2023
RUA DO MERCADO, CENTRO, PEDREIRAS-MA		MERCADO DOS PEIXES	DEZEMBRO 2023

gov.br
 GOV. DO ESTADO DE PERNAMBUCO
 SECRETARIA DE ECONOMIA E FINANÇAS
 GOV. DO ESTADO DE PERNAMBUCO
 SECRETARIA DE ECONOMIA E FINANÇAS
 GOV. DO ESTADO DE PERNAMBUCO
 SECRETARIA DE ECONOMIA E FINANÇAS



PEDREIRAS/MA
 Proc. 8301001/2024
 FLS. 1323
 Rubr.

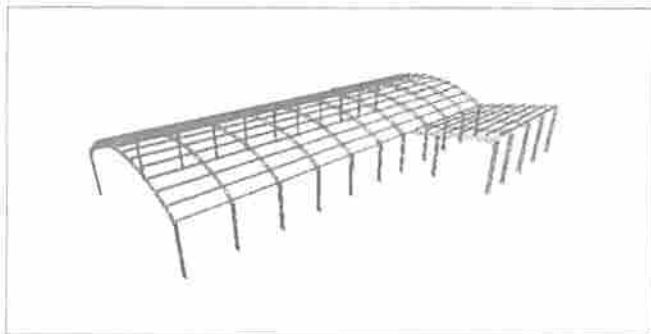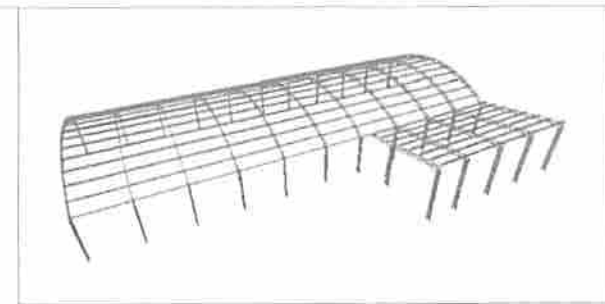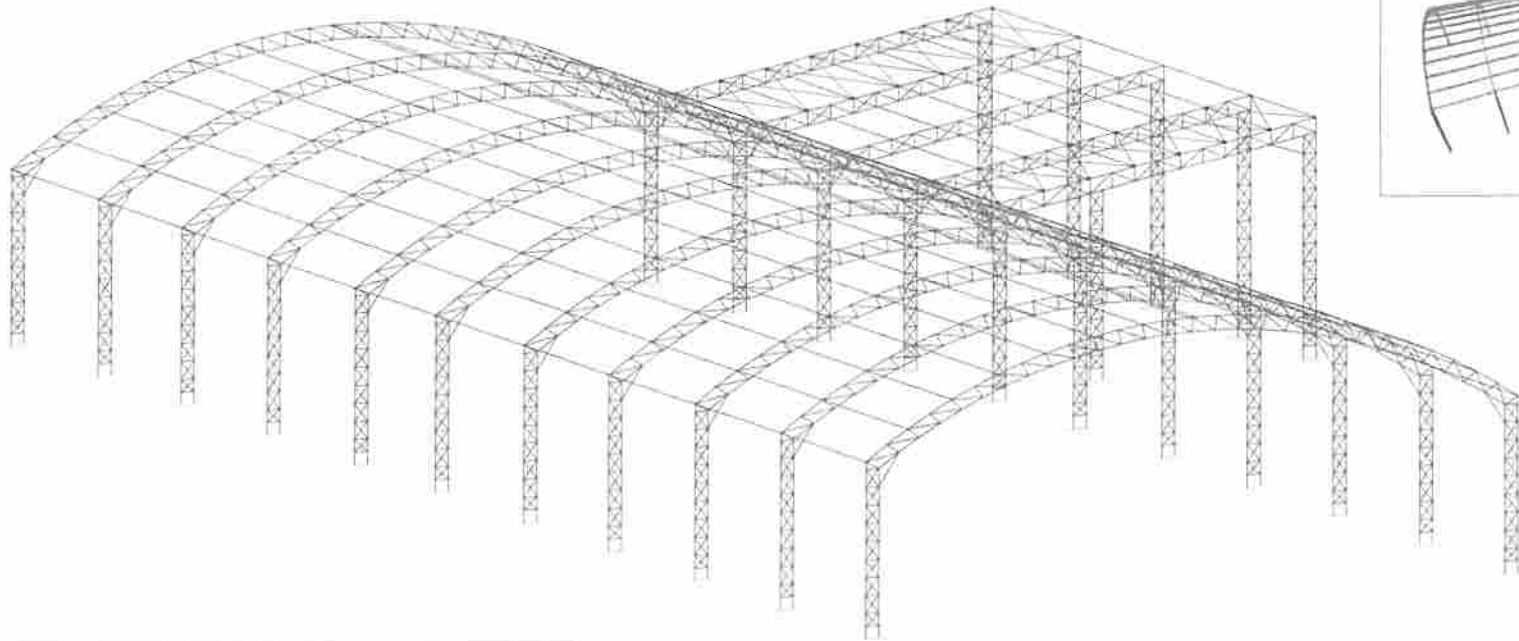






ESTRUTURA METÁLICA

PEDREIRAS/MA
 Proc. 2201001/2024
 FLS. 1323
 Rub.

gub
GOVERNAMENTO DO ESTADO DO MARANHÃO
SECRETARIA DE ESTADO DE OBRAS, TRANSPORTES E SANEAMENTO
DEPARTAMENTO DE ENGENHARIA DE ESTRUTURAS

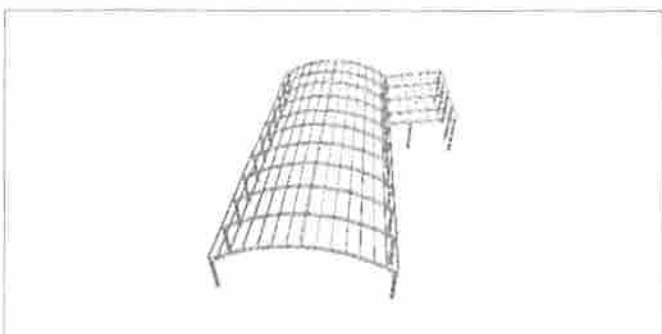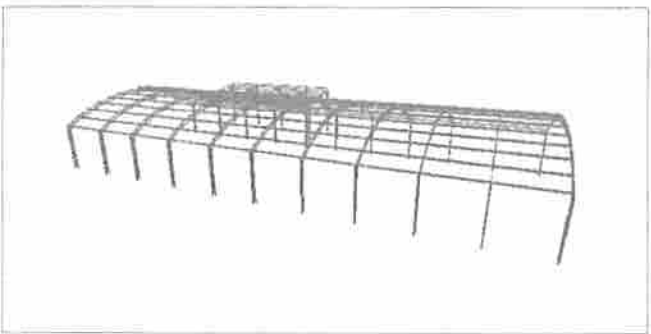

	Título PROJETO ESTRUTURAL	Folha 01/02
	Conteúdo 3D DA COBERTURA	Escala 1/100
Responsável PREFEITURA DE PEDREIRAS	Cidade - UF PEDREIRAS - MA	Formato A2
Objeto REFORMA DO MERCADO MUNICIPAL DE PEDREIRAS - MA, (MERCADO DAS FRUTAS E VERDUÇAS)	Data DEZEMBRO 2023	
Endereço RUA DO MERCADO, CENTRO, S/N - PEDREIRAS, MA		
Responsável Técnico		

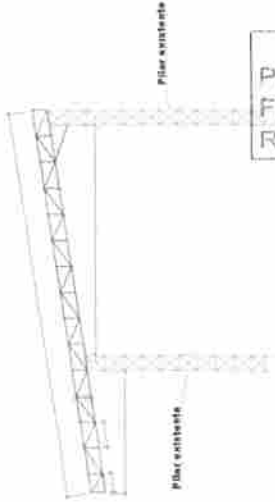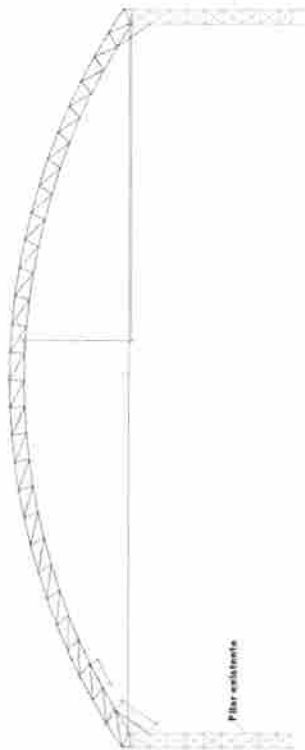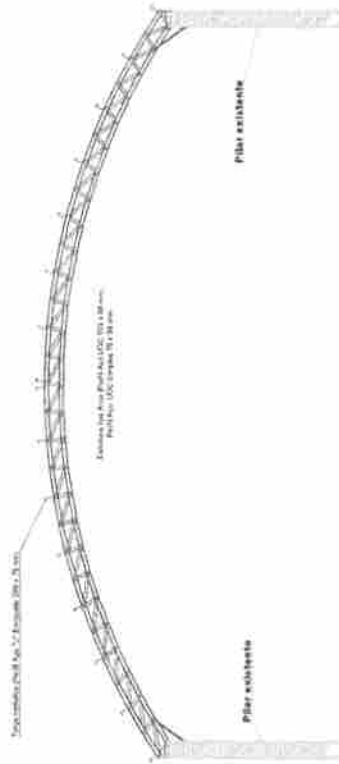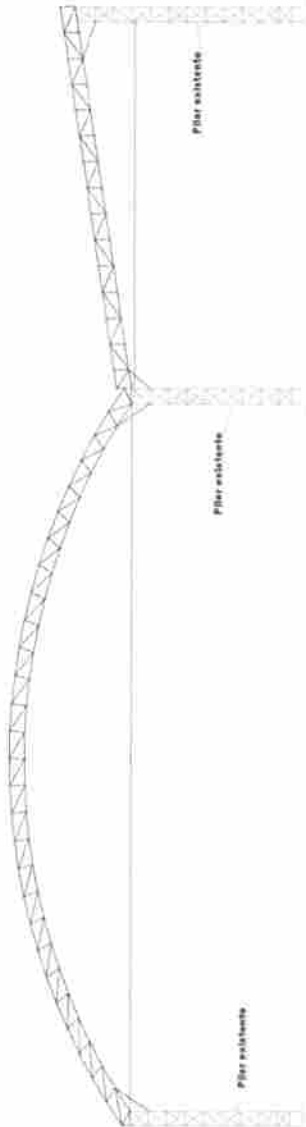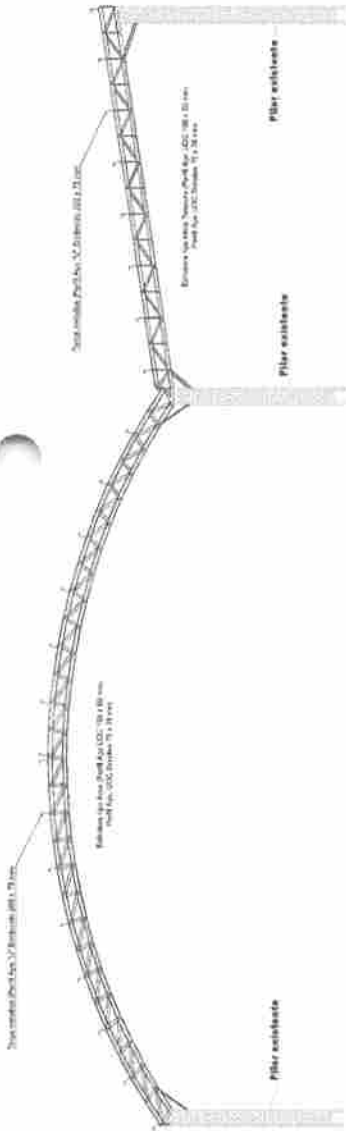








PEDREIRAS/MA
 Proc. 2201001/202 ✓
 FLS. 1324
 Rub. 1

PROJETO ESTRUTURAL		02/02	
CORTES AA, BB e CC		ESCALA	A2
PREFEITURA DE PEDREIRAS		Cidade de PEDREIRAS - MA	
REFORMA DO MERCADO MUNICIPAL DE PEDREIRAS - MA (MERCADO DAS FRUTAS E VERDURAS)		DEZEMBRO 2023	
RUJA DO MERCADO, CENTRO, S/N - PEDREIRAS, MA		DESENHISTA: [Signature]	



gub

gub

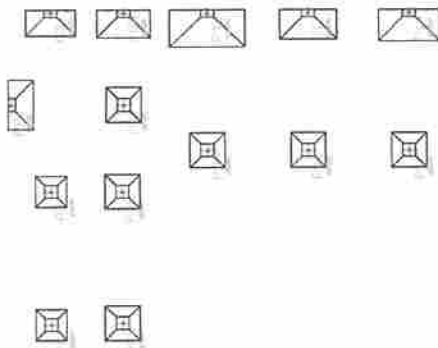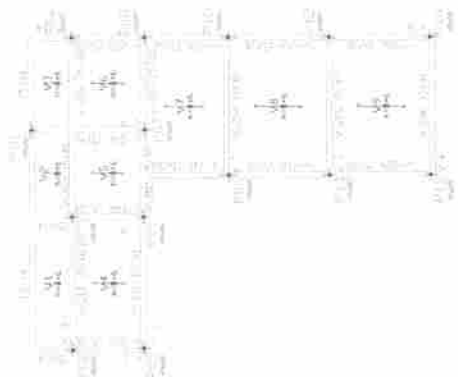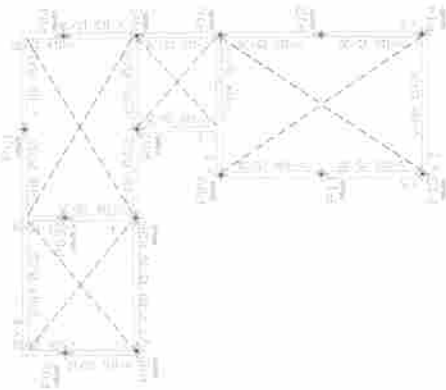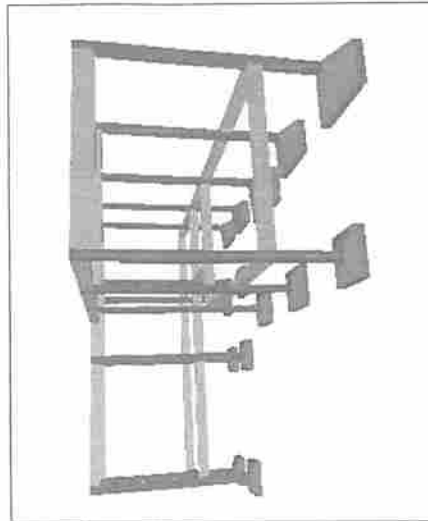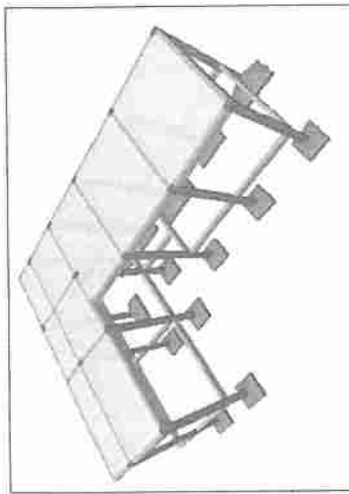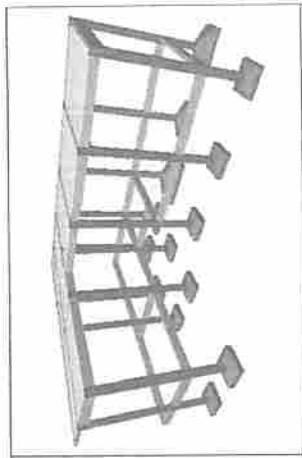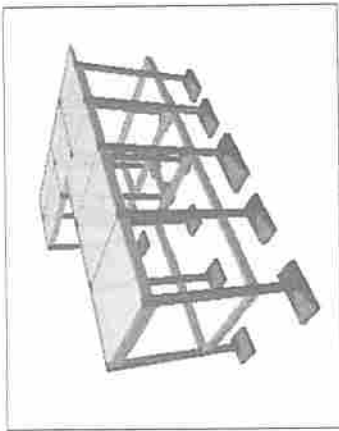

Item 65
Área Superfície Pedreiras

Elemento	Qtd	Med	Vol	Med	Vol
Colunas	2736	0,05	136,8	2,50	342
Beirões	13,44	0,01	0,1344	2,90	0,38976
Total			136,9344		342,38976
Índice por m ²					0,4512332
Superfície total 731 m ²					

Item 66
Área Superfície Pedreiras

Elemento	Qtd	Med	Vol	Med	Vol
Colunas	2520	0,05	126,0	2,50	315
Beirões	10,08	0,01	0,1008	2,90	0,29232
Total			126,1008		315,29232
Índice por m ²					0,4311816
Superfície total 593 m ²					

Logo of the company and contact information for the architect and engineer.

PEDREIRAS/MA
Proc. 201001/2024
FLS. 1325
Rub. 2

PROJETO ESTRUTURAL

01/01

PLANTA DE FORMA









PREFEITURA DE PEDREIRAS

REFORMA DO MERCADO MUNICIPAL DE PEDREIRAS - MA (MERCADO DAS FRUTAS E VERDURAS)

RUA DO MERCADO, CENTRO, SN - PEDREIRAS, MA

NOVEMBRO 2023

Item	Descrição	Quantidade	Valor Unitário	Valor Total
1
2
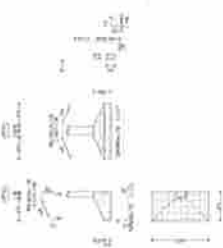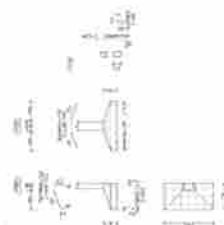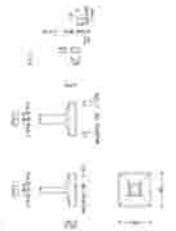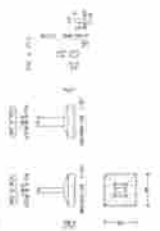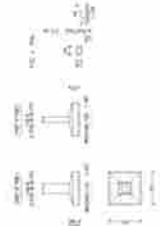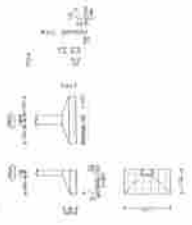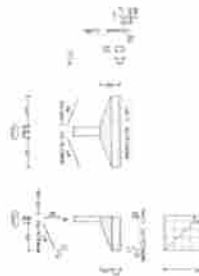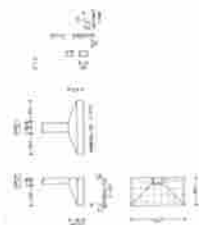


Item	Descrição	Quantidade	Valor Unitário	Valor Total
1
2
PEDREIRAS/MA
 Proc. 2201001/202 4
 FLS. 1326
 Rub. 1

Projeto Estrutural
 Fundação

	PROJETO ESTRUTURAL	01/01
	FUNDAÇÃO	A1
PEDREIRAS/MA REPRESENTAÇÃO DE PROJETO DE FUNDAÇÃO DE PEDREIRAS - MA, MERCADO DAS FRUTAS E VERDEJAS AV. DO MERCADO, 2201001 - PEDREIRAS, MA 2022		PEDREIRAS/MA 11/03 11/03/2022

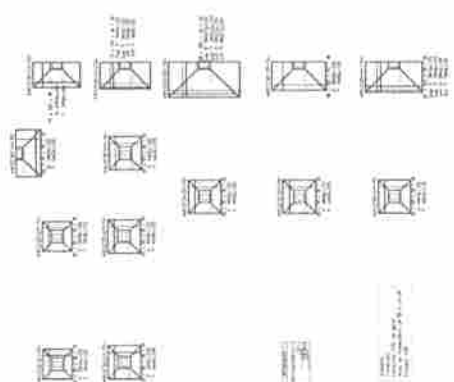

Item	Descrição	Quantidade	Valor Unitário	Valor Total
1
2
		PROJETO ESTRUTURAL	
PLAR	1/100	A1	01/01
PRESENTAÇÃO DE PROPOSTAS			
ATENÇÃO: O PROJETO DEVERÁ SER EXECUTADO EM CONFORMIDADE COM AS NORMAS DE PROJETO DE ESTRUTURAS DE CONCRETO ARMADO, DE ACORDO COM O CDB 2010, E AS NORMAS DE PROJETO DE ESTRUTURAS DE CONCRETO ARMADO, DE ACORDO COM O CDB 2010, E AS NORMAS DE PROJETO DE ESTRUTURAS DE CONCRETO ARMADO, DE ACORDO COM O CDB 2010.			
EMPRESA DE PROJETOS:			

PEDREIRAS/MA
 Proc. 201001/202 9
 FLS. 1387
 P. 10

ITEM	QUANTIDADE	UNIDADE	VALOR UNITÁRIO	VALOR TOTAL
1	1	m	1000,00	1000,00
2	1	m	1000,00	1000,00
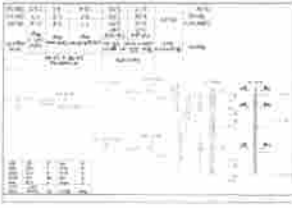

ITEM	QUANTIDADE	UNIDADE	VALOR UNITÁRIO	VALOR TOTAL
1	1	m	1000,00	1000,00
2	1	m	1000,00	1000,00
ITEM	QUANTIDADE	UNIDADE	VALOR UNITÁRIO	VALOR TOTAL
1	1	m	1000,00	1000,00
2	1	m	1000,00	1000,00
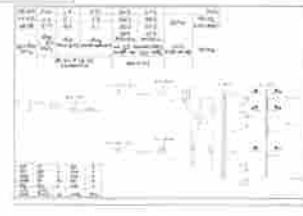


Nota: Este projeto é baseado em dados fornecidos pelo cliente. O engenheiro não se responsabiliza por erros ou omissões.

Nota: Este projeto é baseado em dados fornecidos pelo cliente. O engenheiro não se responsabiliza por erros ou omissões.

Elemento	Posição (Z)	Tempo (cm)	Comp. (cm)	Vol. (m³)	Vol. (m³)
V.8	1. 410	4	36	415	3648,00
	2. 45	41	41	30	2100
			TOTAL (V.8)	1145	4208,00
V.4	1. 410	4	36	16	1134
	2. 45	58	41	7530	105,19
			TOTAL (V.4)	91	1149,19
V.5	1. 410	4	36	230	1634
	2. 45	25	36	362	1410,53
			TOTAL (V.5)	592	3044,53
V.6	1. 410	4	36	76	508
	2. 45	26	41	1024	10,8
			TOTAL (V.6)	108	10,8
V.7	1. 410	4	36	180	130,17
	2. 45	2	36	260	74,45
			TOTAL (V.7)	440	204,62
V.9	1. 410	4	36	52	37,24
	2. 45	16	41	76	1246
			TOTAL (V.9)	128	1283,24
V.1	1. 410	4	36	915	2660,14
	2. 45	49	41	18	302
			TOTAL (V.1)	933	2962,14
V.3	1. 410	4	36	78	298
	2. 45	21	41	108	105,45
			TOTAL (V.3)	186	403,45
V.11	1. 410	4	36	435	1740,63
	2. 45	10	41	76	1404
			TOTAL (V.11)	511	3144,63
V.2	1. 410	4	36	425	310
	2. 45	18	41	78	1454
			TOTAL (V.2)	503	1764

PEDEIRAS/MA
 Proc. 2201001/2024
 FLS. 1338
 Rub. 1

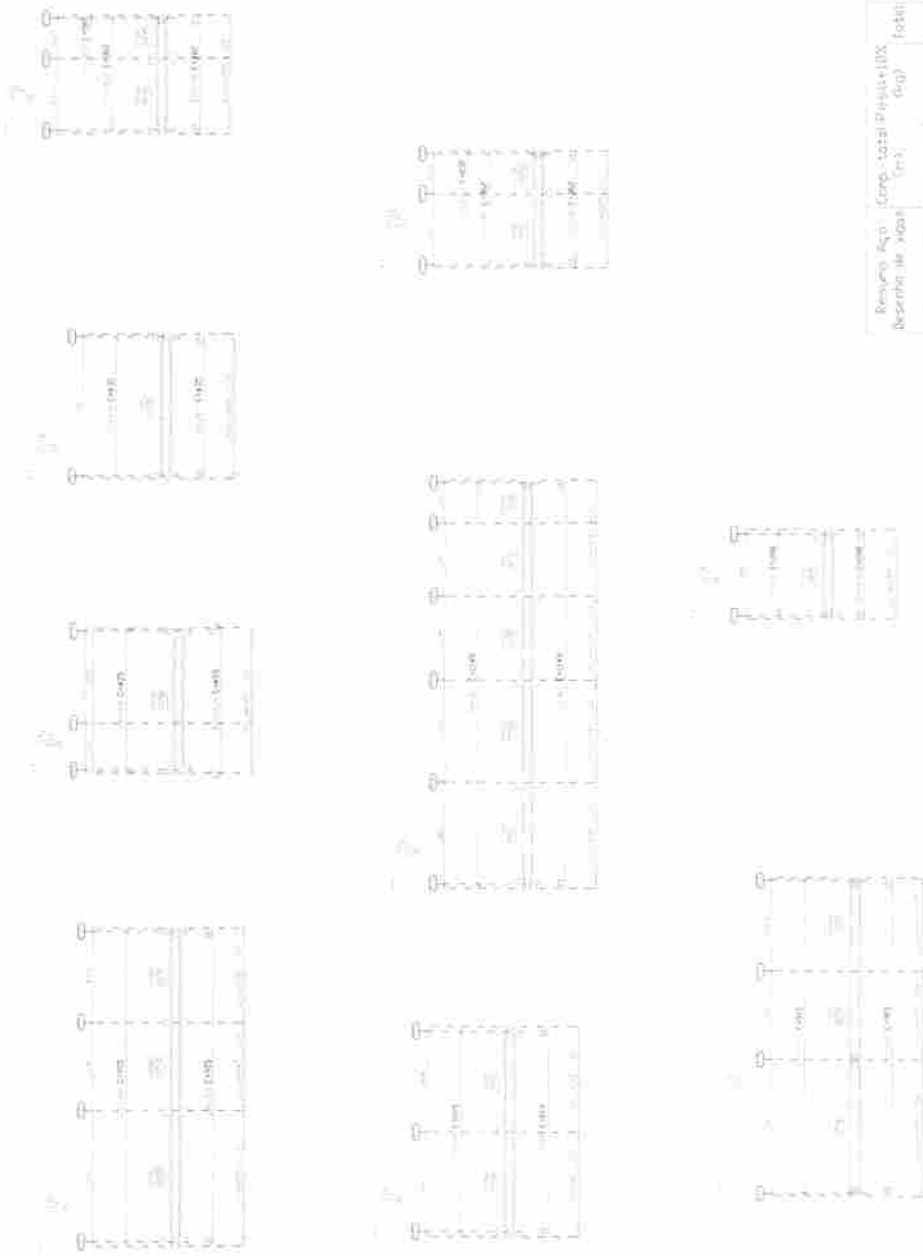

Resumo Agil	Comp. total (m)	Vol. (m³)	Vol. (m³)
CA-25	441	16,83	75
CA-40	410	35,2	57
Total	851	52,03	132

Metro
 Seção de aço
 CA-25 - 22 e 40
 CA-40 - 22 e 40
 CA-25 e 40 - 22 e 40
 CA-25 e 40 - 22 e 40
 CA-25 e 40 - 22 e 40

PROJETO ESTRUTURAL


VIGAS INFERIORES

01/02

PREFEITURA DE PEDREIRAS
 REFORMA DO MERCADO MUNICIPAL DE PEDREIRAS - MA
 (MERCADO DAS FRUTAS E VERDURAS)

DEZEMBRO 2023

goubr
 Engenharia e Arquitetura
 Rua da Liberdade, 100 - Centro - Pedreiras - MA

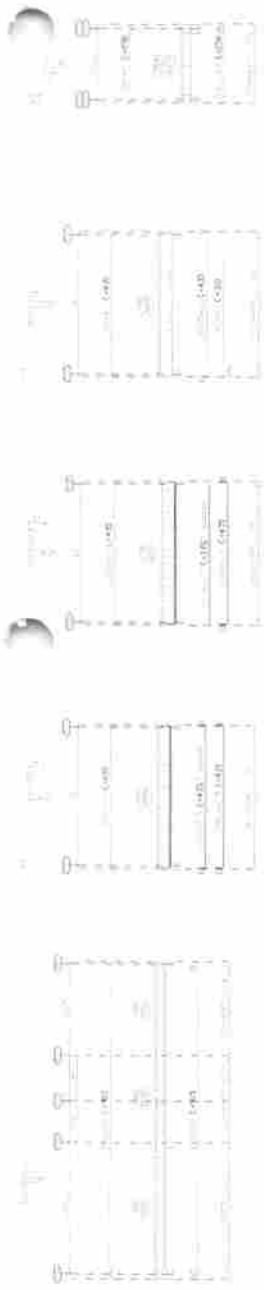

PEDEIREIRAS/MA
 Proc. 220100/202 4
 FLS. 1329
 Rub.

Elemento	Posição (O)	Esq. (C)	Comprimento (Cm)	Vol. (m³)	Vol. (m³)
V.1	1	0,10	4,00	0,12	0,08
	2	0,25	4,00	0,12	0,08
	3	0,40	4,00	0,12	0,08
V.2	1	0,10	4,00	0,12	0,08
	2	0,25	4,00	0,12	0,08
	3	0,40	4,00	0,12	0,08
V.3	1	0,10	4,00	0,12	0,08
	2	0,25	4,00	0,12	0,08
	3	0,40	4,00	0,12	0,08
V.4	1	0,10	4,00	0,12	0,08
	2	0,25	4,00	0,12	0,08
	3	0,40	4,00	0,12	0,08
V.5	1	0,10	4,00	0,12	0,08
	2	0,25	4,00	0,12	0,08
	3	0,40	4,00	0,12	0,08
V.6	1	0,10	4,00	0,12	0,08
	2	0,25	4,00	0,12	0,08
	3	0,40	4,00	0,12	0,08
V.7	1	0,10	4,00	0,12	0,08
	2	0,25	4,00	0,12	0,08
	3	0,40	4,00	0,12	0,08
V.8	1	0,10	4,00	0,12	0,08
	2	0,25	4,00	0,12	0,08
	3	0,40	4,00	0,12	0,08
V.9	1	0,10	4,00	0,12	0,08
	2	0,25	4,00	0,12	0,08
	3	0,40	4,00	0,12	0,08
V.10	1	0,10	4,00	0,12	0,08
	2	0,25	4,00	0,12	0,08
	3	0,40	4,00	0,12	0,08
V.11	1	0,10	4,00	0,12	0,08
	2	0,25	4,00	0,12	0,08
	3	0,40	4,00	0,12	0,08
V.12	1	0,10	4,00	0,12	0,08
	2	0,25	4,00	0,12	0,08
	3	0,40	4,00	0,12	0,08
V.13	1	0,10	4,00	0,12	0,08
	2	0,25	4,00	0,12	0,08
	3	0,40	4,00	0,12	0,08

Resumo	Alço	Comp	Vol. (m³)	Vol. (m³)	Total
(A-50)	0,81	150,21	66	66	66
(A-50)	0,16	7,16	50	50	50
(A-50)	0,12	44,5	4,7	4,7	4,7
(A-50)	0,15	2,016	0,38	0,38	0,38
Total			120,7	120,7	120,7

PROJETO ESTRUTURAL
VIGAS SUPERIORES
02/02
 ESCALA: 1/100
 FOLHA: A2
 PEDREIRAS - MA
 DEZEMBRO 2023
 RUA DO MERCADO, CENTRO, SM - PEDREIRAS, MA
 PREFEITURA DE PEDREIRAS
 REFORMA DO MERCADO MUNICIPAL DE PEDREIRAS - MA.
 (MERCADO DAS FRUTAS E VERDURAS)





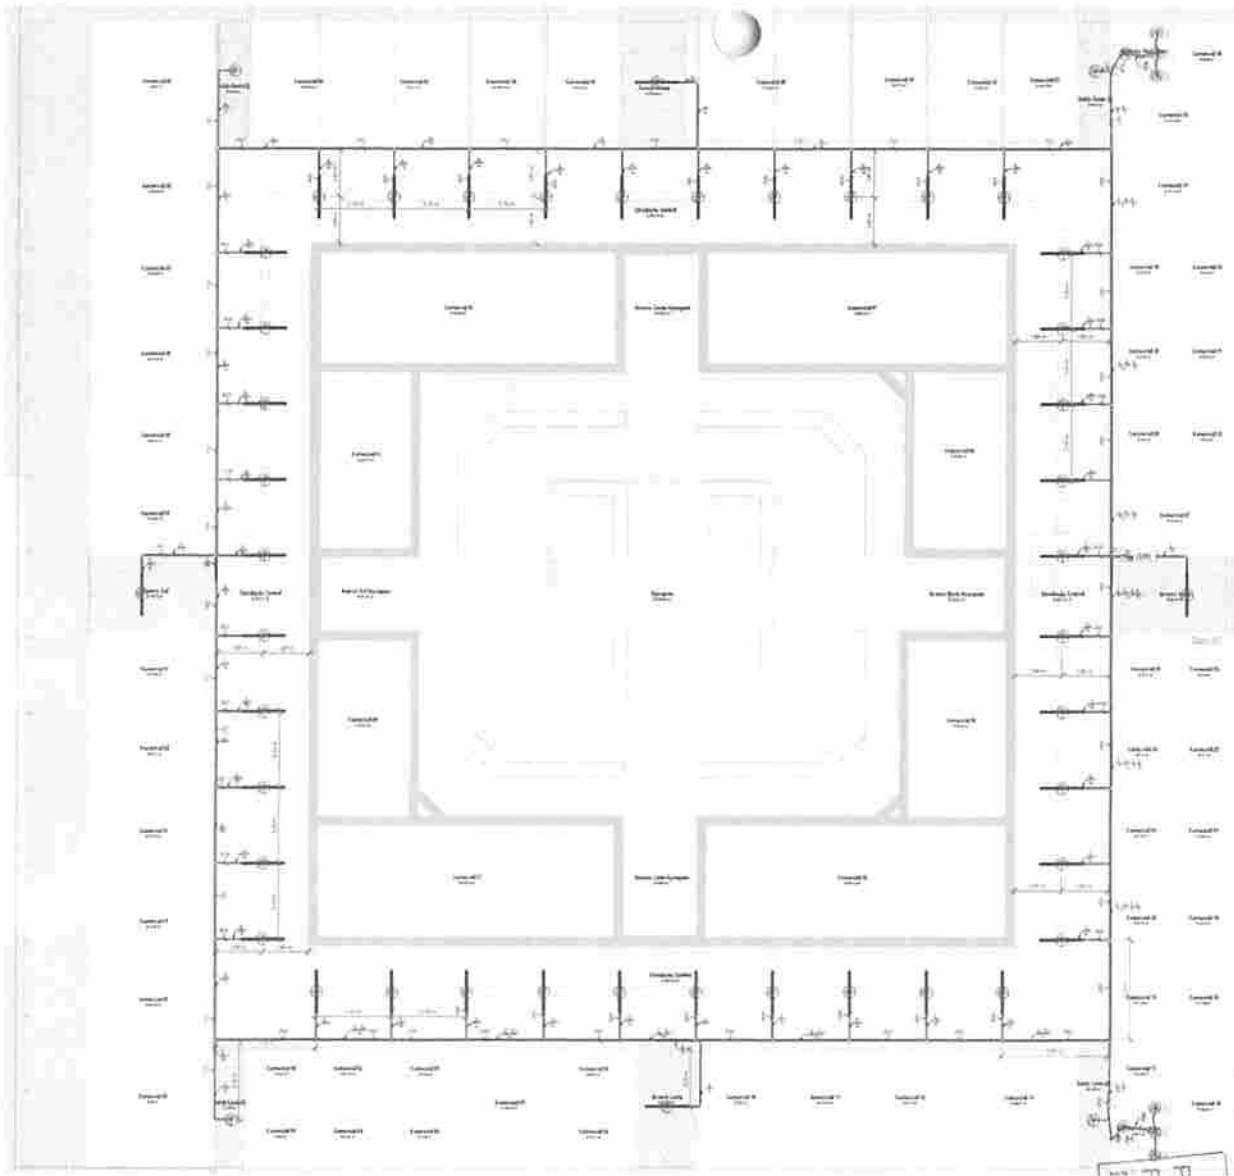


Fig. 1 - Arranjo de Faixas

PEDREIRASIMA
 Proc. 220106/202 4
 FLS. 1330
 Pub.

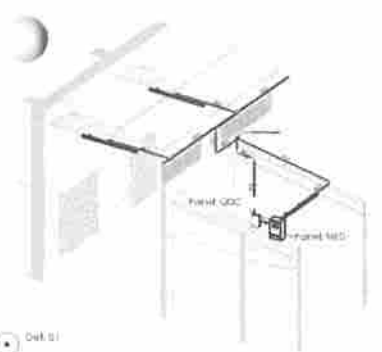

Det. 01

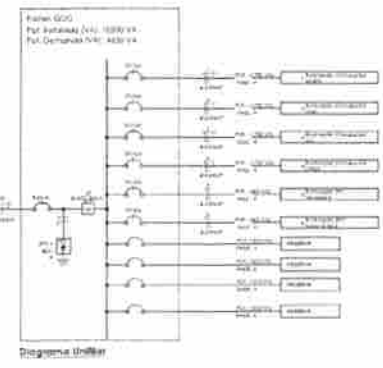

Taboada de Ramos dos Circuitos

RAMO	TIPO DE RAMO	TIPO DE CABELO	TIPO DE TUBULAGEM	TIPO DE DISPOSITIVO	TIPO DE INTERRUPTOR	TIPO DE SÍMBOLO	TIPO DE NOTA
1	RAMO G.O.C.	2x14	25	25	25	25	25
2	RAMO M.I.O.	2x14	25	25	25	25	25

Quantidade de Materiais

TIPO DE MATERIAL	TIPO DE MATERIAL	TIPO DE MATERIAL	TIPO DE MATERIAL	TIPO DE MATERIAL	TIPO DE MATERIAL
1	2	3	4	5	6
7	8	9	10	11	12

EXEMPLOS

LEGENDA PONTOS DE LIT

SÍMBOLOS E LEGENDAS

LEGENDA SÍMBOLOS

LEGENDA TOMADAS

LEGENDA INTERRUPTORES

LEGENDA DIAGRAMA

OBSERVAÇÕES

1. Verificar a localização dos pontos de iluminação e de tomada elétrica em relação ao projeto de arquitetura.

2. Verificar a localização dos pontos de iluminação e de tomada elétrica em relação ao projeto de arquitetura.

3. Verificar a localização dos pontos de iluminação e de tomada elétrica em relação ao projeto de arquitetura.



	PROJETO ELÉTRICO	01/01
	PROJETO DE ARRANJO DE FAIXAS DE FAIXAS DE ARRANJO DE FAIXAS	ARRANJO DE FAIXAS
SERVIÇO DE ELABORAÇÃO DE PROJETO DE ARRANJO DE FAIXAS DE ARRANJO DE FAIXAS		
BUA DE ARRANJO DE FAIXAS DE ARRANJO DE FAIXAS		

		PROJETO ELÉTRICO
INSCRIÇÃO Nº 03/03	INSCRIÇÃO Nº A1	PROJETO ELÉTRICO
EMPRESA PEDREIRAS ENGENHARIA E PROJETOS LTDA RUA DO MARACÓ, CENTRO - PEDREIRAS, MA		CLIENTE PEDREIRAS ENGENHARIA E PROJETOS LTDA
DATA 03/03/2023		PROJETO Nº 03/03

LEGENDA PONTOS DE LUZ

 Ponto de luz para teto
 Ponto de luz para parede
 Ponto de luz para piso
 Ponto de luz para exterior
 Ponto de luz emergência

SÍMBOLOS E LEGENDAS

 Interruptor
 Tomada
 Interruptor com tomada
 Interruptor com tomada e luz
 Interruptor com tomada e luz e ponto de luz para teto

LEGENDA SÍMBOLOS

 Ponto de luz para teto
 Ponto de luz para parede
 Ponto de luz para piso
 Ponto de luz para exterior
 Ponto de luz emergência

LEGENDA DIAGRAMA

 Ponto de luz para teto
 Ponto de luz para parede
 Ponto de luz para piso
 Ponto de luz para exterior
 Ponto de luz emergência

OBSERVAÇÕES

1. A obra deve ser executada de acordo com o projeto elétrico aprovado em 03/03/2023.

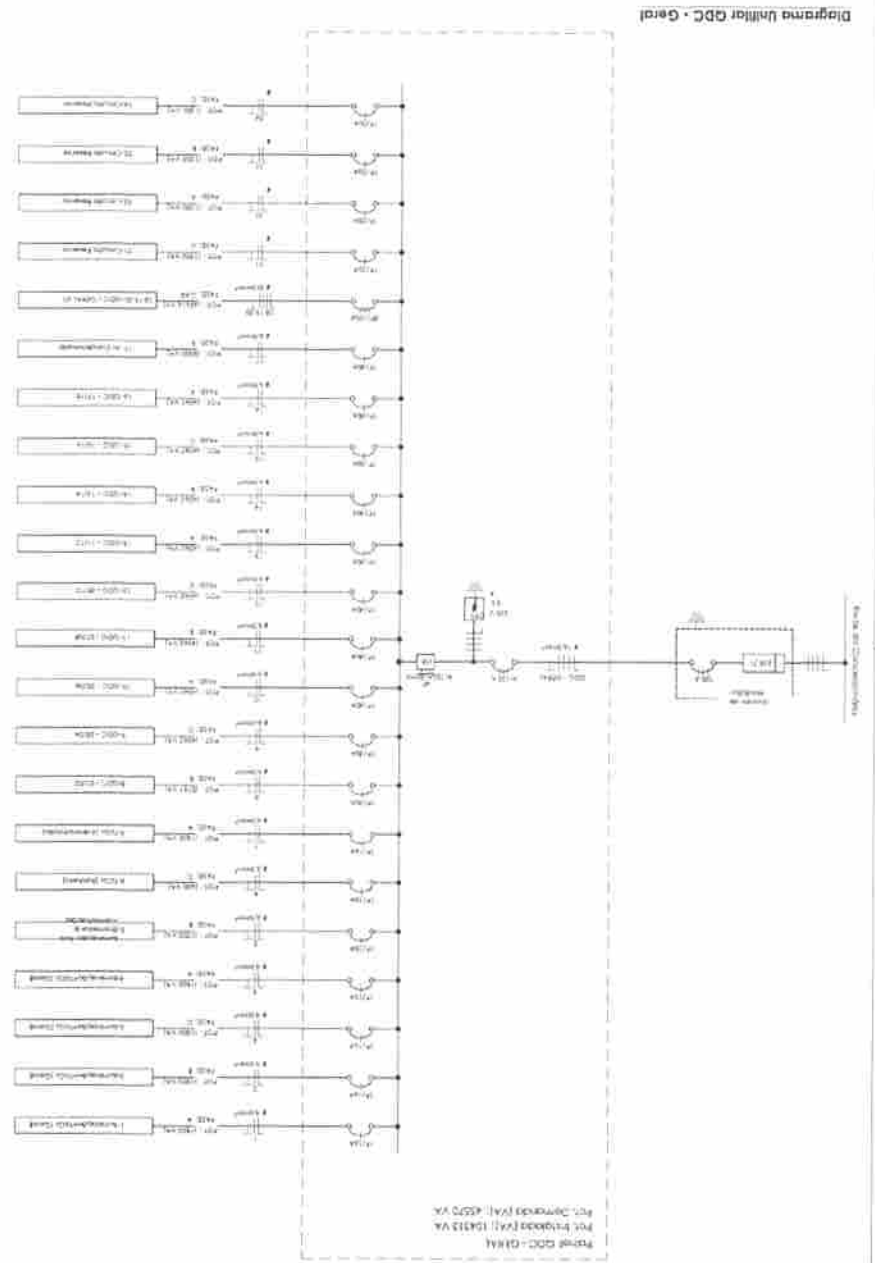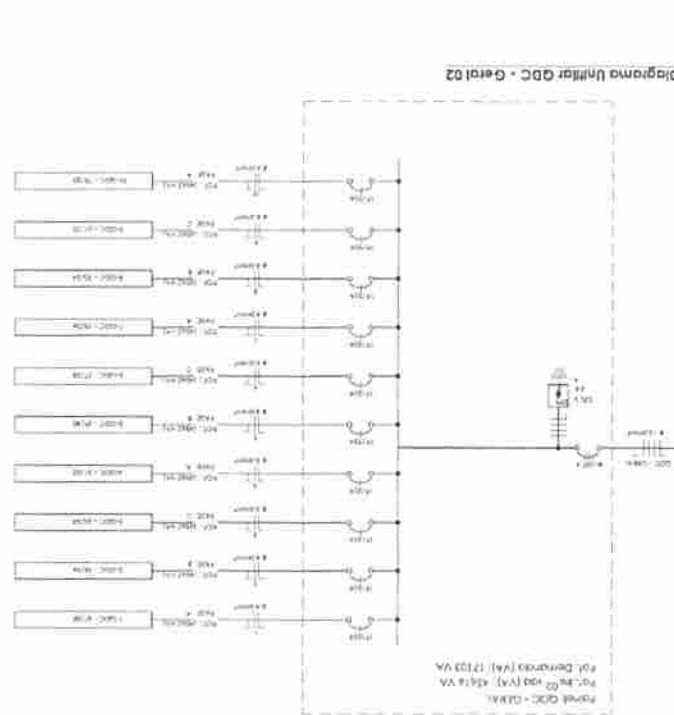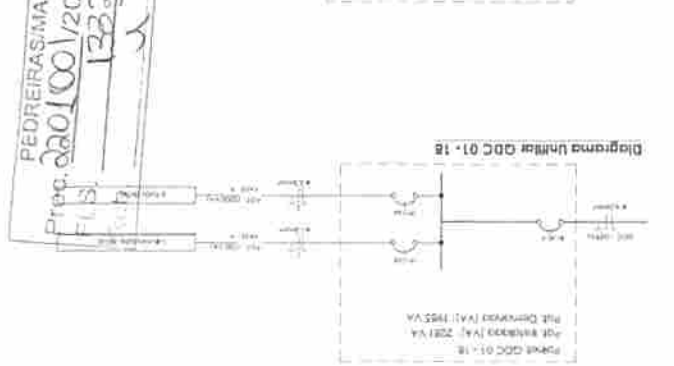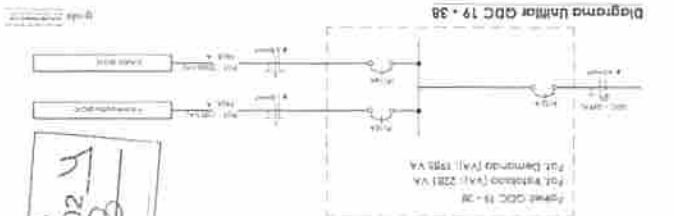

 Ponto de luz para teto
 Ponto de luz para parede
 Ponto de luz para piso
 Ponto de luz para exterior
 Ponto de luz emergência

 Ponto de luz para teto
 Ponto de luz para parede
 Ponto de luz para piso
 Ponto de luz para exterior
 Ponto de luz emergência

 Ponto de luz para teto
 Ponto de luz para parede
 Ponto de luz para piso
 Ponto de luz para exterior
 Ponto de luz emergência

- LEGENDA**
- 0 - 01 - 02 

- LEGENDA**
- 0 - 1 - 2 

- LEGENDA**
- 0 - 1 - 2 

REGRAS GERAIS

1. Este projeto foi elaborado de acordo com as normas técnicas vigentes em vigor no Brasil, e em especial as normas da ABNT NBR 5410 e NBR 5371.

2. O projeto foi elaborado com base nos dados fornecidos pelo cliente, e não se responsabiliza por eventuais erros ou omissões.

3. Este projeto é válido apenas para o local e finalidade especificadas no memorial descritivo.

4. O projeto não se responsabiliza por danos materiais ou morais decorrentes de acidentes decorrentes de falhas elétricas.

5. O projeto não se responsabiliza por danos decorrentes de falhas decorrentes de materiais ou mão de obra não contratados pelo cliente.

6. O projeto não se responsabiliza por danos decorrentes de falhas decorrentes de alterações não autorizadas pelo cliente.

- LEGENDA**
- 0 - 1 - 2 

	PROJETO DE INSTALAÇÃO	01/02
	Rua: _____ Cidade: _____	Data: _____ Escala: _____
Nome do Cliente: _____ Endereço: _____		Nome do Profissional: _____ Registro Profissional: _____

PEDREIRAS/MA
 Proc. 2301001/202 4
 FLS. 1336
 Rub. _____

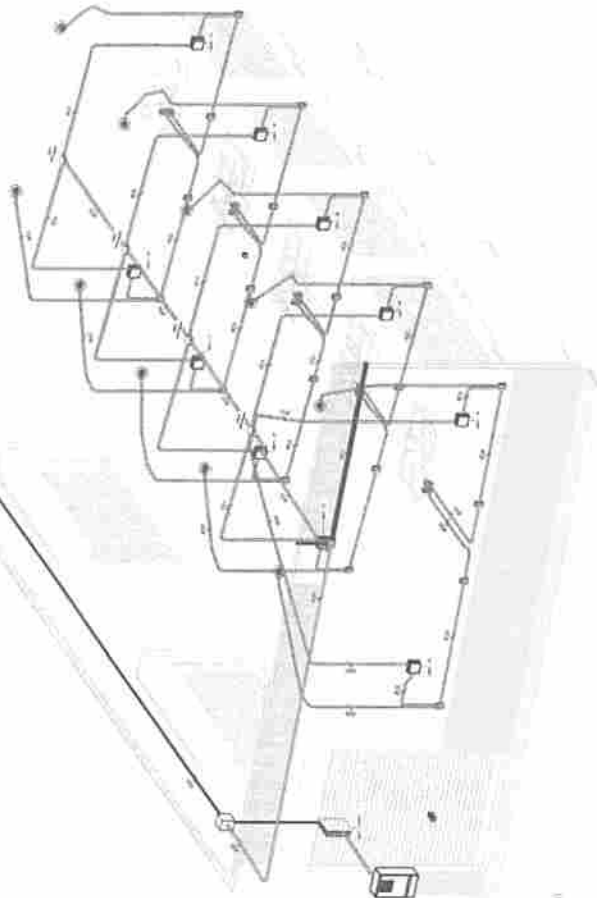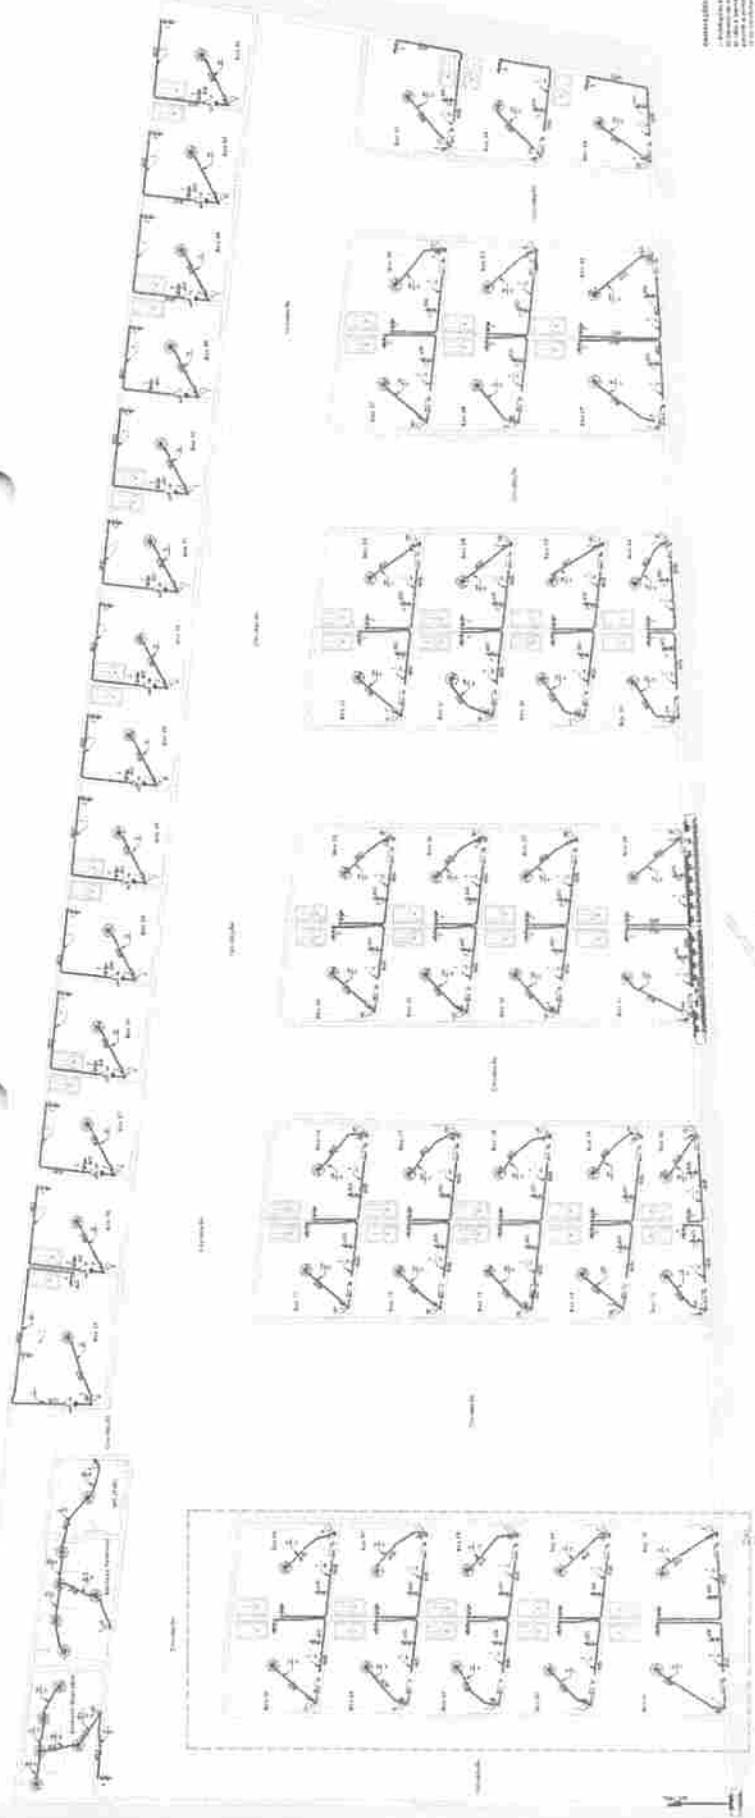

LEGENDA





CONDIÇÕES

1. O projeto foi elaborado com base nos dados fornecidos pelo cliente.
2. O projeto não se responsabiliza por danos materiais ou morais decorrentes da execução das obras.
3. O projeto não se responsabiliza por danos decorrentes de falhas de fabricação de materiais ou de mão de obra.
4. O projeto não se responsabiliza por danos decorrentes de alterações não autorizadas pelo cliente.
5. O projeto não se responsabiliza por danos decorrentes de falhas de instalação ou de manutenção.
6. O projeto não se responsabiliza por danos decorrentes de falhas de projeto de outras disciplinas.
Quantidade	Descrição	Valor Unitário	Valor Total
1	Interruptor 10A	10,00	10,00
2	Tomada 15A	15,00	30,00
3	Tomada 20A	20,00	60,00
4	Tomada 30A	30,00	120,00
5	Tomada 40A	40,00	160,00
6	Tomada 50A	50,00	250,00
7	Tomada 60A	60,00	360,00
8	Tomada 70A	70,00	490,00
9	Tomada 80A	80,00	640,00
10	Tomada 90A	90,00	810,00
11	Tomada 100A	100,00	1000,00
12	Tomada 110A	110,00	1320,00
13	Tomada 120A	120,00	1440,00
14	Tomada 130A	130,00	1690,00
15	Tomada 140A	140,00	1960,00
16	Tomada 150A	150,00	2250,00
17	Tomada 160A	160,00	2560,00
18	Tomada 170A	170,00	2890,00
19	Tomada 180A	180,00	3240,00
20	Tomada 190A	190,00	3610,00
21	Tomada 200A	200,00	4000,00
22	Tomada 210A	210,00	4410,00
23	Tomada 220A	220,00	4840,00
24	Tomada 230A	230,00	5290,00
25	Tomada 240A	240,00	5760,00
26	Tomada 250A	250,00	6250,00
27	Tomada 260A	260,00	6760,00
28	Tomada 270A	270,00	7290,00
29	Tomada 280A	280,00	7840,00
30	Tomada 290A	290,00	8410,00
31	Tomada 300A	300,00	9000,00
32	Tomada 310A	310,00	9610,00
33	Tomada 320A	320,00	10240,00
34	Tomada 330A	330,00	10890,00
35	Tomada 340A	340,00	11560,00
36	Tomada 350A	350,00	12250,00
37	Tomada 360A	360,00	12960,00
38	Tomada 370A	370,00	13690,00
39	Tomada 380A	380,00	14440,00
40	Tomada 390A	390,00	15210,00
41	Tomada 400A	400,00	16000,00
42	Tomada 410A	410,00	16810,00
43	Tomada 420A	420,00	17640,00
44	Tomada 430A	430,00	18490,00
45	Tomada 440A	440,00	19360,00
46	Tomada 450A	450,00	20250,00
47	Tomada 460A	460,00	21160,00
48	Tomada 470A	470,00	22090,00
49	Tomada 480A	480,00	23040,00
50	Tomada 490A	490,00	24010,00
51	Tomada 500A	500,00	25000,00
52	Tomada 510A	510,00	26010,00
53	Tomada 520A	520,00	27040,00
54	Tomada 530A	530,00	28090,00
55	Tomada 540A	540,00	29160,00
56	Tomada 550A	550,00	30250,00
57	Tomada 560A	560,00	31360,00
58	Tomada 570A	570,00	32490,00
59	Tomada 580A	580,00	33640,00
60	Tomada 590A	590,00	34810,00
61	Tomada 600A	600,00	36000,00
62	Tomada 610A	610,00	37210,00
63	Tomada 620A	620,00	38440,00
64	Tomada 630A	630,00	39690,00
65	Tomada 640A	640,00	40960,00
66	Tomada 650A	650,00	42250,00
67	Tomada 660A	660,00	43560,00
68	Tomada 670A	670,00	44890,00
69	Tomada 680A	680,00	46240,00
70	Tomada 690A	690,00	47610,00
71	Tomada 700A	700,00	49000,00
72	Tomada 710A	710,00	50410,00
73	Tomada 720A	720,00	51840,00
74	Tomada 730A	730,00	53290,00
75	Tomada 740A	740,00	54760,00
76	Tomada 750A	750,00	56250,00
77	Tomada 760A	760,00	57760,00
78	Tomada 770A	770,00	59290,00
79	Tomada 780A	780,00	60840,00
80	Tomada 790A	790,00	62410,00
81	Tomada 800A	800,00	64000,00
82	Tomada 810A	810,00	65610,00
83	Tomada 820A	820,00	67240,00
84	Tomada 830A	830,00	68890,00
85	Tomada 840A	840,00	70560,00
86	Tomada 850A	850,00	72250,00
87	Tomada 860A	860,00	73960,00
88	Tomada 870A	870,00	75690,00
89	Tomada 880A	880,00	77440,00
90	Tomada 890A	890,00	79210,00
91	Tomada 900A	900,00	81000,00
92	Tomada 910A	910,00	82810,00
93	Tomada 920A	920,00	84640,00
94	Tomada 930A	930,00	86490,00
95	Tomada 940A	940,00	88360,00
96	Tomada 950A	950,00	90250,00
97	Tomada 960A	960,00	92160,00
98	Tomada 970A	970,00	94090,00
99	Tomada 980A	980,00	96040,00
100	Tomada 990A	990,00	98010,00
101	Tomada 1000A	1000,00	100000,00

PEDREIRASIMA
 Proc. 000100/2024
 FLS. 1334
 Rub.

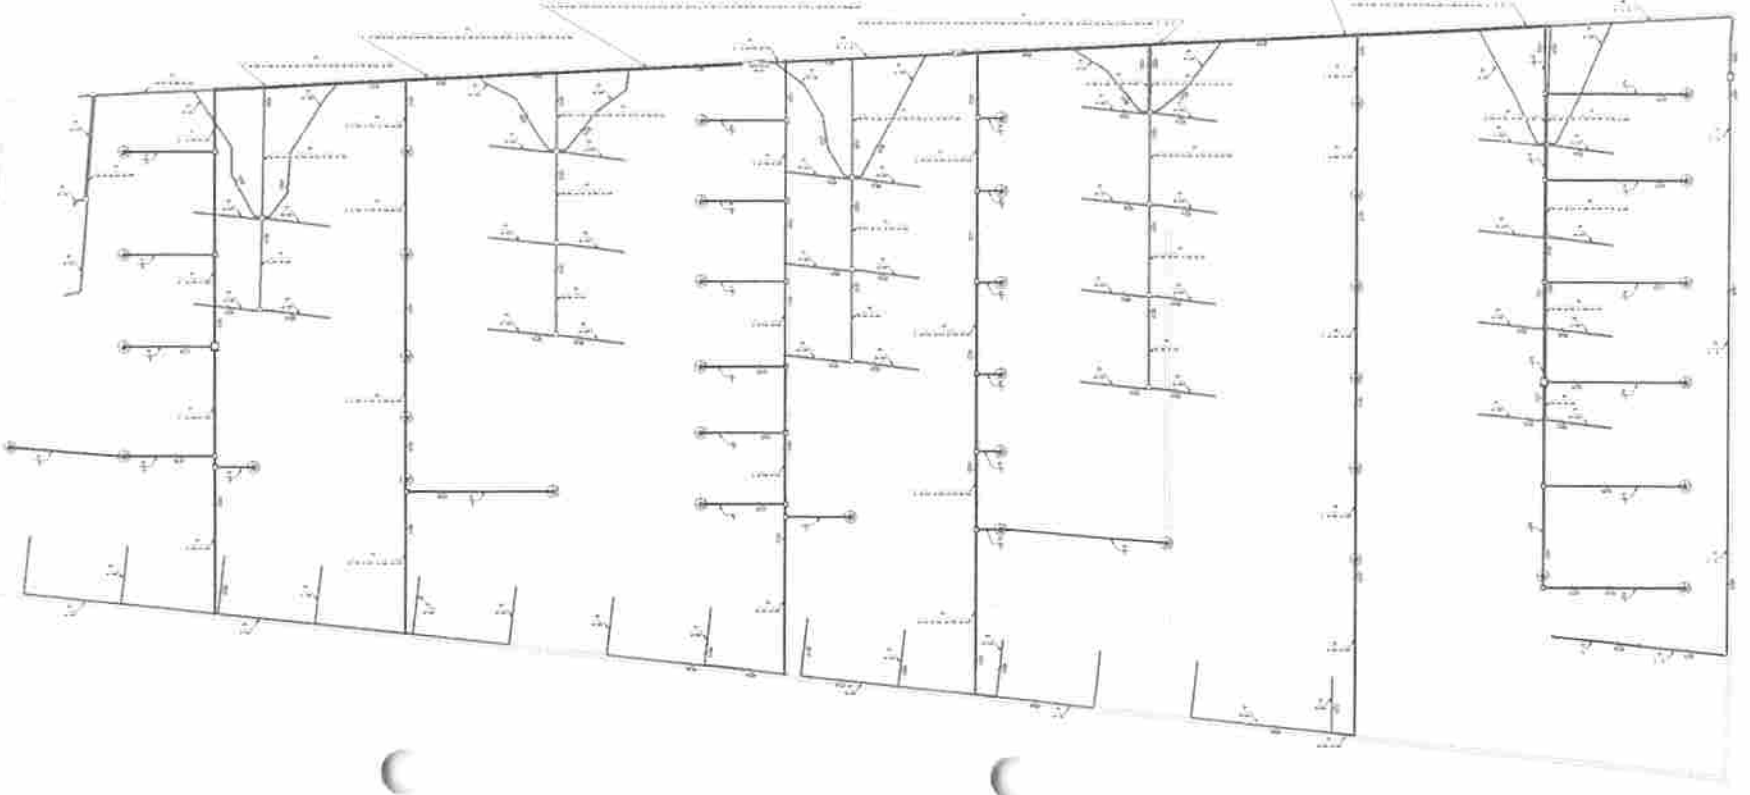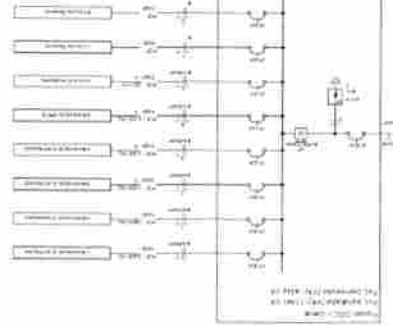


PEDREIRAS/MA
 Proc. 2201001/202 U
 FLS. 1339
 Rub. _____

gubir
 Engenharia e Arquitetura S.A.
 Rua ...
 ...

gubir
 Engenharia e Arquitetura S.A.
 Rua ...
 ...

	PROJETO HIDRÁULICO	02/03
	DETALHAMENTO	0103 A2
INSCRIÇÃO Nº 1171/2014 Nº 1171/2014 Nº 1171/2014		02/2013
INSCRIÇÃO Nº 1171/2014 Nº 1171/2014 Nº 1171/2014		02/2013

Item	Descrição	Quantidade	Valor Unitário	Valor Total
1
2
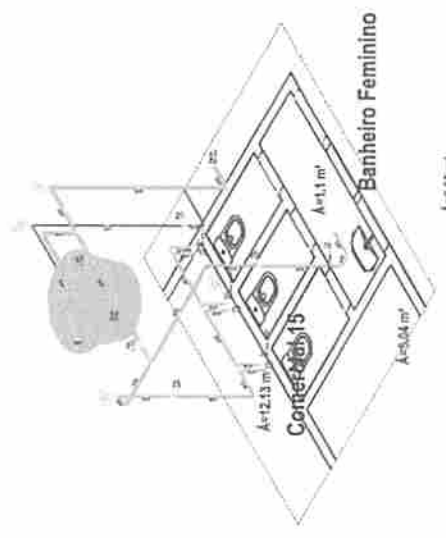

A=6.05 m²
 Saída Leste (2)


1
2
1
2
Proj. 220100/2024
FLS. 1341
Pub.

PEDREIRAS/MA
01/05

1/100	A3
PEDREIRAS, MA	
22/21985-3023	

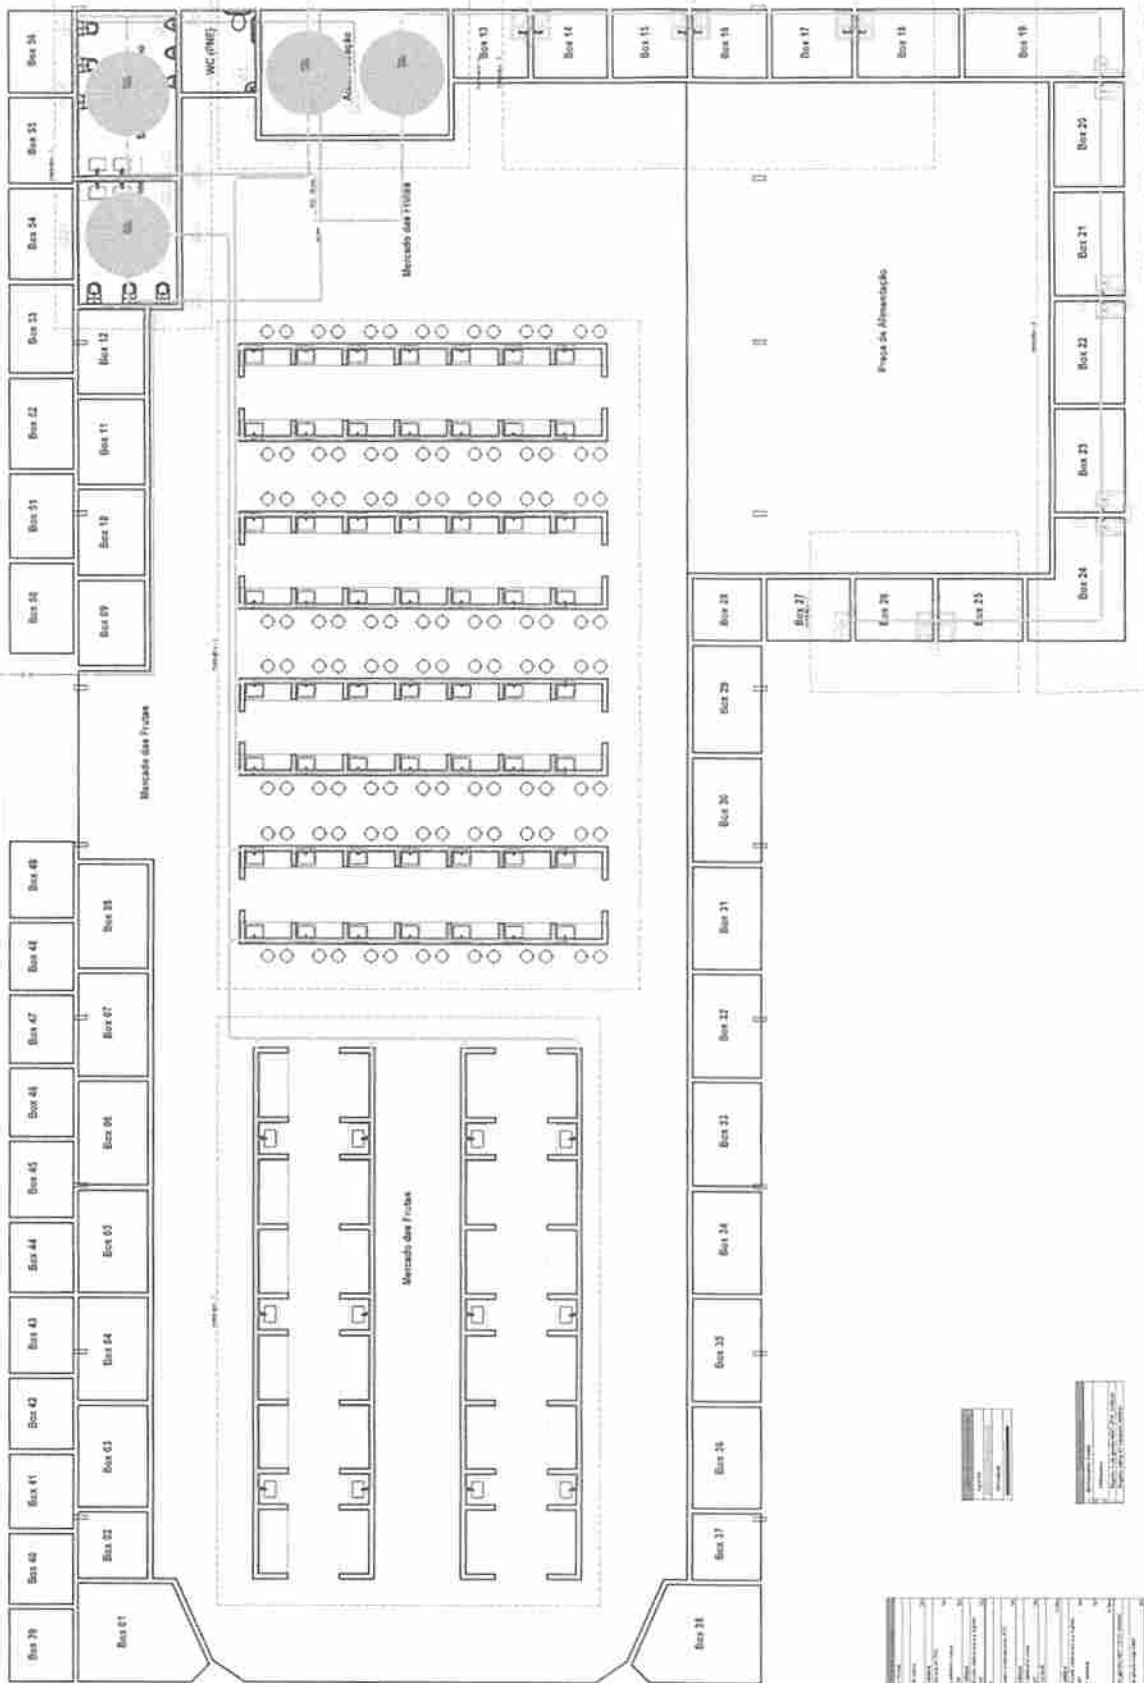

PROJETO HIDRÁULICO
PLANTA BARRA HIDRÁULICA

gndbr
GND BRUNO DE OLIVEIRA
PROFESSOR DE ENGENHARIA CIVIL
REG. Nº 100.000/2010

gndbr
GND BRUNO DE OLIVEIRA
PROFESSOR DE ENGENHARIA CIVIL
REG. Nº 100.000/2010

SECRETARIA DE PELOTEIAS
SECRETARIA DE PELOTEIAS
SECRETARIA DE PELOTEIAS

Proj. 220100/2024
FLS. 1341
Pub.


Proj. 220100/2024
FLS. 1341
Pub.

Proj. 220100/2024
FLS. 1341
Pub.



PEDREIRAS/MA
 Proc. 2201001/2024
 FLS. 1342
 Rub. 4

gubyr
 Engenharia e Arquitetura S/A
 Rua do Mercado, Centro - Pedreiras/MA
 CEP: 66.000-000



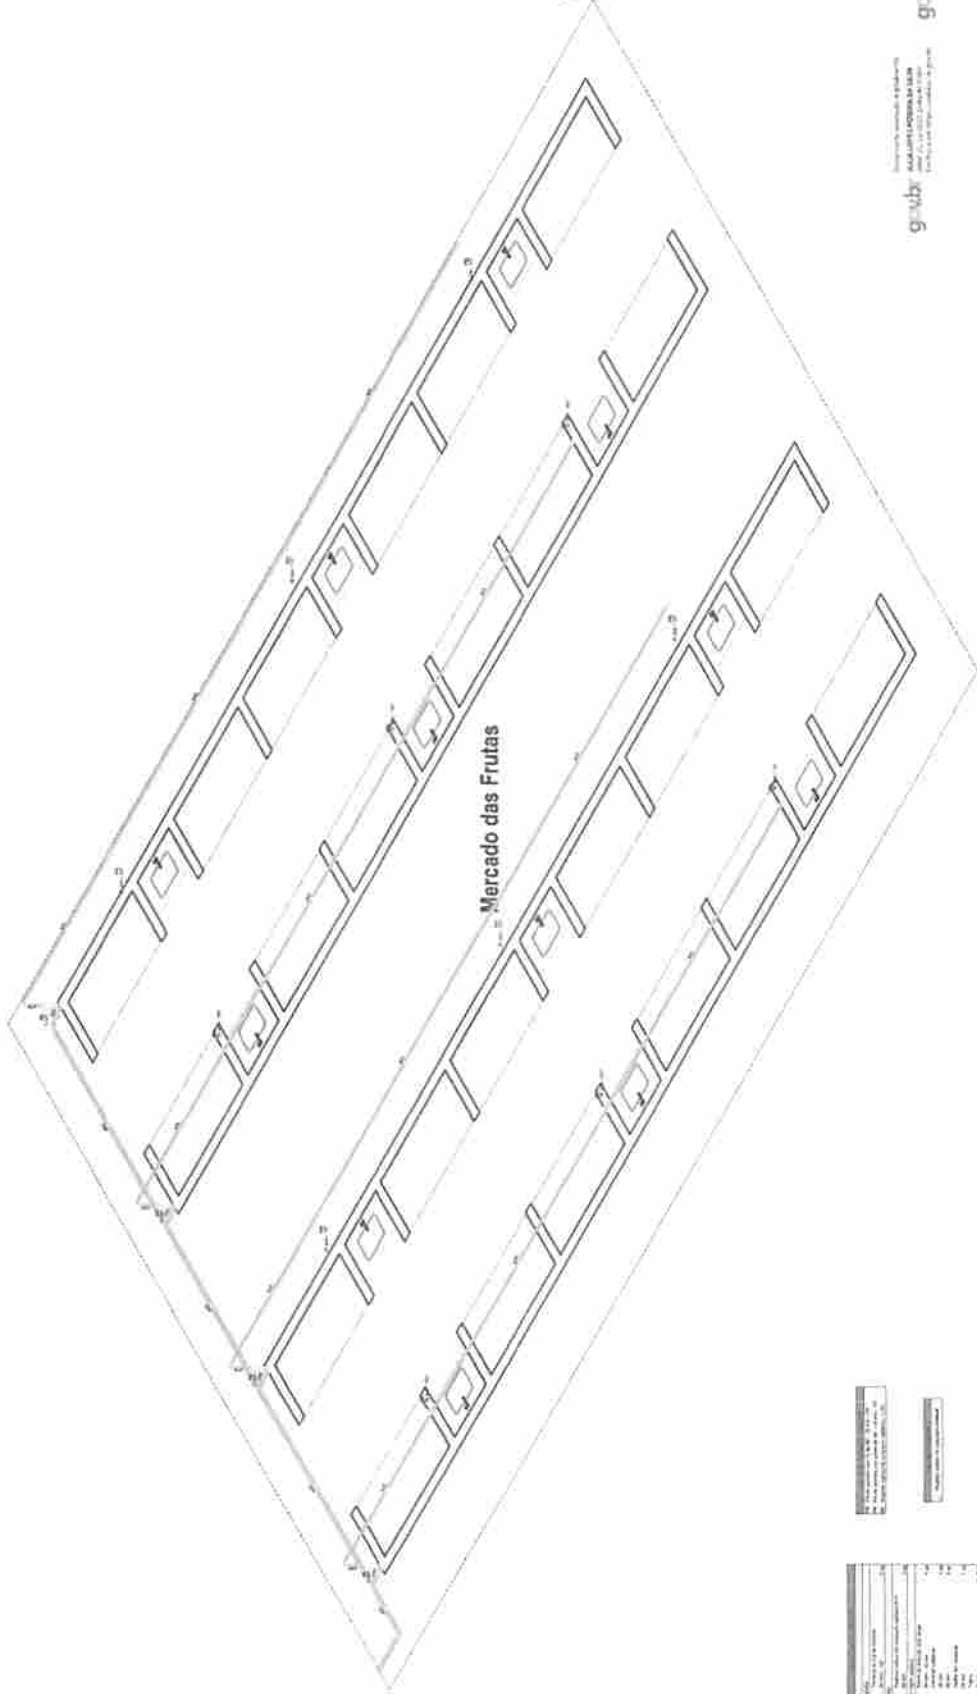


Mercado das Frutas

	PROJETO HIDRÁULICO	02/05
	DETALHAMENTO	1100 A2
PREFEITURA MUNICIPAL DE PEDREIRAS RUA DO MERCADO, CENTRO - PEDREIRAS/MA CEP: 66.000-000	ARQUITETO: gubyr ENGENHEIRO: gubyr	DATA: 02/05/2024 LOCAL: PEDREIRAS/MA

PROJETO DE ARQUITETURA
 Nº 001/2024
 Nº 002/2024

Item	Descrição	Quantidade	Valor Unitário	Valor Total
1
2
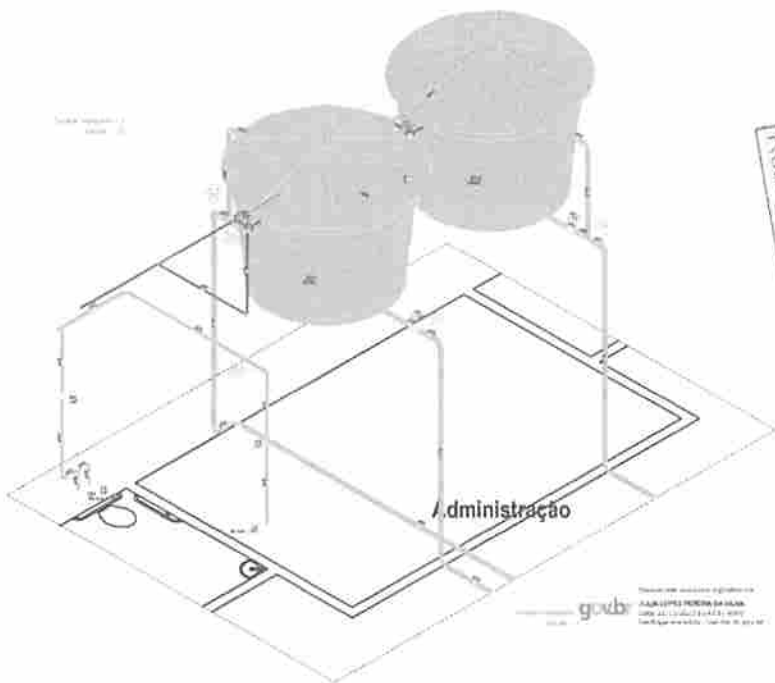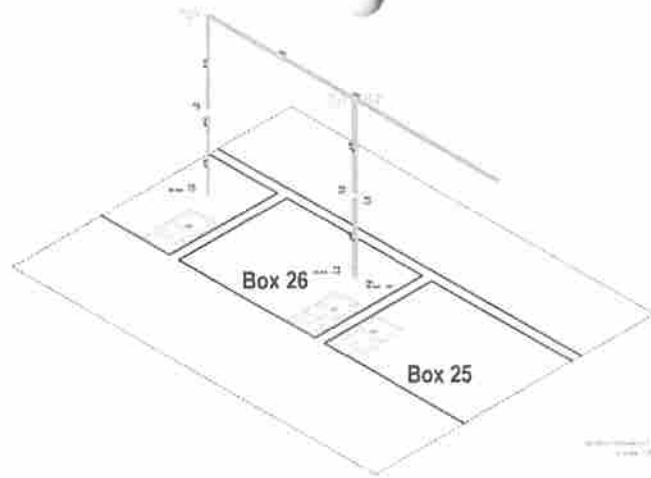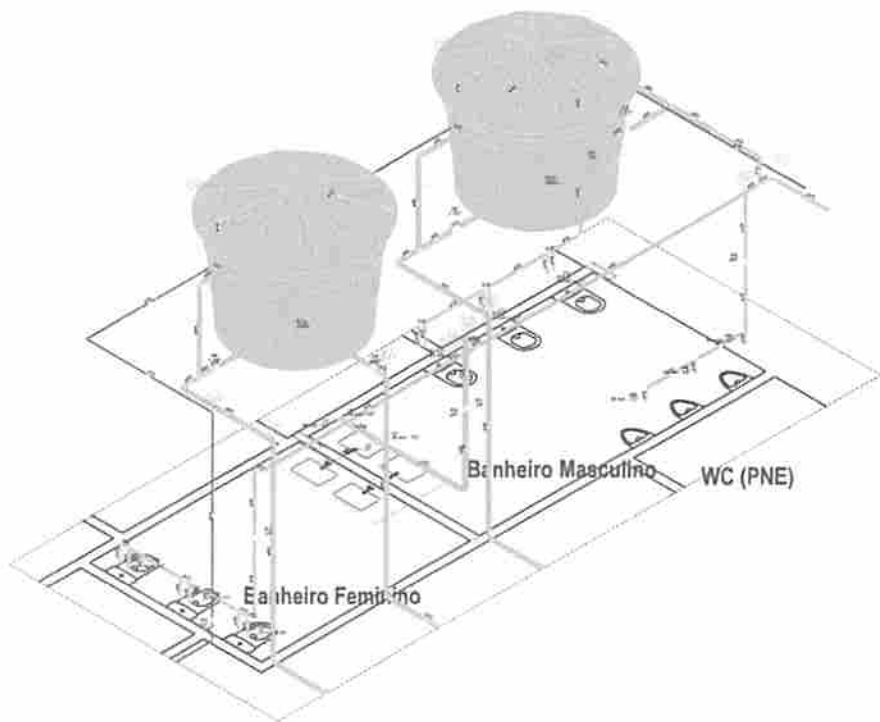

Item	Qtd	Valor Unit	Valor Total
1.0	1.00	1.00	1.00
2.0	1.00	1.00	1.00
PÉDREIRAS/MA
 Proc. 201001/2024
 FLS. 1344
 Rub.

Item	Qtd	Valor Unit	Valor Total
1.0	1.00	1.00	1.00
2.0	1.00	1.00	1.00
Engenharia e Arquitetura
 RUA LUIZ PEDREIRA DA SILVA
 C.A.M. 21.120/21423-000
 PÉDREIRAS/MA - CEP: 66.000-000


 PEDREIRAS/MA	PROJETO HIDRÁULICO DETALHAMENTOS	04/05 1/100 A2
	PEDREIRAS/MA RUA DO VENGAÇO CENTRO - PEDREIRAS/MA	PEDREIRAS/MA DEZEMBRO 2023

PEDREIRASIMA
 Proc. 2201 COL /202 4
 FLS. 1345
 Rub. J

PEDREIRASIMA
 /202

Projeto	PROJETO HIDRÁULICO	05/05
Detalhamento	DETALHAMENTO	1100
Escala		A2
Local	PEDREIRASIMA	
Projeto de Engenharia	PREFATURA DE PEDREIRAS	
Projeto de Engenharia	SECRETARIA MUNICIPAL DE PLANEJAMENTO E ADMINISTRAÇÃO	
Projeto de Engenharia	SECRETARIA MUNICIPAL DE PLANEJAMENTO E ADMINISTRAÇÃO	
Projeto de Engenharia	SECRETARIA MUNICIPAL DE PLANEJAMENTO E ADMINISTRAÇÃO	

goubr
 GOVERNO DO ESTADO DO RIO GRANDE DO NORTE
 GOVERNO DO MUNICÍPIO DE PEDREIRASIMA

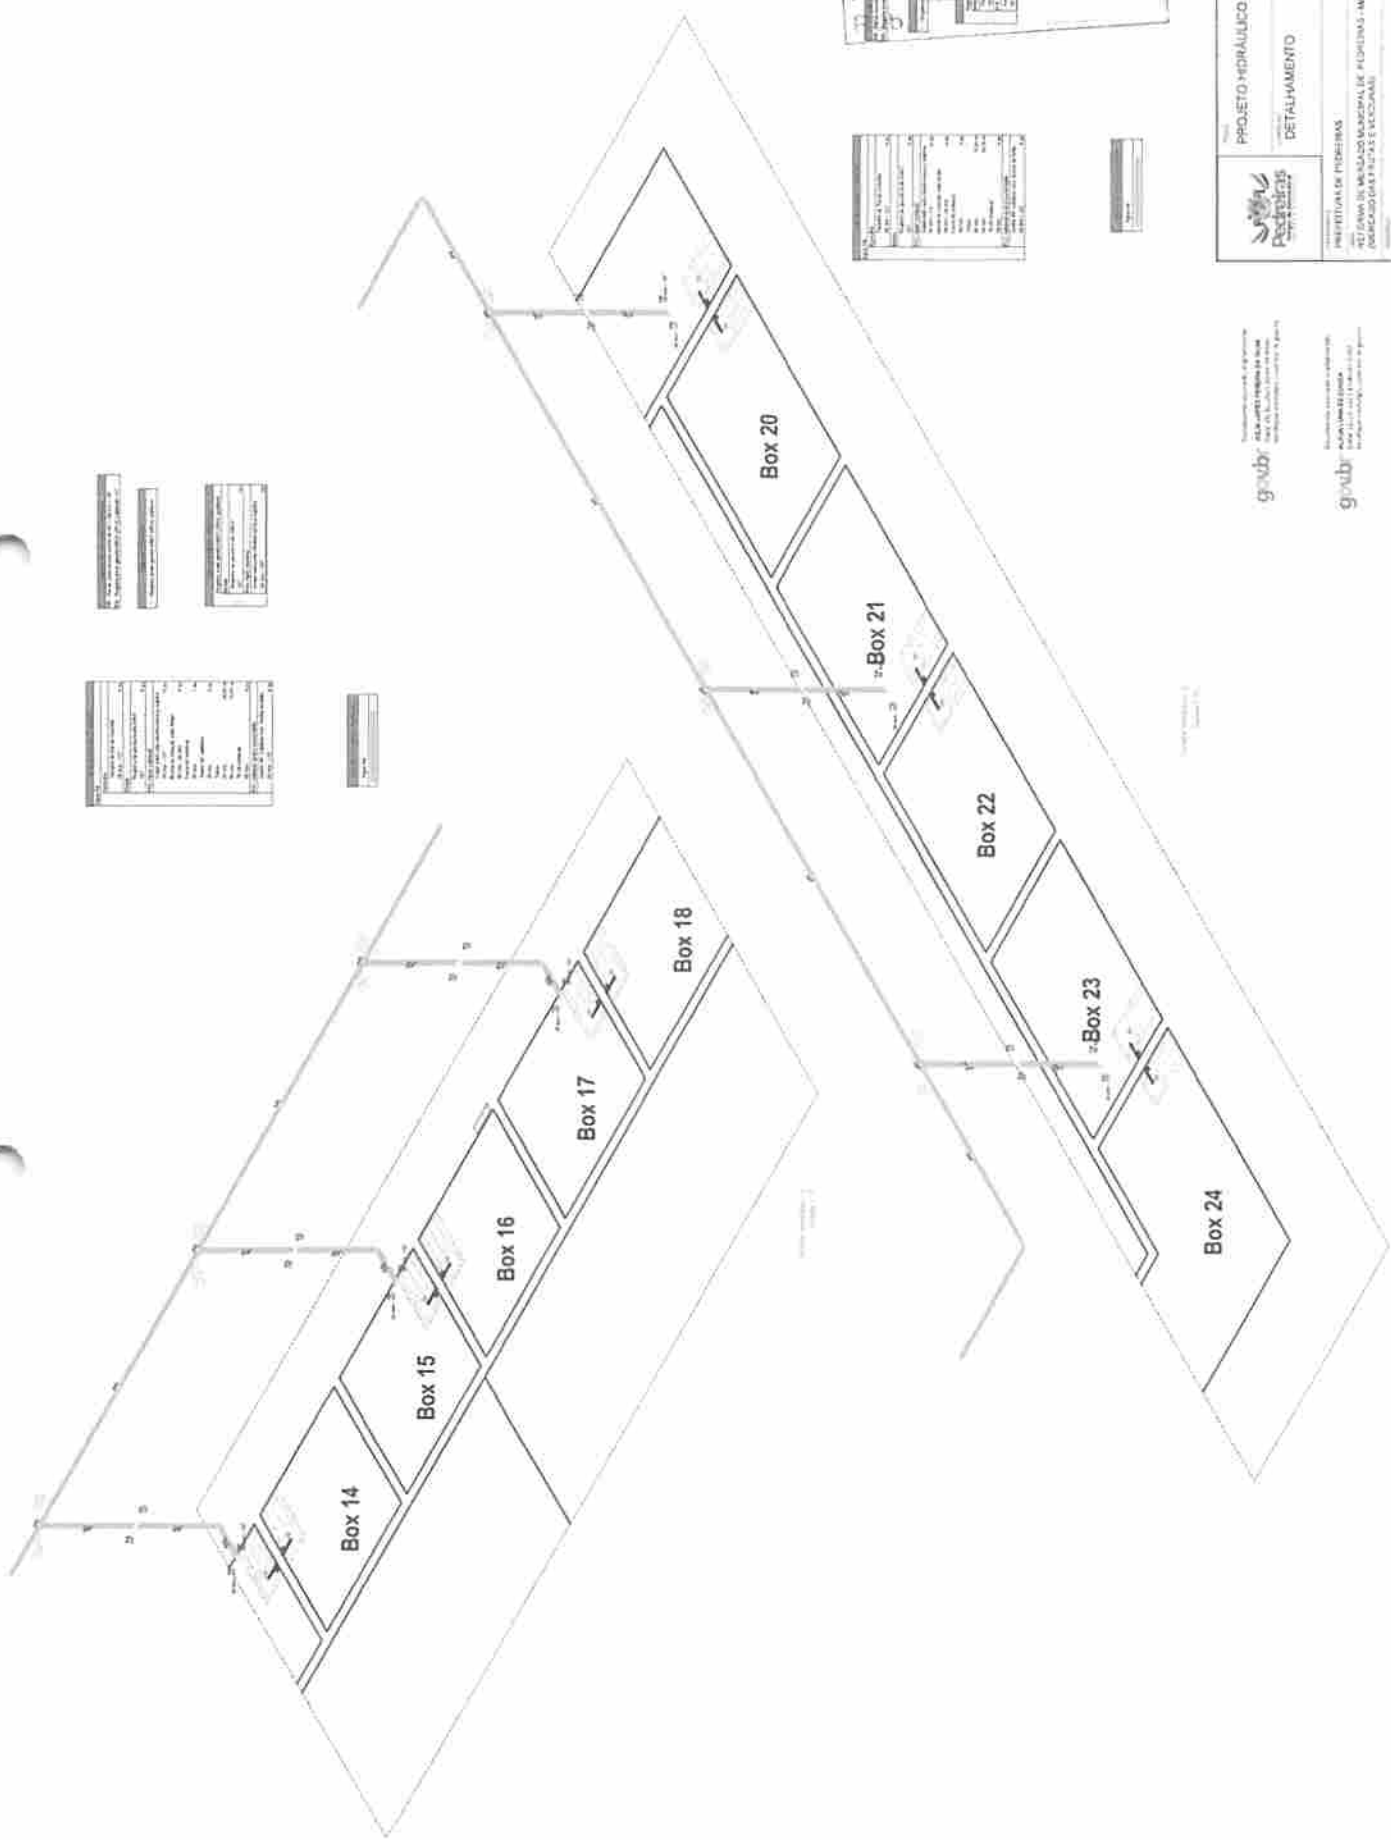

Nome	...
Função	...
Assinatura	...

Nome	...
Função	...
Assinatura	...

Nome	...
Função	...
Assinatura	...

Nome	...
Função	...
Assinatura	...

PEDREIRAS/MA
 Proc. 2001 001/2024
 FLS. 1346
 Rub. α

PROJETO HIDRÁULICO
DETALHAMENTO


05/05

1100 1/2

PROJETO: INFRAESTRUTURA DE PEDREIRAS - MA
 SISTEMA DE REGAÇÃO MUNICIPAL DE PEDREIRAS - MA
 (REDAÇÃO DAS FOLHAS E ESCALAS)

PROJETO: 05/05

PROJETO: 05/05

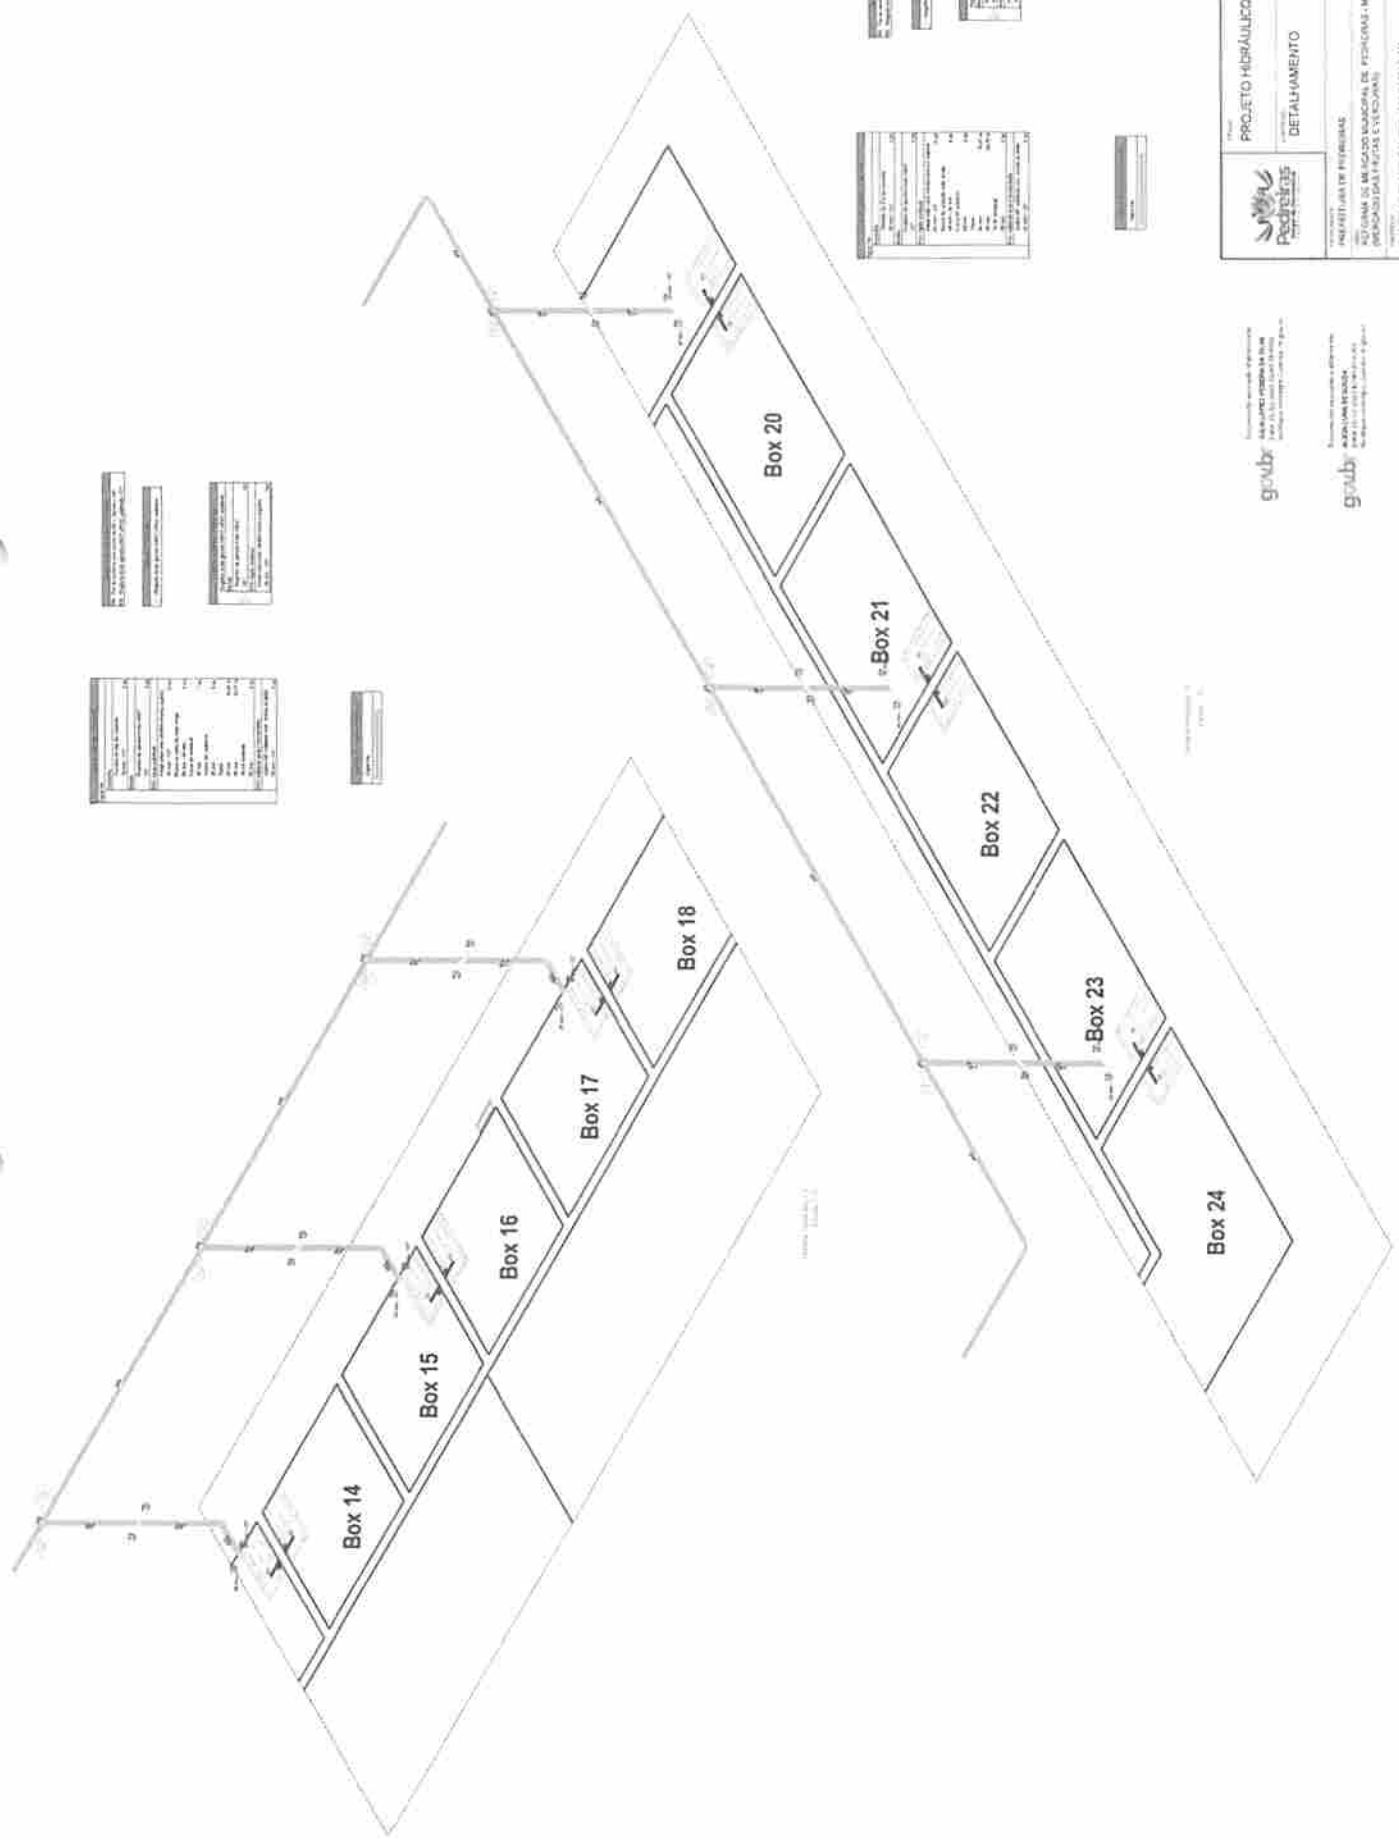


Item	Descrição	Quantidade	Valor Unitário	Valor Total
1
2
3
4
5
6
7
8
9
10
11
12
13
14
15
16
17
18
19
20
21
22
23
24
25
26
27
28
29
30

gobbr
 ASSOCIACAO MUNICIPAL DE PEDREIRAS - MA
 Rua do Vereador, Centro - Pedreiras/MA

gobbr
 ASSOCIACAO MUNICIPAL DE PEDREIRAS - MA
 Rua do Vereador, Centro - Pedreiras/MA

PEDREIRAS/MA
 Proc. 2291001/2024
 FLS. 1347
 Rub. 1

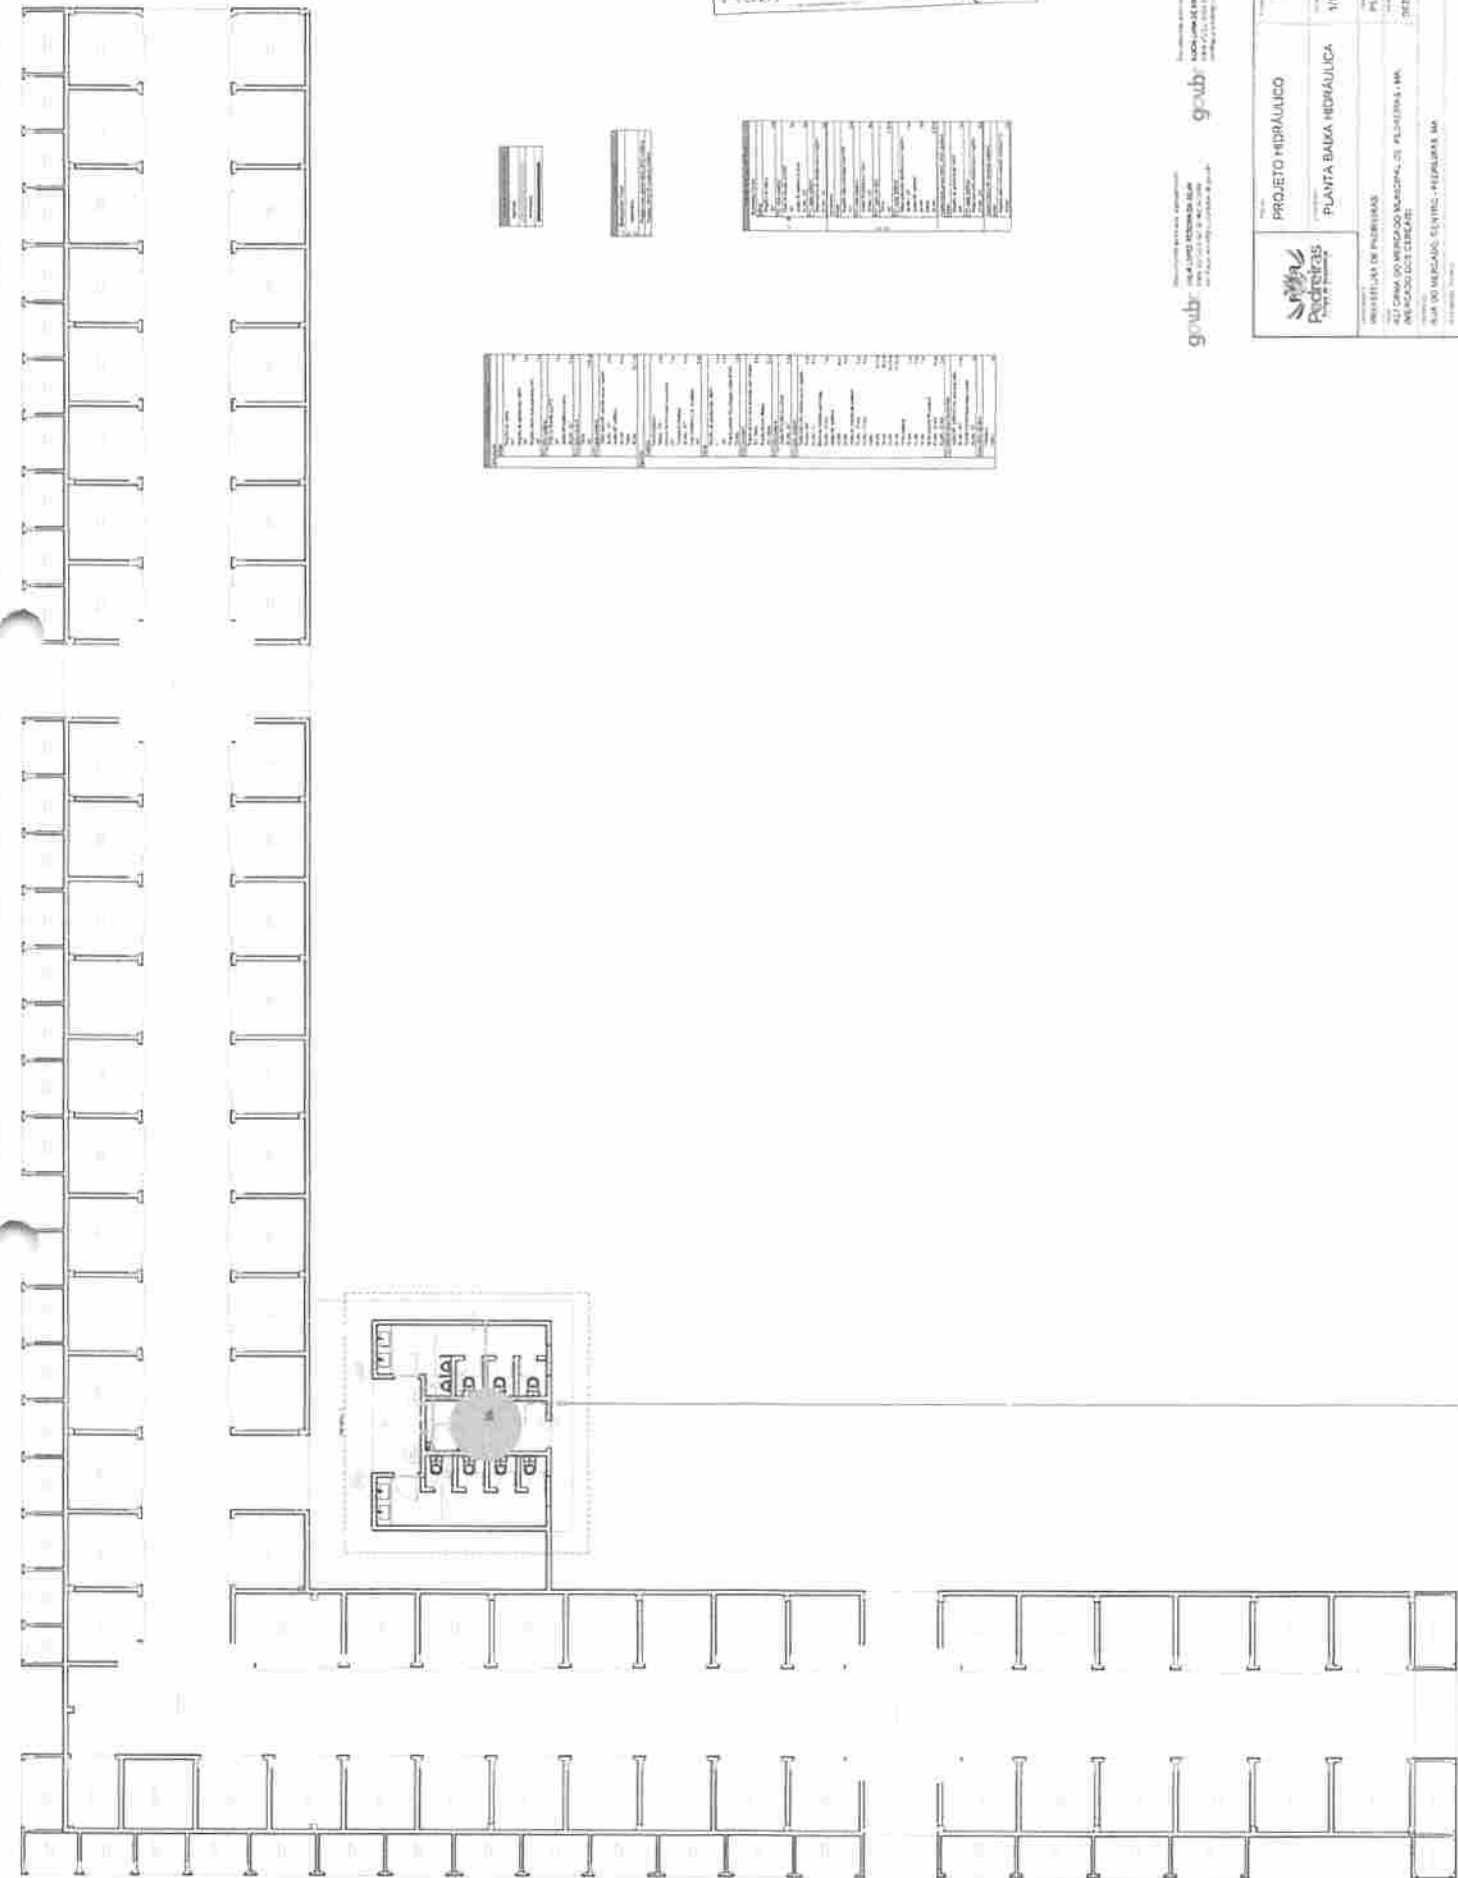

Item	Descrição	Quantidade	Valor Unitário	Valor Total
1
2
...

...

...

goubri Engenharia e Arquitetura
 Rua do Mercado, 51 - Pedreiras - MA
 CEP: 66.000-000 - Fone: (98) 3333-1111

Projeto PROJETO HIDRÁULICO
01/02

Planta PLANTA BARRA HIDRÁULICA
 Nº 1175 AT

Localização PEDREIRAS - MA
Data DEZEMBRO 2023

Projeto de Engenharia PROJETO DE ENGENHARIA DE HIDRÁULICA
Projeto de Arquitetura PROJETO DE ARQUITETURA



Projeto de Engenharia PROJETO DE ENGENHARIA DE HIDRÁULICA
Projeto de Arquitetura PROJETO DE ARQUITETURA

Projeto de Engenharia PROJETO DE ENGENHARIA DE HIDRÁULICA
Projeto de Arquitetura PROJETO DE ARQUITETURA

PEDREIRAS/MA
 Proc. 20001/2024
 FLS. 1350
 Rub. 2

govtbr
 GOVERNADORALVARISTEMERLINHO
 GOVERNADOR DO ESTADO DO MARANHÃO
 GOVERNADORALVARISTEMERLINHO
 GOVERNADOR DO ESTADO DO MARANHÃO

	PROJETO HORTA DETALHAMENTO	02/05 0100 A2
MUNICÍPIO DE PEDREIRAS RUA DO MERCADO CENTRAL, S/Nº PEDREIRAS - MA CEP: 65.100-000 FONE: (98) 3333-1111 FAX: (98) 3333-1111	MUNICÍPIO DE PEDREIRAS RUA DO MERCADO CENTRAL, S/Nº PEDREIRAS - MA CEP: 65.100-000 FONE: (98) 3333-1111 FAX: (98) 3333-1111	02/05 0100 A2

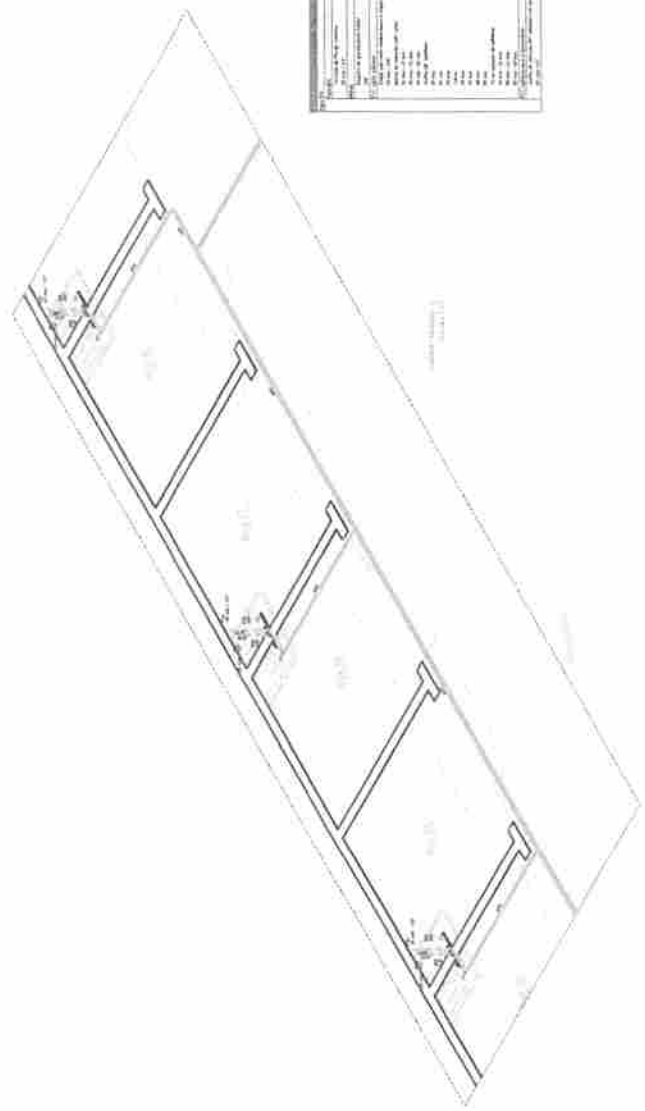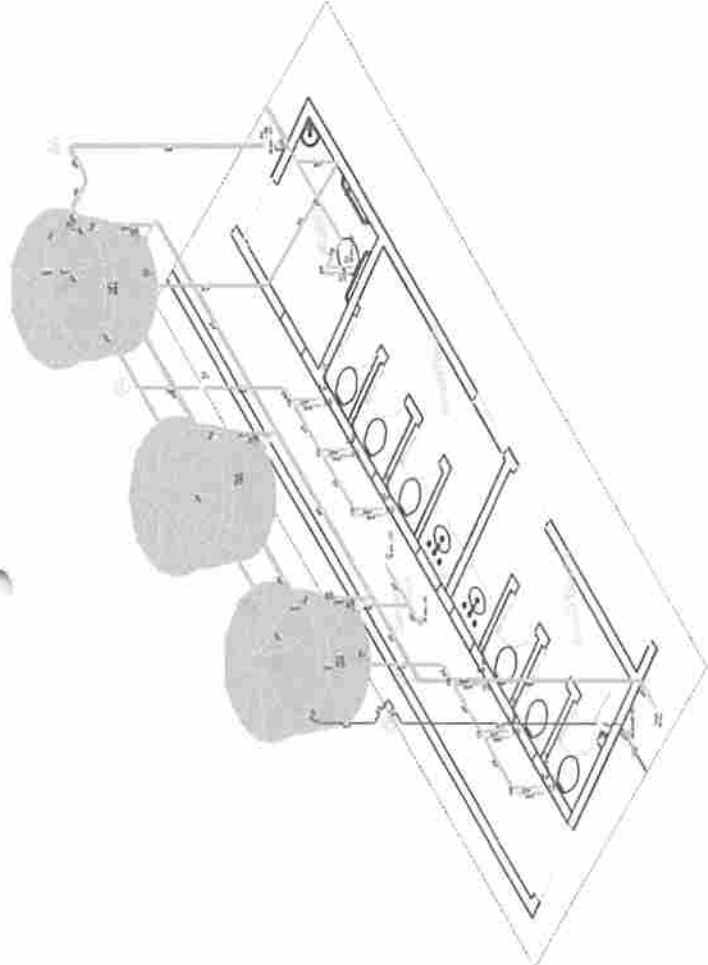

Item	Descrição	Quantidade	Valor Unitário	Valor Total
1
2
Item	Descrição	Quantidade	Valor Unitário	Valor Total
1
2
Nº	Descrição	Quantidade	Unidade	Valor Unitário	Valor Total
1
2
...

...

...

...

PEDREIRASIMA
 Proc. 2201001/2024
 FLS. 1352
 Rub. 2

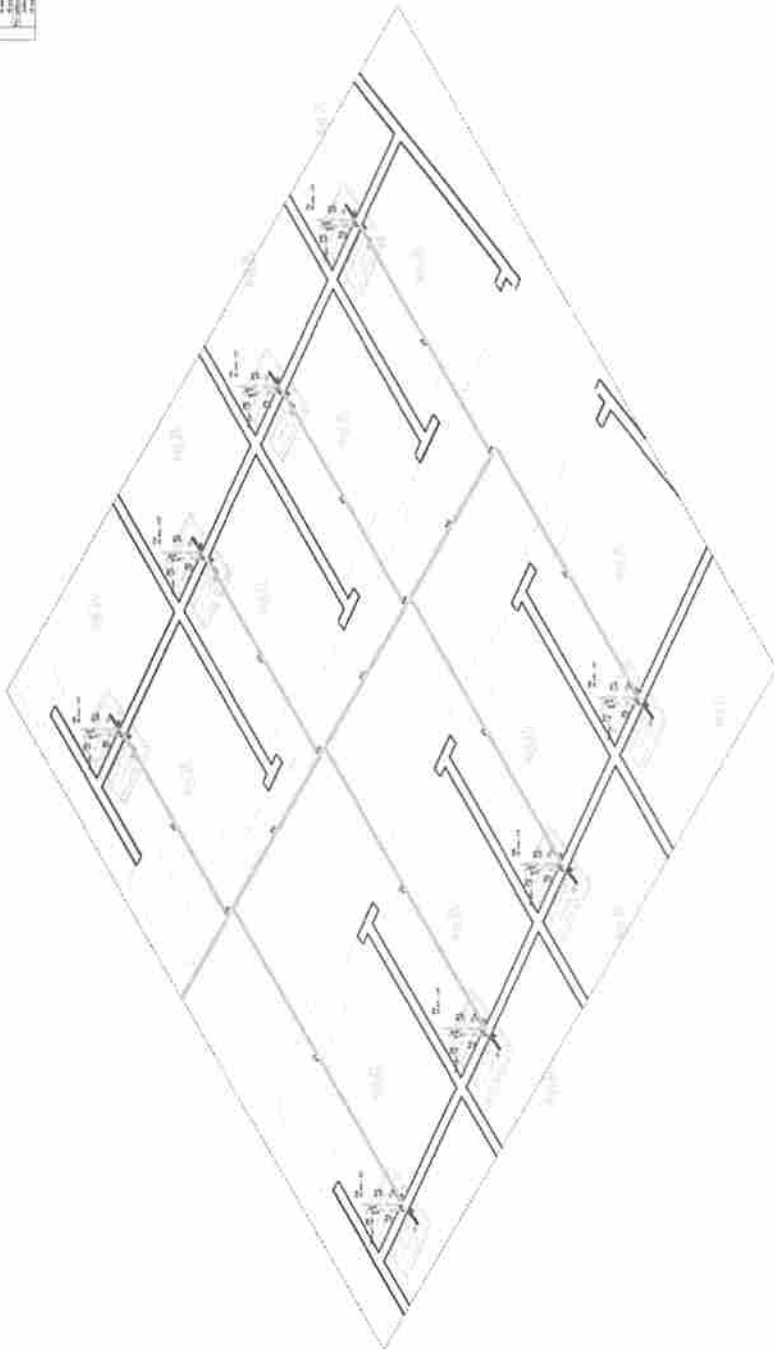

gombx **gombx**
 Prefeitura Municipal de Pedreirasima
 Avenida ...
 Pedreirasima, Maranhão

	Projeto	PROJETO HIDRÁULICO	Folha nº	04/05
	Detalhamento	DETALHAMENTO	Escala	1/100 A2
Prefeitura Municipal de Pedreirasima Avenida ... Pedreirasima, Maranhão		Data: 27/09/2023		

Item	Descrição	Quantidade	Valor Unitário	Valor Total
1
2
...

...

...

...


Item	Descrição	Quantidade	Valor Unitário	Valor Total
1
2
...

...

...


...

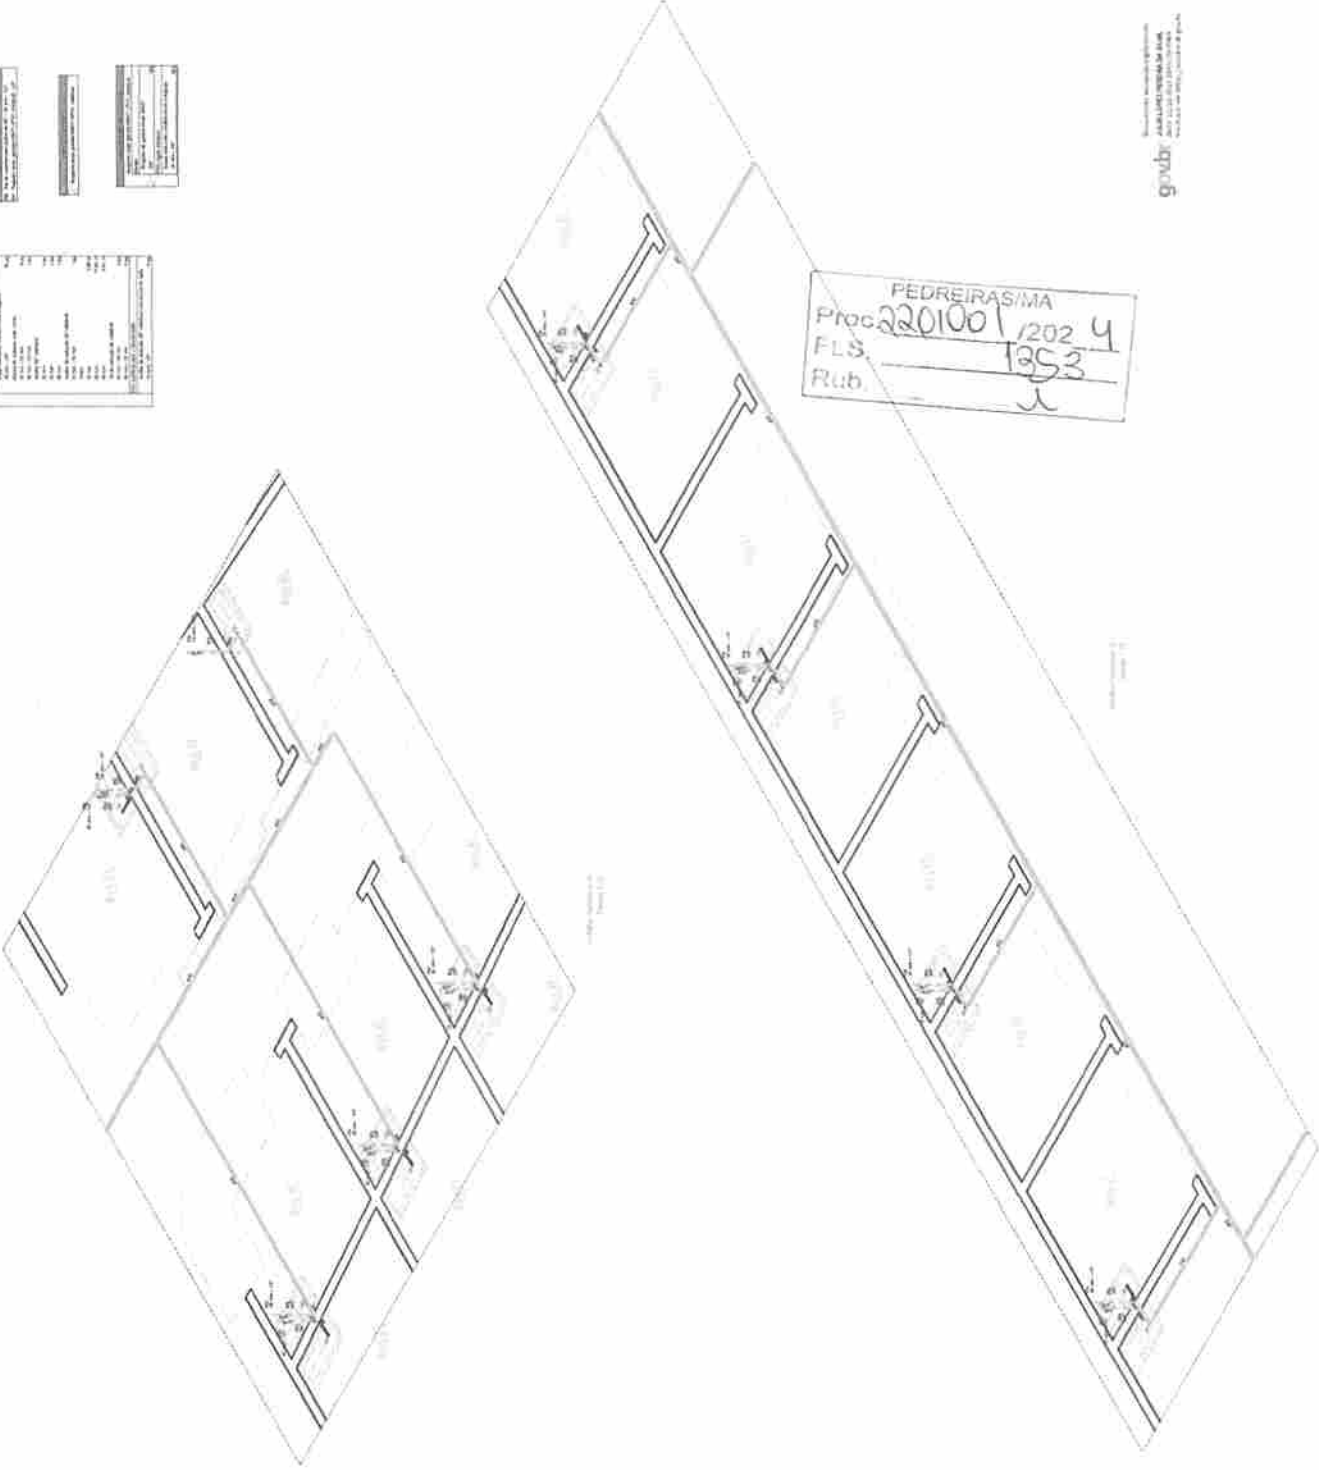

governo do estado de pernambuco
governo
 ADMINISTRAÇÃO
 SECRETARIA DE PLANEJAMENTO E GESTÃO

governo do estado de pernambuco
governo
 ADMINISTRAÇÃO
 SECRETARIA DE PLANEJAMENTO E GESTÃO


	PROJETO HIDRÁULICO DETALHAMENTO	05/05
	PEDREIRAS/MA SECRETARIA DE PLANEJAMENTO E GESTÃO	NÍVEL: AZ DATA: 05/05/2024

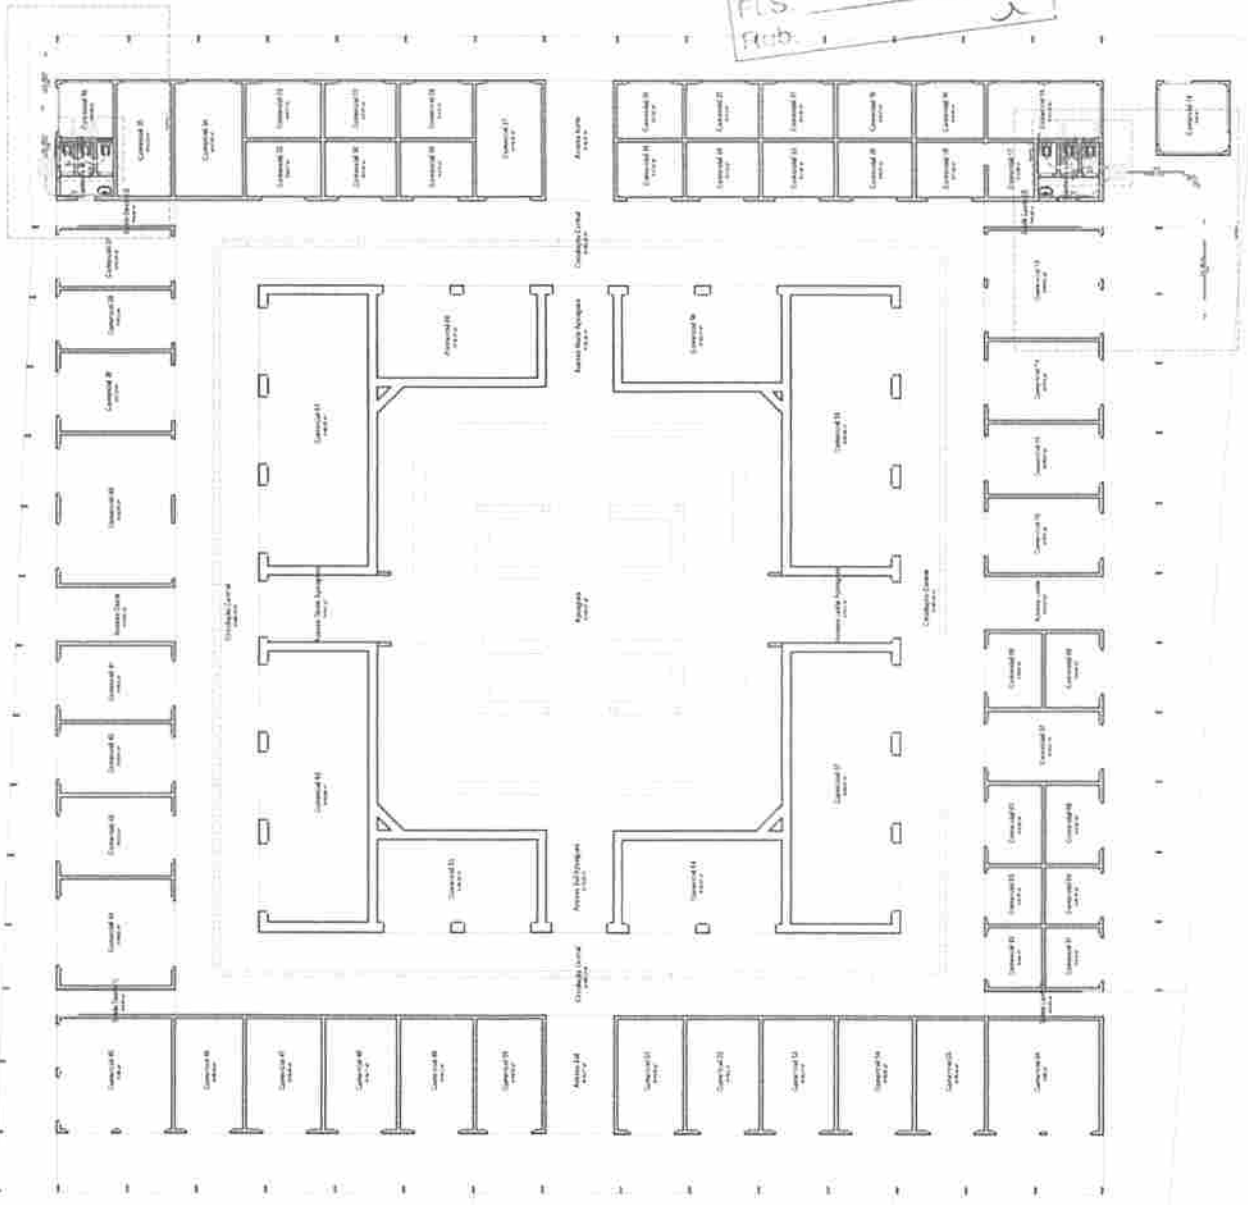

PEDREIRAS/MA
 Proc. 2201/001/202
 FLS. 1354
 Rub. 4



Item	Descrição	Quantidade	Valor Unitário	Valor Total
1
2
PROJETO SANITÁRIO
 PLANTA BAIXA SANITÁRIA
 1100 A2
 PEDREIRAS - MA
 2021/001/202
 01/03
 PREF. MUNICIPAL DE PEDREIRAS
 AV. DA PAZ, 100 - JARDIM SÃO PEDRO - MA
 MUNICÍPIO DE PEDREIRAS - MA
 RUA SÉRGIO IBRICO, CENTRO, S/N - PEDREIRAS - MA

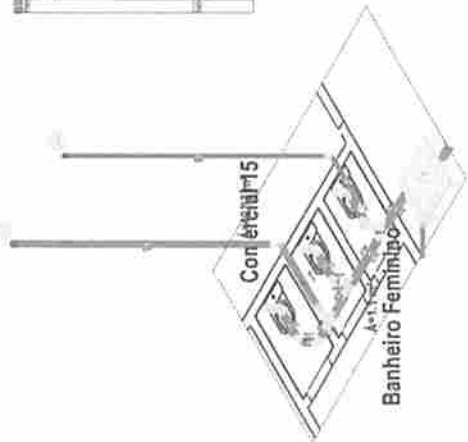

Diário: 04/03/2024
Linha: 10


Item	Descrição	Quantidade	Valor Unitário	Valor Total
1
2
3
4
5
6
7
8
9
10

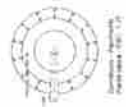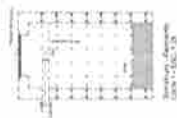

PEDREIRAS/MA
Proc. 2201001/2024
Fls. 1366
Rub. J

gubbr
SOLUÇÃO INTEGRAL PARA O SEU NEGÓCIO

gubbr
SOLUÇÃO INTEGRAL PARA O SEU NEGÓCIO

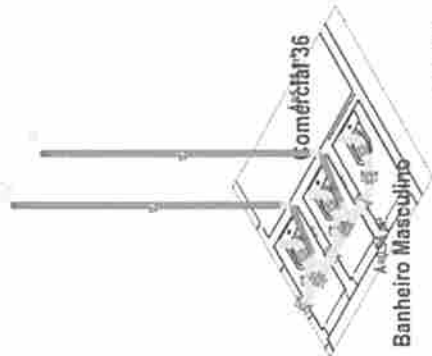

Diário: 04/03/2024
Linha: 10

Item	Descrição	Quantidade	Valor Unitário	Valor Total
1
2
3
4
5
6
7
8
9
10

Item	Descrição	Quantidade	Valor Unitário	Valor Total
1
2
3
4
5
6
7
8
9
10

Item	Descrição	Quantidade	Valor Unitário	Valor Total
1
2
3
4
5
6
7
8
9
10

gubbr
SOLUÇÃO INTEGRAL PARA O SEU NEGÓCIO

PROJETO SANITÁRIO
DETALHAMENTO

03/03

1100 12

PROJETO DE PEDREIRAS
CANTÃO DO MERCADO MUNICIPAL DE PEDREIRAS - MA
MERCADO (M. CENTRAL)

PEDREIRAS - MA
22 DE MARÇO DE 2024

WALDIRIO PINHO GATINO, R. PEDREIRAS, MA

01/05

PROJETO SANITÁRIO

PLANTA BAIXA SANITÁRIA



GOV. MA
SECRETARIA DE SAÚDE
DEPARTAMENTO DE SAÚDE PÚBLICA

GOV. MA
SECRETARIA DE SAÚDE
DEPARTAMENTO DE SAÚDE PÚBLICA


PRESTADOR DE SERVIÇOS DE SAÚDE
MUNICÍPIO DE PEDREIRAS - MA
RUA DO VENEZIANO, CENTRO, 511 - PEDREIRAS - MA
CEP: 65.000-000

PEDREIRA S/MA
Proc. 280/00/2024
FLS. 1354
Rub.

Item	Descrição	Quantidade	Valor Unitário	Valor Total
1
2
Item	Descrição	Quantidade	Valor Unitário	Valor Total
1
2
Item	Descrição	Quantidade	Valor Unitário	Valor Total
1
2
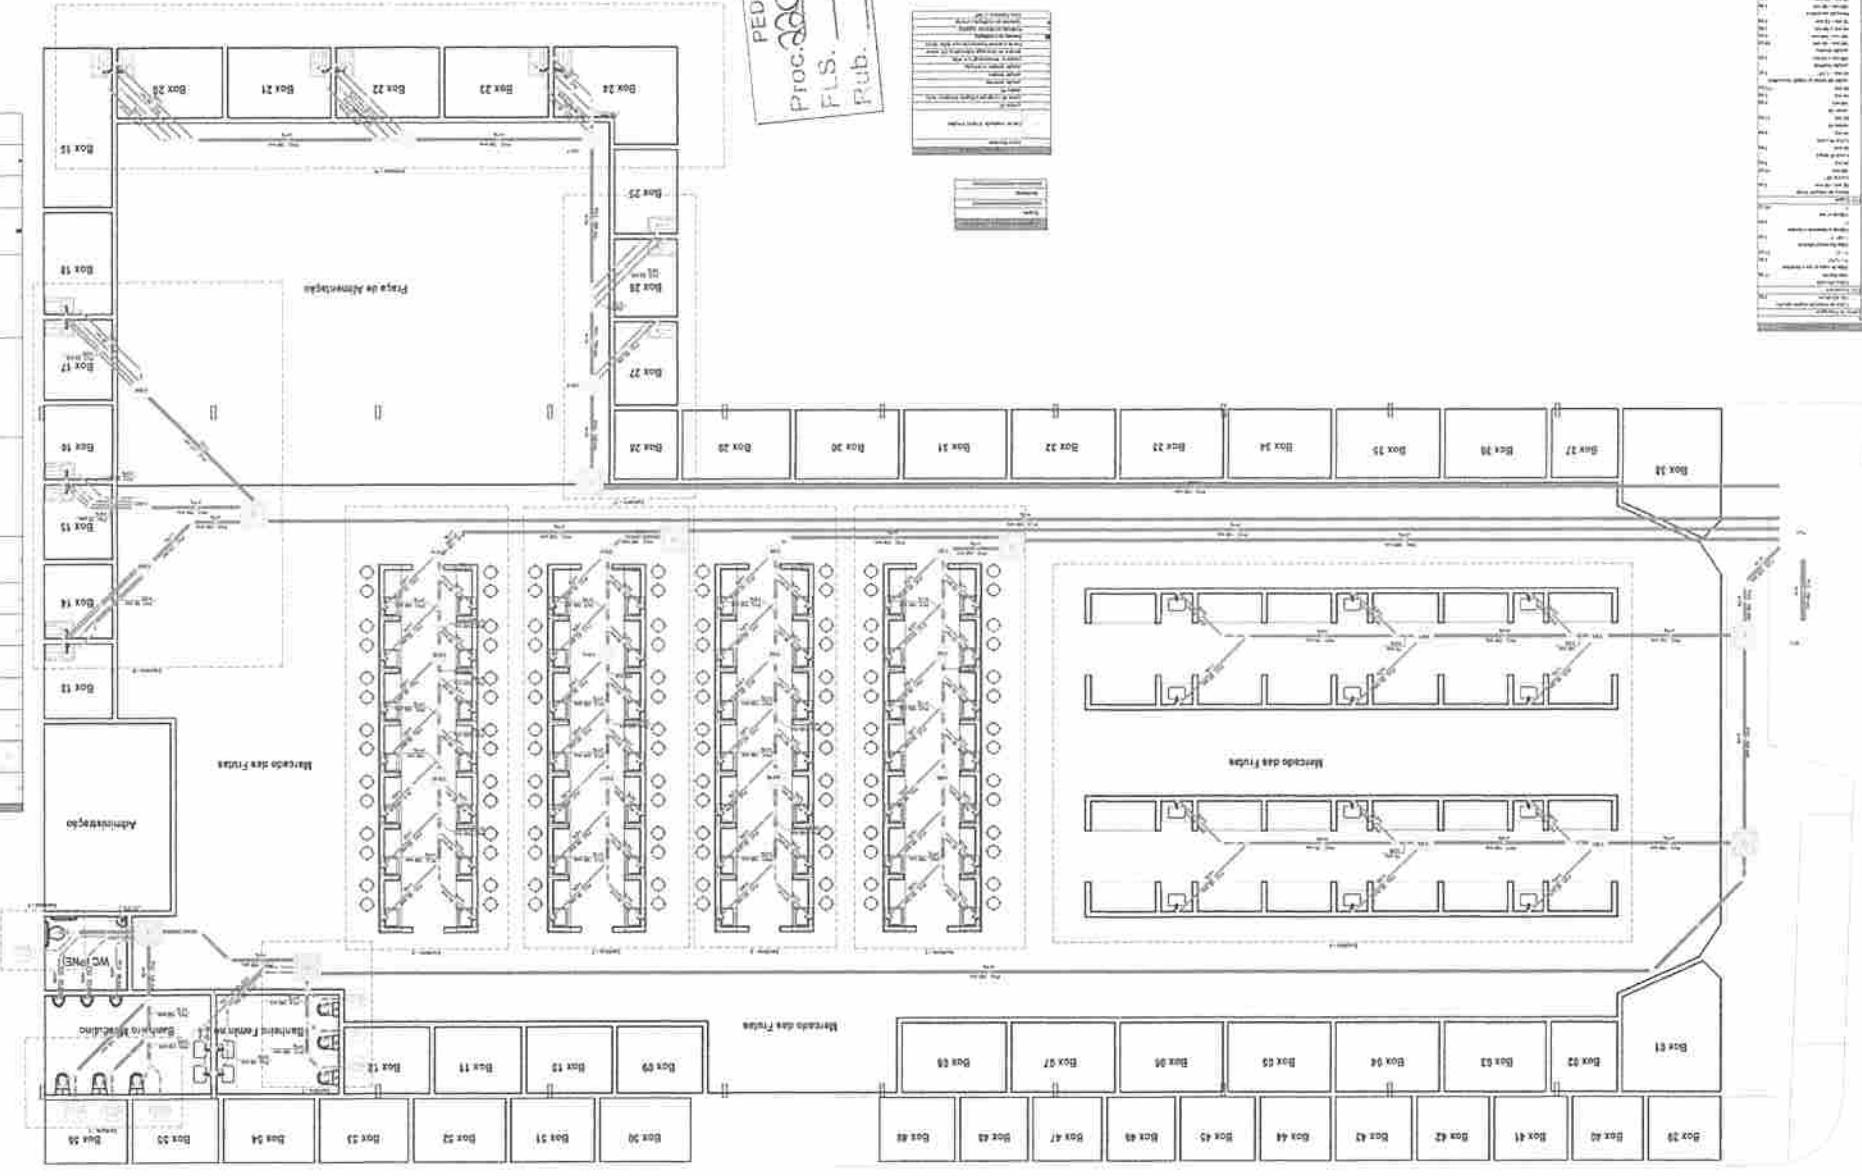

PEDREIRAS/MA
 Proc. 2201001/2024
 FL. 1358
 R. 2


gub. MA
 GOVERNADOR ONORATO DE SOUZA
 SECRETARIA DE SAÚDE
 SECRETARIA DE SAÚDE
 SECRETARIA DE SAÚDE

 PREFEITURA DE PEDREIRAS RUA DO MERCADO CENTRO S/N - PEDREIRAS, MA	PROJETO SANITÁRIO	02/05
	BETALHAMENTOS	1/100 A2
RUA DO MERCADO CENTRO S/N - PEDREIRAS, MA DEZEMBRO/2023		

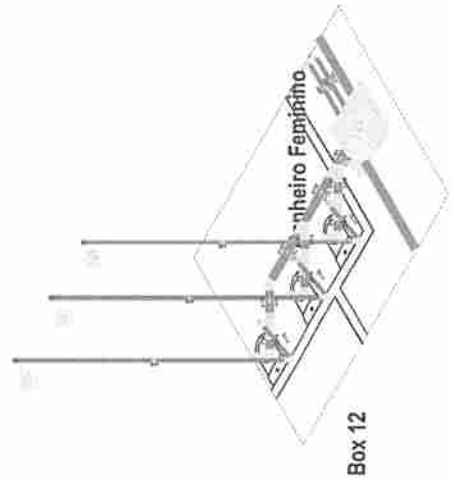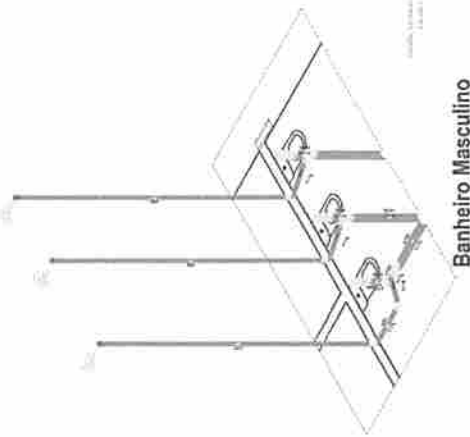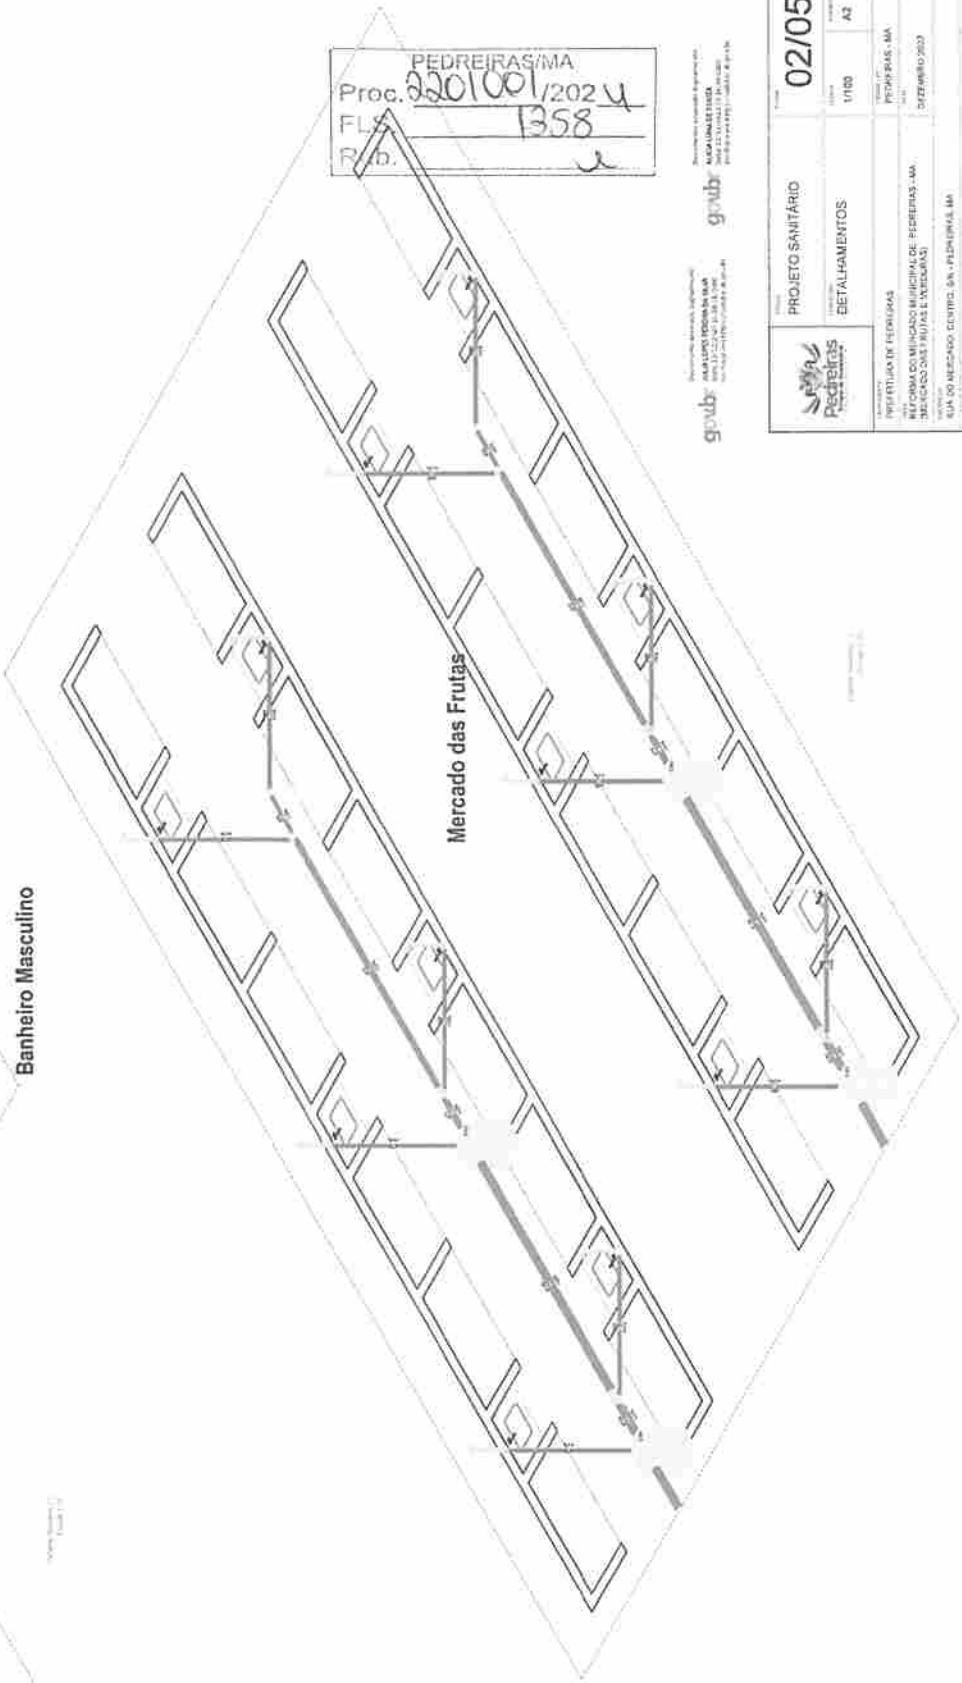

Box 12



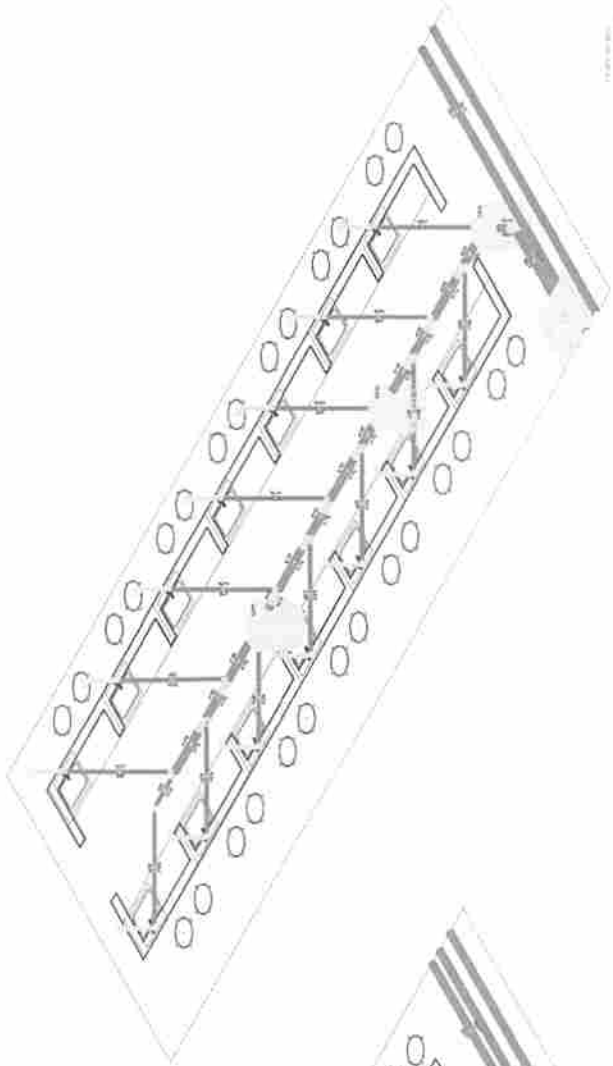


PROJ. 03/05


PEDREIRAS/MA
 Proc. 2201001/202 4
 P. S. 1359
 Arb. d

gubbr
 Rua do Mercado Centro, 21 - Pedreiras, MA
 Fone: (98) 3333-1111
 www.gubbr.com.br


	PROJETO SANITÁRIO	03/05
	DETALHAMENTOS	A2
PREFEITURA MUNICIPAL DE PEDREIRAS - MA MUNICÍPIO DAS ÁGUAS VERDEJANTES		PLENÁRIA - MA DEZEMBRO 2021
RUA DO MERCADO CENTRO, 21 - PEDREIRAS, MA		

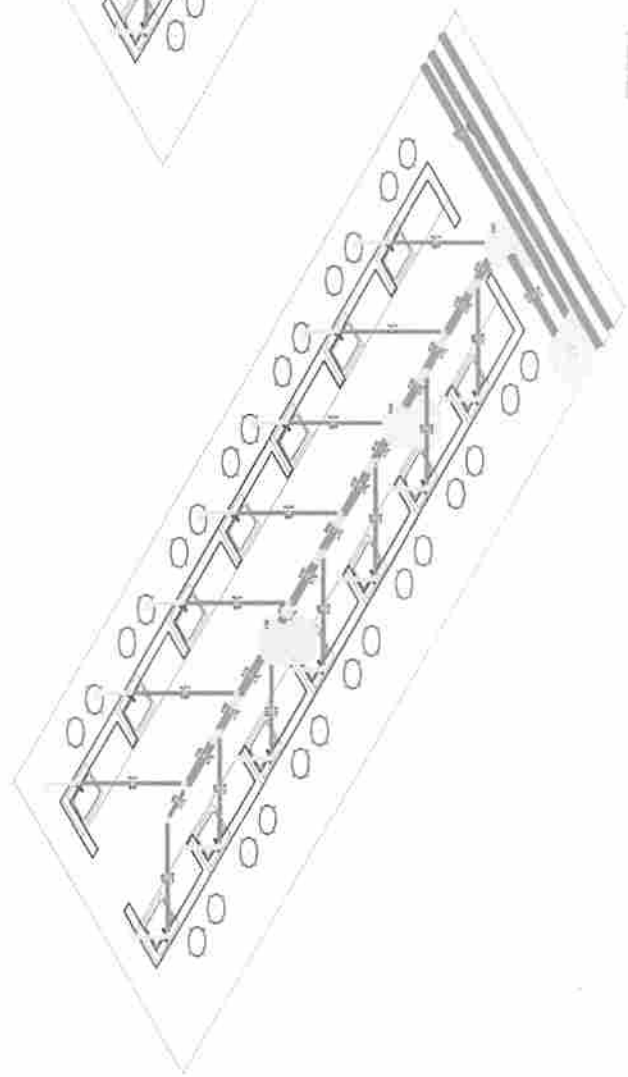

PROJ. 03/05

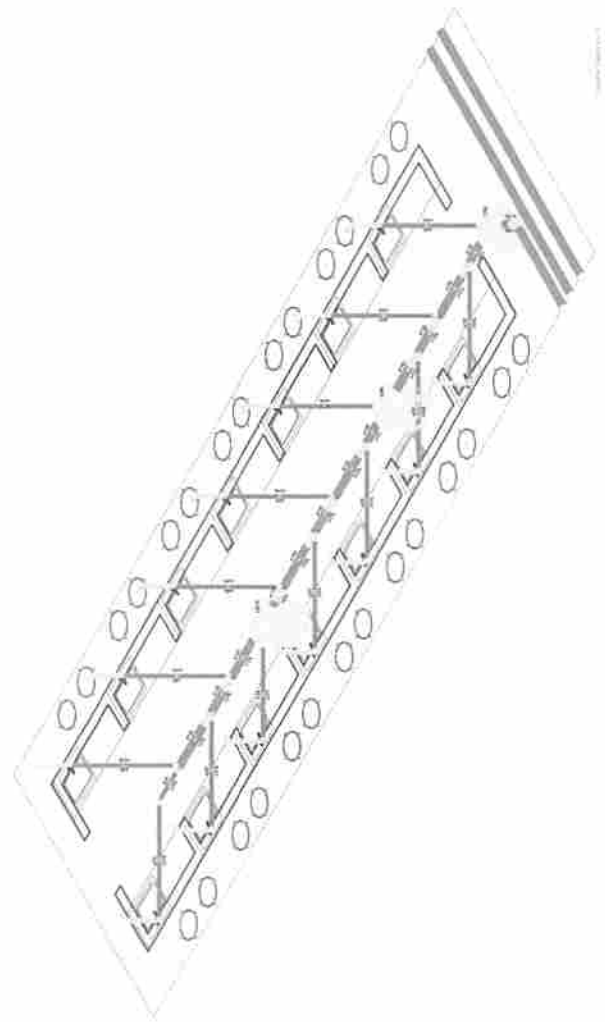



PROJ. 03/05

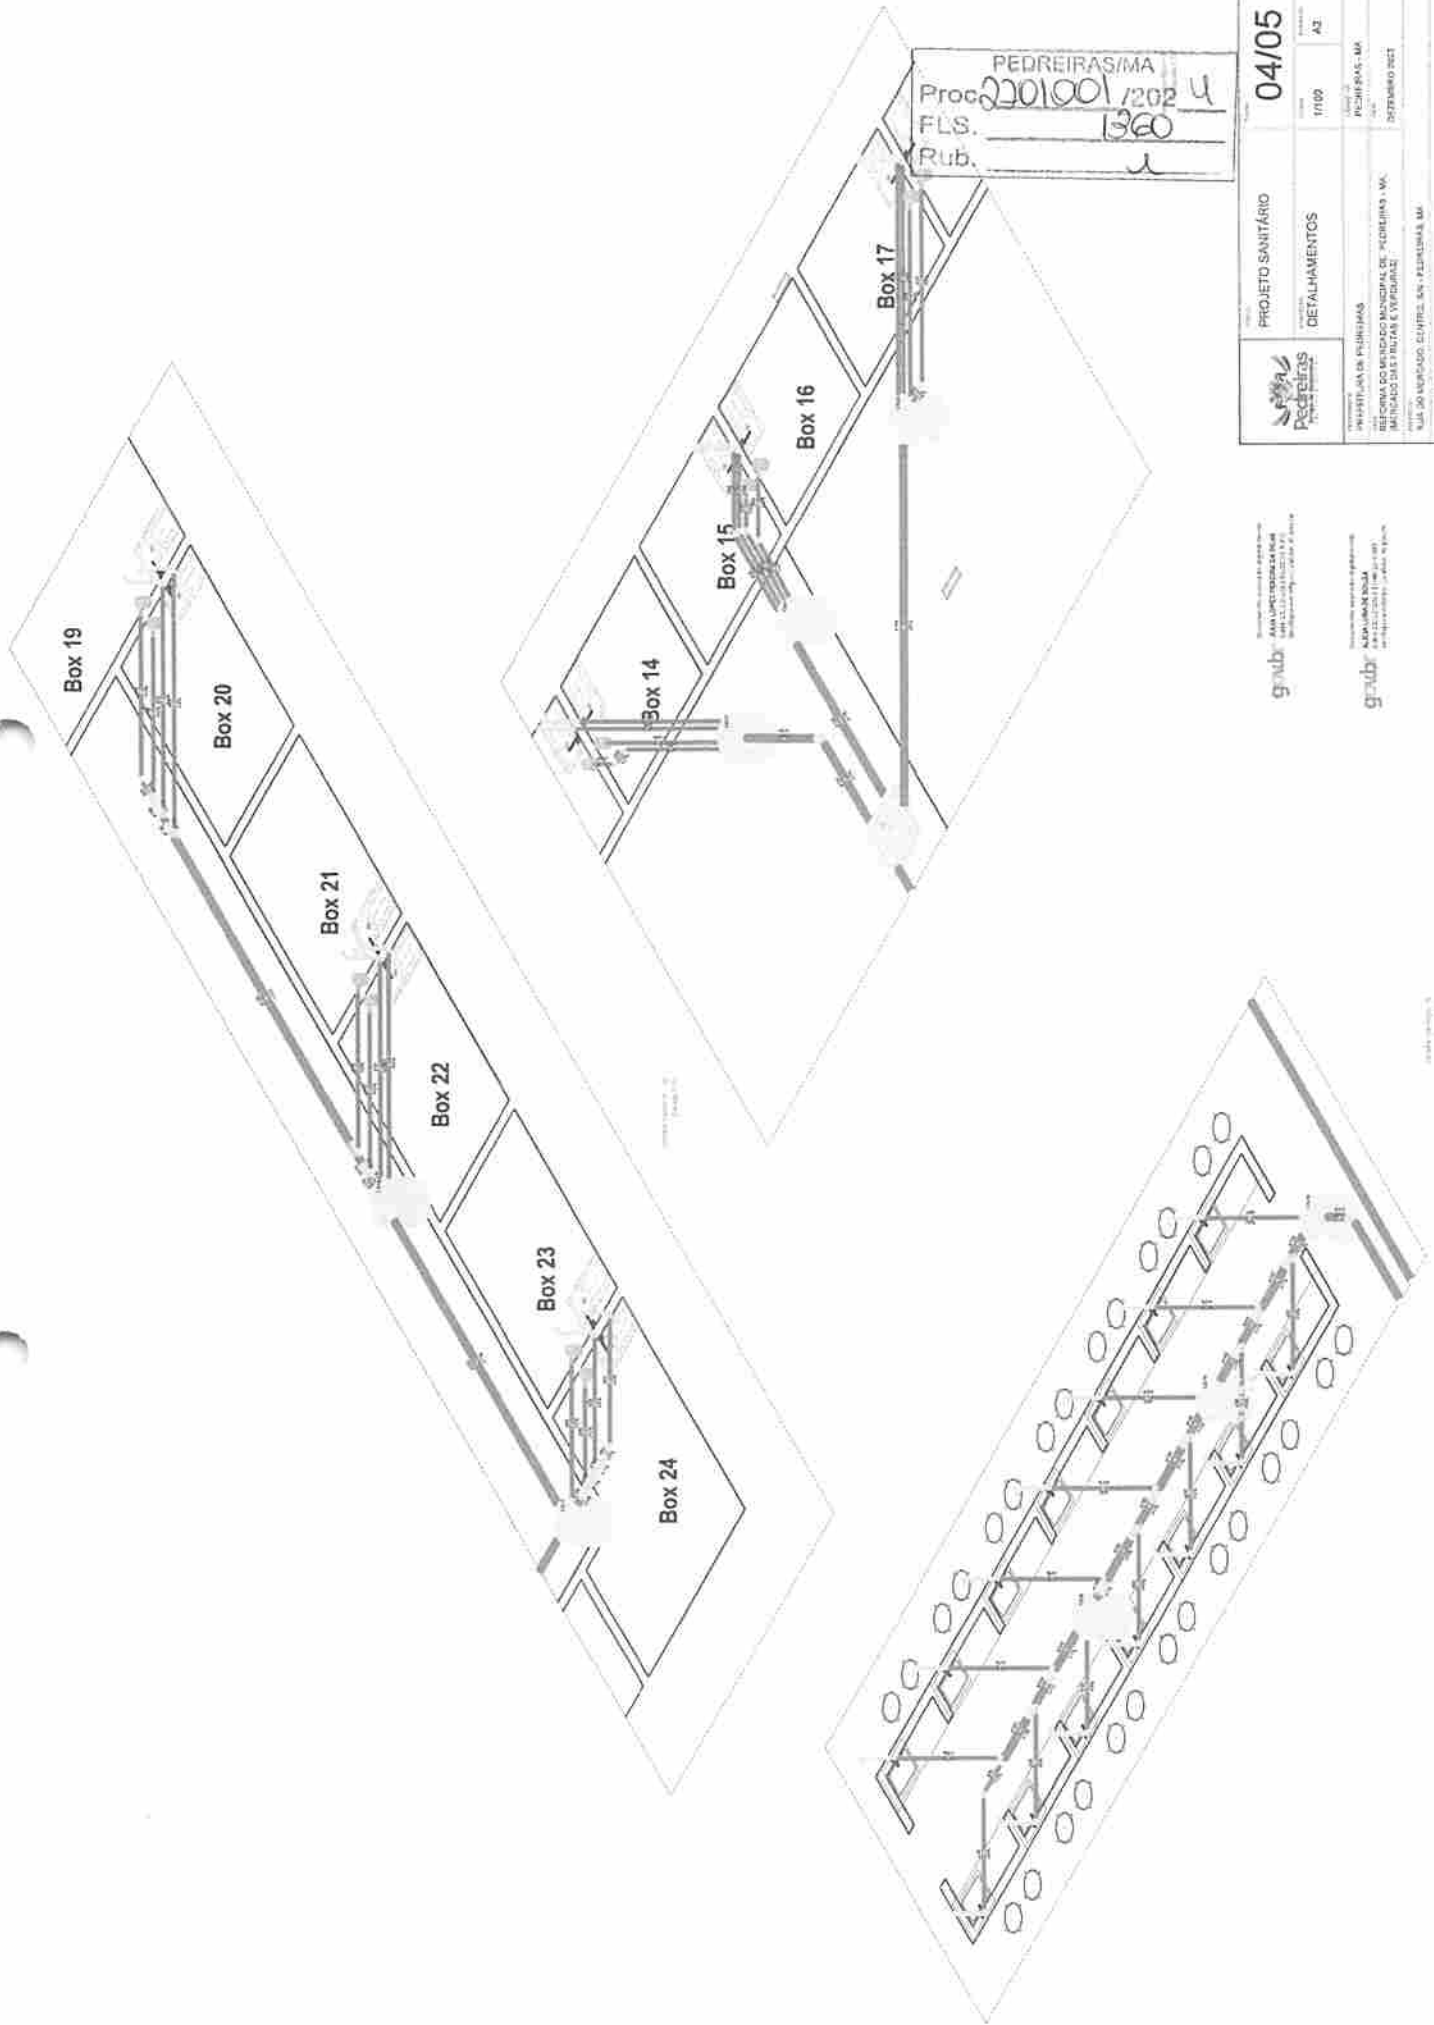

	PROJETO SANITÁRIO	04/05
	DETALHAMENTOS	1/100 A2
	PREFEITURA DE PEDREIRAS BELOREMA DO MUNICÍPIO MUNICIPAL DE PEDREIRAS - MA MUNICÍPIO DAS ÁRVORES E VERDADES RUA DO AGRICULTOR ELYRTE DE VASCONCELOS, 100 PEDREIRAS - MA	

g+ubr
 ARQUITETURA
 CONSULTORIA E PROJETOS


g+ubr
 ARQUITETURA
 CONSULTORIA E PROJETOS

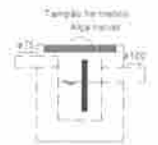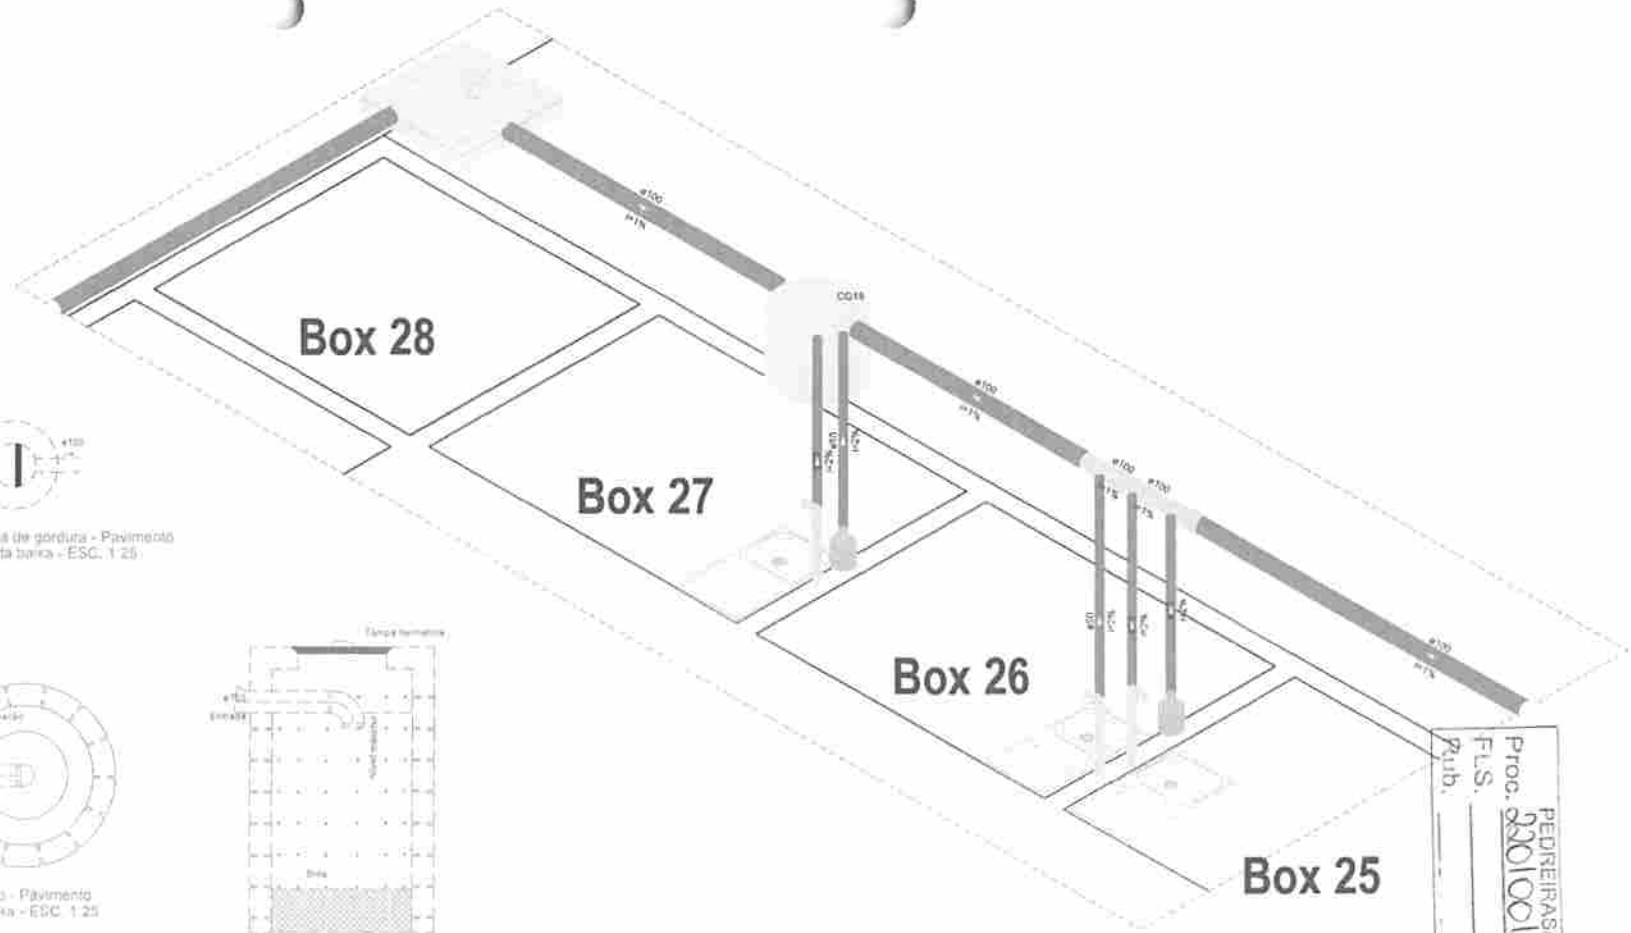

Casa de gordura - Pavimento
Corte 1 - ESC. 1/25




Casa de gordura - Pavimento
Planta baixa - ESC. 1/25

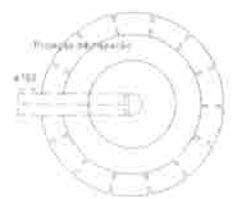

Sualedouro - Pavimento
Planta baixa - ESC. 1/25



Sualedouro - Pavimento
Corte 1 - ESC. 1/25

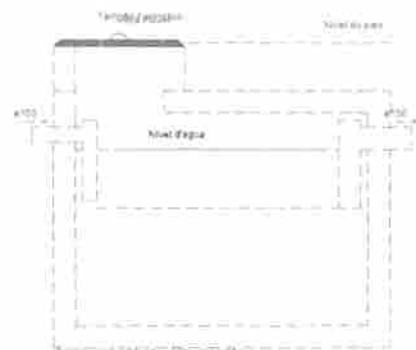

Tanque séptico - Pavimento
Corte 1 - ESC. 1/25



Tanque séptico - Pavimento
Planta baixa - ESC. 1/25


Proc. 2301001/2024
Publ. FLS. 102
PDI

Platômetro - 11
Escala 1/25

goubi
SOLUÇÃO TÉCNICA DE PLANO
COM O SEU EQUIPAMENTO
SOMENTE EM PLANO DE PLANO

goubi
SOLUÇÃO TÉCNICA DE PLANO
COM O SEU EQUIPAMENTO
SOMENTE EM PLANO DE PLANO

	TÍTULO PROJETO SANITÁRIO	DATA 05/05	
	CONTEÚDO DETALHAMENTOS	ESCALA 1/100	FORMATO A2
PROPOSTANTE PREFEITURA DE PEDREIRAS	DESENHO / OP PEDREIRAS - MA		
OBJETO REFORMA DO MERCADO MUNICIPAL DE PEDREIRAS - MA. (MERCADO DAS FRUTAS E VERDURAS)	DATA DEZEMBRO 2023		
ENDEREÇO RUA DO MERCADO, CENTRO, 581 - PEDREIRAS, MA			
PROJETADEUR			

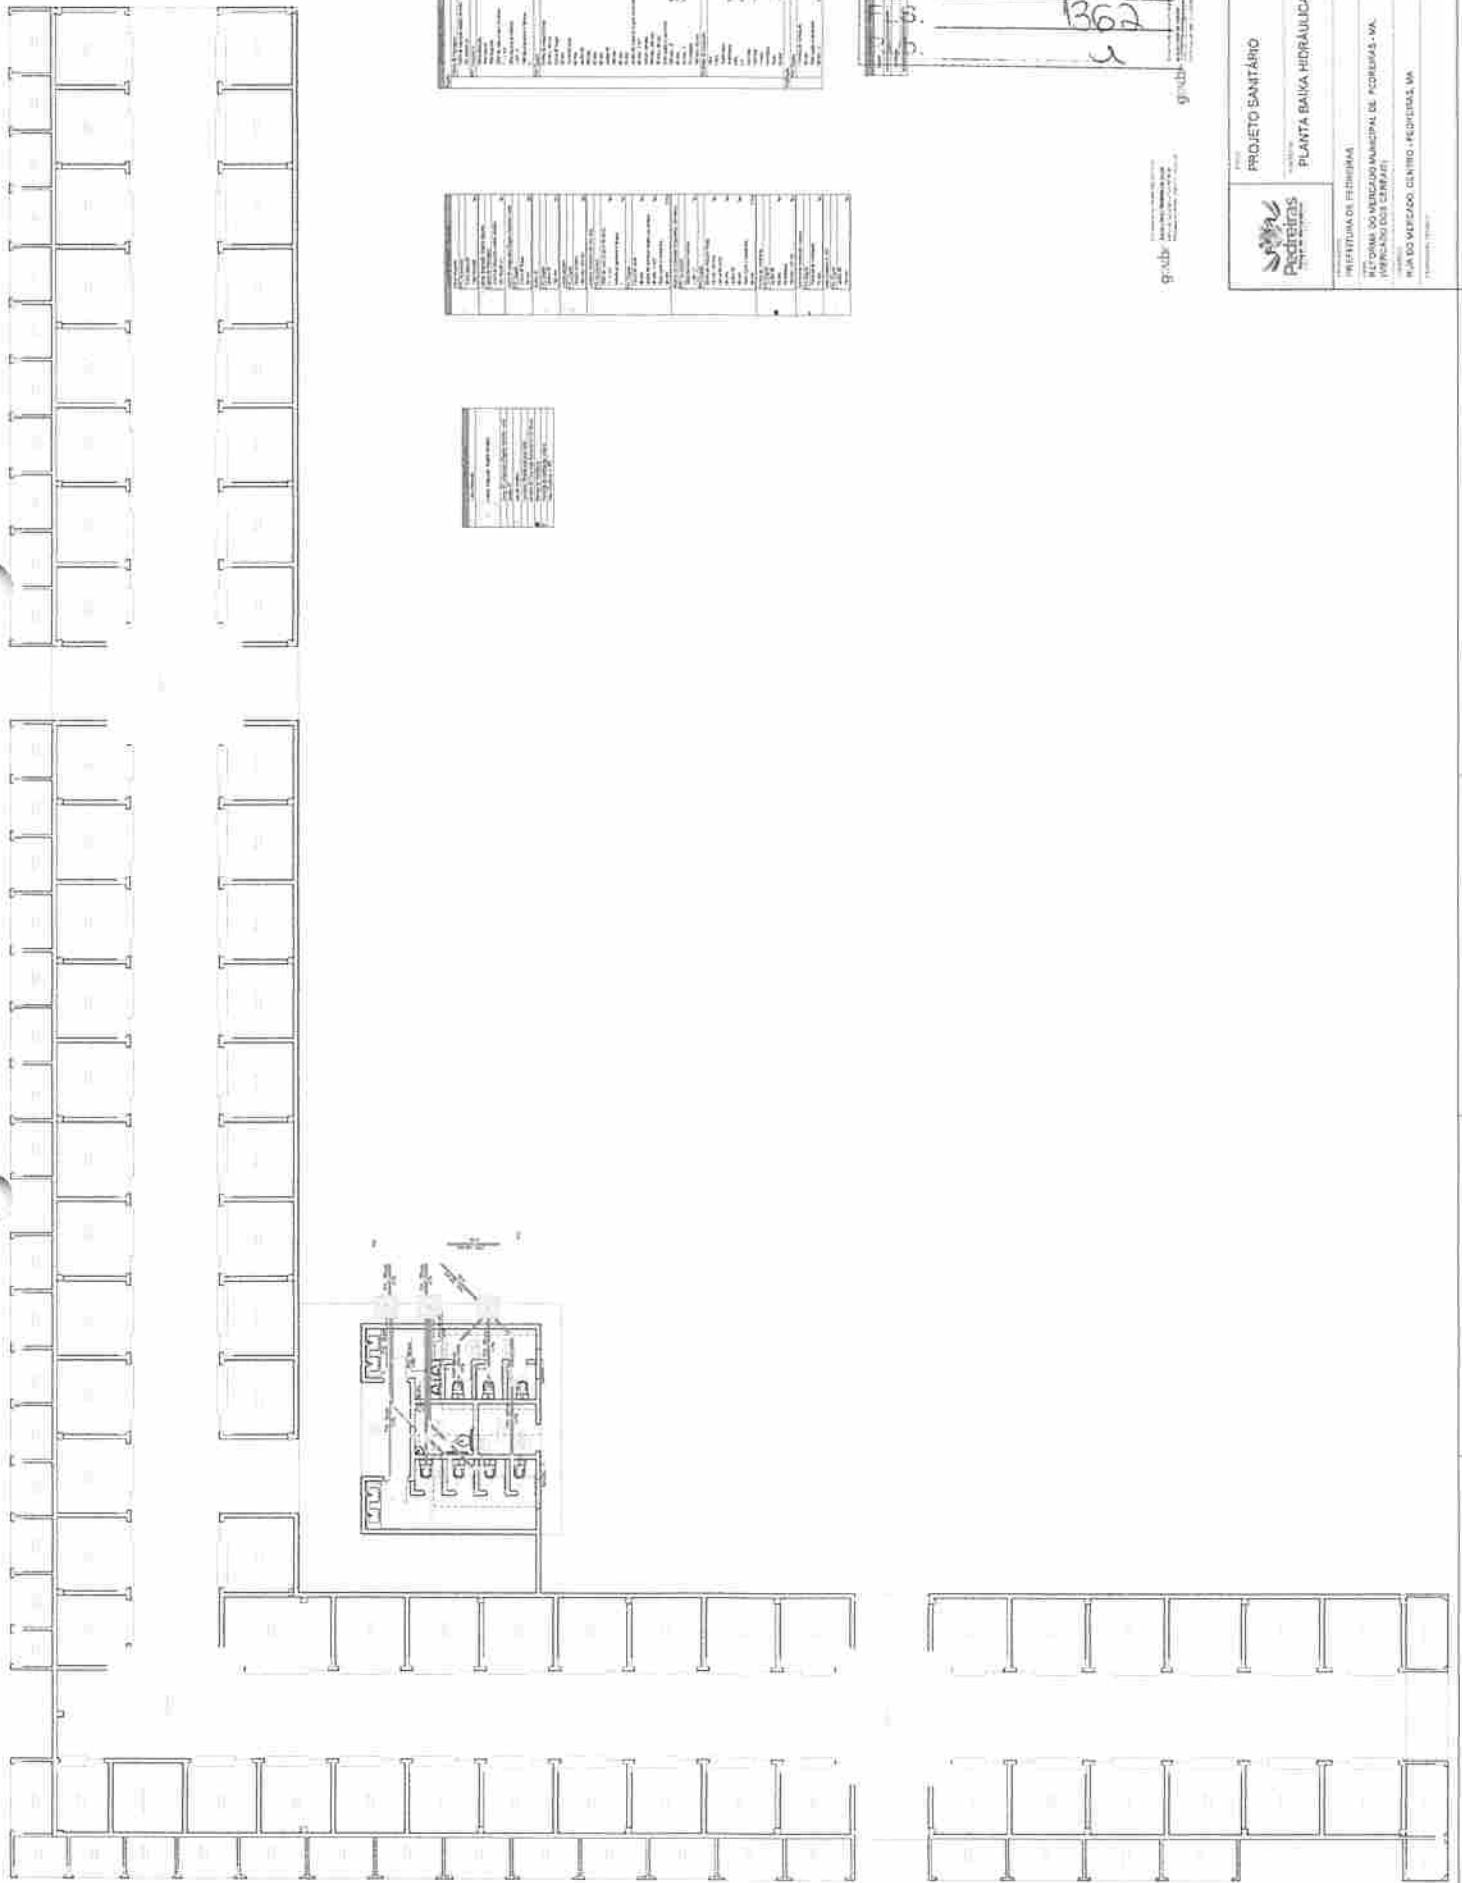

Item	Descrição	Quantidade	Valor Unitário	Valor Total
1
2
Item	Descrição	Quantidade	Valor Unitário	Valor Total
1
2
Item	Descrição	Quantidade	Valor Unitário	Valor Total
1
2
PEDREIRAS/MA
 Proc. 2201001/2024
 S. 1362
 P. 2

globe

globe

	PROJETO SANITÁRIO	01/02
	PLANTA BAINHA HIDRÁULICA	AT
PREFEITURA DE PEDREIRAS PREFEITA SANDRINA MARISSA DE PEDREIRAS - MA RUA DO VEZICAO CENTRO - PEDREIRAS/MA	1175	FEDERAÇÃO - MA SETEMBRO 2023

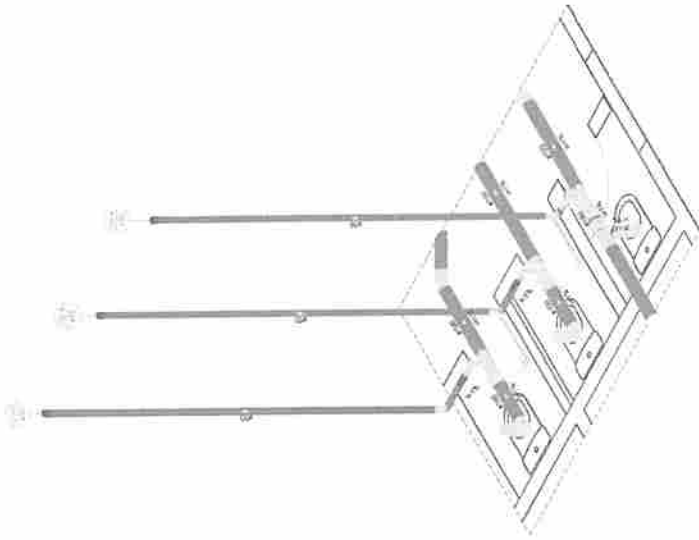


Cidade Santarém - 2
Escala 1:20

PEDREIRAS/MA
Proc. 2201001/202 4
FLS. 1363
Rub. 2



Sanitário - Pedreiras
Plano Geral - EDC 123

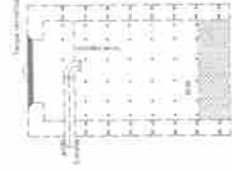


Cidade Santarém - 1
Escala 1:20

Sanitário - Pedreiras
Plano Geral - EDC 123



Sanitário - Pedreiras
Plano Geral - EDC 123

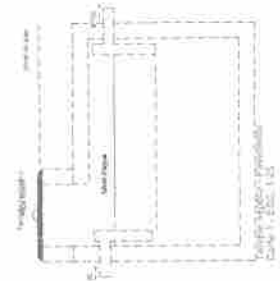

Sanitário - Pedreiras
Plano Geral - EDC 123

	PROJETO SANTARÉM	02/02
	DETALHAMENTO	1/100 A3
PREFEITURA DE PEDREIRAS RUA OLÍMPIO DO MERCADO MUNICIPAL DE PEDREIRAS - MA. MERCADO DOS ESPERANÇAS RUA DO MERCADO CENTRO - PEDREIRAS/MA.	PEDREIRAS - MA. 2023/01/02	

gndb




gndb

FEDREIRAS/MA
 Proc. 201001/2024
 FLS. 1365
 Rub. 2

gouv.br
 GOVERNO DO ESTADO DE MARANHÃO
 SECRETARIA DE INFRAESTRUTURA E OBRAS PÚBLICAS

gouv.br
 GOVERNO DO ESTADO DE MARANHÃO
 SECRETARIA DE INFRAESTRUTURA E OBRAS PÚBLICAS




 MUNICÍPIO DE PEDREIRAS	PROJETO SANITÁRIO	02/05
	DETALHAMENTO ISOMÉTRICO	A2
PROJETO DE INTERIORES REFORMA DO MERCADO MUNICIPAL DE PEDREIRAS - MA MISCAGUADOS PEDREI	1100	DEZEMBRO 2023
PLANO DE MANUTENÇÃO CENTRAL EM PEDREIRAS - MA 2023		

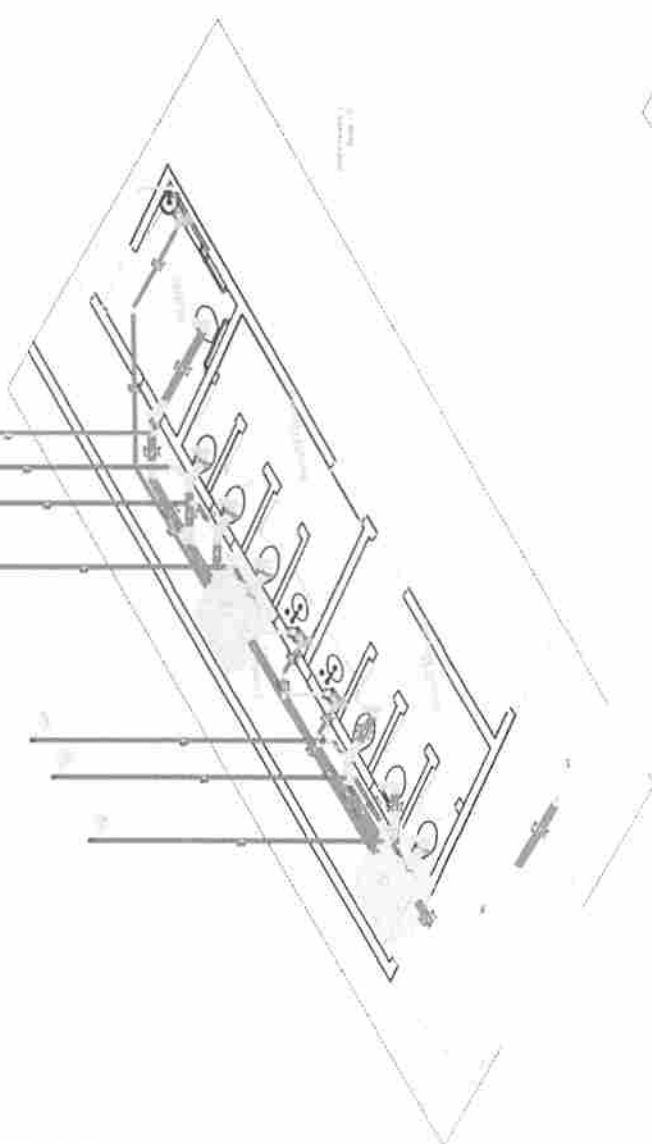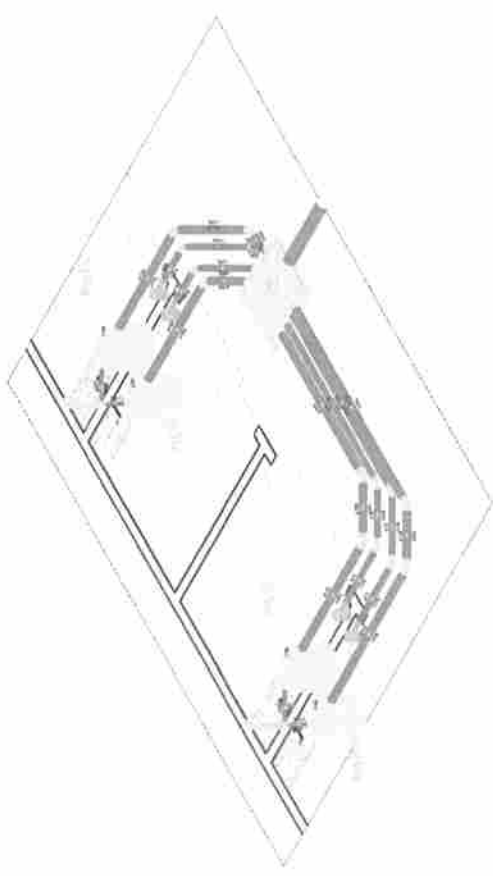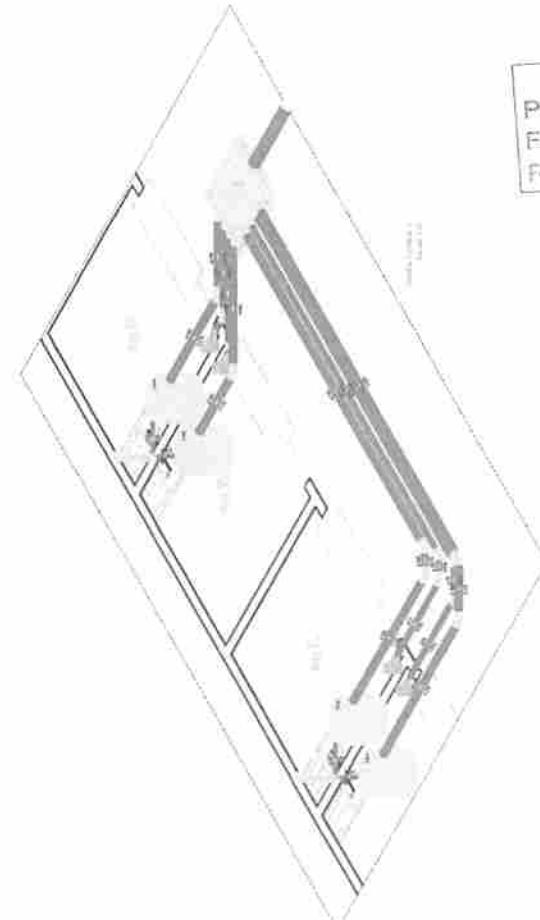



PEDREIRASIMA
 Proc. 2201001/2024
 FLS. 1366
 Rub. 2

gub.br
 Governo do Estado de Pernambuco
 Secretaria de Saúde
 Departamento de Vigilância em Saúde

 Prefeitura de Pedreiras Rua do Mercado Central, s/n - Pedreiras, MA	PROJETO SANITÁRIO	03/05
	DETALHAMENTO	A2
PREFEITURA DE PEDREIRAS RUA DO MERCADO CENTRAL DE PEDREIRAS - MA MEDICAMENTO DOS PEIXES	1/100	02/2024
MUNICÍPIO DE PEDREIRAS - MA RUA DO MERCADO CENTRAL DE PEDREIRAS - MA		

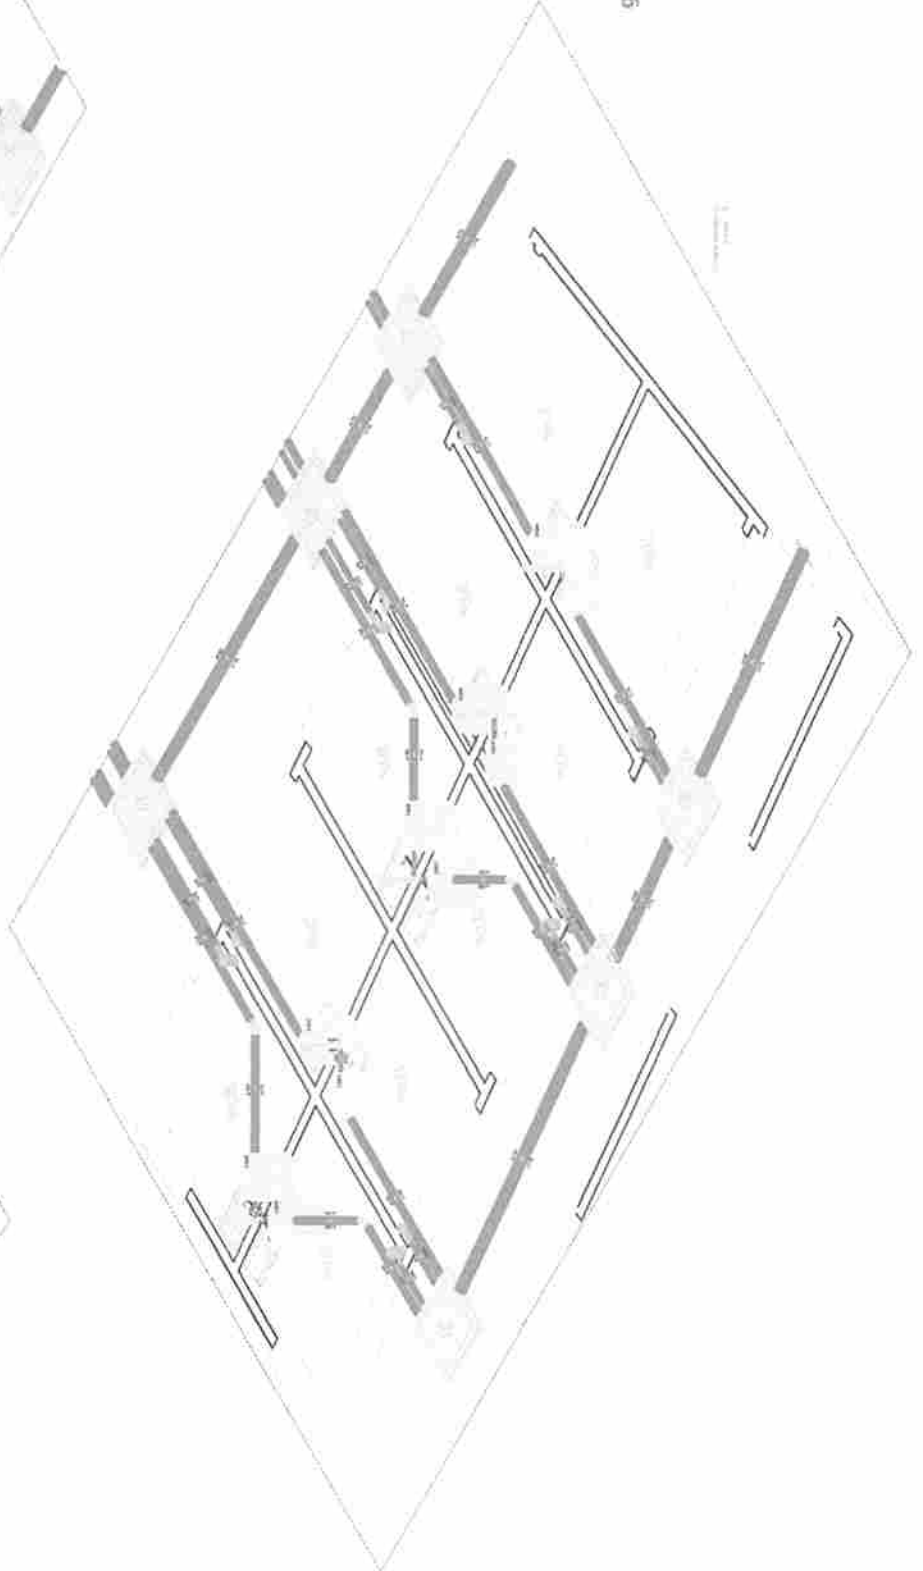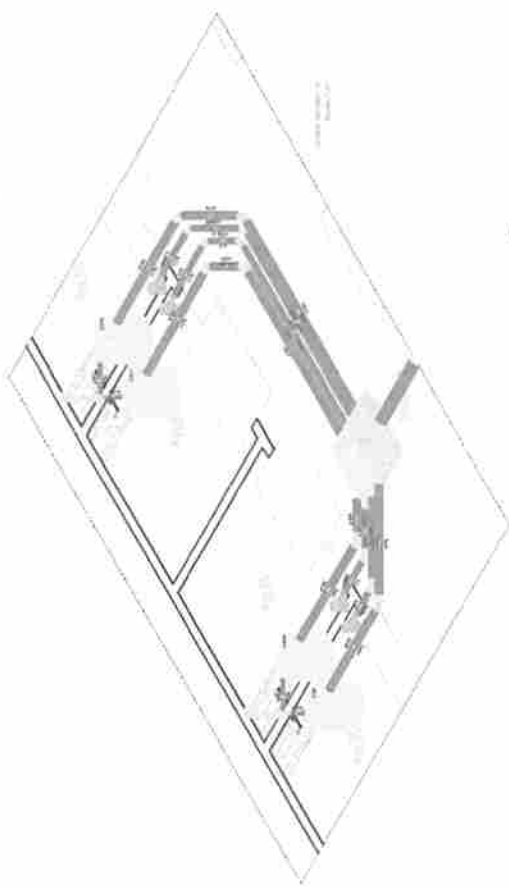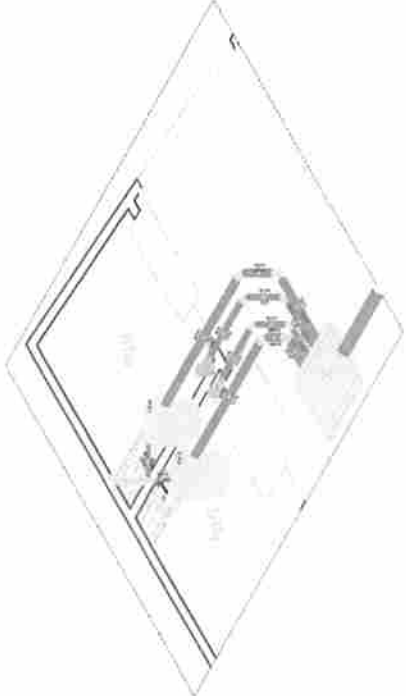

PEDREIRAS/MA
Proc. 2201001/2024
FLS. 1367
Rub. 2



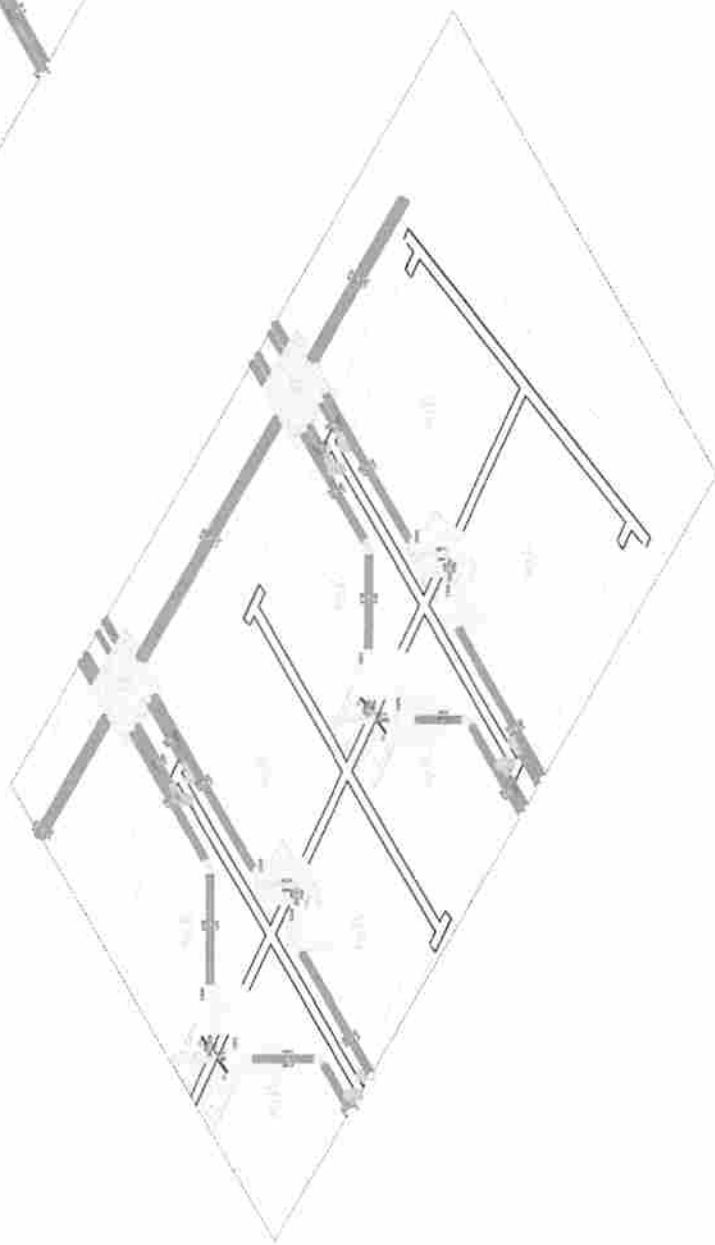
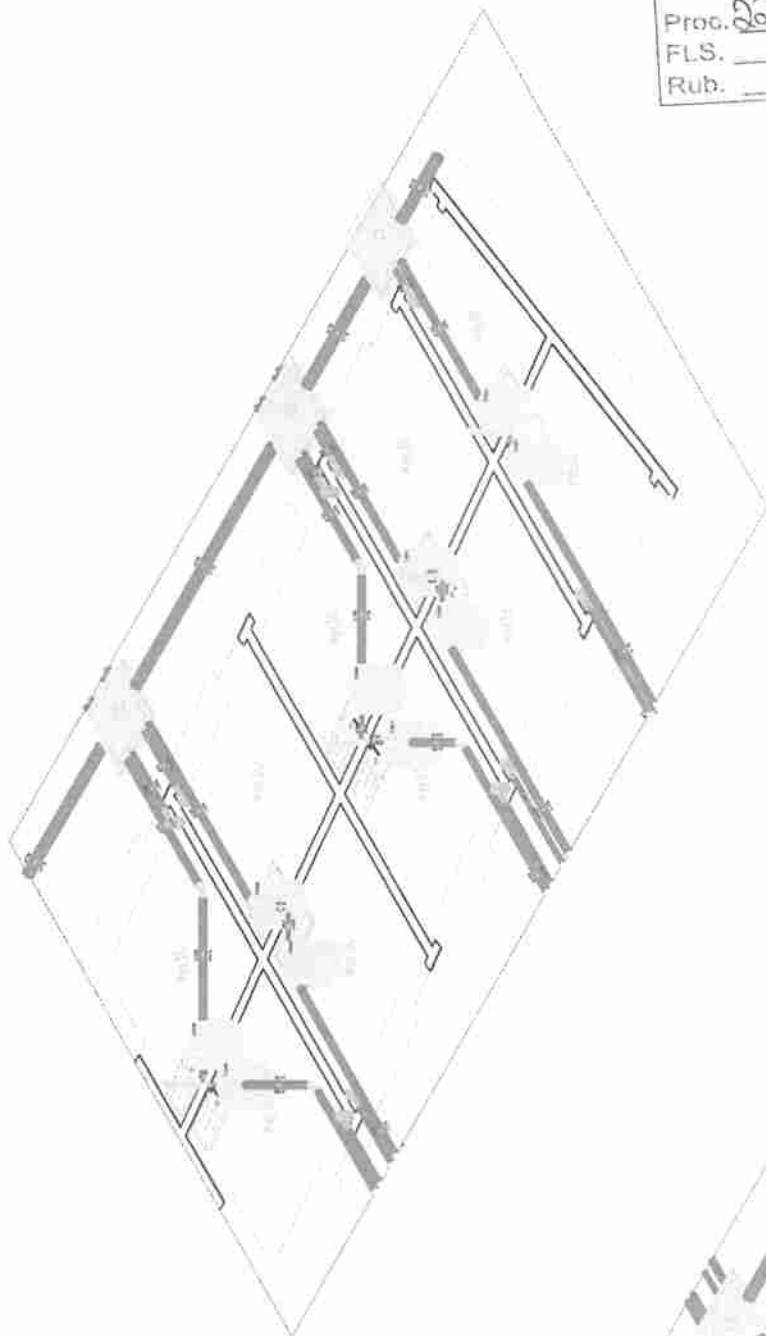


Projeto executivo de implantação de infraestrutura urbana em Pedreiras/MA
Projeto de Implantação de Infraestrutura Urbana em Pedreiras/MA
Projeto de Implantação de Infraestrutura Urbana em Pedreiras/MA

	PROJETO SANTÁRIO	04/05
	DETA LHAMENTO	1/100 A2
PROJETO DE IMPLANTAÇÃO DE INFRAESTRUTURA URBANA EM PEDREIRAS/MA		PEDREIRAS/MA
MUNICÍPIO DE PEDREIRAS/MA		DEZEMBRO 2023
RUA DO MUNICÍPIO CENTRICO, S/N - PEDREIRAS/MA		

PEDREIRAS/MA
 Proc. 8201001/2024
 FLS. 1368
 Rub. 2

 PREFEITURA DE PEDREIRAS	PROJETO SANITÁRIO DETALHAMENTO	Nº. 05/05 11/00 AZ
	MUNICÍPIO DE PEDREIRAS RUA CARLOS MARQUES MACHADO DE PEDREIRAS - MA BAIRRO DOZ PEIXES LOTE DO TERMO DO CEMITÉRIO S/N - PEDREIRAS - MA	PEDREIRAS - MA 05/07/2023

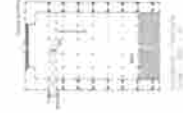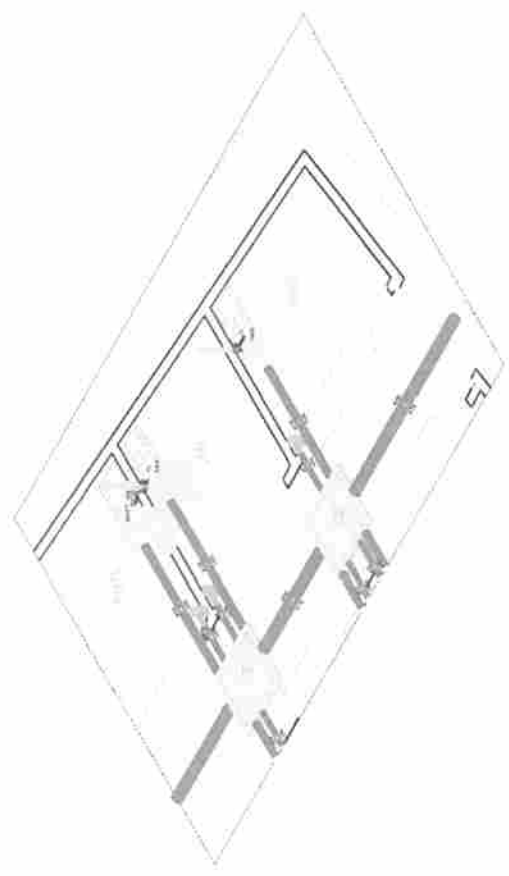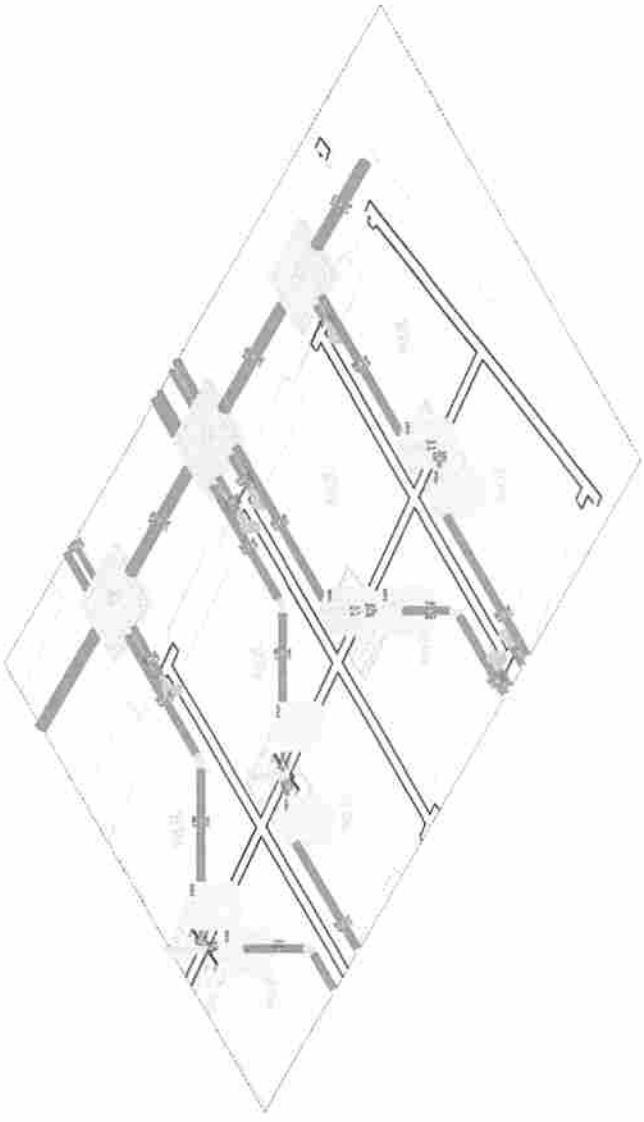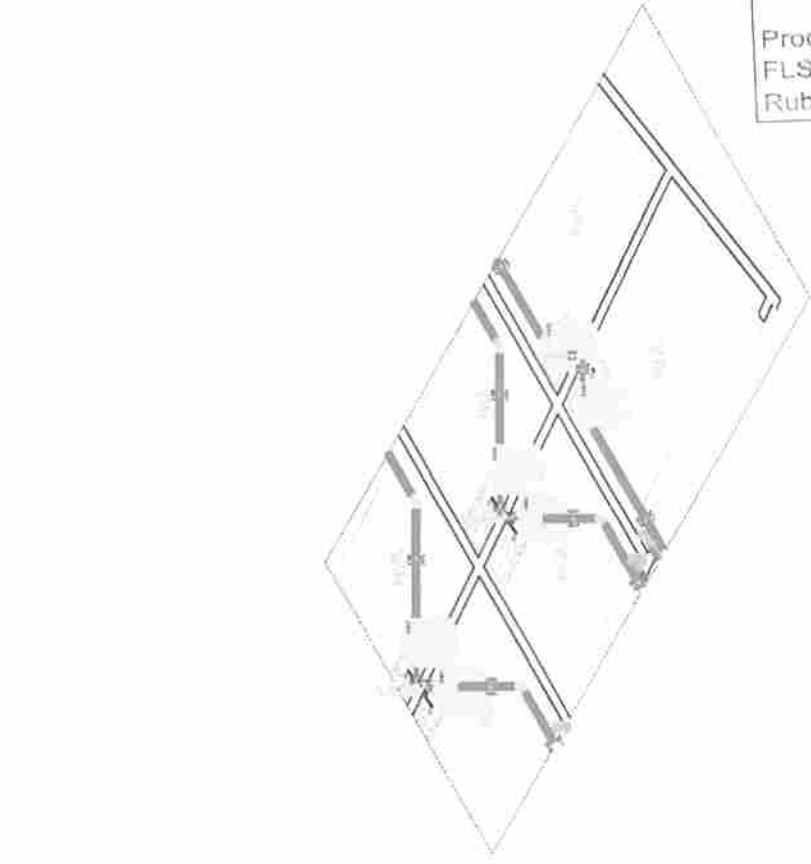

goubri
 Engenharia e Arquitetura

goubri
 Engenharia e Arquitetura

Terminal Alifco - 300mm - Fixação Horizontal
 Descida de cabos 35mm²
 Capôtor do tipo Fraxifón

BEF - 3 terríveis
 Cabo de Instalação - PVC - Ø 25x230mm
 Plano de alinhamento cotado - 3,4" x 2,40m

OBSERVAÇÕES

As obras de instalação deverão ser feitas de acordo com o projeto executivo aprovado e de acordo com as normas técnicas vigentes e de acordo com as especificações técnicas do fabricante dos materiais e equipamentos utilizados.

1. O projeto executivo deverá ser elaborado em conformidade com as normas técnicas vigentes e de acordo com as especificações técnicas do fabricante dos materiais e equipamentos utilizados.

PEDREIRAS/MA
 Proc. 2201001/202 4
 FLS. 1369
 Rub. 2

groub
 Rua Santa Catarina, 100 - Pedreiras - MA
 Fone: (98) 3333-1111

01/01


PROJETO DE SISTEMA DE PROTEÇÃO CONTRA DESCARGA ATMOSFÉRICA PLANTA DE COBERTURA E DETALHAMENTO

PROJETO DE INSTALAÇÃO DE RECBARAS

INST. PARA COBERTURA MUNICIPAL DE PEDREIRAS - MA (MERCADO CENTRAL)

RUA SINTO NÚMERO CENTRO - PEDREIRAS - MA


FECHA: 10/11/2022

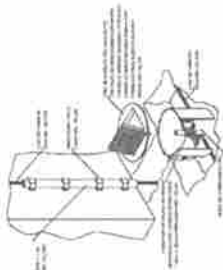


DETALHE DE INSTALAÇÃO DE RECBARAS EM LAJE DE CONCRETO ARMADO




DETALHE DE INSTALAÇÃO DE RECBARAS EM LAJE DE CONCRETO ARMADO

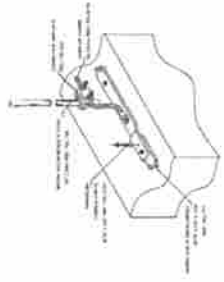


DETALHE DE INSTALAÇÃO DE RECBARAS EM LAJE DE CONCRETO ARMADO

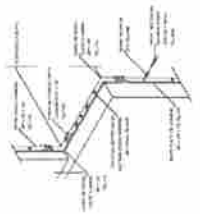


DETALHE DE INSTALAÇÃO DE RECBARAS EM LAJE DE CONCRETO ARMADO

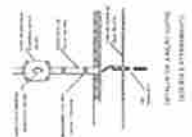

DETALHE DE INSTALAÇÃO DE RECBARAS EM LAJE DE CONCRETO ARMADO

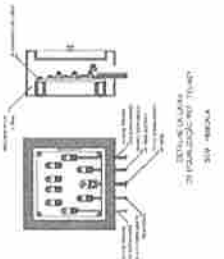

DETALHE DE INSTALAÇÃO DE RECBARAS EM LAJE DE CONCRETO ARMADO

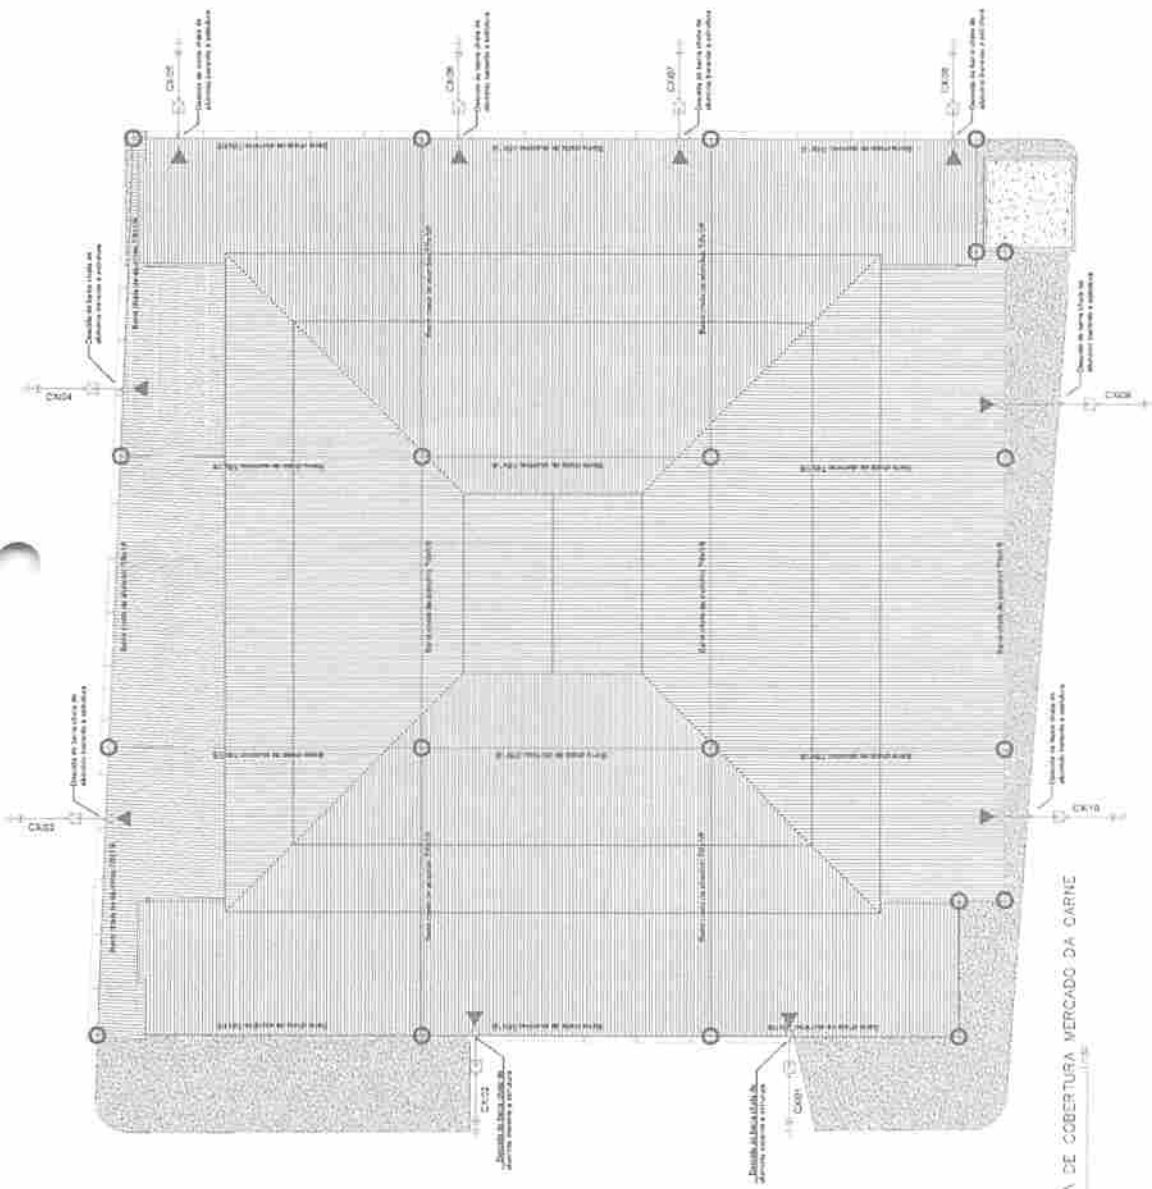

PLANTA DE COBERTURA MERCADO DA CARNE

ESCALA: 1:50

Legenda

- Terminal Adão - 200mm - Fixação Horizontal
- Desonda de sabão 180mm²
- Captor de tipo Franklin

ESP - 3 Vertical

- Casa de Injeção - PVC - Ø 250x250mm
- Plata de alumínio anodizado - 34" x 2,40m

OBSERVAÇÕES

1. Este projeto foi elaborado com base nos dados fornecidos pelo cliente e não se responsabiliza por eventuais alterações ou omissões.

2. O projeto foi elaborado com base nos dados fornecidos pelo cliente e não se responsabiliza por eventuais alterações ou omissões.

PEDREIRAS/MA
 Proc. 22010012024
 FLs. 1370
 Rub. 2

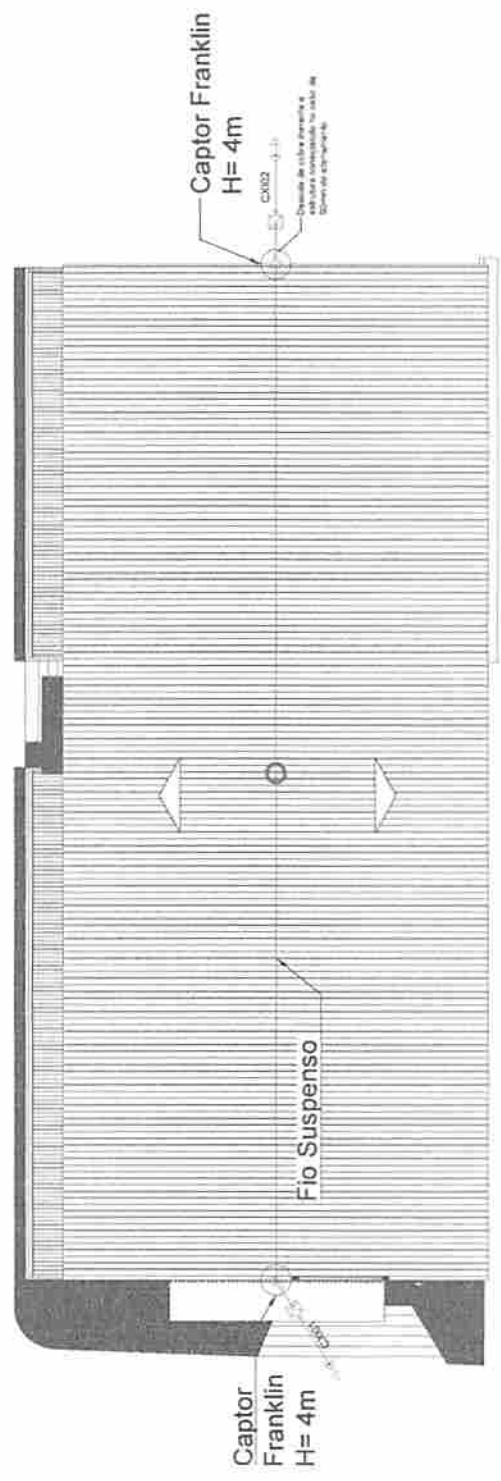

PLANTA DE COBERTURA MERCADO DAS FRUTAS
 ESCALA: 1/125

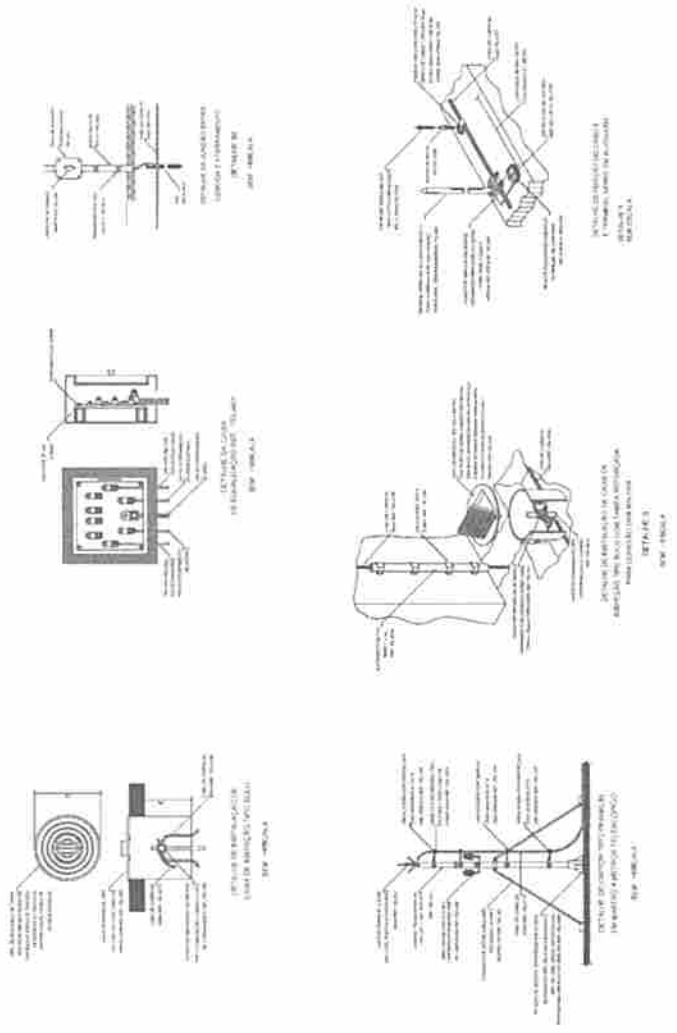

Projeto

PROJETO DE SISTEMA DE PROTEÇÃO CONTRA DESCARGA ATMOSFÉRICA

PLANTA DE COBERTURA E DETALHAMENTO

01/01

1175 AS

PEDREIRAS - MA

REGIÃO DO MERCADO MUNICIPAL DE PEDREIRAS - MA

MERCADO DAS FRUTAS E VERGALHAS

PLAN DE COBERTURA - PEDREIRAS/MA

<p>Temperal Alto - 300mm - Floração Horizontal</p> <p>Despida de cabos 30mm²</p> <p>Captor do tipo Franklin</p>
<p>BEP - 3 terminais</p> <p>Casa de Injeção - PVC - Ø 20x150mm</p> <p>Haste de alimentação cobrada - 14" x 2.40m</p>

OBSERVAÇÕES

1. O projeto foi elaborado com base nos dados fornecidos pelo cliente e no levantamento de campo realizado em 10/01/2024.

PLANTA DE COBERTURA MERCADO DOS CEREJAS

ESCALA 1:100

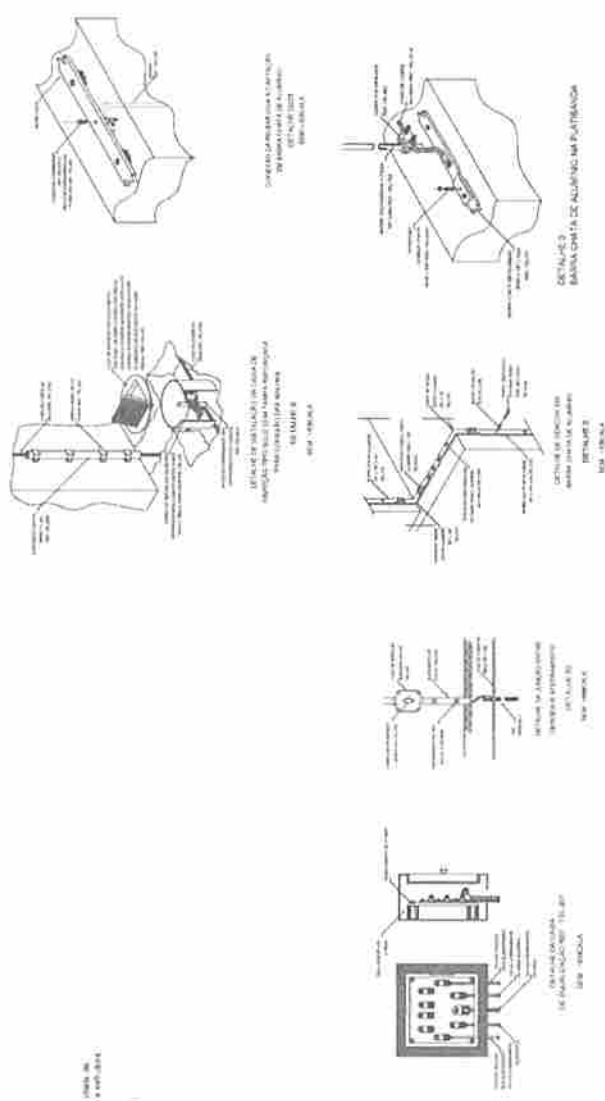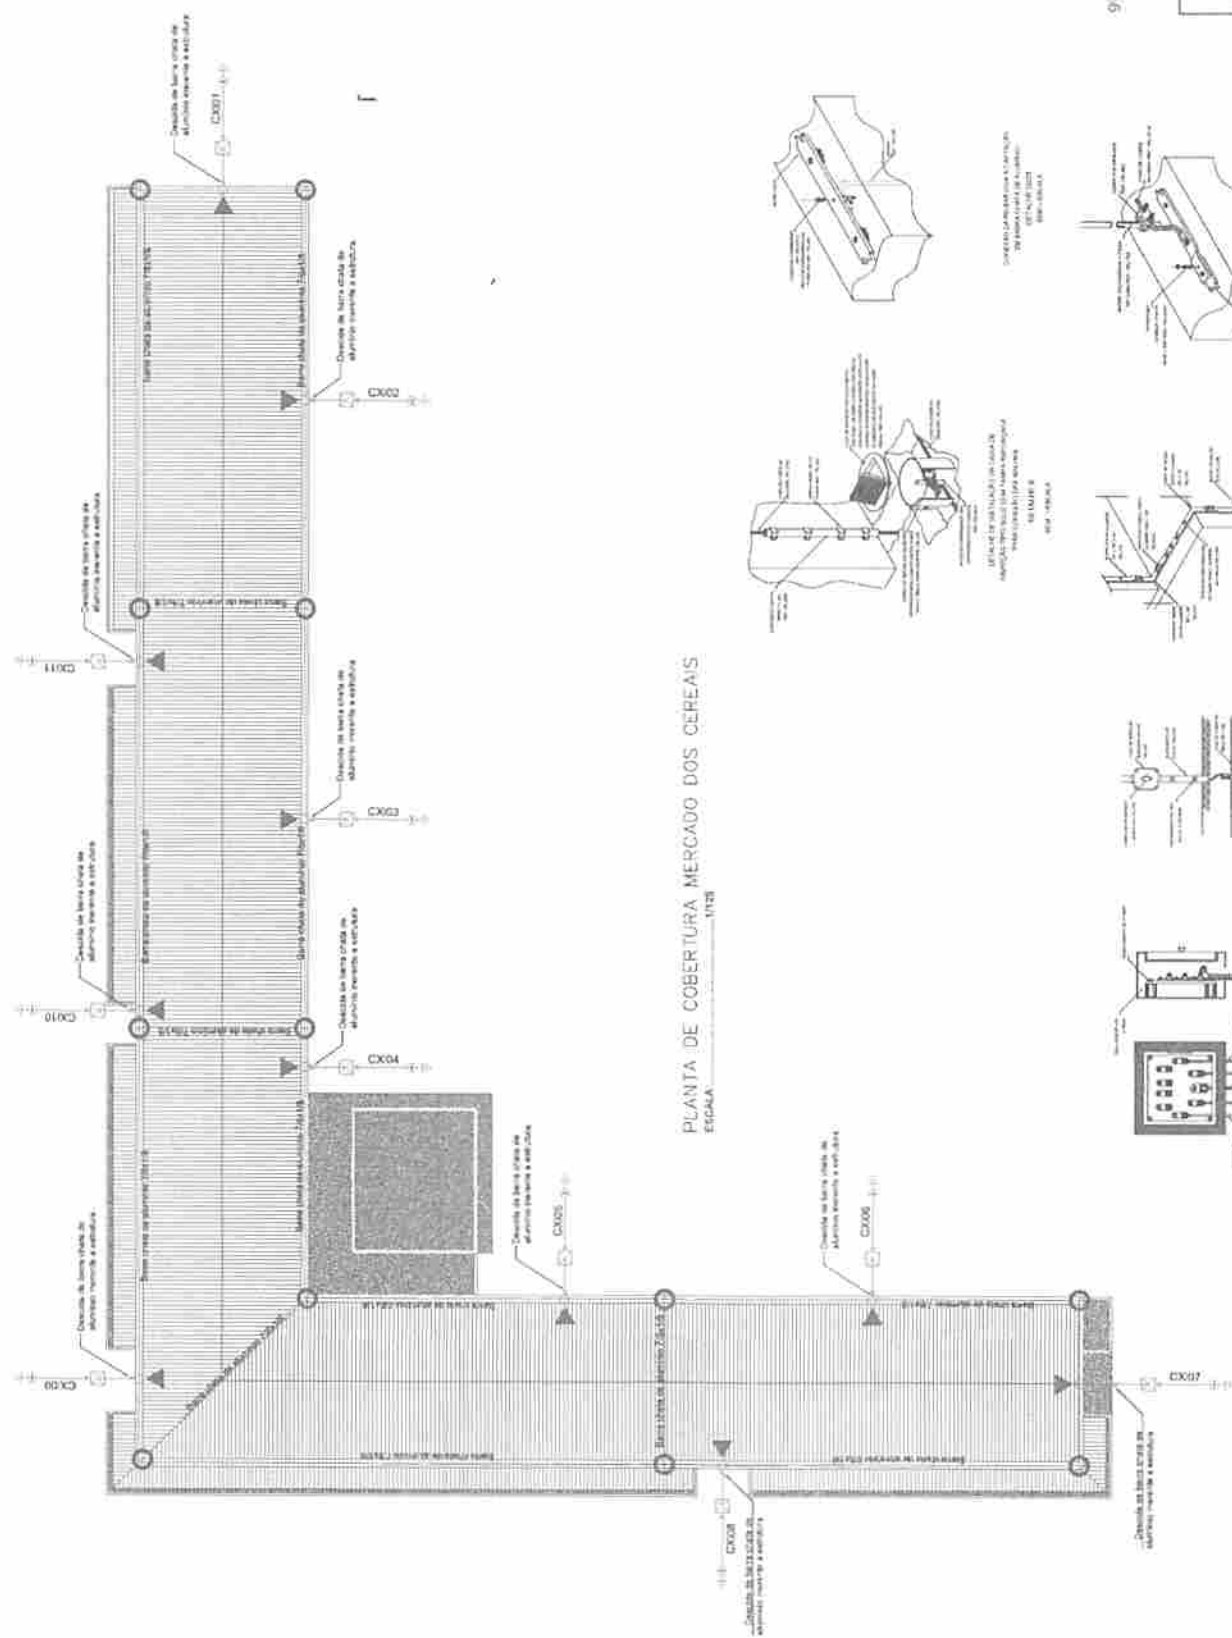

PEDREIRAS/MA
 Proc. 2201001/2024
 FLS. 1371
 Rub. l

01/01







PROJETO DE SISTEMA DE PROTEÇÃO CONTRA DESCARGAS ATMOSFÉRICAS PLANTA DE COBERTURA E DETALHAMENTO

PREFATURA DE PEDREIRAS
 SECRETARIA DE OBRAS E SERVIÇOS URBANOS
 DEPARTAMENTO DE OBRAS

PROJETO DE SISTEMA DE PROTEÇÃO CONTRA DESCARGAS ATMOSFÉRICAS PLANTA DE COBERTURA E DETALHAMENTO

PROJ. CIVIL

PLANTA DE COBERTURA MERCADO DO PEIXE
ESCALA 1/100

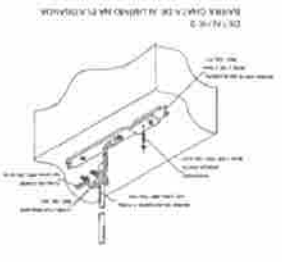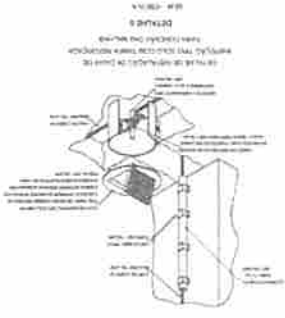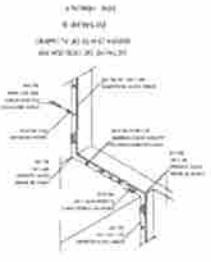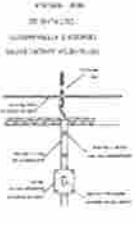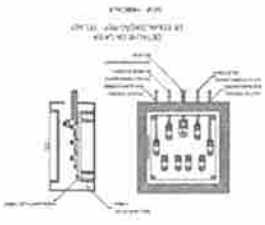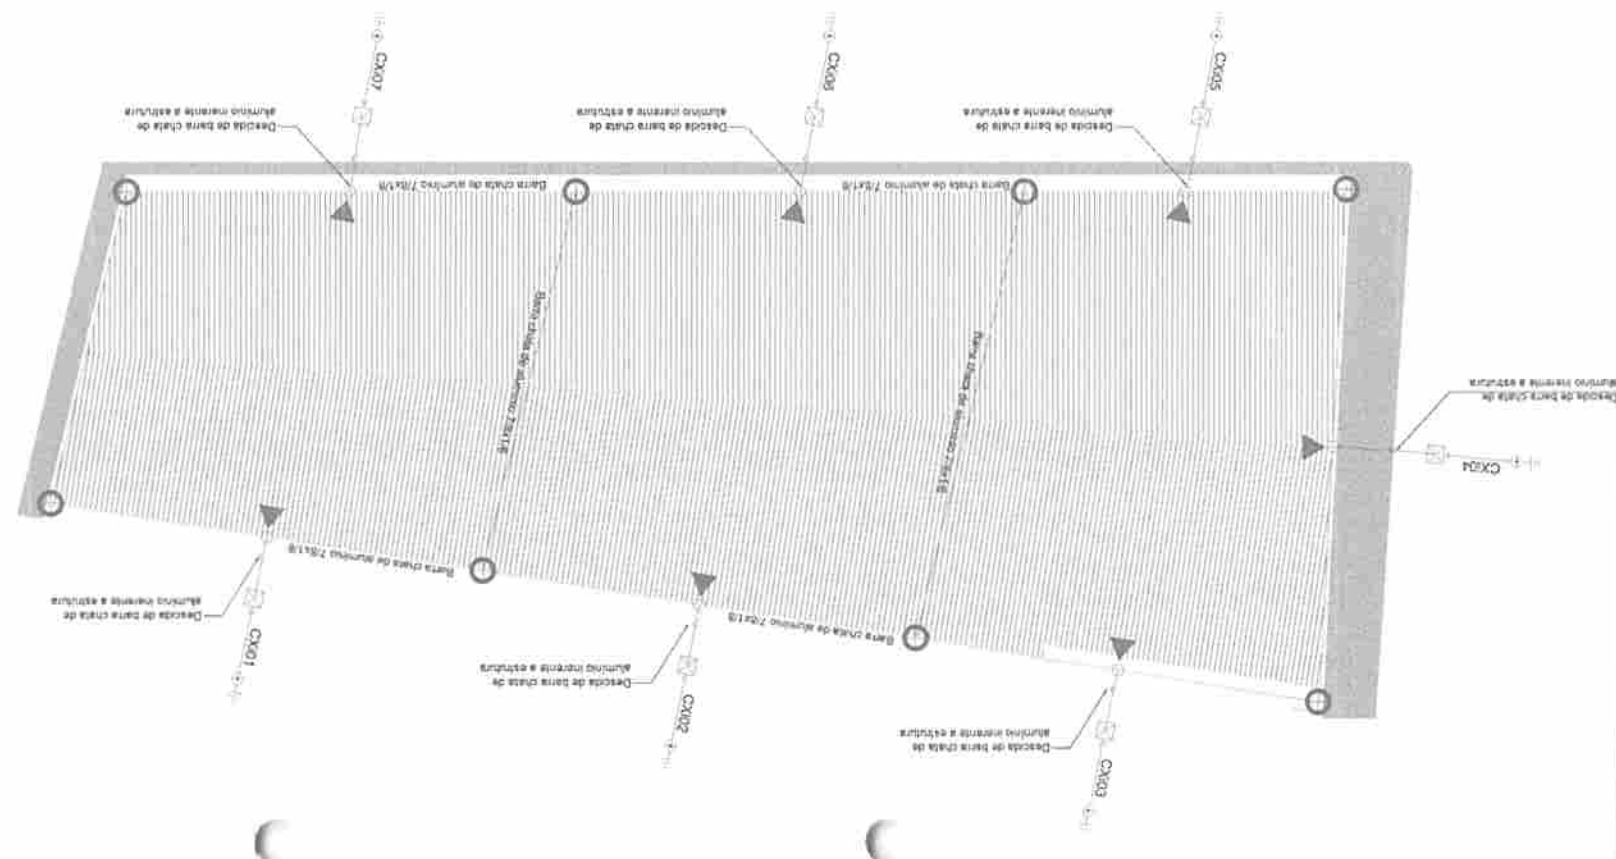

PROJETO DE SISTEMA DE PESQUEIRAS
DETAHAMENTO
DESCRIÇÃO ATMOSFERICA
PLANTA DE COBERTURA E




RETO ORNA DE SERVIÇO MUNICIPAL DE PESQUEIRAS - MA
 ENDEREÇO RUA ESTRELA
 INSCRIÇÃO Nº 003
 Nº 00000000000000000000
 Nº 00000000000000000000
PROJETO DE PESQUEIRAS
 Nº 00000000000000000000
 Nº 00000000000000000000
 Nº 00000000000000000000

01/01

PEDREIRAS/MA
 PROJ. 00010012024
 FLS. 032
 Rub.

OBSERVAÇÕES
 O presente projeto está em conformidade com as normas técnicas vigentes em vigor.
 O autor não se responsabiliza por eventuais erros ou omissões decorrentes de informações incorretas ou insuficientes fornecidas pelo cliente.
 O projeto não se responsabiliza por danos ou prejuízos decorrentes de uso indevido das informações aqui contidas.
 Este projeto é propriedade intelectual do autor e não pode ser reproduzido sem a sua expressa e exclusiva autorização por escrito.

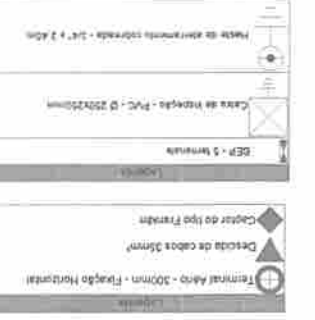

Classe	Descrição	Quantidade	Valor Unitário	Valor Total
...

CLASSIFICAÇÃO ORÇAMENTÁRIA - Nº 01/2024 (PÁGINA 01)

CARGA DE TRABALHO - Nº 11/2024 (PÁGINA 01)

MÉDIAS ANUAIS DE ACUMULADO DE FOLGAS (FAMF)

CONTROLE DE MATERIAIS DE ACUMULADO DE FOLGAS (FAMF)

Nome do Funcionário: ...
 Nº de Matrícula: ...
 Data de Nascimento: ...
 Data de Admissão: ...

PEDREIRAS/MA
 Proc. 2301001/2024
 FLS. 1373
 Rub. u

grubr

PROJETO DE SISTEMA DE COMBATE A INCÊNDIO E PÂNICO

PLANTA BAIXA E LEGENDAS

PROJETO Nº: 01/04

INDICADA: AT

SECRETARIA: MA

DATA: 07/03/2024

PROJETO DE SISTEMA DE COMBATE A INCÊNDIO E PÂNICO

SECRETARIA DE SEGURANÇA PÚBLICA

DEPARTAMENTO DE PREVENÇÃO DE INCÊNDIOS

PROJETO Nº: 01/04

INDICADA: AT

SECRETARIA: MA

DATA: 07/03/2024

Notas Técnicas - Externas

1. Este projeto foi elaborado com base nos dados fornecidos pelo cliente e não se responsabiliza por eventuais erros ou omissões.

2. O projeto não se responsabiliza por danos materiais ou morais decorrentes da utilização ou não utilização das informações aqui contidas.

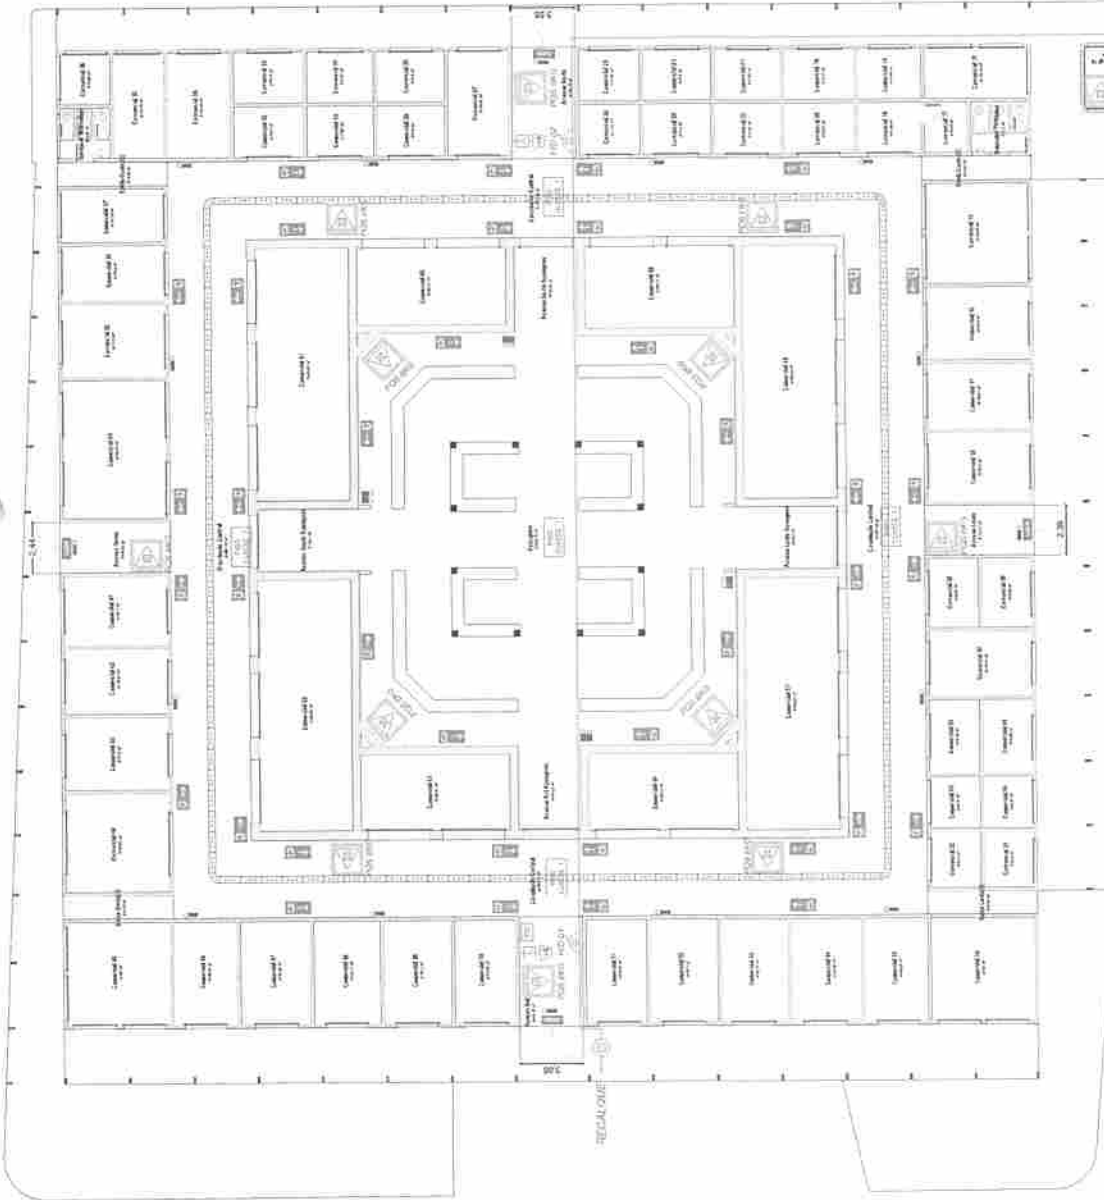


PLANTA BAIXA - MERCADO DA CARNE

ESCALA 1:125

Descrição	Quantidade	Valor Unitário	Valor Total	Observações
...
CLASSIFICAÇÃO DE SERVIÇOS - NÍVEL 02/01 - COBERTURA				
...
TABELA DE MEDIÇÃO - NÍVEL 02/01 - COBERTURA				
...
RENDIMENTO DE SERVIÇOS - NÍVEL 02/01 - COBERTURA				
...

PEDREIRAS/MA
 Proc. 2201001/202 4
 FLS. 1374
 Rub. 2

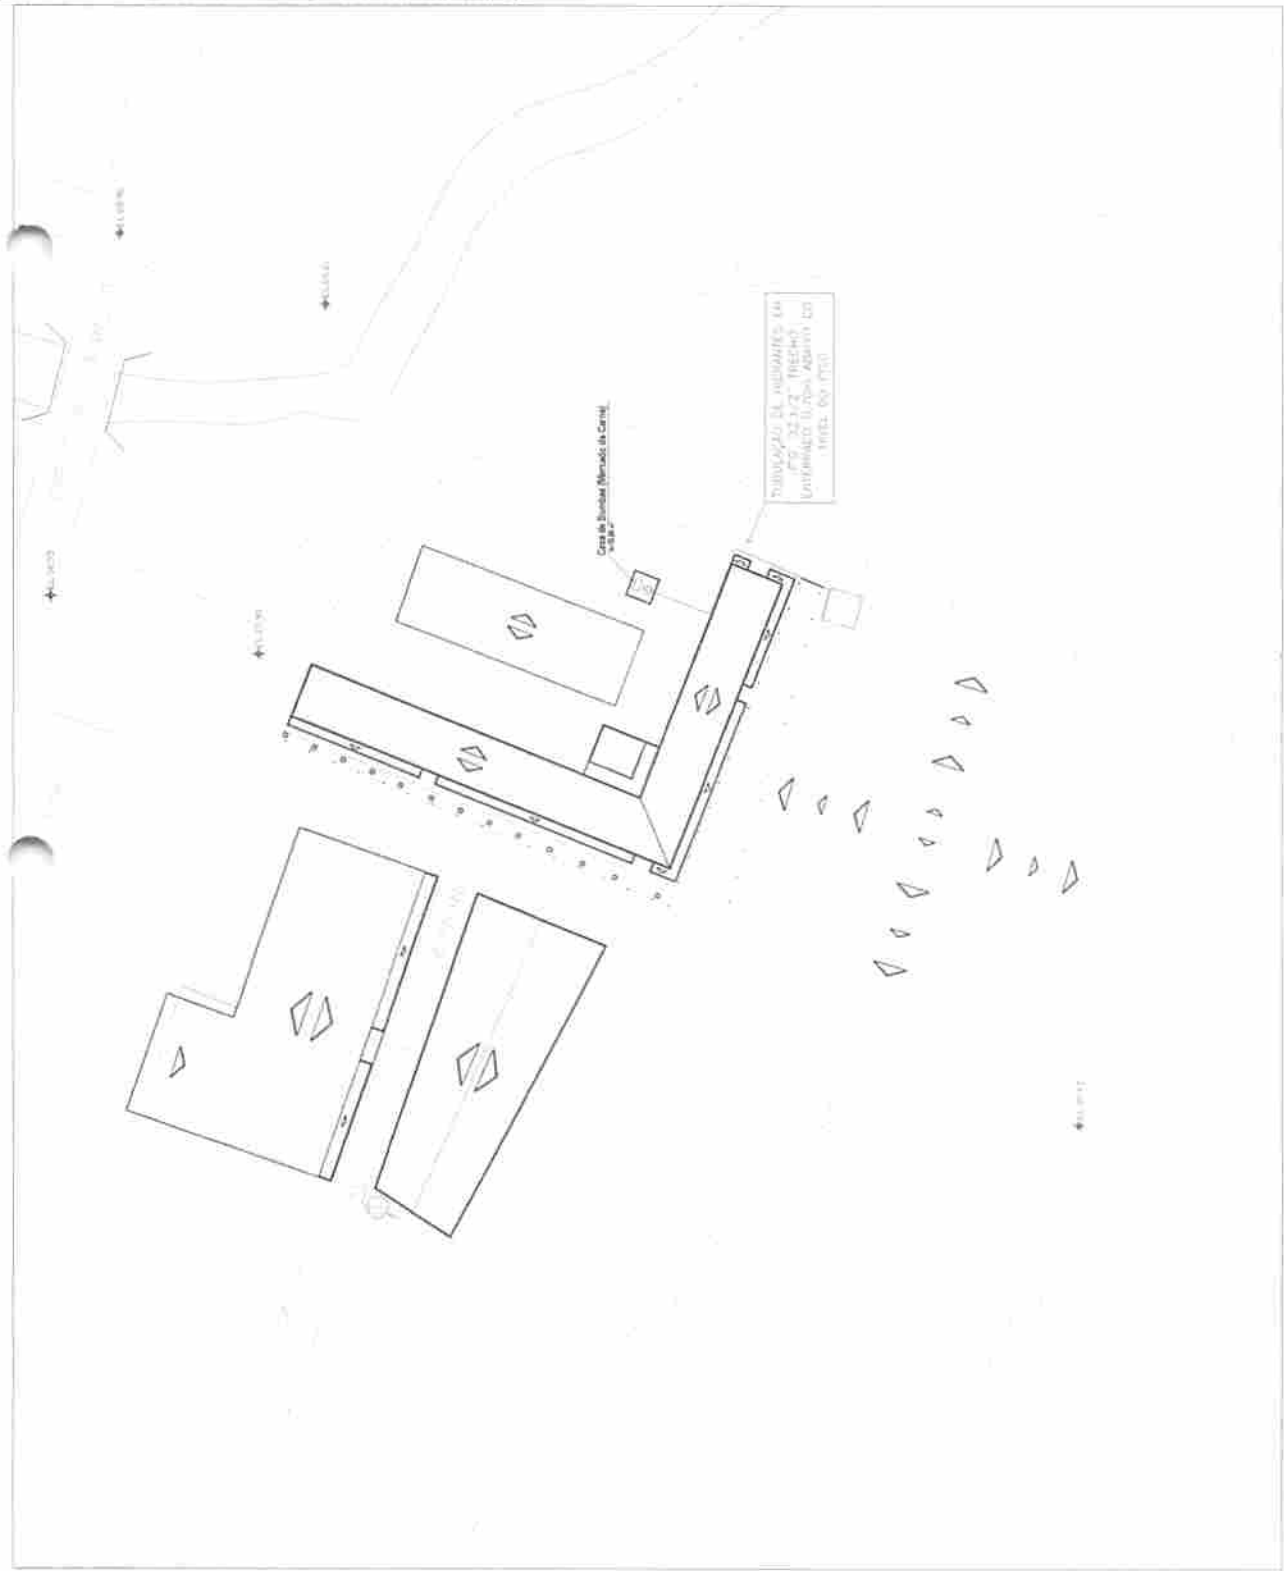

PLANTA DE COBERTURA E SITUAÇÃO
 SEM ESCALA

PROJETO DE SISTEMA DE COMBATE A INCÊNDIO - EPANÇO

PLANTA DE COBERTURA E SITUAÇÃO

02/04

INDICADA AT


PEDREIRAS - MA

DEZEMBRO 2011

PRESIDENTE DA PEDREIRAS
 REGINA SOARES COMISSÃO TÉCNICA DE PEDREIRAS - MA
 MERCADO CENTRAL
 RUA DO VERDEDO CENTRO - PEDREIRAS, MA

NOTA TÉCNICA:

- 1 - As tubulações de sucção e recalque de hidrante serão providas em verticais e trechos horizontais sem trechos inclinados.
- 2 - No momento de passagem (passagem) a torção deverá ser de tipo flexível com a mangueira demarcação (HPC/CRIO).
- 3 - As caixas de hidrantes deverão estar equipadas com 02 mangueiras de vedação (Tipo B) e diâmetro de Ø25mm, com 15 metros de comprimento cada, equiptas do tipo jato regulável de Ø60mm de diâmetro e Ø20mm de altura e uma chave de mangueira.
- 4 - O sistema passará por uma inspeção técnica com acionamento através de gravidade.
- 5 - O conjunto motor bomba-mangueira e Ø125mm x 127 x 125mm, com altura máxima de 20,50m e vazão mínima de 20,50m³.
- 6 - A vazão mínima no hidrante será disponível de 0,70m abaixo do nível do piso e pressão de 1,50kg/cm² e pressão de 20m.
- 7 - De acordo com tabela 3 da NT 22/2021, a edificação se enquadrará com reserva técnica de incêndio mínima de 12m³, porém será necessário RTI com volume total de 15m³.

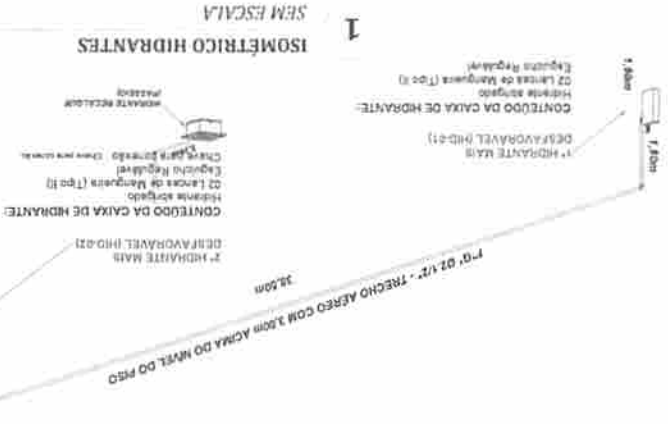

1 ISOMÉTRICO HIDRANTES
SEM ESCALA

1- HIDRANTE MAIS DEFAVORÁVEL (HID-1)
2- HIDRANTE MAIS DEFAVORÁVEL (HID-2)


CONTÉUDO DA CAIXA DE HIDRANTE:
01 - Lanche de Mangueira (Tipo I)
02 - Lanche de Mangueira (Tipo II)
03 - Lanche Regular
04 - Chave para Bomba
05 - Mangueira com uma ponta lateral

CONTÉUDO DA CAIXA DE HIDRANTE:
01 - Hidrante Recalque
02 - Lanche de Mangueira (Tipo I)
03 - Lanche Regular
04 - Chave para Bomba
05 - Mangueira com uma ponta lateral

3


SEM ESCALA

DETALHE DE MONTAGEM DE BOMBA DE INCÊNDIO

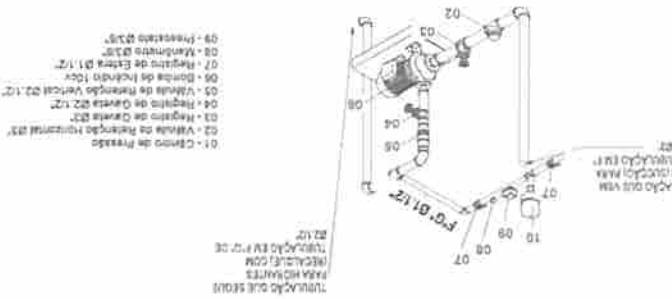


- 01 - Corpo de Pressão
- 02 - Vedação de Borracha Ø2\"/>
- 03 - Registo de Ovaria Ø2\"/>
- 04 - Registo de Ovaria Ø2 1/2\"/>
- 05 - Vedação de Borracha Ø2 1/2\"/>
- 06 - Borracha de Incêndio 100x
- 07 - Registo de Extrema Ø 1 1/2\"/>
- 08 - Manômetro Ø2 1/2\"/>
- 09 - Pressostato Ø2 1/2\"/>

2 RESERVA TÉCNICA DE INCÊNDIO
SEM ESCALA

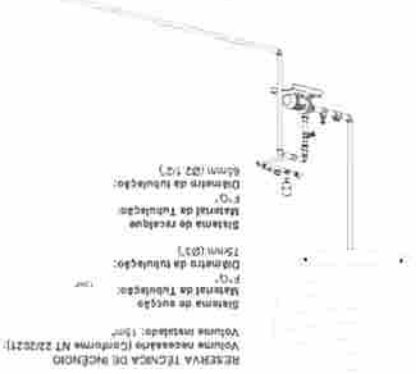

SEM ESCALA
DETALHE: INSTALAÇÃO DE HIDRANTE COM ABRIGO APARENTE

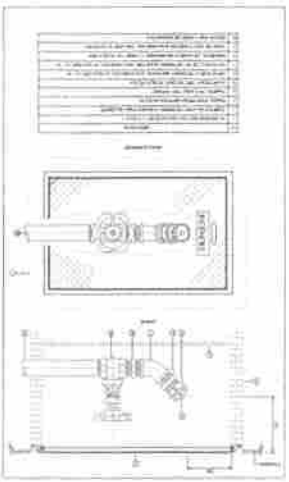

SEM ESCALA
DETALHE: INSTALAÇÃO DE HIDRANTE DE RECALQUE (PASSIVO)

Projeto de Sistema de Combate a Incêndio e Pânico

ISOMÉTRICO E DETALHES

REVISÃO: A1

03/04

Projeto de Sistema de Combate a Incêndio e Pânico

REVISÃO: A1

03/04

Projeto de Sistema de Combate a Incêndio e Pânico

REVISÃO: A1

03/04

PEDREIRASIMA

Proc. 2201001/2024

FLS. 1375

Rub. J

gndx

gndx

Ícone	Descrição	Norma	Observações
	SINALIZAÇÃO DE SAÍDA	ABNT NBR 13431	
	SINALIZAÇÃO DE SAÍDA	ABNT NBR 13431	
	SINALIZAÇÃO DE SAÍDA	ABNT NBR 13431	
	SINALIZAÇÃO DE SAÍDA	ABNT NBR 13431	
	SINALIZAÇÃO DE SAÍDA	ABNT NBR 13431	
	SINALIZAÇÃO DE SAÍDA	ABNT NBR 13431	

Ícone	Descrição	Norma	Observações
	SINALIZAÇÃO DE SAÍDA	ABNT NBR 13431	
	SINALIZAÇÃO DE SAÍDA	ABNT NBR 13431	
	SINALIZAÇÃO DE SAÍDA	ABNT NBR 13431	
	SINALIZAÇÃO DE SAÍDA	ABNT NBR 13431	
	SINALIZAÇÃO DE SAÍDA	ABNT NBR 13431	
	SINALIZAÇÃO DE SAÍDA	ABNT NBR 13431	

SINALIZAÇÃO DE EMERGENÇA





NOTAS DA SINALIZAÇÃO DE EMERGENÇA

- altura da sinalização de combate a incêndio e sinalização complementar = 1,80 m.

- altura da sinalização de orientação e salvamento, quando a placa for fixada sobre uma superfície plana (parede, friso, etc.) = 1,80 m.

- altura da sinalização de orientação e salvamento, quando a placa está na forma pendente, alinhada ou fixada pela sua borda lateral (risco de acidentes em alturas inferiores pelo fato das mesmas estarem perpendiculares conforme item 8.13 TC da ABNT NBR 13431).

- altura da sinalização de orientação e salvamento, quando a placa for fixada sobre a base da mesma a 10 cm acima da vertical da porta.

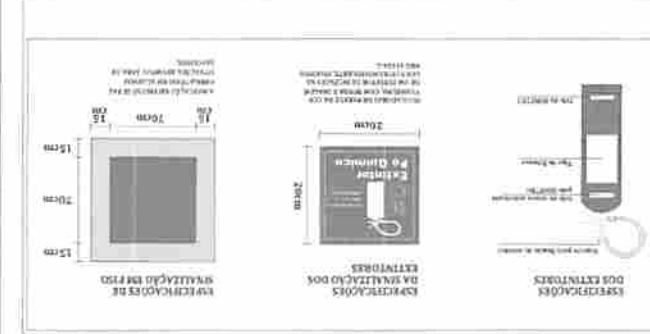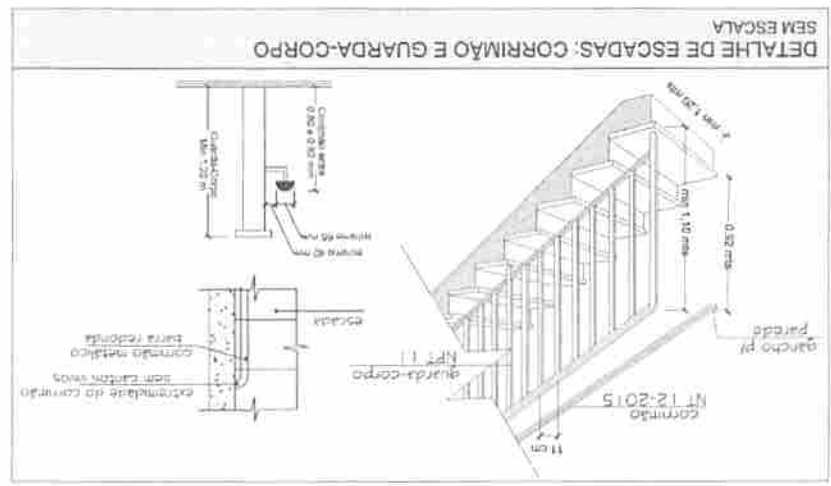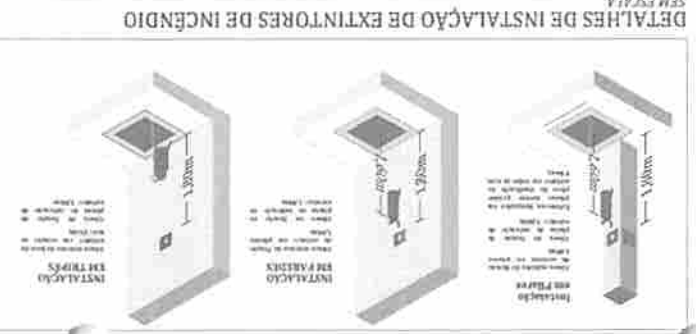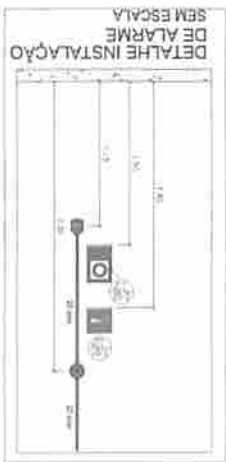

Projeto de Sistema de Combate a Incêndio e Pânico

PLANTA DE COBERTURA E SITUAÇÃO

PROJETO DE SISTEMA DE COMBATE A INCÊNDIO E PÂNICO

04/04

Pedreiras/MA

PROJETO DE SISTEMA DE COMBATE A INCÊNDIO E PÂNICO

PLANTA DE COBERTURA E SITUAÇÃO

PROJETO DE SISTEMA DE COMBATE A INCÊNDIO E PÂNICO


04/04

PEDREIRAS/MA


Proc. 2010012024

FLS. 1336

Rub.

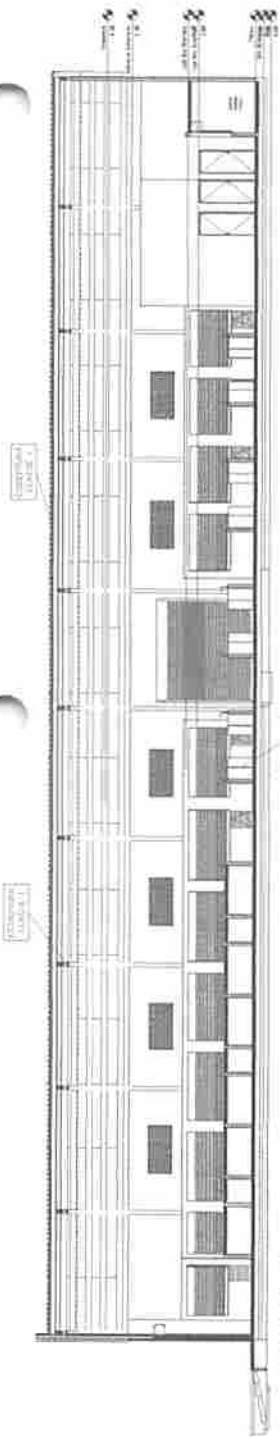

CORTE A-A'
- ESCALA 1:100

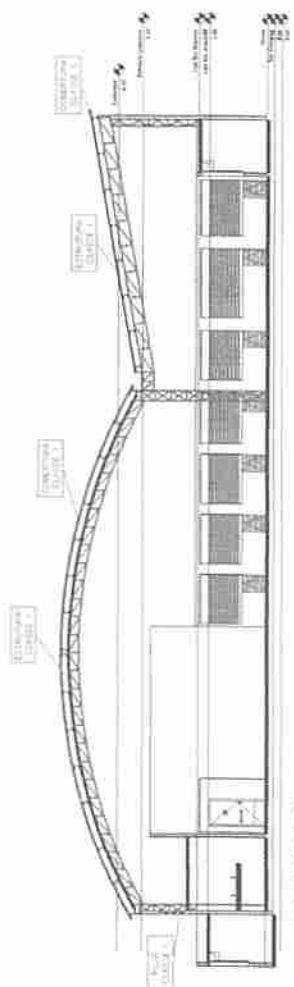

CORTE B-B'
- ESCALA 1:100

QUERIDO DE PÂNCO DA MURADA DE VIGILÂNCIA
 O presente projeto tem como objetivo a construção de um prédio para a guarda de segurança de uma área de 1000m², localizada no bairro de Pedreiras, no município de Pedreiras, MA. O projeto foi desenvolvido em conformidade com as normas técnicas vigentes e atende às necessidades do cliente.

NOTAS TÉCNICAS - FUNDAMENTOS
 1. O projeto fundamentos foi elaborado de acordo com as normas técnicas vigentes.
 2. O projeto fundamentos foi elaborado de acordo com as normas técnicas vigentes.
 3. O projeto fundamentos foi elaborado de acordo com as normas técnicas vigentes.

Qualidade de Materiais
 Todos os materiais utilizados no projeto foram selecionados com base em critérios de qualidade e durabilidade, visando garantir a segurança e a estabilidade da obra.

Item	Descrição	Quantidade	Valor Unitário (R\$)	Valor Total (R\$)
1
2
CONTINENTE DE MATERIAIS DE CONSTRUÇÃO (MCM)
 Este documento contém o levantamento de materiais necessários para a execução das obras, com base no projeto arquitetônico e nas especificações técnicas.

PEDREIRAS/MA
 Prog. 220100/2024
 FLS. 1378
 Rub. 2

gndb
 Rua do Mercado, 100 - Pedreiras - MA
 Fone: (98) 3333-1111
 E-mail: gndb@pedreiras.ma.gov.br

PROJETO DE SISTEMA DE COMBATE A INCÊNDIO E PÂNCO
CORTES, DETALHES E INSTALAÇÕES

02/04

INDICADA A1

RECIBIDA RECIBIDA - MA

DEPARTAMENTO DE LICENCIAMENTO E REGISTRO DE OBRAS

SECRETARIA MUNICIPAL DE PLANEJAMENTO E ADMINISTRAÇÃO PÚBLICA


SECRETARIA MUNICIPAL DE PLANEJAMENTO E ADMINISTRAÇÃO PÚBLICA

SECRETARIA MUNICIPAL DE PLANEJAMENTO E ADMINISTRAÇÃO PÚBLICA

NOTAS TÉCNICAS:

- 1- As tubulações de sucção e descarga do sistema de bombeamento deverão ser galvanizadas com diâmetro de 63,50cm e 102,07, 203mm, respectivamente. Para trechos acima de 50m deverão ser providos em trechos e trechos subdivididos sendo providos com flange anti-corrosivos.
- 2- As tubulações de pressão (cabideis) e linha de escape de gás devem ser de tipo forjado com a proteção galvanizada (Zn-50).
- 3- As partes de aço das bombas deverão estar equipadas com 02 mangueiras de escape de gás para proteção do sistema de descarga e uma chave de emergência.
- 4- O sistema possui 4 conjuntos inibidores de corrosão com acionamento através de pressão.
- 5- O conjunto motor bomba sugatelo 4 BPH-22 R/F 2 1/2 10CV, com altura manométrica de 45m e vazão máxima de 30,3m³/h.
- 6- A vazão mínima de bombeamento será determinada de acordo com a tabela de 150,2m e pressão de 20mca.
- 7- De acordo com tabela 3 da IT-22/2002, a soldagem de aneladas com trechos de 1,50m de comprimento de 120º, para esta instalação RTI com volume total de 1407.

P.O. 01.12 - TUBO AEREO COM 3,17m ALGUA DO NÍVEL DO PISO 34,30m

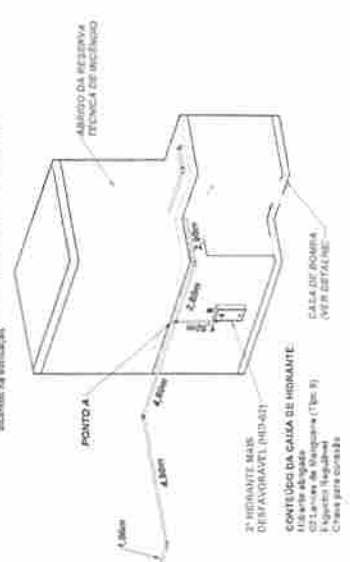

NOTA TÉCNICA: Condições estabelecidas por Norma Técnica. Caso os bombeiros não tenham o tempo de reação de 30 segundos de subida que seja necessário para o funcionamento das bombas, as tubulações de sucção e descarga deverão ser providas com flange anti-corrosivos.

NOTA TÉCNICA: A critério da equipe de projeto será avaliada com parâmetros de segurança e integridade da edificação em caso de acidentes ou emergências.




1 ISOMÉTRICO HIDRANTES SEM ESCALA


2 RESERVA TÉCNICA DE INCÊNDIO SEM ESCALA



3 DETALHE DE MONTAGEM DE BOMBA DE INCÊNDIO SEM ESCALA

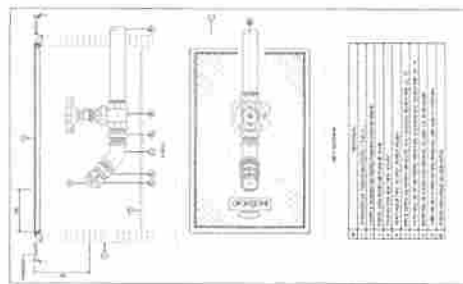

DETALHE DE INSTALAÇÃO DE HIDRANTE DE RECALQUE (PASSEIO) SEM ESCALA

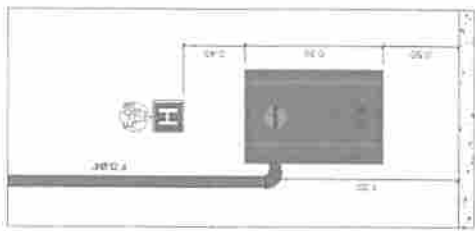

DETALHE: INSTALAÇÃO DE HIDRANTE COM ABRIGO APARENTE SEM ESCALA

PEDREIRAS/MA
Proc. 220100/202 4
FLS. 1379
Rub. 2

gomb - Engenharia, Arquitetura e Urbanismo
gomb - Engenharia, Arquitetura e Urbanismo

<p>PEDREIRAS MUNICÍPIO</p>	<p>PROJETO DE SISTEMA DE COMBATE A INCÊNDIO E PÂNICO</p>	<p>03/04</p>
	<p>ISOMÉTRICO</p>	<p>INDICAÇÃO AT</p>
<p>PLANEJAMENTO DE INCÊNDIO</p>		
<p>REITORIA DO MUNICÍPIO MUNICIPAL DE PEDREIRAS - MA</p>		
<p>DEPARTAMENTO DE PLANEJAMENTO DE INCÊNDIO</p>		
<p>RUA DO MERCADO CENTRAL, PEDREIRAS - MA</p>		
<p>22 de fevereiro de 2023</p>		


SINALIZAÇÃO DE EMERGÊNCIA

CODIGO	IMAGEM	SIGNIFICADO	TAMANHO E COR	APLICAÇÃO
S1		SINAL DE ORIENTAÇÃO	TAMANHO: 20x20 CM COR: VERDE MATERIAL: ALUMÍNIO	INDICAÇÃO DE SAÍDA DE EMERGÊNCIA EM CASO DE INCÊNDIO
S2		SINAL DE ORIENTAÇÃO	TAMANHO: 20x20 CM COR: VERDE MATERIAL: ALUMÍNIO	INDICAÇÃO DE SAÍDA DE EMERGÊNCIA
S3		SINAL DE ORIENTAÇÃO	TAMANHO: 20x20 CM COR: VERDE MATERIAL: ALUMÍNIO	INDICAÇÃO DE SAÍDA DE EMERGÊNCIA EM CASO DE INCÊNDIO
S4		SINAL DE ORIENTAÇÃO	TAMANHO: 20x20 CM COR: VERDE MATERIAL: ALUMÍNIO	INDICAÇÃO DE SAÍDA DE EMERGÊNCIA EM CASO DE INCÊNDIO
S12		SINAL DE ORIENTAÇÃO	TAMANHO: 20x20 CM COR: VERDE MATERIAL: ALUMÍNIO	INDICAÇÃO DE SAÍDA DE EMERGÊNCIA


CODIGO	IMAGEM	SIGNIFICADO	TAMANHO E COR	APLICAÇÃO
E1		SINAL DE ALARME	TAMANHO: 20x20 CM COR: VERMELHO MATERIAL: ALUMÍNIO	INDICAÇÃO DE ALARME DE INCÊNDIO
E2		SINAL DE SAÍDA DE EMERGÊNCIA	TAMANHO: 20x20 CM COR: VERDE MATERIAL: ALUMÍNIO	INDICAÇÃO DE SAÍDA DE EMERGÊNCIA
E3		SINAL DE INCÊNDIO	TAMANHO: 20x20 CM COR: VERMELHO MATERIAL: ALUMÍNIO	INDICAÇÃO DE INCÊNDIO
E5		SINAL DE INCÊNDIO	TAMANHO: 20x20 CM COR: VERMELHO MATERIAL: ALUMÍNIO	INDICAÇÃO DE INCÊNDIO
E6		SINAL DE INCÊNDIO	TAMANHO: 20x20 CM COR: VERMELHO MATERIAL: ALUMÍNIO	INDICAÇÃO DE INCÊNDIO

NOTAS DA SINALIZAÇÃO DE EMERGÊNCIA:


- ALTURA DA SINALIZAÇÃO DE COMBATE A INCÊNDIO E SINALIZAÇÃO COMPLEMENTAR = 1,50 M.
- ALTURA DA SINALIZAÇÃO DE ORIENTAÇÃO E SALVAMENTO, QUANDO A PLACA FOR FIXADA SOBRE UMA SUPERFÍCIE PLANA (PAREDE, PILAR, ETC.) = 1,80 M.
- ALTURA DA SINALIZAÇÃO DE ORIENTAÇÃO E SALVAMENTO, QUANDO A PLACA ESTÁ NA FORMA PENDENTE, ATRAVESADA OU FIXADA PELA SUA BORDA LATERAL (RISCO DE ACIDENTES EM ALTURAS INFERIORES PELO FATO DAS MESMAS ESTAREM PERPENDICULARES CONFORME ITEM 6.3.3 "C" DA IT-15) H=2,20 M.
- ALTURA DA SINALIZAÇÃO DE ORIENTAÇÃO E SALVAMENTO. H=0,10M + VERGA = QUANDO A PLACA ESTÁ SOBRE A PORTA DE SAÍDA DE EMERGÊNCIA: INSTALAR A BASE DA MESMA A 10 CM ACIMA DA VERGA DA PORTA.

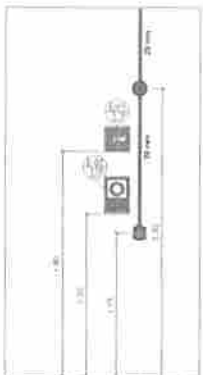

DETALHE INSTALAÇÃO DE ALARME SEM ESCALA

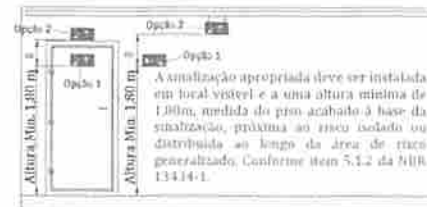


DETALHE SINALIZAÇÃO DE SAÍDA DE EMERGÊNCIA SEM ESCALA

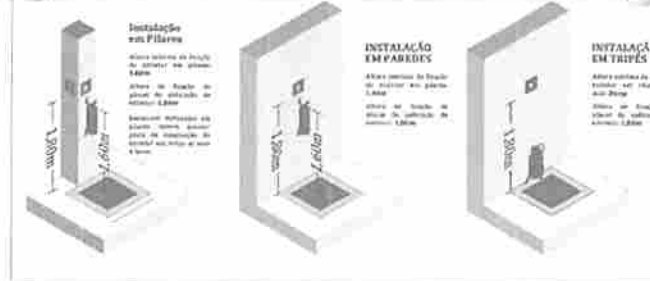

DETALHES DE INSTALAÇÃO DE EXTINTORES DE INCÊNDIO SEM ESCALA



DETALHE ILUMINAÇÃO DE EMERGÊNCIA SEM ESCALA

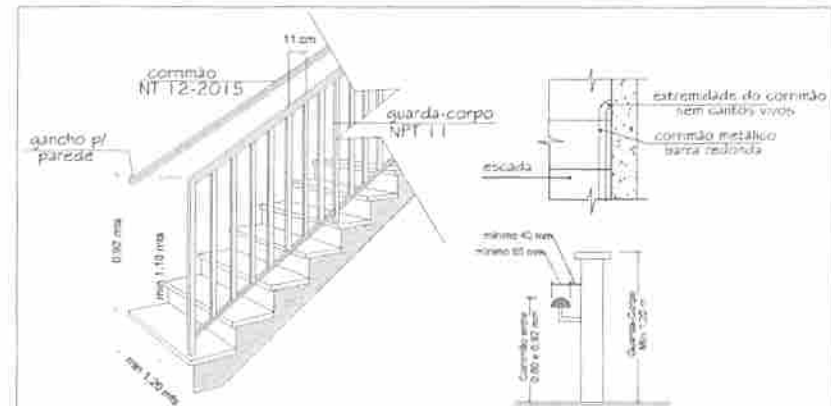

DETALHE DE ESCADAS: CORRIMÃO E GUARDA-CORPO SEM ESCALA

PROJ. 2201001/2024
FLS. 1380
Rub. J.

PROJETO DE SISTEMA DE COMBATE A INCÊNDIO E PÂNICO

04/04


DETALHAMENTOS

INICIADA A1

PROJETO DE SISTEMAS DE COMBATE A INCÊNDIO E PÂNICO

PROJETO DE SISTEMAS DE COMBATE A INCÊNDIO E PÂNICO

RUA DO MERCADO CENTRO - PEDREIRAS - MA

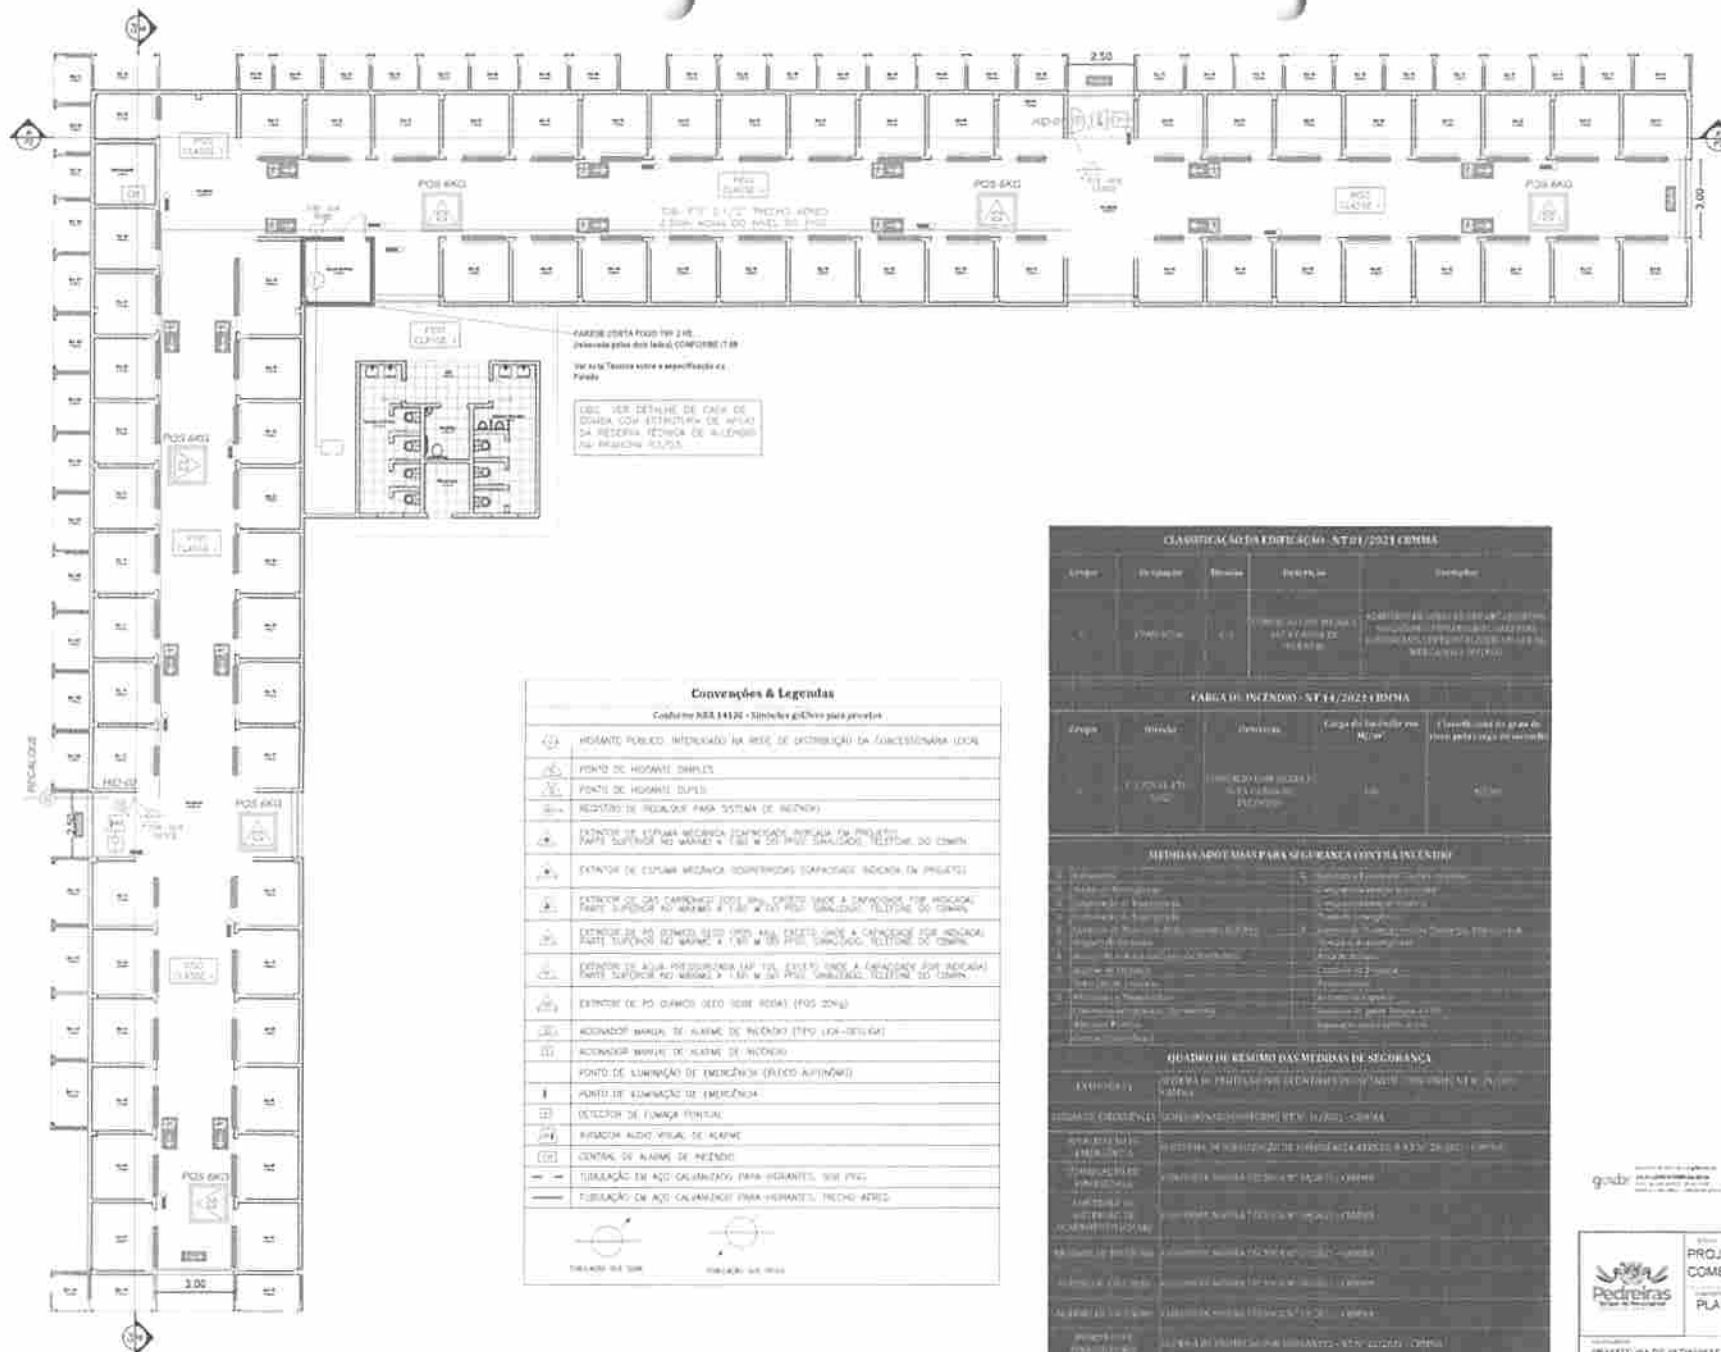

PLANTA BAIXA - MERCADO DOS CEREAIS
ESCALA 1:100

CARGA ÚTIL MÁX. 2 kN/m²
Indicada para todo o edifício, COM EXCETO 1.00

Ver a/cr Técnico sobre a especificação de Pavimento

LEG. VER DETALHE DE CAIXA DE CHAMADA COM ESTRUTURA DE APOIO DA REDEIRA TÉCNICA DE AQUELIDA NA PLANTA DO 1.º ANDAR

Convenções & Legendas	
Código NBR 14132 - Símbolos gráficos para projetos	
	MODULO FONTO INTERFONIA NA REDE DE DISTRIBUICAO DA CONCESSIONARIA LOCAL
	PONTO DE MODULO DUPLEX
	PONTO DE MODULO DUPLEX
	REGISTRO DE RELOGIOS PARA SISTEMA DE INCENDIO
	EXTINTOR DE ESPUMA MECANICA (CAPACIDADE NOMINAL EM PROJETO) PARTE SUPERIOR NO MÓDULO A (1.00 x 0.50 PROJ. SINALIZACAO, TUBULAO DO COMUM)
	EXTINTOR DE ESPUMA MECANICA (CAPACIDADE NOMINAL EM PROJETO) PARTE INFERIOR NO MÓDULO B (1.00 x 0.50 PROJ. SINALIZACAO, TUBULAO DO COMUM)
	EXTINTOR DE GAS CARBONICO (100g) PARA PROTECCAO CONTRA A DANIFICACAO DOS PRODUTOS (PARTE SUPERIOR NO MÓDULO A (1.00 x 0.50 PROJ. SINALIZACAO, TUBULAO DO COMUM))
	EXTINTOR DE GAS CARBONICO (100g) PARA PROTECCAO CONTRA A DANIFICACAO DOS PRODUTOS (PARTE INFERIOR NO MÓDULO B (1.00 x 0.50 PROJ. SINALIZACAO, TUBULAO DO COMUM))
	EXTINTOR DE AGUA PRESSURIZADA (AP 100g) COM A CARREGADOR PARA RECARREGAR (PARTE SUPERIOR NO MÓDULO A (1.00 x 0.50 PROJ. SINALIZACAO, TUBULAO DO COMUM))
	EXTINTOR DE AGUA PRESSURIZADA (AP 100g) COM A CARREGADOR PARA RECARREGAR (PARTE INFERIOR NO MÓDULO B (1.00 x 0.50 PROJ. SINALIZACAO, TUBULAO DO COMUM))
	EXTINTOR DE PO QUIMICO (100g) SEM RECARREGAR (PARTE SUPERIOR)
	ACIONADOR MANUAIS DE ALARME DE INCENDIO (TIPO LIGA-DESLIGA)
	ACIONADOR MANUAIS DE ALARME DE INCENDIO
	PONTO DE LUMINACAO DE EMERGENCIA (TIPO ALIMENTADO)
	PONTO DE LUMINACAO DE EMERGENCIA
	DETECTOR DE FUMACA OPTICO
	INDICADOR AUDIO VISUAL DE ALARME
	CENTRAL DE ALARME DE INCENDIO
	TUBULACAO DE AGUA CALORIMETRADA PARA SINALIZACAO (VER T/02)
	TUBULACAO DE AGUA CALORIMETRADA PARA SINALIZACAO (VER T/02)

CLASSIFICACAO DA EDIFICACAO - NBR 14132/2021 CBMA				
Grupo	Subgrupo	Tênica	Detalhes	Observações
1	1.1	1.1.1	1.1.1.1	1.1.1.1.1

CARGA DE INCENDIO - NBR 14132/2021 CBMA				
Grupo	Tênica	Detalhes	Carga útil máxima em kg/m²	Classificacao da carga de fogo para o grupo de risco
1	1.1	1.1.1	1.1.1.1	1.1.1.1.1

MEDIDAS ADOTADAS PARA SEGURANCA CONTRA INCENDIO				
Medida	Descrição	Localização	Quantidade	Observações
1	1.1	1.1.1	1.1.1.1	1.1.1.1.1

QUADRO DE RESUMO DAS MEDIDAS DE SEGURANCA	
EXIGENCIA	DESCRIÇÃO DA MEDIDA DE SEGURANCA ADOTADA
1	1.1
2	2.1
3	3.1
50	50.1

Notas Técnicas - Edifícios
1. O projeto foi elaborado de acordo com a NBR 14132/2021 CBMA.

Notas Técnicas - Instalações Elétricas
1. O projeto foi elaborado de acordo com a NBR 14132/2021 CBMA.

Notas Técnicas - Alarme de Incêndio
1. O projeto foi elaborado de acordo com a NBR 14132/2021 CBMA.

Notas Técnicas - Instalações Elétricas
1. O projeto foi elaborado de acordo com a NBR 14132/2021 CBMA.

Quantificação de Edifícios			
Nº de Edifícios	Grupo	Área Construída	Quantidade
1	1.1	1.1.1	1.1.1.1

Quantidade de Áreas			
Área Construída	Área Útil	Área Coberta	Área Total
1.1.1	1.1.1.1	1.1.1.2	1.1.1.3

Projeto 020100/2024
F.L.S.
RUB
1381

Projeto de Sistema de Combate a Incêndio e Pânico

PLANTA BAIXA E LEGENDAS

01/04

INDICADA A1


PREFETURA DE PEDREIRAS

REFORMA DO MERCADO MUNICIPAL DE PEDREIRAS - MA (MERCADO DOS CEREAIS)

DEZEMBRO 2023


RUA DO MERCADO, CENTRO - PEDREIRAS, MA

ESCALA 1:100

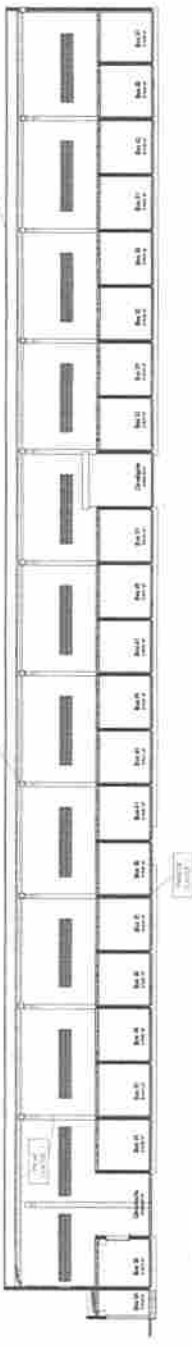

CORTE A-A'
ESCALA 1:25

ESCALA 1:100

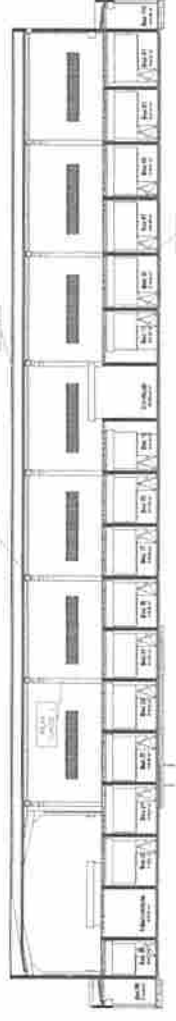

CORTE B-B'
ESCALA 1:25

Novos Zedacaj - Edifícios

100 metros de extensão por 10 metros de altura total.

Novos Techos - Revestimento de Fibrocimento

100 metros de extensão por 10 metros de altura total.

Novos Vidros - Substituição de Vidros existentes

100 metros de extensão por 10 metros de altura total.

Novos Techos - Instalação de Hidroscória

100 metros de extensão por 10 metros de altura total.

COEFICIENTE DE PERDA DE CALOR E RESISTÊNCIA TÉRMICA

100 metros de extensão por 10 metros de altura total.

Quantidade de Fôrmas

Tip de Fôrma	Quantidade	Material
...

Quantidade de Instalação de Energia Elétrica

Tip de Instalação	Quantidade
...	...

Quantidade de Áreas

Área	Quantidade
...	...

CLASSIFICAÇÃO DE RISCOS DE INCÊNDIO - NTA/2012/ABRIMA

Grupo	Intensidade	Risco	Intensidade	Risco	Intensidade	Risco	Intensidade	Risco
...

Índice de Risco - NTA/2012/ABRIMA

Índice de Risco = 100

REGIÃO AMPLIADA PARA REGULAÇÃO DE INCÊNDIO

100 metros de extensão por 10 metros de altura total.

QUANTIDADE DE ÁREAS DE RISCO DE INCÊNDIO

100 metros de extensão por 10 metros de altura total.

PEDEIREIRAS/MA
Proc. 2201001/2002
FLS. 1389
Rub. 4

gaby

PROJETO DE SISTEMA DE COMBATE A INCÊNDIO E PÂNICO

CORTES DETALHES E INSTALAÇÕES

02/104

RECIBIDA AT

RECIBIDA MA


RECIBIDA MA

RECIBIDA MA

RECIBIDA MA

RECIBIDA MA

2 RESERVAS TÉCNICAS DE INCÊNDIO
SEM ESCALA

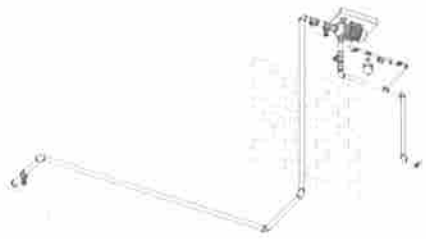

Sistema de sucção
Material de Tubulação: F.G.
Diâmetro de Tubulação: 75mm (Ø3")


Sistema de recalque
Material de Tubulação: F.G.
Diâmetro de Tubulação: 65mm (Ø2 1/2")

Volume instalado: 15m³
Volume necessário (Conforme NT 22/2021): 12m³


NOTAS TÉCNICAS:

- 1- As hidrantes de sucção e recalque da reserva de incêndio serão de tipo fixadas a parede, as tubulações serão pintadas em vermelho e lacadas em amarelo.
- 2- Na reserva de sucção (descarga) a tampa deverá ser de ferro fundido com a proteção de pintura "INCÊNDIO".
- 3- As caixas de reserva de incêndio serão equipadas com 02 mangueiras de incêndio (Tipo B) regulável de diâmetro de 38mm e uma chave de mangueiras.
- 4- O sistema possuirá seguinte maior conexão principal com acionamento através de pressão.
- 5- O sistema poderá operar com o volume de 12m³, com altura máxima de 30,00m, mantendo-se a altura e vazão mínima de 0,2m³/s.
- 6- A vazão mínima no sistema não deve ser inferior da vazão de 0,2m³/s.
- 7- Os dados técnicos serão de acordo com a norma NT 22/2021 e adotada em conformidade com a norma ABNT NBR 12211 e demais normas técnicas.


3 DETALHE DE MONTAGEM DE BOMBA DE INCÊNDIO
SEM ESCALA

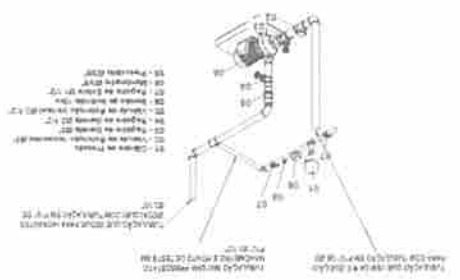

SEM ESCALA
DETALHE: INSTALAÇÃO DE HIDRANTE DE RECALQUE (PASSIVO)

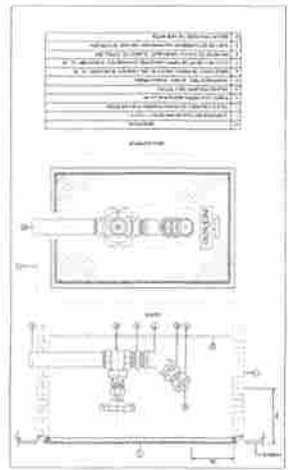


1 ISOMÉTRICO HIDRANTES
SEM ESCALA

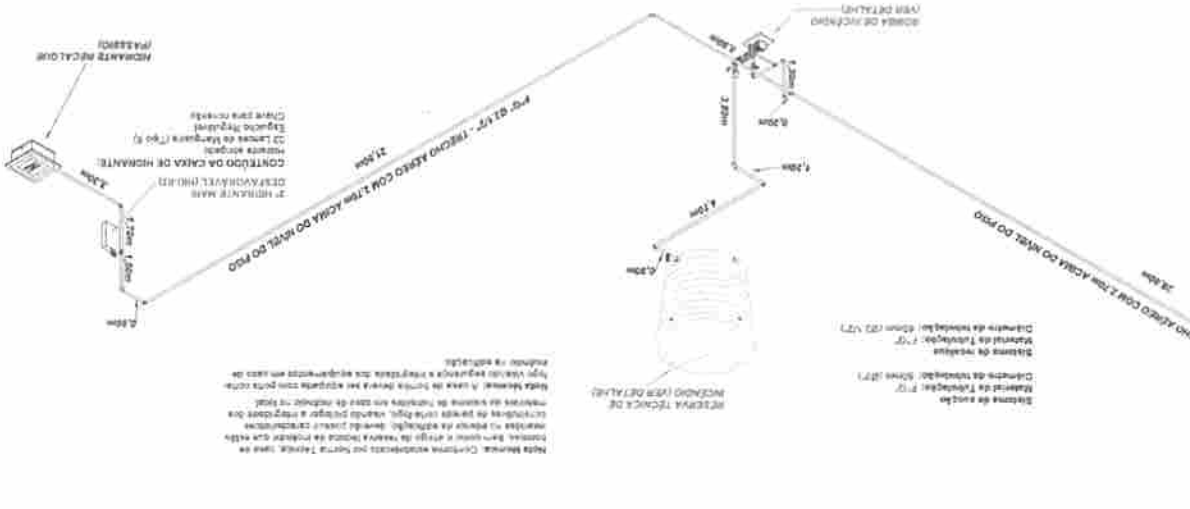

NOTAS TÉCNICAS:

- 1- A reserva técnica de incêndio será de 15m³, com altura máxima de 30,00m, mantendo-se a altura e vazão mínima de 0,2m³/s.
- 2- Na reserva de sucção (descarga) a tampa deverá ser de ferro fundido com a proteção de pintura "INCÊNDIO".
- 3- As caixas de reserva de incêndio serão equipadas com 02 mangueiras de incêndio (Tipo B) regulável de diâmetro de 38mm e uma chave de mangueiras.
- 4- O sistema possuirá seguinte maior conexão principal com acionamento através de pressão.
- 5- O sistema poderá operar com o volume de 12m³, com altura máxima de 30,00m, mantendo-se a altura e vazão mínima de 0,2m³/s.
- 6- A vazão mínima no sistema não deve ser inferior da vazão de 0,2m³/s.
- 7- Os dados técnicos serão de acordo com a norma NT 22/2021 e adotada em conformidade com a norma ABNT NBR 12211 e demais normas técnicas.

SEM ESCALA
DETALHE: INSTALAÇÃO DE HIDRANTE COM ABRIGO APARENTE

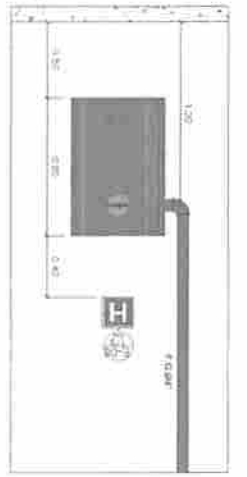


PROJETO DE SISTEMA DE COMBATE A INCÊNDIO E PÂNICO	ISOMÉTRICO
03/04	PROJETO
RECUPERAR DE RESERVA	
RECUPERAÇÃO DE RESERVA DE COMBATE A INCÊNDIO	
RECUPERAÇÃO DE RESERVA DE COMBATE A INCÊNDIO	
RECUPERAÇÃO DE RESERVA DE COMBATE A INCÊNDIO	
RECUPERAÇÃO DE RESERVA DE COMBATE A INCÊNDIO	

PEDREIRAS MA
 Proc. 2001001202
 FLS. 1383
 Rub.

SINALIZAÇÃO DE EMERGÊNCIA		TIPO DE SINALIZAÇÃO	APLICAÇÃO
S1		SAÍDA DE EMERGÊNCIA	INDICAR A SAÍDA DE EMERGÊNCIA EM LOCALS COM MAIS DE UMA SAÍDA DE EMERGÊNCIA
S2		SAÍDA DE EMERGÊNCIA	INDICAR A SAÍDA DE EMERGÊNCIA EM LOCALS COM MAIS DE UMA SAÍDA DE EMERGÊNCIA
NOTAS DA SINALIZAÇÃO DE EMERGÊNCIA


- ALTURA DA SINALIZAÇÃO DE COMBATE A INCÊNDIO E SINALIZAÇÃO COMPLEMENTAR = 1,80 M;
- ALTURA DA SINALIZAÇÃO DE ORIENTAÇÃO E SALVAMENTO, QUANDO À PLACA FOR FIXADA SOBRE UMA SUPERFÍCIE PLANA (PAREDE, PILAR, ETC.) = 1,20 M;
- ALTURA DA SINALIZAÇÃO DE ORIENTAÇÃO E SALVAMENTO, QUANDO À PLACA ESTÁ NA FORMA PENDENTE, ATRITADA OU FIXADA PELA SUA BORDA LATERAL (RISCO DE ACIDENTES EM ALTURAS INTERIORES PELA FATO DAS MESMAS ESTAREM PERPENDICULARES CONFORME ITEM 6.3 "c" DA IT-15) = 1,30 M;
- ALTURA DA SINALIZAÇÃO DE ORIENTAÇÃO E SALVAMENTO, H=0,10M + VERGA - QUANDO A PLACA ESTÁ SOBRE A PORTA DE SAÍDA DE EMERGÊNCIA, INSTALAR A "BASE DA MESMA A 10 CM ACIMA DA VERGA DA PORTA.

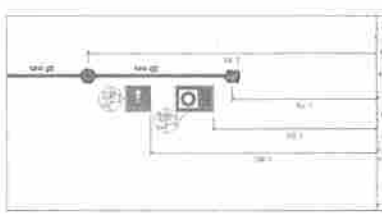


DETAHE INSTALAÇÃO DE ALARME SEM ESCALA




DETAHE SINALIZAÇÃO DE SAÍDA DE EMERGÊNCIA SEM ESCALA

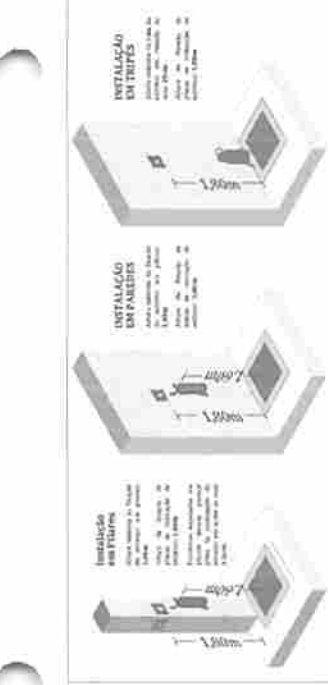



DETAHE DE INSTALAÇÃO DE EXTINTORES DE INCÊNDIO SEM ESCALA

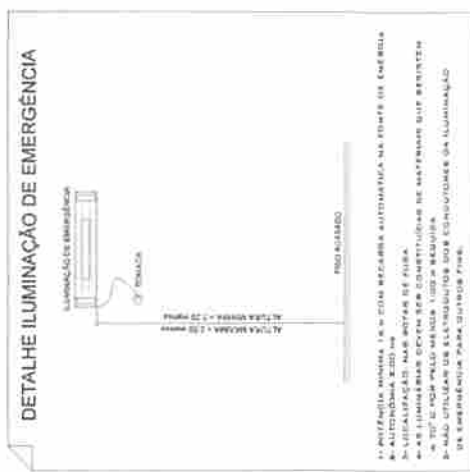

DETAHE ILUMINAÇÃO DE EMERGÊNCIA SEM ESCALA

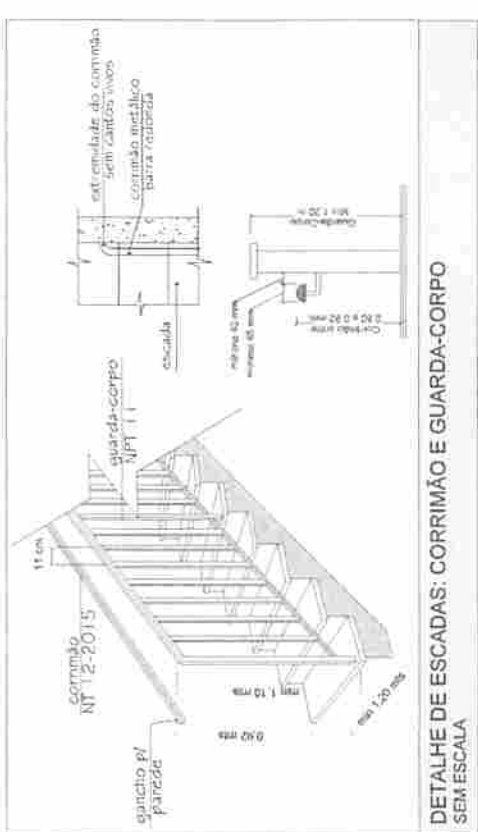



DETAHE DE ESCADAS: CORRIMÃO E GUARDA-CORPO SEM ESCALA

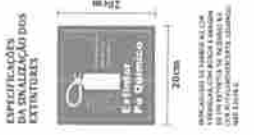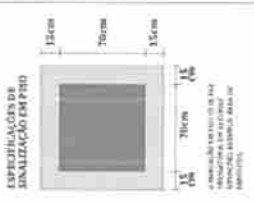

PEDREIRAS/MA
 Proc. 2201001/202 4
 FLS. 1384
 Rub. 2

grub

PROJETO DE SISTEMA DE COMBATE A INCÊNDIO E PÂNICO
 DETALHAMENTOS
 04/04
 FICHA Nº 41
 PEDREIRAS/MA
 DECEMBER 2023
 P&P CONSULTORIA E SERVIÇOS DE ENGENHARIA - ME
 P&P CONSULTORIA E SERVIÇOS DE ENGENHARIA - ME
 P&P CONSULTORIA E SERVIÇOS DE ENGENHARIA - ME

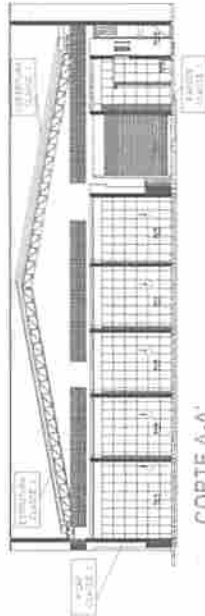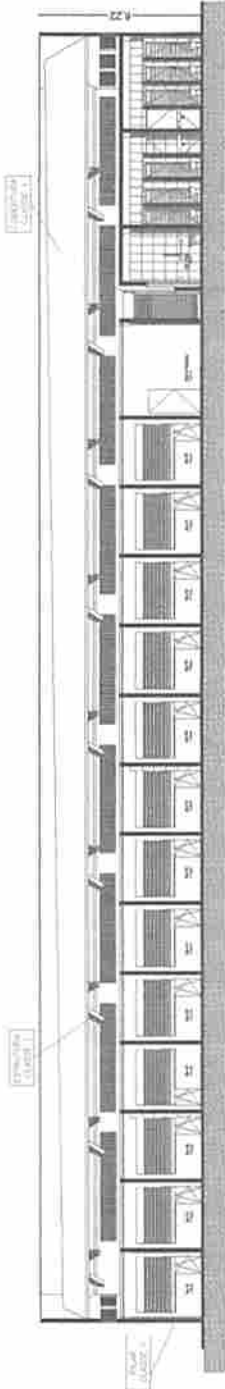

Característica	Valor
Área construída	10.000,00
Área total	12.000,00
Volume	150.000,00
Consumo energético	20.000,00
Consumo hídrico	100.000,00
Consumo térmico	50.000,00

Item	Descrição	Quantidade	Valor Unitário	Valor Total
1
2

Descrição	Quantidade	Valor Unitário	Valor Total
...
...

Item	Descrição	Quantidade	Valor Unitário	Valor Total
...
...

Item	Descrição	Quantidade	Valor Unitário	Valor Total
...
...

Item	Descrição	Quantidade	Valor Unitário	Valor Total
...
...

PELOREIRAS/MA
 Proc. 2201001/2024
 FLIS. 1386
 Rub. e

PREFEITURA DE PELOREIRAS
 SECRETARIA MUNICIPAL DE ENFERMAGEM - MA

PROJETO DE SISTEMA DE COMBATE A INCÊNDIO E PÂNICO
CORTES E LEGENDAS

02104
 INSCRIÇÃO Nº 01
 Nº 123456789
 12/2024


gub - Engenharia de Arquitetura e Urbanismo
 gub - Engenharia de Arquitetura e Urbanismo

SINALIZAÇÃO DE EMERGÊNCIA			
CODIGO	SIMBOLO	TIPO DE SINALIZAÇÃO	APLICAÇÃO
S1		Sinalização de Saída	Indicação de saída em situações de emergência
S2		Sinalização de Saída	Indicação de saída em situações de emergência
S3		Sinalização de Saída	Indicação de saída em situações de emergência
S4		Sinalização de Saída	Indicação de saída em situações de emergência
S5		Sinalização de Saída	Indicação de saída em situações de emergência
S6		Sinalização de Saída	Indicação de saída em situações de emergência

CODIGO	SIMBOLO	TIPO DE SINALIZAÇÃO	APLICAÇÃO
E1		Sinalização de Alarme	Indicação de alarme de incêndio
E2		Sinalização de Alarme	Indicação de alarme de incêndio
E3		Sinalização de Alarme	Indicação de alarme de incêndio
E4		Sinalização de Alarme	Indicação de alarme de incêndio
E5		Sinalização de Alarme	Indicação de alarme de incêndio
E6		Sinalização de Alarme	Indicação de alarme de incêndio

NOTAS DA SINALIZAÇÃO DE EMERGÊNCIA:


- ALTURA DA SINALIZAÇÃO DE COMBATE A INCÊNDIO E SINALIZAÇÃO COMPLEMENTAR = 1,80 M.
- ALTURA DA SINALIZAÇÃO DE ORIENTAÇÃO E SALVAMENTO, QUANDO A PLACA FOR FIXADA SOBRE UMA SUPERFÍCIE PLANA (PAREDE, PILAR, ETC.) = 1,80 M.
- ALTURA DA SINALIZAÇÃO DE ORIENTAÇÃO E SALVAMENTO, QUANDO A PLACA ESTÁ NA FORMA PENDENTE, ATRAVANTADA OU FIXADA PELA SUA BORDA LATERAL (RISCO DE ACIDENTES EM ALTURAS INFERIORES PELO FATO DAS MESMAS ESTAREM PERPENDICULARES): CONFORME ITEM 6.3 "C" (DA IT-15) H=2,20 M.
- ALTURA DA SINALIZAÇÃO DE ORIENTAÇÃO E SALVAMENTO, H=0,10M + VERGA - QUANDO A PLACA ESTÁ SOBRE A PORTA DE SAÍDA DE EMERGÊNCIA, INSTALAR A BASE DA MESMA A 10 CM ACIMA DA VERGA DA PORTA

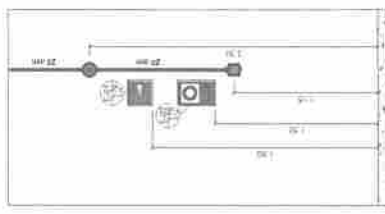


DETALHE INSTALAÇÃO DE ALARME SEM ESCALA




DETALHE SINALIZAÇÃO DE SAÍDA DE EMERGÊNCIA SEM ESCALA

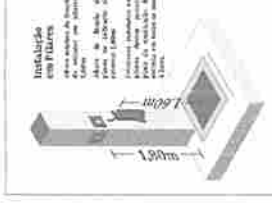


DETALHES DE INSTALAÇÃO DE EXTINTORES DE INCÊNDIO SEM ESCALA

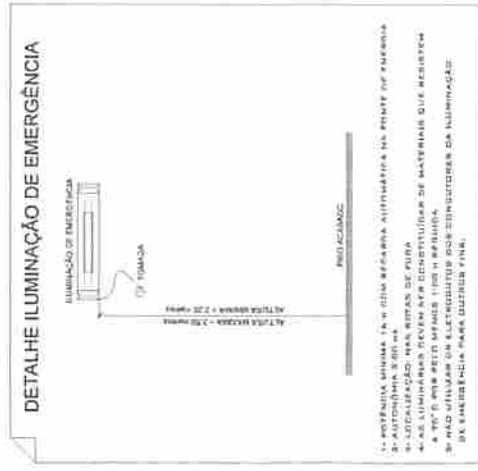

DETALHE ILUMINAÇÃO DE EMERGÊNCIA SEM ESCALA

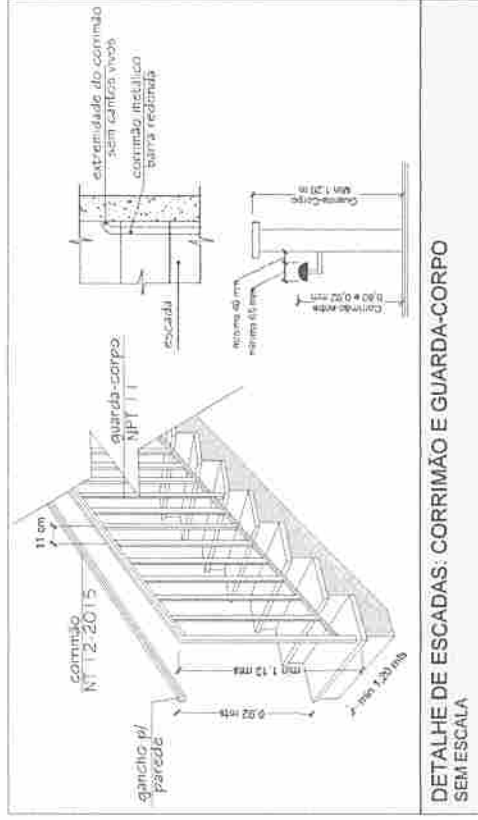


DETALHE DE ESCADAS: CORRIMÃO E GUARDA-CORPO SEM ESCALA

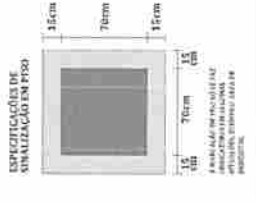

PEDREIRAS/MA
Proc. 220100/202
FLS. 1358
Aut. 2

PROJETO DE SISTEMA DE COMBATE A INCÊNDIO E PÂNICO		DATA: 04/04
DETALHAMENTOS		INDICADA: AI
PROJETO DE SINALIZAÇÃO DE EMERGÊNCIA		PROJETO DE: PEDREIRAS - MA
PROJETO DE SINALIZAÇÃO DE EMERGÊNCIA		PROJETO DE: PEDREIRAS - MA
PROJETO DE SINALIZAÇÃO DE EMERGÊNCIA		PROJETO DE: PEDREIRAS - MA
PROJETO DE SINALIZAÇÃO DE EMERGÊNCIA		PROJETO DE: PEDREIRAS - MA

PEDREIRAS/MA
 Proc. 2201001/2024
 FLS. 1389
 Rub. 1

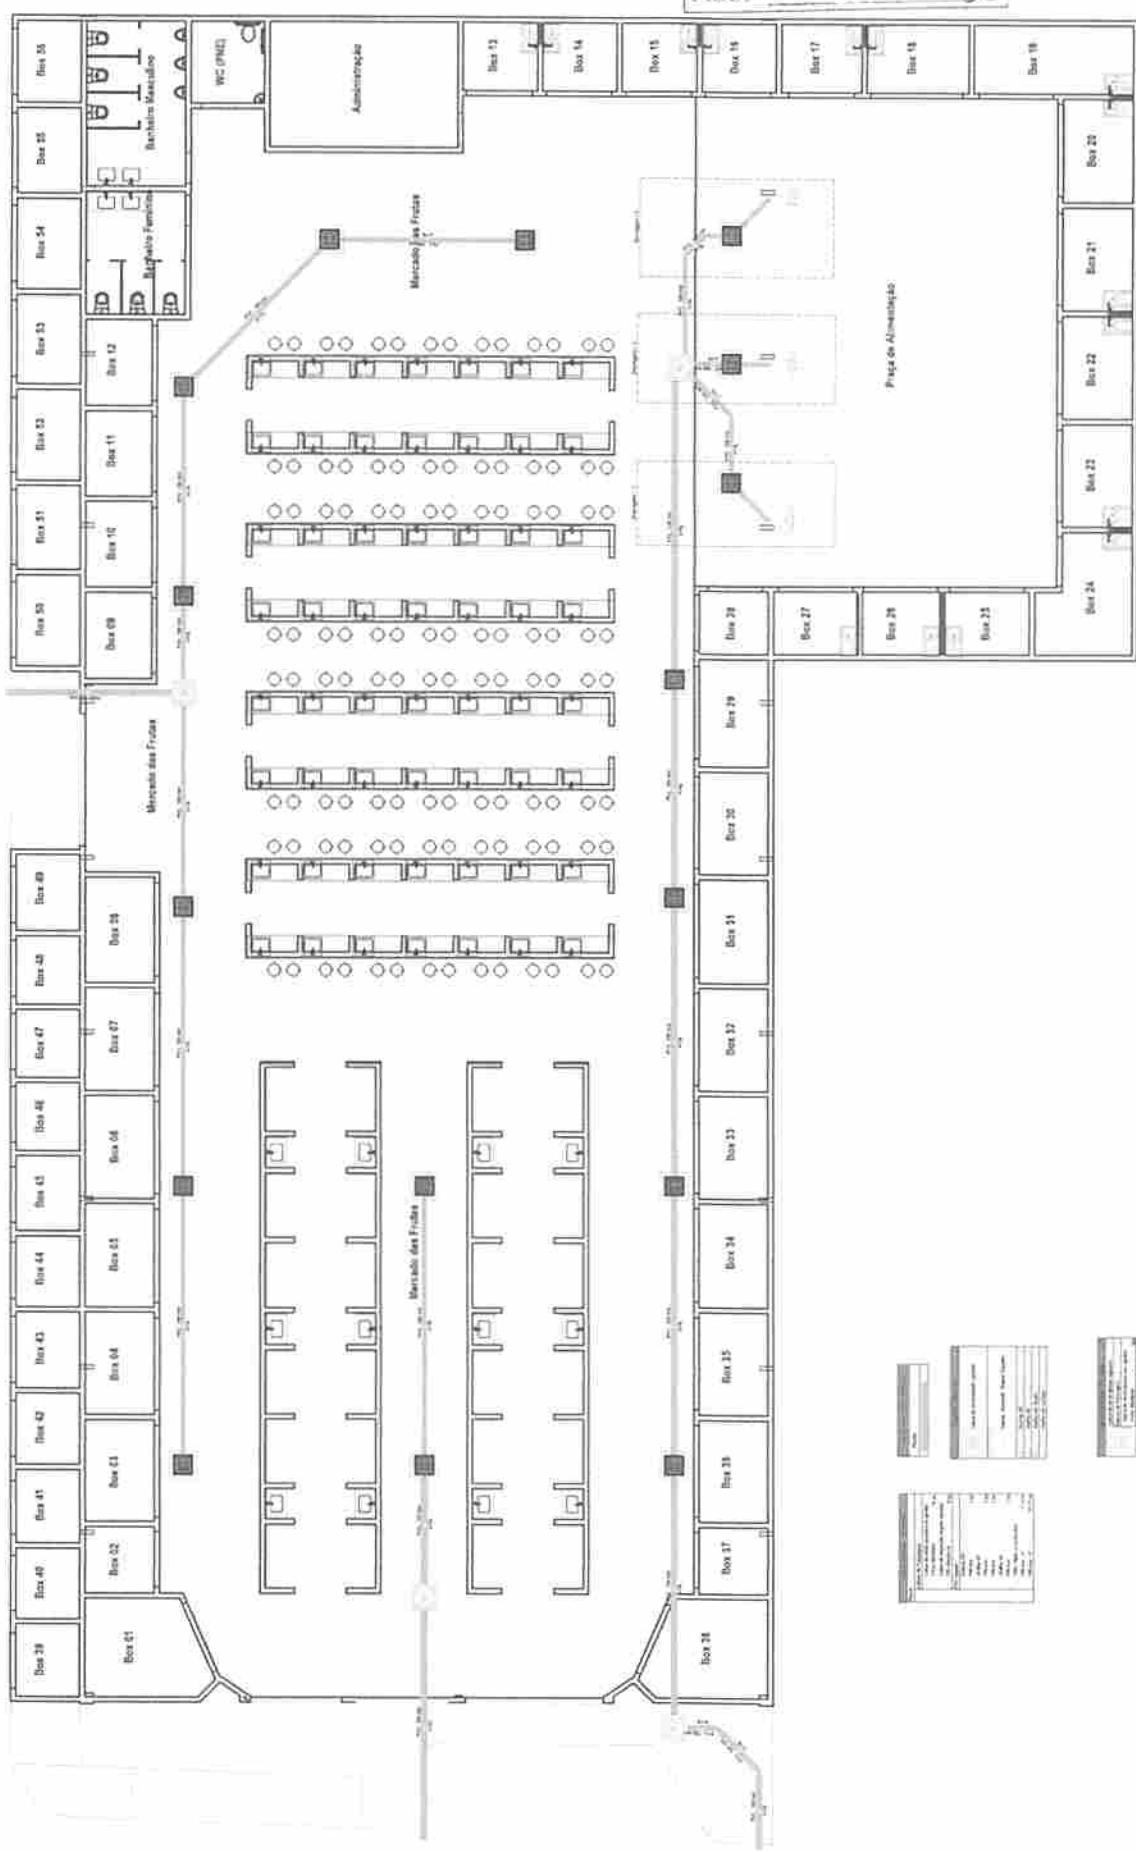

01/02

PROJETO PLUVIAL E DRENAGEM
 PLANTA BARRACÃO HIDRÁULICA

PROJETISTA: PEDREIRAS
 PROJETADA POR: PEDREIRAS
 LOCAL: PEDREIRAS, MA
 DATA: DEZEMBRO 2023



Item	Descrição	Quantidade	Valor Unitário	Valor Total
1
2
PEDREIRASIMA
 Proc. 2201001/202 4
 FLS. 1390
 Rub. u

goubri Engenharia e Arquitetura
 Rua da Liberdade, 100 - Centro - Pedreiras - MA
 CEP: 55000-000
 Fone: (98) 3333-1111
 E-mail: contato@goubri.com.br

	PROJETO PLUVIAL E DRENAGEM DETA L H A M E N T O S	02/02
	Nº PROJETO: 2201001/202 Nº FOLHA: 4 Nº TOTAL DE FOLHAS: 4	Nº TÍTULO: 1100 Nº ANO: 12
CLIENTE: PREFEITURA MUNICIPAL DE PEDREIRAS - MA ENDEREÇO: RUA DA LIBERDADE, 100 - CENTRO - PEDREIRAS - MA CEP: 55000-000		
DATA DE EMISSÃO: 20/12/2021 DATA DE VALIDADE: 20/12/2021		
PROJETO DE: PEDREIRAS - MA PROJETO DE: PEDREIRAS - MA		

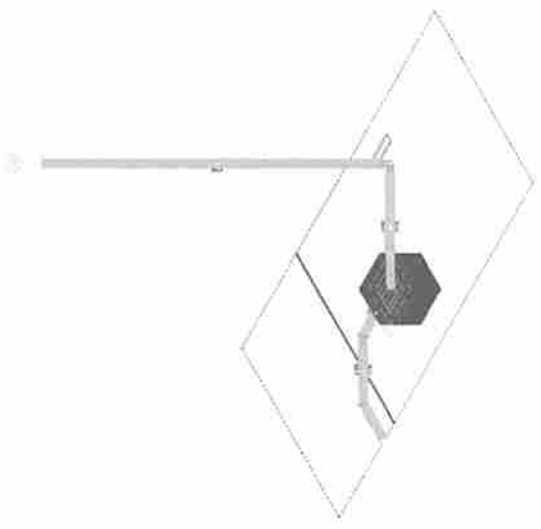


Figura 1 - Detalhe 1

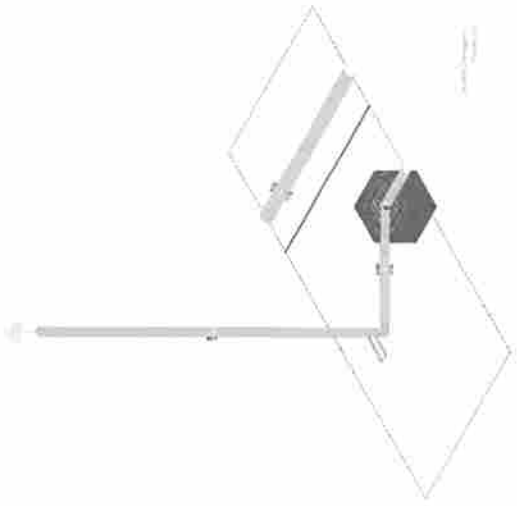


Figura 2 - Detalhe 2

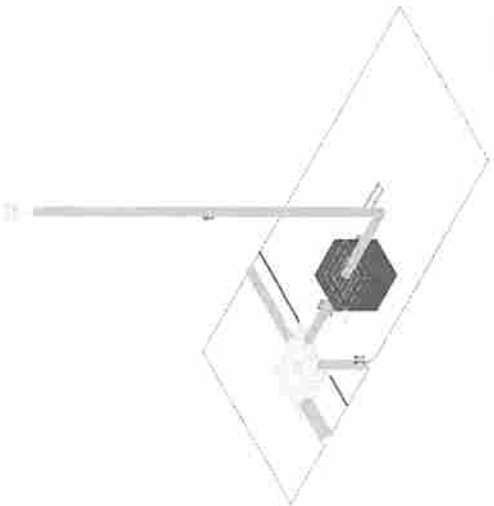


Figura 3 - Detalhe 3

PEDREIRAS/MA
Proc. 2201001/202 4
FLS. 1391
Rub. _____

CAIXA**Contrato de Repasse**

Grav de Sigilo
#PÚBLICO

CONTRATO DE REPASSE Nº
939341/2022/MA/CAIXA**CONTRATO DE REPASSE QUE ENTRE SI CELEBRAM A UNIÃO FEDERAL, POR INTERMÉDIO DO MINISTÉRIO DA AGRICULTURA, PECUÁRIA E ABASTECIMENTO, REPRESENTADO(A) PELA CAIXA ECONÔMICA FEDERAL, E O(A) MUNICÍPIO DE PEDREIRAS, OBJETIVANDO A EXECUÇÃO DE AÇÕES RELATIVAS AO AGROPECUÁRIA SUSTENTÁVEL**

Por este Instrumento Particular, as partes abaixo nominadas e qualificadas têm, entre si, justo e acordado o Contrato de Repasse dos recursos orçamentários da União, em conformidade com este Contrato de Repasse e com a seguinte regulamentação: Decreto nº 93.872, de 23 de dezembro de 1986, e suas alterações; Decreto nº 6.170, de 25 de julho de 2007, e suas alterações; Portaria Interministerial MPDG/MF/CGU nº 424, de 30 de dezembro de 2016 e suas alterações; Instrução Normativa MPDG nº 02, de 24 de janeiro de 2018 e suas alterações; Lei de Diretrizes Orçamentárias vigente; Diretrizes Operacionais do Gestor do Programa para o exercício; Contrato de Prestação de Serviços (CPS) firmado entre o Gestor do Programa e a Caixa Econômica Federal e demais normas que regulamentam a espécie, as quais os contratantes se sujeitam, desde já, na forma ajustada a seguir:

SIGNATÁRIOS

I – CONTRATANTE – A União Federal, por intermédio do Gestor do Programa MINISTÉRIO DA AGRICULTURA, PECUÁRIA E ABASTECIMENTO, representada pela Caixa Econômica Federal, instituição financeira sob a forma de empresa pública, dotada de personalidade jurídica de direito privado, criada pelo Decreto-Lei nº 759, de 12 de agosto de 1969 e constituída pelo Decreto nº 86.303 de 6 de março de 1970, regendo-se pelo Estatuto Social aprovado na Assembleia Geral de 19 de janeiro de 2018 em conformidade com o Decreto nº 8.945, de 27 de dezembro de 2016, e suas alterações, com sede no Setor Bancário Sul, Quadra 04, Lote 3/4, Brasília-DF, inscrita no CNPJ-MF sob o nº 00.360.305/0001-04, na qualidade de Mandataria da União, nos termos dos instrumentos supracitados, neste ato representada por MARCO AURÉLIO SIMÕES COELHO, CPF nº 642.518.883-01, residente e domiciliado(a) em Rua de Nazaré e Cadylo, nº 377 - Centro - CEP: 65.610-410, conforme procuração lavrada em notas do 2º Tabelião de Notas e Protestos - Brasília - Distrito Federal, no livro 3401-P, fls. 114, em 07/10/2019 e substabelecimento lavrado em notas do 2º Tabelião de Notas e Protestos - Brasília - Distrito Federal, no livro 3498-P, fls. 104, em 13/10/2021, doravante denominada simplesmente CONTRATANTE.

II – CONTRATADO – MUNICÍPIO DE PEDREIRAS, inscrito no CNPJ-MF sob o nº 06.184.253/0001-49, neste ato representado pelo respectivo Prefeito Municipal, Senhora VANESSA DOS PRAZERES SANTOS, CPF nº 018.929.713-13, residente e domiciliado(a) em AVENIDA EDILSON C BRANCO NR. 468 - GOIABAL - PEDREIRAS - MA, CEP: 65725-000, doravante denominado(a) simplesmente CONTRATADO.

CONDIÇÕES GERAIS**I - OBJETO DO CONTRATO DE REPASSE**

reforma de mercados municipais de pedreiras - ma.

II – MUNICÍPIO(S) BENEFICIÁRIO(S)

Pedreiras - MA

III - CONTRATAÇÃO SOB LIMINAR Não Sim

SAC CAIXA: 0800 726 0101 (informações, reclamações, sugestões e elogios)
Para pessoas com deficiência auditiva ou de fala: 0800 726 2492
Ouvidoria: 0800 725 7474
caixa.gov.br

27941-9026 micro

PEDREIRAS/MA	
Proc.	2201/001/2024
FLS.	1392
Rub.	2



Contrato de Repasse

Apenas no caso de contratação sob finiar, aplica-se a Cláusula Décima Sétima desse Contrato de Repasse – Condições Gerais.

IV – CONTRATAÇÃO SOB CONDIÇÃO SUSPENSIVA

() Não (x) Sim

Documentação: Área de Intervenção, Técnica de Engenharia e Licença Ambiental.

Prazo final para entrega da documentação pelo CONTRATADO: 30/09/2023.

Prazo final para análise pela CAIXA após apresentação da documentação: 30/11/2023.

V – DESCRIÇÃO FINANCEIRA E ORÇAMENTÁRIA

- Recursos do Repasse da União R\$ 9.550.000,00 (nove milhões e quinhentos e cinquenta mil reais).
- Recursos da Contrapartida aportada pelo CONTRATADO E/OU UNIDADE EXECUTORA: R\$ 20.000,00 (vinte mil reais).
- Valor de Investimento (Repasse + Contrapartida): R\$ 9.570.000,00 (nove milhões e quinhentos e setenta mil reais).
- Nota de Empenho nº 2022NE00055, emitida em 30/12/2022, no valor de R\$ 9.550.000,00 (nove milhões e quinhentos e cinquenta mil reais), Unidade Gestora 135098, Gestão 00001.
- Programa de Trabalho: 20608103120ZV0001.
- Natureza da Despesa: 444042.
- Conta Vinculada do CONTRATADO: agência nº 0767-6, conta nº 006.647283-4.

VI – PRAZOS

- Término da Vigência Contratual: 30 de Dezembro de 2027.
- Prestação de Contas, até 60 dias após o término da vigência contratual ou conclusão da execução do objeto, o que ocorrer primeiro.
- Arquivamento: 10 anos contados da apresentação da prestação de contas pelo CONTRATADO e/ou UNIDADE EXECUTORA e encerramento da operação do CR; ou da Tomada de Contas Especial, após julgamento das contas pelo TCU, ou após decorrido o prazo legal de guarda, o que ocorrer por último.

VII – FORO

Justiça Federal, Seção Judiciária do Estado do Maranhão.

VIII-A – ENDEREÇOS FÍSICOS

Endereço para entrega de correspondências ao CONTRATADO: AV. RIO BRANCO - 111 - PEDREIRAS MA - CEP 65725-300 - Pedreiras - MA.

Endereço para entrega de correspondências à CONTRATANTE: Rua de Nazaré, 377 - Centro - SÃO LUIS/MA CEP: 65010-410.

VIII-B – ENDEREÇOS ELETRÔNICOS

Endereço eletrônico do CONTRATADO: gabinete@pedreiras.ma.gov.br; acerte.siz@outlook.com; acerte.siz@outlook.com.

Endereço eletrônico da CONTRATANTE: gigovsl@caixa.gov.br.

Pelo presente instrumento, as partes nominadas no Contrato de Repasse, pactuam as cláusulas a seguir:

CLÁUSULA PRIMEIRA – DO PLANO DE TRABALHO E DA CONDIÇÃO SUSPENSIVA

1 – O Plano de Trabalho aprovado no Sistema de Gestão de Convênios e Contratos de Repasse (PLATAFORMA+BRASIL) é parte integrante do presente Contrato de Repasse, independente de transcrição.

1.1 – A eficácia deste instrumento está condicionada à apresentação pelo CONTRATADO e/ou UNIDADE EXECUTORA de toda a documentação relacionada no item IV das Condições Gerais deste Contrato, bem como à análise favorável pela CONTRATANTE, dentro do prazo final para a análise estabelecido no mesmo item.

SAC CAIXA: 0800 726 0101 (informações, reclamações, sugestões e elogios)
 Para pessoas com deficiência auditiva ou de fala: 0800 726 2492
 Ouvidoria: OSDI 725 7474
 caixa.gov.br

CAIXA

Contrato de Repasse

1.1.1 - O CONTRATADO E/OU UNIDADE EXECUTORA, desde já e por este Instrumento, reconhece e dá sua anuência que o não atendimento das exigências no prazo fixado ou a não aprovação da documentação pela CONTRATANTE implicará a:
a) Extinção do presente Contrato de Repasse independente de notificação, quando não houver liberação de recursos de repasse;
b) Rescisão imediata do presente Contrato de Repasse, com o ressarcimento de eventuais despesas para elaboração do projeto básico ou termo de referência custeadas com recursos do instrumento.

CLÁUSULA SEGUNDA – DAS OBRIGAÇÕES

2 – Como forma mútua de cooperação na execução do objeto do Contrato de Repasse, são obrigações das partes

2.1 – DA CONTRATANTE

- I. Analisar e aceitar a documentação técnica, institucional e jurídica das propostas selecionadas;
- II. Celebrar o Contrato de Repasse, após atendimento dos requisitos pelo CONTRATADO e/ou UNIDADE EXECUTORA, e publicar seu extrato, no Diário Oficial da União (DOU), e respectivas alterações, se for o caso;
- III. Acompanhar e atestar a execução físico-financeira do objeto previsto no Plano de Trabalho, com os correspondentes registros nos sistemas da União, utilizando-se para tanto dos recursos humanos e tecnológicos da CONTRATANTE;
- IV. Transferir ao CONTRATADO e/ou UNIDADE EXECUTORA os recursos financeiros, na forma do cronograma de desembolso aprovado, observado o disposto na Cláusula Quinta deste Instrumento;
- V. Comunicar a assinatura e liberação de recursos ao Poder Legislativo na forma disposta na legislação;
- VI. Monitorar e acompanhar a conformidade física e financeira durante a execução do presente instrumento;
- VII. Analisar eventuais solicitações de reprogramação dos Anteprojeto, Projetos Técnicos ou Termos de Referência, submetendo-as, quando for o caso, ao Gestor do Programa, mediante o pagamento de taxa de reanálise;
- VIII. Verificar a realização do procedimento licitatório pelo CONTRATADO, atendo-se a documentação no que tange a contemporaneidade do certame, aos preços do licitante vencedor e sua compatibilidade com os preços de referência, no respectivo enquadramento do objeto ajustado com o efetivamente licitado, ao fornecimento de declaração expressa firmada por representante legal do CONTRATADO e/ou UNIDADE EXECUTORA atestando o atendimento às disposições legais aplicáveis, ou registro na PLATAFORMA+BRASIL que a substitua;
- IX. Atender a execução do objeto pactuado, conforme pactuado no Plano de Trabalho, por meio da verificação da compatibilidade entre estes e o efetivamente executado, assim como verificar a regular aplicação das parcelas de recursos, de acordo com o disposto na Cláusula Quinta;
- X. Verificar a existência da Anotação de Responsabilidade Técnica – ART, Registro de Responsabilidade Técnica – RRT ou quando aplicável, Termo de Responsabilidade Técnica - TRT, quando se tratar de obras e serviços de engenharia;
- XI. Designar, em 10 dias contados da assinatura do Instrumento, os servidores ou empregados responsáveis pelo seu acompanhamento;
- XII. Divulgar em site eletrônico institucional as informações referentes a valores devolvidos, bem como a causa da devolução nos casos de não execução total do objeto pactuado, extinção ou rescisão do instrumento;
- XIII. Fornecer, quando requisitadas pelos órgãos de controle externo e nos limites de sua competência específica, informações relativas ao Contrato de Repasse independente de autorização judicial;
- XIV. Notificar previamente o CONTRATADO a inscrição como inadimplente na PLATAFORMA+BRASIL, quando detectadas impropriedades ou irregularidades no acompanhamento da execução do objeto do instrumento, devendo ser incluída no aviso a respectiva Secretaria da Fazenda ou secretaria similar, e o Poder Legislativo do órgão responsável pelo instrumento;
- XV. Receber e analisar a prestação de contas encaminhada pelo CONTRATADO e/ou UNIDADE EXECUTORA, bem como notificá-lo quando da não apresentação da Prestação de Contas no prazo fixado, e/ou quando constatada a má aplicação dos recursos, instaurando, se for o caso, a correspondente Tomada de Contas Especial;
- XVI. Efetuar a devolução imediata dos saldos remanescentes da conta vinculada ao instrumento para a conta única do Tesouro Nacional, nos casos aplicáveis;
- XVII. Ter a prerrogativa de assumir ou transferir a responsabilidade pela execução do objeto, no caso de paralisação ou de ocorrência de fato relevante, de modo a evitar sua descontinuidade;

SAC CAIXA: 0800 726 0101 (informações, reclamações, sugestões e elogios)
Para pessoas com deficiência auditiva ou de fala: 0800 726 2492
Ouvidoria: (800) 725 7474
caixa.gov.br



Contrato de Repasse

- XVIII. Realizar tempestivamente na PLATAFORMA+BRASIL os atos e os procedimentos relativos ao acompanhamento da execução do objeto, registrando aqueles que por sua natureza não possam ser realizados nesse Sistema, mantendo-o atualizado;
- XIX. Quando da conclusão, denúncia, rescisão ou extinção do presente instrumento, providenciar o cancelamento dos saldos de empenho no prazo máximo de 60 (sessenta) dias.

2.2 - DO CONTRATADO

- I. Consignar no Orçamento do exercício corrente ou, em lei que autorize sua inclusão, os recursos necessários para executar o objeto do Contrato de Repasse e, no caso de investimento que extrapole o exercício, consignar no Plano Plurianual os recursos para atender às despesas em exercícios futuros que, anualmente constarão do seu Orçamento;
- II. Observar as condições para recebimento de recursos da União e para inscrição em restos a pagar estabelecidas pela Lei Complementar nº 101 de 04 de maio de 2000;
- III. Comprometer-se, nos casos em que couber a instituição da contribuição de melhoria, nos termos do Código Tributário Nacional, a não elevar cobrança que resulte em montante superior à contrapartida aportada ao Contrato de Repasse;
- IV. Definir o regime de execução do objeto do Contrato de Repasse como indireto;
- V. Elaborar os anteprojetos, nos termos da Lei nº 14.133/2021, ou os projetos técnicos relacionados ao objeto pactuado e apresentar toda documentação jurídica, técnica e institucional necessária à celebração do Contrato de Repasse, de acordo com os normativos do programa, bem como apresentar documentos de titularidade dominial da área de intervenção, licenças e aprovações dos projetos emitidos pelo órgão ambiental competente e concessionárias de serviços públicos, conforme o caso, nos termos da legislação aplicável;
- VI. Executar e facilitar os trabalhos necessários à consecução do objeto pactuado no Contrato de Repasse, observando prazos e custos, designando profissional habilitado e com experiência necessária ao acompanhamento e controle das obras e serviços com a respectiva ART, RRT ou, quando aplicável, TRT da prestação de serviços de fiscalização a serem realizados;
- VII. Apresentar à CONTRATANTE declaração de capacidade técnica, indicando o servidor ou servidores que acompanharão a obra ou serviço de engenharia;
- VIII. Apresentar declaração expressa atestando que possui setor específico com atribuições definidas para gestão, celebração, execução e prestação de contas dos instrumentos celebrados com a União, com lotação de, no mínimo, um servidor ou empregado público efetivo e quando não possuir setor específico para essa função, poderá alinhar as competências a setor já existente na sua estrutura administrativa, desde que tal setor contê com a lotação de, no mínimo, um servidor ou empregado público efetivo (PORTARIA INTERMINISTERIAL Nº 114, DE 7 DE MAIO DE 2018);
- IX. Assegurar, na sua integralidade, a qualidade técnica dos anteprojetos ou projetos e da execução dos produtos e serviços contratados, em conformidade com as normas brasileiras e os normativos dos programas, ações e atividades, determinando a correção de vícios que possam comprometer a fruição do benefício pela população beneficiária, quando detectados pela CONTRATANTE ou pelos órgãos de controle;
- X. Selecionar as áreas de intervenção e os beneficiários finais em conformidade com as diretrizes estabelecidas pelo Gestor do Programa, podendo estabelecer outras que busquem refletir situações de vulnerabilidade econômica e social, informando à CONTRATANTE sempre que houver alterações;
- XI. Realizar o processo licitatório, sob sua inteira responsabilidade, assegurando a correção dos procedimentos legais, a suficiência do anteprojeto, nos termos da Lei nº 14.133/2021, do projeto básico ou do termo de referência, da planilha orçamentária discriminativa do percentual de Encargos Sociais Beneficência e Despesas Indiretas (BDI) utilizadas, cada qual com o respectivo detalhamento de sua composição, por item de orçamento ou conjunto deles, além da disponibilização da contrapartida, quando for o caso;
- XII. Apresentar declaração expressa assinada por representante legal do CONTRATADO e/ou UNIDADE EXECUTORA, ou registro na PLATAFORMA+BRASIL que a substitua, atestando o atendimento das disposições legais aplicáveis ao procedimento licitatório;
- XIII. Exercer, na qualidade de contratante, a fiscalização sobre o CTEF - Contrato de Execução e Fornecimento de Obras ou Serviços ou Equipamentos;
- XIV. Estimular a participação dos beneficiários finais na elaboração e implementação do objeto do Contrato de Repasse, bem como na manutenção do patrimônio gerado por estes investimentos.



Contrato de Repasse

- XV. No caso dos Estados, Municípios e Distrito Federal, notificar os partidos políticos, os sindicatos de trabalhadores e as entidades empresariais com sede no município ou Distrito Federal quando ocorrer a liberação de recursos financeiros pela CONTRATANTE, em conformidade com a Lei nº 8.452, de 20 de março de 1997, facultada a notificação por meio eletrônico.
- XVI. Operar, manter e conservar adequadamente o patrimônio público gerado pelos investimentos decorrentes do Contrato de Repasse, após sua execução, de forma a possibilitar a sua funcionalidade;
- XVII. Prestar contas dos recursos transferidos pela CONTRATANTE destinados à consecução do objeto no prazo fixado no Contrato de Repasse.
- XVIII. Fornecer à CONTRATANTE, a qualquer tempo, informações sobre as ações desenvolvidas para viabilizar o acompanhamento e avaliação do processo;
- XIX. Prever no edital de licitação e no CTEF que a responsabilidade pela qualidade das obras, materiais e serviços executados/fornecidos é da empresa contratada para esta finalidade, inclusive a promoção de readaptações, sempre que detectadas impropriedades que possam comprometer a consecução do objeto contratado;
- XX. Realizar tempestivamente na PLATAFORMA+BRASIL os atos e os procedimentos relativos à formalização, execução, licitação, acompanhamento, prestação de contas e informações acerca de tomada de contas especial do Contrato de Repasse e registrar na PLATAFORMA+BRASIL os atos que por sua natureza não possam ser realizados nesse Sistema, mantendo-os atualizados;
- XXI. Instaurar processo administrativo apuratório, inclusive processo administrativo disciplinar, quando constatado o desvio ou malversação de recursos públicos, irregularidade na execução do CTEF ou gestão financeira do Contrato de Repasse, comunicando tal fato à CONTRATANTE;
- XXII. Registrar na PLATAFORMA+BRASIL o extrato do edital de licitação, o preço estimado pela Administração para a execução do serviço e a proposta de preço total ofertada por cada licitante com o seu respectivo CNPJ, o termo de homologação e adjudicação, o extrato do CTEF e seus respectivos aditivos, a ART, RRT ou, quando aplicável, TRT dos anteprojetos dos projetos, dos executores e da fiscalização de obras, e os boletins de medições;
- XXIII. Manter um canal de comunicação efetivo, ao qual se dará ampla publicidade, para o recebimento pela União de manifestações dos cidadãos relacionados ao convênio, possibilitando o registro de sugestões, elogios, solicitações, reclamações e denúncias;
- XXIV. Incluir nas placas e adesivos indicativos das obras, quando o objeto do instrumento se referir à execução de obras de engenharia, informação sobre canal para o registro de denúncias, reclamações e elogios, conforme previsto no "Manual de Uso da Marca do Governo Federal - Obras" da Secretaria de Comunicação Social da Presidência da República;
- XXV. Ao tomar ciência de qualquer irregularidade ou ilegalidade, dar ciência aos órgãos de controle e, havendo fundada suspeita de crime ou de improbidade administrativa, cientificar os Ministérios Público Federal e Estadual e a Advocacia Geral da União;
- XXVI. Atender ao disposto nas Leis nº 10.048, de 08 de novembro de 2000, e 10.098, de 19 de dezembro de 2000, e no Decreto nº 5.296, de 02 de dezembro de 2004 e IN MPDG nº 02, de 24 de janeiro de 2018, relativamente à promoção de acessibilidade das pessoas portadoras de deficiência física ou com mobilidade reduzida;
- XXVII. Compatibilizar o objeto do Contrato de Repasse com normas e procedimentos de preservação ambiental municipal, estadual ou federal, conforme o caso;
- XXVIII. Prever no edital de licitação as composições de custos unitários e o detalhamento de encargos sociais e do BDI que integram o orçamento do anteprojeto, nos termos da Lei nº 14.133/2021, ou do projeto básico da obra e/ou serviço, em cumprimento ao art. 7º, §2º, inciso II, da Lei nº 8.666, de 21 de junho de 1993 c/c a Súmula nº 258 do Tribunal de Contas da União ou quando aplicável, da Lei Federal nº 13.303, de 30 de junho de 2016, vedada a utilização de orçamento sigiloso;
- XXIX. Nos casos de transferências a Estados, Distrito Federal e Municípios, observar o disposto no Decreto nº 7.983, de 08 de abril de 2013, e suas alterações, nas licitações que realizar, no caso de contratação de obras ou serviços de engenharia, bem como apresentar à CONTRATANTE declaração firmada pelo representante legal do CONTRATADO ou UNIDADE EXECUTORA acerca do atendimento ao disposto no referido Decreto;
- XXX. Utilizar, para aquisição de bens e serviços comuns, a modalidade pregão, nos termos da Lei nº 10.520 de 17 de julho de 2002, e do regulamento previsto no Decreto nº 10.024, de 20 de setembro de 2019, obrigatoriamente a sua forma eletrônica, devendo ser justificada pelo CONTRATADO e/ou UNIDADE EXECUTORA a impossibilidade de sua utilização, vedada a utilização de orçamento sigiloso.

SAC CAIXA: 0800 726 0101 (informações, reclamações, sugestões e elogios)
Para pessoas com deficiência auditiva ou de fala: 0800 726 2492
Ouvidoria: 0800 725 7474
caixa.gov.br



Contrato de Repasse

- XXXI. Iniciar o procedimento licitatório em até 60 (sessenta) dias, prorrogável uma única vez, desde que motivado pelo CONTRATADO e aceito pela CONTRATANTE, contados:
- a) Da data de assinatura do presente instrumento, caso não possua cláusula suspensiva; ou
 - b) Do aceite do termo de referência ou da emissão do Laudo de Análise Técnica, caso o presente instrumento possua cláusula suspensiva.
- XXXII. Apresentar declaração expressa ou fornecer declaração emitida pela empresa vencedora da licitação, atestando que esta não possui em seu quadro societário servidor público da ativa, ou empregado de empresa pública ou de sociedade de economia mista, sendo de sua inteira responsabilidade a fiscalização dessa obrigação.
- XXXIII. Registrar na PLATAFORMA+BRASIL, as atas e as informações sobre os participantes e respectivas propostas das licitações, bem como as informações referentes às dispensas e inexigibilidades.
- XXXIV. Inserir, quando da celebração de contratos com terceiros para execução do objeto do Contrato de Repasse, cláusula que obrigue o terceiro a permitir o livre acesso dos servidores dos órgãos ou entidades públicas contratantes, bem como dos órgãos de controle interno e externo, a seus documentos e registros contábeis;
- XXXV. Atestar, por meio do Cadastro Nacional de Empresas Inidôneas e Suspensas (CEIS), a regularidade das empresas e/ou profissionais participantes do processo de licitação, em especial ao impedimento daquelas em contratar com o Poder Público em atendimento ao disposto na Portaria CGU nº 516, de 15 de março de 2010.
- XXXVI. Consultar no Sistema de Cadastro Unificado de Fornecedores – SICAF a regularidade das empresas e/ou profissionais participantes do processo de licitação, em especial ao impedimento daquelas em contratar com o Poder Público, sendo vedada a participação na licitação ou contratação de empresa que consta como impedida ou suspensa;
- XXXVII. Consultar no Cadastro Nacional de Condenações Cíveis a regularidade das empresas e/ou profissionais participantes do processo de licitação, no que tange à registro de ato de improbidade administrativa e ineligibilidade supervisionado pelo Conselho Nacional de Justiça.
- XXXVIII. Apresentar à CONTRATANTE relatório de execução do empreendimento contendo informações sobre a execução físico-financeira do Contrato de Repasse, bem como da utilização da contrapartida, conforme o art. 18 da Portaria Interministerial MPDGM/CGU nº 424, de 30 de dezembro de 2016 e suas alterações.
- XXXIX. Verificar a cada pagamento de medição, a devida regularidade dos contratos de trabalho pelas empresas que prestam serviços, por meio de CIEF, através da exigência da apresentação das Guias de Recolhimento do FGTS e de Informações à Previdência Social (GFIP) relativas aos trabalhadores que prestaram serviços no período, no caso de contratação de obras de engenharia. (Ofício nº 132/2021/AERIN/MA – Relatório de auditoria nº 201900014)
- XL. Responsabilizar-se pela conclusão do empreendimento quando o objeto do Contrato de Repasse prever apenas sua execução parcial e for etapa de empreendimento maior, a fim de assegurar sua funcionalidade;
- XLI. Divulgar em qualquer ação promocional relacionada ao objeto e/ou objetivo do Contrato de Repasse, o nome do Programa, a origem do recurso, o valor do repasse e o nome da CONTRATANTE e do Gestor do Programa, como entes participantes, obrigando-se o CONTRATADO e/ou UNIDADE EXECUTORA a comunicar expressamente à CAIXA a data, forma e local onde ocorrerá a ação promocional, com antecedência mínima de 72 horas, sob pena de suspensão da liberação dos recursos financeiros, observadas as limitações impostas pela Eleitoral nº 9.504, de 30 de setembro de 1997.
- XLII. Comprometer-se a utilizar a assinatura do Gestor do Programa acompanhada da marca do Governo Federal nas publicações decorrentes do Contrato de Repasse, observadas as limitações impostas pela Lei Eleitoral nº 9.504, de 30 de setembro de 1997.
- XLIII. Responder solidariamente, os entes consorciados, no caso da execução do objeto contratual por consórcios públicos.
- XLIV. Aplicar, na PLATAFORMA+BRASIL, os recursos creditados na conta vinculada ao Contrato de Repasse em caderneta de poupança, se o prazo previsto para sua utilização for igual ou superior a um mês, e realizar os pagamentos de despesas do Contrato de Repasse também por intermédio da PLATAFORMA+BRASIL, observadas as disposições contidas na Cláusula Sétima deste Instrumento.
- XLV. Estar ciente de que a CONTRATANTE está autorizada a efetuar a transferência dos recursos financeiros por ela repassados para a conta vinculada ao instrumento, bem como os seus rendimentos, para a conta única do União, caso os recursos não sejam utilizados no objeto da transferência pelo prazo de 180 dias;

6
M

CAIXA

Contrato de Repasse

- XLVI. Estar ciente de que a CONTRATANTE está autorizada a efetuar o resgate dos saldos remanescentes da conta vinculada ao instrumento, nos casos em que não houver a devolução dos recursos no prazo previsto;
- XLVII. Estar ciente sobre a não sujeição ao sigilo bancário, quanto à União e respectivos órgãos de controle, por se tratar de recurso público;
- XI.VIII Dar ciência da celebração do Contrato de Repasse ao conselho local ou instância de controle social da área vinculada ao programa de governo que originou a transferência, quando houver;
- XLIX. Divulgar em sítio eletrônico institucional as informações referentes a valores devolvidos, bem como a causa da devolução, nos casos de não execução total do objeto pactuado, extinção ou rescisão do instrumento:
- I. Disponibilizar, em sítio oficial na internet, ou, na sua falta, em sua sede, em local de fácil visibilidade, consulta ao extrato do instrumento ou outro instrumento utilizado, contendo, pelo menos, o objeto, a finalidade, os valores e as datas de liberação e o detalhamento da aplicação dos recursos, bem como as contratações realizadas para a execução do objeto pactuado podendo ser suprida a publicação na internet pela inserção de link na página oficial do CONTRATADO e/ou UNIDADE EXECUTORA que possibilite acesso direto ao Portal de Convênios;
 - II. Indicar a obrigatoriedade de contabilização e guarda dos bens remanescentes e manifestar compromisso de utilização dos bens para assegurar a continuidade do programa governamental, estando claras as regras e diretrizes de utilização;
 - III. Responder, na figura de seus titulares, na medida de seus atos, competências e atribuições o CONTRATADO e solidariamente, quando for o caso, a UNIDADE EXECUTORA, por desvio ou malversação de recursos públicos, irregularidade na execução do contrato ou gestão financeira do instrumento;
 - IV. Apresentar, via PLATAFORMA+BRASIL, o Plano de Sustentabilidade do empreendimento ou equipamento a ser adquirido e comunicar ao respectivo Poder Legislativo o compromisso assumido;
 - V. Observar as condições para reprogramação estabelecidas na Portaria Interministerial MPDG/MF/CGU 424, de 30 de dezembro de 2016 e suas alterações, e IN MPDG nº 02, de 24 de janeiro de 2018 e suas alterações;
 - VI. Tomar outras providências necessárias à boa execução do objeto do Contrato de Repasse;
 - VII. Caso seja instalada placa de inauguração de conclusão das obras, garantir sua conformidade com o Manual Visual de Placas e Adesivos de Obras, regulamentado e disponibilizado pelo Governo Federal;
 - VIII. Fazer com os demais municípios e organizações da sociedade civil participantes do Colegiado do Território beneficiado, Termo de Gestão Compartilhada do Empreendimento, com acompanhamento da Delegacia do MDA no estado, nos casos em que a ação recair em empreendimentos econômicos e/ou sociais, tais como estruturas de comercialização, centros de capacitação, agroindústrias e outros indicados pelo Gestor do Programa;
 - IX. Registrar as informações relacionadas a este Contrato de Repasse no Sistema de Convênios e Finanças (SICOFIN), para operações em qualquer modalidade do PRONAF e PRONATER.

CLÁUSULA TERCEIRA – DO VALOR

- 3 – A CONTRATANTE transferirá, ao CONTRATADO e/ou UNIDADE EXECUTORA, até o limite do valor dos Recursos de Repasse descrito no item V das CONDIÇÕES GERAIS e de acordo com o cronograma de desembolso constante do Plano de Trabalho.
- 3.1 – O CONTRATADO apontará o valor dos Recursos de Repasse de Compartilha descrito no item V das CONDIÇÕES GERAIS, após o desbloqueio dos Recursos de Repasse e provimento ao pagamento dos fornecedores ou prestadores de serviços, de acordo com os percentuais e as condições estabelecidas na legislação vigente à conta de recursos alocados em seu orçamento.
- 3.2 – Os recursos transferidos pela União e os recursos do CONTRATADO destinados ao presente Contrato de Repasse, figurarão no Orçamento do CONTRATADO, obedecendo ao desdobramento por fontes de recursos e elementos de despesa.
- 3.3 – Quando o valor global inicialmente pactuado se demonstrar insuficiente para a execução do objeto, em função da atualização de preços praticados no mercado, poderão ser:
- I. utilizados saldos de recursos ou rendimentos de aplicação no mercado financeiro;
 - II. aportados novos recursos do CONTRATADO, ou
 - III. reduzidas as metas e etapas, desde que a redução não comprometa a fruição ou funcionalidade do objeto pactuado.
- 3.4 – Toda a movimentação financeira deve ser efetuada, obrigatoriamente, na conta vinculada a este Contrato de Repasse, em agência da CAIXA, isenta de cobrança de tarifas bancárias.

PEDREIRAS/MA
Proc. 8201001/202 4
FLS. 1398
Rub. _____

CAIXA**Contrato de Repasse****CLÁUSULA QUARTA – DA AUTORIZAÇÃO PARA INÍCIO DO OBJETO**

4 – O CONTRATADO e/ou UNIDADE EXECUTORA, por meio deste Instrumento, manifesta sua expressa concordância em aguardar a autorização escrita da CONTRATANTE para o início da execução do objeto deste Contrato de Repasse.

4.1 – A autorização ocorrerá após a finalização do processo de análise pós contratual e, para Contrato de Repasse enquadrado no Nível I ou I-A, o crédito de recursos de repasse na conta vinculada, conforme diretrizes da Portaria Interministerial MPDG/ME/CGU 424, de 30 de dezembro de 2016 e suas alterações.

4.2 – Eventual execução do objeto realizada antes da autorização da CONTRATANTE não será objeto de medição para liberação de recursos até a emissão da autorização acima disposta.

4.3 – Caso a contratação seja efetuada no período pré-eleitoral, o CONTRATADO e/ou UNIDADE EXECUTORA declara estar ciente de que a autorização de início de objeto e a liberação dos recursos somente ocorrerá após finalizado o processo eleitoral a se realizar no mês de outubro, considerada, inclusive, a eventual ocorrência de segundo turno, em atendimento ao artigo 73, inciso VI, alínea "a" da Lei nº 9.504, de 30 de setembro de 1997.

CLÁUSULA QUINTA – DO ACOMPANHAMENTO, LIBERAÇÃO E DESBLOQUEIO DE RECURSOS

5 – A execução do objeto será acompanhada e fiscalizada de forma a garantir a regularidade dos atos praticados e a sua plena execução, respondendo o CONTRATADO e/ou UNIDADE EXECUTORA pelos danos causados a terceiros, decorrentes de culpa ou dolo na execução do instrumento, não cabendo a responsabilização da CONTRATANTE por inconformidades ou irregularidades praticadas pelo CONTRATADO e/ou UNIDADE EXECUTORA, salvo nos casos em que as falhas decorrerem de omissão de responsabilidade atribuída à CONTRATANTE.

5.1 – No acompanhamento da execução do objeto serão verificados:

- I. A comprovação da boa e regular aplicação dos recursos, na forma da legislação aplicável.
- II. A compatibilidade entre a execução do objeto, o que foi estabelecido no plano de trabalho, os desembolsos e pagamentos, conforme os cronogramas apresentados.
- III. A regularidade das informações registradas pelo CONTRATADO na PLATAFORMA+BRASIL.
- IV. O cumprimento das metas do plano de trabalho nas condições estabelecidas.
- V. A conformidade financeira.

5.2 – A CONTRATANTE comunicará ao CONTRATADO e/ou UNIDADE EXECUTORA quaisquer irregularidades documentais do uso dos recursos ou outras pendências de ordem técnica apurados durante a execução do instrumento, suspendendo o desbloqueio de recursos, ficando estabelecido o prazo de 45 (quarenta e cinco) dias para saneamento ou apresentação de informações e esclarecimentos, podendo ser prorrogado por igual período.

5.3 – A CONTRATANTE reportará decisão quanto à ocorrência ou não das justificativas apresentadas e, se for o caso, realizará procedimento de apuração de dano ao erário, ensejando registro de inadimplência na PLATAFORMA+BRASIL e imediata instauração de Tomada de Contas Especial.

5.4 – A liberação dos recursos financeiros obedecerá ao cronograma de desembolso previsto no Plano de Trabalho e será realizada sob bloqueio, respeitando a disponibilidade financeira do Gestor do Programa e atendidas as exigências cadastrais vigentes.

5.4.1 – A liberação de recursos deverá ocorrer da seguinte forma:

- I. Para instrumentos enquadrados nos:
 - a) Níveis I e I-A, preferencialmente em parcela única, e
 - b) Níveis II e III, em no mínimo 3 (três) parcelas, sendo que a primeira não poderá exceder a 20% (vinte por cento) do valor global do instrumento.
- II. A liberação da primeira parcela ou parcela única ficará condicionada à:
 - a) Conclusão da análise técnica e aceite do processo licitatório pela CONTRATANTE;
 - b) Adimplência no CAUC do CONTRATADO que possui até 50.000 habitantes e que estava inadimplente no momento da assinatura do presente Contrato de Repasse, caso a operação seja vinculada ao exercício financeiro de 2018 ou 2019.

SAC CAIXA: 0800 726 0101 (informações, reclamações, sugestões e elogios)
Para pessoas com deficiência auditiva ou de fala: 0800 726 2492
Ouvidoria: 0800 725 7471
caixa.gov.br

Proc.	2201001/2024
FLS.	1399
Rub.	u



Contrato de Repasse

- III. Para a liberação das demais parcelas o CONTRATADO deverá estar em situação regular com a execução do Plano de Trabalho, com execução de no mínimo 70% das parcelas liberadas anteriormente.
- 5.4.2 – Não haverá a liberação da primeira parcela de recursos ao Contratado que possua instrumentos apoiados com recursos do Governo Federal sem execução financeira há mais de 180 dias.
- 5.5 – O cronograma de desembolso previsto no plano de trabalho deverá estar em consonância com as metas e fases ou etapas de execução do objeto do instrumento.
- 5.6 – Após a comprovação da homologação do processo licitatório pelo CONTRATADO, o cronograma de desembolso deverá ser ajustado em observação ao grau de execução estabelecido no referido processo licitatório.
- 5.7 – A autorização de desbloqueio dos recursos creditados na conta vinculada ocorrerá condicionada a:
- Emissão da autorização para início do objeto;
 - Apresentação do relatório de execução compatível com o cronograma de desembolso aprovado, devidamente atestado pela fiscalização do CONTRATADO e/ou UNIDADE EXECUTORA;
 - Atendimento ao disposto nos Artigos 52 e 54 da Portaria Interministerial MPDG/MF/CGU nº 424, de 30 de dezembro de 2016 e suas alterações;
 - Comprovação financeira da etapa anterior pelo CONTRATADO e/ou UNIDADE EXECUTORA;
 - Apresentação do termo de recebimento provisório da intervenção, nos termos do art. nº 73, inciso I, alínea "a" da Lei 8.666, de 21 de junho de 1993, para o desbloqueio da última parcela de recursos;
 - Existência de placa de inauguração das obras, quando obrigatória, para o desbloqueio da última parcela de recursos;
 - Conformidade da placa de inauguração das obras, caso seja instalada, com o Manual Visual de Fitas e Adesivos de Obras regulamentado e disponibilizado pelo Governo Federal.
- 5.7.1 – O servidor indicado pelo CONTRATADO responsável pelo acompanhamento e fiscalização da obra deverá assinar e carregar na PLATAFORMA+BRASIL o relatório de fiscalização referente a cada medição.
- 5.7.2 – O CONTRATADO deverá verificar se os materiais aplicados e os serviços realizados atendem aos requisitos de qualidade estabelecidos pelas especificações técnicas dos anteprojetos e dos projetos de engenharia aceitos.
- 5.7.3 – A execução física será atestada conforme regramento disposto no Artigo 54 da Portaria Interministerial MPDG/MF/CGU nº 424, de 30 de dezembro de 2016 e suas alterações.
- 5.7.4 – A aferição da execução do objeto, suas metas e fases ou etapas será realizada por meio da verificação da compatibilidade entre o efetivamente executado e o pactuado no Plano de Trabalho.
- 5.8 – O instrumento será rescindido na hipótese de inexistência de execução financeira após 180 dias da liberação da primeira parcela ou sem comprovação da execução financeira por mais de 360 dias contados a partir do último desbloqueio de recursos.
- 5.9 – Os prazos de que tratam os itens 5.4.2 e 5.8 da Cláusula Quinta do presente Contrato de Repasse:
- deverão ser suspensos nos casos em que a inexecução financeira for devida a atraso de liberação de parcelas pelo Concedente ou pela CONTRATANTE, ou nos casos em que a paralisação da execução se der por determinação judicial ou por recomendação ou determinação de órgãos de controle; e
 - poderão ser prorrogados, desde que sejam devidamente motivados, que não fique caracterizada culpa ou inércia do CONTRATADO, nos casos de que trata o inciso III do § 3º do art. 27 da Portaria Interministerial MPDG/MF/CGU nº 424, de 30 de dezembro de 2016 e suas alterações, e que seja autorizado pela CONTRATANTE.
- 5.10 – Cabe ao representante legal do CONTRATADO dar continuidade à execução dos Contratos de Repasse firmados pelos seus antecessores.
- 5.11 – A utilização de recursos do contrato de repasse para pagamento da remuneração variável, conforme previsto na Lei das Estatais (Lei nº 13.303, de 2016), é permitido somente nos casos em que os preços dos itens da Planilha Orçamentária do CTEF, aceita na VRPL – Verificação do Resultado do Processo Licitatório, correspondam aos limites máximos, incluindo a remuneração variável.

CLÁUSULA SEXTA – DA CLASSIFICAÇÃO ORÇAMENTÁRIA E FINANCEIRA DOS RECURSOS

6 – As despesas com a execução do objeto do presente Contrato de Repasse correrão à conta de recursos alocados nos respectivos orçamentos dos contratantes.

SAC CAIXA: 0800 726 0101 (informações, reclamações, sugestões e elogios)
 Para pessoas com deficiência auditiva ou de fala: 0800 726 2492
 Ouvidoria: 0800 725 7474
 caixa.gov.br

PEDREIRAS/MA
Proc. 2201001/202 4
FLS. 1400
Rub. e



Contrato de Repasse

6.1 – A emissão do empenho plurianual, quando for o caso, ocorrerá de acordo com determinação específica do Gestor do Programa, com incorporação ao presente Contrato de Repasse mediante Apostilamento.

6.2 – A eficácia deste instrumento está condicionada à validade dos empenhos, que é determinada por instrumento legal, findo o qual, sem a total liberação dos recursos, o presente Contrato de Repasse fica automaticamente extinto.

6.2.1 – No caso de perda da validade dos empenhos por motivo de cancelamento de Restos a Pagar, o quantitativo físico-financeiro poderá ser reduzido até a etapa do objeto contratado que apresente funcionalidade.

CLAUSULA SÉTIMA – DA EXECUÇÃO FINANCEIRA

7 – Os recursos somente poderão ser utilizados para pagamento de despesas constantes do Plano de Trabalho ou para aplicação no mercado financeiro, nas hipóteses previstas em lei ou na Portaria Interministerial MPDGMF/CGU nº 424, de 30 de dezembro de 2016 e suas alterações, vedada sua utilização em finalidade diversa da pactuada neste Instrumento.

7.1 – A programação e a execução financeira deverão ser realizadas em separado, de acordo com a natureza e a fonte de recursos, se for o caso.

7.2 – Antes da realização de cada pagamento, o CONTRATADO e/ou UNIDADE EXECUTORA incluirá na PLATAFORMA+BRASIL, no mínimo, as seguintes informações:

- I – A destinação do recurso;
- II – O nome e CNPJ ou CPF do fornecedor, quando for o caso;
- III – O contrato a que se refere o pagamento realizado;
- IV – A meta, etapa ou fase do Plano de Trabalho relativa ao pagamento;
- V – Informações das notas fiscais ou documentos contábeis.

7.3 – Os pagamentos devem ser realizados mediante crédito na conta bancária de titularidade dos fornecedores ou prestadores de serviços, facultada a dispensa deste procedimento nos casos citados abaixo, em que o crédito poderá ser realizado em conta bancária de titularidade do próprio CONTRATADO e/ou UNIDADE EXECUTORA, devendo ser registrado na PLATAFORMA+BRASIL o beneficiário final da despesa:

- a) Por ato da autoridade máxima do Gestor do Programa;
- b) No ressarcimento ao CONTRATADO e/ou UNIDADE EXECUTORA por pagamentos realizados às próprias custas decorrentes de atrasos na liberação de recursos pelo Gestor do Programa e em valores além da contrapartida pactuada.

7.3.1 – Excepcionalmente, poderá ser realizado, uma única vez no decorrer da vigência do presente Contrato de Repasse, pagamento a pessoa física que não possua conta bancária, desde que permitida a identificação do beneficiário pela CONTRATANTE, e observado o limite de R\$ 1.200,00 (um mil e duzentos reais) por fornecedor ou prestador de serviços.

7.4 – Os recursos transferidos pela CONTRATANTE não poderão ser utilizados para despesas efetuadas em período anterior ou posterior à vigência do presente Contrato de Repasse, permitido o pagamento de despesas posteriormente desde que comprovadamente realizadas na vigência descrita no item VI das CONDIÇÕES GERAIS.

7.5 – Os recursos transferidos, enquanto não utilizados, serão aplicados em caderneta de poupança se o prazo previsto para sua utilização for igual ou superior a 1 mês, ou em fundo de aplicação financeira de curto prazo ou operação de mercado aberto lastreada em títulos da dívida pública federal, quando a sua utilização estiver prevista para prazo menor que 1 mês.

7.5.1 – A aplicação dos recursos creditados na conta vinculada ao Contrato de Repasse, em fundo de curto prazo será automática, após assinatura pelo CONTRATADO e/ou UNIDADE EXECUTORA do respectivo Termo de Adesão ao fundo no ato de regularização da conta, ficando o CONTRATADO e/ou UNIDADE EXECUTORA responsável pela aplicação em caderneta de poupança por intermédio da PLATAFORMA+BRASIL, se o prazo previsto para utilização dos recursos transferidos for igual ou superior a 1 mês.

7.5.2 – Todos os rendimentos provenientes da aplicação dos recursos das contas vinculadas devem ser devolvidos à conta única do Tesouro ao final da execução do objeto contratado, devendo constar de demonstrativo específico que integrará a prestação de contas, vedada a sua utilização com exceção ao disposto no item 7.5.4.

7.5.3 – Na ocorrência de perdas financeiras decorrentes da aplicação dos recursos, que comprometam a execução do objeto contratual, fica o CONTRATADO obrigado ao aporte adicional de contrapartida.

7.5.4 – É permitida a utilização dos rendimentos de aplicação financeira para custear valores decorrentes de atualizações de preços, após pagamento de tarifa extraordinária, conforme Cláusula Décima Segunda, e alteração contratual, conforme Cláusula Décima

10

SAC CAIXA: 0800 725 1101 (informações, reclamações, sugestões e elogios)
Para pessoas com deficiência auditiva ou de fala: 0800 725 2492
Ouvidoria: 0800 725 7174
caixa.gov.br

PELORENAS/MA
Proc. 2201001/2024
FIS. 1401
RUB. e

CAIXA

Contrato de Repasse

Oitava, ficando vedada a sua utilização para ampliação ou acréscimo de metas ao plano de trabalho pactuado (Portaria Interministerial ME/CGU nº 4.481/2022, de 23/05/2022).

7.6 – Eventuais saldos financeiros verificados quando da conclusão, denúncia, rescisão ou extinção de Contrato de Repasse, inclusive os provenientes das receitas auferidas em aplicações financeiras, deverão ser restituídos integralmente à UNIÃO FEDERAL, no prazo improrrogável de 30 dias do evento, na forma indicada pela CONTRATANTE na época da restituição, sob pena da imediata instauração de Tomada de Contas Especial do responsável.

7.6.1 – Nos casos de descumprimento do prazo previsto no item 7.6, a CONTRATANTE solicitará à instituição financeira albergante da conta vinculada a devolução imediata dos saldos remanescentes à conta única do Tesouro Nacional.

7.7 – Deverão ser restituídos, ainda, todos os valores transferidos, acrescidos de juros legais e atualizados monetariamente, a partir da data do recebimento, na forma da legislação aplicável, nos seguintes casos:

- a) Quando não houver qualquer execução física referente ao objeto pactuado neste Instrumento nem utilização de recursos;
- b) Quando for executado parcialmente o objeto pactuado neste Instrumento;
- c) Quando não for apresentada, no prazo regulamentar, a respectiva prestação de contas parcial ou final;
- d) Quando os recursos foram utilizados em desconformidade com o pactuado neste Instrumento;
- e) Quando houver utilização dos valores resultantes de aplicações financeiras em desacordo com o estabelecido no item 7.5.2;
- f) Quando houver impugnação de despesas, se realizadas em desacordo com as disposições do contrato celebrado.

7.7.1 – Na hipótese prevista no item 7.7, alínea "a", os recursos que permaneceram na conta vinculada, sem terem sido desbloqueados em favor do CONTRATADO e/ou UNIDADE EXECUTORA, serão devolvidos acrescidos do resultado da aplicação financeira nos termos do item 7.5, no prazo de até 30 dias do vencimento da vigência do Contrato de Repasse.

7.7.2 – Na hipótese prevista no item 7.7, alínea "b", em que a parte executada apresente funcionalidade, a devolução dos recursos já creditados em conta e não aplicados no objeto do Plano de Trabalho, acrescidos do resultado da aplicação financeira nos termos do item 7.5, ocorrerá no prazo de até 30 dias do vencimento da vigência contratual.

7.7.3 – Na hipótese prevista no item 7.7, alínea "b", em que a parte executada não apresente funcionalidade, os recursos liberados devem ser devolvidos devidamente atualizados, conforme exigido para a quitação de débitos para com a Fazenda Nacional, com base na variação da Taxa Referencial do Sistema Especial de Liquidação e de Custódia – SELIC, acumulada mensalmente, até o último dia do mês anterior ao da devolução de recursos, acrescido a esse montante de 1% no mês de efetivação da devolução de recursos à conta única do Tesouro.

7.7.4 – Para aplicação dos itens 7.7.2 e 7.7.3, a funcionalidade da parte executada será verificada pela CONTRATANTE.

7.7.5 – Vencidos os prazos de devolução descritos nos itens 7.7.2 e 7.7.3, os valores devem ser devolvidos devidamente atualizados, conforme exigido para a quitação de débitos para com a Fazenda Nacional, com base na variação da Taxa Referencial do Sistema Especial de Liquidação e de Custódia – SELIC, acumulada mensalmente, até o último dia do mês anterior ao da devolução de recursos, acrescido a esse montante de 1% no mês de efetivação da devolução de recursos à conta única do Tesouro.

7.7.6 – Na hipótese prevista no item 7.7, alínea "c", os recursos devem ser devolvidos incluindo os rendimentos da aplicação no mercado financeiro, atualizados pela Taxa Referencial do Sistema Especial de Liquidação e de Custódia – SELIC.

7.7.7 – Na hipótese prevista no item 7.7, alínea "d", será instaurada Tomada de Contas Especial, além da devolução dos recursos liberados devidamente atualizados, conforme exigido para a quitação de débitos para com a Fazenda Nacional, com base na variação da Taxa Referencial do Sistema Especial de Liquidação e de Custódia – SELIC, acumulada mensalmente, até o último dia do mês anterior ao da devolução dos recursos, acrescido esse montante de 1% no mês de efetivação da devolução dos recursos à Conta Única do Tesouro Nacional.

7.8 – Para fins de efetivação da devolução dos recursos à União, a parcela de atualização referente à variação da SELIC será calculada proporcionalmente à quantidade de dias compreendida entre a data da liberação da parcela para o CONTRATADO e a data de efetivo crédito do montante devido na conta única do Tesouro.

CLÁUSULA OITAVA – DOS BENS REMANESCENTES AO TÉRMINO DA VIGÊNCIA CONTRATUAL

8 – Os bens remanescentes decorrentes do Contrato de Repasse serão de propriedade do CONTRATADO e/ou UNIDADE EXECUTORA, quando da sua extinção, desde que vinculados à finalidade a que se destinam.

SAC CAIXA: 0800 726 0101 (informações, reclamações, sugestões e elogios)
Para pessoas com deficiência auditiva ou de fala: 0800 726 2492
Ouvidoria: 0800 725 7474
caixa.gov.br

Handwritten signature and initials.



Contrato de Repasse

CLÁUSULA NONA – DAS PRERROGATIVAS

9 – O Gestor do Programa é a autoridade competente para coordenar e delimitar as diretrizes do Programa, cabendo à CONTRATANTE o acompanhamento e avaliação das ações constantes no Plano de Trabalho.

9.1 – Sempre que julgar conveniente, o Gestor do Programa poderá promover visitas *in loco* com o propósito do acompanhamento e avaliação dos resultados das atividades desenvolvidas em razão do Contrato de Repasse, observadas as normas legais e regulamentares pertinentes ao assunto.

9.2 – É prerrogativa da União, por intermédio do Gestor do Programa e da CONTRATANTE, promover a fiscalização físico-financeira das atividades referentes ao Contrato de Repasse, bem como, conservar, em qualquer hipótese, a faculdade de assumir ou transferir a responsabilidade da execução do objeto, no caso de sua paralisação ou de fato relevante que venha a ocorrer.

9.3 – As informações relativas à celebração, execução, acompanhamento, fiscalização e de prestação de contas, inclusive àqueles referentes a movimentação financeira dos instrumentos, serão públicas, exceto nas hipóteses legais de sigilo fiscal e bancário e nas situações classificadas como de acesso restrito, consoante o ordenamento jurídico.

CLÁUSULA DÉCIMA – DOS DOCUMENTOS E DA CONTABILIZAÇÃO

10 – Obriga-se o CONTRATADO e/ou UNIDADE EXECUTORA a registrar, em sua contabilidade analítica, em conta específica do grupo vinculado ao ativo financeiro, os recursos recebidos da CONTRATANTE, tendo como contrapartida conta adequada no passivo financeiro, com subcontas identificando o Contrato de Repasse e a especificação da despesa.

10.1 – As faturas, recibos, notas fiscais e quaisquer outros documentos comprobatórios de despesas serão emitidos em nome do CONTRATADO e/ou UNIDADE EXECUTORA, devidamente identificados com o nome do Programa e o número do Contrato de Repasse, e mantidos em arquivo, em ordem cronológica, no próprio local em que forem contabilizados, à disposição dos órgãos de controle interno e externo, pelo prazo fixado no Contrato de Repasse.

10.1.1 – O CONTRATADO e/ou UNIDADE EXECUTORA deverá disponibilizar cópias dos comprovantes de despesas ou de outros documentos à CONTRATANTE sempre que solicitado.

CLÁUSULA DÉCIMA PRIMEIRA – DA PRESTAÇÃO DE CONTAS

11 – A Prestação de Contas referente aos recursos financeiros deverá ser apresentada à CONTRATANTE no prazo descrito no item VI das CONDIÇÕES GERAIS.

11.1 – Quando a prestação de contas não for encaminhada no prazo fixado, a CONTRATANTE estabelecerá o prazo máximo de 45 dias para sua apresentação, ou recolhimento dos recursos, incluídos os rendimentos da aplicação no mercado financeiro, atualizados pela taxa SELIC.

11.2 – Caso o CONTRATADO e/ou UNIDADE EXECUTORA não apresente a prestação de contas nem devolva os recursos nos termos do item anterior, ao término do prazo estabelecido, a CONTRATANTE registrará a inadimplência na PLATAFORMA BRASIL por omissão do dever de prestar contas e comunicará o fato ao órgão de contabilidade analítica, para fins de instauração de Tomada de Contas Especial sob aquele argumento e adoção de outras medidas para reparação do dano ao erário, sob pena de responsabilização solidária.

11.3 – Cabe ao representante legal do CONTRATADO prestar contas dos recursos provenientes dos Contratos de Repasse firmados pelos seus antecessores.

11.3.1 – Na impossibilidade de atender ao disposto no item anterior, deve apresentar à CONTRATANTE, e inserir na PLATAFORMA BRASIL documento com justificativas que demonstrem o impedimento e as medidas adotadas para o resguardo do patrimônio público.

11.3.2 – Quando a impossibilidade de prestar contas decorrer de ação ou omissão do antecessor, o novo administrador solicitará a instauração de Tomada de Contas Especial.

11.3.3 – Os casos fortuitos ou de força maior que impeçam o CONTRATADO e/ou UNIDADE EXECUTORA de prestar contas dos recursos recebidos e aplicados ensejarão o envio de documentos e justificativas à CONTRATANTE, para análise e manifestação do Gestor do Programa.

CLÁUSULA DÉCIMA SEGUNDA – DO RECOLHIMENTO DE TARIFAS EXTRAORDINÁRIAS

SAC CAIXA: 0800 726 0101 (informações, reclamações, sugestões e elogios)
Para pessoas com deficiência auditiva ou de fala: 0800 726 2492
Ouvidoria: 0800 725 7474
caixa.gov.br

PEDREIRAS/MA	4
Proc. 2201001/202	
FLS. 1403	
Rub. u	

CAIXA

Contrato de Repasse

12 – Haverá a cobrança de tarifa extraordinária do CONTRATADO e/ou UNIDADE EXECUTORA nos seguintes casos em que esse(s) der(em) causa:

Descrição	Custo Unitário – Nível III-A
Reanálise do Plano de Trabalho	R\$ 1.400,00
Verificação do Resultado do Processo Licitatório inapto ou repetida	R\$ 12.100,00
Manutenção de contrato, cobrada mensalmente após 180 dias sem execução financeira	R\$ 1.000,00
Visita ou vistoria in loco em quantidade superior à prevista no Art. 54 da Portaria Interministerial MPDG/MF/ CGU nº 424/2016 e suas alterações	R\$ 13.000,00
Reabertura de PCF ou TCE	R\$ 8.200,00
Alteração de cronograma	R\$ 3.000,00
Atualização de orçamento	R\$ 7.000,00
Exclusão de meta	R\$ 8.400,00
Ajustes no anteprojeto ou projeto	R\$ 9.600,00
Reprogramação de Remanescente de obra	R\$ 10.600,00
Inclusão de meta	R\$ 12.600,00
Alteração de escopo	R\$ 25.700,00

12.1 – Os valores dos serviços acima constam em tabela disponível em [http://portal.transpariencia.gov.br/majsp/SEI_FAC_5470370 - Termo Aditivo ao Credenciamento.pdf](http://portal.transpariencia.gov.br/majsp/SEI_FAC_5470370_Termo Aditivo ao Credenciamento.pdf).

12.2 – O comprovante de pagamento da tarifa extraordinária é apresentado à CONTRATANTE previamente à realização do serviço.

CLÁUSULA DÉCIMA TERCEIRA – DA AUDITORIA

13 – Os serviços de auditoria serão realizados pelos órgãos de controle interno e externo da União, sem afetar a competência dos órgãos de controle interno e externo do CONTRATADO e/ou UNIDADE EXECUTORA, em conformidade com a Capítulo VI do Decreto nº 93.872, de 23 de dezembro de 1986.

13.1 – É livre o acesso, a qualquer tempo, de servidores do Sistema de Controle Interno ao qual esteja subordinada a CONTRATANTE e do Tribunal de Contas da União a todos os atos e fatos relacionados direta ou indiretamente com o instrumento pactuado, bem como nos locais de execução das obras, quando em missão de fiscalização ou auditoria.

13.2 – Em sendo evidenciados pelos Órgãos de Controle ou Ministério Público vícios insanáveis que impliquem nulidade da licitação realizada, o CONTRATADO deverá adotar as medidas administrativas necessárias à recomposição do erário no montante atualizado da parcela já aplicada, o que pode incluir a reversão da aprovação da prestação de contas e a instauração de Tomada de Contas Especial, independentemente da comunicação do fato ao Tribunal de Contas da União e ao Ministério Público.

CLÁUSULA DÉCIMA QUARTA – DA IDENTIFICAÇÃO DAS OBRAS E DAS AÇÕES PROMOCIONAIS

14 – É obrigatória a identificação do empreendimento com placa segundo modelo fornecido pela CONTRATANTE, durante o período de duração da obra, devendo ser afixada no prazo de até 15 dias, contados a partir da autorização da CONTRATANTE para o início dos trabalhos, sob pena de suspensão da liberação dos recursos financeiros, observadas as limitações impostas pela Lei Eleitoral nº 9.504, de 30 de setembro de 1997.

14.1 – Em qualquer ação promocional relacionada com o objeto do Contrato de Repasse será obrigatoriamente destacada a participação da CONTRATANTE, do Gestor do Programa, bem como o objeto de aplicação dos recursos, observado o disposto no §1º do art. 37 da Constituição Federal, sob pena de suspensão da liberação dos recursos financeiros, observadas as limitações impostas pela Lei Eleitoral nº 9.504, de 30 de setembro de 1997.

CLÁUSULA DÉCIMA QUINTA – DA VIGÊNCIA

15 – Este instrumento produzirá efeitos a partir da assinatura de todas as partes e sua vigência iniciará na data de sua assinatura e encerrar-se-á no prazo descrito no item VI das CONDIÇÕES GERAIS, possibilitada a sua prorrogação mediante Termo Aditivo e

SAC CAIXA: 0800 726 0101 (informações, reclamações, sugestões e elogios)
 Para pessoas com deficiência auditiva ou de fala: 0800 726 2402
 Ouvidoria: 0800 725 7474
caixa.gov.br

PEDREIRASIMA
Proc. 2201001/2024
FLS. 1404
Rub. *u*

CAIXA

Contrato de Repasse

aprovação da CONTRATANTE, conforme o disposto no Art. 27, Inciso V e § 3º, da Portaria Interministerial MPDGM/FCGU nº 424, de 30 de dezembro de 2016 e suas alterações.

CLÁUSULA DÉCIMA SEXTA – DA RESCISÃO E DA DENÚNCIA

16 – O Contrato de Repasse poderá ser denunciado por qualquer das partes e rescindido a qualquer tempo, ficando os partícipes responsáveis pelas obrigações assumidas na sua vigência, creditando-se-lhes, igualmente, os benefícios adquiridos no mesmo período, aplicando, no que couber, a Portaria Interministerial MPDGM/FCGU nº 424, de 30 de dezembro de 2016 e suas alterações, e demais normas pertinentes à matéria.

16.1 – Constitui motivo para rescisão do Contrato de Repasse o descumprimento de qualquer das cláusulas pactuadas, particularmente quando constatada pela CONTRATANTE:

- I. A utilização dos recursos em desacordo com o Plano de Trabalho;
- II. A inexistência de execução financeira após 180 dias da liberação da primeira parcela ou após 350 dias do último desbloqueio de recursos, à exemplo do descrito na Cláusula Quinta, item 5.8, desde que não se enquadra nas hipóteses de suspensão ou de prorrogação do prazo, nos termos do item 5.9;
- III. A falsidade ou incoerência de informação de documento apresentado;
- IV. A verificação de qualquer circunstância que enseje a instauração de Tomada de Contas Especial;
- V. Não atendimento ao disposto no inciso XXX do item 2.2 do presente instrumento.

16.1.1 – A rescisão do Contrato de Repasse, na forma acima prevista e sem que tenham sido os valores restituídos à União Federal devidamente corrigidos, ensejará a instauração de Tomada de Contas Especial.

CLÁUSULA DÉCIMA SÉTIMA – DO PROVIMENTO JUDICIAL LIMINAR

17 – A existência de restrição do CONTRATADO e/ou UNIDADE EXECUTORA não foi considerada óbice à celebração do presente instrumento, em razão da decisão liminar concedida nos termos especificados no Contrato de Repasse, a qual autorizou a celebração deste instrumento, condicionada à decisão final.

17.1 – Ainda que posteriormente regularizada a restrição apontada no Contrato de Repasse, a desistência da ação ou a decisão judicial desfavorável ao CONTRATADO e/ou UNIDADE EXECUTORA implicará a desconstituição dos efeitos da respectiva liminar, com a rescisão do presente contrato e a devolução de todos os recursos que eventualmente tenha recebido, atualizados na forma da legislação em vigor.

CLÁUSULA DÉCIMA OITAVA – DA ALTERAÇÃO

18 – O presente Contrato de Repasse poderá ser alterado mediante proposta, devidamente formalizada e justificada, a ser apresentada à CONTRATANTE, em no mínimo 05 (sessenta) dias antes do término da vigência, vedada a alteração do objeto do Contrato de Repasse.

18.1 – A alteração do prazo de vigência do Contrato de Repasse, em decorrência de atraso na liberação dos recursos por responsabilidade do Gestor do Programa, será promovida “de ofício” pela CONTRATANTE, limitada ao período do atraso verificado, fazendo disso imediato comunicado ao CONTRATADO e/ou UNIDADE EXECUTORA.

18.2 – A alteração contratual referente ao valor do Contrato de Repasse será feita por meio de Termo Aditivo, ficando a majoração dos recursos de repasse sob decisão unilateral exclusiva do órgão responsável pela concepção da política pública em execução.

18.3 – São vedadas as alterações da Contratada que resulte em valores inferiores ou superiores aos limites mínimos e máximos definidos na Lei de Diretrizes Orçamentárias.

18.4 – Nos casos em que é admitida a redução ou exclusão de meta ou etapa, para contratos de repasse em execução e vigentes, é necessária a solicitação justificada do CONTRATADO e o atendimento das condições abaixo (Decreto nº 8.943/2016):

- a) não represente prejuízo a funcionalidade do objeto pactuado;
- b) haja a redução da participação financeira do valor de repasse proporcional à redução de metas e etapas, com a devolução dos recursos liberados relativos às etapas e às metas reduzidas, inclusive aqueles provenientes de sua aplicação financeira;
- c) o CONTRATADO formalize compromisso de arcar com as despesas necessárias à imediata operacionalização do objeto, quando couber.

SAC CAIXA: 0800 726 0101 (informações, reclamações, sugestões e elogios)
Para pessoas com deficiência auditiva ou de fala: 0800 726 2492
Ouvidoria: 0800 725 7474
caixa.gov.br

Handwritten signature



Contrato de Repasse

d) o novo Plano de Trabalho seja aprovado contemplando os ajustes propostos.

CLÁUSULA DÉCIMA NONA – DAS VEDAÇÕES

19 – Ao CONTRATADO é vedado:

- I. Reformular os anteprojetos ou os projetos de engenharia das obras e serviços já aceitos pela CONTRATANTE, inclusive para os casos em que tenha sido aplicada a Lei nº. 13.303, de 30 de junho de 2016;
- II. Realizar reprogramações decorrentes de ajustes ou adequações nos anteprojetos, nos projetos de engenharia ou nos termos de referência de serviços de engenharia dos instrumentos enquadrados nos Níveis I e I-A (§ 4º e no §9º do Art 6º da Portaria Interministerial MPDGI/MF/CGU nº 424, de 30 de dezembro de 2016), exceto no caso de atualização de preços, sem alteração de meta ou etapa ou repactuação de metas ou etapas em razão de insuficiência dos recursos originalmente pactuados, desde que observadas a funcionalidade do objeto e sua fruição (PORTARIA INTERMINISTERIAL/ME/CGU Nº 4.481, DE 23 DE MAIO DE 2022);
- III. Realizar despesas a título de taxa de administração ou similar;
- IV. Pagar, a qualquer título, servidor ou empregado público, integrante de quadro de pessoal do órgão ou entidade pública da Administração Direta ou Indireta, salvo nas hipóteses previstas em leis federais específicas e na Lei de Diretrizes Orçamentárias;
- V. Utilizar, ainda que em caráter emergencial, os recursos para finalidade diversa da estabelecida no instrumento;
- VI. Realizar despesa em data anterior à vigência do instrumento;
- VII. Efetuar pagamento em data posterior à vigência do instrumento, salvo se o fato gerador da despesa tenha ocorrido durante a vigência do instrumento pactuado;
- VIII. Realizar despesas com taxas bancárias, multas, juros ou correção monetária, inclusive referentes a pagamentos ou recolhimentos fora dos prazos, exceto no que se refere às multas e aos juros decorrentes de atraso na transferência de recursos pela CONTRATANTE, e desde que os prazos para pagamento e os percentuais sejam os mesmos aplicados no mercado;
- IX. Transferir recursos para clubes, associações de servidores ou quaisquer entidades congêneres, exceto para creches e escolas para o atendimento pré-escolar, quando for o caso;
- X. Realizar despesas com publicidade, salvo a de caráter educativo, informativo ou de orientação social, da qual não constem nomes, símbolos ou imagens que caracterizem promoção pessoal e desde que previstas no plano de trabalho;
- XI. Pagar, a qualquer título, a empresas privadas que tenham em seu quadro societário servidor público da ativa ou empregado de empresa pública, ou de sociedade de economia mista, do órgão celebrante, por serviços prestados, inclusive consultoria, assistência técnica ou semelhantes;
- XII. Utilizar os recursos do presente Contrato de Repasse para construção de bem que desobedeça a Lei nº 6.454, de 1977;
- XIII. Aproveitar rendimentos dos recursos do Contrato de Repasse;
- XIV. Computar receitas oriundas dos rendimentos de aplicações no mercado financeiro como contrapartida;
- XV. Adotar o regime de execução direta;
- XVI. Utilizar licitação cujo edital tenha sido publicado antes da assinatura do presente Contrato de Repasse ou da emissão Laudo de Análise Técnica, que consubstancia a análise técnica de engenharia e a análise documental do objeto que envolva obra;
- XVII. Utilizar CTEF exclusivo para aquisição de equipamentos ou para execução de custeio, que não atenda ao disposto no art. 50-A da Portaria Interministerial nº 424, de 30 de dezembro de 2016 e suas alterações.

CLÁUSULA VIGÉSIMA – DOS REGISTROS DE OCORRÊNCIAS E DAS COMUNICAÇÕES

20 – Os documentos instrutórios ou comprobatórios relativos à execução do Contrato de Repasse deverão ser apresentados em original ou em cópia autenticada.

20.1 – As comunicações de fatos ou ocorrências relativas ao Contrato serão consideradas como regularmente feitas se inseridas na PLATAFORMA+BRASIL ou entregues por carta protocolada, telegrama, fax ou correspondência eletrônica, com comprovante de recebimento, nos endereços descritos no item VIII das CONDIÇÕES GERAIS.

SAC CAIXA, 0800 726 0101 (informações, reclamações, sugestões e elogios)
Para pessoas com deficiência auditiva ou de fala: 0800 726 2492
Ouvidoria: 0800 725 7474
caixa.gov.br

CAIXA

Contrato de Repasse

CLÁUSULA VIGÉSIMA PRIMEIRA – DA DIVULGAÇÃO DE DADOS PESSOAIS SEGUNDO A LGPD

21 – Em observância aos preceitos da Lei Geral de Proteção de Dados Pessoais – LGPD – Lei 13.709/2018, os signatários autorizam a divulgação de seus dados pessoais constantes neste instrumento para fins de publicidade e transparência.

CLÁUSULA VIGÉSIMA SEGUNDA – DA CONCILIAÇÃO E DO FORO

22 – As partes comprometem-se a submeter eventuais controvérsias, decorrentes do presente ajuste, sempre que viável, à tentativa de conciliação perante a Câmara de Mediação e de Conciliação da Administração Federal (CCAF), da Advocacia-Geral da União, nos termos do art. 37 da Lei nº 13.140, de 2015, do art. 11 da Medida Provisória nº 2.180-35, de 24 de agosto de 2001, e do Decreto nº 11.174, de 16 de agosto de 2022. Não logrando êxito a conciliação, será competente para dirimir as questões decorrentes deste Contrato de Repasse, o foro da Justiça Federal, descrito no item VII das CONDIÇÕES GERAIS, por força do inciso I do art. 109 da Constituição Federal.

E por estarem assim justos e pactuados firmam este instrumento, que será assinado pelas partes e pelos testemunhas abaixo, para que surta seus efeitos jurídicos e legais, em juízo e fora dele, sendo extraídas as respectivas cópias, que terão o mesmo valor do original.

São Luis, 31 de Dezembro de 2022
Local/Data




Assinatura do CONTRATANTE
Nome: MARCO AURELIO SIMÕES COELHO
CPF: 642.518.883-91




Assinatura do CONTRATADO
Nome: VANESSA DOS PRAZERES SANTOS
CPF: 018.929.713-13


Testemunhas

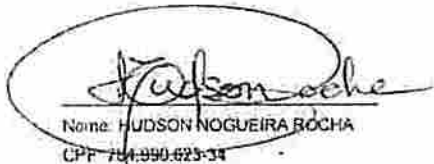

Nome: HUDSON NOGUEIRA ROCHA
CPF: 704.990.623-34

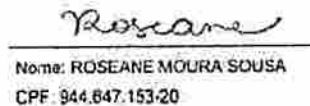

Nome: ROSEANE MOURA SOUSA
CPF: 944.647.153-20

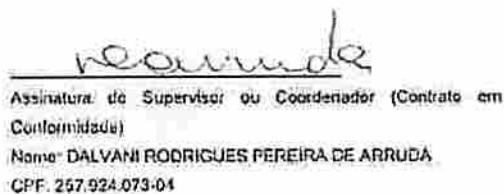

Assinatura do Supervisor ou Coordenador (Contrato em Conformidade)
Nome: DALVANI RODRIGUES PEREIRA DE ARRUDA
CPF: 257.924.073-04



PEDREIRAS/MA	
Proc.	201001/202 4
FLS.	1402
Rub.	1

Declaração Planejamento Licitação

Proponente: PREFEITURA MUNICIPAL DE PEDREIRAS - MA

Programa: Ministério da Agricultura e Pecuária

Nº do Contrato: 939341/2022

Descrição Detalhada do Objeto do Contrato:

Reforma de Mercados municipais de Pedreiras - MA.

Declaramos através desta que este Município pretende realizar o processo licitatório com a finalidade de contratação de empresa para execução do empreendimento acima referenciado conforme segue:

Indicação das submetas que serão licitadas separadamente:	Serão licitadas em conjunto (meta única).
Legislação adotada:	() Lei 14.133/2021
Forma de execução:	Execução indireta
Utilizará pregão?:	Não
Regime de execução:	Empreitada preço global
Preço sigiloso?:	Não

PEDREIRAS – MA, 22 de dezembro de 2023.

VANESSA DOS
PRAZERES
SANTOS:018929713
13
VANESSA DOS PRAZERES SANTOS
Assinado de forma digital
por VANESSA DOS PRAZERES
SANTOS:01892971313
Dados: 2023.12.22 11:10:59
-03'00'
Prefeita Municipal de Pedreiras-MA.

**CAU/BR**Conselho de Arquitetura
e Urbanismo do BrasilPEDREIRAS/MA
Proc. 2201001/202 4
FLS. 1408
Rub. _____PEDREIRAS/MA
Proc. _____ /202
FLS. _____
Rub. **RRT 13477757**

Registro de Responsabilidade Técnica - RRT

1. RESPONSÁVEL TÉCNICO

Nome Civil/Social: JULIA LOPES PEREIRA DA SILVA
Título Profissional: Arquiteto(a) e UrbanistaCPF: 604.XXX.XXX-51
Nº do Registro: 00A2620634

2. DETALHES DO RRT

Nº do RRT: SI13477757I00CT001
Data de Cadastro: 06/09/2023
Data de Registro: 09/09/2023Modalidade: RRT SIMPLES
Forma de Registro: INICIAL
Forma de Participação: INDIVIDUAL

2.1 Valor da(s) taxa(s)

Valor da(s) taxa(s): R\$115,18 Boleto nº 18945028 Pago em: 08/09/2023

3. DADOS DO SERVIÇO/CONTRATANTE

3.1 Serviço 001

Contratante: PREFEITURA MUNICIPAL DE PEDREIRAS
Tipo: Pessoa Jurídica de Direito Público
Valor do Serviço/Honorários: R\$9.570.000,00CPF/CNPJ: 06.XXX.XXX/0001-49
Data de Início: 03/07/2023
Data de Previsão de Término: 12/09/2023

3.1.1 Endereço da Obra/Serviço

País: Brasil
Tipo Logradouro: MERCADO
Logradouro: RUA DO MERCADO
Bairro: CENTROCEP: 65725000
Nº: S/N
Complemento:
Cidade/UF: PEDREIRAS/MA

3.1.2 Atividade(s) Técnica(s)

Grupo: PROJETO	Quantidade: 4,00
Atividade: 1.1.1 - Levantamento arquitetônico	Unidade: unidade
Grupo: PROJETO	Quantidade: 4,00
Atividade: 1.1.3 - Projeto arquitetônico de reforma	Unidade: unidade
Grupo: PROJETO	Quantidade: 4,00
Atividade: 1.2.3 - Projeto de estrutura pré-fabricada	Unidade: unidade
Grupo: PROJETO	Quantidade: 4,00
Atividade: 1.2.4 - Projeto de estrutura metálica	Unidade: unidade
Grupo: PROJETO	Quantidade: 4,00
Atividade: 1.2.2 - Projeto de estrutura de concreto	Unidade: unidade
Grupo: PROJETO	Quantidade: 4,00
Atividade: 1.5.1 - Projeto de instalações hidrossanitárias prediais	Unidade: unidade
Grupo: PROJETO	Quantidade: 2,00
Atividade: 1.5.2 - Projeto de instalações prediais de águas pluviais	Unidade: unidade
Grupo: PROJETO	Quantidade: 4,00
Atividade: 1.5.5 - Projeto de instalações prediais de prevenção e combate a incêndio	Unidade: unidade

**CAU/BR**Conselho de Arquitetura
e Urbanismo do Brasil**RRT 13477757**

Registro de Responsabilidade Técnica - RRT

Grupo: PROJETO	Quantidade: 4,00
Atividade: 1.5.7 - Projeto de instalações elétricas prediais de baixa tensão	Unidade: unidade
Grupo: PROJETO	Quantidade: 1,00
Atividade: 1.7.1 - Memorial descritivo	Unidade: unidade
Grupo: PROJETO	Quantidade: 4,00
Atividade: 1.1.6 - Projeto de adequação de acessibilidade	Unidade: unidade

3.1.3 Tipologia

Tipologia: Comercial

3.1.4 Descrição da Obra/Serviço

REFORMA DE MERCADOS MUNICIPAIS DE PEDREIRAS - MA

3.1.5 Declaração de Acessibilidade

Declaro o atendimento às regras de acessibilidade previstas em legislação e em normas técnicas pertinentes para as edificações abertas ao público, de uso público ou privativas de uso coletivo, conforme § 1º do art. 56 da Lei nº 13146, de 06 de julho de 2015.

4. RRT VINCULADO POR FORMA DE REGISTRO

Nº do RRT	Contratante	Forma de Registro	Data de Registro
SI13477757I00CT001	PREFEITURA MUNICIPAL DE PEDREIRAS	INICIAL	06/09/2023

5. DECLARAÇÃO DE VERACIDADE

Declaro para os devidos fins de direitos e obrigações, sob as penas previstas na legislação vigente, que as informações cadastradas neste RRT são verdadeiras e de minha responsabilidade técnica e civil.

6. ASSINATURA ELETRÔNICA

Documento assinado eletronicamente por meio do SICCAU do arquiteto(a) e urbanista JULIA LOPES PEREIRA DA SILVA, registro CAU nº 00A2620634, na data e hora: 06/09/2023 16:21:24, com o uso de login e de senha. O **CPF/CNPJ** está oculto visando proteger os direitos fundamentais de liberdade, privacidade e o livre desenvolvimento da personalidade da pessoa natural (**LGPD**)

A autenticidade deste RRT pode ser verificada em: <https://siccau.caubr.gov.br/app/view/sight/externo?form=Servicos>, ou via QRCode.

Documento assinado digitalmente:
gov.br JULIA LOPES PEREIRA DA SILVA
Data: 11/09/2023 11:42:14-0300
Verifique em <https://validar.itu.gov.br>



A autenticidade deste RRT pode ser verificada em: <https://siccau.caubr.gov.br/app/view/sight/externo?form=Servicos>, ou via QRCode.
Documento Impresso em: 11/09/2023 às 08:43:01 por: siccau, ip 10.244.8.59.



Anotação de Responsabilidade Técnica - ART
Lei nº 6.496, de 7 de dezembro de 1977

CREA-MA

ART OBRA / SERVIÇO
Nº MA20230683859

Conselho Regional de Engenharia e Agronomia do Estado do Maranhão

INICIAL

1. Responsável Técnico

ALICIA LUNA DE SOUZA

Título profissional: **ENGENHEIRO CIVIL**

RNP: **1919132228**

Registro: **117569MA**

2. Dados do Contrato

Contratante: **PREFEITURA MUNICIPAL DE PEDREIRAS**

AVENIDA RIO BRANCO

Complemento:

Cidade: **PEDREIRAS**

Bairro: **CENTRO**

UF: **MA**

CPF/CNPJ: **06.184.253/0001-49**

Nº: **111**

CEP: **65725000**

Contrato: **Não especificado**

Valor: **R\$ 9.570.000,00**

Ação Institucional: **Agricultura familiar**

Celebrado em:

Tipo de contratante: **Pessoa Jurídica de Direito Público**



3. Dados da Obra/Serviço

RUA DO MERCADO

Complemento:

Cidade: **PEDREIRAS**

Data de Início: **03/07/2023**

Finalidade:

Proprietário: **PREFEITURA MUNICIPAL DE PEDREIRAS**

Bairro: **CENTRO**

UF: **MA**

Previsão de término: **06/09/2023**

Coordenadas Geográficas: **-4.569418, -44.602178**

Código: **Não Especificado**

Nº: **S/N**

CEP: **65725000**

CPF/CNPJ: **06.184.253/0001-49**

4. Atividade Técnica

	Quantidade	Unidade
14 - Elaboração		
80 - Projeto > CONSTRUÇÃO CIVIL > EDIFICAÇÕES > DE VEDAÇÃO > #1.1.8.1 - EM ALVENARIA	482,15	m²
80 - Projeto > CONSTRUÇÃO CIVIL > INSTALAÇÕES HIDROSSANITÁRIAS > #1.4.4 - DE LIGAÇÃO INDIVIDUAL DE REDE DE ÁGUA	4,00	un
80 - Projeto > CONSTRUÇÃO CIVIL > INSTALAÇÕES HIDROSSANITÁRIAS > #1.4.5 - DE LIGAÇÃO INDIVIDUAL DE REDE DE ESGOTO	4,00	un
80 - Projeto > CONSTRUÇÃO CIVIL > MATERIAIS DE CONSTRUÇÃO CIVIL > #1.2.3 - DE APLICAÇÃO DE CONCRETO	1.734,69	m²
80 - Projeto > CONSTRUÇÃO CIVIL > MATERIAIS DE CONSTRUÇÃO CIVIL > #1.2.5 - DE IMPERMEABILIZAÇÃO APLICADA À CONSTRUÇÃO CIVIL	211,71	m²
80 - Projeto > ELETROTÉCNICA > INSTALAÇÕES ELÉTRICAS > DE INSTALAÇÕES ELÉTRICAS EM BAIXA TENSÃO > #11.10.1.2 - PARA FINS COMERCIAIS	4,00	un
80 - Projeto > ESTRUTURAS > FUNDAÇÕES > DE FUNDAÇÕES SUPERFICIAIS > #2.9.1.1 - EM ALVENARIA DE PEDRA	12,86	m³
80 - Projeto > GEOTECNIA E GEOLOGIA DA ENGENHARIA > OBRAS DE TERRA > DE OBRAS DE TERRA > #3.3.1.6 - ABERTURA DE VALAS	35,85	m³
80 - Projeto > SANEAMENTO AMBIENTAL > SISTEMA DE ABASTECIMENTO DE ÁGUA > DE SISTEMA DE ABASTECIMENTO DE ÁGUA > #6.1.3.5 - INSTALAÇÕES HIDRÁULICAS EM SISTEMAS DE ABASTECIMENTO DE ÁGUA	4,00	un
80 - Projeto > SISTEMAS DE PROTEÇÃO CONTRA INCÊNDIOS E CATÁSTROFES > EQUIPAMENTOS DE COMBATE A INCÊNDIOS > #43.4.3 - DE LOCALIZAÇÃO DE EQUIPAMENTO DE COMBATE A INCÊNDIO	4,00	un
80 - Projeto > ESTRUTURAS > PRÉ-MOLDADOS E PRÉ-FABRICADOS > #2.8.3 - DE LAJES PRÉ-FABRICADAS	109,60	m²
80 - Projeto > ESTRUTURAS > ESTRUTURAS DE CONCRETO E ARGAMASSA ARMADA > #2.1.1 - DE ESTRUTURA DE CONCRETO ARMADO	8,47	m²
80 - Projeto > ESTRUTURAS > FUNDAÇÕES > DE FUNDAÇÕES SUPERFICIAIS > #2.9.1.2 - EM SAPATAS ISOLADAS	4,23	m²
35 - Elaboração de orçamento > CONSTRUÇÃO CIVIL > EDIFICAÇÕES > DE VEDAÇÃO > #1.1.8.1 - EM ALVENARIA	482,15	m²
35 - Elaboração de orçamento > CONSTRUÇÃO CIVIL > INSTALAÇÕES HIDROSSANITÁRIAS > #1.4.4 - DE LIGAÇÃO INDIVIDUAL DE REDE DE ÁGUA	4,00	un
35 - Elaboração de orçamento > CONSTRUÇÃO CIVIL > INSTALAÇÕES HIDROSSANITÁRIAS > #1.4.5 - DE LIGAÇÃO INDIVIDUAL DE REDE DE ESGOTO	4,00	un
35 - Elaboração de orçamento > CONSTRUÇÃO CIVIL > MATERIAIS DE CONSTRUÇÃO CIVIL > #1.2.3 - DE APLICAÇÃO DE CONCRETO	1.734,69	m²

A autenticidade desta ART pode ser verificada em: <https://crea-ma.sitac.com.br/publico/>, com a chave: BxW0y
Impresso em: 11/09/2023 às 11:20:02 por: . ip: 192.168.100.1

www.creama.org.br
Tel: (98) 2106-8300

faleconosco@creama.org.br
Fax: (98) 2106-8300





Anotação de Responsabilidade Técnica - ART
Lei nº 6.496, de 7 de dezembro de 1977

CREA-MA

ART OBRA / SERVIÇO
Nº MA20230683859

Conselho Regional de Engenharia e Agronomia do Estado do Maranhão

INICIAL

35 - Elaboração de orçamento > CONSTRUÇÃO CIVIL > MATERIAIS DE CONSTRUÇÃO CIVIL > #1.2.5 - DE IMPERMEABILIZAÇÃO APLICADA À CONSTRUÇÃO CIVIL	211,71	m²
35 - Elaboração de orçamento > ELETROTÉCNICA > INSTALAÇÕES ELÉTRICAS > DE INSTALAÇÕES ELÉTRICAS EM BAIXA TENSÃO > #11.10.1.2 - PARA FINS COMERCIAIS	4,00	un
35 - Elaboração de orçamento > ESTRUTURAS > FUNDAÇÕES > DE FUNDAÇÕES SUPERFICIAIS > #2.9.1.1 - EM ALVENARIA DE PEDRA	12,86	m²
35 - Elaboração de orçamento > GEOTECNIA E GEOLOGIA DA ENGENHARIA > OBRAS DE TERRA > DE OBRAS DE TERRA > #3.3.1.6 - ABERTURA DE VALAS	35,85	m³
35 - Elaboração de orçamento > SANEAMENTO AMBIENTAL > SISTEMA DE ABASTECIMENTO DE ÁGUA > DE SISTEMA DE ABASTECIMENTO DE ÁGUA > #6.1.3.5 - INSTALAÇÕES HIDRÁULICAS EM SISTEMAS DE ABASTECIMENTO DE ÁGUA	4,00	un
35 - Elaboração de orçamento > SISTEMAS DE PROTEÇÃO CONTRA INCÊNDIOS E CATÁSTROFES > EQUIPAMENTOS DE COMBATE A INCÊNDIOS > #43.4.3 - DE LOCALIZAÇÃO DE EQUIPAMENTO DE COMBATE A INCÊNDIO	4,00	un
35 - Elaboração de orçamento > ESTRUTURAS > PRÉ-MOLDADOS E PRÉ-FABRICADOS > #2.8.3 - DE LAJES PRÉ-FABRICADAS	109,60	m²
35 - Elaboração de orçamento > ESTRUTURAS > ESTRUTURAS DE CONCRETO E ARGAMASSA ARMADA > #2.1.1 - DE ESTRUTURA DE CONCRETO ARMADO	8,47	m²
35 - Elaboração de orçamento > ESTRUTURAS > FUNDAÇÕES > DE FUNDAÇÕES SUPERFICIAIS > #2.9.1.2 - EM SAPATAS ISOLADAS	4,23	m²

PEDREIRAS/MA
 PR.00. 2201001/2024
 FLS. 1911
 R\$. 4,00

Após a conclusão das atividades técnicas o profissional deve proceder a baixa desta ART

5. Observações

ART de Projeto Básico e Orçamentário de Reforma de Mercados Municipais de Pedreiras-MA.

6. Declarações

- Declaro que estou cumprindo as regras de acessibilidade previstas nas normas técnicas da ABNT, na legislação específica e no decreto n. 5296/2004.

- Cláusula Compromissória: Qualquer conflito ou litígio originado do presente contrato, bem como sua interpretação ou execução, será resolvido por arbitragem, de acordo com a Lei no. 9.307, de 23 de setembro de 1996, por meio do Centro de Mediação e Arbitragem - CMA vinculado ao Crea-MA, nos termos do respectivo regulamento de arbitragem que, expressamente, as partes declaram concordar.

7. Entidade de Classe

UFMA - UNIVERSIDADE FEDERAL DO MARANHÃO



Documento assinado digitalmente

ALICIA LUNA DE SOUZA

Data: 11/09/2023 11:36:42-0300

Verifique em <https://validar.it.gov.br>

8. Assinaturas

Declaro serem verdadeiras as informações acima

ALICIA LUNA DE SOUZA - CPF: 063.875.123-36

Local _____ de _____ de _____
 data

PREFEITURA MUNICIPAL DE PEDREIRAS - CNPJ: 06.184.253/0001-49

9. Informações

* A ART é válida somente quando quitada, mediante apresentação do comprovante do pagamento ou conferência no site do Crea.

10. Valor

Valor da ART: **R\$ 254,59** Registrada em: **11/09/2023** Valor pago: **R\$ 254,59** Nosso Número: **8304946782**

A autenticidade desta ART pode ser verificada em: <https://crea-ma.sitac.com.br/publico/>, com a chave: BxW0y
 Impresso em: 11/09/2023 às 11:20:03 por: ip: 192.168.100.1





ESTADO DO MARANHÃO
PREFEITURA MUNICIPAL DE PEDREIRAS
SECRETARIA MUNICIPAL DE INFRAESTRUTURA E URBANISMO
CNPJ: 06.184.253/0001-49
Site: <https://www.pedreiras.ma.gov.br/>



TEMO DE APROVAÇÃO DO PROJETO BÁSICO

Pelo presente, após análise do Projeto Básico, e considerando os elementos nele contido, capazes de propiciar as diretrizes da contratação, para atender às necessidades do Município de Pedreiras/MA, APROVO o presente projeto constante nos autos do processo administrativo nº 2201001/2024, por atender as exigências previstas no inciso XXV do caput do art. 6º da Lei nº 14.133/2021, com vistas à realização de procedimento para Seleção da proposta apta a gerar o resultado visando a Contratação de empresa de engenharia para prestação de serviços de reforma de mercados municipais de Pedreiras/MA, conforme contrato de repasse nº 939341/MAPA/CAIXA.

Ressalta-se, que sendo o único órgão contratante, e por não se tratar de procedimento com Sistema de Registro de Preços, de que trata o art. 9º do Decreto Federal nº 11.462/23, conforme dispõe § 2º do caput.

Pedreiras (MA), 23 de janeiro de 2024.

Atenciosamente,

MARCOS BURNIERI DE FREITAS
Secretário Municipal de Infraestrutura e Urbanismo



ESTADO DO MARANHÃO
PREFEITURA MUNICIPAL DE PEDREIRAS
SECRETARIA MUNICIPAL DE INFRAESTRUTURA E URBANISMO
CNPJ: 06.184.253/0001-49
Site: <https://www.pedreiras.ma.gov.br/>

PEDREIRAS/MA
Proc. 0201001/2024 4
FLS. 1413
Rub. u

INDICAÇÃO DA EQUIPE DE PLANEJAMENTO PARA ELABORAÇÃO DO ESTUDO TÉCNICO PRELIMINAR – ETP

Por meio do DFD nº 2201001/2024, a Secretaria Municipal de Infraestrutura e Urbanismo, atesta a necessidade da Contratação de empresa de engenharia para prestação de serviços de reforma de mercados municipais de Pedreiras/MA, conforme contrato de repasse nº 939341/MAPA/CAIXA, fundamentando-se no art. Art. 18, II, da lei 14.133/2021:

No intuito de que seja apresentado estudo técnico preliminar e realizada a análise de riscos, se for o caso, DESIGNO os seguintes agentes públicos para compor Equipe de Planejamento da Contratação (EPC), que serão coordenados pelo primeiro:

- I. Alicia Luna de Souza - (Engenheira Civil), Integrante Requisitante;
- II. Rayane Ribeiro Galvão - (Engenheira Civil), Integrante Técnico.

Encaminhem-se os autos ao coordenador da EPC, para providências necessárias, comunicando-se os integrantes e a coordenadoria de licitações, se necessário, nos termos do Art. 6º, do decreto Municipal nº 012/2023.

Pedreiras (MA), 23 de janeiro de 2024.

Atenciosamente,

Marcos Brunieri de Freitas
Secretário Municipal de Infraestrutura e Urbanismo



ESTADO DO MARANHÃO
PREFEITURA MUNICIPAL DE PEDREIRAS
SECRETARIA MUNICIPAL DE INFRAESTRUTURA E URBANISMO
CNPJ: 06.184.253/0001-49
Site: <https://www.pedreiras.ma.gov.br/>



ESTUDO TÉCNICO PRELIMINAR - ETP

O presente documento caracteriza a primeira etapa da fase de planejamento e apresenta os devidos estudos para a contratação de solução que atenderá à necessidade abaixo especificada.

O objetivo principal é estudar detalhadamente a necessidade e identificar no mercado a melhor solução para supri-la, em observância às normas vigentes e aos princípios que regem a Administração Pública.

Objeto: Estudo Técnico Preliminar para tratar da necessidade de realização de Contratação de empresa de engenharia para prestação de serviços de reforma de mercados municipais de Pedreiras/MA, conforme contrato de repasse nº 939341/MAPA/CAIXA.

1. DEFINIÇÃO DO OBJETO

1.1. Seleção da proposta apta a gerar o resultado de contratação mais vantajosa visando a para prestação de serviços de reforma de mercados municipais de Pedreiras/MA, conforme contrato de repasse nº 939341/MAPA/CAIXA.

2. REQUISITOS DA CONTRATAÇÃO

2.1 Identificação da demanda

2.1.1. Os serviços a serem contratados, tratam-se de serviços técnicos de engenharia, os itens e ferramentas para sua execução, têm natureza de bens comuns, tendo em vista que seus padrões de desempenho e qualidade podem ser objetivamente definidos pelo edital, por meio de especificações usuais de mercado, nos termos do art. 6º, inciso XIII, da Lei Federal nº 14.133/2021;

2.1.2. O licitante vencedor deverá começar a executar os serviços, mediante empenho prévio, no prazo máximo de 10 (dez) dias a contar da remessa do empenho da despesa e ordem de serviço;

2.1.3. O prazo de execução será de 03 (três) meses;

2.1.4. O prazo de vigência da contratação é de 12 (doze) meses contados do(a) sua assinatura, prorrogável na forma da Lei nº 14.133/2021 em seus artigos 106 e 107.

2.1.5. Deverá ser exigida garantia de 30 dias após a execução dos serviços, para eventuais ajustes e/ou modificações;

2.1.6. A contratação será realizada por meio de licitação, registro de preço, com critério de avaliação de maior desconto, nos termos dos artigos 6º, inciso XXXVIII, 17, § 2º, e 34, todos da Lei Federal nº 14.133/2021;

2.1.7. Para prestação dos serviços pretendidos os eventuais interessados deverão comprovar que atuam em ramo de atividade compatível com o objeto da licitação.



ESTADO DO MARANHÃO
PREFEITURA MUNICIPAL DE PEDREIRAS
SECRETARIA MUNICIPAL DE INFRAESTRUTURA E URBANISMO
CNPJ: 06.184.253/0001-49
Site: <https://www.pedreiras.ma.gov.br/>



2.2 Justificativa da necessidade da contratação

2.2.1. A presente contratação tem-se necessária, diante da atual situação que se encontra os mercados públicos com significativa deterioração pelo uso, motivo pelo qual, diante do desgaste das instalações, estruturais, instalações elétricas, sanitárias etc., torna-se pertinente a presente contratação, para posterior execução nos termos do projeto elaborado.

2.3 Resultados almejados

2.3.1. Pretende-se, com o presente processo licitatório, assegurar a seleção da proposta apta a gerar a contratação mais vantajosa para o Município de Pedreiras/MA;

2.3.2. Almeja-se, igualmente, assegurar tratamento isonômico entre os licitantes, bem como a justa competição, bem como evitar contratação com sobrepreço ou com preço manifestamente inexequível e superfaturamento na execução do contrato.

2.4. Contratação e o Planejamento

2.4.1. A contratação pretendida está alinhada como prioridade no planejamento desta Administração.

3. ESTIMATIVA DO VALOR DA CONTRATAÇÃO

3.1. Considerando que para a prestação dos serviços constantes neste instrumento não há variedade de soluções disponíveis, visto que a única opção é a contratação de empresa de engenharia, a pesquisa de se deu através de planilha orçamentária com pesquisa em bancos de preços como SINAPI/ORSE/SINFRA e composições próprias e demais para fins de estimativa de valor da contratação constantes no projeto básico, portanto estima-se um valor R\$ 9.570.000,00 (nove milhões quinhentos e setenta mil reais).

4. ESTIMATIVA DO QUANTITATIVO

4.1. A demanda dos serviços previstos estará prevista no projeto básico, onde demonstraram os itens e quantitativos da contratação.

5. LEVANTAMENTO DE MERCADO

5.1. Conforme Projeto Básico já constante nos autos, para solução da necessidade administrativa, objeto do presente Estudo Técnico Preliminar, vislumbra-se possível, sob o aspecto técnico e econômico, a contratação de empresa especializada na realização dos serviços descritos;

5.2. Os valores de referência a foram obtidos através de planilha orçamentária com base no SINAPI/ORSE/SINFRA, composições próprias ou outros bancos de preços;



ESTADO DO MARANHÃO
PREFEITURA MUNICIPAL DE PEDREIRAS
SECRETARIA MUNICIPAL DE INFRAESTRUTURA E URBANISMO
CNPJ: 06.184.253/0001-49
Site: <https://www.pedreiras.ma.gov.br/>



6. JUSTIFICATIVA TÉCNICA E ECONÔMICA DA SOLUÇÃO ESCOLHIDA

6.1. Considerando a necessidade exposta ao longo deste ETP, além dos apontamentos já realizados, a solução mais adequada do ponto de vista técnico e econômico é a contratação de empresa que seja especializada para realização dos serviços descritos acima.

7. DESCRIÇÃO DA SOLUÇÃO

7.1. O objeto deste termo é a Contratação de empresa de engenharia para prestação de serviços de reforma de marcos municipais de Pedreiras/MA, conforme contrato de repasse nº 939341/MAPA/CAIXA;

7.2. O licitante vencedor deverá começar a executar os serviços, mediante empenho prévio, no prazo máximo de 10 (dez) dias a contar da remessa do empenho da despesa ou da ordem de serviços;

7.3. Os insumos e demais itens necessários para a referida obra devem ser entregues diretamente no local, sendo de inteira responsabilidade da empresa contratada;

7.4. Todas as despesas necessárias para a realização do serviço, bem como para a entrega dos materiais, como fretes, equipamentos e ferramentas correrão por conta da contratada;

7.5. Na entrega, o responsável da CONTRATANTE irá avaliar, juntamente com o responsável da empresa contratada, se cada serviço foi realizado com as devidas especificações acordadas no contrato;

7.6. Caso os serviços estejam de acordo com as especificações, será assinado um termo de atesto na nota fiscal pelas partes contratantes, em duas vias, devendo uma via ficar com a empresa contratante e a outra com a empresa contratada, caso algum item não esteja de acordo com as especificações, ou a execução do serviço não seja condizente com o contratado, o produto não deverá ser aceito, sendo comunicado à autoridade competente da Unidade devendo o item ser entregue/substituído no prazo máximo de 30 (trinta) dias, com os custos correndo por conta da empresa contratada;

7.7. O pagamento será realizado, após vistoria, num prazo máximo de 30 dias;

7.8. A autorização de pagamento será feita pela autoridade competente, após este receber do servidor responsável a nota fiscal com o termo de atesto.

8. PARCELAMENTO DA CONTRATAÇÃO

8.1. Nos termos do art. 47, inciso II, da Lei Federal nº 14.133/2021, as licitações atenderão ao princípio do parcelamento, quando tecnicamente viável e economicamente vantajoso, na aplicação deste princípio, o § 1º do mesmo art. 47 estabelece que deverão ser considerados a responsabilidade técnica, o custo para a Administração de vários contratos frente às vantagens da redução de custos, com divisão do objeto em itens, e o dever de buscar a ampliação da competição e de evitar a concentração de mercado.

9. POSSÍVEIS PROVIDÊNCIAS PARA ADEQUAÇÃO

9.1. Não será necessário a adoção de providências pelo órgão previamente à celebração do contrato.



ESTADO DO MARANHÃO
PREFEITURA MUNICIPAL DE PEDREIRAS
SECRETARIA MUNICIPAL DE INFRAESTRUTURA E URBANISMO
CNPJ: 06.184.253/0001-49
Site: <https://www.pedreiras.ma.gov.br/>

PEDREIRAS/MA	
Proc.	2201001/2024 4
FLS.	1417
Rub.	u

10. CONTRATAÇÕES CORRELATAS/INTERDEPENDENTES

10.1. Não se faz necessária a realização de contratações correlatas e/ou interdependentes para a viabilidade e contratação desta demanda.

11. PROVIDÊNCIAS PRÉVIAS AO CONTRATO

11.1. Para a contratação pretendida não haverá necessidade de providências prévias no âmbito da Administração;

11.2. Ademais, para que a pretendida contratação tenha sucesso, é preciso que outras etapas sejam concluídas, quais sejam:

- elaboração de minuta do edital;
- realização de certificação de disponibilidade orçamentária;
- designação em Portaria do Agente de Contratação e Comissão;
- elaboração de minuta do contrato;
- encaminhamento do processo para análise jurídica;
- análise da manifestação jurídica e atendimento aos apontamentos constantes no parecer, mediante Nota Técnica com os ajustes indicados;
- publicação e divulgação do edital e anexos;
- resposta a eventuais pedidos de esclarecimentos e/ou impugnação, caso aplicável;
- realização do certame, com suas respectivas etapas;

12. POSSÍVEIS IMPACTOS AMBIENTAIS

12.1. Não se aplica, por tratar-se de atividades comuns.

13. RISCOS DA CONTRATAÇÃO

13.1. A contratação não demanda um gerenciamento formal de riscos.

14. DECLARAÇÃO DE VIABILIDADE

14.1. A área demandante, isoladamente ou em conjunto com outros setores, declara, de forma conclusiva, que a pretendida contratação é:

Adequada ao atendimento da necessidade a que se destina.

Justificativa: Pelo exposto, vê-se que a melhor solução será através da contratação dos serviços a serem realizados por empresa especializada.

14.2. Previsão no Plano Anual de Contratações - PAC:

14.2.1. A contratação não foi prevista no plano anual de aquisições/serviços, uma vez que o referido PCA está sendo elaborado pelo órgão.

14.2.2. Ademais, destaca-se que a demanda foi apresentada no DFD nº 2201001/2024 e aprovada por meio do despacho da Autoridade competente.



ESTADO DO MARANHÃO
PREFEITURA MUNICIPAL DE PEDREIRAS
SECRETARIA MUNICIPAL DE INFRAESTRUTURA E URBANISMO
CNPJ: 06.184.253/0001-49
Site: <https://www.pedreiras.ma.gov.br/>

PEDREIRAS/MA
Proc. 2201001/2024
FLS. 1418
Rub. 2

15. RELAÇÃO DE ANEXOS DO ETP

15.1. não há.

16. DATA E EQUIPE DE PLANEJAMENTO

Pedreiras/MA, 24 de janeiro de 2024.

Membros integrantes da Equipe de Planejamento da Contratação (EPC):

Alicia Luna de Souza
Engenheira Civil
Integrante Requisitante

Rayane Ribeiro Galvão
Engenheira Civil
Integrante Técnico

De acordo, aprovo o presente Estudo Técnico Preliminar da Contratação.

Marcos Brunieri de Freitas
Secretário Municipal de Infraestrutura e Urbanismo



ESTADO DO MARANHÃO
PREFEITURA MUNICIPAL DE PEDREIRAS
SECRETARIA MUNICIPAL DE INFRAESTRUTURA E URBANISMO
CNPJ: 06.184.253/0001-49
Site: <https://www.pedreiras.ma.gov.br/>

PEDREIRAS/MA
Proc. 2201001/2024
FLS. 1419

Pedreiras/MA, 25 de janeiro de 2024.

MEMORANDO
PROC. ADMN. Nº 2201001/2024

A Senhora
Francisca Beatriz Franco Silva Viana
Setor de Contabilidade
Prefeitura Municipal de Pedreiras – MA.

Prezada Sr.^a

Solicita-se informar a existência de dotação orçamentária e impacto orçamentário disponível no orçamento da Secretaria Municipal de Infraestrutura e Urbanismo visando a Contratação de empresa de engenharia para prestação de serviços de reforma de mercados municipais de Pedreiras/MA, conforme contrato de repasse nº 939341/MAPA/CAIXA, no valor estimado de R\$ 9.570.000,00 (nove milhões quinhentos e setenta mil reais).

Atenciosamente,


MARCOS BRUNIERI DE FREITAS
Secretário Municipal de Infraestrutura e Urbanismo



ESTADO DO MARANHÃO
PREFEITURA MUNICIPAL DE PEDREIRAS
CNPJ Nº 06.184.253/0001-49

PEDREIRAS/MA	
Proc.	201001/2024
FLS.	1920
Rub.	2

À

Secretaria Municipal de Infraestrutura
NESTA

Conforme solicitação do Secretário Municipal de Infraestrutura, informamos que existe disponibilidade orçamentária para a contratação de empresa de engenharia para a prestação de serviços de reforma de mercados municipais de Pedreiras – MA, de acordo com o contrato de repasse nº939341/MAPA/CAIXA, conforme rubrica abaixo:

ORGÃO: 02 Poder Executivo

UNIDADE GESTORA: 0208 Sec. Mun. de Infraestrutura e Urbanismo

PROJETO/ATIVIDADE: 15 451 0011 1.014 Ampliação e adequação do mercado das frutas

CLASSIFICAÇÃO ECONÔMICA: 4.4.90.51.00 Obras e instalações

Setor Contábil de Pedreiras – MA, em 25 de janeiro de 2024.

Atenciosamente.

Francisca Beatriz Franco Silva Viana

Contadora

CRC: MA – 014286/O-9 – Portaria nº33/2021 – GP



ESTADO DO MARANHÃO
PREFEITURA MUNICIPAL DE PEDREIRAS
CNPJ Nº 06.184.253/0001-49

PEDREIRAS/MA
Prog. 2201001/2024
FLS. 1121
Rub. u

**DECLARAÇÃO DE DOTAÇÃO E ESTIMATIVA DE IMPACTO
ORÇAMENTÁRIO E FINANCEIRO**

Declaro, conforme o inciso I e § 1º artigo 16 da Lei Complementar nº 101 de 04 de Maio de 2000 - Lei de Responsabilidade Fiscal, e Lei Orçamentária Anual nº 1.590/2023 de 30 de novembro de 2023, a Dotação e Estimativa de Impacto Orçamentário-Financeiro da contratação pretendida sobre a fixação de despesas para o exercício de 2024 em que ocorrerá o processo licitatório, tendo como objeto contratação de empresa de engenharia para a prestação de serviços de reforma de mercados municipais de Pedreiras – MA, de acordo com o contrato de repasse nº939341/MAPA/CAIXA, conforme o desdobramento orçamentário abaixo:

ORGÃO: 02 Poder Executivo

UNIDADE GESTORA: 0208 Sec. Mun. de Infraestrutura e Urbanismo

PROJETO/ATIVIDADE: 15 451 0011 1.014 Ampliação e adequação do mercado das frutas

CLASSIFICAÇÃO ECONÔMICA: 4.4.90.51.00 Obras e instalações

Fonte de Recursos: 1700000000 – Outros Convênios da União

Origem dos Recursos: Crédito suplementar

Valor da Despesa: **R\$ 9.570.000,00**

Orçamento Municipal: R\$ 155.841.125,00

Impacto Orçamentário: 6,1408%

Orçamento da Secretaria Municipal de Infraestrutura: R\$ 26.966.858,39

Impacto Orçamentário: 35,48%

Conforme análise verificou-se que o percentual de comprometimento orçamentário-financeiro é de 6,1408% do Orçamento Municipal e sobre o Orçamento da Secretaria Municipal de Infraestrutura e Urbanismo Corresponde a 35,48%.

Declaramos que a referida despesa não causará impacto orçamentário nos dois exercícios subsequentes.

SETOR CONTÁBIL DE PEDREIRAS - MA, EM 25 DE JANEIRO DE 2024.

Atenciosamente.

Francisca Beatriz Franco Silva Viana

Contadora

CRC: MA – 014286/O-9 – Portaria nº33/2021 – GP



ESTADO DO MARANHÃO
PREFEITURA MUNICIPAL DE PEDREIRAS
SECRETARIA MUNICIPAL DE INFRAESTRUTURA E URBANISMO
CNPJ: 06.184.253/0001-49
Site: <https://www.pedreiras.ma.gov.br/>

PEDREIRAS/MA
Proc. 2201001/2024
FLS. 1422
Rub. _____

DECLARAÇÃO DO ORDENADOR DE DESPESAS

Eu, **Marcos Brunieri de Freitas**, no uso de minhas atribuições legais e em cumprimento às determinações do inciso II do Art. 16 da Lei Complementar 101/2000, na qualidade de Ordenador de Despesas, **DECLARO** existir adequação orçamentária e financeira para atender o objeto, a Contratação de empresa de engenharia para prestação de serviços de reforma de mercados municipais de Pedreiras/MA, conforme contrato de repasse nº 939341/MAPA/CAIXA, conforme termo de referência, cujas despesas serão empenhadas na Dotação Orçamentária:

PODER: 02 – Poder Executivo

UNIDADE GESTORA: 0208 – Secretaria Municipal de Infraestrutura e Urbanismo

PROJETO/ATIVIDADE: 15 451 0011 1.014 – Ampliação e adequação do mercado das frutas

CLASSIFICAÇÃO ECONÔMICA: 4.4.90.51.00 – Obras e Instalações

FONTE DE RECURSOS: 1700000000 – Outros Convênio da União

As referidas despesas estão adequadas a Lei Orçamentária Anual, compatível com o Plano Plurianual e com a Lei de Diretrizes Orçamentárias. Atribui-se um custo estimado de R\$ 9.570.000,00 (nove milhões quinhentos e setenta mil reais).

Pedreiras/MA, 25 de janeiro de 2024.

Marcos Brunieri de Freitas
Secretário Municipal de Infraestrutura e Planejamento




ESTADO DO MARANHÃO
PREFEITURA MUNICIPAL DE PEDREIRAS
SECRETARIA MUNICIPAL DE INFRAESTRUTURA E URBANISMO
CNPJ: 06.184.253/0001-49
Site: <https://www.pedreiras.ma.gov.br/>

PEDREIRAS/MA	
Proc.	8201001/2024
F. S.	1433
Rub.	1

DECLARAÇÃO DE ADEQUAÇÃO ORÇAMENTÁRIA E FINANCEIRA

Na qualidade de ordenador de despesas, declaro, para os efeitos dos incisos I e II do artigo 16 da Lei Complementar nº 101/2000 (Lei de Responsabilidade Fiscal), que a despesa relativa à Contratação de empresa de engenharia para prestação de serviços de reforma de mercados municipais de Pedreiras/MA, conforme contrato de repasse nº 939341/MAPA/CAIXA, conforme projeto básico possui adequação orçamentária e financeira com a Lei Orçamentária Anual (LOA) e compatibilidade com o Plano Plurianual (PPA) e com a Lei de Diretrizes Orçamentária (LDO), sendo que a mesma não ultrapassará os limites estabelecidos para o exercício financeiro de 2024.

Pedreiras/MA, 25 de janeiro de 2024.


Marcos Brunieri de Freitas
Secretário Municipal de Infraestrutura e Planejamento



ESTADO DO MARANHÃO
PREFEITURA MUNICIPAL DE PEDREIRAS
SECRETARIA MUNICIPAL DE INFRAESTRUTURA E URBANISMO
CNPJ: 06.184.253/0001-49
Site: <https://www.pedreiras.ma.gov.br/>

PEDREIRAS/MA	
Proc.	2201001/2024
FLS.	1424
Rub.	

AUTORIZAÇÃO PARA REALIZAÇÃO DE LICITAÇÃO


Trata-se de Processo Administrativo instaurado em 22 de janeiro de 2024, com vistas à seleção da proposta apta a gerar o resultado de contratação mais vantajosa visando a Contratação de empresa de engenharia para prestação de serviços de reforma de mercados municipais de Pedreiras/MA, conforme contrato de repasse nº 939341/MAPA/CAIXA.

Considerando a manifestação pela legalidade constante nos autos, no uso das atribuições que me foram delegadas, **AUTORIZO** a realização do procedimento de contratação por Concorrência, na forma eletrônica, nos termos solicitados.

Encaminhem-se os autos a Secretaria Municipal de Obras e Urbanismo, para providências necessárias, quanto da elaboração das minutas do edital e contrato, para prosseguimento com os demais atos legais.

Segue em anexo os atos de nomeações do Secretário Municipal de Infraestrutura e Urbanismo, Coordenadora Geral de Protocolo e da Contadora da Prefeitura Municipal.

Pedreiras/MA, 25 de janeiro de 2024.


MARCOS BRUNIERI DE FREITAS
Secretário Municipal de Infraestrutura e Urbanismo



ESTADO DO MARANHÃO
PREFEITURA MUNICIPAL DE PEDREIRAS

CNPJ: 06.184.253/0001-49

Site: <https://www.pedreiras.ma.gov.br/>

PEDREIRAS/MA	
Proc.	2201006/2021 4
Fl.S.	1425
Rub.	2

PORTARIA nº 004/2021 – GP

“NOMEIA SECRETARIO DE INFRA-
ESTRUTURA E URBANISMO DAS- 1
DO MUNICÍPIO DE PEDREIRAS –
MA”.

A Prefeita Municipal de Pedreiras, Estado do Maranhão, VANESSA DOS PRAZERES SANTOS, no uso de suas atribuições que lhe são conferidas por lei:

RESOLVE:

Artigo 1º - Nomear o Sr. **MARCOS BRUNIERI DE FREITAS**, inscrito sob o CPF Nº 015.389.656-66 e RG Nº 540593175 para o Cargo de Provimento em Comissão de **Secretário de Infra-estrutura e Urbanismo, DAS-1**, lotado na Secretaria de Infra-estrutura Urbanismo, desta Prefeitura Municipal de Pedreiras, MA, a partir de 04 de janeiro de 2021.

Artigo 2º - Esta portaria entra em vigor na data de sua publicação, revogam-se as disposições em contrário.

Pedreiras – MA, 04 de janeiro de 2021.


VANESSA DOS PRAZERES SANTOS
Prefeita Municipal

PEDREIRAS/MA
Proc. 220100/202 4
FLS. 1426

PEDREIRAS/MA
FLS.

“NOMEIA SECRETÁRIO DE PLANEJAMENTO DAS-1 DO MUNICÍPIO DE PEDREIRAS – MA”.

A Prefeita Municipal de Pedreiras, Estado do Maranhão, VANESSA DOS PRAZERES SANTOS, no uso de suas atribuições que lhe são conferidas por lei:

RESOLVE:

- Artigo 1º - Nomear o Sr. Francisco Rodrigues Morais Filho , inscrito sob o CPF Nº 787.574.793-72 e RG Nº 1866.791 SSP-PI para o Cargo de Provimento em Comissão de Secretário de Planejamento, DAS-1, lotado na Secretaria de Planejamento, desta Prefeitura a partir de 04 de janeiro de 2021.
- Artigo 2º - Esta portaria entra em vigor na data de sua publicação, revogam-se as disposições em contrário. Pedreiras – MA, 04 de janeiro de 2021.

VANESSA DOS PRAZERES SANTOS
Prefeita Municipal

PORTARIA nº 004/2021 – GP

“NOMEIA SECRETÁRIO DE INFRA-ESTRUTURA E URBANISMO DAS- 1 DO MUNICÍPIO DE PEDREIRAS – MA”.

A Prefeita Municipal de Pedreiras, Estado do Maranhão, VANESSA DOS PRAZERES SANTOS, no uso de suas atribuições que lhe são conferidas por lei:

RESOLVE:

- Artigo 1º - Nomear o Sr. MARCOS BRUNIERI DE FREITAS , inscrito sob o CPF Nº 015.389.656-66 e RG Nº 540593175 para o Cargo de Provimento em Comissão de Secretário de Infra-estrutura e Urbanismo, DAS-1, lotado na Secretaria de Infra-estrutura Urbanismo, desta Prefeitura Municipal a partir de 04 de janeiro de 2021.
- Artigo 2º - Esta portaria entra em vigor na data de sua publicação, revogam-se as disposições em contrário. Pedreiras – MA, 04 de janeiro de 2021.

VANESSA DOS PRAZERES SANTOS
Prefeita Municipal

PORTARIA nº 005/2021 – GP

“NOMEIA SECRETÁRIO DE JUVENTUDE DAS- 1 DO MUNICÍPIO DE PEDREIRAS – MA”.

A Prefeita Municipal de Pedreiras, Estado do Maranhão, VANESSA DOS PRAZERES SANTOS, no uso de suas atribuições que lhe são conferidas por lei:

RESOLVE:

- Artigo 1º - Nomear o Sr. Jose Domingos Galvão Viana, inscrito sob o CPF Nº 025.846.023-77 e RG Nº 012652661999-8 para o Cargo de Provimento em Comissão de Secretário de Juventude, DAS-1, lotado na Secretaria de Juventude, desta Prefeitura Municipal a partir de 04 de janeiro de 2021.
- Artigo 2º - Esta portaria entra em vigor na data de sua publicação, revogam-se as disposições em contrário. Pedreiras – MA, 04 de janeiro de 2021.

VANESSA DOS PRAZERES SANTOS



ESTADO DO MARANHÃO
PREFEITURA MUNICIPAL DE PEDREIRAS
CNPJ: 06.184.253/0001-49
Site: <https://www.pedreiras.ma.gov.br/>

PEDREIRAS/MA
Proc: 0201001/2021 4
FLS. 1427
Rub. 2

PORTARIA nº 033/2021 – GP

**“NOMEIA CONTADORA DA
PREFEITURA MUNICIPAL DO
MUNICÍPIO DE PEDREIRAS – MA”.**

A Prefeita Municipal de Pedreiras, Estado do Maranhão, VANESSA DOS PRAZERES SANTOS, no uso de suas atribuições que lhe são conferidas por lei:

RESOLVE:

Artigo 1º - Nomear a Srª. **Francisca Beatriz Franco Silva Viana**, inscrito sob o CPF Nº 609.895.593-00 e RG Nº 0257734320038 SSP – MA para o Cargo de Provimento em Comissão de **Contadora Da Prefeitura Municipal**, lotada na Secretaria de Administração, desta Prefeitura Municipal de Pedreiras, MA, a partir de 06 de janeiro de 2021.

Artigo 2º - Esta portaria entra em vigor na data de sua publicação, revogam-se as disposições em contrário.

Pedreiras – MA, 06 de janeiro de 2021.

VANESSA DOS PRAZERES SANTOS
Prefeita Municipal



ESTADO DO MARANHÃO
PREFEITURA MUNICIPAL DE PEDREIRAS
CNPJ: 06.184.253/0001-49
Site: <https://www.pedreiras.ma.gov.br/>

PEDREIRAS/MA	
Proc.	2201001/2021 4
FLS.	1420
Rub.	1

PORTARIA Nº 287/2021 – GP

**“NOMEIA COORDENADORA DE
PROTOCOLO GERAL DO MUNICÍPIO
DE PEDREIRAS-MA”.**

A Prefeita Municipal de Pedreiras, Estado do Maranhão, **VANESSA DOS PRAZERES SANTOS**, no uso de suas atribuições que lhe são conferidas por lei:


RESOLVE:

Artigo 1º - Nomear a Sr.ª **Letícia Bonfim de Oliveira**, inscrita sob o CPF Nº 092.197.753-01 e RG Nº 064466332018-9 SSP/MA, para o Cargo de Provimento em Comissão de Coordenadora de Protocolo Geral, lotada na Secretaria Municipal de Administração de Pedreiras-MA, desta Prefeitura Municipal de Pedreiras.

Artigo 2º - Esta portaria entra em vigor na data de sua publicação, revogam-se as disposições em contrário.

REGISTRE-SE, PUBLIQUE-SE, CUMPRA-SE E ARQUIVE-SE.

Pedreiras – MA, 30 de dezembro de 2021.


VANESSA DOS PRAZERES SANTOS
Prefeita Municipal



PEDREIRAS/MA	
Proc.	2201001/2024
FLS.	1429
Rub.	

ESTADO DO MARANHÃO
PREFEITURA MUNICIPAL DE PEDREIRAS
SECRETARIA MUNICIPAL DE INFRAESTRUTURA E URBANISMO

CNPJ: 06.184.253/0001-49

Site: <https://www.pedreiras.ma.gov.br/>

TERMO DE AUTUAÇÃO

Hoje, nesta cidade, AUTUO o Processo Administrativo nº 2201001/2024, com Documento de Formalização da Demanda datado de 22/01/2024, que deu origem ao processo de licitação que adiante se vê, do que para constar, lavrei este termo. Eu, **Marcos Brunieri de Freitas**, Secretário Municipal de Infraestrutura e Urbanismo, o subscrevo.

1. DOS AUTOS

Faz parte dos autos a documentação inerente à instauração de procedimento de dispensa de licitação para execução do objeto abaixo indicado, composto pelos seguintes elementos principais:

- a) Documento de formalização da demanda;
- b) Projeto Básico;
- c) Estudo técnico preliminar;
- d) Informações sobre a dotação orçamentária, conforme previsto;
- e) Declaração de adequação orçamentária e ordenador de despesa;
- f) Autorização; e
- g) Autuação do Processo.

2. DA ORIGEM DA LICITAÇÃO

- PROCESSO ADMINISTRATIVO nº. 220100/2024.
- SECRETARIA REQUISITANTE: Secretaria Municipal de Infraestrutura e Urbanismo.

3. DO OBJETO

- DESCRIÇÃO Contratação de empresa de engenharia para prestação de serviços de reforma de marcos municipais de Pedreiras/MA, conforme contrato de repasse nº 939341/MAPA/CAIXA.

4. DO PROCEDIMENTO ADOTADO

- PROCEDIMENTO ADOTADO: Concorrência Eletrônica, nos termos do Art. 28, Inciso II da Lei Federal nº. 14133/2021.



PEDREIRAS/MA	
Proc.	2201001/2024
FLS.	1430
Rub.	

ESTADO DO MARANHÃO
PREFEITURA MUNICIPAL DE PEDREIRAS
SECRETARIA MUNICIPAL DE INFRAESTRUTURA E URBANISMO

CNPJ: 06.184.253/0001-49

Site: <https://www.pedreiras.ma.gov.br/>

5. ESTIMATIVA DO VALOR

- O valor global estimado da licitação é de R\$ 9.570.000,00 (nove milhões quinhentos e setenta mil reais) conforme projeto básico.

6. CLASSIFICAÇÃO ORÇAMENTÁRIA

PODER: 02 – Poder Executivo

UNIDADE GESTORA: 0208 – Secretaria Municipal de Infraestrutura e Urbanismo

PROJETO/ATIVIDADE: 15 451 0011 1.014 – Ampliação e adequação do mercado das frutas


CLASSIFICAÇÃO ECONÔMICA: 4.4.90.51.00 – Obras e Instalações

FONTE DE RECURSOS: 1700000000 – Outros Convênio da União

7. FUNDAMENTAÇÃO LEGAL

- O procedimento de licitação em epígrafe está fundamentado na Lei nº 14.133/2021, Decreto Municipal nº 023/2023 e demais legislações pertinentes.

Pedreiras/MA, 25 de janeiro de 2024.


Marcos Brunieri de Freitas
Secretário Municipal de Infraestrutura e Urbanismo



ESTADO DO MARANHÃO
PREFEITURA MUNICIPAL DE PEDREIRAS
CNPJ: 06.184.253/0001-49
Site: <https://www.pedreiras.ma.gov.br/>
E-mail: gabinete@pedreiras.ma.gov.br

PEDREIRAS/MA	
Proc.	2201001/2024
FLS.	1431
Ryb.	

DECRETO Nº012, DE 01 DE MARÇO DE 2023.

“REGULAMENTA A LEI Nº14.133, DE 1º DE ABRIL DE 2021, QUE DISPÕE SOBRE LICITAÇÕES E CONTRATOS ADMINISTRATIVOS, NO MUNICÍPIO DE PEDREIRAS - MA.”

A Prefeita Municipal de Pedreiras, Estado do Maranhão, **VANESSA DOS PRAZERES SANTOS**, no uso de suas atribuições legais, conforme disposto no art. 65, inciso VI, da Lei Orgânica do Município,

DECRETA:

CAPÍTULO I DISPOSIÇÕES GERAIS

Art. 1º Este Decreto regulamenta a Lei nº14.133, de 1º de abril de 2021, que dispõe sobre Licitações e Contratos Administrativos, no âmbito do Poder Executivo Municipal de Pedreiras - MA.

Art. 2º O disposto neste Decreto abrange todos os Órgãos da Administração Direta do Poder Executivo Municipal de Pedreiras - MA, Autarquias, Fundações, Fundos Especiais e as demais entidades controladas direta ou indiretamente pela Prefeitura.

Parágrafo único. Não são abrangidas por este Decreto as licitações das empresas estatais municipais e suas subsidiárias, regidas pela Lei nº 13.303, de 30 de junho de 2016.

Art. 3º Na aplicação deste Decreto, serão observados os princípios da legalidade, da impessoalidade, da moralidade, da publicidade, da eficiência, do interesse público, da probidade administrativa, da igualdade, do planejamento, da transparência, da eficácia, da segregação de funções, da motivação, da vinculação ao edital, do julgamento objetivo, da segurança jurídica, da razoabilidade, da competitividade, da proporcionalidade, da celeridade, da economicidade e do desenvolvimento nacional sustentável, assim como as disposições do Decreto-Lei nº4.657, de 4 de setembro de 1942 (Lei de Introdução às Normas do Direito Brasileiro).



ESTADO DO MARANHÃO
PREFEITURA MUNICIPAL DE PEDREIRAS
CNPJ: 06.184.253/0001-49
Site: <https://www.pedreiras.ma.gov.br/>
E-mail: gabinete@pedreiras.ma.gov.br

PEDREIRAS/MA	
Proc.	2201001/2024
FLS.	1432
Rub.	

CAPÍTULO II

DOS AGENTES QUE ATUAM NO PROCESSO DE CONTRATAÇÃO

Art. 4º Ao Agente de Contratação, ou, conforme o caso, à Comissão de Contratação, incumbe a condução da fase externa do processo licitatório, incluindo o recebimento e o julgamento das propostas, a negociação de condições mais vantajosas com o primeiro colocado, o exame de documentos, cabendo-lhes ainda:

I - conduzir a sessão pública;

II - receber, examinar e decidir as impugnações e os pedidos de esclarecimentos ao edital e aos anexos, além de poder requisitar subsídios formais aos responsáveis pela elaboração desses documentos;

III - verificar a conformidade da proposta em relação aos requisitos estabelecidos no edital;

IV - coordenar a sessão pública e o envio de lances, quando for o caso;

V - verificar e julgar as condições de habilitação;

VI - sanear erros ou falhas que não alterem a substância das propostas, dos documentos de habilitação e sua validade jurídica;

VII - receber, examinar e decidir os recursos e encaminhá-los à autoridade competente quando mantiver sua decisão;

VIII - indicar o vencedor do certame;

IX - conduzir os trabalhos da equipe de apoio; e

X - encaminhar o processo devidamente instruído à autoridade competente e propor a sua homologação.

§ 1º A Comissão de Contratação conduzirá o Diálogo Competitivo, cabendo-lhe, no que couber, as atribuições listadas acima, sem prejuízo de outras tarefas inerentes a essa modalidade.

§ 2º Caberá ao Agente de Contratação ou à Comissão de Contratação, além dos procedimentos auxiliares a que se refere a Lei nº 14.133, de 1º de abril de 2021, a instrução dos processos de contratação direta nos termos do art. 72 da citada Lei

§ 3º O Agente de Contratação, assim como os membros da Comissão de Contratação, poderão ser servidores efetivos ou empregados públicos dos quadros permanentes do Município, ou cedidos de outros órgãos ou entidades para atuar na Prefeitura.



ESTADO DO MARANHÃO
PREFEITURA MUNICIPAL DE PEDREIRAS
CNPJ: 06.184.253/0001-49

Site: <https://www.pedreiras.ma.gov.br/>
E-mail: gabinete@pedreiras.ma.gov.br

PEDREIRAS/MA	
Proc.	2201/001/202 4
FLS.	1433
Rub.	

§ 4º O Agente de Contratação e a Comissão de Contratação contarão, sempre que considerarem necessário, com o suporte dos órgãos de assessoramento jurídico e de controle interno para o desempenho das funções listadas acima.

§ 5º O Agente de Contratação e a Comissão de Contratação contarão com auxílio permanente de Equipe de Apoio formada por, no mínimo, 3 (três) membros, dentre servidores efetivos ou ocupantes de cargos em comissão da Prefeitura ou cedidos de outros órgãos ou entidades.

§ 6º Em licitação na modalidade Pregão, o Agente de Contratação responsável pela condução do certame será designado Pregoeiro.

§ 7º O julgamento de impugnações a dispositivos editalícios caberá ao Agente de Contratação, que será realizado no prazo previsto na lei e publicado na imprensa oficial.

§ 8º No caso do acolhimento de impugnação que resulte em mudança substancial, o edital será republicado com a antecedência temporal definida em lei. Caso seja situação simples que não implique em alteração de propostas ou a inserção de novos documentos, a decisão será apenas comunicada aos licitantes participantes.

Art. 5º Na designação de agente público para atuar como Fiscal ou Gestor de contratos de que trata a Lei nº 14.133, de 1º de abril de 2021, a autoridade municipal observará o seguinte:

I – a designação de agentes públicos deve considerar a sua formação acadêmica ou técnica, ou seu conhecimento em relação ao objeto contratado;

II – a segregação entre as funções, vedada a designação do mesmo agente público para atuação simultânea naquelas mais suscetíveis a riscos durante o processo de contratação;

III – previamente à designação, verificar-se-á o comprometimento concomitante do agente com outros serviços, além do quantitativo de contratos sob sua responsabilidade, com vistas a uma adequada fiscalização contratual.

CAPÍTULO III

DO PLANO DE CONTRATAÇÕES ANUAL

Art. 6º O Município poderá elaborar Plano de Contratações Anual, com o objetivo de racionalizar as contratações dos órgãos e entidades sob sua competência, garantir o alinhamento com o seu planejamento estratégico e subsidiar a elaboração das respectivas leis orçamentárias.

19



ESTADO DO MARANHÃO
PREFEITURA MUNICIPAL DE PEDREIRAS
CNPJ: 06.184.253/0001-49

Site: <https://www.pedreiras.ma.gov.br/>
E-mail: gabinete@pedreiras.ma.gov.br

Proc.	2201001/2024
FLS.	1434
Rub.	u

Parágrafo único. Na elaboração do Plano de Contratações Anual do Município, observar-se-á como parâmetro normativo, no que couber, o disposto na Instrução Normativa nº 1, de 10 de janeiro de 2019, da Secretaria de Gestão do Ministério da Economia.

CAPÍTULO IV DO ESTUDO TÉCNICO PRELIMINAR

Art. 7º Em âmbito municipal, a obrigação de elaborar Estudo Técnico Preliminar aplica-se à aquisição de bens e à contratação de serviços e obras, inclusive locação e contratações de soluções de Tecnologia da Informação e Comunicação – TIC, ressalvado o disposto no art. 8º.

Art. 8º Em âmbito municipal, a elaboração do Estudo Técnico Preliminar será opcional nos seguintes casos:

I - contratação de obras, serviços, compras e locações, cujos valores se enquadrem nos limites dos incisos I e II do art. 75 da Lei nº 14.133, de 1º de abril de 2021, independentemente da forma de contratação;

II - dispensas de licitação previstas nos incisos VII, VIII, do art. 75, da Lei nº 14.133, de 1º de abril de 2021;

III - inexigibilidade de licitação previstas nos incisos I, II, III, IV e V do art. 74 da Lei nº 14.133, de 2021.

IV - contratação de remanescente nos termos dos §§ 2º a 7º do art. 90 da Lei nº 14.133, de 1º de abril de 2021;

V - contratações cuja modelagem adotada siga o padrão majoritariamente adotado por outros órgãos públicos no Estado do Maranhão, ou que decorra de documento técnico específico elaborado por profissional habilitado, como, por exemplo, o Cardápio da Alimentação Escolar, elaborado por Nutricionista;

VI - quando se tratar de obra ou serviço de engenharia objeto de transferência voluntária celebrada com a União ou com o Estado do Maranhão, ou objeto de termo de cooperação ou instrumento congênere firmado com entidade privada, em que haja anteprojeto ou projeto básico pré-aprovado ou padronizado, disponibilizado pelo órgão ou entidade concedente;

VII - quando for adotada modelagem preconizada nos Cadernos de Logística do Ministério da Economia, disponíveis em <https://www.gov.br/compras/pt-br/agente-publico/cadernos-de-logistica>, ou em diretrizes oficiais do Governo Federal, como, por



ESTADO DO MARANHÃO
PREFEITURA MUNICIPAL DE PEDREIRAS

CNPJ: 06.184.253/0001-49

Site: <https://www.pedreiras.ma.gov.br/>

E-mail: gabinete@pedreiras.ma.gov.br

PEDREIRAS/MA	
Proc.	2201201/2024
FLS.	1435
Rúb.	u

exemplo, na Instrução Normativa Seges/ME nº 05/2017, para serviços terceirizados; na Portaria SGD/ME nº 844/2022, para outsourcing de impressão; e na Portaria SGD/ME nº 5.651/2022, para contratação visando ao desenvolvimento, manutenção e à sustentação de software;

VIII - quaisquer alterações contratuais realizadas por meio de Termo Aditivo ou Apostilamento, inclusive acréscimos contratuais e prorrogações contratuais relativas a serviços contínuos.

IX - quaisquer alterações contratuais realizadas por meio de Termo Aditivo ou Apostilamento, inclusive acréscimos quantitativos e prorrogações contratuais relativas a serviços contínuos.

CAPÍTULO V

DO CATÁLOGO ELETRÔNICO DE PADRONIZAÇÃO DE COMPRAS

Art. 9º O Município elaborará catálogo eletrônico de padronização de compras, serviços e obras, o qual poderá ser utilizado em licitações cujo critério de julgamento seja o de menor preço ou o de maior desconto e conterà toda a documentação e os procedimentos próprios da fase interna de licitações, assim como as especificações dos respectivos objetos.

Parágrafo único. Enquanto não for elaborado o catálogo eletrônico a que se refere o caput, será adotado, nos termos do art. 19, II, da Lei nº 14.133, de 1º de abril de 2021, os Catálogos CATMAT e CATSER, do Sistema Integrado de Administração de Serviços Gerais - SIASG, do Governo Federal, ou o que vier a substituí-los.

Art. 10. Os itens de consumo adquiridos para suprir as demandas do Município deverão ser de qualidade comum, não superior à necessária para cumprir as finalidades às quais se destinam, vedada a aquisição de artigos de luxo.

§ 1º Na especificação de itens de consumo, a Administração buscará a escolha do produto que, atendendo de forma satisfatória à demanda a que se propõe, apresente o melhor preço.

§ 2º Considera-se bem de consumo de luxo o que se revelar, sob os aspectos de qualidade e preço, superior ao necessário para a execução do objeto e satisfação das necessidades da Administração Municipal.



ESTADO DO MARANHÃO
PREFEITURA MUNICIPAL DE PEDREIRAS
CNPJ: 06.184.253/0001-49

Site: <https://www.pedreiras.ma.gov.br/>
E-mail: gabinete@pedreiras.ma.gov.br

PEDREIRAS/MA	
Proc.	2201001/2024
FLS.	1436
Rub.	

CAPÍTULO VI DA PESQUISA DE PREÇOS

Art. 11. No procedimento de pesquisa de preços realizado em âmbito municipal, os parâmetros previstos no § 1º do art. 23 da Lei nº 14.133, de 1º de abril de 2021, são autoaplicáveis, no que couber.

Art. 12. Adotar-se-á, para a obtenção do preço estimado, cálculo que incida sobre um conjunto de três ou mais preços, oriundos de um ou mais dos parâmetros de que trata o § 1º do art. 23 da Lei nº 14.133, de 1º de abril de 2021, desconsiderados os valores inexequíveis, inconsistentes e os excessivamente elevados.

§ 1º A partir dos preços obtidos dos parâmetros de que trata o § 1º do art. 23 da Lei nº 14.133, de 1º de abril de 2021, o valor estimado poderá ser, a critério da Administração, a média, a mediana ou o menor dos valores obtidos na pesquisa de preços, podendo ainda ser utilizados outros critérios ou métodos, desde que devidamente justificados nos autos pelo gestor responsável e aprovados pela autoridade competente.

§ 2º Os preços coletados devem ser analisados de forma crítica, em especial, quando houver grande variação entre os valores apresentados.

§ 3º A desconsideração dos valores inexequíveis, inconsistentes ou excessivamente elevados, será acompanhada da devida motivação.

§ 4º Excepcionalmente, será admitida a determinação de preço estimado com base em menos de três preços, desde que devidamente justificada nos autos.

Art. 13. Na pesquisa de preço relativa às contratações de prestação de serviços com dedicação de mão de obra exclusiva, observar-se-á como parâmetro normativo, no que couber, o disposto na Instrução Normativa nº 5, de 26 de maio de 2017, da Secretaria de Gestão do Ministério da Economia.

Art. 14. Na elaboração do orçamento de referência de obras e serviços de engenharia a serem realizadas em âmbito municipal, quando se tratar de recursos próprios, observar-se-á como parâmetro normativo, no que couber, o disposto no Decreto Federal nº 7.983, de 8 de abril de 2013, e na Portaria Interministerial 13.395, de 5 de junho de 2020.



ESTADO DO MARANHÃO
PREFEITURA MUNICIPAL DE PEDREIRAS
CNPJ: 06.184.253/0001-49
Site: <https://www.pedreiras.ma.gov.br/>
E-mail: gabinete@pedreiras.ma.gov.br

PEDREIRAS/MA	
Proc.	2201001/2024
FLS.	1932
Rub.	

CAPÍTULO VII DO PROGRAMA DE INTEGRIDADE

Art. 15. Nas contratações de obras, serviços e fornecimentos de grande vulto, o edital deverá prever a obrigatoriedade de implantação de programa de integridade pelo licitante vencedor, no prazo de 6 (seis) meses, contado da celebração do contrato, adotando-se como parâmetro normativo para a elaboração do programa e sua implementação, no que couber, o disposto no Capítulo IV do Decreto Federal nº 8.420, de 18 de março de 2015.

Parágrafo único. Decorrido o prazo de 6 (seis) meses indicado no **caput** sem o início da implantação de programa de integridade, o contrato será rescindido pela Administração, sem prejuízo da aplicação de sanções administrativas em função de inadimplemento de obrigação contratual, observado o contraditório e ampla defesa.

CAPÍTULO VIII DAS POLÍTICAS PÚBLICAS APLICADAS AO PROCESSO DE CONTRATAÇÃO

Art. 16. Nas licitações para obras, serviços de engenharia ou para a contratação de serviços terceirizados em regime de dedicação exclusiva de mão de obra, o edital poderá, a critério da autoridade que o expedir, exigir que até 5% da mão de obra responsável pela execução do objeto da contratação seja constituído por mulheres vítimas de violência doméstica, ou oriundos ou egressos do sistema prisional, permitida a exigência cumulativa no mesmo instrumento convocatório.

Art. 17. Nas licitações municipais, não se preverá a margem de preferência referida no art. 26 da Lei nº 14.133, de 1º de abril de 2021.

CAPÍTULO IX DO LEILÃO

Art. 18. Nas licitações realizadas na modalidade Leilão, serão observados os seguintes procedimentos operacionais:



ESTADO DO MARANHÃO
PREFEITURA MUNICIPAL DE PEDREIRAS
CNPJ: 06.184.253/0001-49

Site: <https://www.pedreiras.ma.gov.br/>
E-mail: gabinete@pedreiras.ma.gov.br

PEDREIRAS/MA
Proc. 2201001/2024
FLS. 1425
Rub. _____

I – realização de avaliação prévia dos bens a serem leiloados, que deverá ser feita com base nos seus preços de mercado, a partir da qual serão fixados os valores mínimos para arrematação.

II – designação de um Agente de Contratação para atuar como leiloeiro, o qual contará com o auxílio de Equipe de Apoio conforme disposto no § 5º do art. 4º deste regulamento, ou, alternativamente, contratação de um leiloeiro oficial para conduzir o certame.

III – elaboração do edital de abertura da licitação contendo informações sobre descrição dos bens, seus valores mínimos, local e prazo para visitação, forma e prazo para pagamento dos bens arrematados, condição para participação, dentre outros.

IV – realização da sessão pública em que serão recebidos os lances e, ao final, declarados os vencedores dos lotes licitados.

§ 1º O edital não deverá exigir a comprovação de requisitos de habilitação por parte dos licitantes.

§ 2º A sessão pública poderá ser realizada eletronicamente, por meio de plataforma que assegure a integridade dos dados e informações e a confiabilidade dos atos nela praticados.

§ 3º Se optar pela realização de leilão por intermédio de leiloeiro oficial, a Administração deverá selecioná-lo mediante credenciamento ou licitação na modalidade pregão e adotar o critério de julgamento de maior desconto para as comissões a serem cobradas, utilizados como parâmetro máximo os percentuais definidos na lei que regula a referida profissão e observados os valores dos bens a serem leiloados.

CAPÍTULO X

DO CICLO DE VIDA DO OBJETO LICITADO

Art. 19. Desde que objetivamente mensuráveis, fatores vinculados ao ciclo de vida do objeto licitado, poderão ser considerados para a definição do menor dispêndio para a Administração Pública Municipal.

§ 1º A modelagem de contratação mais vantajosa para a Administração Pública, considerado todo o ciclo de vida do objeto, deve ser considerada ainda na fase de planejamento da contratação, a partir da elaboração do Estudo Técnico Preliminar e do Termo de Referência.

§ 2º Na estimativa de despesas de manutenção, utilização, reposição, depreciação e impacto ambiental, poderão ser utilizados parâmetros diversos, tais como históricos de contratos anteriores, séries estatísticas disponíveis, informações constantes de publicações

19



ESTADO DO MARANHÃO
PREFEITURA MUNICIPAL DE PEDREIRAS
CNPJ: 06.184.253/0001-49

Site: <https://www.pedreiras.ma.gov.br/>
E-mail: gabinete@pedreiras.ma.gov.br

PEDREIRAS/MA	
Proc.	2201001/202 4
FLS.	1439
Rub.	

especializadas, métodos de cálculo usualmente aceitos ou eventualmente previstos em legislação, trabalhos técnicos e acadêmicos, dentre outros.

CAPÍTULO XI DO JULGAMENTO POR TÉCNICA E PREÇO

Art. 20. Para o julgamento por técnica e preço, o desempenho pretérito na execução de contratos com a Administração Pública deverá ser considerado na pontuação técnica.

Parágrafo único. Em âmbito municipal, considera-se autoaplicável o disposto nos §§ 3º e 4º do art. 88 da Lei nº 14.133, de 1º de abril de 2021, cabendo ao edital da licitação detalhar a forma de cálculo da pontuação técnica.

CAPÍTULO XII DA CONTRATAÇÃO DE SOFTWARE DE USO DISSEMINADO

Art. 21. O processo de gestão estratégica das contratações de software de uso disseminado no Município deve ter em conta aspectos como adaptabilidade, reputação, suporte, confiança, a usabilidade e considerar ainda a relação custo-benefício, devendo a contratação de licenças ser alinhada às reais necessidades do Município com vistas a evitar gastos com produtos não utilizados.

Parágrafo único. Em âmbito municipal, a programação estratégica de contratações de software de uso disseminado no Município deve observar, no que couber, o disposto no Capítulo II da Instrução Normativa nº 01, de 04 de abril de 2019, da Secretaria de Governo Digital do Ministério da Economia, bem como, no que couber, a redação atual da Portaria nº 778, de 04 de abril de 2019, da Secretaria de Governo Digital do Ministério da Economia.

CAPÍTULO XIII DOS CRITÉRIOS DE DESEMPATE

Art. 22. Como critério de desempate previsto no art. 60, III, da Lei nº 14.133, de 1º de abril de 2021, para efeito de comprovação de desenvolvimento, pelo licitante, de ações de



ESTADO DO MARANHÃO
PREFEITURA MUNICIPAL DE PEDREIRAS
CNPJ: 06.184.253/0001-49

Site: <https://www.pedreiras.ma.gov.br/>
E-mail: gabinete@pedreiras.ma.gov.br

PEDREIRAS/MA	
Proc.	220100/2024
FLS.	1440
Rub.	u

equidade entre homens e mulheres no ambiente de trabalho, poderão ser consideradas no edital de licitação, desde que comprovadamente implementadas, políticas internas tais como programas de liderança para mulheres, projetos para diminuir a desigualdade entre homens e mulheres e o preconceito dentro das empresas, inclusive ações educativas, distribuição equânime de gêneros por níveis hierárquicos, dentre outras.

§ 1º Em igualdade de condições, se não houver desempate, será assegurada preferência, sucessivamente, aos bens e serviços produzidos ou prestados por:

I - empresas estabelecidas no Município;

II - empresas estabelecidas no território do Estado do Maranhão;

III - empresas brasileiras;

IV - empresas que invistam em pesquisa e no desenvolvimento de tecnologia no País;

V - empresas que comprovem a prática de mitigação, nos termos da Lei nº 12.187, de 29 de dezembro de 2009.

§ 2º As regras previstas no caput deste artigo não prejudicarão a aplicação do disposto no art. 44 da Lei Complementar nº 123, de 14 de dezembro de 2006.

CAPÍTULO XIV

DA NEGOCIAÇÃO DE PREÇOS MAIS VANTAJOSOS

Art. 23. Na negociação de preços mais vantajosos para a administração, o Agente de Contratação ou a Comissão de Contratação poderá oferecer contraproposta.

CAPÍTULO XV

DA HABILITAÇÃO

Art. 24. Para efeito de verificação dos documentos de habilitação, será permitida, desde que prevista em edital, a sua realização por processo eletrônico de comunicação a distância, ainda que se trate de licitação realizada presencialmente nos termos do § 5º do art. 17 da Lei nº 14.133, de 1º de abril de 2021, assegurado aos demais licitantes o direito de acesso aos dados constantes dos sistemas.



PEDREIRAS/MA	
Proc.	220100/2024
FLS.	1441
Rub.	2

ESTADO DO MARANHÃO
PREFEITURA MUNICIPAL DE PEDREIRAS
CNPJ: 06.184.253/0001-49

Site: <https://www.pedreiras.ma.gov.br/>
E-mail: gabinete@pedreiras.ma.gov.br

Parágrafo único. Se o envio da documentação ocorrer a partir de sistema informatizado prevendo acesso por meio de chave de identificação e senha do interessado, presume-se a devida segurança quanto à autenticidade e autoria, sendo desnecessário o envio de documentos assinados digitalmente com padrão ICP-Brasil.

Art. 25. Para efeito de verificação da qualificação técnica, quando não se tratar de contratação de obras e serviços de engenharia, os atestados de capacidade técnico-profissional e técnico-operacional poderão ser substituídos por outra prova de que o profissional ou a empresa possui conhecimento técnico e experiência prática na execução de serviço de características semelhantes, tais como, por exemplo, termo de contrato ou notas fiscais abrangendo a execução de objeto compatível com o licitado, desde que, em qualquer caso, o Agente de Contratação ou a Comissão de Contratação realize diligência para confirmar tais informações.

Art. 26. Não serão admitidos atestados de responsabilidade técnica de profissionais que, comprovadamente, tenham dado causa à aplicação das sanções previstas nos incisos III e IV do caput do art. 156 da Lei nº 14.133, de 1º de abril de 2021, em decorrência de orientação proposta, de prescrição técnica ou de qualquer ato profissional de sua responsabilidade.

CAPÍTULO XVI

PARTICIPAÇÃO DE EMPRESAS ESTRANGEIRAS

Art. 27. Para efeito de participação de empresas estrangeiras nas licitações municipais, observar-se-á como parâmetro normativo, no que couber e quando previsto em edital, o disposto na Instrução Normativa nº 3, de 26 de abril de 2018, da Secretaria de Gestão do Ministério da Economia.

CAPÍTULO XVII

DO SISTEMA DE REGISTRO DE PREÇOS

Art. 28. Em âmbito municipal, é permitida a adoção do sistema de registro de preços para contratação de bens e serviços comuns, inclusive de engenharia, sendo vedada a adoção do sistema de registro de preços para contratação de obras de engenharia, bem como nas hipóteses de dispensa e inexigibilidade de licitação.



PEDREIRAS/MA	
Proc.	2201001/2024
FLS.	1442
Rub.	2

ESTADO DO MARANHÃO
PREFEITURA MUNICIPAL DE PEDREIRAS

CNPJ: 06.184.253/0001-49

Site: <https://www.pedreiras.ma.gov.br/>

E-mail: gabinete@pedreiras.ma.gov.br

Art. 29. As licitações municipais processadas pelo sistema de registro de preços poderão ser adotadas nas modalidades de licitação Pregão ou Concorrência.

§ 1º Em âmbito municipal, na licitação para registro de preços, não será admitida a cotação de quantitativo inferior ao máximo previsto no edital, sob pena de desclassificação.

§ 2º O edital deverá informar o quantitativo mínimo previsto para cada contrato oriundo da ata de registro de preços, com vistas a reduzir o grau de incerteza do licitante na elaboração da sua proposta, sem que isso represente ou assegure ao fornecedor direito subjetivo à contratação.

Art. 30. Nos casos de licitação para registro de preços, o órgão ou entidade promotora da licitação deverá, na fase de planejamento da contratação, divulgar aviso de intenção de registro de preços - IRP, concedendo o prazo mínimo de 8 (oito) dias úteis para que outros órgãos ou entidades registrem eventual interesse em participar do processo licitatório.

§ 1º O procedimento previsto no **caput** poderá ser dispensado mediante justificativa.

§ 2º Cabe ao órgão ou entidade promotora da licitação analisar o pedido de participação e decidir, motivadamente, se aceitará ou recusará o pedido de participação.

§ 3º Na hipótese de inclusão, na licitação, dos quantitativos indicados pelos participantes na fase da IRP, o edital deverá ser ajustado de acordo com o quantitativo total a ser licitado.

Art. 31. A ata de registro de preços terá prazo de validade de até 1 (um) ano, podendo ser prorrogado por igual período desde que comprovada a vantagem dos preços registrados.

Art. 32. A ata de registro de preços não será objeto de reajuste, repactuação, revisão, ou supressão ou acréscimo quantitativo ou qualitativo, sem prejuízo da incidência desses institutos aos contratos dela decorrente, nos termos da Lei nº 14.133, de 1º de abril de 2021.

Art. 33. O registro do fornecedor será cancelado quando:

I - descumprir as condições da ata de registro de preços;

II - não retirar a nota de empenho ou instrumento equivalente no prazo estabelecido pela Administração, sem justificativa aceitável;

III - não aceitar reduzir o preço de contrato decorrente da ata, na hipótese deste se tornar superior àqueles praticados no mercado; ou

IV - sofrer as sanções previstas nos incisos III ou IV do **caput** do art. 156 da Lei nº 14.133, de 1º de abril de 2021.

Parágrafo único. O cancelamento de registros nas hipóteses previstas nos incisos I, II e IV do **caput** será formalizado por despacho fundamentado.

19



ESTADO DO MARANHÃO
PREFEITURA MUNICIPAL DE PEDREIRAS
CNPJ: 06.184.253/0001-49

Site: <https://www.pedreiras.ma.gov.br/>
E-mail: gabinete@pedreiras.ma.gov.br

PEDREIRAS/MA
Proc. 2201001/202 4
FLS. 1443
Rub. 2

Art. 34. O cancelamento do registro de preços também poderá ocorrer por fato superveniente, decorrente de caso fortuito ou força maior, que prejudique o cumprimento da ata, devidamente comprovados e justificados:

I - por razão de interesse público; ou

II - a pedido do fornecedor.

CAPÍTULO XVIII DO CREDENCIAMENTO

Art. 35. O credenciamento poderá ser utilizado quando a administração pretender formar uma rede de prestadores de serviços, pessoas físicas ou jurídicas, e houver inviabilidade de competição em virtude da possibilidade da contratação de qualquer uma das empresas credenciadas.

§ 1º O credenciamento será divulgado por meio de edital de chamamento público, que deverá conter as condições gerais para o ingresso de qualquer prestador interessado em integrar a lista de credenciados, desde que preenchidos os requisitos definidos no referido documento.

§ 2º A administração fixará o preço a ser pago ao credenciado, bem como as respectivas condições de reajustamento.

§ 3º A escolha do credenciado poderá ser feita por terceiros sempre que este for o beneficiário direto do serviço.

§ 4º Quando a escolha do prestador for feita pela administração, o instrumento convocatório deverá fixar a maneira pela qual será feita a distribuição dos serviços, desde que tais critérios sejam aplicados de forma objetiva e impessoal.

§ 5º O prazo mínimo para recebimento de documentação dos interessados não poderá ser inferior a 30 (trinta) dias.

§ 6º O prazo para credenciamento deverá ser reaberto, no mínimo, uma vez a cada 12 (doze) meses, para ingresso de novos interessados.

12



ESTADO DO MARANHÃO
PREFEITURA MUNICIPAL DE PEDREIRAS
CNPJ: 06.184.253/0001-49

Site: <https://www.pedreiras.ma.gov.br/>
E-mail: gabinete@pedreiras.ma.gov.br

PEDREIRAS/MA
Proc. 201001/2024
FLS. 1444
Rub. 1

CAPÍTULO XIX

DO PROCEDIMENTO DE MANIFESTAÇÃO DE INTERESSE

Art. 36. Adotar-se-á, em âmbito municipal, o Procedimento de Manifestação de Interesse observando-se, como parâmetro normativo, no que couber, o disposto no Decreto Federal nº 8.428, de 02 de abril de 2015.

CAPÍTULO XX

DO REGISTRO CADASTRAL

Art. 37. O sistema de registro cadastral de fornecedores do Município será regido, no que couber, pelo disposto na Instrução Normativa nº 3, de 26 de abril de 2018, da Secretaria de Gestão do Ministério da Economia.

Parágrafo único. Em nenhuma hipótese as licitações realizadas pelo Município serão restritas a fornecedores previamente cadastrados na forma do disposto no **caput** deste artigo, exceto se o cadastramento for condição indispensável para autenticação na plataforma utilizada para realização do certame ou procedimento de contratação direta.

CAPÍTULO XXI

DO CONTRATO NA FORMA ELETRÔNICA

Art. 38. Os contratos e termos aditivos celebrados entre o Município e os particulares poderão adotar a forma eletrônica.

Parágrafo único. Para assegurar a confiabilidade dos dados e informações, as assinaturas eletrônicas apostas no contrato deverão ser classificadas como qualificadas, por meio do uso de certificado digital pelas partes subscritoras, nos termos do art. 4º, inc. III, da Lei nº 14.063, de 23 de setembro de 2020.



ESTADO DO MARANHÃO
PREFEITURA MUNICIPAL DE PEDREIRAS
CNPJ: 06.184.253/0001-49

Site: <https://www.pedreiras.ma.gov.br/>
E-mail: gabinete@pedreiras.ma.gov.br

PEDREIRAS/MA
Proc. 2201001/2024
FLS. 1445
Rub. 2

CAPÍTULO XXII DA SUBCONTRATAÇÃO

Art. 39. A possibilidade de subcontratação, se for o caso, deve ser expressamente prevista no edital ou no instrumento de contratação direta, ou alternativamente no contrato ou instrumento equivalente, o qual deve, ainda, informar o percentual máximo permitido para subcontratação.

§ 1º É vedada a subcontratação de pessoa física ou jurídica, se aquela ou os dirigentes desta mantiverem vínculo de natureza técnica, comercial, econômica, financeira, trabalhista ou civil com dirigente do órgão ou entidade contratante ou com agente público que desempenhe função na licitação ou atue na fiscalização ou na gestão do contrato, ou se deles forem cônjuge, companheiro ou parente em linha reta, colateral, ou por afinidade, até o terceiro grau, devendo essa proibição constar expressamente do edital de licitação.

§ 2º É vedada cláusula que permita a subcontratação da parcela principal do objeto, entendida esta como o conjunto de itens para os quais, como requisito de habilitação técnico-operacional, foi exigida apresentação de atestados com o objetivo de comprovar a execução de serviço, pela licitante ou contratada, com características semelhantes.

§ 3º No caso de fornecimento de bens, a indicação de produtos que não sejam de fabricação própria não deve ser considerada subcontratação.

CAPÍTULO XXIII DO RECEBIMENTO PROVISÓRIO E DEFINITIVO

Art. 40. O objeto do contrato será recebido:

I - Em se tratando de obras e serviços:

a) Provisoriamente, em até 15 (quinze) dias da comunicação escrita do contratado de término da execução;

b) Definitivamente, após prazo de observação ou vistoria, que não poderá ser superior a 90 (noventa) dias, salvo em casos excepcionais, devidamente justificados e previstos no ato convocatório ou no contrato.

II - Em se tratando de compras:

a) Provisoriamente, em até 15 (quinze) dias da comunicação escrita do contratado;

8



ESTADO DO MARANHÃO
PREFEITURA MUNICIPAL DE PEDREIRAS
CNPJ: 06.184.253/0001-49
Site: <https://www.pedreiras.ma.gov.br/>
E-mail: gabinete@pedreiras.ma.gov.br

PEDREIRAS/MA
Proc. 2201001/202 4
FLS. 1446
Rub. _____

b) Definitivamente, para efeito de verificação da qualidade e quantidade do material e consequente aceitação, em até 30 (trinta) dias da comunicação escrita do contratado.

§ 1º O edital ou o instrumento de contratação direta, ou alternativamente o contrato ou instrumento equivalente, poderá prever apenas o recebimento definitivo, podendo ser dispensado o recebimento provisório de gêneros perecíveis e alimentação preparada, objetos de pequeno valor, ou demais contratações que não apresentem riscos consideráveis à Administração.

§ 2º Para os fins do parágrafo anterior, consideram-se objetos de pequeno valor aqueles enquadráveis nos incisos I e II do art. 73 da Lei nº 14.133, de 1º de abril de 2021.

CAPÍTULO XXIV DAS SANÇÕES

Art. 41. Observados o contraditório e a ampla defesa, todas as sanções previstas no art. 156 da Lei nº 14.133, de 1º de abril de 2021, serão aplicadas pelo Secretário Municipal da pasta interessada, ou pela autoridade máxima da respectiva entidade, quando se tratar de autarquia ou fundação.

CAPÍTULO XXV DO CONTROLE DAS CONTRATAÇÕES

Art. 42. A Controladoria do Município regulamentará, por ato próprio, o disposto no art. 169 da Lei nº 14.133, de 1º de abril de 2021, inclusive quanto à responsabilidade da alta administração para implementar processos e estruturas, inclusive de gestão de riscos e controles internos, para avaliar, direcionar e monitorar os processos licitatórios e os respectivos contratos, com o intuito de alcançar os objetivos dos procedimentos de contratação, promover um ambiente íntegro e confiável, assegurar o alinhamento das contratações ao planejamento estratégico e às leis orçamentárias e promover eficiência, efetividade e eficácia em suas contratações.

Br



ESTADO DO MARANHÃO
PREFEITURA MUNICIPAL DE PEDREIRAS
CNPJ: 06.184.253/0001-49

Site: <https://www.pedreiras.ma.gov.br/>
E-mail: gabinete@pedreiras.ma.gov.br

PEDREIRAS/MA	9
Proc. 2201001/202	
FLS. 1447	
Rub. 2	

CAPÍTULO XXVI DAS DISPOSIÇÕES FINAIS

Art. 43. Em âmbito municipal, enquanto não for efetivamente implementado o Portal Nacional de Contratações Públicas (PNCP) a que se refere o art. 174. da Lei nº 14.133, de 1º de abril de 2021, a divulgação dos atos será promovida da seguinte forma:

I - Publicação em diário oficial das informações que a Lei nº 14.133, de 1º de abril de 2021 exige que sejam divulgadas em sítio eletrônico oficial, admitida a publicação de extrato;

II - Disponibilização da versão física dos documentos em suas repartições, vedada a cobrança de qualquer valor, salvo o referente ao fornecimento de edital ou de cópia de documento, que não será superior ao custo de sua reprodução gráfica.

Art. 44. O Gabinete da Prefeita poderá editar normas complementares ao disposto neste Decreto e disponibilizar informações adicionais em meio eletrônico, inclusive modelos de artefatos necessários à contratação.

Art. 45. Nas referências à utilização de atos normativos federais como parâmetro normativo municipal, considerar-se-á a redação em vigor na data de publicação deste Decreto.

Art. 46. Este Decreto entra em vigor na data 01 de abril de 2023.

REGISTRE-SE, PUBLIQUE-SE, CUMPRA-SE E ARQUIVE-SE.

GABINETE DA PREFEITA MUNICIPAL DE PEDREIRAS, ESTADO DO
MARANHÃO, 01 DE MARÇO DE 2023.


VANESSA DOS PRAZERES SANTOS

Prefeita Municipal



PEDREIRAS/MA	
Proc.	2201001/2024
FLS.	1448
Rub.	2

ESTADO DO MARANHÃO
PREFEITURA MUNICIPAL DE PEDREIRAS
SECRETARIA MUNICIPAL DE INFRAESTRUTURA E URBANISMO
CNPJ: 06.184.253/0001-49
Site: <https://www.pedreiras.ma.gov.br/>

DESPACHO

À
Procuradoria Geral do Município
Prefeitura de Pedreiras/MA

Prezados,

Pelo presente, encaminho os autos do Processo Administrativo nº 2201001/2024, contendo todos os artefatos necessários da fase preparatória, para que seja procedida com a análise jurídica da contratação, para fins do controle prévio de legalidade em cumprimento ao disposto no art. 53, ambos da Lei nº 14.133/2021.

Encaminhem-se os autos a Procuradoria Geral do Município, para providências necessárias, quanto a manifestação jurídica que demonstrem o atendimento dos requisitos exigidos.

Certo de sua atenção, agradeço antecipadamente.

Pedreiras/MA em 25 de janeiro de 2024.


Marcos Brunieri de Freitas
Secretário Municipal de Infraestrutura e Urbanismo

Recebido em: 25 / 01 / 2024





ESTADO DO MARANHÃO
PREFEITURA MUNICIPAL DE PEDREIRAS
SECRETARIA MUNICIPAL DE INFRAESTRUTURA E URBANISMO

CNPJ: 06.184.253/0001-49

Site: <https://www.pedreiras.ma.gov.br/>

CONCORRÊNCIA Nº XXX/2024

1. PREÂMBULO

O Município de Pedreiras inscrito no CNPJ sob o nº 06.184.253/0001-49, por intermédio da Secretaria Municipal de Infraestrutura e Urbanismo, que ao final assina, sediada à Rua Abílio Monteiro, nº 1020, CEP: 65.725-000, Engenho, Pedreiras/MA, torna público que fará realizar procedimento licitacional para contratação do objeto abaixo especificado, na modalidade **CONCORRÊNCIA**, na forma **ELETRÔNICA**, do tipo **MAIOR DESCONTO**, Processo Administrativo nº 1502001/2024, em observância às disposições da Lei Federal nº 14.133/2021, Lei Complementar nº 123/2006, Instrução Normativa Seges/ME nº 73/2022, Decreto Municipal nº 012/2023, além das demais legislações correlatas e de outras normas aplicáveis ao objeto deste certame e, ainda, de acordo com as condições estabelecidas neste Edital.

DATA DE ABERTURA: XX/XX/2024 ÀS XX:XX HORAS (HORÁRIO DE BRASÍLIA - DF) NO SÍTIO www.licitanetgov.br			
Data de Início Acolhimento das Propostas XX/XX/2024		Data Limite Acolhimento das Propostas XX/XX/2024 às XX:XX horas – (Horário de Brasília – DF)	
Objeto			
Contratação de empresa de engenharia para prestação de serviços de reforma de mercados municipais de Pedreiras/MA, conforme contrato de repasse nº 939341/MAPA/CAIXA.			
Valor Total Máximo da Licitação			
R\$ 9.570,000,00 (nove milhões quinhentos e setenta mil reais)			
Registro de Preços	Vistoria	Instrumento Contratual	Critério de Julgamento
Não	Facultativa	Contrato	Maior Desconto
Licitação Exclusiva ME/EPP	Reserva Cota ME/EPP	Modo de Disputa	
Não	Não	Aberto	
Exigência de Documentos Complementares na Proposta de Preços	Pedido de Esclarecimentos e Impugnações		
Item 9.21.2 relativo à garantia de proposta e item 9.21.3 relativo à proposta readequada	Até o dia XX/XX/2024 via plataforma eletrônica LICITANET.		

Avenida Abílio Monteiro, nº 1020, CEP: 65.725-000, Bairro Engenho – Pedreiras/MA,

e-mail: infraestrutura@pedreiras.ma.gov.br



PEDREIRAS/MA
Proc. 2201001/202 4
FLS. 1450
Rub. _____

ESTADO DO MARANHÃO
PREFEITURA MUNICIPAL DE PEDREIRAS
SECRETARIA MUNICIPAL DE INFRAESTRUTURA E URBANISMO
CNPJ: 06.184.253/0001-49
Site: <https://www.pedreiras.ma.gov.br/>

Exigência de Garantia de Proposta	Tipo de Objeto	Exigência de Garantia Contratual
Sim (Item 9.21.2)	Obra Comum de Engenharia	Sim

2. OBJETO

- 2.1 A presente licitação tem por objeto a “Contratação de empresa de engenharia para prestação de serviços de reforma de marcos municipais de Pedreiras/MA, conforme contrato de repasse nº 939341/MAPA/CAIXA”, conforme critérios e especificações descritas no **Anexo I** o qual faz parte integrante deste edital independentemente de transcrição.
- 2.2 **Em caso de discordância existente entre as especificações deste objeto descritas na plataforma licitanet e as especificações constantes deste edital, prevalecerão as últimas.**
- 2.3 O prazo de execução do objeto será de **03 (três) meses**.
- 2.4 O regime de execução será por empreitada por preço global.
- 2.4.1 A justificativa da escolha pelo regime de execução por preço global encontra-se no estudo técnico preliminar.

3. DO VALOR MÁXIMO ADMITIDO

- 3.1 O valor máximo admitido para a presente licitação é de **R\$ 9.570.000,00 (nove milhões quinhentos e setenta mil reais)**.
- 3.1.1 Também são tidos como máximos admitidos os valores individualizados de cada item constante da planilha orçamentária.
- 3.1.2 Os percentuais de Mão de Obra, para a obra, deverão ser calculados conforme o indicado na Seção II da Instrução Normativa da Receita Federal do Brasil IN RFB 2021/2021, "Aferição Indireta com Base na Nota Fiscal, na Fatura ou no Recibo de Prestação de Serviços".
(<http://normas.receita.fazenda.gov.br/sijut2consulta/link.action?idAto=116968#2247121>)

4. CRITÉRIOS DE JULGAMENTO

- 4.1 Para julgamento será adotado o critério de **MAIOR DESCONTO GLOBAL** observadas as especificações definidas no **Anexo I** deste edital, bem como as condições exigidas nos **itens 07 a 11** do presente Edital.
- 4.1.1 A licitação será realizada em único item, o qual é composto de planilha orçamentária com o detalhamento de seus respectivos subitens.



PEDREIRAS/MA	
Proc.	2201001/2024
FLS.	1451
Rub.	u

ESTADO DO MARANHÃO
PREFEITURA MUNICIPAL DE PEDREIRAS
SECRETARIA MUNICIPAL DE INFRAESTRUTURA E URBANISMO
CNPJ: 06.184.253/0001-49

Site: <https://www.pedreiras.ma.gov.br/>

5. DA IMPUGNAÇÃO AO EDITAL E DO PEDIDO DE ESCLARECIMENTO

- 5.1 A impugnação e os pedidos de esclarecimentos poderão ser realizados em até 03 (três) dias úteis, antes da data fixada para abertura da sessão pública por forma eletrônica diretamente na plataforma da licitação www.licitanet.gov.br, ou protocolada no endereço Avenida Rio Branco, nº 111, CEP: 65.725-000, Centro – Pedreiras/MA.
- 5.1.1 O prazo para impugnação e pedido de esclarecimentos da presente licitação é até o dia XX/XX/2024.
- 5.1.2 Caso seja acolhida a impugnação contra o ato convocatório, será designada nova data para a realização do certame, exceto quando a alteração no Edital, não afetar a formulação das propostas, conforme dispõe art. 55, §1º, da Lei nº 14.133/21.
- 5.1.3 Não serão conhecidas as impugnações apresentadas fora do prazo legal.
- 5.2 A resposta à impugnação ou ao pedido de esclarecimento será divulgado em sítio eletrônico oficial no prazo de até 03 (três) dias úteis, limitado ao último dia útil anterior à data da abertura do certame, disponível para consulta aos consulentes e interessados, no sítio <http://www.pedreiras.ma.gov.br> através do “Link” – “LICITAÇÕES”, e no sítio www.licitante.gov.br e passará a integrar os autos do processo.
- 5.3 A impugnação tem efeito suspensivo, não sendo aberta a sessão pública de propostas da licitação enquanto estiver pendente o seu julgamento.
- 5.4 O expediente desta Administração se dá de 2ª a 6ª feiras, no horário compreendido das 08:00 às 14:00 horas.
- 5.5 Os pedidos de esclarecimentos não suspendem os prazos previstos no certame.

6. DAS CONDIÇÕES PARA PARTICIPAÇÃO

- 6.1. Poderão participar desta Concorrência interessados cujo ramo de atividade seja compatível com o objeto desta licitação, e que estejam com Credenciamento regular no PORTAL LICITANET.
- 6.2. O licitante responsabiliza-se exclusiva e formalmente por qualquer transação efetuada diretamente ou por seu representante no Sistema Eletrônico, não cabendo ao provedor do Sistema ou ao órgão entidade promotor do procedimento a responsabilidade por eventuais danos decorrentes de uso indevido da senha, ainda que por terceiros não autorizados.
- 6.3. É de responsabilidade do cadastrado conferir a exatidão dos seus dados cadastrais nos Sistemas relacionados no item anterior e mantê-los atualizados junto aos órgãos responsáveis pela informação, devendo proceder, imediatamente, à correção ou à alteração dos registros tão logo identifique incorreção ou aqueles se tornem desatualizados.



ESTADO DO MARANHÃO
PREFEITURA MUNICIPAL DE PEDREIRAS
SECRETARIA MUNICIPAL DE INFRAESTRUTURA E URBANISMO
CNPJ: 06.184.253/0001-49

Site: <https://www.pedreiras.ma.gov.br/>

Proc.	2201001/202	4
FLS.	1452	
Rub.		

- 6.4. A não observância do disposto no item anterior poderá ensejar desclassificação no momento da habilitação
- 6.5. As microempresas e empresas de pequeno porte terão tratamento diferenciado previsto nos artigos 42 a 45 da Lei Complementar 123, de 14 de dezembro de 2006.
- 6.6. Para ter acesso ao sistema eletrônico, os interessados em participar desta **Concorrência** deverão dispor de chave de identificação e senha pessoal, informando-se a respeito do funcionamento e regulamento do sistema.
- 6.7. O uso da senha de acesso pela **licitante** é de sua responsabilidade exclusiva, incluindo qualquer transação por ela efetuada diretamente, ou por seu representante, não cabendo ao provedor do sistema ou ao órgão licitante responsabilidade por eventuais danos decorrentes do uso indevido da senha, ainda que por terceiros.
- 6.8. Não poderão participar desta **Concorrência**:
- 6.8.1. Autor do anteprojeto, do projeto básico ou do projeto executivo, pessoa física ou jurídica, quando a licitação versar sobre serviços ou fornecimento de bens a ele relacionados.
- 6.8.2. Empresa, isoladamente ou em consórcio, responsável pela elaboração do projeto básico ou do projeto executivo, ou empresa da qual o autor do projeto seja dirigente, gerente, controlador, acionista ou detentor de mais de 5% (cinco por cento) do capital com direito a voto, responsável técnico ou subcontratado, quando a licitação versar sobre serviços ou fornecimento de bens a ela necessários.
- 6.8.3. Pessoa Física ou jurídica que se encontre, na data de abertura desta **Concorrência**, impossibilitada de participar da licitação em decorrência de sanção que lhe foi imposta.
- 6.8.3.1. Declarada inidônea junto a qualquer órgão ou entidade da Administração direta ou indireta no âmbito federal, estadual e municipal.
- 6.8.3.2. Suspensa de participação em licitação e impedimento de contratar com o Município de Pedreiras.
- 6.8.3.3. O impedimento de que trata este subitem será também aplicado ao licitante que atue em substituição a outra pessoa, física ou jurídica, com o intuito de burlar a efetividade da sanção a ela aplicada, inclusive a sua controladora, controlada ou coligada, desde que devidamente comprovado o ilícito ou a utilização fraudulenta da personalidade jurídica do licitante.
- 6.8.4. Aquele que mantenha vínculo de natureza técnica, comercial, econômica, financeira, trabalhista ou civil com dirigente do órgão ou entidade contratante ou com agente público que desempenhe função na licitação ou atue na fiscalização ou na gestão do contrato, ou que deles seja cônjuge, companheiro ou parente em linha reta, colateral ou por afinidade, até o terceiro grau.
- 6.8.5. Empresas controladoras, controladas ou coligadas, nos termos da Lei nº 6.404, de 15 de dezembro de 1976, concorrendo entre si.
- 6.8.6. Pessoa Física ou jurídica que, nos 05 (cinco) anos anteriores à divulgação do Edital, tenha sido condenada judicialmente, com trânsito em julgado, por exploração de

Avenida Abílio Monteiro, nº 1020, CEP: 65.725-000, Bairro Engenho – Pedreiras/MA,

e-mail: infraestrutura@pedreiras.ma.gov.br



PEDREIRAS/MA	
Proc.	2201001/2024
FLS.	1453
Rub.	a

ESTADO DO MARANHÃO
PREFEITURA MUNICIPAL DE PEDREIRAS
SECRETARIA MUNICIPAL DE INFRAESTRUTURA E URBANISMO
CNPJ: 06.184.253/0001-49
Site: <https://www.pedreiras.ma.gov.br/>

- trabalho infantil, por submissão de trabalhadores a condições análogas às de escravo ou por contratação de adolescentes nos casos vedados pela legislação trabalhista.
- 6.8.7. Sociedade estrangeira não autorizada a funcionar no País.
- 6.8.8. Não poderá participar, direta ou indiretamente, da licitação ou da execução do contrato agente público do órgão ou entidade licitante ou contratante, devendo ser observadas as situações que possam configurar conflito de interesses no exercício ou após o exercício do cargo ou emprego, nos termos da legislação que disciplina a matéria e o Código de Conduta dos Servidores de Pedreiras.
- 6.8.8.1. A vedação se estende a terceiro que auxilie a condução da contratação na qualidade de integrante de equipe de apoio, profissional especializado ou funcionário ou representante de empresa que preste assessoria técnica.
- 6.8.9. Organizações da Sociedade Civil de Interesse Público – OSCIP, atuando nessa condição.
- 6.8.10. Demais condições dispostas nos Decreto Municipal nº 012/2023.
- 6.9. A critério da Administração e exclusivamente a seu serviço, o autor dos projetos e a empresa a que se referem os itens 6.8.1 e 6.8.2 poderão participar no apoio das atividades de planejamento da contratação, de execução da licitação ou de gestão do contrato, desde que sob supervisão exclusiva de agentes públicos do órgão ou entidade.
- 6.10. Equiparam-se aos autores do projeto as empresas integrantes do mesmo grupo econômico.
- 6.11. O disposto nos itens 6.8.1 e 6.8.2 não impede a licitação ou a contratação de serviço que inclua como encargo do contratado a elaboração do projeto básico e do projeto executivo, nas contratações integradas, e do projeto executivo, nos demais regimes de execução.
- 6.12. Será permitida a participação de pessoas jurídicas organizadas em consórcio, atendidas as condições previstas no art. 15 da Lei nº 14.133/2021 e aquelas definidas em edital.
- 6.12.1. Fica vedada a participação nesta licitação de pessoa jurídica consorciada em mais de um consórcio ou isoladamente, bem como de profissional em mais de uma Sociedade Empresária ou em mais de um consórcio.
- 6.12.2. No consórcio de empresas brasileiras e estrangeiras, a liderança caberá, obrigatoriamente, à empresa brasileira.
- 7. DA APRESENTAÇÃO DA PROPOSTA E DOS DOCUMENTOS DE HABILITAÇÃO**
- 7.1. Na presente licitação, a fase de habilitação sucederá as fases de apresentação de propostas e lances e de julgamento.



PEDREIRAS/MA	
Proc.	220100/2024
FLS.	1454
Rub.	

ESTADO DO MARANHÃO
PREFEITURA MUNICIPAL DE PEDREIRAS
SECRETARIA MUNICIPAL DE INFRAESTRUTURA E URBANISMO
CNPJ: 06.184.253/0001-49
Site: <https://www.pedreiras.ma.gov.br/>

- 7.2. Os licitantes encaminharão, exclusivamente por meio do sistema eletrônico, a proposta com o percentual de desconto, conforme o critério de julgamento adotado neste Edital, até a data e o horário estabelecidos para abertura da sessão pública.
- 7.3. No cadastramento da proposta inicial, o licitante declarará, em campo próprio do sistema, que:
- 7.3.1. Está ciente e concorda com as condições contidas no edital e seus anexos, bem como de que a proposta apresentada compreende a integralidade dos custos para atendimento dos direitos trabalhistas assegurados na Constituição Federal, nas leis trabalhistas, nas normas infralegais, nas convenções coletivas de trabalho e nos termos de ajustamento de conduta vigentes na data de sua entrega em definitivo e que cumpre plenamente os requisitos de habilitação definidos no instrumento convocatório.
- 7.3.2. Não emprega menor de 18 anos em trabalho noturno, perigoso ou insalubre e não emprega menor de 16 anos, salvo menor, a partir de 14 anos, na condição de aprendiz, nos termos do artigo 7º, XXXIII, da Constituição.
- 7.3.3. Não possui empregados executando trabalho degradante ou forçado, observando o disposto nos incisos III e IV do art. 1º e no inciso III do art. 5º da Constituição Federal.
- 7.3.4. Cumpre as exigências de reserva de cargos para pessoa com deficiência e para reabilitado da Previdência Social, previstas em lei e em outras normas específicas.
- 7.4. O licitante organizado em cooperativa deverá declarar, ainda, em campo próprio do sistema eletrônico, que cumpre os requisitos estabelecidos no artigo 16 da Lei nº 14.133/2021.
- 7.5. A falsidade da declaração de que trata os subitens do item 7.3 sujeitará o licitante às sanções previstas na Lei nº 14.133/2021, neste Edital e na legislação municipal.
- 7.6. Os licitantes poderão retirar ou substituir a proposta até a abertura da sessão pública.
- 7.7. Não haverá ordem de classificação na etapa de apresentação da proposta e dos documentos de habilitação pelo licitante, o que ocorrerá somente após os procedimentos de abertura da sessão pública e da fase de envio de lances.
- 7.8. Serão disponibilizados para acesso público os documentos que compõem a proposta dos licitantes convocados para apresentação de propostas, após a fase de envio de lances.
- 7.9. Desde que disponibilizada a funcionalidade no sistema, o licitante poderá parametrizar o seu percentual de desconto máximo quando do cadastramento da proposta e obedecerá às seguintes regras:
- 7.9.1. A aplicação do intervalo mínimo de diferença de percentuais entre os lances, que incidirá tanto em relação aos lances intermediários quanto em relação ao lance que cobrir a melhor oferta.
- 7.9.2. Os lances serão de envio automático pelo sistema, respeitado o maior percentual de desconto, caso estabelecido, e o intervalo de que trata o subitem acima.



PEDREIRAS/MA
Proc. 2201001/202 4
FLS. 1455
Rub. u

ESTADO DO MARANHÃO
PREFEITURA MUNICIPAL DE PEDREIRAS
SECRETARIA MUNICIPAL DE INFRAESTRUTURA E URBANISMO
CNPJ: 06.184.253/0001-49
Site: <https://www.pedreiras.ma.gov.br/>

- 7.10. O percentual de desconto final máximo parametrizado no sistema poderá ser alterado pelo fornecedor durante a fase de disputa, sendo vedado:
- 7.10.1. Percentual de desconto inferior a lance já registrado pelo fornecedor no sistema, quando adotado o critério de julgamento por maior desconto.
- 7.11. Caberá ao licitante interessado em participar da licitação acompanhar as operações no sistema eletrônico durante o processo licitatório e se responsabilizar pelo ônus decorrente da perda de negócios diante da inobservância de mensagens emitidas pela Administração ou de sua desconexão.
- 7.12. O licitante deverá comunicar imediatamente ao provedor do sistema qualquer acontecimento que possa comprometer o sigilo ou a segurança, para imediato bloqueio de acesso.

8. DO PREENCHIMENTO DA PROPOSTA

- 8.1. O licitante deverá enviar sua proposta mediante o preenchimento, no sistema eletrônico, dos seguintes campos:
- 8.1.1. Percentual de Desconto do item utilizando duas casas decimais (Ex. 1,00%), o qual incidirá linearmente sobre os valores unitários dos subitens da Planilha Orçamentária que faz parte integrante deste edital.
- 8.2. Todas as especificações do objeto contidas na proposta vinculam o licitante.
- 8.3. No valor proposto decorrente do percentual de desconto ofertado deverão estar computados todos os valores necessários para o atendimento do objeto da presente licitação, tais como tributos, encargos diretos e indiretos, encargos trabalhistas, previdenciários, fiscais, comerciais, taxas e tarifas, fretes, seguros, materiais, custos inerentes à aquisição, transporte e armazenamento, não cabendo a Prefeitura Municipal de Pedreiras quaisquer custos adicionais.
- 8.4. O desconto ofertado, tanto na proposta inicial, quanto na etapa de lances, será de exclusiva responsabilidade do licitante, não lhe assistindo o direito de pleitear qualquer alteração, sob alegação de erro, omissão ou qualquer outro pretexto.
- 8.5. A apresentação da proposta implica obrigatoriedade do cumprimento das disposições nelas contidas, em conformidade com o que dispõe o edital, assumindo o proponente o compromisso de executar o objeto licitado nos seus termos, bem como de fornecer os materiais, equipamentos, ferramentas e utensílios necessários, em quantidades e qualidades adequadas à perfeita execução contratual, promovendo, quando requerido, sua substituição.
- 8.6. O prazo de validade da proposta não poderá ser inferior a 120 (cento e vinte) dias consecutivos, contados da data da sessão de abertura desta licitação.
- 8.7. Decorrido o prazo de validade das propostas, sem convocação para contratação, ficam as licitantes liberadas dos compromissos assumidos.



PEDREIRAS/MA
Proc. 220100/202 4
FLS. 1456
Rub. _____

ESTADO DO MARANHÃO
PREFEITURA MUNICIPAL DE PEDREIRAS
SECRETARIA MUNICIPAL DE INFRAESTRUTURA E URBANISMO
CNPJ: 06.184.253/0001-49
Site: <https://www.pedreiras.ma.gov.br/>

8.8. Os licitantes devem respeitar os preços máximos estabelecidos quando participarem de licitações públicas, inclusive aos valores já decorrentes da aplicação do desconto ofertado.

9. DA ABERTURA DA SESSAO, CLASSIFICACAO DAS PROPOSTAS E FORMULACAO DE LANCES

9.1. A abertura da presente licitação dar-se-á automaticamente em sessão pública, por meio de sistema eletrônico, na data, horário e local indicados neste Edital.

9.2. Os licitantes poderão retirar ou substituir a proposta, anteriormente inseridos no sistema, até a abertura da sessão pública.

9.3. O sistema disponibilizará campo próprio para troca de mensagens entre o Agente de Contratação e os licitantes.

9.4. Iniciada a etapa competitiva, os licitantes deverão encaminhar lances exclusivamente por meio de sistema eletrônico, sendo imediatamente informados do seu recebimento e do percentual consignado no registro.

9.5. O lance deverá ser ofertado pelo percentual de desconto.

9.6. Os licitantes poderão oferecer lances sucessivos, observando o horário fixado para abertura da sessão e as regras estabelecidas no edital.

9.7. O licitante somente poderá oferecer lance de percentual de desconto superior ao último por ele ofertado e registrado pelo sistema.

9.8. O intervalo mínimo de diferença de percentuais entre os lances, que incidirá tanto em relação aos lances intermediários quanto em relação à proposta que cobrir a melhor oferta deverá ser de 0,05%.

9.9. O licitante poderá, uma única vez, excluir seu último lance ofertado, no intervalo de quinze segundos após o registro no sistema, na hipótese de lance inconsistente ou inexequível.

9.10. Será adotado para o envio de lances na licitação o modo de disputa "aberto", os licitantes apresentarão lances públicos e sucessivos, com prorrogações.

9.10.1. A etapa de lances da sessão pública terá duração de dez minutos e, após isso, será prorrogada automaticamente pelo sistema quando houver lance ofertado nos últimos dois minutos do período de duração da sessão pública.

9.10.2. A prorrogação automática da etapa de lances, de que trata o subitem anterior, será de dois minutos e ocorrerá sucessivamente sempre que houver lances enviados nesse período de prorrogação, inclusive no caso de lances intermediários.

9.10.3. Não havendo novos lances na forma estabelecida nos itens anteriores, a sessão pública encerrar-se-á automaticamente, e o sistema ordenará e divulgará os lances conforme a ordem final de classificação.



PEDREIRAS/MA	4
Proc. 2201001/202	
FLS. 1457	
Rub.	

ESTADO DO MARANHÃO
PREFEITURA MUNICIPAL DE PEDREIRAS
SECRETARIA MUNICIPAL DE INFRAESTRUTURA E URBANISMO
CNPJ: 06.184.253/0001-49
Site: <https://www.pedreiras.ma.gov.br/>

9.10.4. Definida a melhor proposta, se a diferença em relação à proposta classificada em segundo lugar for de pelo menos 5% (cinco por cento), o Agente de contratação/Comissão, auxiliado pela equipe de apoio, poderá admitir o reinício da disputa aberta, para a definição das demais colocações.

9.10.5. Após o reinício previsto no item supra, os licitantes serão convocados para apresentar lances intermediários.

- 9.11. No caso de desconexão com o Agente de Contratação, no decorrer da etapa competitiva da Concorrência, o sistema eletrônico poderá permanecer acessível aos licitantes para a recepção dos lances.
- 9.12. Quando a desconexão do sistema eletrônico para o Agente de Contratação persistir por tempo superior a dez minutos, a sessão pública será suspensa e reiniciada somente após decorridas vinte e quatro horas da comunicação do fato pelo Agente de Contratação aos participantes, no sítio eletrônico utilizado para divulgação.
- 9.13. Caso o licitante não apresente lances, concorrerá com o percentual de desconto de sua proposta.
- 9.14. Só poderá haver empate entre propostas iguais (não seguidas de lances), ou entre lances finais.
- 9.14.1. Havendo eventual empate entre propostas ou lances, o critério de desempate será aquele previsto no art. 60 da Lei nº 14.133/2021 e conforme documentos e diretrizes previstas na legislação municipal, nesta ordem:
- 9.14.1.1. Disputa final, hipótese em que os licitantes empatados poderão apresentar nova proposta em ato contínuo à classificação.
- 9.14.1.2. Avaliação do desempenho contratual prévio dos licitantes, para a qual deverão preferencialmente ser utilizados registros cadastrais para efeito de atesto de cumprimento de obrigações previstos nesta Lei.
- 9.14.1.3. Desenvolvimento pelo licitante de ações de equidade entre homens e mulheres no ambiente de trabalho, conforme regulamento.
- 9.14.1.4. Desenvolvimento pelo licitante de programa de integridade, conforme orientações dos órgãos de controle.
- 9.14.2. Persistindo o empate, será assegurada preferência, sucessivamente, aos bens e serviços produzidos ou prestados por:
- 9.14.2.1. Empresas estabelecidas no território do Estado ou do Distrito Federal do órgão ou entidade da Administração Pública estadual ou distrital licitante ou, no caso de licitação realizada por órgão ou entidade de Município, no território do Estado em que este se localize.
- 9.14.2.2. Empresas brasileiras.
- 9.14.2.3. Empresas que invistam em pesquisa e no desenvolvimento de tecnologia no País.
- 9.14.2.4. Empresas que comprovem a prática de mitigação, nos termos da Lei nº 12.187, de 29 de dezembro de 2009.

Avenida Abílio Monteiro, nº 1020, CEP: 65.725-000, Bairro Engenho – Pedreiras/MA,
e-mail: infraestrutura@pedreiras.ma.gov.br



PEDREIRAS/MA	4
Proc. 2201001/202	
FLS. 1458	
Rub.	

ESTADO DO MARANHÃO
PREFEITURA MUNICIPAL DE PEDREIRAS
SECRETARIA MUNICIPAL DE INFRAESTRUTURA E URBANISMO

CNPJ: 06.184.253/0001-49

Site: <https://www.pedreiras.ma.gov.br/>

- 9.15. Encerrada a etapa de envio de lances da sessão pública, o Agente de Contratação poderá negociar, pelo sistema eletrônico, condições mais vantajosas para que seja obtida melhor proposta.
- 9.15.1. A negociação poderá ser feita com os demais licitantes, segundo a ordem de classificação inicialmente estabelecida.
- 9.15.2. A negociação será realizada por meio do sistema, podendo ser acompanhada pelos demais licitantes.
- 9.15.3. O resultado da negociação será divulgado a todos os licitantes e anexado aos autos do processo licitatório.
- 9.16. O último lance ofertado deverá levar em consideração o número máximo de casas decimais permitidas para o percentual de desconto, de acordo com o estabelecido no subitem 8.1.1 deste edital, oportunidade em que as casas decimais excedentes do percentual de desconto deverão ser desconsideradas em caso de arredondamentos.
- 9.17. Esse percentual de desconto será fixo durante o prazo de vigência do contrato.
- 9.18. O Agente de Contratação solicitará ao licitante mais bem classificado que, no prazo de **02 (duas) horas**, envie por meio de funcionalidade disponível no sistema de www.licitanet.gov.br, a proposta adequada ao último lance ofertado após a negociação realizada, acompanhada dos documentos complementares quando exigido em edital, e quando necessário de documentos para confirmação daqueles exigidos neste Edital e já apresentados.
- 9.18.1. É facultado ao Agente de Contratação prorrogar o prazo estabelecido, a partir de solicitação fundamentada feita no chat pelo licitante, antes de findo o prazo.

GARANTIA DE PROPOSTA

- 9.18.2. A licitante deverá apresentar no prazo e nas condições estipuladas no item 9.21 do edital, **Garantia de Proposta**, nos termos do art. 58 da Lei nº 14.133/21, no valor corresponde à 1% (um por cento) do valor estimado para a presente licitação, considerando para o cálculo o valor máximo estabelecido em edital, sendo que a garantia poderá ser realizada por intermédio de qualquer das modalidades previstas no §1º do art. 96 da Lei nº 14.133/21.

- 9.18.2.1. Caso a licitante opte por caução em dinheiro, deverão ser depositados no:

CONTA CORRENTE: 18.871-3

AGÊNCIA: 242-9

BANCO DO BRASIL

FAVORECIDO: PREFEITURA MUNICIPAL DE PEDREIRAS

- 9.18.2.1.1. Deverá ser apresentado o comprovante do depósito ao Agente de Contratação.

Avenida Abílio Monteiro, nº 1020, CEP: 65.725-000, Bairro Engenho – Pedreiras/MA,

e-mail: infraestrutura@pedreiras.ma.gov.br



PEDREIRAS/MA	4
Proc. 2201001/202	
FLS. 1459	
Rub. _____	

ESTADO DO MARANHÃO
PREFEITURA MUNICIPAL DE PEDREIRAS
SECRETARIA MUNICIPAL DE INFRAESTRUTURA E URBANISMO
CNPJ: 06.184.253/0001-49
Site: <https://www.pedreiras.ma.gov.br/>

- 9.18.2.1.2. O valor depositado será mantido na conta pertencente à Prefeitura Municipal de Pedreiras, durante o prazo de 120 (cento e vinte) dias a contar da data de abertura das propostas.
- 9.18.2.1.3. O valor será administrado pela Prefeitura Municipal de Pedreiras, por meio de aplicação em conta poupança, cujo rendimento será repassado integralmente a licitante quando da devolução conforme subitem abaixo.
- 9.18.2.1.4. A garantia da proposta será devolvida ao vencedor e aos demais licitantes no prazo de até 10 (dez) dias úteis, contado da assinatura do contrato ou da data em que for declarada fracassada a licitação.

9.18.2.2. **Caso a licitante opte pela modalidade de Seguro Garantia ou Fiança Bancária:**

- 9.18.2.2.1. A licitante deverá emitir o documento com prazo de validade de 120 (cento e vinte) dias a contar da data da abertura das propostas. (Data Inicial: XX/XX/2024 - Data Final: XX/XX/2024)
- 9.18.2.2.2. Deverá ser apresentado o seguro garantia ou a fiança bancária ao Agente de Contratação.

PROPOSTA READEQUADA

- 9.18.3. Para a elaboração da proposta readequada a licitante poderá utilizar-se do modelo de proposta presente no **Anexo III** deste edital, o qual contém as seguintes exigências:
- 9.18.3.1. Percentual de desconto do item arrematado, o qual será aplicado ao valor descrito no Projeto Básico **Anexo I** deste Edital e linearmente aos valores unitários dos subitens da planilha orçamentária que faz parte integrante deste edital, utilizando duas casas decimais (Ex: 1,00%).
- 9.18.3.1.1. Ao valor descrito na tabela do Anexo I, bem como aos valores unitários e totais componentes da Planilha Orçamentária, quando da aplicação do desconto ofertado deverão ser utilizadas 02 (duas) casas decimais depois da vírgula (Ex: R\$ 1,00).
- 9.18.3.2. **Planilha Orçamentária** devidamente preenchida com os respectivos valores adequados ao percentual de desconto final proposto, conforme a planilha constante no arquivo no Projeto Básico
- 9.18.3.2.1. Os valores máximos admitidos para os itens da planilha orçamentária estão disponíveis no Projeto Básico.
- 9.18.3.3. **Cronograma Físico Financeiro** devidamente preenchido com os respectivos valores adequados ao percentual de desconto final proposto, conforme o cronograma presente no mesmo arquivo da planilha orçamentária informado no subitem acima 9.21.3.2, aba "Cronograma".
- 9.18.3.4. **Detalhamento das Bonificações e Despesas Indiretas (BDI)** ou declaração de que aceita as composições constantes deste edital ou no caso de não apresentação da composição do BDI, considerar-se-á que adotou o constante deste edital.



ESTADO DO MARANHÃO
PREFEITURA MUNICIPAL DE PEDREIRAS
SECRETARIA MUNICIPAL DE INFRAESTRUTURA E URBANISMO
CNPJ: 06.184.253/0001-49
Site: <https://www.pedreiras.ma.gov.br/>

PEDREIRAS/MA	
Proc.	2201001/202 4
FLS.	1460
Rub.	

9.18.3.5. Detalhamento dos Encargos Sociais (ES).

- 9.18.3.6.** A licitante expressa concordância quanto à adequação do projeto que integrar o edital de licitação e as alterações contratuais sob alegação de falhas ou omissões em qualquer das peças, orçamentos, plantas, especificações, memoriais e estudos técnicos preliminares do projeto, não poderão ultrapassar, no total, 10% (dez por cento) do valor integral do contrato, computando-se esse percentual para verificação do limite previsto no art. 125 da Lei Federal n.º 14.133/21.
- 9.18.3.7.** A proposta deverá conter as condições acima descritas, bem como as demais especificações constantes no **Anexo I**, e poderá conter a expressão “demais condições e especificações conforme o edital”.
- 9.18.3.8.** A proposta deverá ser redigida no idioma Português (Brasil) e apresentada em 01 (uma) via original, contendo o número e a modalidade de licitação deste Edital, sem rasuras e a última contendo data, assinatura e identificação do signatário e conter preferencialmente **dados bancários (número da conta corrente e o número e endereço da agência bancária)**.
- 9.18.3.9.** Os documentos exigidos para fins de proposta de preço poderão ser apresentados em original ou por cópia.
- 9.18.3.10.** Somente haverá a necessidade de comprovação do preenchimento de requisitos mediante apresentação dos documentos originais não-digitais quando houver dúvida em relação à integridade do documento digital ou quando a lei expressamente o exigir.
- 9.19.** Após a negociação do preço e envio dos documentos complementares se for o caso, o Agente de Contratação iniciará a fase de aceitação e julgamento da proposta.

10. DA FASE DE JULGAMENTO

- 10.1.** Encerrada a etapa de negociação, o Agente de Contratação verificará se o licitante provisoriamente classificado em primeiro lugar atende às condições de participação no certame, conforme previsto no art. 14 da Lei n.º 14.133/2021, legislação correlata e no item 6.5 do edital (Critérios de Vedação de Participação), especialmente quanto à existência de sanção que impeça a participação no certame ou a futura contratação, mediante a consulta aos seguintes cadastros:
- 10.1.1.** Sistema de Cadastro Unificado de Fornecedores – SICAF ou Cadastro de Fornecedores de Pedreiras.
- 10.1.2.** Cadastro Nacional de Empresas Inidôneas e Suspensas – CEIS e Cadastro Nacional de Empresas Punidas – CNEP, mantido pela Controladoria-Geral da União (<https://portaldatransparencia.gov.br/sancoes/consulta?ordenarPor=nomeSancionado&direcao=asc>).
- 10.1.3.** Cadastro de Empresas e Pessoas punidas por trabalho a condições análogas às de escravo.



PEDREIRAS/MA
Proc. 2201001/202 4
FLS. 1461
Rub. _____

ESTADO DO MARANHÃO
PREFEITURA MUNICIPAL DE PEDREIRAS
SECRETARIA MUNICIPAL DE INFRAESTRUTURA E URBANISMO
CNPJ: 06.184.253/0001-49
Site: <https://www.pedreiras.ma.gov.br/>

- 10.1.4. Cadastro de Impedidos de Licitar, mantido pelo Tribunal de Contas do Estado do Maranhão – TCE/MA.
- 10.2. A consulta aos cadastros será realizada em nome da empresa licitante e também de seu sócio majoritário, por força da vedação de que trata o art. 12 da Lei nº 8.429/1992.
- 10.3. Caso conste na Consulta de Situação do licitante a existência de Ocorrências Impeditivas Indiretas, o Agente de Contratação diligenciará para verificar se houve fraude por parte das empresas apontadas no Relatório de Ocorrências Impeditivas Indiretas. (IN nº 3/2018, art. 29, caput)
- 10.3.1. A tentativa de burla será verificada por meio dos vínculos societários, linhas de fornecimento similares, dentre outros. (IN nº 3/2018, art. 29, §1º).
- 10.3.2. O licitante será convocado para manifestação previamente a uma eventual desclassificação. (IN nº 3/2018, art. 29, §2º).
- 10.3.3. Constatada a existência de sanção, o licitante será reputado inabilitado, por falta de condição de participação.
- 10.4. Encerrada a etapa de negociação, o Agente de Contratação examinará a proposta classificada em primeiro lugar, quanto à adequação ao objeto e à compatibilidade do preço em relação ao máximo estipulado para contratação neste edital e em seus anexos.
- 10.5. Será desclassificada a proposta vencedora que:
- 10.5.1. Contiver vícios insanáveis.
- 10.5.2. Não obedecer às especificações técnicas contidas no edital.
- 10.5.3. Não tiverem sua exequibilidade demonstrada, quando exigido pela Administração.
- 10.5.4. Apresentar desconformidade com quaisquer outras exigências deste Edital ou seus anexos, desde que insanável.
- 10.6. Além das disposições acima, a análise de exequibilidade e sobrepreço considerará o seguinte:
- 10.6.1. Nos regimes de empreitada por preço global, a caracterização do sobrepreço se dará pela superação do valor global estimado.
- 10.6.2. No caso de obras de engenharia, serão consideradas inexequíveis as propostas cujos valores forem inferiores a 75% (setenta e cinco por cento) do valor orçado pela Administração, independentemente do regime de execução.
- 10.6.3. Será exigida garantia adicional do licitante vencedor cuja proposta for inferior a 85% (oitenta e cinco por cento) do valor orçado pela Administração, equivalente à diferença entre este último e o valor da proposta, sem prejuízo das demais garantias exigíveis de acordo com a Lei.
- 10.7. Se houver indícios de inexequibilidade da proposta de preço, ou em caso da necessidade de esclarecimentos complementares, poderão ser efetuadas diligências, para que a empresa comprove a exequibilidade da proposta.
- 10.7.1. No caso de inexequibilidade nos moldes do item 10.6.2 acima, o licitante deve demonstrar que o valor da proposta é compatível com a execução do objeto licitado



PEDREIRAS/MA	
Proc.	220100/202 4
FLS.	1462
Rub.	

ESTADO DO MARANHÃO
PREFEITURA MUNICIPAL DE PEDREIRAS
SECRETARIA MUNICIPAL DE INFRAESTRUTURA E URBANISMO
CNPJ: 06.184.253/0001-49
Site: <https://www.pedreiras.ma.gov.br/>

- no que se refere aos custos dos insumos e aos coeficientes de produtividade adotados nas composições de custos unitários.
- 10.7.2. A análise de exequibilidade da proposta não considerará materiais e instalações a serem fornecidos pelo licitante em relação aos quais ele renuncie a parcela ou à totalidade da remuneração, desde que a renúncia esteja expressa na proposta.
- 10.8. Na hipótese de necessidade de suspensão da sessão pública para a realização de diligências, com vistas ao saneamento das propostas, a sessão pública somente poderá ser reiniciada mediante aviso prévio no sistema com, no mínimo, vinte e quatro horas de antecedência, e a ocorrência será registrada em ata.
- 10.9. Para fins de análise da proposta quanto ao cumprimento das especificações do objeto, poderá ser colhida a manifestação escrita do setor requisitante do serviço ou da área especializada no objeto.
- 10.10. Para análise e julgamento da planilha orçamentária readequada ao percentual de desconto proposto, serão considerados os critérios dispostos no item 9.21.3.1.1.
- 10.11. Se a proposta ou lance vencedor for desclassificado, o Agente de Contratação examinará a proposta ou lance subsequente, e, assim sucessivamente, na ordem de classificação.
- 10.12. Havendo necessidade, o Agente de Contratação suspenderá a sessão, informando no "chat" a nova data e horário para a continuidade da mesma.
- 10.13. O licitante que deixar de enviar a documentação solicitada nos termos deste edital, terá sua proposta desclassificada, sem prejuízo da aplicação de sanções previstas neste edital.
- 10.14. Erros no preenchimento da planilha orçamentária, cronograma físico financeiro, detalhamento do bdi e encargos sociais, não constituem motivo para a desclassificação da proposta. Estes poderão ser corrigidos pelo fornecedor, no prazo indicado pelo sistema, desde que não haja majoração do preço total e atenda aos critérios dispostos neste edital quando à readequação da proposta.
- 10.15. Encerrada as etapas de aceitação da proposta, será aberto prazo para intenção de recurso desta fase nos termos do item 12.3.1 do edital.
- 10.16. Restando a empresa classificada, será iniciado o procedimento de habilitação, observado o disposto neste edital.

11. HABILITAÇÃO

- 11.1. Encerrada a etapa de julgamento das propostas, será realizada a verificação dos documentos de habilitação do licitante melhor classificado para o objeto, por intermédio das disposições contidas abaixo.
- 11.2. Para fins de habilitação, os licitantes poderão utilizar o Certificado de Registro Cadastral expedido pelo "Setor de Cadastro de Fornecedores do Município de Pedreiras/MA", em substituição aos documentos de habilitação jurídica, regularidade fiscal e trabalhista, qualificação econômico-financeira e qualificação técnica (quando



PEDREIRAS/MA
Proc. 2201001/202 4
FLS. 1463
Rub. 2

ESTADO DO MARANHÃO
PREFEITURA MUNICIPAL DE PEDREIRAS
SECRETARIA MUNICIPAL DE INFRAESTRUTURA E URBANISMO
CNPJ: 06.184.253/0001-49
Site: <https://www.pedreiras.ma.gov.br/>

- a opção está disponível, bem como os documentos técnicos solicitados em edital estiverem no referido cadastro), assegurado aos licitantes, caso manifestem interesse, vistas aos documentos que compõem os referidos cadastros.
- 11.2.1.** O licitante não cadastrado no Cadastro de Fornecedores do Município de Pedreiras/MA deverá apresentar toda a documentação de habilitação prevista neste Edital, na forma disposta dos itens 11.2.5 e 11.4 do edital.
- 11.2.2.** É de responsabilidade do licitante conferir a exatidão dos seus dados cadastrais no Cadastro de Fornecedores de Pedreiras e mantê-los atualizados junto aos órgãos responsáveis pela informação, devendo proceder, imediatamente, à correção ou à alteração dos registros tão logo identifique incorreção ou aqueles se tornem desatualizados.
- 11.2.3.** A habilitação do licitante cadastrado no Município de Pedreiras a consulta será realizada mediante o documento Certificado de Registro Cadastral que deverá ser anexado pela licitante junto a plataforma licitanet, aos documentos por eles abrangidos, bem como pela documentação complementar especificada neste edital.
- 11.2.4.** A verificação pelo Agente de Contratação, em sítios eletrônicos oficiais de órgãos e entidades emissores de certidões constitui meio legal de prova, para fins de habilitação.
- 11.2.5.** Os documentos exigidos para habilitação que não estejam contemplados no Cadastro de Fornecedores de Pedreiras ou documentos de habilitação complementares necessários a confirmação daqueles exigidos neste Edital e já apresentados, serão enviados por meio do sistema, em formato digital, no prazo de **02 (duas) horas** prorrogável por igual período, contado da solicitação do Agente de Contratação.
- 11.2.6.** Os documentos exigidos para fins de habilitação poderão ser apresentados em original ou por cópia.
- 11.2.7.** Somente haverá a necessidade de comprovação do preenchimento de requisitos mediante apresentação dos documentos originais não-digitais quando houver dúvida em relação à integridade do documento digital ou quando a lei expressamente o exigir.
- 11.2.8.** Quando permitida a participação de empresas estrangeiras que não funcionem no País, as exigências de habilitação serão atendidas mediante documentos equivalentes, inicialmente apresentados em tradução livre.
- 11.3.** A documentação poderá ser da MATRIZ ou da FILIAL, obedecendo as seguintes regras:
- 11.3.1.** Se o licitante for a matriz, todos os documentos deverão estar em nome da matriz, e se o licitante for a filial, todos os documentos deverão estar em nome da filial, exceto aqueles documentos que, pela própria natureza, comprovadamente, forem emitidos somente em nome da matriz.
- 11.3.2.** Os documentos de Habilitação Técnica serão aceitos emitidos em nome da matriz ou da filial, salvo disposição do edital em contrário.



PEDREIRAS/MA
Proc. 2201001/202 4
FLS. 1463
Rub. 2

ESTADO DO MARANHÃO
PREFEITURA MUNICIPAL DE PEDREIRAS
SECRETARIA MUNICIPAL DE INFRAESTRUTURA E URBANISMO
CNPJ: 06.184.253/0001-49
Site: <https://www.pedreiras.ma.gov.br/>

- 11.4. Ressalvado o disposto no item 11.2, os licitantes deverão encaminhar, nos termos deste edital, a documentação relacionada nos itens a seguir, para fins de habilitação.
- 11.5. **Habilitação Jurídica**
- 11.5.1. **Empresário individual:** inscrição no Registro Público de Empresas Mercantis, a cargo da Junta Comercial da respectiva sede.
- 11.5.2. **Microempreendedor Individual - MEI:** Certificado da Condição de Microempreendedor Individual - CCMEI, cuja aceitação ficará condicionada à verificação da autenticidade no sítio <https://www.gov.br/empresas-e-negocios/pt-br/empreendedor>.
- 11.5.3. **Sociedade empresária, sociedade limitada unipessoal – SLU ou sociedade identificada como empresa individual de responsabilidade limitada - EIRELI:** inscrição do ato constitutivo, estatuto ou contrato social devidamente registrado no órgão competente, acompanhado, conforme o caso, da prova de seus administradores ou da diretoria em exercício.
- 11.5.4. **Sociedade simples:** inscrição do ato constitutivo no Registro Civil de Pessoas Jurídicas do local de sua sede, acompanhada de documento comprobatório de seus administradores.
- 11.5.5. **Sociedade empresária estrangeira:** portaria de autorização de funcionamento no Brasil, publicada no Diário Oficial da União e arquivada na Junta Comercial da unidade federativa onde se localizar a filial, agência, sucursal ou estabelecimento, a qual será considerada como sua sede, conforme Instrução Normativa DREI/ME n.º 77, de 18 de março de 2020.
- 11.5.6. **Sociedade cooperativa:** ata de fundação e estatuto social, com a ata da assembleia que o aprovou, devidamente arquivado na Junta Comercial ou inscrito no Registro Civil das Pessoas Jurídicas da respectiva sede, além do registro de que trata o art. 107 da Lei nº 5.764, de 16 de dezembro 1971.
- 11.5.7. Os documentos apresentados deverão estar acompanhados de todas as alterações ou da consolidação respectiva e todas as alterações posteriores.
- 11.5.8. No caso de empresas reunidas em consórcio: Compromisso de constituição do Consórcio devidamente registrado por escritura pública ou documento particular registrado em Cartório de Registro de Títulos e Documentos, atendendo as seguintes condições:
- 11.5.8.1. Indicação da empresa líder do consórcio, que será responsável por sua representação perante a Administração.
- 11.5.8.2. Responsabilidade solidária dos integrantes pelos atos praticados em consórcio, tanto na fase de licitação quanto na execução do contrato.
- 11.5.8.3. O prazo de duração do consórcio deve, no mínimo, coincidir com o prazo de conclusão do objeto licitatório, até sua aceitação definitiva.



PEDREIRAS/MA
Proc. 2201001/202 4
FLS. 1465
Rub. u

ESTADO DO MARANHÃO
PREFEITURA MUNICIPAL DE PEDREIRAS
SECRETARIA MUNICIPAL DE INFRAESTRUTURA E URBANISMO
CNPJ: 06.184.253/0001-49
Site: <https://www.pedreiras.ma.gov.br/>

- 11.5.8.4. Indicação do percentual de responsabilidade de cada consorciada, bem como as atividades que serão desempenhadas por cada consorciado individualmente (no caso de consórcios heterogêneos) para o objeto da presente licitação.
- 11.5.8.5. Os consorciados deverão apresentar compromisso de que não alterarão a constituição ou composição do consórcio, visando manter válidas as premissas que asseguram a sua habilitação, salvo aprovação pela Administração.
- 11.5.8.6. Os consorciados deverão apresentar compromisso de que não se constituem nem se constituirão, para fins do consórcio, em pessoa jurídica e de que o consórcio não adotará denominação própria, diferente de seus integrantes.
- 11.5.9. No caso de empresas reunidas em consórcio, cada empresa integrante do consórcio, isoladamente, deverá apresentar os documentos relacionados nos itens 11.5.1 ao 11.5.7 do edital, conforme o caso.
- 11.6. Regularidade Fiscal e Trabalhista**
- 11.6.1. Prova de inscrição no Cadastro Nacional de Pessoas Jurídicas (CNPJ).
- 11.6.2. Prova de inscrição no cadastro de contribuintes estadual e/ou municipal, se houver, relativo ao domicílio ou sede do licitante, pertinente ao seu ramo de atividade e compatível com o objeto contratual.
- 11.6.3. Prova de regularidade fiscal perante a Fazenda Nacional, mediante apresentação de certidão expedida conjuntamente pela Secretaria da Receita Federal do Brasil (RFB) e pela Procuradoria-Geral da Fazenda Nacional (PGFN), referente a todos os créditos tributários federais e à Dívida Ativa da União (DAU) por elas administrados, inclusive as contribuições sociais previstas nas alíneas 'a' a 'd' do parágrafo único do art. 11 da Lei nº 8.212/1991.
- 11.6.4. Prova de regularidade com a **Fazenda Pública Estadual** do domicílio ou sede do licitante, mediante apresentação da:
- 11.6.4.1. Certidão Negativa de Débitos, ou Certidão Positiva com efeitos de Negativa;
- 11.6.4.2. Certidão Negativa, ou Certidão Positiva com efeitos de Negativa, quanto à Dívida Ativa.
- 11.6.4.3. Caso o fornecedor seja considerado isento dos tributos estaduais relacionados ao objeto licitatório, deverá comprovar tal condição mediante a apresentação de declaração da Fazenda Estadual do domicílio ou sede do fornecedor, ou outra equivalente, na forma da lei.
- 11.6.5. Prova de regularidade com a **Fazenda Municipal**, através de:
- 11.6.5.1. Certidão Negativa ou Positiva com Efeitos de Negativa de Débitos Fiscais;
- 11.6.5.2. Certidão Negativa ou Positiva com Efeitos de Negativa de Inscrição de Débitos na Dívida Ativa.
- 11.6.6. Prova de regularidade perante o Fundo de Garantia por Tempo de Serviço.
- Avenida Abílio Monteiro, nº 1020, CEP: 65.725-000, Bairro Engenho – Pedreiras/MA,
e-mail: infraestrutur@pedreiras.ma.gov.br



PEDREIRAS/MA	
Proc.	2201001/2024
FLS.	1466
Rub.	u

ESTADO DO MARANHÃO
PREFEITURA MUNICIPAL DE PEDREIRAS
SECRETARIA MUNICIPAL DE INFRAESTRUTURA E URBANISMO
CNPJ: 06.184.253/0001-49
Site: <https://www.pedreiras.ma.gov.br/>

- 11.6.7. Prova de regularidade relativa à Justiça do Trabalho, mediante apresentação de Certidão Negativa de Débito ou Certidão Positiva com efeito de Negativa de débitos trabalhistas – CNDT.
- 11.6.8. O fornecedor enquadrado como microempreendedor individual estará dispensado da prova de inscrição nos cadastros de contribuintes estadual e municipal, referente ao item 11.6.2 do edital.
- 11.6.9. Para empresas reunidas em consórcio, deverão ser apresentados todos os documentos relacionados neste item (11.6) de cada empresa integrante do consórcio, isoladamente.
- 11.7. **Qualificação Econômico-Financeira**
- 11.7.1. Certidão negativa de falência e recuperação judicial ou extrajudicial, ou de certidão que comprove plano de recuperação acolhido ou homologado judicialmente, expedida pelo distribuidor da sede da pessoa jurídica.
- 11.7.2. Balanço Patrimonial e demonstrações contábeis dos 02 (dois) últimos exercícios sociais encerrados, apresentados na forma da Lei, que comprovem a sua boa situação financeira, sendo vedada a substituição por balancetes ou balanços provisórios.
- 11.7.2.1. No caso de empresa constituída no exercício social vigente, deverá apresentar Balanço de Abertura nos termos do item 11.7.2.3, sendo facultada a apresentação conjunta da Demonstração do Resultado do Exercício – DRE.
- 11.7.2.2. No caso de empresa constituída há menos de 02 (dois) anos, o balanço patrimonial e as demonstrações contábeis limitar-se-ão ao último exercício social encerrado.
- 11.7.2.3. Serão considerados e aceitos, na forma da lei os balanços patrimoniais e demonstrações contábeis que atendam as seguintes exigências:
- 11.7.2.3.1. **Quando se tratar de empresas S/A com publicações em jornais:** publicação do Diário Oficial e/ou jornais de grande circulação contendo o Balanço e a Demonstração do Resultado do Exercício – DRE (Lei nº 6.404/76 e demais normas aplicáveis).
- 11.7.2.3.2. **Quando se tratar de empresas de outra forma societária:** Balanço e Demonstração do Resultado do Exercício – DRE acompanhados das cópias dos Termos de abertura e encerramento, extraídos do Livro Diário, (Art. 5º, § 2º do Decreto Lei nº 486/69), devidamente registrado na Junta Comercial da sede ou domicílio da licitante e/ou em outro órgão equivalente.
- 11.7.2.3.3. **Quando se tratar de empresas que adotem a Escrituração Contábil Digital – ECD (Decreto nº 6.022/2007 e demais normas aplicáveis):** Termo de Abertura e Encerramento, Balanço Patrimonial, Demonstração do Resultado do Exercício – DRE, e Recibo de entrega da ECD, extraídos do Livro Diário e retirados do Sistema Público de Escrituração Digital - SPED.
- 11.7.2.4. Quanto à exigibilidade do balanço patrimonial e demonstrações contábeis às empresas que elaboram o balanço patrimonial no final de cada exercício (**relativo ao**



PEDREIRAS/MA
Proc. 2201001/202 4
FLS. 1467
Rub. _____

ESTADO DO MARANHÃO
PREFEITURA MUNICIPAL DE PEDREIRAS
SECRETARIA MUNICIPAL DE INFRAESTRUTURA E URBANISMO

CNPJ: 06.184.253/0001-49

Site: <https://www.pedreiras.ma.gov.br/>

último exercício): quando se tratar de empresas que adotem a Escrituração Contábil Digital (ECD), até o último dia útil do mês de junho de cada ano, poderão ser apresentados os referidos documentos do exercício anterior ao último, e após o último dia útil do mês de junho somente do último exercício; para as demais, até dia 30 de abril do ano corrente, poderão ser apresentados os referidos documentos do exercício anterior ao último, e após esta data somente do último exercício.

- 11.7.3. Comprovação da situação financeira da empresa através dos índices de Liquidez Geral (LG), Liquidez Corrente (LC) e Solvência Geral (SG), resultantes da aplicação das fórmulas abaixo, **comprovados mediante o Balanço Patrimonial dos 02 (dois) últimos exercícios sociais encerrados**, devendo os resultados serem iguais ou superiores a 1,00 (um), em todos os índices mencionados nas seguintes fórmulas:

$$LG = \frac{\text{Ativo Circulante} + \text{Realizável a Longo Prazo}}{\text{Passivo Circulante} + \text{Passivo Não Circulante}}$$

$$LC = \frac{\text{Ativo Circulante}}{\text{Passivo Circulante}}$$

$$SG = \frac{\text{Ativo Total}}{\text{Passivo Circulante} + \text{Passivo Não Circulante}}$$

Onde: LG = Liquidez Geral

LC = Liquidez Corrente

SG = Solvência Geral

- 11.7.3.1. O Agente de Contratação poderá aferir por meio do(s) balanço(s) patrimonial(is) apresentado(s), os índices acima mencionados, no caso da licitante deixar de apresentar o cálculo exigido neste edital.
- 11.7.4. Para empresas reunidas em consórcio, deverão ser apresentados todos os documentos acima relacionados por cada integrante do consórcio, isoladamente.
- 11.7.5. Caso a licitante possua qualquer dos índices especificados anteriormente, inferior à 1,00 (um), deverá comprovar possuir Patrimônio Líquido não inferior a 5% (cinco por cento) do valor estimado da licitação, considerando para o cálculo o valor máximo estabelecido em edital, por meio do Balanço Patrimonial/Abertura do último exercício social encerrado.
- 11.7.5.1. No caso de empresas reunidas em consórcio se qualquer das empresas consorciadas possuir índice inferior à 1,00 (um) em qualquer dos índices especificados anteriormente, deverá comprovar possuir Patrimônio Líquido não inferior a 5,5% (cinco vírgula cinco por cento) do valor estimado da licitação, considerando para o cálculo o valor máximo estabelecido em edital, por meio do Balanço Patrimonial/Abertura do último exercício social encerrado.

Avenida Abílio Monteiro, nº 1020, CEP: 65.725-000, Bairro Engenho – Pedreiras/MA,

e-mail: infraestrutura@pedreiras.ma.gov.br



PEDREIRAS/MA	
Proc.	2201001/202 4
FLS.	1468
Rub.	1

ESTADO DO MARANHÃO
PREFEITURA MUNICIPAL DE PEDREIRAS
SECRETARIA MUNICIPAL DE INFRAESTRUTURA E URBANISMO
CNPJ: 06.184.253/0001-49

Site: <https://www.pedreiras.ma.gov.br/>

- 11.7.5.2. Para empresas reunidas em consórcio, a verificação de Patrimônio Líquido nos termos exigidos acima, será relativa a soma dos Patrimônios Líquidos de cada consorciada, por meio do Balanço Patrimonial/Abertura do último exercício social encerrado.
- 11.7.5.3. O acréscimo previsto no item 11.7.5.1 não se aplica aos consórcios compostos, em sua totalidade, de microempresas e pequenas empresas, assim definidas em lei.
- 11.7.6. **Será dispensado do Microempreendedor Individual (MEI) a apresentação de balanço patrimonial/abertura e demonstrações contábeis, bem como a exigência dos itens 11.7.3 e 11.7.5, nos termos do art. 1179, §2º do Código Civil e art. 68 da Lei Complementar nº 123/2006.**

11.8. Qualificação Técnica

- 11.8.1. Certidão de Registro de Pessoa Jurídica (empresa licitante) expedida pelo Conselho Regional de Engenharia e Agronomia – CREA ou Conselho de Arquitetura e Urbanismo – CAU ou outro conselho regional legalmente habilitado, dentro do seu prazo de validade.
- 11.8.1.1. No caso de empresas reunidas em consórcio, apresentar o documento exigido no item 11.8.1 de todas as empresas integrantes do consórcio.
- 6.1.1 **Comprovação de Capacidade Técnica-Operacional** mediante atestados/declarações emitidas pelos contratantes dos serviços compatíveis com o objeto da licitação. Deverá estar datado e assinado por proprietário e / ou procurador e / ou responsável técnico do contratante da época de emissão da declaração. Poderão ocorrer ainda através de Atestados com Certidão de Acervo Técnico, registrados em conselhos profissionais. A comprovação deverá atender aos mínimos conforme quadro a seguir:

DESCRIÇÃO	QUANTIDADE
Telhamento com telha em aço galvalume, dupla, trapezoidal, com preenchimento pir 30mm, pré pintada TP-40, 2x0,43mm, Kingspan, isoeste ou similar.	849,51 m ²
Estrutura metálica galpões em pórticos, colunas/vigas em treliça UDC127, terças e vigas longitudinais UDC 127 e 150, 2 águas, sem lanternim, vãos 10,01 a 20,0m, pintada 1 D oxido, ferro + 2D esmalte epóxi branco, exceto forn. Telhas – executada R3.	724,93 m ²
Administração local da obra	6 meses



PEDREIRAS/MA
Proc. 2201001/202 4
FLS. 1469
Rub.

ESTADO DO MARANHÃO
PREFEITURA MUNICIPAL DE PEDREIRAS
SECRETARIA MUNICIPAL DE INFRAESTRUTURA E URBANISMO

CNPJ: 06.184.253/0001-49

Site: <https://www.pedreiras.ma.gov.br/>

- 11.8.1.2. No caso de empresas reunidas em consórcio, a exigência contida no item 11.8.2 poderá ser comprovada através do somatório dos quantitativos de cada consorciado.
- 11.8.1.3. Em caso de apresentação por licitante de atestado de desempenho anterior emitido em favor de consórcio do qual tenha feito parte, se o atestado ou o contrato de constituição do consórcio não identificar a atividade desempenhada por cada consorciado individualmente, deverá ser observado o disposto no §10 e §11 do art. 67 da Lei nº 14.133/2021.
- 11.8.1.4. Será permitido o somatório dos atestados / declarações para atingir o quantitativo mínimo solicitado.
- 11.8.2. Certidão de Inscrição de Pessoa Física expedida pelo Conselho Regional de Engenharia e Agronomia - CREA ou Conselho de Arquitetura e Urbanismo – CAU ou outro conselho regional legalmente habilitado, dentro do prazo de validade, do profissional que irá atuar na qualidade de Responsável Técnico.
- 6.1.2 Apresentação de no mínimo 01 (um) Atestado de Capacidade Técnico Profissional, expedido por pessoa jurídica de direito público ou privado, em nome do(s) profissional(ais) que atuará(ão) como Responsável Técnico (item 11.8.3), acompanhado(s) da(s) respectiva(s) certidão(ões) de acervo técnico do CREA ou CAU ou outro conselho legalmente habilitado, comprovando as características mínimas descritas na tabela abaixo:

DESCRIÇÃO	QUANTIDADE
Telhamento com telha em aço galvalume, dupla, trapezoidal, com preenchimento pir 30mm, pré pintada TP-40, 2x0,43mm, Kingspan, isoeste ou similar.	849,51 m ²
Estrutura metálica galpões em pórticos, colunas/vigas em treliça UDC127, terças e vigas longitudinais UDC 127 e 150, 2 águas, sem lanternim, vãos 10,01 a 20,0m, pintada 1 D oxido, ferro + 2D esmalte epóxi branco, exceto forn. Telhas – executada R3.	724,93 m ²
Administração local da obra	6 meses

- 11.8.2.1. O(s) profissional(ais) em face do(s) qual(ais) for(em) comprovada(s) a capacidade técnica, ficará(ão) obrigado(s) pela execução do serviço, na qualidade de responsável(eis) técnico(s).
- 11.8.2.2. Os atestados deverá(ão) conter: o nome e o cargo do responsável que o(s) assinar; a indicação de terem sido cumpridas as exigências técnicas e entregues os serviços com a qualidade exigida.



PEDREIRAS/MA
Proc. 2201001/202 4
FLS. 1470
Rub. 2

ESTADO DO MARANHÃO
PREFEITURA MUNICIPAL DE PEDREIRAS
SECRETARIA MUNICIPAL DE INFRAESTRUTURA E URBANISMO
CNPJ: 06.184.253/0001-49
Site: <https://www.pedreiras.ma.gov.br/>

- 11.8.3. A comprovação de capacidade, operacional e profissional, poderá ser feita pelo mesmo atestado, desde que atenda os requisitos de ambos, como elencados acima.
- 11.8.4. Deverá ser comprovado vínculo entre o(s) responsável(is) técnico(s) e a empresa, seja na qualidade de sócio, através da cópia do contrato social ou ata de assembléia; como empregado, através de cópia do livro de registro de funcionários e cópia da carteira de trabalho contendo as respectivas anotações de contrato de trabalho; como contratado, por meio de contrato de prestação de serviços; ou ainda, certidão de registro de pessoa jurídica em nome da proponente, onde conste o nome dos profissionais no quadro técnico, neste último caso podendo valer-se da mesma Certidão elencada no item 11.8.1, não sendo necessário apresentação de cópia do mesmo documento, desde que cumpra as demais exigências solicitadas ou ainda declaração de contratação futura do profissional detentor do atestado apresentado, desde que acompanhada de declaração de anuência do profissional.
- 11.8.4.1. Os contratos de trabalho e de prestação de serviços devem ter termo inicial no máximo até a data de abertura da sessão de apresentação de propostas.
- 11.8.4.2. O(s) profissional(is) deverá(ão) ser mantido(s) no quadro permanente da contratada durante a execução do contrato e, em caso de substituição, deverá(ão) ser apresentado(s) outro(s) profissional(is) de mesma qualificação ou superior, apresentando-se os mesmos documentos de habilitação do profissional para análise.
- 11.8.4.3. A solicitação de substituição deverá ser protocolada formalmente anexando a documentação comprobatória, sendo obrigatória a manutenção do Responsável Técnico vigente até a homologação e emissão de Anotação de Responsabilidade Técnica (ART) ou Registro de Responsabilidade Técnica (RRT) ou outro documento emitido por um conselho regional ao qual a empresa esteja vinculada do novo profissional.
- 11.8.5. Atestado de Visita Técnica expedido pela Secretaria Municipal de Infraestrutura e Urbanismo, comprovando que a licitante por intermédio do(s) seu(s) responsável(eis), tomou conhecimento de todas as informações necessárias, incluindo as condições ambientais e os locais para a execução dos serviços relativos a esta licitação, conforme modelo constante do **Anexo IV**.
- 11.8.5.1. A visita técnica deverá ser realizada até o dia XX/XX/2024, no horário de expediente desta Administração, devendo ser agendada até as XX:XX horas deste mesmo dia, perante a Secretaria Municipal de Infraestrutura e Urbanismo, pelo e-mail infraestrutura@pedreiras.ma.gov.br ou na sede da própria secretaria localizada à Avenida Abílio Monteiro, nº 1020, CEP: 65.725-000, Pedreiras/MA.
- 11.8.5.2. Caso a licitante não queira realizar a visita técnica, deverá apresentar em substituição ao atestado de visita técnica, Declaração de Renúncia à Visita Técnica, conforme modelo constante do **Anexo V**.
- 11.8.6. No caso de cooperativas, será exigida a seguinte documentação complementar:

Avenida Abílio Monteiro, nº 1020, CEP: 65.725-000, Bairro Engenho – Pedreiras/MA,
e-mail: infraestrutura@pedreiras.ma.gov.br



PEDREIRAS/MA	4
Proc.	220100/202
FLS.	147
Rub.	2/202

ESTADO DO MARANHÃO
PREFEITURA MUNICIPAL DE PEDREIRAS
SECRETARIA MUNICIPAL DE INFRAESTRUTURA E URBANISMO

CNPJ: 06.184.253/0001-49

Site: <https://www.pedreiras.ma.gov.br/>

- 11.8.6.1. A relação dos cooperados que atendem aos requisitos técnicos exigidos para a contratação e que executarão o contrato, com as respectivas atas de inscrição e a comprovação de que estão domiciliados na localidade da sede da cooperativa, respeitado o disposto nos arts. 4º, inciso XI, 21, inciso I e 42, §§2º a 6º da Lei n. 5.764, de 1971.
- 11.8.6.2. A declaração de regularidade de situação do contribuinte individual – DRSCI, para cada um dos cooperados indicados.
- 11.8.6.3. A comprovação do capital social proporcional ao número de cooperados necessários à execução contratual.
- 11.8.6.4. O registro previsto na Lei n. 5.764, de 1971, art. 107.
- 11.8.6.5. A comprovação de integração das respectivas quotas-partes por parte dos cooperados que executarão o contrato.
- 11.8.6.6. Os seguintes documentos para a comprovação da regularidade jurídica da cooperativa: a) ata de fundação; b) estatuto social com a ata da assembleia que o aprovou; c) regimento dos fundos instituídos pelos cooperados, com a ata da assembleia; d) editais de convocação das três últimas assembleias gerais extraordinárias; e) três registros de presença dos cooperados que executarão o contrato em assembleias gerais ou nas reuniões seccionais; e f) ata da sessão que os cooperados autorizaram a cooperativa a contratar o objeto da licitação.
- 11.8.6.7. A última auditoria contábil-financeira da cooperativa, conforme dispõe o art. 112 da Lei n. 5.764, de 1971, ou uma declaração, sob as penas da lei, de que tal auditoria não foi exigida pelo órgão fiscalizador.
- 11.9. Na análise dos documentos de habilitação, o Agente de Contratação poderá sanar erros ou falhas, que não alterem a substância dos documentos e sua validade jurídica, mediante decisão fundamentada, registrada em ata e acessível a todos, atribuindo-lhes eficácia para fins de classificação e habilitação.
- 11.10. Após a entrega dos documentos para habilitação, não será permitida a substituição ou a apresentação de novos documentos, salvo em sede de diligência, para:
 - 11.10.1. Complementação de informações acerca dos documentos já apresentados pelos licitantes e desde que necessária para apurar fatos existentes à época da abertura do certame.
 - 11.10.2. Atualização de documentos cuja validade tenha expirado após a data de recebimento das propostas.
- 11.11. Havendo necessidade de analisar minuciosamente os documentos exigidos, o Agente de Contratação suspenderá a sessão, informando no “chat” a nova data e horário para a continuidade da mesma.
- 11.12. Será inabilitado o licitante que não comprovar sua habilitação conforme condições estabelecidas neste edital.



PEDREIRAS/MA	
Proc.	201001/202 4
FLS.	1472
Rub.	1

ESTADO DO MARANHÃO
PREFEITURA MUNICIPAL DE PEDREIRAS
SECRETARIA MUNICIPAL DE INFRAESTRUTURA E URBANISMO
CNPJ: 06.184.253/0001-49

Site: <https://www.pedreiras.ma.gov.br/>

- 11.13. Na hipótese de o licitante não atender às exigências para habilitação, o Agente de Contratação examinará a proposta subsequente e assim sucessivamente, na ordem de classificação, até a apuração de uma proposta que atenda ao presente edital.
- 11.14. Somente serão disponibilizados para acesso público os documentos de habilitação do licitante cuja proposta atenda ao edital de licitação, após concluídos os procedimentos de que trata o subitem anterior.
- 11.15. A documentação de que trata este edital deverá estar dentro do prazo de validade na data prevista para abertura da sessão.
- 11.16. Caso não conste prazo de validade no próprio documento ou em cláusula específica deste edital, será considerado o prazo de validade de até 60 (sessenta) dias contados da data de sua expedição.
- 11.17. Constatado o atendimento às exigências fixadas neste edital, o licitante será declarado vencedor.

12. RECURSOS

- 12.1. A interposição de recurso referente ao julgamento das propostas, à habilitação ou inabilitação de licitantes, à anulação ou revogação da licitação, observará o disposto no art. 165 da Lei nº 14.133/2021.
- 12.2. O prazo recursal é de 03 (três) dias úteis, contados da data de intimação ou de lavratura da ata.
- 12.3. Quando o recurso impugnar o julgamento das propostas ou o ato de habilitação ou inabilitação do licitante:
 - 12.3.1. Qualquer licitante poderá, de forma imediata, durante o prazo de 10 (dez) minutos concedido na sessão pública, após o término do julgamento das propostas e do ato de habilitação ou inabilitação, em campo próprio do sistema, manifestar sua intenção de recorrer, sob pena de preclusão.
 - 12.3.2. As razões do recurso deverão ser apresentadas em momento único, em campo próprio no sistema, no prazo estipulado no item 12.2 acima, contados a partir da data de intimação ou de lavratura da ata de habilitação ou inabilitação.
 - 12.3.3. O prazo para apresentação de contrarrazões ao recurso pelos demais licitantes será de 03 (três) dias úteis, contados da data da intimação pessoal ou da divulgação da interposição do recurso, assegurada a vista imediata dos elementos indispensáveis à defesa de seus interesses.
 - 12.3.4. O recurso será dirigido à autoridade que tiver editado o ato ou proferido a decisão recorrida, a qual terá o prazo de 03 (três) dias úteis para apreciação. Posteriormente, o recurso será encaminhado com a sua motivação à autoridade superior, a qual deverá proferir sua decisão no prazo de 10 (dez) dias úteis, contado do recebimento dos autos.
- 12.4. Os recursos interpostos fora do prazo não serão conhecidos.

Avenida Abílio Monteiro, nº 1020, CEP: 65.725-000, Bairro Engenho – Pedreiras/MA,
e-mail: infraestrut@pedreiras.ma.gov.br



PEDREIRAS/MA	
Proc.	2201001/2024
FLS.	1073
Rub.	

ESTADO DO MARANHÃO
PREFEITURA MUNICIPAL DE PEDREIRAS
SECRETARIA MUNICIPAL DE INFRAESTRUTURA E URBANISMO

CNPJ: 06.184.253/0001-49

Site: <https://www.pedreiras.ma.gov.br/>

- 12.5. O acolhimento do recurso invalida tão somente os atos insuscetíveis de aproveitamento.
- 12.6. O recurso e o pedido de reconsideração terão efeito suspensivo do ato ou da decisão recorrida até que sobrevenha decisão final da autoridade competente.
- 12.7. Os autos do processo permanecerão com vista franqueada aos interessados, no sítio <http://www.pedreiras.ma.gov.br> através do “Link” – “LICITAÇÕES”, e no sítio www.licitanet.gov.br.
- 12.8. Encerrada a fase recursal da sessão pública da Concorrência será divulgada a ata no sistema eletrônico.

13. DA REABERTURA DA SESSÃO PÚBLICA

- 13.1. A sessão pública poderá ser reaberta:
- 13.1.1. Nas hipóteses de suspensão pelo Agente de Contratação motivados por situações decorrentes da sessão pública.
- 13.1.2. Nas hipóteses de provimento de recurso que leve à anulação de atos anteriores à realização da sessão pública precedente ou em que seja anulada a própria sessão pública, situação em que serão repetidos os atos anulados e os que dele dependam.
- 13.1.3. A convocação se dará por meio do sistema eletrônico (“chat”) ou e-mail, de acordo com a fase do procedimento licitatório.
- 13.2. Todos os licitantes remanescentes serão convocados para acompanhar a sessão reaberta.

14. DA ADJUDICAÇÃO E HOMOLOGAÇÃO

- 14.1. Encerradas as fases de julgamento e habilitação, e exauridos os recursos administrativos, o processo licitatório será encaminhado à autoridade superior para adjudicar o objeto e homologar o procedimento, observado o disposto no art. 71 da Lei nº 14.133/2021.

15. OBRIGAÇÕES DA CONTRATADA

- 15.1. As obrigações da contratada estão detalhadas no Anexo VII - Minuta de Contrato.

16. CONTRATAÇÃO

- 16.1. No caso da licitante vencedora estar reunida em consórcio, apresentar antes da assinatura do contrato decorrente desta licitação, a constituição e o registro do consórcio, nos termos do compromisso apresentado no item 11.5.8 do edital, devendo comprovar o arquivamento na Junta Comercial e a Inscrição no Cadastro Nacional de Pessoa Jurídica - CNPJ.



PEDREIRAS/MA
Proc. 2201001/2024
FLS. 1024
Rub. _____

ESTADO DO MARANHÃO
PREFEITURA MUNICIPAL DE PEDREIRAS
SECRETARIA MUNICIPAL DE INFRAESTRUTURA E URBANISMO
CNPJ: 06.184.253/0001-49
Site: <https://www.pedreiras.ma.gov.br/>

- 16.2. Após a homologação do resultado desta concorrência, a licitante vencedora será convocada para assinar o instrumento de contrato em até 05 (cinco) dias úteis, a contar da convocação a este fim, sob pena de decair do direito à contratação, sem prejuízo das sanções previstas na Lei nº 14.133/21 e no presente edital.
- 16.3. A intimação poderá se dar via e-mail ou por meio de publicação no Órgão Oficial de Imprensa do Município.
- 16.4. O prazo de convocação poderá ser prorrogado 01 (uma) vez, por igual período, mediante solicitação da parte durante seu transcurso, devidamente justificada, e desde que o motivo apresentado seja aceito pela Administração.
- 16.5. Quando o licitante convocado não assinar o contrato no prazo e condições estabelecidas neste edital, a Administração poderá convocar outra licitante, após negociações e verificação da adequação da proposta e das condições de habilitação, obedecida a ordem de classificação, conforme procedimento descrito no art. 90, §2º e §4º, da Lei nº 14.133/21, sem prejuízo da aplicação das sanções previstas neste edital exceto aos licitantes convocados nos termos do §6º deste mesmo artigo mencionado.
- 16.6. Decorrido o prazo de validade da proposta sem convocação para assinar o contrato, ficam os licitantes liberados dos compromissos assumidos.
- 16.7. Como condição para celebração do contrato ou instrumento equivalente, será verificada se o licitante vencedor mantém as mesmas condições de habilitação, conforme art. 91, §4º da Lei nº 14.133/21.
- 16.8. Farão parte integrante do contrato o presente edital e seus anexos, bem como os documentos constantes do processo e que tenham servido de base para a presente licitação.
- 16.9. O contrato se regerá pelas cláusulas e disposições nele constantes, pelas demais disposições constantes do presente Edital, pelas disposições contidas na Lei nº 14.133/21, bem como pelas demais disposições legais aplicáveis à espécie do objeto da presente licitação, por mais especiais que sejam e mesmo que no Edital ou no contrato ou instrumento equivalente não mencionadas.
- 16.10. Na hipótese de o licitante vencedor ser empresa estrangeira que não funcione no País, para fins de assinatura do contrato, os documentos exigidos para a habilitação serão traduzidos por tradutor juramentado no País e apostilados nos termos do disposto no Decreto nº 8.660, de 29 de janeiro de 2016, ou de outro que venha a substituí-lo, ou consularizados pelos respectivos consulados ou embaixadas.
- 16.11. A Administração providenciará a publicação do extrato de contrato e de seus eventuais aditamentos.
- 16.12. É vedada a subcontratação total do objeto ou das parcelas do objeto da contratação que foram exigidas nas condições de habilitação técnica, conforme detalhamento presente na minuta de contrato.
- 16.13. O prazo de execução é o constante do objeto, sendo que o prazo de vigência se inicia na data de assinatura do contrato e tem o seu termo final previsto nove meses após o prazo final da execução.



PEDREIRAS/MA	
Proc.	2201001/2024
FLS.	1475
Rub.	J

ESTADO DO MARANHÃO
PREFEITURA MUNICIPAL DE PEDREIRAS
SECRETARIA MUNICIPAL DE INFRAESTRUTURA E URBANISMO
CNPJ: 06.184.253/0001-49

Site: <https://www.pedreiras.ma.gov.br/>

- 16.14. Os preços inicialmente contratados são fixos e irrevogáveis no prazo de um ano contado da data do orçamento estimado.
- 16.14.1. Após o interregno de um ano, os preços iniciais serão reajustados, mediante a aplicação, pelo contratante do Índice Nacional de Custo da Construção - INCC na forma do Decreto Municipal nº 012/2023, exclusivamente para as obrigações iniciadas e concluídas após a ocorrência da anualidade.
- 16.15. A substituição de consorciado deverá ser expressamente autorizada pela contratante e condicionada à comprovação de que a nova empresa do consórcio possui, no mínimo, os mesmos quantitativos para efeito de habilitação técnica e os mesmos valores para efeito de qualificação econômico-financeira apresentados pela empresa substituída para fins de habilitação do consórcio no processo licitatório que originou o contrato.
- 16.16. Os prazos de execução e de vigência poderão ser prorrogados, a critério da Administração conforme critérios estabelecidos no instrumento contratual anexo à este edital.

17. GARANTIA CONTRATUAL DE EXECUÇÃO

- 17.1. Será exigida a garantia da contratação de que tratam os arts. 96 e seguintes da Lei nº 14.133/2021, no percentual de 5% (cinco por cento) do valor contratual, conforme regras previstas no contrato.
- 17.1.1. No caso de consórcio, fica obrigada a empresa líder do consórcio ou o representante do mesmo a oferecer garantia do contrato.
- 17.1.2. O procedimento para a apresentação da garantia contratual ocorrerá da seguinte forma:
- 17.1.2.1. Será encaminhado email solicitando informação à adjudicatária sobre qual será a modalidade escolhida de prestação de garantia dentre as previstas no art. 96 da Lei nº 14.133/21. Respondido o email pela adjudicatária, serão encaminhados os dados necessários à prestação e apresentação da garantia conforme a modalidade escolhida.
- 17.1.2.2. A garantia nas modalidades caução ou títulos da dívida pública ou título de capitalização e fiança bancária deverão ser prestadas em até 05 dias úteis após o encaminhamento por email dos dados necessários à prestação da garantia.
- 17.1.2.2.1. O prazo para apresentação poderá ser prorrogado 01 (uma) vez, por igual período, mediante solicitação da parte durante seu transcurso, devidamente justificada, e desde que o motivo apresentado seja aceito pela Administração.
- 17.1.2.3. No caso de seguro-garantia sua apresentação deverá ocorrer, no máximo, até a data de assinatura do contrato.
- 17.2. O contrato oferece maior detalhamento das regras que serão aplicadas em relação à garantia da contratação.

18. DAS INFRAÇÕES ADMINISTRATIVAS E SANÇÕES

Avenida Abílio Monteiro, nº 1020, CEP: 65.725-000, Bairro Engenho – Pedreiras/MA,
e-mail: infraestrutura@pedreiras.ma.gov.br



PEDREIRAS/MA
Proc. 2201001/202 4
FLS. 1476
Rub. _____

ESTADO DO MARANHÃO
PREFEITURA MUNICIPAL DE PEDREIRAS
SECRETARIA MUNICIPAL DE INFRAESTRUTURA E URBANISMO
CNPJ: 06.184.253/0001-49
Site: <https://www.pedreiras.ma.gov.br/>

- 18.1. A aplicação das sanções de natureza pecuniária e restritivas de direitos, a que se refere o artigo 155 e seguintes da Lei Federal nº 14.133/21 e o Decreto Municipal nº 012/2023, será balizada pelas normas estabelecidas neste edital.
- 18.2. Comete infração administrativa, nos termos da lei, o licitante que, com dolo ou culpa:
- 18.2.1. Deixar de entregar a documentação exigida para o certame, compreendendo:
- 18.2.1.1. Deixar de entregar documentação exigida no instrumento convocatório.
- 18.2.1.2. Entregar documentação em manifesta desconformidade com as exigências do instrumento convocatório.
- 18.2.1.3. Fazer entrega parcial da documentação exigida no instrumento convocatório em desatendimento às condições do edital.
- 18.2.1.4. Deixar de entregar documentação complementar exigida pelo Agente de contratação, necessária para a comprovação de veracidade e/ou autenticidade de documentação exigida no edital de licitação.
- 18.2.2. Não manter a proposta, salvo em decorrência de fato superveniente devidamente justificado, compreendendo:
- 18.2.2.1. Deixar de atender a convocações do Agente de contratação durante o trâmite do certame ou atendê-las de forma insatisfatória.
- 18.2.2.2. Deixar de encaminhar ou encaminhar em manifesta desconformidade com o instrumento convocatório as amostras solicitadas pelo Agente de contratação.
- 18.2.2.3. Abandonar o certame.
- 18.2.2.4. Solicitar sem justo motivo a desclassificação após a abertura da sessão do certame.
- 18.2.3. Não celebrar o contrato ou não entregar a documentação exigida para a contratação, quando convocado dentro do prazo de validade de sua proposta.
- 18.2.4. Apresentar declaração ou documentação falsa exigida para o certame ou prestar declaração falsa durante a licitação.
- 18.2.5. Fraudar a licitação.
- 18.2.6. Comportar-se de modo inidôneo ou cometer fraude de qualquer natureza.
- 18.2.7. Praticar atos ilícitos com vistas a frustrar os objetivos da licitação.
- 18.2.8. Praticar ato lesivo previsto no art. 5º da Lei n.º 12.846/2013.
- 18.3. Com fulcro na Lei Federal nº 14.133/2021, a Administração poderá, garantida a prévia defesa, aplicar aos licitantes e/ou adjudicatários as seguintes sanções, sem prejuízo das responsabilidades civil e criminal:
- 18.3.1. Advertência.
- 18.3.2. Multa.
- 18.3.3. Impedimento de licitar e contratar.
- 18.3.4. Declaração de inidoneidade para licitar ou contratar, enquanto perdurarem os motivos determinantes da punição ou até que seja promovida sua reabilitação perante a própria autoridade que aplicou a penalidade.
- 18.4. Na aplicação das sanções serão considerados:
- 18.4.1. A natureza e a gravidade da infração cometida.



PEDREIRAS/MA
Proc. 2201001/202 4
FLS. 1477
Rub. 2

ESTADO DO MARANHÃO
PREFEITURA MUNICIPAL DE PEDREIRAS
SECRETARIA MUNICIPAL DE INFRAESTRUTURA E URBANISMO
CNPJ: 06.184.253/0001-49

Site: <https://www.pedreiras.ma.gov.br/>

- 18.4.2. As peculiaridades do caso concreto.
- 18.4.3. As circunstâncias agravantes ou atenuantes.
- 18.4.4. Os danos que dela provierem para a Administração Pública.
- 18.4.5. A implantação ou o aperfeiçoamento de programa de integridade, conforme normas e orientações dos órgãos de controle.
- 18.5. Serão aplicadas aos licitantes e/ou adjudicatários que incorrer nas infrações acima descritas as seguintes sanções:
- 18.5.1. **Impedimento de licitar e contratar**, quando praticadas as condutas descritas nos subitens 18.2.1, 18.2.2, 18.2.3 deste edital, sempre que não se justificar a imposição de penalidade mais grave (art. 156, § 4º, da Lei nº 14.133, de 2021).
- 18.5.2. **Declaração de inidoneidade para licitar e contratar**, quando praticadas as condutas descritas nos subitens 18.2.4, 18.2.5, 18.2.6, 18.2.7 e 18.2.8 deste edital, bem como nos subitens 18.2.1, 18.2.2 e 18.2.3 deste edital, que justifiquem a imposição de penalidade mais grave (art. 156, §5º, da Lei nº 14.133, de 2021).
- 18.5.3. Os respectivos prazos aplicáveis às infrações acima, estão definidos no Decreto Municipal nº 012/2023.
- 18.6. Todas as sanções previstas neste capítulo poderão ser aplicadas cumulativamente com a multa, conforme as condições abaixo:
- 18.6.1. Para o cálculo da multa, o percentual a ser aplicado incidirá sobre o valor total da licitação, considerando para o cálculo o valor máximo estabelecido em edital, respeitadas as regras dispostas em cada infração abaixo listada.
- 18.6.2. Para as infrações descritas no item 18.2.1, a multa será de 1%.
- 18.6.3. Para as infrações descritas no item 18.2.2, a multa será de 3%.
- 18.6.4. Para as infrações descritas no item 18.2.3, a multa será de 10%.
- 18.6.5. Para as infrações descritas no item 18.2.4, a multa será de 20%.
- 18.6.6. Para a infração descrita no item 18.2.5, a multa será de 20%.
- 18.6.7. Para as infrações descritas no item 18.2.6, a multa será de 20%.
- 18.6.8. Para a infração descrita no item 18.2.7, a multa será de 20%.
- 18.6.9. Para as infrações descritas no item 18.2.8, a multa será de 20%.
- 18.7. A dosimetria das sanções será aplicada de acordo com os critérios objetivos definidos no Decreto Municipal nº 012/2023.
- 18.8. A recusa injustificada do adjudicatário em assinar o contrato, ou em aceitar ou retirar o instrumento equivalente no prazo estabelecido pela Administração, descrita no item 18.2.3, caracterizará o descumprimento total da obrigação assumida e o sujeitará às penalidades e à imediata perda da garantia de proposta em favor do órgão ou entidade promotora da licitação.
- 18.9. Na aplicação de qualquer penalidade haverá a prévia instauração do devido processo administrativo sancionatório, assegurando-se o contraditório e ampla defesa.
- 18.10. A apuração de responsabilidades relacionadas às sanções de impedimento de licitar e contratar e de declaração de inidoneidade para licitar ou contratar demandará a



PEDREIRAS/MA	
Proc.	2201001/2024
FLS.	1478
Rub.	2

ESTADO DO MARANHÃO
PREFEITURA MUNICIPAL DE PEDREIRAS
SECRETARIA MUNICIPAL DE INFRAESTRUTURA E URBANISMO
CNPJ: 06.184.253/0001-49
Site: <https://www.pedreiras.ma.gov.br/>

instauração de processo de responsabilização a ser conduzido por comissão composta por 2 (dois) ou mais servidores estáveis, que avaliará fatos e circunstâncias conhecidos e intimará o licitante ou o adjudicatário para, no prazo de 15 (quinze) dias úteis, contado da data de sua intimação, apresentar defesa escrita e especificar as provas que pretenda produzir.

- 18.11. Caberá recurso no prazo de 15 (quinze) dias úteis da aplicação das sanções de multa e impedimento de licitar e contratar, e de 05 (cinco) dias úteis para a sanção de advertência, contado da data da intimação, o qual será dirigido à autoridade que tiver proferido a decisão recorrida, que, se não a reconsiderar no prazo de 5 (cinco) dias úteis, encaminhará o recurso com sua motivação à autoridade superior, que deverá proferir sua decisão no prazo máximo de 20 (vinte) dias úteis, contado do recebimento dos autos.
- 18.12. Caberá a apresentação de pedido de reconsideração da aplicação da sanção de declaração de inidoneidade para licitar ou contratar no prazo de 15 (quinze) dias úteis, contado da data da intimação, e decidido no prazo máximo de 20 (vinte) dias úteis, contado do seu recebimento.
- 18.13. O recurso e o pedido de reconsideração terão efeito suspensivo do ato ou da decisão recorrida até que sobrevenha decisão final da autoridade competente.
- 18.14. A aplicação das sanções previstas neste edital não exclui, em hipótese alguma, a obrigação de reparação integral dos danos causados ao Município de Pedreiras.
- 18.15. As sanções de impedimento de licitar e contratar e declaração de inidoneidade para licitar ou contratar são passíveis de reabilitação na forma do art. 163 da Lei nº 14.133/21.
- 18.16. A personalidade jurídica do licitante poderá ser desconsiderada sempre que utilizada com abuso do direito para facilitar, encobrir ou dissimular a prática dos atos ilícitos previstos neste edital ou para provocar confusão patrimonial, e, nesse caso, todos os efeitos das sanções aplicadas à pessoa jurídica serão estendidos aos seus administradores e sócios com poderes de administração, à pessoa jurídica sucessora ou à empresa do mesmo ramo com relação de coligação ou controle, de fato ou de direito, com o licitante, observados, em todos os casos, o contraditório, a ampla defesa e a obrigatoriedade de análise jurídica prévia (art. 160, da Lei nº 14.133/21).

19. **CRITÉRIOS DE PAGAMENTO E DOTAÇÃO ORÇAMENTÁRIA**

- 19.1. Os critérios de pagamento estão detalhados no **Anexo VII - Minuta de Contrato**.
- 19.2. As despesas decorrentes do objeto deste edital correrão à conta das **DOTAÇÕES ORÇAMENTÁRIAS**:

PODER: 02 – Poder Executivo

UNIDADE GESTORA: 0208 – Secretaria Municipal de Infraestrutura e Urbanismo

Avenida Abílio Monteiro, nº 1020, CEP: 65.725-000, Bairro Engenho – Pedreiras/MA,
e-mail: infraestrutur@pedreiras.ma.gov.br



ESTADO DO MARANHÃO
PREFEITURA MUNICIPAL DE PEDREIRAS
SECRETARIA MUNICIPAL DE INFRAESTRUTURA E URBANISMO
CNPJ: 06.184.253/0001-49
Site: <https://www.pedreiras.ma.gov.br/>

PEDREIRAS/MA
Proc. 201001/202 4
FLS. 1479
Rub. _____

PROJETO/ATIVIDADE: 15 451 0011 1.014 – Ampliação e adequação do mercado das frutas

CLASSIFICAÇÃO ECONÔMICA: 4.4.90.51.00 – Obras e Instalações

FONTE DE RECURSOS: 1700000000 – Outros Convênio da União

19.3. As despesas que seguirem nos exercícios subsequentes correrão à conta das rubricas ou verbas específicas consignadas nos orçamentos do Município.

20. DISPOSIÇÕES GERAIS

20.1. O Secretário Municipal de Infraestrutura e Urbanismo compete anular esta Concorrência por ilegalidade, de ofício ou por provocação de qualquer pessoa, e revogar o certame por considerá-lo inoportuno ou inconveniente diante de fato superveniente, mediante ato escrito e fundamentado disponibilizado no sistema para conhecimento dos participantes da licitação, assegurada a prévia manifestação dos interessados.

20.2. Não havendo expediente ou ocorrendo qualquer fato superveniente que impeça a realização do certame na data marcada, a sessão será automaticamente transferida para o primeiro dia útil subsequente, no mesmo horário anteriormente estabelecido, desde que não haja comunicação em contrário, pelo Agente de Contratação.

20.3. Todas as referências de tempo no edital, no aviso e durante a sessão pública observarão o horário de Brasília – DF.

20.4. A adjudicação e homologação desta Concorrência competem à Secretaria Municipal de Infraestrutura e Urbanismo do Município de Pedreiras, respeitadas as regras de delegação previstas na legislação municipal.

20.5. A homologação do resultado desta licitação não implicará direito à contratação.

20.6. O edital e seus anexos estão disponíveis, na íntegra, no Portal Nacional de Contratações Públicas (PNCP) e nos endereços eletrônicos www.licitanet.gov.br, www.pedreiras.ma.gov.br e sitio eletrônico do Tribunal de Contas do Estado do Maranhão.

20.7. A íntegra deste processo de licitação está disponível no endereço eletrônico www.pedreiras.ma.gov.br através do “Link” – “LICITAÇÕES”.

20.8. O proponente é responsável pela fidelidade e legitimidade das informações prestadas e dos documentos apresentados em qualquer fase da licitação. A falsidade de qualquer documento apresentado ou a inverdade das informações nele contidas implicará na imediata desclassificação do proponente que o tiver apresentado, ou, caso tenha sido o vencedor, sem prejuízo das demais sanções cabíveis.

20.9. É facultado ao Agente de Contratação, ou à Autoridade a ele superior, em qualquer fase da licitação, promover diligências com vistas a esclarecer ou a complementar a instrução do processo.



PEDREIRAS/MA	
Proc.	2201001/202 4
FLS.	1480
Rub.	

ESTADO DO MARANHÃO
PREFEITURA MUNICIPAL DE PEDREIRAS
SECRETARIA MUNICIPAL DE INFRAESTRUTURA E URBANISMO
CNPJ: 06.184.253/0001-49
Site: <https://www.pedreiras.ma.gov.br/>

- 20.10. Os proponentes intimados para prestar quaisquer esclarecimentos adicionais deverão fazê-lo no prazo determinado pelo Agente de Contratação, sob pena de desclassificação/inabilitação.
- 20.11. Na contagem dos prazos estabelecidos neste Edital e seus Anexos, salvo disposição em contrário, excluir-se-á o dia do início e incluir-se-á o do vencimento. Só se iniciam e vencem os prazos em dias de expediente na Administração.
- 20.12. O desatendimento de exigências formais não essenciais não importará no afastamento do proponente, desde que seja possível o aproveitamento do ato, observados os princípios da isonomia e do interesse público.
- 20.13. As normas que disciplinam esta Concorrência serão sempre interpretadas em favor da ampliação da disputa entre os proponentes, desde que não comprometam o interesse da Prefeitura Municipal de Pedreiras, a finalidade e a segurança da contratação.
- 20.14. Os licitantes assumem todos os custos de preparação e apresentação de suas propostas e a Administração não será, em nenhum caso, responsável por esses custos, independentemente da condução ou do resultado do processo licitatório.
- 20.15. Os documentos eletrônicos produzidos com a utilização de processo de certificação disponibilizada pela ICP-Brasil, nos termos da Medida Provisória nº 2.200-2, de 24 de agosto de 2001, serão recebidos e presumidos verdadeiros em relação aos signatários, dispensando-se o envio de documentos originais e cópias autenticadas em papel.
- 20.16. Em caso de divergência entre disposições deste edital e de seus anexos ou demais peças que compõem o processo, prevalecerá as deste edital.
- 20.17. As decisões, resultados, comunicados e informações referentes a este processo licitatório serão disponibilizadas no site www.licitanet.gov.br, no site www.pedreiras.ma.gov.br através do "Link" – "LICITAÇÕES", encaminhados via comunicado (por e-mail) para o representante indicado no credenciamento ou, ainda, mediante publicação no Diário Oficial do Município, quando for o caso.
- 20.18. Os casos não previstos neste Edital serão decididos pelo Agente de Contratação.
- 20.19. A participação do proponente implica em aceitação de todos os termos deste Edital.
- 20.20. Serão desconsideradas, para todos os efeitos, quaisquer manifestações que pretenda o licitante atribuir ao Agente de Contratação, que não tenham sido exaradas de modo expresse, escrito e disponibilizado a todos os licitantes, necessariamente decorrentes de impugnações, recursos, questionamentos, ou qualquer tipo de provocação devidamente encaminhada ou protocolada em tempo hábil.
- 20.21. Fica eleito, para julgamento de quaisquer questões judiciais resultantes deste Edital, o Foro da Comarca de Pedreiras/MA, local da realização do certame.
- 20.22. Constituem-se em anexos do presente edital:

ANEXO I	Projeto Básico - Condições Gerais, Especificações e Quantitativos
ANEXO II	Estudo Técnico Preliminar
ANEXO	Modelo de Proposta



PEDREIRAS/MA	
Proc.	2201001/202 4
FLS.	148
Rub.	

ESTADO DO MARANHÃO
PREFEITURA MUNICIPAL DE PEDREIRAS
SECRETARIA MUNICIPAL DE INFRAESTRUTURA E URBANISMO
CNPJ: 06.184.253/0001-49
Site: <https://www.pedreiras.ma.gov.br/>

III	
ANEXO IV	Modelo de Atestado de Visita Técnica
ANEXO V	Modelo de Declaração de Renúncia à Visita Técnica
ANEXO VI	Termo de Cessão de Direitos Autorais e Patrimoniais
ANEXO VII	Minuta de Contrato

Pedreiras/MA, xx de xxxxxxxxxxx de 2024

Marcos Brunieri de Freitas
Secretário Municipal de Infraestrutura e Urbanismo

MINUTA



PEDREIRAS/MA	
Proc.	2201001/2024
FLS.	1482
Rub.	u

ESTADO DO MARANHÃO
PREFEITURA MUNICIPAL DE PEDREIRAS
SECRETARIA MUNICIPAL DE INFRAESTRUTURA E URBANISMO

CNPJ: 06.184.253/0001-49

Site: <https://www.pedreiras.ma.gov.br/>

CONCORRÊNCIA Nº XXX/2024

ANEXO I

PROJETO BÁSICO:

Planilha resumo;
Planilha orçamentária;
Memória de cálculo;
Cotação;
Composição de custo unitário;
Cronograma físico financeiro;
Planilha da curva ABC – Serviços;
Composição de BDI;
Composição de encargos sociais;
Anexo da cotação;
Memorial descritivo, especificações técnicas, normas de execução;
Relatório fotográfico;
Projeto arquitetônico;
Projeto de cobertura metálica;
Projeto estrutural;
Projeto elétrico;
Projeto hidráulico;
Projeto Sanitário;
Projeto de sistema de proteção contra descargas atmosféricas; e
Projeto de sistema de prevenção contra incêndios.



PEDREIRAS/MA
Proc. 2201001/202 4
FLS. 1483
Rub. a

ESTADO DO MARANHÃO
PREFEITURA MUNICIPAL DE PEDREIRAS
SECRETARIA MUNICIPAL DE INFRAESTRUTURA E URBANISMO
CNPJ: 06.184.253/0001-49
Site: <https://www.pedreiras.ma.gov.br/>

CONCORRÊNCIA Nº XXX/2024
ANEXO II
ESTUDO TÉCNICO PRELIMINAR - ETP

O presente documento caracteriza a primeira etapa da fase de planejamento e apresenta os devidos estudos para a contratação de solução que atenderá à necessidade abaixo especificada.

O objetivo principal é estudar detalhadamente a necessidade e identificar no mercado a melhor solução para supri-la, em observância às normas vigentes e aos princípios que regem a Administração Pública.

Objeto: Estudo Técnico Preliminar para tratar da necessidade de realização de Contratação de empresa de engenharia para prestação de serviços de reforma de mercados municipais de Pedreiras/MA, conforme contrato de repasse nº 939341/MAPA/CAIXA.

1. DEFINIÇÃO DO OBJETO

1.1. Seleção da proposta apta a gerar o resultado de contratação mais vantajosa visando a prestação de serviços de reforma de mercados municipais de Pedreiras/MA, conforme contrato de repasse nº 939341/MAPA/CAIXA.

2. REQUISITOS DA CONTRATAÇÃO

2.1 Identificação da demanda

2.1.1. Os serviços a serem contratados, tratam-se de serviços técnicos de engenharia, os itens e ferramentas para sua execução, têm natureza de bens comuns, tendo em vista que seus padrões de desempenho e qualidade podem ser objetivamente definidos pelo edital, por meio de especificações usuais de mercado, nos termos do art. 6º, inciso XIII, da Lei Federal nº 14.133/2021;

2.1.2. O licitante vencedor deverá começar a executar os serviços, mediante empenho prévio, no prazo máximo de 10 (dez) dias a contar da remessa do empenho da despesa e ordem de serviço;

2.1.3. O prazo de execução será de 03 (três) meses;

2.1.4. O prazo de vigência da contratação é de 12 (doze) meses contados do(a) sua assinatura, prorrogável na forma da Lei nº 14.133/2021 em seus artigos 106 e 107.

2.1.5. Deverá ser exigida garantia de 30 dias após a execução dos serviços, para eventuais ajustes e/ou modificações;



PEDREIRAS/MA	4
Proc. 2201001/202	
FLS. 1484	
Rub.	

ESTADO DO MARANHÃO
PREFEITURA MUNICIPAL DE PEDREIRAS
SECRETARIA MUNICIPAL DE INFRAESTRUTURA E URBANISMO
CNPJ: 06.184.253/0001-49
Site: <https://www.pedreiras.ma.gov.br/>

2.1.6. A contratação será realizada por meio de licitação, registro de preço, com critério de avaliação de maior desconto, nos termos dos artigos 6º, inciso XXXVIII, 17, § 2º, e 34, todos da Lei Federal nº 14.133/2021;

2.1.7. Para prestação dos serviços pretendidos os eventuais interessados deverão comprovar que atuam em ramo de atividade compatível com o objeto da licitação.

2.2 Justificativa da necessidade da contratação

2.2.1. A presente contratação tem-se necessária, diante da atual situação que se encontra os mercados públicos com significativa deterioração pelo uso, motivo pelo qual, diante do desgaste das instalações, estruturais, instalações elétricas, sanitárias etc., torna-se pertinente a presente contratação, para posterior execução nos termos do projeto elaborado.

2.3 Resultados almejados

2.3.1. Pretende-se, com o presente processo licitatório, assegurar a seleção da proposta apta a gerar a contratação mais vantajosa para o Município de Pedreiras/MA;

2.3.2. Almeja-se, igualmente, assegurar tratamento isonômico entre os licitantes, bem como a justa competição, bem como evitar contratação com sobrepreço ou com preço manifestamente inexequível e superfaturamento na execução do contrato.

2.4. Contratação e o Planejamento

2.4.1. A contratação pretendida está alinhada como prioridade no planejamento desta Administração.

3. ESTIMATIVA DO VALOR DA CONTRATAÇÃO

3.1. Considerando que para a prestação dos serviços constantes neste instrumento não há variedade de soluções disponíveis, visto que a única opção é a contratação de empresa de engenharia, a pesquisa de se deu através de planilha orçamentária com pesquisa em bancos de preços como SINAPI/ORSE/SINFRA e composições próprias e demais para fins de estimativa de valor da contratação constantes no projeto básico, portanto estima-se um valor R\$ 9.570.000,00 (nove milhões quinhentos e setenta mil reais).

4. ESTIMATIVA DO QUANTITATIVO

4.1. A demanda dos serviços previstos estará prevista no projeto básico, onde demonstraram os itens e quantitativos da contratação.

5. LEVANTAMENTO DE MERCADO



PEDREIRAS/MA	
Proc.	201001/202 4
FLS.	1485
Rub.	u

ESTADO DO MARANHÃO
PREFEITURA MUNICIPAL DE PEDREIRAS
SECRETARIA MUNICIPAL DE INFRAESTRUTURA E URBANISMO
CNPJ: 06.184.253/0001-49

Site: <https://www.pedreiras.ma.gov.br/>

5.1. Conforme Projeto Básico já constante nos autos, para solução da necessidade administrativa, objeto do presente Estudo Técnico Preliminar, vislumbra-se possível, sob o aspecto técnico e econômico, a contratação de empresa especializada na realização dos serviços descritos;

5.2. Os valores de referência a foram obtidos através de planilha orçamentária com base no SINAPI/ORSE/SINFRA, composições próprias ou outros bancos de preços;

6. JUSTIFICATIVA TÉCNICA E ECONÔMICA DA SOLUÇÃO ESCOLHIDA

6.1. Considerando a necessidade exposta ao longo deste ETP, além dos apontamentos já realizados, a solução mais adequada do ponto de vista técnico e econômico é a contratação de empresa que seja especializada para realização dos serviços descritos acima.

7. DESCRIÇÃO DA SOLUÇÃO

7.1. O objeto deste termo é a Contratação de empresa de engenharia para prestação de serviços de reforma de mercados municipais de Pedreiras/MA, conforme contrato de repasse nº 939341/MAPA/CAIXA;

7.2. O licitante vencedor deverá começar a executar os serviços, mediante empenho prévio, no prazo máximo de 10 (dez) dias a contar da remessa do empenho da despesa ou da ordem de serviços;

7.3. Os insumos e demais itens necessários para a referida obra devem ser entregues diretamente no local, sendo de inteira responsabilidade da empresa contratada;

7.4. Todas as despesas necessárias para a realização do serviço, bem como para a entrega dos materiais, como fretes, equipamentos e ferramentas correrão por conta da contratada;

7.5. Na entrega, o responsável da CONTRATANTE irá avaliar, juntamente com o responsável da empresa contratada, se cada serviço foi realizado com as devidas especificações acordadas no contrato;

7.6. Caso os serviços estejam de acordo com as especificações, será assinado um termo de atesto na nota fiscal pelas partes contratantes, em duas vias, devendo uma via ficar com a empresa contratante e a outra com a empresa contratada, caso algum item não esteja de acordo com as especificações, ou a execução do serviço não seja condizente com o contratado, o produto não deverá ser aceito, sendo comunicado à autoridade competente da Unidade devendo o item ser entregue/substituído no prazo máximo de 30 (trinta) dias, com os custos correndo por conta da empresa contratada;

7.7. O pagamento será realizado, após vistoria, num prazo máximo de 30 dias;

7.8. A autorização de pagamento será feita pela autoridade competente, após este receber do servidor responsável a nota fiscal com o termo de atesto.

8. PARCELAMENTO DA CONTRATAÇÃO

8.1. Nos termos do art. 47, inciso II, da Lei Federal nº 14.133/2021, as licitações atenderão ao

Avenida Abílio Monteiro, nº 1020, CEP: 65.725-000, Bairro Engenho – Pedreiras/MA,

e-mail: infraestrutura@pedreiras.ma.gov.br



ESTADO DO MARANHÃO
PREFEITURA MUNICIPAL DE PEDREIRAS
SECRETARIA MUNICIPAL DE INFRAESTRUTURA E URBANISMO

CNPJ: 06.184.253/0001-49

Site: <https://www.pedreiras.ma.gov.br/>

princípio do parcelamento, quando tecnicamente viável e economicamente vantajoso, na aplicação deste princípio, o § 1º do mesmo art. 47 estabelece que deverão ser considerados a responsabilidade técnica, o custo para a Administração de vários contratos frente às vantagens da redução de custos, com divisão do objeto em itens, e o dever de buscar a ampliação da competição e de evitar a concentração de mercado.

9. POSSÍVEIS PROVIDÊNCIAS PARA ADEQUAÇÃO

9.1. Não será necessário a adoção de providências pelo órgão previamente à celebração do contrato.

10. CONTRATAÇÕES CORRELATAS/INTERDEPENDENTES

10.1. Não se faz necessária a realização de contratações correlatas e/ou interdependentes para a viabilidade e contratação desta demanda.

11. PROVIDÊNCIAS PRÉVIAS AO CONTRATO

11.1. Para a contratação pretendida não haverá necessidade de providências prévias no âmbito da Administração;

11.2. Ademais, para que a pretendida contratação tenha sucesso, é preciso que outras etapas sejam concluídas, quais sejam:

- a) elaboração de minuta do edital;
- b) realização de certificação de disponibilidade orçamentária;
- c) designação em Portaria do Agente de Contratação e Comissão;
- d) elaboração de minuta do contrato;
- e) encaminhamento do processo para análise jurídica;
- f) análise da manifestação jurídica e atendimento aos apontamentos constantes no parecer, mediante Nota Técnica com os ajustes indicados;
- g) publicação e divulgação do edital e anexos;
- h) resposta a eventuais pedidos de esclarecimentos e/ou impugnação, caso aplicável;
- i) realização do certame, com suas respectivas etapas;

12. POSSÍVEIS IMPACTOS AMBIENTAIS

12.1. Não se aplica, por tratar-se de atividades comuns.

13. RISCOS DA CONTRATAÇÃO

13.1. A contratação não demanda um gerenciamento formal de riscos.



PEDREIRAS/MA	4
Proc. 2201001/202	
FLS. 1487	
Rub.	

ESTADO DO MARANHÃO
PREFEITURA MUNICIPAL DE PEDREIRAS
SECRETARIA MUNICIPAL DE INFRAESTRUTURA E URBANISMO
CNPJ: 06.184.253/0001-49
Site: <https://www.pedreiras.ma.gov.br/>

14. DECLARAÇÃO DE VIABILIDADE

14.1. A área demandante, isoladamente ou em conjunto com outros setores, declara, de forma conclusiva, que a pretendida contratação é:

Adequada ao atendimento da necessidade a que se destina.

Justificativa: Pelo exposto, vê-se que a melhor solução será através da contratação dos serviços a serem realizados por empresa especializada.

14.2. Previsão no Plano Anual de Contratações - PAC:

14.2.1. A contratação não foi prevista no plano anual de aquisições/serviços, uma vez que o referido PCA está sendo elaborado pelo órgão.

14.2.2. Ademais, destaca-se que a demanda foi apresentada no DFD nº 2201001/2024 e aprovada por meio do despacho da Autoridade competente.

15. RELAÇÃO DE ANEXOS DO ETP

15.1. não há.



ESTADO DO MARANHÃO
PREFEITURA MUNICIPAL DE PEDREIRAS
SECRETARIA MUNICIPAL DE INFRAESTRUTURA E URBANISMO

CNPJ: 06.184.253/0001-49

Site: <https://www.pedreiras.ma.gov.br/>

CONCORRÊNCIA Nº XXX/2024

ANEXO III

MODELO DE PROPOSTA

CONCORRÊNCIA Nº XXX/2024

Proposta Comercial

Item	Descrição	Percentual de Desconto Linear Ofertado	Valor Total Após Aplicação do Desconto
1	Contratação de empresa de engenharia para prestação de serviços de reforma de mercados municipais de Pedreiras/MA, conforme contrato de repasse nº 939341/MAPA/CAIXA.	x,xx%	R\$ xx,xx

***OBS: Apresentar juntamente com a proposta a planilha orçamentária e demais detalhamentos solicitados no item 9.21.3 do edital referente ao item arrematado, devidamente preenchidos com os valores readequados ao percentual de desconto linear ofertado.

Expresso concordância quanto à adequação do projeto que integrar o edital de licitação e as alterações contratuais sob alegação de falhas ou omissões em qualquer das peças, orçamentos, plantas, especificações, memoriais e estudos técnicos preliminares do projeto, não poderão ultrapassar, no total, 10% (dez por cento) do valor integral do contrato, computando-se esse percentual para verificação do limite previsto no art. 125 da Lei Federal nº 14.133/21.

Demais condições e especificações conforme o edital.

- a) Se vencedora, na qualidade de representante legal, assinará o contrato, o(a) Sr(a). (**nome completo**), brasileiro(a), estado civil (**casado**), profissão (**representante comercial**), portador(a) da cédula de identidade RG nº (**número completo**), inscrito(a) no CPF sob o nº (**número completo**), residente e domiciliado(a) no (**endereço completo**)
- b) Para contato comercial: Responsável/Representante Legal (nome completo): xxxx, Telefone Fixo nº: (xx) xxxx-xxxx, Telefone Celular nº: (xx) xxxxx-xxxx, E-mail: xxxx@xxx.xxx.xx

XXXXXXXXXX, xx de XXXXXX de 2024

Nome do representante
Razão Social da Empresa/Líder do Consórcio
CNPJ

Obs. A proposta poderá ser feita em folha timbrada com o nome da empresa.

Avenida Abílio Monteiro, nº 1020, CEP: 65.725-000, Bairro Engenho – Pedreiras/MA,
e-mail: infraestrutura@pedreiras.ma.gov.br



PEDREIRAS/MA	
Proc.	2201001/2024
FLS.	1489
Rub.	u

ESTADO DO MARANHÃO
PREFEITURA MUNICIPAL DE PEDREIRAS
SECRETARIA MUNICIPAL DE INFRAESTRUTURA E URBANISMO
CNPJ: 06.184.253/0001-49

Site: <https://www.pedreiras.ma.gov.br/>

CONCORRÊNCIA Nº XXX/2024
ANEXO IV

ATESTADO DE VISITA TÉCNICA

Visando dar atendimento às disposições contidas em edital de licitação sob o nº **XXX/2024**, na modalidade **Concorrência**, **ATESTO** que nesta data, o Sr(º) (**QUALIFICAR**), inscrito no **CREA(SIGLA)** ou **RG** sob o n.º (**Nº DA INSCRIÇÃO**), tendo se apresentado na qualidade representante da empresa (**RAZÃO SOCIAL DA EMPRESA**), inscrita no CNPJ sob o n.º (**Nº DO CNPJ**), obteve ciência de todos os documentos e meios disponíveis para a implementação dos serviços, informações, condições ambientais, bem como as dificuldades para o cumprimento das obrigações decorrentes do objeto da presente licitação.

(LOCAL E DATA)

(Fiscal do Contrato)



ESTADO DO MARANHÃO
PREFEITURA MUNICIPAL DE PEDREIRAS
SECRETARIA MUNICIPAL DE INFRAESTRUTURA E URBANISMO
CNPJ: 06.184.253/0001-49
Site: <https://www.pedreiras.ma.gov.br/>

PEDREIRAS/MA	
Proc.	2201001/2024
FLS.	1410
Rub.	

CONCORRÊNCIA Nº XXX/2024

ANEXO V

MODELO DE DECLARAÇÃO DE RENÚNCIA À VISITA TÉCNICA

Visando dar atendimento às disposições contidas em edital de licitação sob o nº XXX/2024, na modalidade **Concorrência**, **ATESTO** que o Sr^(a) (**QUALIFICAR**), inscrito no **CREA/(SIGLA)** ou **RG** sob o n.º (**Nº DA INSCRIÇÃO**), na qualidade de representante legal da empresa (**RAZÃO SOCIAL DA EMPRESA**), inscrita no **CNPJ** sob o n.º (**Nº DO CNPJ**), declara, que renuncia à Visita Técnica aos locais para a prestação dos serviços constantes do objeto do Edital da **Concorrência nº XXX/2024**, e que o quadro técnico da empresa tomou conhecimento das reais condições de execução dos serviços das peculiaridades inerentes a eles, bem como coletaram informações de todos os dados e elementos necessários à perfeita elaboração da proposta comercial, responsabilizando-se por manter as garantias que vincularem nossa proposta ao presente processo licitatório, em nome da empresa que represento.

(LOCAL E DATA)

ASSINATURA
NOME DO REPRESENTANTE LEGAL
RG Nº



PEDREIRAS/MA
Proc. 2201001/2024
FLS. 1491
Rub. 2

ESTADO DO MARANHÃO
PREFEITURA MUNICIPAL DE PEDREIRAS
SECRETARIA MUNICIPAL DE INFRAESTRUTURA E URBANISMO
CNPJ: 06.184.253/0001-49
Site: <https://www.pedreiras.ma.gov.br/>

CONCORRÊNCIA Nº XXX/2024

ANEXO VI

TERMO DE CESSÃO DE DIREITOS AUTORAIS E PATRIMONIAIS

Em conformidade com o disposto no edital da Concorrência nº XXX/2024, a empresa [Razão Social], inscrita no CNPJ/MF sob o nº xxxx, declara que, em obediência ao art. 93 da Lei 14.133/21, cedemos à Prefeitura Municipal de Pedreiras, por este Instrumento, sem qualquer ônus adicional, todos os direitos autorais de natureza patrimonial, referentes aos serviços que viermos a realizar decorrente desta licitação, incluindo os direitos de divulgação, conste o crédito aos profissionais responsáveis pela elaboração dos mesmos.

Declaramos, também, estarmos de acordo com as seguintes prerrogativas da Prefeitura Municipal de Pedreiras em relação aos citados serviços:

1. A Prefeitura Municipal de Pedreiras poderá proceder quaisquer alterações que considerar necessárias, a seu exclusivo critério, nos nossos planos ou projetos, a qualquer tempo, sem ônus adicional, independente de autorização específica, na forma prevista no art. 29 da Lei nº 9.610/1998 c/c art. 18 da Lei 5.194/1966 e art. 16 da Lei 12.378/2010.
2. A Prefeitura Municipal de Pedreiras poderá reutilizar os planos ou projetos originais para outras áreas ou localidades além daquela para a qual foram originalmente feitos, com as adaptações técnicas que considerar necessárias, sendo que a Prefeitura Municipal de Pedreiras não nos remunerará por essa reutilização.

Declaramos ainda, que faremos constar em todos os documentos que venham a compor os planos ou projetos, ou em parte deles, a critério da Prefeitura Municipal de Pedreiras:

1. O teor da cessão de direitos autorais e autorizações desta cláusula e, com destaque, a inscrição "PROPRIEDADE DA PREFEITURA MUNICIPAL DE PEDREIRAS".

Avenida Abílio Monteiro, nº 1020, CEP: 65.725-000, Bairro Engenho – Pedreiras/MA,
e-mail: infraestrutura@pedreiras.ma.gov.br



PEDREIRAS/MA
Proc. 2201001/202 4
FLS. 1492
Rub. u

ESTADO DO MARANHÃO
PREFEITURA MUNICIPAL DE PEDREIRAS
SECRETARIA MUNICIPAL DE INFRAESTRUTURA E URBANISMO
CNPJ: 06.184.253/0001-49
Site: <https://www.pedreiras.ma.gov.br/>

2. Se for o caso, os nomes de títulos e registros profissionais dos autores dos estudos anteriores aos planos e projetos objeto do contrato, se tais estudos definirem a concepção dos trabalhos a serem feitos pelo CONTRATADO, sejam tais autores da Prefeitura Municipal de Pedreiras ou não.

Finalmente, comprometemo-nos a não fazer o aproveitamento substancial dos nossos projetos em outros projetos que venhamos a elaborar, de modo a preservar a originalidade das obras.

[Local], _____ de 20__

CONTRATADA	IDENTIFICAÇÃO E ASSINATURA DO RESPONSÁVEL
NOME DA CONTRATADA CNPJ	_____ Nome completo do responsável pela empresa Identidade – CPF/UF

IDENTIFICAÇÃO E ASSINATURA DOS AUTORES	
_____ Nome completo do profissional Nº CREA/CAU	_____ Nome completo do profissional Nº CREA/CAU



PEDREIRAS/MA
Proc. 2201001/2024
FLS. 1493
Rub. u

ESTADO DO MARANHÃO
PREFEITURA MUNICIPAL DE PEDREIRAS
SECRETARIA MUNICIPAL DE INFRAESTRUTURA E URBANISMO
CNPJ: 06.184.253/0001-49
Site: <https://www.pedreiras.ma.gov.br/>

CONCORRÊNCIA Nº XXX/2024

ANEXO VII

MINUTA DE CONTRATO

**CONTRATO ADMINISTRATIVO Nº XXX/202X QUE
CELEBRAM O MUNICÍPIO DE PEDREIRAS E
(RAZÃO SOCIAL), COMO ABAIXO SE DECLARA.**

Pelo presente instrumento, nesta cidade de Pedreiras, Estado do Maranhão, comparecem partes, justas e contratadas, a saber: de um lado, na qualidade de contratante, a **Secretaria Municipal de xxxxxxxxxxxxxxxx**, pessoa jurídica de direito público interno, inscrito no CNPJ/MF sob nº xxxxxxxxxxxxxxxxxxxxxxxx, sediada na xxxxxxxxxxxxxxxxxxxxxxxx, neste ato representado pela(o) Secretário(a) Municipal, xxxxxxxxxxxx, nacionalidade, estado civil, portador(a) da cédula de identidade RG nº xxxx, inscrito(a) no CPF sob o nº xxxxxx, e de outro lado, na qualidade de contratada, a empresa **XXXXXXX**, pessoa jurídica de direito privado, inscrita no CNPJ nº xxxxxxxx, inscrição estadual xxxx, email xx@xx, com sede à xxxxxx, nº xxx, Bairro xxxx, CEP xxxx, na cidade de xxxx, neste ato representada por seu(sua) sócio administrador **XXXXXXXXX**, nacionalidade, estado civil, profissão, portador(a) da cédula de identidade RG nº xxxx, inscrito(a) no CPF sob o nº xxxxxx, com endereço profissional na sede da empresa, em observância às disposições da Lei nº 14.133, de 1º de abril de 2021, Decreto Municipal nº 012/2023 e demais legislações aplicáveis, resolvem celebrar o presente Termo de Contrato, decorrente da **CONCORRÊNCIA Nº XXX/2024**, mediante as cláusulas e condições a seguir enunciadas.

1. OBJETO

- 1.1 O presente contrato tem por objeto a Contratação de empresa de engenharia para prestação de serviços de reforma de mercados municipais de Pedreiras/MA, conforme contrato de repasse nº 939341/MAPA/CAIXA, devendo ser executado de acordo com as especificações do Edital de Licitação, Anexos e Proposta apresentada a qual segue em anexo ao presente contrato, bem como o cronograma físico-financeiro.
- 1.2 O regime de execução será por empreitada por preço global.
- 1.2.1 A justificativa da escolha pelo regime de execução por preço global encontra-se pautada no documento relativo ao estudo técnico preliminar, presente no site www.pedreiras.ma.gov.br através do "Link" – "LICITAÇÕES", o qual faz parte integrante do presente contrato independentemente de transcrição.

Avenida Abílio Monteiro, nº 1020, CEP: 65.725-000, Bairro Engenho – Pedreiras/MA,
e-mail: infraestrutura@pedreiras.ma.gov.br



ESTADO DO MARANHÃO
PREFEITURA MUNICIPAL DE PEDREIRAS
SECRETARIA MUNICIPAL DE INFRAESTRUTURA E URBANISMO
CNPJ: 06.184.253/0001-49

Site: <https://www.pedreiras.ma.gov.br/>

- 1.3 Os preços que compõe a planilha orçamentária, a qual segue em anexo ao presente contrato, foram obtidos mediante a aplicação do desconto linear proposto pela contratada conforme descrito na tabela abaixo.
- 1.4 Objeto da contratação:

Item	Descrição	Percentual de Desconto Linear Ofertado	Valor Total Após Aplicação do Desconto
1	Contratação de empresa de engenharia para prestação de serviços de reforma de mercados municipais de Pedreiras/MA, conforme contrato de repasse nº 939341/MAPA/CAIXA.	x,xx%	R\$ xx,xx

2. PRAZOS DE EXECUÇÃO, VIGÊNCIA E PRORROGAÇÃO

- 2.1 O prazo de execução do presente contrato é de **03 (três) meses**, iniciando no dia xx/xx/xxxx e tendo por termo final o dia xx/xx/xxxx.
- 2.2 A vigência do presente contrato se inicia na data da assinatura e terá vigência de 12 (doze) meses.
- 2.3 O prazo de vigência será automaticamente prorrogado, desde que justificadamente, por meio de simples apostila, quando o objeto não for concluído no período firmado acima, ressalvadas as providências cabíveis no caso de culpa do contratado, previstas neste instrumento.

3. MODELOS DE GESTÃO CONTRATUAL

- 3.1 O modelo de gestão contratual será disciplinado pelo Decreto Municipal nº 012/2023, e está detalhado no Anexo II do edital, o qual faz parte deste contrato independentemente de transcrição.

4. SUBCONTRATAÇÃO

- 4.1 É vedada a subcontratação total do objeto ou das parcelas do objeto da contratação que foram exigidas nas condições de habilitação técnica.
- 4.2 É admitida subcontratação parcial do objeto nas seguintes condições:
- 4.2.1 Nos serviços discriminados em orçamento cujo BDI reduzido foi aplicado.



PEDEIREIRAS/MA
Proc. 2201001/2024
FLS. 1495
Rub. _____

ESTADO DO MARANHÃO
PREFEITURA MUNICIPAL DE PEDREIRAS
SECRETARIA MUNICIPAL DE INFRAESTRUTURA E URBANISMO
CNPJ: 06.184.253/0001-49
Site: <https://www.pedreiras.ma.gov.br/>

- 4.2.2 Nos serviços discriminados em orçamento cujo BDI integral foi aplicado, desde que solicitada pela contratada e autorizada pela fiscalização, e que não contrarie o item 4.1.
- 4.2.2.1 No caso previsto no subitem acima, deve ser avaliada a redução do BDI.
- 4.2.3 O total das subcontratações deve estar limitado a 25% (vinte e cinco por cento) do valor total objeto.
- 4.3 A subcontratação parcial do objeto deverá ser solicitada por escrito e aprovada previamente pela contratante.
- 4.4 Em caso de autorização de subcontratação parcial do objeto, fica a subcontratada obrigada a apresentar previamente à autorização, os documentos comprobatórios que comprove sua idoneidade, habilitação jurídica, regularidade fiscal e a qualificação técnica necessária à execução da parcela da obra ou do serviço subcontratado, os quais serão avaliados pela fiscalização.
- 4.5 Caso a qualificação técnica da empresa for fator preponderante para sua contratação, e a subcontratação for admitida, será exigido o cumprimento dos mesmos requisitos por parte do subcontratado.
- 4.6 A contratada permanecerá solidariamente responsável pelo cumprimento de todas as condições ajustadas no contrato e no edital.
- 4.7 A subcontratação não exime a contratada de suas obrigações perante a execução do objeto da presente licitação, permanecendo também como co-responsável perante os serviços executados pela subcontratada.
- 4.8 Permanece a responsabilidade integral da contratada pela perfeita execução contratual, cabendo-lhe realizar a supervisão e coordenação das atividades das subcontratadas, bem como responder perante a contratante pelo rigoroso cumprimento das obrigações contratuais, inclusive sobre as parcelas subcontratadas.
- 4.9 Quaisquer atrasos e descumprimentos contratuais decorrentes da subcontratação serão imputados exclusivamente à contratada e poderão sujeitá-la às sanções contratuais.
- 4.10 A contratada e as subcontratadas responderão por infrações de postura ou de normas, violação de direitos trabalhistas e previdenciários, acidentes de trabalho ou danos a terceiros ocorridos durante a execução do contrato, não podendo ser imputada à contratante qualquer responsabilidade.
- 4.11 Será vedada a subcontratação de pessoa física ou jurídica, se aquela ou os dirigentes desta mantiverem vínculo de natureza técnica, comercial, econômica, financeira, trabalhista ou civil com dirigente do órgão ou entidade contratante ou com agente público que desempenhe função na contratação ou atue na fiscalização ou na gestão do contrato, ou se deles forem cônjuge, companheiro ou parente em linha reta, colateral, ou por afinidade, até o terceiro grau.



ESTADO DO MARANHÃO
PREFEITURA MUNICIPAL DE PEDREIRAS
SECRETARIA MUNICIPAL DE INFRAESTRUTURA E URBANISMO
CNPJ: 06.184.253/0001-49
Site: <https://www.pedreiras.ma.gov.br/>

PEDREIRAS/MA
Proc. 2201001/2024
FLS. 1496
Sub. 1

5. PREÇO

- 5.1 O presente contrato é firmado pelo preço total de R\$ **xx.xxx,xx (POR EXTENSO)**, cujos valores unitários se encontram discriminados na proposta de preços apresentada pela contratada a qual seguem em anexo ao presente contrato.
- 5.2 No valor acima deverão estar computados todos os valores necessários para a execução do objeto, tais como tributos, encargos diretos e indiretos, encargos trabalhistas, previdenciários, fiscais, comerciais, taxas e tarifas, fretes, seguros, materiais, custos inerentes à aquisição, transporte e armazenamento e outros necessários ao cumprimento integral do objeto da contratação.

6. CRITÉRIOS DE PAGAMENTO

- 6.1 Recebida a nota fiscal ou documento de cobrança equivalente, correrá o prazo de até 30 (trinta) dias úteis para a liquidação da despesa.
- 6.2 O pagamento será efetuado no prazo de até 30 (trinta) dias úteis contados da finalização da liquidação da despesa.
- 6.2.1 Os pagamentos serão realizados com base nos serviços efetivamente executados e medidos, conforme cronograma físico-financeiro contratual.
- 6.2.2 Só serão medidos os serviços efetivamente concluídos.
- 6.2.3 Para efeito de medição e de faturamento, relativo aos serviços executados, deverá ser considerado o cumprimento do avanço das etapas construtivas definidas no cronograma físico-financeiro, que será peça integrante do contrato.
- 6.2.4 A sistemática de medição e pagamento será associada à execução de etapas de cronograma físico-financeiro vinculadas ao cumprimento de metas de resultado, vedada a adoção de sistemática de remuneração orientada por preços unitários ou referenciada pela execução de quantidades de itens unitários.
- 6.2.5 A solicitação de medição deverá ser enviada através de e-mail para fiscalização conforme modelo padrão, contendo os seguintes documentos: planilha de medição editável, planilha de atingimento do cronograma físico-financeiro, relação de funcionários do período.
- 6.2.6 A vistoria será agendada pela fiscalização em até 05 (cinco) dias úteis do recebimento da solicitação, sendo recomendável a presença do responsável técnico da Contratada.
- 6.2.7 A periodicidade deverá ser mensal, a contar da data de início da execução do objeto.
- 6.3 Para os fins de liquidação, será observado o disposto no art. 63 da Lei nº 4.320, de 17 de março de 1964, certificando-se do adimplemento da obrigação do contratado nos prazos e forma previstos no contrato.
- 6.4 Para as contratações decorrentes de despesas cujos valores não ultrapassem o limite de que trata o inciso II do art. 75 da Lei nº 14.133/2021 e quando os credores sejam microempresa, empresa de pequeno porte, agricultor familiar, produtor rural pessoa



PEDREIRAS/MA	
Proc.	2201001/2024
FLS.	1493
Rub.	

ESTADO DO MARANHÃO
PREFEITURA MUNICIPAL DE PEDREIRAS
SECRETARIA MUNICIPAL DE INFRAESTRUTURA E URBANISMO
CNPJ: 06.184.253/0001-49
Site: <https://www.pedreiras.ma.gov.br/>

- física, microempreendedor individual e sociedade cooperativa dentro dos limites do art. 3º, inciso II, da Lei Complementar nº 123/2006, os prazos que trata os itens 6.1 e 6.2 serão reduzidos pela metade.
- 6.5 Por ocasião dos pagamentos deverá ser apresentado:
- 6.5.1 Fatura discriminada, calculada em função dos serviços efetivamente executados, devidamente atestados pelo(s) Fiscal(ais) do contrato.
- 6.5.2 As condições de pagamento e retenção serão conforme legislação vigente, do Decreto Municipal nº 012/2023.
- 6.6 A Contratante quando do pagamento à Contratada procederá à retenção do Imposto de Renda (IR), da Instrução Normativa RFB nº 1.234, de 11 de janeiro de 2012.
- 6.6.1 A Contratada deverá emitir as notas fiscais em observância às regras de retenção estabelecidas nas legislações mencionadas, sob pena de não aceitação pela contratante.
- 6.7 O pagamento para o serviço de administração local da obra deverá ser proporcional ao desenvolvimento da obra no período analisado, considerando o cronograma apresentado pela contratada como referência e aceito pela fiscalização.
- 6.8 O prazo para a liquidação ou pagamento poderá ser prorrogado em situação excepcional devidamente justificada ou suspenso quando a contratada não apresentar todos os documentos previstos no instrumento convocatório e/ou no contrato.
- 6.9 O prazo para a solução, pelo contratado, de inconsistências na execução do objeto ou de saneamento da nota fiscal ou de instrumento de cobrança equivalente, verificadas pela Administração durante a análise prévia à liquidação de despesa, não será computado para os fins de que trata os itens 6.1 e 6.4.
- 6.10 No caso de divergência entre a planilha de medição e o faturamento ou na constatação de falta de documentação, por ato administrativo motivado da unidade responsável, o contratado deve ser notificado a proceder a regularização, sob pena do não recebimento da fatura até que seja sanada a irregularidade.
- 6.11 Na hipótese de estado de calamidade, caso fortuito ou força maior que impeça a liquidação ou o pagamento da despesa, o prazo para o pagamento será suspenso até a sua regularização, devendo ser mantida a posição da ordem cronológica que a despesa originalmente estava inscrita.
- 6.12 No caso de insuficiência de recursos financeiros disponíveis para quitação integral da obrigação, poderá haver pagamento parcial do crédito, permanecendo o saldo remanescente na mesma posição da ordem cronológica.
- 6.13 Após o prazo para pagamento e não tendo ocorrido, incidirá sobre o valor faturado cláusula de atualização monetária baseada na média aritmética simples do Índice Nacional de Preços ao Consumidor (INPC) da Fundação Instituto Brasileiro de Geografia e Estatística (IBGE) e Índice Geral de Preços – Disponibilidade Interna (IGP-DI) da Fundação Getúlio Vargas (FGV), proporcional aos dias em atraso.
- 6.14 Previamente ao pagamento, a Administração verificará a manutenção das condições exigidas para a habilitação na licitação.



PEDREIRAS/MA
Proc. 2201001/2024
FLS. 1498
Rub. a

ESTADO DO MARANHÃO
PREFEITURA MUNICIPAL DE PEDREIRAS
SECRETARIA MUNICIPAL DE INFRAESTRUTURA E URBANISMO
CNPJ: 06.184.253/0001-49
Site: <https://www.pedreiras.ma.gov.br/>

- 6.14.1 A eventual perda das condições de que trata este item não enseja, por si, retenção de pagamento pela Administração.
- 6.14.2 Verificadas quaisquer irregularidades que impeçam o pagamento, a Administração notificará o fornecedor contratado para que regularize a sua situação.
- 6.14.3 A permanência da condição de irregularidade, sem a devida justificativa ou com justificativa não aceita pela Administração, pode culminar em rescisão contratual, sem prejuízo da apuração de responsabilidade e da aplicação de penalidades cabíveis, observado o contraditório e a ampla defesa.
- 6.14.4 É facultada a retenção dos créditos decorrentes do contrato, até o limite dos prejuízos causados à Administração Pública e das multas aplicadas, nos termos do inciso IV do art. 139 da Lei nº 14.133, de 2021.
- 6.15 Os preços propostos serão considerados fixos, ressalvadas as hipóteses de admissibilidade de reajuste previstos na Lei nº 14.133/21.

7. REAJUSTE

- 7.1 Os preços inicialmente contratados são fixos e irrevogáveis no prazo de um ano contado da data do orçamento estimado e serão concedidos nos moldes da Lei nº 14.133/2021.
- 7.2 Após o interregno de um ano, os preços iniciais serão reajustados, mediante a aplicação, pelo contratante do Índice Nacional de Custo da Construção - INCC, exclusivamente para as obrigações iniciadas e concluídas após a ocorrência da anualidade, devendo ser aplicado a fórmula a seguir:

$$SR = S (i_{12} / i_0)$$

$$R = SR - S$$

i_{12} = índice INCC-DI/FGV do 12º mês após orçamento.

i_0 = índice INCC-DI/FGV do mês do orçamento.

S = Saldo de contrato após medição referente ao 12º do orçamento conforme cronograma físico-financeiro.

SR = Saldo reajustado

R = valor do reajuste

- 7.3 Nos reajustes subsequentes ao primeiro, o interregno mínimo de um ano será contado a partir dos efeitos financeiros do último reajuste.
- 7.4 No caso de atraso ou não divulgação do(s) índice(s) de reajustamento, o contratante pagará ao contratado a importância calculada pela última variação conhecida, liquidando a diferença correspondente tão logo seja(m) divulgado(s) o(s) índice(s) definitivo(s).
- 7.4.1 Fica o Contratado obrigado a apresentar memória de cálculo referente ao reajustamento de preços do valor remanescente, sempre que este ocorrer.



PEDREIRAS/MA
Proc. 2201001/202 4
FLS. 1499
Rub. 2

ESTADO DO MARANHÃO
PREFEITURA MUNICIPAL DE PEDREIRAS
SECRETARIA MUNICIPAL DE INFRAESTRUTURA E URBANISMO .
CNPJ: 06.184.253/0001-49
Site: <https://www.pedreiras.ma.gov.br/>

- 7.5 Nas aferições finais, o(s) índice(s) utilizado(s) para reajuste será(ão), obrigatoriamente, o(s) definitivo(s).
- 7.6 Caso o(s) índice(s) estabelecido(s) para reajustamento venha(m) a ser extinto(s) ou de qualquer forma não possa(m) mais ser utilizado(s), será(ão) adotado(s), em substituição, o(s) que vier(em) a ser determinado(s) pela legislação então em vigor.
- 7.7 Na ausência de previsão legal quanto ao índice substituto, as partes elegerão novo índice oficial, para reajustamento do preço do valor remanescente, por meio de termo aditivo.
- 7.8 O reajuste será realizado por apostilamento.
- 8. OBRIGAÇÕES DA CONTRATANTE**
- 8.1 Exigir o cumprimento de todas as obrigações assumidas pelo Contratado, de acordo com o contrato e seus anexos.
- 8.2 Receber o objeto no prazo e condições estabelecidas no edital, seus anexos e neste contrato.
- 8.3 Notificar a contratada, por escrito, sobre imperfeições, falhas ou irregularidades constatadas na prestação dos serviços para que sejam adotadas as medidas corretivas necessárias.
- 8.4 Acompanhar e fiscalizar a execução do contrato e o cumprimento das obrigações pelo Contratado.
- 8.5 Proporcionar condições para que a contratada possa desempenhar seus serviços dentro das normas do edital.
- 8.6 Participar ativamente das sistemáticas de supervisão, acompanhamento e controle de qualidade dos serviços.
- 8.7 Comunicar a empresa para emissão de Nota Fiscal no que pertine à parcela incontroversa da execução do objeto, para efeito de liquidação e pagamento, quando houver controvérsia sobre a execução do objeto, quanto à dimensão, qualidade e quantidade, conforme o art. 143 da Lei nº 14.133/2021.
- 8.8 Efetuar o pagamento ao Contratado do valor correspondente à execução do objeto, no prazo, forma e condições estabelecidos no presente contrato e no edital.
- 8.9 Aplicar ao Contratado as sanções previstas na lei e neste contrato.
- 8.10 Prestar as informações e os esclarecimentos que venham a ser solicitados pela contratada.
- 8.11 Explicitamente emitir decisão sobre todas as solicitações e reclamações relacionadas à execução do presente contrato, ressalvados os requerimentos manifestamente impertinentes, meramente protelatórios ou de nenhum interesse para a boa execução do ajuste.
- 8.11.1 A Administração terá o prazo de 01 (um) mês, a contar da data do protocolo do requerimento para decidir, admitida a prorrogação motivada, por igual período.



PEDREIRAS/MA	
Proc.	2201001/2024
FLS.	1500
Rub.	u

ESTADO DO MARANHÃO
PREFEITURA MUNICIPAL DE PEDREIRAS
SECRETARIA MUNICIPAL DE INFRAESTRUTURA E URBANISMO
CNPJ: 06.184.253/0001-49
Site: <https://www.pedreiras.ma.gov.br/>

- 8.12 Responder eventuais pedidos de reestabelecimento do equilíbrio econômico-financeiro feitos pelo contratado no prazo máximo de 45 dias úteis.
- 8.13 A Administração não responderá por quaisquer compromissos assumidos pelo Contratado com terceiros, ainda que vinculados à execução do contrato, bem como por qualquer dano causado a terceiros em decorrência de ato do Contratado, de seus empregados, prepostos ou subordinados.
- 8.14 Demais obrigações conforme Decreto Municipal nº 012/2023.

9. OBRIGAÇÕES DA CONTRATADA

- 9.1 Executar o objeto contratado, conforme as condições prescritas no presente edital e seus anexos, projetos, planilha orçamentária, memorial descritivo, cronograma e de acordo com as especificações e termos mencionados na proposta.
- 9.2 Em caso de divergência, sempre deverá ser avisado o fiscal para análise, em tempo hábil, de forma a não impactar no prazo de execução do objeto.
- 9.3 Fornecer e utilizar toda a competente e indispensável mão-de-obra habilitada, atendidas todas as exigências legais pertinentes, tais como trabalhistas, inclusive no que se refere às normas de segurança no trabalho e previstas na legislação específica, encargos sociais, tributários, previdenciários, fundiários e demais que incidam ou venham a incidir sobre o objeto da presente licitação, por mais especiais que sejam e mesmo que aqui não mencionadas, para com as quais ficará única e exclusivamente responsabilizada.
- 9.4 Deverá possuir equipe técnica multidisciplinar com profissionais habilitados e experientes nas suas áreas de atuação.
- 9.5 A contratante poderá exigir da contratada a substituição do responsável técnico e de qualquer outro profissional, desde que verifique falhas que comprometam a estabilidade e a qualidade do empreendimento, inobservância dos respectivos projetos e das especificações constantes do Memorial Descritivo, bem como atrasos parciais do cronograma físico que impliquem prorrogação do prazo final da obra ou que apresentem hábitos de conduta nociva à boa administração.
- 9.5.1 A substituição de qualquer profissional deverá ser processada, no máximo, 5 (cinco) dias úteis após a comunicação, por escrito, da fiscalização.
- 9.6 Prezar pela perfeita execução dos serviços, submetendo-se à fiscalização designada pelo Contratante.
- 9.7 Iniciar a execução do objeto conforme data de início da execução constante no instrumento contratual ou na Ordem de Serviço.
- 9.8 Repor no prazo máximo de 24 (vinte e quatro) horas todo e qualquer bem da Administração e/ou de terceiros que vier a ser danificado ou extraviado, em razão da execução do objeto da presente licitação.



PEDREIRAS/MA	
Proc.	2201001/2024
FLS.	1501
Rub.	

ESTADO DO MARANHÃO
PREFEITURA MUNICIPAL DE PEDREIRAS
SECRETARIA MUNICIPAL DE INFRAESTRUTURA E URBANISMO
CNPJ: 06.184.253/0001-49

Site: <https://www.pedreiras.ma.gov.br/>

- 9.9 A contratada está obrigada à plena e incondicional observância de todas as normas legais vigentes no país, bem como responsabilizar-se pela segurança e boa qualidade dos serviços executados e pela sinalização nos locais das obras, que deverá seguir as normas do trânsito, segurança de terceiros e usuários durante a execução dos serviços.
- 9.10 Ceder o direito de propriedade patrimonial e intelectual dos produtos desenvolvidos, inclusive sobre as eventuais adequações e atualizações que vierem a ser realizadas, logo após o recebimento de cada parcela, de forma permanente, permitindo à contratante distribuir, alterar e utilizar os mesmos sem limitações, conforme modelo do **Anexo VI** do edital.
- 9.11 Devido aos direitos autorais da documentação produzida e congêneres, e de todos os demais produtos gerados na execução do contrato, inclusive aqueles produzidos por terceiros subcontratados, ficando proibida a sua utilização sem que exista autorização expressa da contratante, sob pena de multa, sem prejuízo das sanções civis e penais cabíveis.
- 9.12 Caso a contratada realize execução de serviços aos sábados, domingos e feriados deverá informar e apresentar relação de funcionários, com nome e número do RG, que estarão presentes, no mínimo 24 (vinte e quatro) horas de antecedência para a fiscalização.
- 9.13 Para a correta execução do projeto, deverá apurar a necessidade de elaboração de projetos, cabe levantar qualquer medida ou projeto que permita a perfeita execução, utilização e acessibilidade ao equipamento público.
- 9.14 Apresentar para fiscalização propostas de soluções, embasadas em normas e afins, para análise e aprovação, de problemas relacionados à execução do objeto contratado.
- 9.15 Responder - com aviso de recebimento e por escrito - as Solicitações de Providências, esclarecimentos, dúvidas e afins encaminhadas pela contratante, no prazo máximo de 05 (cinco) dias úteis.
- 9.16 Responder - com aviso de recebimento e por escrito - as Notificações Extrajudiciais no prazo máximo de 05 (cinco) dias úteis.
- 9.17 As situações decorrentes de ações da Contratada que demandem correção ou atuação emergencial deverão ser atendidas prontamente, assim que verificado o fato.
- 9.18 As impropriedades apontadas pelo Contratante, ou, eventualmente por algum órgão gerenciador ou órgãos de aprovação, fiscalização e controle serão respondidas pela Contratada sem custo adicional para o Contratante.
- 9.19 Quando necessário, manter contato com as repartições competentes, a fim de obter as aprovações dos materiais e serviços a serem executados, bem como fazer os pedidos de ligações e inspeções.
- 9.20 Quando necessário a contratada deverá promover reuniões com a fiscalização.
- 9.21 Determinar e orientar seu quadro de funcionários, para que cumpram todas as instruções com ordem, eficiência e presteza; bem como cumpram os procedimentos de segurança estabelecidos, assim como os manter devidamente uniformizados e identificados durante a execução dos serviços contratados.



PEDREIRAS/MA	
Proc.	2201001/2024
FLS.	1502
Rub.	

ESTADO DO MARANHÃO
PREFEITURA MUNICIPAL DE PEDREIRAS
SECRETARIA MUNICIPAL DE INFRAESTRUTURA E URBANISMO

CNPJ: 06.184.253/0001-49

Site: <https://www.pedreiras.ma.gov.br/>

- 9.22 A contratada se responsabilizará ainda, por qualquer ônus causado à contratante, direta ou indiretamente, decorrentes do não cumprimento das disposições normativas constantes ou referidas no Edital. Para tal, deverá adotar soluções técnicas que ofereçam segurança e a proteção contra roubos, furtos e vandalismo na execução dos serviços.
- 9.23 Comunicar ao fiscal do contrato, tempestivamente, qualquer ocorrência anormal ou acidente que se verifique no local dos serviços.
- 9.24 Não incorrer na paralisação, suspensão ou inexecução de serviços sem anuência prévia da Contratante.
- 9.25 É a contratada obrigada ao pagamento das multas que sejam impostas pelas autoridades, em razão do descumprimento de leis, regulamentos e posturas referentes aos serviços contratados.
- 9.26 Prestar, ao contratante, sempre que necessário ou por esta solicitado, esclarecimentos e informações acerca dos serviços a serem executados e materiais a serem empregados, fornecendo toda e qualquer orientação que possa ser dada para acompanhamento e apreciação dos mesmos.
- 9.27 Designar à fiscalização, pelo menos 01 (um) preposto para o acompanhamento da execução contratual, informando telefone, local e demais meios de contato deste, bem como para comunicação, por parte do Contratante, das falhas porventura constatadas na prestação dos serviços.
- 9.27.1 O profissional responsável deverá efetuar, além dos serviços de acompanhamento da execução dos serviços, o acompanhamento das inspeções realizadas pela Fiscalização.
- 9.27.2 Deverá ser assegurada a sua disponibilidade para contato durante todo o período de execução do objeto.
- 9.28 Comprovar através de ensaios tecnológicos a qualidade dos materiais aplicados na execução do objeto em atendimento às normas técnicas vigentes, projetos, memoriais e especificações técnicas.
- 9.29 **Documentos a serem apresentados preferencialmente na primeira semana de execução do contrato, sendo imprescindíveis para a primeira medição:**
- 9.29.1 Relação dos integrantes da equipe técnica que ficarão responsabilizados pela execução dos projetos, definindo a distribuição de atribuições de cada membro, com o número de registro do profissional no CREA ou CAU ou outro conselho regional legalmente habilitado.
- 9.29.2 Relação das Subcontratadas se for o caso.
- 9.29.3 Providenciar a ART ou RRT ou outro documento emitido por um conselho regional ao qual a empresa esteja vinculada que comprove que o serviço possui um responsável legalmente habilitado, relativo a execução do objeto contratado, onde deverá constar o nome e a inscrição junto ao CREA/CAU ou de outro conselho regional, legalmente habilitado, ao qual a empresa esteja vinculada, de todos os responsáveis técnicos.



PEDREIRAS/MA
Proc. 0201001/2024
FLS. 1503
Rub. 2

ESTADO DO MARANHÃO
PREFEITURA MUNICIPAL DE PEDREIRAS
SECRETARIA MUNICIPAL DE INFRAESTRUTURA E URBANISMO

CNPJ: 06.184.253/0001-49

Site: <https://www.pedreiras.ma.gov.br/>

- 9.29.3.1 Caso o responsável Técnico não faça parte do quadro técnico na Certidão de Registro de Pessoa Jurídica (empresa licitante) no momento da licitação, após assinatura do contrato deverá ser apresentada à fiscalização esta certidão atualizada para comprovar que o responsável técnico pela obra também é responsável / quadro técnico pela empresa durante o prazo de execução do objeto contratado.
- 9.29.4 Declaração emitida pelo contratado, atestando que esta não possui em seu quadro societário servidor público da ativa, ou empregado de empresa pública ou de sociedade de economia mista, do órgão celebrante.
- 9.29.5 A substituição de qualquer dos profissionais constantes da relação e integrantes da equipe técnica somente poderá ocorrer com a prévia anuência do contratante.
- 9.29.6 Declaração da destinação dos resíduos gerados da construção e demolição, que descreva que tal destino se encontra em conformidade com os princípios, diretrizes e dispositivos previstos na legislação federal, estadual, distrital e municipal.
- 9.29.7 Número da matrícula CNO aberta.
- 9.30 **Instalações e organização de canteiro de obra e administração local:**
- 9.30.1 A contratada será responsável pela organização e boa ordem dos trabalhos, devendo manter o local da obra e seu entorno limpos, e os materiais em uso e resíduos organizados.
- 9.30.2 A segurança da obra é de responsabilidade da contratada, não cabendo à contratante qualquer responsabilidade sobre furtos ou roubos durante a execução da obra.
- 9.30.3 Disponibilizar profissional habilitado pela responsabilidade de execução para acompanhamento da obra e de mestre de obras ou encarregado geral pela execução.
- 9.30.4 Deverá dispor de máquinas e ferramentas necessárias à realização dos serviços, sendo ainda de sua responsabilidade a guarda dos mesmos.
- 9.30.5 A contratada é inteiramente responsável pelos serviços médicos, assistenciais, seguros, indenizações e demais obrigações decorrentes da legislação vigente, devidos aos empregados acidentados no canteiro.
- 9.30.6 A obra deverá ser entregue em perfeito estado de limpeza e conservação, para que a contratante efetue o recebimento provisório e posteriormente o recebimento definitivo da mesma, através da fiscalização.
- 9.30.7 Assegurar aos seus trabalhadores ambiente de trabalho, inclusive equipamentos e instalações, em condições adequadas ao cumprimento das normas de saúde, segurança e bem estar no trabalho.
- 9.31 Fornecer e fiscalizar o uso de equipamentos de segurança individuais e coletivos (EPI's e EPC's), de acordo com as normas legais pertinentes, além dos uniformes.
- 9.32 Submeter previamente, por escrito, à contratante, para análise e aprovação, quaisquer mudanças nos métodos executivos que fujam às especificações do memorial descritivo.
- 9.33 **Deverá manter em obra:**
- 9.33.1 Cópia atualizada dos projetos, planilha orçamentária, memorial descritivo, cronograma físico-financeiro, ART ou RRT ou outro documento emitido por um

Avenida Abílio Monteiro, nº 1020, CEP: 65.725-000, Bairro Engenho – Pedreiras/MA,
e-mail: infraestrutura@pedreiras.ma.gov.br



ESTADO DO MARANHÃO
PREFEITURA MUNICIPAL DE PEDREIRAS
SECRETARIA MUNICIPAL DE INFRAESTRUTURA E URBANISMO
CNPJ: 06.184.253/0001-49

PEDREIRAS/MA
Proc. 2201001/202 4
FLS. 1504
DATA. u

Site: <https://www.pedreiras.ma.gov.br/>

- conselho regional ao qual a empresa esteja vinculada que comprove que o serviço possui um responsável legalmente habilitado, além de outros documentos essenciais para a correta execução. Relação atualizada de funcionários, ficha de registro, cópia da carteira de trabalho, cópia de comprovante dos treinamentos de segurança do trabalho, conforme exigência geral e para trabalhos específicos, de todos os funcionários, inclusive da(s) subcontratada(s).
- 9.33.2 Elaborar e enviar diariamente o Diário de Obra para o fiscal responsável.
- 9.33.2.1 Esse documento deverá ser preenchido diariamente, registrando todos os acontecimentos relacionados à execução do objeto contratado.
- 9.33.2.2 A fiscalização verificará e complementará com as ponderações necessárias para posterior assinatura digital do responsável técnico.
- 9.33.3 Manter quadro de pessoal suficiente, para atendimento dos serviços previstos no edital, sem interrupção, seja por motivo de férias, descanso semanal, licença, greve, falta ao serviço ou demissão de empregados, os quais não terão, em hipótese alguma, qualquer relação de emprego com a contratante.
- 9.33.3.1 Nos atrasos que porventura venham a ocorrer, não serão admitidas justificativas baseadas na eventual insuficiência de funcionários relacionados à prestação dos serviços.
- 9.34 A garantia do serviço se dará pelo período de 05 (cinco) anos após a conclusão da obra, definido pelo art. 618 do Código Civil de 2002, no qual os executores têm responsabilidade objetiva pelos defeitos verificados nestas, devendo repará-los. O início da garantia quinquenal coincide com a data de recebimento definitivo da obra ou serviço pela Administração.
- 9.35 Atender aos requisitos de sustentabilidade presentes no Decreto Municipal nº 012/2023.
- 9.36 A contratada deverá manter durante toda a execução do contrato, ou outro instrumento equivalente, em compatibilidade com as obrigações assumidas, todas as condições de habilitação exigidas no Edital (art. 92, XVI, da Lei nº 14.133/21).
- 9.37 Não permitir a utilização de qualquer trabalho do menor de dezesseis anos, exceto na condição de aprendiz para os maiores de quatorze anos, nem permitir a utilização do trabalho do menor de dezoito anos em trabalho noturno, perigoso ou insalubre.
- 9.38 Cumprir, durante todo o período de execução do contrato, a reserva de cargos prevista em lei para pessoa com deficiência, para reabilitado da Previdência Social ou para aprendiz, bem como as reservas de cargos previstas na legislação.
- 9.39 Responsabilizar-se pela manutenção do seu cadastro atualizado perante o setor cadastral do Município, bem como pela tempestividade de suas certidões para fins de pagamento dentro do prazo de vigência.

10. GARANTIA CONTRATUAL DE EXECUÇÃO



ESTADO DO MARANHÃO
PREFEITURA MUNICIPAL DE PEDREIRAS
SECRETARIA MUNICIPAL DE INFRAESTRUTURA E URBANISMO
CNPJ: 06.184.253/0001-49

Site: <https://www.pedreiras.ma.gov.br/>

PEDREIRAS/MA	
Proc.	220100/2024
FLS.	1505
Rub.	u

- 10.1 A contratação conta com garantia de execução, nos moldes do art. 96 da Lei nº 14.133/2021, em valor correspondente a 5% (cinco por cento) do valor inicial do contrato.
- 10.2 Caso utilizada a modalidade de seguro-garantia, a apólice deverá ter validade durante a vigência do contrato, permanecendo em vigor mesmo que o contratado não pague o prêmio nas datas convencionadas.
- 10.3 A apólice do seguro garantia deverá acompanhar as modificações referentes à vigência do contrato principal mediante a emissão do respectivo endosso pela seguradora.
- 10.4 A garantia assegurará, qualquer que seja a modalidade escolhida, o pagamento de:
 - 10.4.1 Prejuízos advindos do não cumprimento do objeto do contrato e do não adimplemento das demais obrigações nele previstas.
 - 10.4.2 Multas moratórias e punitivas aplicadas pela Administração à contratada.
 - 10.4.3 Obrigações trabalhistas e previdenciárias de qualquer natureza e para com o FGTS, não adimplidas pelo contratado, quando couber.
- 10.5 A garantia em dinheiro deverá ser efetuada em favor do contratante, em conta específica encaminhada à adjudicatária por email, a qual será administrada pela Prefeitura Municipal de Pedreiras, por meio de aplicação em conta poupança, cujo rendimento será repassado integralmente a contratada quando do término do contrato.
- 10.6 Caso a opção seja por utilizar títulos da dívida pública, estes devem ter sido emitidos sob a forma escritural, mediante registro em sistema centralizado de liquidação e de custódia autorizado pelo Banco Central do Brasil, e avaliados pelos seus valores econômicos, conforme definido pelo Ministério da Economia.
- 10.7 No caso de garantia na modalidade de fiança bancária, deverá ser emitida por banco ou instituição financeira devidamente autorizada a operar no País pelo Banco Central do Brasil, e deverá constar expressa renúncia do fiador aos benefícios do artigo 827 do Código Civil.
- 10.8 No caso de alteração do valor do contrato, ou prorrogação de sua vigência, a garantia deverá ser ajustada ou renovada, seguindo os mesmos parâmetros utilizados quando da contratação.
- 10.9 Se o valor da garantia for utilizado total ou parcialmente em pagamento de qualquer obrigação, o Contratado obriga-se a fazer a respectiva reposição no prazo máximo de 05 (cinco) dias úteis, contados da data em que for notificada.
 - 10.9.1 O prazo para apresentação poderá ser prorrogado 01 (uma) vez, por igual período, mediante solicitação da parte durante seu transcurso, devidamente justificada, e desde que o motivo apresentado seja aceito pela Administração.
- 10.10 O Contratante executará a garantia na forma prevista na legislação que rege a matéria.
 - 10.10.1 O emitente da garantia ofertada pelo contratado deverá ser notificado pelo contratante quanto ao início de processo administrativo para apuração de descumprimento de cláusulas contratuais (art. 137, § 4º, da Lei n.º 14.133/2021).



ESTADO DO MARANHÃO
PREFEITURA MUNICIPAL DE PEDREIRAS
SECRETARIA MUNICIPAL DE INFRAESTRUTURA E URBANISMO

CNPJ: 06.184.253/0001-49

Site: <https://www.pedreiras.ma.gov.br/>

PEDREIRAS/MA	
Proc.	2201001/2024
FLS.	1906
Rub.	1

- 10.10.2 Caso se trate da modalidade seguro-garantia, ocorrido o sinistro durante a vigência da apólice, sua caracterização e comunicação poderão ocorrer fora desta vigência, não caracterizando fato que justifique a negativa do sinistro, desde que respeitados os prazos prescricionais aplicados ao contrato de seguro art. 20 da Circular Susep nº 662, de 11 de abril de 2022.
- 10.11 Extinguir-se-á a garantia com a restituição da apólice, carta fiança ou autorização para a liberação de importâncias depositadas em dinheiro a título de garantia, acompanhada de declaração do contratante, mediante termo circunstanciado, de que o contratado cumpriu todas as cláusulas do contrato.
- 10.12 O garantidor não é parte para figurar em processo administrativo instaurado pelo contratante com o objetivo de apurar prejuízos e/ou aplicar sanções à contratada.
- 10.13 O contratado autoriza o contratante a reter, a qualquer tempo, a garantia, na forma prevista no Edital e neste Contrato.

11. DAS INFRAÇÕES ADMINISTRATIVAS E SANÇÕES

- 11.1 A aplicação das sanções de natureza pecuniária e restritivas de direitos, a que se refere o artigo 155 e seguintes da Lei Federal nº 14.133/21, será balizada pelas normas estabelecidas neste contrato e no edital.
- 11.2 Comete infração administrativa, nos termos da Lei nº 14.133/2021, o contratado que:
- 11.2.1 Der causa à inexecução parcial do contrato.
- 11.2.2 Der causa à inexecução parcial do contrato que cause grave dano à Administração ou ao funcionamento dos serviços públicos ou ao interesse coletivo.
- 11.2.3 Der causa à inexecução total do contrato.
- 11.2.4 Ensejar o retardamento da execução ou da entrega do objeto da contratação sem motivo justificado.
- 11.2.5 Apresentar documentação falsa ou prestar declaração falsa durante a execução do contrato.
- 11.2.6 Praticar ato fraudulento na execução do contrato.
- 11.2.7 Comportar-se de modo inidôneo ou cometer fraude de qualquer natureza.
- 11.2.8 Praticar ato lesivo previsto no art. 5º da Lei nº 12.846, de 1º de agosto de 2013.
- 11.3 Serão aplicadas ao contratado que incorrer nas infrações acima descritas as seguintes sanções:
- 11.3.1 **Advertência**, quando o contratado der causa à inexecução parcial do contrato, sempre que não se justificar a imposição de penalidade mais grave (art. 156, §2º, da Lei nº 14.133, de 2021).
- 11.3.2 **Impedimento de licitar e contratar**, quando praticadas as condutas descritas nos subitens 11.2.2, 11.2.3 e 11.2.4 deste contrato, sempre que não se justificar a imposição de penalidade mais grave (art. 156, § 4º, da Lei nº 14.133, de 2021).
- 11.3.3 **Declaração de inidoneidade para licitar e contratar**, quando praticadas as condutas descritas nos subitens 11.2.5, 11.2.6, 11.2.7 e 11.2.8 deste contrato, bem como nos



ESTADO DO MARANHÃO
PREFEITURA MUNICIPAL DE PEDREIRAS
SECRETARIA MUNICIPAL DE INFRAESTRUTURA E URBANISMO
CNPJ: 06.184.253/0001-49

Site: <https://www.pedreiras.ma.gov.br/>

PEDREIRAS/MA
Proc. 2201001/202 4
FLS. 1502
Rub. u

- subitens 11.2.2, 11.2.3 e 11.2.4 deste contrato, que justifiquem a imposição de penalidade mais grave (art. 156, §5º, da Lei nº 14.133, de 2021).
- 11.3.4 O atraso injustificado na execução do contrato sujeitará o contratado à multa de mora, na forma prevista neste contrato.
- 11.3.4.1 Multa Moratória de 0,5% (zero vírgula cinco por cento) por dia sobre o valor da parcela inadimplida em caso de atraso injustificado na execução dos serviços, limitada a incidência a 30% (trinta por cento). Após o 30º (trigésimo) dia e a critério da Administração, no caso de execução com atraso, poderá ocorrer a não aceitação do objeto, de forma a configurar, nessa hipótese, inexecução total da obrigação assumida, sem prejuízo da rescisão unilateral da avença; a partir do 31º (trigésimo primeiro) dia será cabível a multa compensatória.
- 11.3.4.2 Moratória de 0,07% (zero vírgula zero sete por cento) do valor total do contrato por dia de atraso injustificado na apresentação, suplementação ou reposição da garantia, até o máximo de 2,0% (dois por cento).
- 11.3.4.2.1 O atraso superior a 30 (trinta) dias autoriza a Administração a promover a extinção do contrato por descumprimento ou cumprimento irregular de suas cláusulas, conforme dispõe o inciso I do art. 137 da Lei nº 14.133/2021.
- 11.3.5 Multa moratória de 0,5% a 5,0% por dia sobre o valor mensal do contrato, conforme detalhamento constante das tabelas 1 e 2, abaixo:
- 11.3.5.1 Para efeito de aplicação de multas, às infrações são atribuídos graus, de acordo com as tabelas 1 e 2:

TABELA 1

GRAU	CORRESPONDÊNCIA
1	0,5% ao dia sobre o valor da respectiva etapa do cronograma físico-financeiro do contrato
2	1,0% ao dia sobre o valor da respectiva etapa do cronograma físico-financeiro do contrato
3	1,5% ao dia sobre o valor da respectiva etapa do cronograma físico-financeiro do contrato
4	2,5% ao dia sobre o valor da respectiva etapa do cronograma físico-financeiro do contrato
5	5,0% ao dia sobre o valor da respectiva etapa do cronograma físico-financeiro do contrato



PEDREIRAS/MA	
Proc.	5201001/202 4
FLS.	1508
Rub.	2

ESTADO DO MARANHÃO
PREFEITURA MUNICIPAL DE PEDREIRAS
SECRETARIA MUNICIPAL DE INFRAESTRUTURA E URBANISMO
CNPJ: 06.184.253/0001-49
Site: <https://www.pedreiras.ma.gov.br/>

TABELA 2

INFRAÇÃO

ITEM	DESCRIÇÃO	GRAU
1	Permitir situação que crie a possibilidade de causar dano físico, lesão corporal ou consequências letais, por ocorrência;	05
2	Suspender ou interromper, salvo motivo de força maior ou caso fortuito, os serviços contratuais;	04
3	Manter trabalhador sem qualificação exigida para executar os serviços contratados, ou deixar de substituir trabalhador quando exigido pela fiscalização, por trabalhador;	03
4	Recusar-se a executar ou corrigir serviço determinado pela fiscalização, por serviço;	02
5	Permitir a execução de serviços sem a utilização de EPIs/EPCs, por trabalhador;	01
Para os itens a seguir, deixar de:		
6	Registrar no Diário de Obras todas as ocorrências diárias, bem como especificar detalhadamente os serviços em execução.	01
7	Cumprir determinação formal ou instrução complementar do órgão fiscalizador, por ocorrência;	02
8	Substituir trabalhador que se conduza de modo inconveniente ou não atenda às necessidades do serviço, por trabalhador e por dia;	01
9	Cumprir quaisquer dos itens do Edital e seus Anexos não previstos nesta tabela de multas, após reincidência formalmente notificada pelo órgão fiscalizador, por item e por ocorrência;	03
10	Indicar e manter durante a execução do contrato os prepostos previstos no edital/contrato;	01
11	Providenciar treinamento para seus funcionários conforme previsto na relação de obrigações do CONTRATADO	01
12	Zelar pelas instalações da Administração ou de terceiros.	03



PEDREIRAS/MA
Proc. 2201001/202 4
FLS. 1509
Rub. _____

ESTADO DO MARANHÃO
PREFEITURA MUNICIPAL DE PEDREIRAS
SECRETARIA MUNICIPAL DE INFRAESTRUTURA E URBANISMO

CNPJ: 06.184.253/0001-49

Site: <https://www.pedreiras.ma.gov.br/>

- 11.3.6 Todas as sanções previstas neste capítulo poderão ser aplicadas cumulativamente com a multa compensatória, conforme as condições abaixo:
- 11.3.6.1 Para a infração descrita no subitem 11.2.1, a multa será de 3% do valor da parcela inadimplida do contrato.
- 11.3.6.2 Para a infração descrita no subitem 11.2.2, a multa será de 6% do valor da parcela inadimplida do contrato.
- 11.3.6.3 Para inexecução total do contrato previsto no subitem 11.2.3, de 10% do valor total do contrato.
- 11.3.6.4 Para a infração descrita no subitem 11.2.4, a multa será de 2% do valor da parcela inadimplida do contrato.
- 11.3.6.5 Para as infrações descritas nos subitens 11.2.5 a 11.2.8, de 20% do valor da parcela inadimplida do contrato.
- 11.3.7 A multa moratória e compensatória não será cumulada sobre o mesmo fato gerador.
- 11.3.8 A dosimetria das sanções será aplicada de acordo com os critérios objetivos definidos no Decreto Municipal nº 012/2023.
- 11.3.9 Nos contratos por escopo fracionados em etapas com cronograma físico-financeiro, será aplicada multa moratória em todas as etapas que forem entregues em atraso, sejam elas utilizáveis ou não, respeitado o processo sancionatório.
- 11.3.9.1 Para fins do disposto neste subitem, serão consideradas:
- 11.3.9.1.1 Etapa utilizável: a etapa do cronograma que, após concluída, já é passível de utilização pela Administração Municipal, independentemente da conclusão das etapas subsequentes do contrato.
- 11.3.9.1.2 Etapa não utilizável: a etapa do cronograma que, mesmo quando concluída, não possibilita a sua utilização pela Administração Municipal, pois ainda depende da execução de etapas futuras para serem transformadas em etapas utilizáveis.
- 11.3.9.2 Nos casos de etapas não utilizáveis que tiverem sido objeto de multa, a multa será devolvida ao contratado, caso nas etapas subsequentes, antes de concluir a etapa utilizável do contrato, o contratado recupere o atraso, alcançando o prazo inicialmente estabelecido pelo cronograma.
- 11.4 Somente será admitida a retenção de valores de parcela adimplida para pagamento de multa após o trânsito em julgado do processo administrativo, limitada ao valor da multa devida.
- 11.5 A aplicação das sanções previstas neste contrato não exclui, em hipótese alguma, a obrigação de reparação integral do dano causado ao contratante (art. 156, §9º, da Lei nº 14.133/21).
- 11.6 Antes da aplicação da multa será facultada a defesa do interessado no prazo de 15 (quinze) dias úteis, contado da data de sua intimação (art. 157, da Lei nº 14.133, de 2021).
- 11.6.1 Se a multa aplicada e as indenizações cabíveis forem superiores ao valor do pagamento eventualmente devido pelo Contratante ao Contratado, além da perda



ESTADO DO MARANHÃO
PREFEITURA MUNICIPAL DE PEDREIRAS
SECRETARIA MUNICIPAL DE INFRAESTRUTURA E URBANISMO
CNPJ: 06.184.253/0001-49

Site: <https://www.pedreiras.ma.gov.br/>

- desse valor, a diferença será descontada da garantia prestada ou será cobrada judicialmente (art. 156, §8º, da Lei nº 14.133/21).
- 11.6.2 Previamente ao encaminhamento à cobrança judicial, a multa poderá ser recolhida administrativamente no prazo máximo de 05 (cinco) dias, a contar da data do recebimento da comunicação enviada pela autoridade competente.
- 11.7 A aplicação das sanções realizar-se-á em processo administrativo que assegure o contraditório e a ampla defesa ao contratado, observando-se o procedimento previsto no caput e parágrafos do art. 158 da Lei nº 14.133/21 para as penalidades de impedimento de licitar e contratar e de declaração de inidoneidade para licitar ou contratar.
- 11.8 Na aplicação das sanções serão considerados:
- 11.8.1 A natureza e a gravidade da infração cometida.
- 11.8.2 As peculiaridades do caso concreto.
- 11.8.3 As circunstâncias agravantes ou atenuantes.
- 11.8.4 Os danos que dela provierem para o contratante.
- 11.8.5 A implantação ou o aperfeiçoamento de programa de integridade, conforme normas e orientações dos órgãos de controle.
- 11.9 Os atos previstos como infrações administrativas na Lei nº 14.133/21, ou em outras leis de licitações e contratos da Administração Pública que também sejam tipificados como atos lesivos na Lei nº 12.846, de 2013, serão apurados e julgados conjuntamente, nos mesmos autos, observados o rito procedimental e autoridade competente definidos na referida Lei (art. 159, da Lei nº 14.133/21).
- 11.10 A personalidade jurídica do Contratado poderá ser desconsiderada sempre que utilizada com abuso do direito para facilitar, encobrir ou dissimular a prática dos atos ilícitos previstos neste Contrato ou para provocar confusão patrimonial, e, nesse caso, todos os efeitos das sanções aplicadas à pessoa jurídica serão estendidos aos seus administradores e sócios com poderes de administração, à pessoa jurídica sucessora ou à empresa do mesmo ramo com relação de coligação ou controle, de fato ou de direito, com o Contratado, observados, em todos os casos, o contraditório, a ampla defesa e a obrigatoriedade de análise jurídica prévia (art. 160, da Lei nº 14.133/21).
- 11.11 O Contratante deverá, no prazo máximo de 15 (quinze) dias úteis, contado da data de aplicação da sanção, informar e manter atualizados os dados relativos às sanções por ela aplicadas, para fins de publicidade no Portal Nacional de Contratações Públicas, no Cadastro Nacional de Empresas Inidôneas e Suspensas (Ceis) e no Cadastro Nacional de Empresas Punidas (Cnep) e no Cadastro de Impedidos de Licitar do Tribunal de Contas do Estado do Maranhão. (Art. 161, da Lei nº 14.133/21).
- 11.12 As sanções de impedimento de licitar e contratar e declaração de inidoneidade para licitar ou contratar são passíveis de reabilitação na forma do art. 163 da Lei nº 14.133/21.
- 11.13 No processo administrativo sancionatório instaurado para apuração de condutas praticadas durante a execução contratual e que possa ensejar a aplicação das sanções



PEDREIRAS/MA	
Proc.	2201001/2024
FLS.	1511
Rub.	2

ESTADO DO MARANHÃO
PREFEITURA MUNICIPAL DE PEDREIRAS
SECRETARIA MUNICIPAL DE INFRAESTRUTURA E URBANISMO
CNPJ: 06.184.253/0001-49
Site: <https://www.pedreiras.ma.gov.br/>

previstas nos incisos II e III do *caput* do art. 156 da Lei nº 14.133/2021, poderá ser celebrado com a contratada compromisso de ajuste de conduta nos termos do art. 26 do Decreto-Lei nº 4.657, de 4 de setembro de 1942.

12. CONDIÇÕES GERAIS DO CONTRATO

- 12.1 Após a data de assinatura do contrato haverá um período de 10 (dez) dias para verificação de pendências, liberação de áreas ou adoção de outras providências cabíveis para a regularidade do início da execução contratual. (art. 92, §2º da lei nº 14.133/21).
- 12.2 As condições gerais de execução, prazos, locais, recebimento do objeto e demais informações pertinentes estão detalhados no edital e seus anexos que fazem parte deste contrato independentemente de transcrição.
- 12.3 O cronograma físico-financeiro referencial do planejamento adequado da obra será estabelecido pelo contratante, podendo o contratado adequá-lo, sujeito à aprovação do contratante.
- 12.4 O contratante poderá determinar alterações, de forma motivada, no cronograma físico-financeiro mediante autorização expressa de sua autoridade competente.
- 12.5 Atender aos demais critérios de execução contidos no edital e neste contrato.

13. DA EXTINÇÃO CONTRATUAL

- 13.1 Os critérios de extinção contratual serão disciplinados pela Lei nº 14.133/2023 e pelo Decreto Municipal nº 012/2023.
- 13.2 O contrato será extinto quando cumpridas as obrigações de ambas as partes, ainda que isso ocorra antes do prazo estipulado para tanto.
- 13.3 Se as obrigações não forem cumpridas no prazo estipulado, a vigência ficará prorrogada até a conclusão do objeto, desde que justificadamente, por meio de simples apostila, caso em que deverá a Administração providenciar a readequação do cronograma fixado para o contrato.
- 13.4 Quando a não conclusão do contrato referida no item anterior decorrer de culpa do contratado:
- 13.4.1 Ficará ele constituído em mora, sendo-lhe aplicáveis as respectivas sanções administrativas.
- 13.4.2 Poderá a Administração optar pela extinção do contrato e, nesse caso, adotará as medidas admitidas em lei para a continuidade da execução contratual.
- 13.5 O contrato pode ser extinto antes de cumpridas as obrigações nele estipuladas, ou antes do prazo nele fixado, por algum dos motivos previstos no artigo 137 da Lei nº 14.133/21, bem como amigavelmente, assegurados o contraditório e a ampla defesa.
- 13.5.1 Nesta hipótese, aplicam-se também os artigos 138 e 139 da mesma Lei.



ESTADO DO MARANHÃO
PREFEITURA MUNICIPAL DE PEDREIRAS
SECRETARIA MUNICIPAL DE INFRAESTRUTURA E URBANISMO
CNPJ: 06.184.253/0001-49

Site: <https://www.pedreiras.ma.gov.br/>

- 13.5.2 A alteração social ou a modificação da finalidade ou da estrutura da empresa não ensejará a rescisão se não restringir sua capacidade de concluir o contrato.
- 13.5.2.1 Se a operação implicar mudança da pessoa jurídica contratada, deverá ser formalizado termo aditivo para alteração subjetiva.
- 13.6 O termo de rescisão, sempre que possível, será precedido:
- 13.6.1 Balanço dos eventos contratuais já cumpridos ou parcialmente cumpridos.
- 13.6.2 Relação dos pagamentos já efetuados e ainda devidos.
- 13.6.3 Indenizações e multas.
- 13.7 A extinção do contrato não configura óbice para o reconhecimento do desequilíbrio econômico-financeiro, hipótese em que será concedida indenização por meio de termo indenizatório (art. 131, *caput*, da Lei n.º 14.133, de 2021).
- 13.8 O contrato poderá ser extinto caso se constate que o contratado mantém vínculo de natureza técnica, comercial, econômica, financeira, trabalhista ou civil com dirigente do órgão ou entidade contratante ou com agente público que tenha desempenhado função na licitação ou atue na fiscalização ou na gestão do contrato, ou que deles seja cônjuge, companheiro ou parente em linha reta, colateral ou por afinidade, até o terceiro grau (art. 14, inciso IV, da Lei n.º 14.133, de 2021).

14. DOTAÇÃO ORÇAMENTÁRIA

- 14.1 As despesas decorrentes da presente contratação correrão à conta, da(s) DOTAÇÃO(ÕES) ORÇAMENTÁRIA(S):

PODER: 02 – Poder Executivo

UNIDADE GESTORA: 0208 – Secretaria Municipal de Infraestrutura e Urbanismo

PROJETO/ATIVIDADE: 15 451 0011 1.014 – Ampliação e adequação do mercado das frutas

CLASSIFICAÇÃO ECONÔMICA: 4.4.90.51.00 – Obras e Instalações

FONTE DE RECURSOS: 1700000000 – Outros Convênio da União

- 14.2 As despesas que seguirem nos exercícios subsequentes correrão à conta das rubricas ou verbas específicas consignadas nos orçamentos do Município.

15. DOS CASOS OMISSOS

- 15.1 Os casos omissos serão decididos pelo contratante, segundo as disposições contidas na Lei n.º 14.133/2021, e demais normas aplicáveis e, subsidiariamente, segundo as



PEDREIRAS/MA
Proc. 0201001/202 4
FLS. 1513
Rub. J

ESTADO DO MARANHÃO
PREFEITURA MUNICIPAL DE PEDREIRAS
SECRETARIA MUNICIPAL DE INFRAESTRUTURA E URBANISMO
CNPJ: 06.184.253/0001-49
Site: <https://www.pedreiras.ma.gov.br/>

disposições contidas na Lei nº 8.078, de 1990 – Código de Defesa do Consumidor – e normas e princípios gerais dos contratos.

16. ALTERAÇÕES

- 16.1 Eventuais alterações contratuais reger-se-ão pela disciplina dos arts. 124 e seguintes da Lei nº 14.133/2021, nos moldes do Decreto Municipal nº 012/2023.
- 16.2 Qualquer alteração contratual solicitada pela Contratada, seja de prazo, apostilamento, quantitativa ou qualitativa deverá ser devidamente protocolada na **sede da Prefeitura Municipal de Pedreiras, no endereço Avenida Rio Branco, nº 111, Centro, CEP: 65.725-000, Pedreiras/MA**, em no máximo, 60 (sessenta) dias antes do prazo final de execução do contrato, sob pena do indeferimento de ofício do pedido, bem como sujeito a aplicações de sanções previstas em Lei e edital.
- 16.3 O contratado é obrigado a aceitar, nas mesmas condições contratuais, os acréscimos ou supressões que se fizerem necessários, até o limite de 25% (vinte e cinco por cento) do valor inicial atualizado do contrato que se fizerem nas obras.
- 16.4 A diferença percentual entre o valor global do contrato e o valor obtido a partir dos custos unitários do orçamento estimado pela Administração Pública não pode ser reduzida, em favor do contratado, em decorrência de aditamentos contratuais que modifiquem a composição orçamentária.
- 16.5 A contratada expressa concordância quanto à adequação do projeto que integrar o edital de licitação e as alterações contratuais sob alegação de falhas ou omissões em qualquer das peças, orçamentos, plantas, especificações, memoriais e estudos técnicos preliminares do projeto, não poderão ultrapassar, no total, 10% (dez por cento) do valor integral do contrato, computando-se esse percentual para verificação do limite previsto no art. 125 da Lei Federal n.º 14.133/21.
- 16.6 Não são admissíveis, como regra, aditivos contratuais por erro ou omissões no orçamento nos contratos de empreitada por preço global, salvo nos casos de fatos imprevisíveis, em que não seja possível o licitante constatar as eventuais discrepâncias de quantidades com base nos elementos presentes no projeto básico, bem como nos demais casos previstos em lei passíveis de revisão contratual.
- 16.6.1 Nos casos em que forem encontrados erros de pequena relevância, relativos a pequenas variações de quantitativos em seus serviços, será pago exatamente o preço global acordado.
- 16.6.2 Nos casos em que forem encontrados erros ou omissões substanciais, subestimativas ou superestimativas relevantes, poderão ser ajustados termos aditivos excepcionalmente, desde que os seguintes requisitos sejam atendidos cumulativamente:
- 16.6.2.1 Somente serão considerados como erros substanciais ou relevantes e objetos de revisão, os serviços de materialidade relevante na curva ABC do orçamento,



PEDREIRAS/MA	
Proc.	2201001/202 4
FLS.	1514
Rub.	2

ESTADO DO MARANHÃO
PREFEITURA MUNICIPAL DE PEDREIRAS
SECRETARIA MUNICIPAL DE INFRAESTRUTURA E URBANISMO
CNPJ: 06.184.253/0001-49

Site: <https://www.pedreiras.ma.gov.br/>

- compreendidos dentro da Faixa A e Faixa B, cuja somatória acumulada dos custos representa 80% (oitenta por cento) do custo total.
- 16.6.2.2 Somente serão considerados como erros substanciais ou relevantes e objetos de revisão, os erros unitários de quantitativo acima de 10% (dez por cento).
- 16.6.3 Nos casos de quantitativos com relevantes subestimativas no orçamento, o contrato poderá ser aditado se demonstrada a razoabilidade do pedido de aditivo, devendo ser atendidos cumulativamente os seguintes requisitos:
- 16.6.3.1 A alteração contratual deverá manter a proporcionalidade da diferença entre o valor global estimado pela Administração e o valor global contratado.
- 16.6.3.2 O resultado que seria obtido na licitação, com os quantitativos efetivos de serviços, não poderá ser modificado se os novos quantitativos fossem aplicados às propostas dos demais licitantes, em observância aos princípios da igualdade e da seleção da proposta mais vantajosa para a Administração.
- 16.6.3.3 A alteração contratual, em análise global, não deve ultrapassar a 10% (dez por cento) do valor total do contrato, computando-se esse percentual para verificação dos limites previstos no art. 125 da Lei Federal nº 14.133/21.
- 16.6.3.4 O novo serviço incluído no contrato ou a quantidade acrescida no serviço cujo quantitativo foi originalmente subestimado não são compensados por eventuais distorções a maior nos quantitativos de outros serviços que favoreçam o contratado.
- 16.6.4 Em caso de quantitativos superestimados relevantes no orçamento, eventuais pleitos do contratado para não redução dos valores contratados poderão ser atendidos de forma excepcionalíssima, desde que preenchidos, cumulativamente, os seguintes requisitos:
- 16.6.4.1 Demonstração, em análise global, de que o quantitativo artificialmente elevado foi compensado por outros preços e quantitativos subestimados de forma que reste cabalmente demonstrado que o preço global pactuado representa a justa remuneração da obra, considerando o orçamento de referência da Administração ajustado.
- 16.6.4.2 A alteração do contrato de forma a reduzir os quantitativos daquele item inviabilizaria a execução contratual, devendo ser demonstrado que o valor a ser reduzido supere a remuneração e as contingências detalhadas na composição do BDI apresentado pelo contratado, bem como os montantes originados de eventuais distorções a maior existentes nos custos obtidos em sistemas referenciais da Administração Pública (efeitos cotação e barganha) que não foram eliminados no processo licitatório.
- 16.7 As alterações contratuais deverão ser promovidas mediante celebração de termo aditivo, submetido à prévia aprovação da consultoria jurídica do contratante, salvo nos casos de justificada necessidade de antecipação de seus efeitos, hipótese em que a formalização do aditivo deverá ocorrer no prazo máximo de 1 (um) mês (art. 132 da Lei nº 14.133, de 2021).
- 16.8 A solicitação de aditivo de prazo de execução, suspensão do contrato, assim como de acréscimos ou supressões de serviços deverá ser realizada no prazo de execução do contrato; e aditivo à vigência contratual deverá ser solicitado durante a vigência do



ESTADO DO MARANHÃO
PREFEITURA MUNICIPAL DE PEDREIRAS
SECRETARIA MUNICIPAL DE INFRAESTRUTURA E URBANISMO
CNPJ: 06.184.253/0001-49

Site: <https://www.pedreiras.ma.gov.br/>

PEDREIRAS/MA
Proc. 2201001/202 4 1
FLS. 1515
Pub. 4

- contrato, aplicando-se o art. 111 da Lei nº 14.133/2021 para efeitos da conclusão de escopo predefinido.
- 16.8.1 As solicitações de aditivos devem vir acompanhadas de parecer técnico conclusivo emitido pela fiscalização, analisadas e aprovados pelo gestor do contrato.
- 16.8.2 Os acréscimos e supressões de serviços a serem formalizados por termo aditivo deverão ser planilhados com a indicação dos itens a serem suprimidos e itens a serem acrescidos, sujeitos à aprovação da autoridade competente do Contratante, após análise do gestor do contrato.
- 16.8.3 Em caso de acréscimos e reduções de serviços no mesmo contrato devem ser consideradas as reduções ou acréscimos de quantitativos de forma isolada, ou seja, o conjunto de reduções e o conjunto de acréscimos devem ser sempre calculados sobre o valor original do contrato, aplicando-se a cada um desses conjuntos, individualmente e sem nenhum tipo de compensação entre eles, os limites de alteração estabelecidos no dispositivo legal.
- 16.8.4 A revisão do cronograma físico-financeiro, quando necessária, constitui responsabilidade do contratado, cabendo ao contratante autorizar a sua readequação, conforme subitem 16.8.1, desde que motivada e justificada por fatos supervenientes não imputáveis ao contratado.
- 16.9 Registros que não caracterizam alteração do contrato podem ser realizados por simples apostila, dispensada a celebração de termo aditivo, na forma do art. 136 da Lei nº 14.133/2021.
- 16.9.1 Em caso de alterações na ordem de execução dos serviços constantes da planilha, desde que o valor da etapa objeto da medição não ultrapasse aquele já estabelecido no cronograma físico-financeiro vigente para a referida etapa, e mediante parecer favorável do fiscal do contrato, o cronograma físico-financeiro poderá ser readequado, por meio de simples apostila a ser anexada a este Contrato.
- 16.10 Havendo alteração do contrato que aumente ou diminua os encargos do contratado, deve ser reestabelecida a equação econômico-financeira por meio de aditamento contratual nos casos autorizados pela Lei n.º 14.133/2021.
- 16.10.1 Caso os serviços a serem acrescidos ou suprimidos constem na planilha de serviços da obra contratada, prevalecerão os valores propostos pelo contratado, em cada item.
- 16.10.2 Caso os serviços a serem acrescidos não constem na planilha de serviços da obra contratada, mas constem na tabela referencial de custos utilizada para a elaboração do orçamento, os valores dessa tabela prevalecerão, incluído o BDI referencial e levando em conta o desconto ofertado na proposta global.
- 16.10.3 Caso os serviços a serem acrescidos não constem nem na planilha de serviços da obra contratada, nem na tabela referencial de custos utilizada para a elaboração do orçamento, os preços serão fixados, por meio de pesquisa de preços no mercado, com no mínimo três cotações, e os preços dos serviços a serem contratados serão a média dos preços pesquisados, multiplicados pelo desconto global ou linear oferecido na proposta do contratado.

Avenida Abílio Monteiro, nº 1020, CEP: 65.725-000, Bairro Engenho – Pedreiras/MA,
e-mail: infraestrutura@pedreiras.ma.gov.br



ESTADO DO MARANHÃO
PREFEITURA MUNICIPAL DE PEDREIRAS
SECRETARIA MUNICIPAL DE INFRAESTRUTURA E URBANISMO
CNPJ: 06.184.253/0001-49

Site: <https://www.pedreiras.ma.gov.br/>

PEDREIRAS/MA
Proc. 2201001/202 4
FLS. 1516
Rub. 2

16.10.4 A revisão do preço original do contrato, quando imposta em decorrência das disposições deste contrato, dependerá da efetiva comprovação do desequilíbrio, das necessárias justificativas, dos pronunciamentos dos setores técnico e jurídico e da aprovação da autoridade competente.

17. PUBLICAÇÃO

17.1 Incumbirá ao contratante divulgar o presente instrumento no Portal Nacional de Contratações Públicas (PNCP), na forma prevista no art. 94 da Lei nº 14.133/2021, bem como no sítio eletrônico do município de Pedreiras.

17.2 Incumbirá ao contratante providenciar a publicação do extrato deste contrato e de seus eventuais termos aditivos nos termos da Lei nº 14.133/21.

18. FORO

18.1 Fica eleito o Foro da Comarca de Pedreiras/MA, para dirimir os litígios que decorrerem da execução deste Termo de Contrato que não puderem ser compostos pela conciliação, conforme art. 92, §1º, da Lei nº 14.133/21.

Pelas partes é dito que aceitam o presente instrumento em todos os seus termos. E, por estarem justos e contratados, firmam o presente instrumento, decorrente da **CONCORRÊNCIA N° XXX/2024**, em duas vias de igual teor e forma, para que produza os seus efeitos de direito.

Pedreiras, xx/xx/202x. (DATA)

xxxxxx
Secretário Municipal de xxxxxx (Gestor do
Contrato)

xxxxx (Representante Legal da Empresa
Qualificado no Contrato)
xxxxxxx (Razão Social da Empresa)



PEDREIRAS/MA	
Proc.	2201001/2024
FLS.	1512
Rub.	

ESTADO DO MARANHÃO
PREFEITURA MUNICIPAL DE PEDREIRAS
PROCURADORIA GERAL DO MUNICÍPIO
CNPJ: 06.184.253/0001-49

Site: <https://www.pedreiras.ma.gov.br/>

PARECER JURÍDICO

Ao Senhor
Marcos Brunieri de Freitas
Secretário Municipal de Infraestrutura e Urbanismo

MODALIDADE: Concorrência Eletrônica

PROCESSO nº 2201001/2024

ORIGEM: Secretaria Municipal de Infraestrutura e Urbanismo

ASSUNTO: Contratação de empresa de engenharia para prestação de serviços de reforma de mercados municipais de Pedreiras/MA, conforme contrato de repasse nº 939341/MAPA/CAIXA.

Senhor Secretário,

Cuida-se de análise jurídica para fins de Contratação de empresa de engenharia para prestação de serviços de reforma de mercados municipais de Pedreiras/MA, conforme contrato de repasse nº 939341/MAPA/CAIXA, por meio de licitação na modalidade concorrência, na forma eletrônica, com fulcro na Nova Lei de Licitações e Contratos – Lei nº 14.133/2021, assim, vieram os autos contendo: a requisição do objeto e apresentação das justificativas das necessidades de contratação, a autorização para instauração do procedimento, o estudo técnico preliminar, a pesquisa de mercado, a previsão de dotação orçamentária, o termo de referência e minutas do edital e contrato.

1. Da Aplicabilidade Normativa.

O artigo 194 da Nova Lei de Licitações e Contratos – NLLC estabelece a vigência da norma a partir de sua publicação em 1º de abril de 2021, portanto, estando em pleno vigor desde esta data.

Assim, ante a identificação constante no preâmbulo do Edital, os itens presentes em suas cláusulas e a instrução dos autos do processo para a fase preparatória, contendo todos os elementos exigidos, resta evidente que o Edital da Concorrência Eletrônica atende as determinações expressas na NLLC.

Deste modo, o sistema de contratação adotado para o certame, desde a sua origem é aquele previsto na NLLC, assim, sob esta perspectiva, o Edital encontra-se em perfeita consonância com a Lei nº 14.133/2021.

2. Da Fase Preparatória.

O artigo 18 e incisos da Lei nº 14.133/2021 estabelece todos os elementos que devem ser compreendidos nos autos do processo de contratação pública, senão vejamos:

Avenida Rio Branco, nº 111, CEP: 65.725-000, Centro – Pedreiras/MA
E-mail: procuradoria@pedreiras.ma.gov.br



ESTADO DO MARANHÃO
PREFEITURA MUNICIPAL DE PEDREIRAS
PROCURADORIA GERAL DO MUNICÍPIO

CNPJ: 06.184.253/0001-49

Site: <https://www.pedreiras.ma.gov.br/>

Art. 18. A fase preparatória do processo licitatório é caracterizada pelo planejamento e deve compatibilizar-se com o plano de contratações anual de que trata o inciso VII do caput do art. 12 desta Lei, sempre que elaborado, e com as leis orçamentárias, bem como abordar todas as considerações técnicas, mercadológicas e de gestão que podem interferir na contratação, compreendidos:

- I - a descrição da necessidade da contratação fundamentada em estudo técnico preliminar que caracterize o interesse público envolvido;
- II - a definição do objeto para o atendimento da necessidade, por meio de termo de referência, anteprojeto, projeto básico ou projeto executivo, conforme o caso;
- III - a definição das condições de execução e pagamento, das garantias exigidas e ofertadas e das condições de recebimento;
- IV - o orçamento estimado, com as composições dos preços utilizados para sua formação;
- V - a elaboração do edital de licitação;
- VI - a elaboração de minuta de contrato, quando necessária, que constará obrigatoriamente como anexo do edital de licitação;
- VII - o regime de fornecimento de bens, de prestação de serviços ou de execução de obras e serviços de engenharia, observados os potenciais de economia de escala;
- VIII - a modalidade de licitação, o critério de julgamento, o modo de disputa e a adequação e eficiência da forma de combinação desses parâmetros, para os fins de seleção da proposta apta a gerar o resultado de contratação mais vantajoso para a Administração Pública, considerado todo o ciclo de vida do objeto;
- IX - a motivação circunstanciada das condições do edital, tais como justificativa de exigências de qualificação técnica, mediante indicação das parcelas de maior relevância técnica ou valor significativo do objeto, e de qualificação econômico-financeira, justificativa dos critérios de pontuação e julgamento das propostas técnicas, nas licitações com julgamento por melhor técnica ou técnica e preço, e justificativa das regras pertinentes à participação de empresas em consórcio;
- X - a análise dos riscos que possam comprometer o sucesso da licitação e a boa execução contratual;
- XI - a motivação sobre o momento da divulgação do orçamento da licitação, observado o art. 24 desta Lei.

Analisando os documentos que compõe a instrução do processo de contratação, constata-se a presença da definição do objeto e das justificativas para a sua contratação, a autorização da Autoridade Competente para a instauração do processo de contratação, o estudo



ESTADO DO MARANHÃO
PREFEITURA MUNICIPAL DE PEDREIRAS
PROCURADORIA GERAL DO MUNICÍPIO
CNPJ: 06.184.253/0001-49

Site: <https://www.pedreiras.ma.gov.br/>

PEDREIRAS/MA
Proc. 2201001/2024
FLS. 1519
Rub. _____

técnico preliminar, a pesquisa mercadológica, a previsão de dotação orçamentária, o projeto básico e as minutas do edital e contrato.

Desta forma, é possível aferir claramente que os autos do processo encontram-se devidamente instruído, atendendo as exigências mínimas legais, ficando evidenciada a solução mais adequada para atendimento da necessidade pública.

E, nos termos apresentados na justificativa de contratação, resta evidente a sua necessidade, tendo em vista a prestação de serviço de interesse público realizado pela Prefeitura Municipal de Pedreiras, onde os objetos da contratação atenderão a demanda da Secretaria Municipal de Infraestrutura e Urbanismo, com o atendimento ao público.

Seguindo a análise, verifica-se que o Projeto Básico, atende plenamente o art. 6, inciso XXV da Lei 14.133/2021:

Art. 6º Para os fins desta Lei, consideram-se:

XXV - projeto básico: conjunto de elementos necessários e suficientes, com nível de precisão adequado para definir e dimensionar a obra ou o serviço, ou o complexo de obras ou de serviços objeto da licitação, elaborado com base nas indicações dos estudos técnicos preliminares, que assegure a viabilidade técnica e o adequado tratamento do impacto ambiental do empreendimento e que possibilite a avaliação do custo da obra e a definição dos métodos e do prazo de execução, devendo conter os seguintes elementos:

- a) levantamentos topográficos e cadastrais, sondagens e ensaios geotécnicos, ensaios e análises laboratoriais, estudos socioambientais e demais dados e levantamentos necessários para execução da solução escolhida;
- b) soluções técnicas globais e localizadas, suficientemente detalhadas, de forma a evitar, por ocasião da elaboração do projeto executivo e da realização das obras e montagem, a necessidade de reformulações ou variantes quanto à qualidade, ao preço e ao prazo inicialmente definidos;
- c) identificação dos tipos de serviços a executar e dos materiais e equipamentos a incorporar à obra, bem como das suas especificações, de modo a assegurar os melhores resultados para o empreendimento e a segurança executiva na utilização do objeto, para os fins a que se destina, considerados os riscos e os perigos identificáveis, sem frustrar o caráter competitivo para a sua execução;
- d) informações que possibilitem o estudo e a definição de métodos construtivos, de instalações provisórias e de condições organizacionais para a obra, sem frustrar o caráter competitivo para a sua execução;



PEDREIRAS/MA
Prog. 2201001/2024
FLS. 1520
Rub. J

ESTADO DO MARANHÃO
PREFEITURA MUNICIPAL DE PEDREIRAS
PROCURADORIA GERAL DO MUNICÍPIO
CNPJ: 06.184.253/0001-49

Site: <https://www.pedreiras.ma.gov.br/>

- e) subsídios para montagem do plano de licitação e gestão da obra, compreendidos a sua programação, a estratégia de suprimentos, as normas de fiscalização e outros dados necessários em cada caso;
- f) orçamento detalhado do custo global da obra, fundamentado em quantitativos de serviços e fornecimentos propriamente avaliados, obrigatório exclusivamente para os regimes de execução previstos nos incisos I, II, III, IV e VII do caput do art. 46 desta Lei;

Por sua vez, o estudo técnico preliminar apresentado nos autos possuem os seguintes elementos: definição do objeto, necessidade de contratação e justificativa, especificação técnica e quantitativo do objeto, alinhamento ao plano institucional, requisitos de habilitação, obrigações mínimas da prestação dos serviços, resultados pretendidos, justificativa para contratação e declaração de viabilidade, portanto, encontra-se em perfeita harmonia ao mínimo exigido em lei e disposto no §1º e incisos do artigo 18 da NLLC, senão vejamos:

Art. 18. [...]

§ 1º O estudo técnico preliminar a que se refere o inciso I do caput deste artigo deverá evidenciar o problema a ser resolvido e a sua melhor solução, de modo a permitir a avaliação da viabilidade técnica e econômica da contratação, e conterá os seguintes elementos:

I - descrição da necessidade da contratação, considerado o problema a ser resolvido sob a perspectiva do interesse público;

II - demonstração da previsão da contratação no plano de contratações anual, sempre que elaborado, de modo a indicar o seu alinhamento com o planejamento da Administração;

III - requisitos da contratação;

IV - estimativas das quantidades para a contratação, acompanhadas das memórias de cálculo e dos documentos que lhes dão suporte, que considerem interdependências com outras contratações, de modo a possibilitar economia de escala;

V - levantamento de mercado, que consiste na análise das alternativas possíveis, e justificativa técnica e econômica da escolha do tipo de solução a contratar;

VI - estimativa do valor da contratação, acompanhada dos preços unitários referenciais, das memórias de cálculo e dos documentos que lhe dão suporte, que poderão constar de anexo classificado, se a Administração optar por preservar o seu sigilo até a conclusão da licitação;

VII - descrição da solução como um todo, inclusive das exigências relacionadas à manutenção e à assistência técnica, quando for o caso;

VIII - justificativas para o parcelamento ou não da contratação;

IX - demonstrativo dos resultados pretendidos em termos de economicidade e de melhor aproveitamento dos recursos humanos, materiais e financeiros disponíveis;



PEDREIRAS/MA	
Proc.	2201 001 /202 4
FLS.	1521
Rub.	

ESTADO DO MARANHÃO
PREFEITURA MUNICIPAL DE PEDREIRAS
PROCURADORIA GERAL DO MUNICÍPIO
CNPJ: 06.184.253/0001-49

Site: <https://www.pedreiras.ma.gov.br/>

X - providências a serem adotadas pela Administração previamente à celebração do contrato, inclusive quanto à capacitação de servidores ou de empregados para fiscalização e gestão contratual;
XI - contratações correlatas e/ou interdependentes; XII - descrição de possíveis impactos ambientais e respectivas medidas mitigadoras, incluídos requisitos de baixo consumo de energia e de outros recursos, bem como logística reversa para desfazimento e reciclagem de bens e refugos, quando aplicável; XIII - posicionamento conclusivo sobre a adequação da contratação para o atendimento da necessidade a que se destina.

Desta forma, é possível aferir que a fase preparatória do certame encontra-se em consonância com as exigências mínimas exigidas pela NLLC para fins de contratação nesta nova sistemática de licitações públicas.

3. Da Minuta do Edital

Conforme já informado ao norte, a elaboração da minuta do edital é um dos elementos que devem ser observados na fase interna da licitação pública, tendo aquele sido submetido à análise jurídica contendo dois anexos, quais sejam: o projeto básico e a minuta do contrato. Ademais, a minuta do Edital, a minuta do contrato veio com os seguintes itens discriminados: sessão pública, definição do objeto, recursos orçamentários, condições de participação, encaminhamento e elementos da proposta, formulação dos lances, aceitabilidade e classificação da proposta, habilitação, recurso, adjudicação e homologação do certame, pedido de esclarecimentos e impugnação ao edital, disposições finais e foro de julgamento.

Diante do apresentado, afere-se que os itens da minuta do Edital estão definidos de forma clara e com a devida observância do determinado no artigo 25 da Lei nº 14.133/2021, que assim dispõe:

Art. 25. O edital deverá conter o objeto da licitação e as regras relativas à convocação, ao julgamento, à habilitação, aos recursos e às penalidades da licitação, à fiscalização e à gestão do contrato, à entrega do objeto e às condições de pagamento.

Tendo a minuta do contrato as seguintes cláusulas: documentos, objeto, obrigações da Contratante e Contratada, fiscalização do contrato, preço, dotação orçamentária, pagamento, entrega e recebimento do objeto, alterações, sanções administrativas, vigência, extinção do contrato, casos omissos, publicações e eleição de foro.

Nesta esteira, o artigo 92 e incisos da NLLC, estabelece as cláusulas que são necessárias nos contratos administrativos, senão vejamos:

Art. 92. São necessárias em todo contrato cláusulas que estabeleçam:

Avenida Rio Branco, nº 111, CEP: 65.725-000, Centro – Pedreiras/MA
E-mail: procuradoria@pedreiras.ma.gov.br



PEDREIRAS/MA	
Proc.	2201001/2024
FLS.	1522
Rub.	

ESTADO DO MARANHÃO
PREFEITURA MUNICIPAL DE PEDREIRAS
PROCURADORIA GERAL DO MUNICÍPIO
CNPJ: 06.184.253/0001-49

Site: <https://www.pedreiras.ma.gov.br/>

- I - o objeto e seus elementos característicos;
- II - a vinculação ao edital de licitação e à proposta do licitante vencedor ou ao ato que tiver autorizado a contratação direta e à respectiva proposta;
- III - a legislação aplicável à execução do contrato, inclusive quanto aos casos omissos;
- IV - o regime de execução ou a forma de fornecimento;
- V - o preço e as condições de pagamento, os critérios, a data-base e a periodicidade do reajustamento de preços e os critérios de atualização monetária entre a data do adimplemento das obrigações e a do efetivo pagamento;
- VI - os critérios e a periodicidade da medição, quando for o caso, e o prazo para liquidação e para pagamento;
- VII - os prazos de início das etapas de execução, conclusão, entrega, observação e recebimento definitivo, quando for o caso;
- VIII - o crédito pelo qual correrá a despesa, com a indicação da classificação funcional programática e da categoria econômica;
- IX - a matriz de risco, quando for o caso;
- X - o prazo para resposta ao pedido de repactuação de preços, quando for o caso;
- XI - o prazo para resposta ao pedido de restabelecimento do equilíbrio econômico-financeiro, quando for o caso;
- XII - as garantias oferecidas para assegurar sua plena execução, quando exigidas, inclusive as que forem oferecidas pelo contratado no caso de antecipação de valores a título de pagamento;
- XIII - o prazo de garantia mínima do objeto, observados os prazos mínimos estabelecidos nesta Lei e nas normas técnicas aplicáveis, e as condições de manutenção e assistência técnica, quando for o caso;
- XIV - os direitos e as responsabilidades das partes, as penalidades cabíveis e os valores das multas e suas bases de cálculo;
- XV - as condições de importação e a data e a taxa de câmbio para conversão, quando for o caso;
- XVI - a obrigação do contratado de manter, durante toda a execução do contrato, em compatibilidade com as obrigações por ele assumidas, todas as condições exigidas para a habilitação na licitação, ou para a qualificação, na contratação direta;
- XVII - a obrigação de o contratado cumprir as exigências de reserva de cargos prevista em lei, bem como em outras normas específicas, para pessoa com deficiência, para reabilitado da Previdência Social e para aprendiz;
- XVIII - o modelo de gestão do contrato, observados os requisitos definidos em regulamento;
- XIX - os casos de extinção;



PEDREIRAS/MA	
Proc.	2201001/2024
FLS.	1523
Rub.	

ESTADO DO MARANHÃO
PREFEITURA MUNICIPAL DE PEDREIRAS
PROCURADORIA GERAL DO MUNICÍPIO
CNPJ: 06.184.253/0001-49

Site: <https://www.pedreiras.ma.gov.br/>

Portanto, a minuta do contrato encontra-se com as cláusulas mínimas devidamente amparadas na Lei nº 14.133/2021, em especial por se tratar de objeto rotineiro, sem aferição de riscos aparentes para a Administração Pública e não se enquadrando como contratação de alto valor.


E ainda, a minuta do Edital de forma bastante acertada, preconiza as prerrogativas das microempresas, empresas de pequeno porte e microempreendedores individuais nos termos constantes na Lei Complementar Federal nº 123/2006 e suas alterações, para fins de regência da contratação em comento.

Assim, conditio sine qua non que sejam preservadas e devidamente observadas as publicações do Edital e Contrato (quando devidamente assinado), nos demais veículos e meios exigidos em lei.

4. Da Conclusão

Ante a todo o exposto, e com fundamento no artigo 53 da Lei nº 14.133/2021, especialmente quanto às minutas apresentadas, verifica-se a devida obediência aos ditames da NLLC, razão pela qual conclui-se pela devida aprovação e opina-se pelo prosseguimento do processo, recomendando-se a observância das publicações e do prazo mínimo de 10 (dez) dias úteis para a abertura da sessão pública, conforme determinado pelo artigo 55, inciso II, alínea "a" da Lei nº 14.133/2021, s.m.j..

Pedreiras/MA, 05 de fevereiro de 2024.


FABRICIO COSTA SAMPAIO
Assessor Jurídico
OAB/PI Nº 9845



ESTADO DO MARANHÃO
PREFEITURA MUNICIPAL DE PEDREIRAS
SECRETARIA MUNICIPAL DE INFRAESTRUTURA E URBANISMO
CNPJ: 06.184.253/0001-49
Site: <https://www.pedreiras.ma.gov.br/>

CONCORRÊNCIA Nº 001/2024

1. PREÂMBULO

O Município de Pedreiras inscrito no CNPJ sob o nº 06.184.253/0001-49, por intermédio da Secretaria Municipal de Infraestrutura e Urbanismo, que ao final assina, sediada à Rua Abílio Monteiro, nº 1020, CEP: 65.725-000, Engenho, Pedreiras/MA, torna público que fará realizar procedimento licitacional para contratação do objeto abaixo especificado, na modalidade **CONCORRÊNCIA**, na forma **ELETRÔNICA**, do tipo **MAIOR DESCONTO**, Processo Administrativo nº 1502001/2024, em observância às disposições da Lei Federal nº 14.133/2021, Lei Complementar nº 123/2006, Instrução Normativa Seges/ME nº 73/2022, Decreto Municipal nº 012/2023, além das demais legislações correlatas e de outras normas aplicáveis ao objeto deste certame e, ainda, de acordo com as condições estabelecidas neste Edital.

DATA DE ABERTURA: 12/03/2024 ÀS 09:00 HORAS (HORÁRIO DE BRASÍLIA - DF) NO SÍTIO www.licitanet.gov.br			
Data de Início Acolhimento das Propostas 22/02/2024		Data Limite Acolhimento das Propostas 12/03/2024 às 09:00 horas – (Horário de Brasília – DF)	
Objeto Contratação de empresa de engenharia para prestação de serviços de reforma de mercados municipais de Pedreiras/MA, conforme contrato de repasse nº 939341/MAPA/CAIXA.			
Valor Total Máximo da Licitação R\$ 9.570.000,00 (nove milhões quinhentos e setenta mil reais)			
Registro de Preços	Vistoria	Instrumento Contratual	Critério de Julgamento
Não	Facultativa	Contrato	Maior Desconto
Licitação Exclusiva ME/EPP	Reserva Cota ME/EPP	Modo de Disputa	
Não	Não	Aberto	
Exigência de Documentos Complementares na Proposta de Preços	Pedido de Esclarecimentos e Impugnações		
Item 9.21.2 relativo à garantia de proposta e item 9.21.3 relativo à proposta readequada	Até o dia 07/03/2024 via plataforma eletrônica LICITANET.		

Avenida Abílio Monteiro, nº 1020, CEP: 65.725-000, Bairro Engenho – Pedreiras/MA,
e-mail: infraestrutura@pedreiras.ma.gov.br



PEDREIRAS/MA
Proc. 2201001/2024
FLS. 1525
Rub. 2

ESTADO DO MARANHÃO
PREFEITURA MUNICIPAL DE PEDREIRAS
SECRETARIA MUNICIPAL DE INFRAESTRUTURA E URBANISMO
CNPJ: 06.184.253/0001-49
Site: <https://www.pedreiras.ma.gov.br/>

Exigência de Garantia de Proposta	Tipo de Objeto	Exigência de Garantia Contratual
Sim (Item 9.21.2)	Obra Comum de Engenharia	Sim

2. OBJETO

- 2.1 A presente licitação tem por objeto a “Contratação de empresa de engenharia para prestação de serviços de reforma de mercados municipais de Pedreiras/MA, conforme contrato de repasse nº 939341/MAPA/CAIXA”, conforme critérios e especificações descritas no **Anexo I** o qual faz parte integrante deste edital independentemente de transcrição.
- 2.2 **Em caso de discordância existente entre as especificações deste objeto descritas na plataforma licitanet e as especificações constantes deste edital, prevalecerão as últimas.**
- 2.3 O prazo de execução do objeto será de **03 (três) meses**.
- 2.4 O regime de execução será por empreitada por preço global.
- 2.4.1 A justificativa da escolha pelo regime de execução por preço global encontra-se no estudo técnico preliminar.

3. DO VALOR MÁXIMO ADMITIDO

- 3.1 O valor máximo admitido para a presente licitação é de **RS 9.570.000,00 (nove milhões quinhentos e setenta mil reais)**.
- 3.1.1 Também são tidos como máximos admitidos os valores individualizados de cada item constante da planilha orçamentária.
- 3.1.2 Os percentuais de Mão de Obra, para a obra, deverão ser calculados conforme o indicado na Seção II da Instrução Normativa da Receita Federal do Brasil IN RFB 2021/2021, "Aferição Indireta com Base na Nota Fiscal, na Fatura ou no Recibo de Prestação de Serviços".
(<http://normas.receita.fazenda.gov.br/sijut2consulta/link.action?idAto=116968#2247121>)

4. CRITÉRIOS DE JULGAMENTO

- 4.1 Para julgamento será adotado o critério de **MAIOR DESCONTO GLOBAL** observadas as especificações definidas no **Anexo I** deste edital, bem como as condições exigidas nos **itens 07 a 11** do presente Edital.
- 4.1.1 A licitação será realizada em único item, o qual é composto de planilha orçamentária com o detalhamento de seus respectivos subitens.



PEDREIRAS/MA
Proc. 2201001/2024
FLS. 1526
Rub. _____

ESTADO DO MARANHÃO
PREFEITURA MUNICIPAL DE PEDREIRAS
SECRETARIA MUNICIPAL DE INFRAESTRUTURA E URBANISMO

CNPJ: 06.184.253/0001-49

Site: <https://www.pedreiras.ma.gov.br/>

5. DA IMPUGNAÇÃO AO EDITAL E DO PEDIDO DE ESCLARECIMENTO

- 5.1 A impugnação e os pedidos de esclarecimentos poderão ser realizados em até 03 (três) dias úteis, antes da data fixada para abertura da sessão pública por forma eletrônica diretamente na plataforma da licitação www.licitanet.gov.br, ou protocolada no endereço Avenida Rio Branco, nº 111, CEP: 65.725-000, Centro – Pedreiras/MA.
- 5.1.1 O prazo para impugnação e pedido de esclarecimentos da presente licitação é até o dia XX/XX/2024.
- 5.1.2 Caso seja acolhida a impugnação contra o ato convocatório, será designada nova data para a realização do certame, exceto quando a alteração no Edital, não afetar a formulação das propostas, conforme dispõe art. 55, §1º, da Lei nº 14.133/21.
- 5.1.3 Não serão conhecidas as impugnações apresentadas fora do prazo legal.
- 5.2 A resposta à impugnação ou ao pedido de esclarecimento será divulgado em sítio eletrônico oficial no prazo de até 03 (três) dias úteis, limitado ao último dia útil anterior à data da abertura do certame, disponível para consulta aos consulentes e interessados, no sítio <http://www.pedreiras.ma.gov.br> através do “Link” – “LICITAÇÕES”, e no sítio www.licitante.gov.br e passará a integrar os autos do processo.
- 5.3 A impugnação tem efeito suspensivo, não sendo aberta a sessão pública de propostas da licitação enquanto estiver pendente o seu julgamento.
- 5.4 O expediente desta Administração se dá de 2ª a 6ª feiras, no horário compreendido das 08:00 às 14:00 horas.
- 5.5 Os pedidos de esclarecimentos não suspendem os prazos previstos no certame.

6. DAS CONDIÇÕES PARA PARTICIPAÇÃO

- 6.1. Poderão participar desta Concorrência interessados cujo ramo de atividade seja compatível com o objeto desta licitação, e que estejam com Credenciamento regular no PORTAL LICITANET.
- 6.2. O licitante responsabiliza-se exclusiva e formalmente por qualquer transação efetuada diretamente ou por seu representante no Sistema Eletrônico, não cabendo ao provedor do Sistema ou ao órgão entidade promotor do procedimento a responsabilidade por eventuais danos decorrentes de uso indevido da senha, ainda que por terceiros não autorizados.
- 6.3. É de responsabilidade do cadastrado conferir a exatidão dos seus dados cadastrais nos Sistemas relacionados no item anterior e mantê-los atualizados junto aos órgãos responsáveis pela informação, devendo proceder, imediatamente, à correção ou à alteração dos registros tão logo identifique incorreção ou aqueles se tornem desatualizados.



PEDREIRAS/MA
Proc. 2201001/2024
FLS. 1522
Rub. _____

ESTADO DO MARANHÃO
PREFEITURA MUNICIPAL DE PEDREIRAS
SECRETARIA MUNICIPAL DE INFRAESTRUTURA E URBANISMO

CNPJ: 06.184.253/0001-49

Site: <https://www.pedreiras.ma.gov.br/>

- 6.4. A não observância do disposto no item anterior poderá ensejar desclassificação no momento da habilitação
- 6.5. As microempresas e empresas de pequeno porte terão tratamento diferenciado previsto nos artigos 42 a 45 da Lei Complementar 123, de 14 de dezembro de 2006.
- 6.6. Para ter acesso ao sistema eletrônico, os interessados em participar desta **Concorrência** deverão dispor de chave de identificação e senha pessoal, informando-se a respeito do funcionamento e regulamento do sistema.
- 6.7. O uso da senha de acesso pela **licitante** é de sua responsabilidade exclusiva, incluindo qualquer transação por ela efetuada diretamente, ou por seu representante, não cabendo ao provedor do sistema ou ao órgão licitante responsabilidade por eventuais danos decorrentes do uso indevido da senha, ainda que por terceiros.
- 6.8. Não poderão participar desta **Concorrência**:
- 6.8.1. Autor do anteprojeto, do projeto básico ou do projeto executivo, pessoa física ou jurídica, quando a licitação versar sobre serviços ou fornecimento de bens a ela relacionados.
- 6.8.2. Empresa, isoladamente ou em consórcio, responsável pela elaboração do projeto básico ou do projeto executivo, ou empresa da qual o autor do projeto seja dirigente, gerente, controlador, acionista ou detentor de mais de 5% (cinco por cento) do capital com direito a voto, responsável técnico ou subcontratado, quando a licitação versar sobre serviços ou fornecimento de bens a ela necessários.
- 6.8.3. Pessoa Física ou jurídica que se encontre, na data de abertura desta **Concorrência**, impossibilitada de participar da licitação em decorrência de sanção que lhe foi imposta.
- 6.8.3.1. Declarada inidônea junto a qualquer órgão ou entidade da Administração direta ou indireta no âmbito federal, estadual e municipal.
- 6.8.3.2. Suspensa de participação em licitação e impedimento de contratar com o Município de Pedreiras.
- 6.8.3.3. O impedimento de que trata este subitem será também aplicado ao licitante que atue em substituição a outra pessoa, física ou jurídica, com o intuito de burlar a efetividade da sanção a ela aplicada, inclusive a sua controladora, controlada ou coligada, desde que devidamente comprovado o ilícito ou a utilização fraudulenta da personalidade jurídica do licitante.
- 6.8.4. Aquele que mantenha vínculo de natureza técnica, comercial, econômica, financeira, trabalhista ou civil com dirigente do órgão ou entidade contratante ou com agente público que desempenhe função na licitação ou atue na fiscalização ou na gestão do contrato, ou que deles seja cônjuge, companheiro ou parente em linha reta, colateral ou por afinidade, até o terceiro grau.
- 6.8.5. Empresas controladoras, controladas ou coligadas, nos termos da Lei nº 6.404, de 15 de dezembro de 1976, concorrendo entre si.
- 6.8.6. Pessoa Física ou jurídica que, nos 05 (cinco) anos anteriores à divulgação do Edital, tenha sido condenada judicialmente, com trânsito em julgado, por exploração de



PEDREIRAS/MA	
Proc.	2201001/202 4
FLS.	1528
Rub.	u

ESTADO DO MARANHÃO
PREFEITURA MUNICIPAL DE PEDREIRAS
SECRETARIA MUNICIPAL DE INFRAESTRUTURA E URBANISMO
CNPJ: 06.184.253/0001-49
Site: <https://www.pedreiras.ma.gov.br/>

- trabalho infantil, por submissão de trabalhadores a condições análogas às de escravo ou por contratação de adolescentes nos casos vedados pela legislação trabalhista.
- 6.8.7. Sociedade estrangeira não autorizada a funcionar no País.
- 6.8.8. Não poderá participar, direta ou indiretamente, da licitação ou da execução do contrato agente público do órgão ou entidade licitante ou contratante, devendo ser observadas as situações que possam configurar conflito de interesses no exercício ou após o exercício do cargo ou emprego, nos termos da legislação que disciplina a matéria e o Código de Conduta dos Servidores de Pedreiras.
- 6.8.8.1. A vedação se estende a terceiro que auxilie a condução da contratação na qualidade de integrante de equipe de apoio, profissional especializado ou funcionário ou representante de empresa que preste assessoria técnica.
- 6.8.9. Organizações da Sociedade Civil de Interesse Público – OSCIP, atuando nessa condição.
- 6.8.10. Demais condições dispostas nos Decreto Municipal nº 012/2023.
- 6.9. A critério da Administração e exclusivamente a seu serviço, o autor dos projetos e a empresa a que se referem os itens 6.8.1 e 6.8.2 poderão participar no apoio das atividades de planejamento da contratação, de execução da licitação ou de gestão do contrato, desde que sob supervisão exclusiva de agentes públicos do órgão ou entidade.
- 6.10. Equiparam-se aos autores do projeto as empresas integrantes do mesmo grupo econômico.
- 6.11. O disposto nos itens 6.8.1 e 6.8.2 não impede a licitação ou a contratação de serviço que inclua como encargo do contratado a elaboração do projeto básico e do projeto executivo, nas contratações integradas, e do projeto executivo, nos demais regimes de execução.
- 6.12. Será permitida a participação de pessoas jurídicas organizadas em consórcio, atendidas as condições previstas no art. 15 da Lei nº 14.133/2021 e aquelas definidas em edital.
- 6.12.1. Fica vedada a participação nesta licitação de pessoa jurídica consorciada em mais de um consórcio ou isoladamente, bem como de profissional em mais de uma Sociedade Empresária ou em mais de um consórcio.
- 6.12.2. No consórcio de empresas brasileiras e estrangeiras, a liderança caberá, obrigatoriamente, à empresa brasileira.
- 7. DA APRESENTAÇÃO DA PROPOSTA E DOS DOCUMENTOS DE HABILITAÇÃO**
- 7.1. Na presente licitação, a fase de habilitação sucederá as fases de apresentação de propostas e lances e de julgamento.



PEDREIRAS/MA
Proc. 2201001/202 9
FLS. 1529
Rub. l

ESTADO DO MARANHÃO
PREFEITURA MUNICIPAL DE PEDREIRAS
SECRETARIA MUNICIPAL DE INFRAESTRUTURA E URBANISMO
CNPJ: 06.184.253/0001-49

Site: <https://www.pedreiras.ma.gov.br/>

- 7.2. Os licitantes encaminharão, exclusivamente por meio do sistema eletrônico, a proposta com o percentual de desconto, conforme o critério de julgamento adotado neste Edital, até a data e o horário estabelecidos para abertura da sessão pública.
- 7.3. No cadastramento da proposta inicial, o licitante declarará, em campo próprio do sistema, que:
 - 7.3.1. Está ciente e concorda com as condições contidas no edital e seus anexos, bem como de que a proposta apresentada compreende a integralidade dos custos para atendimento dos direitos trabalhistas assegurados na Constituição Federal, nas leis trabalhistas, nas normas infralegais, nas convenções coletivas de trabalho e nos termos de ajustamento de conduta vigentes na data de sua entrega em definitivo e que cumpre plenamente os requisitos de habilitação definidos no instrumento convocatório.
 - 7.3.2. Não emprega menor de 18 anos em trabalho noturno, perigoso ou insalubre e não emprega menor de 16 anos, salvo menor, a partir de 14 anos, na condição de aprendiz, nos termos do artigo 7º, XXXIII, da Constituição.
 - 7.3.3. Não possui empregados executando trabalho degradante ou forçado, observando o disposto nos incisos III e IV do art. 1º e no inciso III do art. 5º da Constituição Federal.
 - 7.3.4. Cumpre as exigências de reserva de cargos para pessoa com deficiência e para reabilitado da Previdência Social, previstas em lei e em outras normas específicas.
- 7.4. O licitante organizado em cooperativa deverá declarar, ainda, em campo próprio do sistema eletrônico, que cumpre os requisitos estabelecidos no artigo 16 da Lei nº 14.133/2021.
- 7.5. A falsidade da declaração de que trata os subitens do item 7.3 sujeitará o licitante às sanções previstas na Lei nº 14.133/2021, neste Edital e na legislação municipal.
- 7.6. Os licitantes poderão retirar ou substituir a proposta até a abertura da sessão pública.
- 7.7. Não haverá ordem de classificação na etapa de apresentação da proposta e dos documentos de habilitação pelo licitante, o que ocorrerá somente após os procedimentos de abertura da sessão pública e da fase de envio de lances.
- 7.8. Serão disponibilizados para acesso público os documentos que compõem a proposta dos licitantes convocados para apresentação de propostas, após a fase de envio de lances.
- 7.9. Desde que disponibilizada a funcionalidade no sistema, o licitante poderá parametrizar o seu percentual de desconto máximo quando do cadastramento da proposta e obedecerá às seguintes regras:
 - 7.9.1. A aplicação do intervalo mínimo de diferença de percentuais entre os lances, que incidirá tanto em relação aos lances intermediários quanto em relação ao lance que cobrir a melhor oferta.
 - 7.9.2. Os lances serão de envio automático pelo sistema, respeitado o maior percentual de desconto, caso estabelecido, e o intervalo de que trata o subitem acima.



PEDREIRAS/MA	4
Proc. 2201001/202	
FLS. 1530	
Rub.	

ESTADO DO MARANHÃO
PREFEITURA MUNICIPAL DE PEDREIRAS
SECRETARIA MUNICIPAL DE INFRAESTRUTURA E URBANISMO
CNPJ: 06.184.253/0001-49

Site: <https://www.pedreiras.ma.gov.br/>

- 7.10. O percentual de desconto final máximo parametrizado no sistema poderá ser alterado pelo fornecedor durante a fase de disputa, sendo vedado:
- 7.10.1. Percentual de desconto inferior a lance já registrado pelo fornecedor no sistema, quando adotado o critério de julgamento por maior desconto.
- 7.11. Caberá ao licitante interessado em participar da licitação acompanhar as operações no sistema eletrônico durante o processo licitatório e se responsabilizar pelo ônus decorrente da perda de negócios diante da inobservância de mensagens emitidas pela Administração ou de sua desconexão.
- 7.12. O licitante deverá comunicar imediatamente ao provedor do sistema qualquer acontecimento que possa comprometer o sigilo ou a segurança, para imediato bloqueio de acesso.

8. DO PREENCHIMENTO DA PROPOSTA

- 8.1. O licitante deverá enviar sua proposta mediante o preenchimento, no sistema eletrônico, dos seguintes campos:
- 8.1.1. Percentual de Desconto do item utilizando duas casas decimais (Ex. 1,00%), o qual incidirá linearmente sobre os valores unitários dos subitens da Planilha Orçamentária que faz parte integrante deste edital.
- 8.2. Todas as especificações do objeto contidas na proposta vinculam o licitante.
- 8.3. No valor proposto decorrente do percentual de desconto ofertado deverão estar computados todos os valores necessários para o atendimento do objeto da presente licitação, tais como tributos, encargos diretos e indiretos, encargos trabalhistas, previdenciários, fiscais, comerciais, taxas e tarifas, fretes, seguros, materiais, custos inerentes à aquisição, transporte e armazenamento, não cabendo a Prefeitura Municipal de Pedreiras quaisquer custos adicionais.
- 8.4. O desconto ofertado, tanto na proposta inicial, quanto na etapa de lances, será de exclusiva responsabilidade do licitante, não lhe assistindo o direito de pleitear qualquer alteração, sob alegação de erro, omissão ou qualquer outro pretexto.
- 8.5. A apresentação da proposta implica obrigatoriedade do cumprimento das disposições nelas contidas, em conformidade com o que dispõe o edital, assumindo o proponente o compromisso de executar o objeto licitado nos seus termos, bem como de fornecer os materiais, equipamentos, ferramentas e utensílios necessários, em quantidades e qualidades adequadas à perfeita execução contratual, promovendo, quando requerido, sua substituição.
- 8.6. O prazo de validade da proposta não poderá ser inferior a 120 (cento e vinte) dias consecutivos, contados da data da sessão de abertura desta licitação.
- 8.7. Decorrido o prazo de validade das propostas, sem convocação para contratação, ficam as licitantes liberadas dos compromissos assumidos.



PEDREIRAS/MA	
Proc.	2201001/2024
FLS.	1521
Rub.	u

ESTADO DO MARANHÃO
PREFEITURA MUNICIPAL DE PEDREIRAS
SECRETARIA MUNICIPAL DE INFRAESTRUTURA E URBANISMO
CNPJ: 06.184.253/0001-49
Site: <https://www.pedreiras.ma.gov.br/>

- 8.8. Os licitantes devem respeitar os preços máximos estabelecidos quando participarem de licitações públicas, inclusive aos valores já decorrentes da aplicação do desconto ofertado.
9. **DA ABERTURA DA SESSAO, CLASSIFICACAO DAS PROPOSTAS E FORMULACAO DE LANCES**
- 9.1. A abertura da presente licitação dar-se-á automaticamente em sessão pública, por meio de sistema eletrônico, na data, horário e local indicados neste Edital.
- 9.2. Os licitantes poderão retirar ou substituir a proposta, anteriormente inseridos no sistema, até a abertura da sessão pública.
- 9.3. O sistema disponibilizará campo próprio para troca de mensagens entre o Agente de Contratação e os licitantes.
- 9.4. Iniciada a etapa competitiva, os licitantes deverão encaminhar lances exclusivamente por meio de sistema eletrônico, sendo imediatamente informados do seu recebimento e do percentual consignado no registro.
- 9.5. O lance deverá ser ofertado pelo percentual de desconto.
- 9.6. Os licitantes poderão oferecer lances sucessivos, observando o horário fixado para abertura da sessão e as regras estabelecidas no edital.
- 9.7. O licitante somente poderá oferecer lance de percentual de desconto superior ao último por ele ofertado e registrado pelo sistema.
- 9.8. O intervalo mínimo de diferença de percentuais entre os lances, que incidirá tanto em relação aos lances intermediários quanto em relação à proposta que cobrir a melhor oferta deverá ser de 0,05%.
- 9.9. O licitante poderá, uma única vez, excluir seu último lance ofertado, no intervalo de quinze segundos após o registro no sistema, na hipótese de lance inconsistente ou inexequível.
- 9.10. Será adotado para o envio de lances na licitação o modo de disputa "aberto", os licitantes apresentarão lances públicos e sucessivos, com prorrogações.
- 9.10.1. A etapa de lances da sessão pública terá duração de dez minutos e, após isso, será prorrogada automaticamente pelo sistema quando houver lance ofertado nos últimos dois minutos do período de duração da sessão pública.
- 9.10.2. A prorrogação automática da etapa de lances, de que trata o subitem anterior, será de dois minutos e ocorrerá sucessivamente sempre que houver lances enviados nesse período de prorrogação, inclusive no caso de lances intermediários.
- 9.10.3. Não havendo novos lances na forma estabelecida nos itens anteriores, a sessão pública encerrar-se-á automaticamente, e o sistema ordenará e divulgará os lances conforme a ordem final de classificação.



PEDREIRAS/MA	
Proc.	2201001/2024
FLS.	1532
Rub.	2

ESTADO DO MARANHÃO
PREFEITURA MUNICIPAL DE PEDREIRAS
SECRETARIA MUNICIPAL DE INFRAESTRUTURA E URBANISMO
CNPJ: 06.184.253/0001-49
Site: <https://www.pedreiras.ma.gov.br/>

9.10.4. Definida a melhor proposta, se a diferença em relação à proposta classificada em segundo lugar for de pelo menos 5% (cinco por cento), o Agente de contratação/Comissão, auxiliado pela equipe de apoio, poderá admitir o reinício da disputa aberta, para a definição das demais colocações.

9.10.5. Após o reinício previsto no item supra, os licitantes serão convocados para apresentar lances intermediários.

- 9.11. No caso de desconexão com o Agente de Contratação, no decorrer da etapa competitiva da Concorrência, o sistema eletrônico poderá permanecer acessível aos licitantes para a recepção dos lances.
- 9.12. Quando a desconexão do sistema eletrônico para o Agente de Contratação persistir por tempo superior a dez minutos, a sessão pública será suspensa e reiniciada somente após decorridas vinte e quatro horas da comunicação do fato pelo Agente de Contratação aos participantes, no sítio eletrônico utilizado para divulgação.
- 9.13. Caso o licitante não apresente lances, concorrerá com o percentual de desconto de sua proposta.
- 9.14. Só poderá haver empate entre propostas iguais (não seguidas de lances), ou entre lances finais.
- 9.14.1. Havendo eventual empate entre propostas ou lances, o critério de desempate será aquele previsto no art. 60 da Lei nº 14.133/2021 e conforme documentos e diretrizes previstas na legislação municipal, nesta ordem:
- 9.14.1.1. Disputa final, hipótese em que os licitantes empatados poderão apresentar nova proposta em ato contínuo à classificação.
- 9.14.1.2. Avaliação do desempenho contratual prévio dos licitantes, para a qual deverão preferencialmente ser utilizados registros cadastrais para efeito de atesto de cumprimento de obrigações previstos nesta Lei.
- 9.14.1.3. Desenvolvimento pelo licitante de ações de equidade entre homens e mulheres no ambiente de trabalho, conforme regulamento.
- 9.14.1.4. Desenvolvimento pelo licitante de programa de integridade, conforme orientações dos órgãos de controle.
- 9.14.2. Persistindo o empate, será assegurada preferência, sucessivamente, aos bens e serviços produzidos ou prestados por:
- 9.14.2.1. Empresas estabelecidas no território do Estado ou do Distrito Federal do órgão ou entidade da Administração Pública estadual ou distrital licitante ou, no caso de licitação realizada por órgão ou entidade de Município, no território do Estado em que este se localize.
- 9.14.2.2. Empresas brasileiras.
- 9.14.2.3. Empresas que invistam em pesquisa e no desenvolvimento de tecnologia no País.
- 9.14.2.4. Empresas que comprovem a prática de mitigação, nos termos da Lei nº 12.187, de 29 de dezembro de 2009.

Avenida Abílio Monteiro, nº 1020, CEP: 65.725-000, Bairro Engenho – Pedreiras/MA,
e-mail: infraestrutura@pedreiras.ma.gov.br



ESTADO DO MARANHÃO
PREFEITURA MUNICIPAL DE PEDREIRAS
SECRETARIA MUNICIPAL DE INFRAESTRUTURA E URBANISMO
CNPJ: 06.184.253/0001-49

Site: <https://www.pedreiras.ma.gov.br/>

PEDREIRAS/MA	4
Proc. 2201001/202	
FLS. 1533	u
Rub.	

- 9.15. Encerrada a etapa de envio de lances da sessão pública, o Agente de Contratação poderá negociar, pelo sistema eletrônico, condições mais vantajosas para que seja obtida melhor proposta.
- 9.15.1. A negociação poderá ser feita com os demais licitantes, segundo a ordem de classificação inicialmente estabelecida.
- 9.15.2. A negociação será realizada por meio do sistema, podendo ser acompanhada pelos demais licitantes.
- 9.15.3. O resultado da negociação será divulgado a todos os licitantes e anexado aos autos do processo licitatório.
- 9.16. O último lance ofertado deverá levar em consideração o número máximo de casas decimais permitidas para o percentual de desconto, de acordo com o estabelecido no subitem 8.1.1 deste edital, oportunidade em que as casas decimais excedentes do percentual de desconto deverão ser desconsideradas em caso de arredondamentos.
- 9.17. Esse percentual de desconto será fixo durante o prazo de vigência do contrato.
- 9.18. O Agente de Contratação solicitará ao licitante mais bem classificado que, no prazo de **02 (duas) horas**, envie por meio de funcionalidade disponível no sistema de www.licitanet.gov.br, a proposta adequada ao último lance ofertado após a negociação realizada, acompanhada dos documentos complementares quando exigido em edital, e quando necessário de documentos para confirmação daqueles exigidos neste Edital e já apresentados.
- 9.18.1. É facultado ao Agente de Contratação prorrogar o prazo estabelecido, a partir de solicitação fundamentada feita no chat pelo licitante, antes de findo o prazo.

GARANTIA DE PROPOSTA

- 9.18.2. A licitante deverá apresentar no prazo e nas condições estipuladas no item 9.21 do edital, **Garantia de Proposta**, nos termos do art. 58 da Lei nº 14.133/21, no valor corresponde à 1% (um por cento) do valor estimado para a presente licitação, considerando para o cálculo o valor máximo estabelecido em edital, sendo que a garantia poderá ser realizada por intermédio de qualquer das modalidades previstas no §1º do art. 96 da Lei nº 14.133/21.

- 9.18.2.1. Caso a licitante opte por caução em dinheiro, deverão ser depositados no:

CONTA CORRENTE: 18.871-3

AGÊNCIA: 242-9

BANCO DO BRASIL

FAVORECIDO: PREFEITURA MUNICIPAL DE PEDREIRAS

- 9.18.2.1.1. Deverá ser apresentado o comprovante do depósito ao Agente de Contratação.

Avenida Abílio Monteiro, nº 1020, CEP: 65.725-000, Bairro Engenho – Pedreiras/MA,
e-mail: infraestrutura@pedreiras.ma.gov.br



PEDREIRAS/MA	
Proc.	0201001/2024
FLS.	1534
Rub.	

ESTADO DO MARANHÃO
PREFEITURA MUNICIPAL DE PEDREIRAS
SECRETARIA MUNICIPAL DE INFRAESTRUTURA E URBANISMO
CNPJ: 06.184.253/0001-49

Site: <https://www.pedreiras.ma.gov.br/>

- 9.18.2.1.2. O valor depositado será mantido na conta pertencente à Prefeitura Municipal de Pedreiras, durante o prazo de 120 (cento e vinte) dias a contar da data de abertura das propostas.
- 9.18.2.1.3. O valor será administrado pela Prefeitura Municipal de Pedreiras, por meio de aplicação em conta poupança, cujo rendimento será repassado integralmente a licitante quando da devolução conforme subitem abaixo.
- 9.18.2.1.4. A garantia da proposta será devolvida ao vencedor e aos demais licitantes no prazo de até 10 (dez) dias úteis, contado da assinatura do contrato ou da data em que for declarada fracassada a licitação.

9.18.2.2. **Caso a licitante opte pela modalidade de Seguro Garantia ou Fiança Bancária:**

- 9.18.2.2.1. A licitante deverá emitir o documento com prazo de validade de 120 (cento e vinte) dias a contar da data da abertura das propostas. (Data Inicial: 12/03/2024 - Data Final: 12/07/2024)
- 9.18.2.2.2. Deverá ser apresentado o seguro garantia ou a fiança bancária ao Agente de Contratação.

PROPOSTA READEQUADA

- 9.18.3. Para a elaboração da proposta readequada a licitante poderá utilizar-se do modelo de proposta presente no **Anexo III** deste edital, o qual contém as seguintes exigências:
- 9.18.3.1. Percentual de desconto do item arrematado, o qual será aplicado ao valor descrito no Projeto Básico **Anexo I** deste Edital e linearmente aos valores unitários dos subitens da planilha orçamentária que faz parte integrante deste edital, utilizando duas casas decimais (Ex: 1,00%).
- 9.18.3.1.1. Ao valor descrito na tabela do Anexo I, bem como aos valores unitários e totais componentes da Planilha Orçamentária, quando da aplicação do desconto ofertado deverão ser utilizadas 02 (duas) casas decimais depois da vírgula (Ex: R\$ 1,00).
- 9.18.3.2. **Planilha Orçamentária** devidamente preenchida com os respectivos valores adequados ao percentual de desconto final proposto, conforme a planilha constante no arquivo no Projeto Básico
- 9.18.3.2.1. Os valores máximos admitidos para os itens da planilha orçamentária estão disponíveis no Projeto Básico.
- 9.18.3.3. **Cronograma Físico Financeiro** devidamente preenchido com os respectivos valores adequados ao percentual de desconto final proposto, conforme o cronograma presente no mesmo arquivo da planilha orçamentária informado no subitem acima 9.21.3.2, aba "Cronograma".
- 9.18.3.4. **Detalhamento das Bonificações e Despesas Indiretas (BDI)** ou declaração de que aceita as composições constantes deste edital ou no caso de não apresentação da composição do BDI, considerar-se-á que adotou o constante deste edital.

Avenida Abílio Monteiro, nº 1020, CEP: 65.725-000, Bairro Engenho – Pedreiras/MA,
e-mail: infraestrutura@pedreiras.ma.gov.br



PEDREIRAS/MA	
Proc. nº	2201001/2024
FLS.	1535
Rub.	2

ESTADO DO MARANHÃO
PREFEITURA MUNICIPAL DE PEDREIRAS
SECRETARIA MUNICIPAL DE INFRAESTRUTURA E URBANISMO
CNPJ: 06.184.253/0001-49

Site: <https://www.pedreiras.ma.gov.br/>

9.18.3.5. Detalhamento dos Encargos Sociais (ES).

- 9.18.3.6.** A licitante expressa concordância quanto à adequação do projeto que integrar o edital de licitação e as alterações contratuais sob alegação de falhas ou omissões em qualquer das peças, orçamentos, plantas, especificações, memoriais e estudos técnicos preliminares do projeto, não poderão ultrapassar, no total, 10% (dez por cento) do valor integral do contrato, computando-se esse percentual para verificação do limite previsto no art. 125 da Lei Federal n.º 14.133/21.
- 9.18.3.7.** A proposta deverá conter as condições acima descritas, bem como as demais especificações constantes no **Anexo I**, e poderá conter a expressão “demais condições e especificações conforme o edital”.
- 9.18.3.8.** A proposta deverá ser redigida no idioma Português (Brasil) e apresentada em 01 (uma) via original, contendo o número e a modalidade de licitação deste Edital, sem rasuras e a última contendo data, assinatura e identificação do signatário e conter preferencialmente **dados bancários (número da conta corrente e o número e endereço da agência bancária)**.
- 9.18.3.9.** Os documentos exigidos para fins de proposta de preço poderão ser apresentados em original ou por cópia.
- 9.18.3.10.** Somente haverá a necessidade de comprovação do preenchimento de requisitos mediante apresentação dos documentos originais não-digitais quando houver dúvida em relação à integridade do documento digital ou quando a lei expressamente o exigir.
- 9.19.** Após a negociação do preço e envio dos documentos complementares se for o caso, o Agente de Contratação iniciará a fase de aceitação e julgamento da proposta.

10. DA FASE DE JULGAMENTO

- 10.1.** Encerrada a etapa de negociação, o Agente de Contratação verificará se o licitante provisoriamente classificado em primeiro lugar atende às condições de participação no certame, conforme previsto no art. 14 da Lei nº 14.133/2021, legislação correlata e no item 6.5 do edital (Critérios de Vedação de Participação), especialmente quanto à existência de sanção que impeça a participação no certame ou a futura contratação, mediante a consulta aos seguintes cadastros:
- 10.1.1.** Sistema de Cadastro Unificado de Fornecedores – SICAF ou Cadastro de Fornecedores de Pedreiras.
- 10.1.2.** Cadastro Nacional de Empresas Inidôneas e Suspensas – CEIS e Cadastro Nacional de Empresas Punidas – CNEP, mantido pela Controladoria-Geral da União (<https://portaldatransparencia.gov.br/sancoes/consulta?ordenarPor=nomeSancionado&direcao=asc>).
- 10.1.3.** Cadastro de Empresas e Pessoas punidas por trabalho a condições análogas às de escravo.



ESTADO DO MARANHÃO
PREFEITURA MUNICIPAL DE PEDREIRAS
SECRETARIA MUNICIPAL DE INFRAESTRUTURA E URBANISMO
CNPJ: 06.184.253/0001-49

Site: <https://www.pedreiras.ma.gov.br/>



- 10.1.4. Cadastro de Impedidos de Licitar, mantido pelo Tribunal de Contas do Estado do Maranhão – TCE/MA.
- 10.2. A consulta aos cadastros será realizada em nome da empresa licitante e também de seu sócio majoritário, por força da vedação de que trata o art. 12 da Lei nº 8.429/1992.
- 10.3. Caso conste na Consulta de Situação do licitante a existência de Ocorrências Impeditivas Indiretas, o Agente de Contratação diligenciará para verificar se houve fraude por parte das empresas apontadas no Relatório de Ocorrências Impeditivas Indiretas. (IN nº 3/2018, art. 29, caput)
- 10.3.1. A tentativa de burla será verificada por meio dos vínculos societários, linhas de fornecimento similares, dentre outros. (IN nº 3/2018, art. 29, §1º).
- 10.3.2. O licitante será convocado para manifestação previamente a uma eventual desclassificação. (IN nº 3/2018, art. 29, §2º).
- 10.3.3. Constatada a existência de sanção, o licitante será reputado inabilitado, por falta de condição de participação.
- 10.4. Encerrada a etapa de negociação, o Agente de Contratação examinará a proposta classificada em primeiro lugar, quanto à adequação ao objeto e à compatibilidade do preço em relação ao máximo estipulado para contratação neste edital e em seus anexos.
- 10.5. Será desclassificada a proposta vencedora que:
 - 10.5.1. Contiver vícios insanáveis.
 - 10.5.2. Não obedecer às especificações técnicas contidas no edital.
 - 10.5.3. Não tiverem sua exequibilidade demonstrada, quando exigido pela Administração.
 - 10.5.4. Apresentar desconformidade com quaisquer outras exigências deste Edital ou seus anexos, desde que insanável.
- 10.6. Além das disposições acima, a análise de exequibilidade e sobrepreço considerará o seguinte:
 - 10.6.1. Nos regimes de empreitada por preço global, a caracterização do sobrepreço se dará pela superação do valor global estimado.
 - 10.6.2. No caso de obras de engenharia, serão consideradas inexecutáveis as propostas cujos valores forem inferiores a 75% (setenta e cinco por cento) do valor orçado pela Administração, independentemente do regime de execução.
 - 10.6.3. Será exigida garantia adicional do licitante vencedor cuja proposta for inferior a 85% (oitenta e cinco por cento) do valor orçado pela Administração, equivalente à diferença entre este último e o valor da proposta, sem prejuízo das demais garantias exigíveis de acordo com a Lei.
- 10.7. Se houver indícios de inexecutabilidade da proposta de preço, ou em caso da necessidade de esclarecimentos complementares, poderão ser efetuadas diligências, para que a empresa comprove a exequibilidade da proposta.
- 10.7.1. No caso de inexecutabilidade nos moldes do item 10.6.2 acima, o licitante deve demonstrar que o valor da proposta é compatível com a execução do objeto licitado

Avenida Abílio Monteiro, nº 1020, CEP: 65.725-000, Bairro Engenho – Pedreiras/MA,
e-mail: infraestrutura@pedreiras.ma.gov.br



ESTADO DO MARANHÃO
PREFEITURA MUNICIPAL DE PEDREIRAS
SECRETARIA MUNICIPAL DE INFRAESTRUTURA E URBANISMO
CNPJ: 06.184.253/0001-49
Site: <https://www.pedreiras.ma.gov.br/>

- no que se refere aos custos dos insumos e aos coeficientes de produtividade adotados nas composições de custos unitários.
- 10.7.2. A análise de exequibilidade da proposta não considerará materiais e instalações a serem fornecidos pelo licitante em relação aos quais ele renuncie a parcela ou à totalidade da remuneração, desde que a renúncia esteja expressa na proposta.
- 10.8. Na hipótese de necessidade de suspensão da sessão pública para a realização de diligências, com vistas ao saneamento das propostas, a sessão pública somente poderá ser reiniciada mediante aviso prévio no sistema com, no mínimo, vinte e quatro horas de antecedência, e a ocorrência será registrada em ata.
- 10.9. Para fins de análise da proposta quanto ao cumprimento das especificações do objeto, poderá ser colhida a manifestação escrita do setor requisitante do serviço ou da área especializada no objeto.
- 10.10. Para análise e julgamento da planilha orçamentária readequada ao percentual de desconto proposto, serão considerados os critérios dispostos no item 9.21.3.1.1.
- 10.11. Se a proposta ou lance vencedor for desclassificado, o Agente de Contratação examinará a proposta ou lance subsequente, e, assim sucessivamente, na ordem de classificação.
- 10.12. Havendo necessidade, o Agente de Contratação suspenderá a sessão, informando no “chat” a nova data e horário para a continuidade da mesma.
- 10.13. O licitante que deixar de enviar a documentação solicitada nos termos deste edital, terá sua proposta desclassificada, sem prejuízo da aplicação de sanções previstas neste edital.
- 10.14. Erros no preenchimento da planilha orçamentária, cronograma físico financeiro, detalhamento do bdi e encargos sociais, não constituem motivo para a desclassificação da proposta. Estes poderão ser corrigidos pelo fornecedor, no prazo indicado pelo sistema, desde que não haja majoração do preço total e atenda aos critérios dispostos neste edital quando à readequação da proposta.
- 10.15. Encerrada as etapas de aceitação da proposta, será aberto prazo para intenção de recurso desta fase nos termos do item 12.3.1 do edital.
- 10.16. Restando a empresa classificada, será iniciado o procedimento de habilitação, observado o disposto neste edital.

11. HABILITAÇÃO

- 11.1. Encerrada a etapa de julgamento das propostas, será realizada a verificação dos documentos de habilitação do licitante melhor classificado para o objeto, por intermédio das disposições contidas abaixo.
- 11.2. Para fins de habilitação, os licitantes poderão utilizar o Certificado de Registro Cadastral expedido pelo “Setor de Cadastro de Fornecedores do Município de Pedreiras/MA”, em substituição aos documentos de habilitação jurídica, regularidade fiscal e trabalhista, qualificação econômico-financeira e qualificação técnica (quando



PEDREIRAS/MA	
Proc.	220/001/2024
FLS.	1538
Rub.	

ESTADO DO MARANHÃO
PREFEITURA MUNICIPAL DE PEDREIRAS
SECRETARIA MUNICIPAL DE INFRAESTRUTURA E URBANISMO
CNPJ: 06.184.253/0001-49

Site: <https://www.pedreiras.ma.gov.br/>

- a opção está disponível, bem como os documentos técnicos solicitados em edital estiverem no referido cadastro), assegurado aos licitantes, caso manifestem interesse, vistas aos documentos que compõem os referidos cadastros.
- 11.2.1.** O licitante não cadastrado no Cadastro de Fornecedores do Município de Pedreiras/MA deverá apresentar toda a documentação de habilitação prevista neste Edital, na forma disposta dos itens 11.2.5 e 11.4 do edital.
- 11.2.2.** É de responsabilidade do licitante conferir a exatidão dos seus dados cadastrais no Cadastro de Fornecedores de Pedreiras e mantê-los atualizados junto aos órgãos responsáveis pela informação, devendo proceder, imediatamente, à correção ou à alteração dos registros tão logo identifique incorreção ou aqueles se tornem desatualizados.
- 11.2.3.** A habilitação do licitante cadastrado no Município de Pedreiras a consulta será realizada mediante o documento Certificado de Registro Cadastral que deverá ser anexado pela licitante junto a plataforma licitanet, aos documentos por eles abrangidos, bem como pela documentação complementar especificada neste edital.
- 11.2.4.** A verificação pelo Agente de Contratação, em sítios eletrônicos oficiais de órgãos e entidades emissores de certidões constitui meio legal de prova, para fins de habilitação.
- 11.2.5.** Os documentos exigidos para habilitação que não estejam contemplados no Cadastro de Fornecedores de Pedreiras ou documentos de habilitação complementares necessários a confirmação daqueles exigidos neste Edital e já apresentados, serão enviados por meio do sistema, em formato digital, no prazo de **02 (duas) horas** prorrogável por igual período, contado da solicitação do Agente de Contratação.
- 11.2.6.** Os documentos exigidos para fins de habilitação poderão ser apresentados em original ou por cópia.
- 11.2.7.** Somente haverá a necessidade de comprovação do preenchimento de requisitos mediante apresentação dos documentos originais não-digitais quando houver dúvida em relação à integridade do documento digital ou quando a lei expressamente o exigir.
- 11.2.8.** Quando permitida a participação de empresas estrangeiras que não funcionem no País, as exigências de habilitação serão atendidas mediante documentos equivalentes, inicialmente apresentados em tradução livre.
- 11.3.** A documentação poderá ser da MATRIZ ou da FILIAL, obedecendo as seguintes regras:
- 11.3.1.** Se o licitante for a matriz, todos os documentos deverão estar em nome da matriz, e se o licitante for a filial, todos os documentos deverão estar em nome da filial, exceto aqueles documentos que, pela própria natureza, comprovadamente, forem emitidos somente em nome da matriz.
- 11.3.2.** Os documentos de Habilitação Técnica serão aceitos emitidos em nome da matriz ou da filial, salvo disposição do edital em contrário.



ESTADO DO MARANHÃO
PREFEITURA MUNICIPAL DE PEDREIRAS
SECRETARIA MUNICIPAL DE INFRAESTRUTURA E URBANISMO
CNPJ: 06.184.253/0001-49
Site: <https://www.pedreiras.ma.gov.br/>

- 11.4. Ressalvado o disposto no item 11.2, os licitantes deverão encaminhar, nos termos deste edital, a documentação relacionada nos itens a seguir, para fins de habilitação.
- 11.5. **Habilitação Jurídica**
- 11.5.1. **Empresário individual:** inscrição no Registro Público de Empresas Mercantis, a cargo da Junta Comercial da respectiva sede.
- 11.5.2. **Microempreendedor Individual - MEI:** Certificado da Condição de Microempreendedor Individual - CCMEI, cuja aceitação ficará condicionada à verificação da autenticidade no sítio <https://www.gov.br/empresas-e-negocios/pt-br/empreendedor>.
- 11.5.3. **Sociedade empresária, sociedade limitada unipessoal – SLU ou sociedade identificada como empresa individual de responsabilidade limitada - EIRELI:** inscrição do ato constitutivo, estatuto ou contrato social devidamente registrado no órgão competente, acompanhado, conforme o caso, da prova de seus administradores ou da diretoria em exercício.
- 11.5.4. **Sociedade simples:** inscrição do ato constitutivo no Registro Civil de Pessoas Jurídicas do local de sua sede, acompanhada de documento comprobatório de seus administradores.
- 11.5.5. **Sociedade empresária estrangeira:** portaria de autorização de funcionamento no Brasil, publicada no Diário Oficial da União e arquivada na Junta Comercial da unidade federativa onde se localizar a filial, agência, sucursal ou estabelecimento, a qual será considerada como sua sede, conforme Instrução Normativa DREI/ME n.º 77, de 18 de março de 2020.
- 11.5.6. **Sociedade cooperativa:** ata de fundação e estatuto social, com a ata da assembleia que o aprovou, devidamente arquivado na Junta Comercial ou inscrito no Registro Civil das Pessoas Jurídicas da respectiva sede, além do registro de que trata o art. 107 da Lei nº 5.764, de 16 de dezembro 1971.
- 11.5.7. Os documentos apresentados deverão estar acompanhados de todas as alterações ou da consolidação respectiva e todas as alterações posteriores.
- 11.5.8. No caso de empresas reunidas em consórcio: Compromisso de constituição do Consórcio devidamente registrado por escritura pública ou documento particular registrado em Cartório de Registro de Títulos e Documentos, atendendo as seguintes condições:
- 11.5.8.1. Indicação da empresa líder do consórcio, que será responsável por sua representação perante a Administração.
- 11.5.8.2. Responsabilidade solidária dos integrantes pelos atos praticados em consórcio, tanto na fase de licitação quanto na execução do contrato.
- 11.5.8.3. O prazo de duração do consórcio deve, no mínimo, coincidir com o prazo de conclusão do objeto licitatório, até sua aceitação definitiva.



ESTADO DO MARANHÃO
PREFEITURA MUNICIPAL DE PEDREIRAS
SECRETARIA MUNICIPAL DE INFRAESTRUTURA E URBANISMO

CNPJ: 06.184.253/0001-49

Site: <https://www.pedreiras.ma.gov.br/>

PEDREIRAS/MA	
Proc.	2201001/2024
FLS.	340
Rub.	1

- 11.5.8.4. Indicação do percentual de responsabilidade de cada consorciada, bem como as atividades que serão desempenhadas por cada consorciado individualmente (no caso de consórcios heterogêneos) para o objeto da presente licitação.
- 11.5.8.5. Os consorciados deverão apresentar compromisso de que não alterarão a constituição ou composição do consórcio, visando manter válidas as premissas que asseguram a sua habilitação, salvo aprovação pela Administração.
- 11.5.8.6. Os consorciados deverão apresentar compromisso de que não se constituem nem se constituirão, para fins do consórcio, em pessoa jurídica e de que o consórcio não adotará denominação própria, diferente de seus integrantes.
- 11.5.9. No caso de empresas reunidas em consórcio, cada empresa integrante do consórcio, isoladamente, deverá apresentar os documentos relacionados nos itens 11.5.1 ao 11.5.7 do edital, conforme o caso.

11.6. Regularidade Fiscal e Trabalhista

- 11.6.1. Prova de inscrição no Cadastro Nacional de Pessoas Jurídicas (CNPJ).
- 11.6.2. Prova de inscrição no cadastro de contribuintes estadual e/ou municipal, se houver, relativo ao domicílio ou sede do licitante, pertinente ao seu ramo de atividade e compatível com o objeto contratual.
- 11.6.3. Prova de regularidade fiscal perante a Fazenda Nacional, mediante apresentação de certidão expedida conjuntamente pela Secretaria da Receita Federal do Brasil (RFB) e pela Procuradoria-Geral da Fazenda Nacional (PGFN), referente a todos os créditos tributários federais e à Dívida Ativa da União (DAU) por elas administrados, inclusive as contribuições sociais previstas nas alíneas 'a' a 'd' do parágrafo único do art. 11 da Lei nº 8.212/1991.
- 11.6.4. Prova de regularidade com a **Fazenda Pública Estadual** do domicílio ou sede do licitante, mediante apresentação da:
- 11.6.4.1. Certidão Negativa de Débitos, ou Certidão Positiva com efeitos de Negativa;
- 11.6.4.2. Certidão Negativa, ou Certidão Positiva com efeitos de Negativa, quanto à Dívida Ativa.
- 11.6.4.3. Caso o fornecedor seja considerado isento dos tributos estaduais relacionados ao objeto licitatório, deverá comprovar tal condição mediante a apresentação de declaração da Fazenda Estadual do domicílio ou sede do fornecedor, ou outra equivalente, na forma da lei.
- 11.6.5. Prova de regularidade com a **Fazenda Municipal**, através de:
- 11.6.5.1. Certidão Negativa ou Positiva com Efeitos de Negativa de Débitos Fiscais;
- 11.6.5.2. Certidão Negativa ou Positiva com Efeitos de Negativa de Inscrição de Débitos na Dívida Ativa.
- 11.6.6. Prova de regularidade perante o Fundo de Garantia por Tempo de Serviço.

Avenida Abílio Monteiro, nº 1020, CEP: 65.725-000, Bairro Engenho – Pedreiras/MA,
e-mail: infraestrutura@pedreiras.ma.gov.br



PEDREIRAS/MA	
Proc.º	2201001/2024
FLS.	1541
Rub.	2

ESTADO DO MARANHÃO
PREFEITURA MUNICIPAL DE PEDREIRAS
SECRETARIA MUNICIPAL DE INFRAESTRUTURA E URBANISMO
CNPJ: 06.184.253/0001-49
Site: <https://www.pedreiras.ma.gov.br/>

- 11.6.7. Prova de regularidade relativa à Justiça do Trabalho, mediante apresentação de Certidão Negativa de Débito ou Certidão Positiva com efeito de Negativa de débitos trabalhistas – CNDT.
- 11.6.8. O fornecedor enquadrado como microempreendedor individual estará dispensado da prova de inscrição nos cadastros de contribuintes estadual e municipal, referente ao item 11.6.2 do edital.
- 11.6.9. Para empresas reunidas em consórcio, deverão ser apresentados todos os documentos relacionados neste item (11.6) de cada empresa integrante do consórcio, isoladamente.
- 11.7. **Qualificação Econômico-Financeira**
- 11.7.1. Certidão negativa de falência e recuperação judicial ou extrajudicial, ou de certidão que comprove plano de recuperação acolhido ou homologado judicialmente, expedida pelo distribuidor da sede da pessoa jurídica.
- 11.7.2. Balanço Patrimonial e demonstrações contábeis dos 02 (dois) últimos exercícios sociais encerrados, apresentados na forma da Lei, que comprovem a sua boa situação financeira, sendo vedada a substituição por balancetes ou balanços provisórios.
- 11.7.2.1. No caso de empresa constituída no exercício social vigente, deverá apresentar Balanço de Abertura nos termos do item 11.7.2.3, sendo facultada a apresentação conjunta da Demonstração do Resultado do Exercício – DRE.
- 11.7.2.2. No caso de empresa constituída há menos de 02 (dois) anos, o balanço patrimonial e as demonstrações contábeis limitar-se-ão ao último exercício social encerrado.
- 11.7.2.3. Serão considerados e aceitos, na forma da lei os balanços patrimoniais e demonstrações contábeis que atendam as seguintes exigências:
- 11.7.2.3.1. **Quando se tratar de empresas S/A com publicações em jornais:** publicação do Diário Oficial e/ou jornais de grande circulação contendo o Balanço e a Demonstração do Resultado do Exercício – DRE (Lei nº 6.404/76 e demais normas aplicáveis).
- 11.7.2.3.2. **Quando se tratar de empresas de outra forma societária:** Balanço e Demonstração do Resultado do Exercício – DRE acompanhados das cópias dos Termos de abertura e encerramento, extraídos do Livro Diário, (Art. 5º, § 2º do Decreto Lei nº 486/69), devidamente registrado na Junta Comercial da sede ou domicílio da licitante e/ou em outro órgão equivalente.
- 11.7.2.3.3. **Quando se tratar de empresas que adotem a Escrituração Contábil Digital – ECD (Decreto nº 6.022/2007 e demais normas aplicáveis):** Termo de Abertura e Encerramento, Balanço Patrimonial, Demonstração do Resultado do Exercício – DRE, e Recibo de entrega da ECD, extraídos do Livro Diário e retirados do Sistema Público de Escrituração Digital - SPED.
- 11.7.2.4. Quanto à exigibilidade do balanço patrimonial e demonstrações contábeis às empresas que elaboram o balanço patrimonial no final de cada exercício (**relativo ao**



PEDREIRAS/MA	
Proc. nº	201001/202 4
FLS.	1542
Rub.	1

ESTADO DO MARANHÃO
PREFEITURA MUNICIPAL DE PEDREIRAS
SECRETARIA MUNICIPAL DE INFRAESTRUTURA E URBANISMO

CNPJ: 06.184.253/0001-49

Site: <https://www.pedreiras.ma.gov.br/>

último exercício): quando se tratar de empresas que adotem a Escrituração Contábil Digital (ECD), até o último dia útil do mês de junho de cada ano, poderão ser apresentados os referidos documentos do exercício anterior ao último, e após o último dia útil do mês de junho somente do último exercício; para as demais, até dia 30 de abril do ano corrente, poderão ser apresentados os referidos documentos do exercício anterior ao último, e após esta data somente do último exercício.

- 11.7.3. Comprovação da situação financeira da empresa através dos índices de Liquidez Geral (LG), Liquidez Corrente (LC) e Solvência Geral (SG), resultantes da aplicação das fórmulas abaixo, **comprovados mediante o Balanço Patrimonial dos 02 (dois) últimos exercícios sociais encerrados**, devendo os resultados serem iguais ou superiores a 1,00 (um), em todos os índices mencionados nas seguintes fórmulas:

$$LG = \frac{\text{Ativo Circulante} + \text{Realizável a Longo Prazo}}{\text{Passivo Circulante} + \text{Passivo Não Circulante}}$$

$$LC = \frac{\text{Ativo Circulante}}{\text{Passivo Circulante}}$$

$$SG = \frac{\text{Ativo Total}}{\text{Passivo Circulante} + \text{Passivo Não Circulante}}$$

Onde: LG = Liquidez Geral

LC = Liquidez Corrente

SG = Solvência Geral

- 11.7.3.1. O Agente de Contratação poderá aferir por meio do(s) balanço(s) patrimonial(is) apresentado(s), os índices acima mencionados, no caso da licitante deixar de apresentar o cálculo exigido neste edital.
- 11.7.4. Para empresas reunidas em consórcio, deverão ser apresentados todos os documentos acima relacionados por cada integrante do consórcio, isoladamente.
- 11.7.5. Caso a licitante possua qualquer dos índices especificados anteriormente, inferior a 1,00 (um), deverá comprovar possuir Patrimônio Líquido não inferior a 5% (cinco por cento) do valor estimado da licitação, considerando para o cálculo o valor máximo estabelecido em edital, por meio do Balanço Patrimonial/Abertura do último exercício social encerrado.
- 11.7.5.1. No caso de empresas reunidas em consórcio se qualquer das empresas consorciadas possuir índice inferior à 1,00 (um) em qualquer dos índices especificados anteriormente, deverá comprovar possuir Patrimônio Líquido não inferior a 5,5% (cinco vírgula cinco por cento) do valor estimado da licitação, considerando para o cálculo o valor máximo estabelecido em edital, por meio do Balanço Patrimonial/Abertura do último exercício social encerrado.

Avenida Abílio Monteiro, nº 1020, CEP: 65.725-000, Bairro Engenho – Pedreiras/MA,

e-mail: infraestrutura@pedreiras.ma.gov.br



PEDREIRAS/MA	
Proc.	2201001/202 4
FLS.	1543
Rub.	Λ

ESTADO DO MARANHÃO
PREFEITURA MUNICIPAL DE PEDREIRAS
SECRETARIA MUNICIPAL DE INFRAESTRUTURA E URBANISMO

CNPJ: 06.184.253/0001-49

Site: <https://www.pedreiras.ma.gov.br/>

- 11.7.5.2. Para empresas reunidas em consórcio, a verificação de Patrimônio Líquido nos termos exigidos acima, será relativa a soma dos Patrimônios Líquidos de cada consorciada, por meio do Balanço Patrimonial/Abertura do último exercício social encerrado.
- 11.7.5.3. O acréscimo previsto no item 11.7.5.1 não se aplica aos consórcios compostos, em sua totalidade, de microempresas e pequenas empresas, assim definidas em lei.
- 11.7.6. **Será dispensado do Microempreendedor Individual (MEI) a apresentação de balanço patrimonial/abertura e demonstrações contábeis, bem como a exigência dos itens 11.7.3 e 11.7.5, nos termos do art. 1179, §2º do Código Civil e art. 68 da Lei Complementar nº 123/2006.**

11.8. **Qualificação Técnica**

- 11.8.1. Certidão de Registro de Pessoa Jurídica (empresa licitante) expedida pelo Conselho Regional de Engenharia e Agronomia – CREA ou Conselho de Arquitetura e Urbanismo – CAU ou outro conselho regional legalmente habilitado, dentro do seu prazo de validade.
- 11.8.1.1. No caso de empresas reunidas em consórcio, apresentar o documento exigido no item 11.8.1 de todas as empresas integrantes do consórcio.
- 6.1.1 **Comprovação de Capacidade Técnica-Operacional** mediante atestados/declarações emitidas pelos contratantes dos serviços compatíveis com o objeto da licitação. Deverá estar datado e assinado por proprietário e / ou procurador e / ou responsável técnico do contratante da época de emissão da declaração. Poderão ocorrer ainda através de Atestados com Certidão de Acervo Técnico, registrados em conselhos profissionais. A comprovação deverá atender aos mínimos conforme quadro a seguir:

DESCRIÇÃO	QUANTIDADE
Telhamento com telha em aço galvalume, dupla, trapezoidal, com preenchimento pir 30mm, pré pintada TP-40, 2x0,43mm, Kingspan, isoeste ou similar.	849,51 m ²
Estrutura metálica galpões em pórticos, colunas/vigas em treliça UDC127, terças e vigas longitudinais UDC 127 e 150, 2 águas, sem lanternim, vãos 10,01 a 20,0m, pintada 1 D oxido, ferro + 2D esmalte epóxi branco, exceto forn. Telhas – executada R3.	724,93 m ²
Administração local da obra	6 meses



REDREIRAS/MA
Proc. 220100/2024
FLS. 1544
Rub. _____

ESTADO DO MARANHÃO
PREFEITURA MUNICIPAL DE PEDREIRAS
SECRETARIA MUNICIPAL DE INFRAESTRUTURA E URBANISMO
CNPJ: 06.184.253/0001-49
Site: <https://www.pedreiras.ma.gov.br/>

- 11.8.1.2. No caso de empresas reunidas em consórcio, a exigência contida no item 11.8.2 poderá ser comprovada através do somatório dos quantitativos de cada consorciado.
- 11.8.1.3. Em caso de apresentação por licitante de atestado de desempenho anterior emitido em favor de consórcio do qual tenha feito parte, se o atestado ou o contrato de constituição do consórcio não identificar a atividade desempenhada por cada consorciado individualmente, deverá ser observado o disposto no §10 e §11 do art. 67 da Lei nº 14.133/2021.
- 11.8.1.4. Será permitido o somatório dos atestados / declarações para atingir o quantitativo mínimo solicitado.
- 11.8.2. Certidão de Inscrição de Pessoa Física expedida pelo Conselho Regional de Engenharia e Agronomia - CREA ou Conselho de Arquitetura e Urbanismo – CAU ou outro conselho regional legalmente habilitado, dentro do prazo de validade, do profissional que irá atuar na qualidade de Responsável Técnico.
- 6.1.2 Apresentação de no mínimo 01 (um) **Atestado de Capacidade Técnico Profissional**, expedido por pessoa jurídica de direito público ou privado, em nome do(s) profissional(ais) que atuará(ão) como Responsável Técnico (item 11.8.3), acompanhado(s) da(s) respectiva(s) certidão(ões) de acervo técnico do CREA ou CAU ou outro conselho legalmente habilitado, comprovando as características mínimas descritas na tabela abaixo:

DESCRIÇÃO	QUANTIDADE
Telhamento com telha em aço galvanizado, dupla, trapezoidal, com preenchimento pir 30mm, pré pintada TP-40, 2x0,43mm, Kingspan, isoeste ou similar.	849,51 m ²
Estrutura metálica galpões em pórticos, colunas/vigas em treliça UDC127, terças e vigas longitudinais UDC 127 e 150, 2 águas, sem lanternim, vãos 10,01 a 20,0m, pintada I D oxido, ferro + 2D esmalte epóxi branco, exceto forn. Telhas – executada R3.	724,93 m ²
Administração local da obra	6 meses

- 11.8.2.1. O(s) profissional(ais) em face do(s) qual(ais) for(em) comprovada(s) a capacidade técnica, ficará(ão) obrigado(s) pela execução do serviço, na qualidade de responsável(eis) técnico(s).
- 11.8.2.2. Os atestados deverá(ão) conter: o nome e o cargo do responsável que o(s) assinar; a indicação de terem sido cumpridas as exigências técnicas e entregues os serviços com a qualidade exigida.



PEDREIRAS/MA
Proc. 2201 001 /202 4
FLS. 1545
Rub. 2

ESTADO DO MARANHÃO
PREFEITURA MUNICIPAL DE PEDREIRAS
SECRETARIA MUNICIPAL DE INFRAESTRUTURA E URBANISMO
CNPJ: 06.184.253/0001-49
Site: <https://www.pedreiras.ma.gov.br/>

- 11.8.3. A comprovação de capacidade, operacional e profissional, poderá ser feita pelo mesmo atestado, desde que atenda os requisitos de ambos, como elencados acima.
- 11.8.4. Deverá ser comprovado vínculo entre o(s) responsável(is) técnico(s) e a empresa, seja na qualidade de sócio, através da cópia do contrato social ou ata de assembléia; como empregado, através de cópia do livro de registro de funcionários e cópia da carteira de trabalho contendo as respectivas anotações de contrato de trabalho; como contratado, por meio de contrato de prestação de serviços; ou ainda, certidão de registro de pessoa jurídica em nome da proponente, onde conste o nome dos profissionais no quadro técnico, neste último caso podendo valer-se da mesma Certidão elencada no item 11.8.1, não sendo necessário apresentação de cópia do mesmo documento, desde que cumpra as demais exigências solicitadas ou ainda declaração de contratação futura do profissional detentor do atestado apresentado, desde que acompanhada de declaração de anuência do profissional.
- 11.8.4.1. Os contratos de trabalho e de prestação de serviços devem ter termo inicial no máximo até a data de abertura da sessão de apresentação de propostas.
- 11.8.4.2. O(s) profissional(is) deverá(ão) ser mantido(s) no quadro permanente da contratada durante a execução do contrato e, em caso de substituição, deverá(ão) ser apresentado(s) outro(s) profissional(is) de mesma qualificação ou superior, apresentando-se os mesmos documentos de habilitação do profissional para análise.
- 11.8.4.3. A solicitação de substituição deverá ser protocolada formalmente anexando a documentação comprobatória, sendo obrigatória a manutenção do Responsável Técnico vigente até a homologação e emissão de Anotação de Responsabilidade Técnica (ART) ou Registro de Responsabilidade Técnica (RRT) ou outro documento emitido por um conselho regional ao qual a empresa esteja vinculada do novo profissional.
- 11.8.5. Atestado de Visita Técnica expedido pela Secretaria Municipal de Infraestrutura e Urbanismo, comprovando que a licitante por intermédio do(s) seu(s) responsável(eis), tomou conhecimento de todas as informações necessárias, incluindo as condições ambientais e os locais para a execução dos serviços relativos a esta licitação, conforme modelo constante do **Anexo IV**.
- 11.8.5.1. A visita técnica deverá ser realizada até o dia **08/03/2024**, no horário de expediente desta Administração, devendo ser agendada até as 14:00 horas deste mesmo dia, perante a Secretaria Municipal de Infraestrutura e Urbanismo, pelo e-mail infraestrutura@pedreiras.ma.gov.br ou na sede da própria secretaria localizada à Avenida Abílio Monteiro, nº 1020, CEP: 65.725-000, Pedreiras/MA.
- 11.8.5.2. Caso a licitante não queira realizar a visita técnica, deverá apresentar em substituição ao atestado de visita técnica, Declaração de Renúncia à Visita Técnica, conforme modelo constante do **Anexo V**.
- 11.8.6. No caso de cooperativas, será exigida a seguinte documentação complementar:

Avenida Abílio Monteiro, nº 1020, CEP: 65.725-000, Bairro Engenho – Pedreiras/MA,
e-mail: infraestrutura@pedreiras.ma.gov.br



PEDREIRAS/MA	4
Proc.	2201001/202
FLS.	1546
Rub.	

ESTADO DO MARANHÃO
PREFEITURA MUNICIPAL DE PEDREIRAS
SECRETARIA MUNICIPAL DE INFRAESTRUTURA E URBANISMO

CNPJ: 06.184.253/0001-49

Site: <https://www.pedreiras.ma.gov.br/>

- 11.8.6.1. A relação dos cooperados que atendem aos requisitos técnicos exigidos para a contratação e que executarão o contrato, com as respectivas atas de inscrição e a comprovação de que estão domiciliados na localidade da sede da cooperativa, respeitado o disposto nos arts. 4º, inciso XI, 21, inciso I e 42, §§2º a 6º da Lei n. 5.764, de 1971.
- 11.8.6.2. A declaração de regularidade de situação do contribuinte individual – DRSCI, para cada um dos cooperados indicados.
- 11.8.6.3. A comprovação do capital social proporcional ao número de cooperados necessários à execução contratual.
- 11.8.6.4. O registro previsto na Lei n. 5.764, de 1971, art. 107.
- 11.8.6.5. A comprovação de integração das respectivas quotas-partes por parte dos cooperados que executarão o contrato.
- 11.8.6.6. Os seguintes documentos para a comprovação da regularidade jurídica da cooperativa: a) ata de fundação; b) estatuto social com a ata da assembleia que o aprovou; c) regimento dos fundos instituídos pelos cooperados, com a ata da assembleia; d) editais de convocação das três últimas assembleias gerais extraordinárias; e) três registros de presença dos cooperados que executarão o contrato em assembleias gerais ou nas reuniões seccionais; e f) ata da sessão que os cooperados autorizaram a cooperativa a contratar o objeto da licitação.
- 11.8.6.7. A última auditoria contábil-financeira da cooperativa, conforme dispõe o art. 112 da Lei n. 5.764, de 1971, ou uma declaração, sob as penas da lei, de que tal auditoria não foi exigida pelo órgão fiscalizador.
- 11.9. Na análise dos documentos de habilitação, o Agente de Contratação poderá sanar erros ou falhas, que não alterem a substância dos documentos e sua validade jurídica, mediante decisão fundamentada, registrada em ata e acessível a todos, atribuindo-lhes eficácia para fins de classificação e habilitação.
- 11.10. Após a entrega dos documentos para habilitação, não será permitida a substituição ou a apresentação de novos documentos, salvo em sede de diligência, para:
 - 11.10.1. Complementação de informações acerca dos documentos já apresentados pelos licitantes e desde que necessária para apurar fatos existentes à época da abertura do certame.
 - 11.10.2. Atualização de documentos cuja validade tenha expirado após a data de recebimento das propostas.
- 11.11. Havendo necessidade de analisar minuciosamente os documentos exigidos, o Agente de Contratação suspenderá a sessão, informando no “chat” a nova data e horário para a continuidade da mesma.
- 11.12. Será inabilitado o licitante que não comprovar sua habilitação conforme condições estabelecidas neste edital.



PEDREIRAS/MA	
Proc.	2201001/2024
FLS.	1547
Rub.	

ESTADO DO MARANHÃO
PREFEITURA MUNICIPAL DE PEDREIRAS
SECRETARIA MUNICIPAL DE INFRAESTRUTURA E URBANISMO
CNPJ: 06.184.253/0001-49
Site: <https://www.pedreiras.ma.gov.br/>

- 11.13. Na hipótese de o licitante não atender às exigências para habilitação, o Agente de Contratação examinará a proposta subsequente e assim sucessivamente, na ordem de classificação, até a apuração de uma proposta que atenda ao presente edital.
- 11.14. Somente serão disponibilizados para acesso público os documentos de habilitação do licitante cuja proposta atenda ao edital de licitação, após concluídos os procedimentos de que trata o subitem anterior.
- 11.15. A documentação de que trata este edital deverá estar dentro do prazo de validade na data prevista para abertura da sessão.
- 11.16. Caso não conste prazo de validade no próprio documento ou em cláusula específica deste edital, será considerado o prazo de validade de até 60 (sessenta) dias contados da data de sua expedição.
- 11.17. Constatado o atendimento às exigências fixadas neste edital, o licitante será declarado vencedor.

12. RECURSOS

- 12.1. A interposição de recurso referente ao julgamento das propostas, à habilitação ou inabilitação de licitantes, à anulação ou revogação da licitação, observará o disposto no art. 165 da Lei nº 14.133/2021.
- 12.2. O prazo recursal é de 03 (três) dias úteis, contados da data de intimação ou de lavratura da ata.
- 12.3. Quando o recurso impugnar o julgamento das propostas ou o ato de habilitação ou inabilitação do licitante:
 - 12.3.1. Qualquer licitante poderá, de forma imediata, durante o prazo de 10 (dez) minutos concedido na sessão pública, após o término do julgamento das propostas e do ato de habilitação ou inabilitação, em campo próprio do sistema, manifestar sua intenção de recorrer, sob pena de preclusão.
 - 12.3.2. As razões do recurso deverão ser apresentadas em momento único, em campo próprio no sistema, no prazo estipulado no item 12.2 acima, contados a partir da data de intimação ou de lavratura da ata de habilitação ou inabilitação.
 - 12.3.3. O prazo para apresentação de contrarrazões ao recurso pelos demais licitantes será de 03 (três) dias úteis, contados da data da intimação pessoal ou da divulgação da interposição do recurso, assegurada a vista imediata dos elementos indispensáveis à defesa de seus interesses.
 - 12.3.4. O recurso será dirigido à autoridade que tiver editado o ato ou proferido a decisão recorrida, a qual terá o prazo de 03 (três) dias úteis para apreciação. Posteriormente, o recurso será encaminhado com a sua motivação à autoridade superior, a qual deverá proferir sua decisão no prazo de 10 (dez) dias úteis, contado do recebimento dos autos.
- 12.4. Os recursos interpostos fora do prazo não serão conhecidos.



PEDREIRAS/MA	4
Proc. 2201001/202	
FLS.	1508
Rub.	

ESTADO DO MARANHÃO
PREFEITURA MUNICIPAL DE PEDREIRAS
SECRETARIA MUNICIPAL DE INFRAESTRUTURA E URBANISMO
CNPJ: 06.184.253/0001-49
Site: <https://www.pedreiras.ma.gov.br/>

- 12.5. O acolhimento do recurso invalida tão somente os atos insuscetíveis de aproveitamento.
- 12.6. O recurso e o pedido de reconsideração terão efeito suspensivo do ato ou da decisão recorrida até que sobrevenha decisão final da autoridade competente.
- 12.7. Os autos do processo permanecerão com vista franqueada aos interessados, no sítio <http://www.pedreiras.ma.gov.br> através do “Link” – “LICITAÇÕES”, e no sítio www.licitanet.gov.br.
- 12.8. Encerrada a fase recursal da sessão pública da Concorrência será divulgada a ata no sistema eletrônico.

13. DA REABERTURA DA SESSÃO PÚBLICA

- 13.1. A sessão pública poderá ser reaberta:
 - 13.1.1. Nas hipóteses de suspensão pelo Agente de Contratação motivados por situações decorrentes da sessão pública.
 - 13.1.2. Nas hipóteses de provimento de recurso que leve à anulação de atos anteriores à realização da sessão pública precedente ou em que seja anulada a própria sessão pública, situação em que serão repetidos os atos anulados e os que dele dependam.
 - 13.1.3. A convocação se dará por meio do sistema eletrônico (“chat”) ou e-mail, de acordo com a fase do procedimento licitatório.
- 13.2. Todos os licitantes remanescentes serão convocados para acompanhar a sessão reaberta.

14. DA ADJUDICAÇÃO E HOMOLOGAÇÃO

- 14.1. Encerradas as fases de julgamento e habilitação, e exauridos os recursos administrativos, o processo licitatório será encaminhado à autoridade superior para adjudicar o objeto e homologar o procedimento, observado o disposto no art. 71 da Lei nº 14.133/2021.

15. OBRIGAÇÕES DA CONTRATADA

- 15.1. As obrigações da contratada estão detalhadas no Anexo VII - Minuta de Contrato.

16. CONTRATAÇÃO

- 16.1. No caso da licitante vencedora estar reunida em consórcio, apresentar antes da assinatura do contrato decorrente desta licitação, a constituição e o registro do consórcio, nos termos do compromisso apresentado no item 11.5.8 do edital, devendo comprovar o arquivamento na Junta Comercial e a Inscrição no Cadastro Nacional de Pessoa Jurídica - CNPJ.



PEDREIRAS/MA	4
Proc.	220100/202
FLS.	1549
Rub.	2

ESTADO DO MARANHÃO
PREFEITURA MUNICIPAL DE PEDREIRAS
SECRETARIA MUNICIPAL DE INFRAESTRUTURA E URBANISMO
CNPJ: 06.184.253/0001-49
Site: <https://www.pedreiras.ma.gov.br/>

- 16.2. Após a homologação do resultado desta concorrência, a licitante vencedora será convocada para assinar o instrumento de contrato em até 05 (cinco) dias úteis, a contar da convocação a este fim, sob pena de decair do direito à contratação, sem prejuízo das sanções previstas na Lei nº 14.133/21 e no presente edital.
- 16.3. A intimação poderá se dar via e-mail ou por meio de publicação no Órgão Oficial de Imprensa do Município.
- 16.4. O prazo de convocação poderá ser prorrogado 01 (uma) vez, por igual período, mediante solicitação da parte durante seu transcurso, devidamente justificada, e desde que o motivo apresentado seja aceito pela Administração.
- 16.5. Quando o licitante convocado não assinar o contrato no prazo e condições estabelecidas neste edital, a Administração poderá convocar outra licitante, após negociações e verificação da adequação da proposta e das condições de habilitação, obedecida a ordem de classificação, conforme procedimento descrito no art. 90, §2º e §4º, da Lei nº 14.133/21, sem prejuízo da aplicação das sanções previstas neste edital exceto aos licitantes convocados nos termos do §6º deste mesmo artigo mencionado.
- 16.6. Decorrido o prazo de validade da proposta sem convocação para assinar o contrato, ficam os licitantes liberados dos compromissos assumidos.
- 16.7. Como condição para celebração do contrato ou instrumento equivalente, será verificada se o licitante vencedor mantém as mesmas condições de habilitação, conforme art. 91, §4º da Lei nº 14.133/21.
- 16.8. Farão parte integrante do contrato o presente edital e seus anexos, bem como os documentos constantes do processo e que tenham servido de base para a presente licitação.
- 16.9. O contrato se regerá pelas cláusulas e disposições nele constantes, pelas demais disposições constantes do presente Edital, pelas disposições contidas na Lei nº 14.133/21, bem como pelas demais disposições legais aplicáveis à espécie do objeto da presente licitação, por mais especiais que sejam e mesmo que no Edital ou no contrato ou instrumento equivalente não mencionadas.
- 16.10. Na hipótese de o licitante vencedor ser empresa estrangeira que não funcione no País, para fins de assinatura do contrato, os documentos exigidos para a habilitação serão traduzidos por tradutor juramentado no País e apostilados nos termos do disposto no Decreto nº 8.660, de 29 de janeiro de 2016, ou de outro que venha a substituí-lo, ou consularizados pelos respectivos consulados ou embaixadas.
- 16.11. A Administração providenciará a publicação do extrato de contrato e de seus eventuais aditamentos.
- 16.12. É vedada a subcontratação total do objeto ou das parcelas do objeto da contratação que foram exigidas nas condições de habilitação técnica, conforme detalhamento presente na minuta de contrato.
- 16.13. O prazo de execução é o constante do objeto, sendo que o prazo de vigência se inicia na data de assinatura do contrato e tem o seu termo final previsto nove meses após o prazo final da execução.



PEDREIRAS/MA	4
Proc. 2201001/202	
FLS.	1550
Rub.	

ESTADO DO MARANHÃO
PREFEITURA MUNICIPAL DE PEDREIRAS
SECRETARIA MUNICIPAL DE INFRAESTRUTURA E URBANISMO
CNPJ: 06.184.253/0001-49
Site: <https://www.pedreiras.ma.gov.br/>

- 16.14. Os preços inicialmente contratados são fixos e irrevogáveis no prazo de um ano contado da data do orçamento estimado.
- 16.14.1. Após o interregno de um ano, os preços iniciais serão reajustados, mediante a aplicação, pelo contratante do Índice Nacional de Custo da Construção - INCC na forma do Decreto Municipal nº 012/2023, exclusivamente para as obrigações iniciadas e concluídas após a ocorrência da anualidade.
- 16.15. A substituição de consorciado deverá ser expressamente autorizada pela contratante e condicionada à comprovação de que a nova empresa do consórcio possui, no mínimo, os mesmos quantitativos para efeito de habilitação técnica e os mesmos valores para efeito de qualificação econômico-financeira apresentados pela empresa substituída para fins de habilitação do consórcio no processo licitatório que originou o contrato.
- 16.16. Os prazos de execução e de vigência poderão ser prorrogados, a critério da Administração conforme critérios estabelecidos no instrumento contratual anexo à este edital.

17. GARANTIA CONTRATUAL DE EXECUÇÃO

- 17.1. Será exigida a garantia da contratação de que tratam os arts. 96 e seguintes da Lei nº 14.133/2021, no percentual de 5% (cinco por cento) do valor contratual, conforme regras previstas no contrato.
- 17.1.1. No caso de consórcio, fica obrigada a empresa líder do consórcio ou o representante do mesmo a oferecer garantia do contrato.
- 17.1.2. O procedimento para a apresentação da garantia contratual ocorrerá da seguinte forma:
- 17.1.2.1. Será encaminhado email solicitando informação à adjudicatária sobre qual será a modalidade escolhida de prestação de garantia dentre as previstas no art. 96 da Lei nº 14.133/21. Respondido o email pela adjudicatária, serão encaminhados os dados necessários à prestação e apresentação da garantia conforme a modalidade escolhida.
- 17.1.2.2. A garantia nas modalidades caução ou títulos da dívida pública ou título de capitalização e fiança bancária deverão ser prestadas em até 05 dias úteis após o encaminhamento por email dos dados necessários à prestação da garantia.
- 17.1.2.2.1. O prazo para apresentação poderá ser prorrogado 01 (uma) vez, por igual período, mediante solicitação da parte durante seu transcurso, devidamente justificada, e desde que o motivo apresentado seja aceito pela Administração.
- 17.1.2.3. No caso de seguro-garantia sua apresentação deverá ocorrer, no máximo, até a data de assinatura do contrato.
- 17.2. O contrato oferece maior detalhamento das regras que serão aplicadas em relação à garantia da contratação.

18. DAS INFRAÇÕES ADMINISTRATIVAS E SANÇÕES

Avenida Abílio Monteiro, nº 1020, CEP: 65.725-000, Bairro Engenho – Pedreiras/MA,
e-mail: infraestrutura@pedreiras.ma.gov.br



ESTADO DO MARANHÃO
PREFEITURA MUNICIPAL DE PEDREIRAS
SECRETARIA MUNICIPAL DE INFRAESTRUTURA E URBANISMO
CNPJ: 06.184.253/0001-49
Site: <https://www.pedreiras.ma.gov.br/>

- 18.1. A aplicação das sanções de natureza pecuniária e restritivas de direitos, a que se refere o artigo 155 e seguintes da Lei Federal nº 14.133/21 e o Decreto Municipal nº 012/2023, será balizada pelas normas estabelecidas neste edital.
- 18.2. Comete infração administrativa, nos termos da lei, o licitante que, com dolo ou culpa:
 - 18.2.1. Deixar de entregar a documentação exigida para o certame, compreendendo:
 - 18.2.1.1. Deixar de entregar documentação exigida no instrumento convocatório.
 - 18.2.1.2. Entregar documentação em manifesta desconformidade com as exigências do instrumento convocatório.
 - 18.2.1.3. Fazer entrega parcial da documentação exigida no instrumento convocatório em desatendimento às condições do edital.
 - 18.2.1.4. Deixar de entregar documentação complementar exigida pelo Agente de contratação, necessária para a comprovação de veracidade e/ou autenticidade de documentação exigida no edital de licitação.
 - 18.2.2. Não manter a proposta, salvo em decorrência de fato superveniente devidamente justificado, compreendendo:
 - 18.2.2.1. Deixar de atender a convocações do Agente de contratação durante o trâmite do certame ou atendê-las de forma insatisfatória.
 - 18.2.2.2. Deixar de encaminhar ou encaminhar em manifesta desconformidade com o instrumento convocatório as amostras solicitadas pelo Agente de contratação.
 - 18.2.2.3. Abandonar o certame.
 - 18.2.2.4. Solicitar sem justo motivo a desclassificação após a abertura da sessão do certame.
 - 18.2.3. Não celebrar o contrato ou não entregar a documentação exigida para a contratação, quando convocado dentro do prazo de validade de sua proposta.
 - 18.2.4. Apresentar declaração ou documentação falsa exigida para o certame ou prestar declaração falsa durante a licitação.
 - 18.2.5. Fraudar a licitação.
 - 18.2.6. Comportar-se de modo inidôneo ou cometer fraude de qualquer natureza.
 - 18.2.7. Praticar atos ilícitos com vistas a frustrar os objetivos da licitação.
 - 18.2.8. Praticar ato lesivo previsto no art. 5º da Lei n.º 12.846/2013.
- 18.3. Com fulcro na Lei Federal nº 14.133/2021, a Administração poderá, garantida a prévia defesa, aplicar aos licitantes e/ou adjudicatários as seguintes sanções, sem prejuízo das responsabilidades civil e criminal:
 - 18.3.1. Advertência.
 - 18.3.2. Multa.
 - 18.3.3. Impedimento de licitar e contratar.
 - 18.3.4. Declaração de inidoneidade para licitar ou contratar, enquanto perdurarem os motivos determinantes da punição ou até que seja promovida sua reabilitação perante a própria autoridade que aplicou a penalidade.
- 18.4. Na aplicação das sanções serão considerados:
 - 18.4.1. A natureza e a gravidade da infração cometida.



PEDREIRAS/MA
Proc. 2201001/202 4
FLS. 1952
Rub. u

ESTADO DO MARANHÃO
PREFEITURA MUNICIPAL DE PEDREIRAS
SECRETARIA MUNICIPAL DE INFRAESTRUTURA E URBANISMO
CNPJ: 06.184.253/0001-49

Site: <https://www.pedreiras.ma.gov.br/>

- 18.4.2. As peculiaridades do caso concreto.
- 18.4.3. As circunstâncias agravantes ou atenuantes.
- 18.4.4. Os danos que dela provierem para a Administração Pública.
- 18.4.5. A implantação ou o aperfeiçoamento de programa de integridade, conforme normas e orientações dos órgãos de controle.
- 18.5. Serão aplicadas aos licitantes e/ou adjudicatários que incorrer nas infrações acima descritas as seguintes sanções:
- 18.5.1. **Impedimento de licitar e contratar**, quando praticadas as condutas descritas nos subitens 18.2.1, 18.2.2, 18.2.3 deste edital, sempre que não se justificar a imposição de penalidade mais grave (art. 156, § 4º, da Lei nº 14.133, de 2021).
- 18.5.2. **Declaração de inidoneidade para licitar e contratar**, quando praticadas as condutas descritas nos subitens 18.2.4, 18.2.5, 18.2.6, 18.2.7 e 18.2.8 deste edital, bem como nos subitens 18.2.1, 18.2.2 e 18.2.3 deste edital, que justifiquem a imposição de penalidade mais grave (art. 156, §5º, da Lei nº 14.133, de 2021).
- 18.5.3. Os respectivos prazos aplicáveis às infrações acima, estão definidos no Decreto Municipal nº 012/2023.
- 18.6. Todas as sanções previstas neste capítulo poderão ser aplicadas cumulativamente com a multa, conforme as condições abaixo:
- 18.6.1. Para o cálculo da multa, o percentual a ser aplicado incidirá sobre o valor total da licitação, considerando para o cálculo o valor máximo estabelecido em edital, respeitadas as regras dispostas em cada infração abaixo listada.
- 18.6.2. Para as infrações descritas no item 18.2.1, a multa será de 1%.
- 18.6.3. Para as infrações descritas no item 18.2.2, a multa será de 3%.
- 18.6.4. Para as infrações descritas no item 18.2.3, a multa será de 10%.
- 18.6.5. Para as infrações descritas no item 18.2.4, a multa será de 20%.
- 18.6.6. Para a infração descrita no item 18.2.5, a multa será de 20%.
- 18.6.7. Para as infrações descritas no item 18.2.6, a multa será de 20%.
- 18.6.8. Para a infração descrita no item 18.2.7, a multa será de 20%.
- 18.6.9. Para as infrações descritas no item 18.2.8, a multa será de 20%.
- 18.7. A dosimetria das sanções será aplicada de acordo com os critérios objetivos definidos no Decreto Municipal nº 012/2023.
- 18.8. A recusa injustificada do adjudicatário em assinar o contrato, ou em aceitar ou retirar o instrumento equivalente no prazo estabelecido pela Administração, descrita no item 18.2.3, caracterizará o descumprimento total da obrigação assumida e o sujeitará às penalidades e à imediata perda da garantia de proposta em favor do órgão ou entidade promotora da licitação.
- 18.9. Na aplicação de qualquer penalidade haverá a prévia instauração do devido processo administrativo sancionatório, assegurando-se o contraditório e ampla defesa.
- 18.10. A apuração de responsabilidade relacionadas às sanções de impedimento de licitar e contratar e de declaração de inidoneidade para licitar ou contratar demandará a



ESTADO DO MARANHÃO
PREFEITURA MUNICIPAL DE PEDREIRAS
SECRETARIA MUNICIPAL DE INFRAESTRUTURA E URBANISMO
CNPJ: 06.184.253/0001-49
Site: <https://www.pedreiras.ma.gov.br/>

- instauração de processo de responsabilização a ser conduzido por comissão composta por 2 (dois) ou mais servidores estáveis, que avaliará fatos e circunstâncias conhecidos e intimará o licitante ou o adjudicatário para, no prazo de 15 (quinze) dias úteis, contado da data de sua intimação, apresentar defesa escrita e especificar as provas que pretenda produzir.
- 18.11. Caberá recurso no prazo de 15 (quinze) dias úteis da aplicação das sanções de multa e impedimento de licitar e contratar, e de 05 (cinco) dias úteis para a sanção de advertência, contado da data da intimação, o qual será dirigido à autoridade que tiver proferido a decisão recorrida, que, se não a reconsiderar no prazo de 5 (cinco) dias úteis, encaminhará o recurso com sua motivação à autoridade superior, que deverá proferir sua decisão no prazo máximo de 20 (vinte) dias úteis, contado do recebimento dos autos.
- 18.12. Caberá a apresentação de pedido de reconsideração da aplicação da sanção de declaração de inidoneidade para licitar ou contratar no prazo de 15 (quinze) dias úteis, contado da data da intimação, e decidido no prazo máximo de 20 (vinte) dias úteis, contado do seu recebimento.
- 18.13. O recurso e o pedido de reconsideração terão efeito suspensivo do ato ou da decisão recorrida até que sobrevenha decisão final da autoridade competente.
- 18.14. A aplicação das sanções previstas neste edital não exclui, em hipótese alguma, a obrigação de reparação integral dos danos causados ao Município de Pedreiras.
- 18.15. As sanções de impedimento de licitar e contratar e declaração de inidoneidade para licitar ou contratar são passíveis de reabilitação na forma do art. 163 da Lei nº 14.133/21.
- 18.16. A personalidade jurídica do licitante poderá ser desconsiderada sempre que utilizada com abuso do direito para facilitar, encobrir ou dissimular a prática dos atos ilícitos previstos neste edital ou para provocar confusão patrimonial, e, nesse caso, todos os efeitos das sanções aplicadas à pessoa jurídica serão estendidos aos seus administradores e sócios com poderes de administração, à pessoa jurídica sucessora ou à empresa do mesmo ramo com relação de coligação ou controle, de fato ou de direito, com o licitante, observados, em todos os casos, o contraditório, a ampla defesa e a obrigatoriedade de análise jurídica prévia (art. 160, da Lei nº 14.133/21).
19. **CRITÉRIOS DE PAGAMENTO E DOTAÇÃO ORÇAMENTÁRIA**
- 19.1. Os critérios de pagamento estão detalhados no Anexo VII - Minuta de Contrato.
- 19.2. As despesas decorrentes do objeto deste edital correrão à conta das **DOTAÇÕES ORÇAMENTÁRIAS**:

PODER: 02 – Poder Executivo

UNIDADE GESTORA: 0208 – Secretaria Municipal de Infraestrutura e Urbanismo

Avenida Abílio Monteiro, nº 1020, CEP: 65.725-000, Bairro Engenho – Pedreiras/MA,
e-mail: infraestrutura@pedreiras.ma.gov.br



ESTADO DO MARANHÃO
PREFEITURA MUNICIPAL DE PEDREIRAS
SECRETARIA MUNICIPAL DE INFRAESTRUTURA E URBANISMO
CNPJ: 06.184.253/0001-49
Site: <https://www.pedreiras.ma.gov.br/>

PEDREIRAS/MA	
Proc.	220/1001/202 4
FLS.	1554
Rub.	

PROJETO/ATIVIDADE: 15 451 0011 1.014 – Ampliação e adequação do mercado das frutas

CLASSIFICAÇÃO ECONÔMICA: 4.4.90.51.00 – Obras e Instalações

FONTE DE RECURSOS: 1700000000 – Outros Convênio da União

19.3. As despesas que seguirem nos exercícios subsequentes correrão à conta das rubricas ou verbas específicas consignadas nos orçamentos do Município.

20. DISPOSIÇÕES GERAIS

20.1. O Secretário Municipal de Infraestrutura e Urbanismo compete anular esta Concorrência por ilegalidade, de ofício ou por provocação de qualquer pessoa, e revogar o certame por considerá-lo inoportuno ou inconveniente diante de fato superveniente, mediante ato escrito e fundamentado disponibilizado no sistema para conhecimento dos participantes da licitação, assegurada a prévia manifestação dos interessados.

20.2. Não havendo expediente ou ocorrendo qualquer fato superveniente que impeça a realização do certame na data marcada, a sessão será automaticamente transferida para o primeiro dia útil subsequente, no mesmo horário anteriormente estabelecido, desde que não haja comunicação em contrário, pelo Agente de Contratação.

20.3. Todas as referências de tempo no edital, no aviso e durante a sessão pública observarão o horário de Brasília – DF.

20.4. A adjudicação e homologação desta Concorrência competem à Secretaria Municipal de Infraestrutura e Urbanismo do Município de Pedreiras, respeitadas as regras de delegação previstas na legislação municipal.

20.5. A homologação do resultado desta licitação não implicará direito à contratação.

20.6. O edital e seus anexos estão disponíveis, na íntegra, no Portal Nacional de Contratações Públicas (PNCP) e nos endereços eletrônicos www.licitanet.gov.br, www.pedreiras.ma.gov.br e sítio eletrônico do Tribunal de Contas do Estado do Maranhão.

20.7. A íntegra deste processo de licitação está disponível no endereço eletrônico www.pedreiras.ma.gov.br através do “Link” – “LICITAÇÕES”.

20.8. O proponente é responsável pela fidelidade e legitimidade das informações prestadas e dos documentos apresentados em qualquer fase da licitação. A falsidade de qualquer documento apresentado ou a inverdade das informações nele contidas implicará na imediata desclassificação do proponente que o tiver apresentado, ou, caso tenha sido o vencedor, sem prejuízo das demais sanções cabíveis.

20.9. É facultado ao Agente de Contratação, ou à Autoridade a ele superior, em qualquer fase da licitação, promover diligências com vistas a esclarecer ou a complementar a instrução do processo.

Avenida Abílio Monteiro, nº 1020, CEP: 65.725-000, Bairro Engenho – Pedreiras/MA,
e-mail: infraestrutura@pedreiras.ma.gov.br



ESTADO DO MARANHÃO
PREFEITURA MUNICIPAL DE PEDREIRAS
SECRETARIA MUNICIPAL DE INFRAESTRUTURA E URBANISMO
CNPJ: 06.184.253/0001-49
Site: <https://www.pedreiras.ma.gov.br/>

PEDREIRAS/MA	
Proc.	2201001/2024
FLS.	1555
Rub.	u

- 20.10. Os proponentes intimados para prestar quaisquer esclarecimentos adicionais deverão fazê-lo no prazo determinado pelo Agente de Contratação, sob pena de desclassificação/inabilitação.
- 20.11. Na contagem dos prazos estabelecidos neste Edital e seus Anexos, salvo disposição em contrário, excluir-se-á o dia do início e incluir-se-á o do vencimento. Só se iniciam e vencem os prazos em dias de expediente na Administração.
- 20.12. O desatendimento de exigências formais não essenciais não importará no afastamento do proponente, desde que seja possível o aproveitamento do ato, observados os princípios da isonomia e do interesse público.
- 20.13. As normas que disciplinam esta Concorrência serão sempre interpretadas em favor da ampliação da disputa entre os proponentes, desde que não comprometam o interesse da Prefeitura Municipal de Pedreiras, a finalidade e a segurança da contratação.
- 20.14. Os licitantes assumem todos os custos de preparação e apresentação de suas propostas e a Administração não será, em nenhum caso, responsável por esses custos, independentemente da condução ou do resultado do processo licitatório.
- 20.15. Os documentos eletrônicos produzidos com a utilização de processo de certificação disponibilizada pela ICP-Brasil, nos termos da Medida Provisória nº 2.200-2, de 24 de agosto de 2001, serão recebidos e presumidos verdadeiros em relação aos signatários, dispensando-se o envio de documentos originais e cópias autenticadas em papel.
- 20.16. Em caso de divergência entre disposições deste edital e de seus anexos ou demais peças que compõem o processo, prevalecerá as deste edital.
- 20.17. As decisões, resultados, comunicados e informações referentes a este processo licitatório serão disponibilizadas no site www.licitanet.gov.br, no site www.pedreiras.ma.gov.br através do "Link" – "LICITAÇÕES", encaminhados via comunicado (por e-mail) para o representante indicado no credenciamento ou, ainda, mediante publicação no Diário Oficial do Município, quando for o caso.
- 20.18. Os casos não previstos neste Edital serão decididos pelo Agente de Contratação.
- 20.19. A participação do proponente implica em aceitação de todos os termos deste Edital.
- 20.20. Serão desconsideradas, para todos os efeitos, quaisquer manifestações que pretenda o licitante atribuir ao Agente de Contratação, que não tenham sido exaradas de modo expresse, escrito e disponibilizado a todos os licitantes, necessariamente decorrentes de impugnações, recursos, questionamentos, ou qualquer tipo de provocação devidamente encaminhada ou protocolada em tempo hábil.
- 20.21. Fica eleito, para julgamento de quaisquer questões judiciais resultantes deste Edital, o Foro da Comarca de Pedreiras/MA, local da realização do certame.
- 20.22. Constituem-se em anexos do presente edital:

ANEXO I	Projeto Básico - Condições Gerais, Especificações e Quantitativos
ANEXO II	Estudo Técnico Preliminar
ANEXO	Modelo de Proposta



PEDREIRAS/MA	
Proc.	201001/202_4
FLS.	1550
Rub.	

ESTADO DO MARANHÃO
PREFEITURA MUNICIPAL DE PEDREIRAS
SECRETARIA MUNICIPAL DE INFRAESTRUTURA E URBANISMO
CNPJ: 06.184.253/0001-49
Site: <https://www.pedreiras.ma.gov.br/>

III	
ANEXO IV	Modelo de Atestado de Visita Técnica
ANEXO V	Modelo de Declaração de Renúncia à Visita Técnica
ANEXO VI	Termo de Cessão de Direitos Autorais e Patrimoniais
ANEXO VII	Minuta de Contrato

Pedreiras/MA, 16 de fevereiro de 2024.


Marcos Brunieri de Freitas
Secretário Municipal de Infraestrutura e Urbanismo



PEDREIRAS/MA
Proc. 220.001/2024
FLS. 1557
Rub. 1

ESTADO DO MARANHÃO
PREFEITURA MUNICIPAL DE PEDREIRAS
SECRETARIA MUNICIPAL DE INFRAESTRUTURA E URBANISMO
CNPJ: 06.184.253/0001-49
Site: <https://www.pedreiras.ma.gov.br/>

CONCORRÊNCIA Nº 001/2024

ANEXO I

PROJETO BÁSICO:

- Planilha resumo;
- Planilha orçamentária;
- Memória de cálculo;
- Cotação;
- Composição de custo unitário;
- Cronograma físico financeiro;
- Planilha da curva ABC – Serviços;
- Composição de BDI;
- Composição de encargos sociais;
- Anexo da cotação;
- Memorial descritivo, especificações técnicas, normas de execução;
- Relatório fotográfico;
- Projeto arquitetônico;
- Projeto de cobertura metálica;
- Projeto estrutural;
- Projeto elétrico;
- Projeto hidráulico;
- Projeto Sanitário;
- Projeto de sistema de proteção contra descargas atmosféricas; e
- Projeto de sistema de prevenção contra incêndios.



PEDREIRAS/MA	
Proc.	220100/1202 4
FLS.	1558
Rub.	2

ESTADO DO MARANHÃO
PREFEITURA MUNICIPAL DE PEDREIRAS
SECRETARIA MUNICIPAL DE INFRAESTRUTURA E URBANISMO
CNPJ: 06.184.253/0001-49
Site: <https://www.pedreiras.ma.gov.br/>

CONCORRÊNCIA Nº 001/2024
ANEXO II
ESTUDO TÉCNICO PRELIMINAR - ETP

O presente documento caracteriza a primeira etapa da fase de planejamento e apresenta os devidos estudos para a contratação de solução que atenderá à necessidade abaixo especificada.

O objetivo principal é estudar detalhadamente a necessidade e identificar no mercado a melhor solução para supri-la, em observância às normas vigentes e aos princípios que regem a Administração Pública.

Objeto: Estudo Técnico Preliminar para tratar da necessidade de realização de Contratação de empresa de engenharia para prestação de serviços de reforma de mercados municipais de Pedreiras/MA, conforme contrato de repasse nº 939341/MAPA/CAIXA.

1. DEFINIÇÃO DO OBJETO

1.1. Seleção da proposta apta a gerar o resultado de contratação mais vantajosa visando a prestação de serviços de reforma de mercados municipais de Pedreiras/MA, conforme contrato de repasse nº 939341/MAPA/CAIXA.

2. REQUISITOS DA CONTRATAÇÃO

2.1 Identificação da demanda

2.1.1. Os serviços a serem contratados, tratam-se de serviços técnicos de engenharia, os itens e ferramentas para sua execução, têm natureza de bens comuns, tendo em vista que seus padrões de desempenho e qualidade podem ser objetivamente definidos pelo edital, por meio de especificações usuais de mercado, nos termos do art. 6º, inciso XIII, da Lei Federal nº 14.133/2021;

2.1.2. O licitante vencedor deverá começar a executar os serviços, mediante empenho prévio, no prazo máximo de 10 (dez) dias a contar da remessa do empenho da despesa e ordem de serviço;

2.1.3. O prazo de execução será de 03 (três) meses;

2.1.4. O prazo de vigência da contratação é de 12 (doze) meses contados do(a) sua assinatura, prorrogável na forma da Lei nº 14.133/2021 em seus artigos 106 e 107.

2.1.5. Deverá ser exigida garantia de 30 dias após a execução dos serviços, para eventuais ajustes e/ou modificações;



PEDREIRAS/MA	4
Proc.	2201001/202
FLS.	1549
Rub.	2

ESTADO DO MARANHÃO
PREFEITURA MUNICIPAL DE PEDREIRAS
SECRETARIA MUNICIPAL DE INFRAESTRUTURA E URBANISMO
CNPJ: 06.184.253/0001-49
Site: <https://www.pedreiras.ma.gov.br/>

2.1.6. A contratação será realizada por meio de licitação, registro de preço, com critério de avaliação de maior desconto, nos termos dos artigos 6º, inciso XXXVIII, 17, § 2º, e 34, todos da Lei Federal nº 14.133/2021;

2.1.7. Para prestação dos serviços pretendidos os eventuais interessados deverão comprovar que atuam em ramo de atividade compatível com o objeto da licitação.

2.2 Justificativa da necessidade da contratação

2.2.1. A presente contratação tem-se necessária, diante da atual situação que se encontra os mercados públicos com significativa deterioração pelo uso, motivo pelo qual, diante do desgaste das instalações, estruturais, instalações elétricas, sanitárias etc., torna-se pertinente a presente contratação, para posterior execução nos termos do projeto elaborado.

2.3 Resultados almejados

2.3.1. Pretende-se, com o presente processo licitatório, assegurar a seleção da proposta apta a gerar a contratação mais vantajosa para o Município de Pedreiras/MA;

2.3.2. Almeja-se, igualmente, assegurar tratamento isonômico entre os licitantes, bem como a justa competição, bem como evitar contratação com sobrepreço ou com preço manifestamente inexequível e superfaturamento na execução do contrato.

2.4. Contratação e o Planejamento

2.4.1. A contratação pretendida está alinhada como prioridade no planejamento desta Administração.

3. ESTIMATIVA DO VALOR DA CONTRATAÇÃO

3.1. Considerando que para a prestação dos serviços constantes neste instrumento não há variedade de soluções disponíveis, visto que a única opção é a contratação de empresa de engenharia, a pesquisa de se deu através de planilha orçamentária com pesquisa em bancos de preços como SINAPI/ORSE/SINFRA e composições próprias e demais para fins de estimativa de valor da contratação constantes no projeto básico, portanto estima-se um valor R\$ 9.570.000,00 (nove milhões quinhentos e setenta mil reais).

4. ESTIMATIVA DO QUANTITATIVO

4.1. A demanda dos serviços previstos estará prevista no projeto básico, onde demonstraram os itens e quantitativos da contratação.

5. LEVANTAMENTO DE MERCADO



PEDREIRAS/MA	
Proc. 2207001/2024	
FLS. 1560	
Rub. 1	

ESTADO DO MARANHÃO
PREFEITURA MUNICIPAL DE PEDREIRAS
SECRETARIA MUNICIPAL DE INFRAESTRUTURA E URBANISMO
CNPJ: 06.184.253/0001-49

Site: <https://www.pedreiras.ma.gov.br/>

5.1. Conforme Projeto Básico já constante nos autos, para solução da necessidade administrativa, objeto do presente Estudo Técnico Preliminar, vislumbra-se possível, sob o aspecto técnico e econômico, a contratação de empresa especializada na realização dos serviços descritos;

5.2. Os valores de referência a foram obtidos através de planilha orçamentária com base no SINAPI/ORSE/SINFRA, composições próprias ou outros bancos de preços;

6. JUSTIFICATIVA TÉCNICA E ECONÔMICA DA SOLUÇÃO ESCOLHIDA

6.1. Considerando a necessidade exposta ao longo deste ETP, além dos apontamentos já realizados, a solução mais adequada do ponto de vista técnico e econômico é a contratação de empresa que seja especializada para realização dos serviços descritos acima.

7. DESCRIÇÃO DA SOLUÇÃO

7.1. O objeto deste termo é a Contratação de empresa de engenharia para prestação de serviços de reforma de marçados municipais de Pedreiras/MA, conforme contrato de repasse nº 939341/MAPA/CAIXA;

7.2. O licitante vencedor deverá começar a executar os serviços, mediante empenho prévio, no prazo máximo de 10 (dez) dias a contar da remessa do empenho da despesa ou da ordem de serviços;

7.3. Os insumos e demais itens necessários para a referida obra devem ser entregues diretamente no local, sendo de inteira responsabilidade da empresa contratada;

7.4. Todas as despesas necessárias para a realização do serviço, bem como para a entrega dos materiais, como fretes, equipamentos e ferramentas correrão por conta da contratada;

7.5. Na entrega, o responsável da CONTRATANTE irá avaliar, juntamente com o responsável da empresa contratada, se cada serviço foi realizado com as devidas especificações acordadas no contrato;

7.6. Caso os serviços estejam de acordo com as especificações, será assinado um termo de atesto na nota fiscal pelas partes contratantes, em duas vias, devendo uma via ficar com a empresa contratante e a outra com a empresa contratada, caso algum item não esteja de acordo com as especificações, ou a execução do serviço não seja condizente com o contratado, o produto não deverá ser aceito, sendo comunicado à autoridade competente da Unidade devendo o item ser entregue/substituído no prazo máximo de 30 (trinta) dias, com os custos correndo por conta da empresa contratada;

7.7. O pagamento será realizado, após vistoria, num prazo máximo de 30 dias;

7.8. A autorização de pagamento será feita pela autoridade competente, após este receber do servidor responsável a nota fiscal com o termo de atesto.

8. PARCELAMENTO DA CONTRATAÇÃO

8.1. Nos termos do art. 47, inciso II, da Lei Federal nº 14.133/2021, as licitações atenderão ao

Avenida Abílio Monteiro, nº 1020, CEP: 65.725-000, Bairro Engenho – Pedreiras/MA,

e-mail: infraestrutura@pedreiras.ma.gov.br



ESTADO DO MARANHÃO
PREFEITURA MUNICIPAL DE PEDREIRAS
SECRETARIA MUNICIPAL DE INFRAESTRUTURA E URBANISMO
CNPJ: 06.184.253/0001-49

Site: <https://www.pedreiras.ma.gov.br/>



princípio do parcelamento, quando tecnicamente viável e economicamente vantajoso, na aplicação deste princípio, o § 1º do mesmo art. 47 estabelece que deverão ser considerados a responsabilidade técnica, o custo para a Administração de vários contratos frente às vantagens da redução de custos, com divisão do objeto em itens, e o dever de buscar a ampliação da competição e de evitar a concentração de mercado.

9. POSSÍVEIS PROVIDÊNCIAS PARA ADEQUAÇÃO

9.1. Não será necessário a adoção de providências pelo órgão previamente à celebração do contrato.

10. CONTRATAÇÕES CORRELATAS/INTERDEPENDENTES

10.1. Não se faz necessária a realização de contratações correlatas e/ou interdependentes para a viabilidade e contratação desta demanda.

11. PROVIDÊNCIAS PRÉVIAS AO CONTRATO

11.1. Para a contratação pretendida não haverá necessidade de providências prévias no âmbito da Administração;

11.2. Ademais, para que a pretendida contratação tenha sucesso, é preciso que outras etapas sejam concluídas, quais sejam:

- a) elaboração de minuta do edital;
- b) realização de certificação de disponibilidade orçamentária;
- c) designação em Portaria do Agente de Contratação e Comissão;
- d) elaboração de minuta do contrato;
- e) encaminhamento do processo para análise jurídica;
- f) análise da manifestação jurídica e atendimento aos apontamentos constantes no parecer, mediante Nota Técnica com os ajustes indicados;
- g) publicação e divulgação do edital e anexos;
- h) resposta a eventuais pedidos de esciarcimentos e/ou impugnação, caso aplicável;
- i) realização do certame, com suas respectivas etapas;

12. POSSÍVEIS IMPACTOS AMBIENTAIS

12.1. Não se aplica, por tratar-se de atividades comuns.

13. RISCOS DA CONTRATAÇÃO

13.1. A contratação não demanda um gerenciamento formal de riscos.



ESTADO DO MARANHÃO
PREFEITURA MUNICIPAL DE PEDREIRAS
SECRETARIA MUNICIPAL DE INFRAESTRUTURA E URBANISMO
CNPJ: 06.184.253/0001-49
Site: <https://www.pedreiras.ma.gov.br/>

14. DECLARAÇÃO DE VIABILIDADE

14.1. A área demandante, isoladamente ou em conjunto com outros setores, declara, de forma conclusiva, que a pretendida contratação é:

Adequada ao atendimento da necessidade a que se destina.

Justificativa: Pelo exposto, vê-se que a melhor solução será através da contratação dos serviços a serem realizados por empresa especializada.

14.2. Previsão no Plano Anual de Contratações - PAC:

14.2.1. A contratação não foi prevista no plano anual de aquisições/serviços, uma vez que o referido PCA está sendo elaborado pelo órgão.

14.2.2. Ademais, destaca-se que a demanda foi apresentada no DFD nº 2201001/2024 e aprovada por meio do despacho da Autoridade competente.

15. RELAÇÃO DE ANEXOS DO ETP

15.1. não há.



ESTADO DO MARANHÃO
PREFEITURA MUNICIPAL DE PEDREIRAS
SECRETARIA MUNICIPAL DE INFRAESTRUTURA E URBANISMO
CNPJ: 06.184.253/0001-49
Site: <https://www.pedreiras.ma.gov.br/>

CONCORRÊNCIA Nº 001/2024
ANEXO III
MODELO DE PROPOSTA

CONCORRÊNCIA Nº 001/2024
Proposta Comercial

Item	Descrição	Percentual de Desconto Linear Ofertado	Valor Total Após Aplicação do Desconto
1	Contratação de empresa de engenharia para prestação de serviços de reforma de mercados municipais de Pedreiras/MA, conforme contrato de repasse nº 939341/MAPA/CAIXA.	x,xx%	R\$ xx,xx

***OBS: Apresentar juntamente com a proposta a planilha orçamentária e demais detalhamentos solicitados no item 9.21.3 do edital referente ao item arrematado, devidamente preenchidos com os valores readequados ao percentual de desconto linear ofertado.

Expresso concordância quanto à adequação do projeto que integrar o edital de licitação e as alterações contratuais sob alegação de falhas ou omissões em qualquer das peças, orçamentos, plantas, especificações, memoriais e estudos técnicos preliminares do projeto, não poderão ultrapassar, no total, 10% (dez por cento) do valor integral do contrato, computando-se esse percentual para verificação do limite previsto no art. 125 da Lei Federal nº 14.133/21.

Demais condições e especificações conforme o edital.

- a) Se vencedora, na qualidade de representante legal, assinará o contrato, o(a) Sr(a). (**nome completo**), brasileiro(a), estado civil (**casado**), profissão (**representante comercial**), portador(a) da cédula de identidade RG nº (**número completo**), inscrito(a) no CPF sob o nº (**número completo**), residente e domiciliado(a) no (**endereço completo**)
- b) Para contato comercial: Responsável/Representante Legal (nome completo): xxxx, Telefone Fixo nº: (xx) xxxx-xxxx, Telefone Celular nº: (xx) xxxxx-xxxx, E-mail: xxxx@xxx.xxx.xx

XXXXXXXXXX, xx de xxxxxx de 2024

Nome do representante
Razão Social da Empresa/Lider do Consórcio
CNPJ

Obs. A proposta poderá ser feita em folha timbrada com o nome da empresa.

Avenida Abílio Monteiro, nº 1020, CEP: 65.725-000, Bairro Engenho – Pedreiras/MA,
e-mail: infraestrutura@pedreiras.ma.gov.br



ESTADO DO MARANHÃO
PREFEITURA MUNICIPAL DE PEDREIRAS
SECRETARIA MUNICIPAL DE INFRAESTRUTURA E URBANISMO
CNPJ: 06.184.253/0001-49
Site: <https://www.pedreiras.ma.gov.br/>

CONCORRÊNCIA Nº 001/2024
ANEXO IV

ATESTADO DE VISITA TÉCNICA

Visando dar atendimento às disposições contidas em edital de licitação sob o nº 001/2024, na modalidade **Concorrência**, **ATESTO** que nesta data, o Sr(ª) (**QUALIFICAR**), inscrito no **CREA/(SIGLA) ou RG** sob o n.º (**Nº DA INSCRIÇÃO**), tendo se apresentado na qualidade representante da empresa (**RAZÃO SOCIAL DA EMPRESA**), inscrita no CNPJ sob o nº (**Nº DO CNPJ**), obteve ciência de todos os documentos e meios disponíveis para a implementação dos serviços, informações, condições ambientais, bem como as dificuldades para o cumprimento das obrigações decorrentes do objeto da presente licitação.

(LOCAL E DATA)

(Fiscal do Contrato)



PEDREIRAS/MA	
Proc.	2201001/2024
FLS.	1565
Rub.	

ESTADO DO MARANHÃO
PREFEITURA MUNICIPAL DE PEDREIRAS
SECRETARIA MUNICIPAL DE INFRAESTRUTURA E URBANISMO
CNPJ: 06.184.253/0001-49
Site: <https://www.pedreiras.ma.gov.br/>

CONCORRÊNCIA Nº 001/2024

ANEXO V

MODELO DE DECLARAÇÃO DE RENÚNCIA À VISITA TÉCNICA

Visando dar atendimento às disposições contidas em edital de licitação sob o nº 001/2024, na modalidade **Concorrência**, **ATESTO** que o Sr^(a) (**QUALIFICAR**), inscrito no **CREA/(SIGLA)** ou **RG** sob o n.º (**Nº DA INSCRIÇÃO**), na qualidade de representante legal da empresa (**RAZÃO SOCIAL DA EMPRESA**), inscrita no **CNPJ** sob o n.º (**Nº DO CNPJ**), declara, que renuncia à Visita Técnica aos locais para a prestação dos serviços constantes do objeto do Edital da **Concorrência nº 001/2024**, e que o quadro técnico da empresa tomou conhecimento das reais condições de execução dos serviços das peculiaridades inerentes a eles, bem como coletaram informações de todos os dados e elementos necessários à perfeita elaboração da proposta comercial, responsabilizando-se por manter as garantias que vincularem nossa proposta ao presente processo licitatório, em nome da empresa que represento.

(LOCAL E DATA)

ASSINATURA
NOME DO REPRESENTANTE LEGAL
RG Nº



ESTADO DO MARANHÃO
PREFEITURA MUNICIPAL DE PEDREIRAS
SECRETARIA MUNICIPAL DE INFRAESTRUTURA E URBANISMO
CNPJ: 06.184.253/0001-49
Site: <https://www.pedreiras.ma.gov.br/>

CONCORRÊNCIA Nº 001/2024

ANEXO VI

TERMO DE CESSÃO DE DIREITOS AUTORAIS E PATRIMONIAIS

Em conformidade com o disposto no edital da Concorrência nº 001/2024, a empresa [Razão Social], inscrita no CNPJ/MF sob o nº xxxx, declara que, em obediência ao art. 93 da Lei 14.133/21, cedemos à Prefeitura Municipal de Pedreiras, por este Instrumento, sem qualquer ônus adicional, todos os direitos autorais de natureza patrimonial, referentes aos serviços que viermos a realizar decorrente desta licitação, incluindo os direitos de divulgação, conste o crédito aos profissionais responsáveis pela elaboração dos mesmos.

Declaramos, também, estarmos de acordo com as seguintes prerrogativas da Prefeitura Municipal de Pedreiras em relação aos citados serviços:

1. A Prefeitura Municipal de Pedreiras poderá proceder quaisquer alterações que considerar necessárias, a seu exclusivo critério, nos nossos planos ou projetos, a qualquer tempo, sem ônus adicional, independente de autorização específica, na forma prevista no art. 29 da Lei nº 9.610/1998 c/c art. 18 da Lei 5.194/1966 e art. 16 da Lei 12.378/2010.
2. A Prefeitura Municipal de Pedreiras poderá reutilizar os planos ou projetos originais para outras áreas ou localidades além daquela para a qual foram originalmente feitos, com as adaptações técnicas que considerar necessárias, sendo que a Prefeitura Municipal de Pedreiras não nos remunerará por essa reutilização.

Declaramos ainda, que faremos constar em todos os documentos que venham a compor os planos ou projetos, ou em parte deles, a critério da Prefeitura Municipal de Pedreiras:

1. O teor da cessão de direitos autorais e autorizações desta cláusula e, com destaque, a inscrição "PROPRIEDADE DA PREFEITURA MUNICIPAL DE PEDREIRAS".

Avenida Abílio Monteiro, nº 1020, CEP: 65.725-000, Bairro Engenho – Pedreiras/MA,
e-mail: infraestrutura@pedreiras.ma.gov.br



PEDREIRAS/MA	
Proc.º	2201001/2024
FLS.	1567
Rub.	

ESTADO DO MARANHÃO
PREFEITURA MUNICIPAL DE PEDREIRAS
SECRETARIA MUNICIPAL DE INFRAESTRUTURA E URBANISMO
CNPJ: 06.184.253/0001-49
Site: <https://www.pedreiras.ma.gov.br/>

2. Se for o caso, os nomes de títulos e registros profissionais dos autores dos estudos anteriores aos planos e projetos objeto do contrato, se tais estudos definirem a concepção dos trabalhos a serem feitos pelo CONTRATADO, sejam tais autores da Prefeitura Municipal de Pedreiras ou não.

Finalmente, comprometemo-nos a não fazer o aproveitamento substancial dos nossos projetos em outros projetos que venhamos a elaborar, de modo a preservar a originalidade das obras.

[Local], _____ de 20__

CONTRATADA	IDENTIFICAÇÃO E ASSINATURA DO RESPONSÁVEL
NOME DA CONTRATADA CNPJ	_____ Nome completo do responsável pela empresa Identidade – CPF/UF

IDENTIFICAÇÃO E ASSINATURA DOS AUTORES	
_____ Nome completo do profissional Nº CREA/CAU	_____ Nome completo do profissional Nº CREA/CAU



ESTADO DO MARANHÃO
PREFEITURA MUNICIPAL DE PEDREIRAS
SECRETARIA MUNICIPAL DE INFRAESTRUTURA E URBANISMO
CNPJ: 06.184.253/0001-49
Site: <https://www.pedreiras.ma.gov.br/>

CONCORRÊNCIA Nº 001/2024

ANEXO VII

MINUTA DE CONTRATO

CONTRATO ADMINISTRATIVO Nº XXX/202X QUE
CELEBRAM O MUNICÍPIO DE PEDREIRAS E
(RAZÃO SOCIAL), COMO ABAIXO SE DECLARA.

Pelo presente instrumento, nesta cidade de Pedreiras, Estado do Maranhão, comparecem partes, justas e contratadas, a saber: de um lado, na qualidade de contratante, a **Secretaria Municipal de xxxxxxxxxxxxxxxx**, pessoa jurídica de direito público interno, inscrito no CNPJ/MF sob nº xxxxxxxxxxxxxxxxxxxxxxxx, sediada na xxxxxxxxxxxxxxxxxxxxxxxx, neste ato representado pela(o) Secretário(a) Municipal, xxxxxxxxxxxx, nacionalidade, estado civil, portador(a) da cédula de identidade RG nº xxxx, inscrito(a) no CPF sob o nº xxxxxx, e de outro lado, na qualidade de contratada, a empresa **XXXXXXX**, pessoa jurídica de direito privado, inscrita no CNPJ nº xxxxxxxx, inscrição estadual xxxx, email xx@xx, com sede à xxxxx, nº xxx, Bairro xxxx, CEP xxxx, na cidade de xxxx, neste ato representada por seu(sua) sócio administrador xxxxxxxx, nacionalidade, estado civil, profissão, portador(a) da cédula de identidade RG nº xxxx, inscrito(a) no CPF sob o nº xxxxxx, com endereço profissional na sede da empresa, em observância às disposições da Lei nº 14.133, de 1º de abril de 2021, Decreto Municipal nº 012/2023 e demais legislações aplicáveis, resolvem celebrar o presente Termo de Contrato, decorrente da **CONCORRÊNCIA Nº 001/2024**, mediante as cláusulas e condições a seguir enunciadas.

1. OBJETO

- 1.1 O presente contrato tem por objeto a Contratação de empresa de engenharia para prestação de serviços de reforma de mercados municipais de Pedreiras/MA, conforme contrato de repasse nº 939341/MAPA/CAIXA, devendo ser executado de acordo com as especificações do Edital de Licitação, Anexos e Proposta apresentada a qual segue em anexo ao presente contrato, bem como o cronograma físico-financeiro.
- 1.2 O regime de execução será por empreitada por preço global.
- 1.2.1 A justificativa da escolha pelo regime de execução por preço global encontra-se pautada no documento relativo ao estudo técnico preliminar, presente no site www.pedreiras.ma.gov.br através do "Link" – "LICITAÇÕES", o qual faz parte integrante do presente contrato independentemente de transcrição.



ESTADO DO MARANHÃO
PREFEITURA MUNICIPAL DE PEDREIRAS
SECRETARIA MUNICIPAL DE INFRAESTRUTURA E URBANISMO
CNPJ: 06.184.253/0001-49
Site: <https://www.pedreiras.ma.gov.br/>

- 1.3 Os preços que compõe a planilha orçamentária, a qual segue em anexo ao presente contrato, foram obtidos mediante a aplicação do desconto linear proposto pela contratada conforme descrito na tabela abaixo.
- 1.4 Objeto da contratação:

Item	Descrição	Percentual de Desconto Linear Ofertado	Valor Total Após Aplicação do Desconto
1	Contratação de empresa de engenharia para prestação de serviços de reforma de, mercados municipais de Pedreiras/MA, conforme contrato de repasse nº 939341/MAPA/CAIXA.	x,xx%	R\$ xx.xx

2. PRAZOS DE EXECUÇÃO, VIGÊNCIA E PRORROGAÇÃO

- 2.1 O prazo de execução do presente contrato é de **03 (três) meses**, iniciando no dia **xx/xx/xxxx** e tendo por termo final o dia **xx/xx/xxxx**.
- 2.2 A vigência do presente contrato se inicia na data da assinatura e terá vigência de 12 (doze) meses.
- 2.3 O prazo de vigência será automaticamente prorrogado, desde que justificadamente, por meio de simples apostila, quando o objeto não for concluído no período firmado acima, ressalvadas as providências cabíveis no caso de culpa do contratado, previstas neste instrumento.

3. MODELOS DE GESTÃO CONTRATUAL

- 3.1 O modelo de gestão contratual será disciplinado pelo Decreto Municipal nº 012/2023, e está detalhado no Anexo II do edital, o qual faz parte deste contrato independentemente de transcrição.

4. SUBCONTRATAÇÃO

- 4.1 É vedada a subcontratação total do objeto ou das parcelas do objeto da contratação que foram exigidas nas condições de habilitação técnica.
- 4.2 É admitida subcontratação parcial do objeto nas seguintes condições:
- 4.2.1 Nos serviços discriminados em orçamento cujo BDI reduzido foi aplicado.



ESTADO DO MARANHÃO
PREFEITURA MUNICIPAL DE PEDREIRAS
SECRETARIA MUNICIPAL DE INFRAESTRUTURA E URBANISMO
CNPJ: 06.184.253/0001-49
Site: <https://www.pedreiras.ma.gov.br/>

- 4.2.2 Nos serviços discriminados em orçamento cujo BDI integral foi aplicado, desde que solicitada pela contratada e autorizada pela fiscalização, e que não contrarie o item 4.1.
- 4.2.2.1 No caso previsto no subitem acima, deve ser avaliada a redução do BDI.
- 4.2.3 O total das subcontratações deve estar limitado a 25% (vinte e cinco por cento) do valor total objeto.
- 4.3 A subcontratação parcial do objeto deverá ser solicitada por escrito e aprovada previamente pela contratante.
- 4.4 Em caso de autorização de subcontratação parcial do objeto, fica a subcontratada obrigada a apresentar previamente à autorização, os documentos comprobatórios que comprove sua idoneidade, habilitação jurídica, regularidade fiscal e a qualificação técnica necessária à execução da parcela da obra ou do serviço subcontratado, os quais serão avaliados pela fiscalização.
- 4.5 Caso a qualificação técnica da empresa for fator preponderante para sua contratação, e a subcontratação for admitida, será exigido o cumprimento dos mesmos requisitos por parte do subcontratado.
- 4.6 A contratada permanecerá solidariamente responsável pelo cumprimento de todas as condições ajustadas no contrato e no edital.
- 4.7 A subcontratação não exime a contratada de suas obrigações perante a execução do objeto da presente licitação, permanecendo também como co-responsável perante os serviços executados pela subcontratada.
- 4.8 Permanece a responsabilidade integral da contratada pela perfeita execução contratual, cabendo-lhe realizar a supervisão e coordenação das atividades das subcontratadas, bem como responder perante a contratante pelo rigoroso cumprimento das obrigações contratuais, inclusive sobre as parcelas subcontratadas.
- 4.9 Quaisquer atrasos e descumprimentos contratuais decorrentes da subcontratação serão imputados exclusivamente à contratada e poderão sujeitá-la às sanções contratuais.
- 4.10 A contratada e as subcontratadas responderão por infrações de postura ou de normas, violação de direitos trabalhistas e previdenciários, acidentes de trabalho ou danos a terceiros ocorridos durante a execução do contrato, não podendo ser imputada à contratante qualquer responsabilidade.
- 4.11 Será vedada a subcontratação de pessoa física ou jurídica, se aquela ou os dirigentes desta mantiverem vínculo de natureza técnica, comercial, econômica, financeira, trabalhista ou civil com dirigente do órgão ou entidade contratante ou com agente público que desempenhe função na contratação ou atue na fiscalização ou na gestão do contrato, ou se deles forem cônjuge, companheiro ou parente em linha reta, colateral, ou por afinidade, até o terceiro grau.



ESTADO DO MARANHÃO
PREFEITURA MUNICIPAL DE PEDREIRAS
SECRETARIA MUNICIPAL DE INFRAESTRUTURA E URBANISMO
CNPJ: 06.184.253/0001-49
Site: <https://www.pedreiras.ma.gov.br/>

5. PREÇO

- 5.1 O presente contrato é firmado pelo preço total de **RS xx.xxx,xx (POR EXTENSO)**, cujos valores unitários se encontram discriminados na proposta de preços apresentada pela contratada a qual seguem em anexo ao presente contrato.
- 5.2 No valor acima deverão estar computados todos os valores necessários para a execução do objeto, tais como tributos, encargos diretos e indiretos, encargos trabalhistas, previdenciários, fiscais, comerciais, taxas e tarifas, fretes, seguros, materiais, custos inerentes à aquisição, transporte e armazenamento e outros necessários ao cumprimento integral do objeto da contratação.

6. CRITÉRIOS DE PAGAMENTO

- 6.1 Recebida a nota fiscal ou documento de cobrança equivalente, correrá o prazo de até 30 (trinta) dias úteis para a liquidação da despesa.
- 6.2 O pagamento será efetuado no prazo de até 30 (trinta) dias úteis contados da finalização da liquidação da despesa.
- 6.2.1 Os pagamentos serão realizados com base nos serviços efetivamente executados e medidos, conforme cronograma físico-financeiro contratual.
- 6.2.2 Só serão medidos os serviços efetivamente concluídos.
- 6.2.3 Para efeito de medição e de faturamento, relativo aos serviços executados, deverá ser considerado o cumprimento do avanço das etapas construtivas definidas no cronograma físico-financeiro, que será peça integrante do contrato.
- 6.2.4 A sistemática de medição e pagamento será associada à execução de etapas de cronograma físico-financeiro vinculadas ao cumprimento de metas de resultado, vedada a adoção de sistemática de remuneração orientada por preços unitários ou referenciada pela execução de quantidades de itens unitários.
- 6.2.5 A solicitação de medição deverá ser enviada através de e-mail para fiscalização conforme modelo padrão, contendo os seguintes documentos: planilha de medição editável, planilha de atingimento do cronograma físico-financeiro, relação de funcionários do período.
- 6.2.6 A vistoria será agendada pela fiscalização em até 05 (cinco) dias úteis do recebimento da solicitação, sendo recomendável a presença do responsável técnico da Contratada.
- 6.2.7 A periodicidade deverá ser mensal, a contar da data de início da execução do objeto.
- 6.3 Para os fins de liquidação, será observado o disposto no art. 63 da Lei nº 4.320, de 17 de março de 1964, certificando-se do adimplemento da obrigação do contratado nos prazos e forma previstos no contrato.
- 6.4 Para as contratações decorrentes de despesas cujos valores não ultrapassem o limite de que trata o inciso II do art. 75 da Lei nº 14.133/2021 e quando os credores sejam microempresa, empresa de pequeno porte, agricultor familiar, produtor rural pessoa



PEDREIRAS/MA
Proc. 2201001/2024
FLS. 1572
Rub. 2

ESTADO DO MARANHÃO
PREFEITURA MUNICIPAL DE PEDREIRAS
SECRETARIA MUNICIPAL DE INFRAESTRUTURA E URBANISMO
CNPJ: 06.184.253/0001-49

Site: <https://www.pedreiras.ma.gov.br/>

- física, microempreendedor individual e sociedade cooperativa dentro dos limites do art. 3º, inciso II, da Lei Complementar nº 123/2006, os prazos que trata os itens 6.1 e 6.2 serão reduzidos pela metade.
- 6.5 Por ocasião dos pagamentos deverá ser apresentado:
- 6.5.1 Fatura discriminada, calculada em função dos serviços efetivamente executados, devidamente atestados pelo(s) Fiscal(ais) do contrato.
- 6.5.2 As condições de pagamento e retenção serão conforme legislação vigente, do Decreto Municipal nº 012/2023.
- 6.6 A Contratante quando do pagamento à Contratada procederá à retenção do Imposto de Renda (IR), da Instrução Normativa RFB nº 1.234, de 11 de janeiro de 2012.
- 6.6.1 A Contratada deverá emitir as notas fiscais em observância às regras de retenção estabelecidas nas legislações mencionadas, sob pena de não aceitação pela contratante.
- 6.7 O pagamento para o serviço de administração local da obra deverá ser proporcional ao desenvolvimento da obra no período analisado, considerando o cronograma apresentado pela contratada como referência e aceito pela fiscalização.
- 6.8 O prazo para a liquidação ou pagamento poderá ser prorrogado em situação excepcional devidamente justificada ou suspenso quando a contratada não apresentar todos os documentos previstos no instrumento convocatório e/ou no contrato.
- 6.9 O prazo para a solução, pelo contratado, de inconsistências na execução do objeto ou de saneamento da nota fiscal ou de instrumento de cobrança equivalente, verificadas pela Administração durante a análise prévia à liquidação de despesa, não será computado para os fins de que trata os itens 6.1 e 6.4.
- 6.10 No caso de divergência entre a planilha de medição e o faturamento ou na constatação de falta de documentação, por ato administrativo motivado da unidade responsável, o contratado deve ser notificado a proceder a regularização, sob pena do não recebimento da fatura até que seja sanada a irregularidade.
- 6.11 Na hipótese de estado de calamidade, caso fortuito ou força maior que impeça a liquidação ou o pagamento da despesa, o prazo para o pagamento será suspenso até a sua regularização, devendo ser mantida a posição da ordem cronológica que a despesa originalmente estava inscrita.
- 6.12 No caso de insuficiência de recursos financeiros disponíveis para quitação integral da obrigação, poderá haver pagamento parcial do crédito, permanecendo o saldo remanescente na mesma posição da ordem cronológica.
- 6.13 Após o prazo para pagamento e não tendo ocorrido, incidirá sobre o valor faturado cláusula de atualização monetária baseada na média aritmética simples do Índice Nacional de Preços ao Consumidor (INPC) da Fundação Instituto Brasileiro de Geografia e Estatística (IBGE) e Índice Geral de Preços – Disponibilidade Interna (IGP-DI) da Fundação Getúlio Vargas (FGV), proporcional aos dias em atraso.
- 6.14 Previamente ao pagamento, a Administração verificará a manutenção das condições exigidas para a habilitação na licitação.



PEDREIRAS/MA
Proc. 220100/202 4
FLS. 1573
Rub. _____

ESTADO DO MARANHÃO
PREFEITURA MUNICIPAL DE PEDREIRAS
SECRETARIA MUNICIPAL DE INFRAESTRUTURA E URBANISMO
CNPJ: 06.184.253/0001-49
Site: <https://www.pedreiras.ma.gov.br/>

- 6.14.1 A eventual perda das condições de que trata este item não enseja, por si, retenção de pagamento pela Administração.
- 6.14.2 Verificadas quaisquer irregularidades que impeçam o pagamento, a Administração notificará o fornecedor contratado para que regularize a sua situação.
- 6.14.3 A permanência da condição de irregularidade, sem a devida justificativa ou com justificativa não aceita pela Administração, pode culminar em rescisão contratual, sem prejuízo da apuração de responsabilidade e da aplicação de penalidades cabíveis, observado o contraditório e a ampla defesa.
- 6.14.4 É facultada a retenção dos créditos decorrentes do contrato, até o limite dos prejuízos causados à Administração Pública e das multas aplicadas, nos termos do inciso IV do art. 139 da Lei nº 14.133, de 2021.
- 6.15 Os preços propostos serão considerados fixos, ressalvadas as hipóteses de admissibilidade de reajuste previstos na Lei nº 14.133/21.

7. REAJUSTE

- 7.1 Os preços inicialmente contratados são fixos e irremovíveis no prazo de um ano contado da data do orçamento estimado e serão concedidos nos moldes da Lei nº 14.133/2021.
- 7.2 Após o interregno de um ano, os preços iniciais serão reajustados, mediante a aplicação, pelo contratante do Índice Nacional de Custo da Construção - INCC, exclusivamente para as obrigações iniciadas e concluídas após a ocorrência da anualidade, devendo ser aplicado a fórmula a seguir:

$$SR = S (i12 / i0)$$

$$R = SR - S$$

i12 = índice INCC-DI/FGV do 12º mês após orçamento.

i0 = índice INCC-DI/FGV do mês do orçamento.

S = Saldo de contrato após medição referente ao 12º do orçamento conforme cronograma físico-financeiro.

SR = Saldo reajustado

R = valor do reajuste

- 7.3 Nos reajustes subsequentes ao primeiro, o interregno mínimo de um ano será contado a partir dos efeitos financeiros do último reajuste.
- 7.4 No caso de atraso ou não divulgação do(s) índice(s) de reajustamento, o contratante pagará ao contratado a importância calculada pela última variação conhecida, liquidando a diferença correspondente tão logo seja(m) divulgado(s) o(s) índice(s) definitivo(s).
- 7.4.1 Fica o Contratado obrigado a apresentar memória de cálculo referente ao reajustamento de preços do valor remanescente, sempre que este ocorrer.



PEDREIRAS/MA	
Proc.	0201001/2024
FLS.	1574
Rub.	

ESTADO DO MARANHÃO
PREFEITURA MUNICIPAL DE PEDREIRAS
SECRETARIA MUNICIPAL DE INFRAESTRUTURA E URBANISMO

CNPJ: 06.184.253/0001-49

Site: <https://www.pedreiras.ma.gov.br/>

- 7.5 Nas aferições finais, o(s) índice(s) utilizado(s) para reajuste será(ão), obrigatoriamente, o(s) definitivo(s).
- 7.6 Caso o(s) índice(s) estabelecido(s) para reajustamento venha(m) a ser extinto(s) ou de qualquer forma não possa(m) mais ser utilizado(s), será(ão) adotado(s), em substituição, o(s) que vier(em) a ser determinado(s) pela legislação então em vigor.
- 7.7 Na ausência de previsão legal quanto ao índice substituto, as partes elegerão novo índice oficial, para reajustamento do preço do valor remanescente, por meio de termo aditivo.
- 7.8 O reajuste será realizado por apostilamento.

8. OBRIGAÇÕES DA CONTRATANTE

- 8.1 Exigir o cumprimento de todas as obrigações assumidas pelo Contratado, de acordo com o contrato e seus anexos.
- 8.2 Receber o objeto no prazo e condições estabelecidas no edital, seus anexos e neste contrato.
- 8.3 Notificar a contratada, por escrito, sobre imperfeições, falhas ou irregularidades constatadas na prestação dos serviços para que sejam adotadas as medidas corretivas necessárias.
- 8.4 Acompanhar e fiscalizar a execução do contrato e o cumprimento das obrigações pelo Contratado.
- 8.5 Proporcionar condições para que a contratada possa desempenhar seus serviços dentro das normas do edital.
- 8.6 Participar ativamente das sistemáticas de supervisão, acompanhamento e controle de qualidade dos serviços.
- 8.7 Comunicar a empresa para emissão de Nota Fiscal no que pertine à parcela incontroversa da execução do objeto, para efeito de liquidação e pagamento, quando houver controvérsia sobre a execução do objeto, quanto à dimensão, qualidade e quantidade, conforme o art. 143 da Lei nº 14.133/2021.
- 8.8 Efetuar o pagamento ao Contratado do valor correspondente à execução do objeto, no prazo, forma e condições estabelecidos no presente contrato e no edital.
- 8.9 Aplicar ao Contratado as sanções previstas na lei e neste contrato.
- 8.10 Prestar as informações e os esclarecimentos que venham a ser solicitados pela contratada.
- 8.11 Explicitamente emitir decisão sobre todas as solicitações e reclamações relacionadas à execução do presente contrato, ressalvados os requerimentos manifestamente impertinentes, meramente protelatórios ou de nenhum interesse para a boa execução do ajuste.
- 8.11.1 A Administração terá o prazo de 01 (um) mês, a contar da data do protocolo do requerimento para decidir, admitida a prorrogação motivada, por igual período.



PEDREIRAS/MA	
Proc.	2201001/2024
FLS.	1575
Rub.	

ESTADO DO MARANHÃO
PREFEITURA MUNICIPAL DE PEDREIRAS
SECRETARIA MUNICIPAL DE INFRAESTRUTURA E URBANISMO

CNPJ: 06.184.253/0001-49

Site: <https://www.pedreiras.ma.gov.br/>

- 8.12 Responder eventuais pedidos de reestabelecimento do equilíbrio econômico-financeiro feitos pelo contratado no prazo máximo de 45 dias úteis.
- 8.13 A Administração não responderá por quaisquer compromissos assumidos pelo Contratado com terceiros, ainda que vinculados à execução do contrato, bem como por qualquer dano causado a terceiros em decorrência de ato do Contratado, de seus empregados, prepostos ou subordinados.
- 8.14 Demais obrigações conforme Decreto Municipal nº 012/2023.

9. OBRIGAÇÕES DA CONTRATADA

- 9.1 Executar o objeto contratado, conforme as condições prescritas no presente edital e seus anexos, projetos, planilha orçamentária, memorial descritivo, cronograma e de acordo com as especificações e termos mencionados na proposta.
- 9.2 Em caso de divergência, sempre deverá ser avisado o fiscal para análise, em tempo hábil, de forma a não impactar no prazo de execução do objeto.
- 9.3 Fornecer e utilizar toda a competente e indispensável mão-de-obra habilitada, atendidas todas as exigências legais pertinentes, tais como trabalhistas, inclusive no que se refere às normas de segurança no trabalho e previstas na legislação específica, encargos sociais, tributários, previdenciários, fundiários e demais que incidam ou venham a incidir sobre o objeto da presente licitação, por mais especiais que sejam e mesmo que aqui não mencionadas, para com as quais ficará única e exclusivamente responsabilizada.
- 9.4 Deverá possuir equipe técnica multidisciplinar com profissionais habilitados e experientes nas suas áreas de atuação.
- 9.5 A contratante poderá exigir da contratada a substituição do responsável técnico e de qualquer outro profissional, desde que verifique falhas que comprometam a estabilidade e a qualidade do empreendimento, inobservância dos respectivos projetos e das especificações constantes do Memorial Descritivo, bem como atrasos parciais do cronograma físico que impliquem prorrogação do prazo final da obra ou que apresentem hábitos de conduta nociva à boa administração.
 - 9.5.1 A substituição de qualquer profissional deverá ser processada, no máximo, 5 (cinco) dias úteis após a comunicação, por escrito, da fiscalização.
- 9.6 Prezar pela perfeita execução dos serviços, submetendo-se à fiscalização designada pelo Contratante.
- 9.7 Iniciar a execução do objeto conforme data de início da execução constante no instrumento contratual ou na Ordem de Serviço.
- 9.8 Repor no prazo máximo de 24 (vinte e quatro) horas todo e qualquer bem da Administração e/ou de terceiros que vier a ser danificado ou extraviado, em razão da execução do objeto da presente licitação.



ESTADO DO MARANHÃO
PREFEITURA MUNICIPAL DE PEDREIRAS
SECRETARIA MUNICIPAL DE INFRAESTRUTURA E URBANISMO

CNPJ: 06.184.253/0001-49

Site: <https://www.pedreiras.ma.gov.br/>

- 9.9 A contratada está obrigada à plena e incondicional observância de todas as normas legais vigentes no país, bem como responsabilizar-se pela segurança e boa qualidade dos serviços executados e pela sinalização nos locais das obras, que deverá seguir as normas do trânsito, segurança de terceiros e usuários durante a execução dos serviços.
- 9.10 Ceder o direito de propriedade patrimonial e intelectual dos produtos desenvolvidos, inclusive sobre as eventuais adequações e atualizações que vierem a ser realizadas, logo após o recebimento de cada parcela, de forma permanente, permitindo à contratante distribuir, alterar e utilizar os mesmos sem limitações, conforme modelo do **Anexo VI** do edital.
- 9.11 Devido aos direitos autorais da documentação produzida e congêneres, e de todos os demais produtos gerados na execução do contrato, inclusive aqueles produzidos por terceiros subcontratados, ficando proibida a sua utilização sem que exista autorização expressa da contratante, sob pena de multa, sem prejuízo das sanções civis e penais cabíveis.
- 9.12 Caso a contratada realize execução de serviços aos sábados, domingos e feriados deverá informar e apresentar relação de funcionários, com nome e número do RG, que estarão presentes, no mínimo 24 (vinte e quatro) horas de antecedência para a fiscalização.
- 9.13 Para a correta execução do projeto, deverá apurar a necessidade de elaboração de projetos, cabe levantar qualquer medida ou projeto que permita a perfeita execução, utilização e acessibilidade ao equipamento público.
- 9.14 Apresentar para fiscalização propostas de soluções, embasadas em normas e afins, para análise e aprovação, de problemas relacionados à execução do objeto contratado.
- 9.15 Responder - com aviso de recebimento e por escrito - as Solicitações de Providências, esclarecimentos, dúvidas e afins encaminhadas pela contratante, no prazo máximo de 05 (cinco) dias úteis.
- 9.16 Responder - com aviso de recebimento e por escrito - as Notificações Extrajudiciais no prazo máximo de 05 (cinco) dias úteis.
- 9.17 As situações decorrentes de ações da Contratada que demandem correção ou atuação emergencial deverão ser atendidas prontamente, assim que verificado o fato.
- 9.18 As impropriedades apontadas pelo Contratante, ou, eventualmente por algum órgão gerenciador ou órgãos de aprovação, fiscalização e controle serão respondidas pela Contratada sem custo adicional para o Contratante.
- 9.19 Quando necessário, manter contato com as repartições competentes, a fim de obter as aprovações dos materiais e serviços a serem executados, bem como fazer os pedidos de ligações e inspeções.
- 9.20 Quando necessário a contratada deverá promover reuniões com a fiscalização.
- 9.21 Determinar e orientar seu quadro de funcionários, para que cumpram todas as instruções com ordem, eficiência e presteza; bem como cumpram os procedimentos de segurança estabelecidos, assim como os manter devidamente uniformizados e identificados durante a execução dos serviços contratados.

Avenida Abílio Monteiro, nº 1020, CEP: 65.725-000, Bairro Engenho – Pedreiras/MA,

e-mail: infraestrutur@pedreiras.ma.gov.br



PEDREIRAS/MA
Proc. 2201001/2024
FLS. 1527
Rub. _____

ESTADO DO MARANHÃO
PREFEITURA MUNICIPAL DE PEDREIRAS
SECRETARIA MUNICIPAL DE INFRAESTRUTURA E URBANISMO

CNPJ: 06.184.253/0001-49

Site: <https://www.pedreiras.ma.gov.br/>

- 9.22 A contratada se responsabilizará ainda, por qualquer ônus causado à contratante, direta ou indiretamente, decorrentes do não cumprimento das disposições normativas constantes ou referidas no Edital. Para tal, deverá adotar soluções técnicas que ofereçam segurança e a proteção contra roubos, furtos e vandalismo na execução dos serviços.
- 9.23 Comunicar ao fiscal do contrato, tempestivamente, qualquer ocorrência anormal ou acidente que se verifique no local dos serviços.
- 9.24 Não incorrer na paralisação, suspensão ou inexecução de serviços sem anuência prévia da Contratante.
- 9.25 É a contratada obrigada ao pagamento das multas que sejam impostas pelas autoridades, em razão do descumprimento de leis, regulamentos e posturas referentes aos serviços contratados.
- 9.26 Prestar, ao contratante, sempre que necessário ou por esta solicitado, esclarecimentos e informações acerca dos serviços a serem executados e materiais a serem empregados, fornecendo toda e qualquer orientação que possa ser dada para acompanhamento e apreciação dos mesmos.
- 9.27 Designar à fiscalização, pelo menos 01 (um) preposto para o acompanhamento da execução contratual, informando telefone, local e demais meios de contato deste, bem como para comunicação, por parte do Contratante, das falhas porventura constatadas na prestação dos serviços.
- 9.27.1 O profissional responsável deverá efetuar, além dos serviços de acompanhamento da execução dos serviços, o acompanhamento das inspeções realizadas pela Fiscalização.
- 9.27.2 Deverá ser assegurada a sua disponibilidade para contato durante todo o período de execução do objeto.
- 9.28 Comprovar através de ensaios tecnológicos a qualidade dos materiais aplicados na execução do objeto em atendimento às normas técnicas vigentes, projetos, memoriais e especificações técnicas.
- 9.29 **Documentos a serem apresentados preferencialmente na primeira semana de execução do contrato, sendo imprescindíveis para a primeira medição:**
- 9.29.1 Relação dos integrantes da equipe técnica que ficarão responsabilizados pela execução dos projetos, definindo a distribuição de atribuições de cada membro, com o número de registro do profissional no CREA ou CAU ou outro conselho regional legalmente habilitado.
- 9.29.2 Relação das Subcontratadas se for o caso.
- 9.29.3 Providenciar a ART ou RRT ou outro documento emitido por um conselho regional ao qual a empresa esteja vinculada que comprova que o serviço possui um responsável legalmente habilitado, relativo a execução do objeto contratado, onde deverá constar o nome e a inscrição junto ao CREA/CAU ou de outro conselho regional, legalmente habilitado, ao qual a empresa esteja vinculada, de todos os responsáveis técnicos.



Proc.	PEDREIRAS/MA
FLS.	20100/202_4
Rub.	1578

ESTADO DO MARANHÃO
PREFEITURA MUNICIPAL DE PEDREIRAS
SECRETARIA MUNICIPAL DE INFRAESTRUTURA E URBANISMO
CNPJ: 06.184.253/0001-49
Site: <https://www.pedreiras.ma.gov.br/>

- 9.29.3.1 Caso o responsável Técnico não faça parte do quadro técnico na Certidão de Registro de Pessoa Jurídica (empresa licitante) no momento da licitação, após assinatura do contrato deverá ser apresentada à fiscalização esta certidão atualizada para comprovar que o responsável técnico pela obra também é responsável / quadro técnico pela empresa durante o prazo de execução do objeto contratado.
- 9.29.4 Declaração emitida pelo contratado, atestando que esta não possui em seu quadro societário servidor público da ativa, ou empregado de empresa pública ou de sociedade de economia mista, do órgão celebrante.
- 9.29.5 A substituição de qualquer dos profissionais constantes da relação e integrantes da equipe técnica somente poderá ocorrer com a prévia anuência do contratante.
- 9.29.6 Declaração da destinação dos resíduos gerados da construção e demolição, que descreva que tal destino se encontra em conformidade com os princípios, diretrizes e dispositivos previstos na legislação federal, estadual, distrital e municipal.
- 9.29.7 Número da matrícula CNO: aberta.
- 9.30 **Instalações e organização de canteiro de obra e administração local:**
- 9.30.1 A contratada será responsável pela organização e boa ordem dos trabalhos, devendo manter o local da obra e seu entorno limpos, e os materiais em uso e resíduos organizados.
- 9.30.2 A segurança da obra é de responsabilidade da contratada, não cabendo à contratante qualquer responsabilidade sobre furtos ou roubos durante a execução da obra.
- 9.30.3 Disponer de profissional habilitado pela responsabilidade de execução para acompanhamento da obra e de mestre de obras ou encarregado geral pela execução.
- 9.30.4 Deverá dispor de máquinas e ferramentas necessárias à realização dos serviços, sendo ainda de sua responsabilidade a guarda dos mesmos.
- 9.30.5 A contratada é inteiramente responsável pelos serviços médicos, assistenciais, seguros, indenizações e demais obrigações decorrentes da legislação vigente, devidos aos empregados acidentados no canteiro.
- 9.30.6 A obra deverá ser entregue em perfeito estado de limpeza e conservação, para que a contratante efetue o recebimento provisório e posteriormente o recebimento definitivo da mesma, através da fiscalização.
- 9.30.7 Assegurar aos seus trabalhadores ambiente de trabalho, inclusive equipamentos e instalações, em condições adequadas ao cumprimento das normas de saúde, segurança e bem estar no trabalho.
- 9.31 Fornecer e fiscalizar o uso de equipamentos de segurança individuais e coletivos (EPI's e EPC's), de acordo com as normas legais pertinentes, além dos uniformes.
- 9.32 Submeter previamente, por escrito, à contratante, para análise e aprovação, quaisquer mudanças nos métodos executivos que fujam às especificações do memorial descritivo.
- 9.33 **Deverá manter em obra:**
- 9.33.1 Cópia atualizada dos projetos, planilha orçamentária, memorial descritivo, cronograma físico-financeiro, ART ou RRT ou outro documento emitido por um



PEDREIRAS/MA
Proc. 2201001/2024
FLS. 1579
Rub. _____

ESTADO DO MARANHÃO
PREFEITURA MUNICIPAL DE PEDREIRAS
SECRETARIA MUNICIPAL DE INFRAESTRUTURA E URBANISMO
CNPJ: 06.184.253/0001-49

Site: <https://www.pedreiras.ma.gov.br/>

- conselho regional ao qual a empresa esteja vinculada que comprove que o serviço possui um responsável legalmente habilitado, além de outros documentos essenciais para a correta execução. Relação atualizada de funcionários, ficha de registro, cópia da carteira de trabalho, cópia de comprovante dos treinamentos de segurança do trabalho, conforme exigência geral e para trabalhos específicos, de todos os funcionários, inclusive da(s) subcontratada(s).
- 9.33.2 Elaborar e enviar diariamente o Diário de Obra para o fiscal responsável.
- 9.33.2.1 Esse documento deverá ser preenchido diariamente, registrando todos os acontecimentos relacionados à execução do objeto contratado.
- 9.33.2.2 A fiscalização verificará e complementará com as ponderações necessárias para posterior assinatura digital do responsável técnico.
- 9.33.3 Manter quadro de pessoal suficiente, para atendimento dos serviços previstos no edital, sem interrupção, seja por motivo de férias, descanso semanal, licença, greve, falta ao serviço ou demissão de empregados, os quais não terão, em hipótese alguma, qualquer relação de emprego com a contratante.
- 9.33.3.1 Nos atrasos que porventura venham a ocorrer, não serão admitidas justificativas baseadas na eventual insuficiência de funcionários relacionados à prestação dos serviços.
- 9.34 A garantia do serviço se dará pelo período de 05 (cinco) anos após a conclusão da obra, definido pelo art. 618 do Código Civil de 2002, no qual os executores têm responsabilidade objetiva pelos defeitos verificados nestas, devendo repará-los. O início da garantia quinquenal coincide com a data de recebimento definitivo da obra ou serviço pela Administração.
- 9.35 Atender aos requisitos de sustentabilidade presentes no Decreto Municipal nº 012/2023.
- 9.36 A contratada deverá manter durante toda a execução do contrato, ou outro instrumento equivalente, em compatibilidade com as obrigações assumidas, todas as condições de habilitação exigidas no Edital (art. 92, XVI, da Lei nº 14.133/21).
- 9.37 Não permitir a utilização de qualquer trabalho do menor de dezesseis anos, exceto na condição de aprendiz para os maiores de quatorze anos, nem permitir a utilização do trabalho do menor de dezoito anos em trabalho noturno, perigoso ou insalubre.
- 9.38 Cumprir, durante todo o período de execução do contrato, a reserva de cargos prevista em lei para pessoa com deficiência, para reabilitado da Previdência Social ou para aprendiz, bem como as reservas de cargos previstas na legislação.
- 9.39 Responsabilizar-se pela manutenção do seu cadastro atualizado perante o setor cadastral do Município, bem como pela tempestividade de suas certidões para fins de pagamento dentro do prazo de vigência.

10. GARANTIA CONTRATUAL DE EXECUÇÃO



ESTADO DO MARANHÃO
PREFEITURA MUNICIPAL DE PEDREIRAS
SECRETARIA MUNICIPAL DE INFRAESTRUTURA E URBANISMO
CNPJ: 06.184.253/0001-49

Site: <https://www.pedreiras.ma.gov.br/>

- 10.1 A contratação conta com garantia de execução, nos moldes do art. 96 da Lei nº 14.133/2021, em valor correspondente a 5% (cinco por cento) do valor inicial do contrato.
- 10.2 Caso utilizada a modalidade de seguro-garantia, a apólice deverá ter validade durante a vigência do contrato, permanecendo em vigor mesmo que o contratado não pague o prêmio nas datas convencionadas.
- 10.3 A apólice do seguro garantia deverá acompanhar as modificações referentes à vigência do contrato principal mediante a emissão do respectivo endosso pela seguradora.
- 10.4 A garantia assegurará, qualquer que seja a modalidade escolhida, o pagamento de:
 - 10.4.1 Prejuízos advindos do não cumprimento do objeto do contrato e do não adimplemento das demais obrigações nele previstas.
 - 10.4.2 Multas moratórias e punitivas aplicadas pela Administração à contratada.
 - 10.4.3 Obrigações trabalhistas e previdenciárias de qualquer natureza e para com o FGTS, não adimplidas pelo contratado, quando couber.
- 10.5 A garantia em dinheiro deverá ser efetuada em favor do contratante, em conta específica encaminhada à adjudicatária por email, a qual será administrada pela Prefeitura Municipal de Pedreiras, por meio de aplicação em conta poupança, cujo rendimento será repassado integralmente a contratada quando do término do contrato.
- 10.6 Caso a opção seja por utilizar títulos da dívida pública, estes devem ter sido emitidos sob a forma escritural, mediante registro em sistema centralizado de liquidação e de custódia autorizado pelo Banco Central do Brasil, e avaliados pelos seus valores econômicos, conforme definido pelo Ministério da Economia.
- 10.7 No caso de garantia na modalidade de fiança bancária, deverá ser emitida por banco ou instituição financeira devidamente autorizada a operar no País pelo Banco Central do Brasil, e deverá constar expressa renúncia do fiador aos benefícios do artigo 827 do Código Civil.
- 10.8 No caso de alteração do valor do contrato, ou prorrogação de sua vigência, a garantia deverá ser ajustada ou renovada, seguindo os mesmos parâmetros utilizados quando da contratação.
- 10.9 Se o valor da garantia for utilizado total ou parcialmente em pagamento de qualquer obrigação, o Contratado obriga-se a fazer a respectiva reposição no prazo máximo de 05 (cinco) dias úteis, contados da data em que for notificada.
 - 10.9.1 O prazo para apresentação poderá ser prorrogado 01 (uma) vez, por igual período, mediante solicitação da parte durante seu transcurso, devidamente justificada, e desde que o motivo apresentado seja aceito pela Administração.
- 10.10 O Contratante executará a garantia na forma prevista na legislação que rege a matéria.
 - 10.10.1 O emitente da garantia ofertada pelo contratado deverá ser notificado pelo contratante quanto ao início de processo administrativo para apuração de descumprimento de cláusulas contratuais (art. 137, § 4º, da Lei nº 14.133/2021).



PEDREIRAS/MA
Proc. 2201001/202 4
FLS. 1581
Rub. _____

ESTADO DO MARANHÃO
PREFEITURA MUNICIPAL DE PEDREIRAS
SECRETARIA MUNICIPAL DE INFRAESTRUTURA E URBANISMO
CNPJ: 06.184.253/0001-49
Site: <https://www.pedreiras.ma.gov.br/>

- 10.10.2 Caso se trate da modalidade seguro-garantia, ocorrido o sinistro durante a vigência da apólice, sua caracterização e comunicação poderão ocorrer fora desta vigência, não caracterizando fato que justifique a negativa do sinistro, desde que respeitados os prazos prescricionais aplicados ao contrato de seguro art. 20 da Circular Susep nº 662, de 11 de abril de 2022.
- 10.11 Extinguir-se-á a garantia com a restituição da apólice, carta fiança ou autorização para a liberação de importâncias depositadas em dinheiro a título de garantia, acompanhada de declaração do contratante, mediante termo circunstanciado, de que o contratado cumpriu todas as cláusulas do contrato.
- 10.12 O garantidor não é parte para figurar em processo administrativo instaurado pelo contratante com o objetivo de apurar prejuízos e/ou aplicar sanções à contratada.
- 10.13 O contratado autoriza o contratante a reter, a qualquer tempo, a garantia, na forma prevista no Edital e neste Contrato.

11. DAS INFRAÇÕES ADMINISTRATIVAS E SANÇÕES

- 11.1 A aplicação das sanções de natureza pecuniária e restritivas de direitos, a que se refere o artigo 155 e seguintes da Lei Federal nº 14.133/21, será balizada pelas normas estabelecidas neste contrato e no edital.
- 11.2 Comete infração administrativa, nos termos da Lei nº 14.133/2021, o contratado que:
- 11.2.1 Der causa à inexecução parcial do contrato.
- 11.2.2 Der causa à inexecução parcial do contrato que cause grave dano à Administração ou ao funcionamento dos serviços públicos ou ao interesse coletivo.
- 11.2.3 Der causa à inexecução total do contrato.
- 11.2.4 Ensejar o retardamento da execução ou da entrega do objeto da contratação sem motivo justificado.
- 11.2.5 Apresentar documentação falsa ou prestar declaração falsa durante a execução do contrato.
- 11.2.6 Praticar ato fraudulento na execução do contrato.
- 11.2.7 Comportar-se de modo inidôneo ou cometer fraude de qualquer natureza.
- 11.2.8 Praticar ato lesivo previsto no art. 5º da Lei nº 12.846, de 1º de agosto de 2013.
- 11.3 Serão aplicadas ao contratado que incorrer nas infrações acima descritas as seguintes sanções:
- 11.3.1 **Advertência**, quando o contratado der causa à inexecução parcial do contrato, sempre que não se justificar a imposição de penalidade mais grave (art. 156, §2º, da Lei nº 14.133, de 2021).
- 11.3.2 **Impedimento de licitar e contratar**, quando praticadas as condutas descritas nos subitens 11.2.2, 11.2.3 e 11.2.4 deste contrato, sempre que não se justificar a imposição de penalidade mais grave (art. 156, § 4º, da Lei nº 14.133, de 2021).
- 11.3.3 **Declaração de inidoneidade para licitar e contratar**, quando praticadas as condutas descritas nos subitens 11.2.5, 11.2.6, 11.2.7 e 11.2.8 deste contrato, bem como nos



PEDREIRAS/MA
Proc. 220100/202 4
FLS. 1582
Rub. _____

ESTADO DO MARANHÃO
PREFEITURA MUNICIPAL DE PEDREIRAS
SECRETARIA MUNICIPAL DE INFRAESTRUTURA E URBANISMO

CNPJ: 06.184.253/0001-49

Site: <https://www.pedreiras.ma.gov.br/>

- subitens 11.2.2, 11.2.3 e 11.2.4 deste contrato, que justifiquem a imposição de penalidade mais grave (art. 156, §5º, da Lei nº 14.133, de 2021).
- 11.3.4 O atraso injustificado na execução do contrato sujeitará o contratado à multa de mora, na forma prevista neste contrato.
- 11.3.4.1 Multa Moratória de 0,5% (zero vírgula cinco por cento) por dia sobre o valor da parcela inadimplida em caso de atraso injustificado na execução dos serviços, limitada a incidência a 30% (trinta por cento). Após o 30º (trigésimo) dia e a critério da Administração, no caso de execução com atraso, poderá ocorrer a não aceitação do objeto, de forma a configurar, nessa hipótese, inexecução total da obrigação assumida, sem prejuízo da rescisão unilateral da avença; a partir do 31º (trigésimo primeiro) dia será cabível a multa compensatória.
- 11.3.4.2 Moratória de 0,07% (zero vírgula zero sete por cento) do valor total do contrato por dia de atraso injustificado na apresentação, suplementação ou reposição da garantia, até o máximo de 2,0% (dois por cento).
- 11.3.4.2.1 O atraso superior a 30 (trinta) dias autoriza a Administração a promover a extinção do contrato por descumprimento ou cumprimento irregular de suas cláusulas, conforme dispõe o inciso I do art. 137 da Lei nº 14.133/2021.
- 11.3.5 Multa moratória de 0,5% a 5,0% por dia sobre o valor mensal do contrato, conforme detalhamento constante das tabelas 1 e 2, abaixo:
- 11.3.5.1 Para efeito de aplicação de multas, às infrações são atribuídos graus, de acordo com as tabelas 1 e 2:

TABELA 1

GRAU	CORRESPONDÊNCIA
1	0,5% ao dia sobre o valor da respectiva etapa do cronograma físico-financeiro do contrato
2	1,0% ao dia sobre o valor da respectiva etapa do cronograma físico-financeiro do contrato
3	1,5% ao dia sobre o valor da respectiva etapa do cronograma físico-financeiro do contrato
4	2,5% ao dia sobre o valor da respectiva etapa do cronograma físico-financeiro do contrato
5	5,0% ao dia sobre o valor da respectiva etapa do cronograma físico-financeiro do contrato



PEDREIRAS/MA
Proc. 8201001/202 4
FLS. 1583
Rub. 2

ESTADO DO MARANHÃO
PREFEITURA MUNICIPAL DE PEDREIRAS
SECRETARIA MUNICIPAL DE INFRAESTRUTURA E URBANISMO
CNPJ: 06.184.253/0001-49
Site: <https://www.pedreiras.ma.gov.br/>

TABELA 2

INFRAÇÃO

ITEM	DESCRIÇÃO	GRAU
1	Permitir situação que crie a possibilidade de causar dano físico, lesão corporal ou consequências letais, por ocorrência;	05
2	Suspender ou interromper, salvo motivo de força maior ou caso fortuito, os serviços contratuais;	04
3	Manter trabalhador sem qualificação exigida para executar os serviços contratados, ou deixar de substituir trabalhador quando exigido pela fiscalização, por trabalhador;	03
4	Recusar-se a executar ou corrigir serviço determinado pela fiscalização, por serviço;	02
5	Permitir a execução de serviços sem a utilização de EPIs/EPCs, por trabalhador;	01
Para os itens a seguir, deixar de:		
6	Registrar no Diário de Obras todas as ocorrências diárias, bem como especificar detalhadamente os serviços em execução.	01
7	Cumprir determinação formal ou instrução complementar do órgão fiscalizador, por ocorrência;	02
8	Substituir trabalhador que se conduza de modo inconveniente ou não atenda às necessidades do serviço, por trabalhador e por dia;	01
9	Cumprir quaisquer dos itens do Edital e seus Anexos não previstos nesta tabela de multas, após reincidência formalmente notificada pelo órgão fiscalizador, por item e por ocorrência;	03
10	Indicar e manter durante a execução do contrato os prepostos previstos no edital/contrato;	01
11	Providenciar treinamento para seus funcionários conforme previsto na relação de obrigações do CONTRATADO	01
12	Zelar pelas instalações da Administração ou de terceiros.	03



PEDREIRAS/MA
Proc. 2201001/2024
FLS. 1584
Rub. 2

ESTADO DO MARANHÃO
PREFEITURA MUNICIPAL DE PEDREIRAS
SECRETARIA MUNICIPAL DE INFRAESTRUTURA E URBANISMO

CNPJ: 06.184.253/0001-49

Site: <https://www.pedreiras.ma.gov.br/>

- 11.3.6 Todas as sanções previstas neste capítulo poderão ser aplicadas cumulativamente com a multa compensatória, conforme as condições abaixo:
- 11.3.6.1 Para a infração descrita no subitem 11.2.1, a multa será de 3% do valor da parcela inadimplida do contrato.
- 11.3.6.2 Para a infração descrita no subitem 11.2.2, a multa será de 6% do valor da parcela inadimplida do contrato.
- 11.3.6.3 Para inexecução total do contrato previsto no subitem 11.2.3, de 10% do valor total do contrato.
- 11.3.6.4 Para a infração descrita no subitem 11.2.4, a multa será de 2% do valor da parcela inadimplida do contrato.
- 11.3.6.5 Para as infrações descritas nos subitens 11.2.5 a 11.2.8, de 20% do valor da parcela inadimplida do contrato.
- 11.3.7 A multa moratória e compensatória não será cumulada sobre o mesmo fato gerador.
- 11.3.8 A dosimetria das sanções será aplicada de acordo com os critérios objetivos definidos no Decreto Municipal nº 012/2023.
- 11.3.9 Nos contratos por escopo fracionados em etapas com cronograma físico-financeiro, será aplicada multa moratória em todas as etapas que forem entregues em atraso, sejam elas utilizáveis ou não, respeitado o processo sancionatório.
- 11.3.9.1 Para fins do disposto neste subitem, serão consideradas:
- 11.3.9.1.1 Etapa utilizável: a etapa do cronograma que, após concluída, já é passível de utilização pela Administração Municipal, independentemente da conclusão das etapas subsequentes do contrato.
- 11.3.9.1.2 Etapa não utilizável: a etapa do cronograma que, mesmo quando concluída, não possibilita a sua utilização pela Administração Municipal, pois ainda depende da execução de etapas futuras para serem transformadas em etapas utilizáveis.
- 11.3.9.2 Nos casos de etapas não utilizáveis que tiverem sido objeto de multa, a multa será devolvida ao contratado, caso nas etapas subsequentes, antes de concluir a etapa utilizável do contrato, o contratado recupere o atraso, alcançando o prazo inicialmente estabelecido pelo cronograma.
- 11.4 Somente será admitida a retenção de valores de parcela adimplida para pagamento de multa após o trânsito em julgado do processo administrativo, limitada ao valor da multa devida.
- 11.5 A aplicação das sanções previstas neste contrato não exclui, em hipótese alguma, a obrigação de reparação integral do dano causado ao contratante (art. 156, §9º, da Lei nº 14.133/21).
- 11.6 Antes da aplicação da multa será facultada a defesa do interessado no prazo de 15 (quinze) dias úteis, contado da data de sua intimação (art. 157, da Lei nº 14.133, de 2021).
- 11.6.1 Se a multa aplicada e as indenizações cabíveis forem superiores ao valor do pagamento eventualmente devido pelo Contratante ao Contratado, além da perda

Avenida Abílio Monteiro, nº 1020, CEP: 65.725-000, Bairro Engenho – Pedreiras/MA,

e-mail: infraestrutura@pedreiras.ma.gov.br



PEDREIRAS/MA
Proc. 2201001/202 4
FLS. 1585
Rub. 1

ESTADO DO MARANHÃO
PREFEITURA MUNICIPAL DE PEDREIRAS
SECRETARIA MUNICIPAL DE INFRAESTRUTURA E URBANISMO

CNPJ: 06.184.253/0001-49

Site: <https://www.pedreiras.ma.gov.br/>

- desse valor, a diferença será descontada da garantia prestada ou será cobrada judicialmente (art. 156, §8º, da Lei nº 14.133/21).
- 11.6.2 Previamente ao encaminhamento à cobrança judicial, a multa poderá ser recolhida administrativamente no prazo máximo de 05 (cinco) dias, a contar da data do recebimento da comunicação enviada pela autoridade competente.
- 11.7 A aplicação das sanções realizar-se-á em processo administrativo que assegure o contraditório e a ampla defesa ao contratado, observando-se o procedimento previsto no **caput** e parágrafos do art. 158 da Lei nº 14.133/21 para as penalidades de impedimento de licitar e contratar e de declaração de inidoneidade para licitar ou contratar.
- 11.8 Na aplicação das sanções serão considerados:
- 11.8.1 A natureza e a gravidade da infração cometida.
- 11.8.2 As peculiaridades do caso concreto.
- 11.8.3 As circunstâncias agravantes ou atenuantes.
- 11.8.4 Os danos que dela provierem para o contratante.
- 11.8.5 A implantação ou o aperfeiçoamento de programa de integridade, conforme normas e orientações dos órgãos de controle.
- 11.9 Os atos previstos como infrações administrativas na Lei nº 14.133/21, ou em outras leis de licitações e contratos da Administração Pública que também sejam tipificados como atos lesivos na Lei nº 12.846, de 2013, serão apurados e julgados conjuntamente, nos mesmos autos, observados o rito procedimental e autoridade competente definidos na referida Lei (art. 159, da Lei nº 14.133/21).
- 11.10 A personalidade jurídica do Contratado poderá ser desconsiderada sempre que utilizada com abuso do direito para facilitar, encobrir ou dissimular a prática dos atos ilícitos previstos neste Contrato ou para provocar confusão patrimonial, e, nesse caso, todos os efeitos das sanções aplicadas à pessoa jurídica serão estendidos aos seus administradores e sócios com poderes de administração, à pessoa jurídica sucessora ou à empresa do mesmo ramo com relação de coligação ou controle, de fato ou de direito, com o Contratado, observados, em todos os casos, o contraditório, a ampla defesa e a obrigatoriedade de análise jurídica prévia (art. 160, da Lei nº 14.133/21).
- 11.11 O Contratante deverá, no prazo máximo de 15 (quinze) dias úteis, contado da data de aplicação da sanção, informar e manter atualizados os dados relativos às sanções por ela aplicadas, para fins de publicidade no Portal Nacional de Contratações Públicas, no Cadastro Nacional de Empresas Inidôneas e Suspensas (Ceis) e no Cadastro Nacional de Empresas Punidas (Cnep) e no Cadastro de Impedidos de Licitar do Tribunal de Contas do Estado do Maranhão. (Art. 161, da Lei nº 14.133/21).
- 11.12 As sanções de impedimento de licitar e contratar e declaração de inidoneidade para licitar ou contratar são passíveis de reabilitação na forma do art. 163 da Lei nº 14.133/21.
- 11.13 No processo administrativo sancionatório instaurado para apuração de condutas praticadas durante a execução contratual e que possa ensejar a aplicação das sanções



PEDREIRAS/MA	
Proc.	2201001/202 4
FLS.	1586
Rub.	u

ESTADO DO MARANHÃO
PREFEITURA MUNICIPAL DE PEDREIRAS
SECRETARIA MUNICIPAL DE INFRAESTRUTURA E URBANISMO
CNPJ: 06.184.253/0001-49
Site: <https://www.pedreiras.ma.gov.br/>

previstas nos incisos II e III do *caput* do art. 156 da Lei nº 14.133/2021, poderá ser celebrado com a contratada compromisso de ajuste de conduta nos termos do art. 26 do Decreto-Lei nº 4.657, de 4 de setembro de 1942.

12. CONDIÇÕES GERAIS DO CONTRATO

- 12.1 Após a data de assinatura do contrato haverá um período de 10 (dez) dias para verificação de pendências, liberação de áreas ou adoção de outras providências cabíveis para a regularidade do início da execução contratual. (art. 92, §2º da lei nº 14.133/21).
- 12.2 As condições gerais de execução, prazos, locais, recebimento do objeto e demais informações pertinentes estão detalhados no edital e seus anexos que fazem parte deste contrato independentemente de transcrição.
- 12.3 O cronograma físico-financeiro referencial do planejamento adequado da obra será estabelecido pelo contratante, podendo o contratado adequá-lo, sujeito à aprovação do contratante.
- 12.4 O contratante poderá determinar alterações, de forma motivada, no cronograma físico-financeiro mediante autorização expressa de sua autoridade competente.
- 12.5 Atender aos demais critérios de execução contidos no edital e neste contrato.

13. DA EXTINÇÃO CONTRATUAL

- 13.1 Os critérios de extinção contratual serão disciplinados pela Lei nº 14.133/2023 e pelo Decreto Municipal nº 012/2023.
- 13.2 O contrato será extinto quando cumpridas as obrigações de ambas as partes, ainda que isso ocorra antes do prazo estipulado para tanto.
- 13.3 Se as obrigações não forem cumpridas no prazo estipulado, a vigência ficará prorrogada até a conclusão do objeto, desde que justificadamente, por meio de simples apostila, caso em que deverá a Administração providenciar a readequação do cronograma fixado para o contrato.
- 13.4 Quando a não conclusão do contrato referida no item anterior decorrer de culpa do contratado:
 - 13.4.1 Ficará ele constituído em mora, sendo-lhe aplicáveis as respectivas sanções administrativas.
 - 13.4.2 Poderá a Administração optar pela extinção do contrato e, nesse caso, adotar as medidas admitidas em lei para a continuidade da execução contratual.
- 13.5 O contrato pode ser extinto antes de cumpridas as obrigações nele estipuladas, ou antes do prazo nele fixado, por algum dos motivos previstos no artigo 137 da Lei nº 14.133/21, bem como amigavelmente, assegurados o contraditório e a ampla defesa.
 - 13.5.1 Nesta hipótese, aplicam-se também os artigos 138 e 139 da mesma Lei.



PEDREIRAS/MA
Proc. 2201001/202 4
FLS. 1587
Rub. 2

ESTADO DO MARANHÃO
PREFEITURA MUNICIPAL DE PEDREIRAS
SECRETARIA MUNICIPAL DE INFRAESTRUTURA E URBANISMO
CNPJ: 06.184.253/0001-49
Site: <https://www.pedreiras.ma.gov.br/>

- 13.5.2 A alteração social ou a modificação da finalidade ou da estrutura da empresa não ensejará a rescisão se não restringir sua capacidade de concluir o contrato.
- 13.5.2.1 Se a operação implicar mudança da pessoa jurídica contratada, deverá ser formalizado termo aditivo para alteração subjetiva.
- 13.6 O termo de rescisão, sempre que possível, será precedido:
- 13.6.1 Balanço dos eventos contratuais já cumpridos ou parcialmente cumpridos.
- 13.6.2 Relação dos pagamentos já efetuados e ainda devidos.
- 13.6.3 Indenizações e multas.
- 13.7 A extinção do contrato não configura óbice para o reconhecimento do desequilíbrio econômico-financeiro, hipótese em que será concedida indenização por meio de termo indenizatório (art. 131, *caput*, da Lei n.º 14.133, de 2021).
- 13.8 O contrato poderá ser extinto caso se constate que o contratado mantém vínculo de natureza técnica, comercial, econômica, financeira, trabalhista ou civil com dirigente do órgão ou entidade contratante ou com agente público que tenha desempenhado função na licitação ou atuado na fiscalização ou na gestão do contrato, ou que deles seja cônjuge, companheiro ou parente em linha reta, colateral ou por afinidade, até o terceiro grau (art. 14, inciso IV, da Lei n.º 14.133, de 2021).

14. DOTAÇÃO ORÇAMENTÁRIA

- 14.1 As despesas decorrentes da presente contratação correrão à conta, da(s) **DOTAÇÃO(ÕES) ORÇAMENTÁRIA(S):**

PODER: 02 – Poder Executivo

UNIDADE GESTORA: 0208 – Secretaria Municipal de Infraestrutura e Urbanismo

PROJETO/ATIVIDADE: 15 451 0011 1.014 – Ampliação e adequação do mercado das frutas

CLASSIFICAÇÃO ECONÔMICA: 4.4.90.51.00 – Obras e Instalações

FONTE DE RECURSOS: 1700000000 – Outros Convênio da União

- 14.2 As despesas que seguirem nos exercícios subsequentes correrão à conta das rubricas ou verbas específicas consignadas nos orçamentos do Município.

15. DOS CASOS OMISSOS

- 15.1 Os casos omissos serão decididos pelo contratante, segundo as disposições contidas na Lei nº 14.133/2021, e demais normas aplicáveis e, subsidiariamente, segundo as



PEDREIRAS/MA	
Proc.	2201001/202 11
FLS.	1588
Rub.	

ESTADO DO MARANHÃO
PREFEITURA MUNICIPAL DE PEDREIRAS
SECRETARIA MUNICIPAL DE INFRAESTRUTURA E URBANISMO
CNPJ: 06.184.253/0001-49
Site: <https://www.pedreiras.ma.gov.br/>

disposições contidas na Lei nº 8.078, de 1990 – Código de Defesa do Consumidor – e normas e princípios gerais dos contratos.

16. ALTERAÇÕES

- 16.1 Eventuais alterações contratuais reger-se-ão pela disciplina dos arts. 124 e seguintes da Lei nº 14.133/2021, nos moldes do Decreto Municipal nº 012/2023.
- 16.2 Qualquer alteração contratual solicitada pela Contratada, seja de prazo, apostilamento, quantitativa ou qualitativa deverá ser devidamente protocolada na **sede da Prefeitura Municipal de Pedreiras, no endereço Avenida Rio Branco, nº 111, Centro, CEP: 65.725-000, Pedreiras/MA**, em no máximo, 60 (sessenta) dias antes do prazo final de execução do contrato, sob pena do indeferimento de ofício do pedido, bem como sujeito a aplicações de sanções previstas em Lei e edital.
- 16.3 O contratado é obrigado a aceitar, nas mesmas condições contratuais, os acréscimos ou supressões que se fizerem necessários, até o limite de 25% (vinte e cinco por cento) do valor inicial atualizado do contrato que se fizerem nas obras.
- 16.4 A diferença percentual entre o valor global do contrato e o valor obtido a partir dos custos unitários do orçamento estimado pela Administração Pública não pode ser reduzida, em favor do contratado, em decorrência de aditamentos contratuais que modifiquem a composição orçamentária.
- 16.5 A contratada expressa concordância quanto à adequação do projeto que integrar o edital de licitação e as alterações contratuais sob alegação de falhas ou omissões em qualquer das peças, orçamentos, plantas, especificações, memoriais e estudos técnicos preliminares do projeto, não poderão ultrapassar, no total, 10% (dez por cento) do valor integral do contrato, computando-se esse percentual para verificação do limite previsto no art. 125 da Lei Federal n.º 14.133/21.
- 16.6 Não são admissíveis, como regra, aditivos contratuais por erro ou omissões no orçamento nos contratos de empreitada por preço global, salvo nos casos de fatos imprevisíveis, em que não seja possível o licitante constatar as eventuais discrepâncias de quantidades com base nos elementos presentes no projeto básico, bem como nos demais casos previstos em lei passíveis de revisão contratual.
- 16.6.1 Nos casos em que forem encontrados erros de pequena relevância, relativos a pequenas variações de quantitativos em seus serviços, será pago exatamente o preço global acordado.
- 16.6.2 Nos casos em que forem encontrados erros ou omissões substanciais, subestimativas ou superestimativas relevantes, poderão ser ajustados termos aditivos excepcionalmente, desde que os seguintes requisitos sejam atendidos cumulativamente:
- 16.6.2.1 Somente serão considerados como erros substanciais ou relevantes e objetos de revisão, os serviços de materialidade relevante na curva ABC do orçamento,



PEDREIRAS/MA	
Proc.	220100/2024
FLS.	1589
Rub.	

ESTADO DO MARANHÃO
PREFEITURA MUNICIPAL DE PEDREIRAS
SECRETARIA MUNICIPAL DE INFRAESTRUTURA E URBANISMO

CNPJ: 06.184.253/0001-49

Site: <https://www.pedreiras.ma.gov.br/>

- compreendidos dentro da Faixa A e Faixa B, cuja somatória acumulada dos custos representa 80% (oitenta por cento) do custo total.
- 16.6.2.2 Somente serão considerados como erros substanciais ou relevantes e objetos de revisão, os erros unitários de quantitativo acima de 10% (dez por cento).
- 16.6.3 Nos casos de quantitativos com relevantes subestimativas no orçamento, o contrato poderá ser aditado se demonstrada a razoabilidade do pedido de aditivo, devendo ser atendidos cumulativamente os seguintes requisitos:
- 16.6.3.1 A alteração contratual deverá manter a proporcionalidade da diferença entre o valor global estimado pela Administração e o valor global contratado.
- 16.6.3.2 O resultado que seria obtido na licitação, com os quantitativos efetivos de serviços, não poderá ser modificado se os novos quantitativos fossem aplicados às propostas dos demais licitantes, em observância aos princípios da igualdade e da seleção da proposta mais vantajosa para a Administração.
- 16.6.3.3 A alteração contratual, em análise global, não deve ultrapassar a 10% (dez por cento) do valor total do contrato, computando-se esse percentual para verificação dos limites previstos no art. 125 da Lei Federal nº 14.133/21.
- 16.6.3.4 O novo serviço incluído no contrato ou a quantidade acrescida no serviço cujo quantitativo foi originalmente subestimado não são compensados por eventuais distorções a maior nos quantitativos de outros serviços que favoreçam o contratado.
- 16.6.4 Em caso de quantitativos superestimados relevantes no orçamento, eventuais pleitos do contratado para não redução dos valores contratados poderão ser atendidos de forma excepcionalíssima, desde que preenchidos, cumulativamente, os seguintes requisitos:
- 16.6.4.1 Demonstração, em análise global, de que o quantitativo artificialmente elevado foi compensado por outros preços e quantitativos subestimados de forma que reste cabalmente demonstrado que o preço global pactuado representa a justa remuneração da obra, considerando o orçamento de referência da Administração ajustado.
- 16.6.4.2 A alteração do contrato de forma a reduzir os quantitativos daquele item inviabilizaria a execução contratual, devendo ser demonstrado que o valor a ser reduzido supere a remuneração e as contingências detalhadas na composição do BDI apresentado pelo contratado, bem como os montantes originados de eventuais distorções a maior existentes nos custos obtidos em sistemas referenciais da Administração Pública (efeitos cotação e barganha) que não foram eliminados no processo licitatório.
- 16.7 As alterações contratuais deverão ser promovidas mediante celebração de termo aditivo, submetido à prévia aprovação da consultoria jurídica do contratante, salvo nos casos de justificada necessidade de antecipação de seus efeitos, hipótese em que a formalização do aditivo deverá ocorrer no prazo máximo de 1 (um) mês (art. 132 da Lei nº 14.133, de 2021).
- 16.8 A solicitação de aditivo de prazo de execução, suspensão do contrato, assim como de acréscimos ou supressões de serviços deverá ser realizada no prazo de execução do contrato; e aditivo à vigência contratual deverá ser solicitado durante a vigência do

Avenida Abílio Monteiro, nº 1020, CEP: 65.725-000, Bairro Engenho – Pedreiras/MA,

e-mail: infraestrutura@pedreiras.ma.gov.br



PEDREIRAS/MA	
Proc.	3201001/2024
FLS.	1910
Rub.	

ESTADO DO MARANHÃO
PREFEITURA MUNICIPAL DE PEDREIRAS
SECRETARIA MUNICIPAL DE INFRAESTRUTURA E URBANISMO
CNPJ: 06.184.253/0001-49
Site: <https://www.pedreiras.ma.gov.br/>

- contrato, aplicando-se o art. 111 da Lei nº 14.133/2021 para efeitos da conclusão de escopo predefinido.
- 16.8.1 As solicitações de aditivos devem vir acompanhadas de parecer técnico conclusivo emitido pela fiscalização, analisadas e aprovados pelo gestor do contrato.
- 16.8.2 Os acréscimos e supressões de serviços a serem formalizados por termo aditivo deverão ser planilhados com a indicação dos itens a serem suprimidos e itens a serem acrescidos, sujeitos à aprovação da autoridade competente do Contratante, após análise do gestor do contrato.
- 16.8.3 Em caso de acréscimos e reduções de serviços no mesmo contrato devem ser consideradas as reduções ou acréscimos de quantitativos de forma isolada, ou seja, o conjunto de reduções e o conjunto de acréscimos devem ser sempre calculados sobre o valor original do contrato, aplicando-se a cada um desses conjuntos, individualmente e sem nenhum tipo de compensação entre eles, os limites de alteração estabelecidos no dispositivo legal.
- 16.8.4 A revisão do cronograma físico-financeiro, quando necessária, constitui responsabilidade do contratado, cabendo ao contratante autorizar a sua readequação, conforme subitem 16.8.1, desde que motivada e justificada por fatos supervenientes não imputáveis ao contratado.
- 16.9 Registros que não caracterizam alteração do contrato podem ser realizados por simples apostila, dispensada a celebração de termo aditivo, na forma do art. 136 da Lei nº 14.133/2021.
- 16.9.1 Em caso de alterações na ordem de execução dos serviços constantes da planilha, desde que o valor da etapa objeto da medição não ultrapasse aquele já estabelecido no cronograma físico-financeiro vigente para a referida etapa, e mediante parecer favorável do fiscal do contrato, o cronograma físico-financeiro poderá ser readequado, por meio de simples apostila a ser anexada a este Contrato.
- 16.10 Havendo alteração do contrato que aumente ou diminua os encargos do contratado, deve ser reestabelecida a equação econômico-financeira por meio de aditamento contratual nos casos autorizados pela Lei n.º 14.133/2021.
- 16.10.1 Caso os serviços a serem acrescidos ou suprimidos constem na planilha de serviços da obra contratada, prevalecerão os valores propostos pelo contratado, em cada item.
- 16.10.2 Caso os serviços a serem acrescidos não constem na planilha de serviços da obra contratada, mas constem na tabela referencial de custos utilizada para a elaboração do orçamento, os valores dessa tabela prevalecerão, incluído o BDI referencial e levando em conta o desconto ofertado na proposta global.
- 16.10.3 Caso os serviços a serem acrescidos não constem nem na planilha de serviços da obra contratada, nem na tabela referencial de custos utilizada para a elaboração do orçamento, os preços serão fixados, por meio de pesquisa de preços no mercado, com no mínimo três cotações, e os preços dos serviços a serem contratados serão a média dos preços pesquisados, multiplicados pelo desconto global ou linear oferecido na proposta do contratado.



ESTADO DO MARANHÃO
PREFEITURA MUNICIPAL DE PEDREIRAS
SECRETARIA MUNICIPAL DE INFRAESTRUTURA E URBANISMO
CNPJ: 66.184.253/0001-49
Site: <https://www.pedreiras.ma.gov.br/>

16.10.4 A revisão do preço original do contrato, quando imposta em decorrência das disposições deste contrato, dependerá da efetiva comprovação do desequilíbrio, das necessárias justificativas, dos pronunciamentos dos setores técnico e jurídico e da aprovação da autoridade competente.

17. PUBLICAÇÃO

17.1 Incumbirá ao contratante divulgar o presente instrumento no Portal Nacional de Contratações Públicas (PNCP), na forma prevista no art. 94 da Lei nº 14.133/2021, bem como no sítio eletrônico do município de Pedreiras.

17.2 Incumbirá ao contratante providenciar a publicação do extrato deste contrato e de seus eventuais termos aditivos nos termos da Lei nº 14.133/21.

18. FORO

18.1 Fica eleito o Foro da Comarca de Pedreiras/MA, para dirimir os litígios que decorrerem da execução deste Termo de Contrato que não puderem ser compostos pela conciliação, conforme art. 92, §1º, da Lei nº 14.133/21.

Pelas partes é dito que aceitam o presente instrumento em todos os seus termos. E, por estarem justos e contratados, firmam o presente instrumento, decorrente da **CONCORRÊNCIA Nº 001/2024**, em duas vias de igual teor e forma, para que produza os seus efeitos de direito.

Pedreiras, xx/xx/202x. (DATA)

XXXXXX
Secretário Municipal de XXXXX (Gestor do
Contrato)

XXXXX (Representante Legal da Empresa
Qualificado no Contrato)
XXXXXXX (Razão Social da Empresa)



ESTADO DO MARANHÃO
PREFEITURA MUNICIPAL DE PEDREIRAS
SECRETARIA MUNICIPAL DE INFRAESTRUTURA E URBANISMO
CNPJ: 06.184.253/0001-49
Site: <https://www.pedreiras.ma.gov.br/>

PEDREIRAS/MA
Proc. 2201001/2024
FLS. 1592
Rub. _____

**AVISO DE LICITAÇÃO
CONCORRÊNCIA Nº 001/2024**

A Prefeitura Municipal de Pedreiras – MA, torna público, para conhecimento dos interessados que fará realizar no dia **12 de março de 2024, às 09h00min (nove horas)**, licitação na modalidade Concorrência, na forma Eletrônica, do tipo Maior Desconto, sob a égide da Lei nº. 14.133/21 e suas alterações posteriores, tendo por objeto a Contratação de empresa de engenharia para prestação de serviços de reforma de mercados municipais de Pedreiras/MA, conforme contrato de repasse nº 939341/MAPA/CAIXA, através do uso de recursos da tecnologia da informação, no site: <https://licitanet.com.br/>, sendo conduzida pelo Agente de Contratação. O edital e seus anexos encontram-se disponíveis na página web do Portal da transparência <https://www.pedreiras.ma.gov.br/>, <https://licitanet.com.br/> e no Portal Nacional de Contratações Públicas (PNCP). Esclarecimentos adicionais na sala da Comissão Permanente de Licitação, situada à Avenida Rio Branco, nº 111, CEP: 65.725-000, Centro – Pedreiras/MA, de 2ª a 6ª feira, no horário das 08h00min às 14h00min ou pelo e-mail cpl@pedreiras.ma.gov.br.

Pedreiras/MA, 16 de fevereiro de 2024.

Marcos Brunieri de Freitas
Secretário Municipal de Infraestrutura e Urbanismo



Preço Global, no dia 11/03/2024, às 09h:00min (Horário de Brasília), tendo por objeto a contratação de pessoa jurídica para execução dos serviços de construção de uma escola no Povoado Urucuzal no município de Marajá do Sena – MA, conforme edital e anexos. O Edital poderá ser obtido gratuitamente nos sites www.marajadosena.ma.gov.br e www.licitamaraja.com.br. Esclarecimentos adicionais poderão ser realizados de forma eletrônica no Portal de Compras ou via e-mail licitacaopmms@gmail.com. Marajá do Sena – MA, 20 de fevereiro de 2024. Jansen Muller Vieira Cesar. Secretário Municipal de Educação, Cultura e Esportes.

CONCORRÊNCIA ELETRÔNICA Nº 002/2024. A PREFEITURA MUNICIPAL DE MARAJÁ DO SENA – MA, sito na Av. Dep. César Bandeira, s/n, Centro, Marajá do Sena – MA, torna público, que fará realizar licitação na modalidade CONCORRÊNCIA ELETRÔNICA, pelo critério de julgamento Menor Preço Global, no dia 12/03/2024, às 09h:00min (Horário de Brasília), tendo por objeto a contratação de pessoa jurídica para execução dos serviços de construção de uma creche no Povoado Assentamento do Jenipapo no município de Marajá do Sena – MA, conforme edital e anexos. O Edital poderá ser obtido gratuitamente nos sites www.marajadosena.ma.gov.br e www.licitamaraja.com.br. Esclarecimentos adicionais poderão ser realizados de forma eletrônica no Portal de Compras ou via e-mail licitacaopmms@gmail.com. Marajá do Sena – MA, 20 de fevereiro de 2024. Jansen Muller Vieira Cesar. Secretário Municipal de Educação, Cultura e Esportes.

CONCORRÊNCIA ELETRÔNICA Nº 003/2024. A PREFEITURA MUNICIPAL DE MARAJÁ DO SENA – MA, sito na Av. Dep. César Bandeira, s/n, Centro, Marajá do Sena – MA, torna público, que fará realizar licitação na modalidade CONCORRÊNCIA ELETRÔNICA, pelo critério de julgamento Menor Preço Global, no dia 13/03/2024, às 09h:00min (Horário de Brasília), tendo por objeto a contratação de pessoa jurídica para execução dos serviços de reforma e ampliação da Escola Municipal Teixeira Santos no município de Marajá do Sena – MA, conforme edital e anexos. O Edital poderá ser obtido gratuitamente nos sites www.marajadosena.ma.gov.br e www.licitamaraja.com.br. Esclarecimentos adicionais poderão ser realizados de forma eletrônica no Portal de Compras ou via e-mail licitacaopmms@gmail.com. Marajá do Sena – MA, 20 de fevereiro de 2024. Jansen Muller Vieira Cesar. Secretário Municipal de Educação, Cultura e Esportes.

PREFEITURA MUNICIPAL DE PEDREIRAS – MA

AVISO DE LICITAÇÃO. CONCORRÊNCIA Nº 001/2024. A Prefeitura Municipal de Pedreiras – MA, torna público, para conhecimento dos interessados que fará realizar no dia **12 de março de 2024, às 09h00min (nove horas)**, licitação na modalidade Concorrência, na forma Eletrônica, do tipo Maior Desconto, sob a égide da Lei nº. 14.133/21 e suas alterações posteriores, tendo por objeto a Contratação de empresa de engenharia para prestação de serviços de reforma de mercados municipais de Pedreiras/MA, conforme contrato de repasse nº 939341/MAPA/CAIXA, através do uso de recursos da tecnologia da informação, no site: <https://licitanet.com.br/>, sendo conduzida pelo Agente de Contratação. O edital e seus anexos encontram-se disponíveis na página web do Portal da transparência <https://www.pedreiras.ma.gov.br/>, <https://licitanet.com.br/> e no Portal Nacional de Contratações Públicas (PNCP). Esclarecimentos adicionais na sala da Comissão Permanente de Licitação, situada à Avenida Rio Branco, nº 111, CEP: 65.725-000, Centro – Pedreiras/MA, de 2ª a 6ª feira, no horário das 08h00min às 14h00min ou pelo e-mail cpl@pedreiras.ma.gov.br. Pedreiras/MA, 16 de fevereiro de 2024. **Marcos Brunieri de Freitas** – Secretário Municipal de Infraestrutura e Urbanismo.

AVISO DE LICITAÇÃO. PREGAO ELETRÔNICO Nº 003/2024. A Prefeitura Municipal de Pedreiras – MA, torna público, para conhecimento dos interessados que fará realizar no dia **11 de março de 2024, às 09h00min (nove horas)**, licitação na modalidade Pre-

ção Eletrônico, do tipo menor preço por item, sob a égide da Lei nº. 14.133/21 e suas alterações posteriores, tendo por objeto a Contratação de empresa especializada na prestação de serviços de realização de exames de imagens diversos, para atender as necessidades da Rede Municipal de Saúde de Pedreiras/MA, através do uso de recursos da tecnologia da informação, no site: <https://licitanet.com.br/>, sendo conduzida pelo Pregoeiro. O edital e seus anexos encontram-se disponíveis na página web do Portal da transparência <https://www.pedreiras.ma.gov.br/>, <https://licitanet.com.br/> e no Portal Nacional de Contratações Públicas (PNCP). Esclarecimentos adicionais na sala da Comissão Permanente de Licitação, situada à Avenida Rio Branco, nº 111, CEP: 65.725-000, Centro – Pedreiras/MA, de 2ª a 6ª feira, no horário das 08h00min às 14h00min ou pelo e-mail cpl@pedreiras.ma.gov.br. Pedreiras/MA, 19 de fevereiro de 2024. Arilene Bezerra Oliveira Leitão - Secretária Municipal de Saúde.

PREFEITURA MUNICIPAL DE SANTO AMARO DO MARANHÃO

AVISO DE LICITAÇÃO PREGÃO ELETRÔNICO Nº. PE.001/2024. O Município de Santo Amaro do Maranhão/MA, Poder Executivo, por intermédio da Secretaria Municipal de Assistência Social, Cidadania e Juventude, torna público para conhecimento dos interessados que na data, horário e local indicado fará realizar licitação na modalidade PREGÃO, na forma ELETRÔNICA, do tipo menor preço por item, tendo por objeto a seleção de empresa visando o REGISTRO DE PREÇOS para a futura e eventual aquisição de cesta básica (gêneros alimentícios) para distribuição gratuita às famílias carentes, de interesse da Secretaria Municipal de Assistência Social, Cidadania e Juventude do Município de Santo Amaro do Maranhão - MA, em conformidade com o Termo de Referência disposto no Anexo I do edital, o qual será processado e julgado nos termos da Lei nº 14.133, de 1º de abril de 2021 e demais legislação aplicável e, ainda, de acordo com as condições estabelecidas neste Edital a realizar-se às 09:00 (nove horas) horas do dia 05 de março de 2024. O Edital e seus anexos encontram-se à disposição dos interessados na sala da Comissão Permanente de Licitação, na Praça Nossa Senhora da Conceição, S/N, Centro, Santo Amaro do Maranhão – MA, horário de 08:00 às 12:00 horas, no endereço eletrônico www.comprassantoamaro.com.br. Esclarecimento adicional no mesmo endereço ou através do E-mail: cpl-santoamaro.ma@gmail.com, ou na página portal.santoamaro.ma.gov.br. Santo Amaro do Maranhão/MA, 20 de fevereiro de 2024. Suanny Priscila Malheiros da Silva Brusaca Secretária Municipal de Assistência Social, Cidadania e Juventude Portaria nº 041/2023.

AVISO DE LICITAÇÃO PREGÃO ELETRÔNICO Nº. PE.002/2024. O Município de Santo Amaro do Maranhão/MA, Poder Executivo, por intermédio da Secretaria Municipal de Administração, Finanças e Planejamento, torna público para conhecimento dos interessados que na data, horário e local indicado fará realizar licitação na modalidade PREGÃO, na forma ELETRÔNICA, do tipo menor preço por item, tendo por objeto a seleção de empresa visando a prestação dos serviços de assessoria e consultoria de apoio administrativo ao controle interno, de interesse da Secretaria Municipal de Administração, Finanças e Planejamento, em conformidade com o Termo de Referência disposto no Anexo I do edital, o qual será processado e julgado nos termos da Lei nº 14.133, de 1º de abril de 2021 e demais legislação aplicável e, ainda, de acordo com as condições estabelecidas neste Edital a realizar-se às 09:00 (nove horas) horas do dia 05 de março de 2024. O Edital e seus anexos encontram-se à disposição dos interessados na sala da Comissão Permanente de Licitação, na Praça Nossa Senhora da Conceição, S/N, Centro, Santo Amaro do Maranhão – MA, horário de 08:00 às 12:00 horas, no endereço eletrônico www.comprassantoamaro.com.br. Esclarecimento adicional no mesmo endereço ou através do E-mail: cplsantoamaro.ma@gmail.com, ou na página portal.santoamaro.ma.gov.br. Santo Amaro do Maranhão/MA, 20 de fevereiro de 2024. Maria Aparecida Silva da Conceição Secretária Municipal de Administração, Finanças e Planejamento Portaria Nº 40/2023.

**SECRETARIA MUNICIPAL DE INFRAESTRUTURA
E URBANISMO - LICITAÇÕES - AVISO DE
LICITAÇÃO: 001/2024**

PEDREIRAS/MA
Proc. 2201001/2024
FLS. 1594
Rub. 2

AVISO DE LICITAÇÃO. CONCORRÊNCIA Nº 001/2024. A Prefeitura Municipal de Pedreiras – MA, torna público, para conhecimento dos interessados que fará realizar no dia **12 de março de 2024, as 09h00min (nove horas)**, licitação na modalidade Concorrência, na forma Eletrônica, do tipo Maior Desconto, sob a égide da Lei nº. 14.133/21 e suas alterações posteriores, tendo por objeto a Contratação de empresa de engenharia para prestação de serviços de reforma de mercados municipais de Pedreiras/MA, conforme contrato de repasse nº 939341/MAPA/CAIXA, através do uso de recursos da tecnologia da informação, no site: <https://licitanet.com.br/>, sendo conduzida pelo Agente de Contratação. O edital e seus anexos encontram-se disponíveis na página web do Portal da transparência <https://www.pedreiras.ma.gov.br/>, <https://licitanet.com.br/> e no Portal Nacional de Contratações Públicas (PNCP). Esclarecimentos adicionais na sala da Comissão Permanente de Licitação, situada à Avenida Rio Branco, nº 111, CEP: 65.725-000, Centro – Pedreiras/MA, de 2ª a 6ª feira, no horário das 08h00min às 14h00min ou pelo e-mail cpl@pedreiras.ma.gov.br. Pedreiras/MA, 16 de fevereiro de 2024.
Marcos Brunieri de Freitas - Secretário Municipal de Infraestrutura e Urbanismo.

**SECRETARIA MUNICIPAL DE SAÚDE PÚBLICA -
LICITAÇÕES - AVISO DE LICITAÇÃO: 003/2024**

AVISO DE LICITAÇÃO. PREGAO ELETRÔNICO Nº 003/2024. A Prefeitura Municipal de Pedreiras – MA, torna público, para conhecimento dos interessados que fará realizar no dia **11 de março de 2024, as 09h00min (nove horas)**, licitação na modalidade Pregão Eletrônico, do tipo menor preço por item, sob a égide da Lei nº. 14.133/21 e suas alterações posteriores, tendo por objeto a Contratação de empresa especializada na prestação de serviços de realização de exames de imagens diversos, para atender as necessidades da Rede Municipal de Saúde de Pedreiras/MA, através do uso de recursos da tecnologia da informação, no site: <https://licitanet.com.br/>, sendo conduzida pelo Pregoeiro. O edital e seus anexos encontram-se disponíveis na página web do Portal da transparência <https://www.pedreiras.ma.gov.br/>, <https://licitanet.com.br/> e no Portal Nacional de Contratações Públicas (PNCP). Esclarecimentos adicionais na sala da Comissão Permanente de Licitação, situada à Avenida Rio Branco, nº 111, CEP: 65.725-000, Centro – Pedreiras/MA, de 2ª a 6ª feira, no horário das 08h00min às 14h00min ou pelo e-mail cpl@pedreiras.ma.gov.br. Pedreiras/MA, 19 de fevereiro de 2024.
Arlene Bezerra Oliveira Leitão - Secretária Municipal de Saúde.



EXTRATO DE CONTRATO Nº 074.001/2024 - PREGÃO ELETRÔNICO Nº 074/2024 - SISTEMA DE REGISTRO DE PREÇOS... Prefeitura Municipal de São João dos Patos

EXTRATO DE CONTRATO Nº 074.001/2024 - PREGÃO ELETRÔNICO Nº 074/2024 - SISTEMA DE REGISTRO DE PREÇOS... Prefeitura Municipal de São João dos Patos

EXTRATO DE TERMO ADITIVO... Prefeitura Municipal de Santa Rita

AVISO DE LICITAÇÃO... PREGÃO ELETRÔNICO Nº 2/2024-SRP... Prefeitura Municipal de Santa Helena

AVISO DE LICITAÇÃO... CONCORRÊNCIA Nº 1/2024... Prefeitura Municipal de Pedreiras

AVISO DE LICITAÇÃO... CONCORRÊNCIA Nº 1/2024... Prefeitura Municipal de Alta Floresta

EXTRATO DE TERMO DE FOMENTO Nº 1/2024... Prefeitura Municipal de Vargem Grande

AVISO DE LICITAÇÃO... PREGÃO ELETRÔNICO SRP Nº 2/2024... Prefeitura Municipal de Ribeirão

AVISO DE LICITAÇÃO... PREGÃO ELETRÔNICO SRP Nº 1/2024... Prefeitura Municipal de São José de Ribamar

AVISO DE LICITAÇÃO... PREGÃO ELETRÔNICO SRP Nº 1/2024... Prefeitura Municipal de São José de Ribamar

Handwritten stamp: PEDREIRAS/MA 22/01/2024

Prefeitura Municipal de Pedreiras

Avenida Rio Branco, 111 - Centro - CEP: 65725-000 - Pedreiras/MA

19 - Tel: (99) 9 8125-4474 - Site: www.pedreiras.ma.gov.br

AVISO DE LICITAÇÃO

CONCORRÊNCIA Nº 001/2024 - TIPO: MAIOR DESCONTO

OBJETO: CONTRATAÇÃO DE
REFORMA DE MERCAL
Nº 939341/MAPA/CAIXA -
09:00 - LOCAL: HTTPS://WWW

DE ENGENHARIA PARA PRESTAÇÃO DE SERVIÇOS DE
PEDREIRAS/MA, CONFORME CONTRATO DE RÉPASSE
12 DE MARÇO DE 2024 - HORÁRIO DA ABERTURA:
WWW.PM.BR/

Data de publicação do(a) aviso de licitação: 22/02/2024

ATESTADO DE PUBLICAÇÃO - AVISO DE LICITAÇÃO

Certifico para devidos fins e direitos de prova que o(a) aviso de licitação do(a) **CONCORRÊNCIA - CONCORRÊNCIA Nº 001/2024** está publicado(a) no seguinte endereço eletrônico abaixo:

<https://pedreiras.ma.gov.br/licitacaolista.php?id=759>.

Pedreiras/Ma, 22 de Fevereiro de 2024.

Marcos Brunieri de Freitas
Secretário Municipal de Infraestrutura e Urbanismo

Prefeitura Municipal de Pedreiras

Avenida Rio Branco, 111 - Centro - CEP: 65725-000 - Pedreiras/MA
CNPJ: 06.184.253/0001-49 - Tel: (99) 9 8125-4474 - Site: www.pedreiras.ma.gov.br

Link direto

<https://pedreiras.ma.gov.br/licitacaolista.php?id=759>





MUNICÍPIO DE PEDREIRAS/MA
EXTRATO CONCORRÊNCIA
ELETRÔNICA



CONCORRÊNCIA ELETRÔNICA Nº
001/2024

PROCESSO LICITATÓRIO
2201001/2024

Informações do Processo

Descrição: Contratação de empresa de engenharia para prestação de serviços de reforma de mercados municipais de Pedreiras/MA, conforme contrato de repasse nº 939341/MAPA/CAIXA.

Modo de Disputa: Aberto

Aquisição: Serviços de Engenharia

Quantidade Lotes: 1

Critério de julgamento: Maior desconto

Lei: 14.133/21

Início da Sessão: 12/03/2024 09:00:00

Gestão do Processo

Homologador(a): MARCOS BRUNIERI DE FREITAS

Autoridade Competente: Vanessa dos Prazeres Santos

Comissão de contratação : ANA KAROLINE BEZERRA MATOS
PACHECO

Comissão de contratação : HELLEN VALESKA FIGUEREDO LIMA

Agente de contratação : FRANCISCO FLORÊNCIO DE SOUSA

Histórico de ações no processo

Ação: CADASTRO

Registro: 23/02/2024 13:24:34 *

Executante: FRANCISCO FLORÊNCIO DE SOUSA

Ação: PUBLICADO

Registro: 23/02/2024 13:41:17 *

Executante: FRANCISCO FLORÊNCIO DE SOUSA

* Data em que a ação foi realizada.



Edital nº 001/2024

[Acessar Contratação](#)

Última atualização 23/02/2024

Local: Pedreiras/MA **Órgão:** MUNICIPIO DE PEDREIRAS **Unidade compradora:** 702 - MUNICIPIO DE PEDREIRAS/MA

Modalidade da contratação: Concorrência - Eletrônica **Amparo legal:** Lei 14.133/2021, Art. 28, II **Tipo:** Edital **Modo de Disputa:** Aberto

Registro de preço: Não

Data de divulgação no PNCP: 23/02/2024 **Situação:** Divulgada no PNCP

Data de início de recebimento de propostas: 23/02/2024 13:41 (horário de Brasília)

Data fim de recebimento de propostas: 12/03/2024 09:00 (horário de Brasília)

Id contratação PNCP: 06184253000149-1-000012/2024 **Fonte:** Licítanet Licitações Eletrônicas Eireli

Objeto:

[LICITANET] - Contratação de empresa de engenharia para prestação de serviços de reforma de mercados municipais de Pedreiras/MA, conforme contrato de repasse nº 939341/MAPA/CAIXA.

VALOR TOTAL ESTIMADO DA COMPRA

R\$ 1,00

Itens Arquivos Histórico

Nome	Data	Tipo	Baixar
01_edital_concorrncia_001_2024_mercado_e.zip	23/02/2024	Edital	

Exibir: 1-1 de 1 itens

Página < >

[< Voltar](#)



Constituída pela Lei nº 14.133/2021 o Portal Nacional de Contratações Públicas (PNCP) é o site disponível oficial para a divulgação, contratação e obrigação dos atos e editais em formato eletrônico e contratos administrativos, além de ser o novo sistema.

É gerida pelo Comitê Gestor da Rede Nacional de Contratações Públicas, um colegiado deliberativo com suas atribuições estabelecidas no Decreto nº 10.764, de 9 de agosto de 2020.

O desenvolvimento desse espaço do Portal é um esforço conjunto de contratação de uma concepção direita legal, homologado pelas instituições a cumprir o aludido comitê.

A administração, integridade e correção das informações e dos arquivos relativos às contratações, disponibilizadas no PNCP, por força da Lei nº 14.133/2021 são de estrita responsabilidade dos órgãos e entidades contratantes.

<https://portalde.servicos.economia.gov.br>

0800 078 0001

AGRADECIMENTO AOS PARCEIROS

