


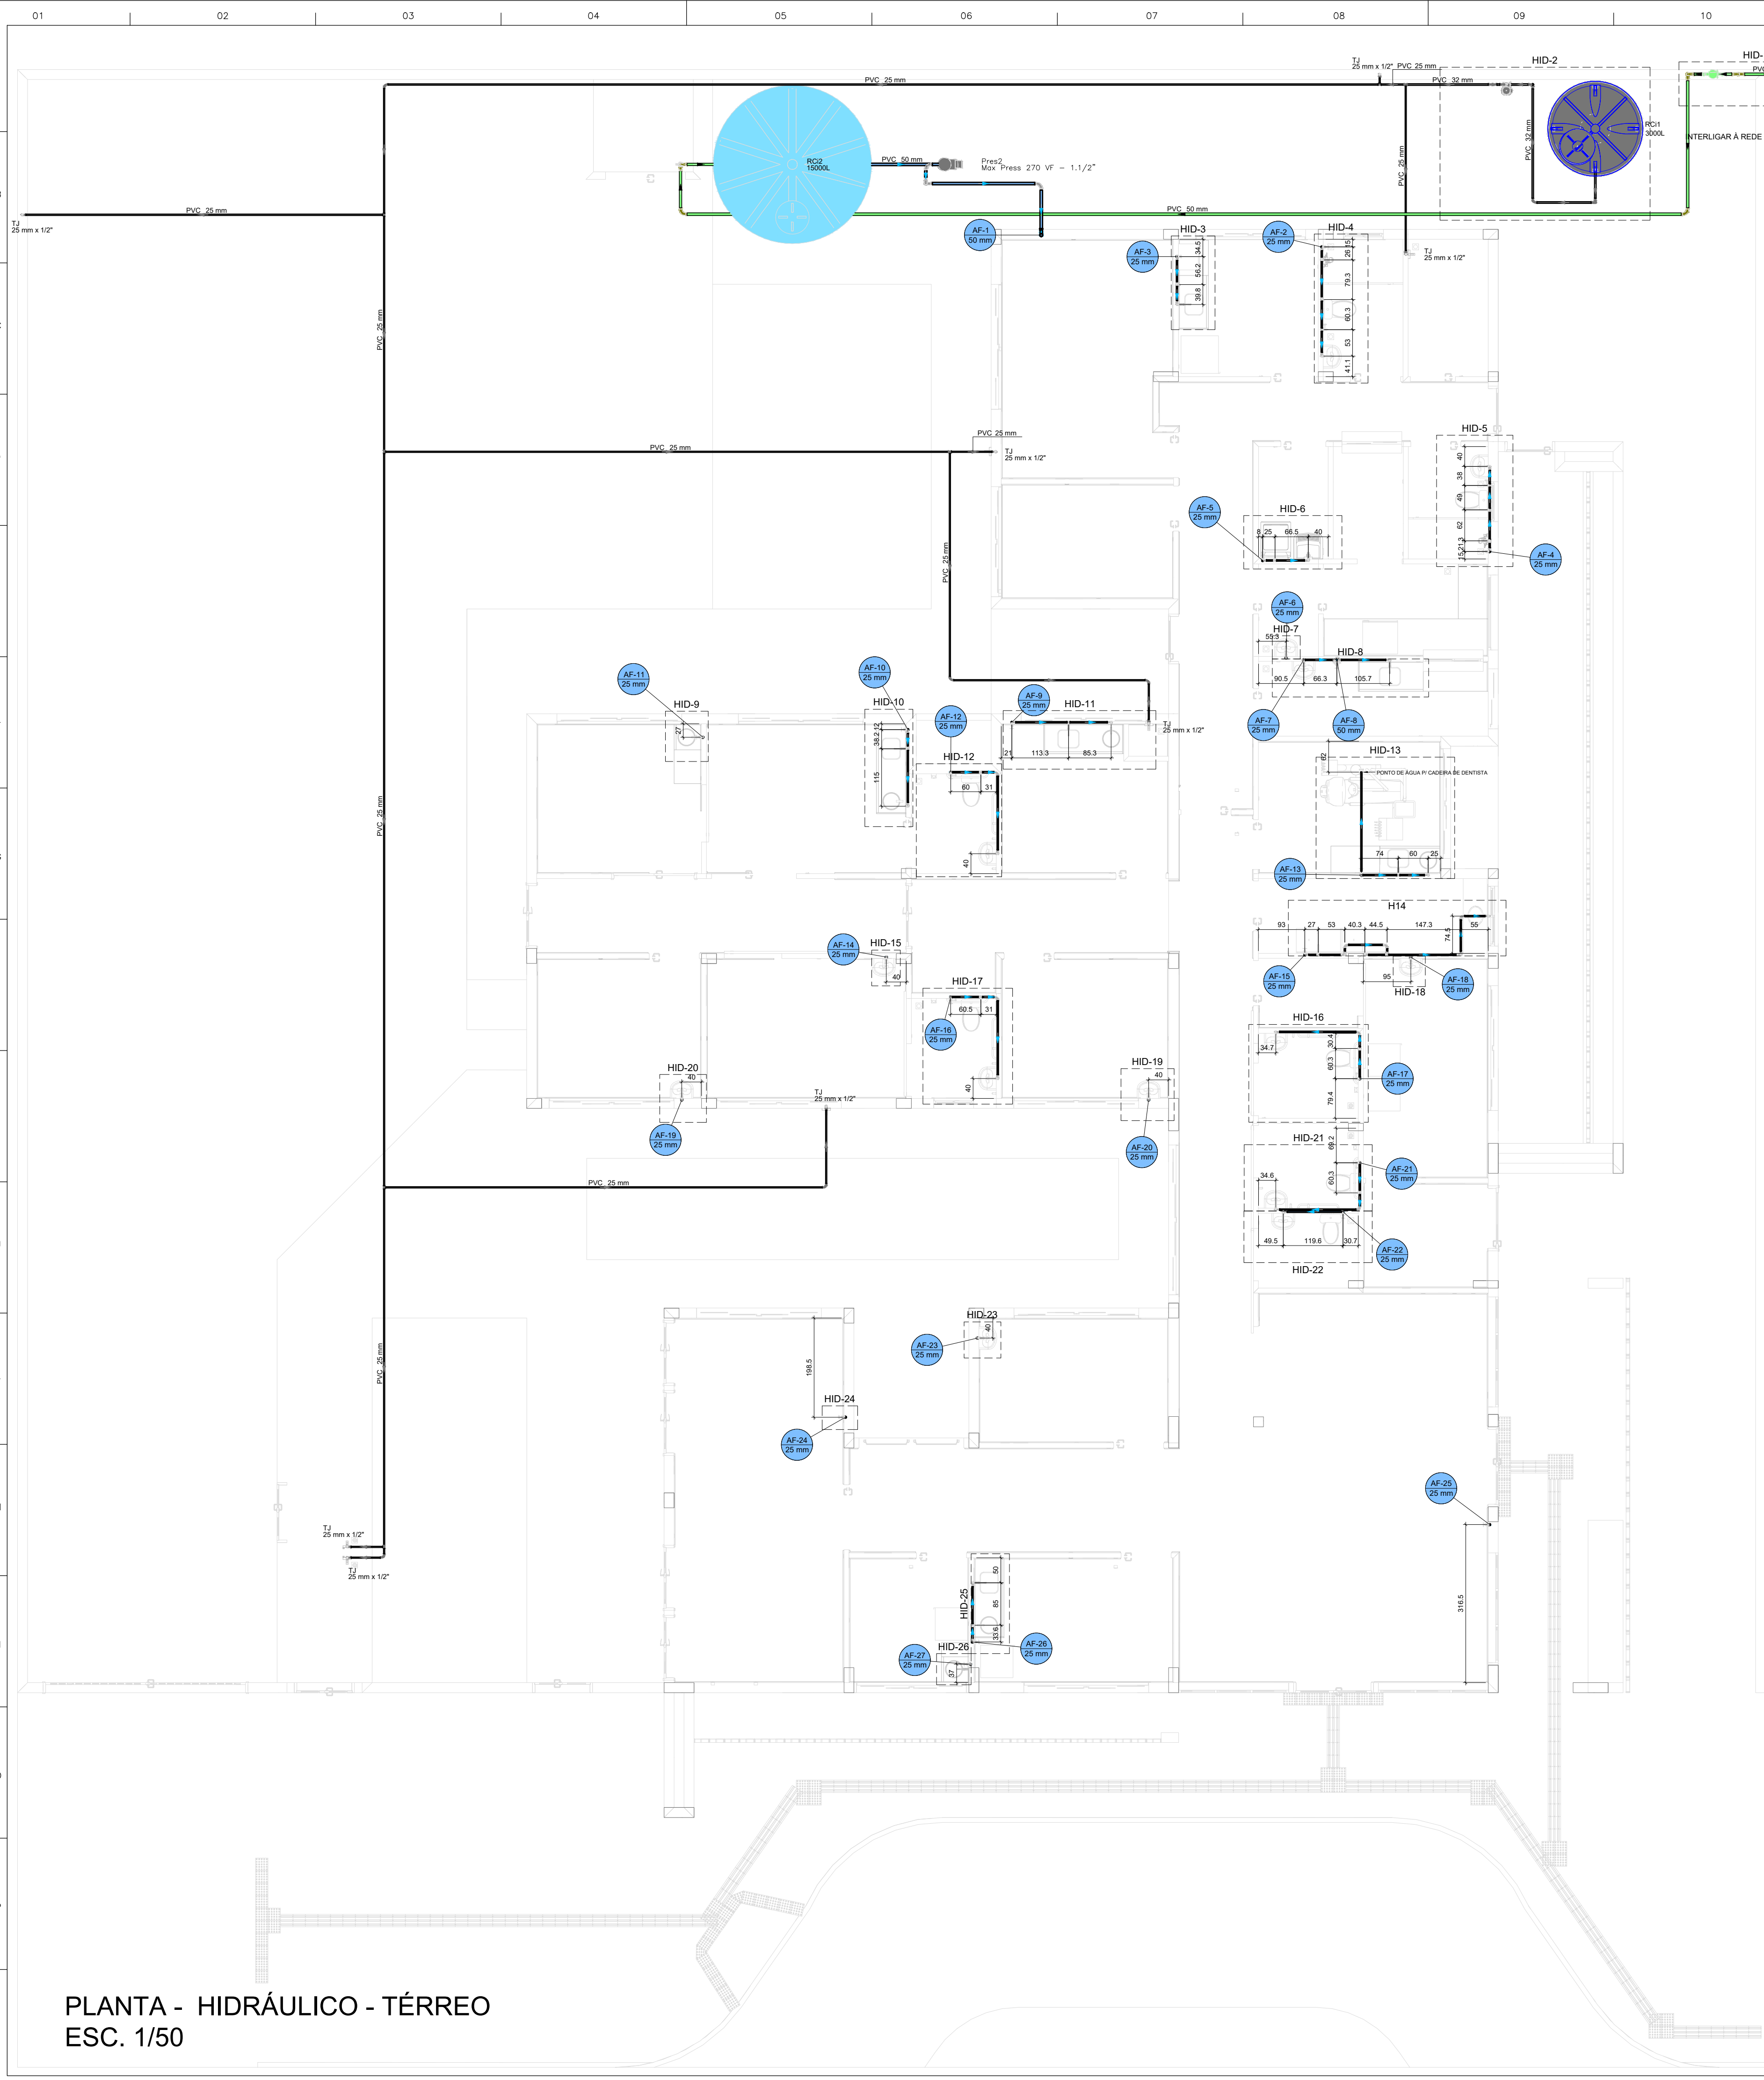

Legenda de condutas - TERREO

Água fria	
Água fria (Recuo)	
Alimentação	

Legenda das indicações - TERREO

TJ Torneira de Jardim com joelho 90° - 25 mm x 1/2"


Legenda - TERREO

←	Alimentador Predial
↗	Curva de transposição
⌋	Manômetro individual
⌋	Registro bruto gaveta ABNT c/PVC soldável
⌋	Registro de Pressão com PVC soldável
⌋	Registro de gaveta alongada cromada c/PVC soldável
⌋	Registro esfera VS compacto soldável

Reservatório 3000L


Valvula de descarga c/PVC soldável

LAVATÓRIO DE BANCADA

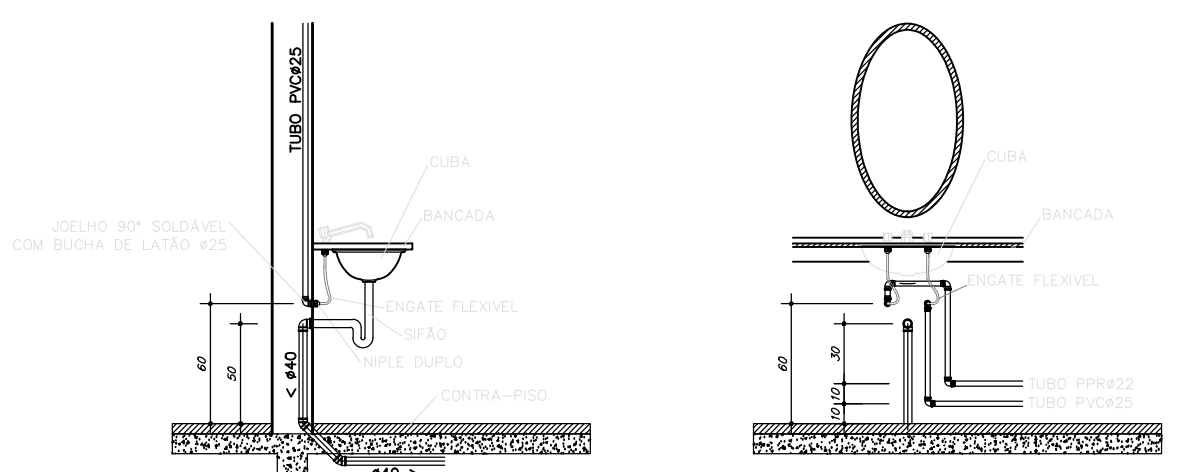


VISTA LATERAL DA LIGAÇÃO DE ÁGUA/ESGOTO Sem Escala

VISTA FRONTAL DA LIGAÇÃO DE ÁGUA/ESGOTO Sem Escala

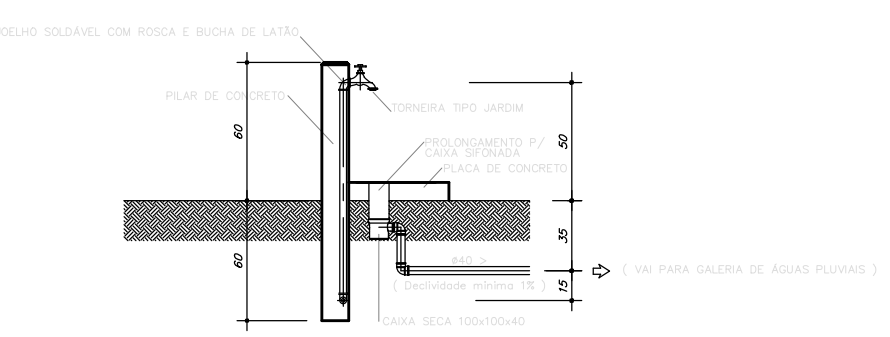

VISTA LATERAL PUNTO DE ÁGUA EXTERNO Sem Escala

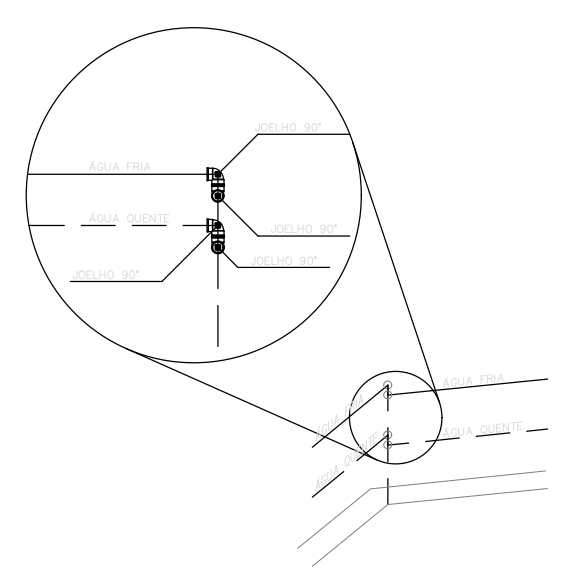


OBS.: UTILIZAR DOIS JOELHOS 90° SEMPRE QUE O ÂNGULO ENTRE AS PAREDES FOR DIFERENTE DE 45° E 90°.


DETALHE PARA CANTOS DE PAREDE Escala 1/25


PLANTA - HIDRÁULICO - TÉRREO ESC. 1/50

	TÍTULO	PROJETO HIDROSSANITÁRIO		FOHMA	01/07
	CONTEÚDO	PLANTA HIDRÁULICO TÉRREO, NOTAS, LEGENDAS.		ESCALA	INDICADA
	DATA	JANEIRO 2025		FORMATO	A0
	COORDEADOR	PEDREIRAS - MA			
PROPOSTANTE: PREFEITURA DE PEDREIRAS					
OBRA: CONSTRUÇÃO DA UBS PORTE 01 - UNIDADE BÁSICA DE SAÚDE JOSENIL BEZERRA NASCIMENTO NO MUNICÍPIO DE PEDREIRAS - MA					
ENDEREÇO: RUA RAIMUNDO ANSELMO, 83 - SÃO FRANCISCO - PEDREIRAS, MA					
RESPONSÁVEL TÉCNICO:					

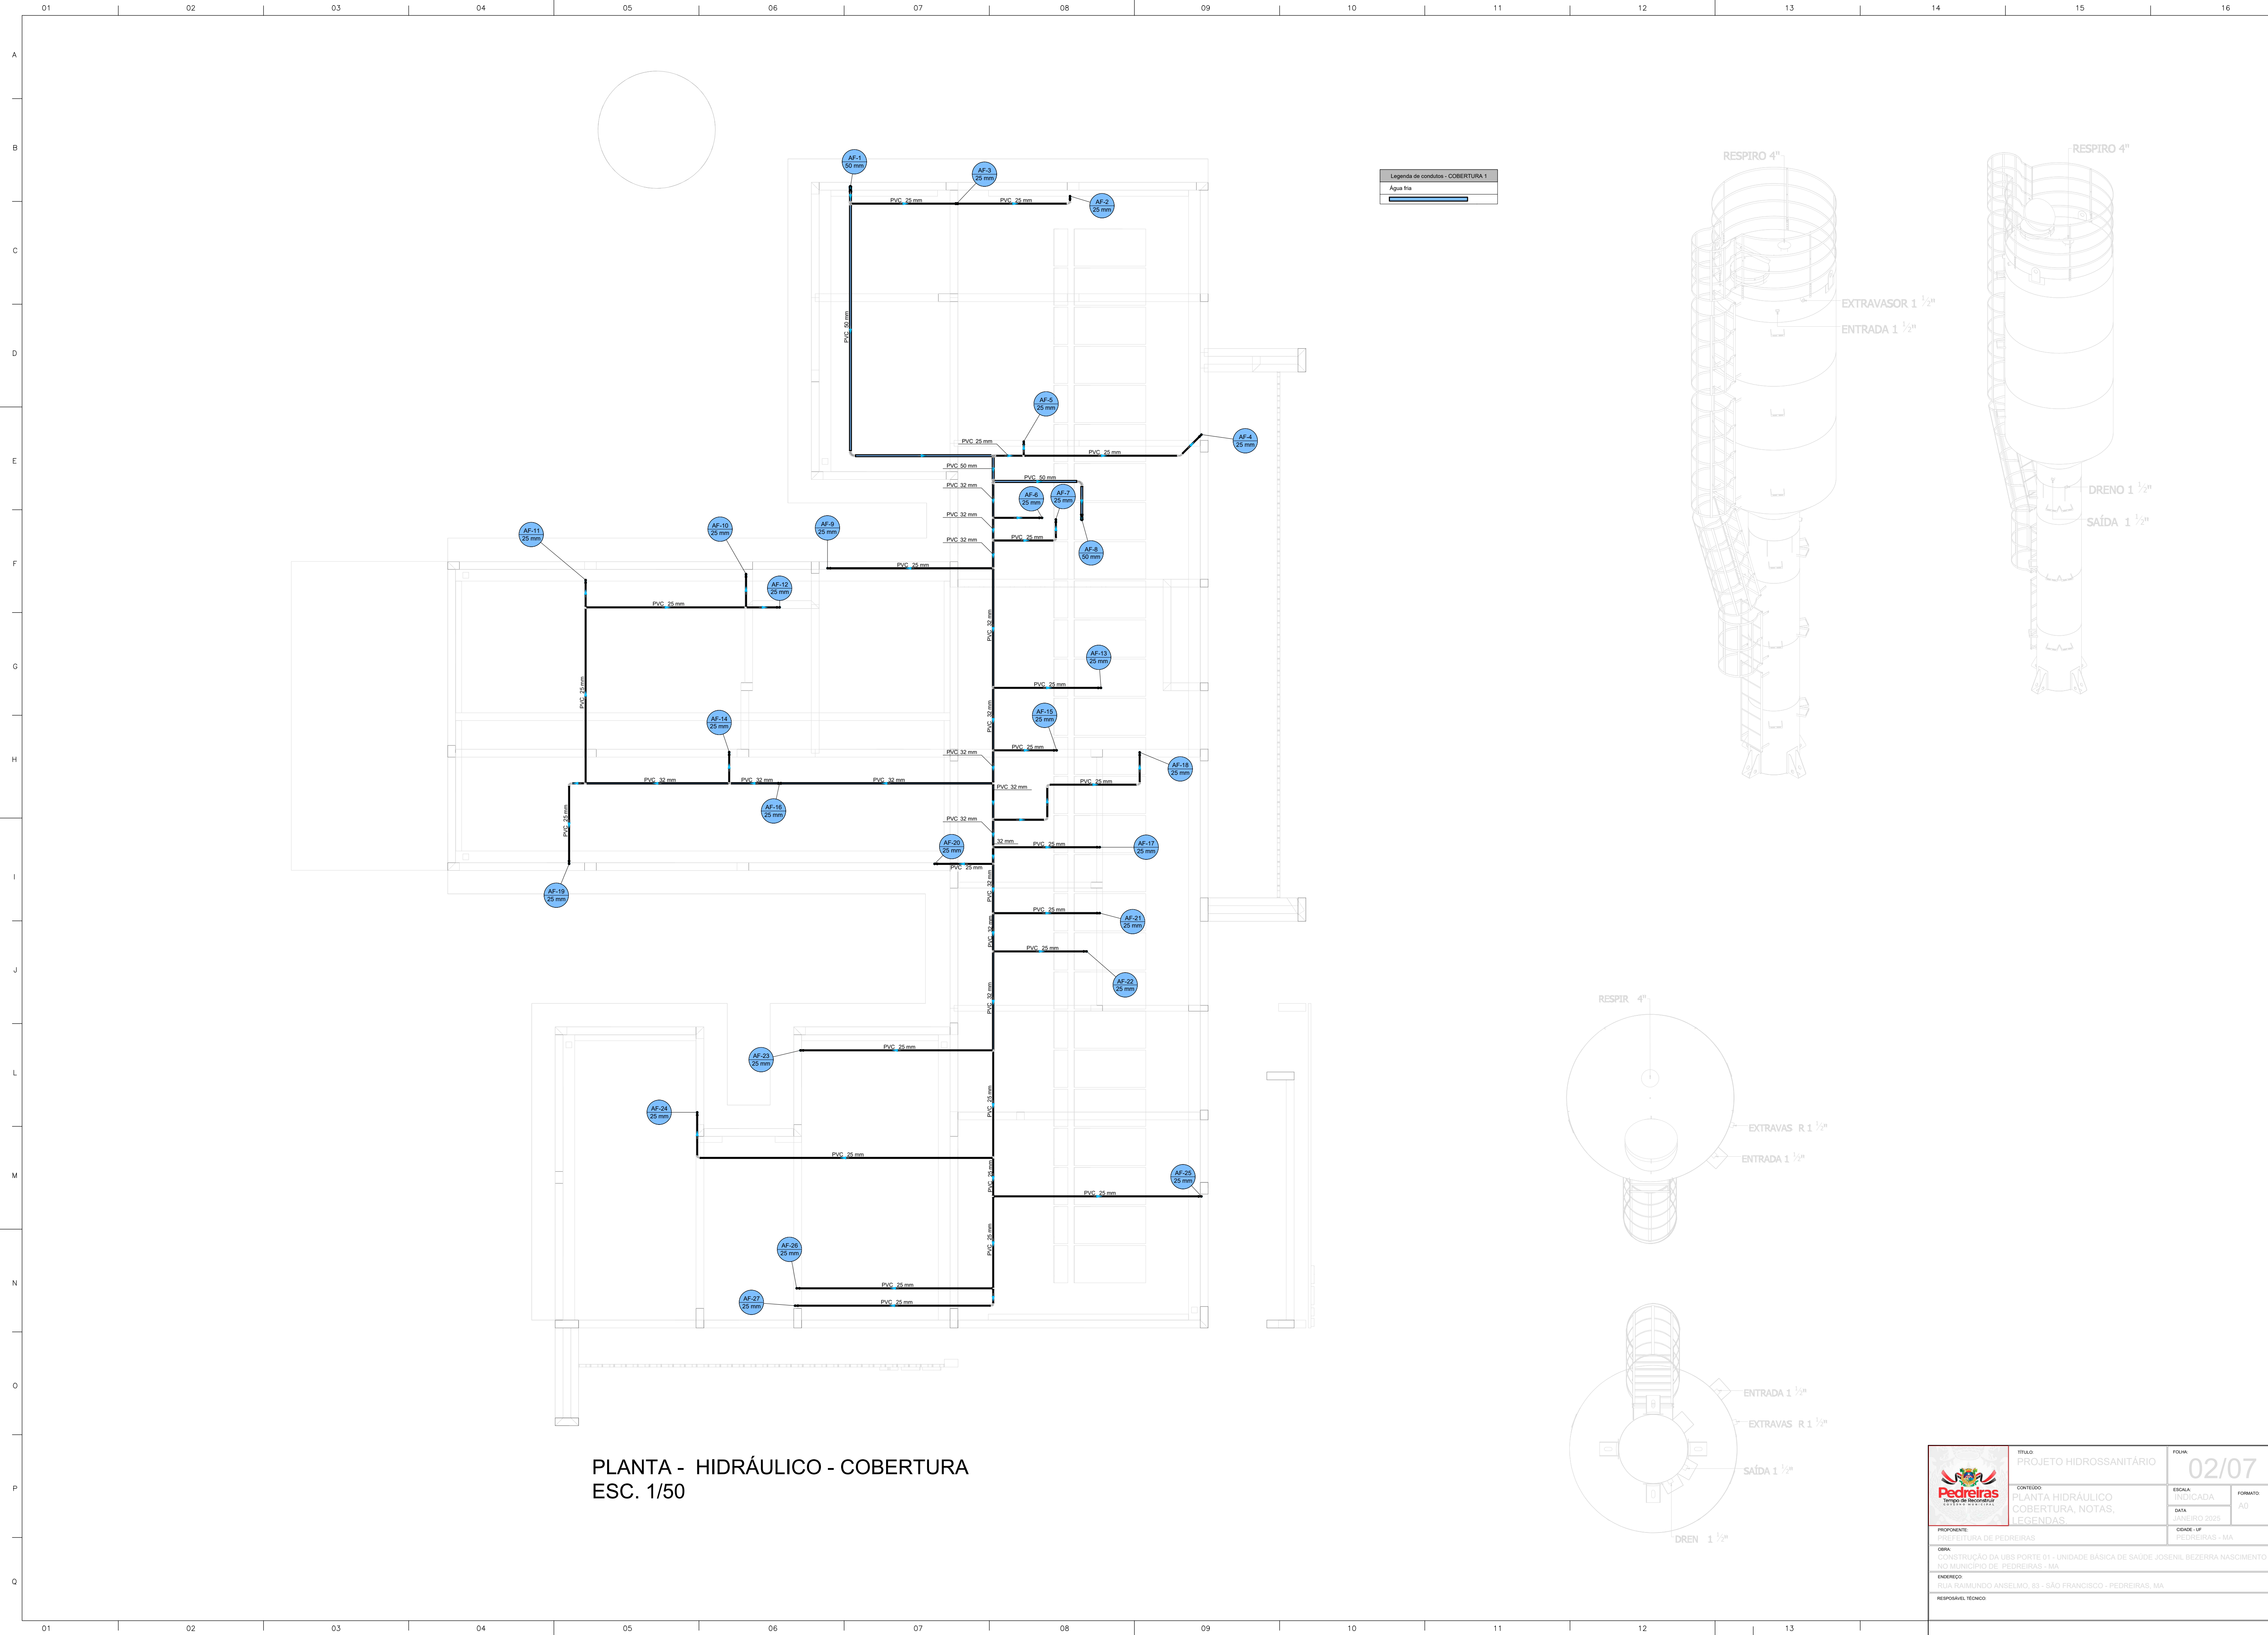


	TÍTULO	PROJETO HIDROSSANITÁRIO	FOLHA	02/07
	CONTEÚDO	PLANTA HIDRÁULICO COBERTURA, NOTAS, LEGENDAS	ESCALA	INDICADA
	PROPOSTOR	PEDREIRAS DE PEDREIRAS	DATA	JANEIRO 2025
	OBRA	CONSTRUÇÃO DA UBS PORTE 01 - UNIDADE BÁSICA DE SAÚDE JOSENIL BEZERRA NASCIMENTO NO MUNICÍPIO DE PEDREIRAS - MA	CIDADE	UP PEDREIRAS - MA
ENDEREÇO		RUA RAIMUNDO ANSELMO, 83 - SÃO FRANCISCO - PEDREIRAS, MA		
RESPONSÁVEL TÉCNICO				

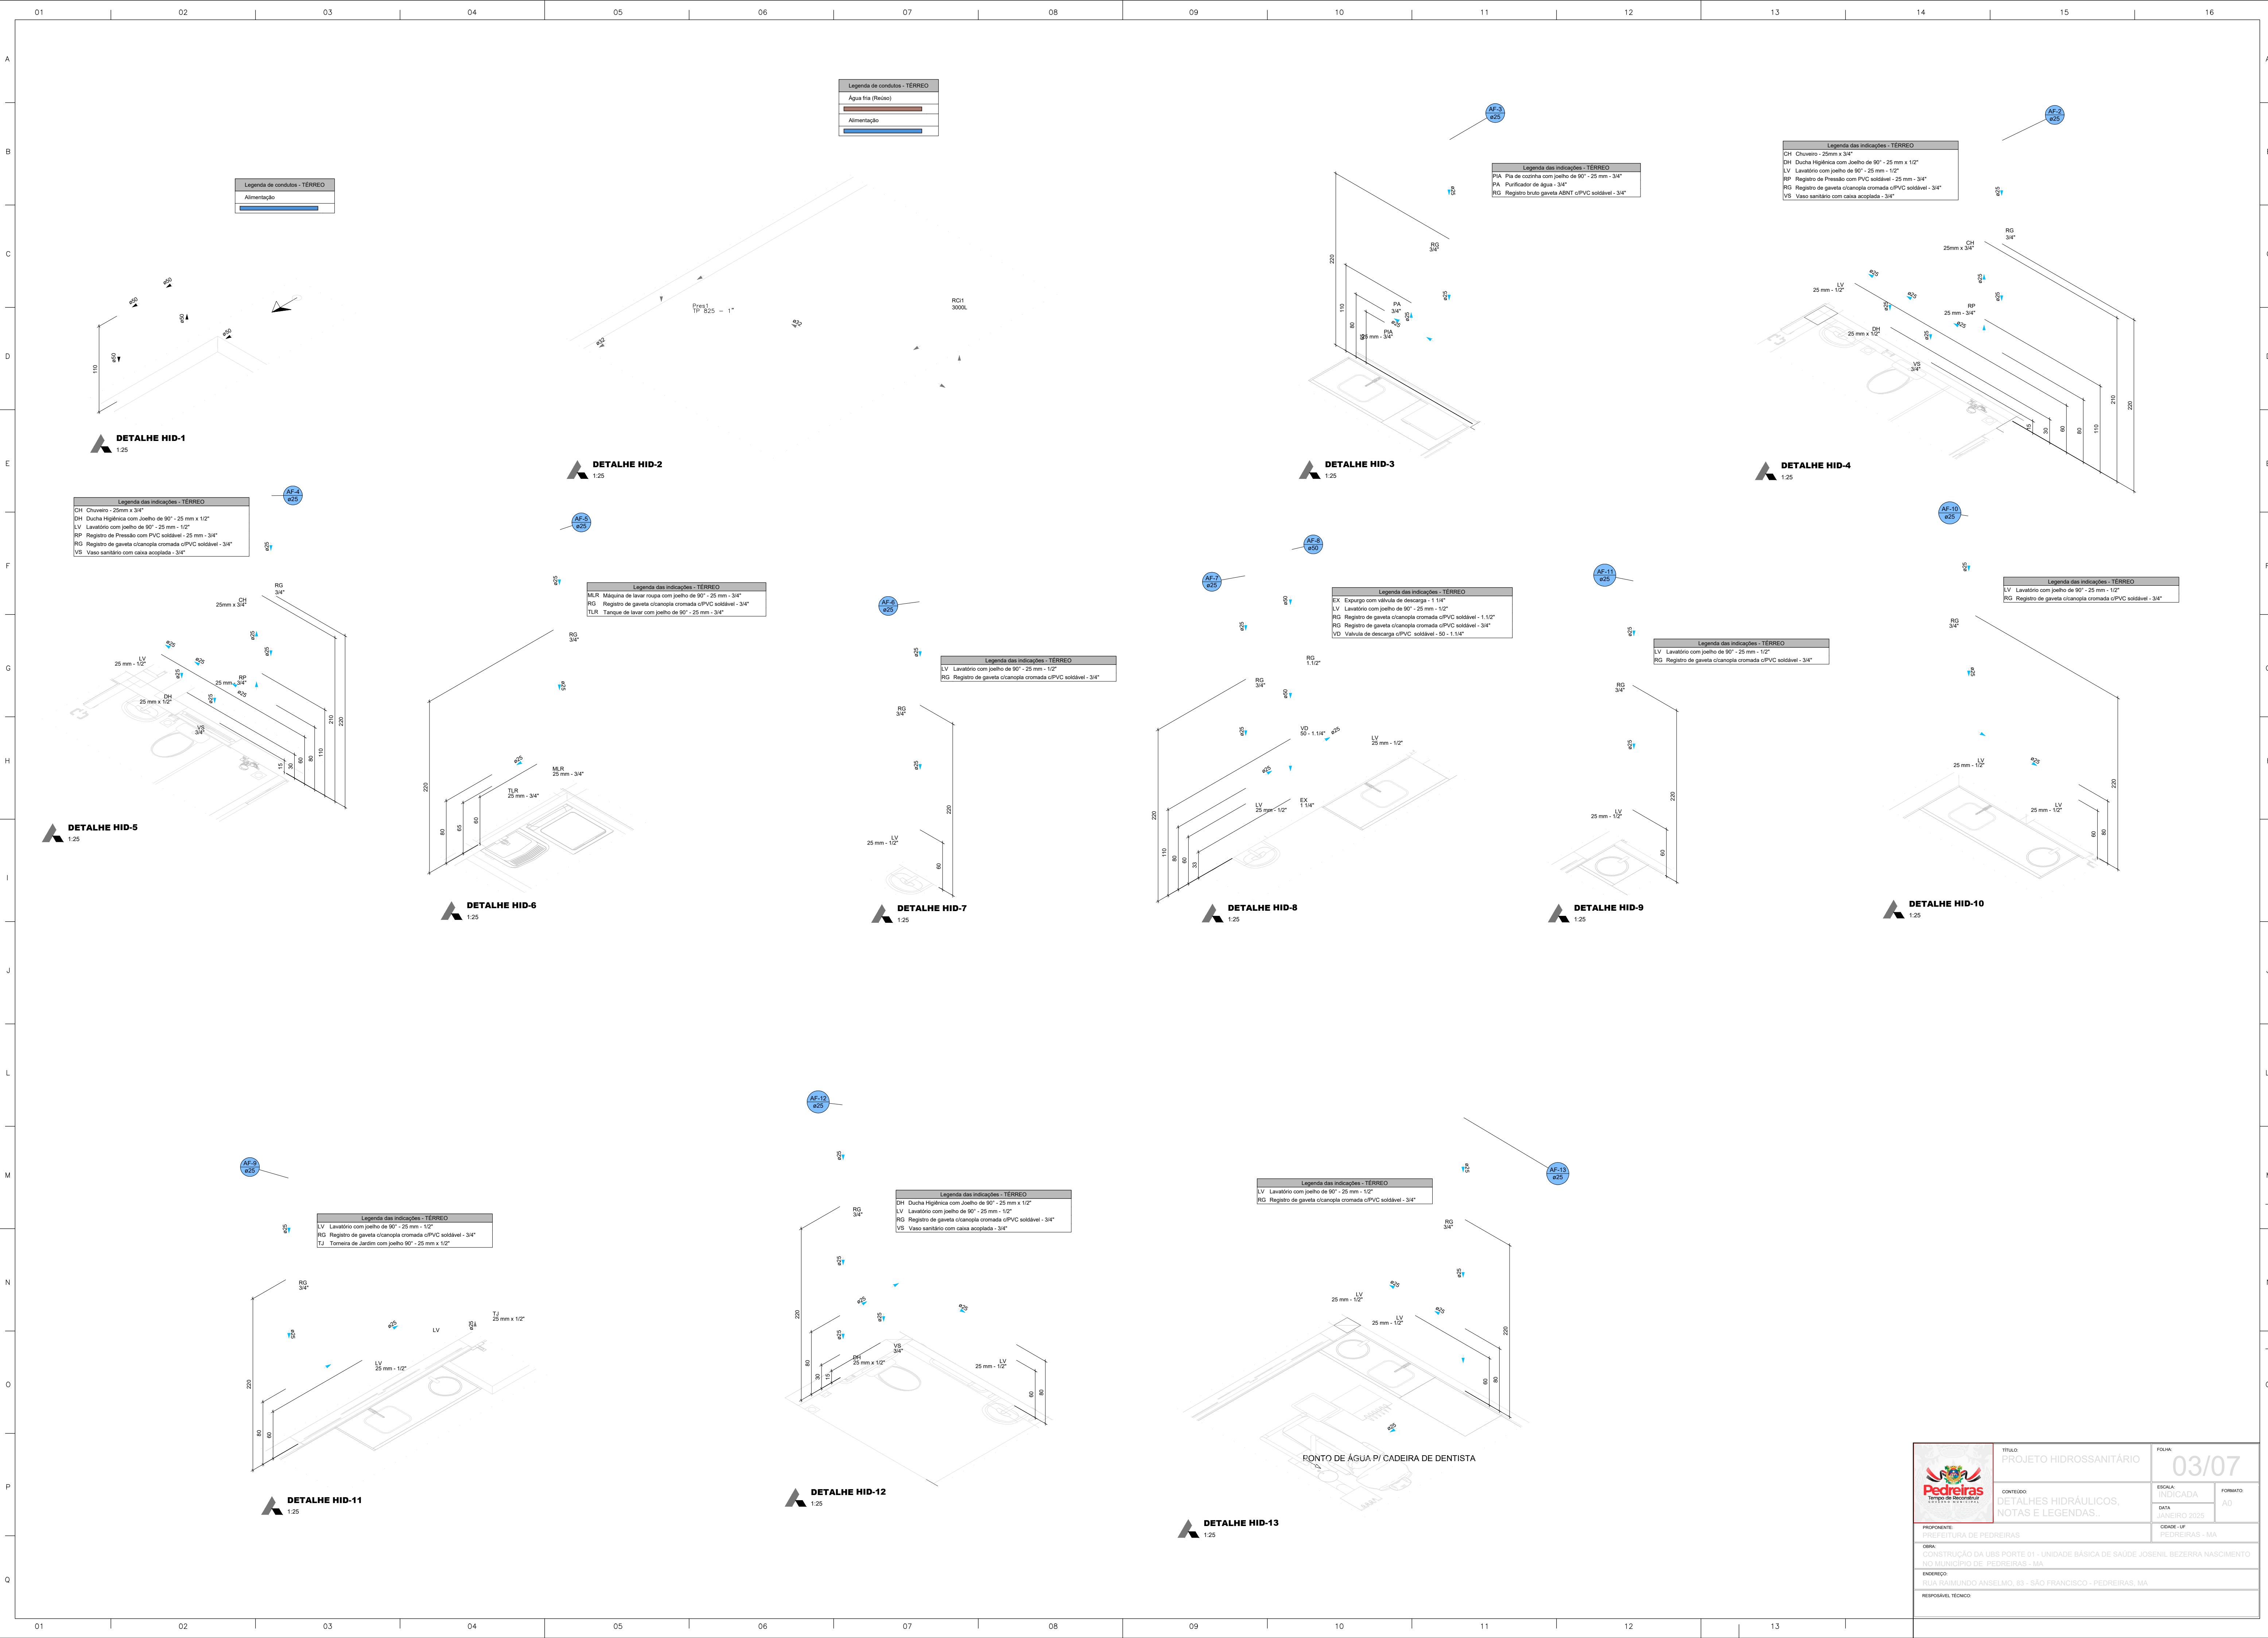


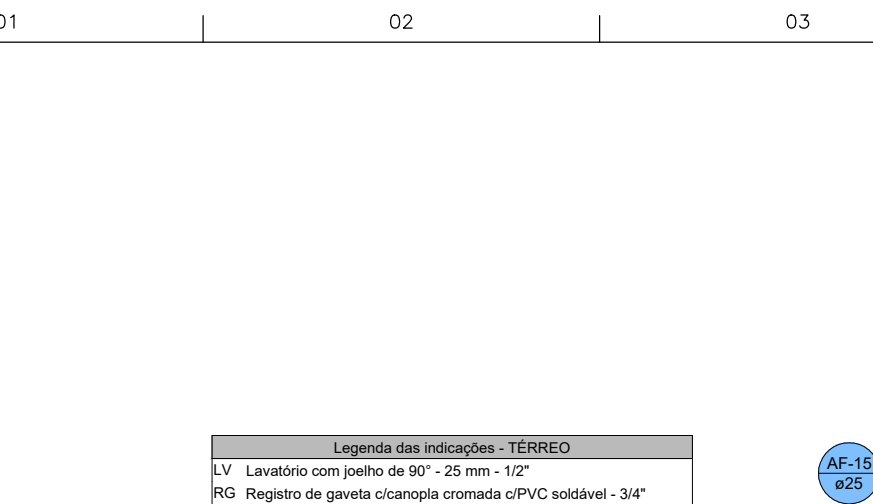


DETALHE H14
1:25

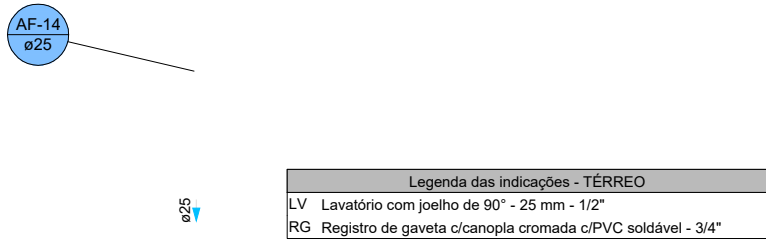


DETALHE HID-15
1:25

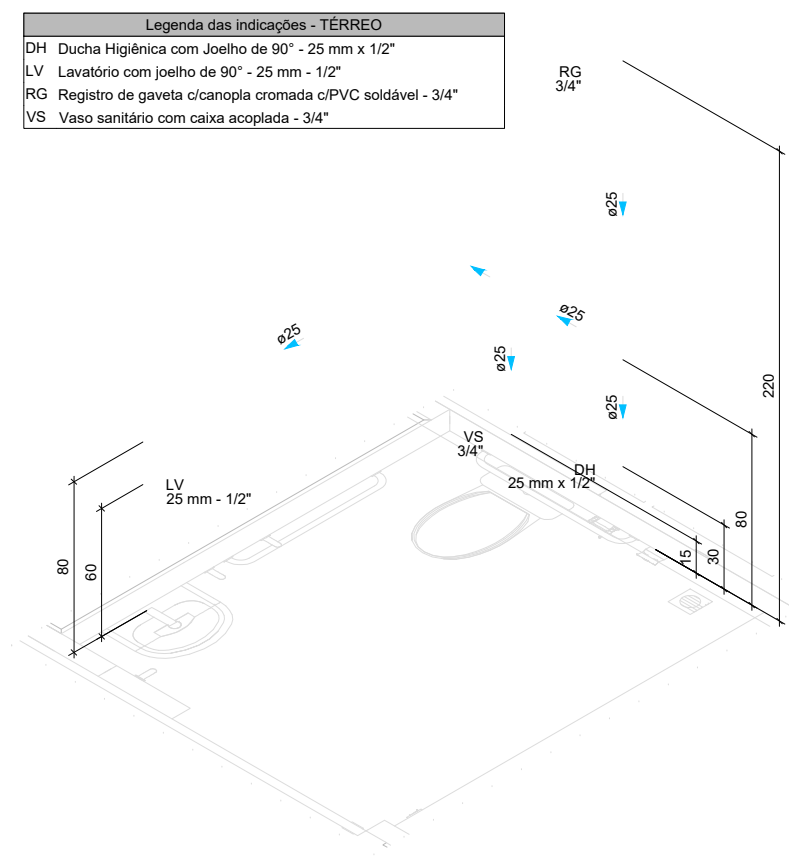


DETALHE HID-16
1:25

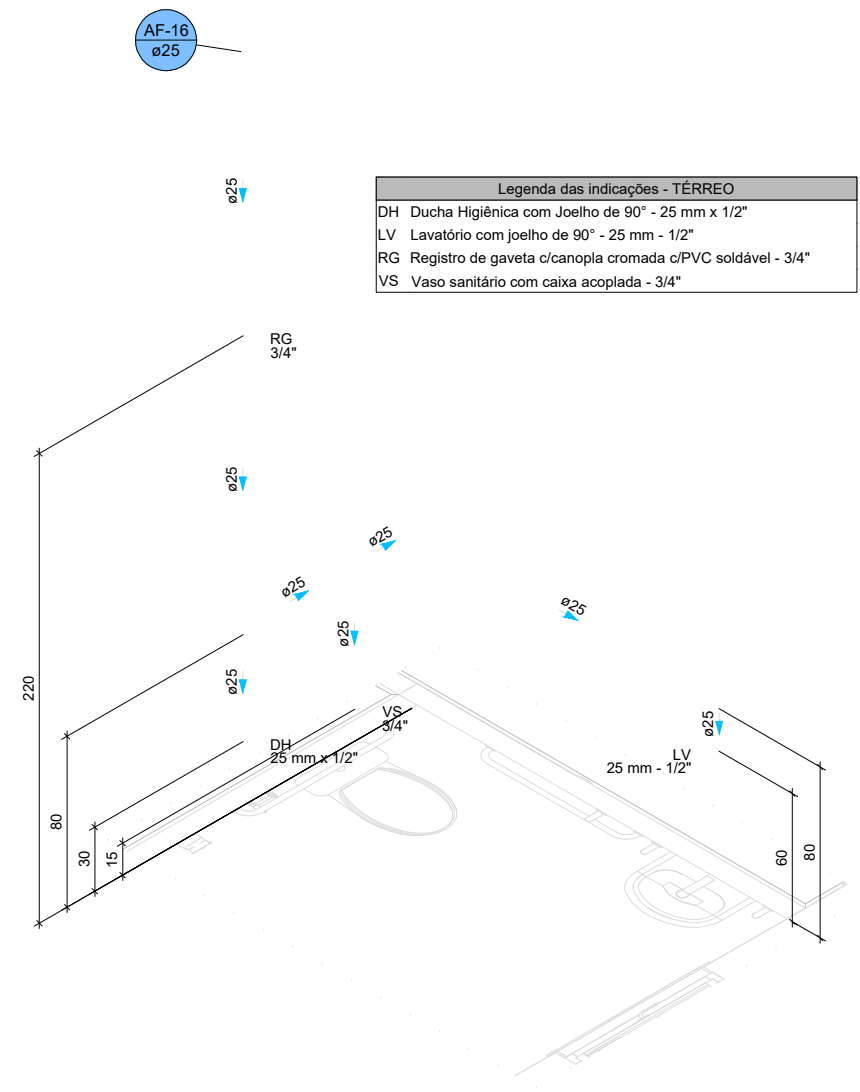


DETALHE HID-17
1:25

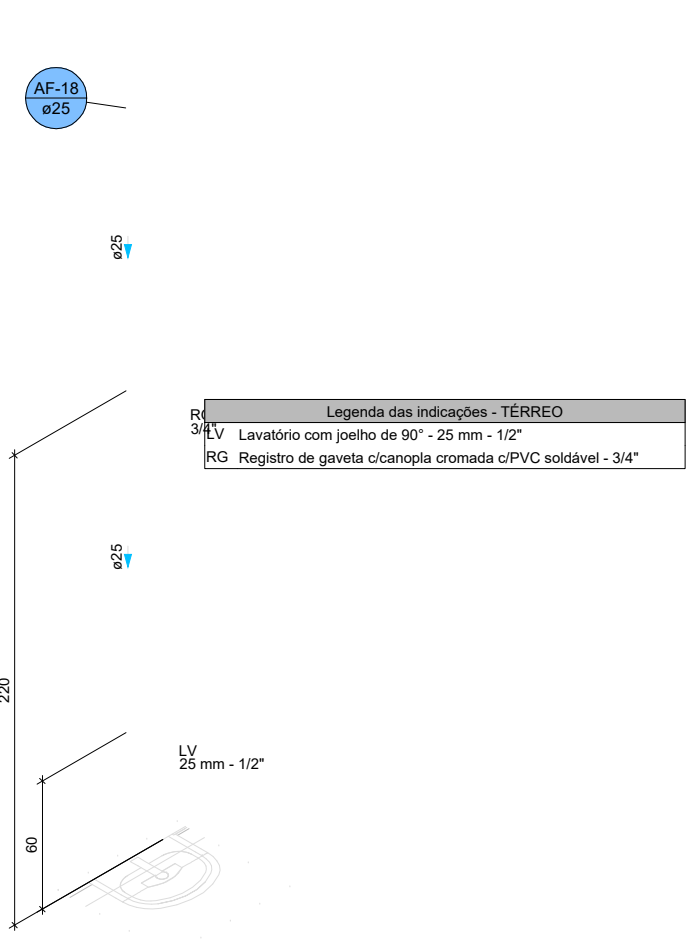


DETALHE HID-18
1:25

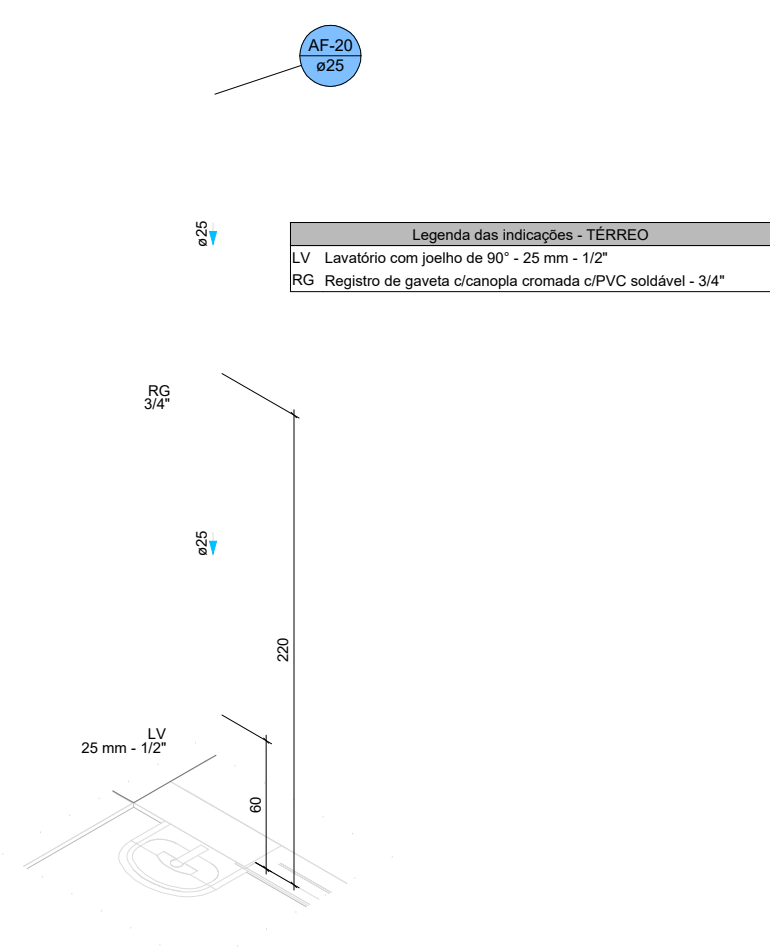


DETALHE HID-19
1:25

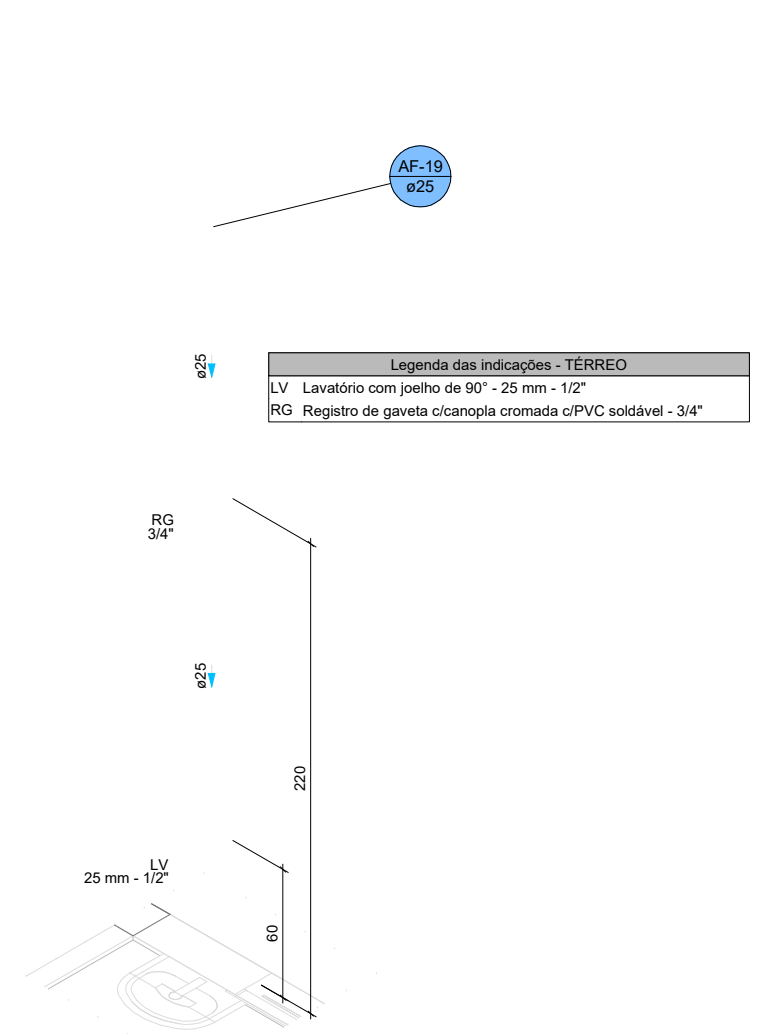


DETALHE HID-20
1:25

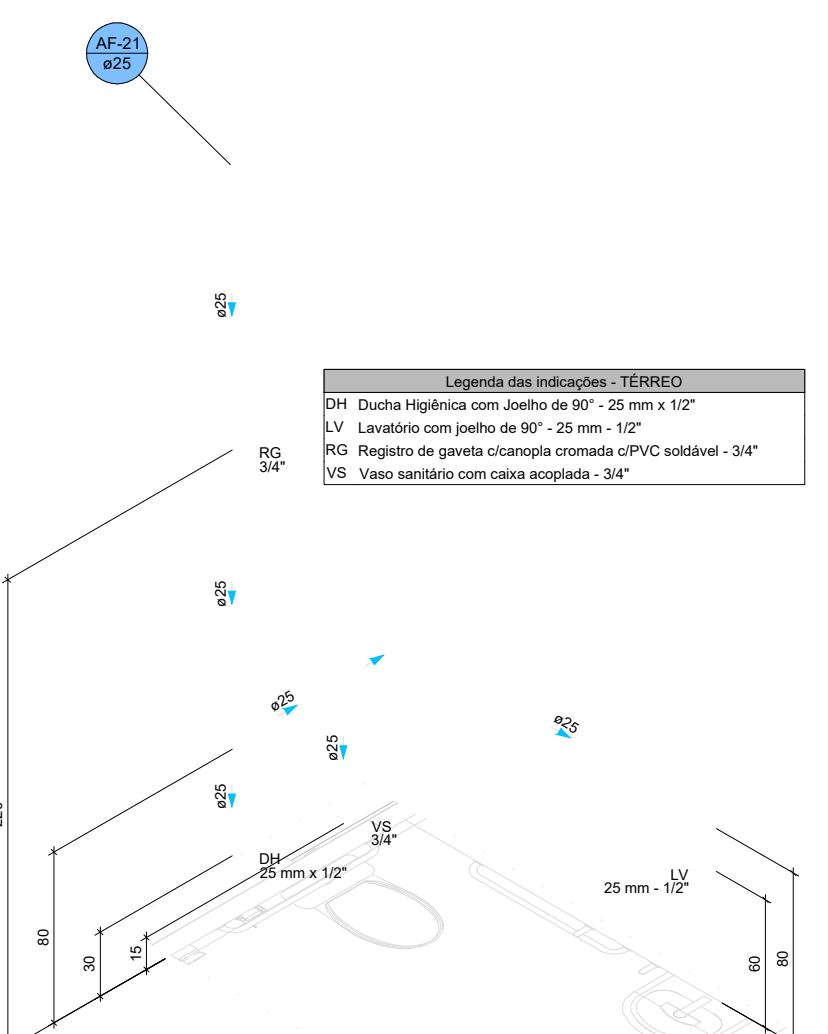


DETALHE HID-21
1:25

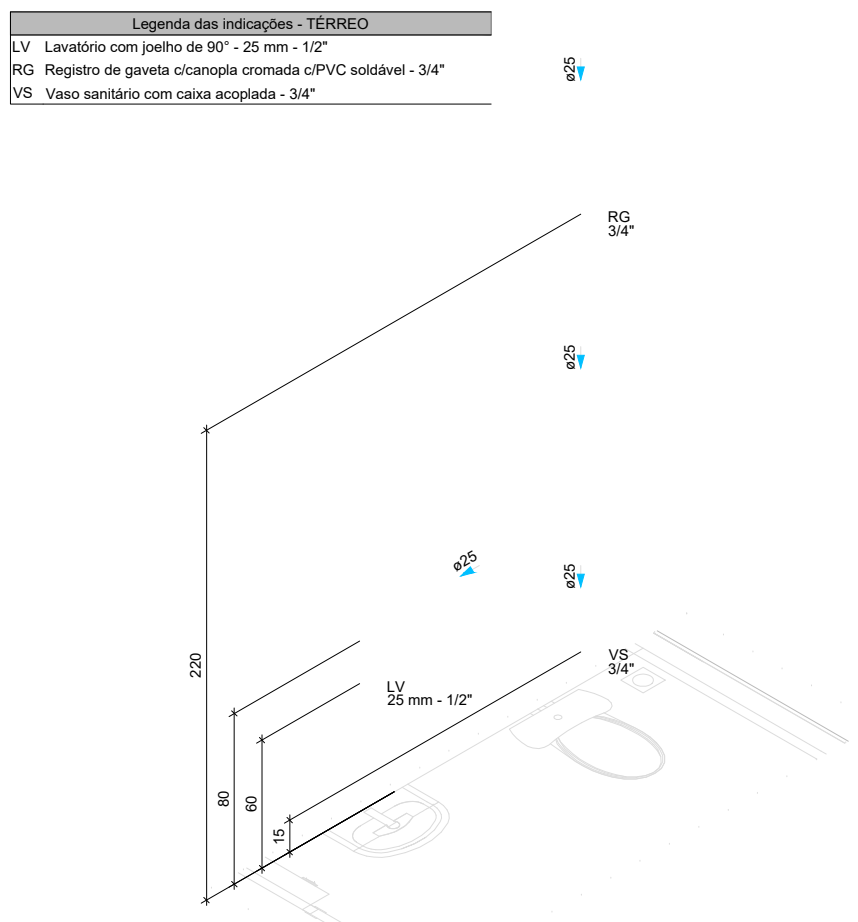


DETALHE HID-22
1:25

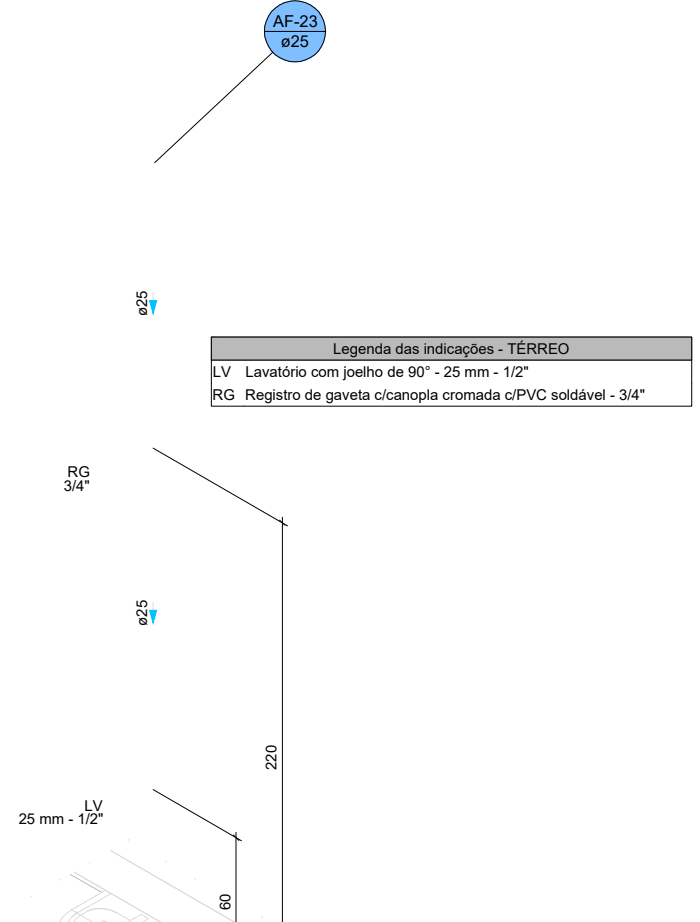


DETALHE HID-23
1:25

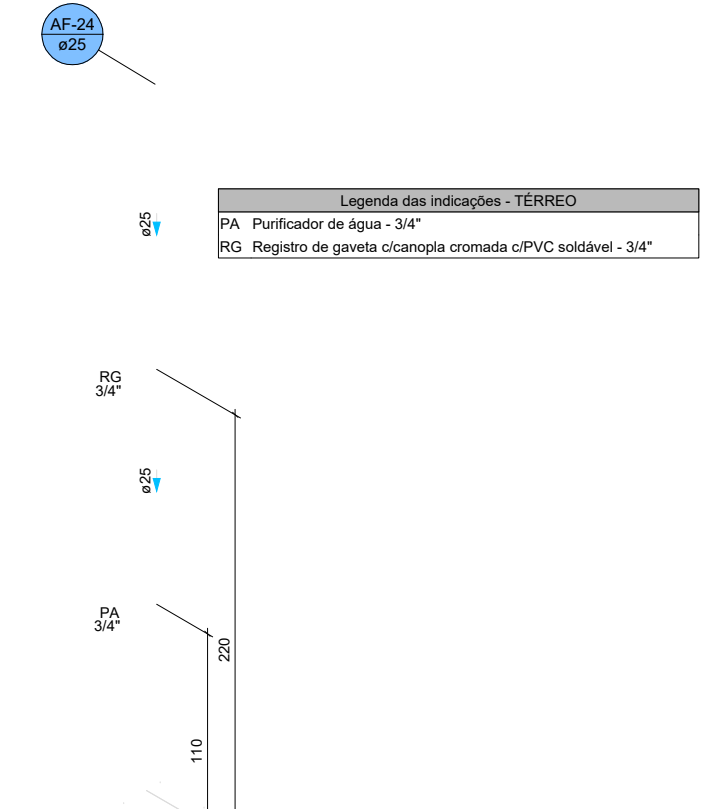

DETALHE HID-24
1:25

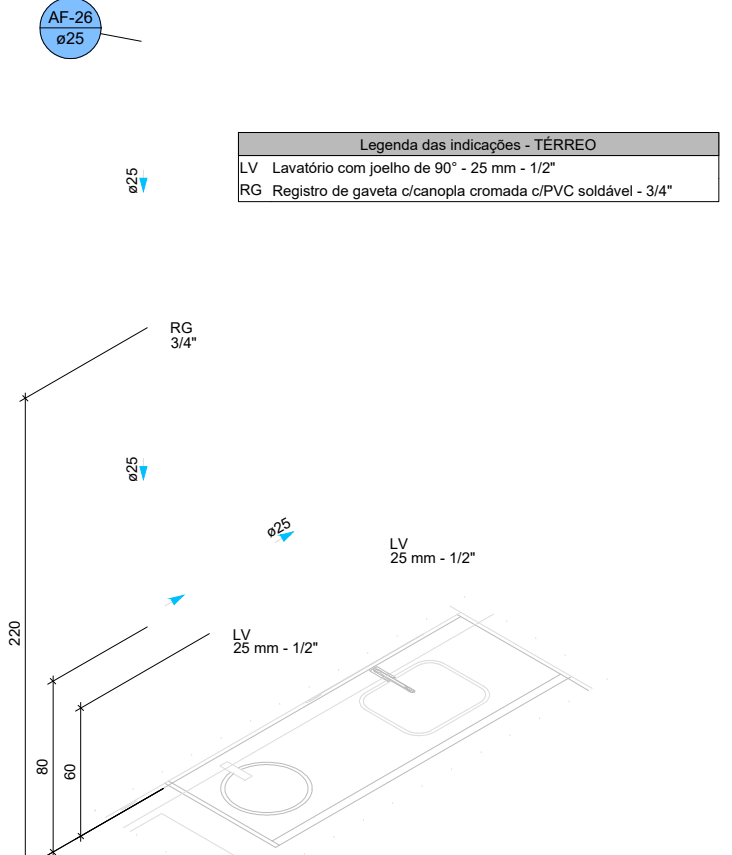


DETALHE HID-25
1:25

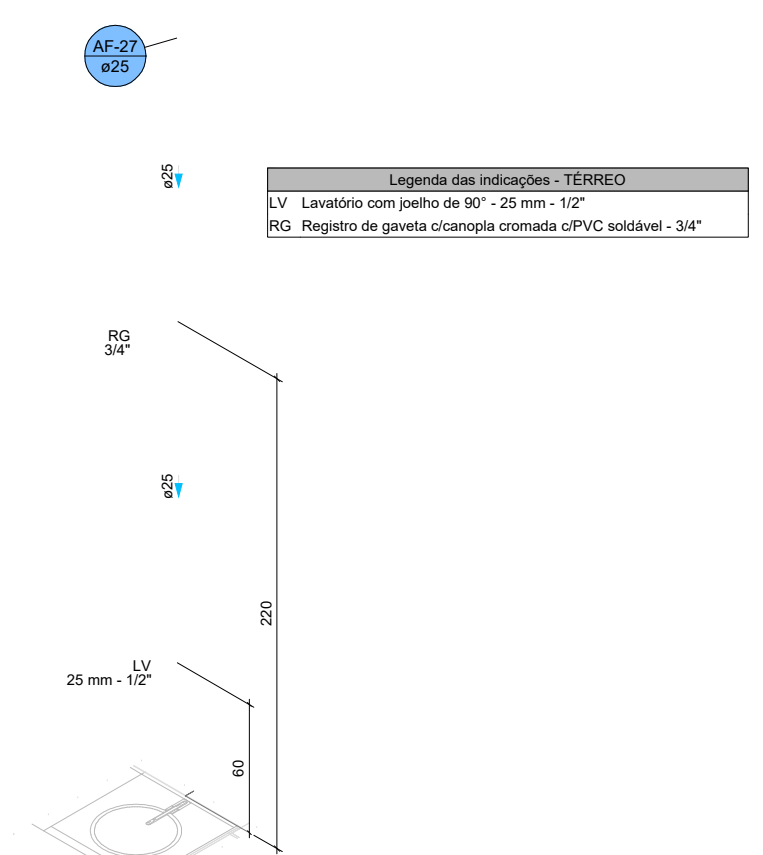

DETALHE HID-26
1:25



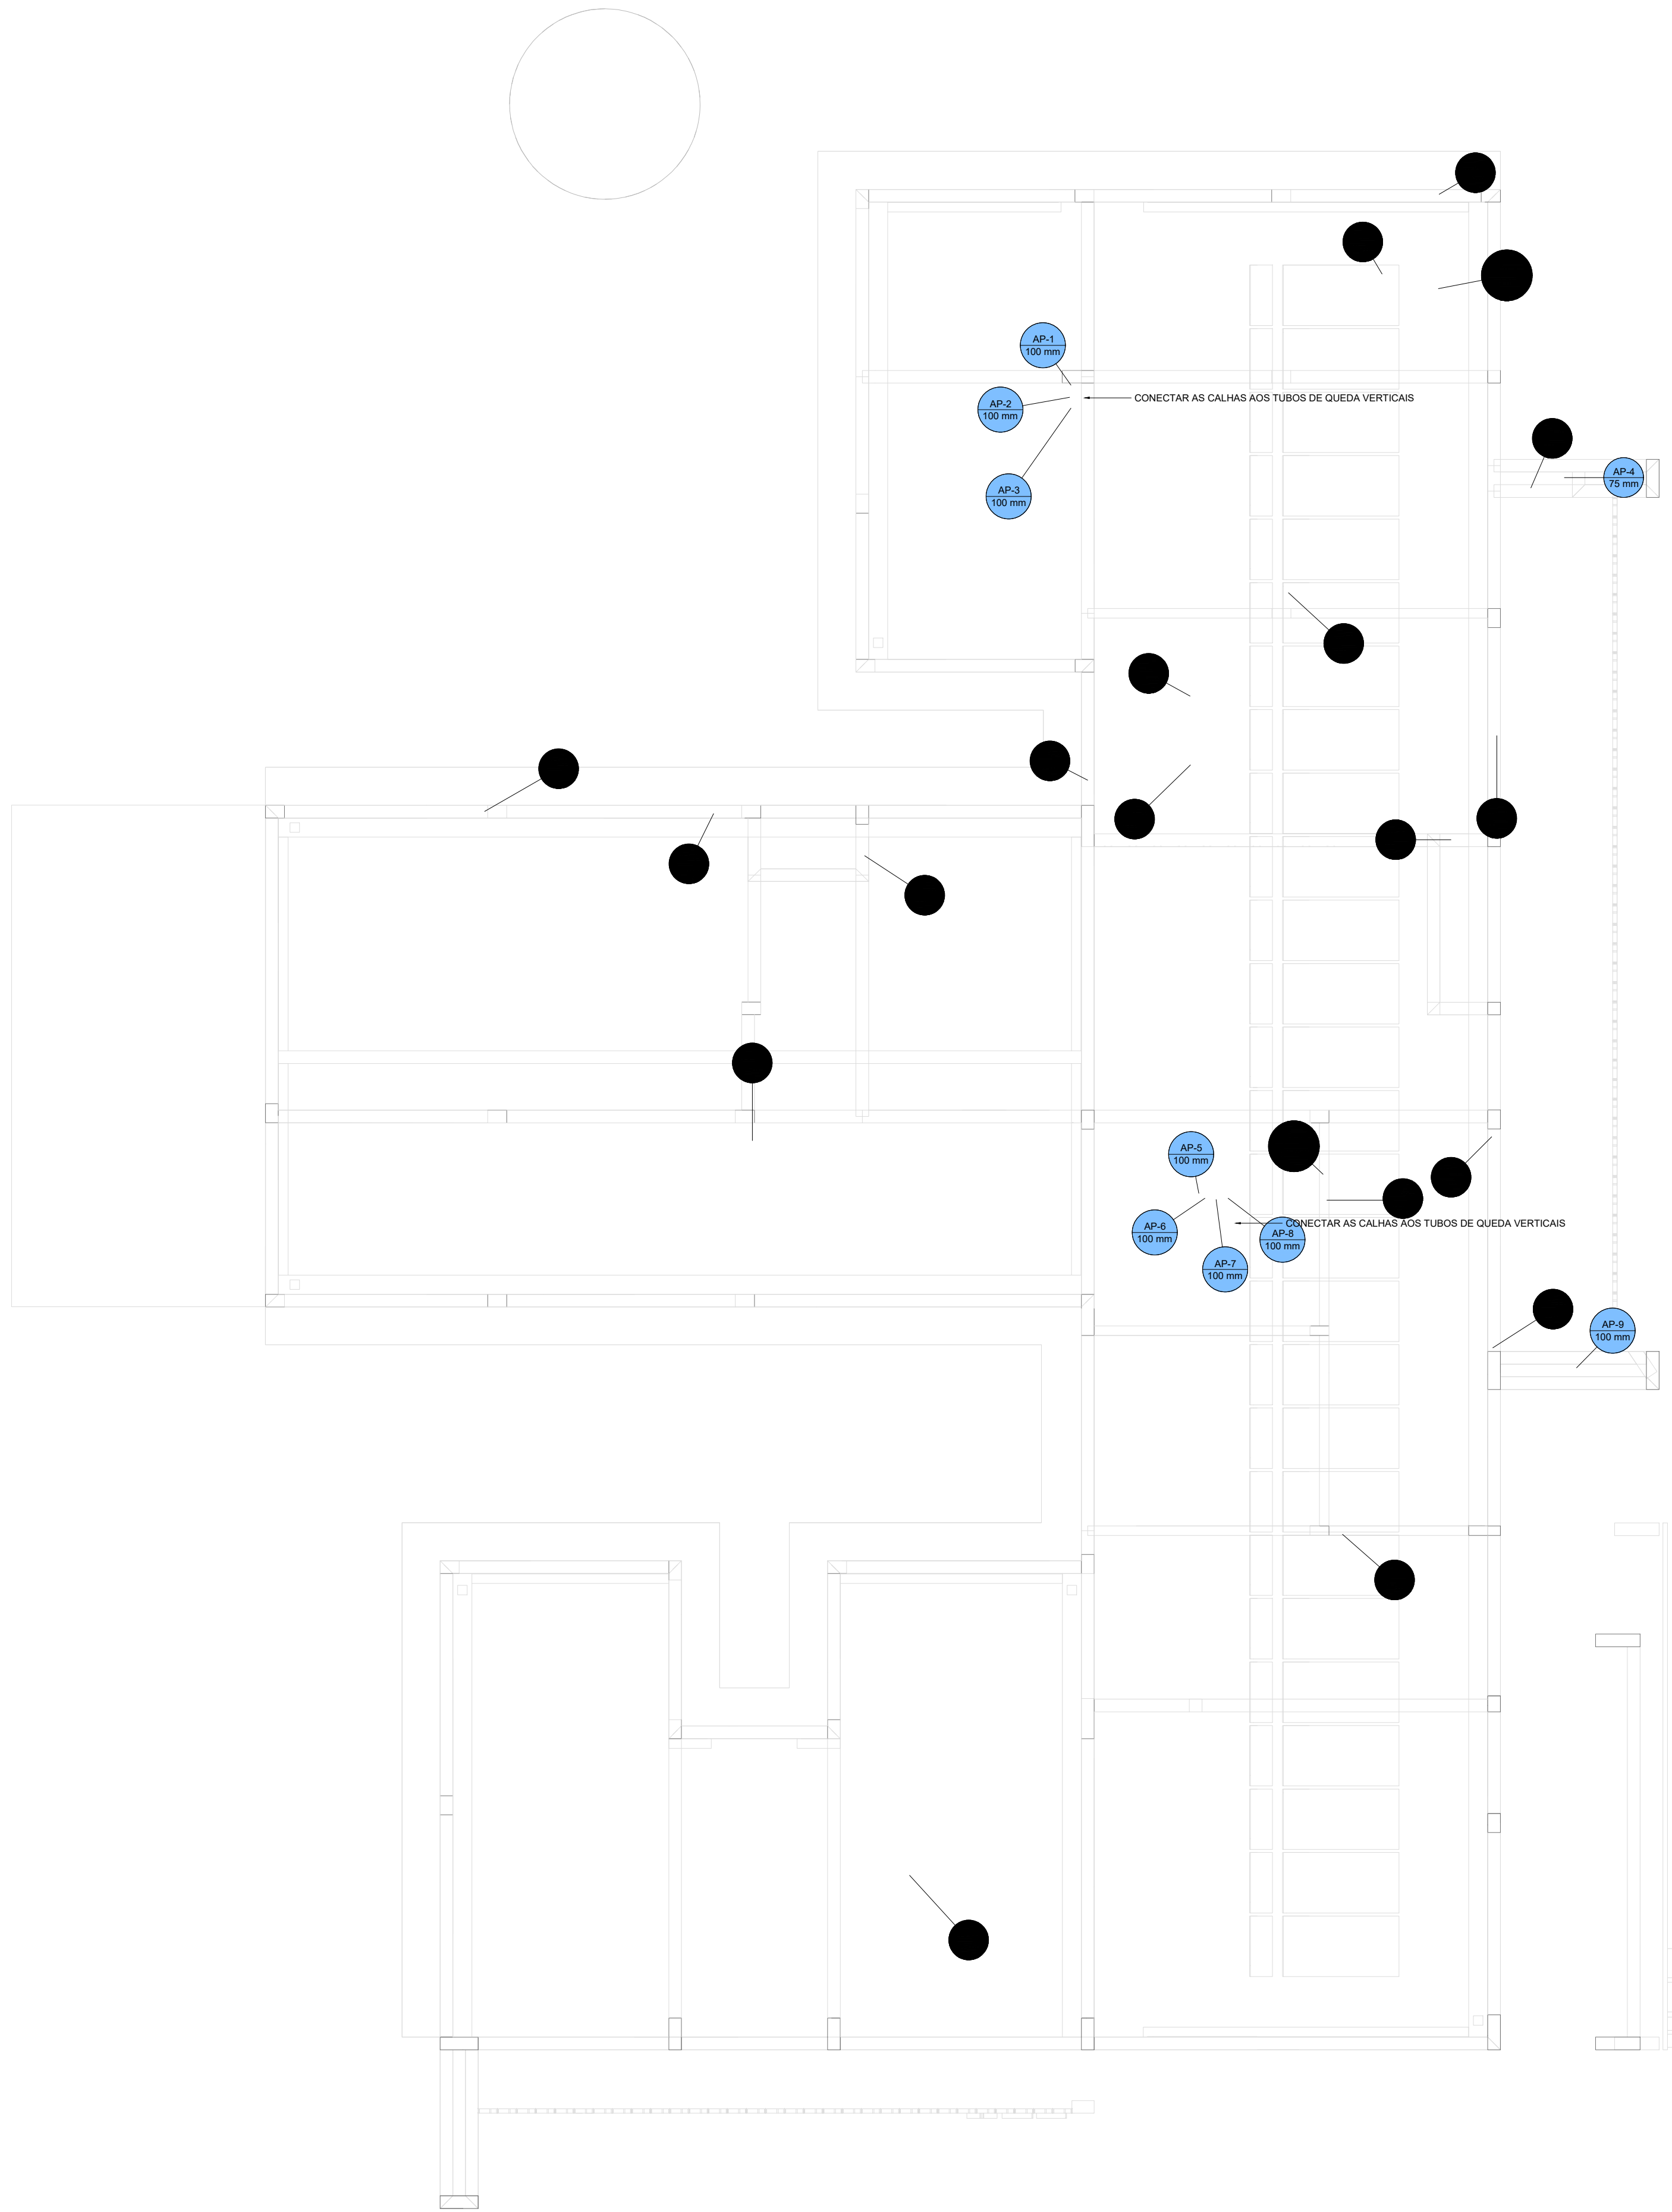

Legenda de condutos - COBERTURA 1	
Pluvial	
Ventilação	

Legenda - COBERTURA 1	
Linha dupla - coluna	
Linha simples - coluna	
Terminal de ventilação - coluna	

PLANTA - SANITÁRIO - COBERTURA
ESC. 1/50

	TÍTULO	PROJETO HIDROSSANITÁRIO		FORMA	06/07
	CONTEÚDO	PLANTA SANITÁRIO COBERTURA, NOTAS E LEGENDAS.		ESCALA: INDICADA	FORMATO: A0
	PROJECIONISTA	PEDREIRA DE PEDREIRAS		DATA	06/07/2025
	OBRA	CONSTRUÇÃO DA UBS PORTE 01 - UNIDADE BÁSICA DE SAÚDE JOSENIL BEZERRA NASCIMENTO NO MUNICÍPIO DE PEDREIRAS - MA		COORDENADOR	PEDREIRAS - MA
ENDEREÇO					
RUA RAIMUNDO ANSELMO, 83 - SÃO FRANCISCO - PEDREIRAS, MA					
RESPONSÁVEL TÉCNICO					

